



浙江乾成规划建筑设计有限公司

建设单位 平阳县鳌江镇第七小学

工程名称 平阳县鳌江镇第七小学扩建工程

## 设计变更通知书

项目名称 3#综合楼

工程编号 J2020-25 日期 2021.7

乙级工程设计证书编号A233013530

专业 建筑 序号 1

### 变更内容:

#### 1. 外墙保温范围详附图一

#### 不保温涂料外墙做法如下:

- b. 内墙满批腻子二道, 砂平
- c. 5厚1:0.5:3水泥石灰砂浆抹面
- d. 15厚1:3水泥砂浆打底扫毛
- e. 5厚抗裂砂浆复合耐碱玻纤网一层
- f. 界面剂砂浆
5. 非粘土类多孔烧结砖
6. 界面剂砂浆
7. 5厚抗裂砂浆复合耐碱玻纤网一层
8. 12厚1:3水泥砂浆打底扫毛
9. 弹性底涂、柔性腻子
10. 外墙涂料(仿石漆详立面图)

#### 2. 应设计要求, 地下室侧壁(I级防水)最外层增加回填土。

#### 3. 台阶翼墙做法如下:

面砖墙面(总厚25~30mm)(做法待二次装修)

- a. 5厚大理石(同踏步材质), 专用填缝料擦缝
- b. 5厚1:2建筑胶水泥砂浆(或专用胶)黏贴层
- c. 泥浆一道(内掺建筑胶)
- d. 15厚1:3水泥砂浆打底打毛
1. 非粘土类多孔烧结砖
- d. 15厚1:3水泥砂浆打底打毛
- c. 泥浆一道(内掺建筑胶)
- b. 5厚1:2建筑胶水泥砂浆(或专用胶)黏贴层
- a. 5厚大理石(同踏步材质), 专用填缝料擦缝

抄送单位

建设单位 施工单位 监理单位


审核人:

工程负责人:

校对:

设计人:

图例一

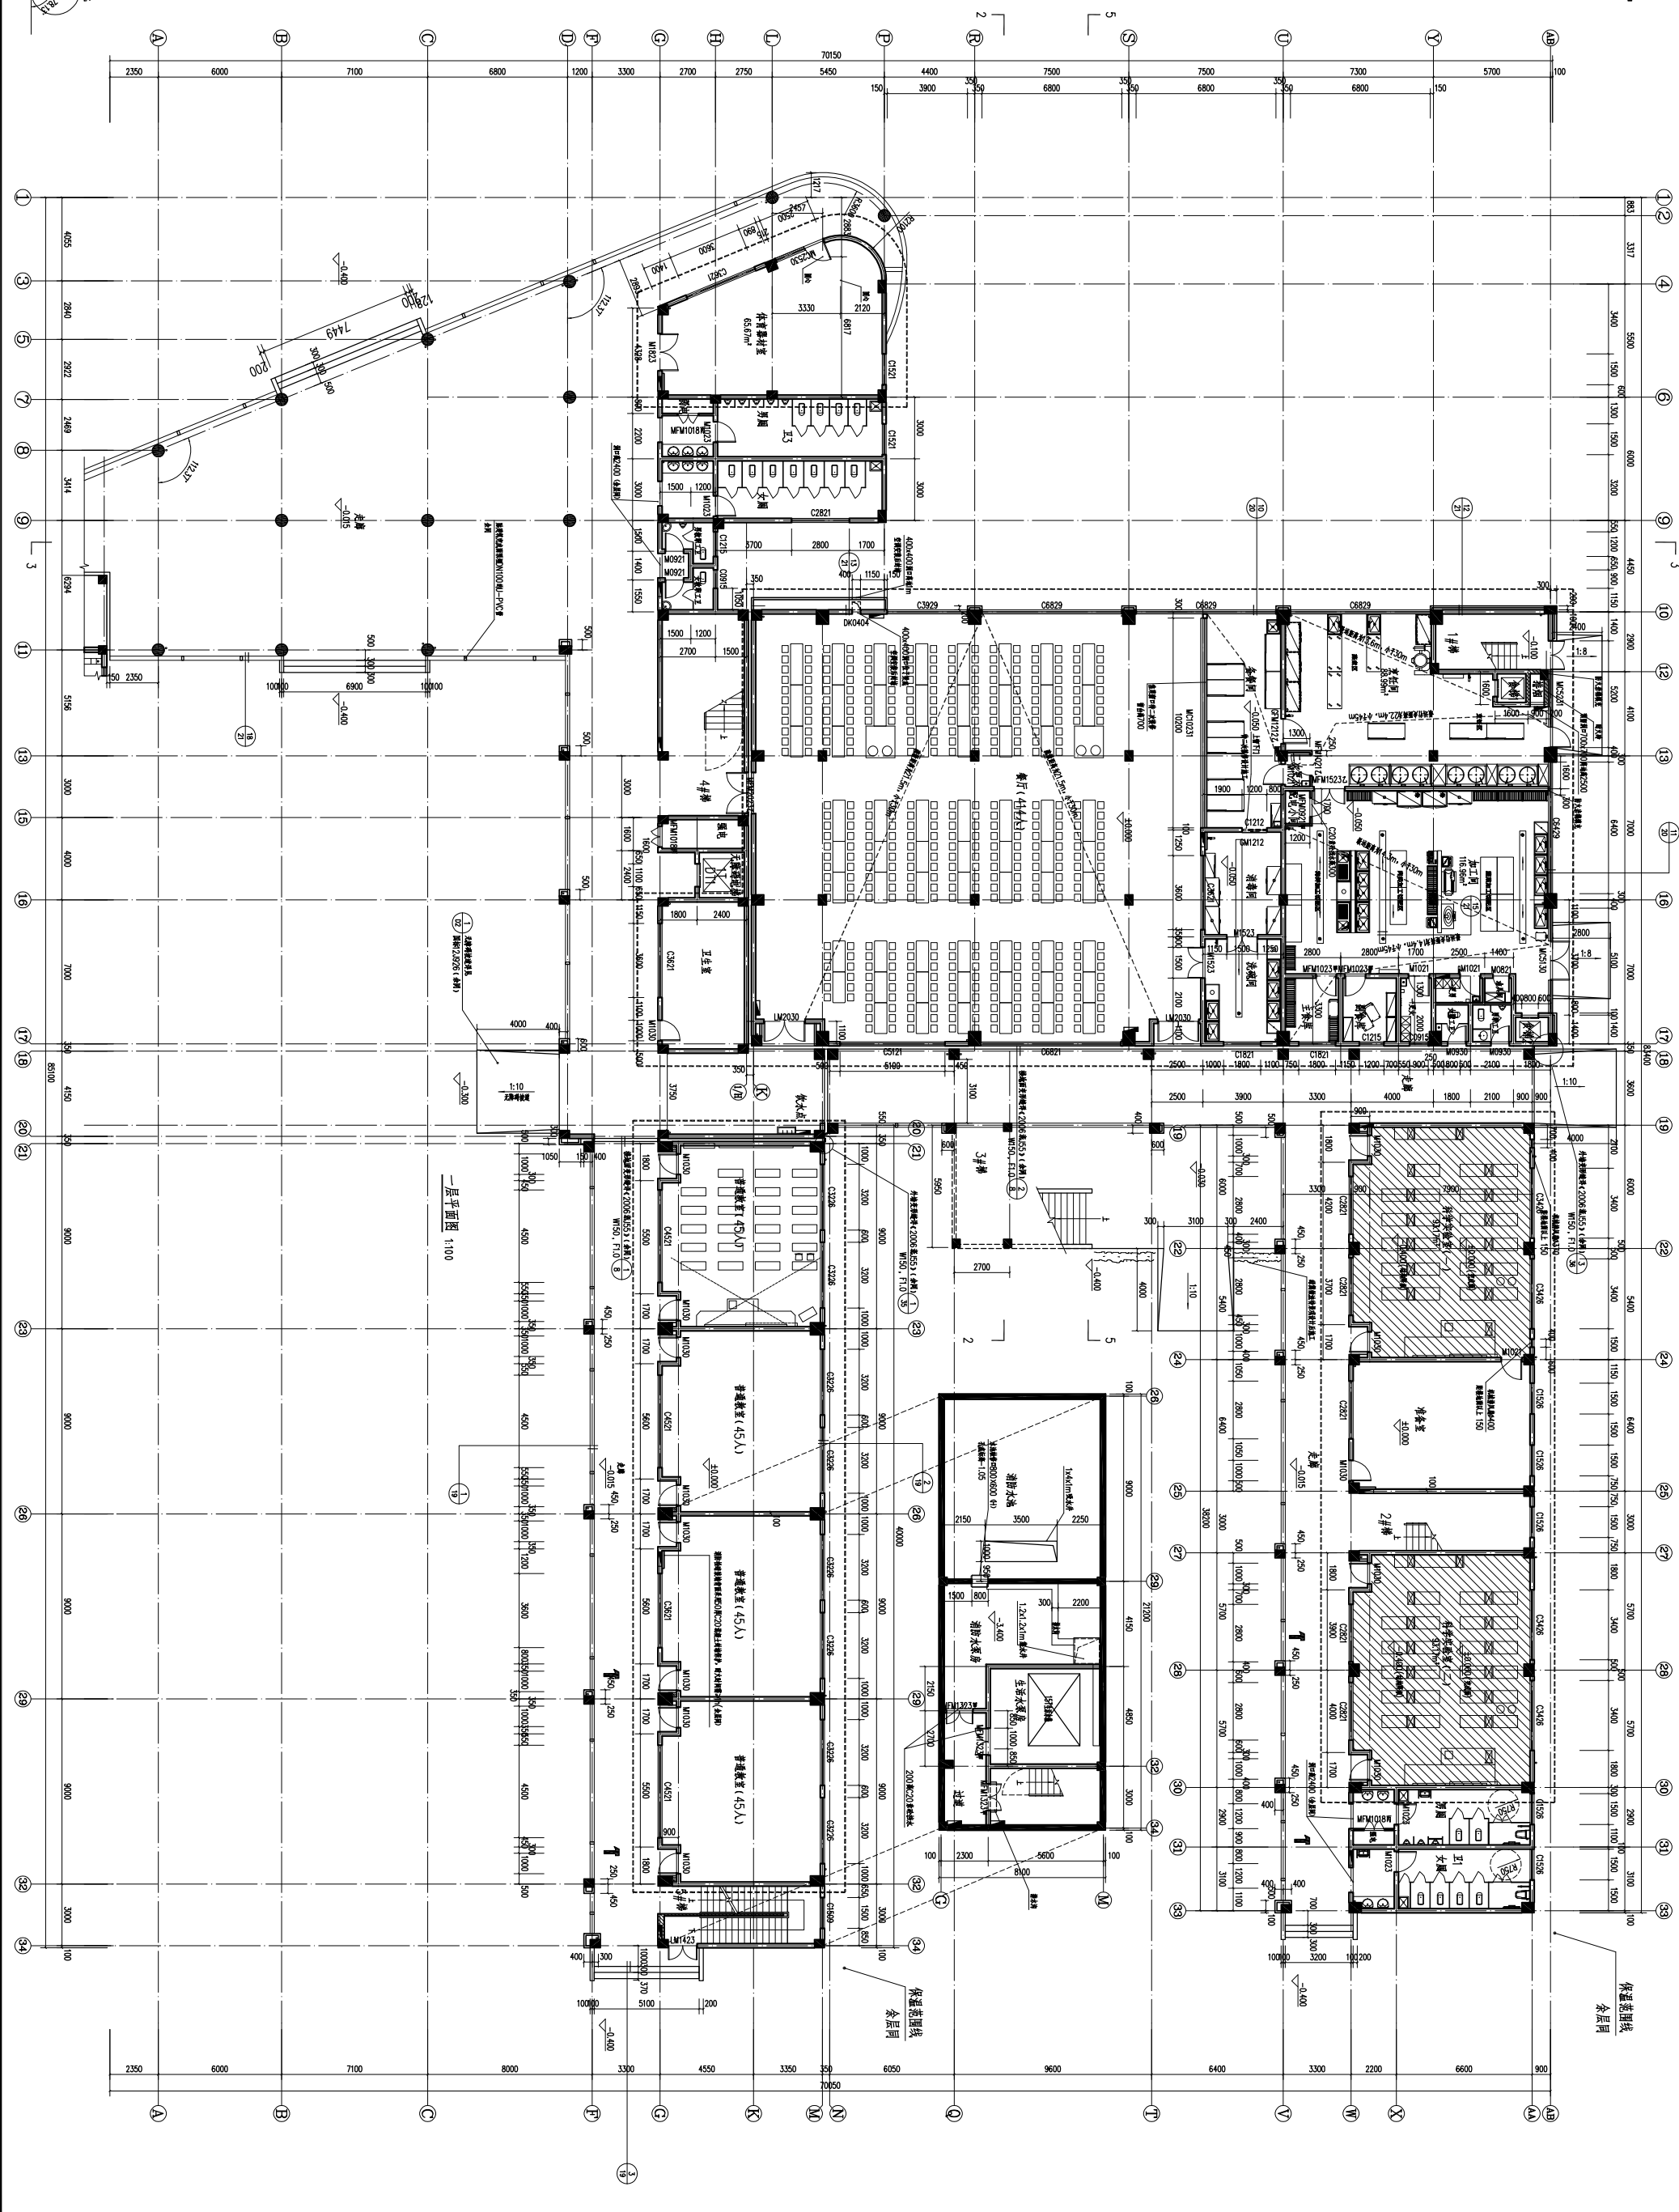

|       |     |     |
|-------|-----|-----|
| 项目负责人 | 朱名  | 姓名  |
| 专业负责人 | 余乃波 | 余乃波 |
| 设计人   | 陈建斌 | 陈建斌 |

|     |        |    |     |  |
|-----|--------|----|-----|--|
| 预借款 |        |    |     |  |
| 应收款 |        |    |     |  |
| 预收款 |        |    |     |  |
| 其他  |        |    |     |  |
| 合计  |        |    |     |  |
| 日期  | 2021.6 | 姓名 | 何成志 |  |

|                           |                             |                                                            |         |                          |
|---------------------------|-----------------------------|------------------------------------------------------------|---------|--------------------------|
| 浙 江 乾 成 規 划 建 筑<br>设计有限公司 | 原 住 民 拆 迁 地 址 勘 测<br>设计有限公司 | 规划行业<br>乙 级 证 号: G2303030038<br>注册行业<br>丙 级 证 号: A23013530 | 中 介 单 位 | 地 址<br>电 话<br>传 真<br>电 邮 |
|---------------------------|-----------------------------|------------------------------------------------------------|---------|--------------------------|

|                |          |       |
|----------------|----------|-------|
| 平阳县昆阳镇第七小学     |          |       |
| 工程名称           |          |       |
| 平阳县昆阳镇第七小学打靶工程 |          |       |
| 项 目            | 3#综合楼    |       |
| 工程编号           | J1201-25 |       |
| 图纸名称           |          |       |
| 一层平面图          |          |       |
| 图号             | 建施-42    | 层次 01 |