


	实 名	签 名
项目负责人		
专业负责人		
设计人		



专业			签名	日期
建筑				
结构				
给排水				
电气				
暖通				
动力				
煤气				

备 注 栏

北

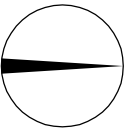

杭州建信

建筑设计有限公司

HANGZHOU JIANXIN ARCHITECTURAL DESIGN CO.,LTD

设计证书编号: A133027237

ARCHITECTURAL DESIGN LICENSE No.A133027237


主要技术经济指标

建设单位				平阳县麻步镇人民政府			
计算建筑面积依据		浙江省建筑工程预算定额		计入容积率建筑面积		不计入容积率建筑面积	
指标名称		单位	数量	单位	数量	单位	数量
建设用地面积		m ²	2958	m ²		m ²	
总建筑面积 (地上+地下)		m ²	5022.6	m ²	4810.28	m ²	212.32
地上建筑面积		m ²	4810.28	m ²	4810.28		
其 中		m ²	4784.85	m ²	4784.85		
宿舍楼		m ²	4784.85	m ²	4784.85		
公共活动用房		m ²	152.45	m ²	152.45		
医疗保健用房		m ²	317.73	m ²	317.73		
管理服务用房		m ²	140.71	m ²	140.71		
门卫		m ²	25.43	m ²	25.43		
地下建筑面积		m ²	212.32	m ²	212.32		
容积率			1.63				
建筑占地面积		m ²	1098.3	m ²			
建筑密度		%	37.13	%			
绿地面积		m ²	867.3	m ²			
绿地率		%	29.32	%			
居室间数		间	45	间			
床位		个	108	个			
机动车停车位(3.5x2.0m)		辆	7	辆			
非机动车停车位		辆	49	m ²	84.0		
场地标高		米	9.0				
主要建筑或核心建筑的层数		层	5				
建筑总高度		米	19.6				
图 纸 名 称		总平面图					
图 号		总方-01	修改版次	01			

1. 本图中采用坐标系为1965年黄海高程系统, 本图中采用坐标系为2000 国家大地坐标系。
2. 本工程建筑物定位坐标均以建筑物外墙交点定位坐标点。
3. 图中尺寸、标高均以米为单位。
4. 本工程土方为室外地坪至基础层顶面平均高度。
5. 出入口桥梁宽10.0米, 由专业建筑设计。
6. 本项目位于本村社区, “V1”为村民住宅用地, “E2”为农用地。

	暖通	给排水	电气	建筑	结构	设备

①	②	③	④
1250	8000	2350	

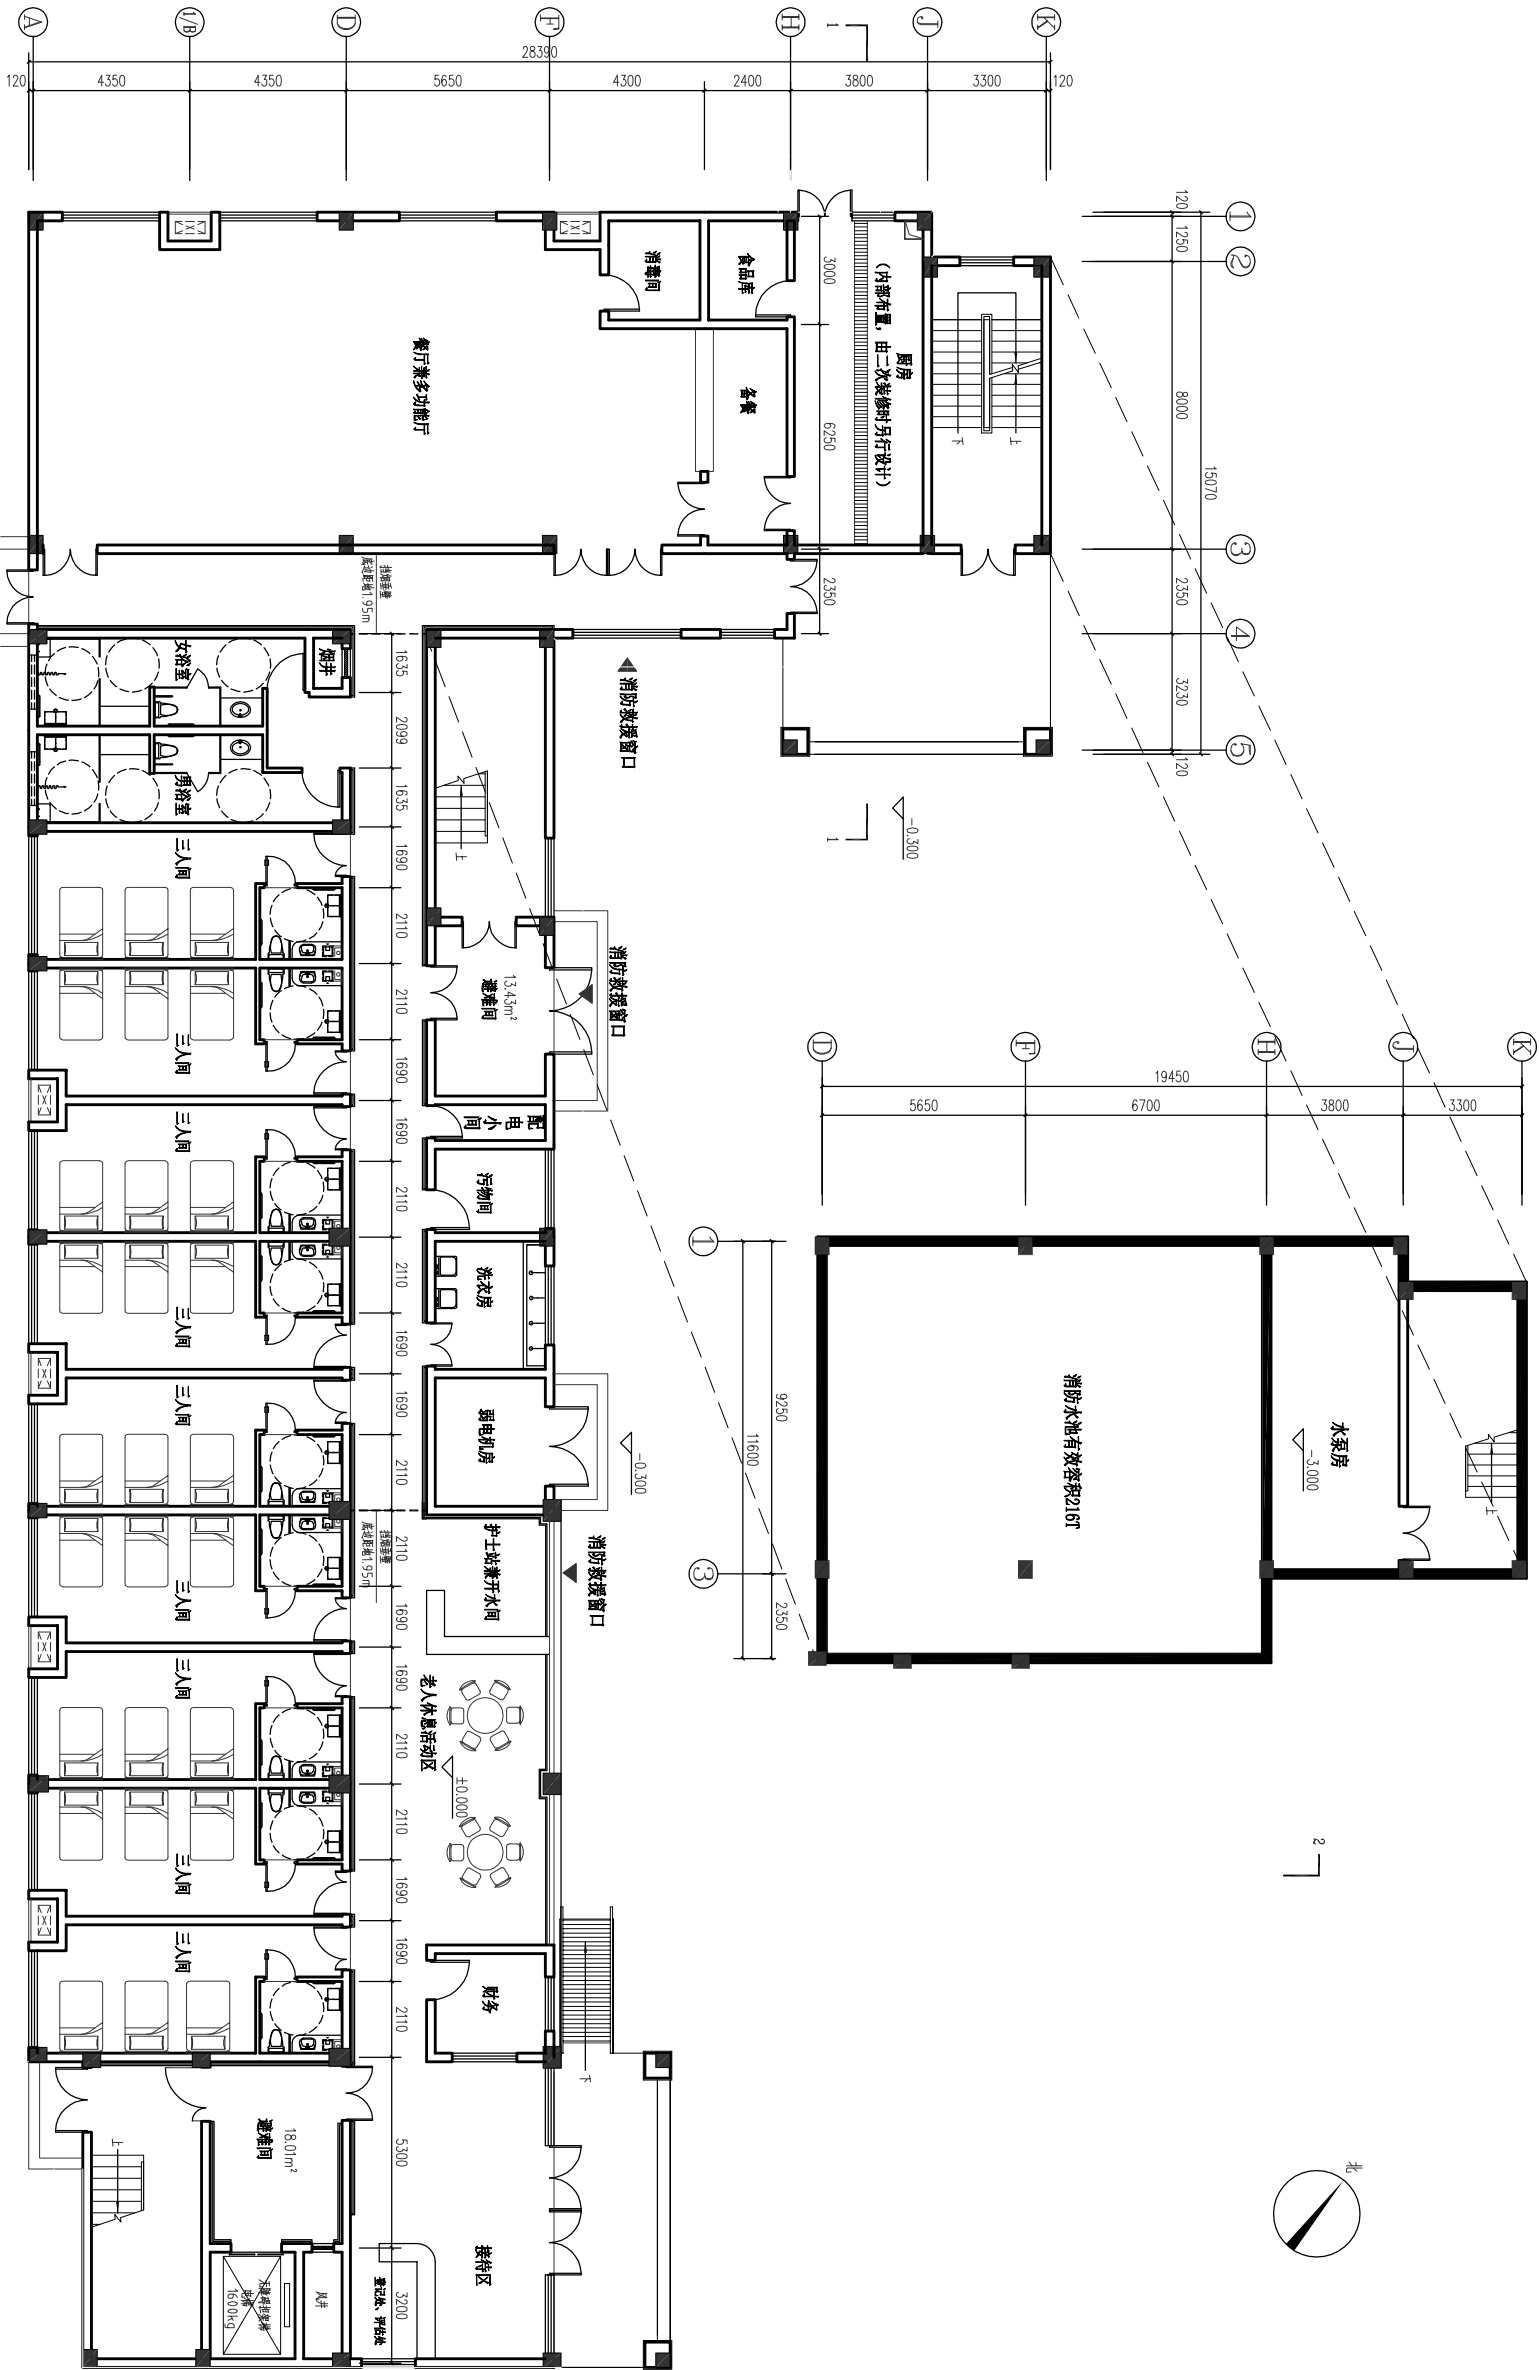


1500	3300	2600	1300	2350	3300	3230	120
①	②	③	④	⑤	⑥	⑦	⑧

姓名	姓名
项目负责人	
专业负责人	
设计人	
注册(执业)章	
审核	
出图章	
审核	
竣工	
备注	
工程名称	平阳县残疾人福利中心
工程地址	浙江省温州市平阳县
建设单位	平阳县残疾人福利中心
设计单位	杭州建信建筑设计有限公司
设计证书编号	A13027237
设计负责人	张晓明
项目负责人	
专业负责人	
设计人	
审核	
校核	
制图	
图名	一层平面图
图号	建研-01
修改次数	01

一层平面图 1:100
本层面积S=1072.87㎡*212.32㎡



	暖通		给排水		
	电气				
建筑	结构				
专业	设计				

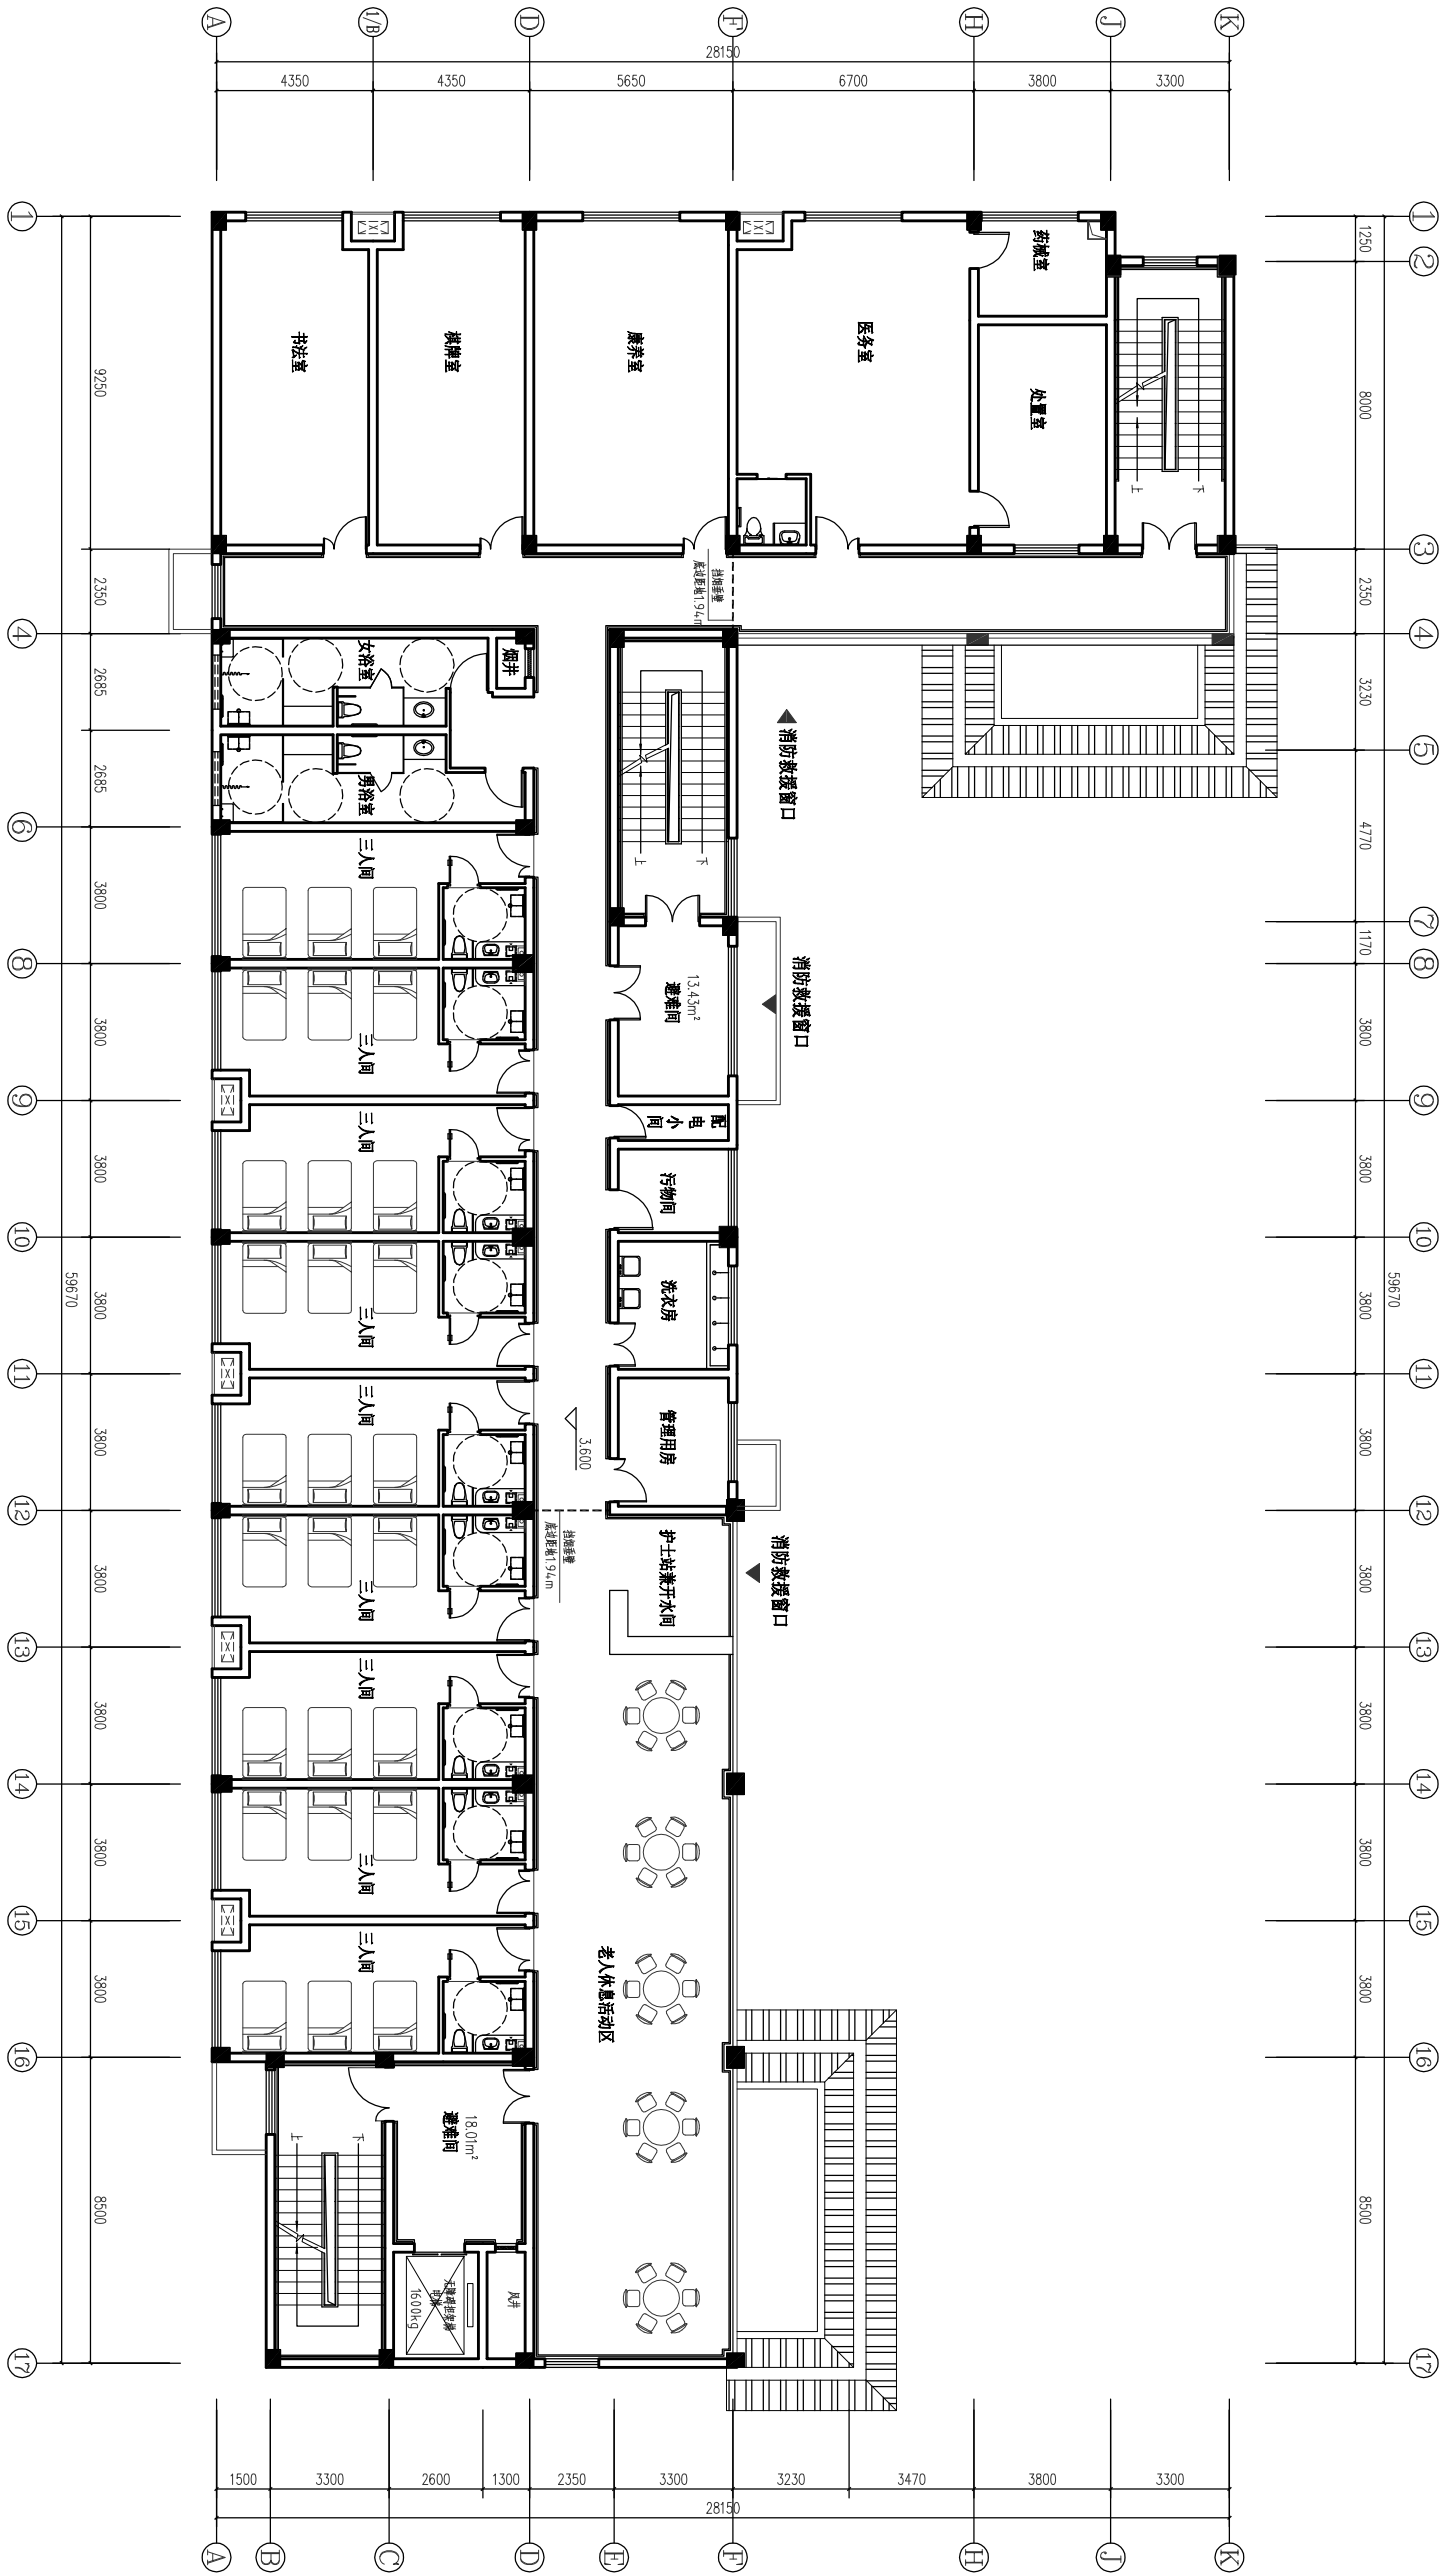

二层平面图
1:100
本层面积S=1020.64m²

		姓名	姓名
项目负责人			
专业负责人			
设计人			
注册(执业)章			
预留章			
出图章			
审核章			
竣工章			
备注栏			
建设单位 平阳县残疾人人民政府			
工程名称 康宁镇敬老院改造项目			
项目编号			
项目名称 敬老院			
项目编号			
项目名称			
项目序号	姓名	姓名	日期
肯定			
审核			
校对			
设计负责人			
工程负责人			
专业负责人			
设计			
绘图			
图名 二层平面图			
图号	建研-02	修改次数	01
平阳县残疾人人民政府			





		暖通		给排水		建筑	电气	结构	专业

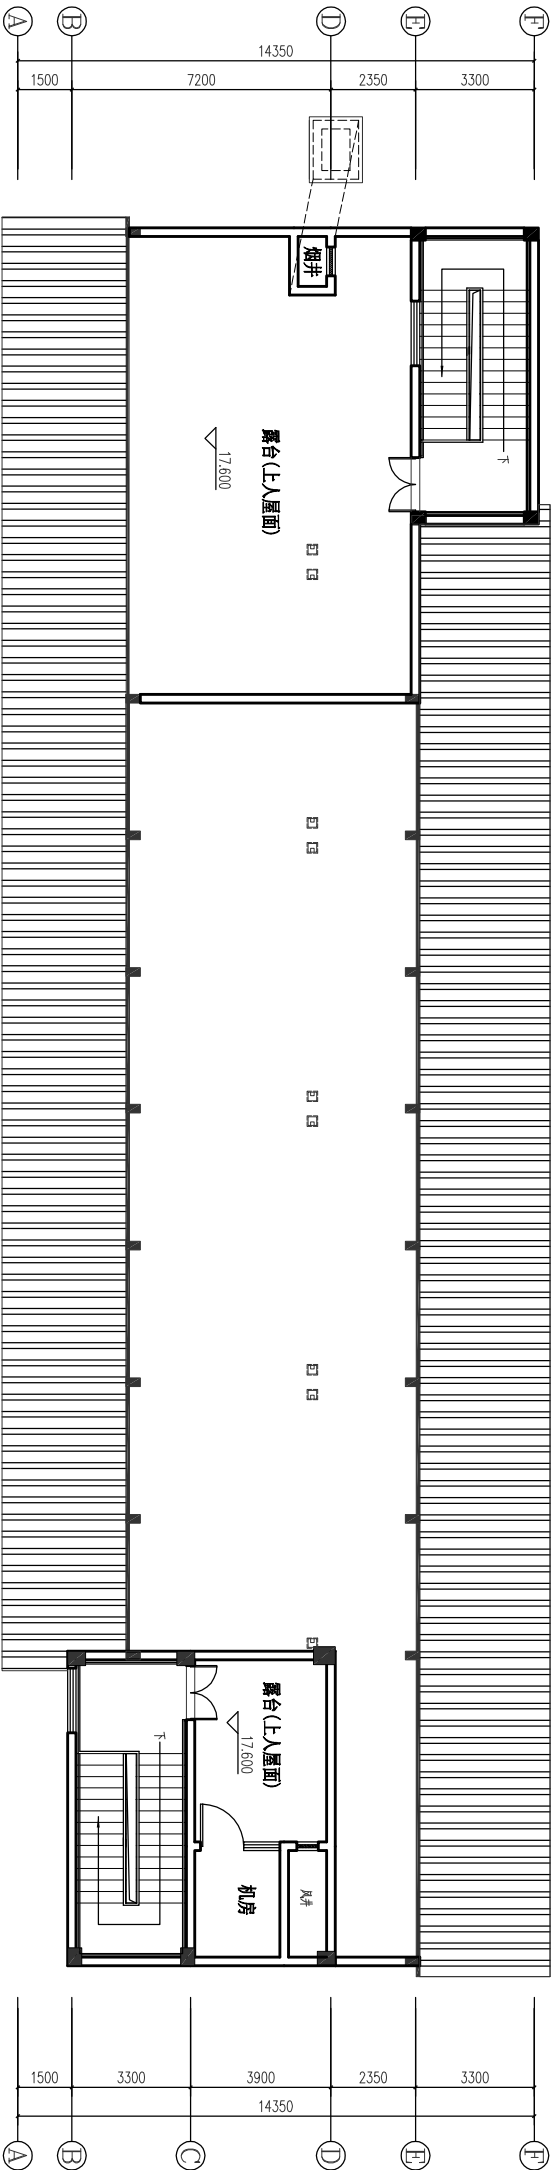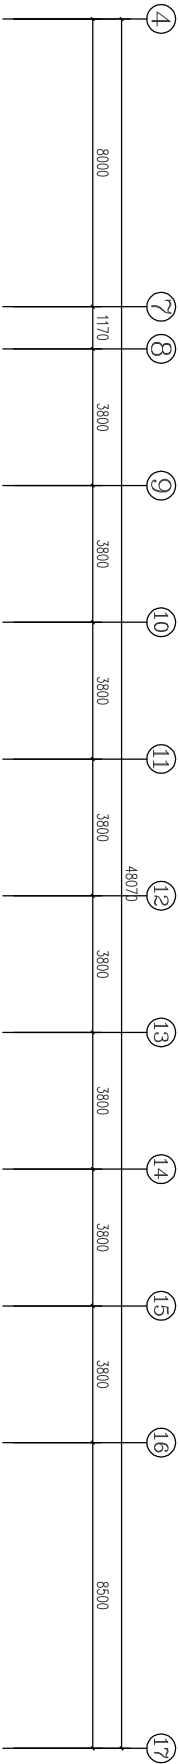

阁楼层平面图
1:100
本层面积S=219.52m²

姓名	姓名	姓名
项目负责人		
专业负责人		
设计人		
注册(执业)章		
审核章		
出图章		
审图章		
竣工章		
备注栏		
工程名称	杭州建信建筑设计有限公司	
工程编号	建筑设计编号: A15307237	
项目名称	平阳县综合行政执法局项目	
项目编号	建筑设计编号: A15307237	
审定	姓名	日期
审核		
校对		
设计员		
工程负责人		
专业负责人		
审图		
图名	阁楼层平面图	
图号	建筑-06	修改次数 01

		暖通			
		给排水	电 气		
	建 筑				
	结 构				
	合 装				
	注				

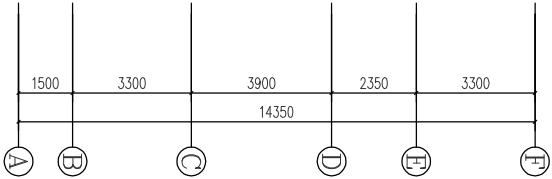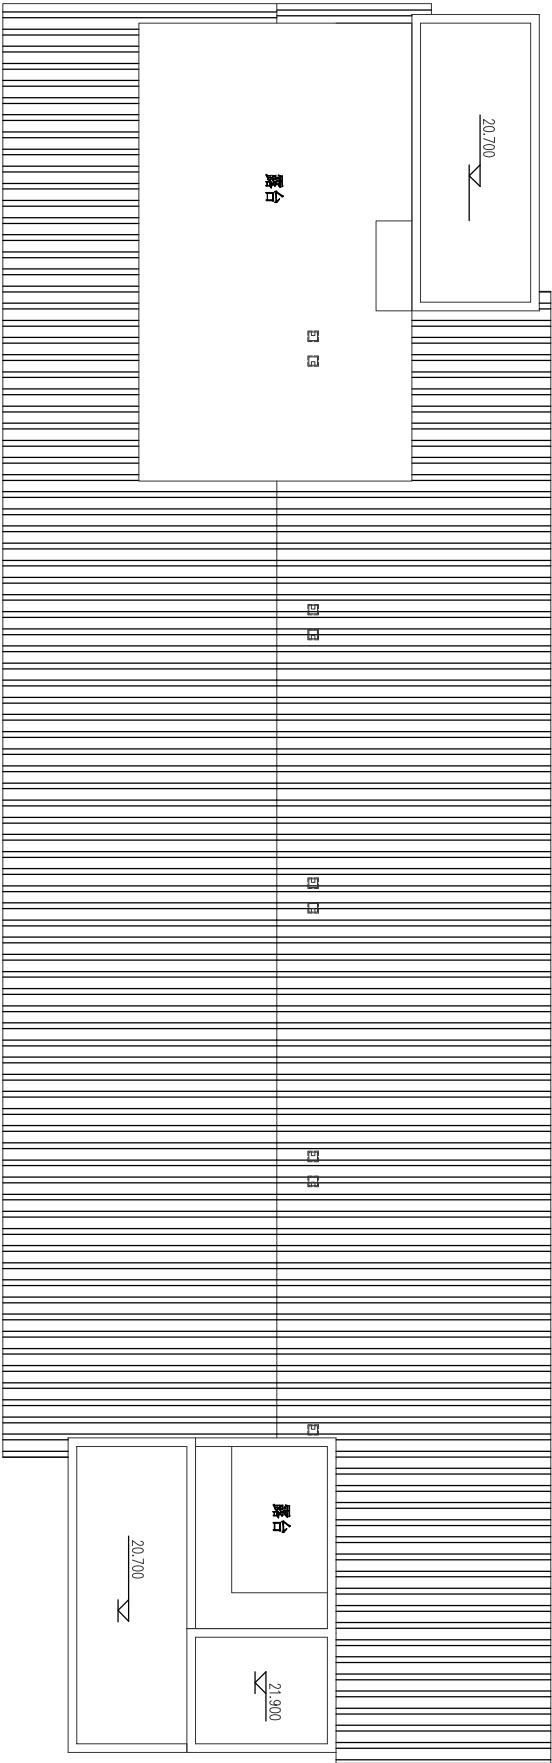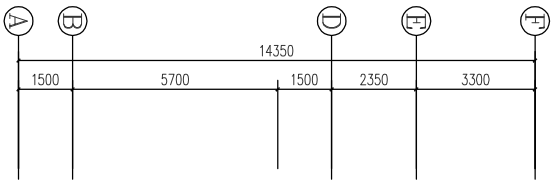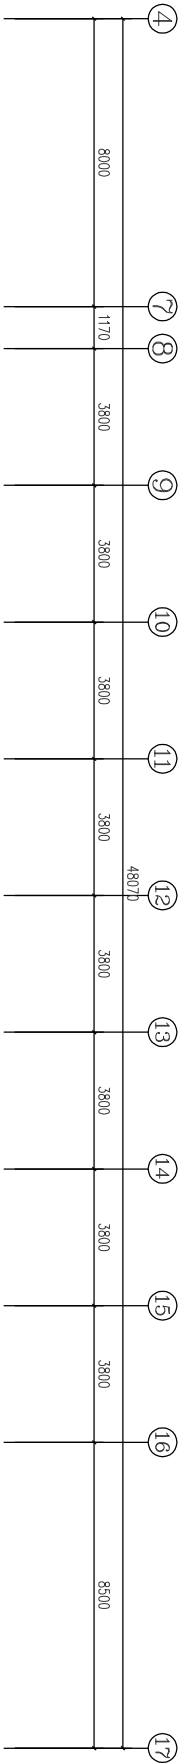

屋顶平面图
1:100

姓名	姓名
项目负责人	
专业负责人	
设计人	
注册(执业)章	

审核章

出图章

审核章

竣工章

备 注 栏

杭州建信
建筑设计有限公司
JIAXINJIANXIN ARCHITECTURAL DESIGN CO.,LTD
设计证书编号: A13307237
ARCHITECTURAL DESIGN LICENSE NO.A13307237

建设单位
平阳县人民政府

工程名称
陈少健敬老院建设项目


工程编号
项目名称
建设单位

项目编号
姓名
姓名
日期


审定
审核
校对
设计员
工程负责人
专业负责人
设计
绘图

图 纸 名 称
屋顶平面图
图号
设计-07
修改次数
01

		暖通		给排水		建筑	电气	会签
						结构		专业

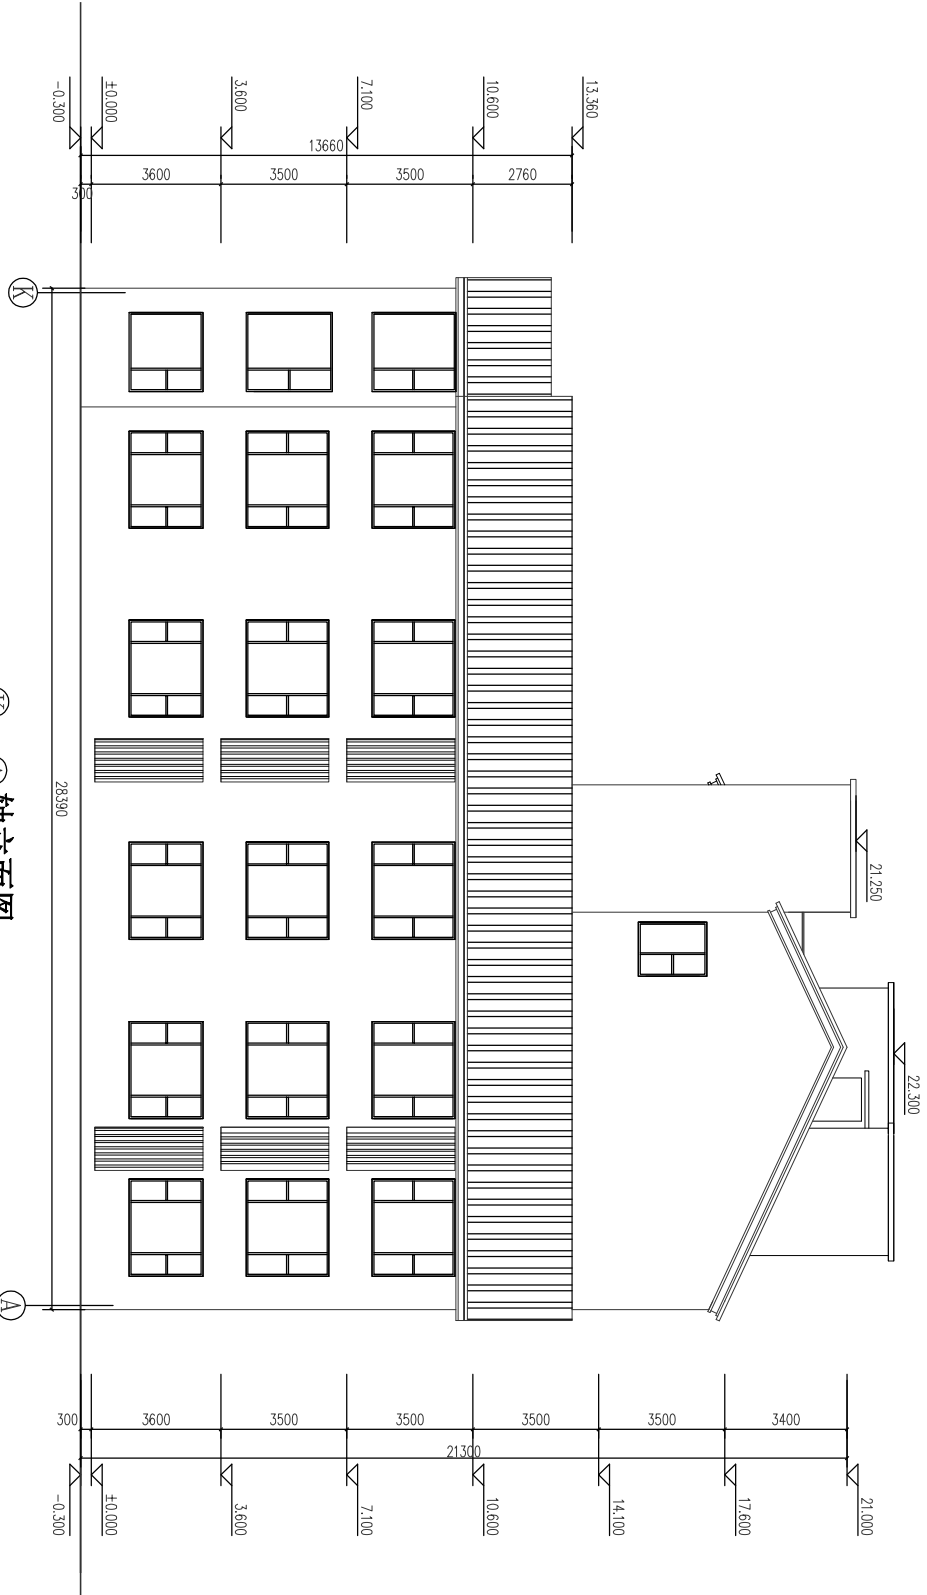


(K) - (A) 轴立面图 1:100

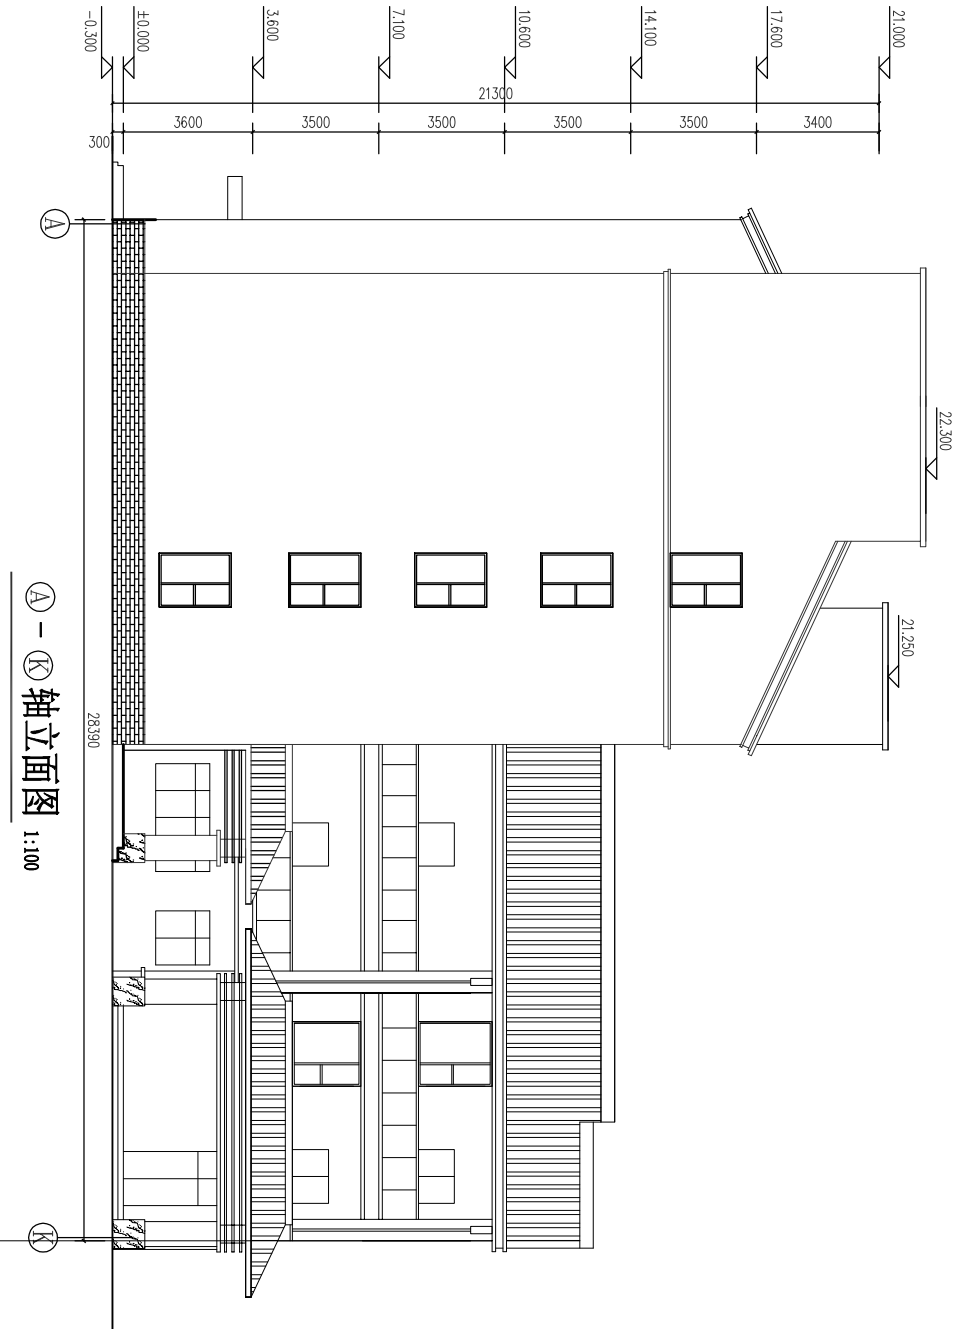

(A) - (K) 轴立面图 1:100


姓名	姓名	姓名
项目负责人		
专业负责人		
设计人		
注册(执业)章		
审核		
出图章		
审核		
竣工章		
备注栏		
杭州建信建筑设计有限公司 设计证书编号: A13307237 ARCHITECTURAL DESIGN LICENSE NO.A13307237		
建设单位	平阳县人民政府	
工程名称	鹿步镇敬老院新建项目	
项目编号	鹿步镇	
项目编号	姓名	日期
审定		
审核		
校对		
设计员		
工程负责人		
专业负责人		
设计		
绘图		
图名	(K) - (A) 轴立面图	
图号	(A) - (K) 轴立面图	
图号	建步-09	修改次数 01

会 签 栏	建 筑		给排水		暖 通	
	结 构		电 气			

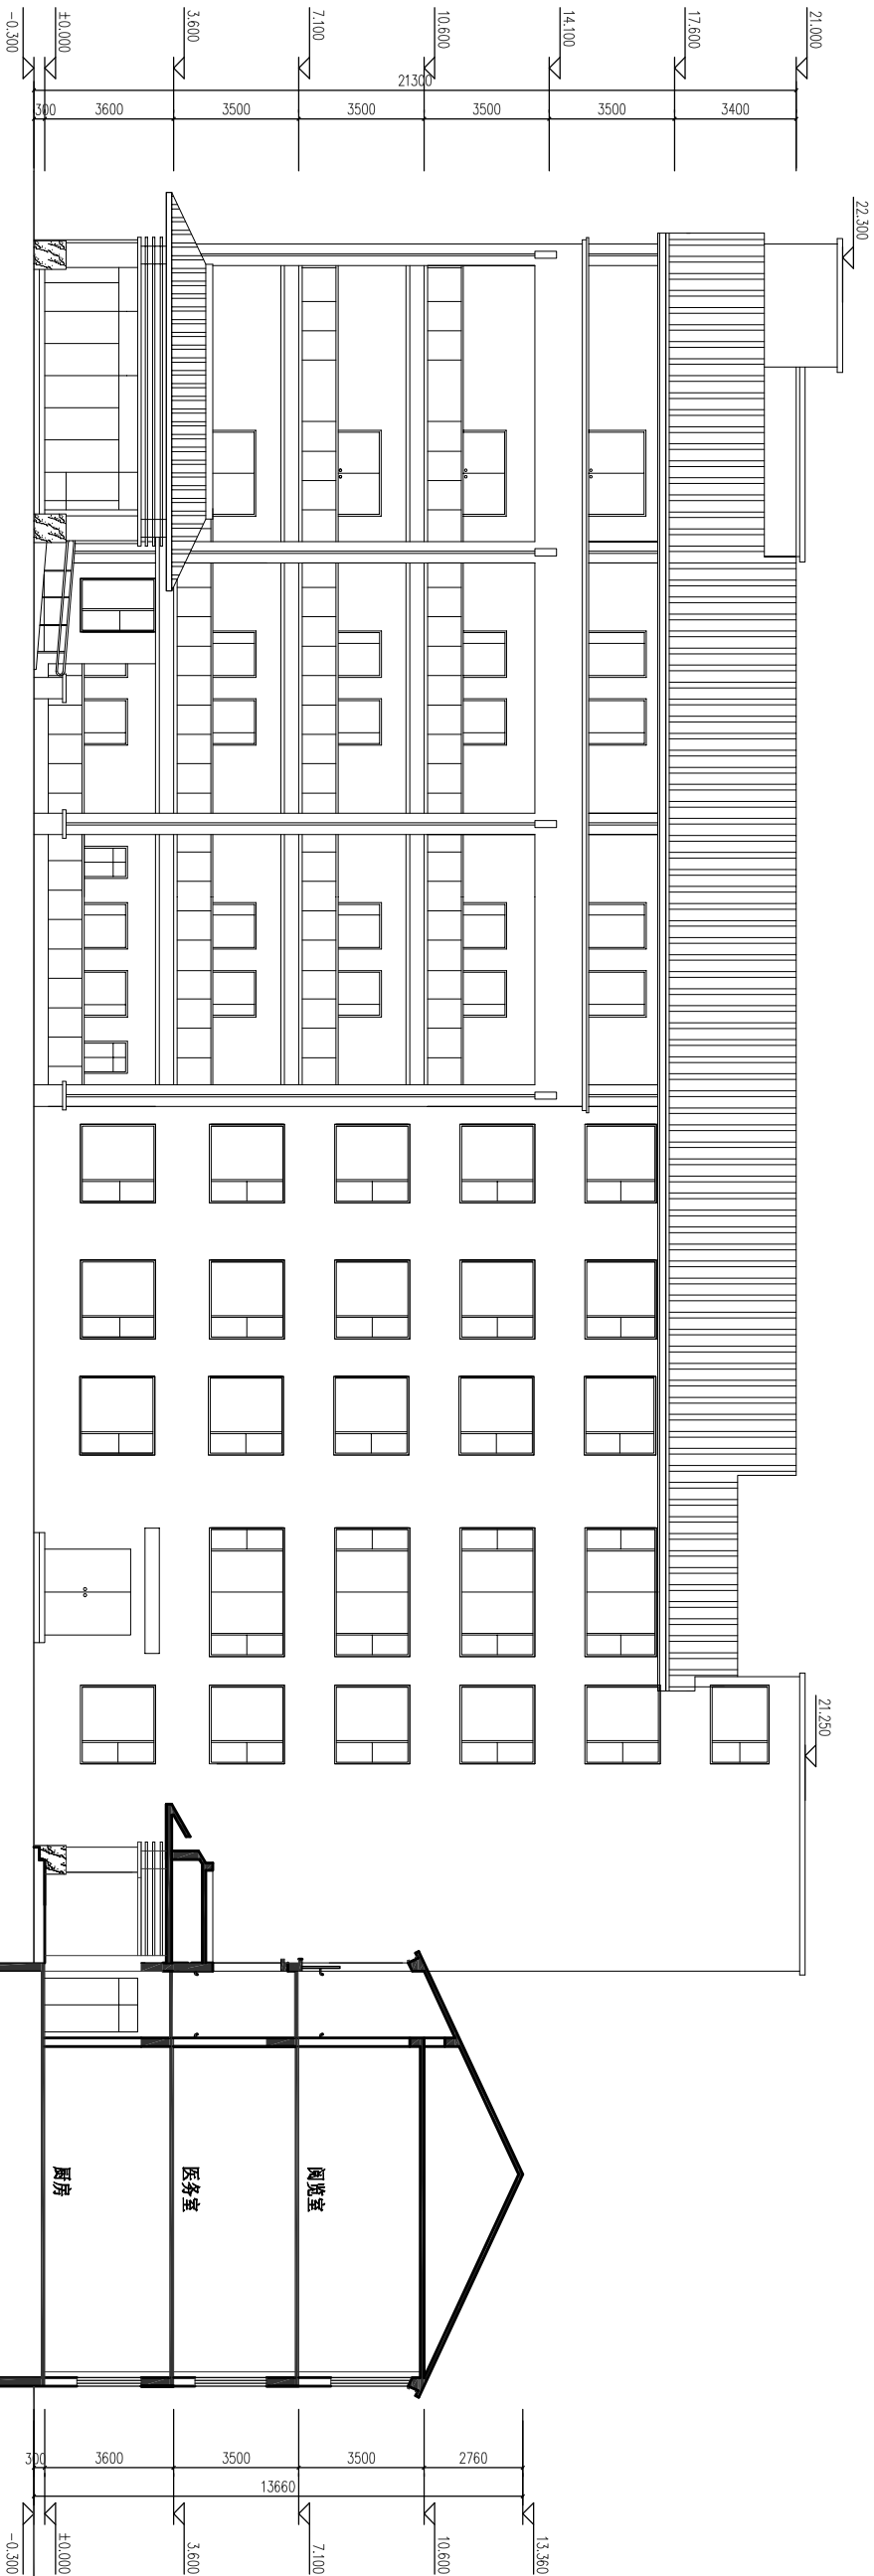

注册(执业)章		
项目负责人		
专业负责人		
设计人		
预留章		
出图章		
审核章		
竣工章		
备 注 栏		
杭州建信 建筑设计有限公司 JIANXIN JIANXI ARCHITECTURAL DESIGN CO.,LTD 设计注册编号: A133027237 ARCHITECTURAL DESIGN LICENSE NO.A133027237		
建设单位 平阳县综合行政执法局		
工程名称 鹿步镇敬老院拆建项目		
工程编号		
项目名称 鹿步镇		
项目编号		
姓名		
姓名		
日期		
审定		
审核		
校 对		
设计总负责人		
专业负责人		
设计人		
校 对		
图 纸 名 称 1-1剖面图		
图号		
建消-10		
修改版本		
01		
未注册章不得使用		


		暖通			
		给排水	电气		
	建筑结构				
合	整	建	电	给	暖
整	山	筑	气	排	通

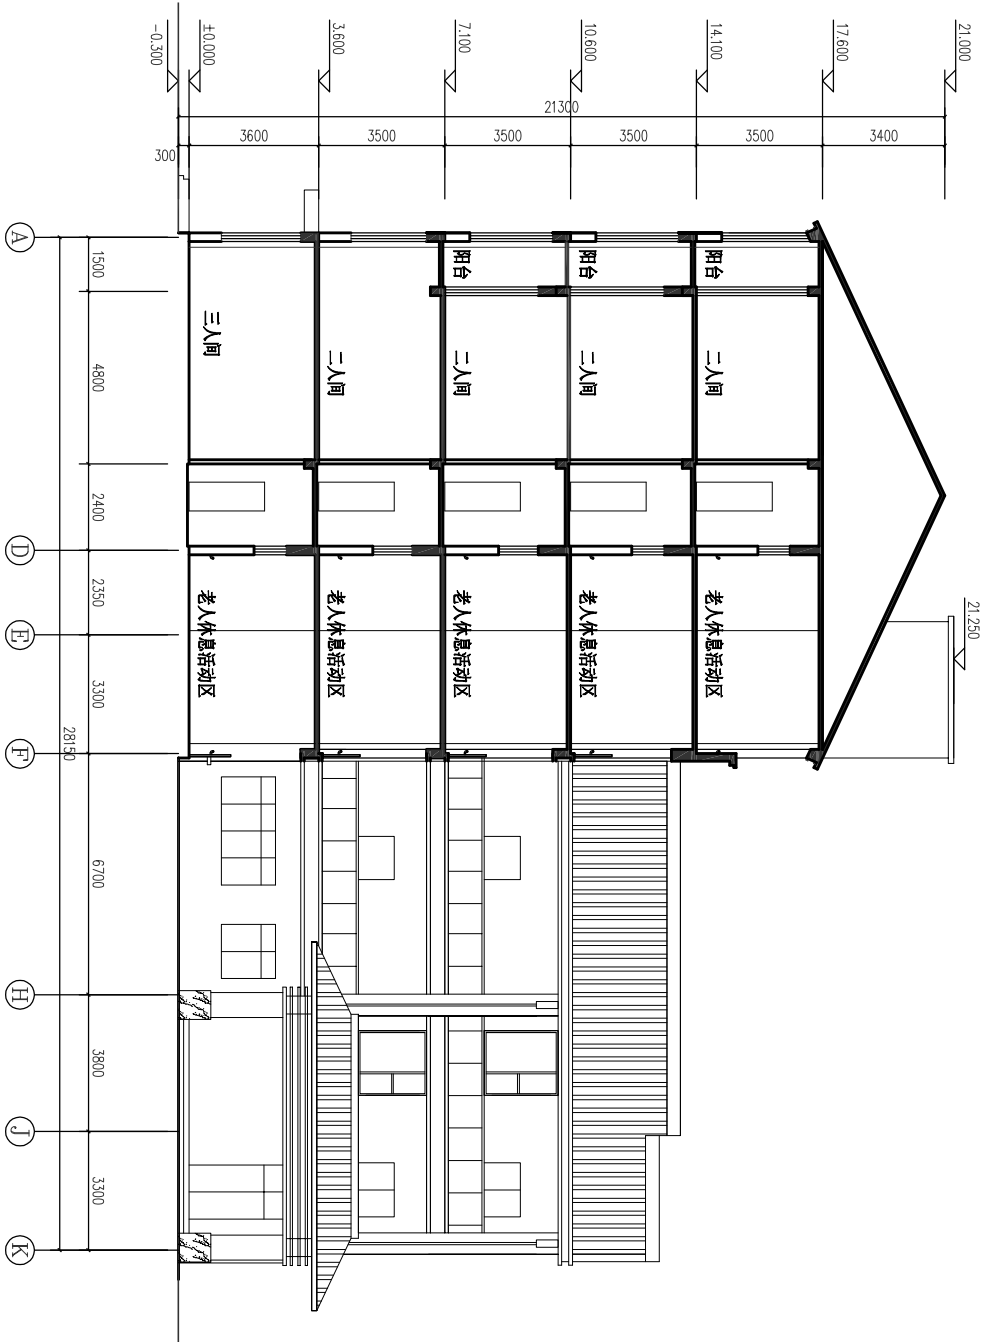

2-2剖面图
1:100

姓名	姓名	姓名
项目负责人		
专业负责人		
设计人		
注册(执业)章		
审核章		
出图章		
审图章		
竣工章		
备注栏		
建设单位	杭州建信 建筑设计有限公司 JIAXINJIANXIN ARCHITECTURAL DESIGN CO.,LTD 设计证书编号: A13307237 ARCHITECTURAL DESIGN LICENSE NO.A13307237	
工程名称	平阳县麻步镇人民政府 麻步镇敬老院新建项目	
工程编号	敬老院	
项目名称		
项目编号		
审定	姓名	日期
审核		
校对		
设计员		
工程负责人		
专业负责人		
设计		
绘图		
图名	2-2剖面图	
图号	建筑-11	修改次数 01
平阳县麻步镇人民政府		


		暖通	给排水		建筑	会签栏
			电气		结构	

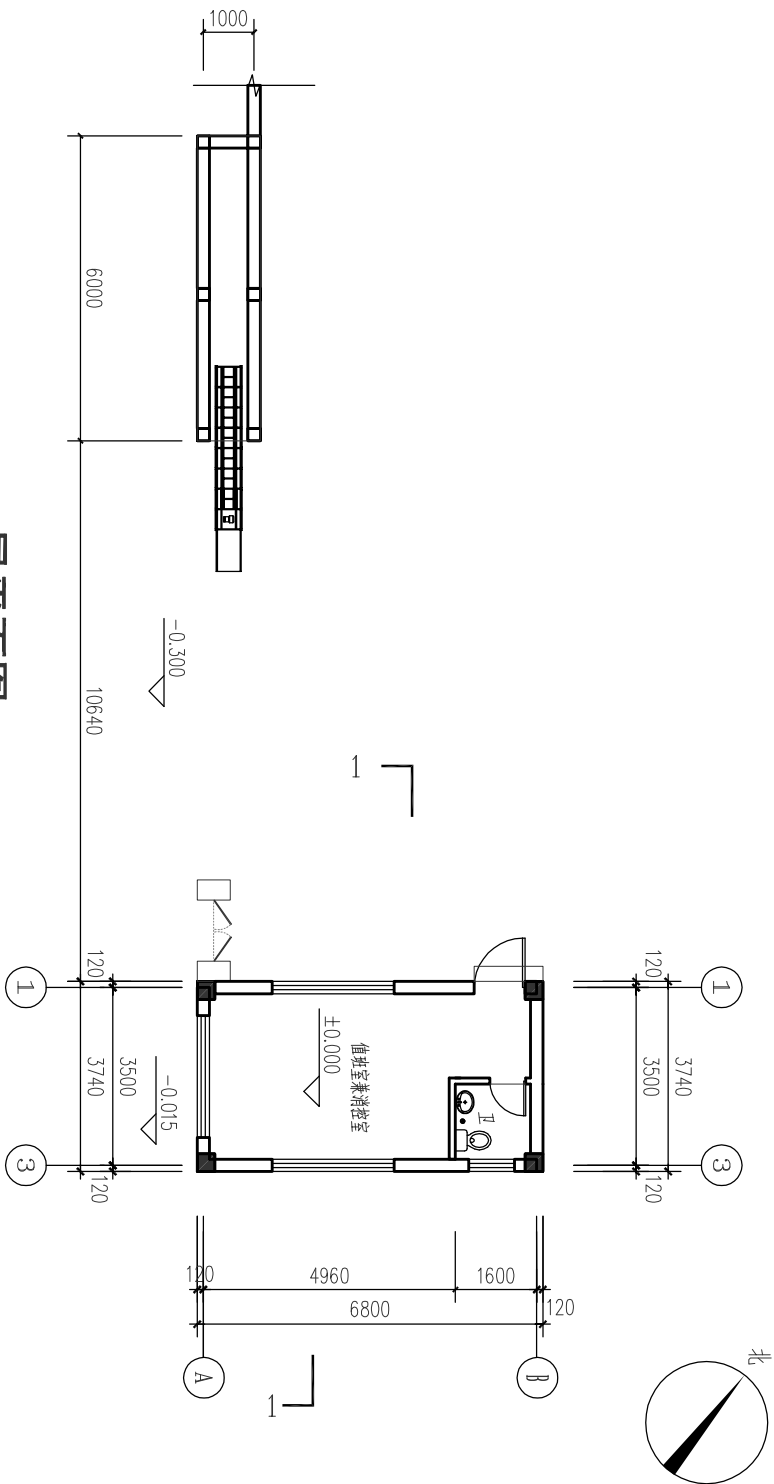

一层平面图

1:100

本层面积S=25.43㎡



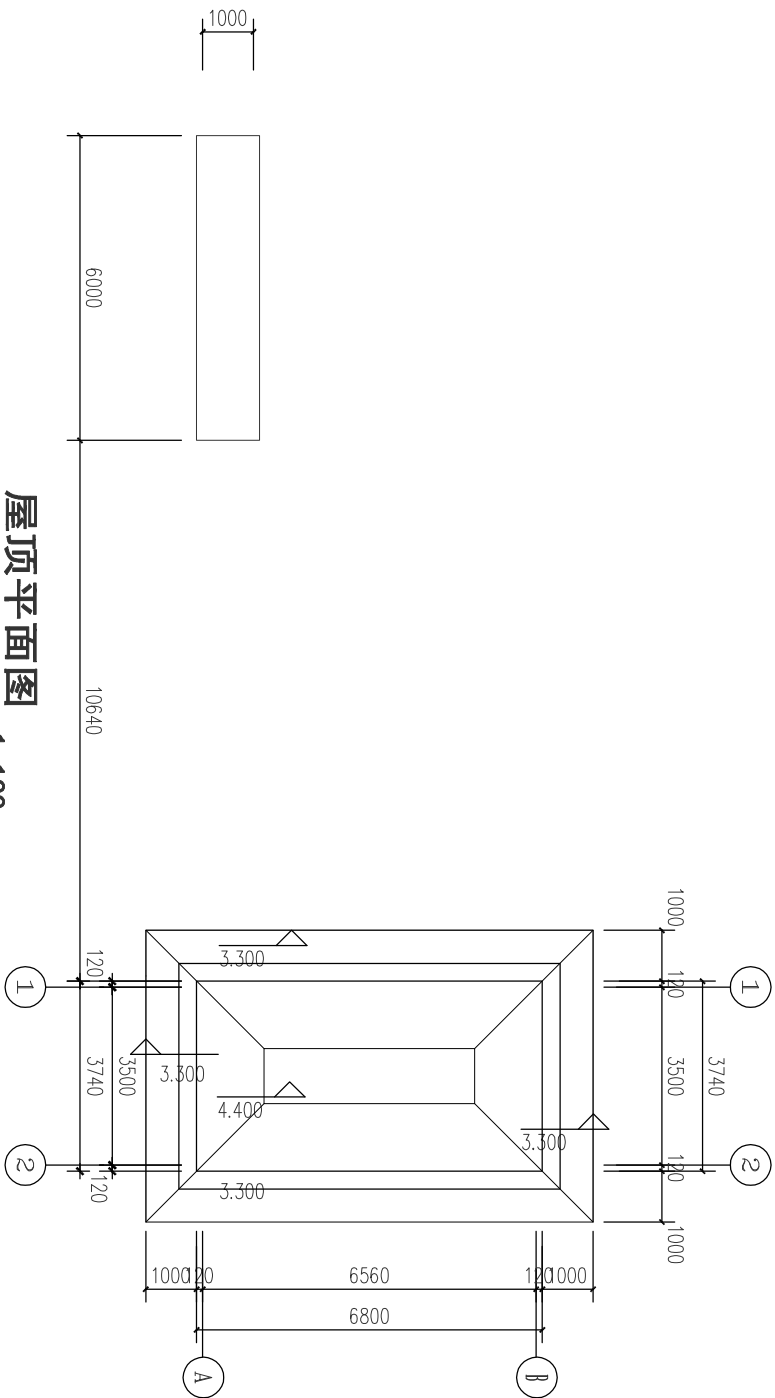


屋顶平面图

1:100

项目负责人	实 名	签 名
专业负责人		
设 计 人		
注册（执业）章		
预留章		
出图章		
审图章		
竣工章		
工程名称 麻步镇敬老院新建项目		
工程编号	门卫	
项目名称		
审 定	实 名	签 名
审 核		日期
校 对		
设计总负责人		
工程负责人		
专业负责人		
设 计		
绘 图		
图 纸 名 称	平面图	
图号	建初-01	修改版次 01

暖通	
给排水	电气
建筑	结构
会	签

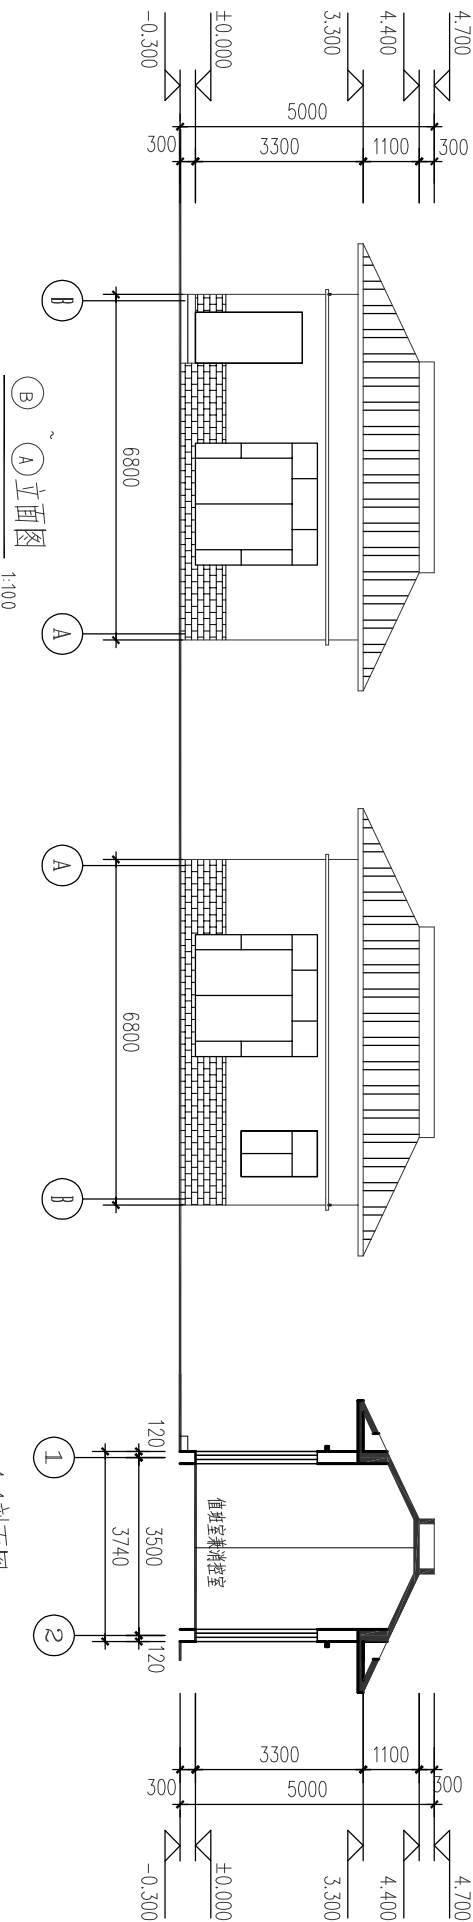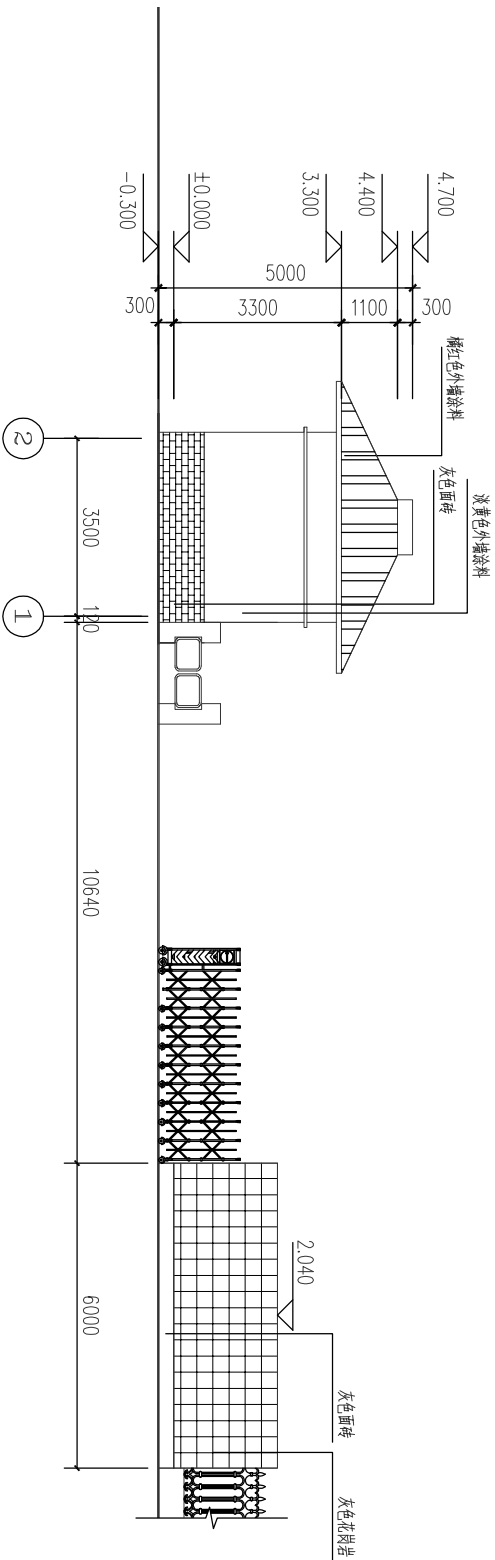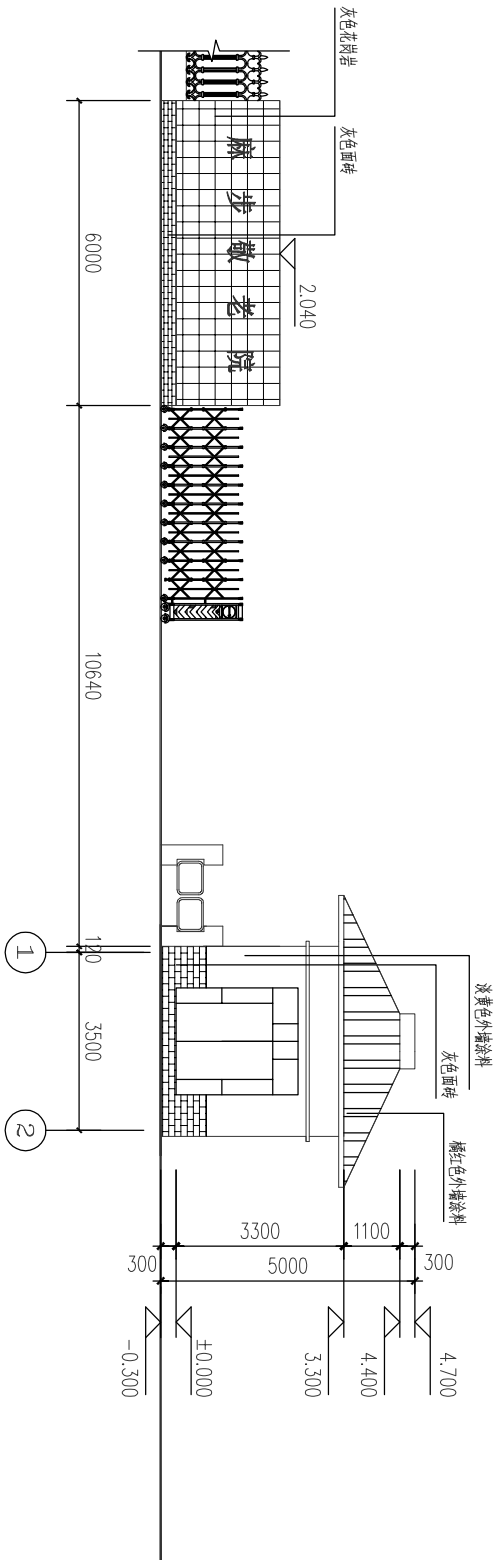

实 名	签 名
项目负责人	
专业负责人	
设 计 人	
注册（执业）章	
预 留 章	
出 图 章	
审 图 章	
竣 工 章	
杭州建信 建筑设计有限公司 HANGZHOU JIAXIN ARCHITECTURAL DESIGN CO.LTD 设计证书编号: A133027237 ARCHITECTURAL DESIGN LICENSE NO.A13302727	
建设单位 平阳县麻步镇人民政府	
工程名称	麻步镇敬老院新建项目
工程编号	
项目名称	门卫
审 定	实 名 签 名 日 期
审 核	
校 对	
设计总负责人	
工程负责人	
专业负责人	
设 计	
绘 图	
图 纸 名 称	立面图及剖面图
图号	建初-02 修改版次 01