
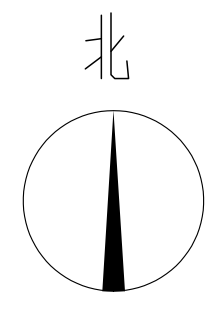


5 997868 720818

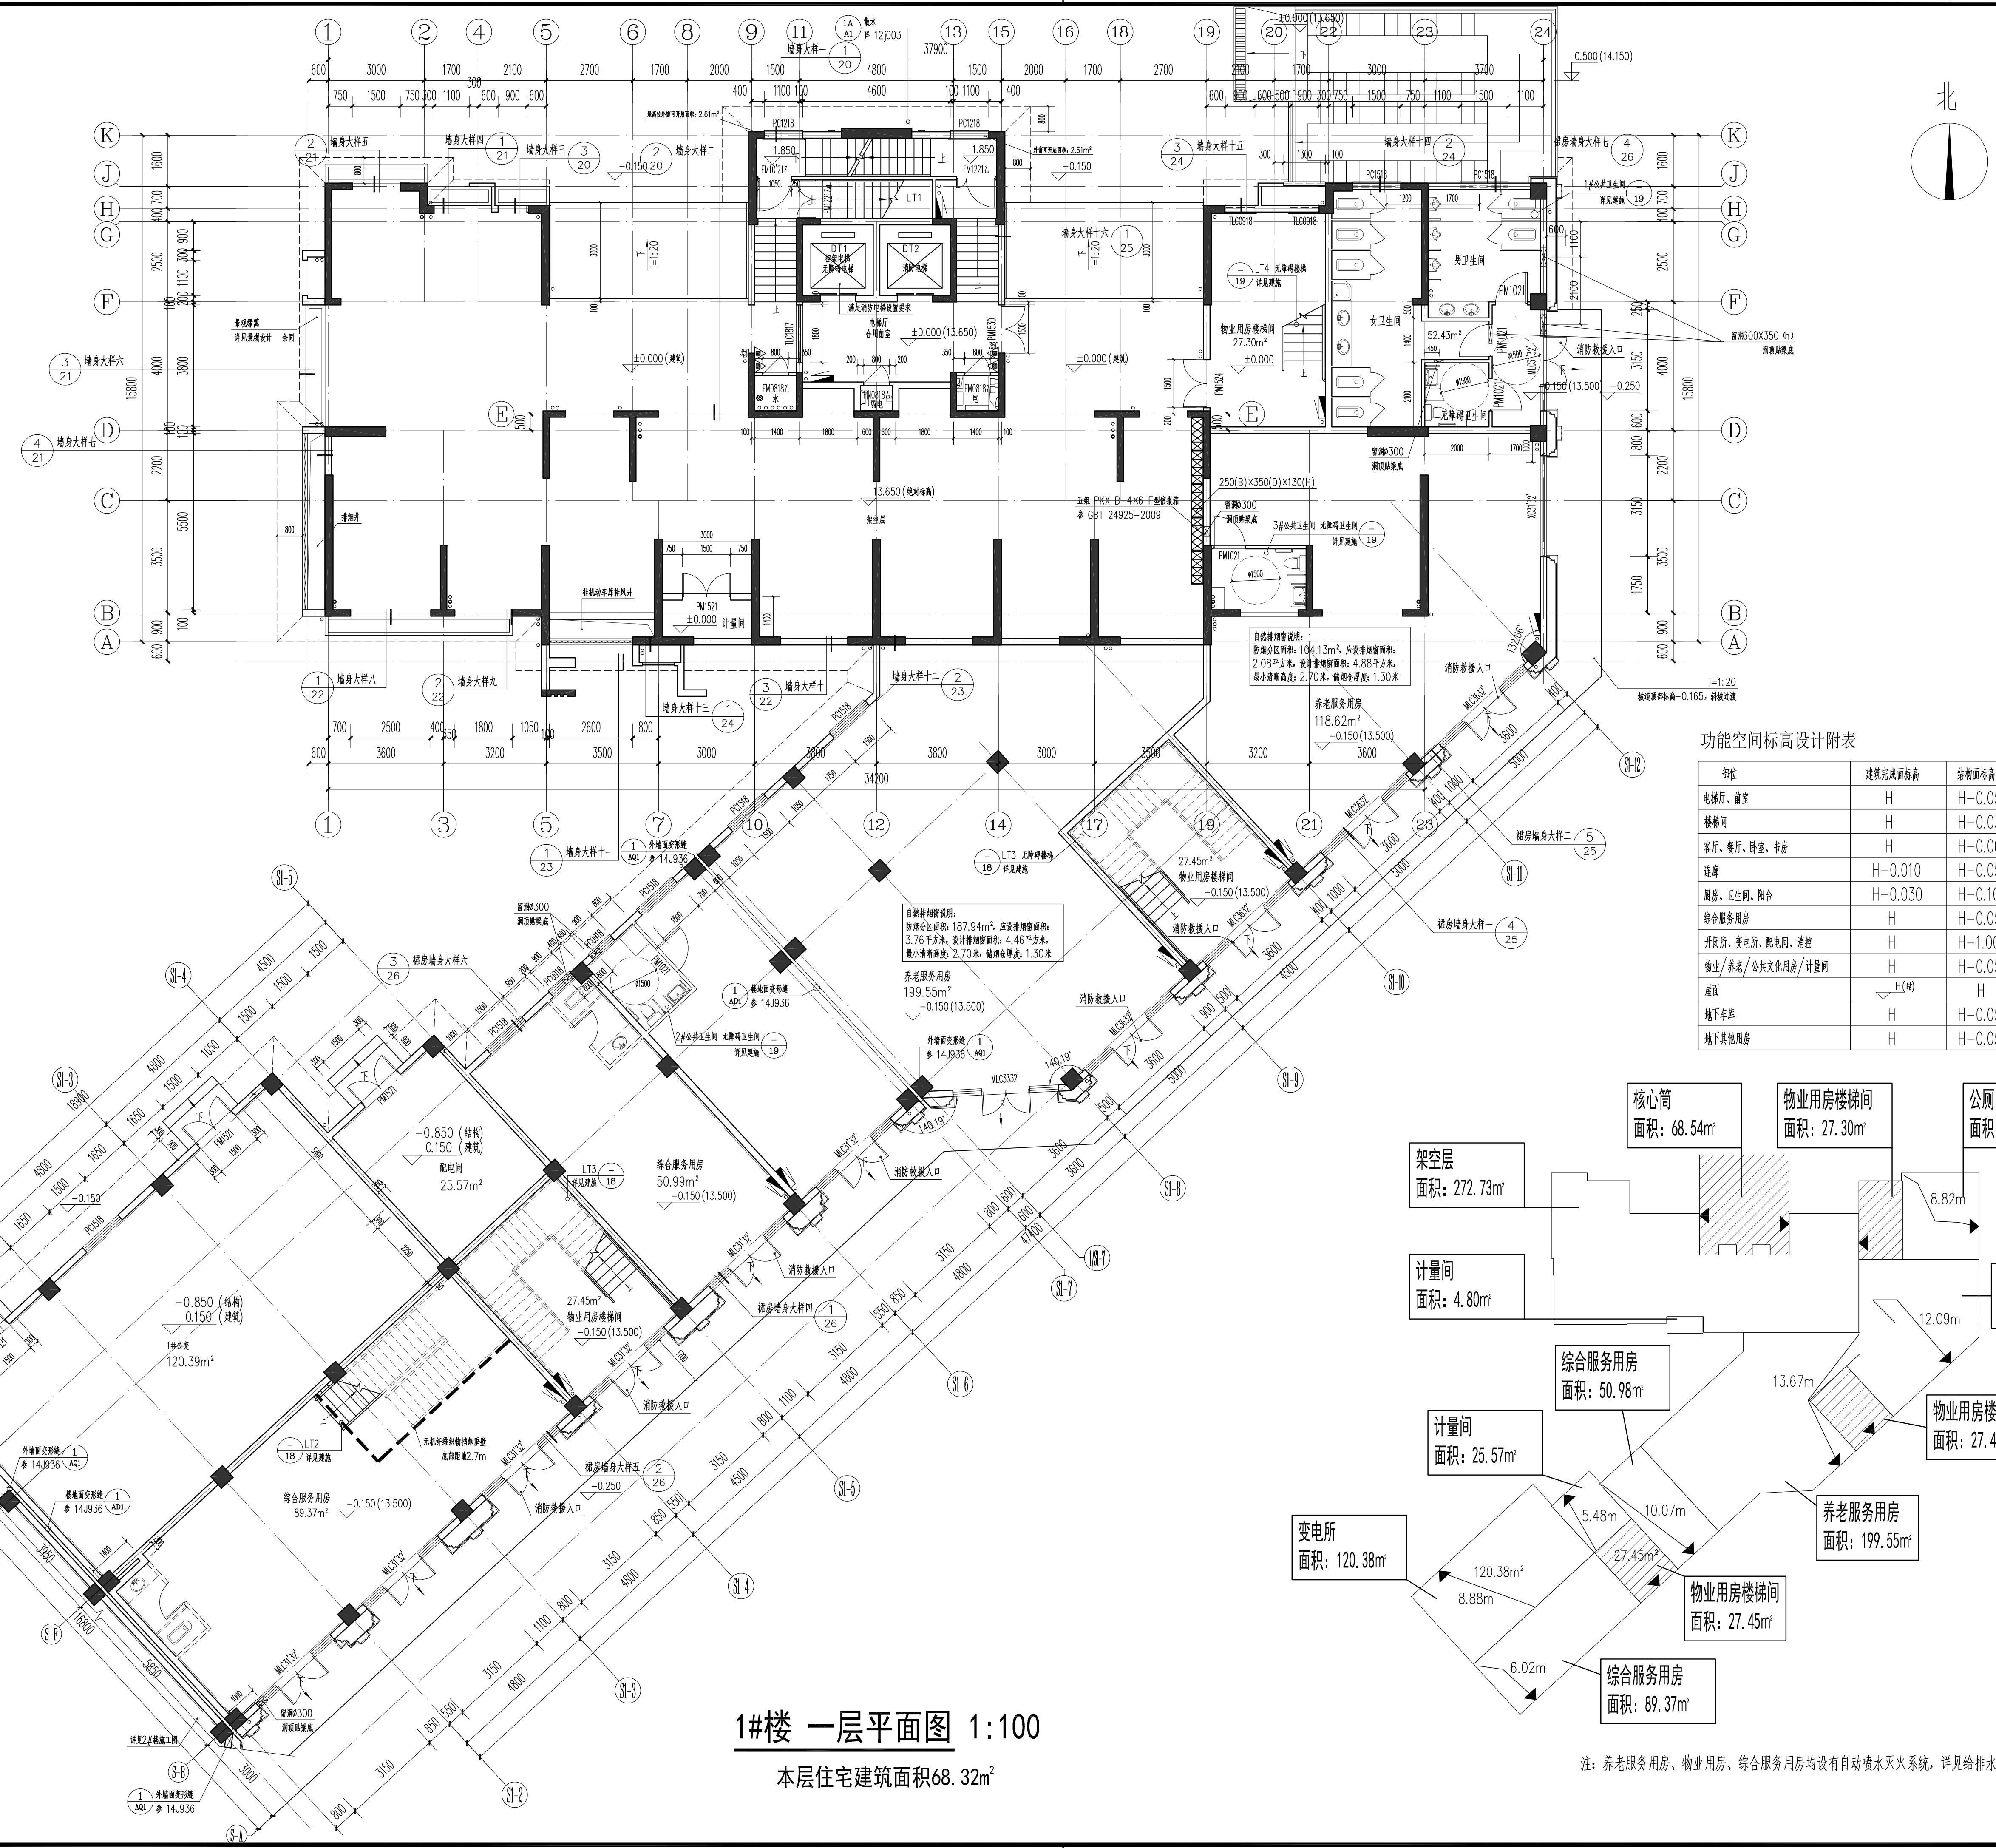

中国联合工程有限公司
CHINA UNITED ENGINEERING CORPORATION LIMITED
工程设计证书编号 A133000033

中国联合工程有限公司
工程设计师：俞琨
注册证号：3300003-048
有效期至：2021年12月

浙江省住房和城乡建设厅监制

会签栏

结构	郑大伟	郑大伟
给排水	沈佳	沈佳
电气	葛瑞波	葛瑞波
弱电	金焱	金焱
暖通	厉晓燕	厉晓燕

签字栏

项目总	喻琨	喻琨
审定	张荣庆	张荣庆
审核	董传勇	董传勇
标准化	黄桂芳	黄桂芳
校对	喻琨	喻琨
专业负责人	胡燕卿	胡燕卿
设计	韩林立	韩林立

建设单位：浙江萌宠岛投资有限公司
工程名称：平阳县水头镇西北片A-13-1地块安置房工程
子项名称：1#楼
图纸名称：一层平面图
项目编号：R2091 专业：建筑
设计阶段：施工图 日期：2020.06.10
图号：R209122-J04
版本：0

注：养老服务用房、物业用房、综合服务用房均设有自动喷水灭火系统，详见给排水专业图纸

1#楼 一层平面图 1:100
本层住宅建筑面积68.32m²

功能空间标高设计附表		
部位	建筑完成面标高	结构面标高
电梯厅、前室	H	H-0.050
楼梯间	H	H-0.030
客厅、餐厅、卧室、书房	H	H-0.060
连廊	H-0.010	H-0.050
厨房、卫生间、阳台	H-0.030	H-0.100
综合服务用房	H	H-0.050
开闭所、变电所、配电间、消控	H	H-1.000
物业/养老/公共文化用房/计量间	H	H-0.050
屋面	H(4)	H
地下车库	H	H-0.050
地下其他用房	H	H-0.050

