



5 9 7 8 6 8 9 5 6 0 6

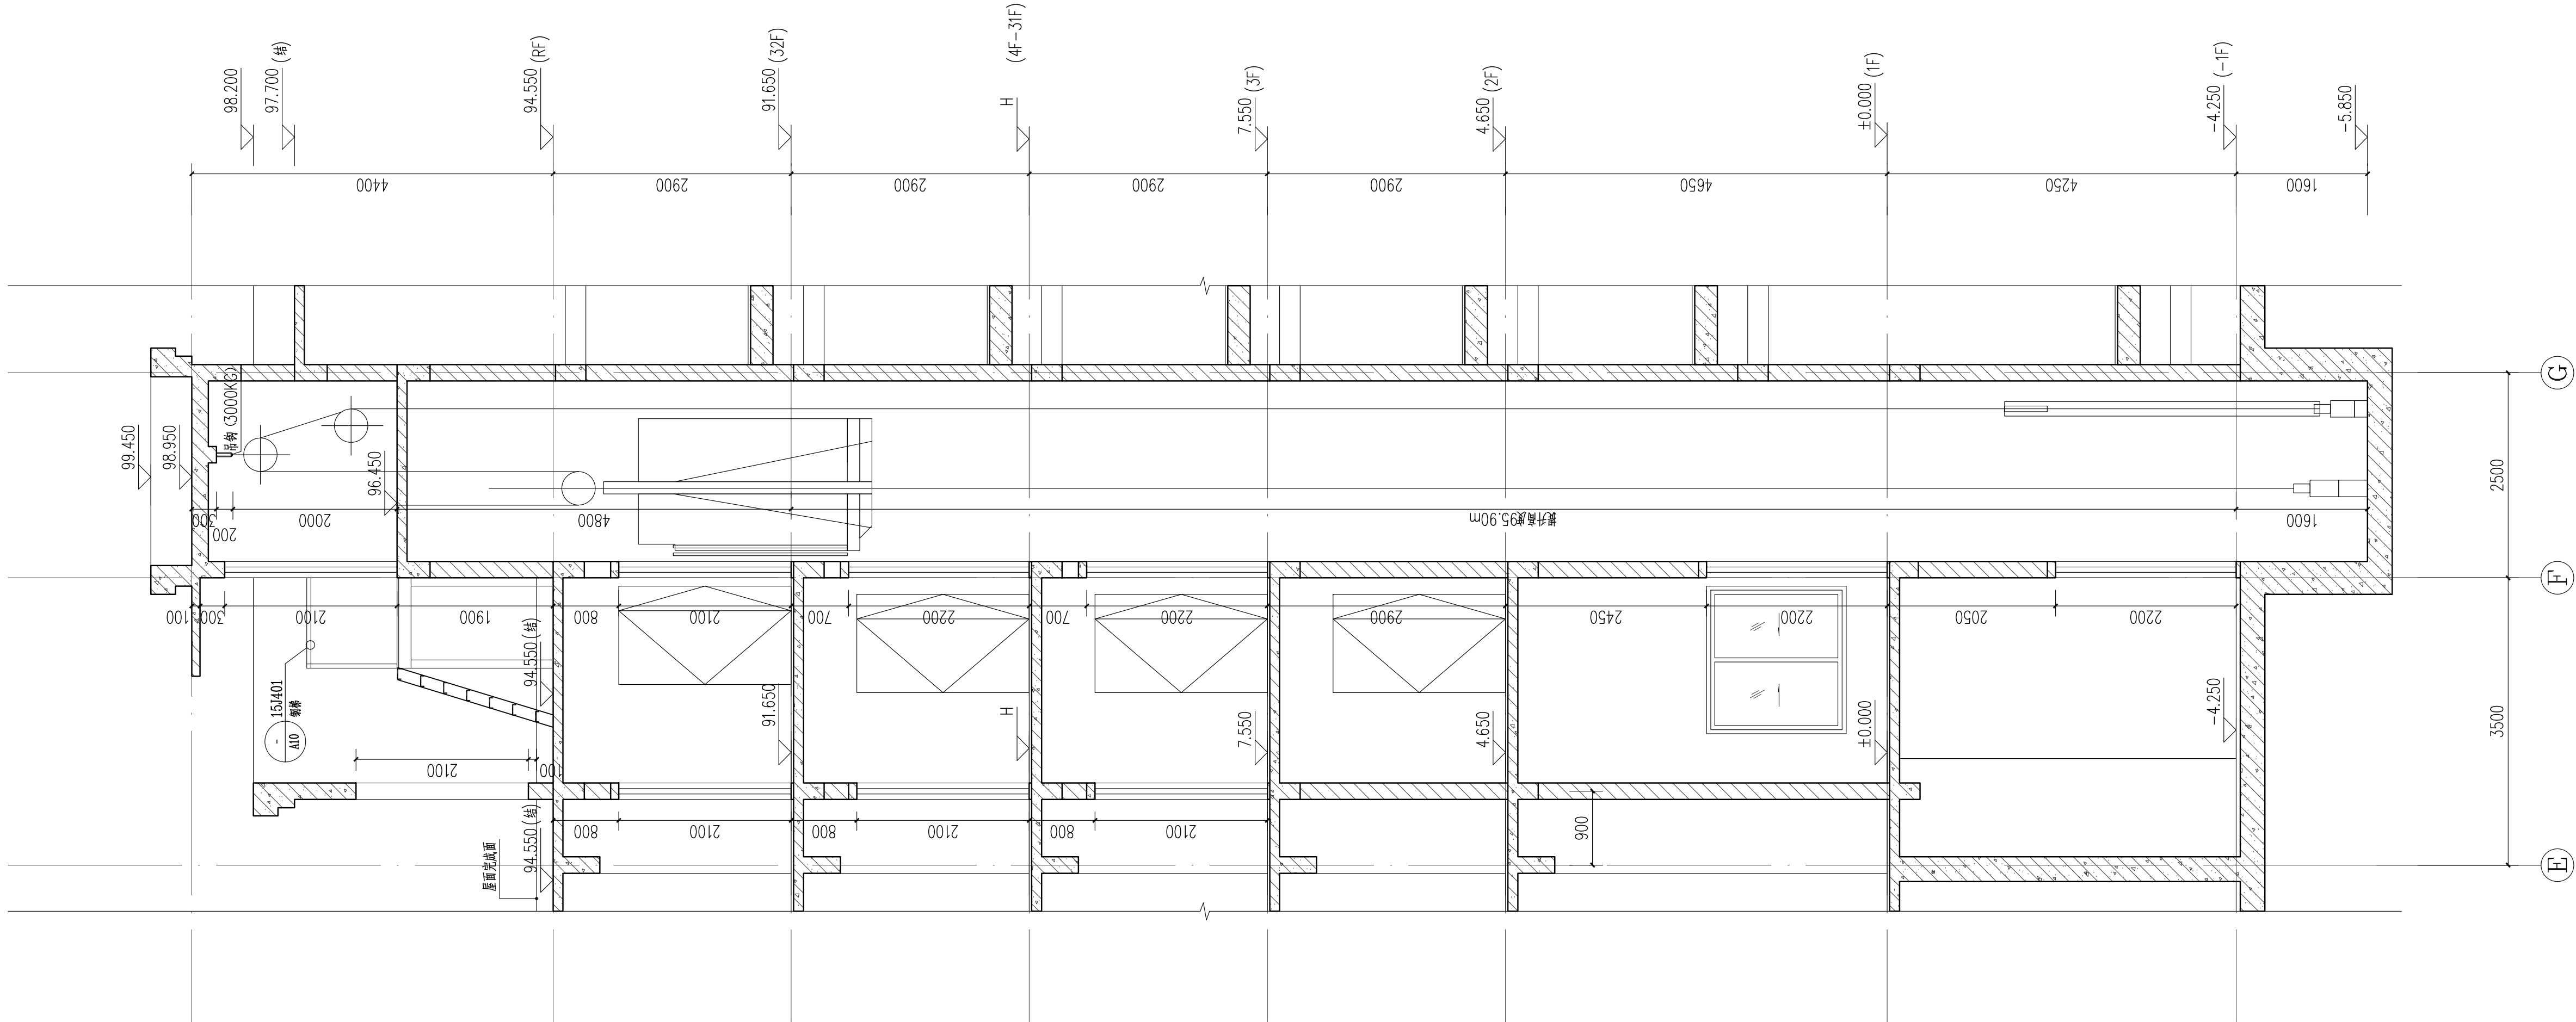


1# LT1b-b剖面图 1:50

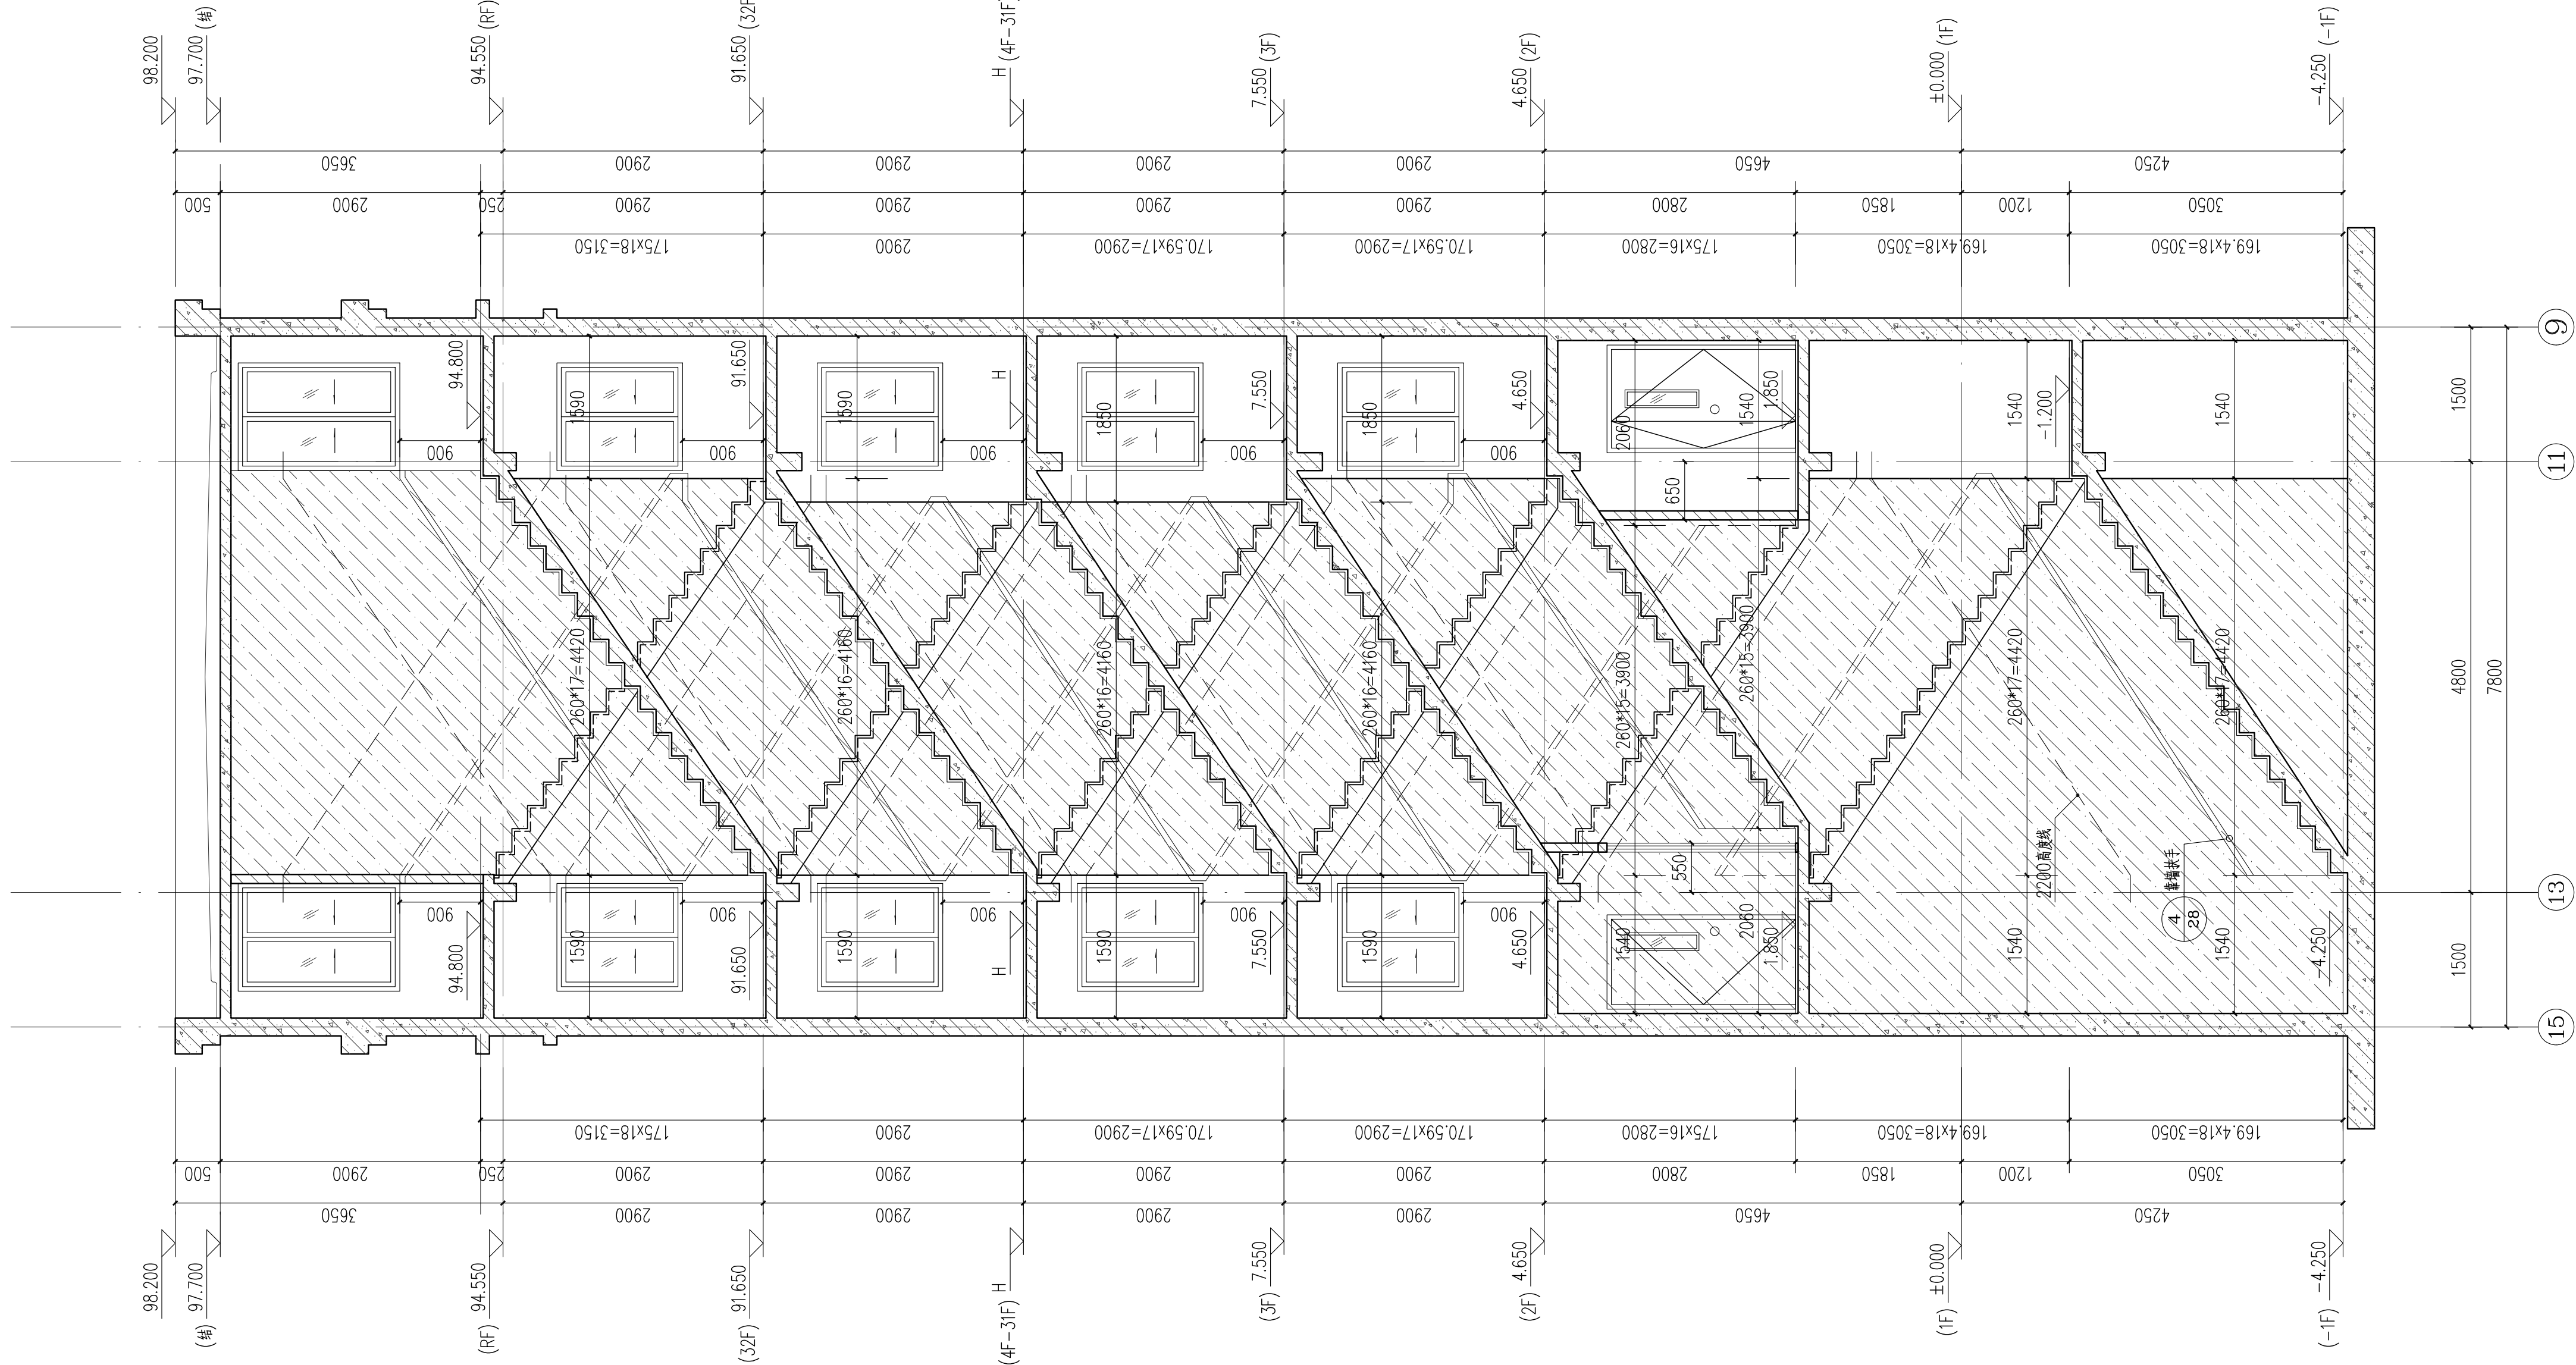

1# LT1a-a剖面图 1:50



中国联合工程有限公司
CHINA UNITED ENGINEERING CORPORATION LIMITED
工程设计证书编号 A133000033

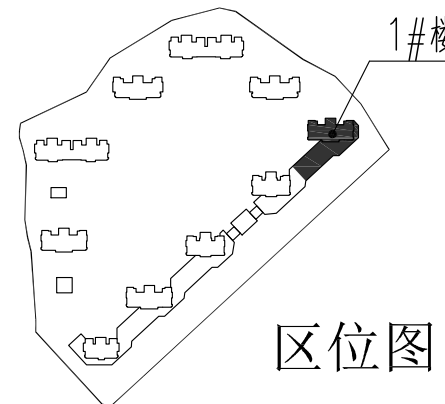

1#楼
区位图

浙江省住房和城乡建设厅监制

中华人民共和国一级注册建筑师

姓名：喻琨
注册号：3300003-048
有效期至：2021年12月

会签栏

结构	郑大伟	郑大伟
给排水	沈佳	沈佳
电气	葛琰波	葛琰波
弱电	金娜	金娜
暖通	厉晓燕	厉晓燕

签字栏

项目总	喻琨	喻琨
审定	张策庆	张策庆
审核	董传勇	董传勇
标准化	黄桂芳	黄桂芳
校对	喻琨	喻琨
专业负责人	胡燕卿	胡燕卿
设计	韩林立	韩林立

建设单位	浙江萌宠岛投资有限公司
工程名称	平阳县水头镇西北片A-13-1地块安置房工程
子项名称	1#楼
图纸名称	核心筒放大图（三）
项目编号	R2091
设计阶段	施工图
日期	2020.06.10
图号	R209122-117
版本	0