


平阳县国企“党建同心圆·幸福共富圈”党建联创阵地项目

[illegible]

审定	校对	工程名称	图例	工程编号	阶段	页码
审核	设计负责人	项目名称	名称	图号	日期	比例
项目负责人	设计人			贵-08	2022.04	1:50

图 纸 目 录			平阳县国企“党建同心圆·幸福共富圈” 党建联创阵地项目			设计号		
						共 1 页		第 1 页
序号	图 号		名 称			张数	图幅	备 注
1	建-01		一层平面图			1	A2	
2	建-02		二层平面图			1	A2	
3	建-03		立面图 铝板大样图1			1	A2	
4	建-04		铝板大样图2			1	A2	
5	建-05		铝板节点图1			1	A2	
6	建-06		铝板节点图2			1	A2	
7	建-07		门窗大样			1	A2	
8	建-08		设计说明			1	A2	
9								
10								
项目负责人		工种负责		编 制		编制日期		2022. 04

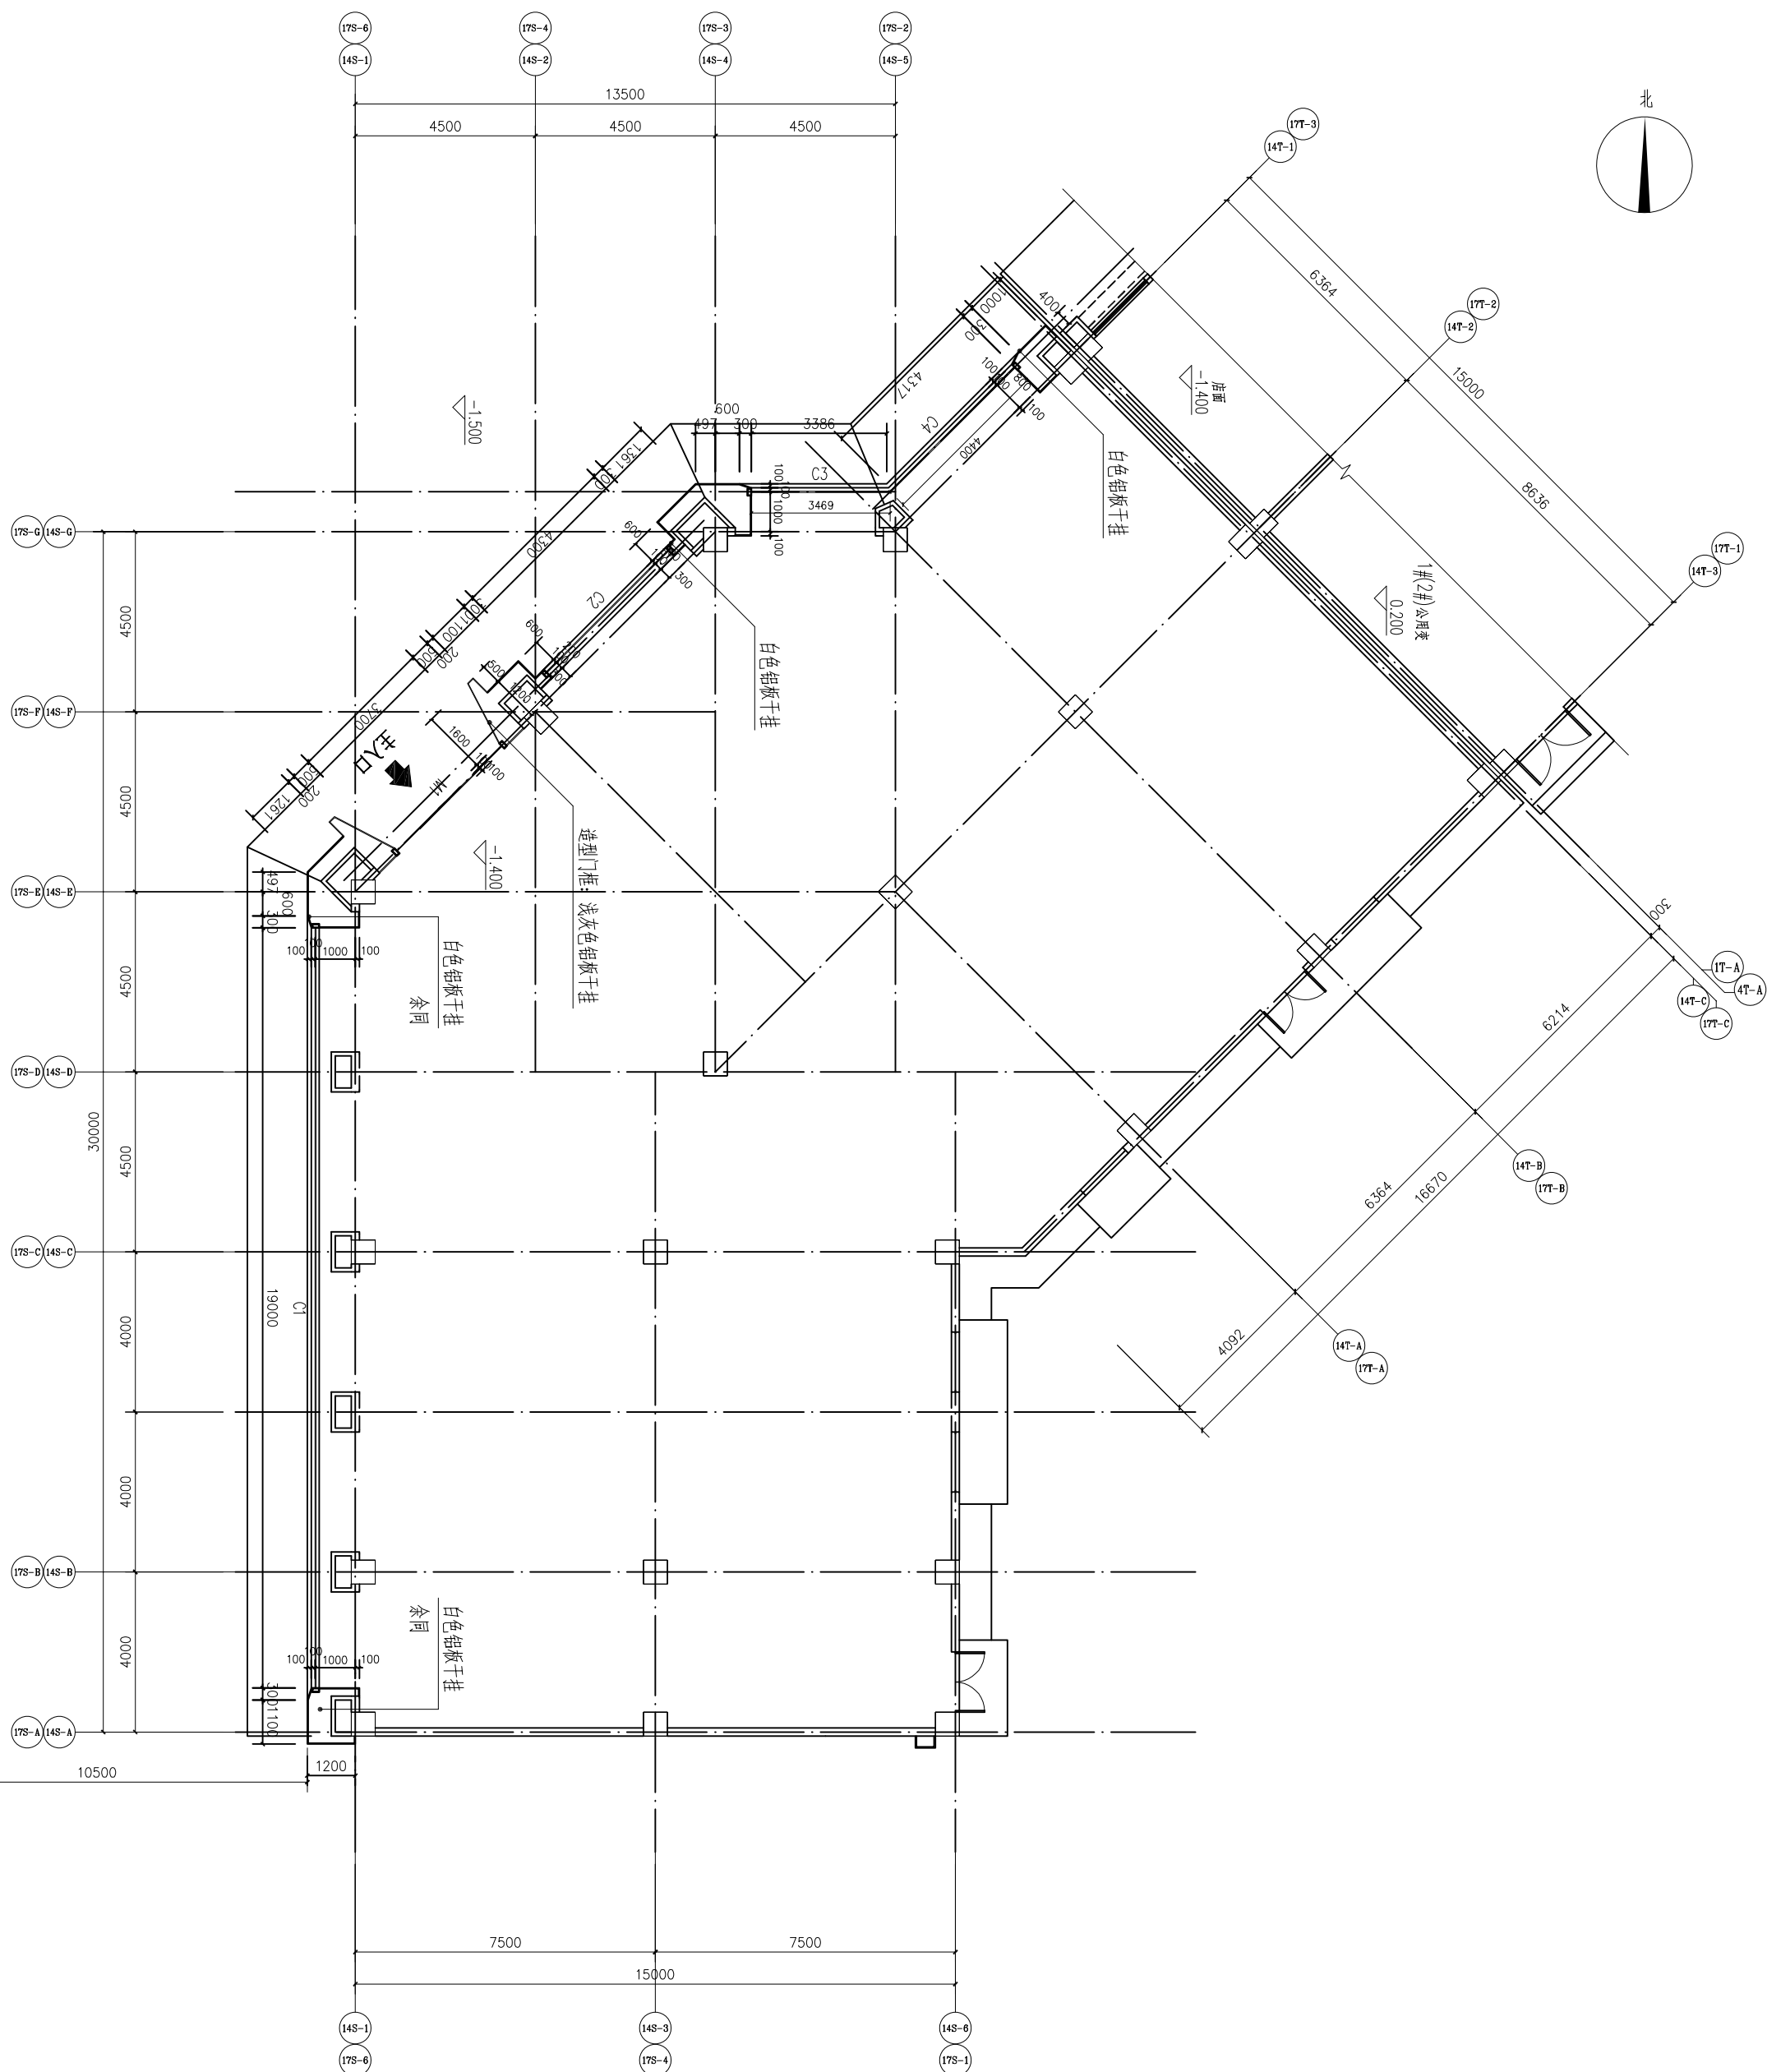

说明:

- 1、本工程为浙江省温州市平阳昆阳镇城东新区B43地块安置房建设项目国企党建联创阵地立面提升改造设计。
- 2、本工程外立面为铝板干挂，做法参05J909外墙27，铝板分缝均采用黑色结构胶填充。
- 3、本工程室外采用2.5mm厚单层铝板和3mm厚穿孔铝板，采用喷涂工艺铝板表面采用三道或四道氟碳树脂涂层，其平均膜厚大于40 μm ，铝合金牌号为3003，状态为H24。产品各项技术指标应符合现行国家标准和规范要求。品牌和颜色送样后由业主确定。
- 4、本设计仅为建筑设计图纸，构件尺寸由专业深化设计。
- 5、所用钢结构均为热镀锌钢材，焊点除杂，刷防锈漆两道。
- 6、标高单位为M，其余为mm，尺寸标注为建筑完成面。
- 7、本工程原结构及门窗尺寸以现场施工测量为准。

- 2、本工程外立面为铝板干挂,做法参05J909外墙27,铝板分缝均采用黑色结构胶填充。

- 3、本工程室外采用2.5mm厚单层铝板和3mm厚穿孔铝板,采用喷涂工艺铝板表面采用三道或四道氟碳树脂涂层,其平均膜厚大于40μm,铝合金牌号为3003,状态为H24。产品各项技术指标应符合现行国家标准和规范要求。品牌和颜色送样后由业主确定。


- 4, 本设计仅为建筑设计图纸, 构件尺寸由专业深化设计。



- 5、所用钢结构均为热镀锌钢材，焊点除杂，刷防锈漆两道。

- 6、标高单位为M, 其余为mm, 尺寸标注为建筑完成面。

- 7、本工程原结构及门窗尺寸以现场施工测量为准。

审 定	校 对	工程名称	图 纸 名 称	工程编号	阶段	日期	比例
审 核	设计负责人						
项目负责人	设计人	项目名称	图 名	图 号	比例	日期	比例

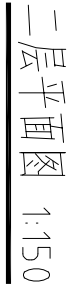
[illegible]

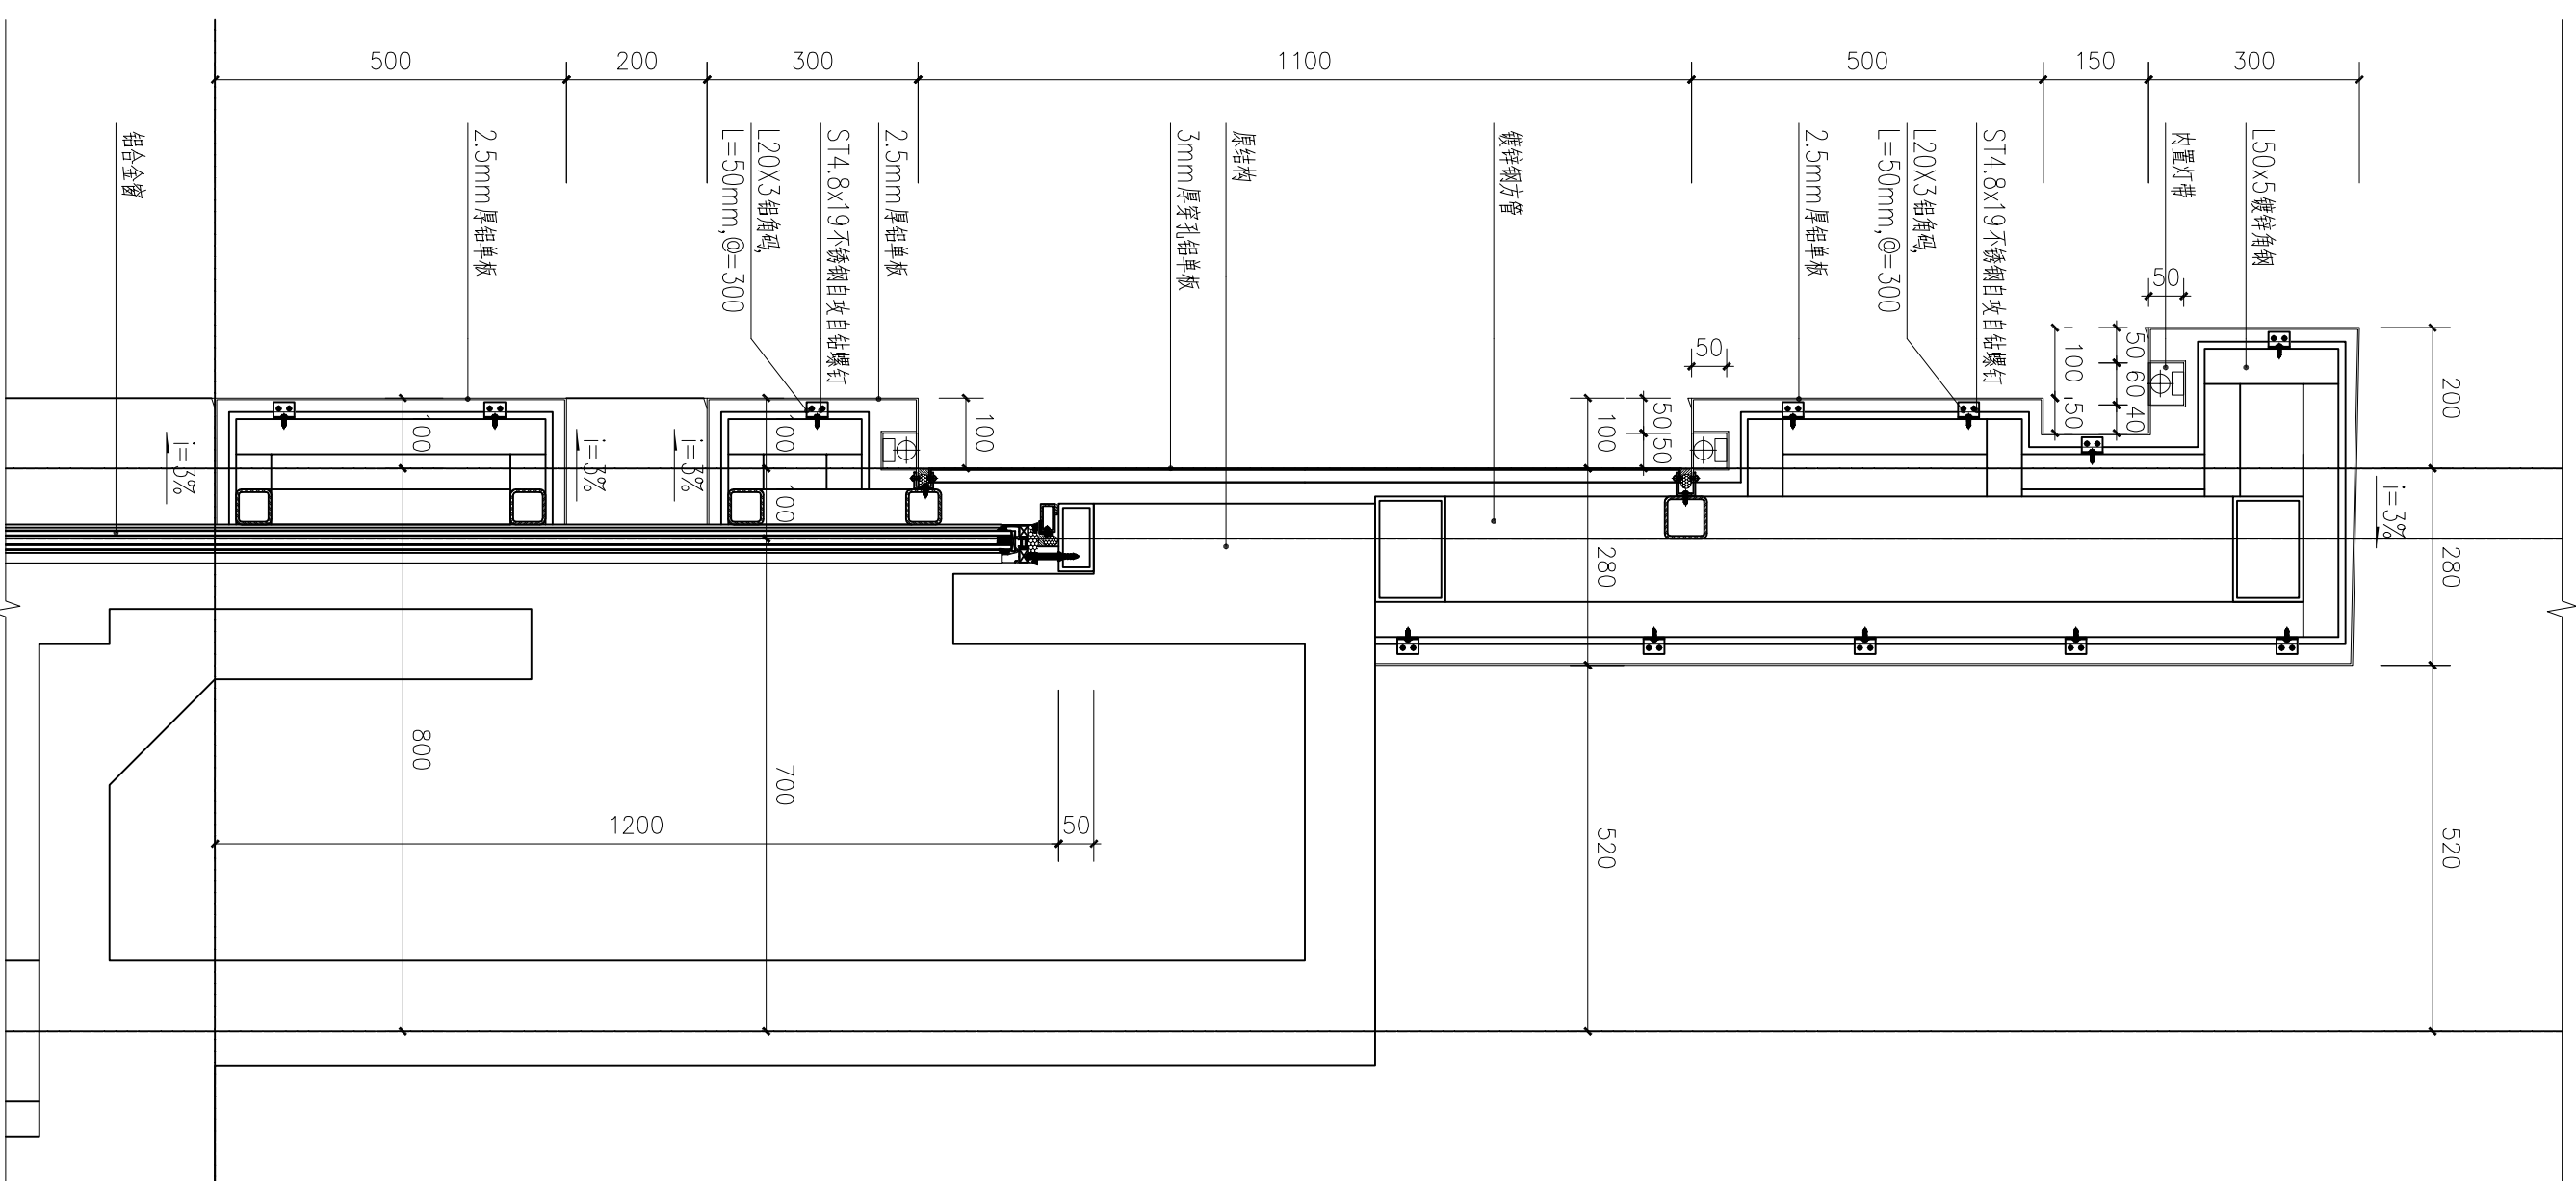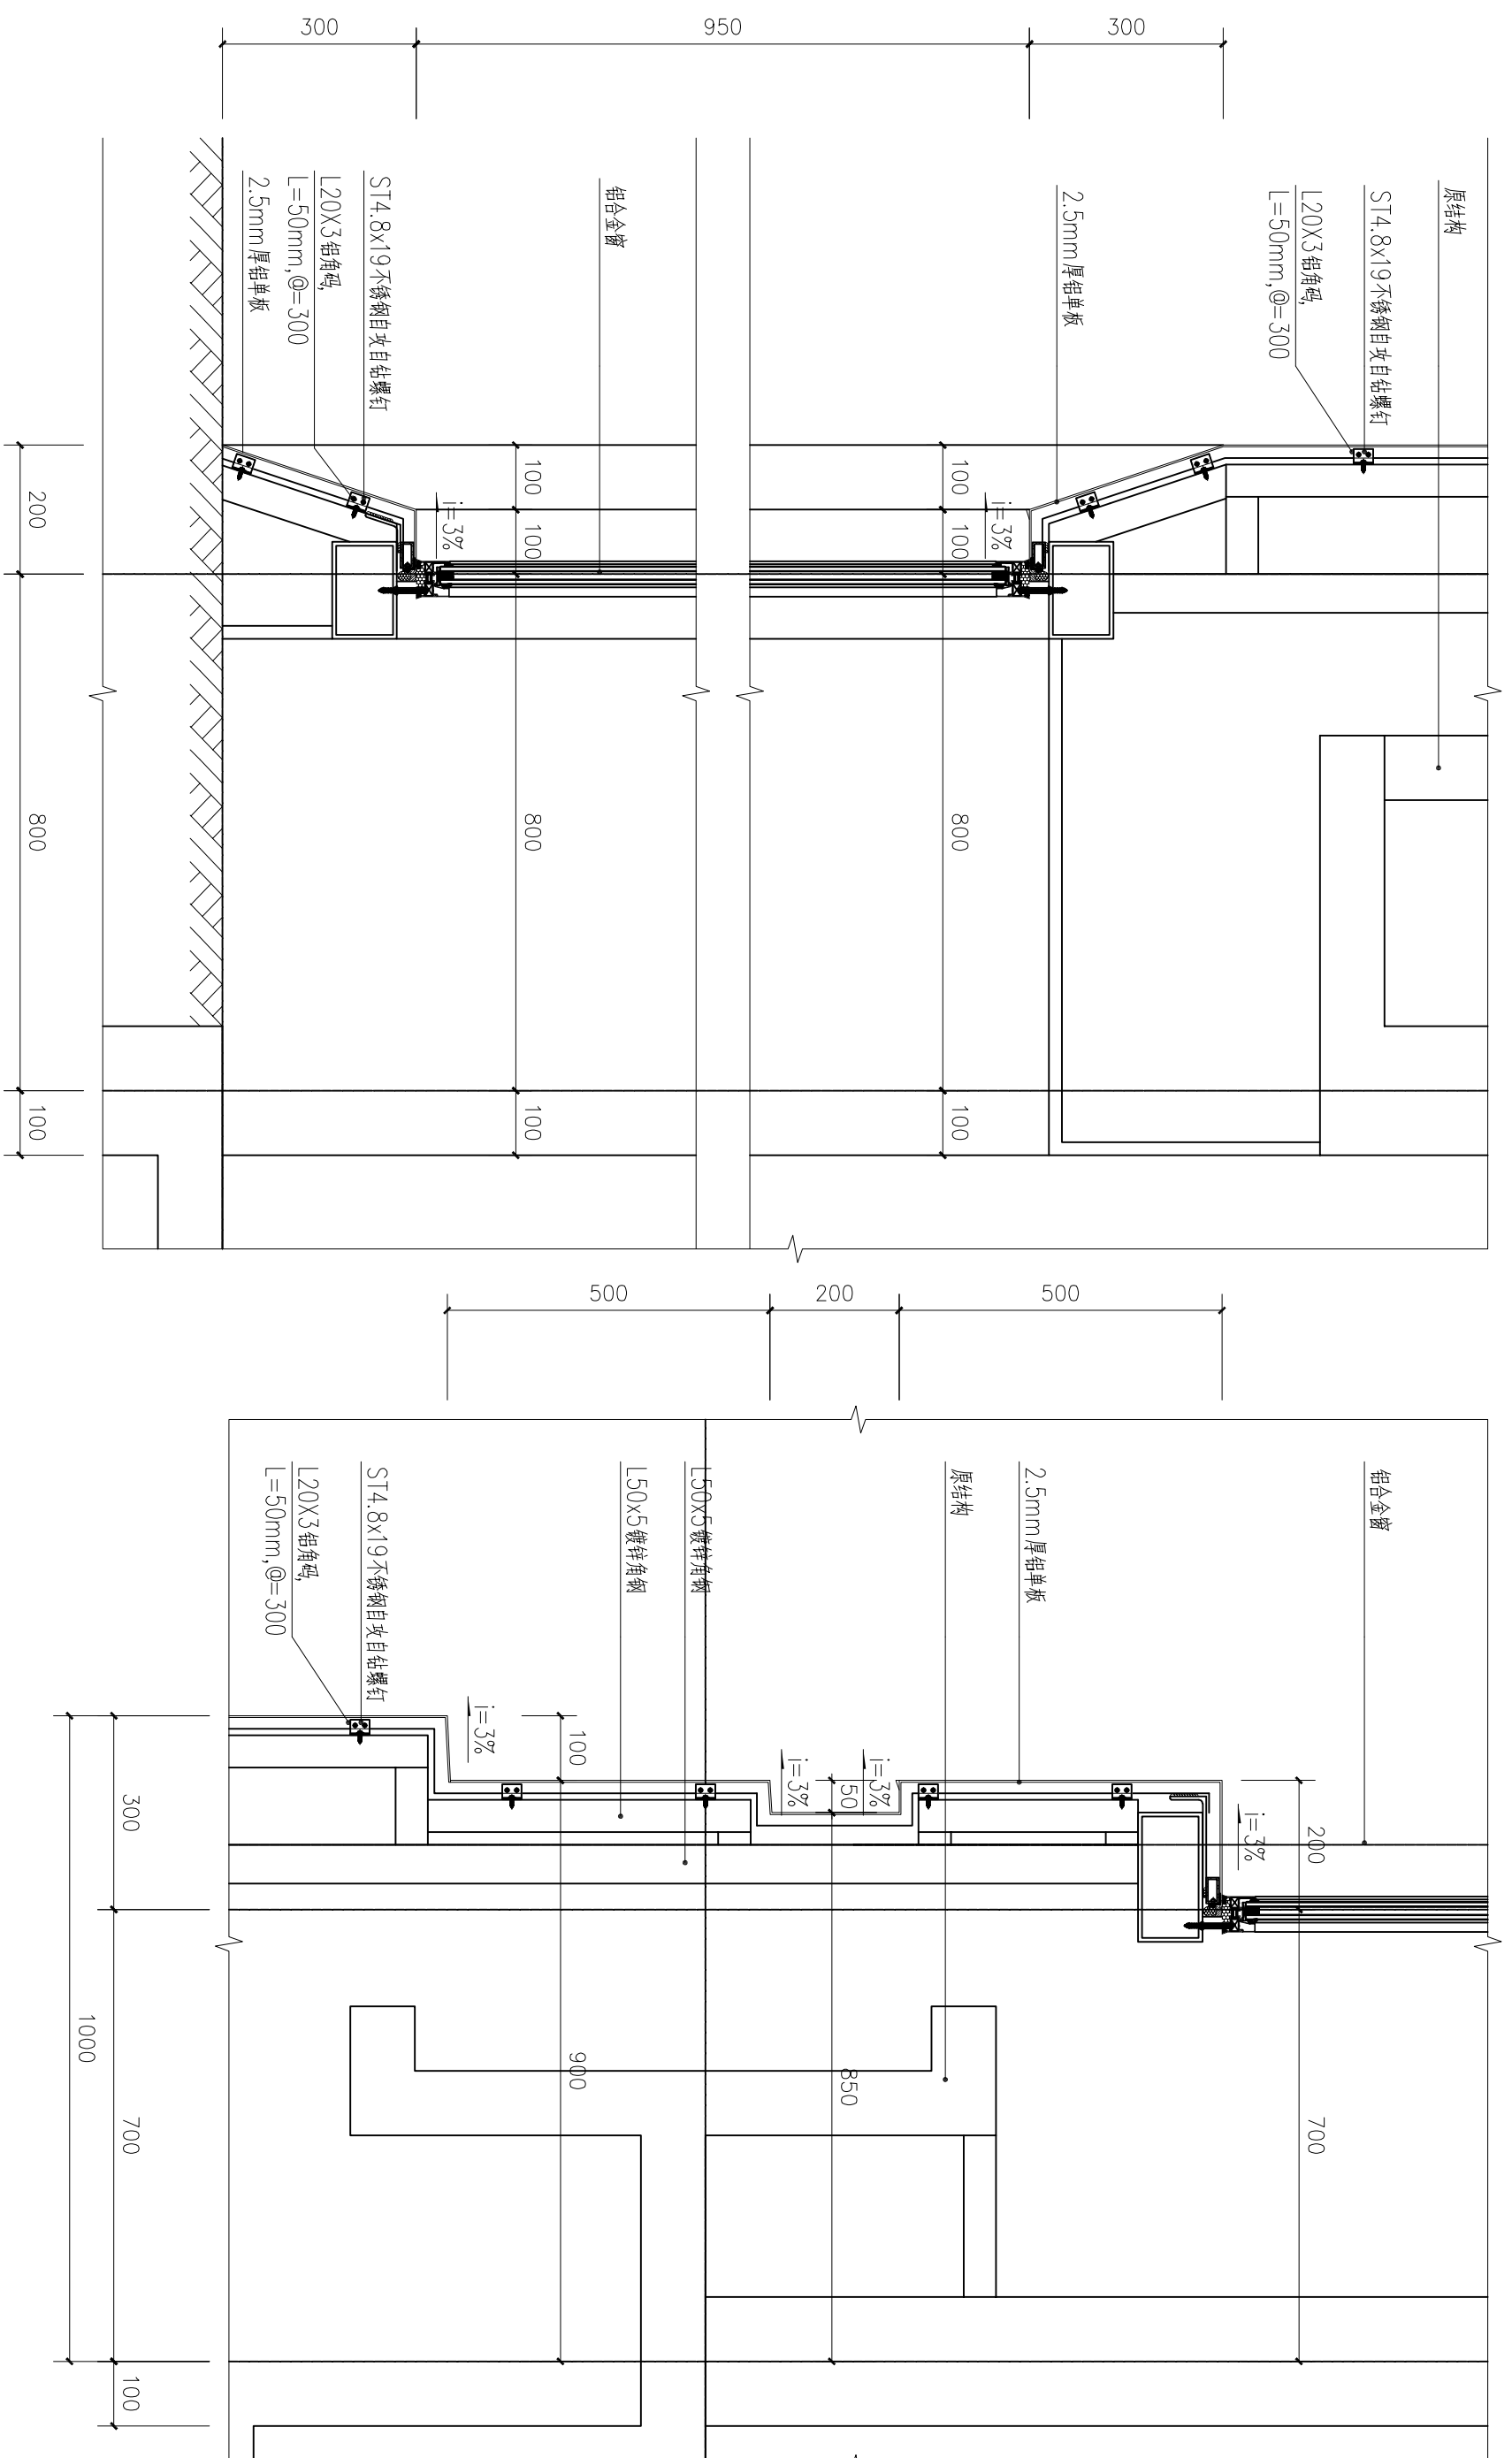


审定	校对	工程名称	图纸名称	工程编号	阶段/日期
审核	设计负责人		井筒工程、井筒支护工程、井筒支护工程、井筒支护工程		日期 2022.4
项目负责人	设计人	项目名称		图号 井-05	比例 1:50

表窓二

类型	设计编号	洞口尺寸(mm)	数量			标准图集及编号			备注
			1F	2F	合计	图集号	页码	编号	
窗	M1	3700X2500	1		1				电动防火门
	C1	19000X2350	1		1				铝合金组合窗
	C2	4300X1800	1		1				铝合金组合窗
	C3	4400X2350	1		1				铝合金组合窗
	C4	3469X3300		1	1				铝合金组合窗
	C5	2137X3300		1	1				铝合金组合窗
	C6	1347X3300		1	1				铝合金组合窗
	C7	4783X3300		1	1				铝合金组合窗
	C8	5441X3300		1	1				铝合金组合窗
	C9	2100X1690		1	1				铝合金组合窗
C10	3700X1690		2	2				铝合金组合窗	
1、玻璃窗采用60 系断桥铝合金，普通窗采用6mm透明玻璃，中空窗采用6mm中空钢化LOW-E+12空气+6mm钢化，设计图所示尺寸。门窗加工尺寸按照装修界面度由承包商予以调整。门窗立面图仅表示分缝，门及开启窗的位置与形式以及相关尺寸，复杂者应现场放样与渠后进行制作。门窗定货时，厂方需提供大图纸（包括五金配置，经设计单位校核同意后方可施工。 3、门窗施工：单向开启铝合金（窗）能向开启方向墙面平齐，双向开启或平移（窗）的铝合金（窗）框以及铝合金门窗的门窗框与墙体连接处（除另外说明外）。 4、所有外墙室外窗台向外倾斜3%，所有外门窗框与门窗洞口之间缝隙处均采用发泡聚氨酯填塞。 5、门窗所用五金配件均按国家现行标准及设计图要求选用，其性能等级及规格应符合《建筑外窗气密性分级及检测方法》GB7106-2008规定的要求，$q \leq 1.5m^3/(m \cdot h)$，水密性等级不应低于（$q_p \geq 250Pa$）。 6、门窗开启方向应标明，未标明者为内开。 7、门窗数量以平面为准。 8、本次设计为门窗设计分图，具体开启扇设计以门窗深化为准。									

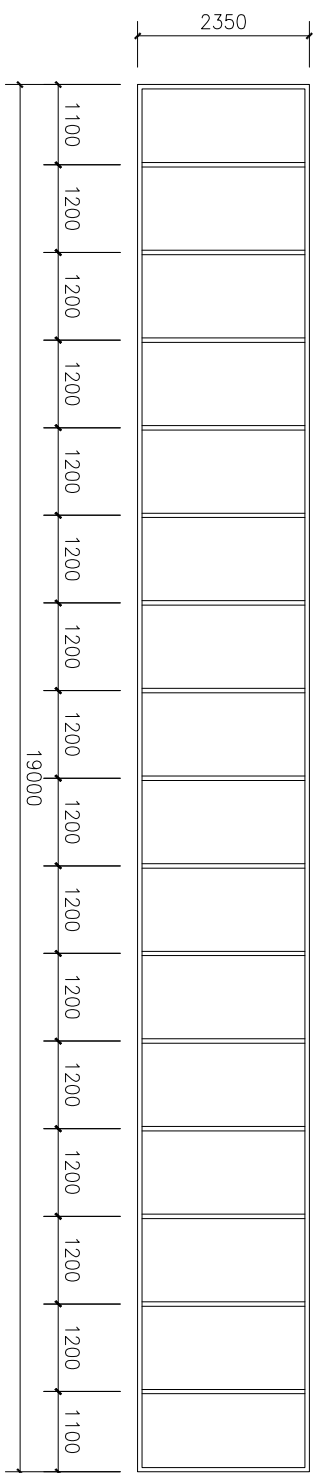


C1 1:100

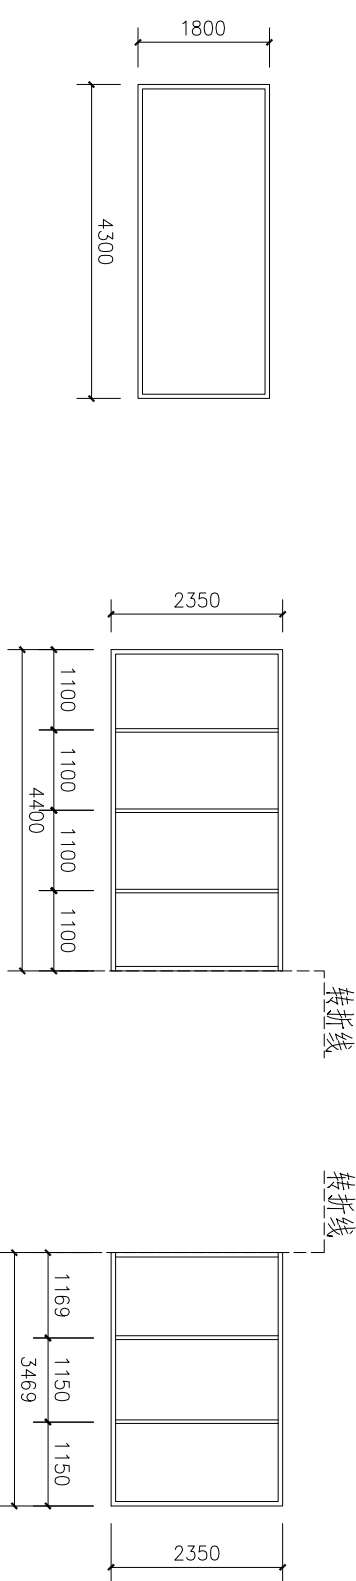


C3 1:100

C2 1:100

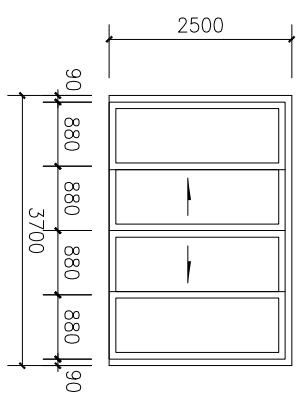


M1 1:100

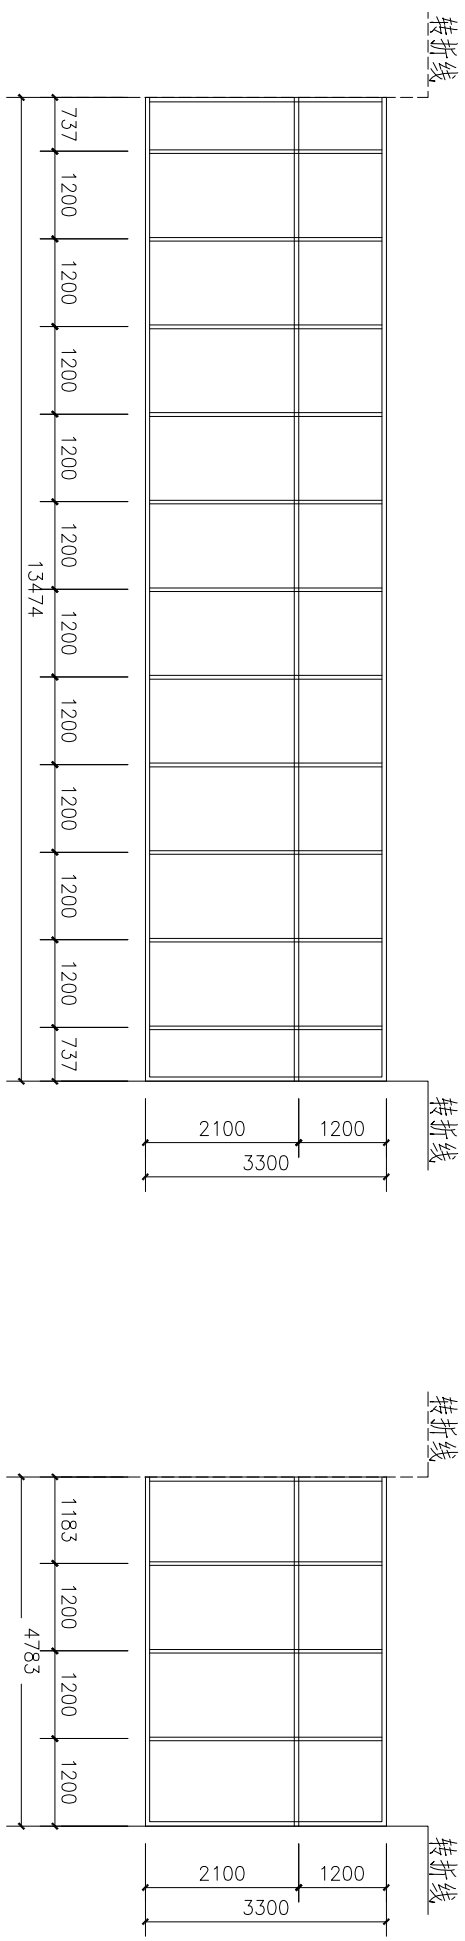

C6 1:100

C7 1:100

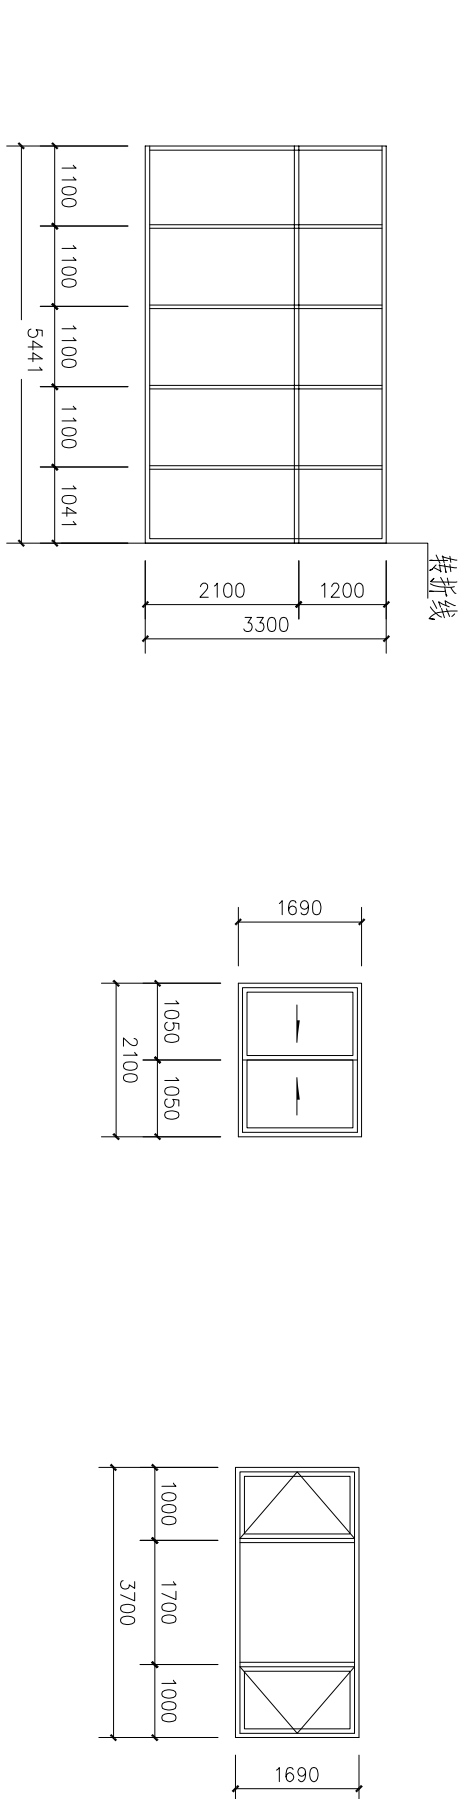

C8 1:100

C9 1:10C

C10 1:100

校 对	校 对 人	工程名称		图 纸 名 称	工 程 编 号	阶 段 工 程 名 称	日 期	比 例
		平江段、大港段、平江疏浚工程、大港疏浚工程	项目名称					
审 核	审 核 人			门墩及岸线	表-01	2022.04	1:50	