

ALL DIMENSIONS AND SPECIFICATIONS ARE THE PROPERTY OF TIAN YI DESIGN LTD., AND CANNOT BE USED WITHOUT THEIR WRITTEN PERMISSION. THE SAME SHALL BE RETURNED UPON COMPLETION OF THE PROJECT. DO NOT SCALE DIMENSIONS. ALL DIMENSIONS MUST BE CHECKED ON SITE BY THE CONTRACTORS AND ANY DISCREPANCIES BROUGHT TO THE ATTENTION OF THE DESIGNER OR ARCHITECT. THIS DRAWING IS TO BE USED FOR THE PROJECT AND SITE IDENTIFIED AND NOT TO BE USED ON ANY OTHER PROJECT.

版权所有，此图所有资料均为本单位财产，未经许可，不得翻印、复制或传阅。所有尺寸都必须由施工方在现场进行校核，不得一味的地方及随意设计。此图仅用于本项目和施工现场使用，不得用于任何其他项目。

施 工 图
STAMP SERVICE

工程名称 PROJECT NAME
平阳县国企“党建同心圆·幸福共富圈”党建联创阵地项目

子项目 SUBKEY

图纸名称 DRAWING
一层墙体拆除图

专业 SPECIALTY

审核 CHECKED BY

设计 DESIGNED BY

校对 CHECKED BY

制图 DRAWN BY

修改日期
Revision No. Date


修改 1:
修改 2:
修改 3:

工程编号 页 码
Project No. Page No.

比 例 日期
Scale Date

图纸编号 PL-03
Drawing No.

变更序号
Revision No.

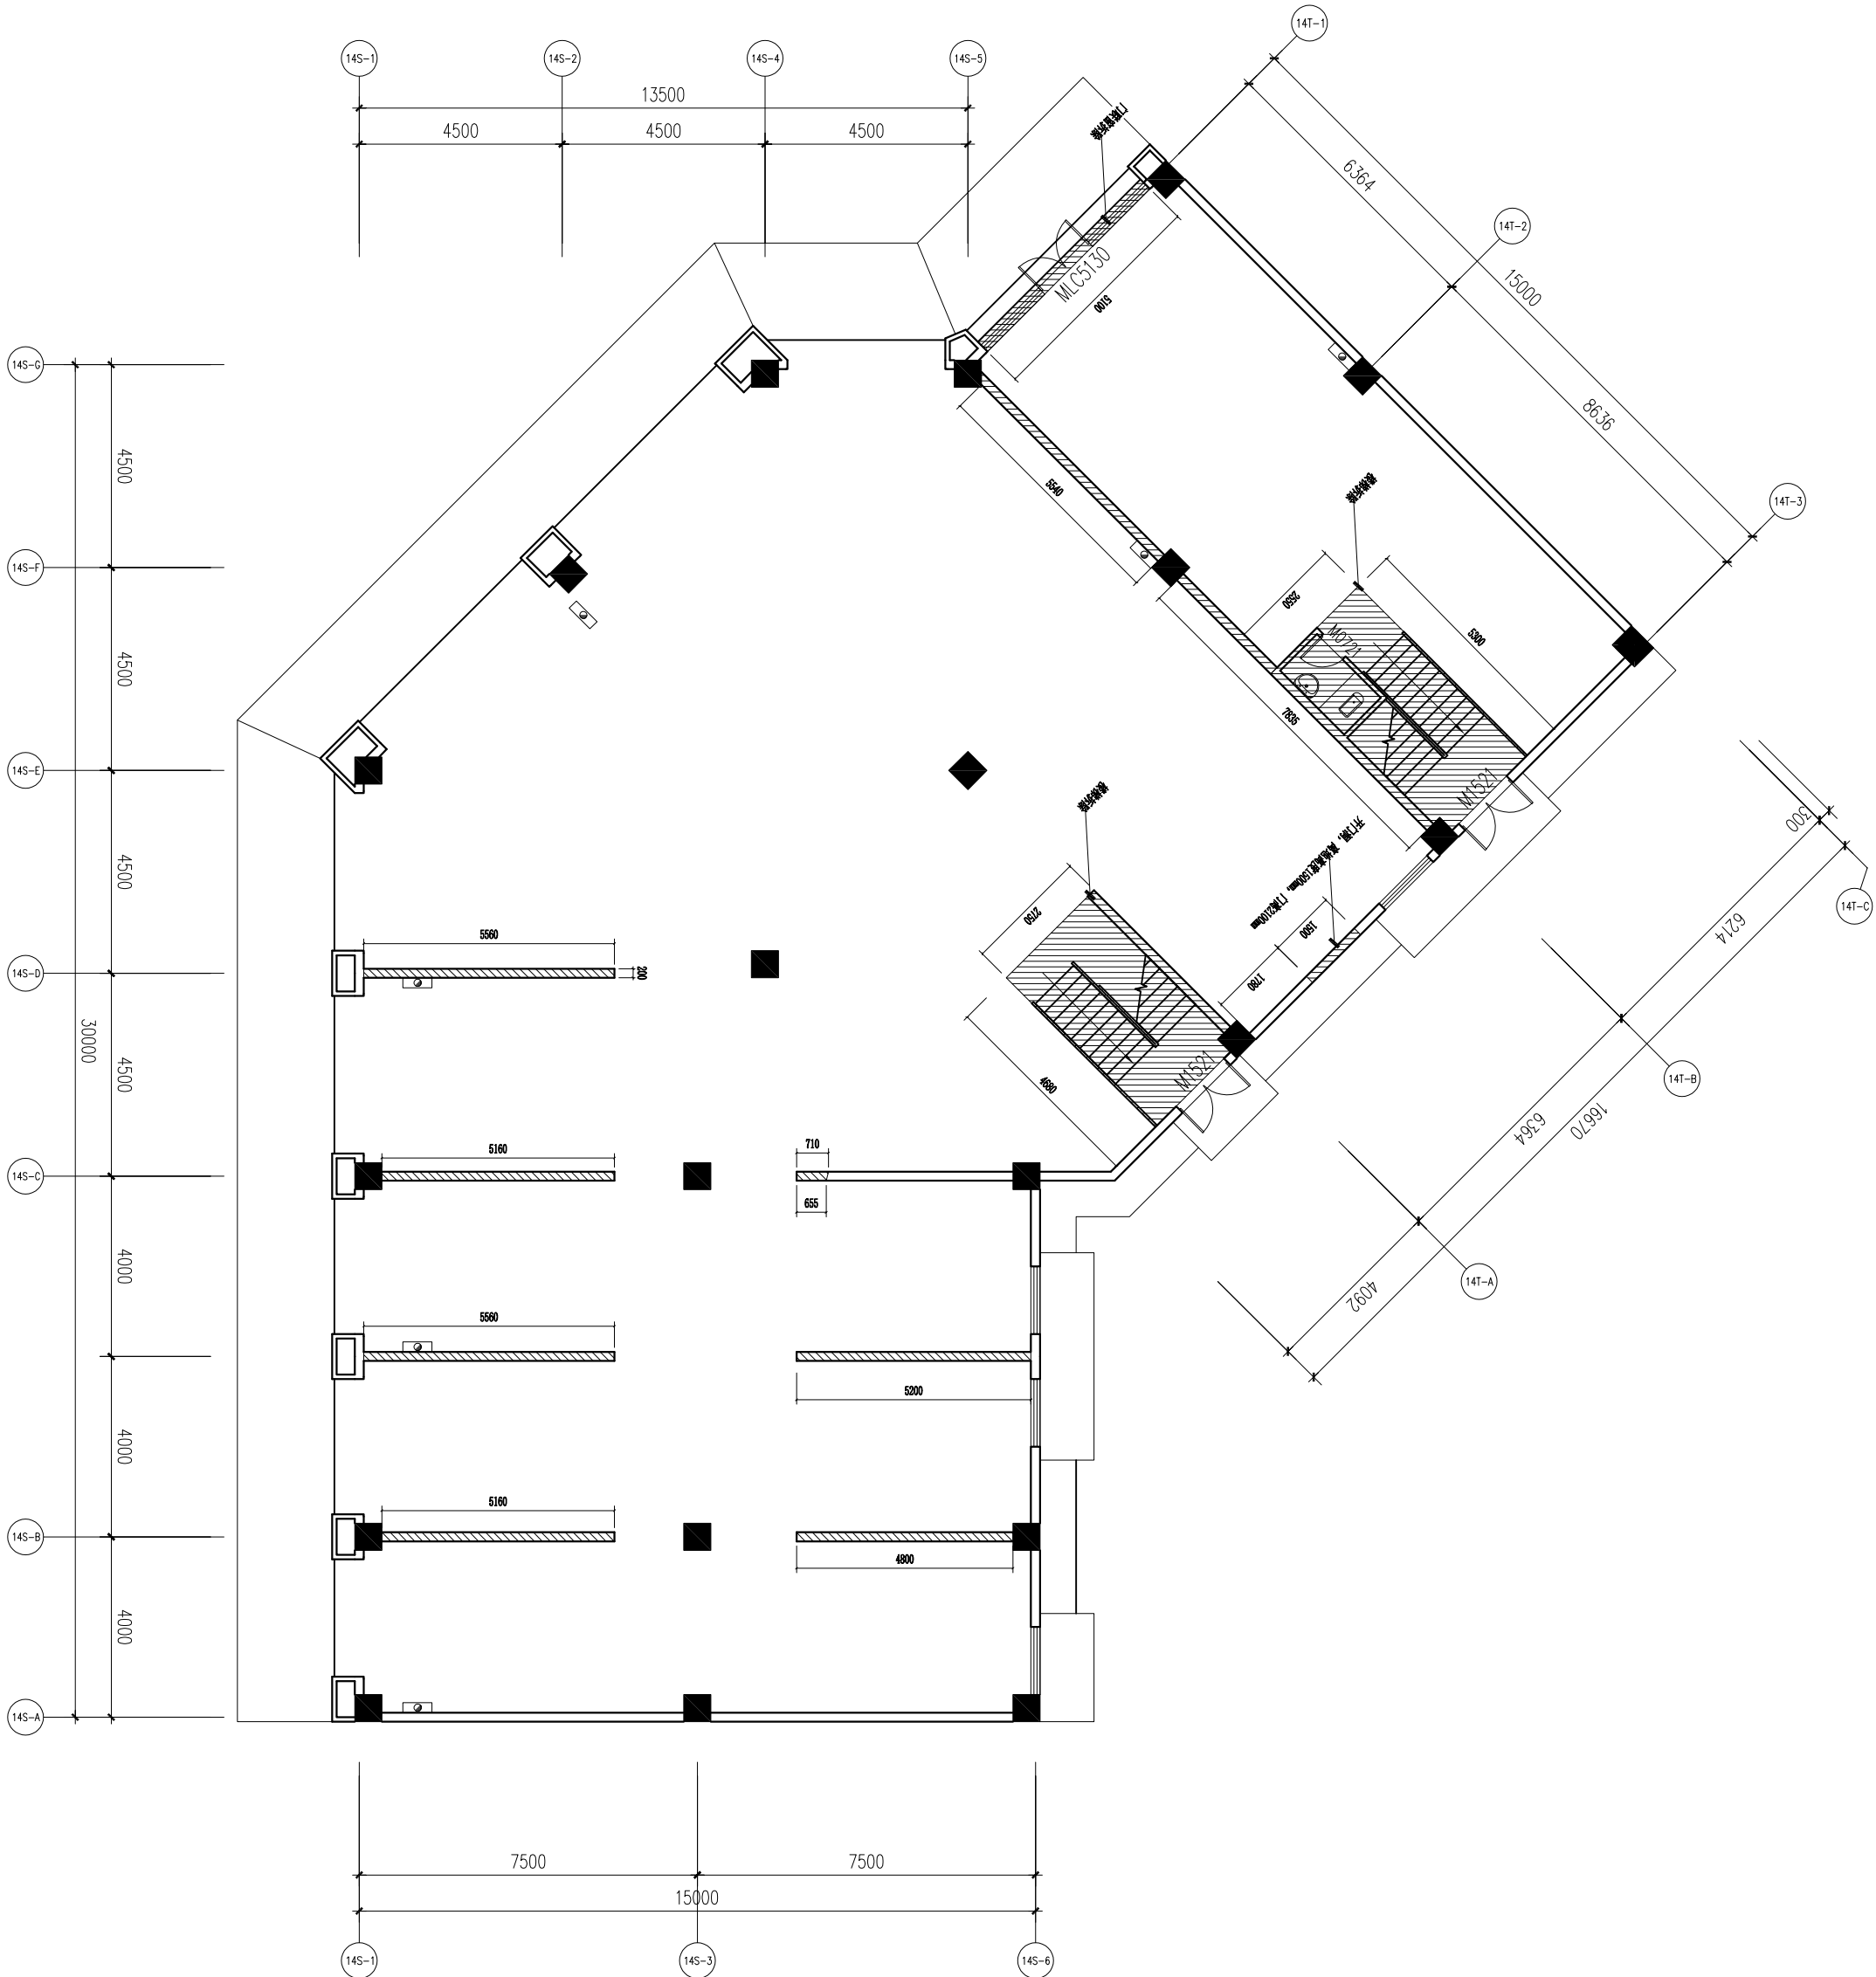

3 一层墙体拆除图

SCALE 1:100

ALL DIMENSIONS AND SPECIFICATIONS ARE THE PROPERTY OF TIAN YI DESIGN LTD., AND CANNOT BE USED WITHOUT THEIR WRITTEN PERMISSION. THE SAME SHALL BE RETURNED UPON COMPLETION OF THE PROJECT. DO NOT SCALE DIMENSIONS. ALL DIMENSIONS MUST BE CHECKED ON SITE BY THE CONTRACTORS AND ANY DISCREPANCIES BROUGHT TO THE ATTENTION OF THE DESIGNER OR ARCHITECT. THIS DRAWING IS TO BE USED FOR THE PROJECT AND SITE IDENTIFIED AND NOT TO BE USED ON ANY OTHER PROJECT.

版权所有，此图所有资料均为本单位产权，未经许可，不得翻印、复制或传阅。所有尺寸都必须由施工方在现场进行核对，不得一味的地方及时间系统设计。此图仅用于本项目和施工现场使用，不得用于任何其他项目。

施 工 图
STAMP SERVICE

工程名称 PROJECT NAME
平阳县国企“党建同心圆·幸福共富圈”党建联创阵地项目

子项目 SUBKEY
SUBKEY

图纸名称 DRAWING
一层新建墙体图

专业 SPECIALTY
SPECIALTY

审核 CHECKED BY
CHECKED BY

设计 DESIGNED BY
DESIGNED BY

校对 CHECKED BY
CHECKED BY

制图 DRAWN BY
DRAWN BY

修 改
Revision No. Date

修 改 1:
修改 1:

修 改 2:
修改 2:


修 改 3:
修改 3:

工程编号 Project No. 页 码 Page No.

比 例 Scale. 日期 Date.

图纸编号 Drawing No. PL-05

变更序号 Revision No.

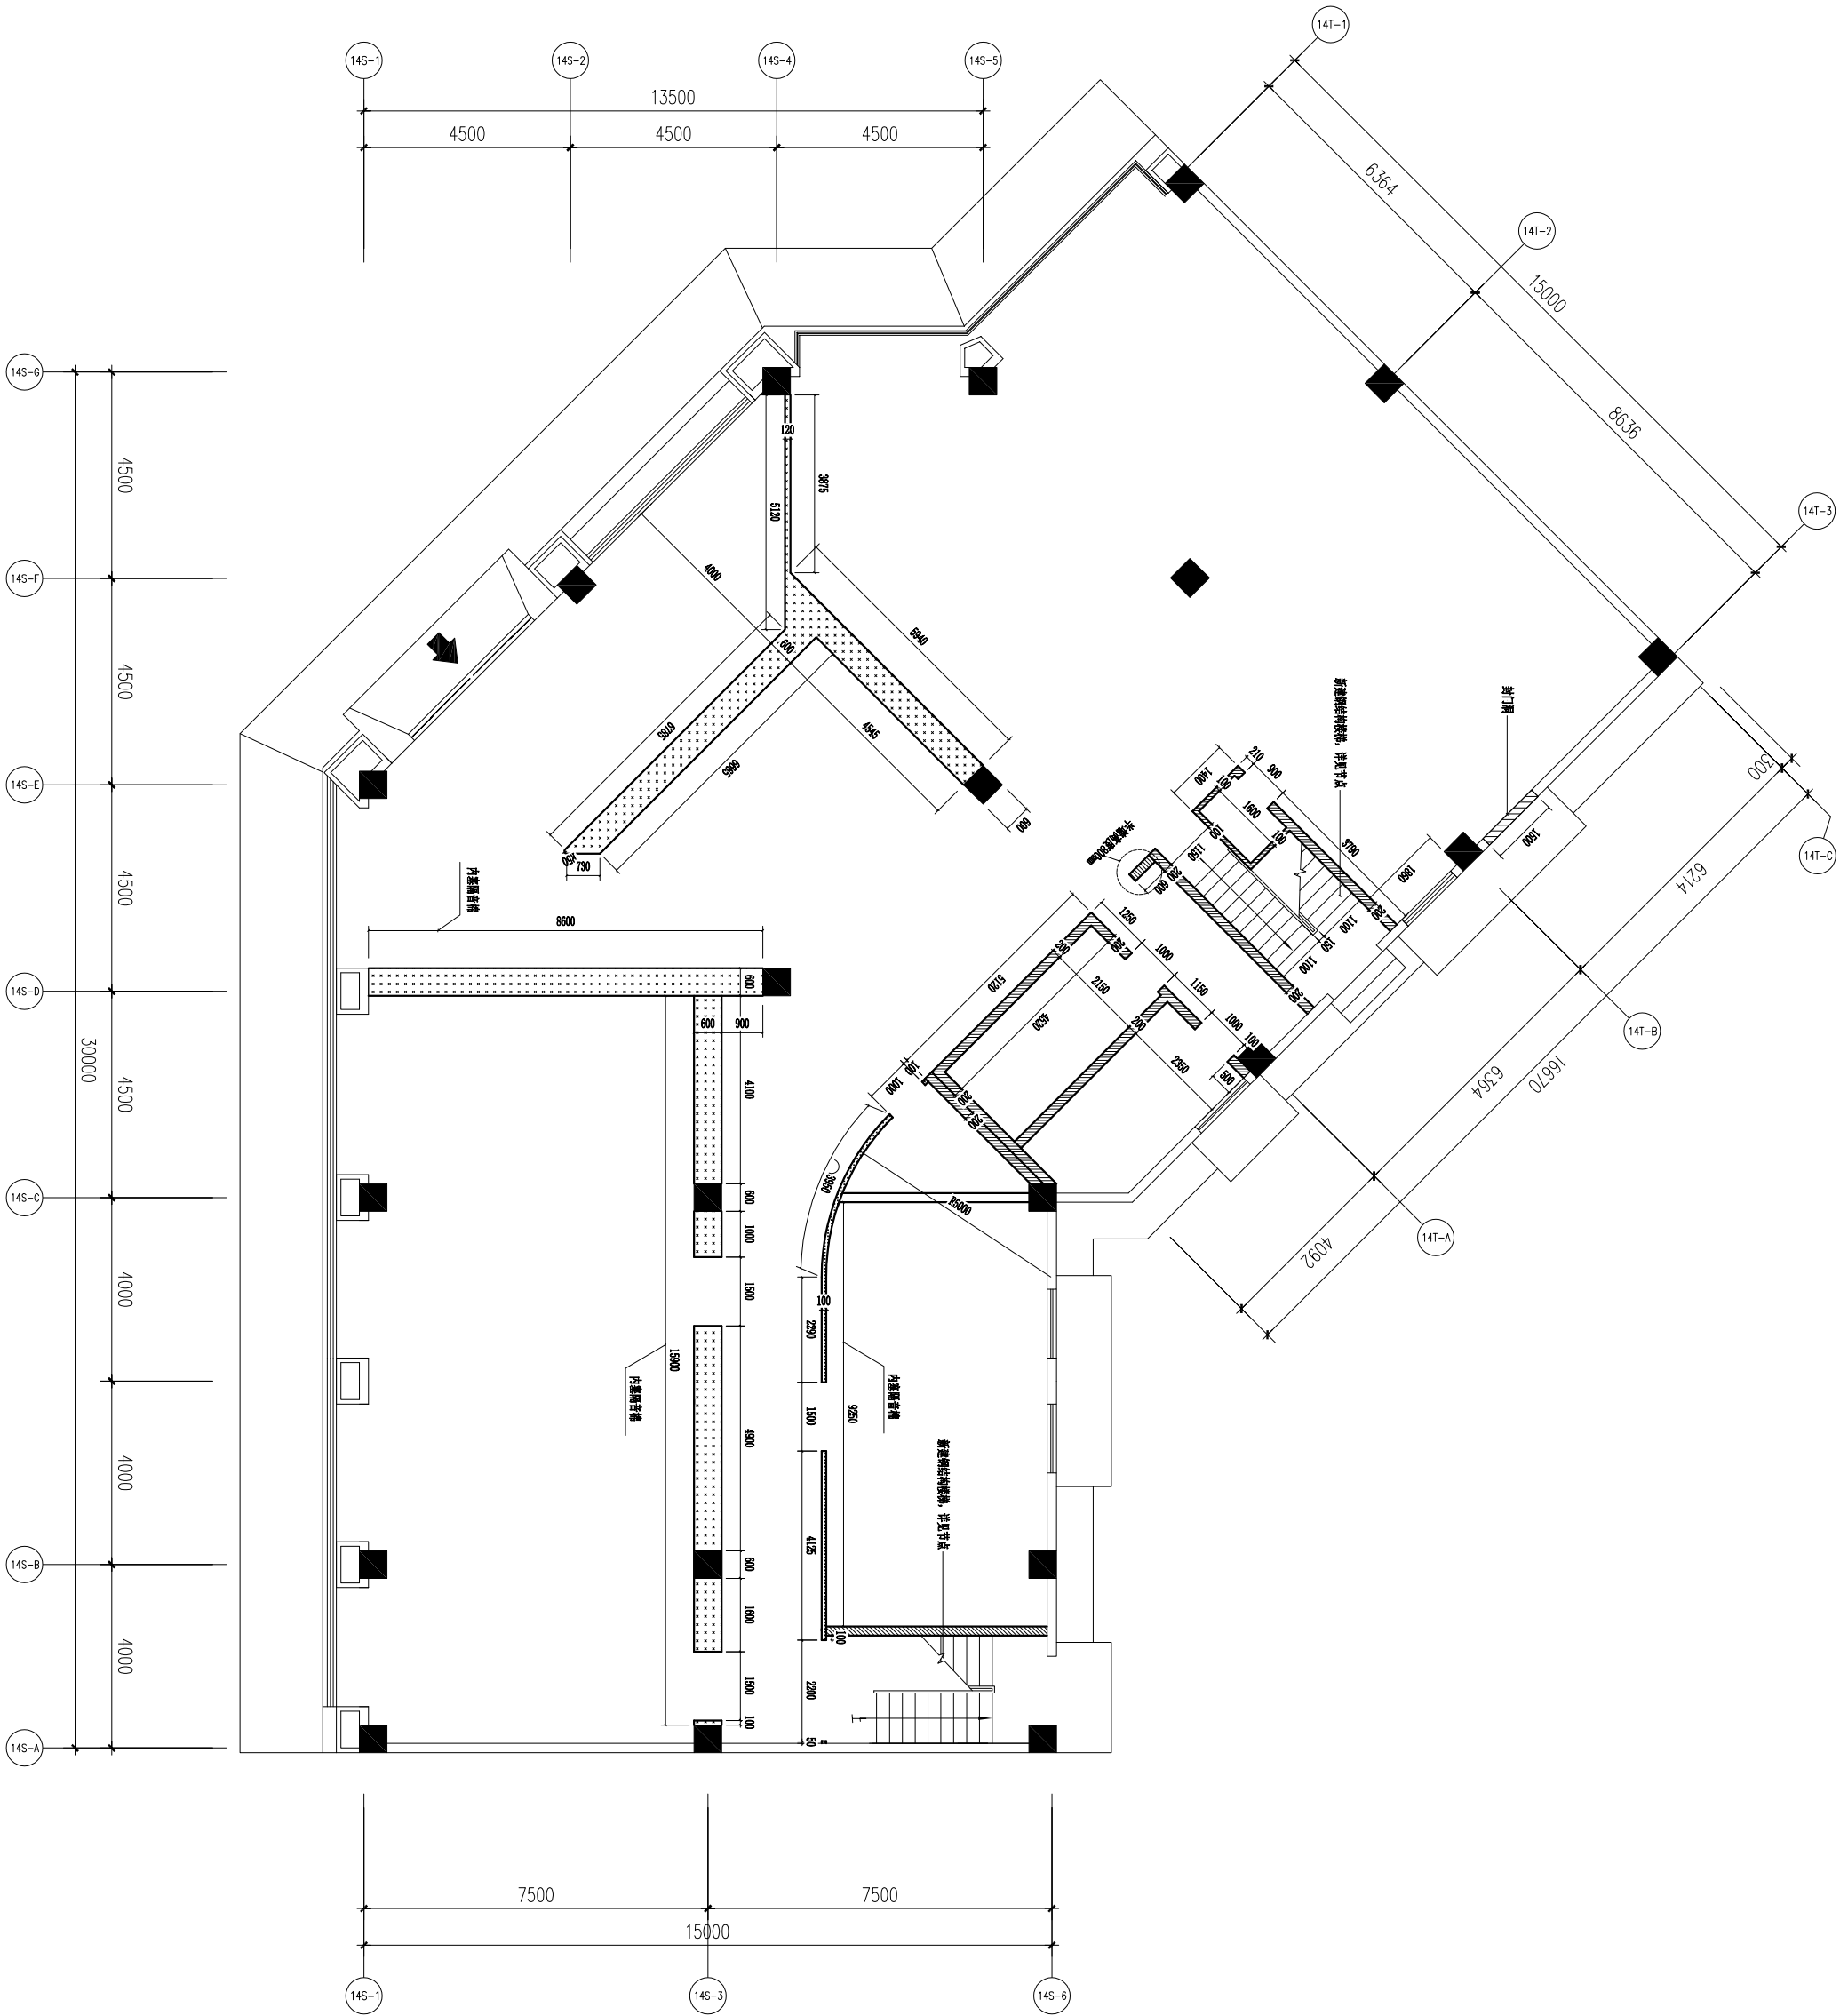


轻质砖隔墙 -卫生间或有水房间浇筑300地梁

轻钢龙骨隔墙

钢筋混凝土

⑤ 一层新建墙体图

SCALE 1:100

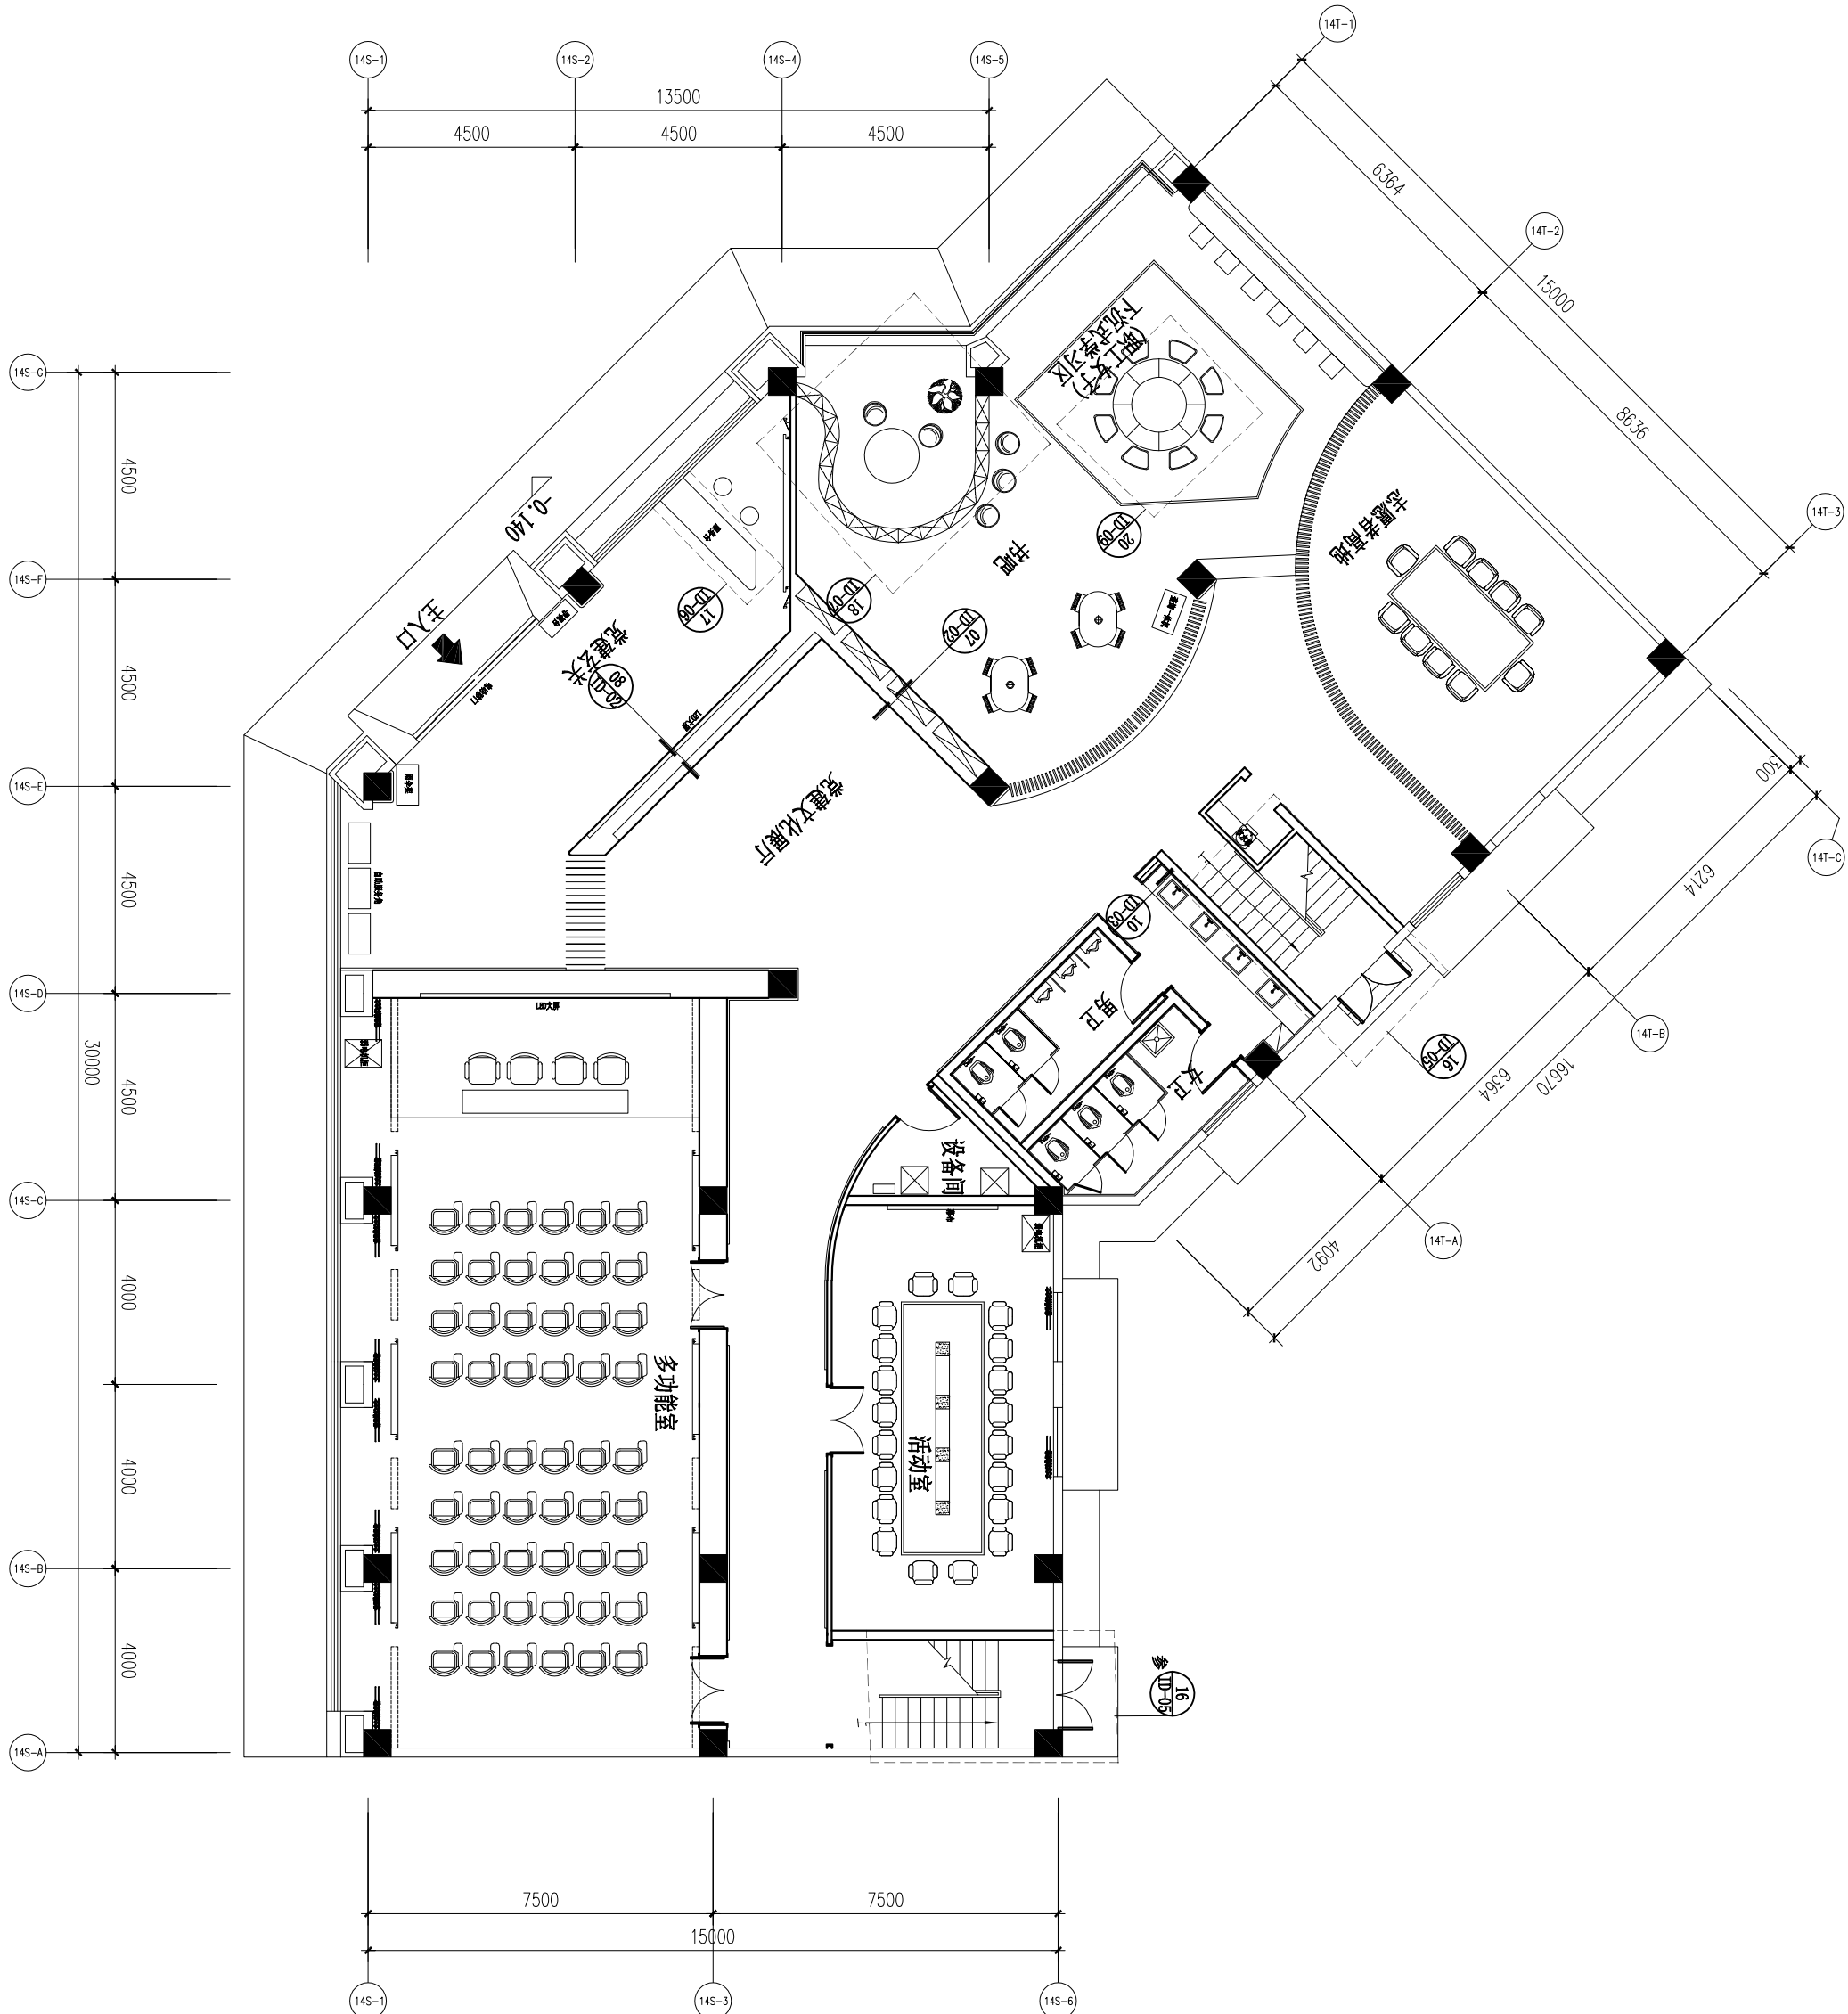

⑦一层平面布置图

SCALE 1:100

ALL DIMENSIONS AND SPECIFICATIONS ARE THE PROPERTY OF TIAN YI DESIGN LTD., AND CANNOT BE USED WITHOUT THEIR WRITTEN PERMISSION. THE SAME SHALL BE RETURNED UPON COMPLETION OF THE PROJECT. DO NOT SCALE DIMENSIONS. ALL DIMENSIONS MUST BE CHECKED ON SITE BY THE CONTRACTORS AND ANY DISCREPANCIES BROUGHT TO THE ATTENTION OF THE DESIGNER OR ARCHITECT. THIS DRAWING IS TO BE USED FOR THE PROJECT AND SITE IDENTIFIED AND NOT TO BE USED ON ANY OTHER PROJECT.

版权所有，此图所有资料均为本单位严格，未经许可，不得翻印、复制或用于其他项目。所有尺寸都必须由施工方在现场进行核对，不得随意更改。此图仅用于本项目和施工现场使用，不得用于任何其他项目。

盖章栏
STAMP SERVICE.

工程名称
PROJECT NAME

平阳县国企“党建同心圆·幸福共富圈”党建联创阵地项目

子项目
SUBKEY

图纸名称
DRAWING

一层平面布置图

专业
SPECIALTY

审核
CHECKED BY

设计
DESIGNED BY

校对
CHECKED BY

制图
DRAWN BY

修改
Revision No. 日期
Date


修改 1:
修改 2:
修改 3:

工程编号
Project No. 页码
Page No.

比例
Scale. 日期
Date.

图纸编号
Drawing No. PL-07

变更序号
Revision No.

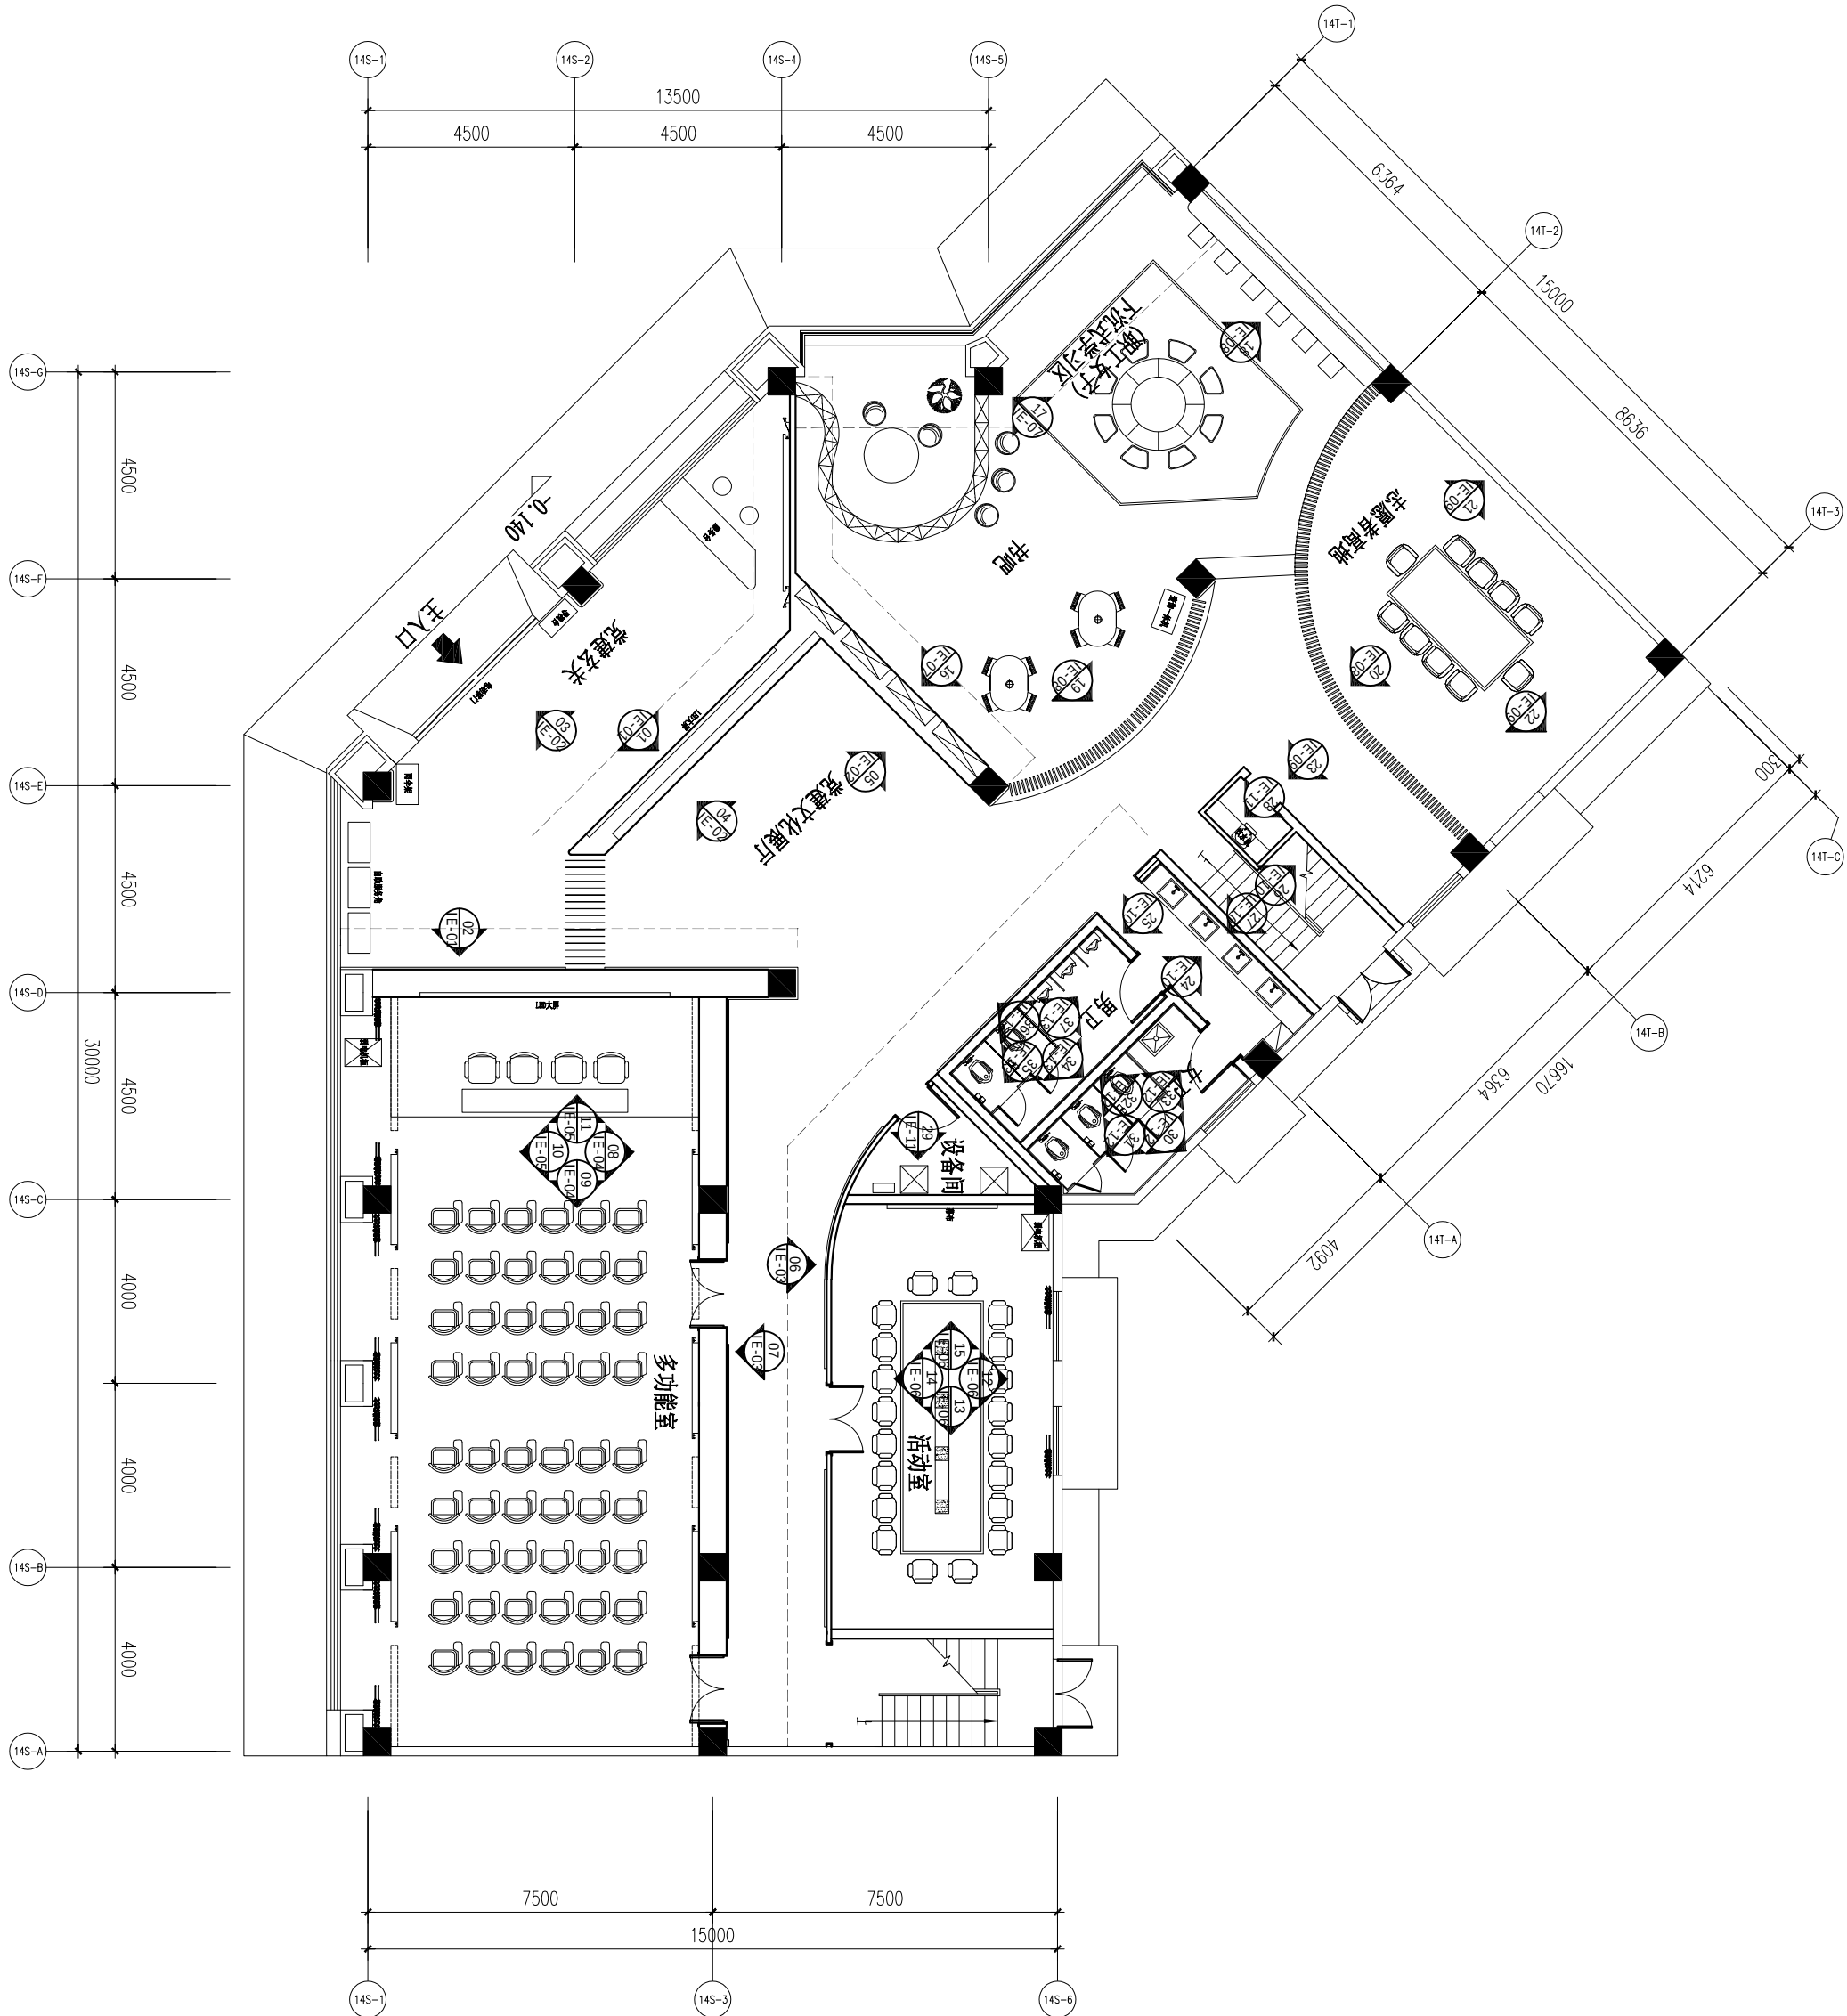

9 一层平面索引图

SCALE 1:100

ALL DIMENSIONS AND SPECIFICATIONS ARE THE PROPERTY OF TIAN YI DESIGN LTD., AND CANNOT BE USED WITHOUT THEIR WRITTEN PERMISSION. THE SAME SHALL BE RETURNED UPON COMPLETION OF THE PROJECT. DO NOT SCALE DIMENSIONS. ALL DIMENSIONS MUST BE CHECKED ON SITE BY THE CONTRACTORS AND ANY DISCREPANCIES BROUGHT TO THE ATTENTION OF THE DESIGNER OR ARCHITECT. THIS DRAWING IS TO BE USED FOR THE PROJECT AND SITE IDENTIFIED AND NOT TO BE USED ON ANY OTHER PROJECT.

版权所有，此图所有资料均为本单位财产，未经许可，不得翻印、复制或用于其他项目。所有尺寸都必须由施工方在现场进行核对，不得随意更改。此图仅用于本项目和施工现场使用，不得用于任何其他项目。

盖章栏
STAMP SERVICE.

工程名称
PROJECT NAME

平阳县国企“党建同心圆·幸福共富圈”党建联创阵地项目

子项目
SUBKEY

图纸名称
DRAWING

一层平面索引图

专业
SPECIALTY

审核
CHECKED BY

设计
DESIGNED BY

校对
CHECKED BY

制图
DRAWN BY

修改
Revision No. 日期
Date

修改 1:
修改 2:
修改 3:

工程编号
Project No. 页码
Page No.

比 例
Scale. 日期
Date.

图纸编号
Drawing No. PL-09

变更序号
Revision No.

ALL DIMENSIONS AND SPECIFICATIONS ARE THE PROPERTY OF TIAN YI DESIGN LTD., AND CANNOT BE USED WITHOUT THEIR WRITTEN PERMISSION. THE SAME SHALL BE RETURNED UPON COMPLETION OF THE PROJECT. DO NOT SCALE DIMENSIONS. ALL DIMENSIONS MUST BE CHECKED ON SITE BY THE CONTRACTORS AND ANY DISCREPANCIES BROUGHT TO THE ATTENTION OF THE DESIGNER OR ARCHITECT. THIS DRAWING IS TO BE USED FOR THE PROJECT AND SITE IDENTIFIED AND NOT TO BE USED ON ANY OTHER PROJECT.

版权所有，此图所有资料均为本单位财产，未经许可，不得翻印、复制或用于其他项目。所有尺寸都必须由施工方在现场进行校核，不得一味的地方及随意设计。此图仅用于本项目和施工现场使用，不得用于任何其他项目。

盖章栏
STAMP SERVICE

工程名称
PROJECT NAME

平阳县国企“党建同心圆·幸福共富圈”党建联创阵地项目

子项目
SUBKEY

图纸名称
DRAWING

一层地面布置图

专业
SPECIALTY

审核
CHECKED BY

设计
DESIGNED BY

校对
CHECKED BY

制图
DRAWN BY

修改
Revision No. 日期
Date


修改 1:
修改 2:
修改 3:

工程编号
Project No. 页码
Page No.

比例
Scale 日期
Date

图纸编号
Drawing No. PL-11

变更序号
Revision No.

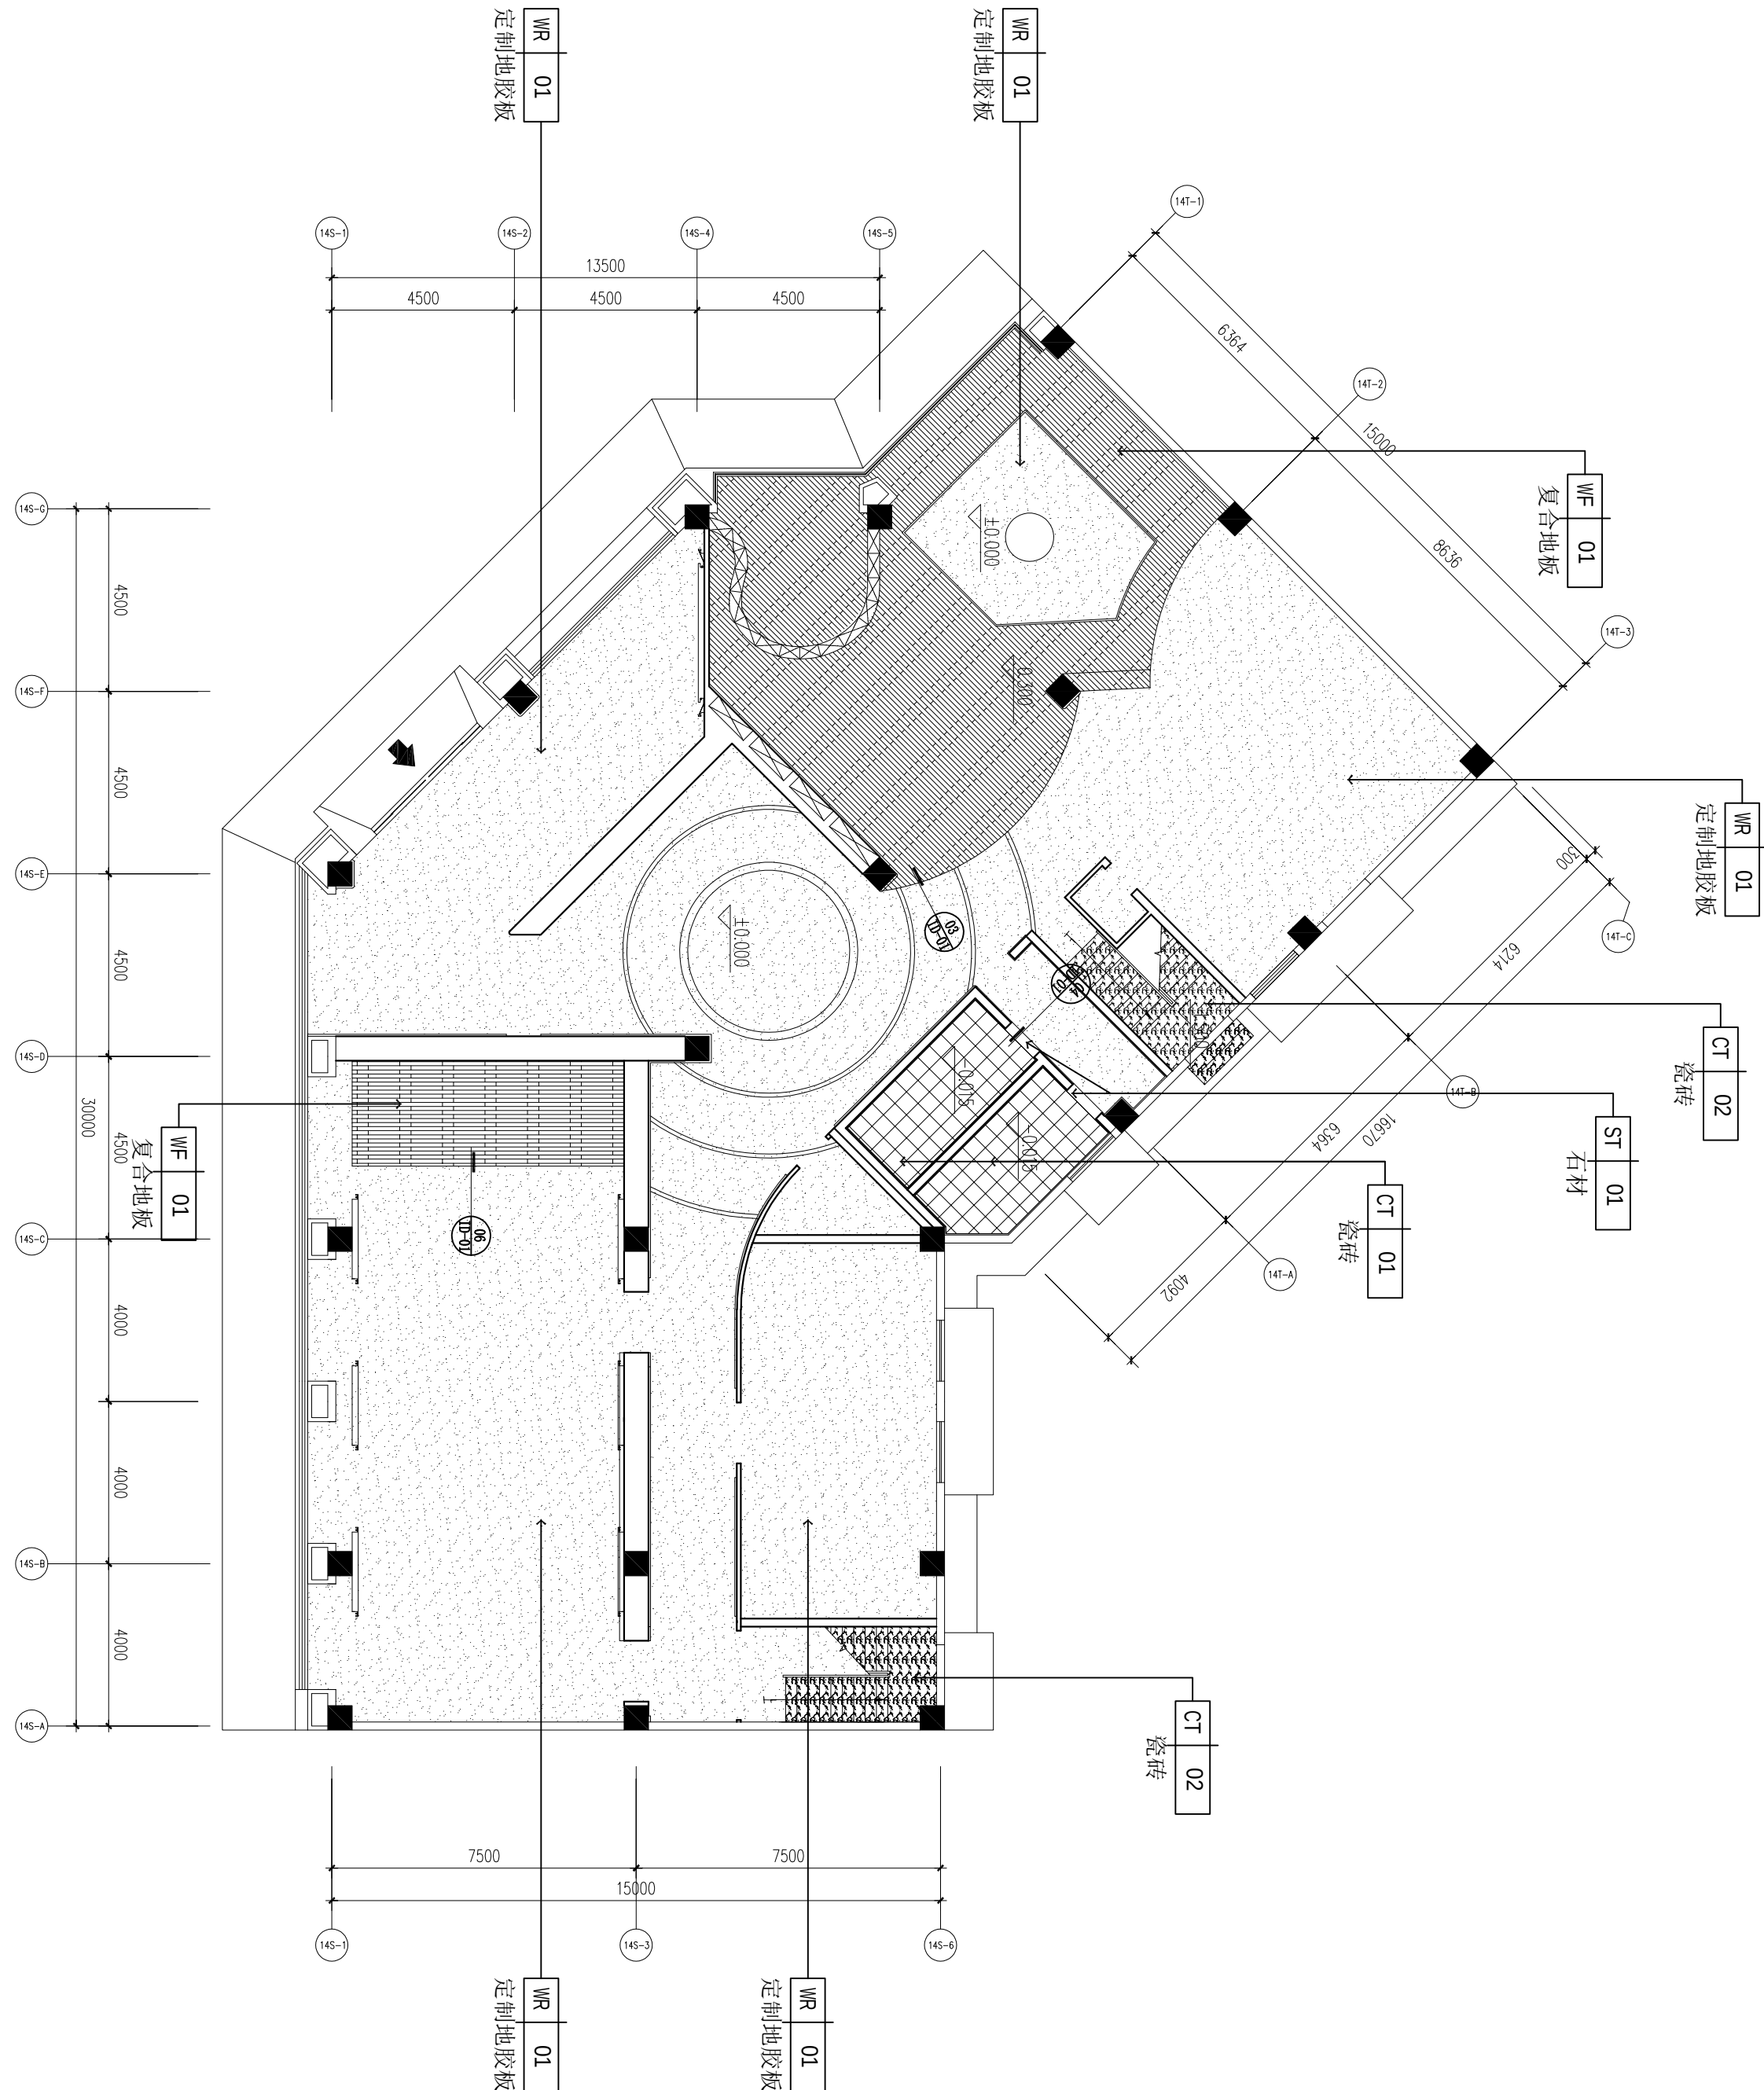

11 一层地面布置图
SCALE 1:100

ALL DIMENSIONS AND SPECIFICATIONS ARE THE PROPERTY OF TIAN YI DESIGN LTD., AND CANNOT BE USED WITHOUT THEIR WRITTEN PERMISSION. THE SAME SHALL BE RETURNED UPON COMPLETION OF THE PROJECT. DO NOT SCALE DIMENSIONS. ALL MEASUREMENTS MUST BE CHECKED ON SITE BY THE CONTRACTORS AND ANY DISCREPANCIES BROUGHT TO THE ATTENTION OF THE DESIGNER OR ARCHITECT. THIS DRAWING IS TO BE USED FOR THE PROJECT AND SITE IDENTIFIED AND NOT TO BE USED ON ANY OTHER PROJECT.

版权所有，此图所有资料均为本单位财产，未经许可，不得翻印、复制或缩放尺寸。所有尺寸都必须由施工方在现场进行校核，不得一味的地方及随意设计。此图仅用于本项目施工现场规划，不得用于任何其他项目。

盖章栏
STAMP SERVICE

工程名称
PROJECT NAME

平阳县国企“党建同心圆·幸福共富圈”党建联创阵地项目

子项目
SUBKEY

图纸名称
DRAWING

一层吊顶尺寸图

专业
SPECIALTY

审核
CHECKED BY

设计
DESIGNED BY

校对
CHECKED BY

制图
DRAWN BY

修改
Revision No. 日期
Date


修改 1:
修改 2:
修改 3:

工程编号
Project No. 页码
Page No.

比例
Scale 日期
Date



图纸编号
Drawing No. PL-15

变更序号
Revision No.

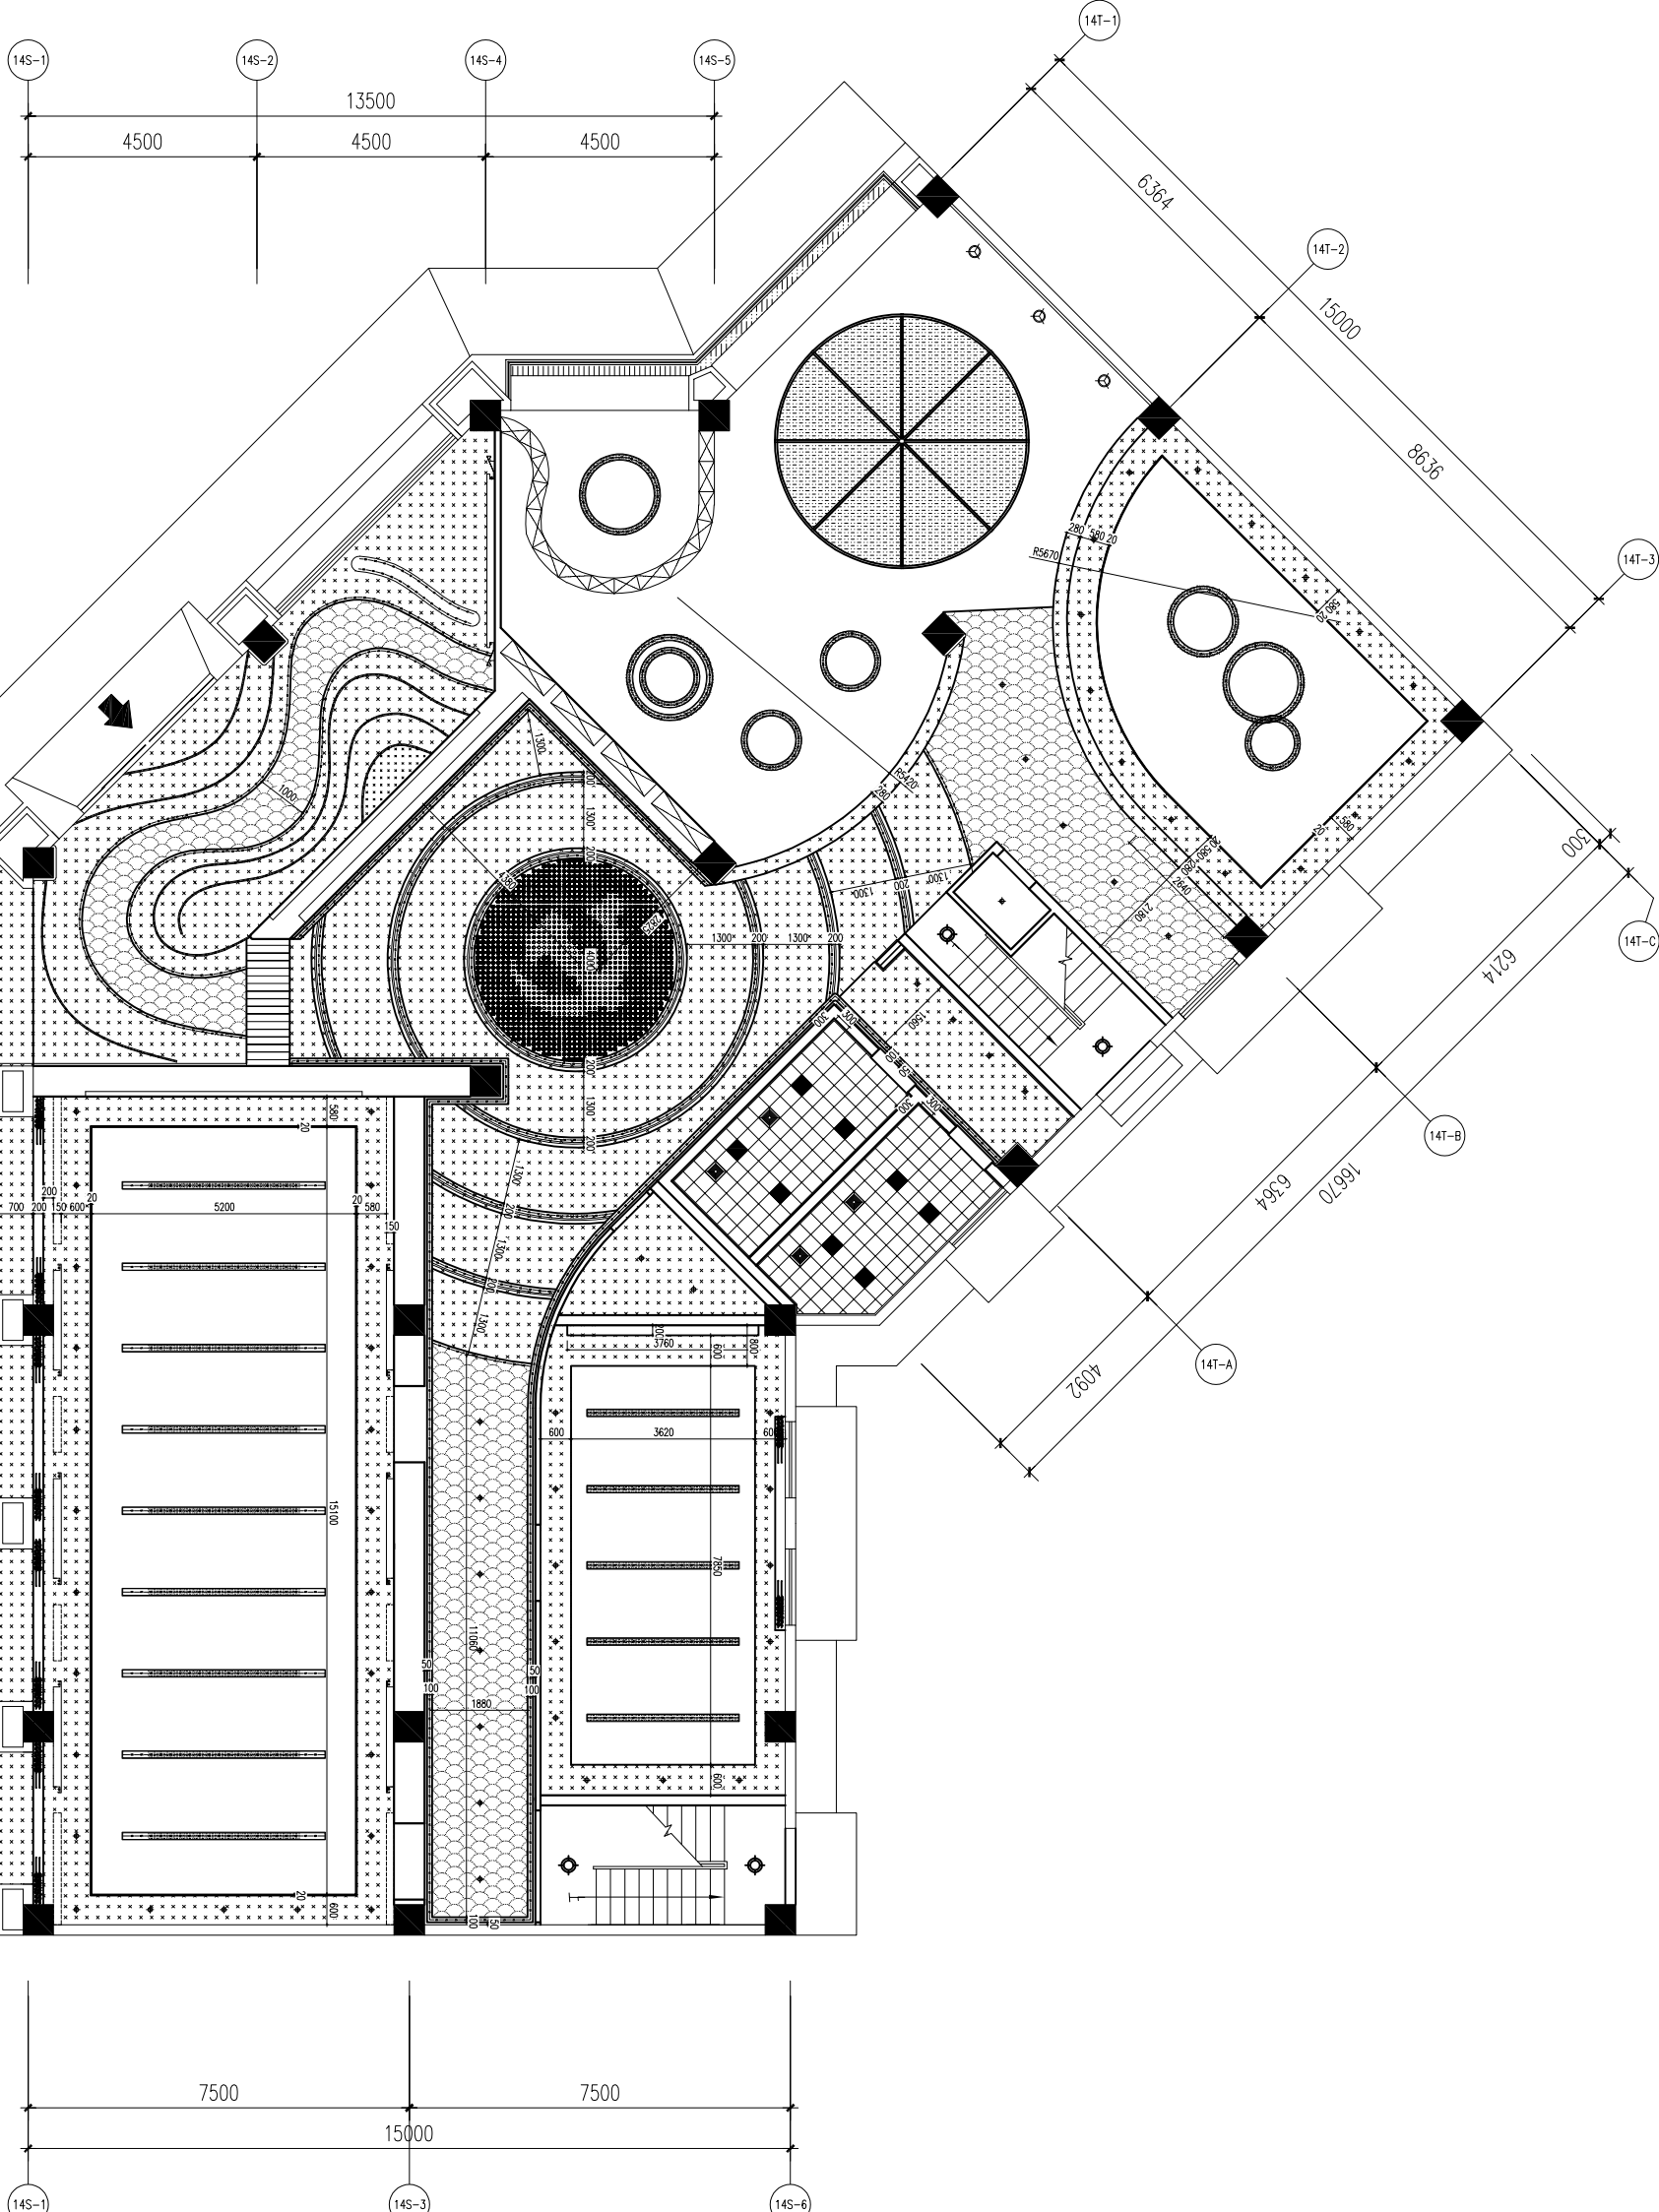

图例	说明
	筒灯 7W (4000k) 开孔尺寸: 7.5cm
	艺术吊灯 7W (4000k)
	成品LED线性灯 6000k
	LED灯带 4000k
	导轨射灯 18W 24° (4000k)
	LED平板灯, 30*30*4, 5cm, 18W, 白光
	软膜灯 (灯条间距200) (4000k)
	吸顶灯 (6000k)
	定制不锈钢边框LED灯, 2800mm*500mm, 6000k
	铁艺吊灯, 会议室运动空间6000k, 休闲阅读空间4000k
	换气扇
	空调吸顶机, 5p

15一层吊顶尺寸图
SCALE 1:100

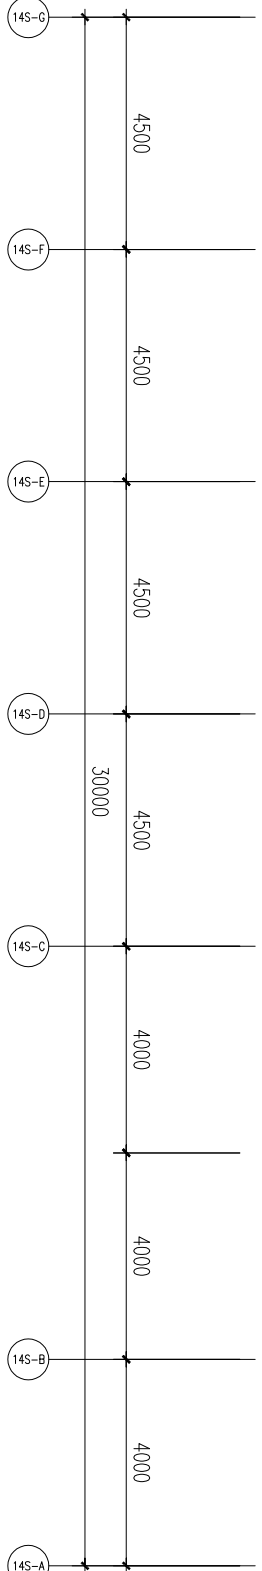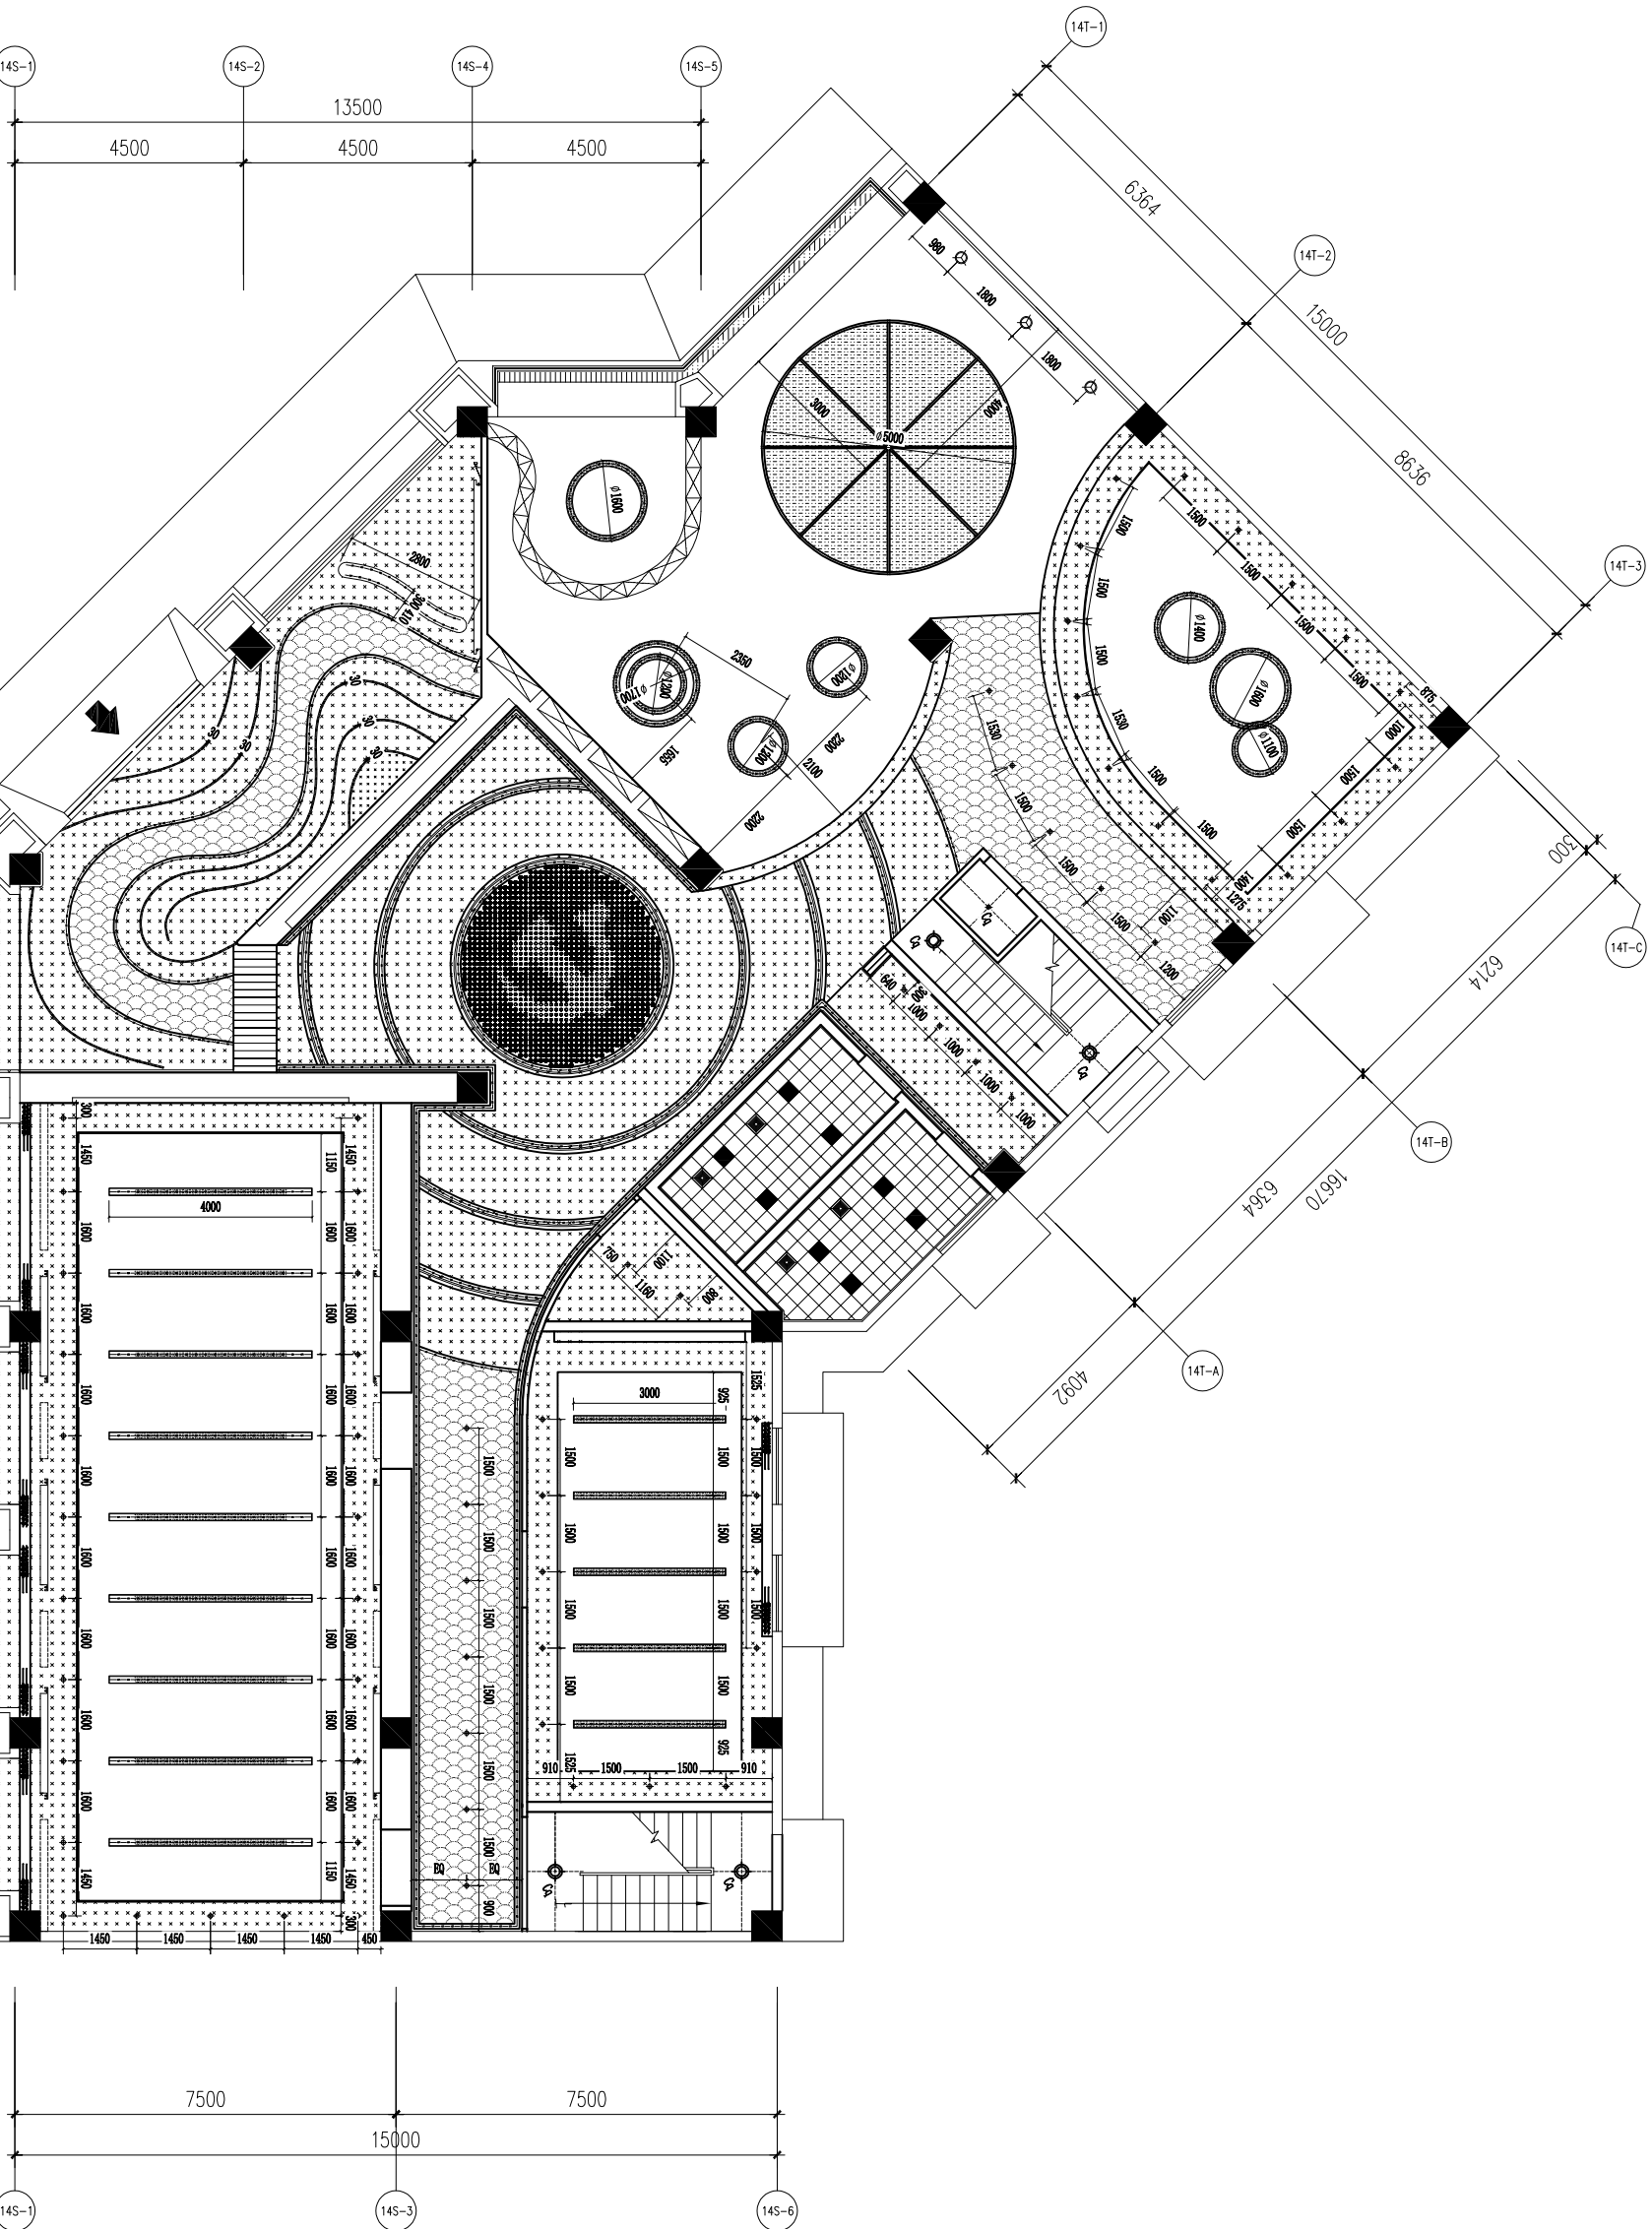

17 一层灯具尺寸图

SCALE 1:100

图例	说明
	筒灯 7W (4000K) 开孔尺寸: 7.5cm
	艺术吊灯 7W (4000K)
	成品LED线性灯 6000K
	LED灯带 4000K
	导轨射灯 18W 24° (4000K)
	LED平板灯, 30*30*4, 5cm, 16w, 白光
	吸顶灯 (灯条间距200) (4000K)
	吸顶灯 (6000K)
	定制不锈钢边框LED灯, 2800mm*500mm, 6000K
	铁艺吊灯, 会议室运动空间6000K, 休闲阅读空间4000K
	换气扇
	空调吸顶机, 5p

ALL DIMENSIONS AND SPECIFICATIONS ARE THE PROPERTY OF TIAN YI DESIGN LTD., AND CANNOT BE USED WITHOUT THEIR WRITTEN PERMISSION. THE SAME SHALL BE RETURNED UPON COMPLETION OF THE PROJECT. DO NOT SCALE DIMENSIONS. ALL DIMENSIONS MUST BE CHECKED ON SITE BY THE CONTRACTORS AND ANY DISCREPANCIES BROUGHT TO THE ATTENTION OF THE DESIGNER OR ARCHITECT. THIS DRAWING IS TO BE USED FOR THE PROJECT AND SITE IDENTIFIED AND NOT TO BE USED ON ANY OTHER PROJECT.

版权所有, 此图所有资料均为本单位财产, 未经许可, 不得翻印、复制或用于其他项目。所有尺寸都必须由施工方在现场进行核对, 不得随意更改。此图仅用于本项目施工现场使用, 不得用于任何其他项目。

盖章栏
STAMP SERVICE

工程名称 PROJECT NAME
平阳县国企“党建同心圆·幸福共富圈”党建联创阵地项目

子项目 SUBKEY
一层灯具尺寸图

图纸名称 DRAWING
一层灯具尺寸图

专业 SPECIALTY

审核 CHECKED BY

设计 DESIGNED BY

校对 CHECKED BY

制图 DRAWN BY

修改 日期
Revision No. Date

修改 1:
修改 2:
修改 1

ALL DIMENSIONS AND SPECIFICATIONS ARE THE PROPERTY OF TIAN YI DESIGN LTD., AND CANNOT BE USED WITHOUT THEIR WRITTEN PERMISSION. THE SAME SHALL BE RETURNED UPON COMPLETION OF THE PROJECT. DO NOT SCALE DIMENSIONS. ALL DIMENSIONS MUST BE CHECKED ON SITE BY THE CONTRACTORS AND ANY DISCREPANCIES BROUGHT TO THE ATTENTION OF THE DESIGNER OR ARCHITECT. THIS DRAWING IS TO BE USED FOR THE PROJECT AND SITE IDENTIFIED AND NOT TO BE USED ON ANY OTHER PROJECT.

版权所有，此图所有资料均为本单位严格，未经许可，不得翻印、复制或缩放尺寸。所有尺寸都必须由施工方在现场进行校核，不得一味的地方及随意设计。此图仅用于本项目和施工现场确认，不得用于任何其他项目。

盖章栏
STAMP SERVICE.

工程名称 PROJECT NAME
平阳县国企“党建同心圆·幸福共富圈”党建联创阵地项目

子项目 SUBKEY

图纸名称 DRAWING
一层开关布置图

专业 SPECIALTY

审核 CHECKED BY

设计 DESIGNED BY

校对 CHECKED BY


制图 DRAWN BY

修改
修改 1: 日期
修改 2: 日期
修改 3: 日期

工程编号 Project No. 页码 Page No.
比 例 Scale 日期 Date

图纸编号 Drawing No. PL-19

变更序号 Revision No.

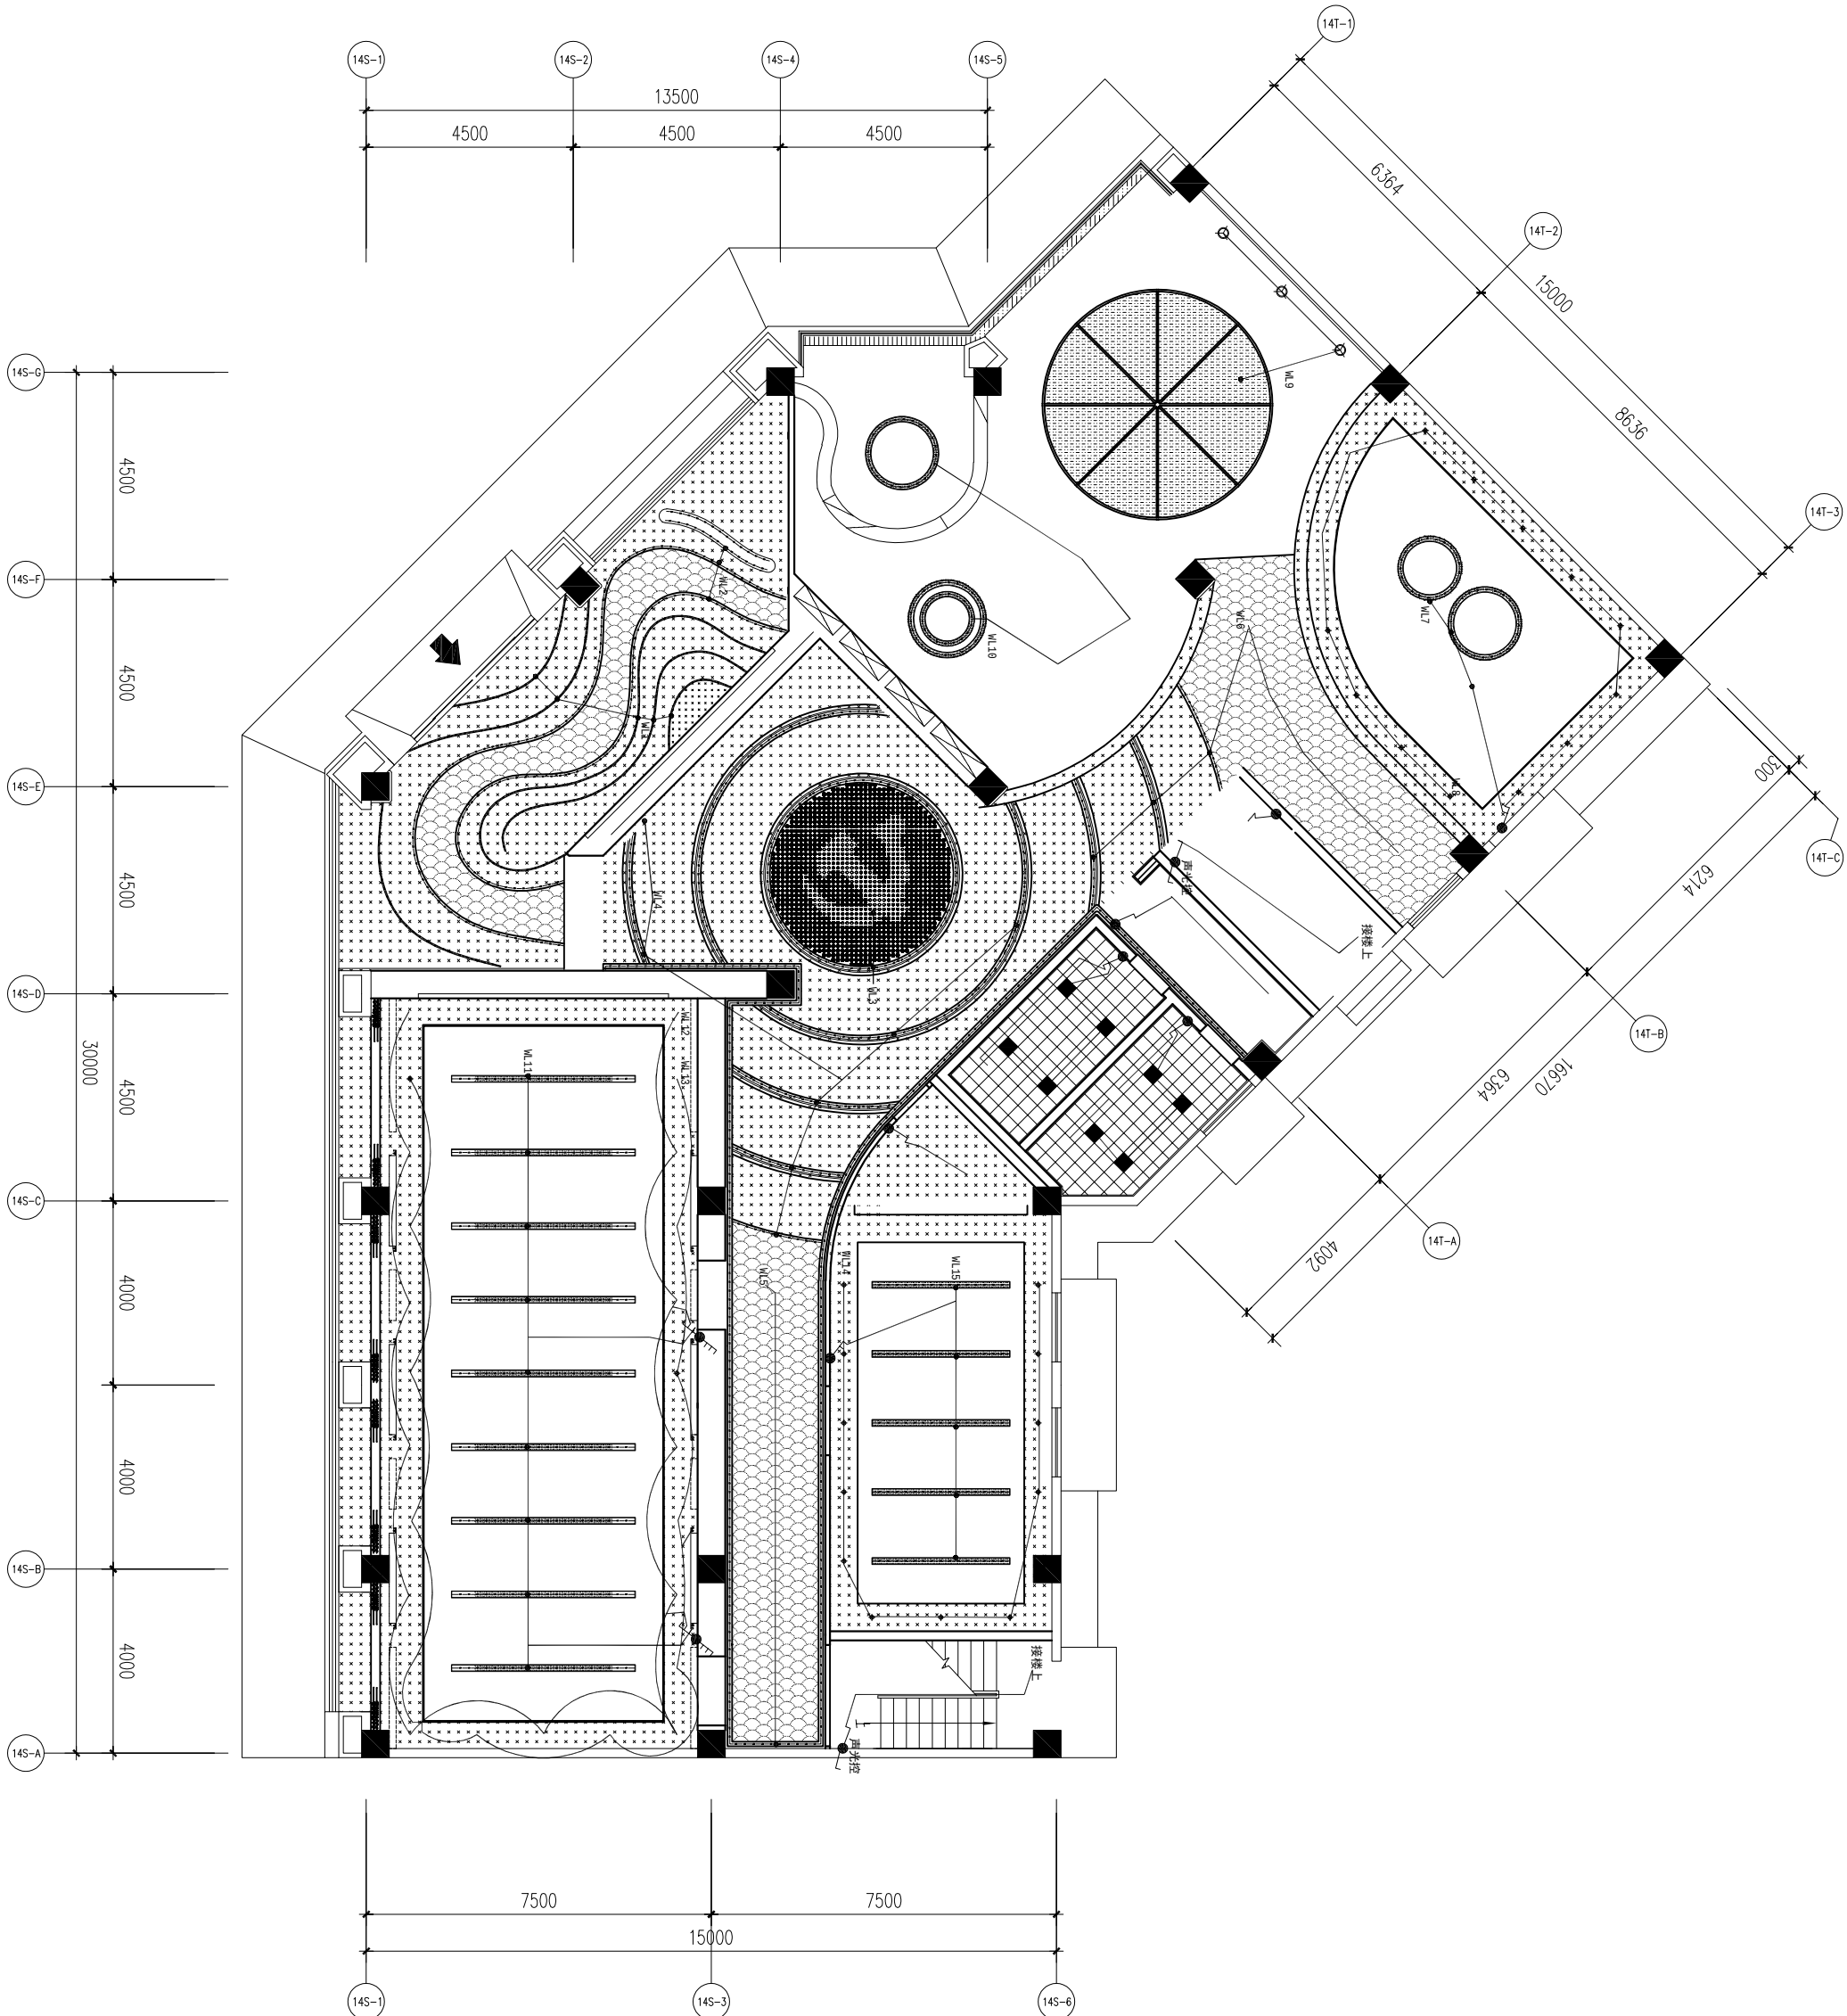

- 注：1.墙面发光字，灯带接入附近灯具，灯条
2.WL1-WL27接入中控，多媒体见其他图纸接入中控
3.未标注编号的，如储藏室，卫生间，楼梯等电路不接入中控

19) 一层开关布置图
SCALE 1:100



ALL REVISIONS AND SPECIFICATIONS ARE THE PROPERTY OF TIAN TI DESIGN LTD. NO PARTS OF THIS DRAWING ARE TO BE REPRODUCED OR REPRODUCTION, THE SAME SHALL BE RETURNED UPON COMPLETION OF THE PROJECT, DO NOT SCALE DRAWINGS. ALL REVISIONS MUST BE CHECKED ON SITE BY THE CONTRACTORS AND ANY DISCREPANCIES BRUGHT TO THE ATTENTION OF THE DESIGNER OR ARCHITECT. THIS DRAWING IS TO BE USED FOR THE PROJECT AND SITE IDENTIFIED AND NOT TO BE USED ON ANY OTHER PROJECT.	
版权所有，此图上所有资料均为本单位的财产，未经许可，不得翻印。 图样比例制作数量，所有的尺寸数据必须由施工方现场量进行核对校核，不 要按图力及材料表设计，此图能用于本项目和施工环境标识，不得 用于其他项目。	
查看栏	
STAMP SERVICE.	
工程名称	PROJECT NAME
子项目	SUBKEY
图纸名称	DRAWING
一层吊项综合点位图	
专业	SPECIALTY
审核	CHECKED BY
设计	DESIGNED BY
校对	CHECKED BY
制图	DRAWN BY
修改	日期
Revision No.	Date
修改 1:	
修改 2:	
修改 3:	
工程编号	页 码
Project No.	Page No.
比 例	日 期
Scale.	Date.
图纸编号	PL-21
Drawing No.	
变更序号	
Revision No.	

ALL DIMENSIONS AND SPECIFICATIONS ARE THE PROPERTY OF TIAN YI DESIGN LTD., AND CANNOT BE USED WITHOUT THEIR WRITTEN PERMISSION. THE SAME SHALL BE RETURNED UPON COMPLETION OF THE PROJECT. DO NOT SCALE DIMENSIONS. ALL MEASUREMENTS MUST BE CHECKED ON SITE BY THE CONTRACTORS AND ANY DISCREPANCIES BROUGHT TO THE ATTENTION OF THE DESIGNER OR ARCHITECT. THIS DRAWING IS TO BE USED FOR THE PROJECT AND SITE IDENTIFIED AND NOT TO BE USED ON ANY OTHER PROJECT.

版权所有，此图所有资料均为本单位财产，未经许可，不得翻印、复制或传阅。所有尺寸都必须由施工人员在现场进行核对，不得一味的地方及时间系统设计师，此图仅用于本项目和施工现场使用，不得用于任何其他项目。

施 工 栏
STAMP SERVICE

工程名称 PROJECT NAME
平阳县国企“党建同心圆·幸福共富圈”党建联创阵地项目

子项目 SUBKEY
图纸名称 DRAWING
二层原始建筑图

专业 SPECIALTY


审核 CHECKED BY

设计 DESIGNED BY

校对 CHECKED BY

制图 DRAWN BY

修 改	日 期
Revision No.	Date
修 改 1:	
修 改 2:	
修 改 3:	
工程编号	页 码
Project No.	Page No.
比 例	日 期
Scale	Date
图纸编号	PL-01
Drawing No.	
变更序号	
Revision No.	

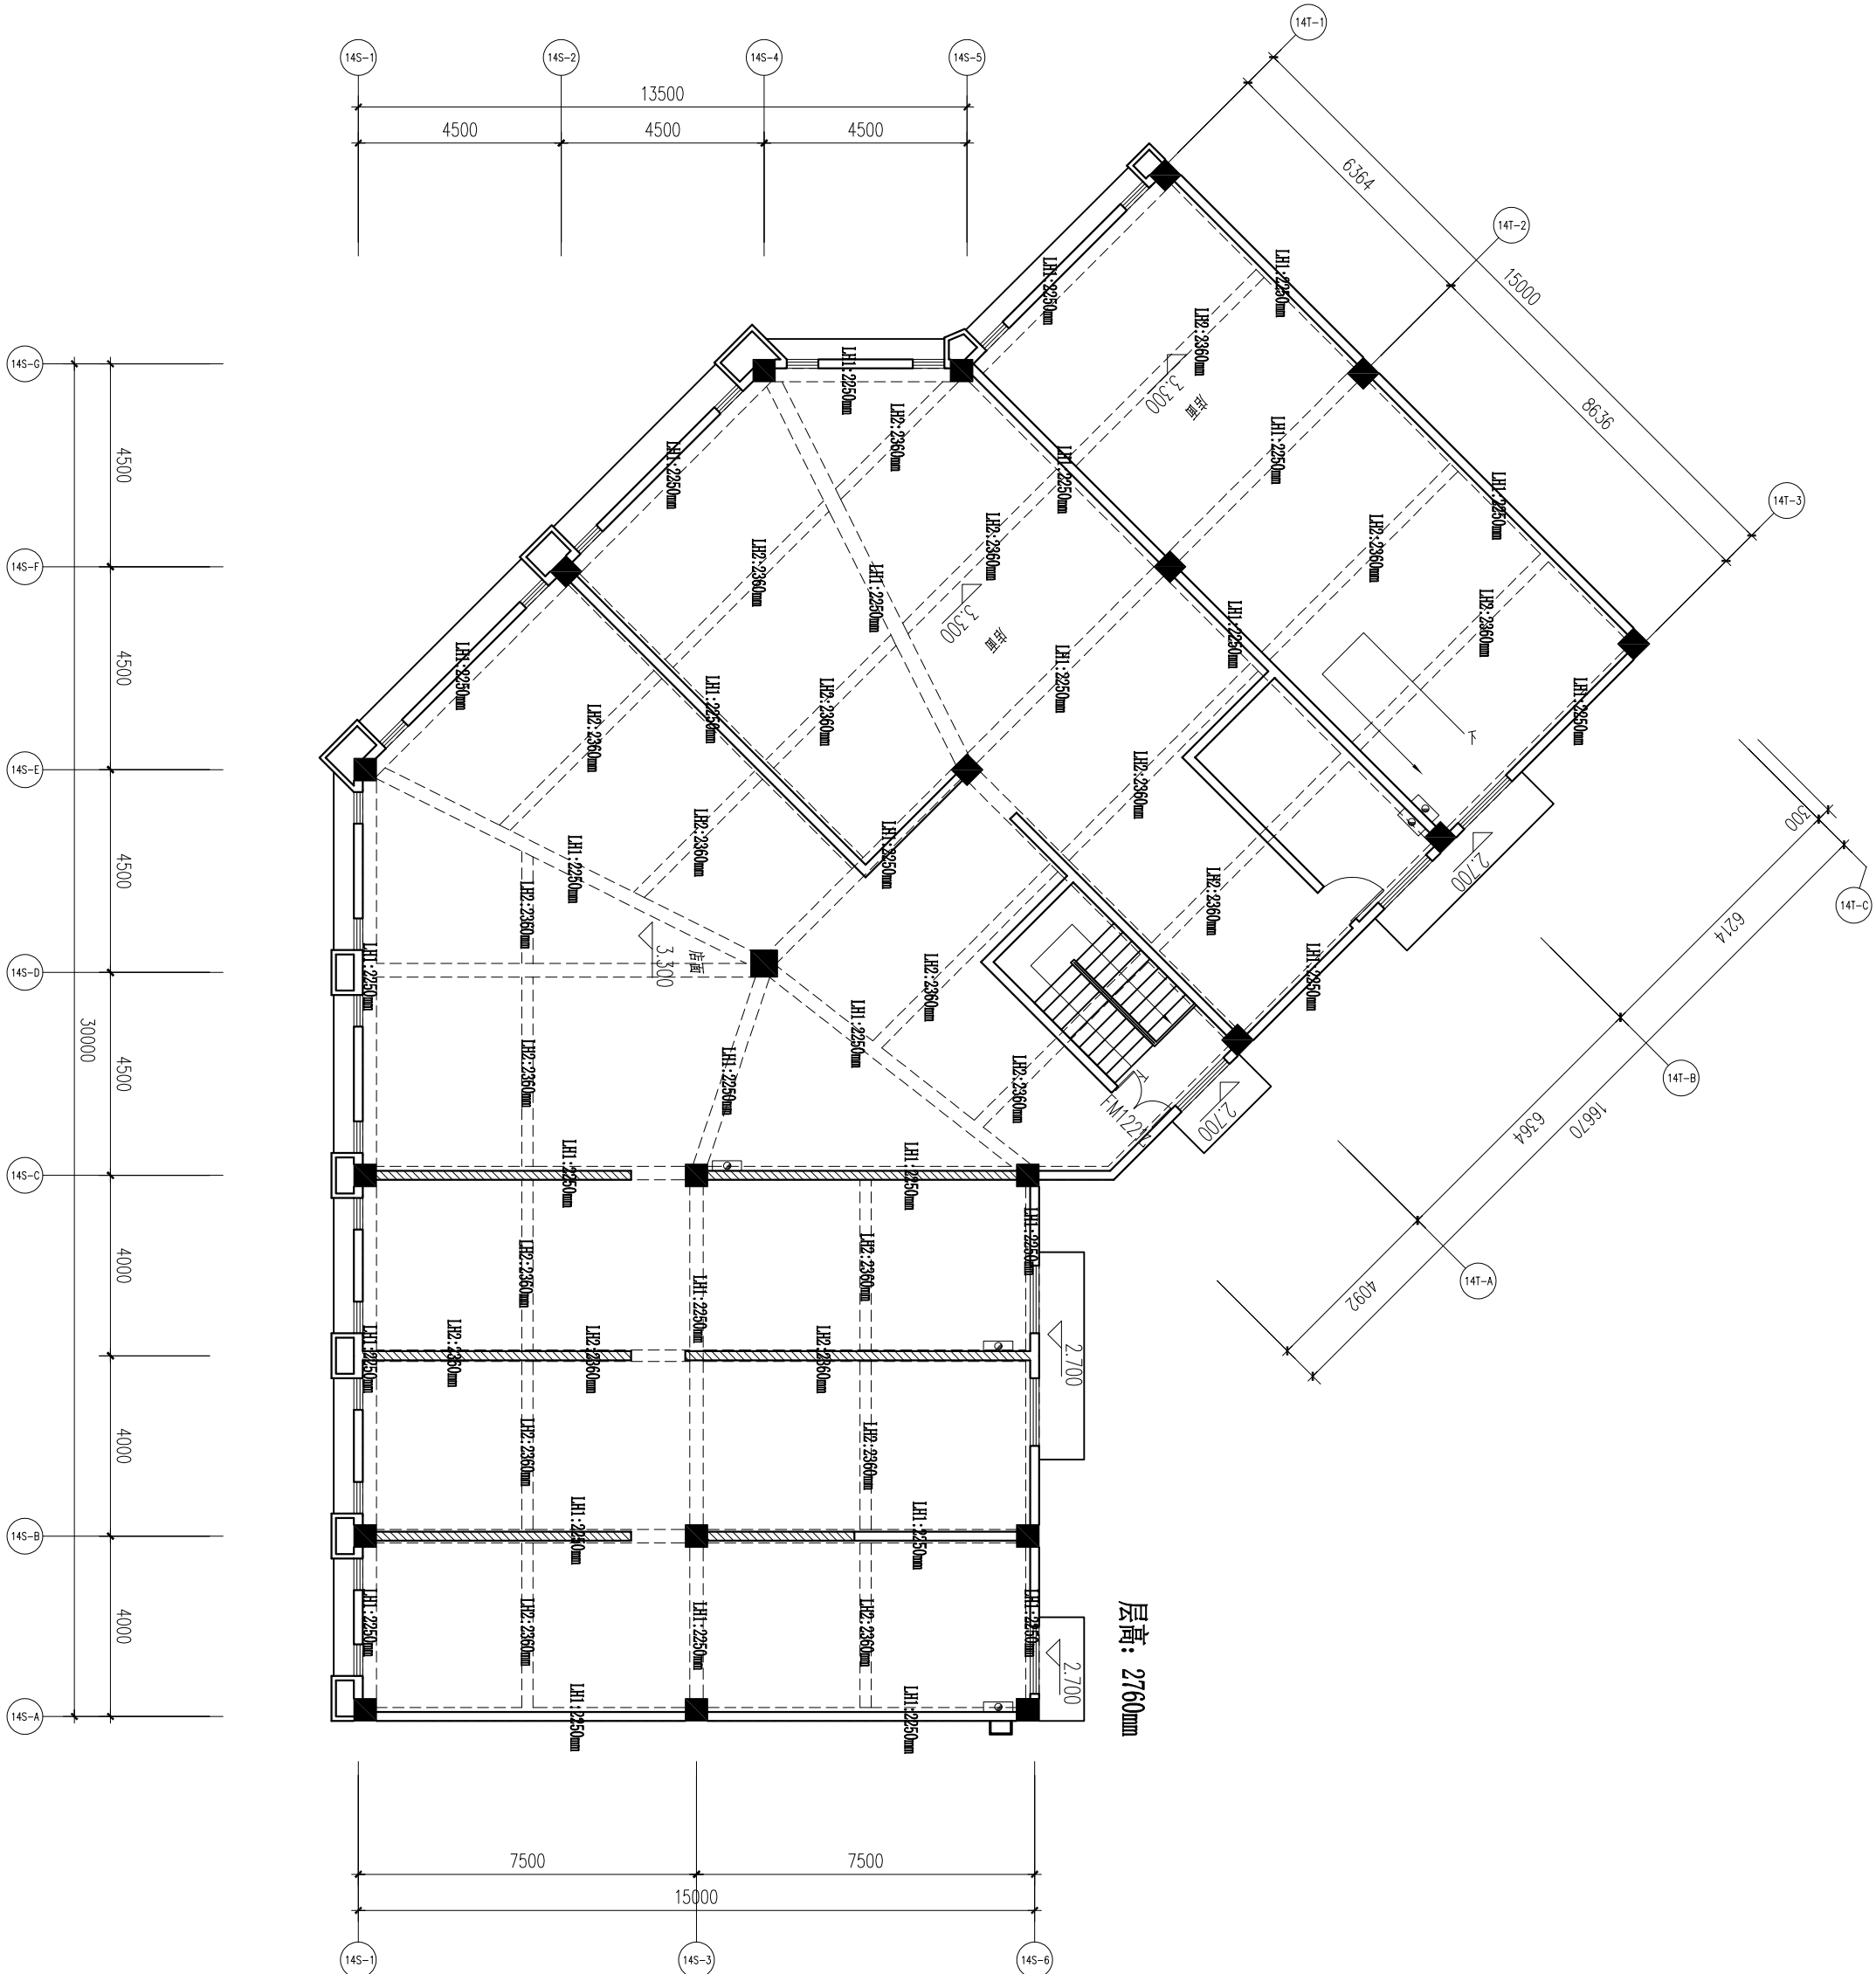

ALL PERSONS AND SPECIFICATIONS ARE THE PROPERTY OF TITAN VENTURES (PVT.) LTD., AND CANNOT BE USED WITHOUT THEIR WRITTEN PERMISSION. THE SAME SHALL BE RETURNED UPON COMPLETION OF THE PROJECT. DO NOT SCALE DRAWINGS. ALL MEASUREMENTS MUST BE CHECKED ON SITE BY THE CONTRACTORS AND ANY DISCREPANCIES FORWARDED TO THE ATTENTION OF THE DESIGNER OR ARCHITECT. THIS DRAWING IS TO BE USED FOR THE PROJECT AND SITE IDENTIFIED AND NOT TO BE USED ON ANY OTHER PROJECT.

版权所有，此图上所有资料皆为本单位产权。未经许可，不得翻印。
请勿比例尺度量，所有的尺寸都必须由施工方在现场进行核对检查，不
一致的地方及时联系设计师。此图纸用于本项目和施工现场识别，不
用于任何其他项目。

STAMP SERVICE

工程名称		PROJECT NAME	
平阳县国企“党建同心圆·幸福共富圈”党建联创阵地项目			
子项目	SUBJECT		
图纸名称	DRAWING	二层墙体拆除图	
专业	SPECIALTY		
审核	CHECKED BY		
设计	DESIGNED BY		
校对	CHECKED BY		
制图	DRAWN BY		
修改	Revision No.	日期	Date
修改 1:			
修改 2:			
修改 3:			
工程编号	Project No.	页码	Page No.
比例	Scale	日期	Date
图纸编号	Drawing No.	PL-04	
变更序号	Revision No.		

ALL DESIGNS AND SPECIFICATIONS ARE THE PROPERTY OF TILM TILM DESIGNER, INC. AND CANNOT BE USED WITHOUT THEIR WRITTEN PERMISSION. THE SAME SHALL BE RETURNED UPON COMPLETION OF THE PROJECT. DO NOT SCALE DRAWINGS. ALL MEASUREMENTS MUST BE OBTAINED ON SITE BY THE CONTRACTORS AND ANY DISCREPANCIES DISCOVERED TO THE ATTRIBUTION OF THE DESIGNER OR ARCHITECT. THIS DRAWING IS TO BE USED FOR THE PROJECT AND SITE IDENTIFIED AND NOT TO BE USED ON ANY OTHER PROJECT.

版权所有，此图上所有资料皆为本单位产权。未经许可，不得翻印。
请勿比例尺度量，所有的尺寸都必须由施工方在现场进行核对检查，不
一致的地方及时联系设计师。此图纸用于本项目和施工现场识别，不
用于任何其他项目。

盖章栏
STAMP SERVICE.

PROJECT NAME

平阳县国企“党建同心圆·幸福共富圈”党建联创阵地项目

子项目 SUBKEY

图纸名称	DRAWING
二层平面布置图	

专业 SPECIALTY

CHECKED BY

DESIGNED BY 设计

CHECKED BY

DRAWN BY

修 改	日 期
Revision No.	Date

修改 1:	
-------	--

7	2
---	---

修改3:	
------	--

Project No.	Page No.
-------------	----------

Scale.	Date.
--------	-------

PL-08
Drawing No.

Revision No.

--	--	--	--	--

ALL DIMENSIONS AND SPECIFICATIONS ARE THE PROPERTY OF TIAN YI DESIGN LTD., AND CANNOT BE USED WITHOUT THEIR WRITTEN PERMISSION. THE SAME SHALL BE RETURNED UPON COMPLETION OF THE PROJECT. DO NOT SCALE DIMENSIONS. ALL DIMENSIONS MUST BE CHECKED ON SITE BY THE CONTRACTORS AND ANY DISCREPANCIES BROUGHT TO THE ATTENTION OF THE DESIGNER OR ARCHITECT. THIS DRAWING IS TO BE USED FOR THE PROJECT AND SITE IDENTIFIED AND NOT TO BE USED ON ANY OTHER PROJECT.

版权所有，此图所有资料均为本单位财产，未经许可，不得翻印、复制或传阅。所有尺寸都必须由施工方在现场进行校核，不得一味的地方及时间系统设计，此图仅用于本项目和施工现场使用，不得用于任何其他项目。

施 工 栏
STAMP SERVICE.

工程名称 PROJECT NAME
平阳县国企“党建同心圆·幸福共富圈”党建联创阵地项目

子项目 SUBKEY

图纸名称 DRAWING
二层平面索引图

专业 SPECIALTY

审核 CHECKED BY

设计 DESIGNED BY

校对 CHECKED BY

制图 DRAWN BY

修 改
Revision No. 日期
Date



修 改 1:
修 改 2:
修 改 3:

工程编号 页 码
Project No. Page No.

比 例 日期
Scale. Date.

图纸编号
Drawing No. PL-10

变更序号
Revision No.

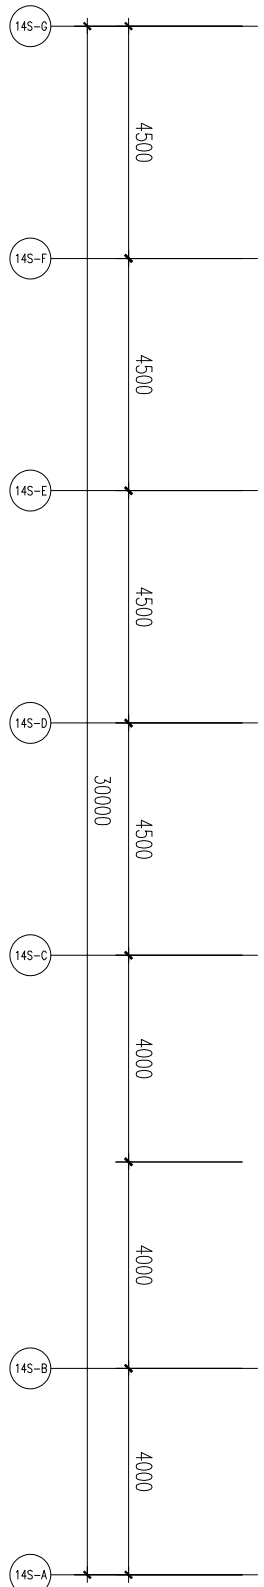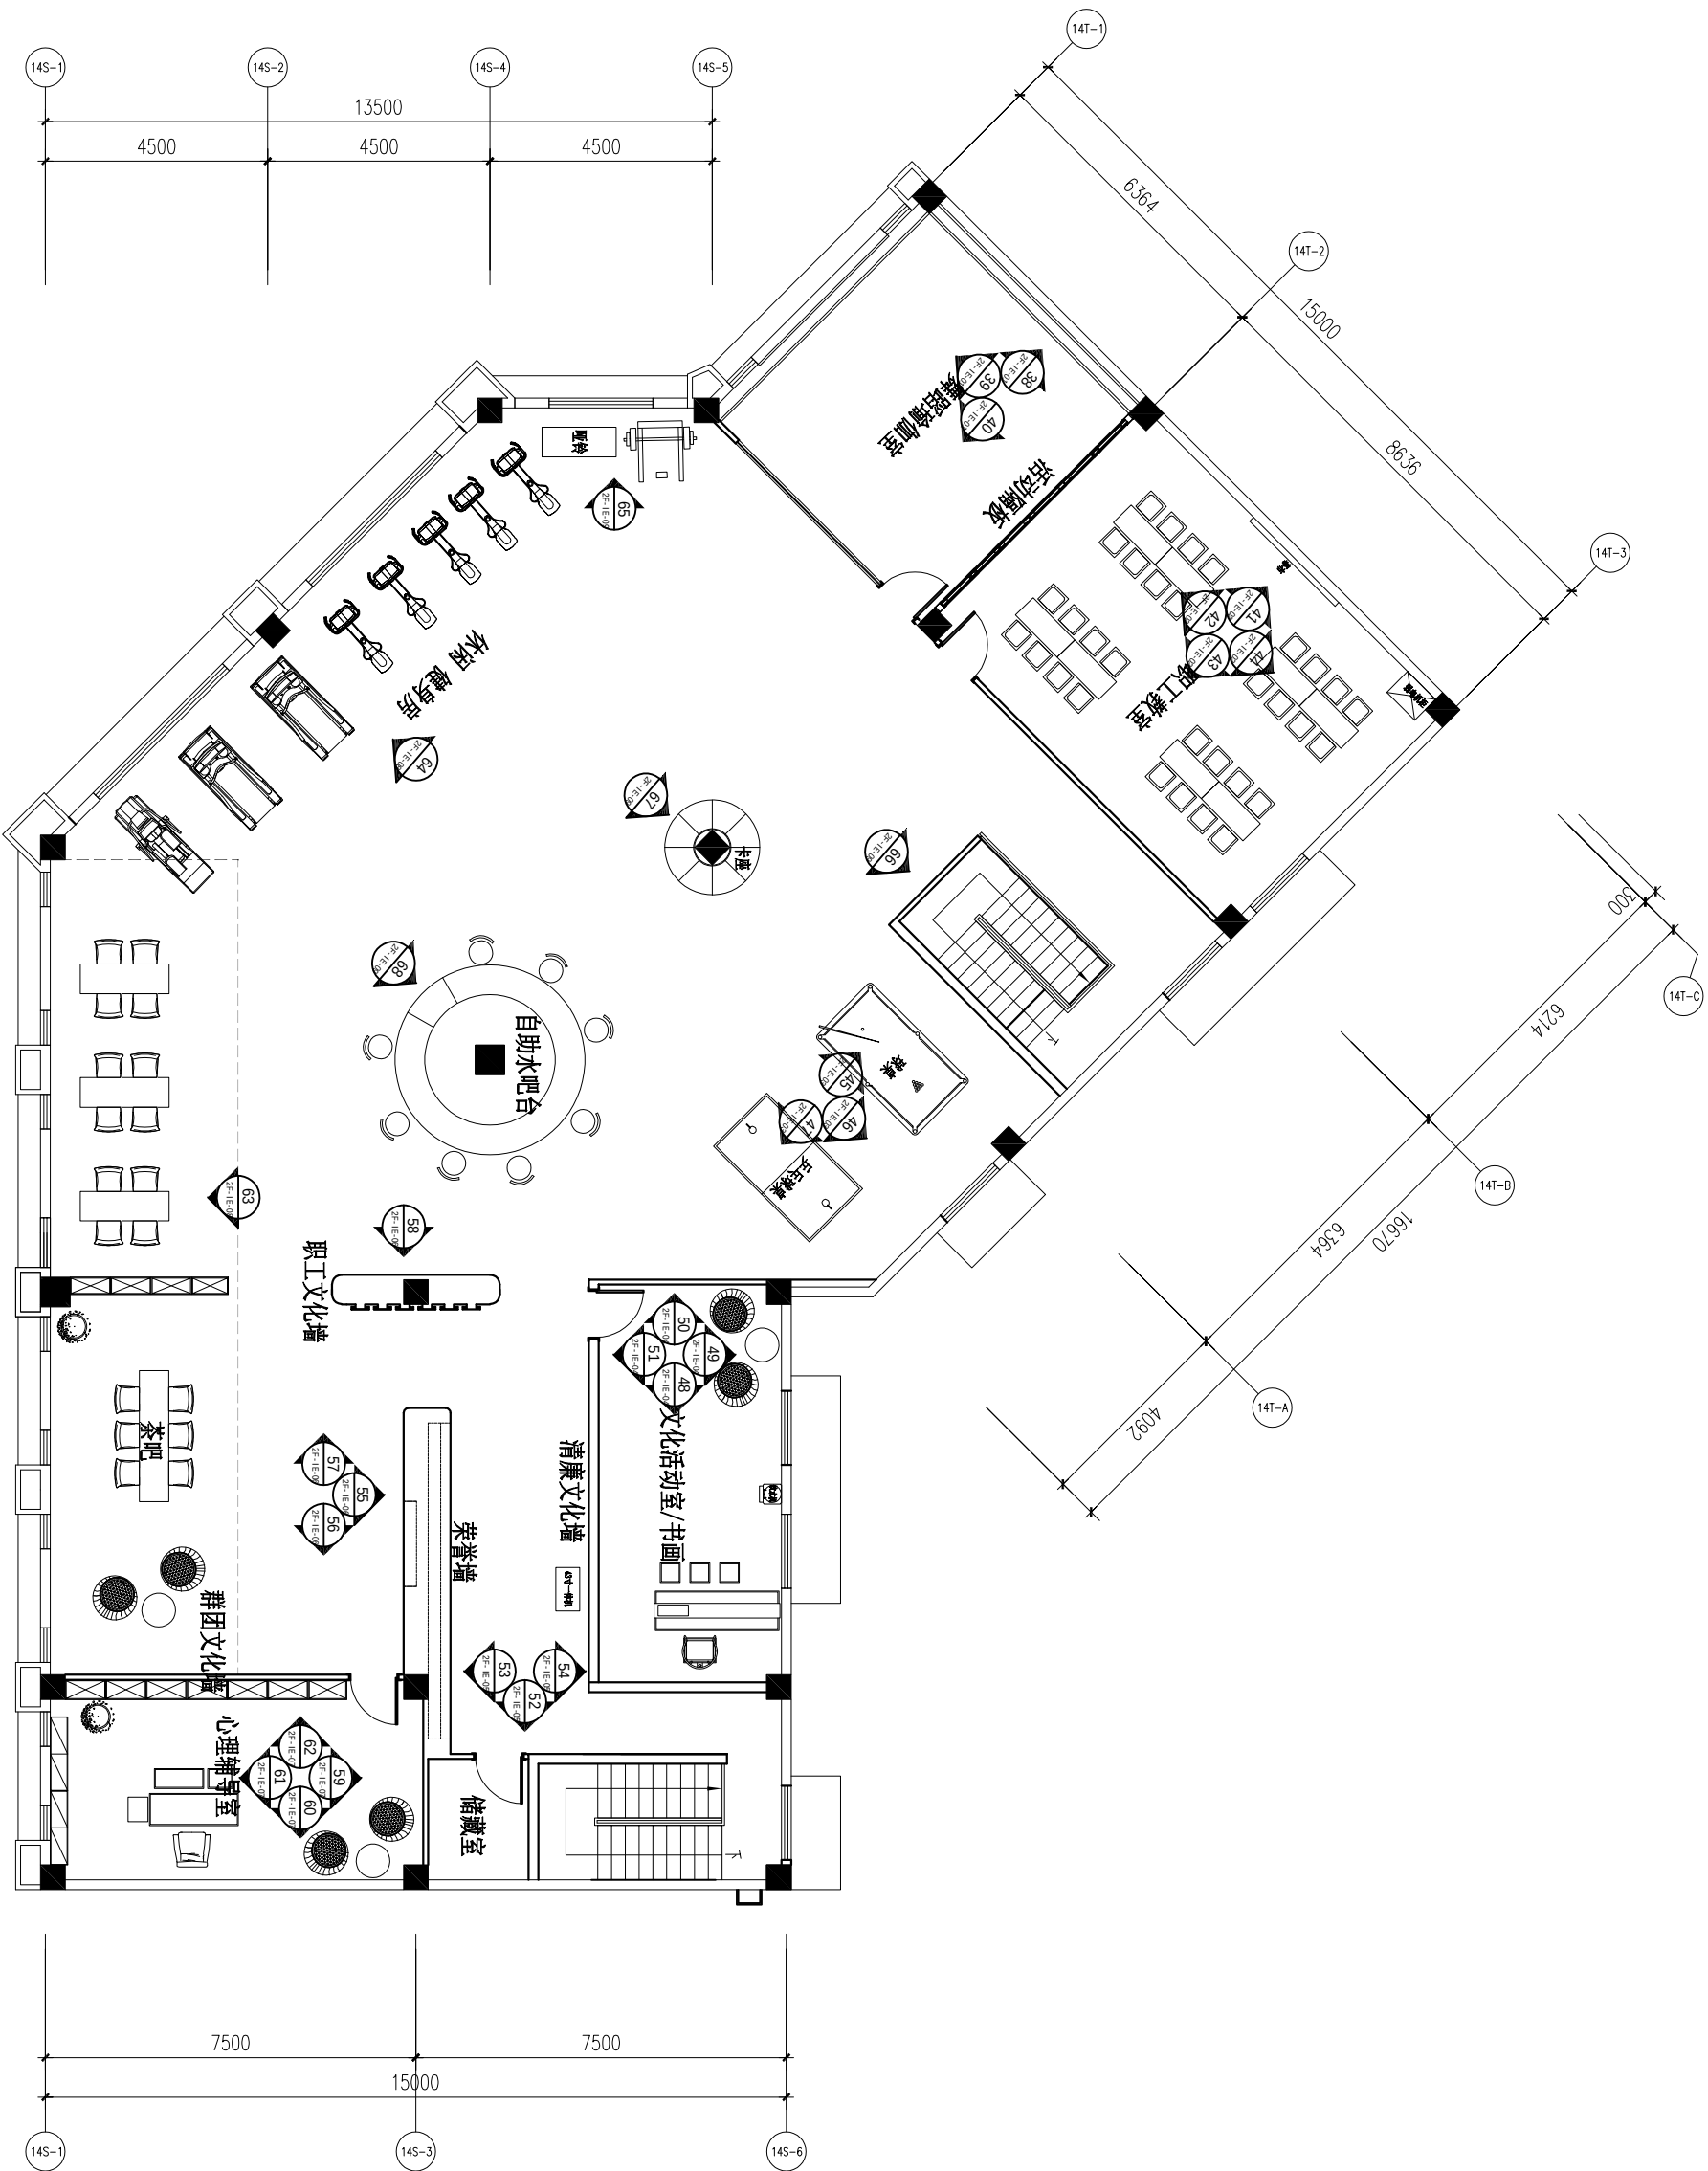

10 二层平面索引图

SCALE 1:100

ALL DIMENSIONS AND SPECIFICATIONS ARE THE PROPERTY OF TIAN YI DESIGN LTD., AND CANNOT BE USED WITHOUT THEIR WRITTEN PERMISSION. THE SAME SHALL BE RETURNED UPON COMPLETION OF THE PROJECT. DO NOT SCALE DIMENSIONS. ALL MEASUREMENTS MUST BE CHECKED ON SITE BY THE CONTRACTORS AND NOT DISCREPANCIES BROUGHT TO THE ATTENTION OF THE DESIGNER OR ARCHITECT. THIS DRAWING IS TO BE USED FOR THE PROJECT AND SITE IDENTIFIED AND NOT TO BE USED ON ANY OTHER PROJECT.

版权所有，此图所有资料均为本单位严格，未经许可，不得翻印、复制或用于其他项目。所有尺寸都必须由施工方在现场进行校核，不得随意更改。此图仅用于本项目施工现场使用，不得用于任何其他项目。

施 工 栏
STAMP SERVICE

工程名称 PROJECT NAME
平阳县国企“党建同心圆·幸福共富圈”党建联创阵地项目

子项目 SUBKEY

图纸名称 DRAWING
一层天花反射平面图

专业 SPECIALTY


审核 CHECKED BY

设计 DESIGNED BY

校对 CHECKED BY

制图 DRAWN BY

修 改	日期
Revision No.	Date
修 改 1:	
修 改 2:	
修 改 3:	
工程编号	页 码
Project No.	Page No.
比 例	日 期
Scale	Date
图纸编号	PL-14
Drawing No.	
变更序号	
Revision No.	

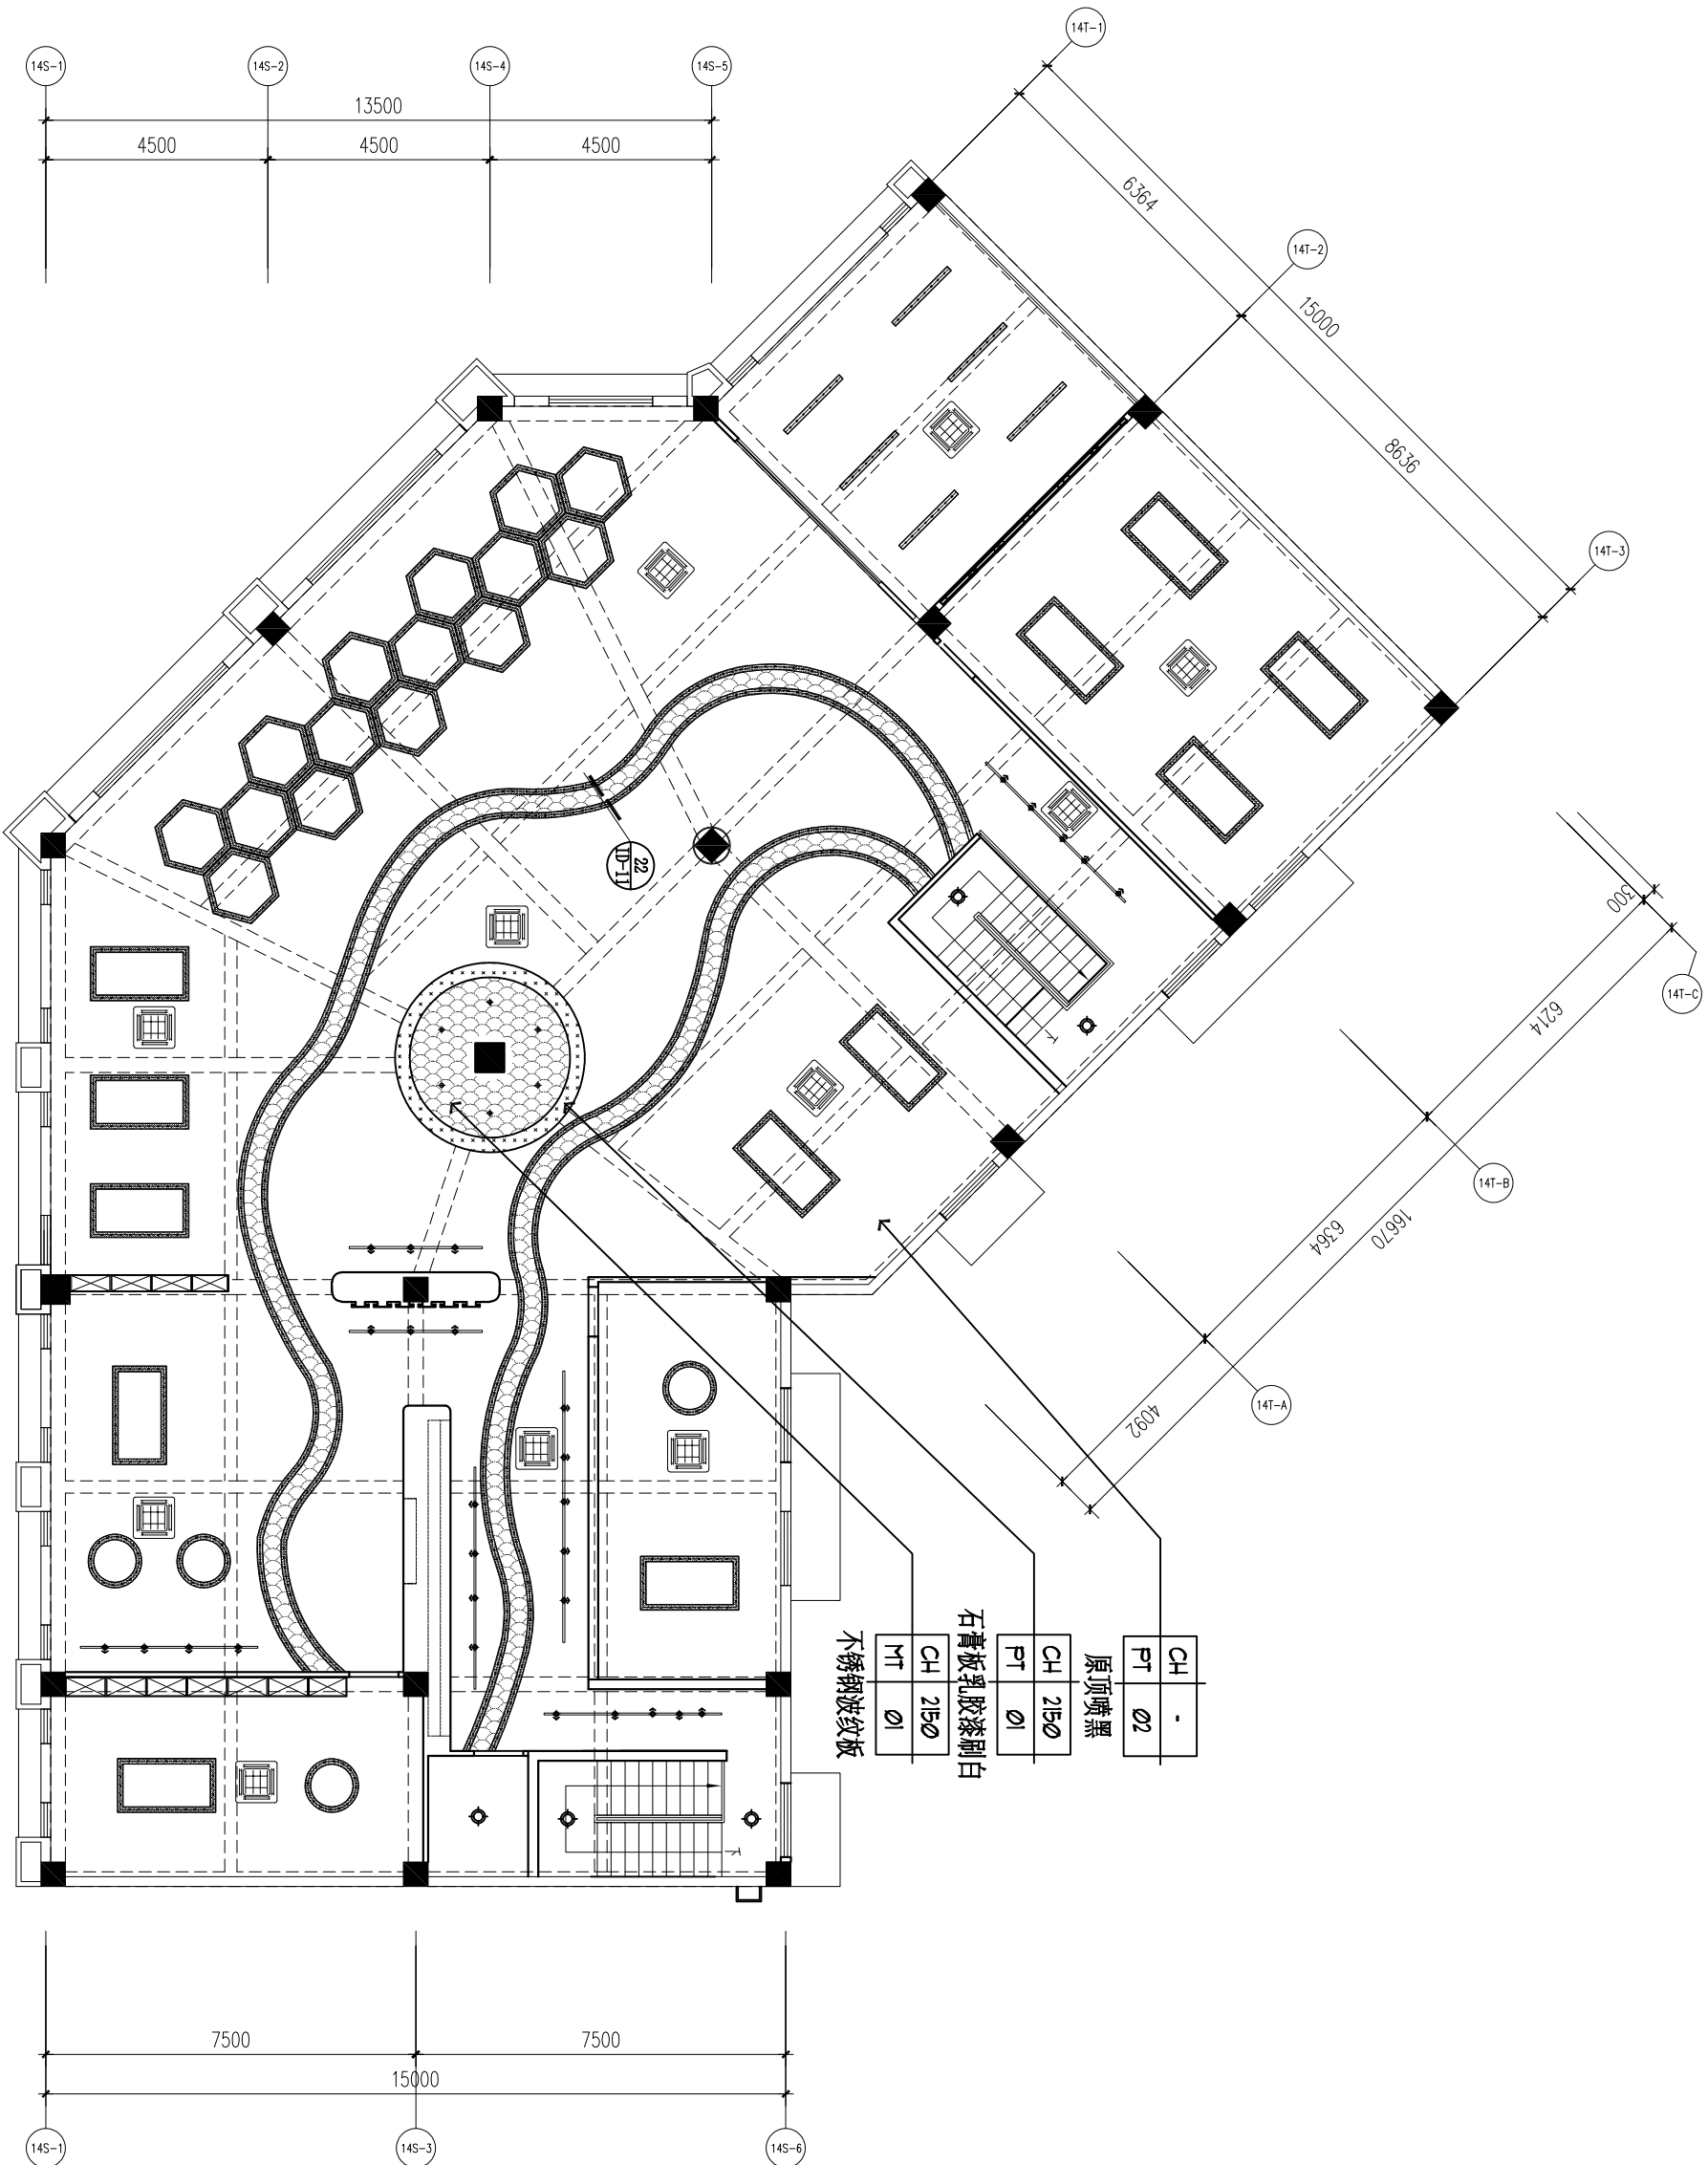

图例	说明
	筒灯 7W (4000K) 开孔尺寸: 7.5cm
	艺术吊灯 7W (4000K)
	成品LED线性灯 6000K
	LED灯带 4000K
	导轨射灯 18W 24° (4000K)
	LED平板灯, 30*30*4, 5cm, 18w, 白光
	软膜灯 (灯条间距200) (4000K)
	吸顶灯 (6000K)
	定制不锈钢边框LED灯, 2800mm*500mm, 6000K
	铁艺吊灯, 会议室运动空间6000K, 休闲阅读空间4000K
	换气扇
	空调吸顶机, 5p

14 一层天花反射平面图
SCALE 1:100

ALL DIMENSIONS AND SPECIFICATIONS ARE THE PROPERTY OF TIAN YI DESIGN LTD., AND CANNOT BE USED WITHOUT THEIR WRITTEN PERMISSION. THE SAME SHALL BE RETURNED UPON COMPLETION OF THE PROJECT. DO NOT SCALE DIMENSIONS. ALL DIMENSIONS MUST BE CHECKED ON SITE BY THE CONTRACTORS AND ANY DISCREPANCIES BROUGHT TO THE ATTENTION OF THE DESIGNER OR ARCHITECT. THIS DRAWING IS TO BE USED FOR THE PROJECT AND SITE IDENTIFIED AND NOT TO BE USED ON ANY OTHER PROJECT.

版权所有，此图所有资料均为本单位严格，未经许可，不得翻印、复制或用于其他项目。所有尺寸都必须由施工方在现场进行核对，不得一味的地方及时间系统设计师，此图仅用于本项目和施工现场使用，不得用于任何其他项目。

盖章栏
STAMP SERVICE.

工程名称 PROJECT NAME
平阳县国企“党建同心圆·幸福共富圈”党建联创阵地项目

子项目 SUBKEY

图纸名称 DRAWING
二层吊顶尺寸图

专业 SPECIALTY

审核 CHECKED BY


设计 DESIGNED BY

校对 CHECKED BY

制图 DRAWN BY

修改 日期
修改 1: Date
修改 2:
修改 3:

工程编号 页码
Project No. Page No.
比 例 日期
Scale Date
图纸编号 PL-16
变更序号
Revision No.

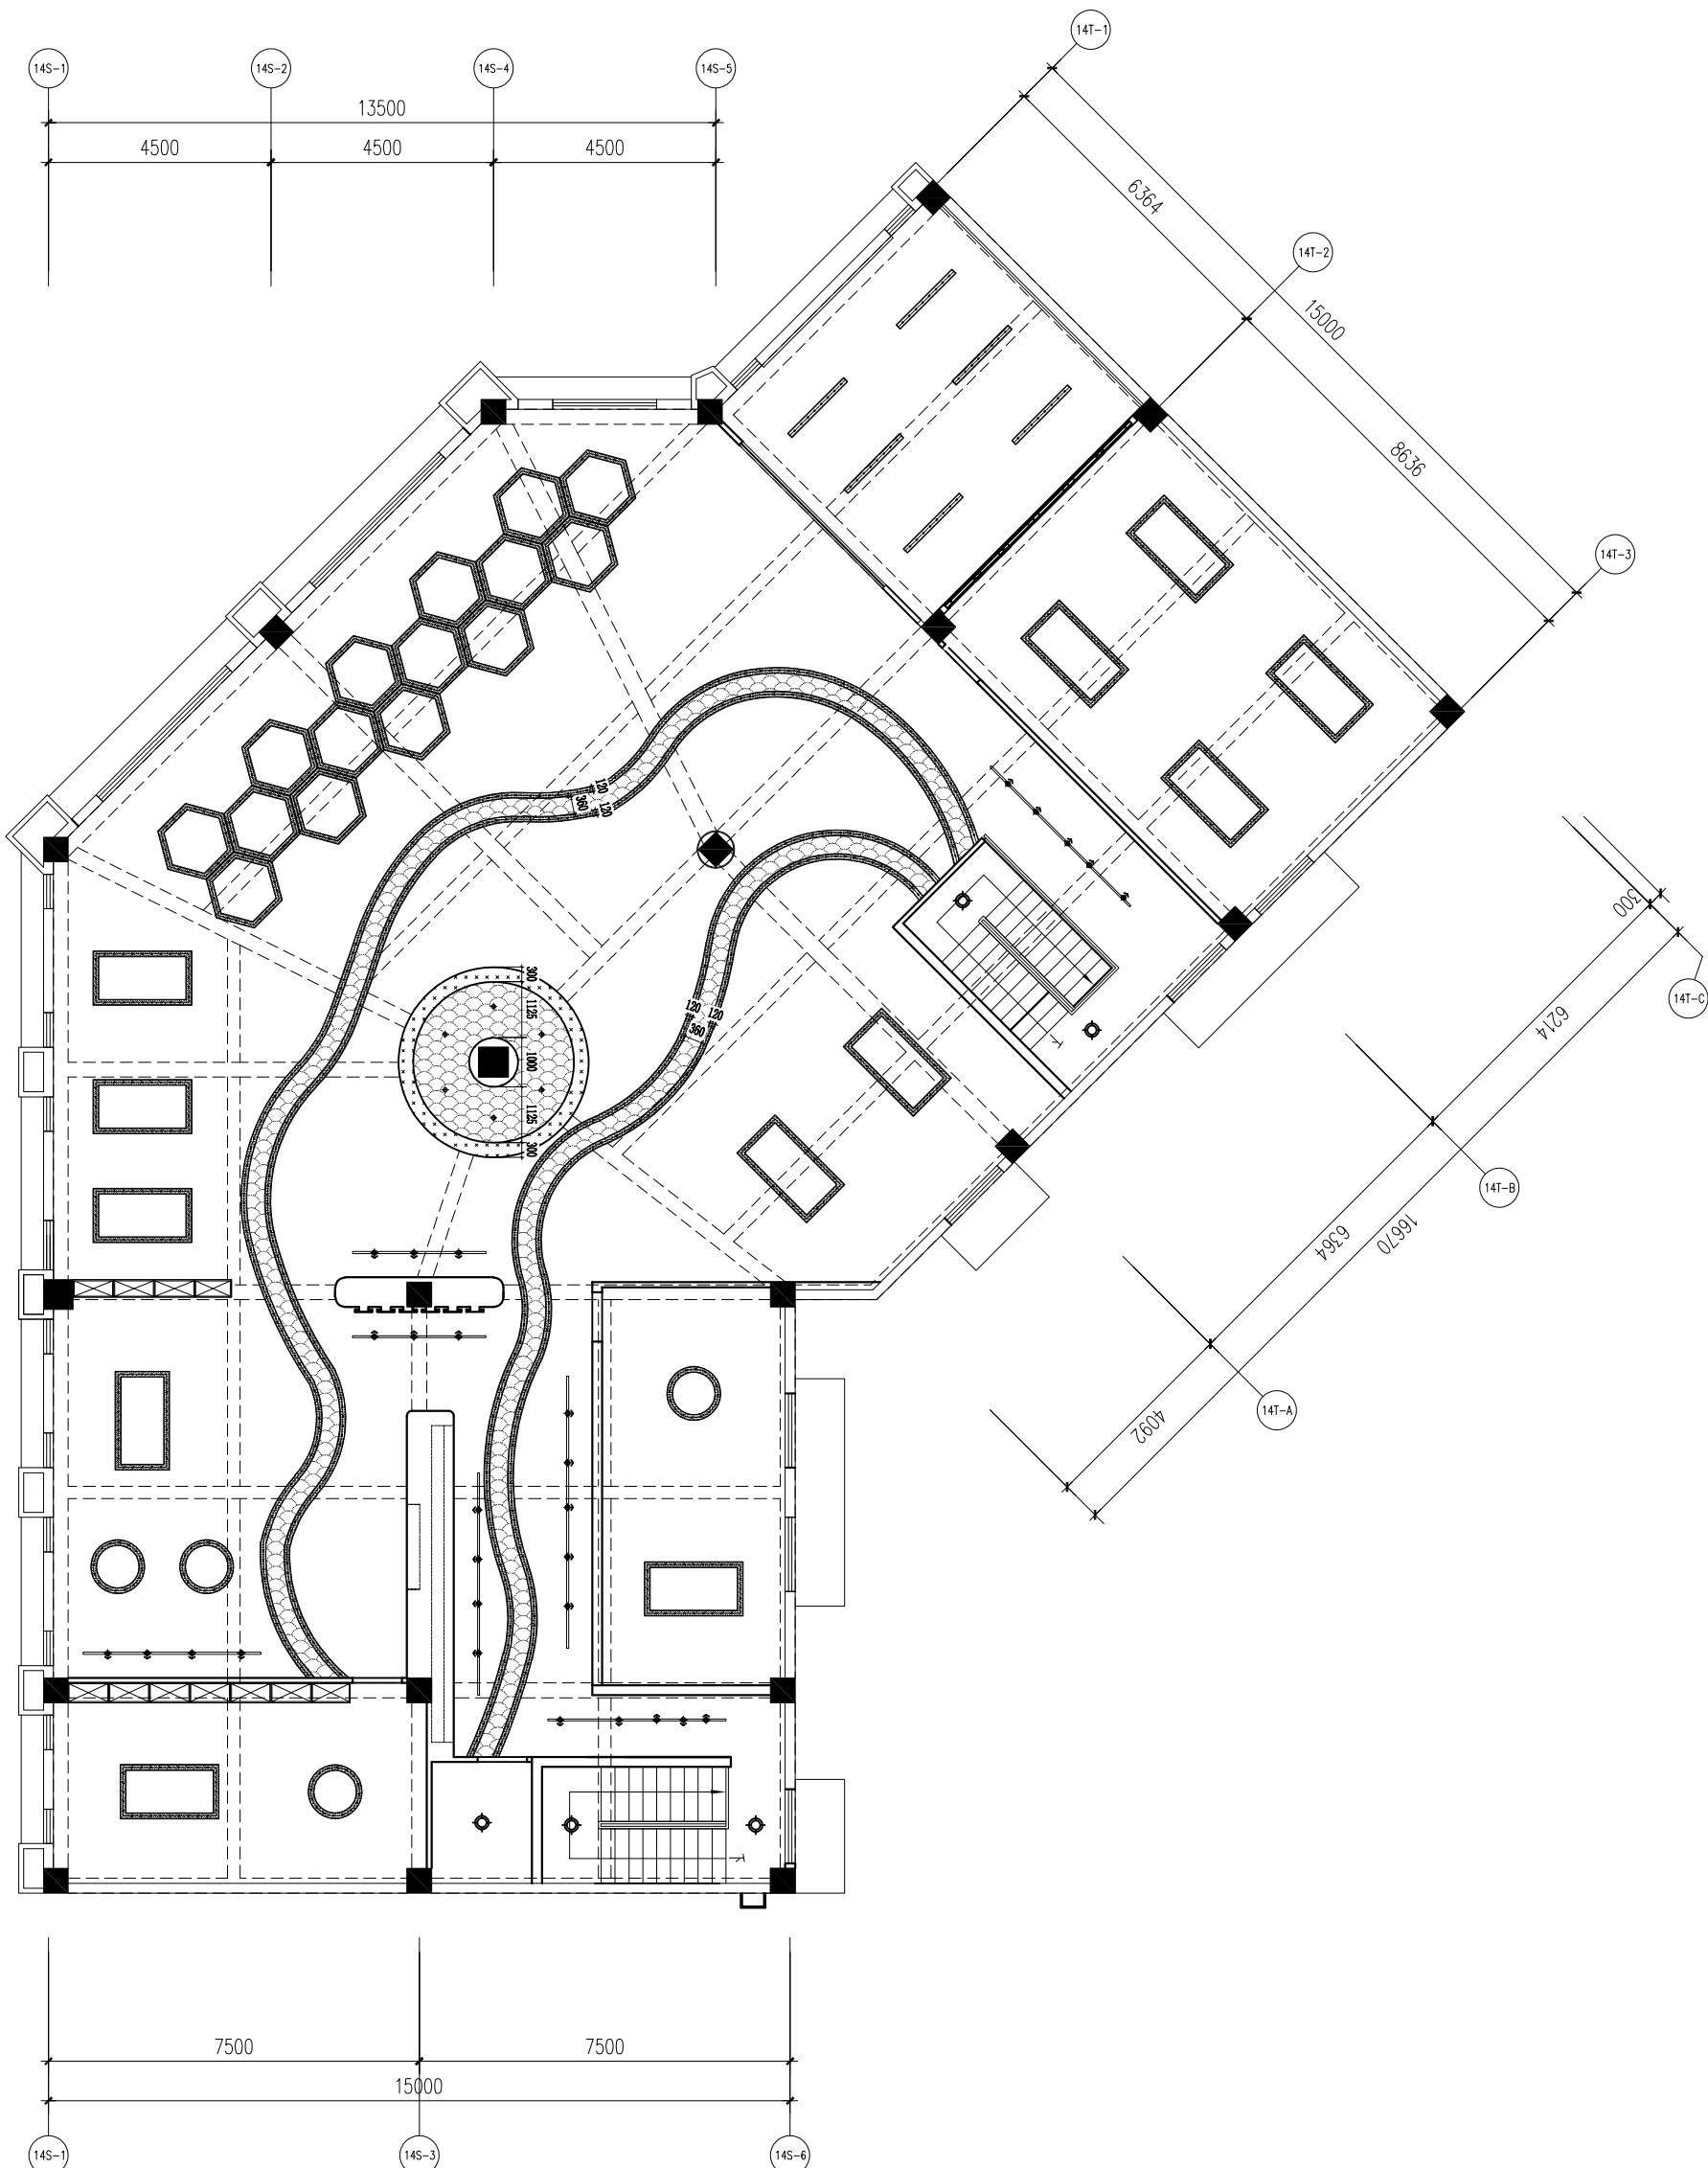

图例	说明
	筒灯 7W (4000K) 开孔尺寸: 7.5cm
	艺术吊灯 7W (4000K)
	成品LED线性灯 6000K
	LED灯带 4000K
	导轨射灯 18W 24° (4000K)
	LED平板灯, 30°x30°x4.5cm, 16w, 白光
	射灯 (灯条间距200) (4000K)
	吸顶灯 (6000K)
	定制不锈钢边框LED灯, 2800mmx500mm, 6000K
	铁艺吊灯, 会议室运动空间6000K, 休闲阅读空间4000K
	换气扇
	空调吸顶机, 5p

16 二层吊顶尺寸图
SCALE 1:100

ALL DIMENSIONS AND SPECIFICATIONS ARE THE PROPERTY OF TIAN YI DESIGN LTD., AND CANNOT BE USED WITHOUT THEIR WRITTEN PERMISSION. THE SAME SHALL BE RETURNED UPON COMPLETION OF THE PROJECT. DO NOT SCALE DIMENSIONS. ALL MEASUREMENTS MUST BE CHECKED ON SITE BY THE CONTRACTORS AND ANY DISCREPANCIES BROUGHT TO THE ATTENTION OF THE DESIGNER OR ARCHITECT. THIS DRAWING IS TO BE USED FOR THE PROJECT AND SITE IDENTIFIED AND NOT TO BE USED ON ANY OTHER PROJECT.

版权所有，此图所有资料均为本单位严格、未经许可，不得翻印、复制或缩放尺寸。所有尺寸都必须由施工方到现场进行核对，不得一味的地方及随意缩放设计。此图仅用于本项目和施工现场使用，不得用于任何其他项目。

盖章栏
STAMP SERVICE.

工程名称 PROJECT NAME
平阳县国企“党建同心圆·幸福共富圈”党建联创阵地项目

子项目 SUBKEY

图纸名称 DRAWING
二层灯具尺寸图

专业 SPECIALTY

审核 CHECKED BY

设计 DESIGNED BY


校对 CHECKED BY

制图 DRAWN BY

修改	日期
Revision No.	Date
修改 1:	
修改 2:	
修改 3:	

工程编号	页码
Project No.	Page No.
比例	日期
Scale	Date

图纸编号	PL-18
Drawing No.	
变更序号	
Revision No.	

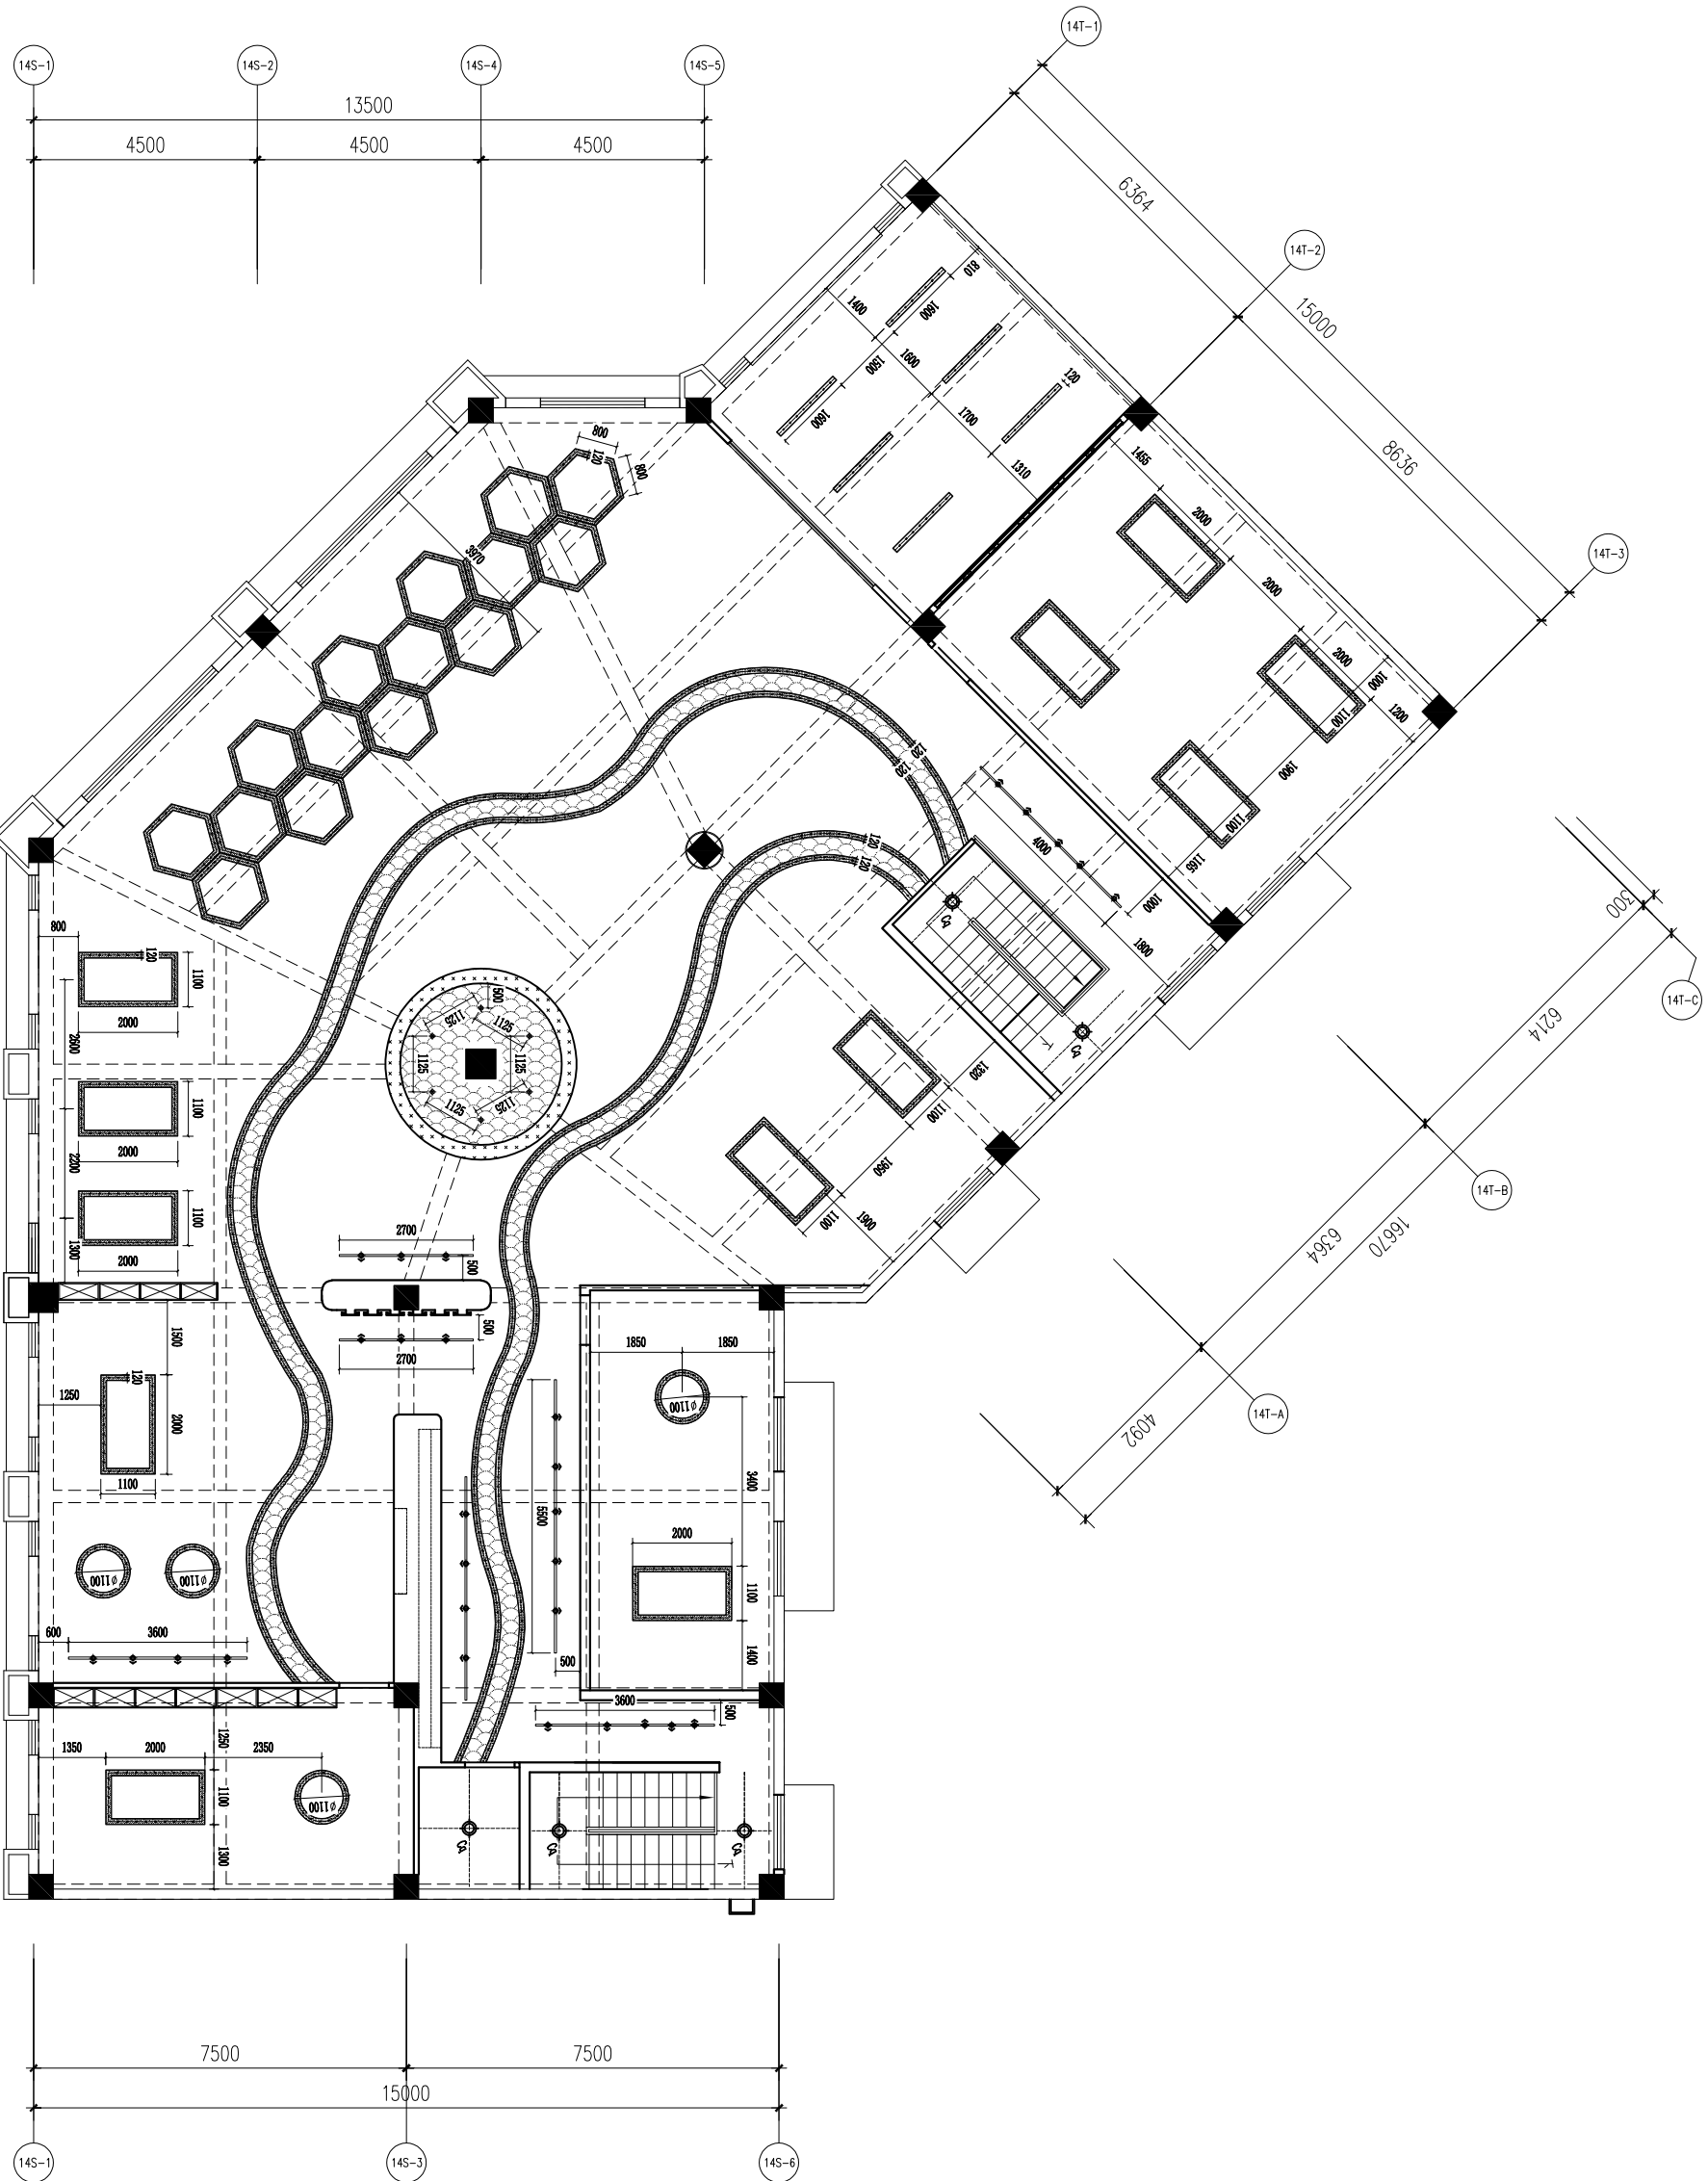

图例	说明
	筒灯 7W (4000K) 开孔尺寸: 7.5cm
	艺术吊灯 7W (4000K)
	成品LED线性灯 6000K
	LED灯带 4000K
	导轨射灯 18W 24° (4000K)
	LED平板灯, 30*30*4, 5cm, 16w, 白光
	轨道灯 (灯条间距200) (4000K)
	吸顶灯 (6000K)
	定制不锈钢边缘LED灯, 2800mm*500mm, 6000K
	铁艺吊灯, 会议室运动空间6000K, 休闲阅读空间4000K
	换气扇
	空调吸顶机, 5p

18 二层灯具尺寸图
SCALE 1:100

ALL DIMENSIONS AND SPECIFICATIONS ARE THE PROPERTY OF TIAN YI DESIGN LTD., AND CANNOT BE USED WITHOUT THEIR WRITTEN PERMISSION. THE SAME SHALL BE RETURNED UPON COMPLETION OF THE PROJECT. DO NOT SCALE DIMENSIONS. ALL DIMENSIONS MUST BE CHECKED ON SITE BY THE CONTRACTORS AND ANY DISCREPANCIES BROUGHT TO THE ATTENTION OF THE DESIGNER OR ARCHITECT. THIS DRAWING IS TO BE USED FOR THE PROJECT AND SITE IDENTIFIED AND NOT TO BE USED ON ANY OTHER PROJECT.

版权所有，此图所有资料均为本单位严格，未经许可，不得翻印、复制或缩放尺寸。所有尺寸都必须由施工人员在现场进行校核，不得随意缩放尺寸。此图仅用于本项目和施工现场使用，不得用于任何其他项目。

盖章栏
STAMP SERVICE.

工程名称 PROJECT NAME
平阳县国企“党建同心圆·幸福共富圈”党建联创阵地项目

子项目 SUBKEY

图纸名称 DRAWING
一层开关布置图

专业 SPECIALTY

审核 CHECKED BY

设计 DESIGNED BY

校对 CHECKED BY

制图 DRAWN BY

修改 日期
Revision No. Date


修改 1:
修改 2:
修改 3:

工程编号 页码
Project No. Page No.

比例 日期
Scale Date

图纸编号 PL-20
Drawing No.

变更序号
Revision No.

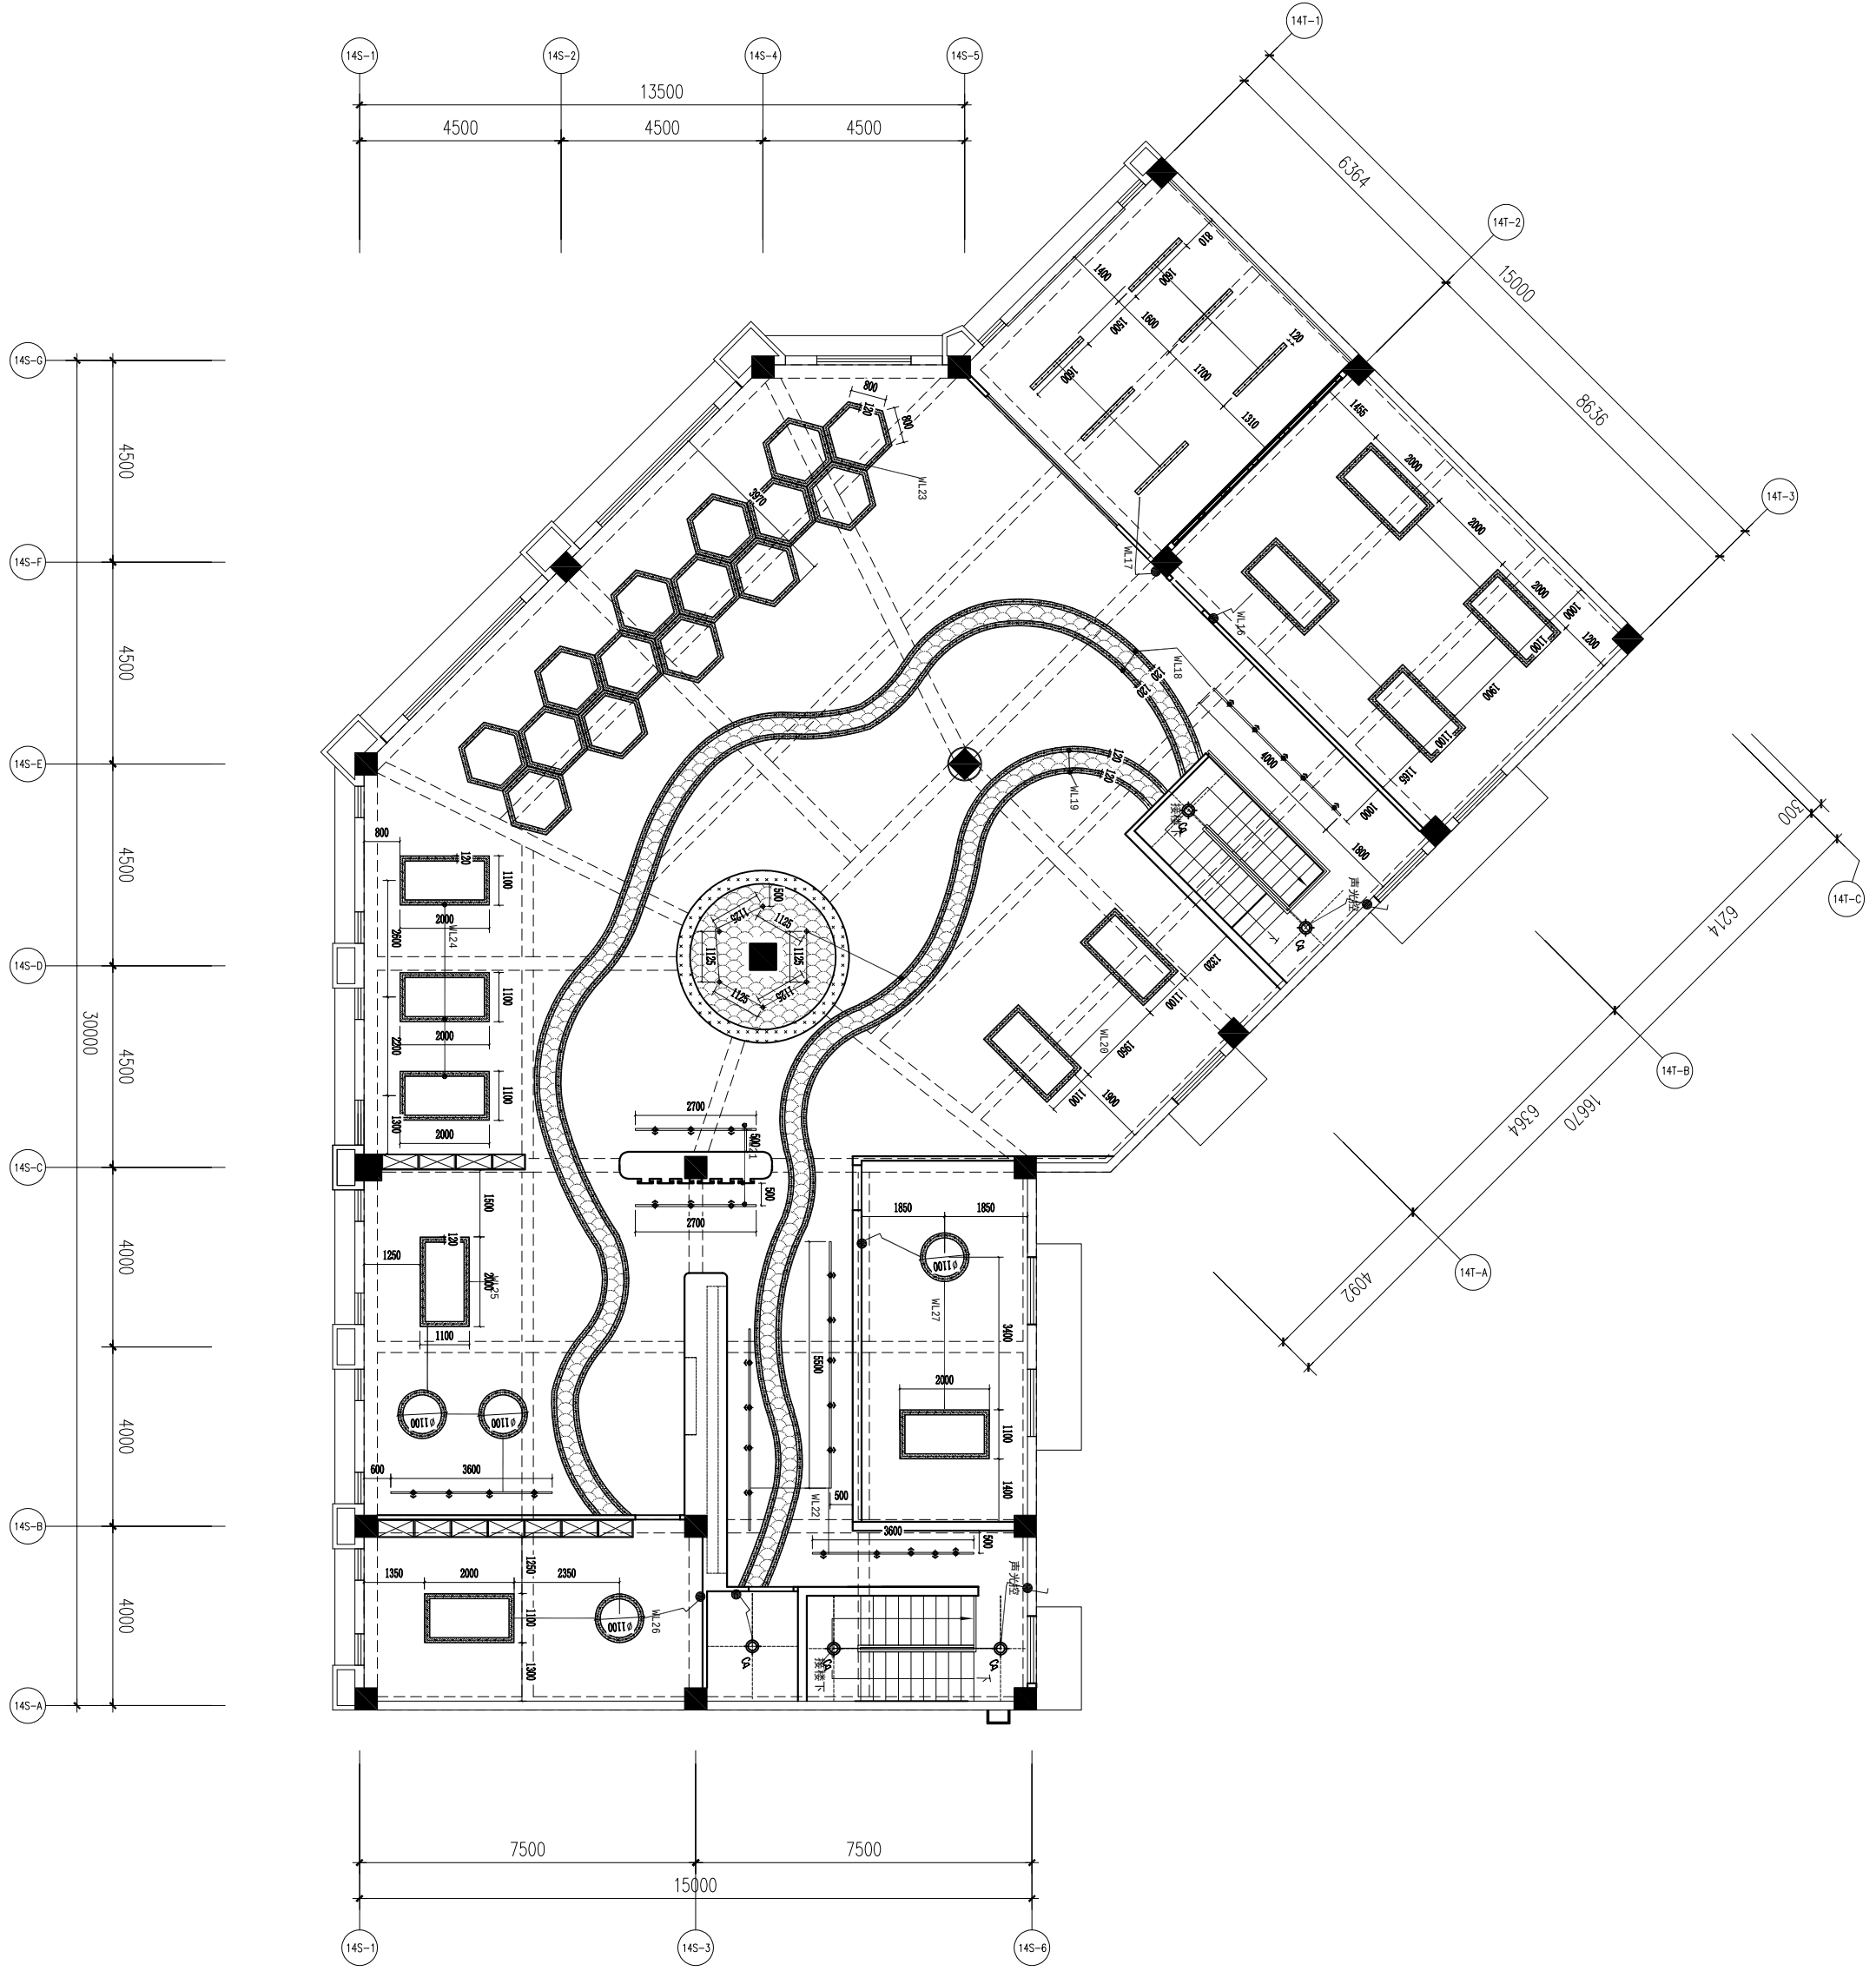

- 注：1.墙面发光字，灯带接入附近灯具，灯条
2.WL1-WL27接入中控，多媒体见其他图纸接入中控
3.未标注编号的，如储藏室，卫生间，楼梯等电路不介接中控

20 一层开关布置图
SCALE 1:100

ALL DESIGNS AND SPECIFICATIONS ARE THE PROPERTY OF TITAN QUESTION LTD., AND CANNOT BE USED WITHOUT THEIR WRITTEN PERMISSION. THE SAME SHALL BE RETURNED UPON COMPLETION OF THE PROJECT. DO NOT SCALE DRAWINGS. ALL MEASUREMENTS MUST BE OBTAINED ON SITE BY THE CONTRACTORS AND ANY DISCREPANCIES REFERRED TO THE ATTENTION OF THE DESIGNER OR ARCHITECT. THIS DRAWING IS TO BE USED FOR THE PROJECT AND SITE IDENTIFIED AND NOT TO BE USED ON ANY OTHER PROJECT.

版权所有，此图上的所有资料皆为本单位产权，未经许可，不得翻印。请勿比例尺度量，所有的尺寸都必须由施工方在现场进行检查，不一致的地方及时联系设计师。此图纸用于本项目和施工现场识别，不用于任何其他项目。

STAMP SERVICE

PROJECT NAME

平阳县国企“党建同心圆·幸福共富圈”党建联创阵地项目

子项目	SUBKE
-----	-------

图纸名称	DRAWING
二层吊顶综合点位图	

专业 SPECIALT

CHECKED B

DESIGNED BY	设计
-------------	----

校对	CHECKED BY
----	------------

DRAWN BY

修 改	Revision No.	日 期	Date
-----	--------------	-----	------

修改 1:	
-------	--


2. 2.	
2. 2.	

工程编号	页 码
------	-----

Project no.	Page no.
比 例	日 期

图纸编号	PL-22
------	-------

变更序号

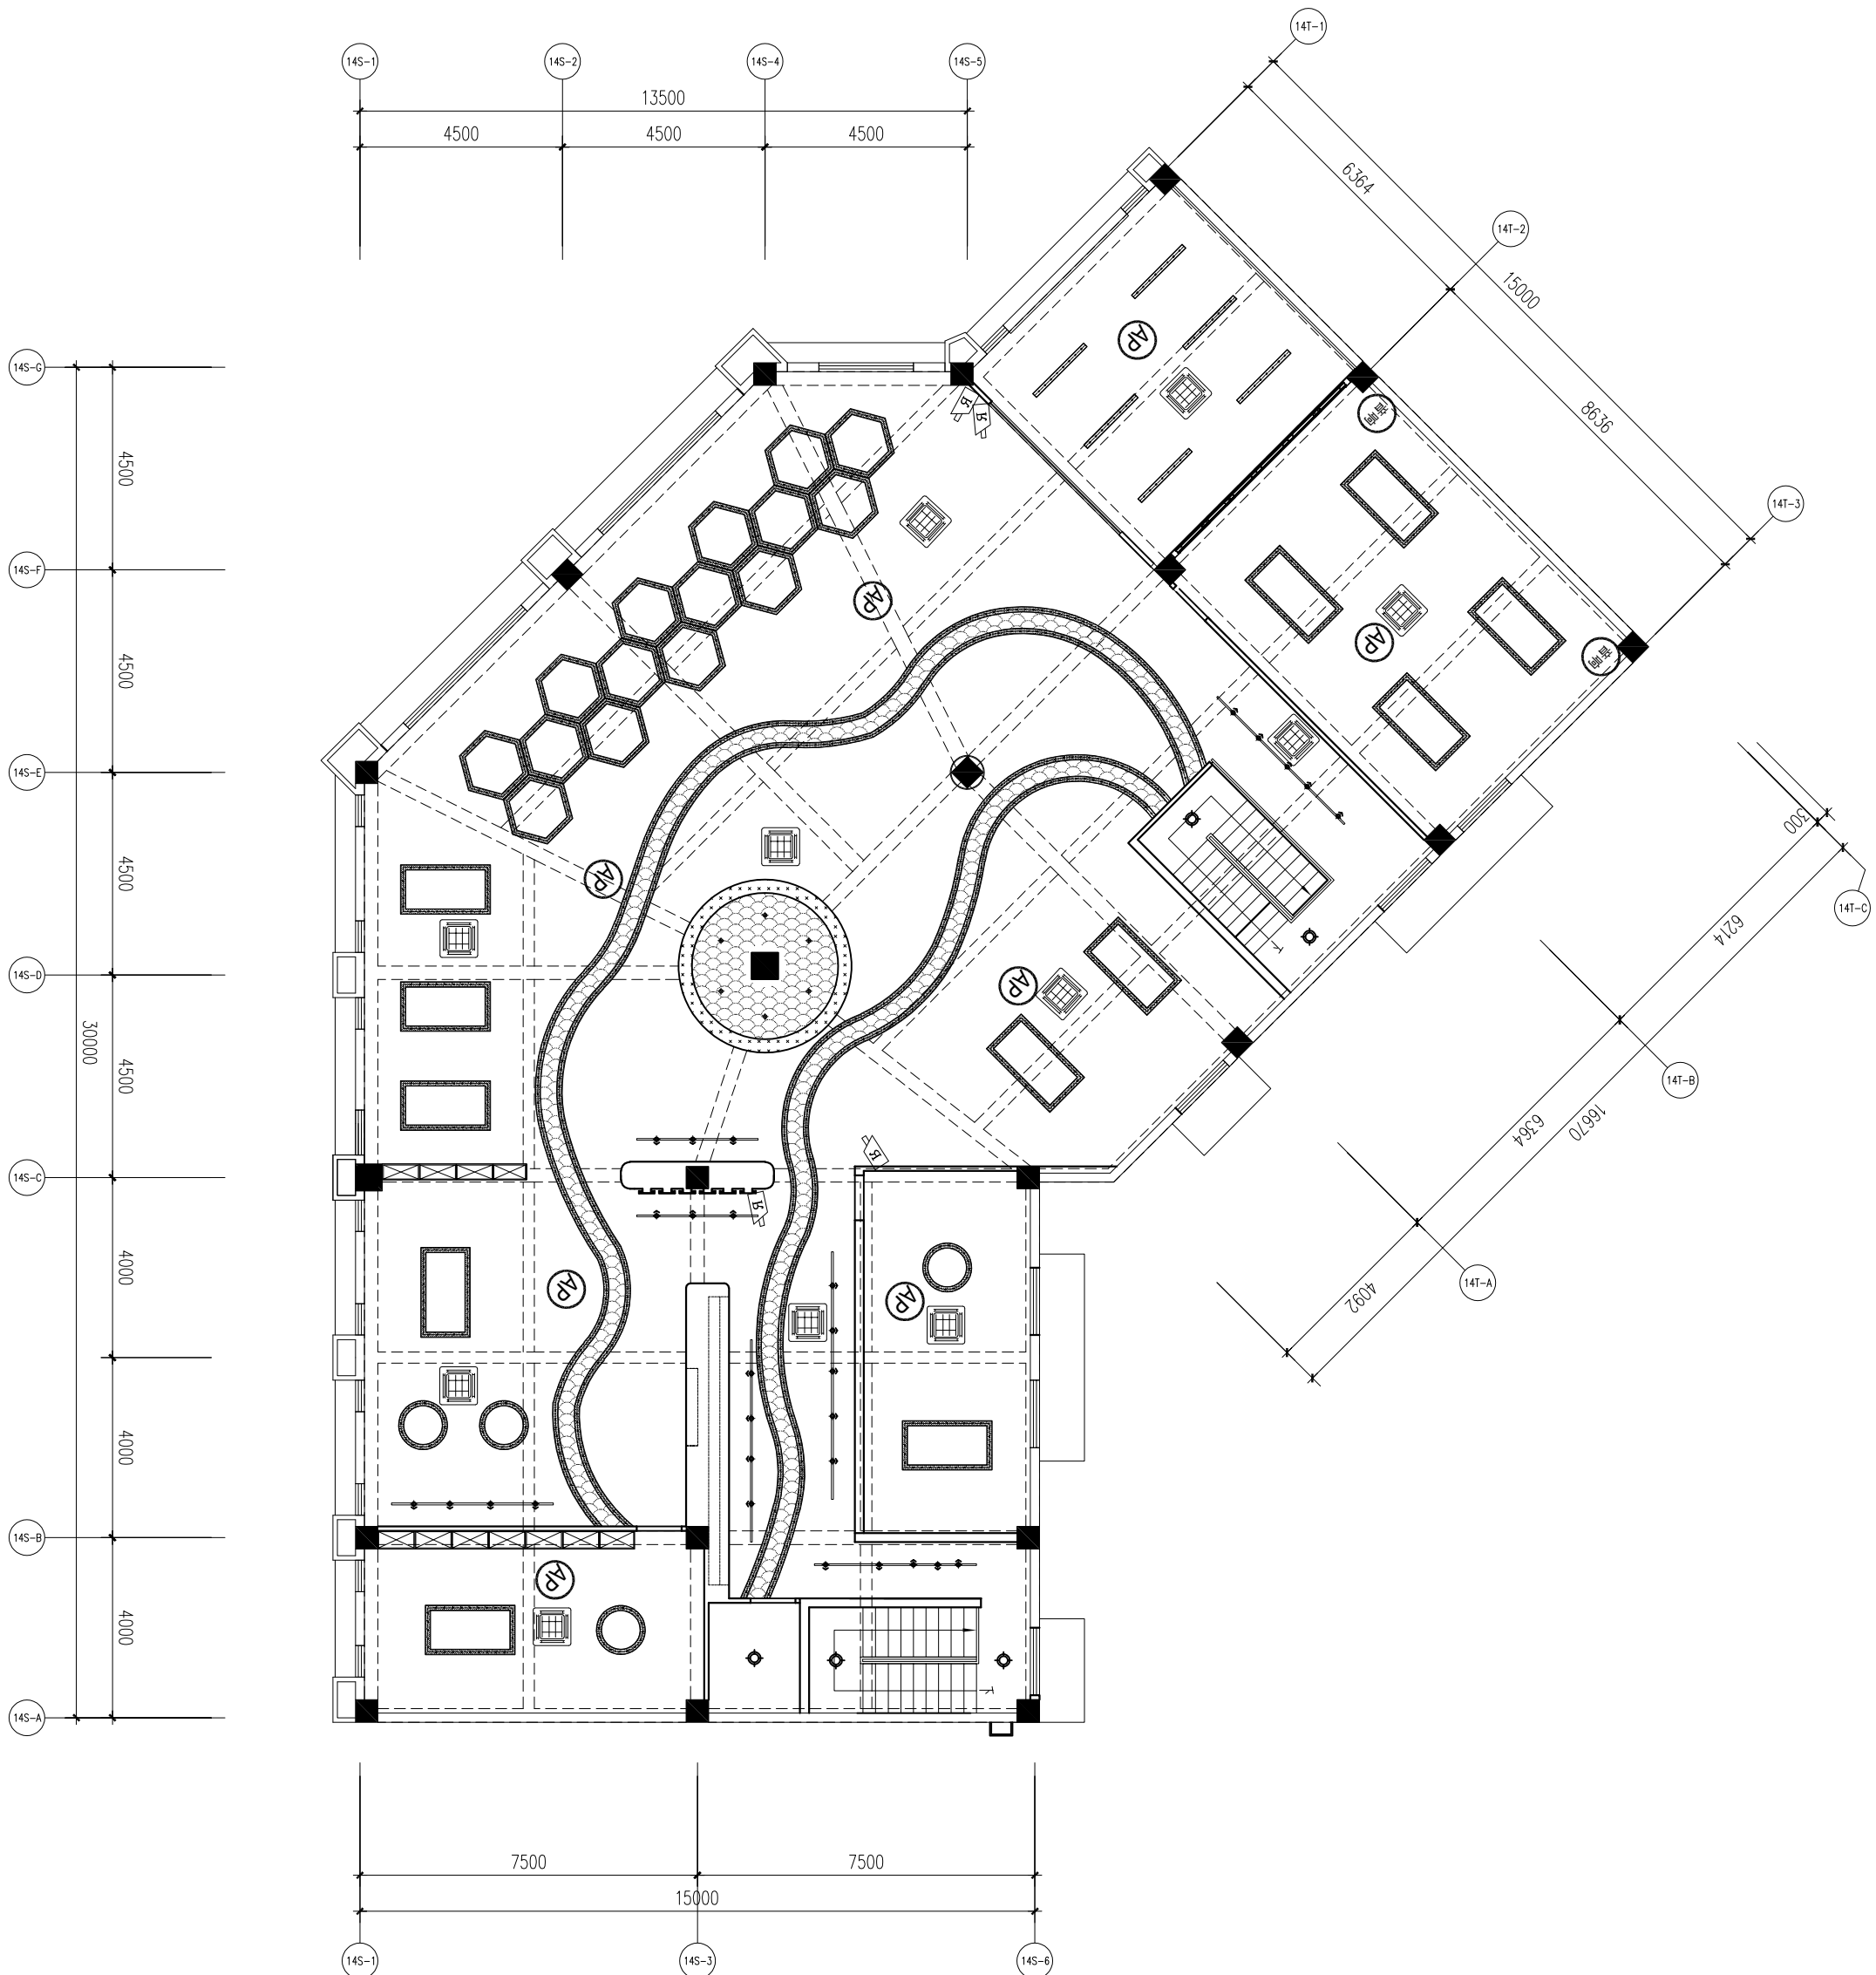

22 二层吊顶综合点位图

SCALE 1:100

工程名称		PROJECT NAME	
子项目		SUBJECT	
平阳县国企“党建同心圆·幸福共富圈”党建联创阵地项目			
图纸名称		DRAWING	
二层吊顶综合点位图			
专业	SPECIALT		
审核	CHECKED B		
设计	DESIGNED B		
校对	CHECKED B		
制图	DRAWN B		
修改	DATE		
修改 1:			
修改 2:			
修改 3:			
工程编号	Page No.		
比例	Scale		
图纸编号	PL-22		
变更序号			
变更日期			