



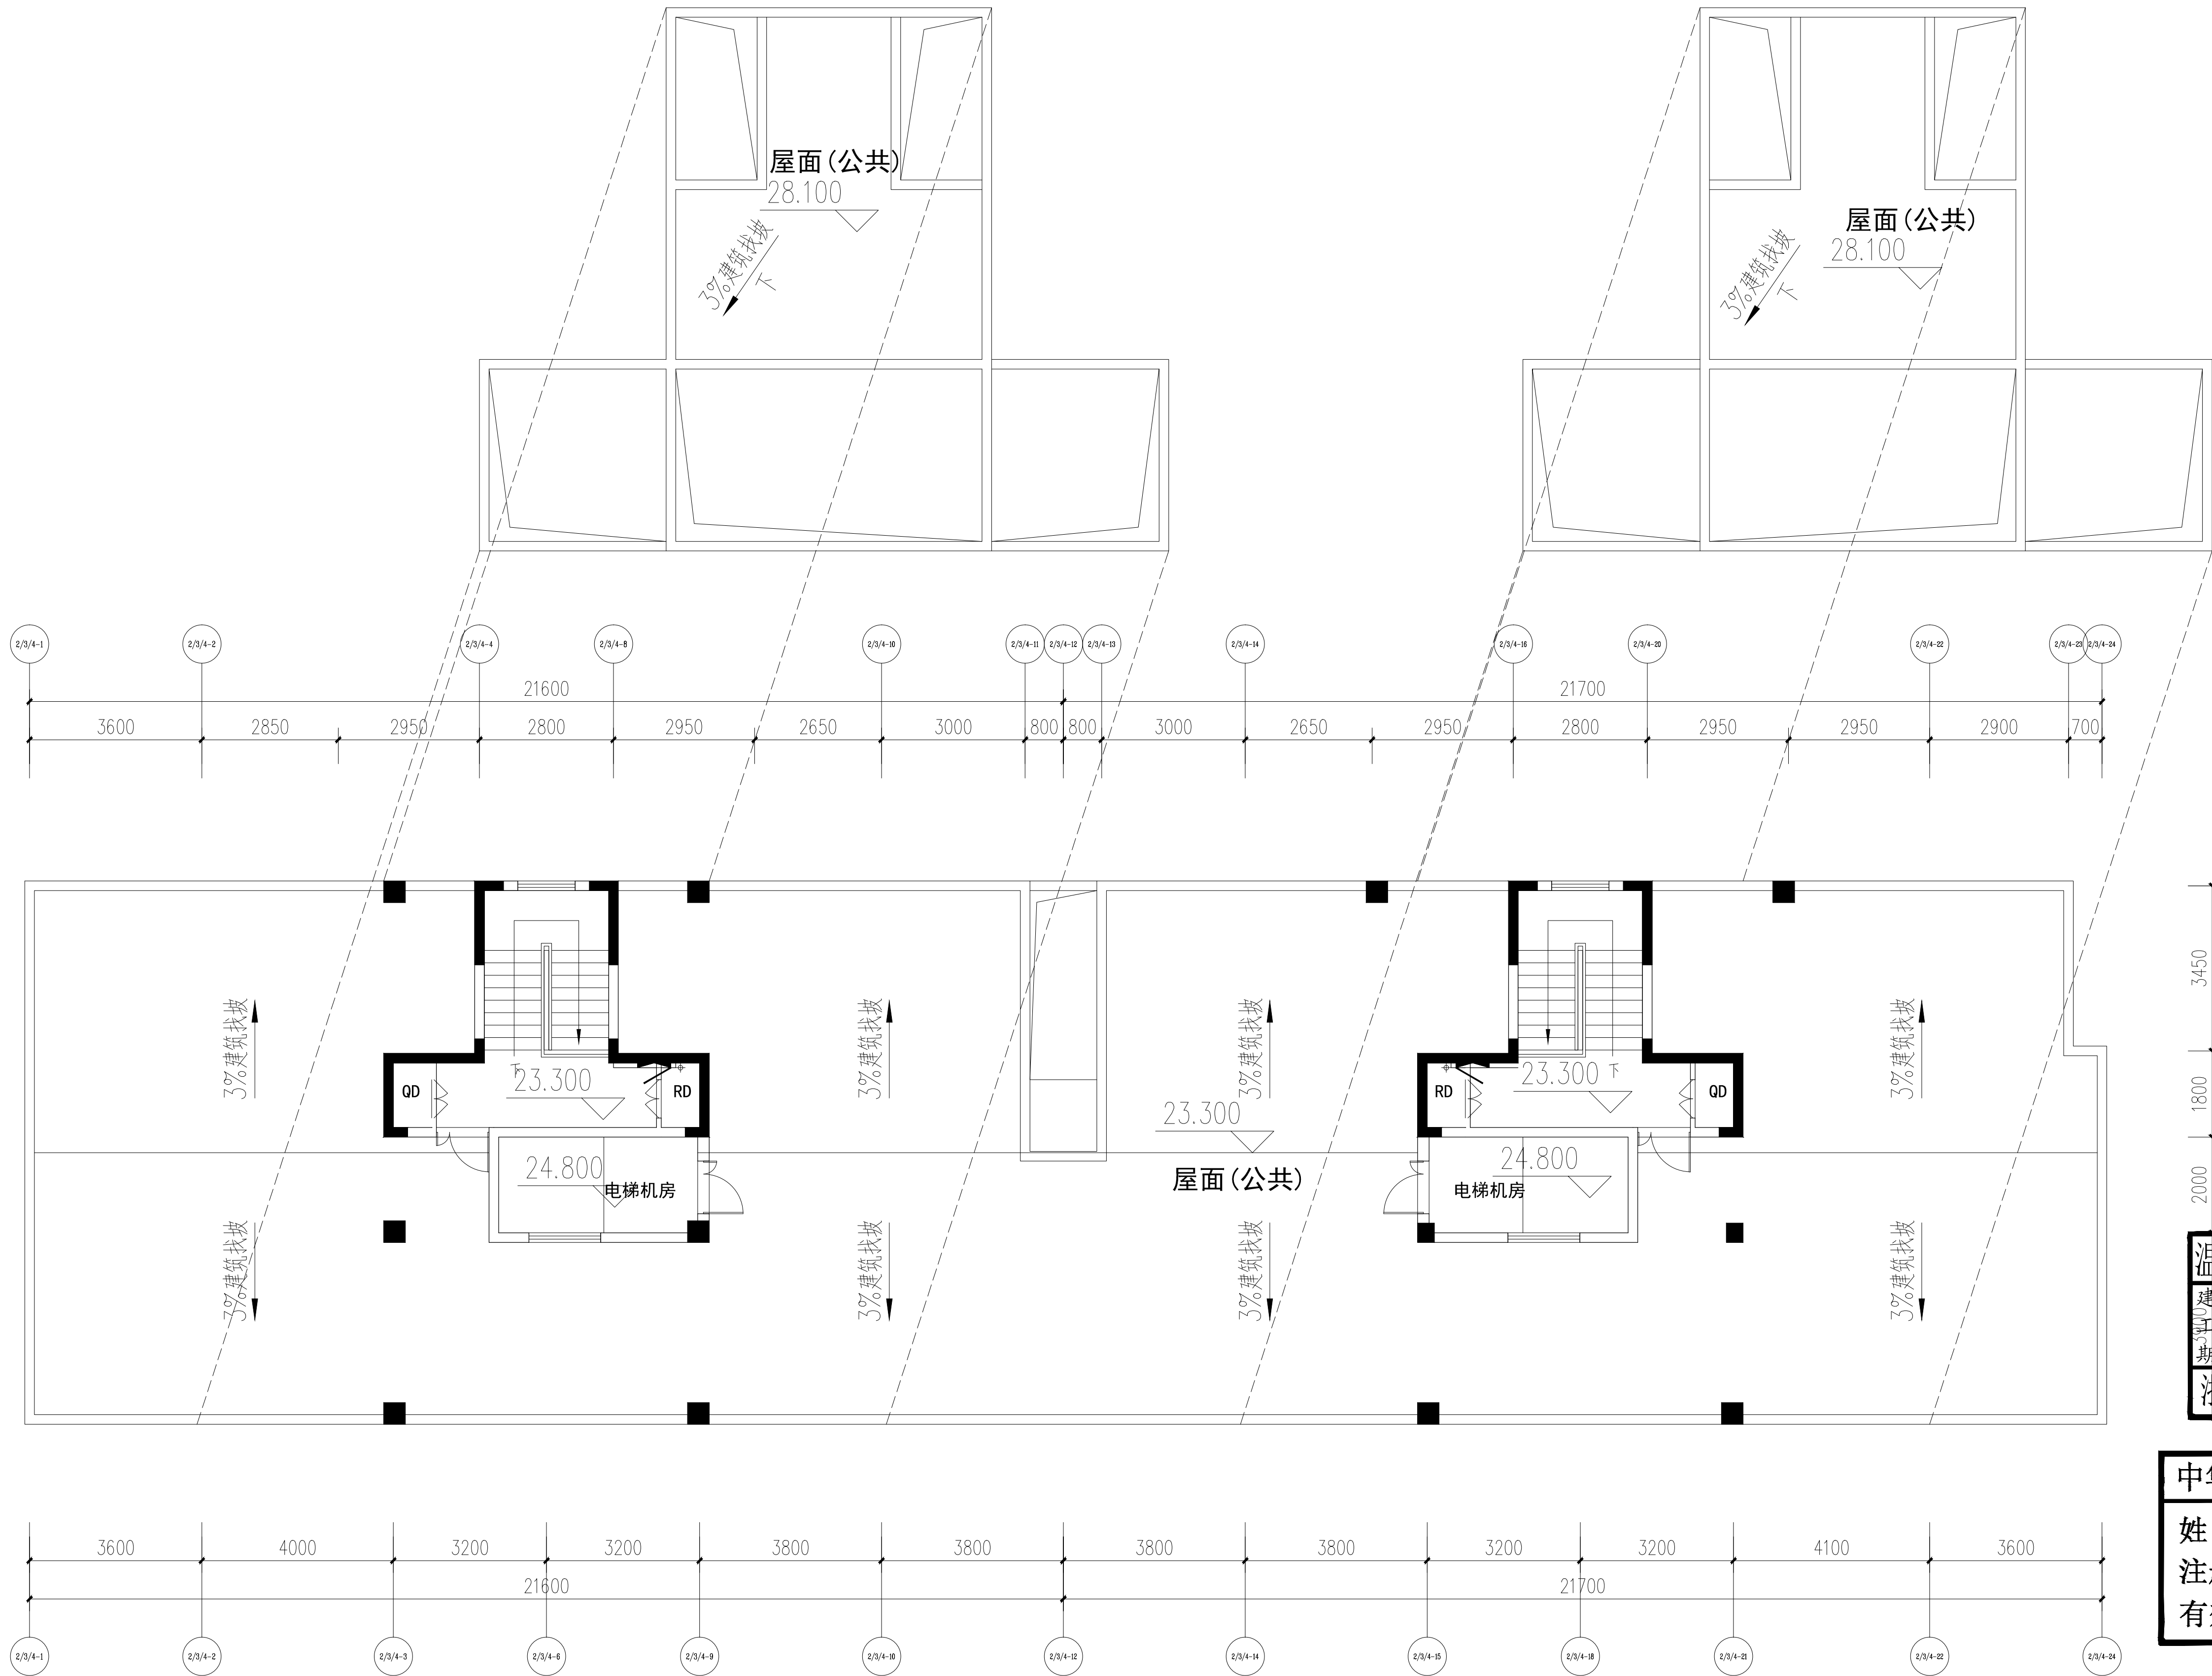

2#~4#楼屋面层平面图

委托设计方 CLIENT

本图纸的著作权及其他相关权益属温州市联大建筑设计有限公司所有，图中所含的专有技术信息应予以保密。未经本公司书面许可，不得复制本图纸或将信息提供或披露给任何第三方（本公司与客户另有约定的，从其约定）

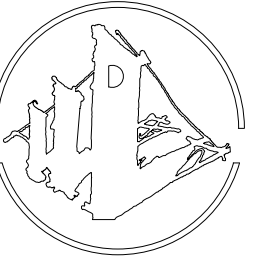

温州市联大
建筑设计有限公司

浙江省温州市新田居住区8组团5幢2楼西首
TEL: (0577) 86078018
FAX: (0577) 86078085

国家建筑工程设计乙级
A233013888

合作单位 COOPERRATE

设计签字
SIGNATURE

工程负责人	李 瑜	杨聪聪
工种负责人	杨聪聪	杨聪聪
设 计 人	陈 凯	陈 凯
制 图 人	陈 凯	陈 凯

验证签字
VERIFICATION

校 对 人	李万总	李万总
审 核 人	施晓东	施晓东
审 定 人	李 瑜	李 瑜

会 签
CONFIRMATION

建筑专业		
结构专业		
给排水专业		
电气专业		
暖通专业		
弱电专业		

盖 章 栏 SIGNED

温州市联大建筑设计有限公司

建筑行业（建筑
工程）乙级（有效★NO:A233013888
期至2024年10月27日）

浙江省住房和城乡建设厅监制

中华人民共和国一级注册建筑师

姓 名:	杨 聪 聪	
注册号:	3301388-007	
有效期:	至 2021年12月	

项目名称 PROJECT NAME

平阳县鳌江镇永新地块安置房建设项目

子项目名称 SUBPROJECT NAME

图纸名称 DRAWING NAME

2#~4#楼屋面层平面图

设计阶段	图号	版本号
初步设计阶段	建初-09	01
出图日期 DATE	项目编号	PROJECT NO.
2020年08月 日	2020-10-01	

未加盖本公司图章无效

A3