



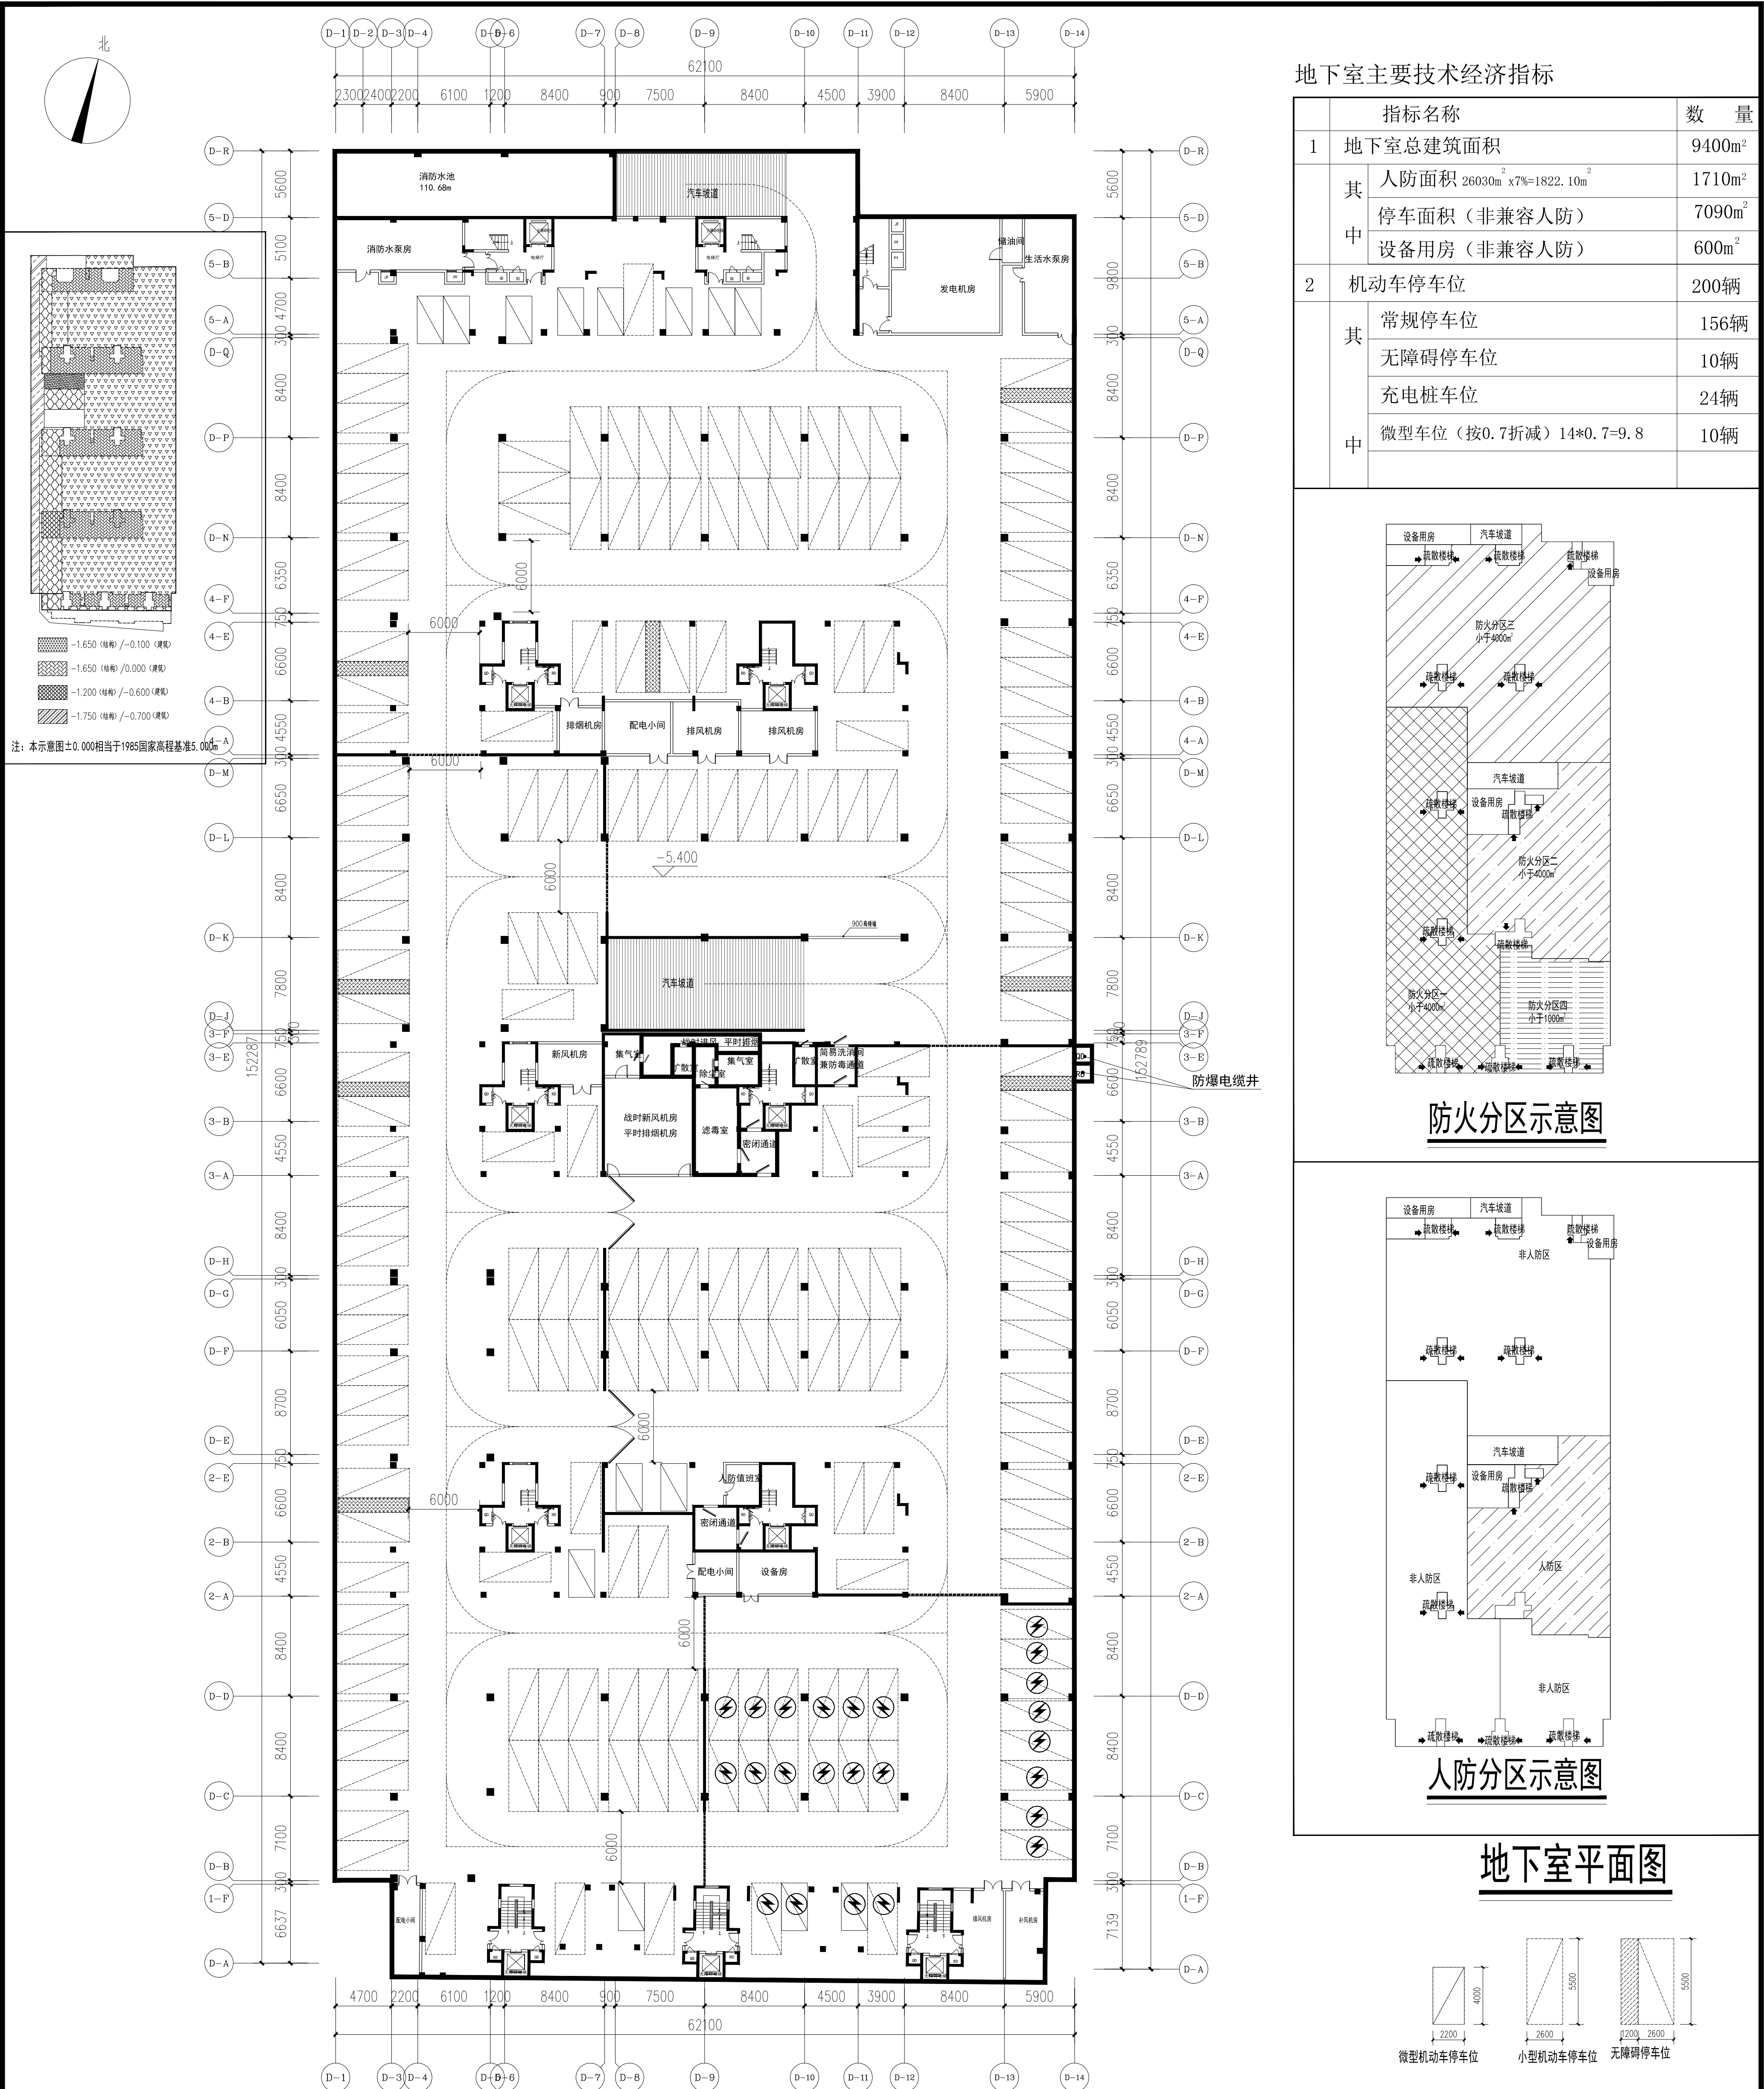


地下室主要技术经济指标

	指标名称	数 量
1	地下室总建筑面积	9400m ²
其中	人防面积 26030m ² x7%=1822.10m ²	1710m ²
	停车面积（非兼容人防）	7090m ²
	设备用房（非兼容人防）	600m ²
2	机动车停车位	200辆
其中	常规停车位	156辆
	无障碍停车位	10辆
	充电桩车位	24辆
	微型车位（按0.7折减）14*0.7=9.8	10辆

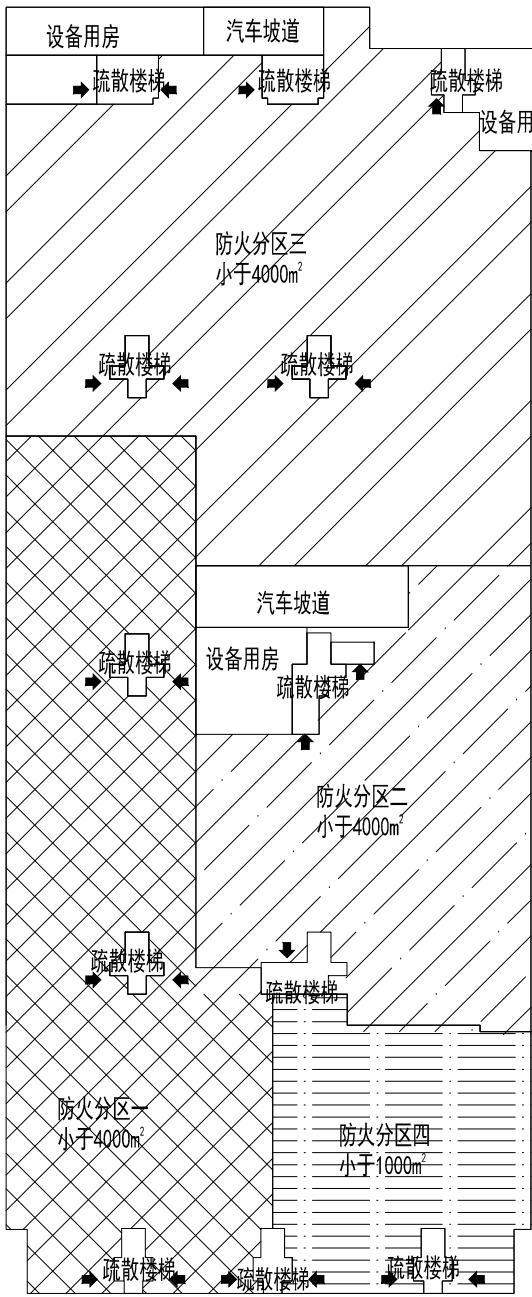


防火分区示意图

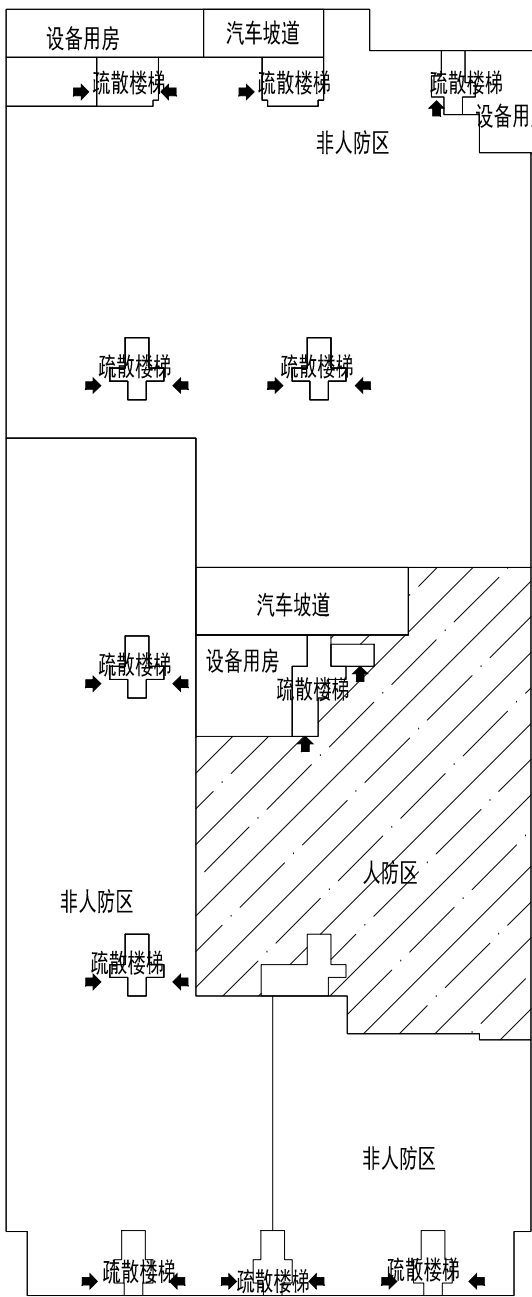

人防分区示意图

地下室平面图

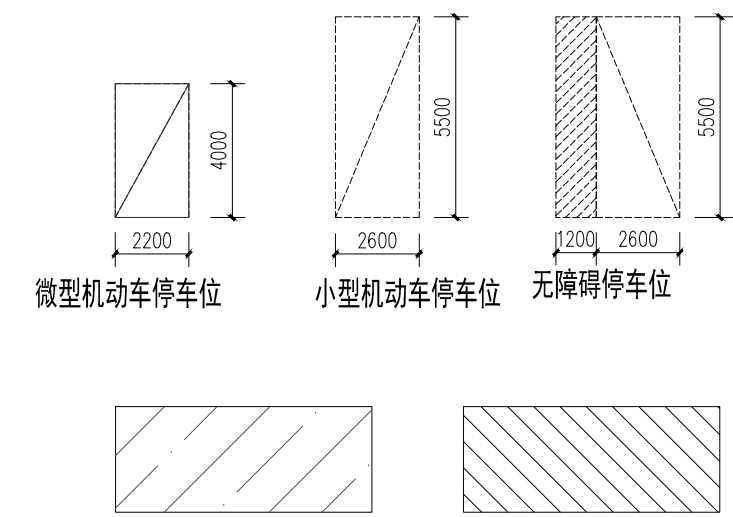

充电桩车位区域

阴影部分为人防区

委托设计方 CLIENT

温州市联大建筑设计有限公司

浙江省温州市新田街1号温州市联大建筑设计有限公司

TEL: (0577) 88078076

FAX: (0577) 88078076

国家建筑工程设计乙级

A23013888

合作单位 COOPERATE

设计签字 SIGNATURE

李 琦 杨晓东 陈 凯 陈 凯 李 琦

校 对 人 李 琦

审 核 人 杨晓东

审 定 人 李 琦

验证签字 VERIFICATION

李 琦 杨晓东 陈 凯 陈 凯 李 琦

建筑专业

结构专业

给排水专业

电气专业

暖通专业

弱电专业

盖 章 栏 SIGNED

温州市联大建筑设计有限公司

建 筑 行 业 (建 筑 工 程) 乙 级 (有 效 期 至 2024 年 10 月 27 日)

浙江省住房和城乡建设厅监制

姓 名: 杨 聪 聪

注 册 号: 3301388-007

有 效 期: 至 2021 年 12 月

项目名称 PROJECT NAME

平阳县鳌江镇永新地块安置房建设项目

子项目名称 SUBPROJECT NAME

图纸名称 DRAWING NAME

地下室平面图

设计阶段 图号 版本号

初步设计阶段 建初-01 01

出图日期 DATE

2020 年 08 月 日

项目编号 PROJECT NO.

2020-10-01

未加盖本公司图章无效

A3