

委托设计方 CLIENT

本图的所有权及其他相关权益均归温州市联大建筑设计有限公司所有，图中所含的任何技术信息均予以保留，未经本公司书面许可，不得复制或向任何第三方透露或披露。否则，本公司将依法追究其法律责任，从速约见。



温州市联大
建筑设计有限公司
浙江省温州市新田园住宅区8组团5幢2楼西首
TEL: (0577) 86078076
FAX: (0577) 86078059

国家建筑工程设计乙级

A23013888

合作单位 COOPERATE

设计签字
SIGNATURE

总工程师 李 琦

结构负责人 杨 凯

设计人 陈 凯

制 图 人 陈 凯

校 对 人 李 琦

审 核 人 陈 凯

审 定 人 李 琦

会 签

建筑专业

结构专业

给排水专业

电气专业

暖通专业

弱电专业

盖 章 栏 SIGNED

温州市联大建筑设计有限公司

浙江省住房和城乡建设厅监制

中华人民共和国一级注册建筑师

姓 名: 杨 聪 聪
注册号: 3301388-007
有效期至: 至 2021年12月

项目名称 PROJECT NAME

平阳县鳌江镇永新地块安置房建设项目

子项目名称 SUBPROJECT NAME

图纸名称 DRAWING NAME

1#~5#楼及辅助用房一层平面图

设计阶段 图号 版本号



初步设计阶段 建初-03 01

出图日期 DATE 项目编号 PROJECT NO.

2020年08月 2020-10-01

未加盖本公司图章无效

A3

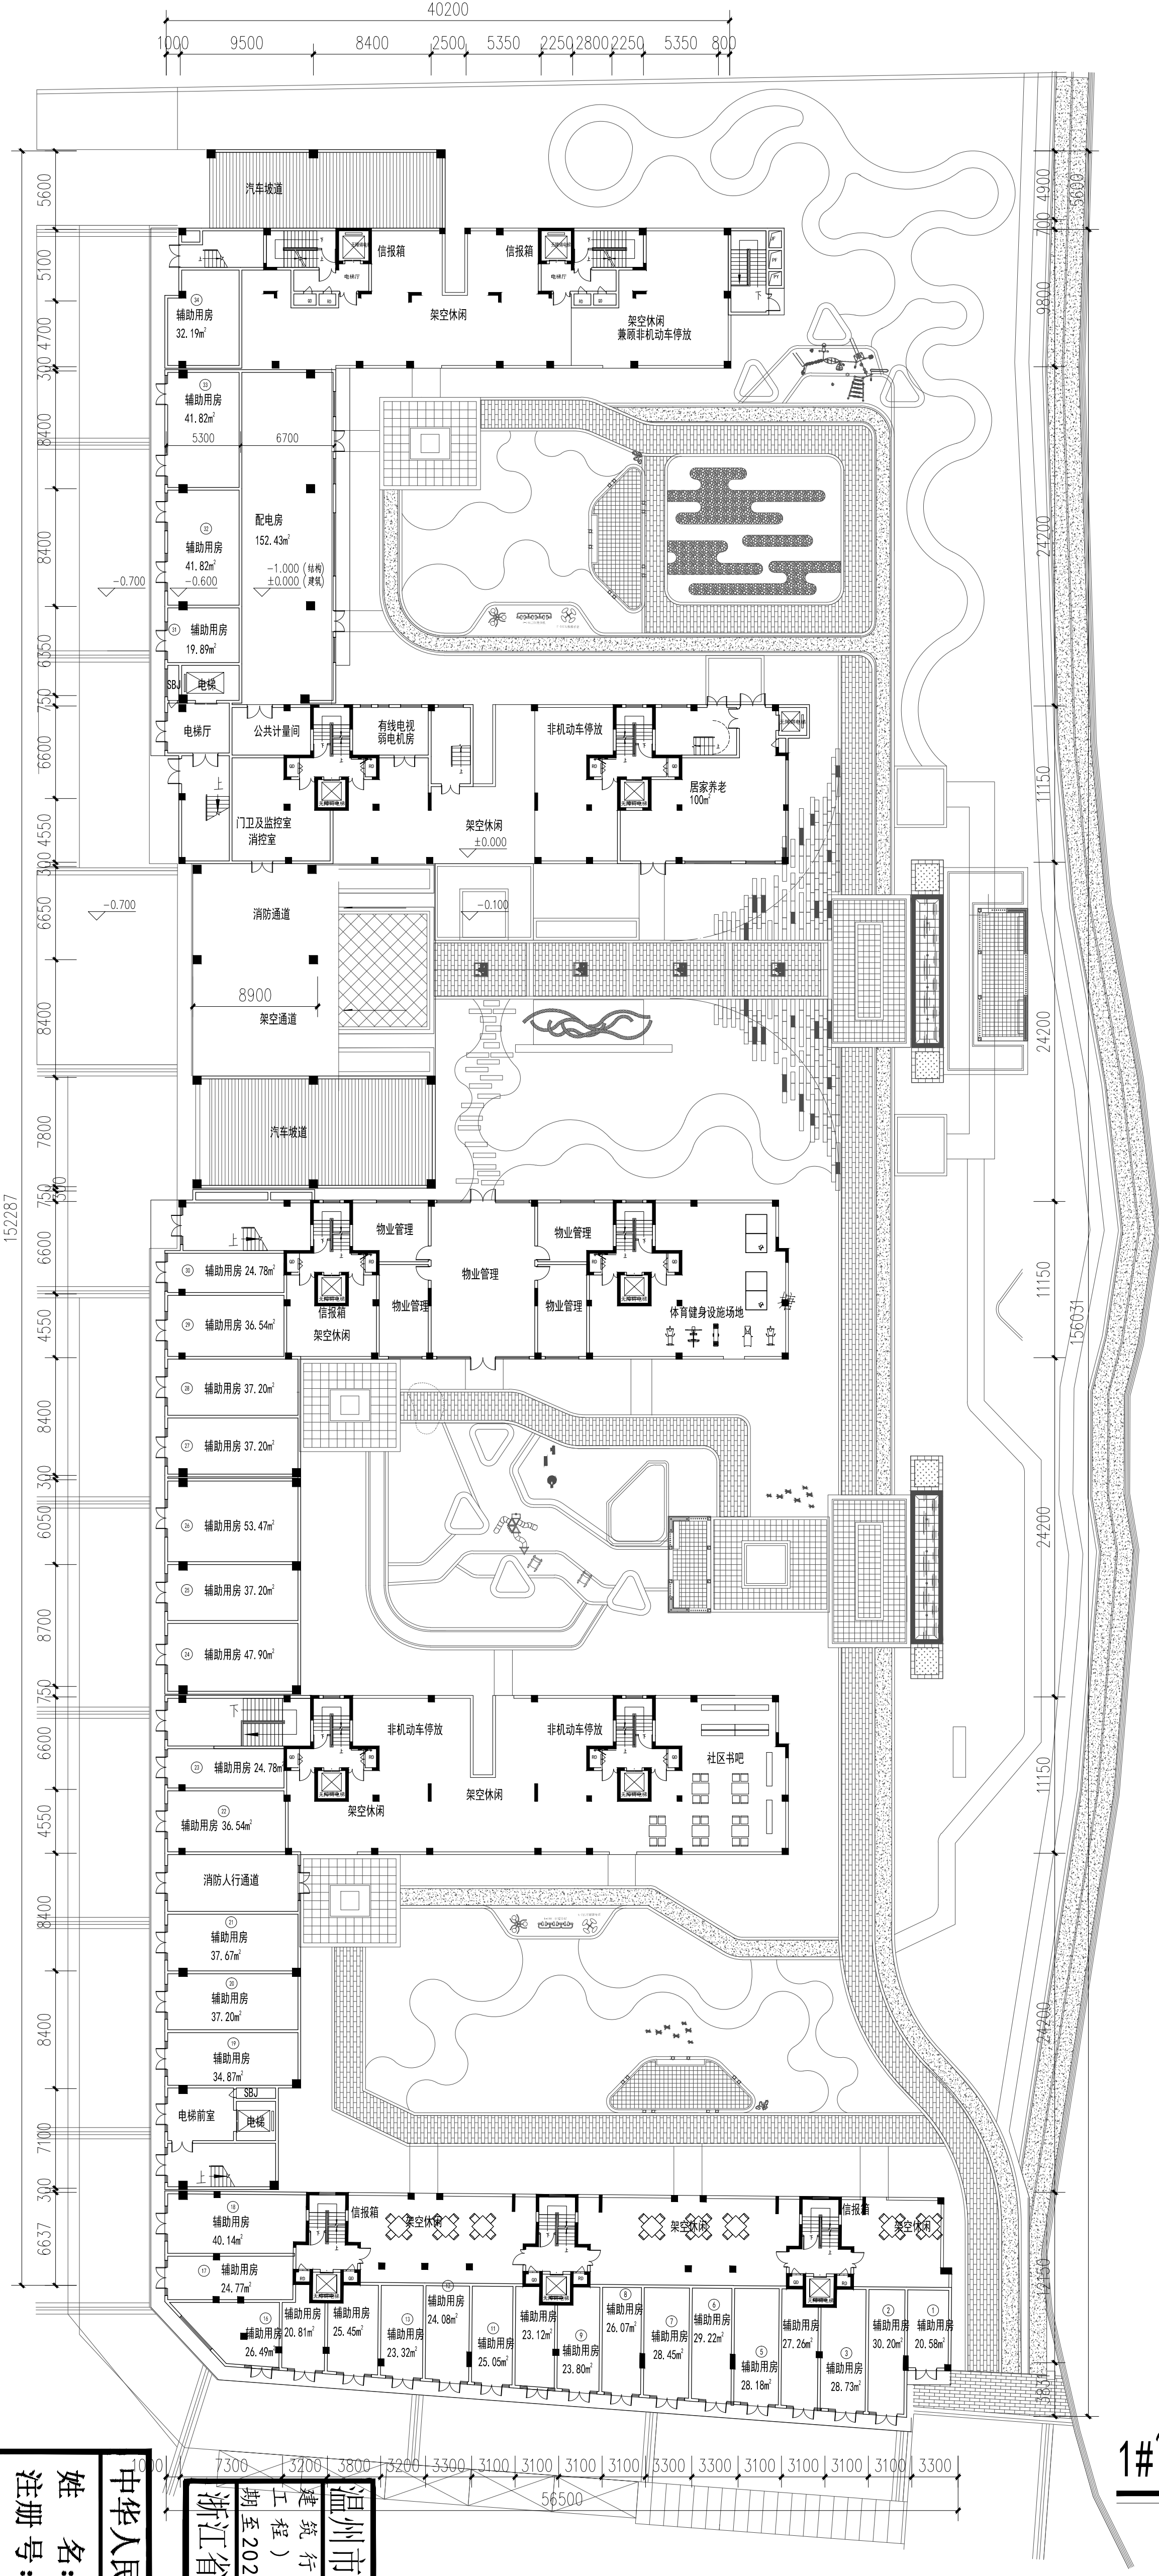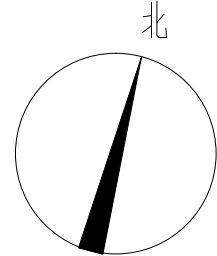

1#~5#楼及辅助用房一层平面图