

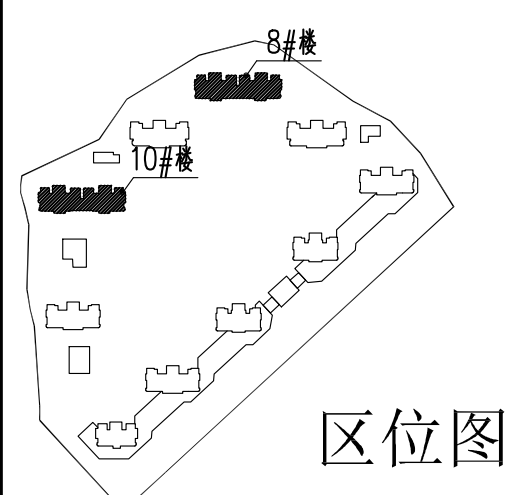


5 90705 28450

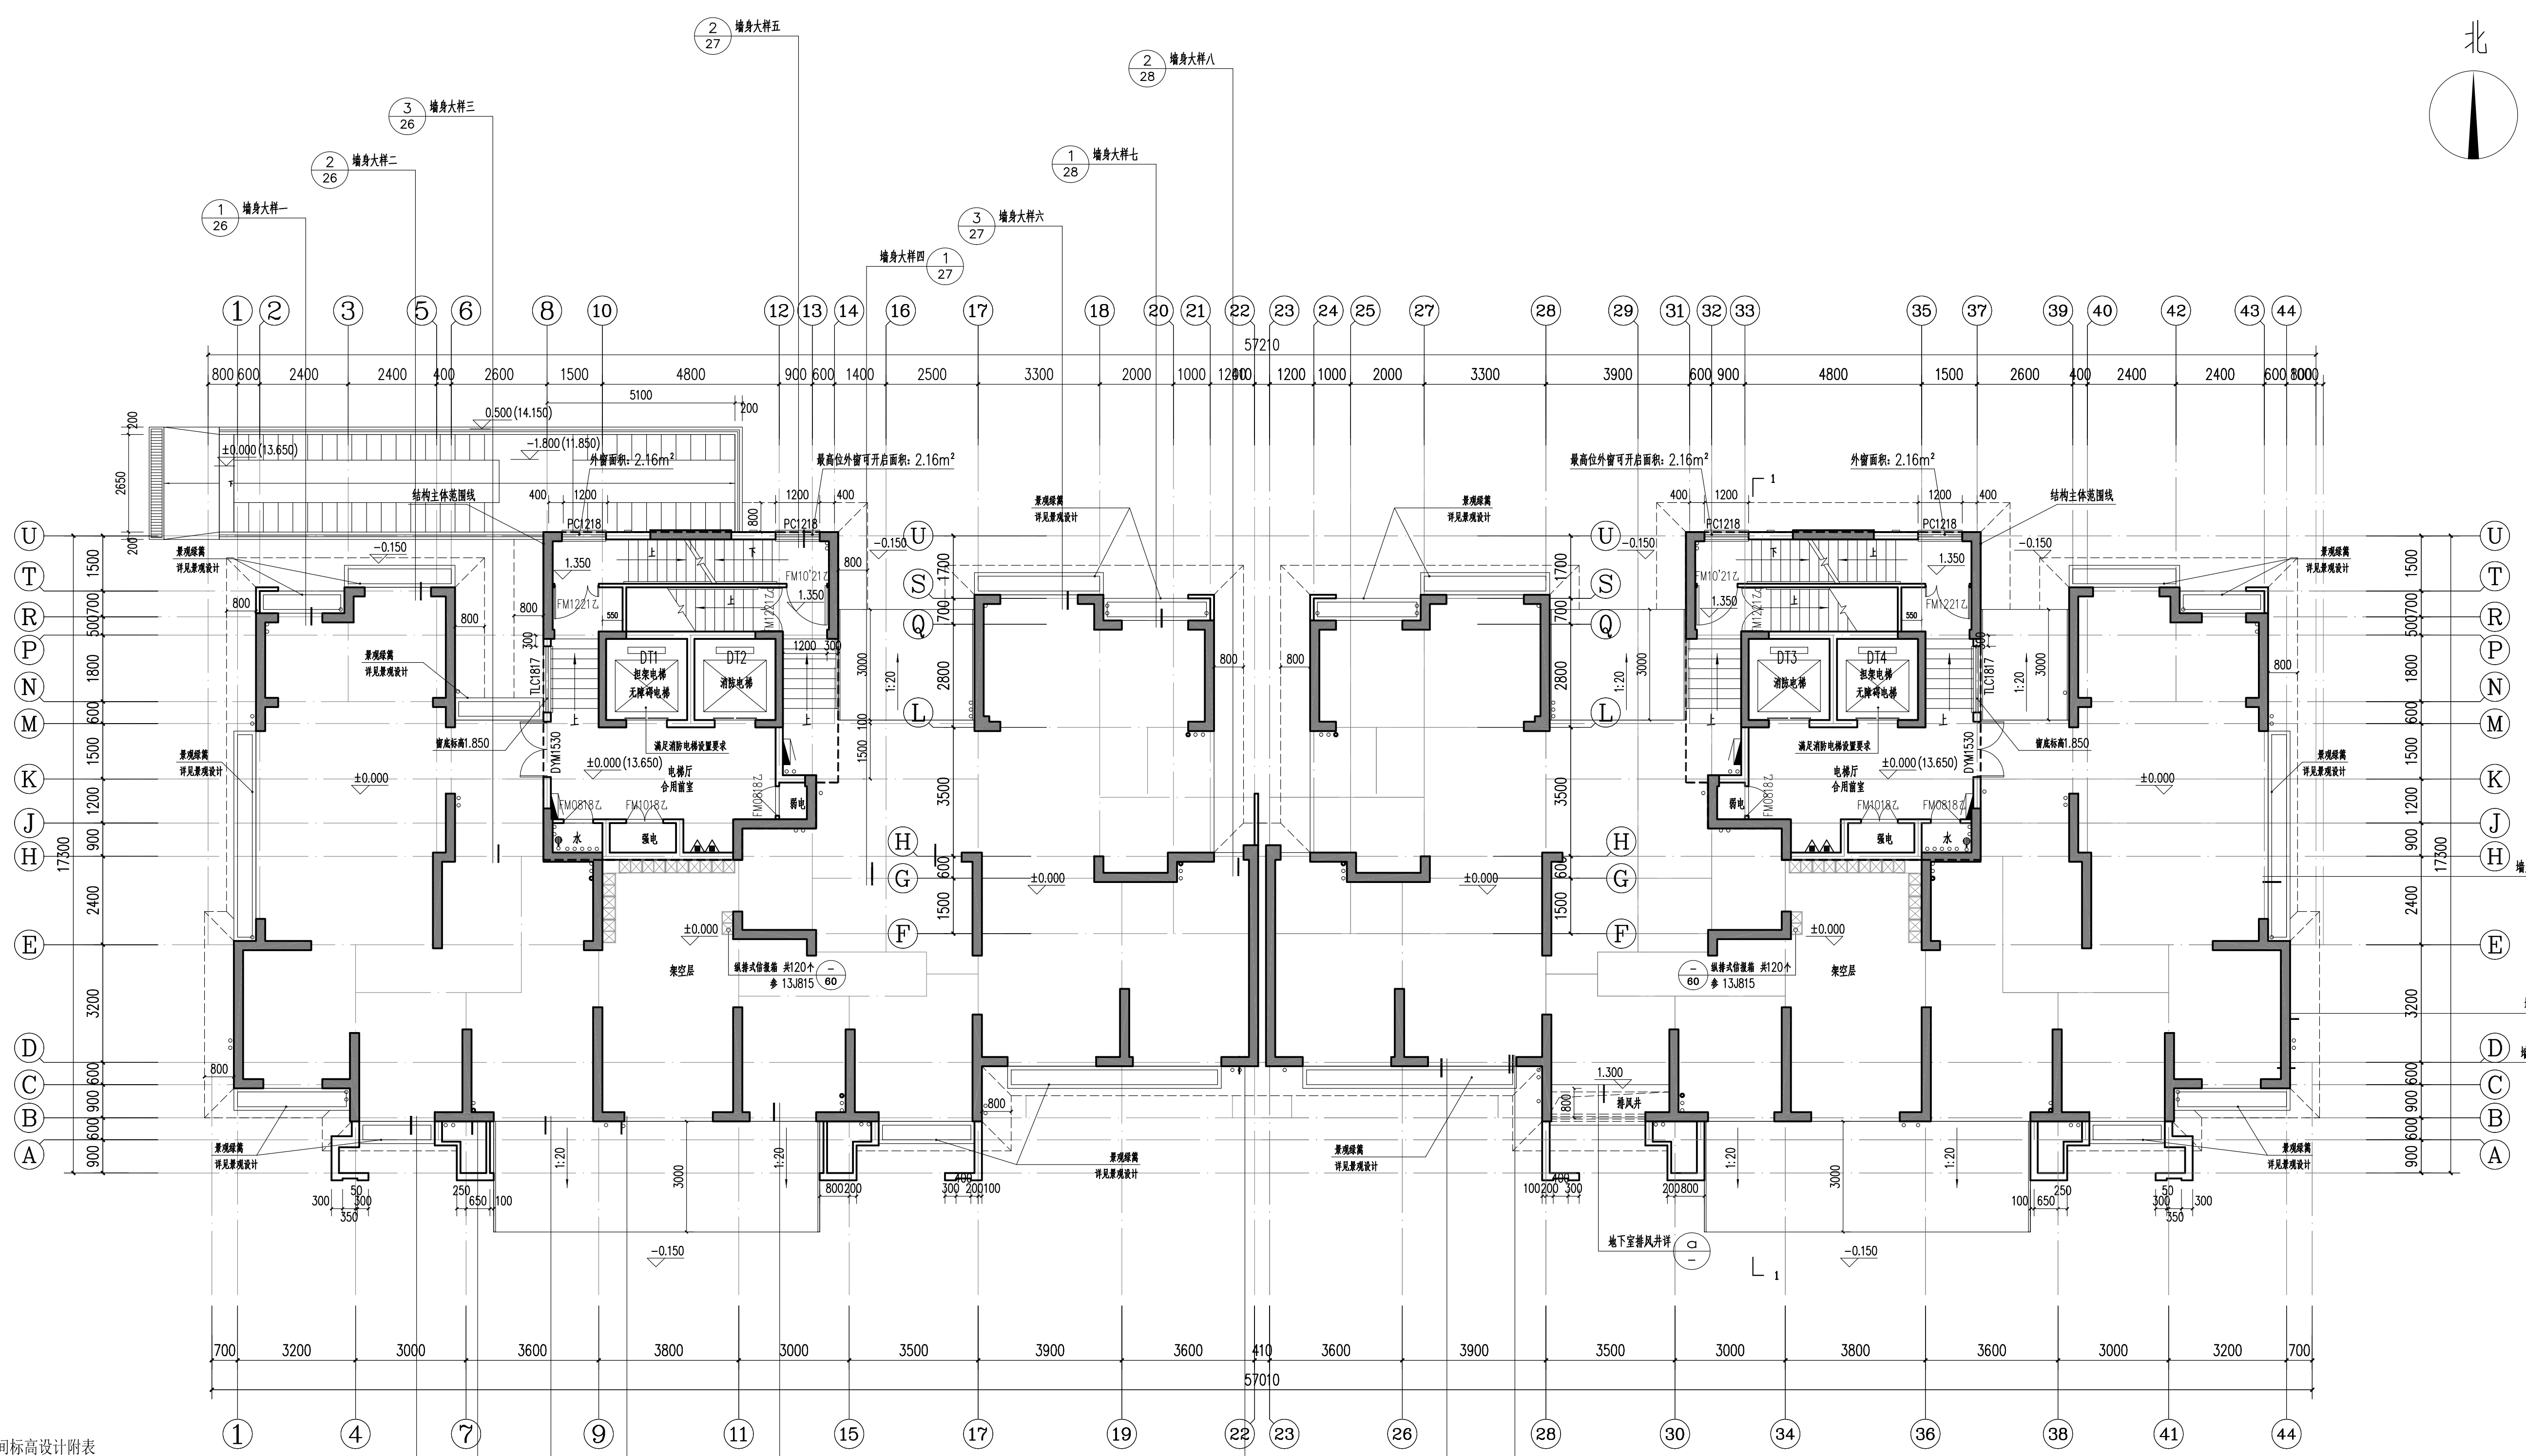


区位图

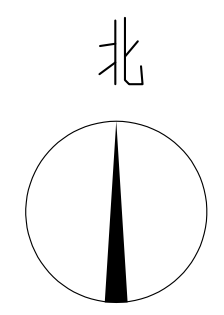

8#楼 一层平面图 1:100

本层建筑面积: 132.14m²

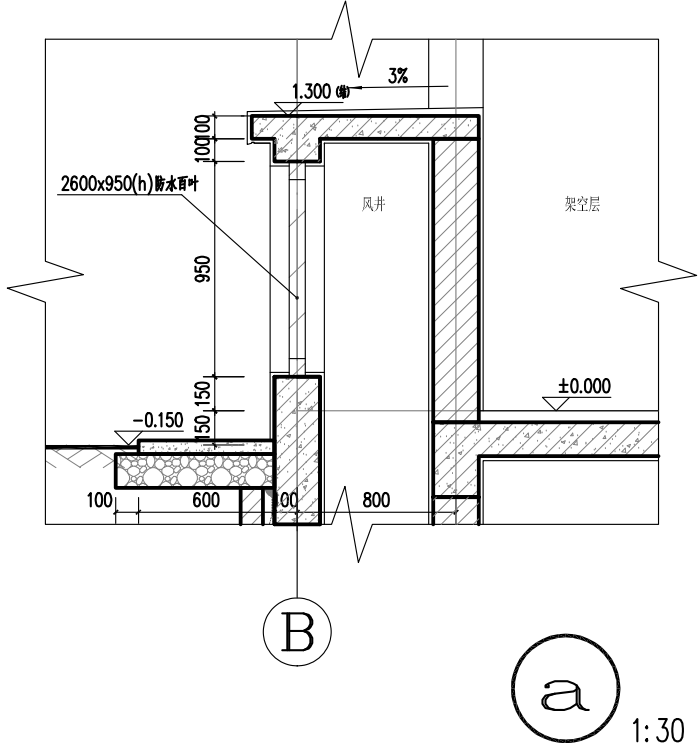

功能空间标高设计附表

部位	建筑完成面标高	结构面标高
电梯厅、前室	H	H-0.050
楼梯间	H	H-0.030
客厅、餐厅、卧室、书房	H	H-0.060
走廊	H-0.010	H-0.050
厨房、卫生间、阳台	H-0.030	H-0.100
设备用房	H	H-0.050
配电房、发电机房、弱电井	H	H-1.000
储藏室/设备房/公共文化用房/计量间	H	H-0.050
屋面	H(±0)	H
地下室	H	H-0.050
地下室设备用房	H	H-0.050

8#

编号	户型	套内面积(不含阳台)	阳台面积/占比	总公摊面积	套型建筑面积	设备平台面积	飘窗面积
J户型	四房二厅二卫	101.02 m²	7.07 m²/6.99%	33.50 m²	141.59 m²	4.92 m²	2.88 m²
D户型	四房二厅一卫	73.79 m²	4.30 m²/5.83%	24.21 m²	102.30 m²	2.95 m²	1.68 m²
G户型	三房二厅二卫	84.00 m²	5.06 m²/6.02%	27.60 m²	116.66 m²	3.27 m²	0 m²

注: 阳台按一半面积计算, 设备平台、飘窗不计入面积。公摊面积含门厅
(此面积仅供参考, 最终以测绘部分面积为准)

中国联合工程有限公司
工程设计综合资质甲级
注册号: 33000033-048
有效期至: 2021年12月

浙江省住房和城乡建设厅监制

中华人民共和国一级注册建筑师
姓名: 喻琨
注册号: 33000033-048
有效期至: 2021年12月

结构	郑大伟	刘大伟
给排水	沈佳	沈佳
电气	葛振波	葛振波
弱电	金焱	金焱
暖通	厉晓燕	厉晓燕
设计	喻琨	喻琨
审核	张荣庆	张荣庆
审定	董传勇	董传勇
标准化	黄桂芳	黄桂芳
校对	喻琨	喻琨
专业负责人	胡燕卿	胡燕卿
设计	徐曼力	徐曼力
建设单位	浙江萌宝岛投资有限公司	
工程名称	平阳县水头镇西北片A-13-1地块安置房工程	
子项名称	8#、10#楼	
图纸名称	8#楼 一层平面图	
项目编号	R2091	专业 建筑
设计阶段	施工图	日期 2020.06.10
图号	R209129-J04	
版本号	0	