


5 9 9 0 7 0 5 3 2 2 5 7 4

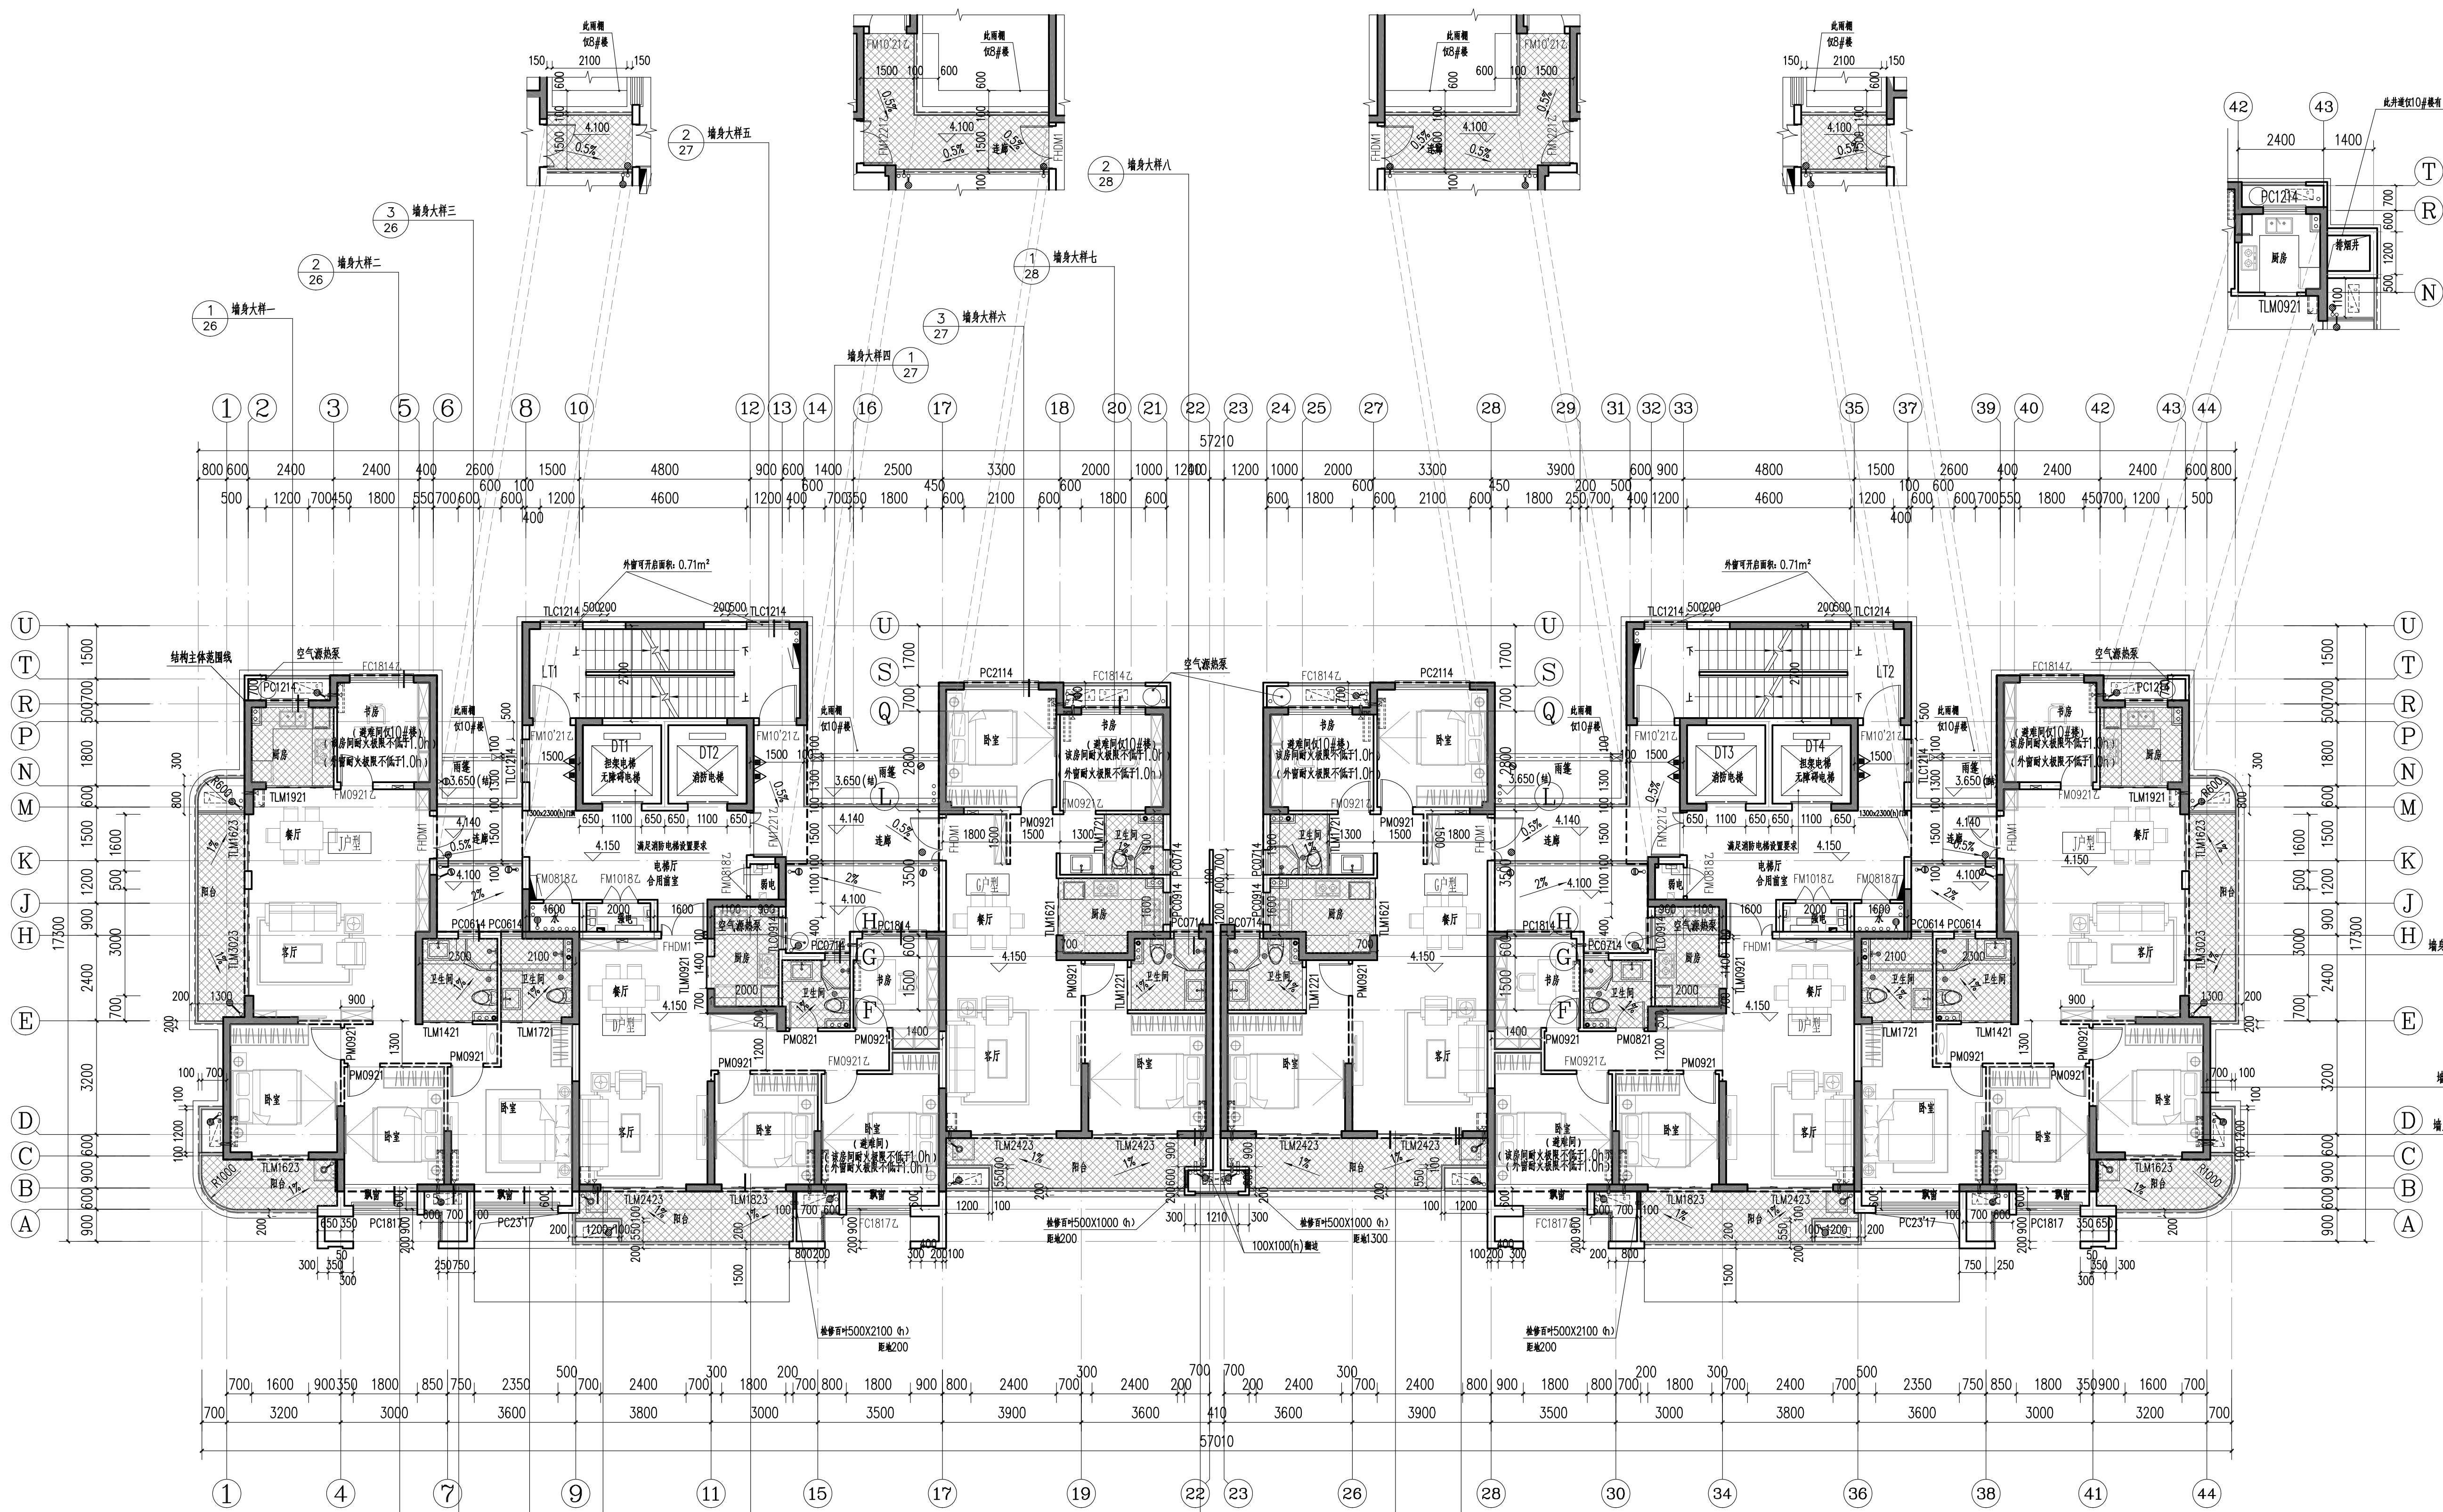

功能空间标高设计附表

部位	建筑完成面标高	结构面标高
电梯厅、前室	H	H-0.050
楼梯间	H	H-0.030
客厅、餐厅、卧室、书房	H	H-0.060
走廊	H-0.010	H-0.050
厨房、卫生间、阳台	H-0.030	H-0.100
综合服务区	H	H-0.050
开闭所、变电所、弱电井、楼梯	H	H-1.000
物业/保安/公共文化用房/计量间	H	H-0.050
屋面	H(±0.000)	H
地下车库	H	H-0.050
地下其他用房	H	H-0.050

8#10#楼 二层平面图 1:100

本层建筑面积: 715.11m²

填充区域结构板标高为 H-0.100

10#

编号	户型	套内面积(不含阳台)	阳台面积/占比	总公摊面积	套型建筑面积	设备平台面积	飘窗面积
J户型	四房二厅二卫	101.02 m ²	7.07 m ² / 6.99%	34.08 m ²	142.16 m ²	4.92 m ²	2.88 m ²
D户型	四房二厅一卫	73.79 m ²	4.30 m ² / 5.83%	24.62 m ²	102.71 m ²	2.95 m ²	1.68 m ²
G户型	三房二厅二卫	84.00 m ²	5.06 m ² / 6.02%	28.08 m ²	117.13 m ²	3.27 m ²	0 m ²

注: 阳台按一半面积计算, 设备平台、飘窗不计入面积。公摊面积含门厅
(此面积仅供参考, 最终以测绘部分面积为准)

8#

编号	户型	套内面积(不含阳台)	阳台面积/占比	总公摊面积	套型建筑面积	设备平台面积	飘窗面积
J户型	四房二厅二卫	101.02 m ²	7.07 m ² / 6.99%	33.50 m ²	141.59 m ²	4.92 m ²	2.88 m ²
D户型	四房二厅一卫	73.79 m ²	4.30 m ² / 5.83%	24.21 m ²	102.30 m ²	2.95 m ²	1.68 m ²
G户型	三房二厅二卫	84.00 m ²	5.06 m ² / 6.02%	27.60 m ²	116.66 m ²	3.27 m ²	0 m ²

注: 阳台按一半面积计算, 设备平台、飘窗不计入面积。公摊面积含门厅
(此面积仅供参考, 最终以测绘部分面积为准)

盖章区

中国联合工程有限公司
工程设计综合资质甲级
注册号: 33000033-048
有效期至2023年2月24日
浙江省住房和城乡建设厅监制

中华人民共和国一级注册建筑师
姓名: 喻琨
注册号: 33000033-048
有效期至2021年12月

本图加盖本公司公章有效, 否则无效

会 签 栏		
结构	郑大伟	郑大伟
给排水	沈佳	沈佳
电气	葛璐骏	葛璐骏
弱电	金焱	金焱
暖通	厉晓燕	厉晓燕

签字栏	项目设计	审定	审核	标准化	校对	专业负责人	设计
喻琨	张荣庆	董传勇	黄桂芳	喻琨	胡燕卿	徐夏力	徐夏力

建设单位	浙江萌宠岛投资有限公司
工程名称	平阳县水头镇西北片A-13-1地块安置房工程
子项名称	8#、10#楼
图纸名称	二层平面图
项目编号	R2091
设计阶段	施工图
图号	R209129-J06
版本	0