


5 900705 3396704

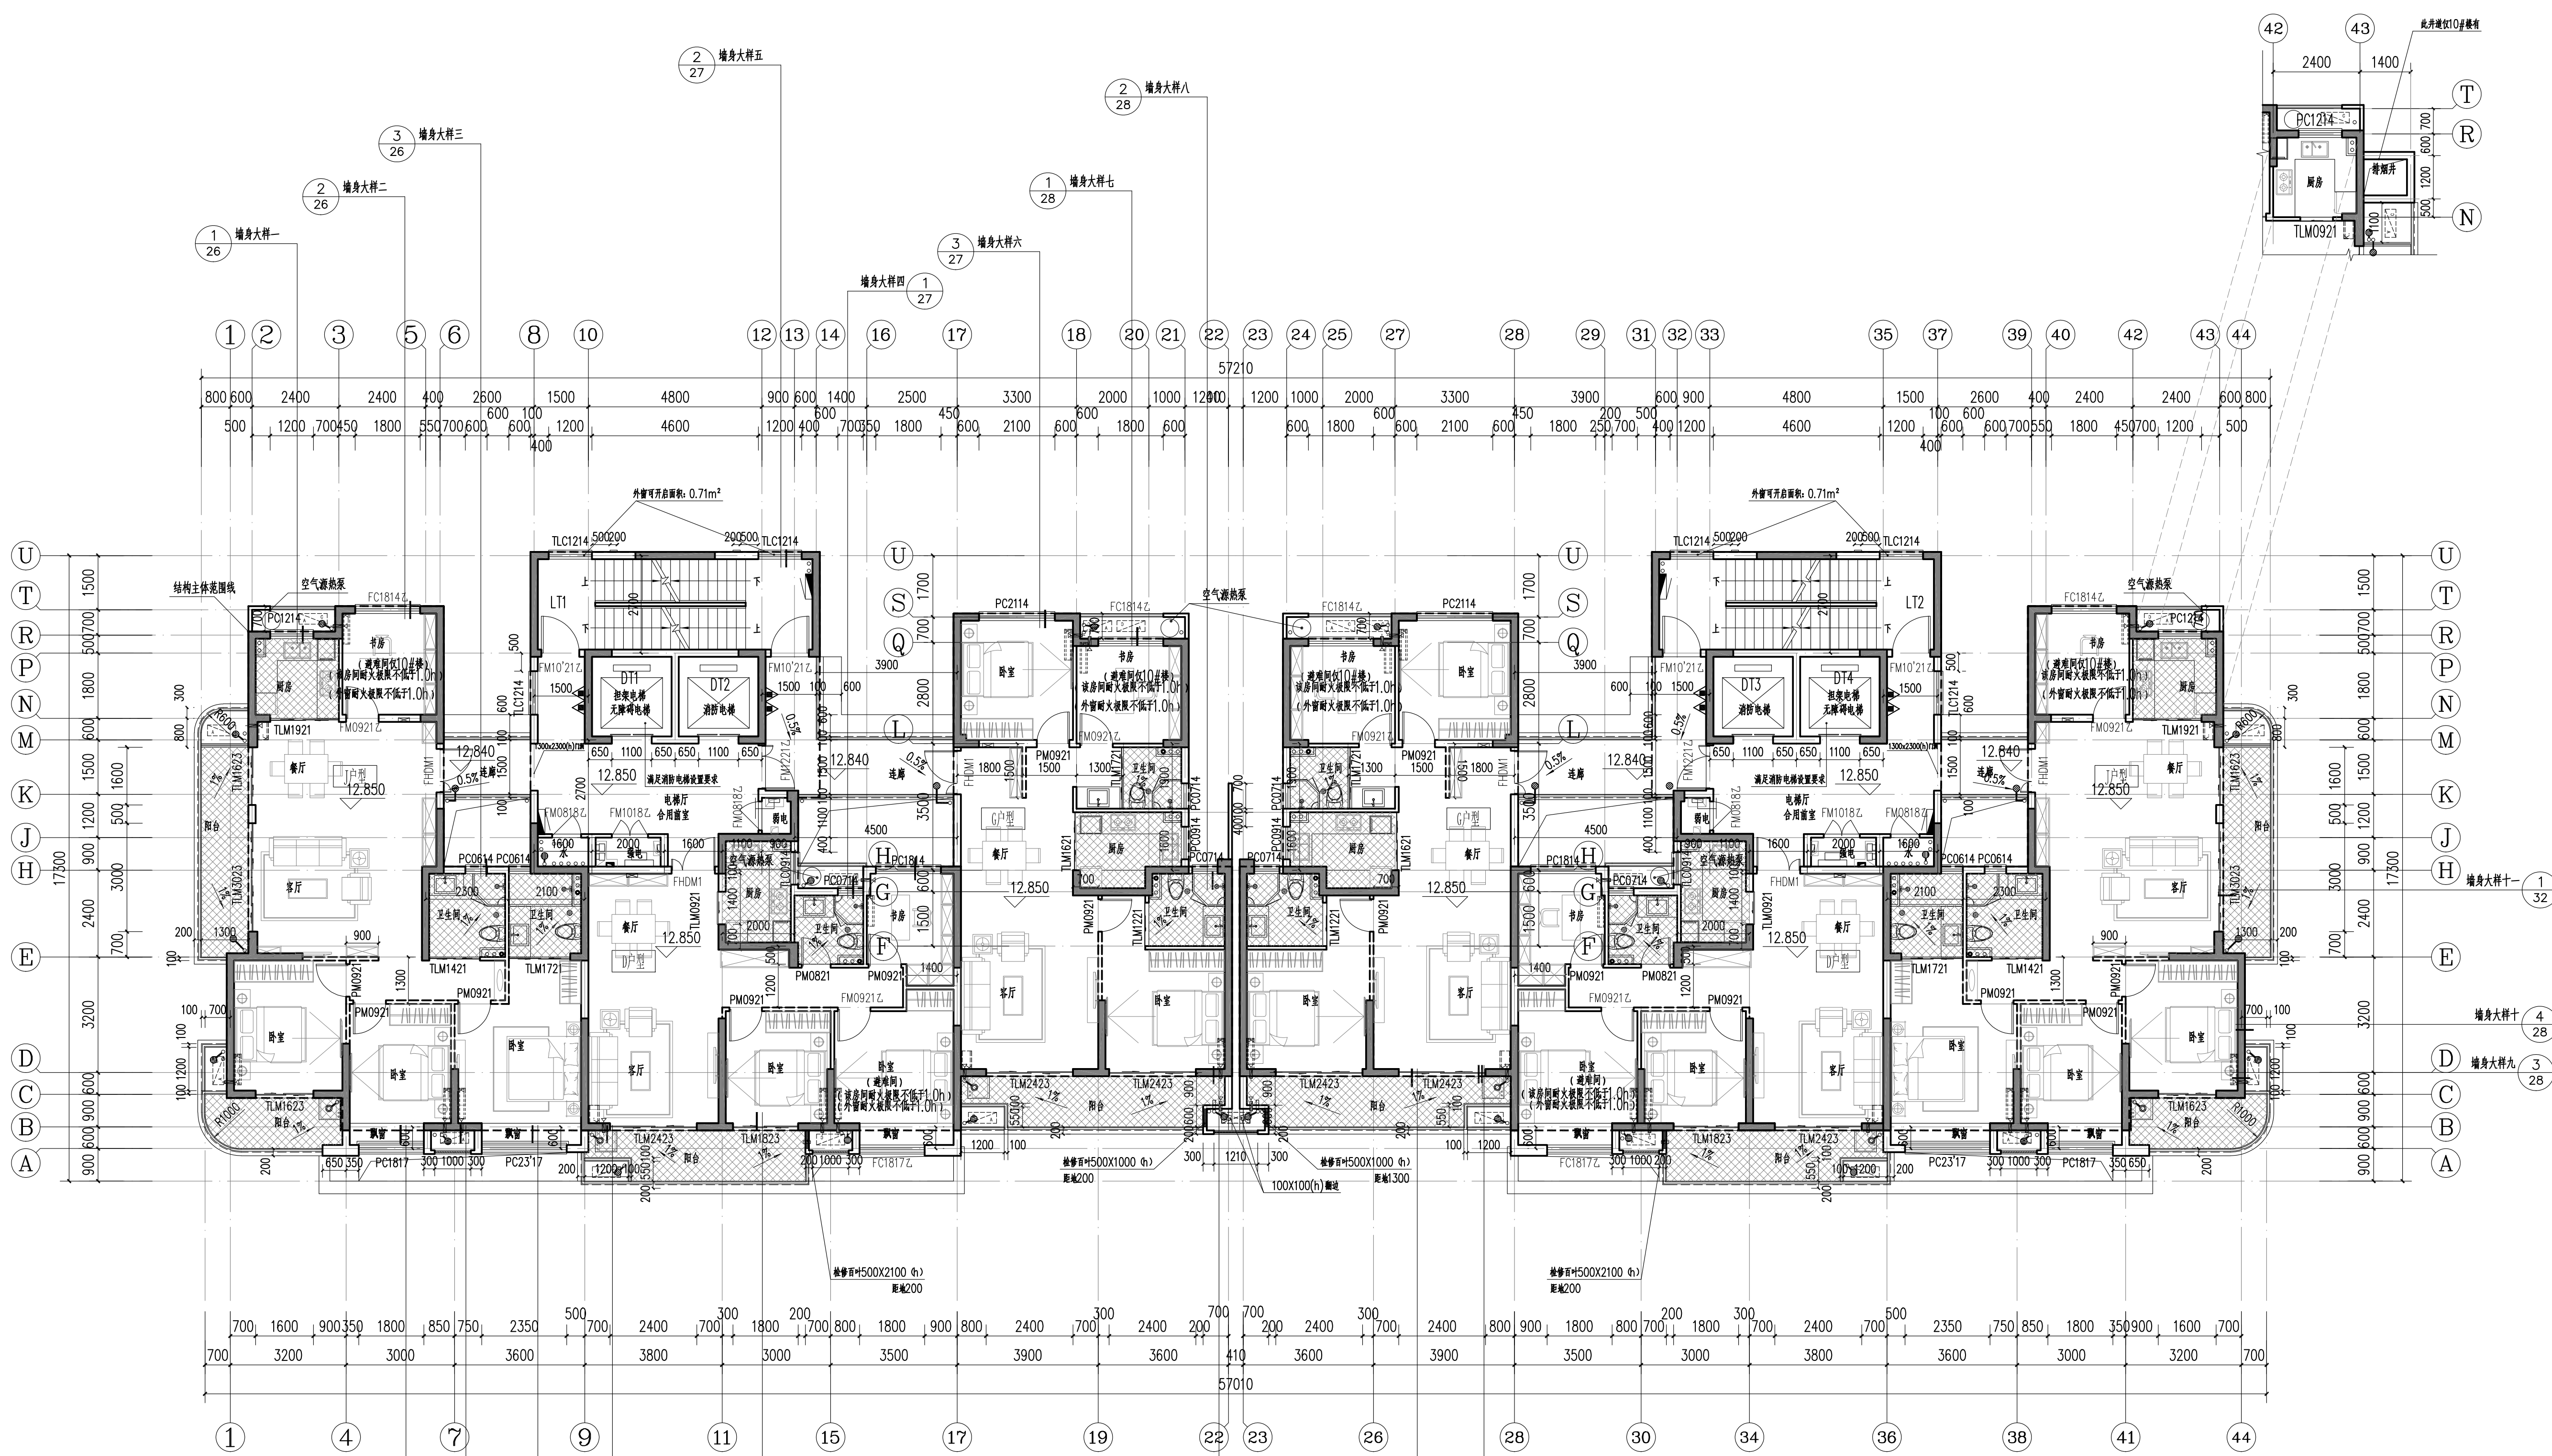

功能空间标高设计附表

楼层	建筑完成面标高	结构面标高
电梯厅、前室	H	H-0.050
楼梯间	H	H-0.030
客厅、餐厅、卧室、书房	H	H-0.060
走廊	H-0.010	H-0.050
厨房、卫生间、阳台	H-0.030	H-0.100
综合服务区	H	H-0.050
开闭所、变电所、弱电井、楼梯	H	H-1.000
物业/保安/公共文化用房/计量间	H	H-0.050
屋面	H(±0.000)	H
地下车库	H	H-0.050
地下其他用房	H	H-0.050

8#10#楼 五层平面图 1:100

本层建筑面积: 715.11m²

填充区域结构板标高为 H-0.100

10#


编号	户型	套内面积(不含阳台)	阳台面积/占比	总公摊面积	套型建筑面积	设备平台面积	飘窗面积
J户型	四房二厅二卫	101.02 m ²	7.07 m ² / 6.99%	34.08 m ²	142.16 m ²	4.92 m ²	2.88 m ²
D户型	四房二厅一卫	73.79 m ²	4.30 m ² / 5.83%	24.62 m ²	102.71 m ²	2.95 m ²	1.68 m ²
G户型	三房二厅二卫	84.00 m ²	5.06 m ² / 6.02%	28.08 m ²	117.13 m ²	3.27 m ²	0 m ²

注: 阳台按一半面积计算, 设备平台、飘窗不计入面积。公摊面积含门厅
(此面积仅供参考, 最终以测绘部分面积为准)

8#

编号	户型	套内面积(不含阳台)	阳台面积/占比	总公摊面积	套型建筑面积	设备平台面积	飘窗面积
J户型	四房二厅二卫	101.02 m ²	7.07 m ² / 6.99%	33.50 m ²	141.59 m ²	4.92 m ²	2.88 m ²
D户型	四房二厅一卫	73.79 m ²	4.30 m ² / 5.83%	24.21 m ²	102.30 m ²	2.95 m ²	1.68 m ²
G户型	三房二厅二卫	84.00 m ²	5.06 m ² / 6.02%	27.60 m ²	116.66 m ²	3.27 m ²	0 m ²

注: 阳台按一半面积计算, 设备平台、飘窗不计入面积。公摊面积含门厅
(此面积仅供参考, 最终以测绘部分面积为准)

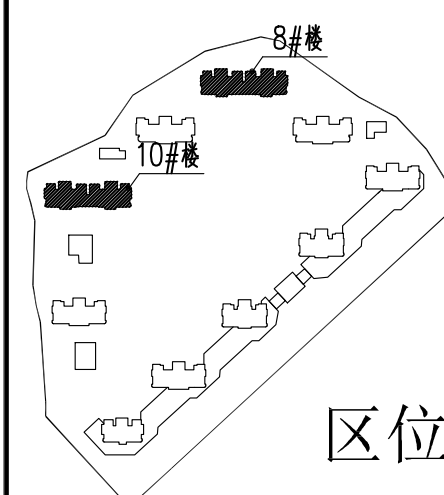

区位图

盖章区

中国联合工程有限公司
工程设计综合资质甲级
注册证号: NO A133000033
浙江省住房和城乡建设厅监制

中华人民共和国一级注册建筑师
姓名: 喻琨
注册号: 3300003-048
有效期至: 至2021年12月

本图加盖本公司公章有效, 否则一律无效

会 签 栏				
结构	郑大伟	郑大伟		
给排水	沈佳	沈佳		
电气	葛振波	葛振波		
弱电	金焱	金焱		
暖通	厉晓燕	厉晓燕		

签 字 栏	
项目总设	喻琨
审 定	张荣庆
审 核	董传勇
标 准 化	
校 对	黄桂芳
专业负责人	喻琨
	胡燕卿
设 计	徐夏力

建设单位	浙江萌宠岛投资有限公司
工程名称	平阳县水头镇西北片A-13-1地块安置房工程
子项名称	8#、10#楼
图纸名称	五层平面图
项目编号	R2091
设计阶段	施工图
图号	R209129-J09
版本	0