


5 91774 93647

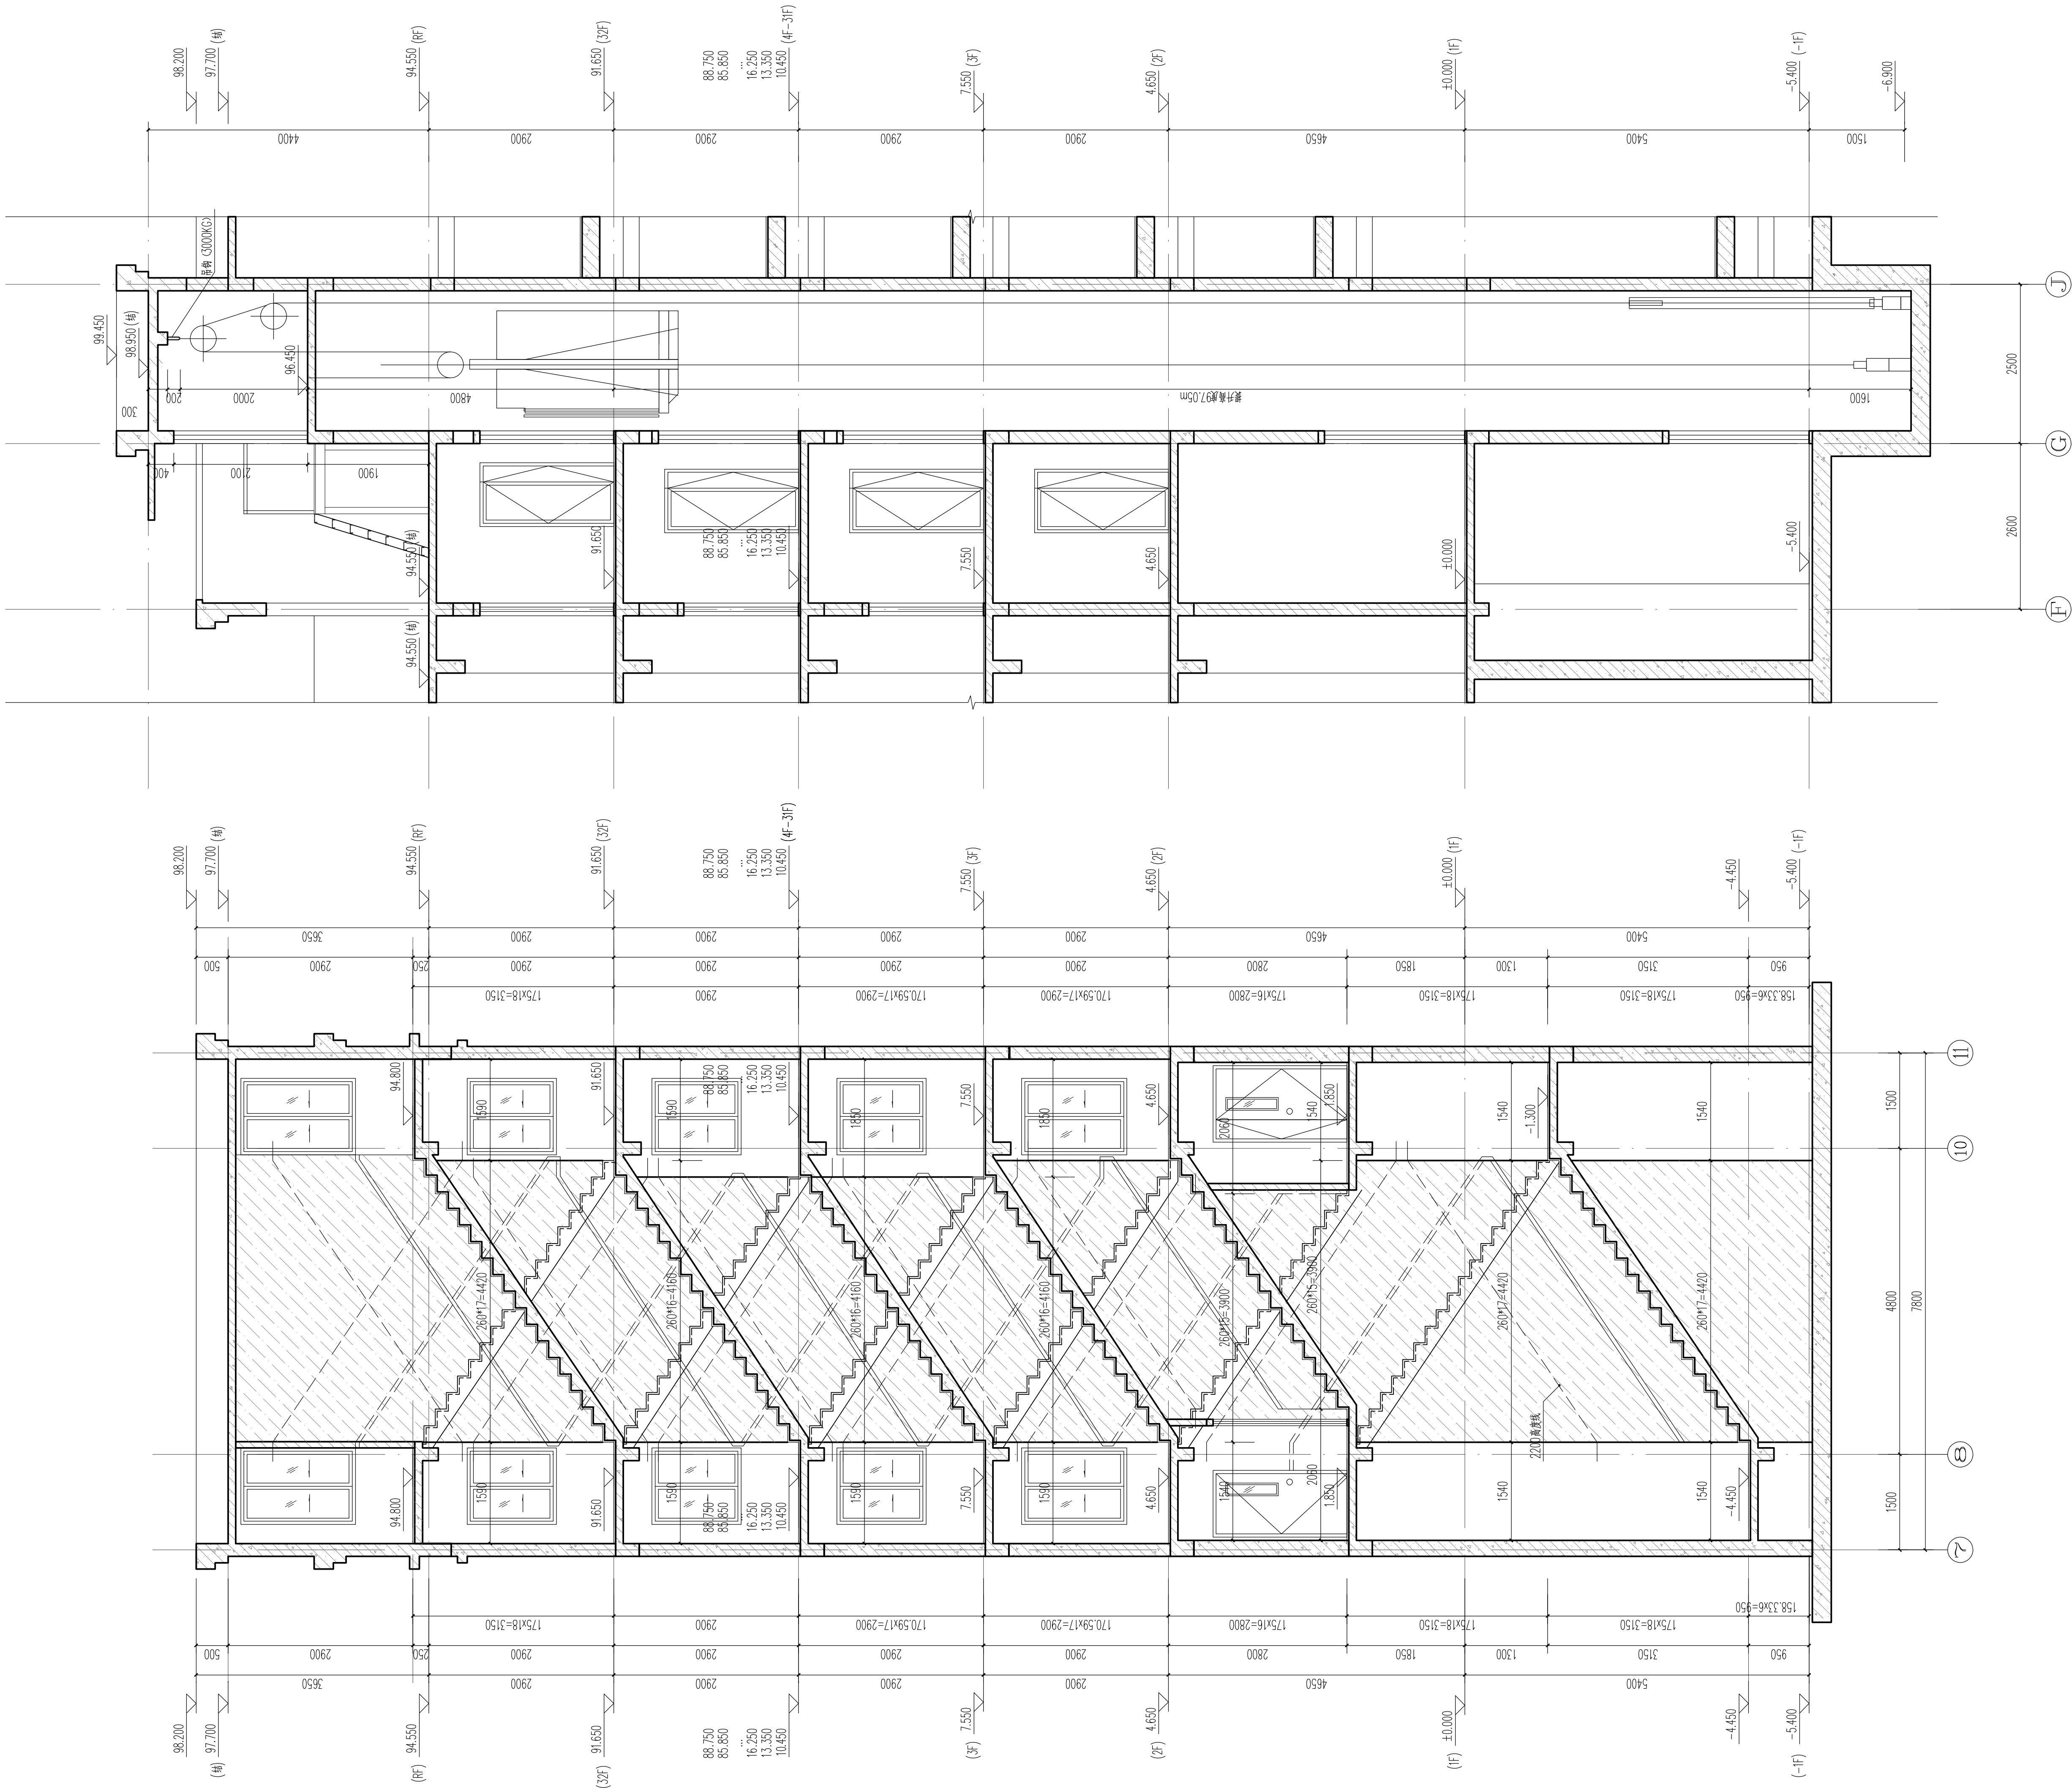

1#楼核心筒 b-b剖面图 1:50

5#楼核心筒 a-a剖面图 1:50

中国联合工程有限公司
CHINA UNITED ENGINEERING CORPORATION LIMITED
工程设计证书编号 A133000033

1#楼核心筒 b-b剖面图 1:50

嘉善区

中国联合工程有限公司
工程设计综合资质甲级(★NO A133000033)
有效期至2023年2月24日
浙江省住房和城乡建设厅监制

中华人民共和国一级注册建筑师
姓名：喻琨
注册号：3300003-048
有效期至：2021年12月

会签栏

专业	姓名	签字
结构	郑大伟	郑大伟
给排水	沈佳	沈佳
电气	葛瑞骏	葛瑞骏
弱电	金锦	金锦
暖通	厉晓燕	厉晓燕

签字栏

项目	姓名	签字
项目设计	喻琨	喻琨
审定	张荣庆	张荣庆
审核	董传勇	董传勇
标准化	黄桂芳	黄桂芳
校对	喻琨	喻琨
专业负责人	胡燕卿	胡燕卿
设计	胡燕卿	胡燕卿

建设单位：浙江南苑岛投资有限公司

工程名称：平湖县水头镇西北片A-13-1-1地块安置房工程

子项名称：5#楼

图纸名称：核心筒放大图（三）

项目编号：R2091 专业：建筑

设计阶段：施工图 日期：2020.06.10

图号：R2091Z6-J16

版本：0

