

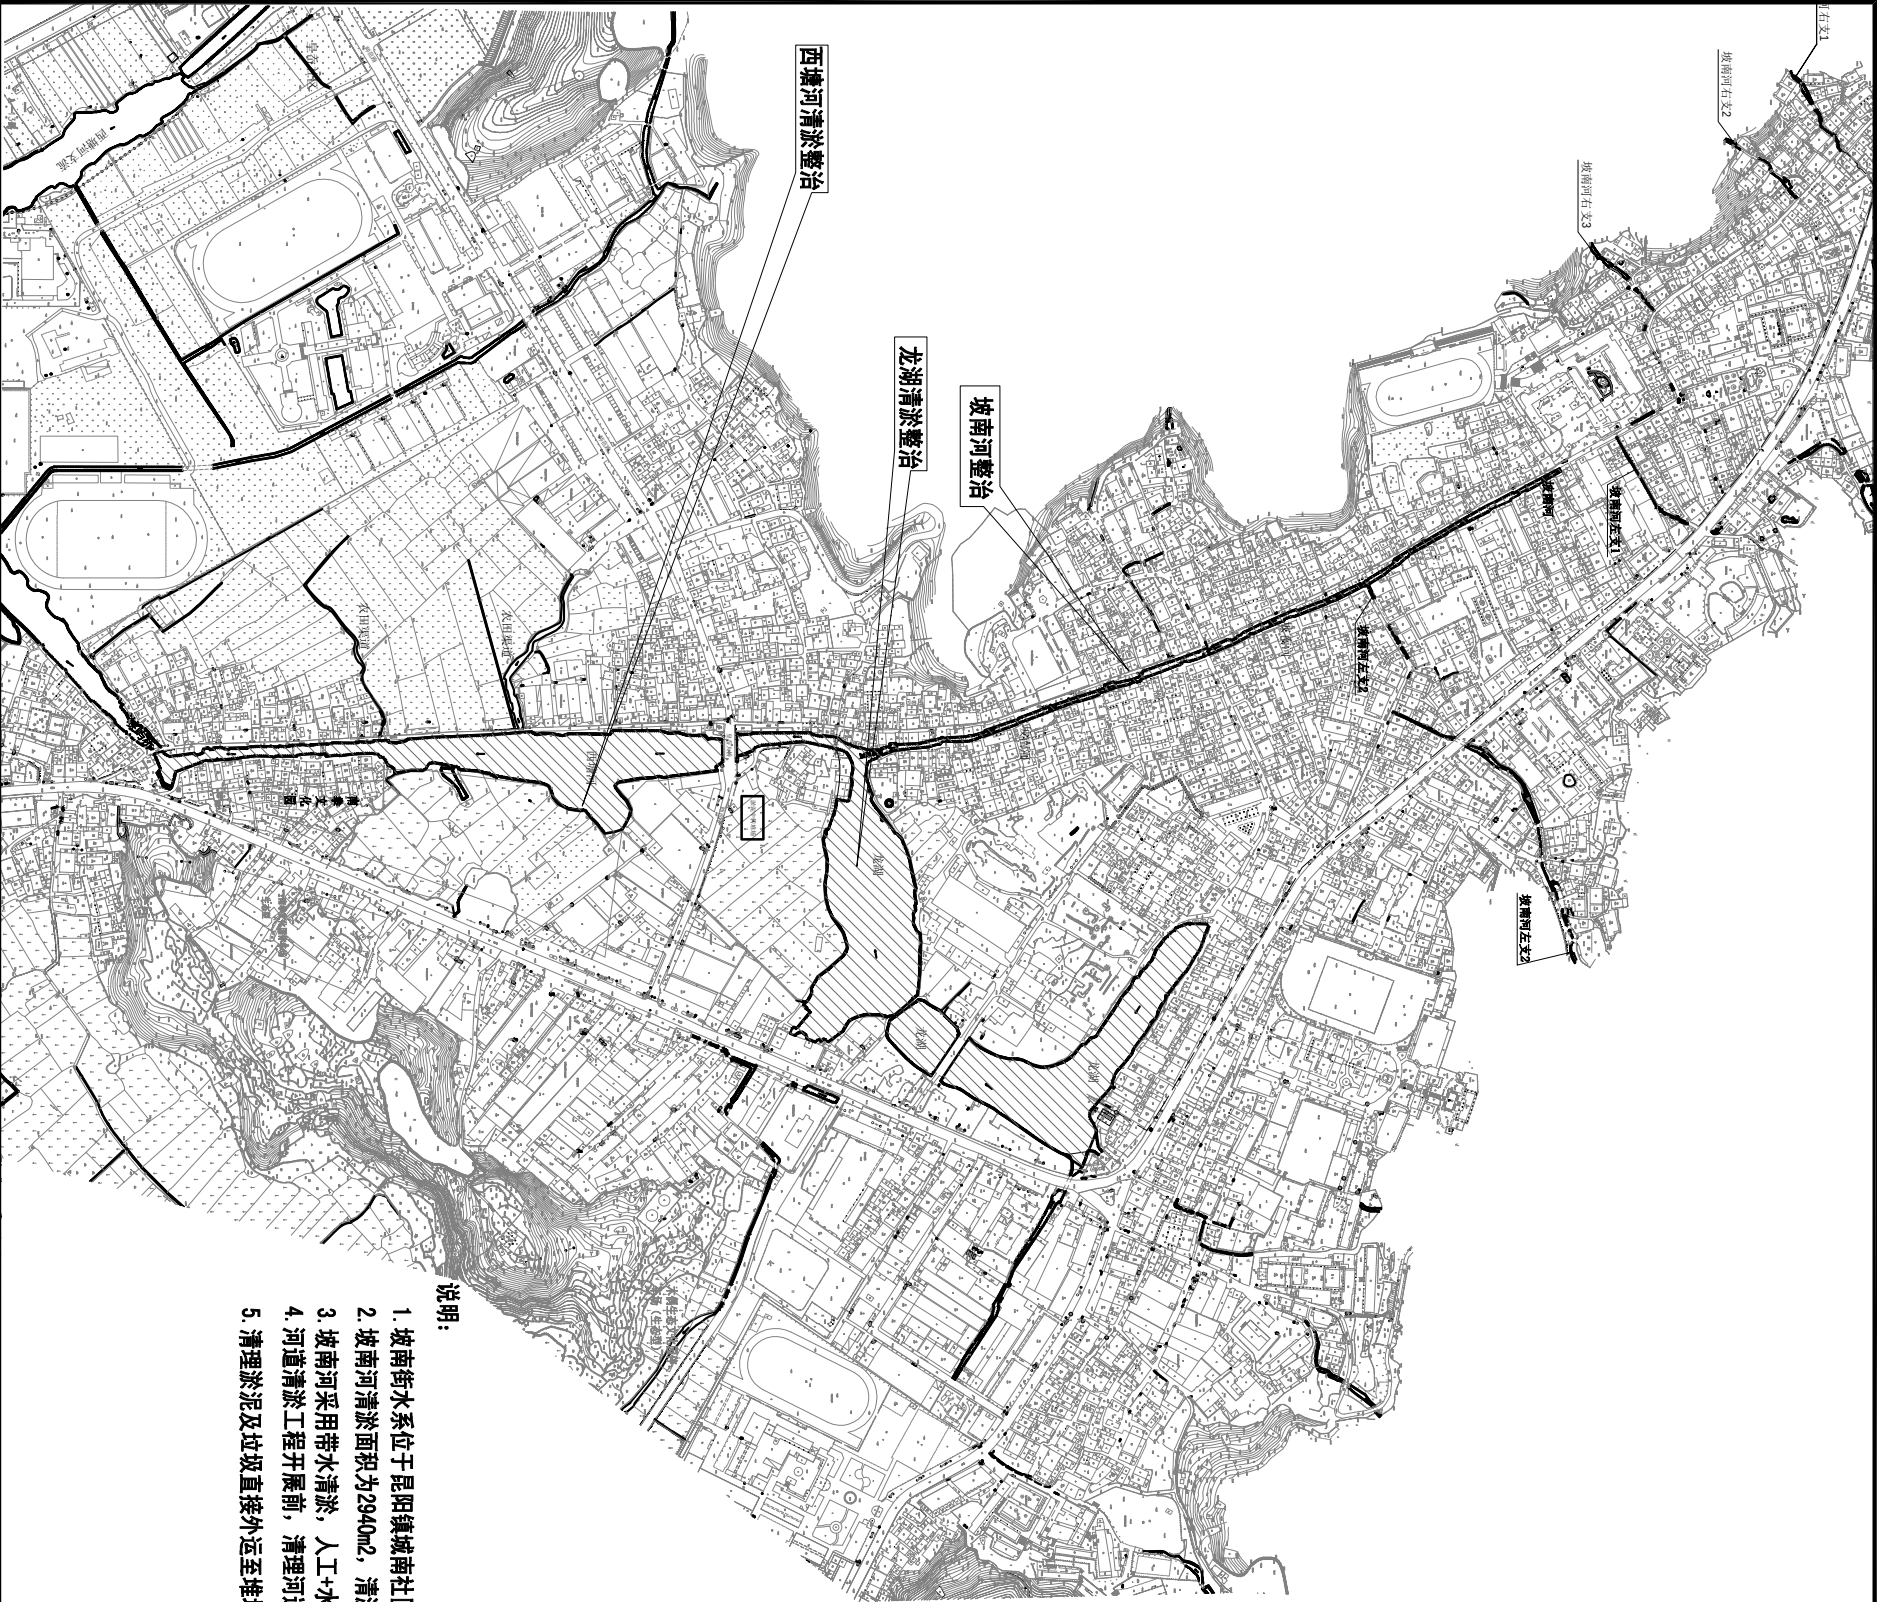


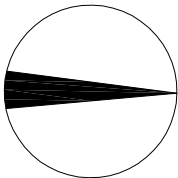

说明:

1. 坡南河水系位于昆阳镇城南社区，由坡南河、西塘河组成。其中西塘河包括龙湖段以及皇岙大桥至峡峙桥段组成。
2. 坡南河清淤面积为2940m²，清淤量为2940m³；龙湖段清淤面积32127m²，清淤量64255m³；西塘河峡峙桥段清淤面积15006m²，清淤量为30016m³。
3. 坡南河采用带水清淤，人工+水下泵清淤结合；龙湖段采用船+水下泵清淤；西塘河峡峙桥采用半边围堰人工+泥浆泵清淤。
4. 河道清淤工程开展前，清理河道水面及周边的垃圾和生物残体。
5. 清理淤泥及垃圾直接外运至堆场 或者至中转堆泥场集中后再外运。

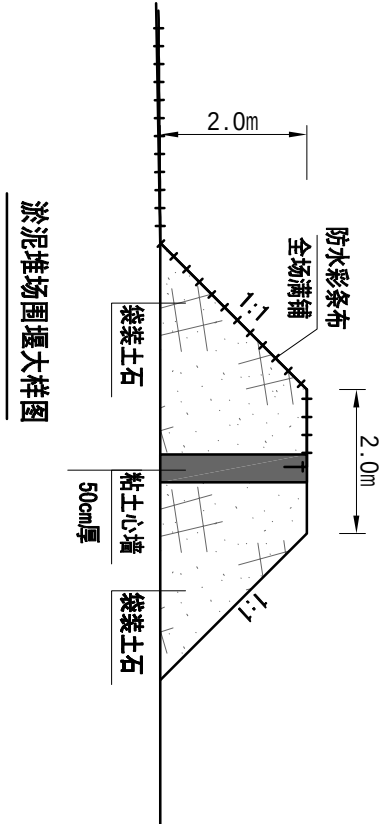

设计阶段		可研设计	比例	分示	综合		
 中普设计有限公司 ZHONGYU DESIGN CO.,LTD..	建设单位	平阳县横阳市政园林建设有限公司	图纸名称	清淤工程总平面图	设计	专业负责	审核
	工程名称	坡南河水系生态修复工程	专业	排水	资质证书编号	甲级:A144003251	校核
						项目负责人	审定
							日期
							图号
							2020. 09
							附图10