


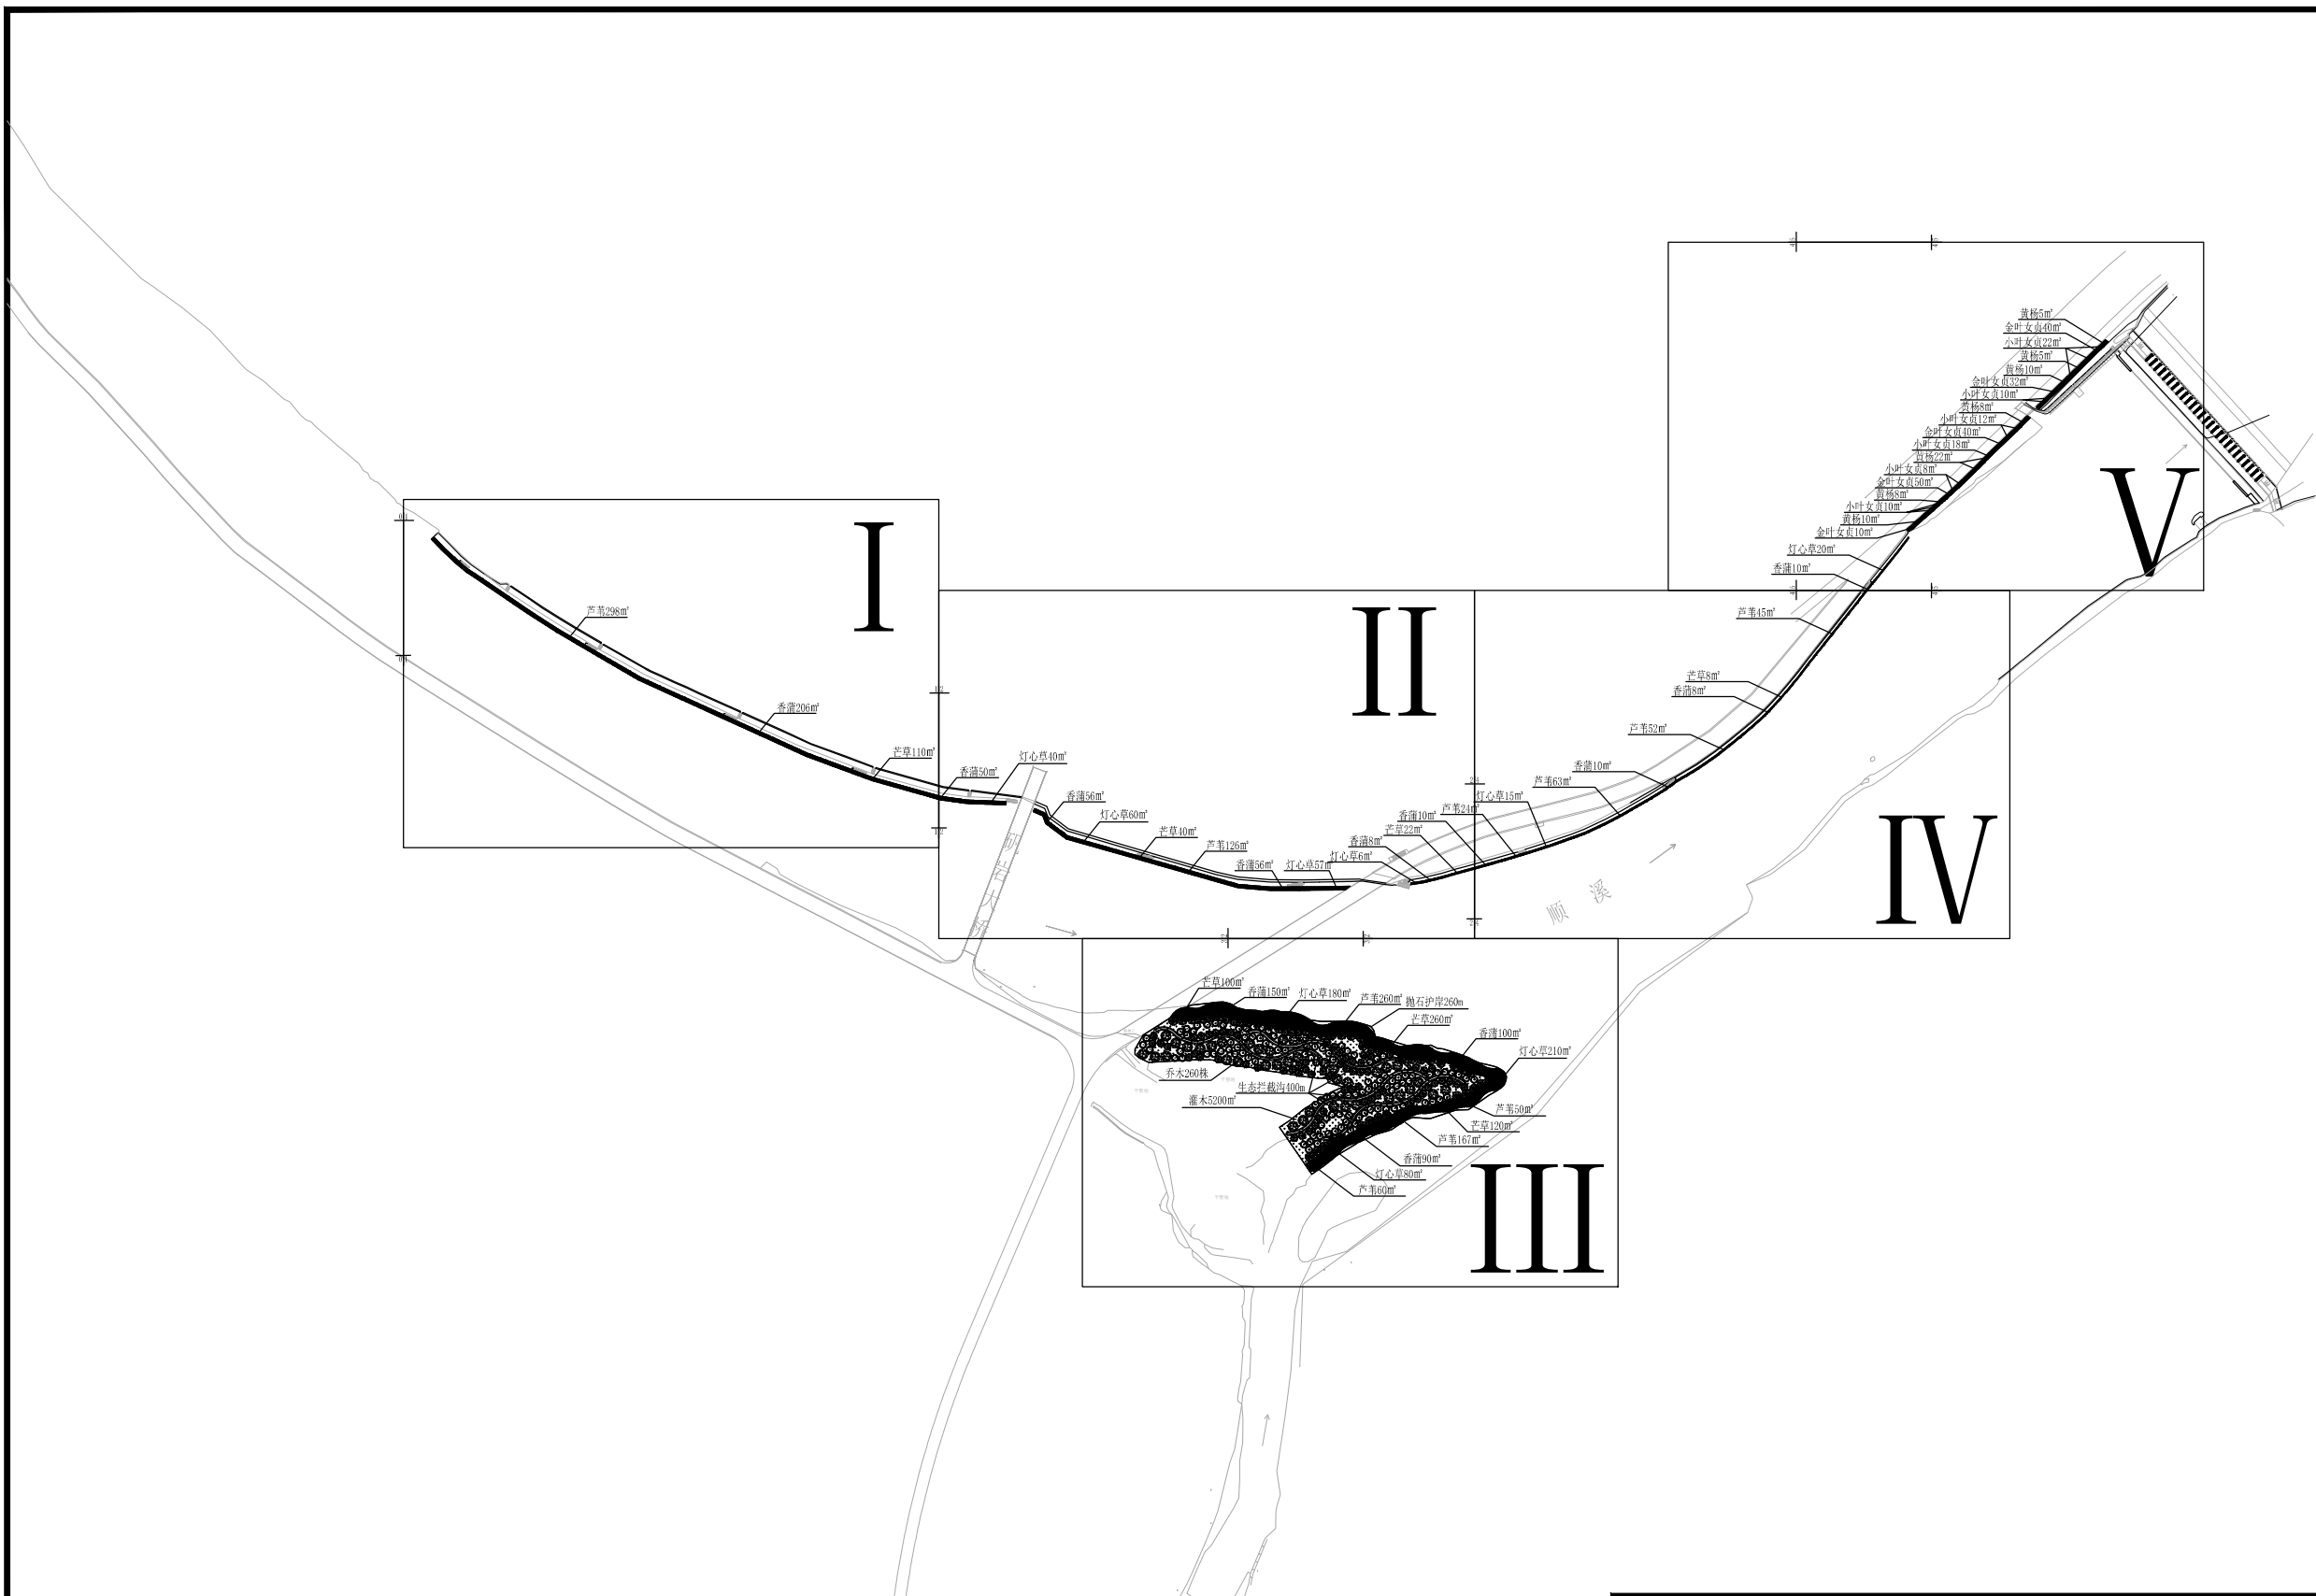


图例:

	香蒲		红叶李
	芦苇		落叶杉
	香蒲		池杉
	芦苇		垂柳
	小叶女贞		黄杨
	金叶女贞		

说明:
1、图中高程、尺寸及坐标以米为单位;
2、施工时如遇生态治理与现状道路构筑物或大型乔木冲突,可根据河道实际情况适当调整,避开河道附属设施。

五十丈水源地总平面图 1:4000

图纸名称 TITLE	五十丈水源地总平面图	审 核 Reviewed by	
工程名称 PROJECT	平阳县五十丈水源地生态缓冲带修复项目	校 对 Checked by	
采 购 人 PURCHASER	温州市生态环境局平阳分局	设 计 Design	
设计阶段 PHASE	初步设计	制 图 Drawn by	
设计单位 DESIGN UNIT	杭州晨航环境工程有限公司	日 期 Date	2020. 12. 10
备 注 栏 NOTE		图 号 Drawing No.	设1-01

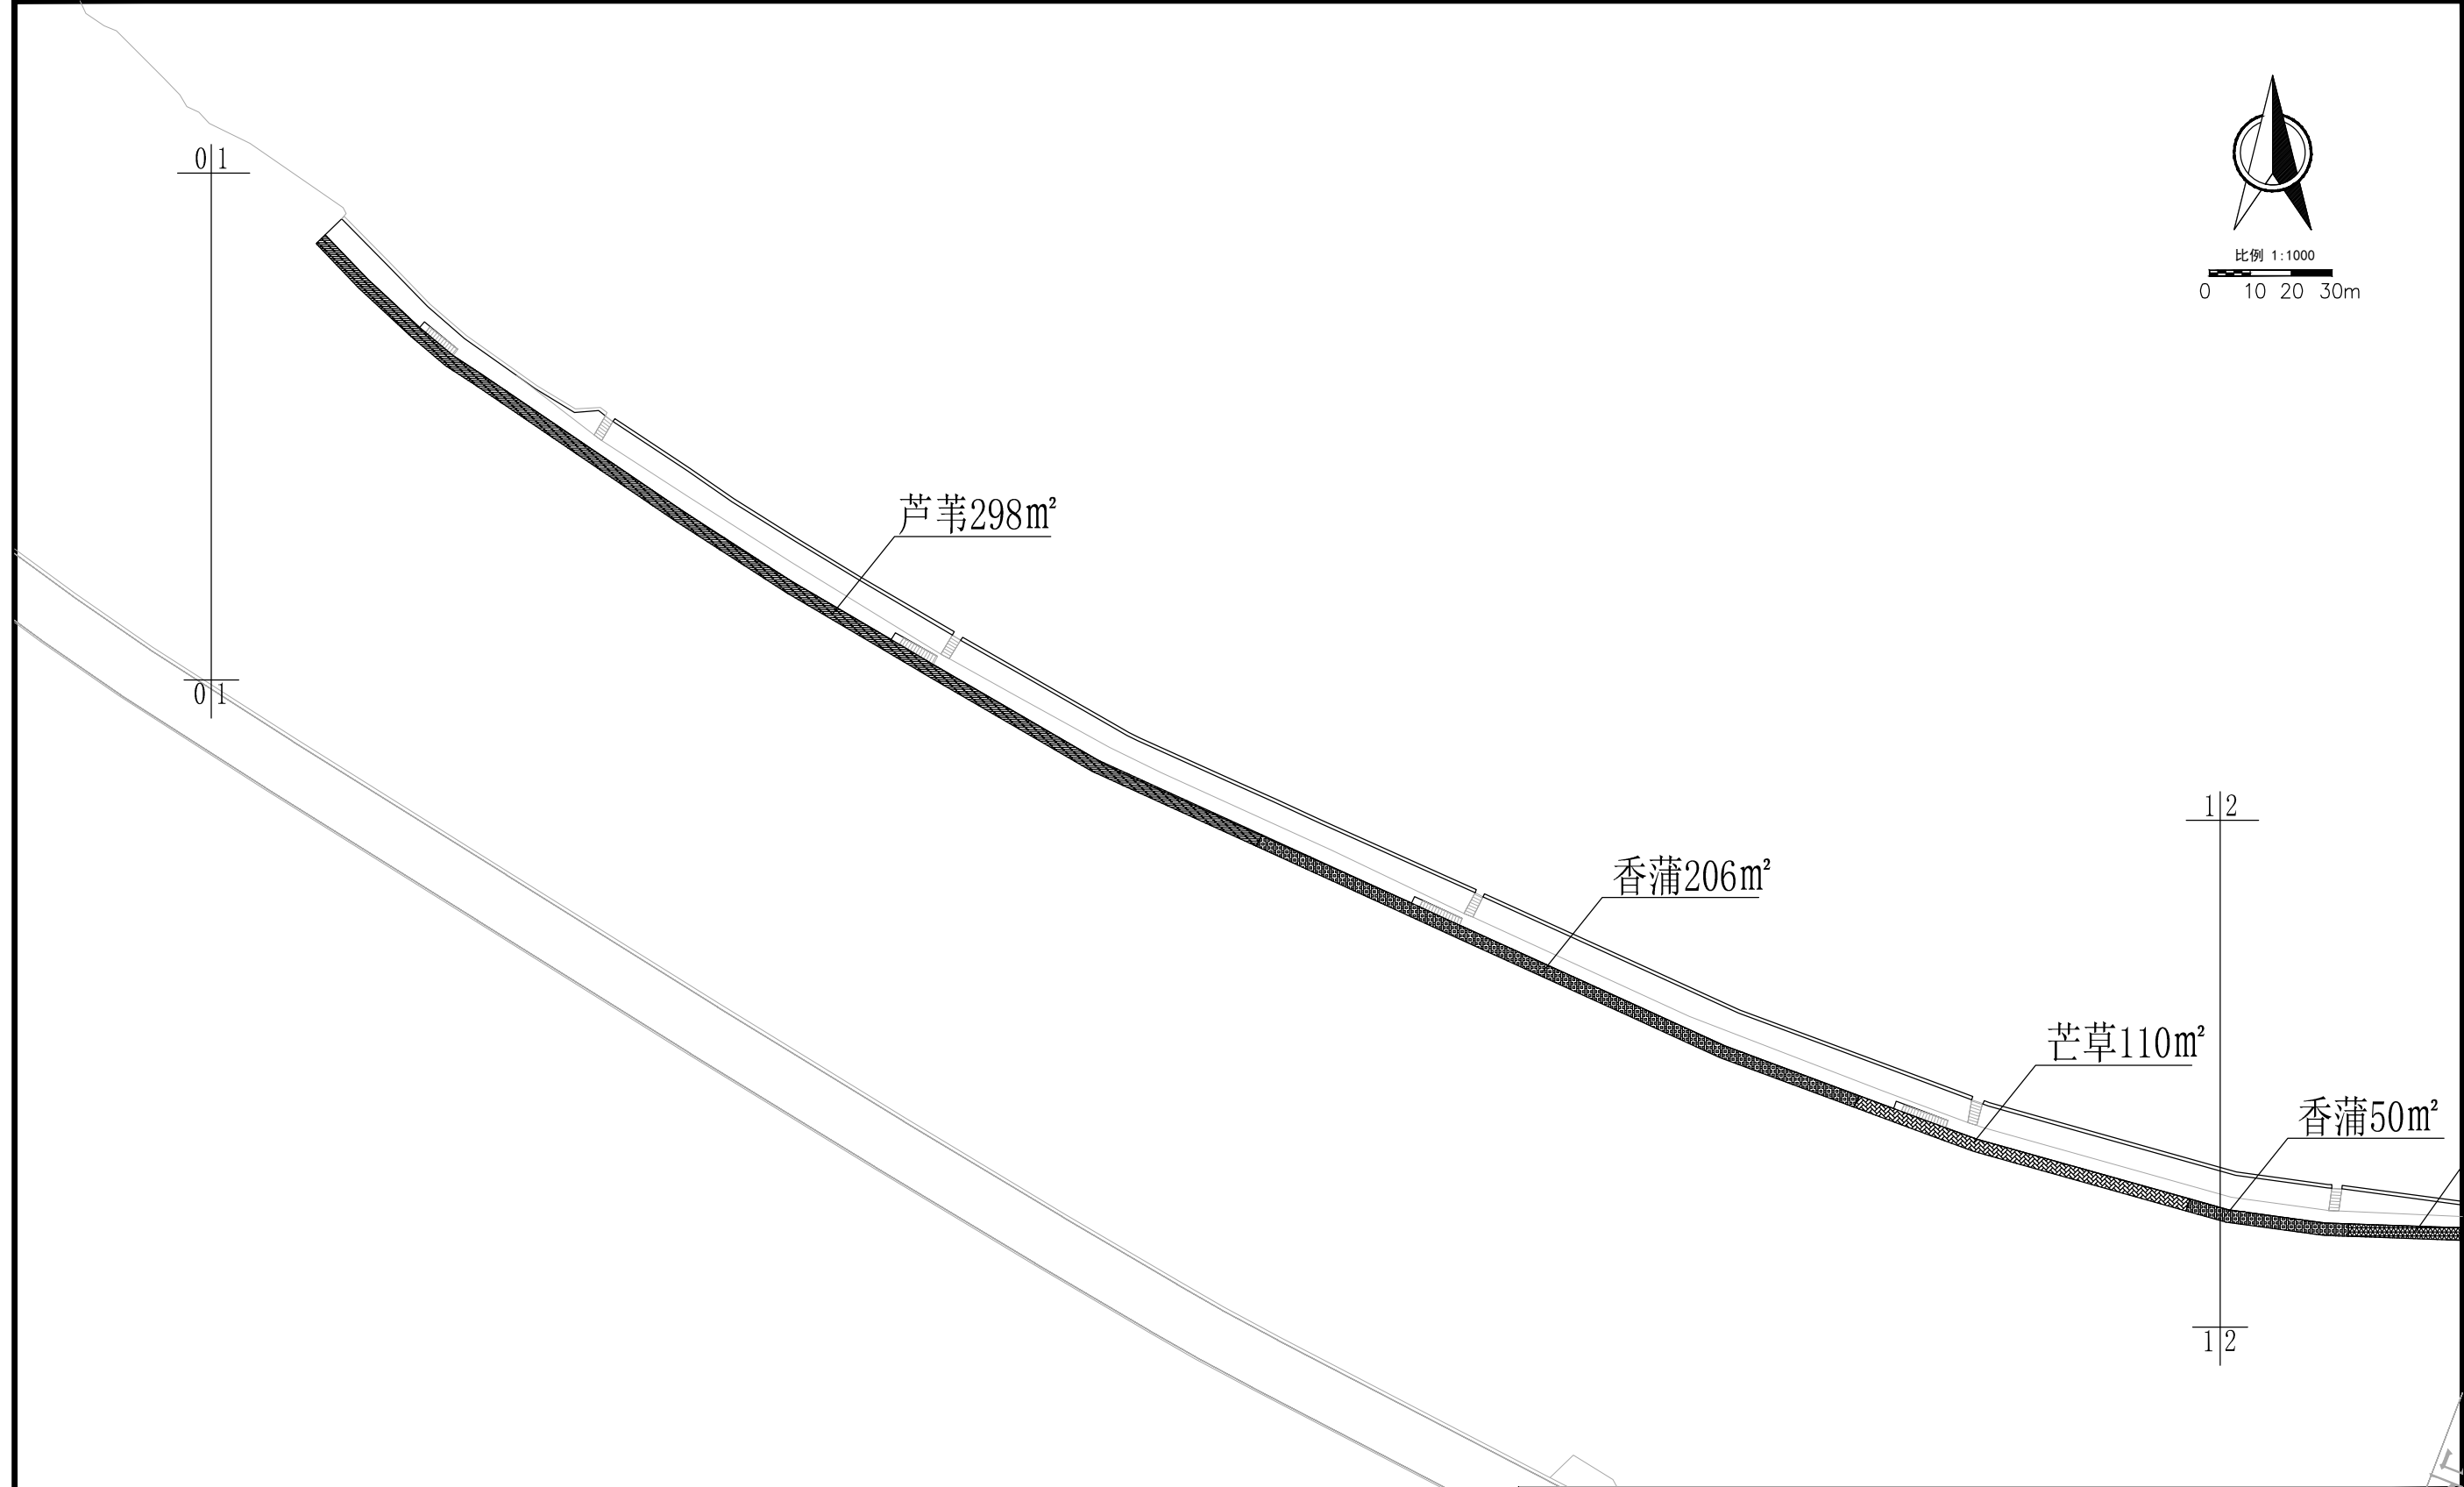


图例:

	香蒲		香蒲
	芒草		红叶李
	灯芯草		落叶杉
	芦苇		池杉
	小叶女贞		垂柳
	金叶女贞		黄杨

说明:
1、图中高程、尺寸及坐标以米为单位;
2、施工时如遇生态治理与现状道路构筑物或大型乔木冲突,可根据河道实际情况适当调整,避开河道附属设施。

五十丈水源地 I 段平面图 1:1000

图纸名称 TITLE	五十丈水源地 I 段平面图	审 核 Reviewed by	
工程名称 PROJECT	平阳县五十丈水源地生态缓冲带修复项目	校 对 Checked by	
采 购 人 PURCHASER	温州市生态环境局平阳分局	设 计 Design	
设计阶段 PHASE	初步设计	制 图 Drawn by	
设计单位 DESIGN UNIT	杭州晨航环境工程有限公司	日 期 Date	2020. 12. 10
备 注 栏 NOTE		图 号 Drawing No.	设1-02

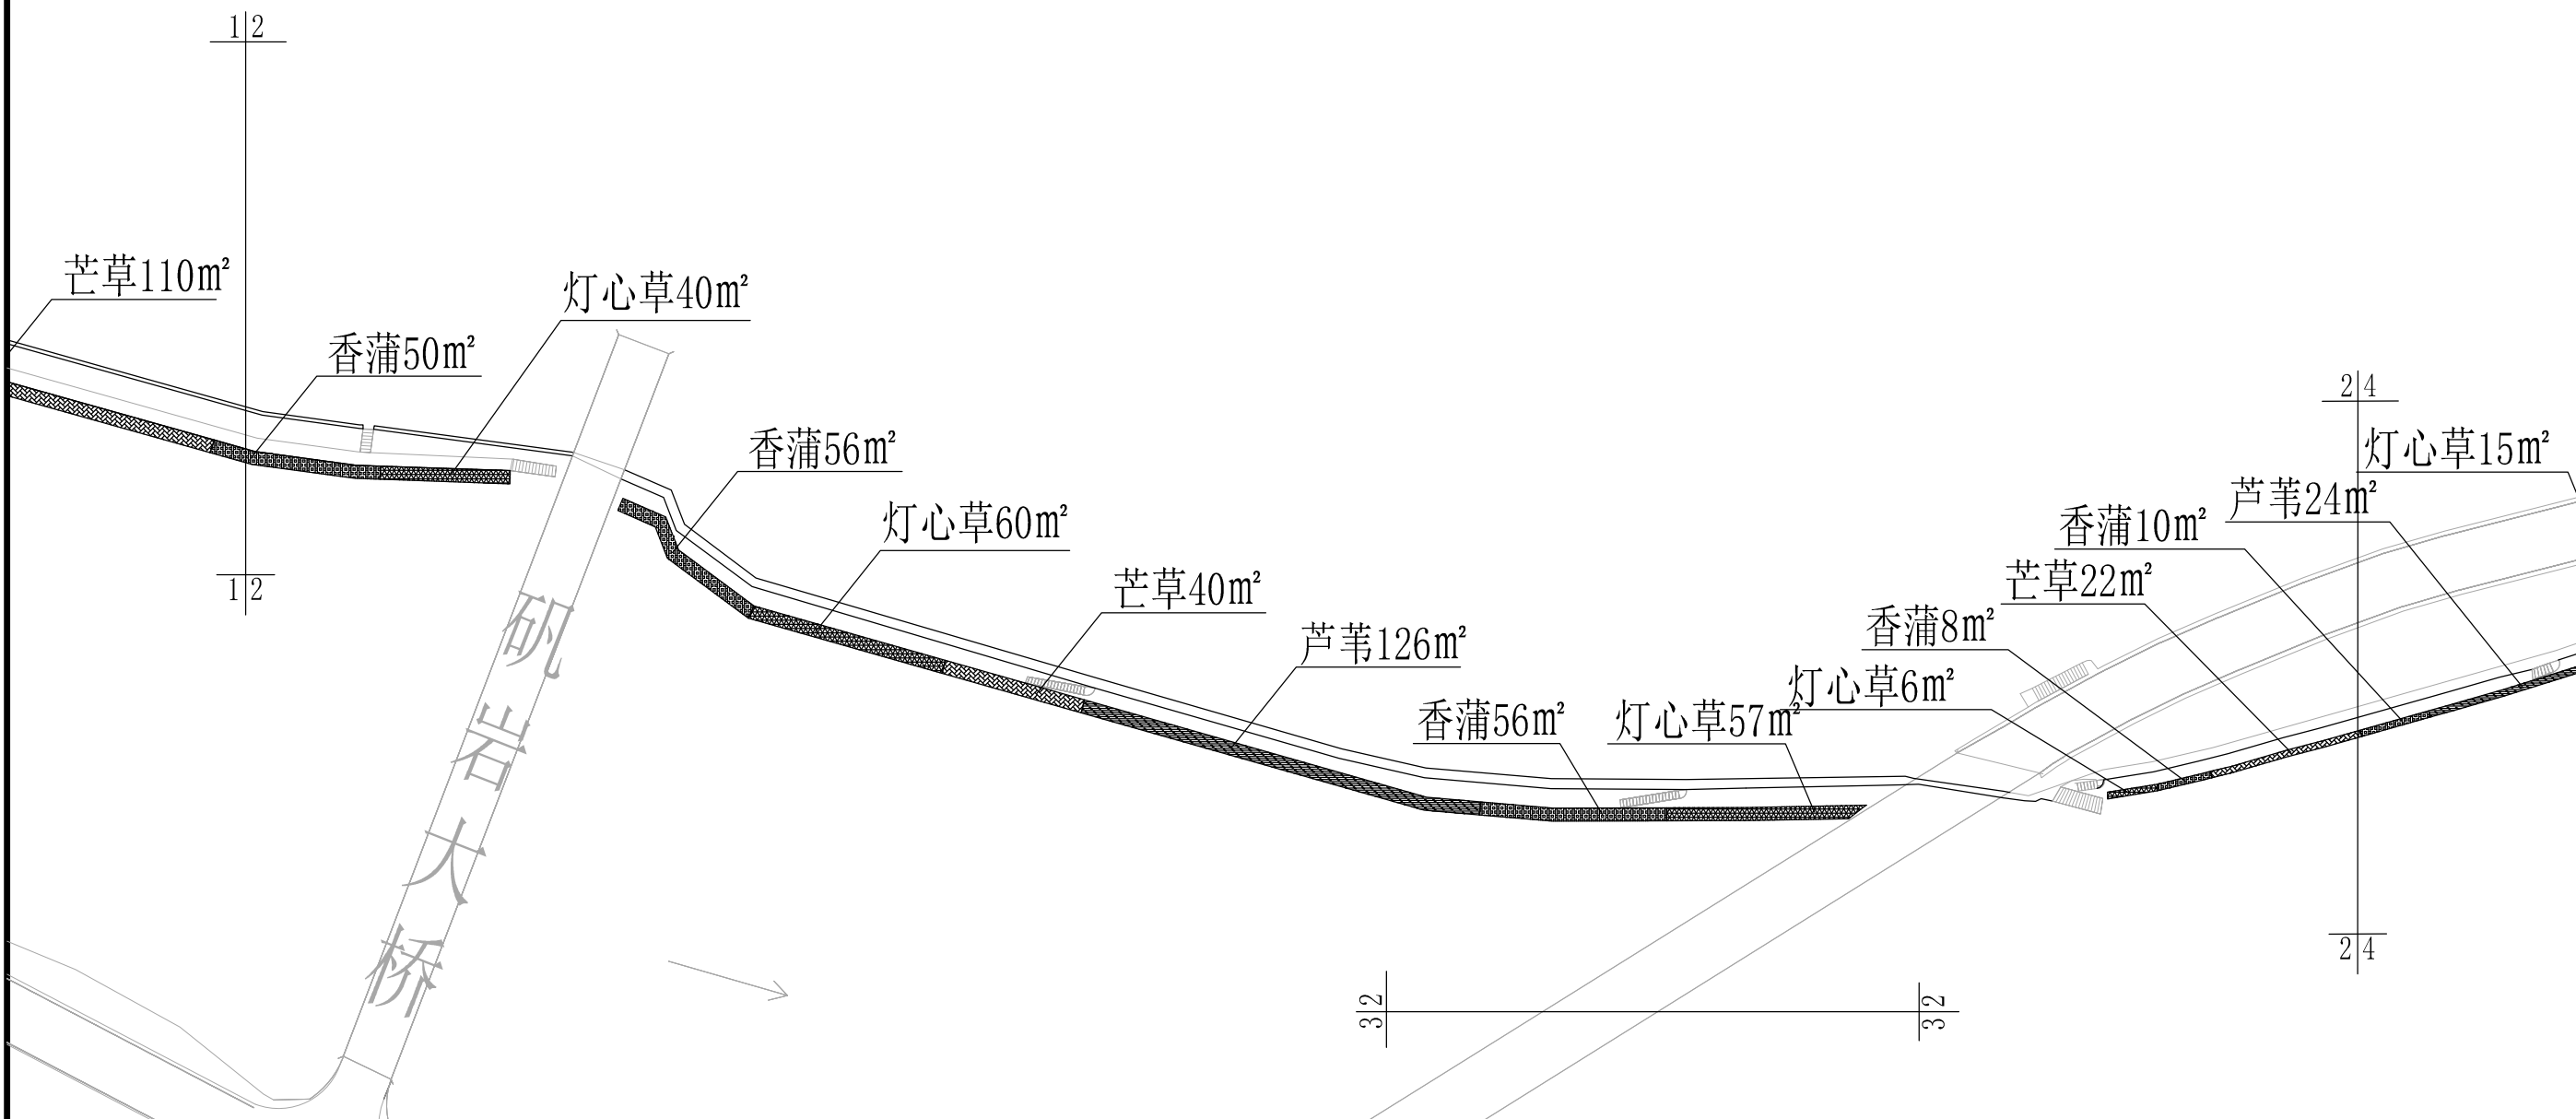


图例:

	香蒲		香蒲
	芒草		灯心草
	灯心草		芦苇
	小叶女贞		金叶女贞
	香蒲		红叶李
	落叶杉		池杉
	垂柳		黄杨

说明:
1、图中高程、尺寸及坐标以米为单位;
2、施工时如遇生态治理与现状道路构筑物或大型乔木冲突,可根据河道实际情况适当调整,避开河道附属设施。

五十丈水源地 II 段平面图 1:1000

图纸名称 TITLE	五十丈水源地 II 段平面图	审 核 Reviewed by	
工程名称 PROJECT	平阳县五十丈水源地生态缓冲带修复项目	校 对 Checked by	
采 购 人 PURCHASER	温州市生态环境局平阳分局	设 计 Design	
设计阶段 PHASE	初步设计	制 图 Drawn by	
设计单位 DESIGN UNIT	杭州晨航环境工程有限公司	日 期 Date	2020. 12. 10
备 注 栏 NOTE		图 号 Drawing No.	设1-03

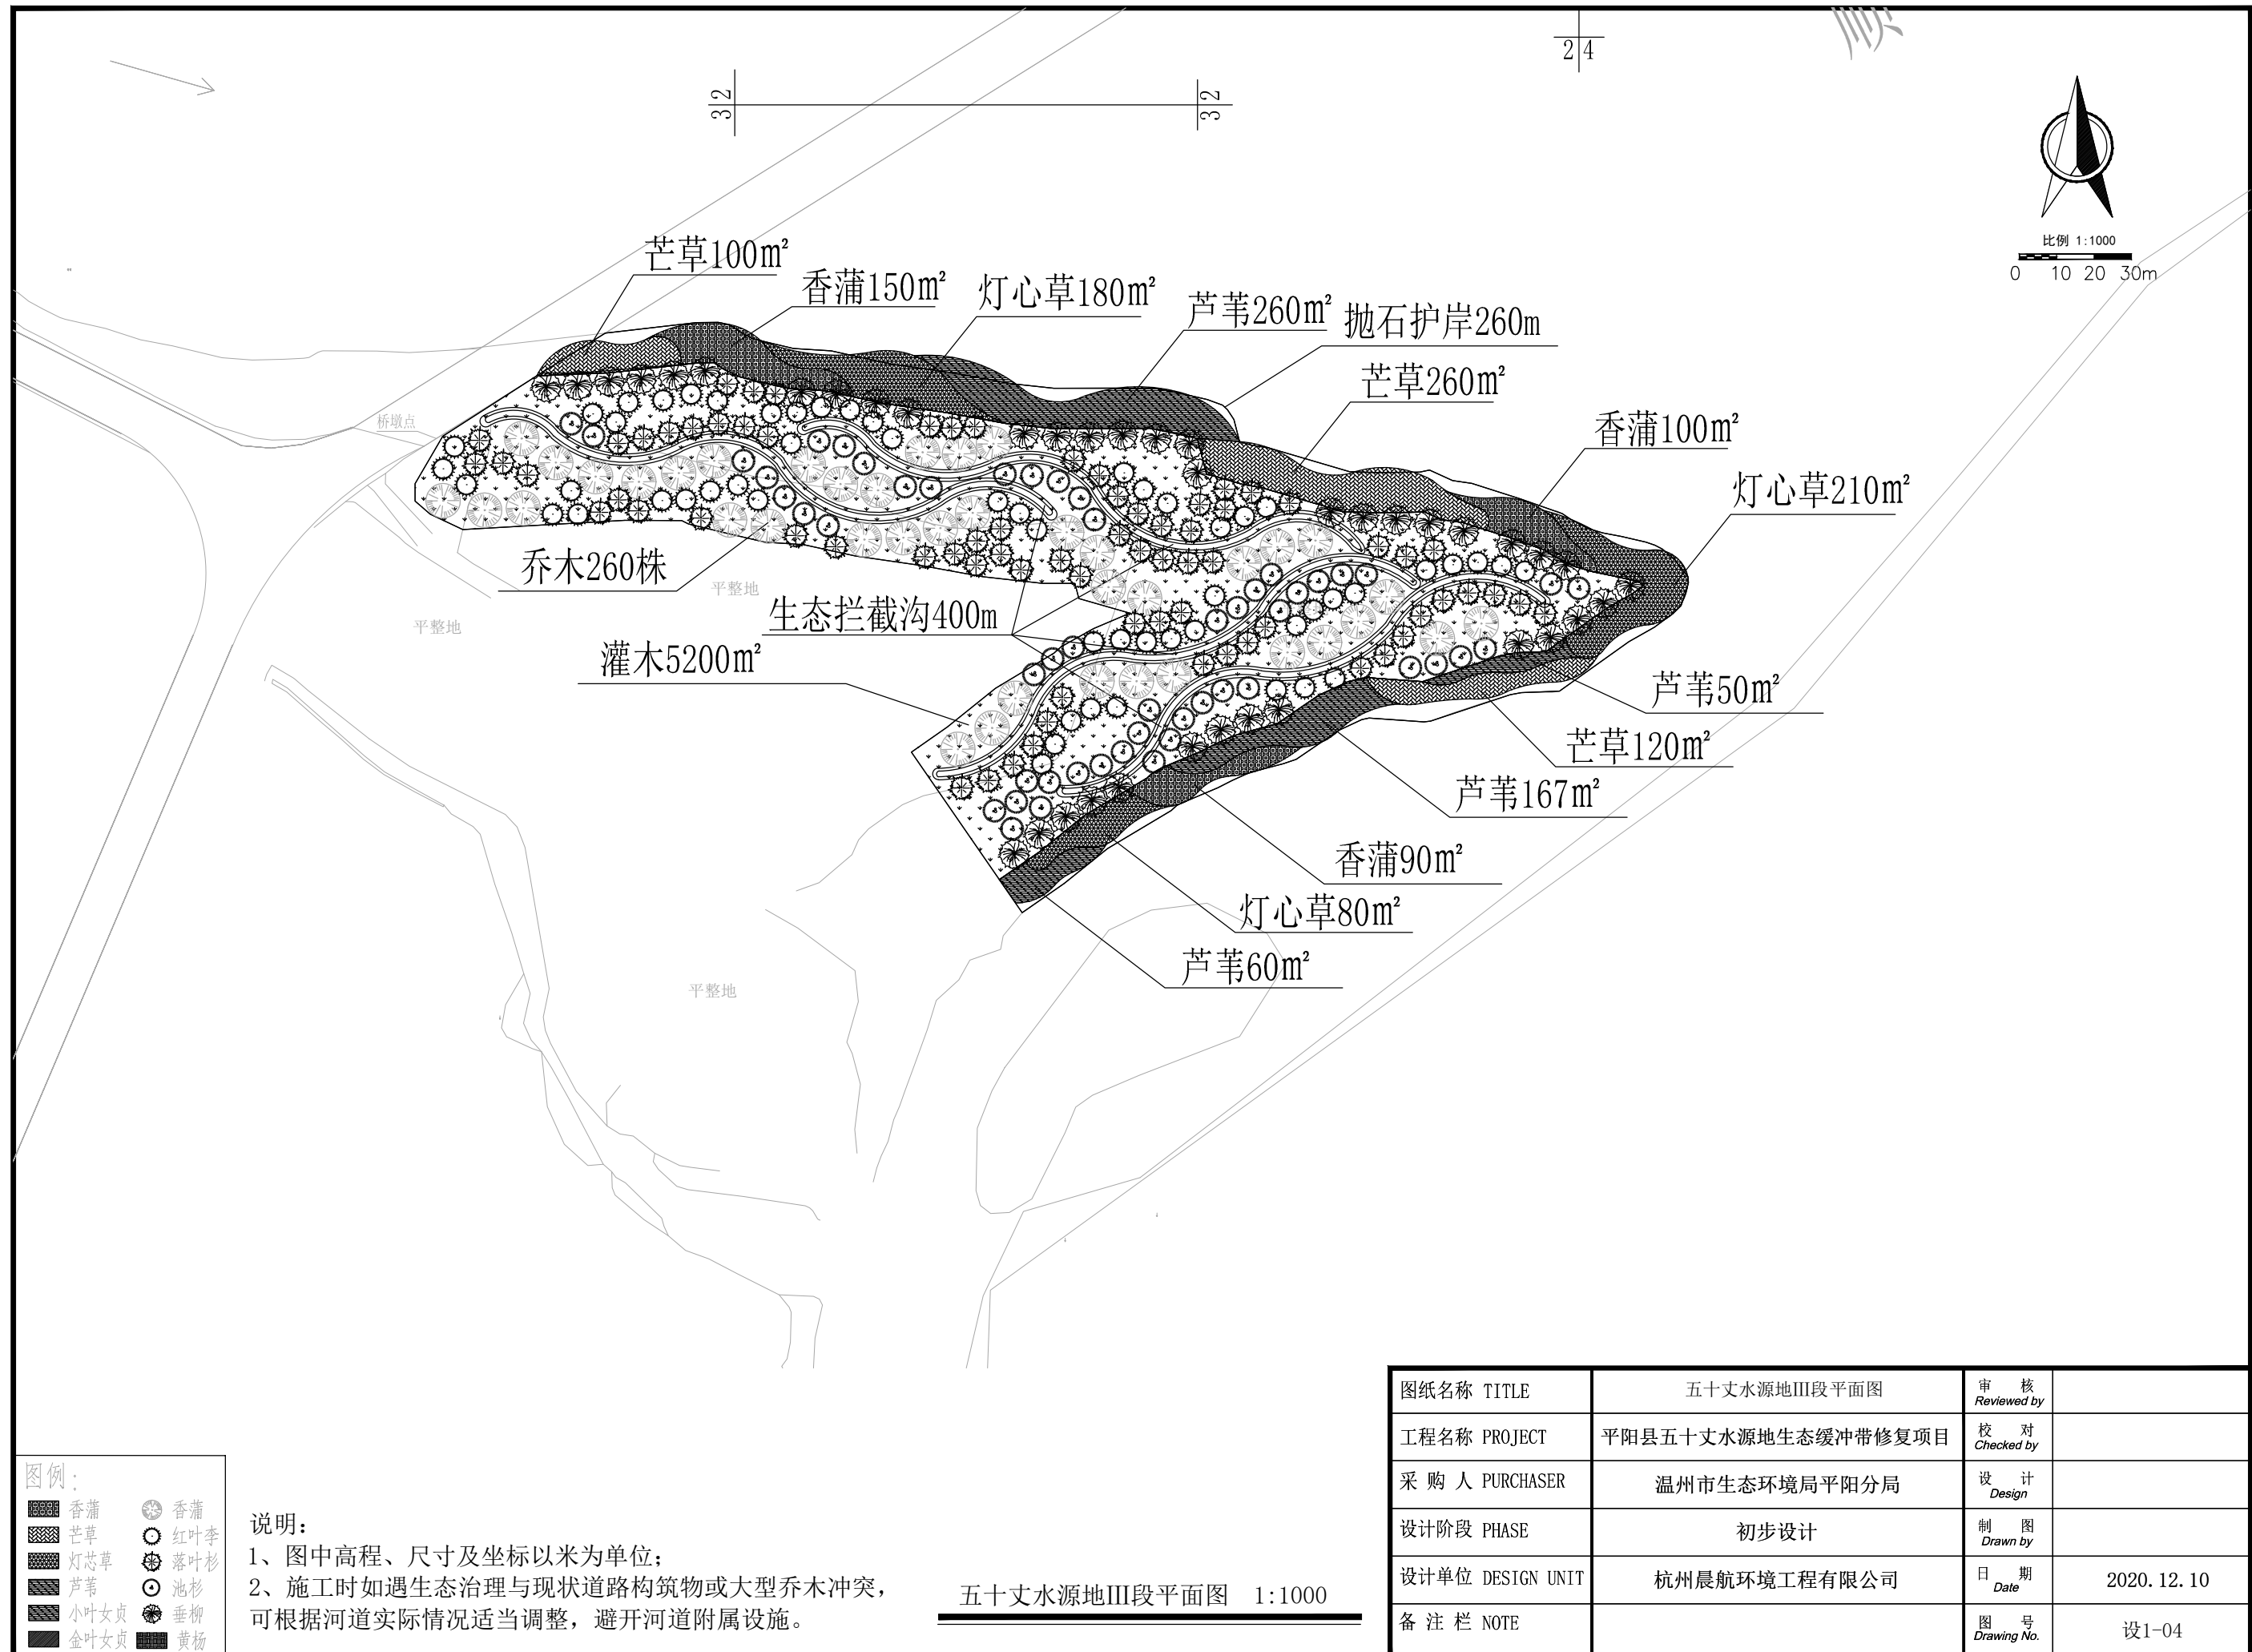


图例:

香蒲	香蒲
芒草	红叶李
灯芯草	落叶杉
芦苇	池杉
小叶女贞	垂柳
金叶女贞	黄杨

说明:
1、图中高程、尺寸及坐标以米为单位;
2、施工时如遇生态治理与现状道路构筑物或大型乔木冲突,可根据河道实际情况适当调整,避开河道附属设施。


五十丈水源地III段平面图 1:1000

图纸名称 TITLE	五十丈水源地III段平面图	审 核 Reviewed by	
工程名称 PROJECT	平阳县五十丈水源地生态缓冲带修复项目	校 对 Checked by	
采 购 人 PURCHASER	温州市生态环境局平阳分局	设 计 Design	
设计阶段 PHASE	初步设计	制 图 Drawn by	
设计单位 DESIGN UNIT	杭州晨航环境工程有限公司	日 期 Date	2020. 12. 10
备 注 栏 NOTE		图 号 Drawing No.	设1-04

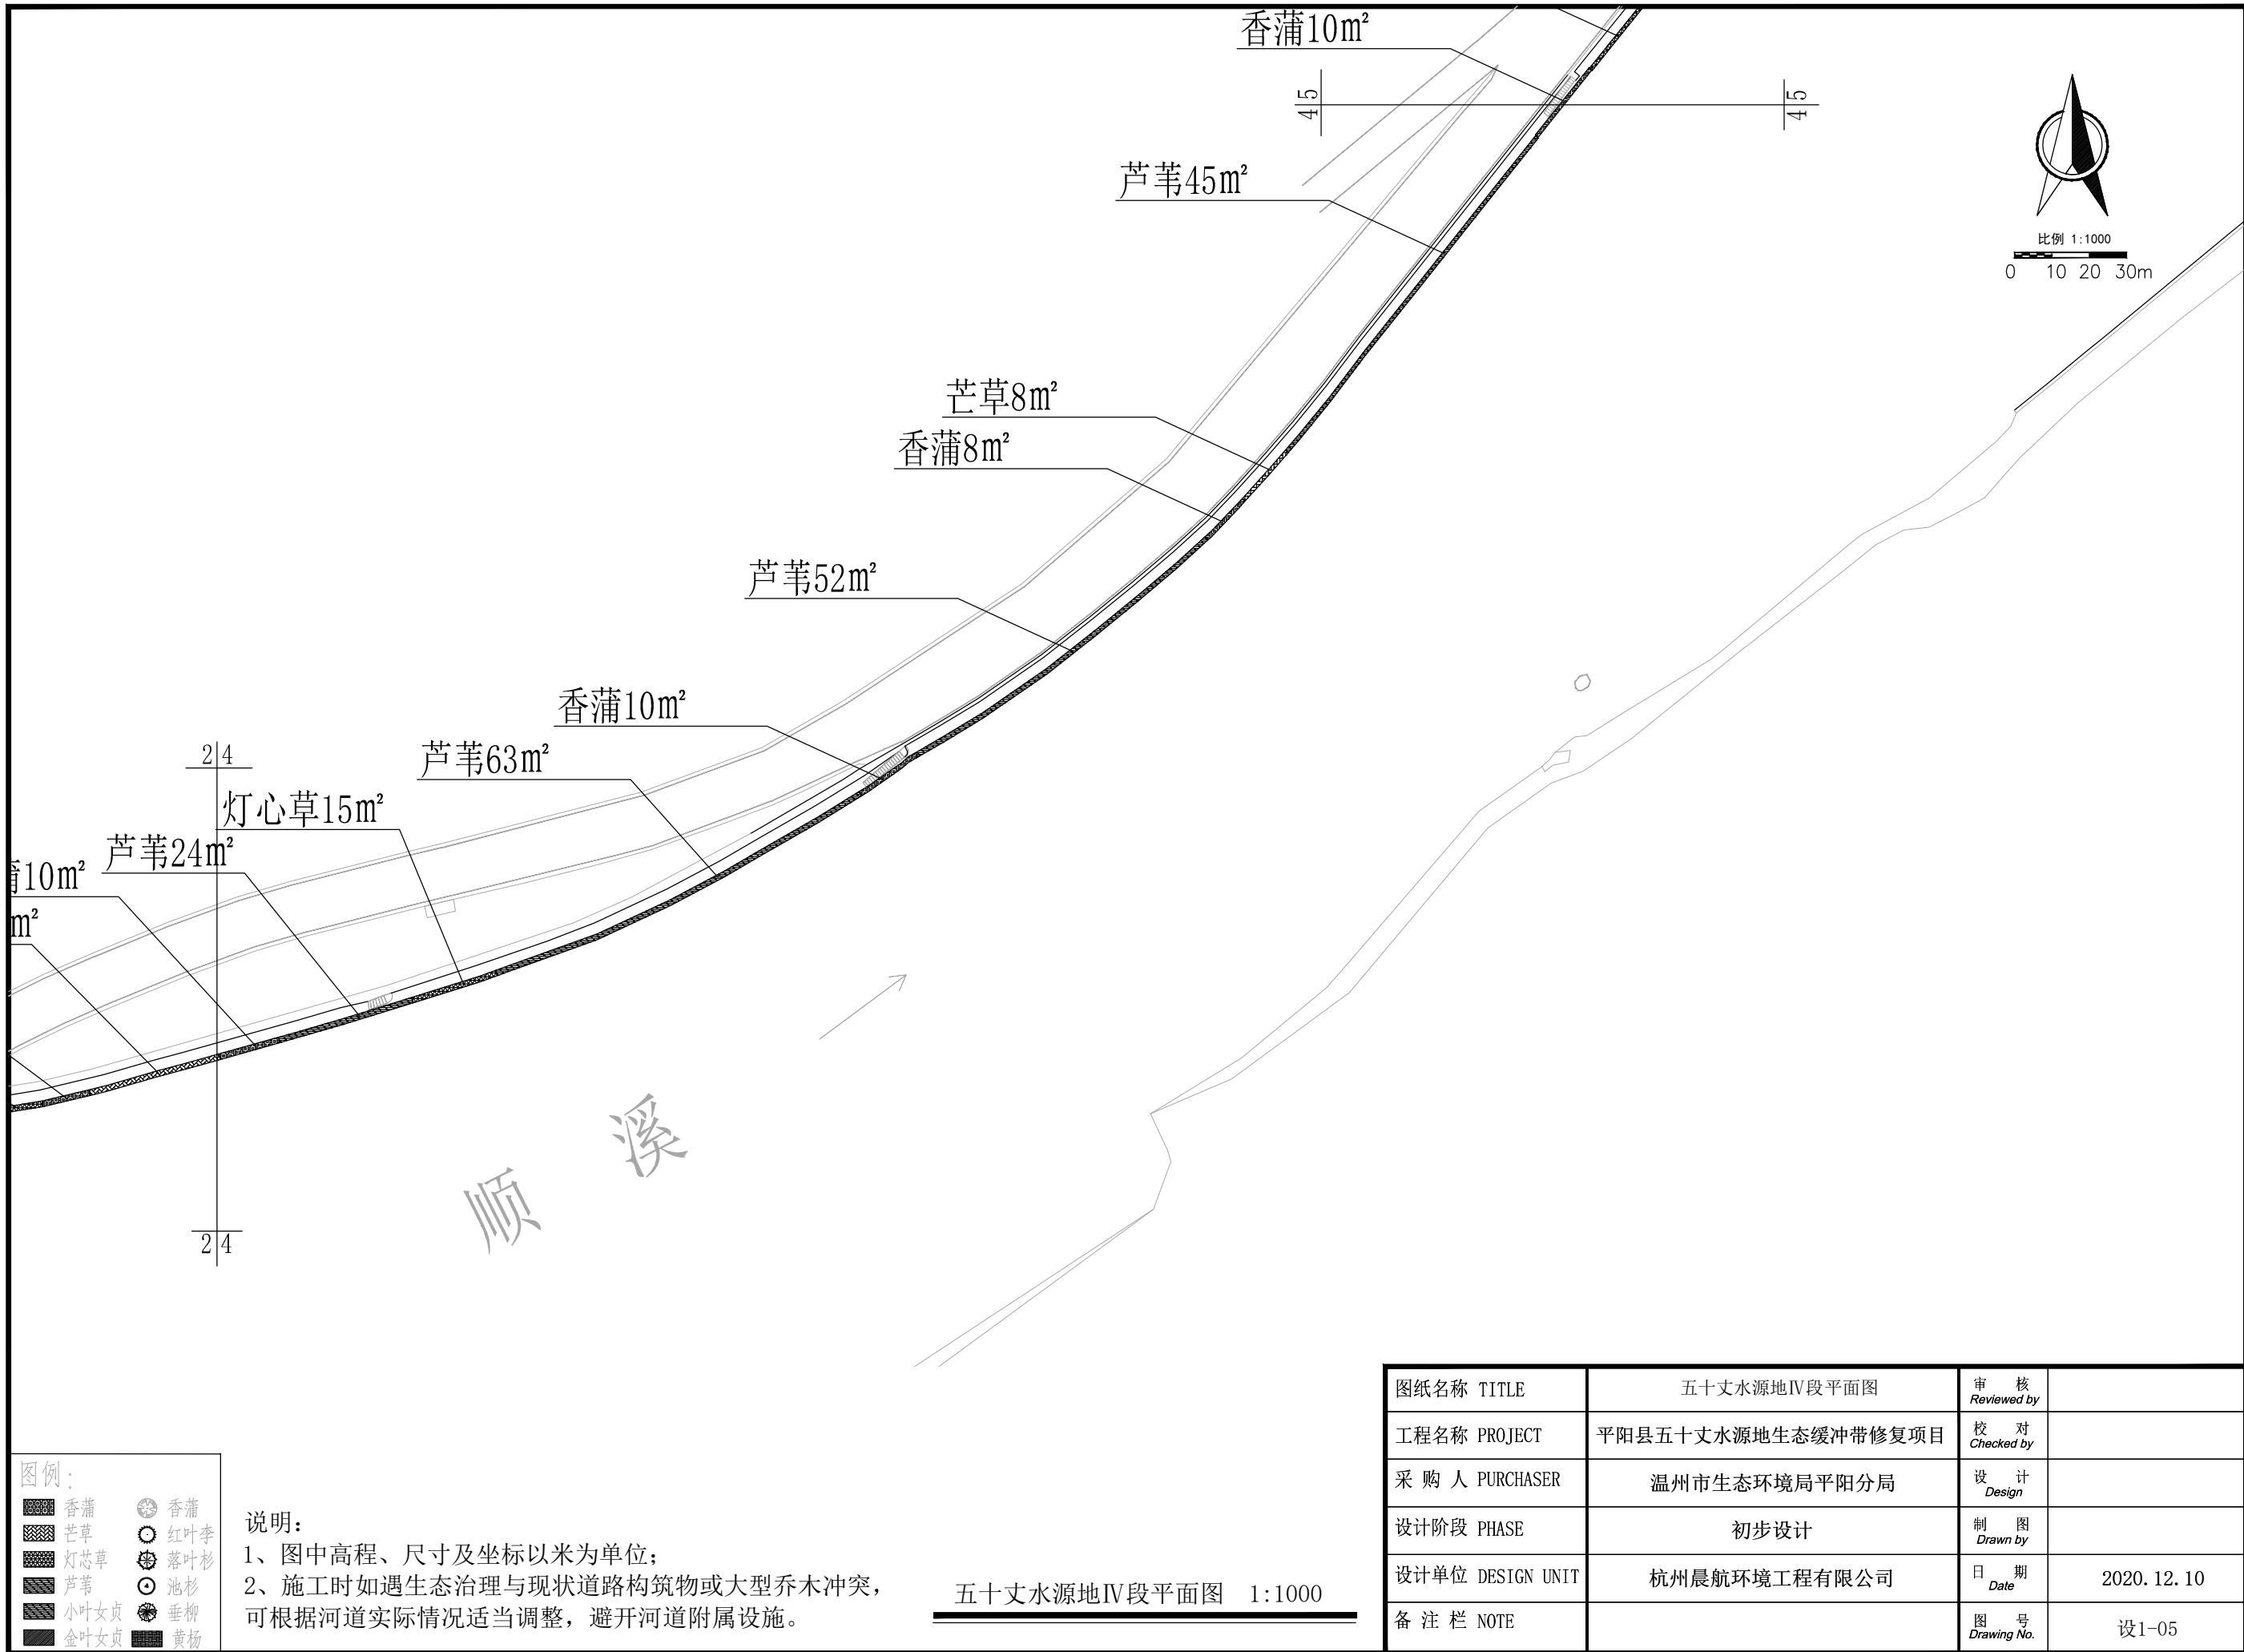

图纸名称 TITLE	五十丈水源地IV段平面图	审 核 Reviewed by	
工程名称 PROJECT	平阳县五十丈水源地生态缓冲带修复项目	校 对 Checked by	
采 购 人 PURCHASER	温州市生态环境局平阳分局	设 计 Design	
设计阶段 PHASE	初步设计	制 图 Drawn by	
设计单位 DESIGN UNIT	杭州晨航环境工程有限公司	日 期 Date	2020. 12. 10
备 注 栏 NOTE		图 号 Drawing No.	设1-05

45 45

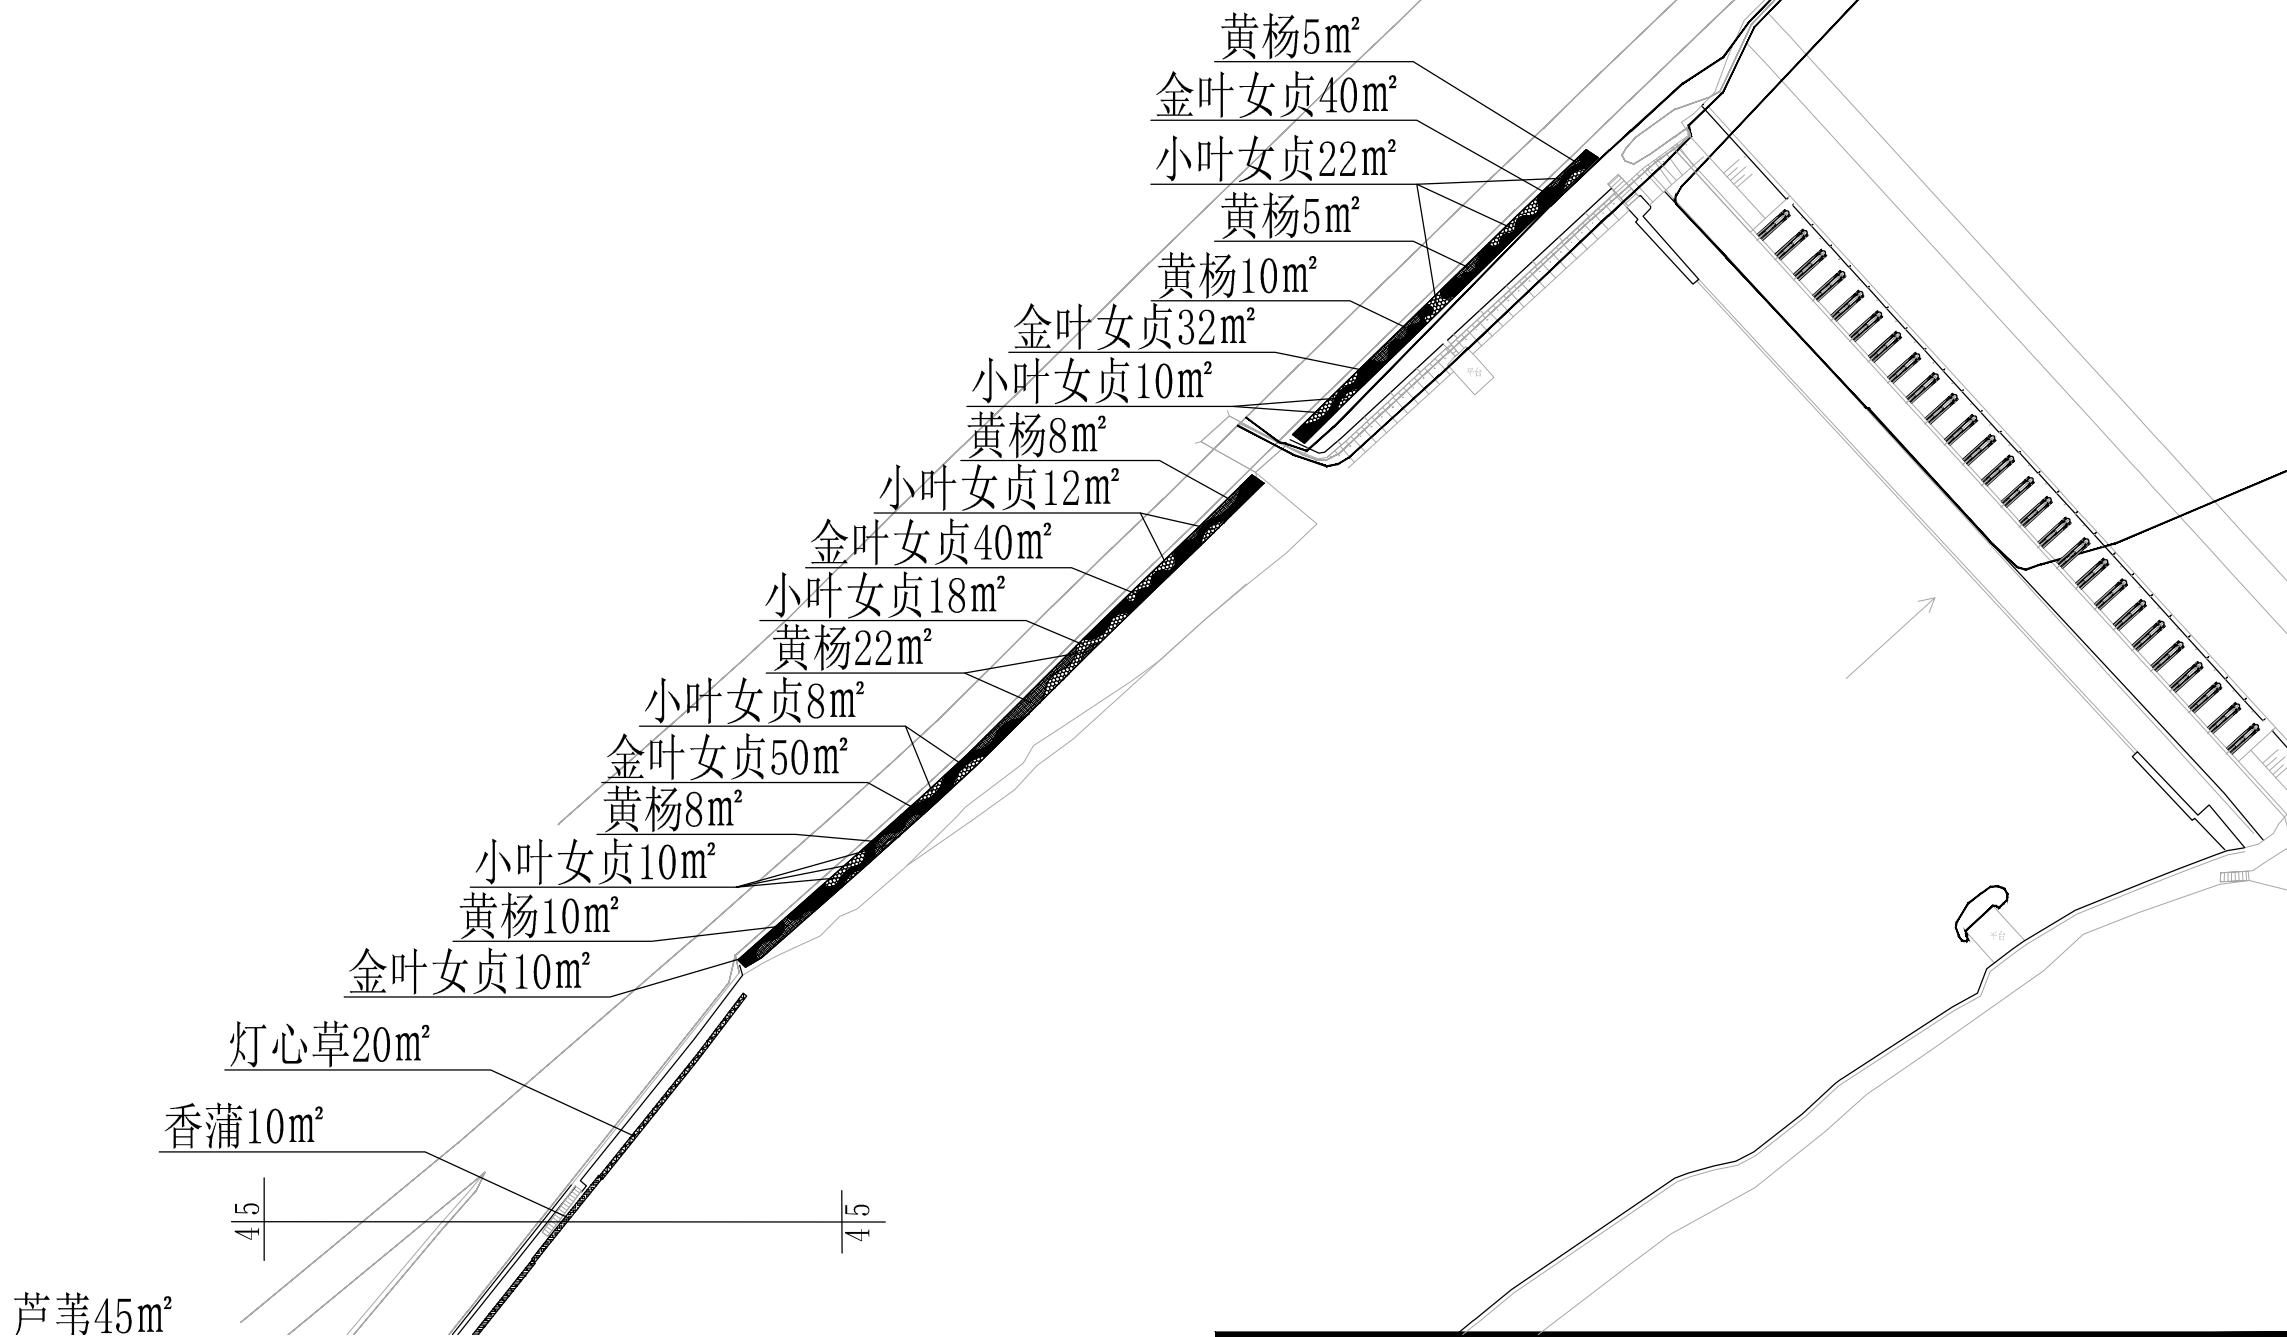


图例:

	香蒲		香蒲
	芒草		红叶李
	灯芯草		落叶杉
	芦苇		池杉
	小叶女贞		垂柳
	金叶女贞		黄杨

说明:
1、图中高程、尺寸及坐标以米为单位;
2、施工时如遇生态治理与现状道路构筑物或大型乔木冲突,可根据河道实际情况适当调整,避开河道附属设施。

五十丈水源地V段平面图 1:1000


图纸名称 TITLE	五十丈水源地V段平面图	审 核 Reviewed by	
工程名称 PROJECT	平阳县五十丈水源地生态缓冲带修复项目	校 对 Checked by	
采 购 人 PURCHASER	温州市生态环境局平阳分局	设 计 Design	
设计阶段 PHASE	初步设计	制 图 Drawn by	
设计单位 DESIGN UNIT	杭州晨航环境工程有限公司	日 期 Date	2020. 12. 10
备 注 栏 NOTE		图 号 Drawing No.	设1-06

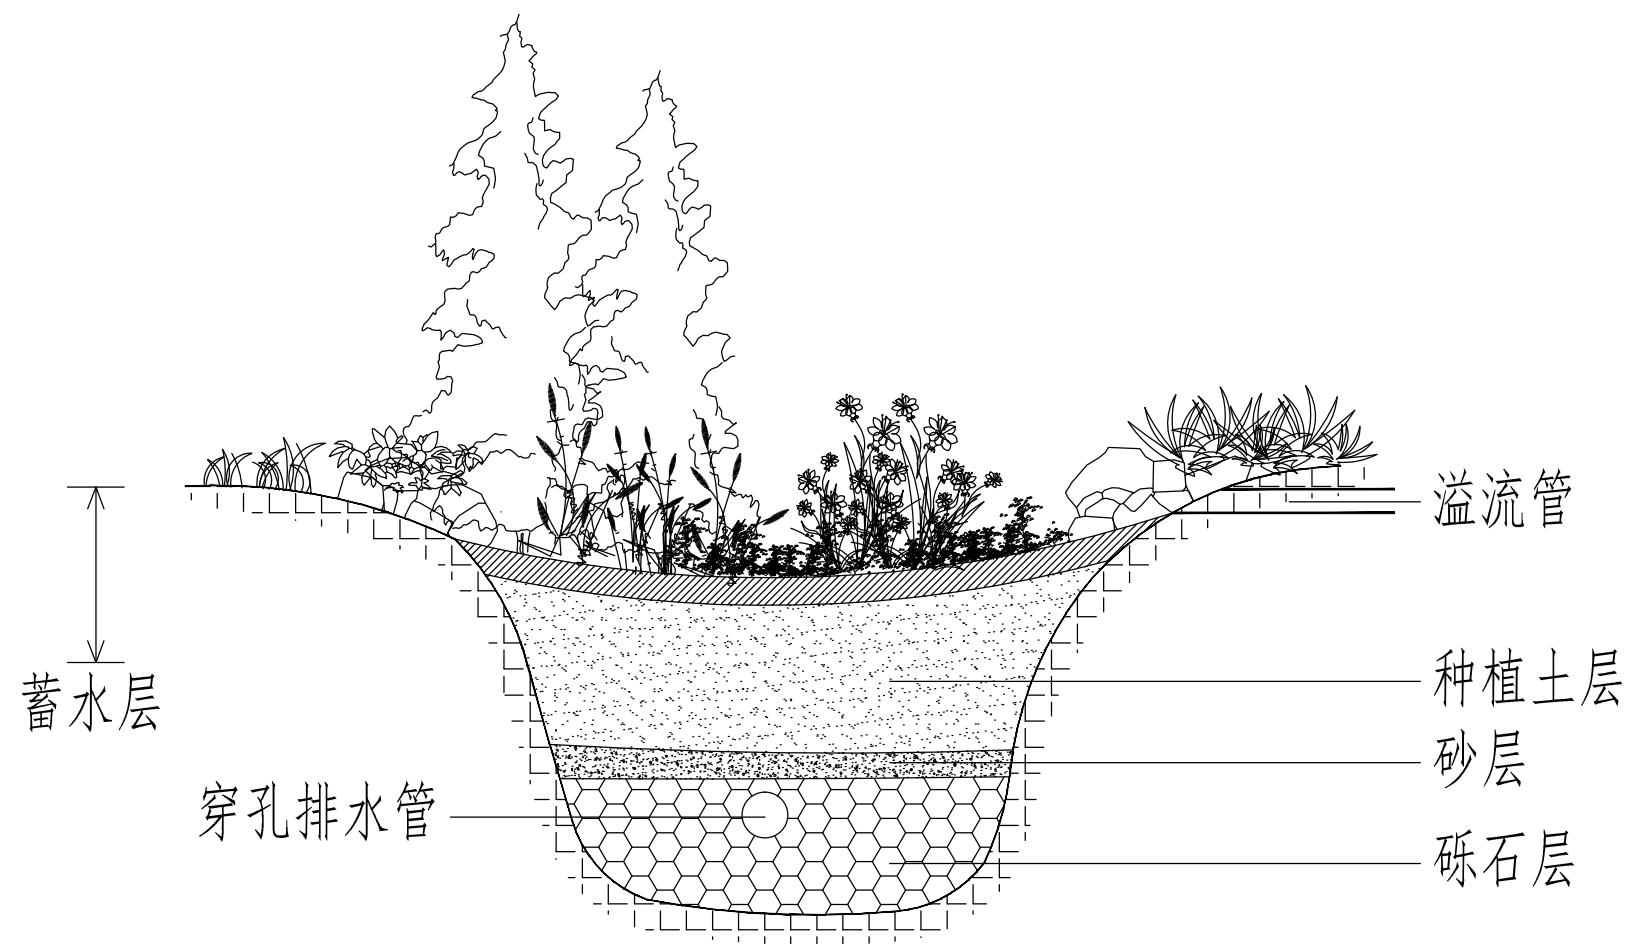

说明：
1、图中高程、尺寸及坐标以米为单位；
2、施工时如遇生态治理与现状道路构筑物或大型乔木冲突，
可根据河道实际情况适当调整，避开河道附属设施。

生态拦截沟剖面图

图纸名称 TITLE	生态拦截沟剖面图	审 核 Reviewed by	
工程名称 PROJECT	平阳县五十丈水源地生态缓冲带修复项目	校 对 Checked by	
采 购 人 PURCHASER	温州市生态环境局平阳分局	设 计 Design	
设计阶段 PHASE	初步设计	制 图 Drawn by	
设计单位 DESIGN UNIT	杭州晨航环境工程有限公司	日 期 Date	2020. 12. 10
备 注 栏 NOTE		图 号 Drawing No.	设1-07

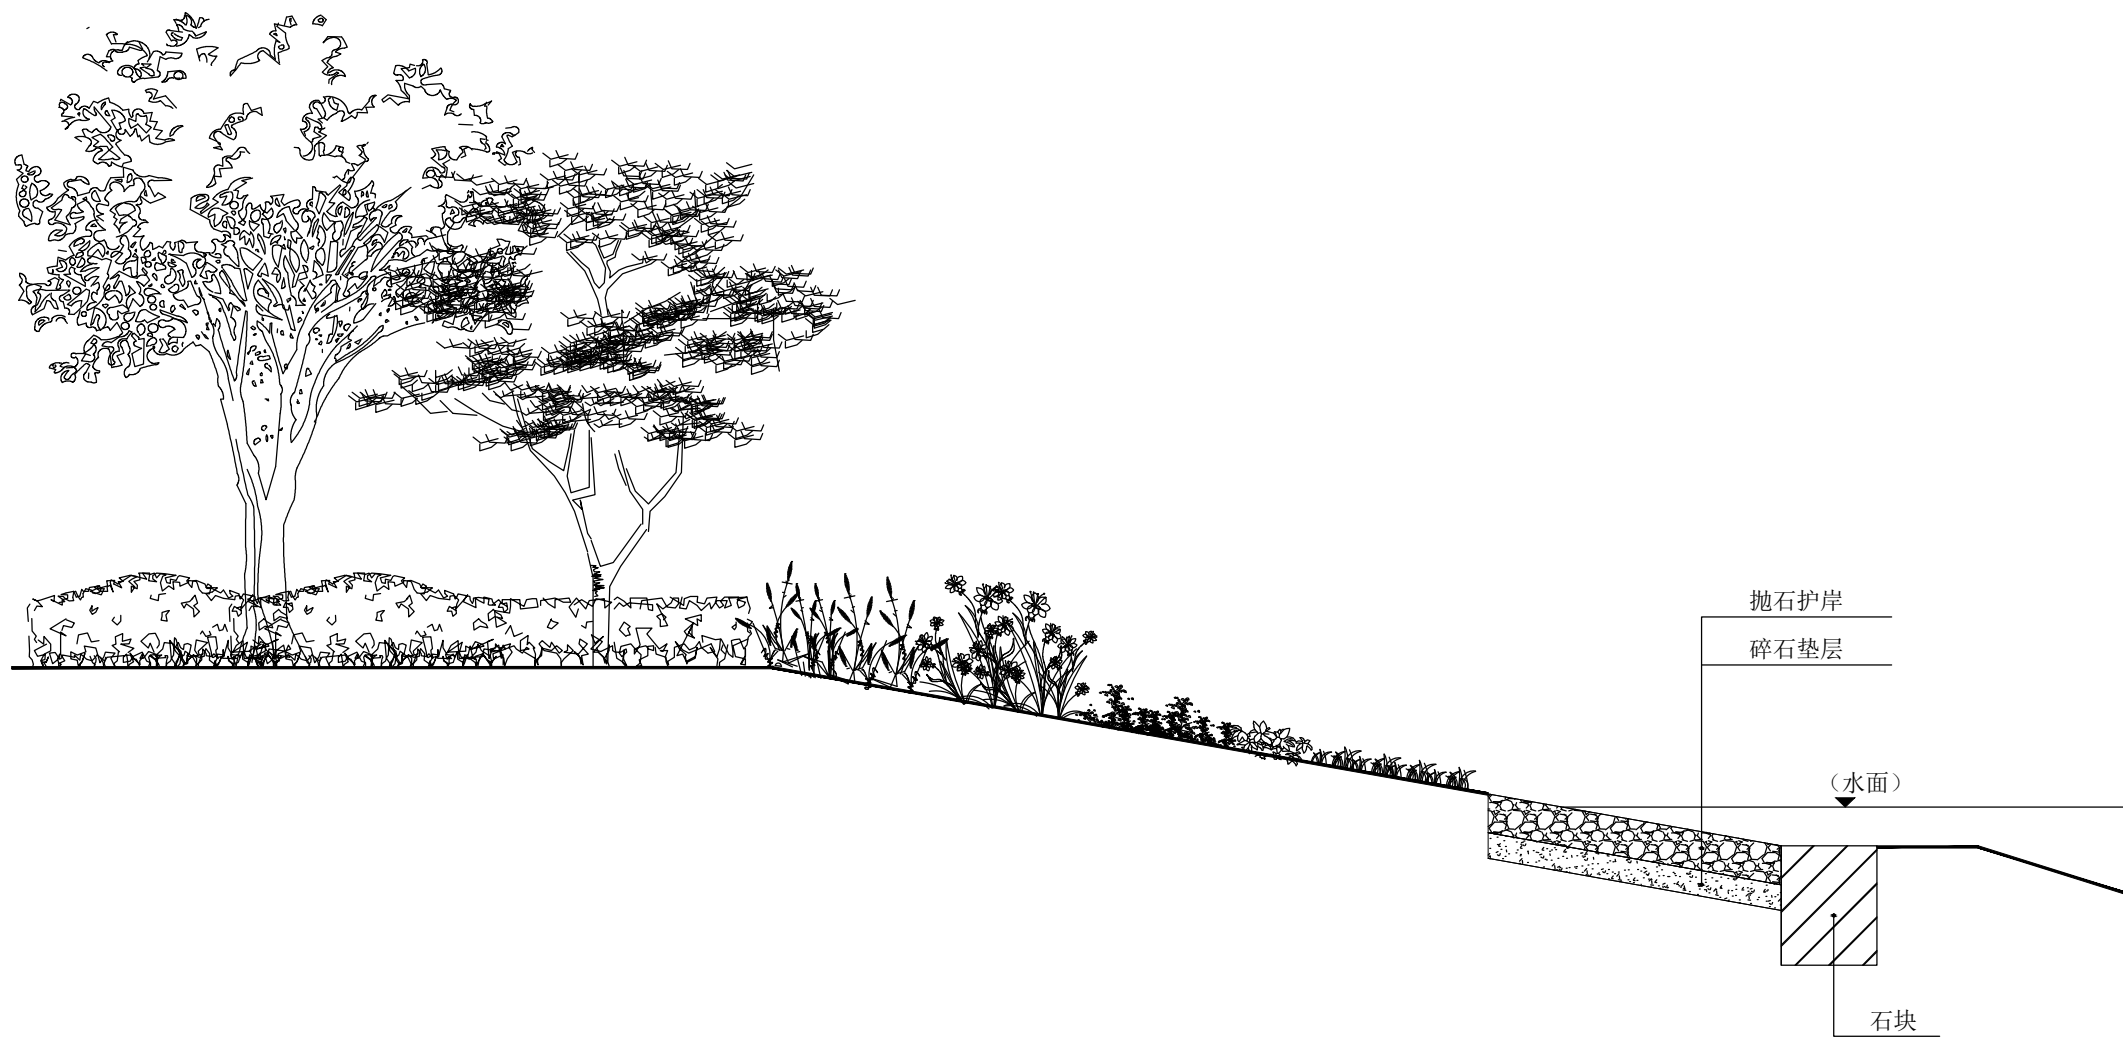

抛石护岸剖面图

图纸名称 TITLE	抛石护岸剖面图	审 核 Reviewed by	
工程名称 PROJECT	平阳县五十丈水源地生态缓冲带修复项目	校 对 Checked by	
采 购 人 PURCHASER	温州市生态环境局平阳分局	设 计 Design	
设计阶段 PHASE	初步设计	制 图 Drawn by	
设计单位 DESIGN UNIT	杭州晨航环境工程有限公司	日 期 Date	2020. 12. 10
备 注 栏 NOTE		图 号 Drawing No.	设1-08