



5 9 9 1 8 2 2 9 3 6 1 0 1

功能空间标高设计附表

部位	建筑完成面标高	结构面标高
电梯厅、前室	H	H-0.050
楼梯间	H	H-0.030
客厅、餐厅、卧室、书房	H	H-0.060
走廊	H-0.010	H-0.050
厨房、卫生间、阳台	H-0.030	H-0.100
综合服务用房	H	H-0.050
开闭所、变电所、配电间、消控	H	H-1.000
物业/养老/公共文化用房/计量间	H	H-0.050
屋面	H(4)	H
地下车库	H	H-0.050
地下室其他用房	H	H-0.050

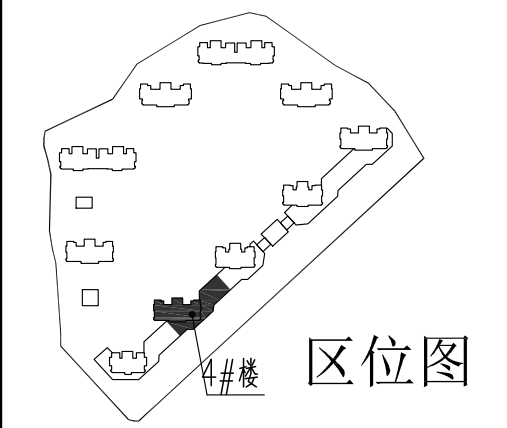

区位图

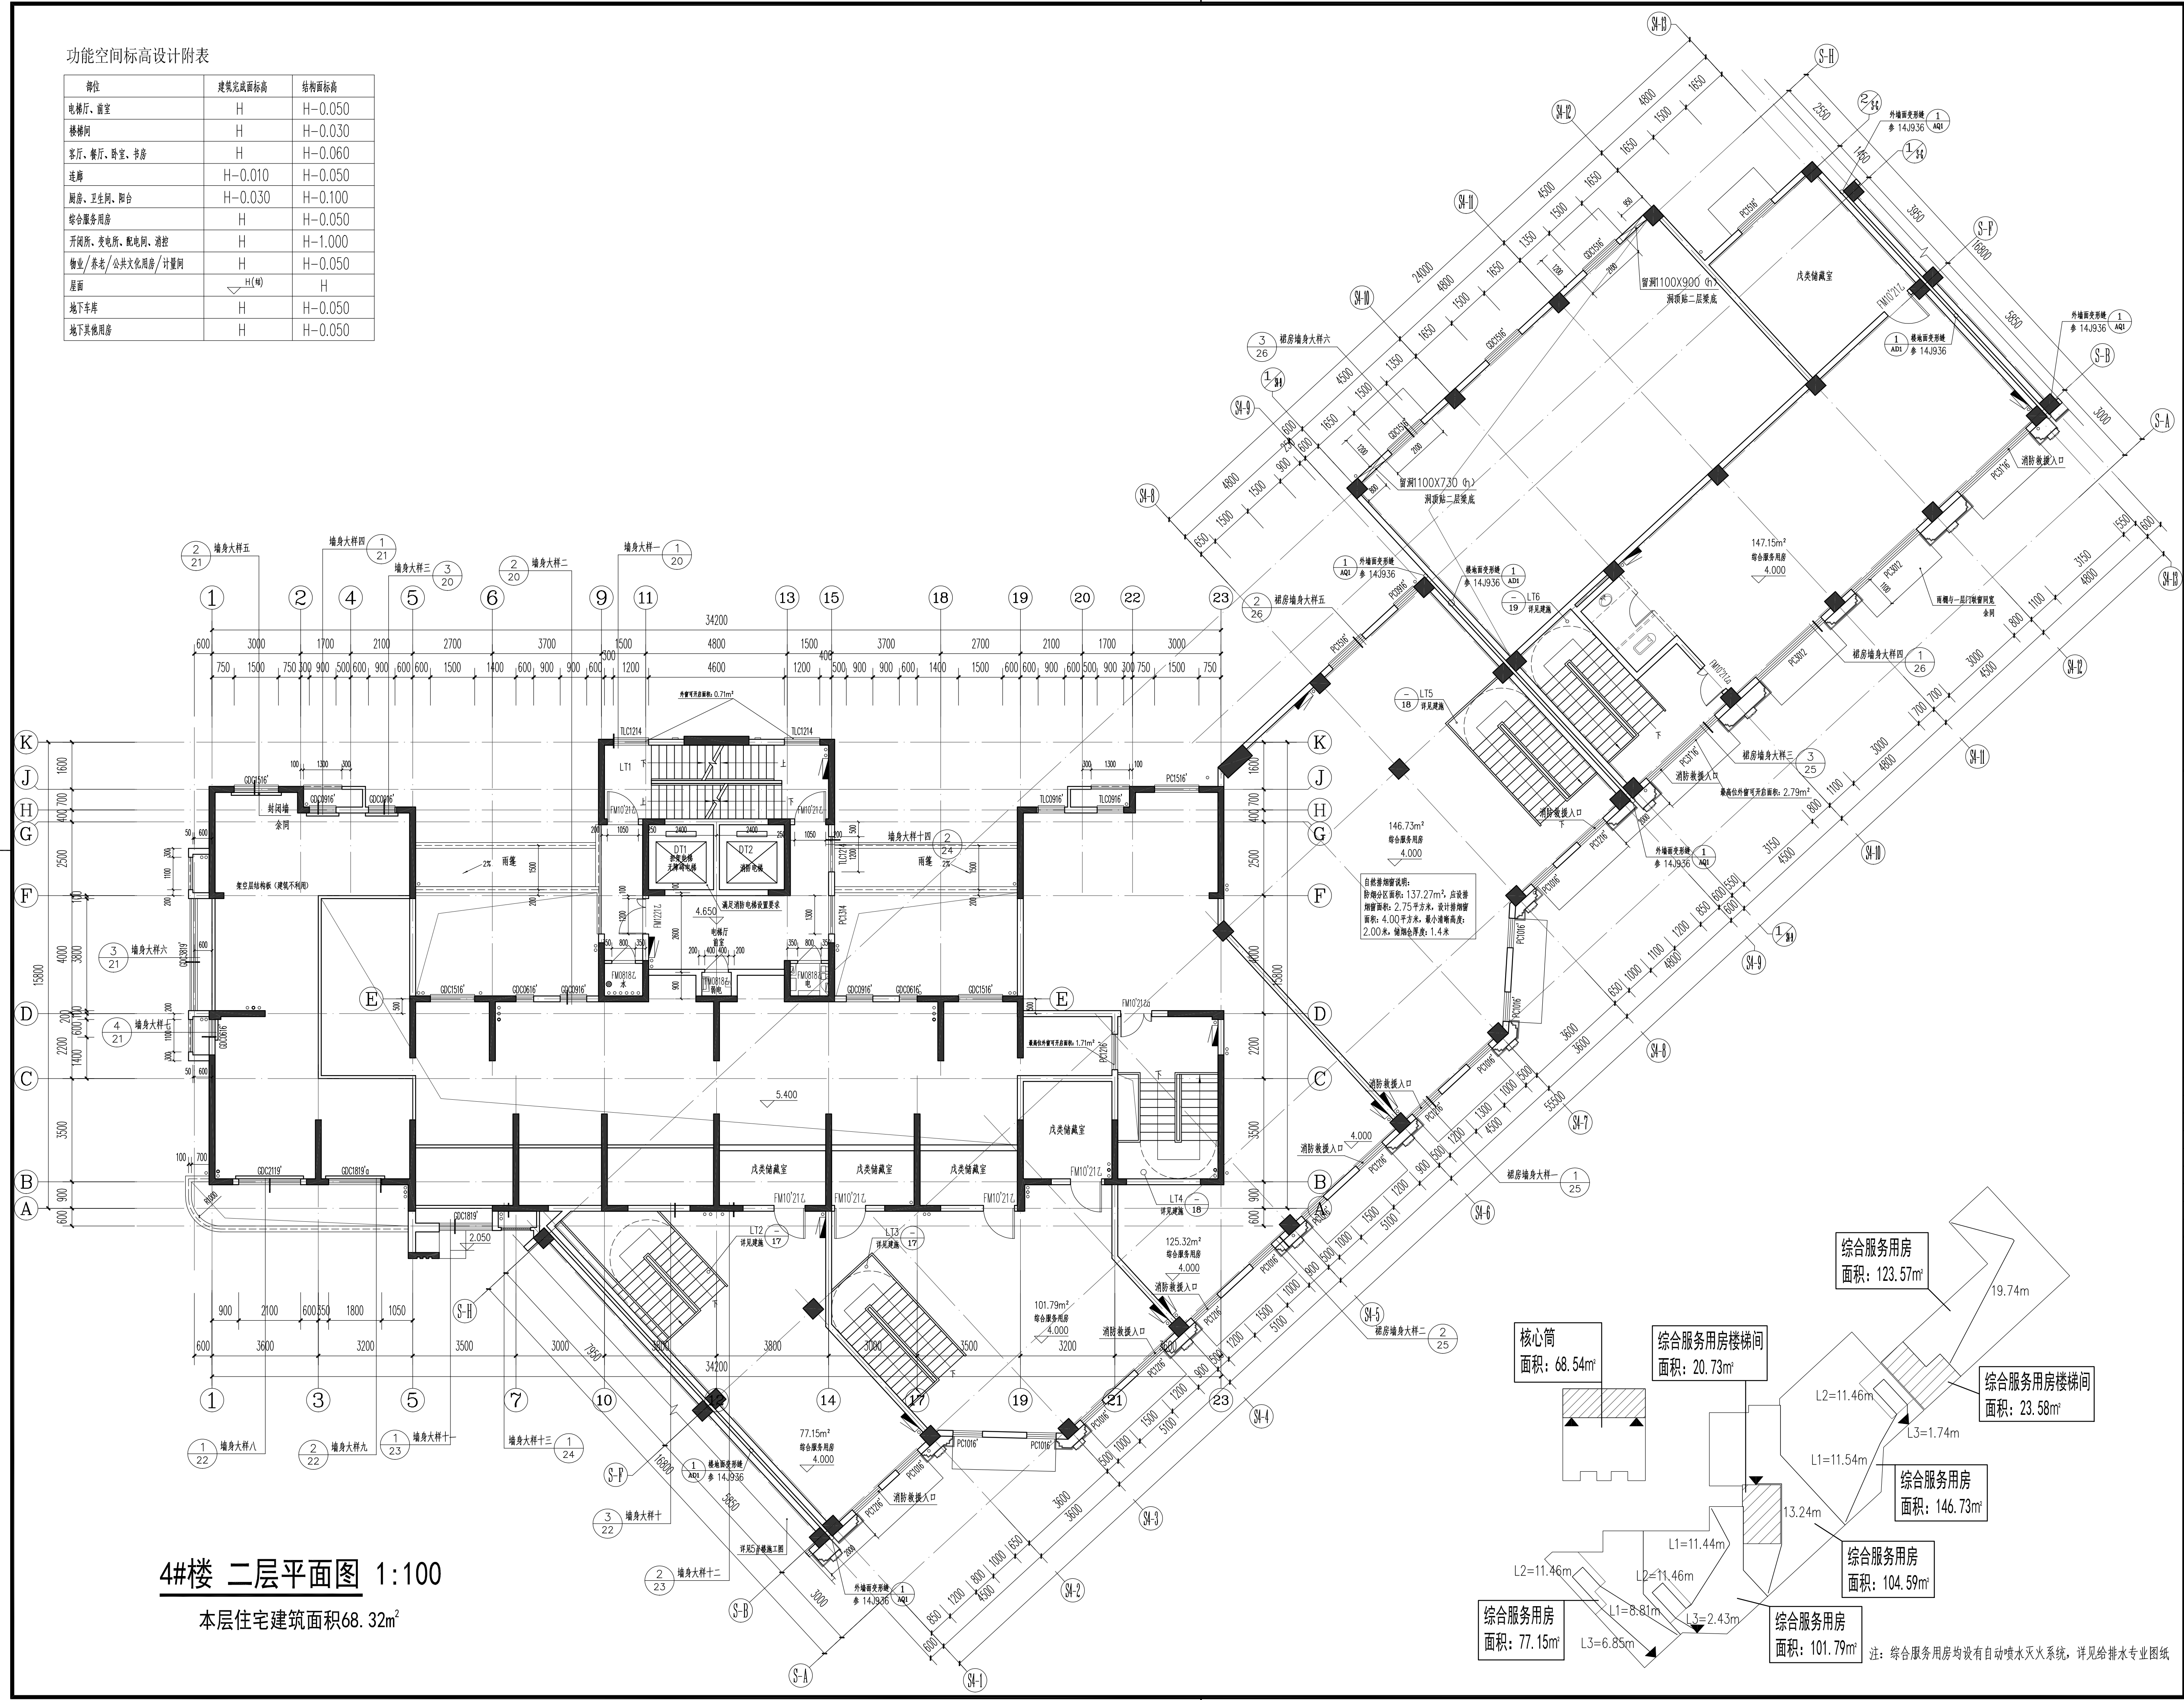

4#楼 二层平面图 1:100
本层住宅建筑面积68.32m²


盖章区

中国联合工程有限公司
工程设计师张贵明(浙)★NO A133000033
注册至2023年2月24日
浙江省住房和城乡建设厅监制

中华人民共和国一级注册建筑师
姓名: 喻琨
注册号: 3300003-048
有效期至: 2021年12月

本图加盖本公司出图章, 否则一律无效。

会签栏	结构	郑大伟	郑大伟
给排水	沈佳	沈佳	
电气	葛振波	葛振波	
弱电	金焱	金焱	
暖通	厉晓燕	厉晓燕	
签字栏	项目总	喻琨	喻琨
审定	张策庆	张策庆	
审核	董传勇	董传勇	
标准化	黄桂芳	黄桂芳	
校对	喻琨	喻琨	
专业负责人	胡燕卿	胡燕卿	
设计	韩林立	韩林立	
建设单位	浙江萌宝岛投资有限公司		
工程名称	平阳县水头镇西北片A-13-1地块安置房工程		
子项名称	4#楼		
图纸名称	二层平面图		
项目编号	R2091	专业	建筑
设计阶段	施工图	日期	2020.06.10
图号	R209125-J05		
版本	0		

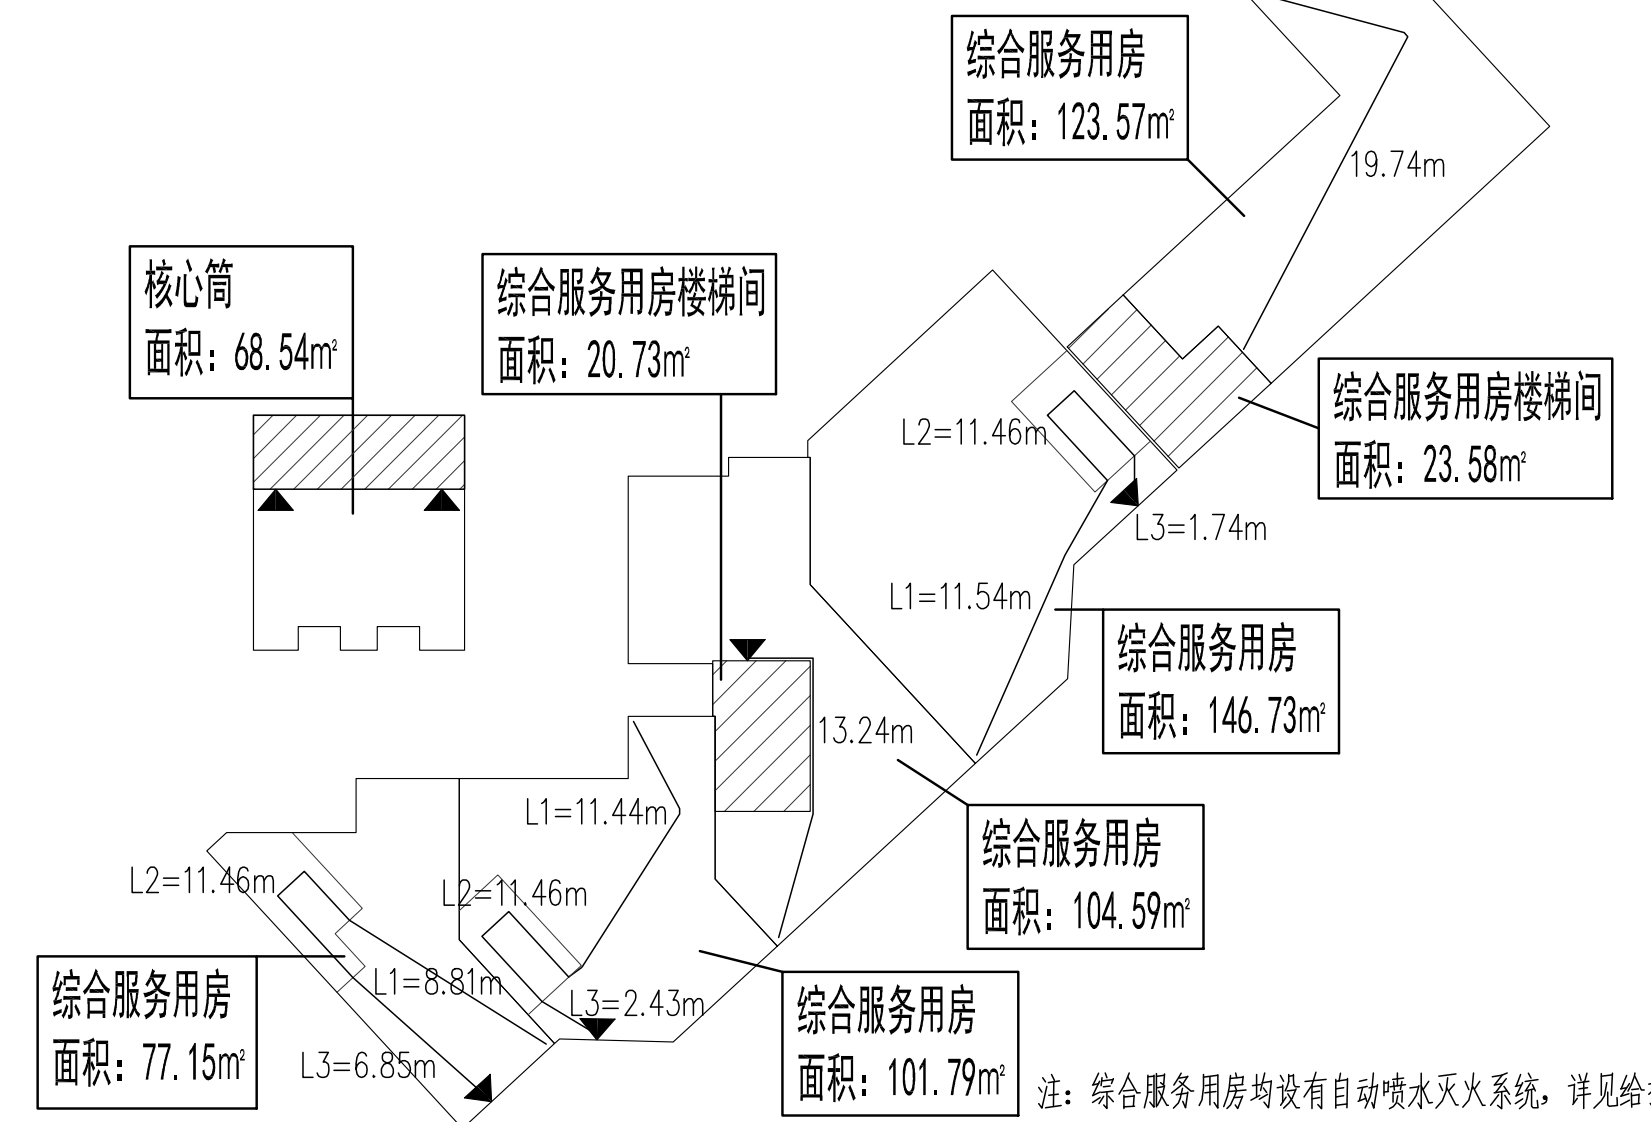

注: 综合服务用房均设有自动喷水灭火系统, 详见给排水专业图纸