
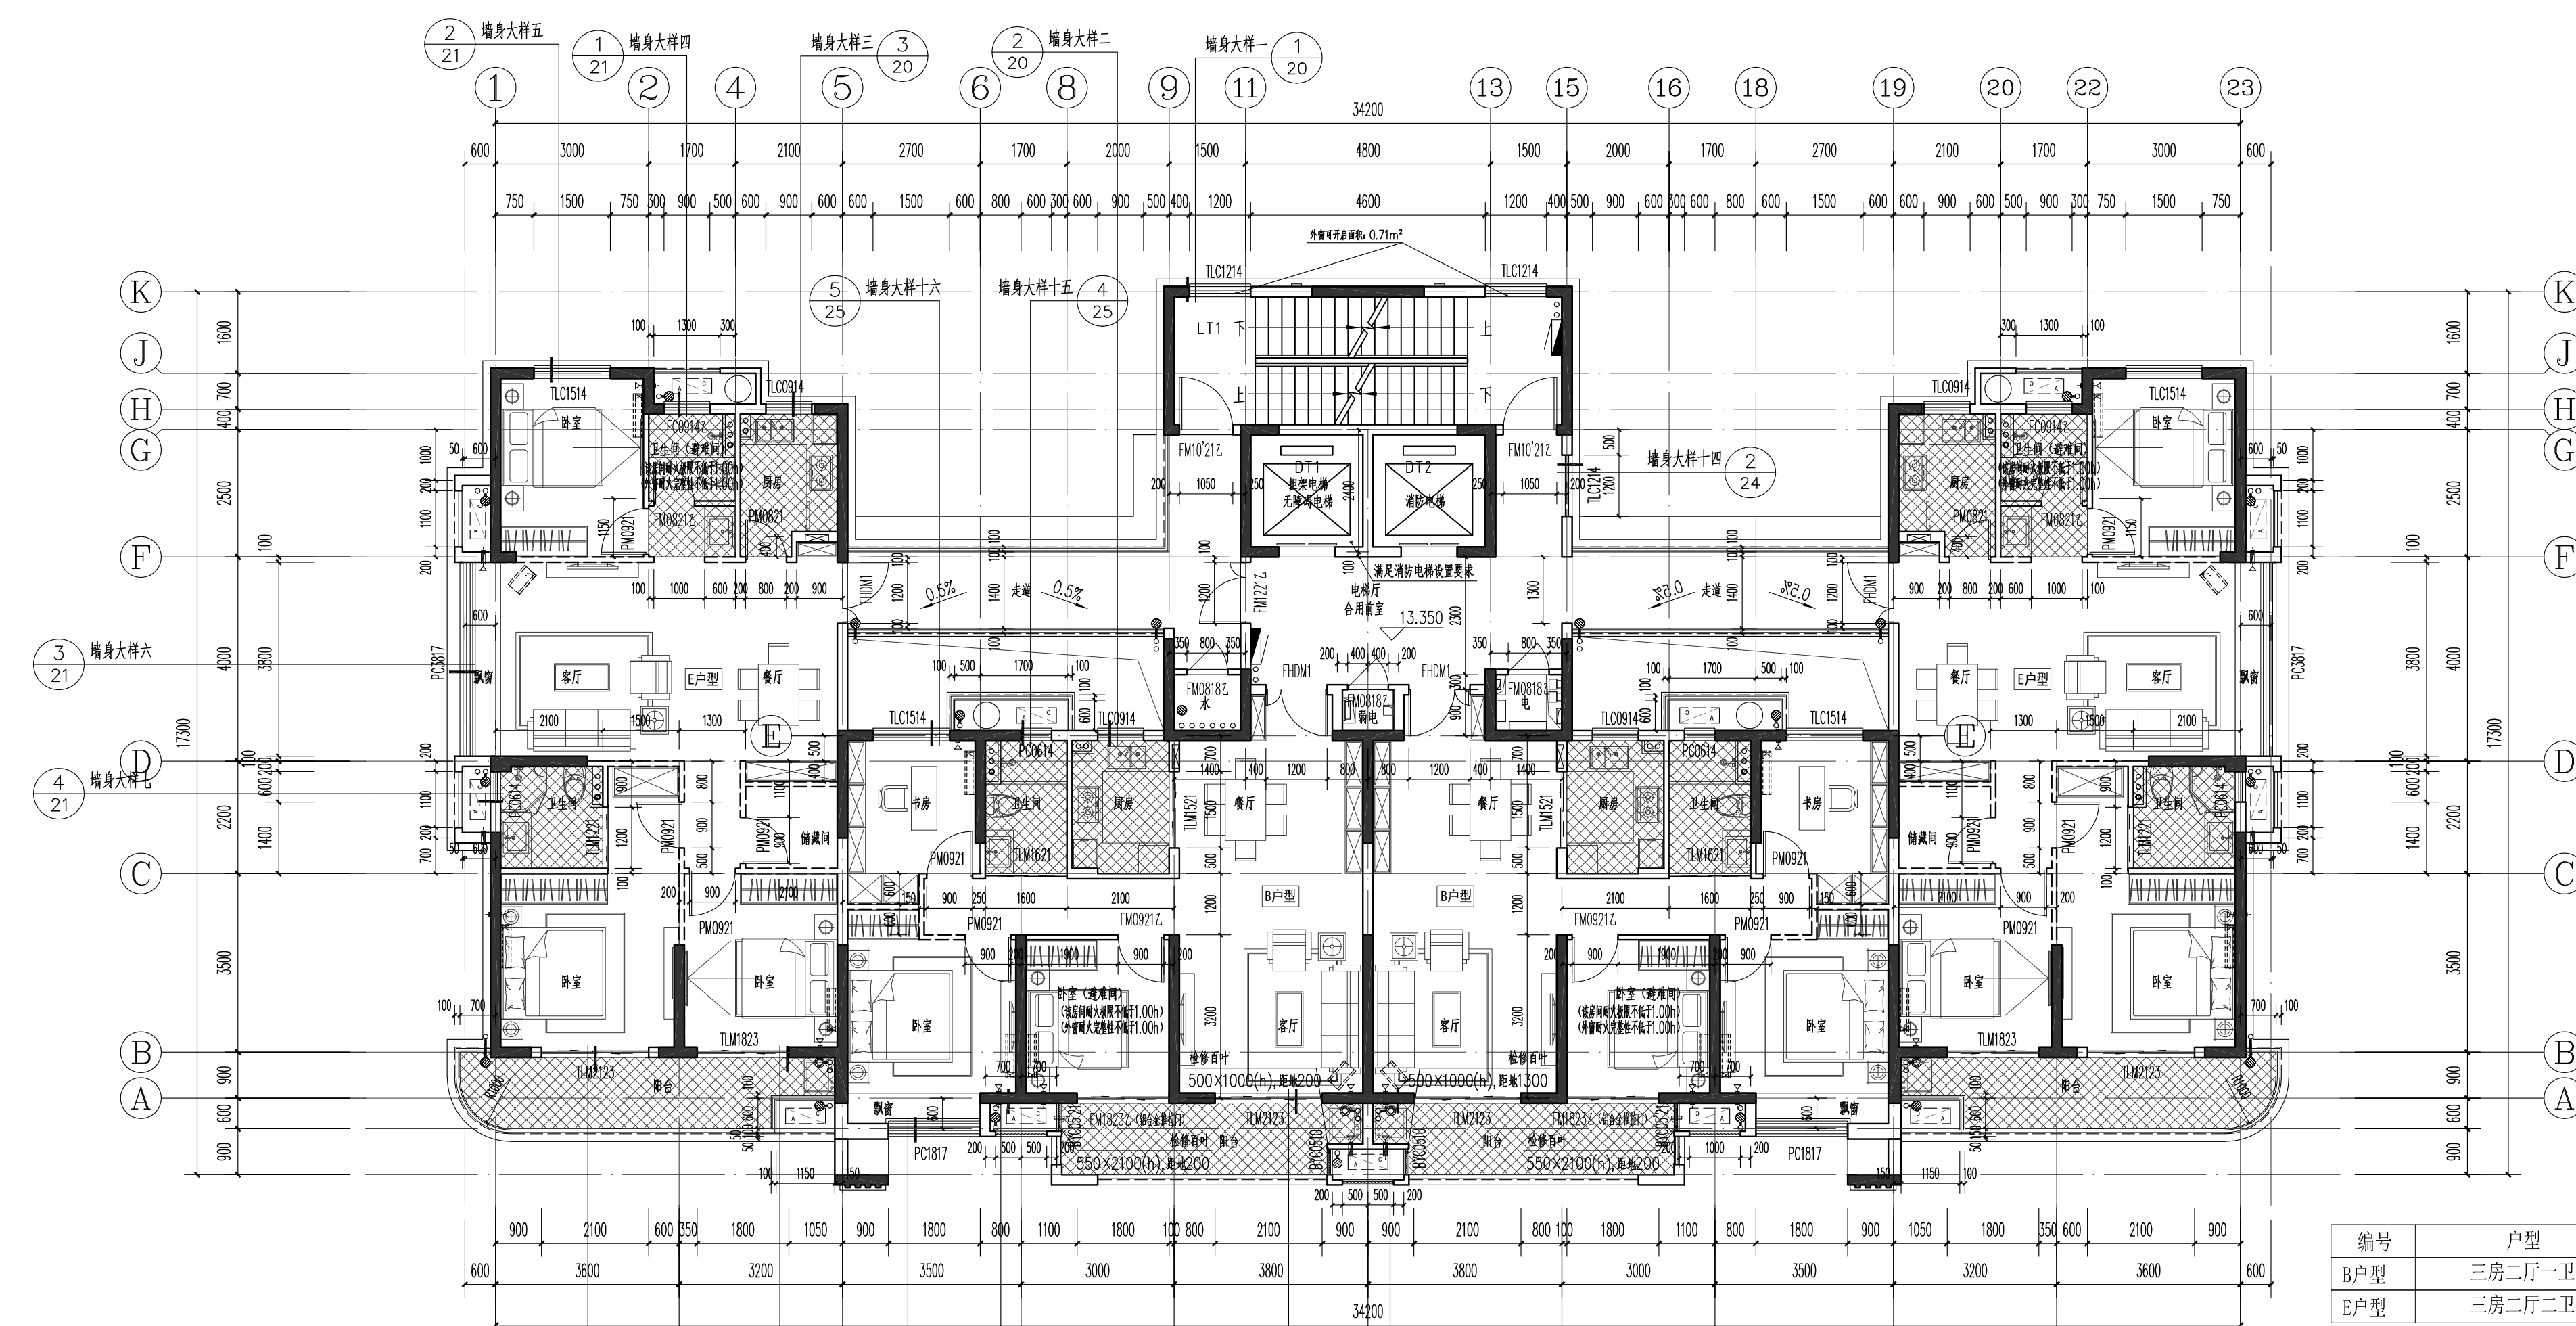


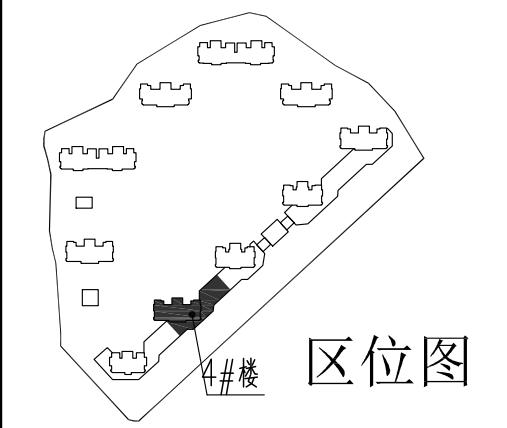


填充区域结构板标高为 H-0.100

4#楼 五层平面图 1:100
本层建筑面积432.23m²

编号	户型	建筑面积	套内面积(不含阳台)	公摊面积	阳台面积/占比	设备平台面积	飘窗面积
B户型	三房二厅一卫	100.86 m ²	74.75 m ²	21.75 m ²	4.37 m ² /5.85%	3.08 m ²	1.68 m ²
E户型	三房二厅二卫	118.48 m ²	87.78 m ²	25.55 m ²	5.16 m ² /5.88%	4.55 m ²	2.40 m ²

注：阳台按一半面积计算，设备平台、飘窗不计入面积。公摊面积含门厅
(此面积仅供参考，最终以测绘部分面积为准)

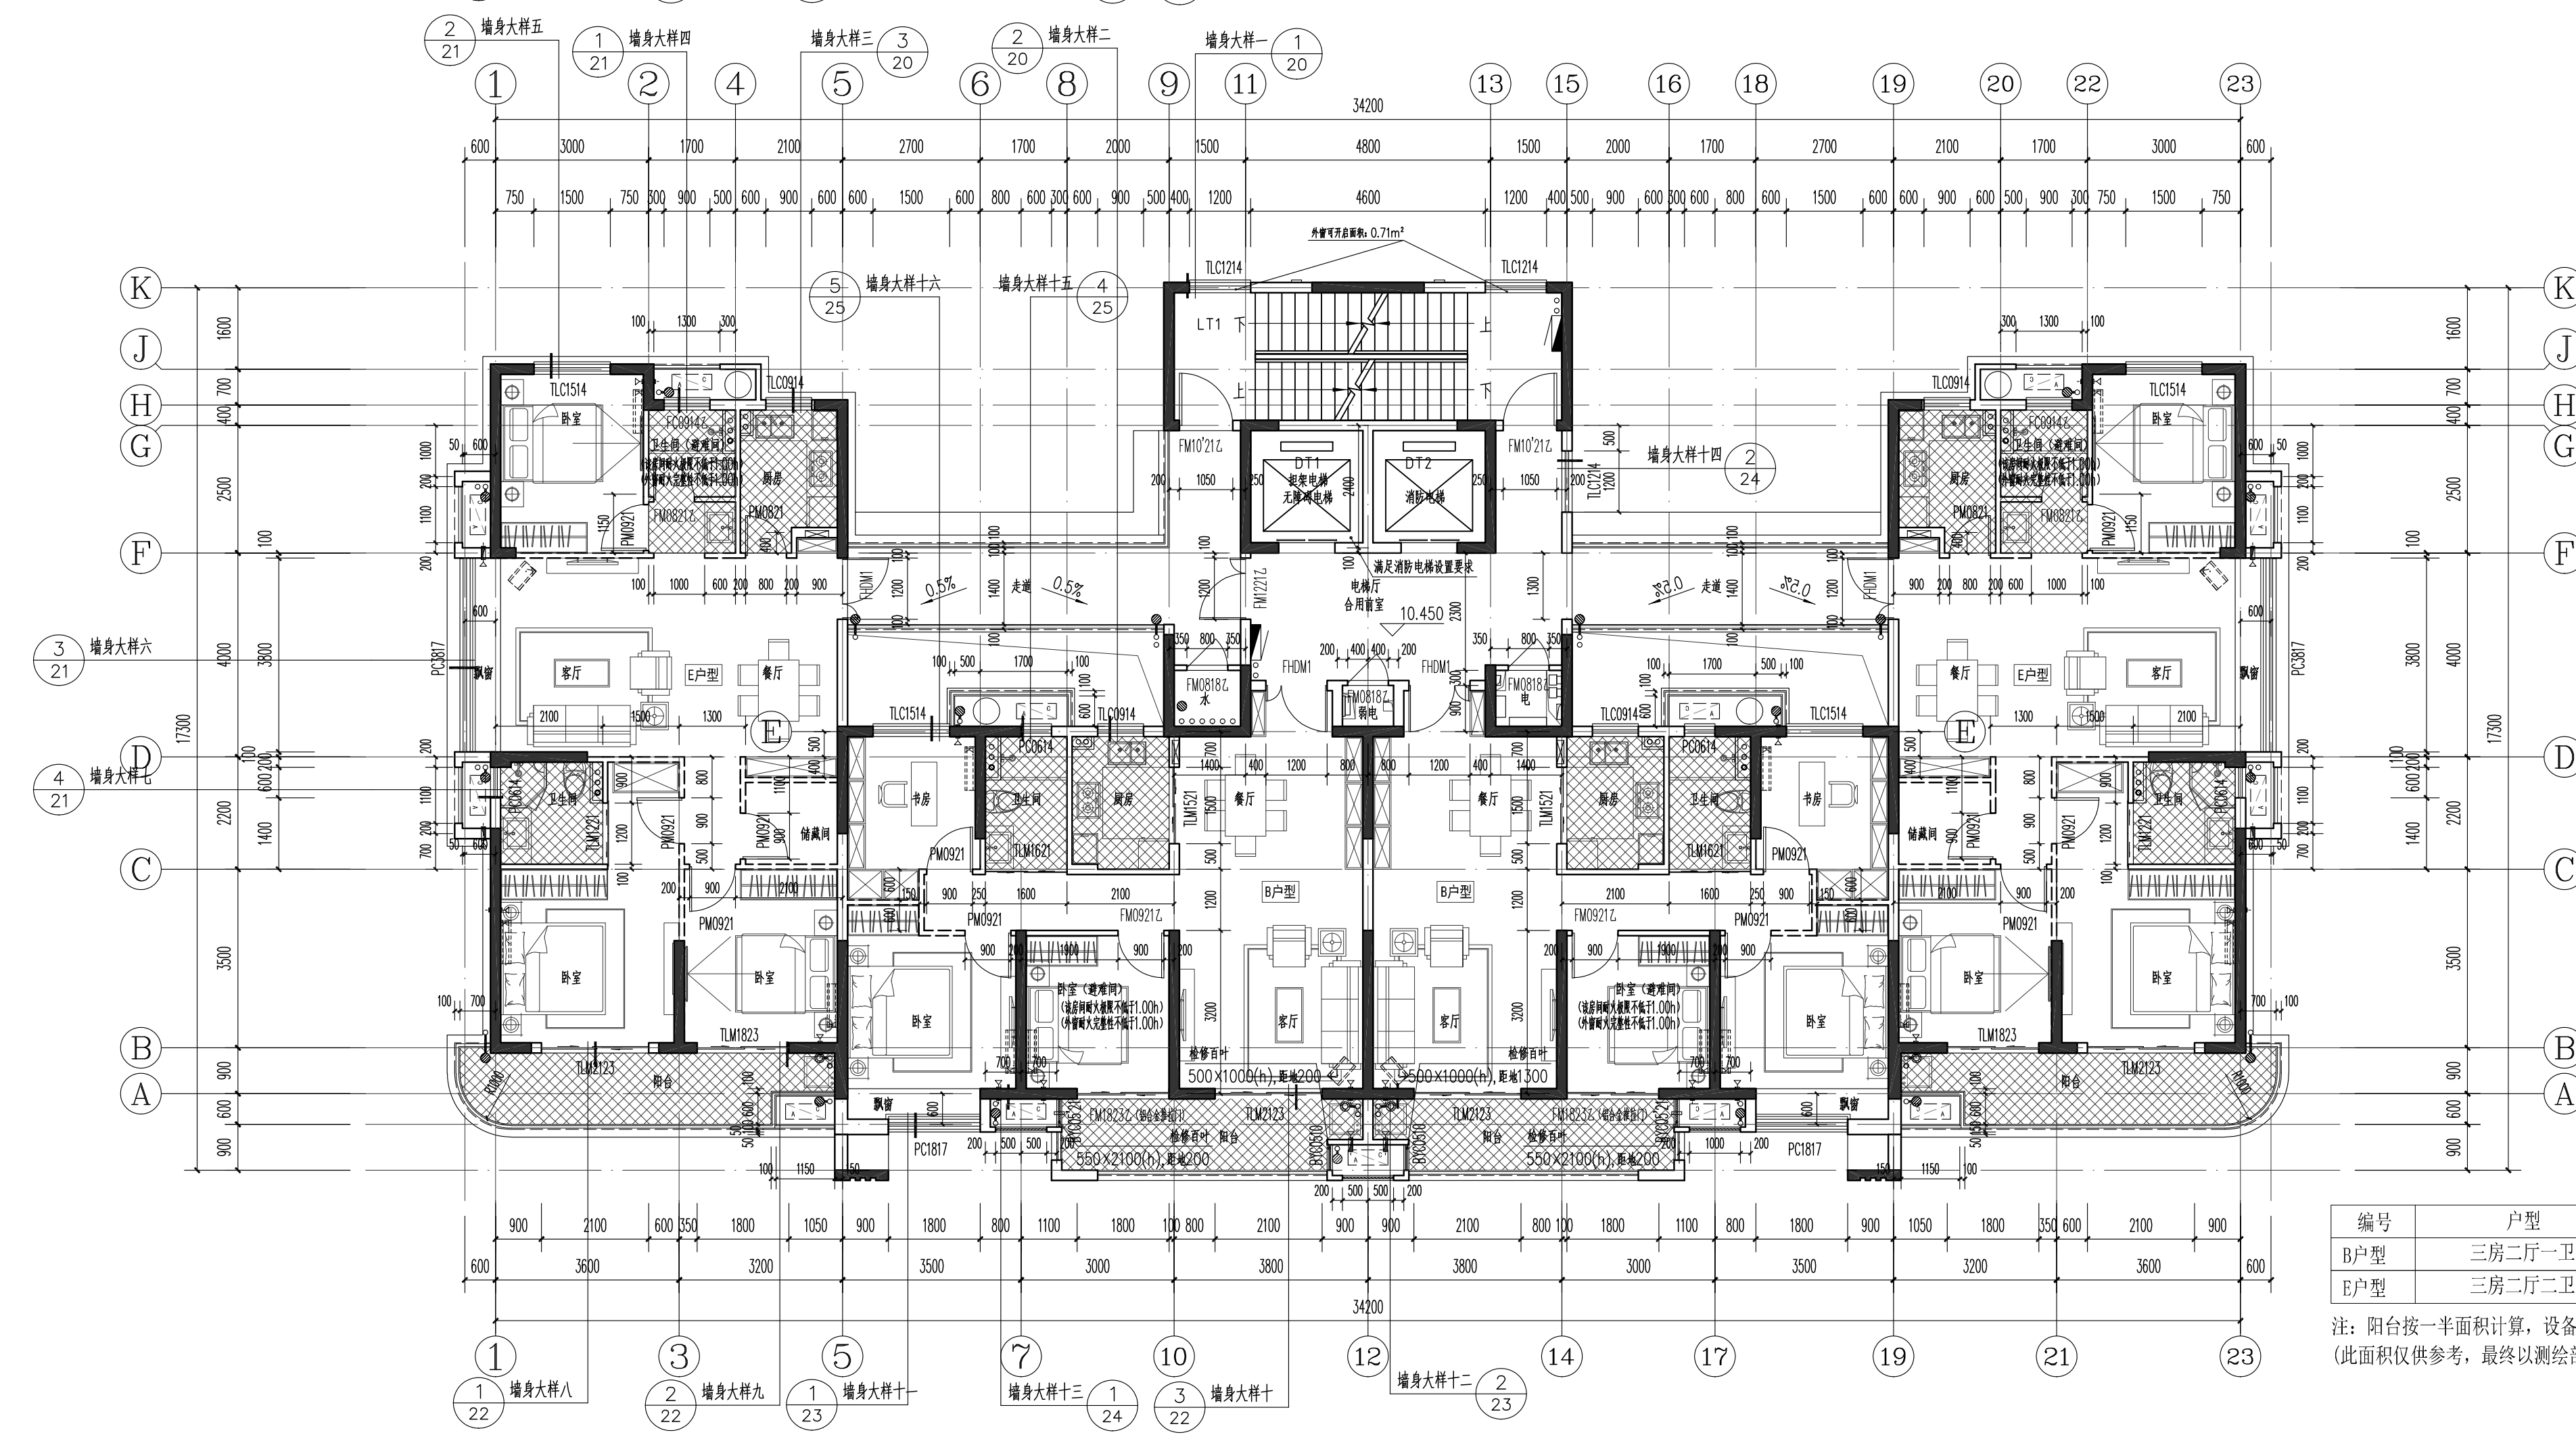

功能空间标高设计附表

部位	建筑完成面标高	结构面标高
电梯厅、前室	H	H-0.050
楼梯间	H	H-0.030
客厅、餐厅、卧室、书房	H	H-0.060
连廊	H-0.010	H-0.050
厨房、卫生间、阳台	H-0.030	H-0.100
综合服务用房	H	H-0.050
开闭所、变电所、配电间、消防	H	H-1.000
物业/养老/公共文化用途/计量间	H	H-0.050
屋面	H(±0.000)	H
地下车库	H	H-0.050
地下其他用房	H	H-0.050

填充区域结构板标高为 H-0.100

4#楼 四层平面图 1:100
本层建筑面积432.23m²

编号	户型	建筑面积	套内面积(不含阳台)	公摊面积	阳台面积/占比	设备平台面积	飘窗面积
B户型	三房二厅一卫	100.86 m ²	74.75 m ²	21.75 m ²	4.37 m ² /5.85%	3.08 m ²	1.68 m ²
E户型	三房二厅二卫	118.48 m ²	87.78 m ²	25.55 m ²	5.16 m ² /5.88%	4.55 m ²	2.40 m ²

注：阳台按一半面积计算，设备平台、飘窗不计入面积。公摊面积含门厅
(此面积仅供参考，最终以测绘部分面积为准)

盖章区

中国联合工程有限公司
工程设计证书编号 A133000033
注册日期 2023年2月24日
浙江省住房和城乡建设厅监制

中华人民共和国一级注册建筑师
姓名：喻琨
注册号：3300003-048
有效期至：2021年12月

本图图签盖本公司出图章，否则一律无效。

会签栏	结构	给排水	电气	弱电	暖通
郑大伟	沈佳	葛瑞波	金焱	厉晓燕	

签字栏	项目总	审定	审核	标准化	校对	专业负责人	设计
喻琨	张策庆	董传勇	黄桂芳	喻琨	胡燕卿	韩林立	

建设单位	浙江萌岛投资有限公司
工程名称	平阳县水头镇西北片A-13-1地块安置房工程
子项名称	4#楼
图纸名称	四层平面图、五层平面图
项目编号	R2091
设计阶段	施工图
图号	R209125-J07
版本	0