



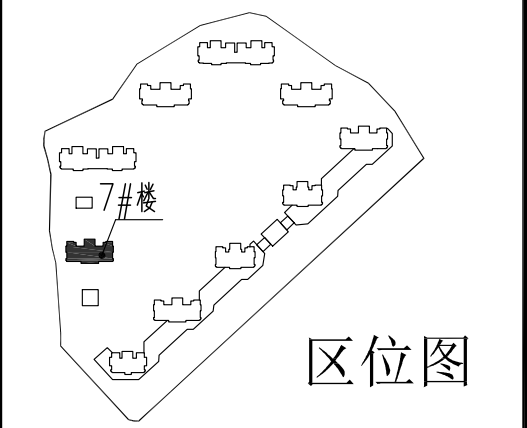

区位图


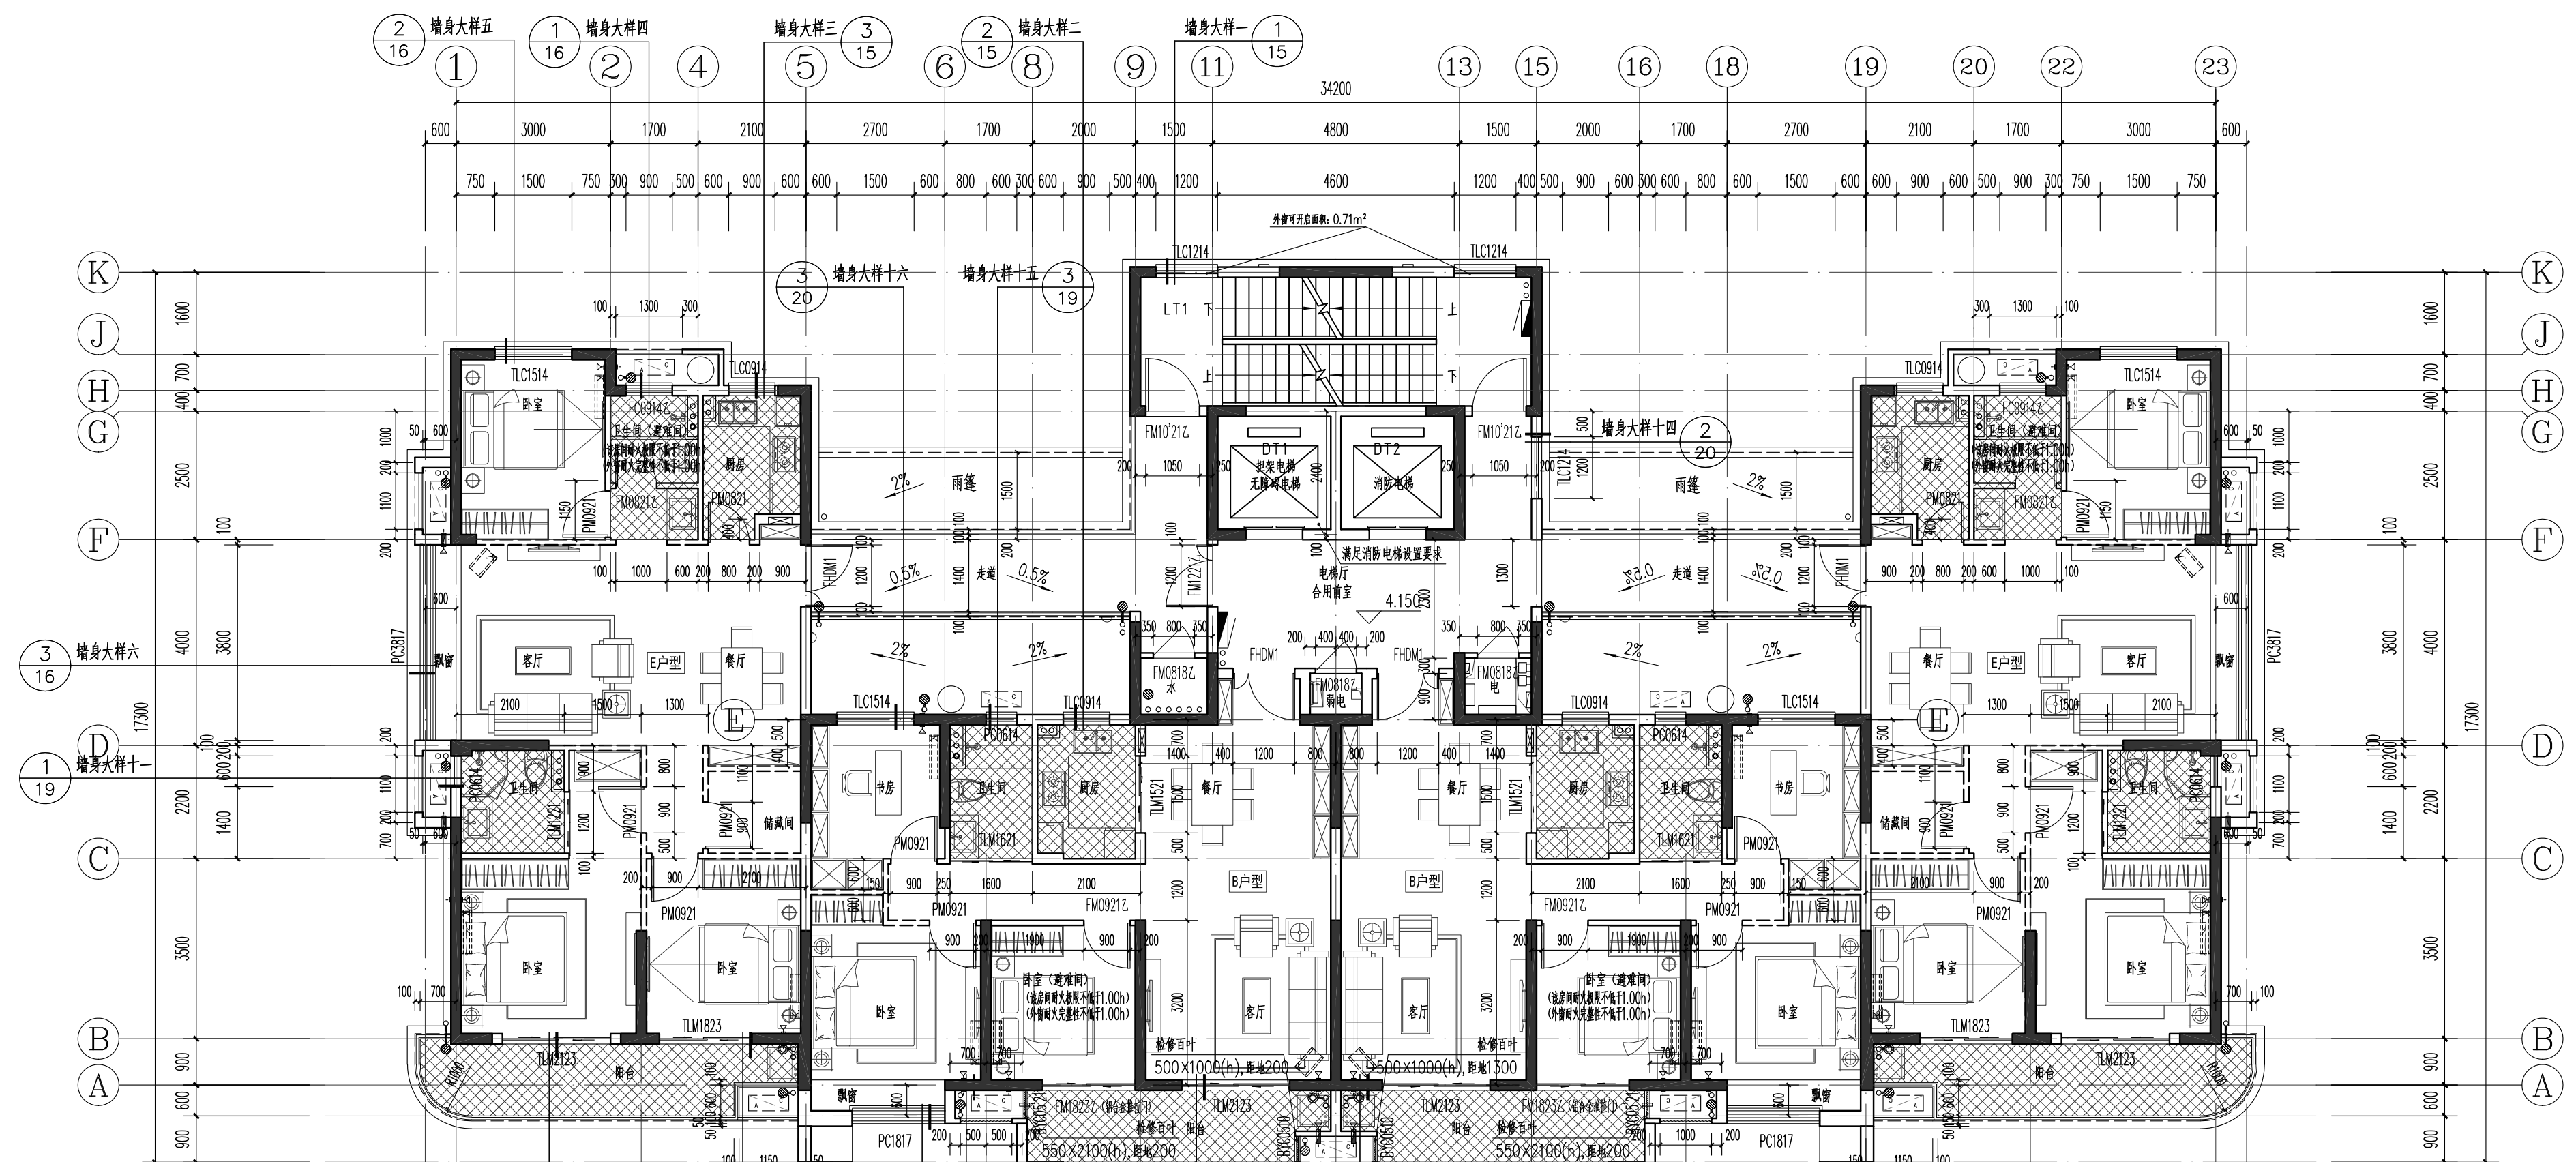


填充区域结构板标高为 H-0.100

7# 二层平面图 1:100
本层建筑面积432.23m²

编号	户型	建筑面积	套内面积 (不含阳台)	公摊面积	阳台面积/占比	设备平台面积	飘窗面积
B户型	三房二厅一卫	100.28 m ²	74.75 m ²	21.16 m ²	4.37 m ² /5.85%	3.08 m ²	1.68 m ²
E户型	三房二厅二卫	117.79 m ²	87.78 m ²	24.86 m ²	5.16 m ² /5.85%	4.55 m ²	2.40 m ²

注：阳台按一半面积计算，设备平台、飘窗不计入面积。公摊面积含门厅
(此面积仅供参考，最终以测绘部分面积为准)

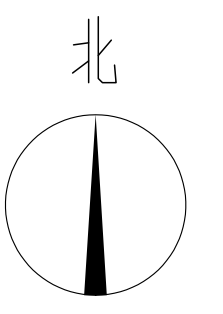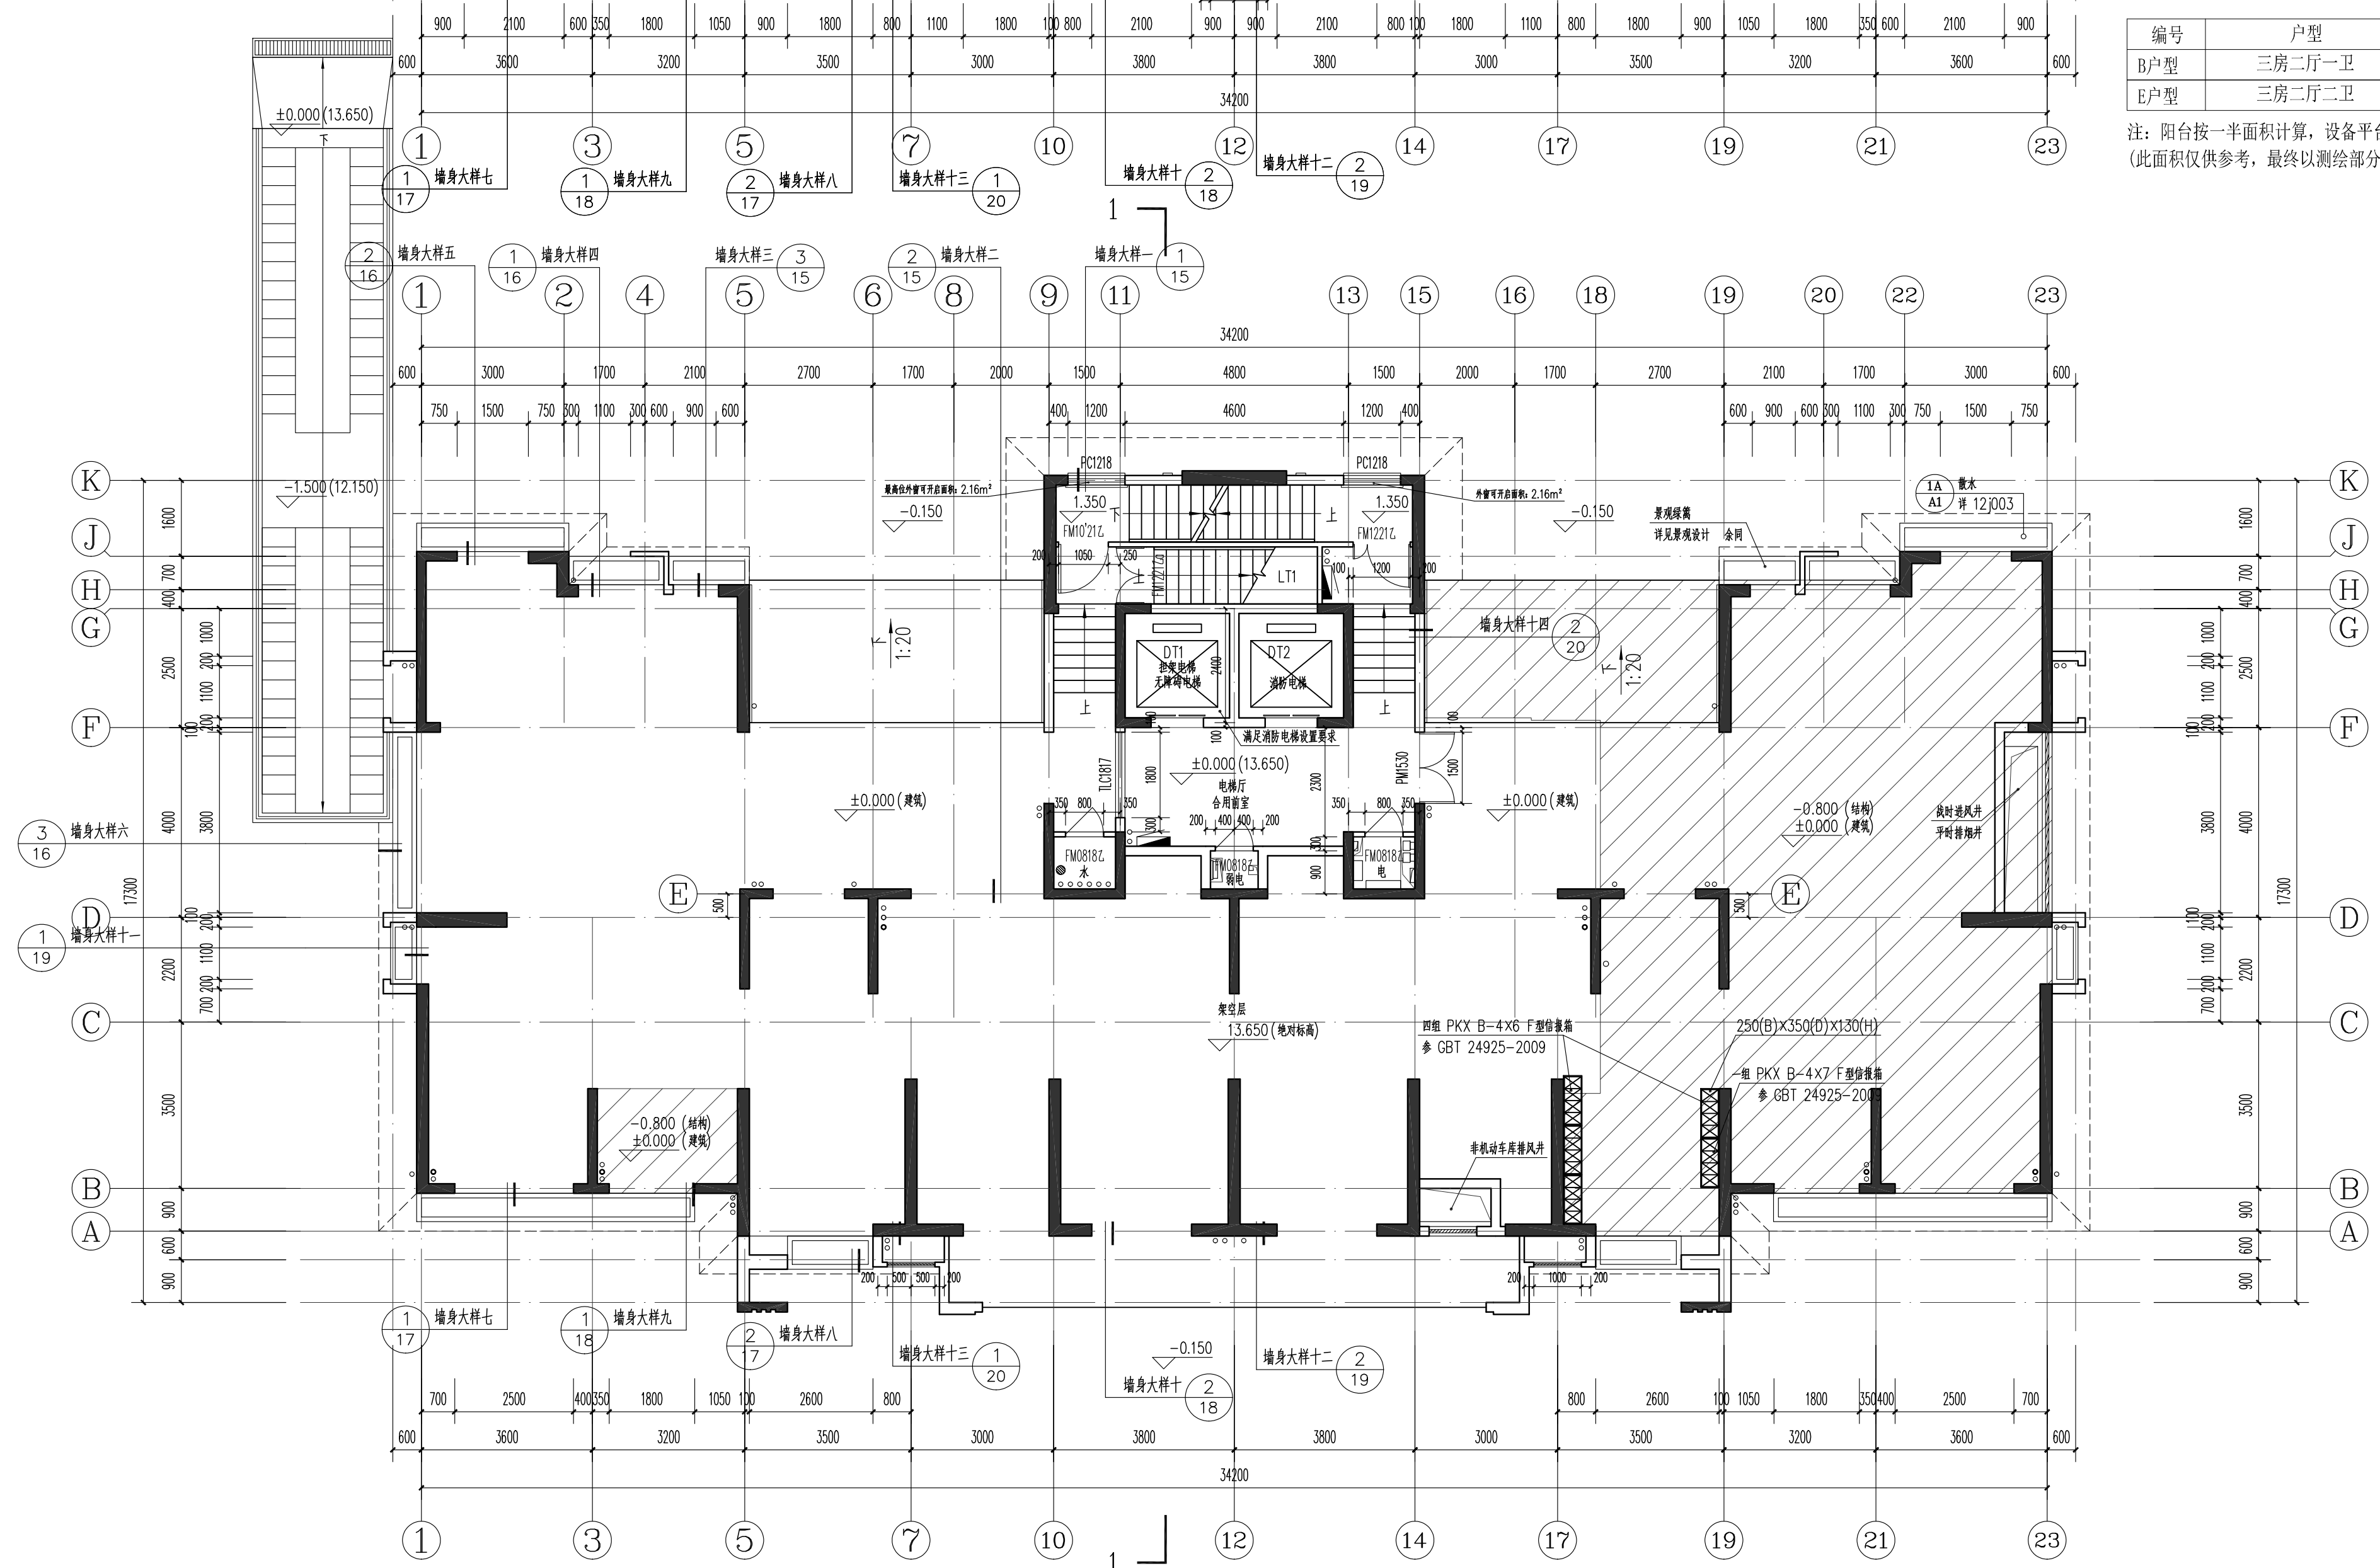

功能空间标高设计附表

部位	建筑完成面标高	结构面标高
电梯厅、前室	H	H-0.050
楼梯间	H	H-0.030
客厅、餐厅、卧室、书房	H	H-0.060
连廊	H-0.010	H-0.050
厨房、卫生间、阳台	H-0.030	H-0.100
综合服务用房	H	H-0.050
开闭所、变电所、配电间、消防	H	H-1.000
物业/养老/公共文化用房/计量间	H	H-0.050
屋面	H(地)	H
地下车库	H	H-0.050
地下其他用房	H	H-0.050

7#楼 一层平面图 1:100
本层建筑面积68.54m²

填充区域结构板标高为 $\nabla -0.800$

盖章区

中国联合工程有限公司
工程名称：平阳县水头镇西北片A-13-1地块安置房工程
注册证号：3300003-048
有效期至：2021年12月

中华人民共和国一级注册建筑师
姓名：喻琨
注册证号：3300003-048
有效期至：2021年12月

会签	签字
结构	郑大伟
给排水	沈佳
电气	葛瑞波
弱电	金焱
暖通	厉晓燕

项目总	喻琨
审定	张荣庆
审核	董传勇
标准化	黄桂芳
校对	黄桂芳
专业负责人	喻琨
设计	胡燕卿

建设单位	浙江萌宝岛投资有限公司
工程名称	平阳县水头镇西北片A-13-1地块安置房工程
子项名称	7#楼
图纸名称	一层平面图、二层平面图
项目编号	R2091
设计阶段	施工图
图号	R209128-J04
版本	0