

姓名	曾艳	项目负责人
姓名	曾艳	专业负责人
姓名	曾艳	设计人

注册(执业)章

预留章

王國興

浙江乾成规划建筑设计院有限公司

市政行业（道路工程、排水工程、给水工程）专业资质；建筑行业（建筑、工程）乙级（资质有效期至2024年12月31日）

★ NO: A233013530


浙江省住房和城乡建设厅监制

海國圖志

竣工章

类别	实 名	签 名
校 对	姜蒙蒙	姜蒙蒙
审 核	周东升	周东升
审 定	郑国楚	郑国楚
出图日期	2022.05	

设计单位

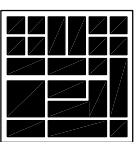

浙江乾成规划建筑

设计有限公司

原平阳县规划建筑勘测

设计院有限公司

规划行业 甲级No. 21330376

建筑行业 乙级No. A233013530


市政行业 丙级No. A233013530

专业会签


建筑

结构


给排水

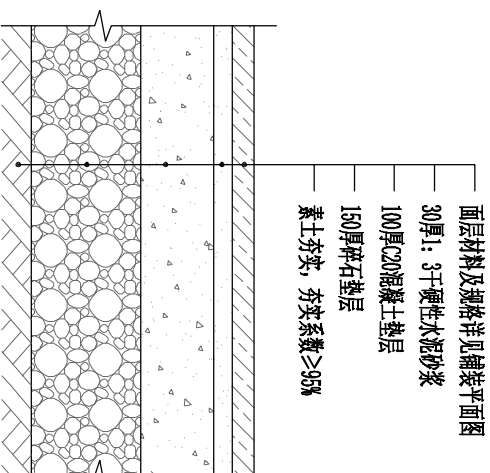[illegible]



1 SCALE 1:10 人行铺装路面做法详图

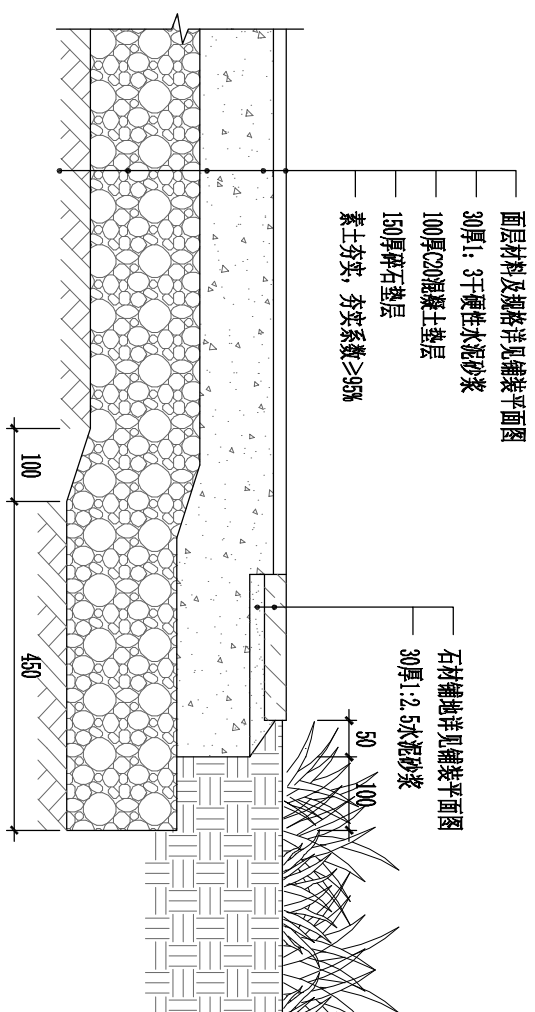


2
SCALE 1:10
边带铺装路面做法详图

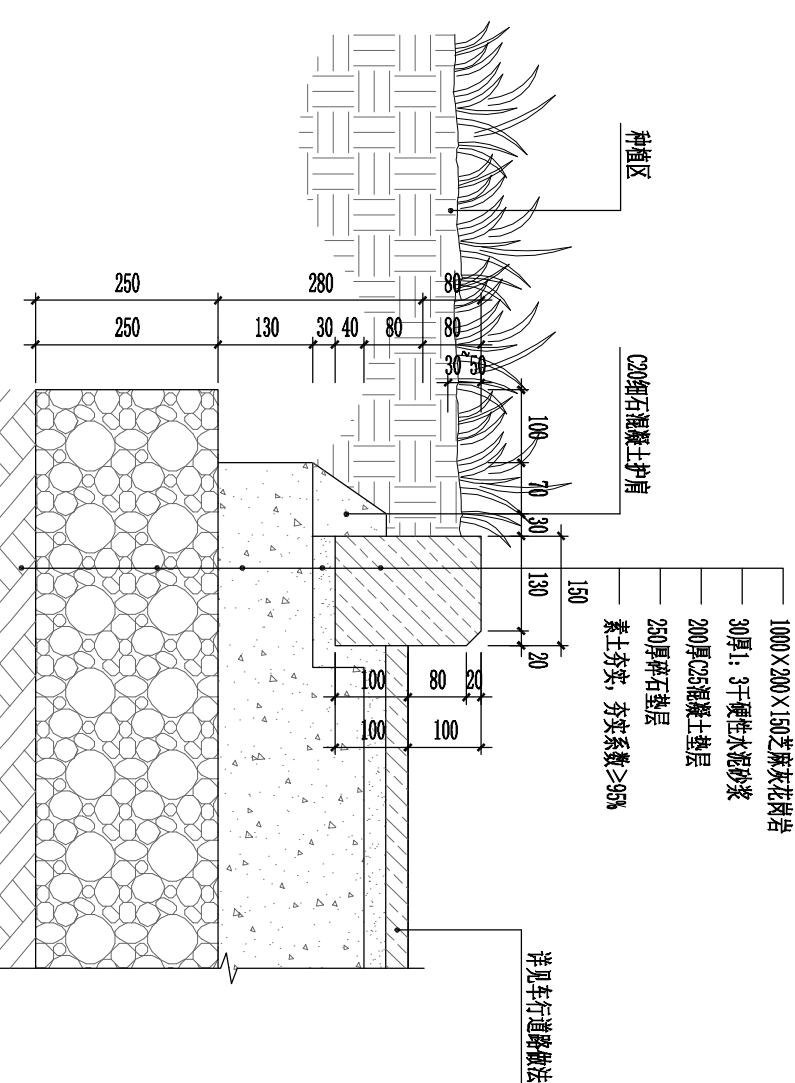

3
SCALE 1:10
側石接綠地做法

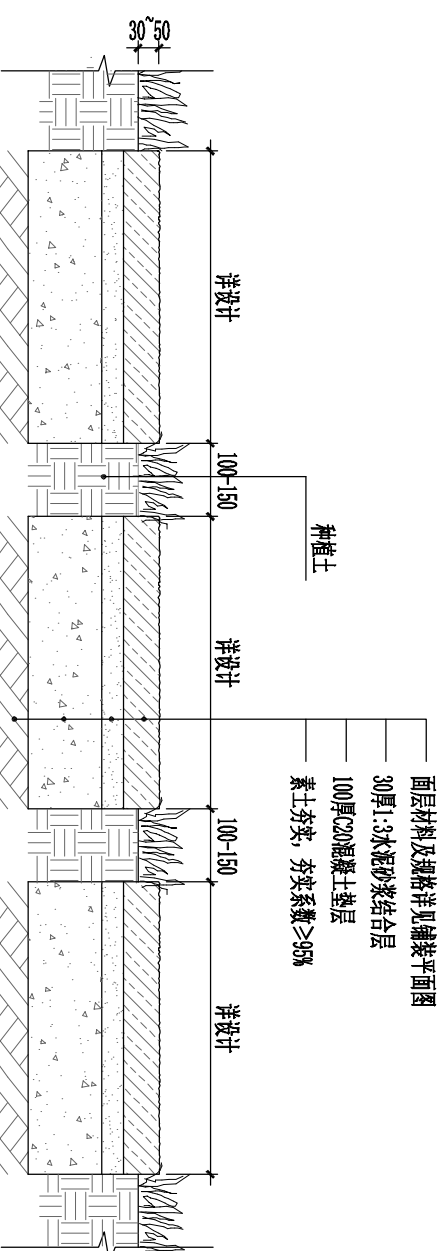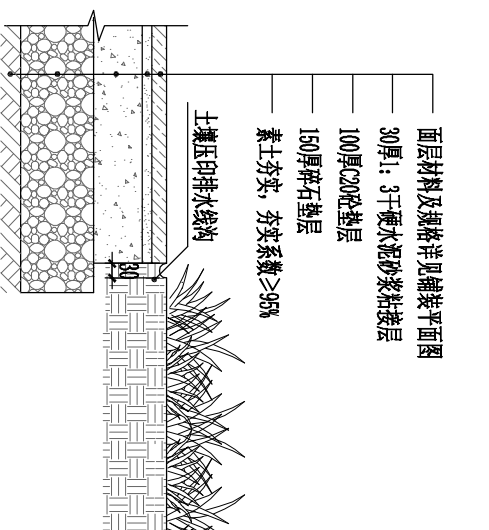

5
SCALE 1:10
订步做法详图

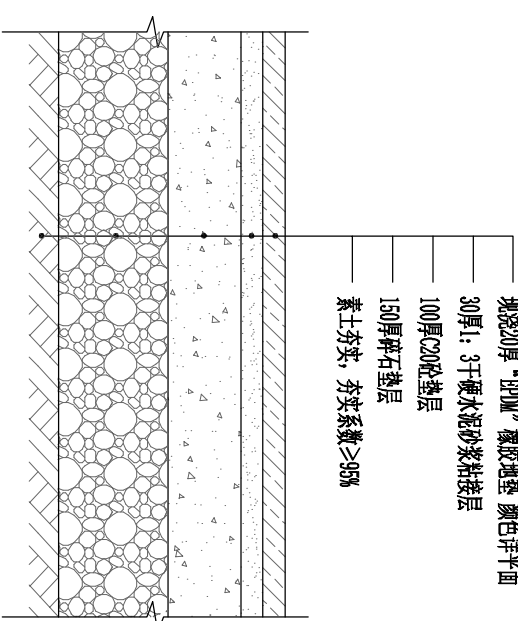

6 SCALE 1:10 塑胶场地做法详图

建设单位	平阳县萧江新农村建设有限公司
工程名称	萧江六小共享社幸福里项目
项 目	景观工程
图纸名称	地面铺装做法详图一
图号	JS-22
工程编号	
版次	01