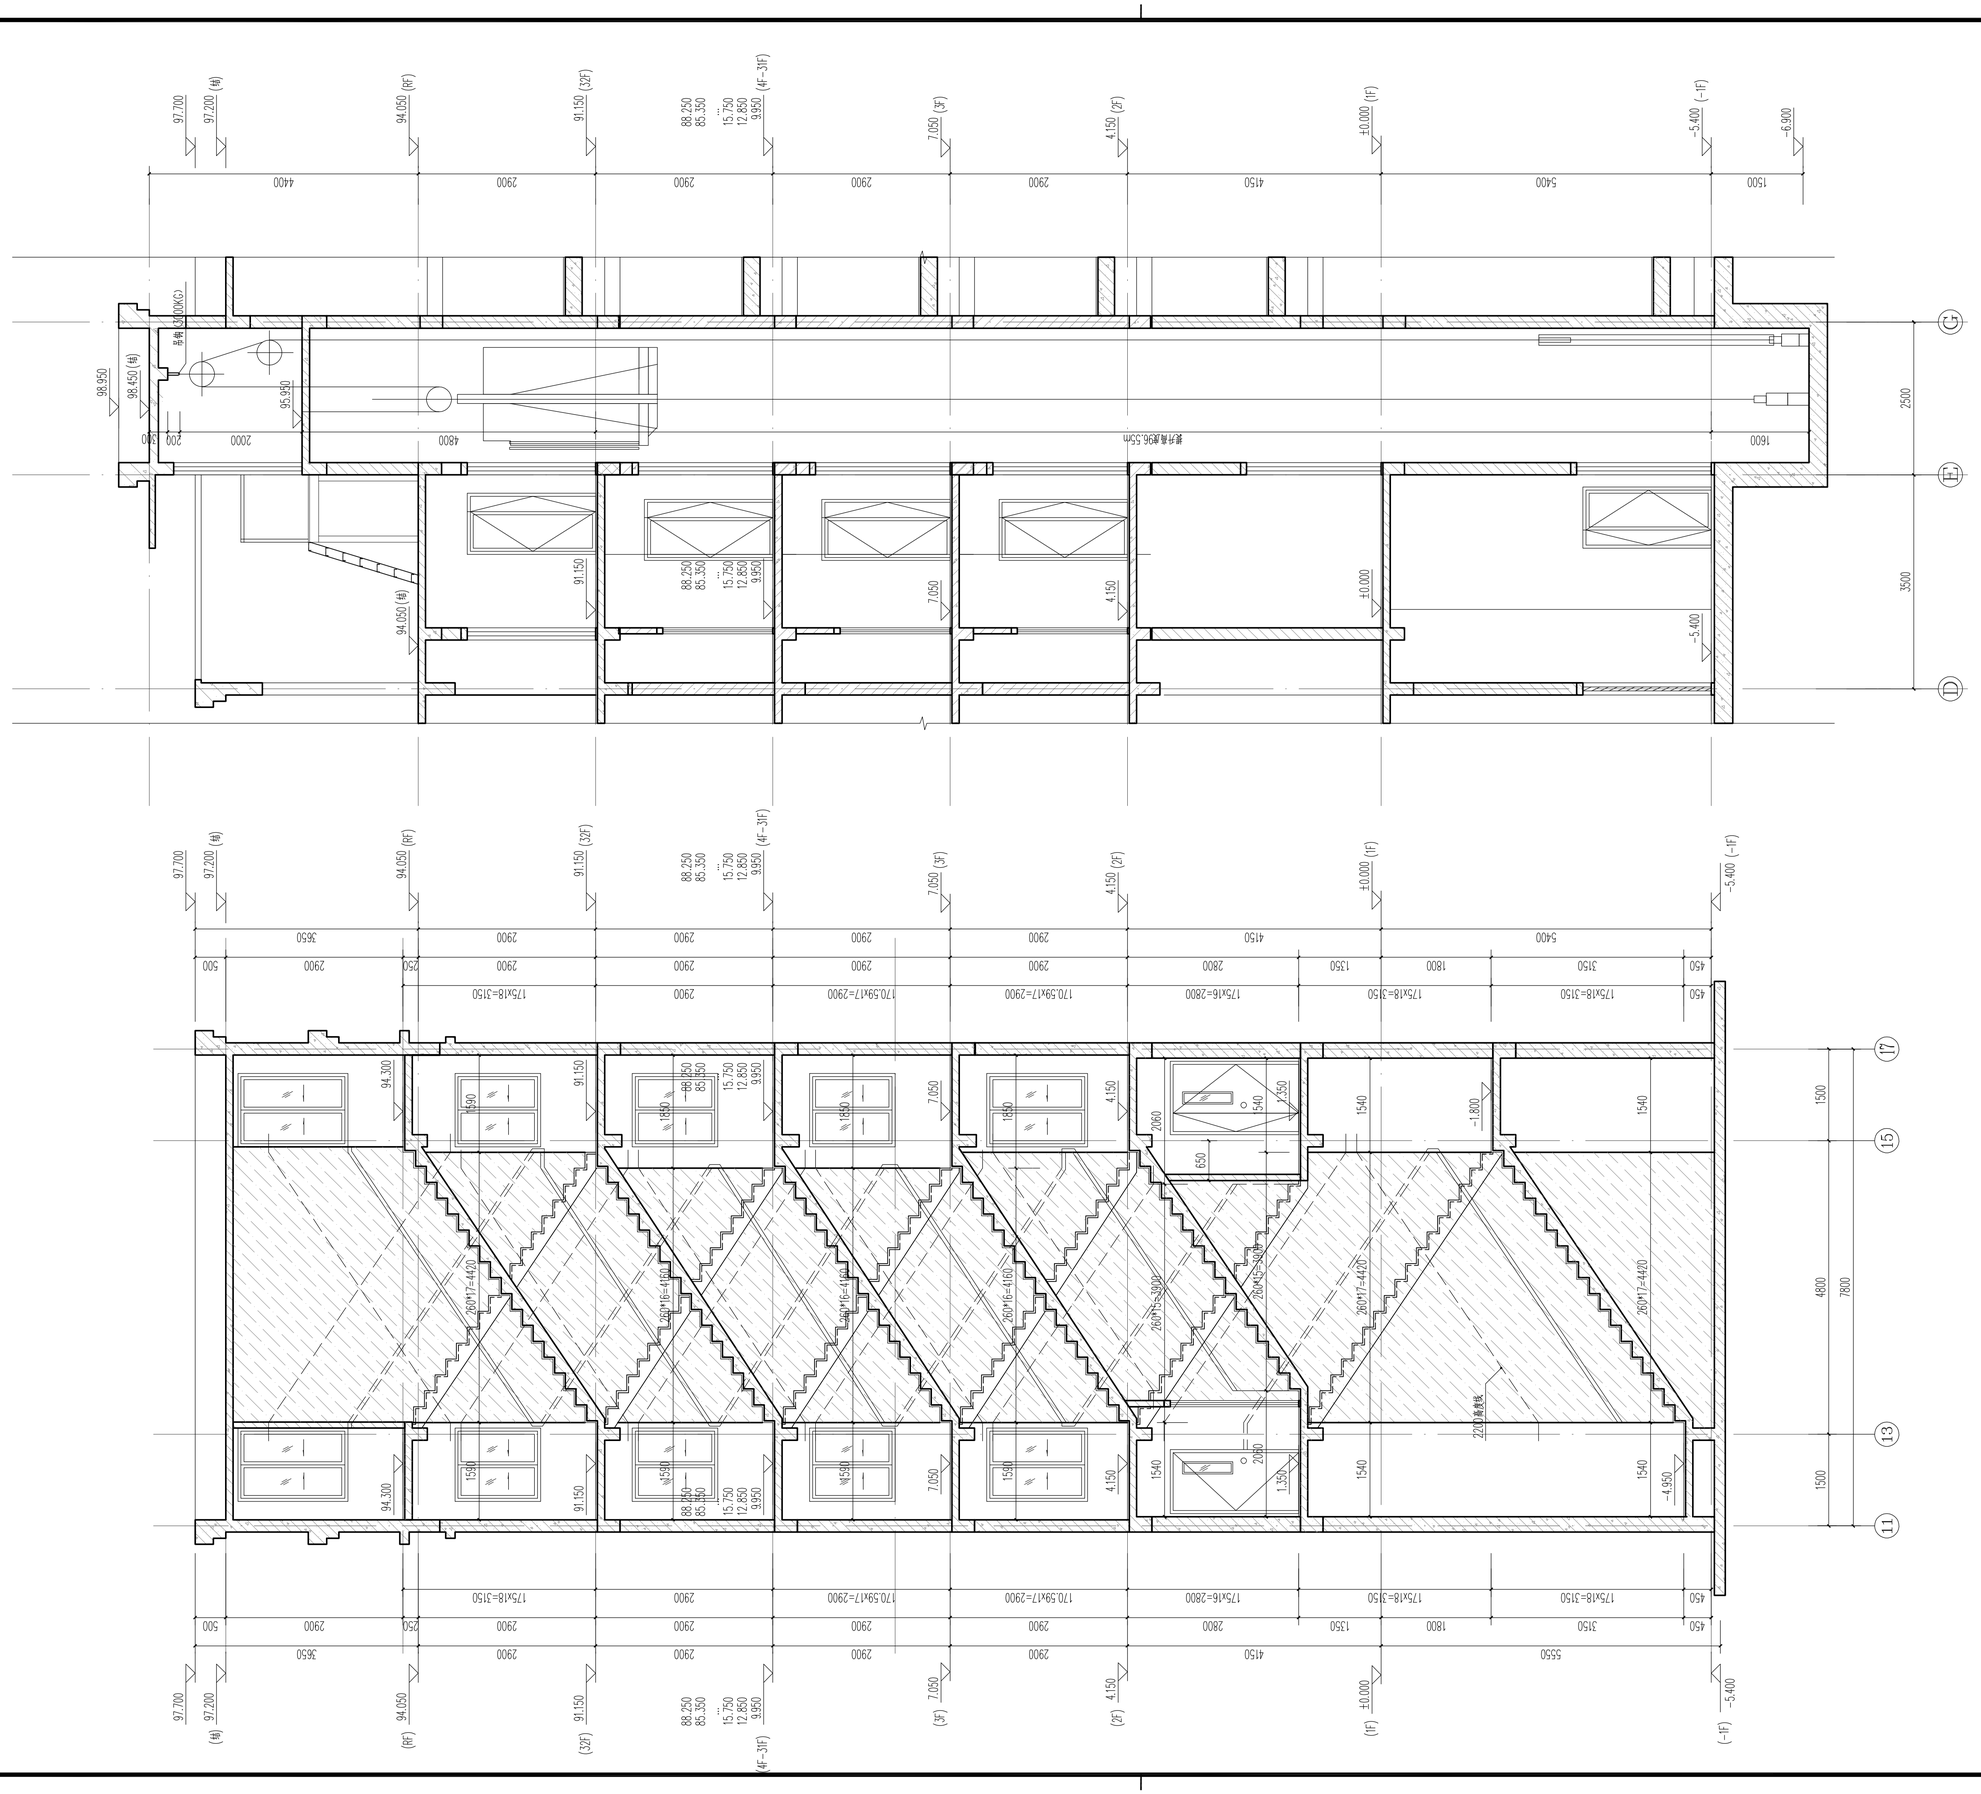


6#、9#楼核心筒 b-b剖面图 1:50

6#、9#楼核心筒 a-a剖面图 1:50

国机集团

中国联合工程有限公司
CHINA UNITED ENGINEERING CORPORATION LIMITED
工程设计证书编号 A133000033

盖章区

中国联合工程有限公司
工程设计综合资质甲级(有效期至2023年2月24日) ★NO A133000033 10/3
浙江省住房和城乡建设厅监制

中华人民共和国一级注册建筑师
姓 名：喻 琨
注册号：3300003-048
有效期：至2021年12月

本图需加盖本公司出图章，否则一律无效。

会签栏		
结构	郑大伟	
给排水	沈佳	
电气	葛琪骏	
弱电	金婧	
暖通	厉晓燕	

签字栏		
项目设总	喻琨	
审定	张荣庆	
审核	董传勇	
标准化		
校对	黄桂芳	
专业负责人	喻琨	
	胡燕卿	
设计	胡燕卿	

建设单位	浙江萌宠岛投资有限公司		
工程名称	平阳县水头镇西北片A-13-1地块安置房工程		
子项名称	6#、9#楼		
图纸名称	核心筒放大图（三）		
项目编号	R2091	专业	建筑
设计阶段	施工图	日期	2020.06.10
图号	R2091ZT-J15		
版本	0		