功能空间标高设计附表

部位	建筑完成面标高	结构面标高
电梯厅、前室	H	H-0.050
楼梯间	H	H-0.030
客厅、餐厅、卧室、书房	H	H-0.060
连廊	H-0.010	H-0.050
厨房、卫生间、阳台	H-0.030	H-0.100
综合服务用房	H	H-0.050
开闭所、变电所、配电间、消控	H	H-1.000
物业/养老/公共文化用房/计量间	H	H-0.050
屋面	H(结)	H
地下车库	H	H-0.050
地下其他用房	H	H-0.050

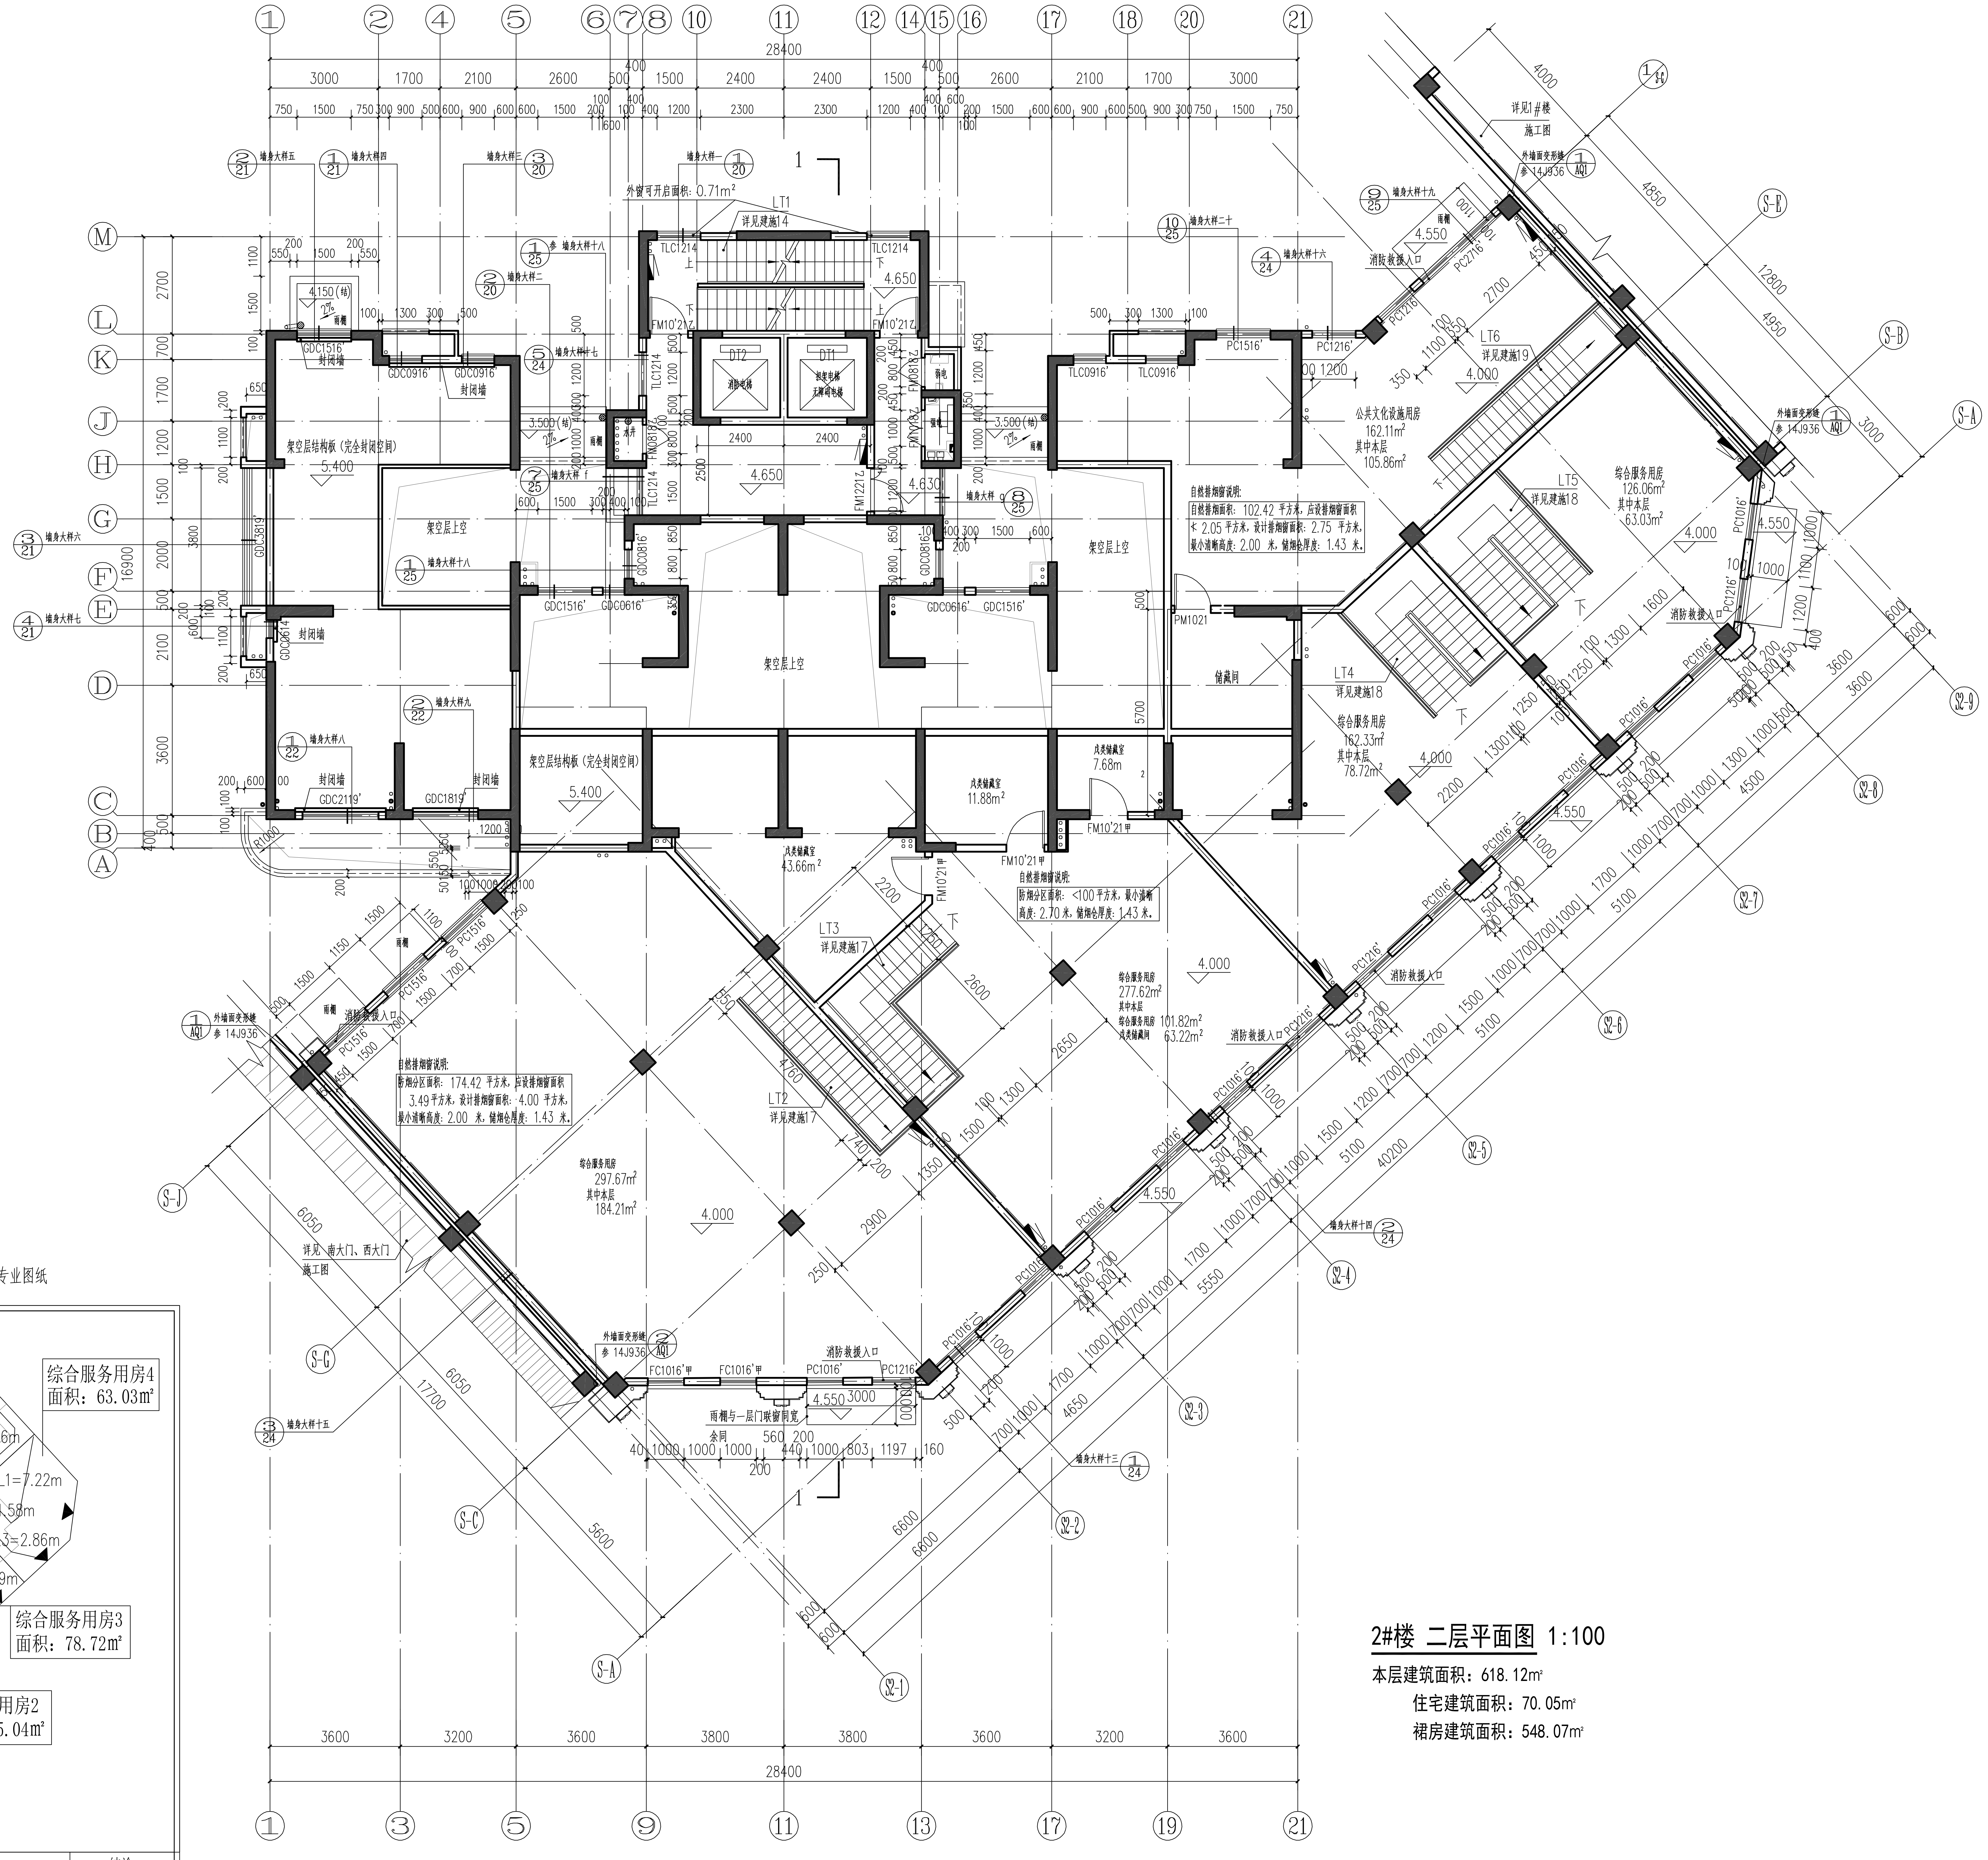

自然排烟窗说明：

防烟分区面积：<100 平方米，最小清晰高度：2.70 米，储烟仓厚度：1.43 米。

自然排烟窗说明：

自然排烟面积：102.42 平方米，应设排烟窗面积 ≮ 2.05 平方米，设计排烟窗面积：2.75 平方米，最小清晰高度：2.00 米，储烟仓厚度：1.43 米。

自然排烟窗说明：

防烟分区面积：174.42 平方米，应设排烟窗面积 3.49 平方米，设计排烟窗面积：4.00 平方米，最小清晰高度：2.00 米，储烟仓厚度：1.43 米。

2#楼 二层平面图 1:100

本层建筑面积：618.12㎡

住宅建筑面积：70.05㎡

裙房建筑面积：548.07㎡

注：综合服务用房、公共文化设施用房均设有自动喷水灭火系统，详见给排水专业图纸

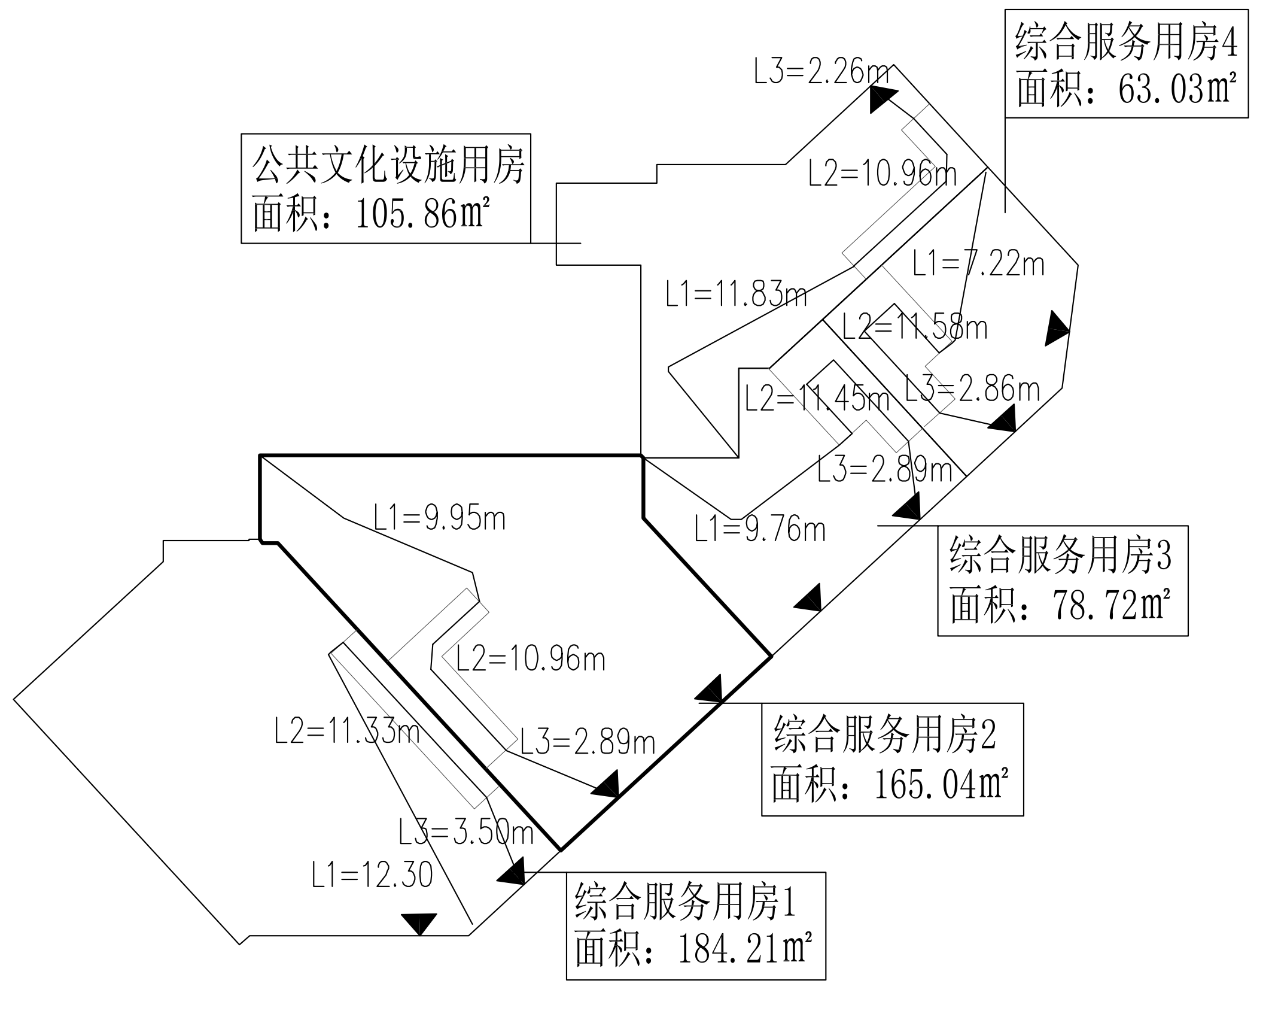

疏散计算表	所属区域	疏散距离	结论
	综合服务用房1	L=L1+L2+L3=12.30+11.33+3.50=27.13米	满足要求
	综合服务用房2	L=L1+L2+L3=9.95+10.96+2.89=23.8米	满足要求
	综合服务用房3	L=L1+L2+L3=9.76+11.45+2.89=24.1米	满足要求
	综合服务用房4	L=L1+L2+L3=7.22+11.58+2.86=21.66米	满足要求
	公共文化设施用房	L=L1+L2+L3=11.83+10.96+2.26=25.05米	满足要求

国机集团

中国联合工程有限公司
CHINA UNITED ENGINEERING CORPORATION LIMITED
工程设计证书编号 A133000033

盖章区

中国联合工程有限公司
工程设计综合资质甲级(有效期至2023年2月24日) ★NO A133000033
10/3
浙江省住房和城乡建设厅监制

中华人民共和国一级注册建筑师
姓 名： 喻 琨
注册号： 3300003-048
有效期： 至2021年12月

本图需加盖本公司出图章，否则一律无效。

会签栏		
结构	郑大伟	郑大伟
给排水	沈佳	沈佳
电气	葛琚骏	葛琚骏
弱电	金娣	金娣
暖通	厉晓燕	厉晓燕

签字栏		
项目设总	喻琨	喻琨
审定	张荣庆	张荣庆
审核	董传勇	董传勇
标准化		
校对	黄桂芳	黄桂芳
专业负责人	喻琨	喻琨
	胡燕卿	胡燕卿
设计	胡燕卿	胡燕卿
	张涛	张涛

建设单位	浙江萌宠岛投资有限公司		
工程名称	平阳县水头镇西北片 A-13-1地块安置房工程		
子项名称	2#楼		
图纸名称	二层平面图		
项目编号	R2091	专业	建筑
设计阶段	施工图	日期	2020.06.10
图号	R2091Z3-J05		
版本	0		