项 目 名 称：
PROJECT NAME：

山门镇大屯村省级传统村落保护发展利用项目——景区村提升工程

图册性质：施工图
PEROID：WORKING DRAWING

☑ 园建分册 ☑ 绿化分册 ☑ 建筑分册 □ 结构分册 ☑ 水电分册

EDITION No
版 次 1

施 工 图

杭州绿风生态旅游规划设计研究院有限公司

证书编号：A233010210
CERTIFICATE NO.

证书级别：甲 级、乙 级
CERTIFICATED GRADE

杭州绿风生态旅游规划设计研究院有限公司

设计证书编号:	A233010210	图 纸 目 录	工 程 号	2022LF0012
共06页	第01页		项 目 号	------
工程名称	山门镇大屯村省级传统村落保护发展利用项目	子项目名称	景区村提升工程	

图 号	图 名	图 幅	备 注
	沿 路 景 观 部 分		
目	图纸目录	A 2	------
SM-01	设计说明一	A 2	------
SM-02	设计说明二	A 2	------
LP-01	总平面图	A 1	------
LP-02	区块一平面图	A 2	------
LP-03	区块一尺寸平面图	A 2	------
LP-04	区块一索引平面图	A 2	------
LP-05	区块二平面图	A 2	------
LP-06	区块二尺寸平面图	A 2	------
LP-07	区块二索引平面图	A 2	------
LP-08	区块三平面图	A 2	------
LP-09	区块三尺寸平面图	A 2	------
LP-10	区块三索引平面图	A 2	------
LD-01	通用做法详图	A 2	------
LD-02	通用做法详图	A 2	------
LD-03	混凝土栏杆做法详图	A 2	------
LD-04	植草格停车位做法详图	A 2	------
LD-05	休息长廊做法详图一	A 2	------
LD-06	休息长廊做法详图二	A 2	------
LD-07	休息长廊做法详图三	A 2	------
LD-08	休息长廊做法详图四	A 2	------
LD-09	休息长廊做法详图五	A 2	------
LD-10	牌坊平面图	A 2	------
LD-11	牌坊做法图一	A 2	------
LD-12	牌坊做法图二	A 2	------
LD-13	牌坊做法图三	A 2	------

设计总负责		专业负责		日 期	2022-02

杭州绿风生态旅游规划设计研究院有限公司

设计证书编号:	A233010210	图 纸 目 录	工 程 号	2022LF0012
共06页	第02页		项 目 号	------
工程名称	山门镇大屯村省级传统村落保护发展利用项目	子项目名称	景区村提升工程	

图 号	图 名	图 幅	备 注
LD-14	牌坊做法图四	A 2	------
LD-15	牌坊做法图五	A 2	------
LD-16	牌坊做法图六	A 2	------
LD-17	牌坊做法图六	A 2	------
DS-01	灯具布置平面图	A 2	------
DS-02	灯具布置立面图	A 2	------
	沿 路 庭 院 部 分		
LP-11	庭院总平面图一	A 1	------
LP-12	庭院总平面图二	A 1	------
LP-13	庭院总平面图三	A 1	------
LP-14	庭院总平面图四	A 1	------
LD-17	一号庭院索引平面图	A 2	------
LD-18	一号庭院尺寸、标高平面图	A 2	------
LD-19	二号庭院索引平面图	A 2	------
LD-20	二号庭院尺寸、标高平面图	A 2	------
LD-21	三号庭院索引平面图	A 2	------
LD-22	三号庭院尺寸、标高平面图	A 2	------
LD-23	四号庭院索引平面图	A 2	------
LD-24	四号庭院尺寸、标高平面图	A 2	------
LD-25	五号庭院索引平面图	A 2	------
LD-26	五号庭院尺寸、标高平面图	A 2	------
LD-27	六号庭院索引平面图	A 2	------
LD-28	六号庭院尺寸、标高平面图	A 2	------
LD-29	七号庭院索引平面图	A 2	------
LD-30	七号庭院尺寸、标高平面图	A 2	------
LD-31	八号庭院索引平面图	A 2	------
LD-32	八号庭院尺寸、标高平面图	A 2	------

设计总负责		专业负责		日 期	2022-02

杭州绿风生态旅游规划设计研究院有限公司

设计证书编号:	A233010210	图 纸 目 录	工 程 号	2022LF0012
共06页	第03页		项 目 号	-------
工程名称	山门镇大屯村省级传统村落保护发展利用项目	子项目名称	景区村提升工程	

图 号	图 名	图 幅	备 注
LD-33	九号庭院索引平面图	A 2	------
LD-34	九号庭院尺寸、标高平面图	A 2	------
LD-35	做法详图一	A 2	------
	民宿景观部分		
LP-15	总平面图	A 2	------
LP-16	尺寸平面图	A 2	------
LP-17	网格平面图	A 2	------
LP-18	铺装平面图	A 2	------
LP-19	索引平面图	A 2	------
LP-20	小品标注平面图	A 2	------
LD-36	做法详图一	A 2	------
LD-37	做法详图二	A 2	------
LD-38	仿木栏杆做法详图	A 2	------
LD-39	竹篱笆做法详图	A 2	------
LD-40	休息亭做法详图	A 2	------
LD-41	架空廊架做法图一	A 2	------
LD-42	架空廊架做法图二	A 2	------
LD-43	架空廊架做法图三	A 2	------
LD-44	架空廊架做法图四	A 2	------
LD-45	围墙做法详图一	A 2	------
LD-46	围墙做法详图二	A 2	------
LD-47	围墙做法详图三	A 2	------
LD-48	围墙做法详图四	A 2	------
LD-49	围墙做法详图五	A 2	------
LD-50	门头做法详图一	A 2	------
LD-51	门头做法详图二	A 2	------
	绿化部分		

设计总负责		专业负责		日 期	2022-02

杭州绿风生态旅游规划设计研究院有限公司

设计证书编号:	A233010210	图 纸 目 录	工 程 号	2022LF0012
共06页	第04页		项 目 号	-------
工程名称	山门镇大屯村省级传统村落保护发展利用项目	子项目名称	景区村提升工程	

图 号	图 名	图 幅	备 注
LS-SM-01	绿化施工种植与养护说明书一	A 2	------
LS-SM-02	绿化施工种植与养护说明书二	A 2	------
LS-SM-03	绿化施工种植与养护说明书二	A 2	------
MM-01	苗木表	A 2	------
LS-01	分段总平面图	A 2	------
LS-02	分段一绿化设计平面图	A 2	------
LS-03	分段一竖向设计平面图	A 2	------
LS-04	分段一上木设计平面图	A 2	------
LS-05	分段一下木设计平面图	A 2	------
LS-06	分段二绿化设计平面图	A 2	------
LS-07	分段二竖向设计平面图	A 2	------
LS-08	分段二上木设计平面图	A 2	------
LS-09	分段二下木设计平面图	A 2	------
LS-10	分段三绿化设计平面图	A 2	------
LS-11	分段三竖向设计平面图	A 2	------
LS-12	分段三上木设计平面图	A 2	------
LS-13	分段三下木设计平面图	A 2	------
LS-14	分段四绿化设计平面图	A 2	------
LS-15	分段四竖向设计平面图	A 2	------
LS-16	分段四上木设计平面图	A 2	------
LS-17	分段四下木设计平面图	A 2	------
	建筑部分		
JS-01	设计总说明	A 2	------
JS-02	总平面图	A 2	------
JS-03	1#提升图	A 2	------
JS-04	2#提升图	A 2	------
JS-05	3#提升图	A 2	------

设计总负责		专业负责		日 期	2022-02

图 纸 目 录

设计证书编号：	A233010210	工 程 号	2022LF0012
共 06 页	第 05 页	项 目 号	------
工程名称	山门镇大屯村省级传统村落保护发展利用项目	子项目名称	景区村提升工程

图 号	图 名	图 幅	备 注
JS-06	4#提升图	A 2	------
JS-07	5#提升图	A 2	------
JS-08	6#提升图	A 2	------
JS-09	7#提升图	A 2	------
JS-10	8#提升图	A 2	------
JS-11	9#提升图	A 2	------
JS-12	10#提升图	A 2	------
JS-13	11#提升图	A 2	------
JS-14	12#提升图	A 2	------
JS-15	13#提升图	A 2	------
JS-16	14#提升图	A 2	------
JS-17	15#提升图	A 2	------
JS-18	16、17#提升图	A 2	------
JS-19	18#提升图	A 2	------
JS-20	19、20#提升图	A 2	------
JS-21	21#提升图	A 2	------
JS-22	22#（厕所）建筑设计说明	A 2	------
JS-23	22#（厕所）平面图、正立面、背立面	A 2	------
JS-24	22#（厕所）左右立面，1-1、大样图	A 2	------
JS-25	22#（厕所）结构说明、平面图，大样图	A 2	------
JS-26	22#（厕所）给排水设计总说明	A 2	------
JS-27	22#（厕所）检查井详图、给排水平面图、系统图、设计总说明	A 2	------
JS-28	22#电气设计说明及材料表	A 2	------
JS-29	22#一层电气平面图、系统图	A 2	------
JS-30	22#屋顶防雷平面图、说明	A 2	------
JS-31	22#基础接地平面图、说明	A 2	------
JS-32	23#提升图接地平面图、说明	A 2	------

设计总负责		专业负责		日 期	2022-02

图 纸 目 录

设计证书编号：	A233010210	工 程 号	2022LF0012
共 06 页	第 06 页	项 目 号	------
工程名称	山门镇大屯村省级传统村落保护发展利用项目	子项目名称	景区村提升工程

图 号	图 名	图 幅	备 注
JS-33	24#提升平面、立面	A 2	------
JS-34	24#提升立面	A 2	------
JS-35	25#提升立面	A 2	------
JS-36	26、27#提升立面	A 2	------
	村内景观部分		
LP-01	尺寸平面图	A 2	------
LP-02	坐标定位平面图	A 2	------
LP-03	铺装索引平面图	A 2	------
LD-01	通用做法图	A 2	------
LD-02	长廊做法图一	A 2	------
LD-03	长廊做法图二	A 2	------
LD-04	长廊做法图三	A 2	------
LD-05	长廊做法图四	A 2	------
LD-06	停车位做法图	A 2	------
LD-07	红色景墙做法图	A 2	------
MM-01	苗木表一	A 2	------
LS-01	新增地块一绿化设计平面图	A 2	------
LD-02	新增地块一竖向设计平面图	A 2	------
LD-03	新增地块一上木设计平面图	A 2	------
LD-04	新增地块一下木设计平面图	A 2	------
LD-05	新增地块二绿化设计平面图	A 2	------
LD-06	新增地块二竖向设计平面图	A 2	------
LD-07	新增地块二上木设计平面图	A 2	------
LD-08	新增地块二下木设计平面图	A 2	------

设计总负责		专业负责		日 期	2022-02

园建施工说明一

一、工程概况:

1、工程名称：山门镇大屯村省级传统村落保护发展利用项目-景区村提升工程

2、工程地点：山门镇大屯村

3、建设单位：平阳县山门镇大屯村股份经济合作社

4、设计内容：

二、设计依据:

1、经业主确认的方案

2、业主提供的地形图及相关资料

3、国家及地方现行的有关规范和标准：

3.1 房屋建筑制图统一标准	GB/T 50001-2010
3.2 建筑制图规范	GB/T 50104-2010
3.3 城市居住区规划设计规范	GB50180-93（2016年版）
3.4 民用建筑设计通则	GB50352-2005
3.5 公园设计规范	GB51192-2016
3.6 城市道路工程设计规范	CJJ37-2012（2016年版）
3.7 建筑结构荷载规范	GB50009-2012
3.8 混凝土结构设计规范	GB50010-2010（2015年版）
3.9 钢结构设计规范	GB50017-2003
3.10 砌体结构设计规范	GB50003-2011
3.11 木结构设计规范	GB50005-2003
3.12 无障碍设计规范	GB50763-2012
3.13 建筑装饰用天然石材防护剂	JC/T 973-2005
3.14 园林绿化工程施工及验收规范	CJJ 82-2012

三、设计总则:

1.施工放样采用绝对坐标系

2.图中所注尺寸除标高以米为单位外，其余均以毫米为单位计

3.图中如无特殊指明，所示标高均为完成面标高，总平面图、分区平面图中尺寸、竖向等与详图有细小出入时，应以详图为准

4.使用施工图中的平、立、剖面及节点详图等时，应以图中所注尺寸为准，不能直接以图纸比例量度测算

5.图中各种材料做法标注顺序自上而下以从外到里的顺序注写

6.除图中已注明外，其余各单项工程的建筑用料、规格以及施工要求应符合现行国家和地方各项设计和施工规范

7.本施工说明仅适用于本景观工程

四、竖向设计(室内标高以建筑单体标高为准):

1.施工方应对整个设计范围内的最终实施的地形、场地、路面及排水的最终效果负责，并于施工前对照相关专业施工图纸，粗略核实相应的场地标高，将有疑问及施工现场相矛盾之处提请设计师注意，以便在施工前解决此类问题

2.对于车行道路面标高、道路断面设计、室外管线综合系统等均应参照市政图纸或建施总平面的设计，施工方应于施工前对照市政图纸或建施总平面图核实本工程竖向设计平面图中注明的竖向设计信息

3.路面排水，场地排水，种植区排水，穿孔排水管线等的布置与设计均应与市政或室外雨水系统相连接，并应与市政图纸或建施总平面图密切配合使用

4.本工程设计中如无特殊标明，竖向设计坡度应在尊重现场的基础上按下列坡度设计：

广场及庭院：0.5%；道路横坡：坡向路沿，1.5%；台阶及其休息平台：1.0%；种植区：2.0%；排水明沟：坡向集水口，1.0%；砂石路面横坡为3%；水池、泳池：坡向集水口，2.0%；坡道的休息平台：1.0%

5.所有种植区与路面交接处，如无特殊指明，应比侧石低 2-3cm，且完成面标高为经自然沉降后的标高。

6.地形设计标高为最终完成标高，堆坡时需做压实处理

五、土方工程:

1.在清理平整场地时，要将建筑和生活垃圾进行清除，并保留基地内良好的表土，作为今后绿化地段的种植土用。表土收集时，应移去地表植栽和树根，再挖松表土，清除杂物、硬粘土块及粒径大于25mm的砾石

2.填方区填筑施工前，应将基底的垃圾、树根、一切有害物质及有可能污染的物质清除干净，填方区填筑材料不得含有树根残杆、杂草、垃圾、淤泥、腐植土

3.填筑材料应分层压实，每层松土不得超过25cm厚，经摊平碾压后，必须达到规定密实度后，再经验收合格后才能再进行上一层的摊平碾压，填土面应维持一定的排水坡度，以利排水，防止雨水冲刷

4.选择回填的土质，应保持一定的含水量，过多过少的含水量均会使碾压密实度达不到设计要求

5.各层填方均应做工地密实度试验：广场及铺装场地基层密实度不得低于93%（重击实标准）；绿化区表层土以下密实度不得低于75%

6.绿地的地形土方应修整平滑自然

7.室外地面标高以甲方提供的现场实测数据为准。在实际施工放样中，如遇室外地下管线、地面窨井等设施，在不影响设计效果的前提下，可对局部设计内容作适当调整

六、土建工程:

1.基础部分：基础应落在老土上，地基土应均匀密实，压实系数应符合设计要求，设计无要求时按相关规范执行。

特殊基础应根据地质情况另行设计

2.材料选用：

2.1 混凝土：除图中注明外，混凝土强度等级主题结构采用C25，其余垫层采用C20;混凝土中禁止用氯化物及高碱性的外加剂，各种有害物质含量均不得超标

2.2 水泥：必须采用国标产品，不得采用小窑水泥

2.3 砌体部分：除图中已注明外，砖均采用MU10标准水泥砖，砌筑砂浆采用M7.5水泥砂浆，饰面砂浆为1：3水泥砂浆掺建筑胶花池等砖砌体的下部，应在距室外地坪以上60mm处设置防潮层一道，其做法为：抹30厚1:3水泥砂浆，5%防水剂

2.4 金属

2.4.1 圆钢、方钢、钢管、型钢、钢板采用Q235B钢，预埋件锚筋采用HPB300钢筋，混凝土结构的钢筋应符合《混凝土结构设计规范》GB50010-2010(2015年版)的相关要求。不锈钢材应符合国家有关标准。

2.4.2 焊接方式及焊条的选用应符合《建筑钢结构焊接技术规程》GB50661-2011的有关规定，钢和不锈钢间的焊接采用不锈钢焊条，焊接部位应满焊且牢固。除不锈钢外，所有金属件均应进行防锈处理。

2.5 木制部分：无特殊说明处均采用菠萝格防腐木，颜色为栗色。

建筑	电气
结构	暖通
给排水	

杭州绿风生态旅游规划设计研究院有限公司
Hangzhou Lvfeng Ecotourism Planning
Design & Research Institule Co., Ltd
工程设计证书等级：
风景园林工程设计专项甲级、
建筑行业（建筑工程）乙级；
证书编号：A233010210
城乡规划编制资质证书等级：
[浙]自然资规划（乙级）
证书编号：2020107
地址：杭州市江干区环站东路97号
绿风生态科技产业园
电话：0571-86795801

建设单位	DEVELOPER
平阳县山门镇大屯村股份经济合作社	
项目名称	PROJECT
山门镇大屯村省级传统村落保护发展利用项目	
子项	景区村提升工程
图纸名称	DRAWN TITLE.
园建施工说明一	
审定 APPROVED	
项目总负责人 PROJECT CHIEF	
审核 VERIFY	
专业负责人 CHIFE DESIGN	
校对 CHECKED	
设计 DESIGN	
制图 DRAWN	
设计阶段 STAGE	施工图
版次 No.OF CHANGE:	第一版
日期 DRAWING DATE:	2022-02
工程号 PROJECT NO.	2022LF0012
图纸编号 SHEET NO.	SM-01
修改编号 REV.	

注册师章栏：

盖章栏：

建筑
结构
给排水

电气
暖通

园建施工说明二

3.花池应设排水管采用Ø50PVC管，每2m设一个，管口处无纺布包卵石滤水；花池直段长度>30m时应设伸缩缝；花池池壁内侧需设防潮层，建筑外墙靠花池部分附加一道防水层至地下1200mm；做法参照图集12J003(D1~D12).

4.所有预埋件均须进行防锈处理,外露金属件焊接部分焊缝均应挫平，外表应刷防锈漆二道.调和漆二道

5.景观挡墙伸缩缝间距宜为3倍围墙高度。一般钢筋混凝土围墙每12m设一道伸缩缝，砌块围墙每15m设一道伸缩缝

6.地库顶板需设置排水板一道并上覆阻根膜。

七、铺装工程：

1.本工程应在主体工程、地下管道工程完工后方可进行施工

2.定位放线以设计图纸为依据，如遇有不符，应征得甲方与设计单位认可后方可施工

3.施工单位在选购材质时，其品种、色彩、质地、规格应符合设计要求，以保证整个景观工程的和谐统一,且选购的材料需经建设方认可后方能进场

4.道路路宽小于5m时，混凝土沿路纵向每隔4m分块做缩缝；路宽大于5m时，沿路中心线做纵向缩缝，沿路纵向每隔4m分块做缩缝；广场按4mx4m分缝。混凝土纵向长约20m或与不同构筑物衔接时需做伸缝，详见本图 Ⓐ 、Ⓑ 。

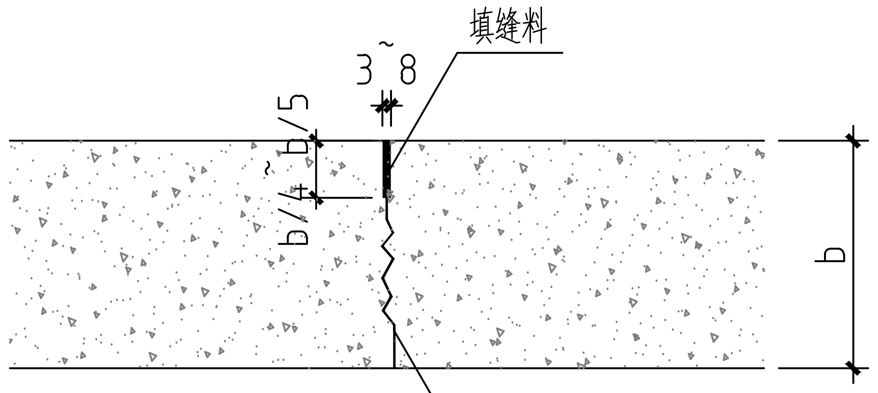

A 假缝型缩（纵）缝

b为混凝土板厚度

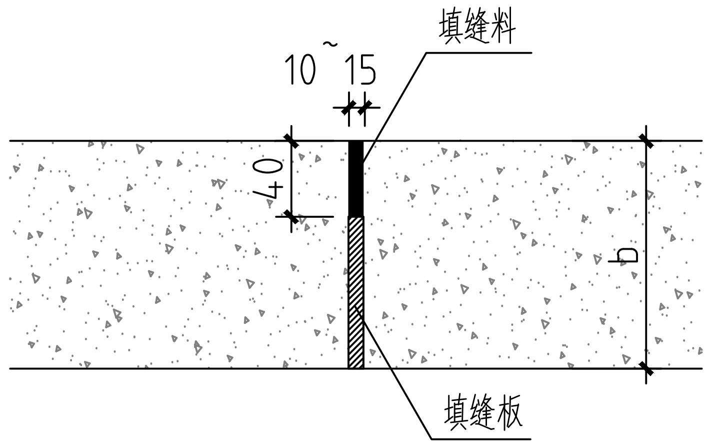

B 混凝土路伸缝

b为混凝土板厚度

5.地面石材铺装留缝除特殊指明外均应小于2mm，地面混凝土砖铺装留缝除特殊说明外均应小于5mm

6.铺装依施工放线而定，所有曲线需按方格网放线以保证曲线流畅、自然,花岗岩材料在铺设之前应采取防护措施，防止出现污损、泛碱等现象

八、施工注意事项：

1.施工前，在建设单位未组织施工交底时，施工方在通读设计图纸集中问题后应要求建设单位组织设计、监理等单位的相关人员进行施工交底，并形成文件；各单位施工前先要全面了解清楚相关工程设计图纸的内容、设计要求以及设计意图等，重要地段需样板段，经甲方和设计方确认后方可进行大面积施工

2.施工时需严格按设计图纸要求施工，遵守国家、省市各项施工以及验收规范和规程，确保施工质量

3.施工中应与结构、水、电等各工种密切配合，避免施工后的凿洞、钻孔等问题；同时注意水、电管线的预埋，避免重复开挖

4.防水施工时应严格按国家有关规定执行

5.施工中如遇图纸不明之处，或各专业不吻合处，请及时与设计师联系，协商解决

6.地面材料的铺设均以现场尺寸为准，由施工方放样呈报业主及设计师方可施工

7.对于部分异形须特殊加工的材料，施工方需根据图纸尺寸绘制施工开料图，经甲方及设计方认可后方可定料施工

8.当施工发现总图与大样图不同时，以大样图为准，并书面通知设计师进行确认

9.本设计的场地资料完全根据甲方提供的电子文件，由于甲方提供的电子文件与实际的现场可能存在差异，所以施工队在进场后，应该立即进行尺寸核对工作，如果发现误差，立即将现场有关情况与与图纸间的差异，书面知会甲方和设计师

10.施工工艺除特殊做法图中详尽表示外，一般常规做法均严格按《外装修（一）》（06J505-1）的规定执行

11.建筑与绿地交接处，建筑台阶临空处不大于0.3m

九、图纸使用说明：

1.本套图纸对设计范围内的景观内容及要求均作了较明确的表述，在施工过程中应依据相关施工规范和工艺要求，严格按照设计图纸效果进行施工

2.本工程所涉及非常规工程做法的部分，实施单位应与供货厂商协作提出施工方案及深化图纸

3.本工程范围内所涉及其它相关专业应积极配合达到设计效果，由于客观原因造成的图纸矛盾要及时与设计师联系，协商解决

4.本套图纸如用于招标，使用者对图纸有任何疑问须在图纸答疑阶段及时与设计师联系，协商解决。如无疑问，则视为完全了解图纸中的做法。

本套图纸如用于施工，施工单位有责任和义务根据现场情况协助设计师及机电工程师对图纸进行理解和完善，以期最大限度指导现场施工

十、其它：

1.施工方进场施工前需有第三方专业单位进行建筑结构安全鉴定及鉴定改造位置是否符合设计方提供的设计值。

2.场地家具（石槽、座椅等）的选型，应根据设计师的设计意向，结合整个景观区域的风格，由甲方协同设计师，最终选定相应的配套设施

3.对图纸中存在的错、漏、碰、缺等问题，应及时与设计单位联系并加以更正，以保证工程进展和安装质量

4.地面施工应严格按照施工图，缝隙齐平，顺应高差自然排水

5.本工程设计中未详尽之处，均应按照国家和本地区现行的各类相关施工规范、规定及标准实施

杭州绿风生态旅游规划
设计研究院有限公司
Hangzhou Lvfeng Ecotourism Planning
Design & Research Institule Co., Ltd

工程设计证书等级：
风景园林工程设计专项甲级、
建筑行业（建筑工程）乙级；
证书编号：A233010210
城乡规划编制资质证书等级：
[浙]自然资规划（乙级）
证书编号：2020107
地址：杭州市江干区环站东路97号
绿风生态科技产业园
电话：0571-86795801

建设单位 DEVELOPER	
平阳县山门镇大屯村股份经济合作社	
项目名称 PROJECT	
山门镇大屯村省级传统村落保护发展利用项目	
子项	景区村提升工程
图纸名称 DRAWN TITLE.	
园建施工说明二	
审定 APPROVED	
项目总负责人 PROJECT CHIEF	
审核 VERIFY	
专业负责人 CHIFE DESIGN	
校对 CHECKED	
设计 DESIGN	
制图 DRAWN	
设计阶段 STAGE	施工图
版次 No. OF CHANGE:	第一版
日期 DRAWING DATE:	2022-02
工程号 PROJECT NO.	2022LF0012
图纸编号 SHEET NO.	SM-02
修改编号 REV.	

注册师章栏:

盖章栏:

沿路景观部分

建筑		电气		
结构		暖通		
给排水				

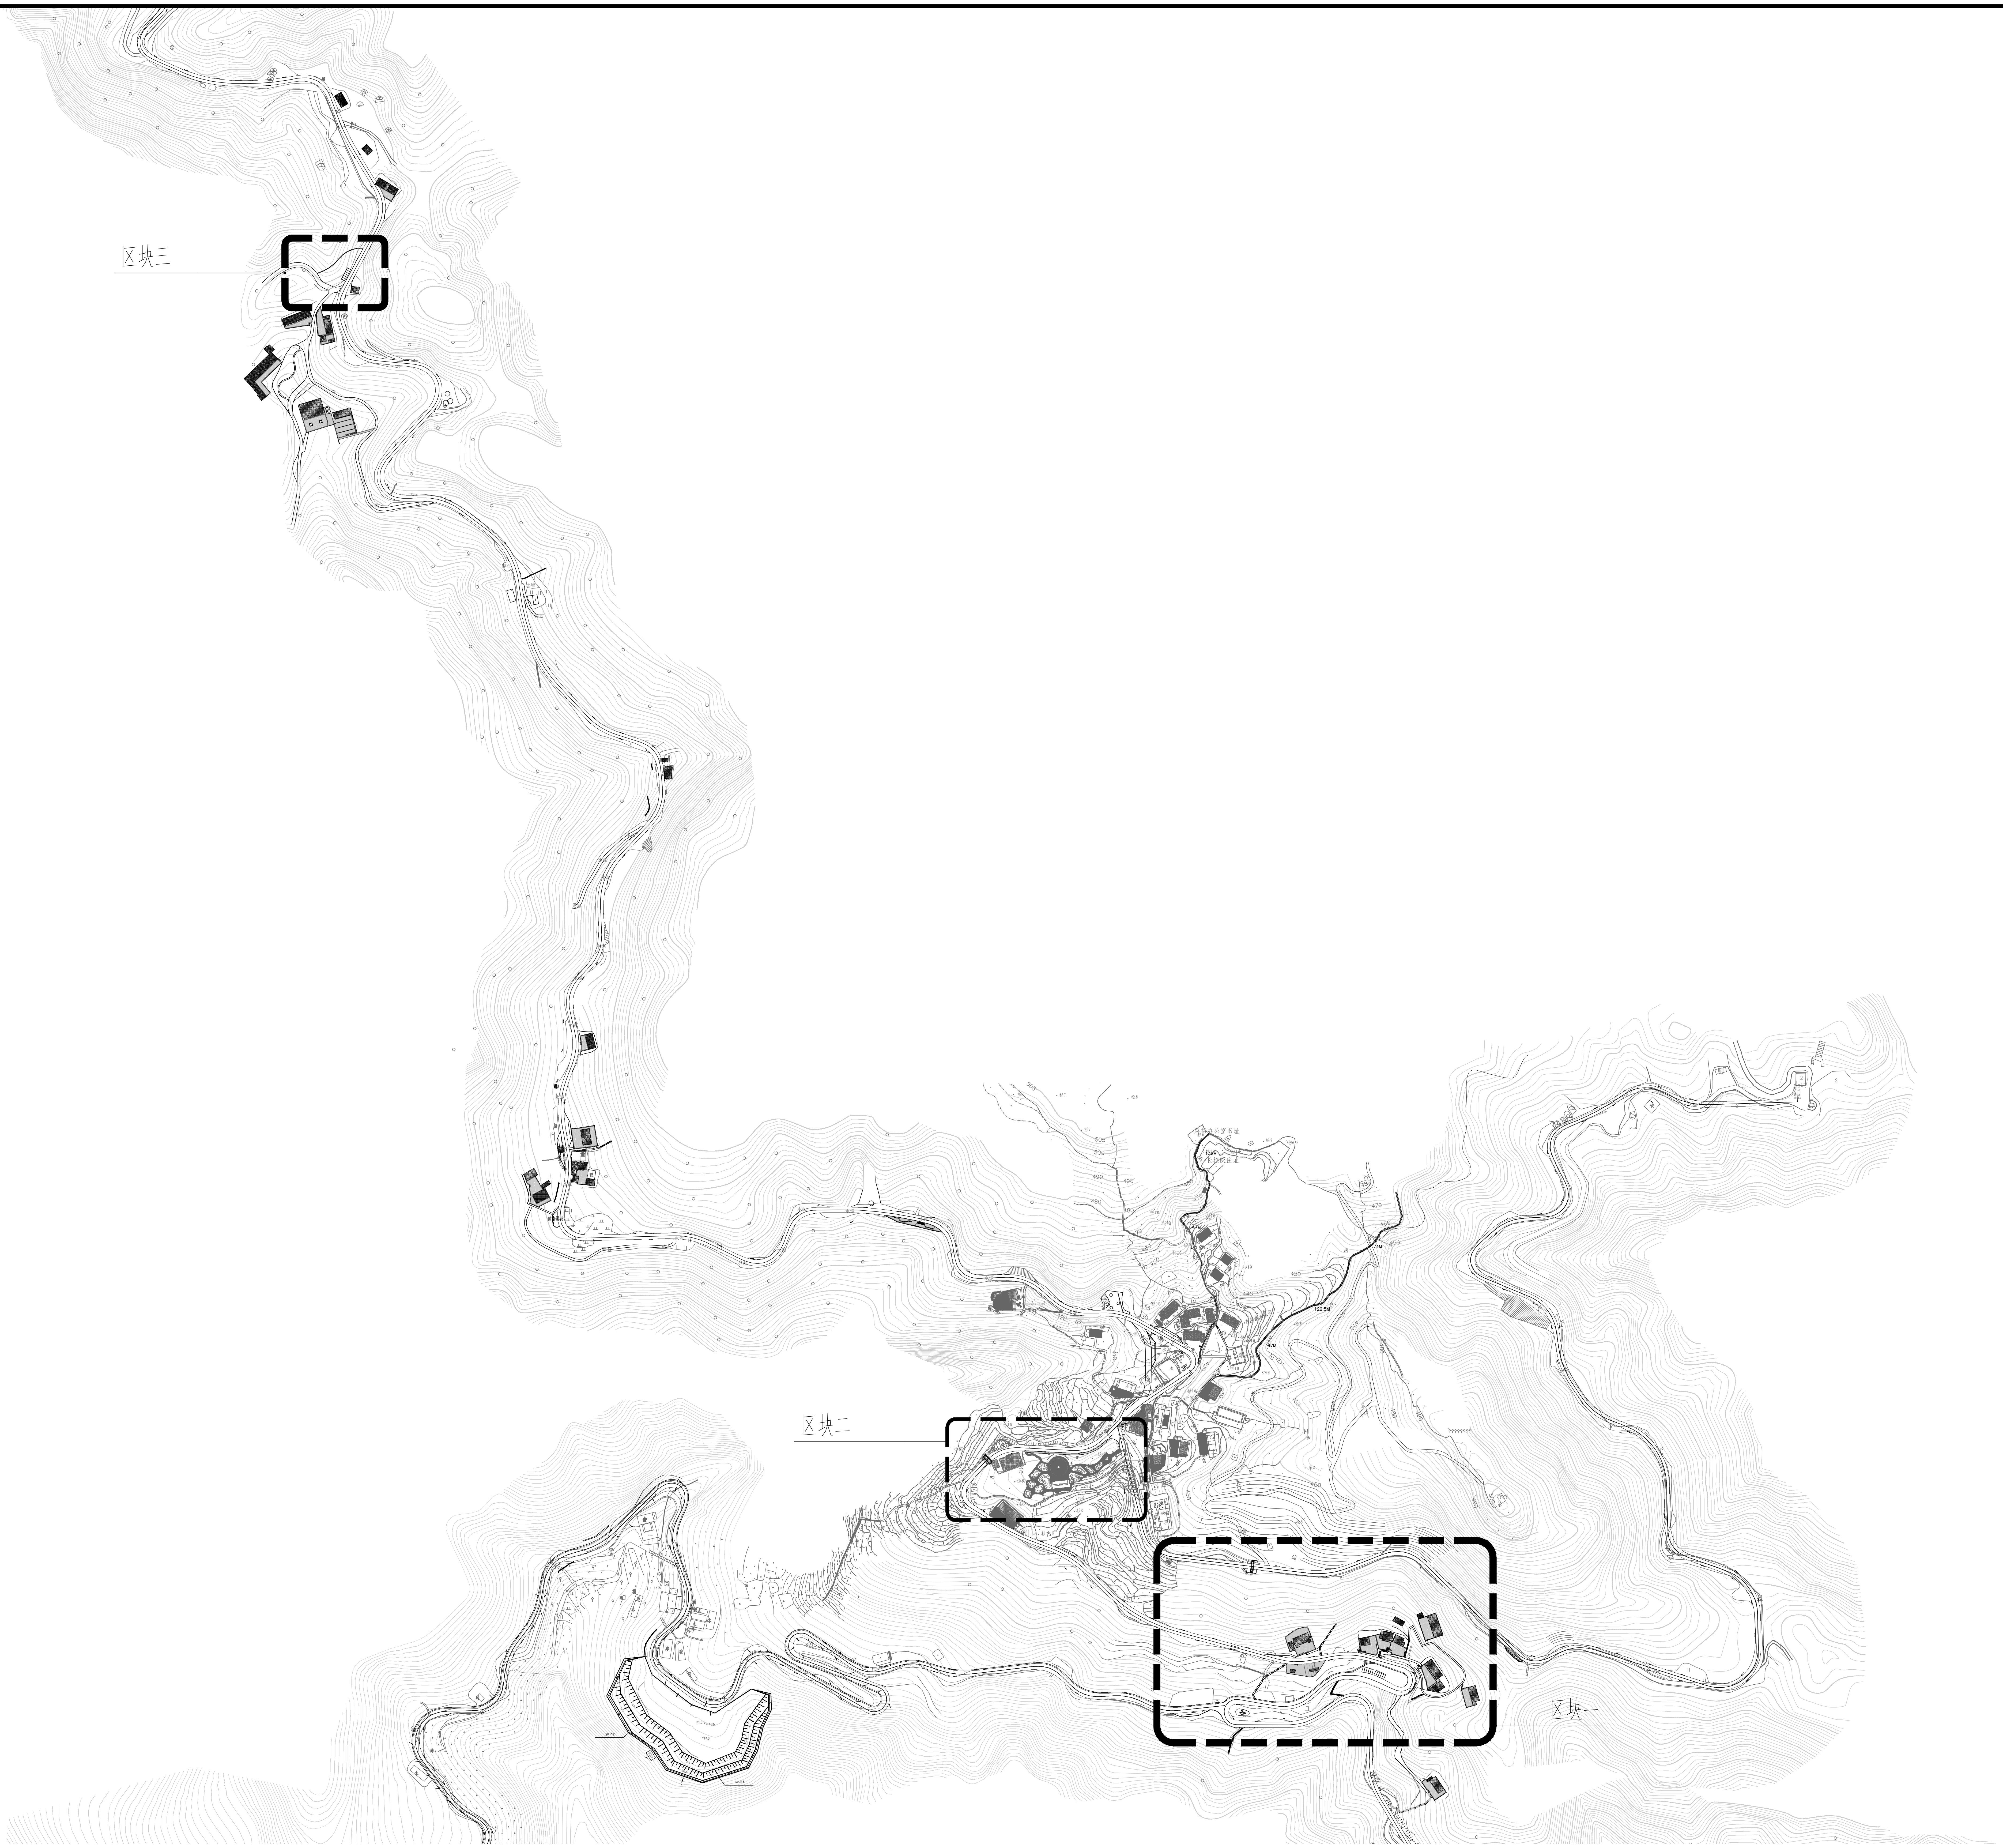

① 总平面图
SCALE 4000

杭州绿风生态旅游规划
设计研究院有限公司
Hangzhou Lvfeng Ecotourism Planning
Design & Research Institute Co., Ltd

工程设计证书等级：
风景园林工程设计专项甲级、
建筑行业（建筑工程）乙级；
证书编号：A233010210
城乡规划编制资质证书等级：
[浙]自然资规划（乙级）
证书编号：2020107
地址：杭州市江干区环站东路97号
绿风生态科技产业园
电话：0571-86795801

建设单位	DEVELOPER
平阳县山门镇大屯村股份经济合作社	
项目名称	PROJECT
山门镇大屯村省级传统村落保护发展利用项目	
子项	景区村提升工程
图纸名称	DRAWN TITLE.
总平面图	

审 定 APPROVED	
项目总负责人 PROJECT CHIEF	
审 核 VERIFY	
专业负责人 CHIFE DESIGN	
校 对 CHECKED	
设 计 DESIGN	
制 图 DRAWN	
设计阶段 STAGE	施工图
版 次 No.OF CHANGE:	第一版
日 期 DRAWING DATE:	2021-12
工程号 PROJECT NO.	2022LF0012
图纸编号 SHEET NO.	LP-01
修改编号 REV.	

注册师章栏：

盖章栏：

电气	暖通
建筑	结构
给排水	

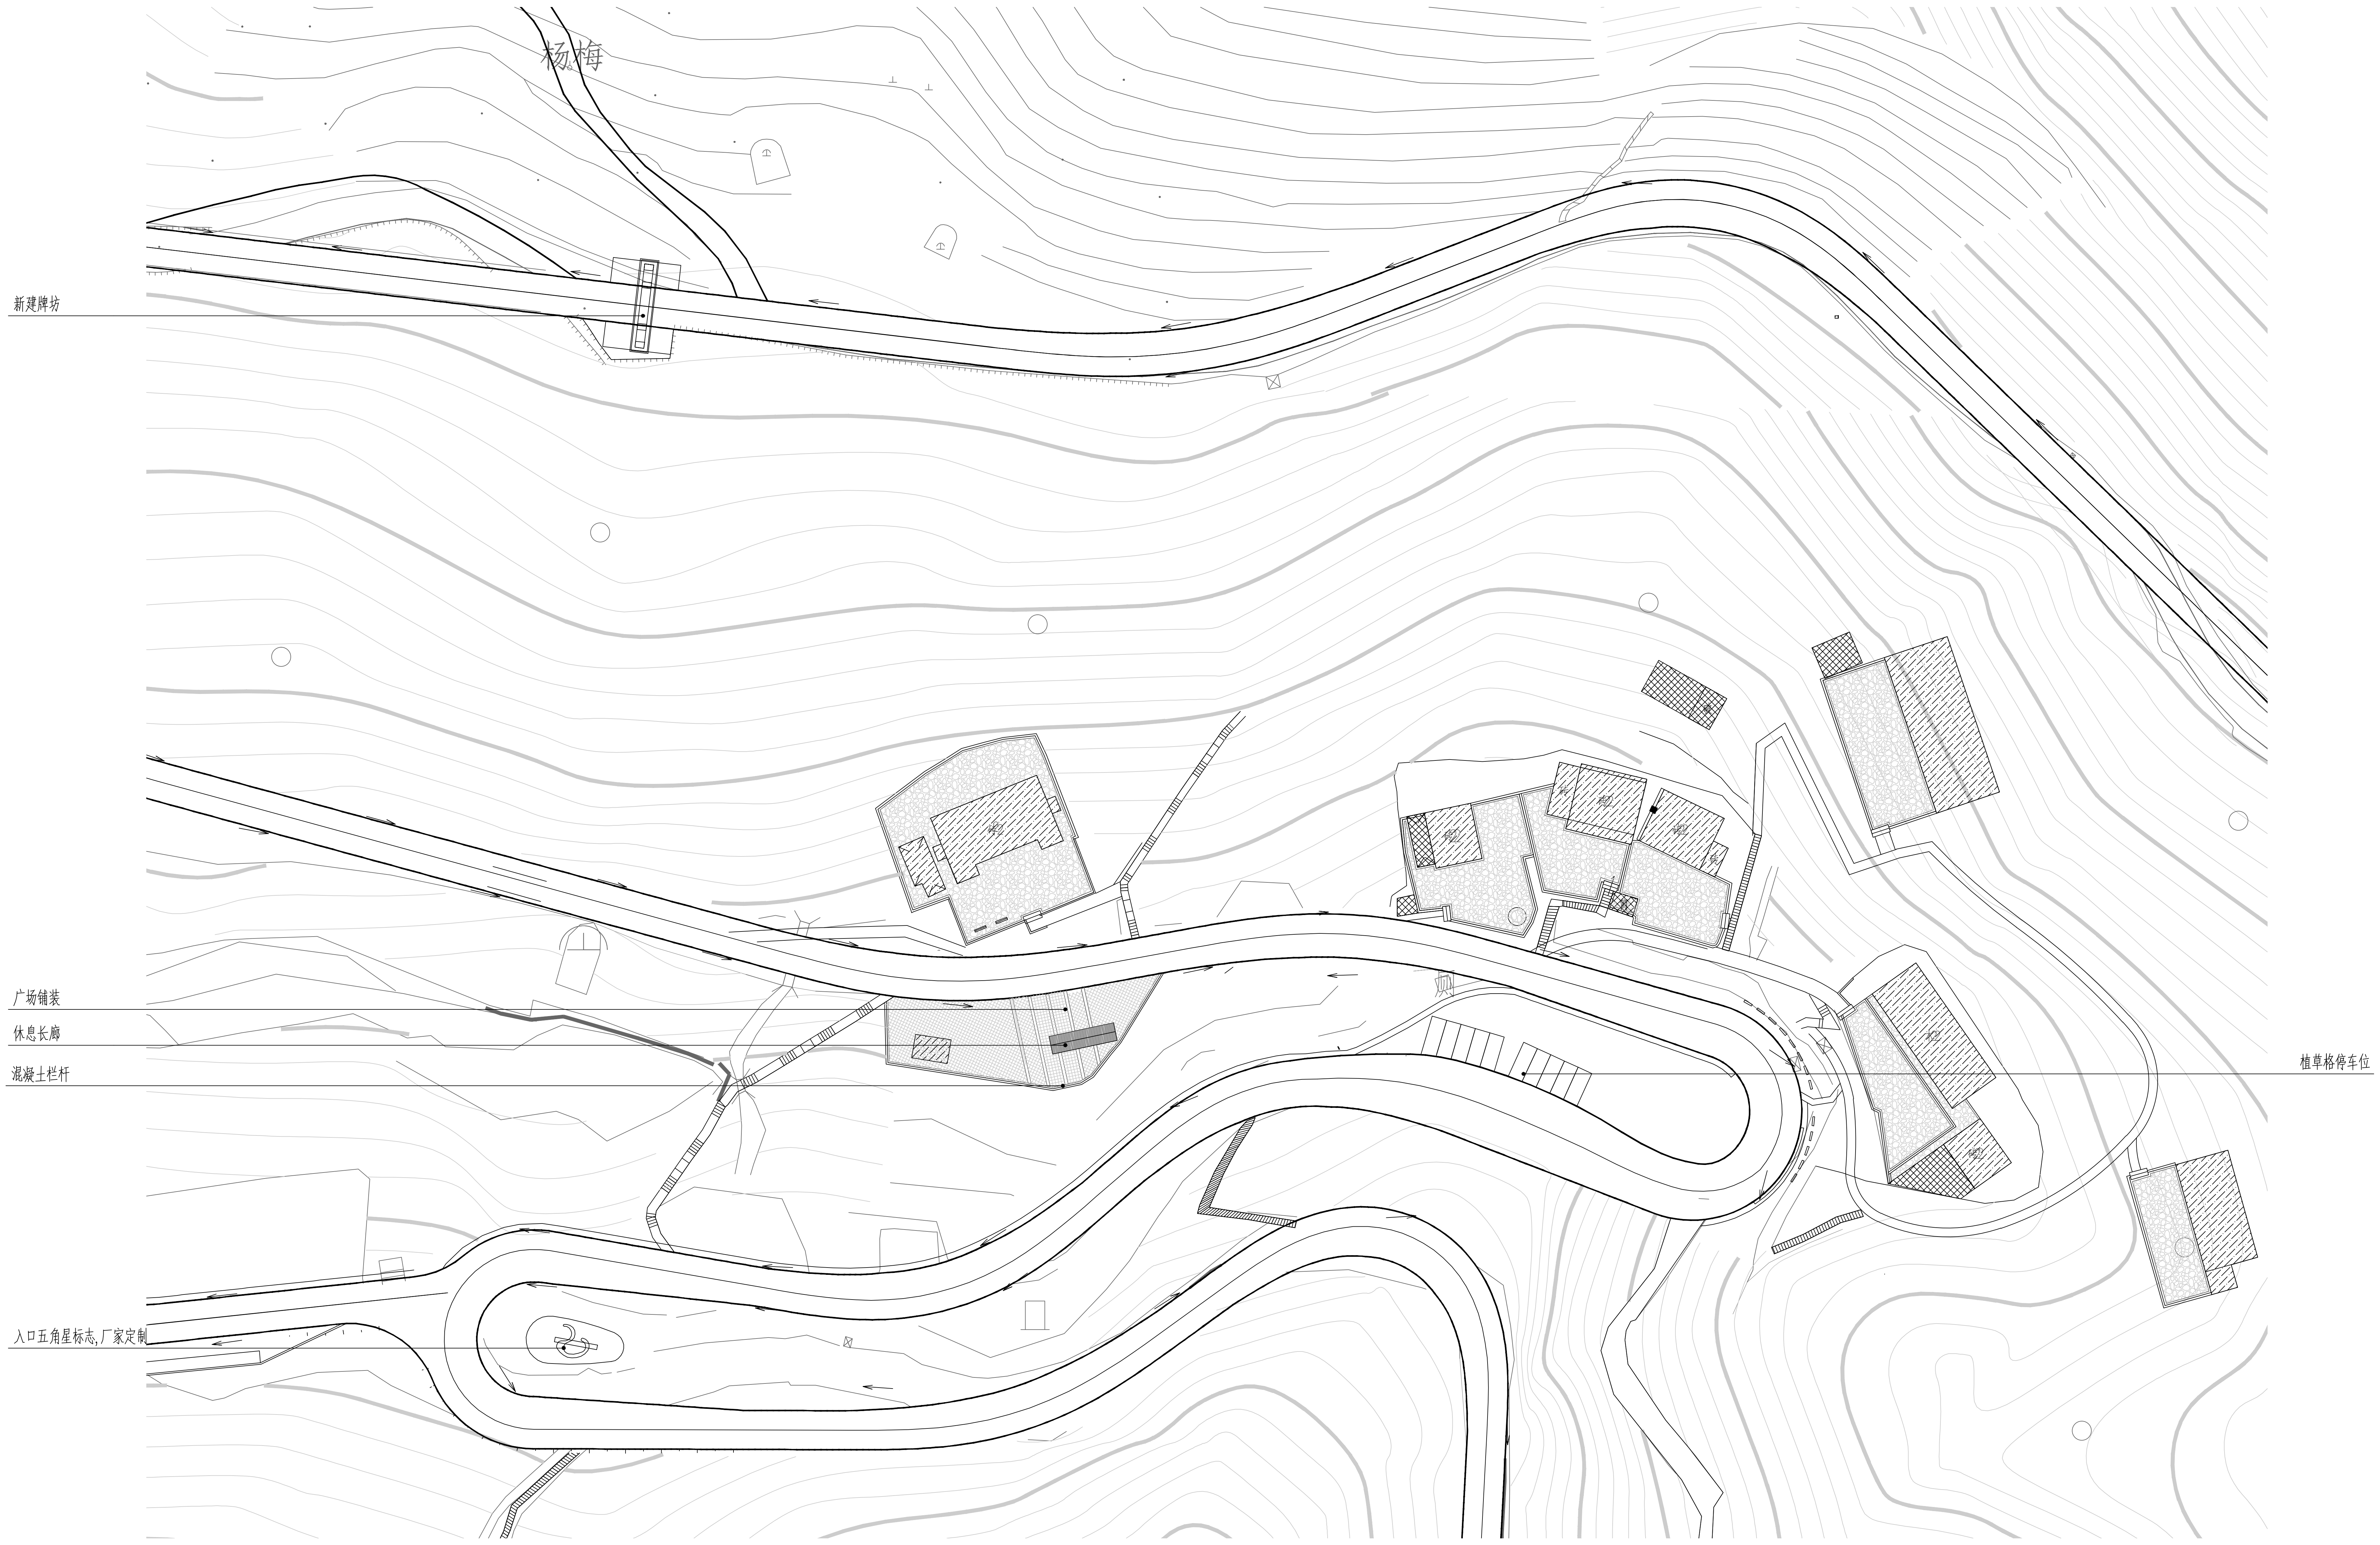

① 区块一平面图
SCALE 800

杭州绿风生态旅游规划
设计研究院有限公司
Hangzhou Lvfeng Ecotourism Planning
Design & Research Institule Co., Ltd
工程设计证书等级：
风景园林工程设计专项甲级、
建筑行业（建筑工程）乙级；
证书编号：A233010210
城乡规划编制资质证书等级：
[浙]自然资规划（乙级）
证书编号：2020107
地址：杭州市江干区环站东路97号
绿风生态科技产业园
电话：0571-86795801

建设单位	DEVELOPER
平阳县山门镇大屯村股份经济合作社	
项目名称	PROJECT
山门镇大屯村省级传统村落保护发展利用项目	
子项 景区村提升工程	
图纸名称	DRAWN TITLE.
区块一平面图	
审定 APPROVED	
项目总负责人 PROJECT CHIEF	
审核 VERIFY	
专业负责人 CHIFE DESIGN	
校对 CHECKED	
设计 DESIGN	
制图 DRAWN	
设计阶段 STAGE	施工图
版次 No. OF CHANGE:	第一版
日期 DRAWING DATE:	2022-02
工程号 PROJECT NO.	2022LF0012
图纸编号 SHEET NO.	LP-02
修改编号 REV.	

注册师章栏:

盖章栏:

电	气
暖	通
建 筑	结 构
给 排 水	

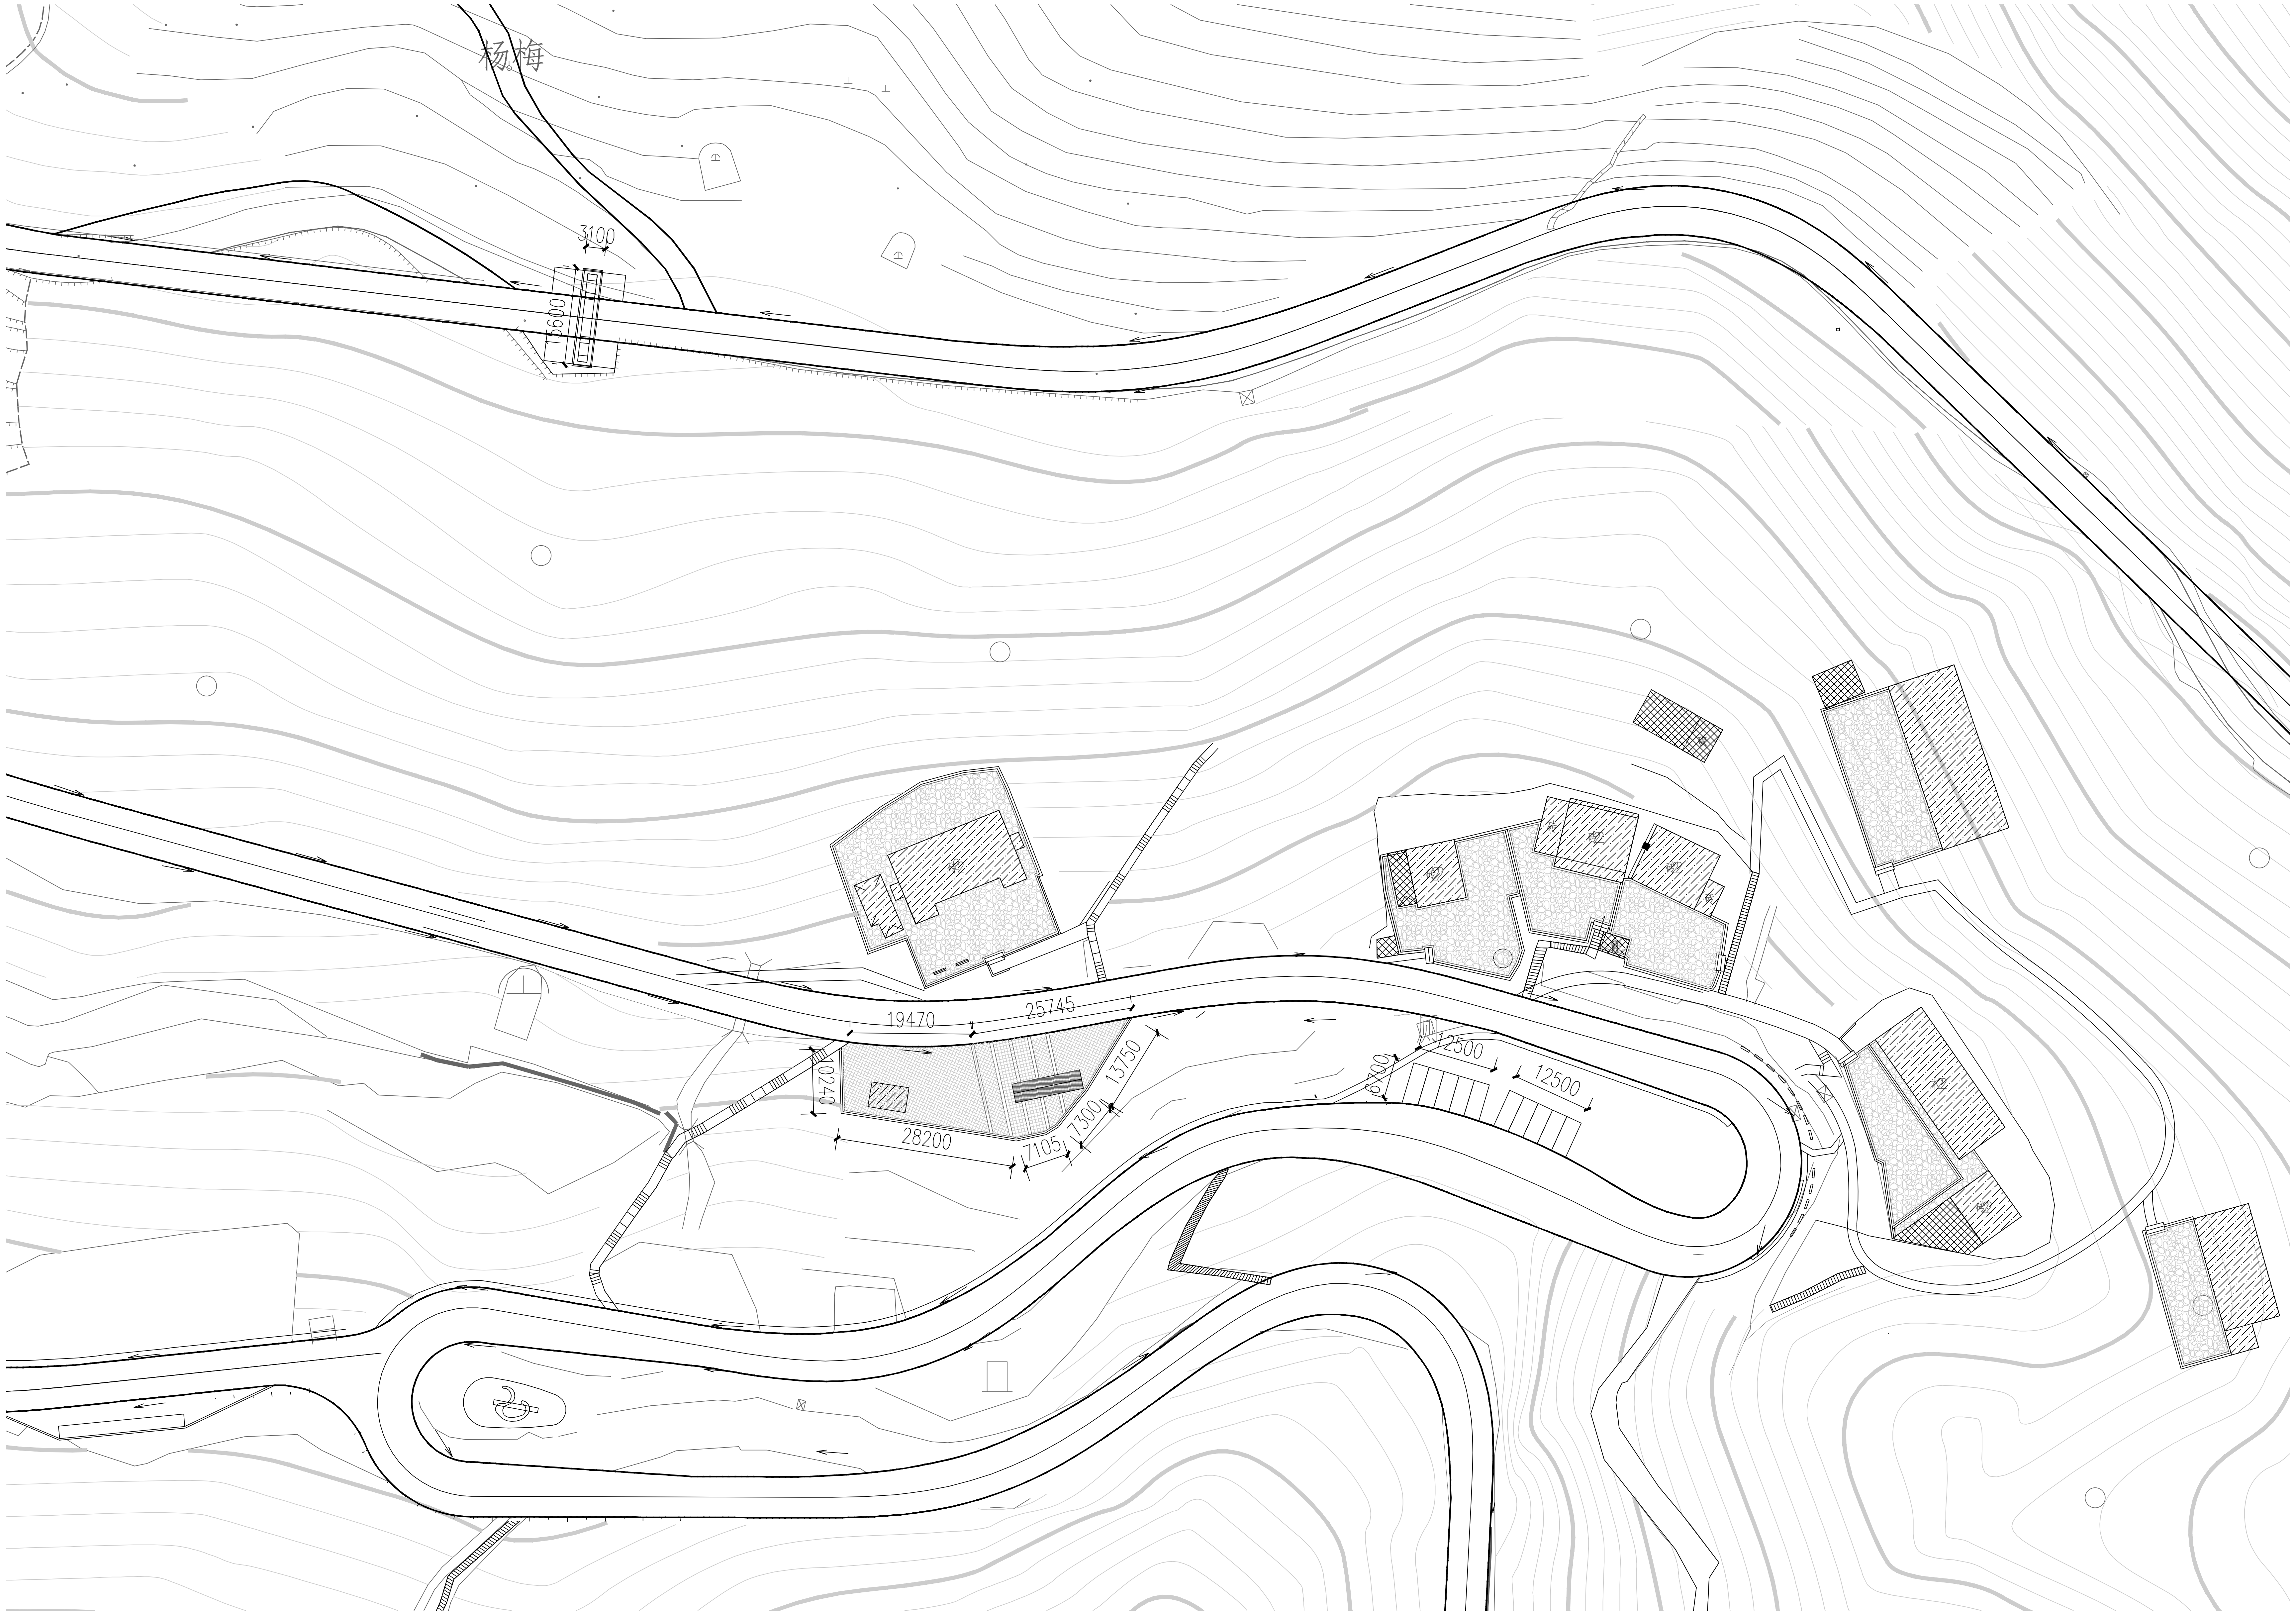

区块一尺寸平面图

① SCALE 800

杭州绿风生态旅游规划设计研究院有限公司
Hangzhou Lvfeng Ecotourism Planning Design & Research Institute Co., Ltd
工程设计证书等级：
风景园林工程设计专项甲级、
建筑行业（建筑工程）乙级；
证书编号：A233010210
城乡规划编制资质证书等级：
[浙]自然资规划（乙级）
证书编号：2020107
地址：杭州市江干区环站东路97号
绿风生态科技产业园
电话：0571-86795801

建设单位	DEVELOPER
平阳县山门镇大屯村股份经济合作社	
项目名称	PROJECT
山门镇大屯村省级传统村落保护发展利用项目	
子项	景区村提升工程
图纸名称	DRAWN TITLE.
区块一尺寸平面图	
审 定 APPROVED	
项目总负责人 PROJECT CHIEF	
审 核 VERIFY	
专业负责人 CHIFE DESIGN	
校 对 CHECKED	
设 计 DESIGN	
制 图 DRAWN	
设计阶段 STAGE	施工图
版 次 No.OF CHANGE:	第一版
日 期 DRAWING DATE:	2022-02
工程号 PROJECT NO.	2022LF0012
图纸编号 SHEET NO.	LP-03
修改编号 REV.	
注册师章栏：	

盖章栏：

电气
暖通

建筑
结构
给排水

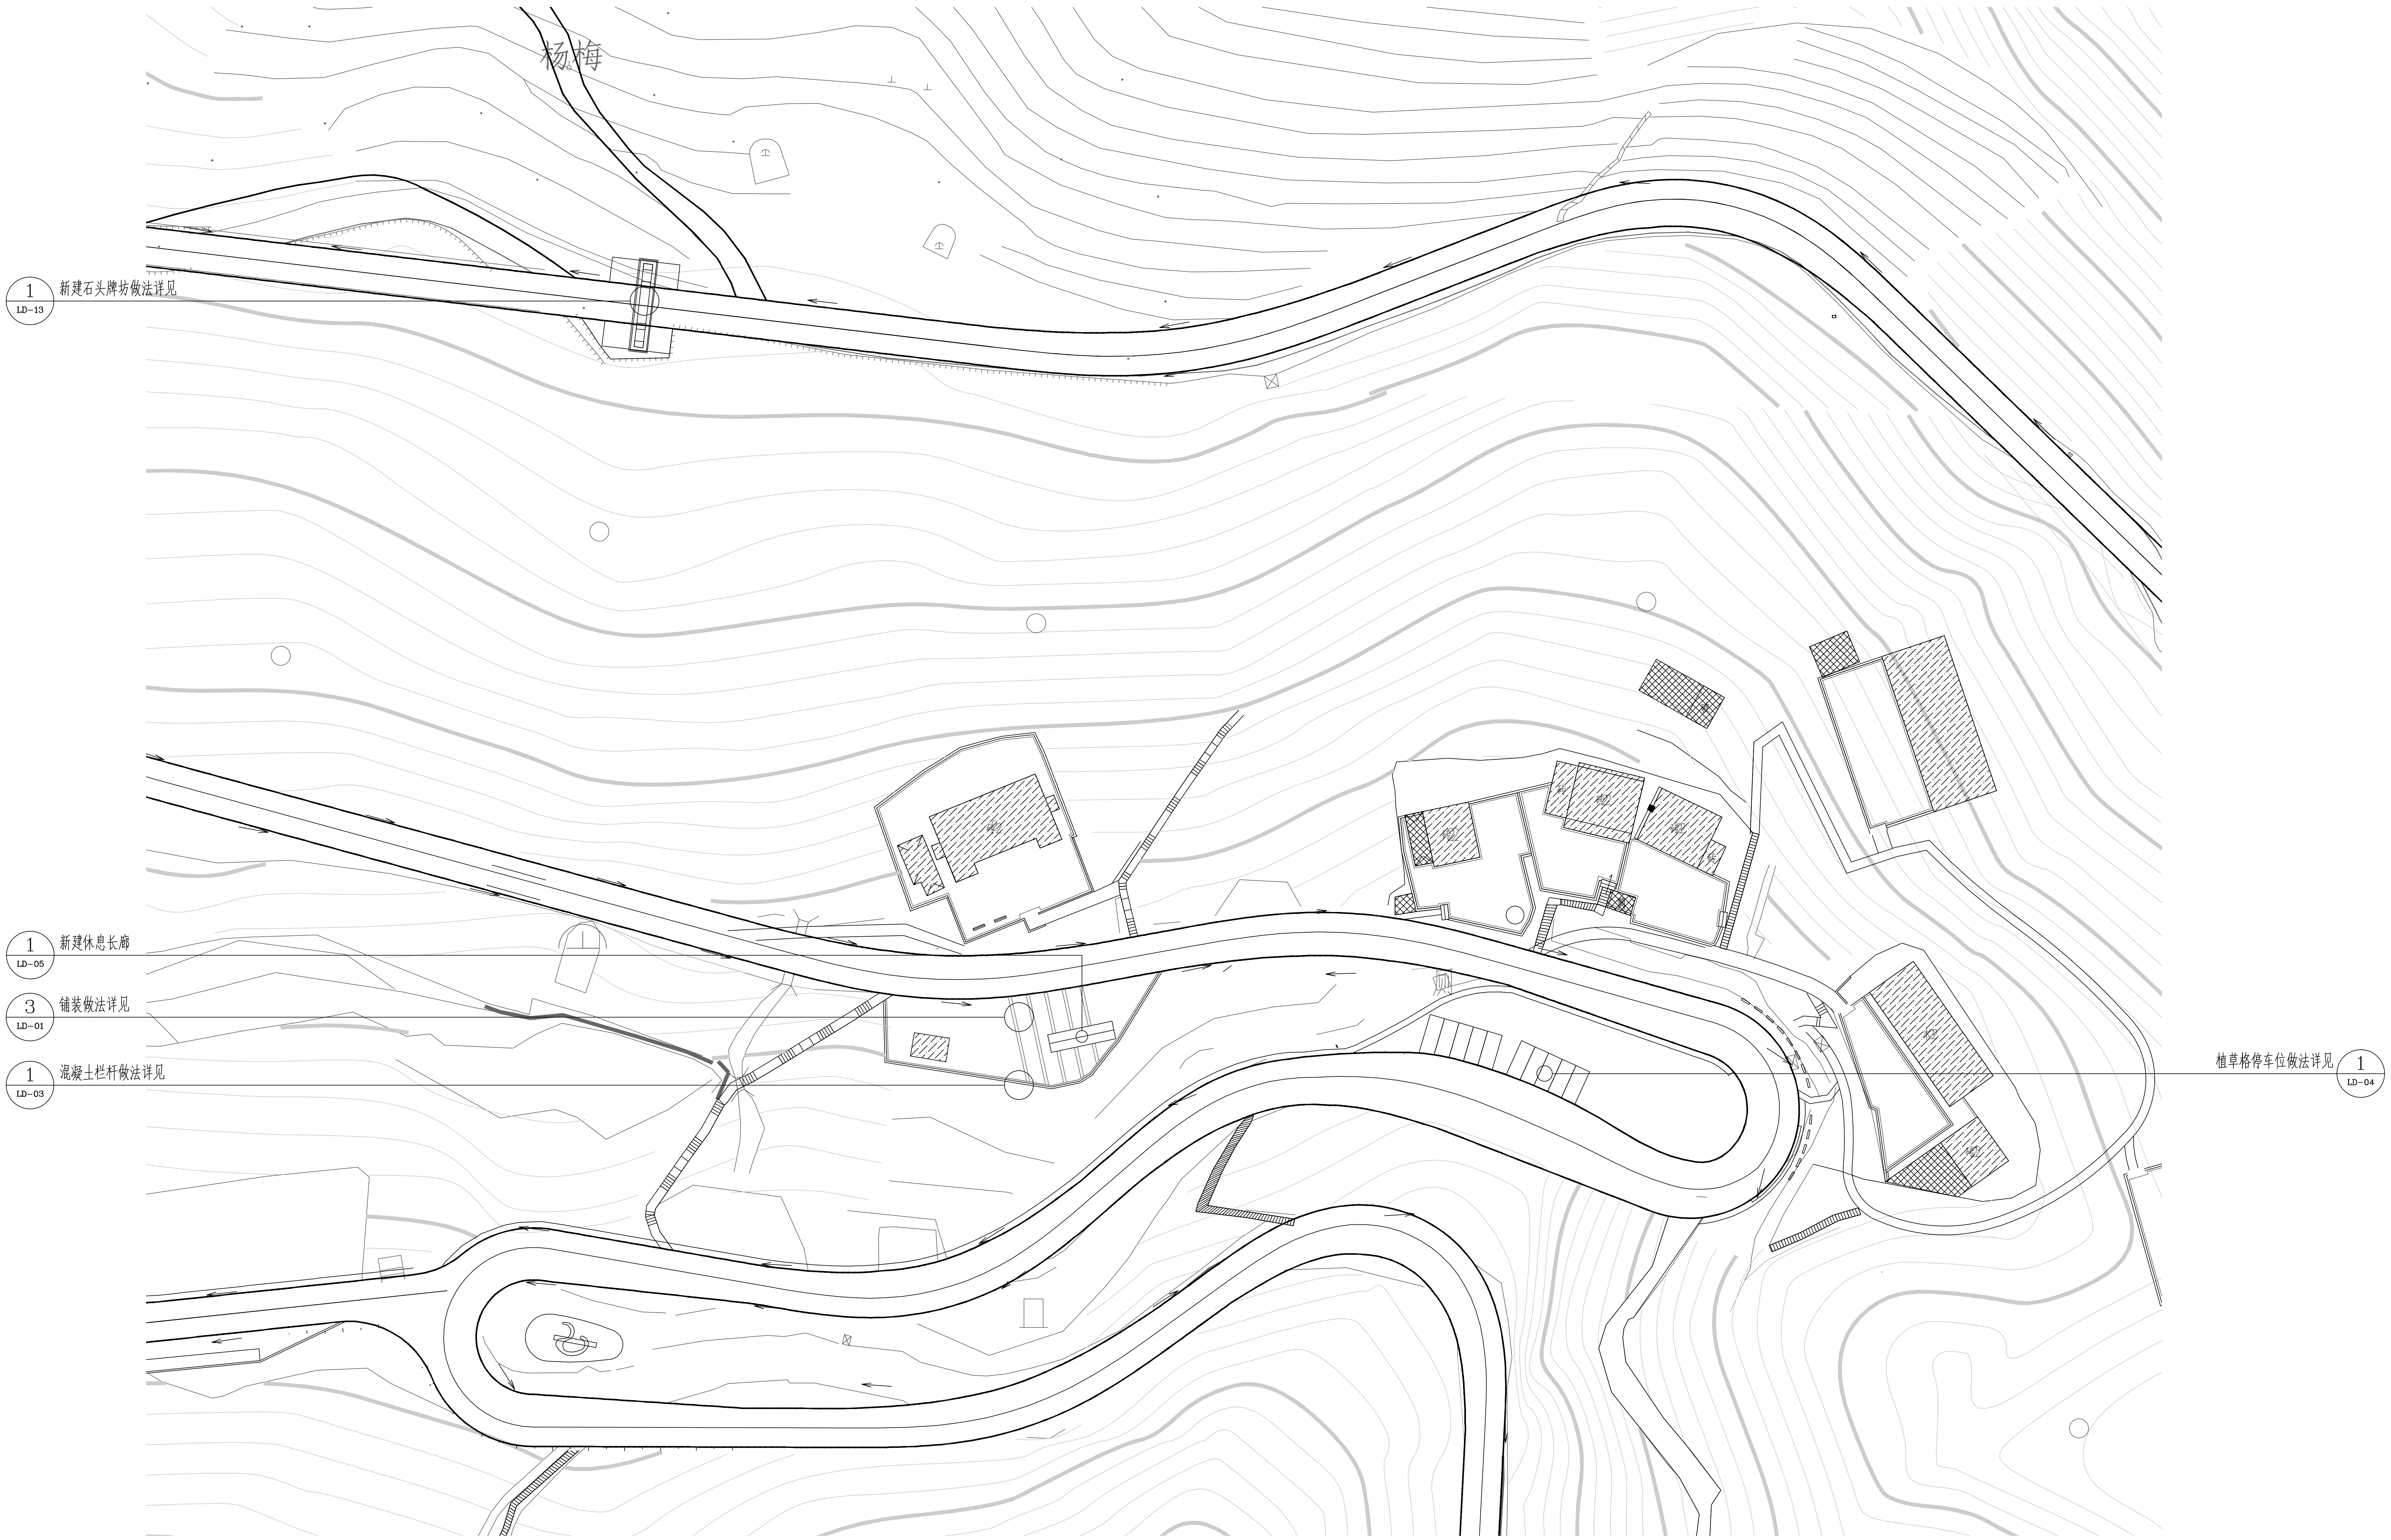
杨梅
1 LD-13 新建石头牌坊做法详见
1 LD-05 新建休息长廊
3 LD-01 铺装做法详见
1 LD-03 混凝土栏杆做法详见
1 LD-04 植草格停车位做法详见

① 区块一索引平面图

SCALE 800

杭州绿风生态旅游规划设计研究院有限公司
Hangzhou Lvfeng Ecotourism Planning Design & Research Institute Co., Ltd
工程设计证书等级：
风景园林工程设计专项甲级、
建筑行业（建筑工程）乙级；
证书编号：A233010210
城乡规划编制资质证书等级：
[浙]自然资规划（乙级）
证书编号：2020107
地址：杭州市江干区环站东路97号
绿风生态科技产业园
电话：0571-86795801

建设单位	DEVELOPER
平阳县山门镇大屯村股份经济合作社	
项目名称	PROJECT
山门镇大屯村省级传统村落保护发展利用项目	
子项	景区村提升工程
图纸名称	DRAWN TITLE.
区块一索引平面图	
审 定 APPROVED	
项目总负责人 PROJECT CHIEF	
审 核 VERIFY	
专业负责人 CHIFE DESIGN	
校 对 CHECKED	
设 计 DESIGN	
制 图 DRAWN	
设计阶段 STAGE	施工图
版 次 No. OF CHANGE:	第一版
日 期 DRAWING DATE:	2022-02
工程号 PROJECT NO.	2022LF0012
图纸编号 SHEET NO.	LP-04
修改编号 REV.	

注册师章栏：

盖章栏：

建筑	
结构	
给排水	
电气	
暖通	

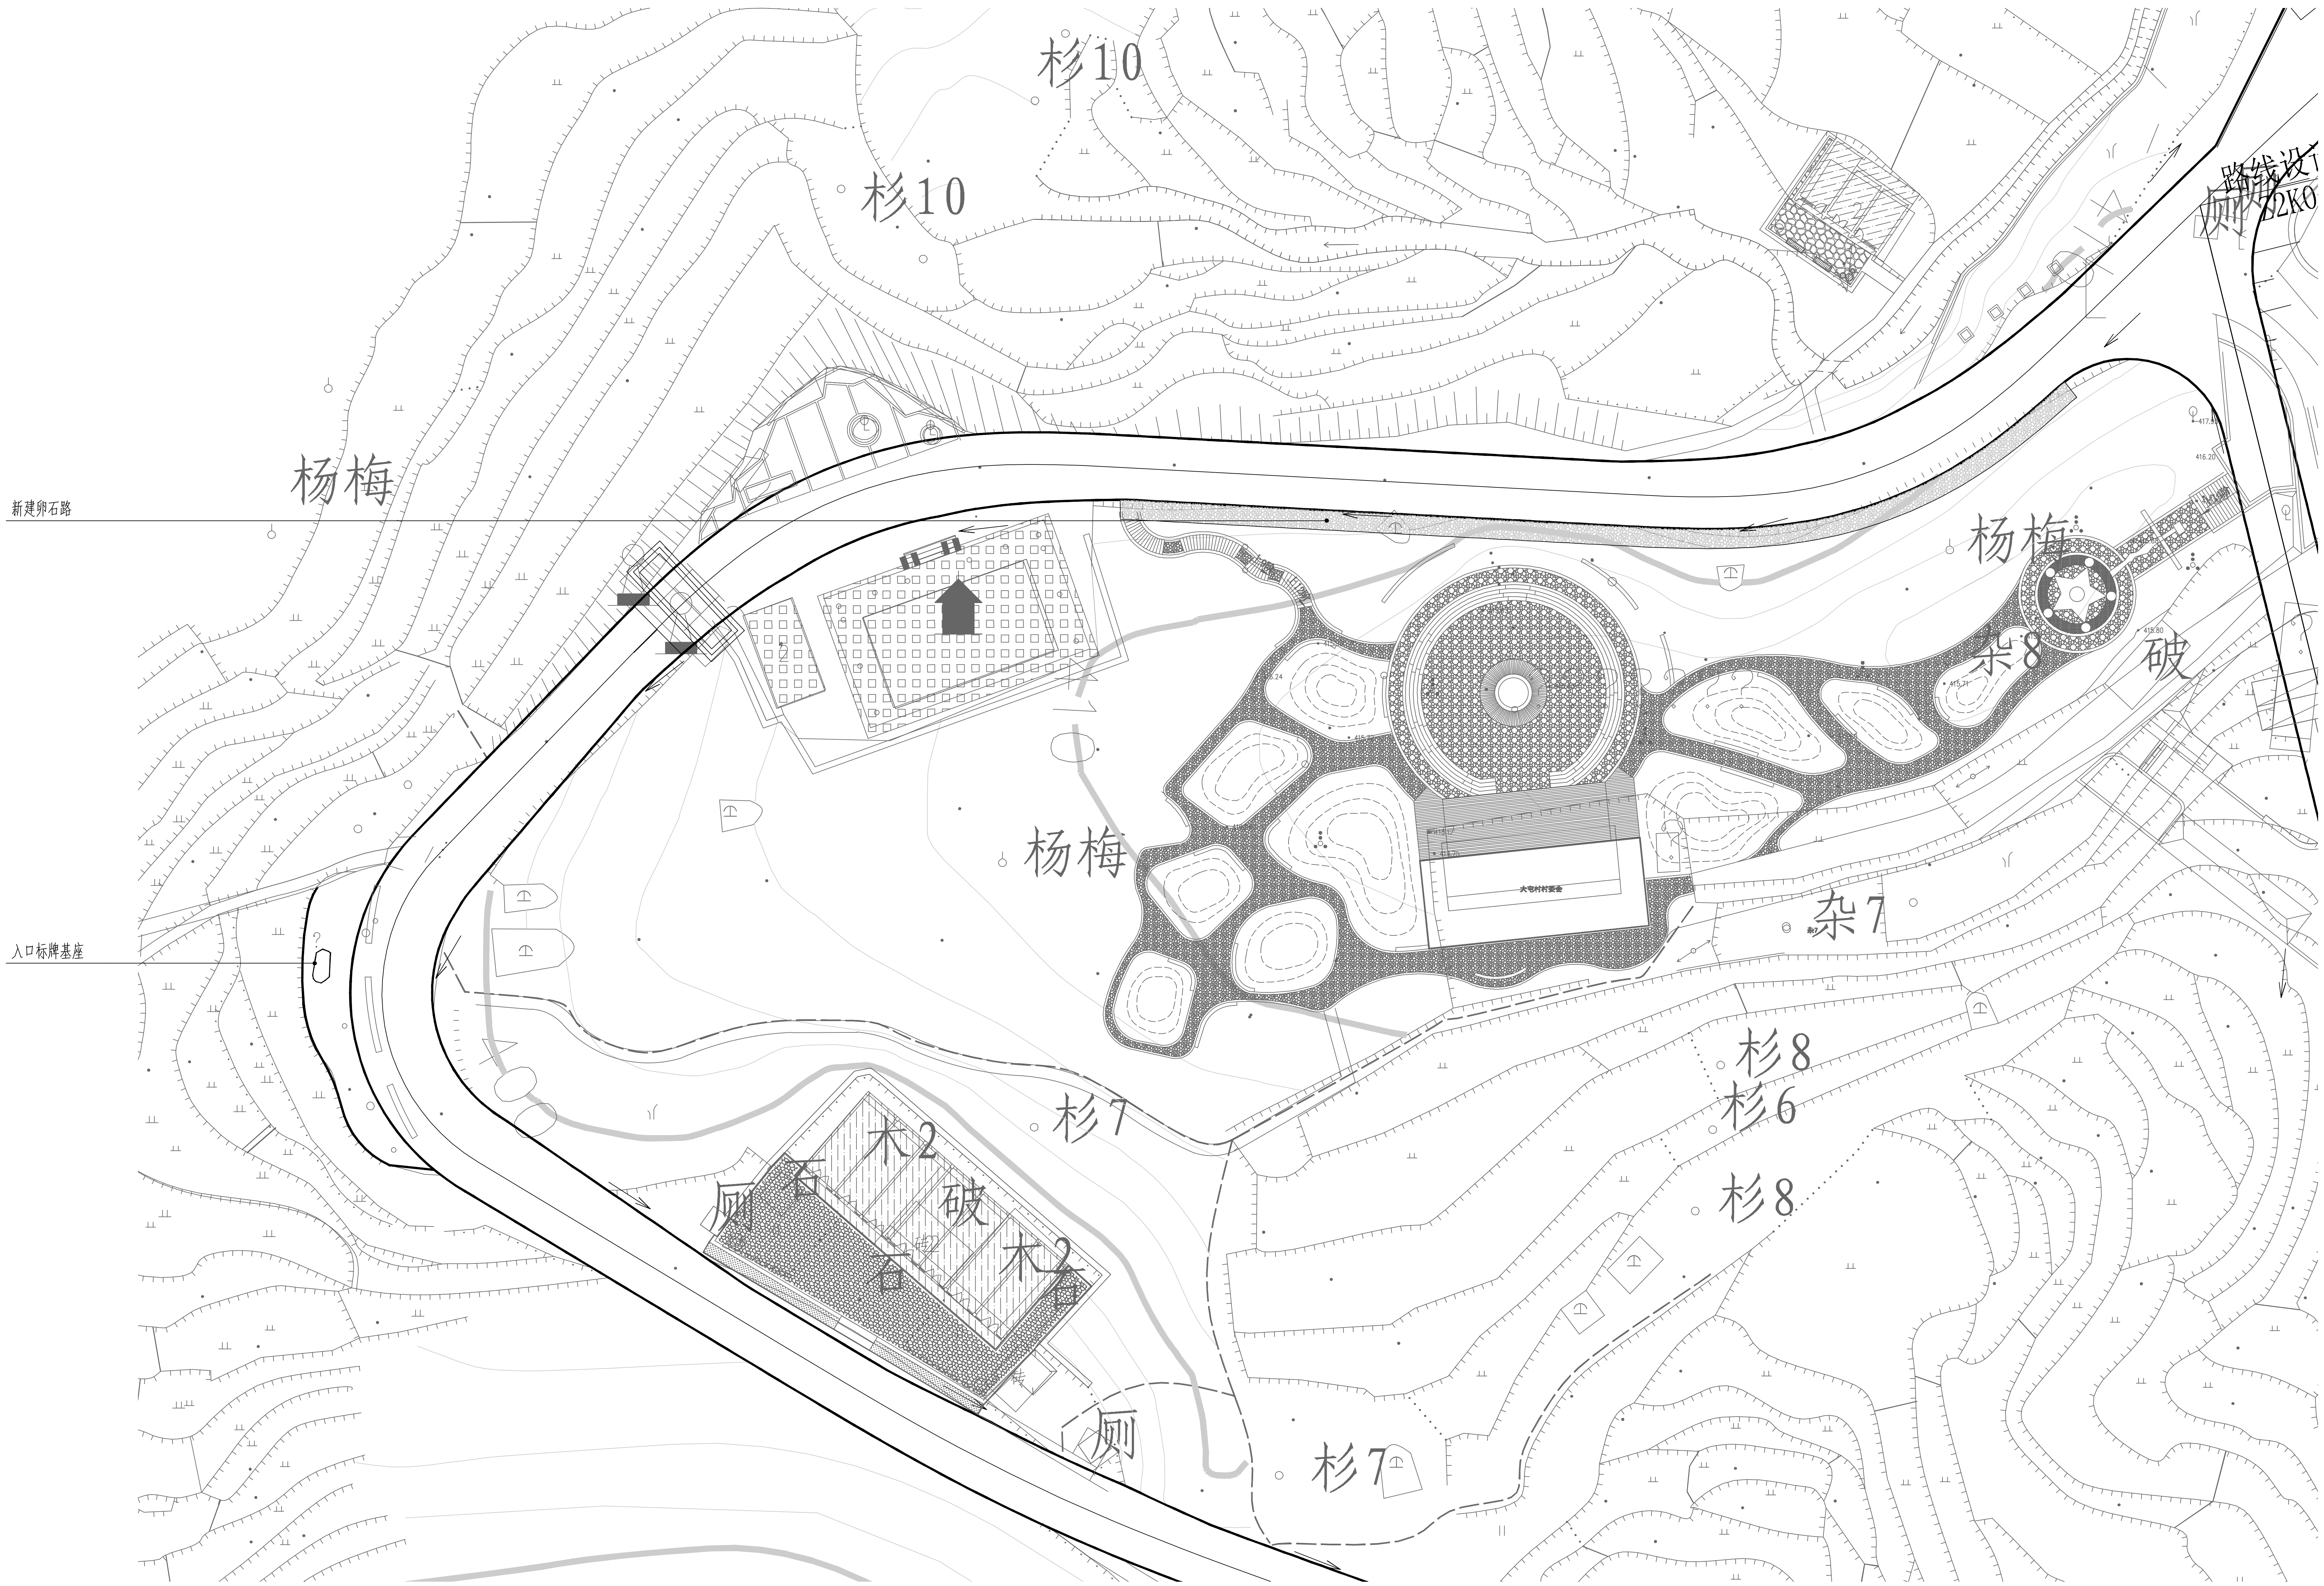

① 区块二平面图

SCALE 500

杭州绿风生态旅游规划设计研究院有限公司
Hangzhou Lvfeng Ecotourism Planning Design & Research Institule Co., Ltd

工程设计证书等级：
风景园林工程设计专项甲级、
建筑行业（建筑工程）乙级；
证书编号：A233010210
城乡规划编制资质证书等级：
[浙]自然资规划（乙级）
证书编号：2020107
地址：杭州市江干区环站东路97号
绿风生态科技产业园
电话：0571-86795801

建设单位 DEVELOPER	平阳县山门镇大屯村股份经济合作社
项目名称 PROJECT	山门镇大屯村省级传统村落保护发展利用项目
子项	景区村提升工程
图纸名称 DRAWN TITLE.	区块二平面图
审定 APPROVED	
项目总负责人 PROJECT CHIEF	
审核 VERIFY	
专业负责人 CHIFE DESIGN	
校对 CHECKED	
设计 DESIGN	
制图 DRAWN	
设计阶段 STAGE	施工图
版次 No. OF CHANGE:	第一版
日期 DRAWING DATE:	2022-02
工程号 PROJECT NO.	2022LF0012
图纸编号 SHEET NO.	LP-05
修改编号 REV.	

注册师章栏：

盖章栏：

建筑	电气
结构	暖通
给排水	

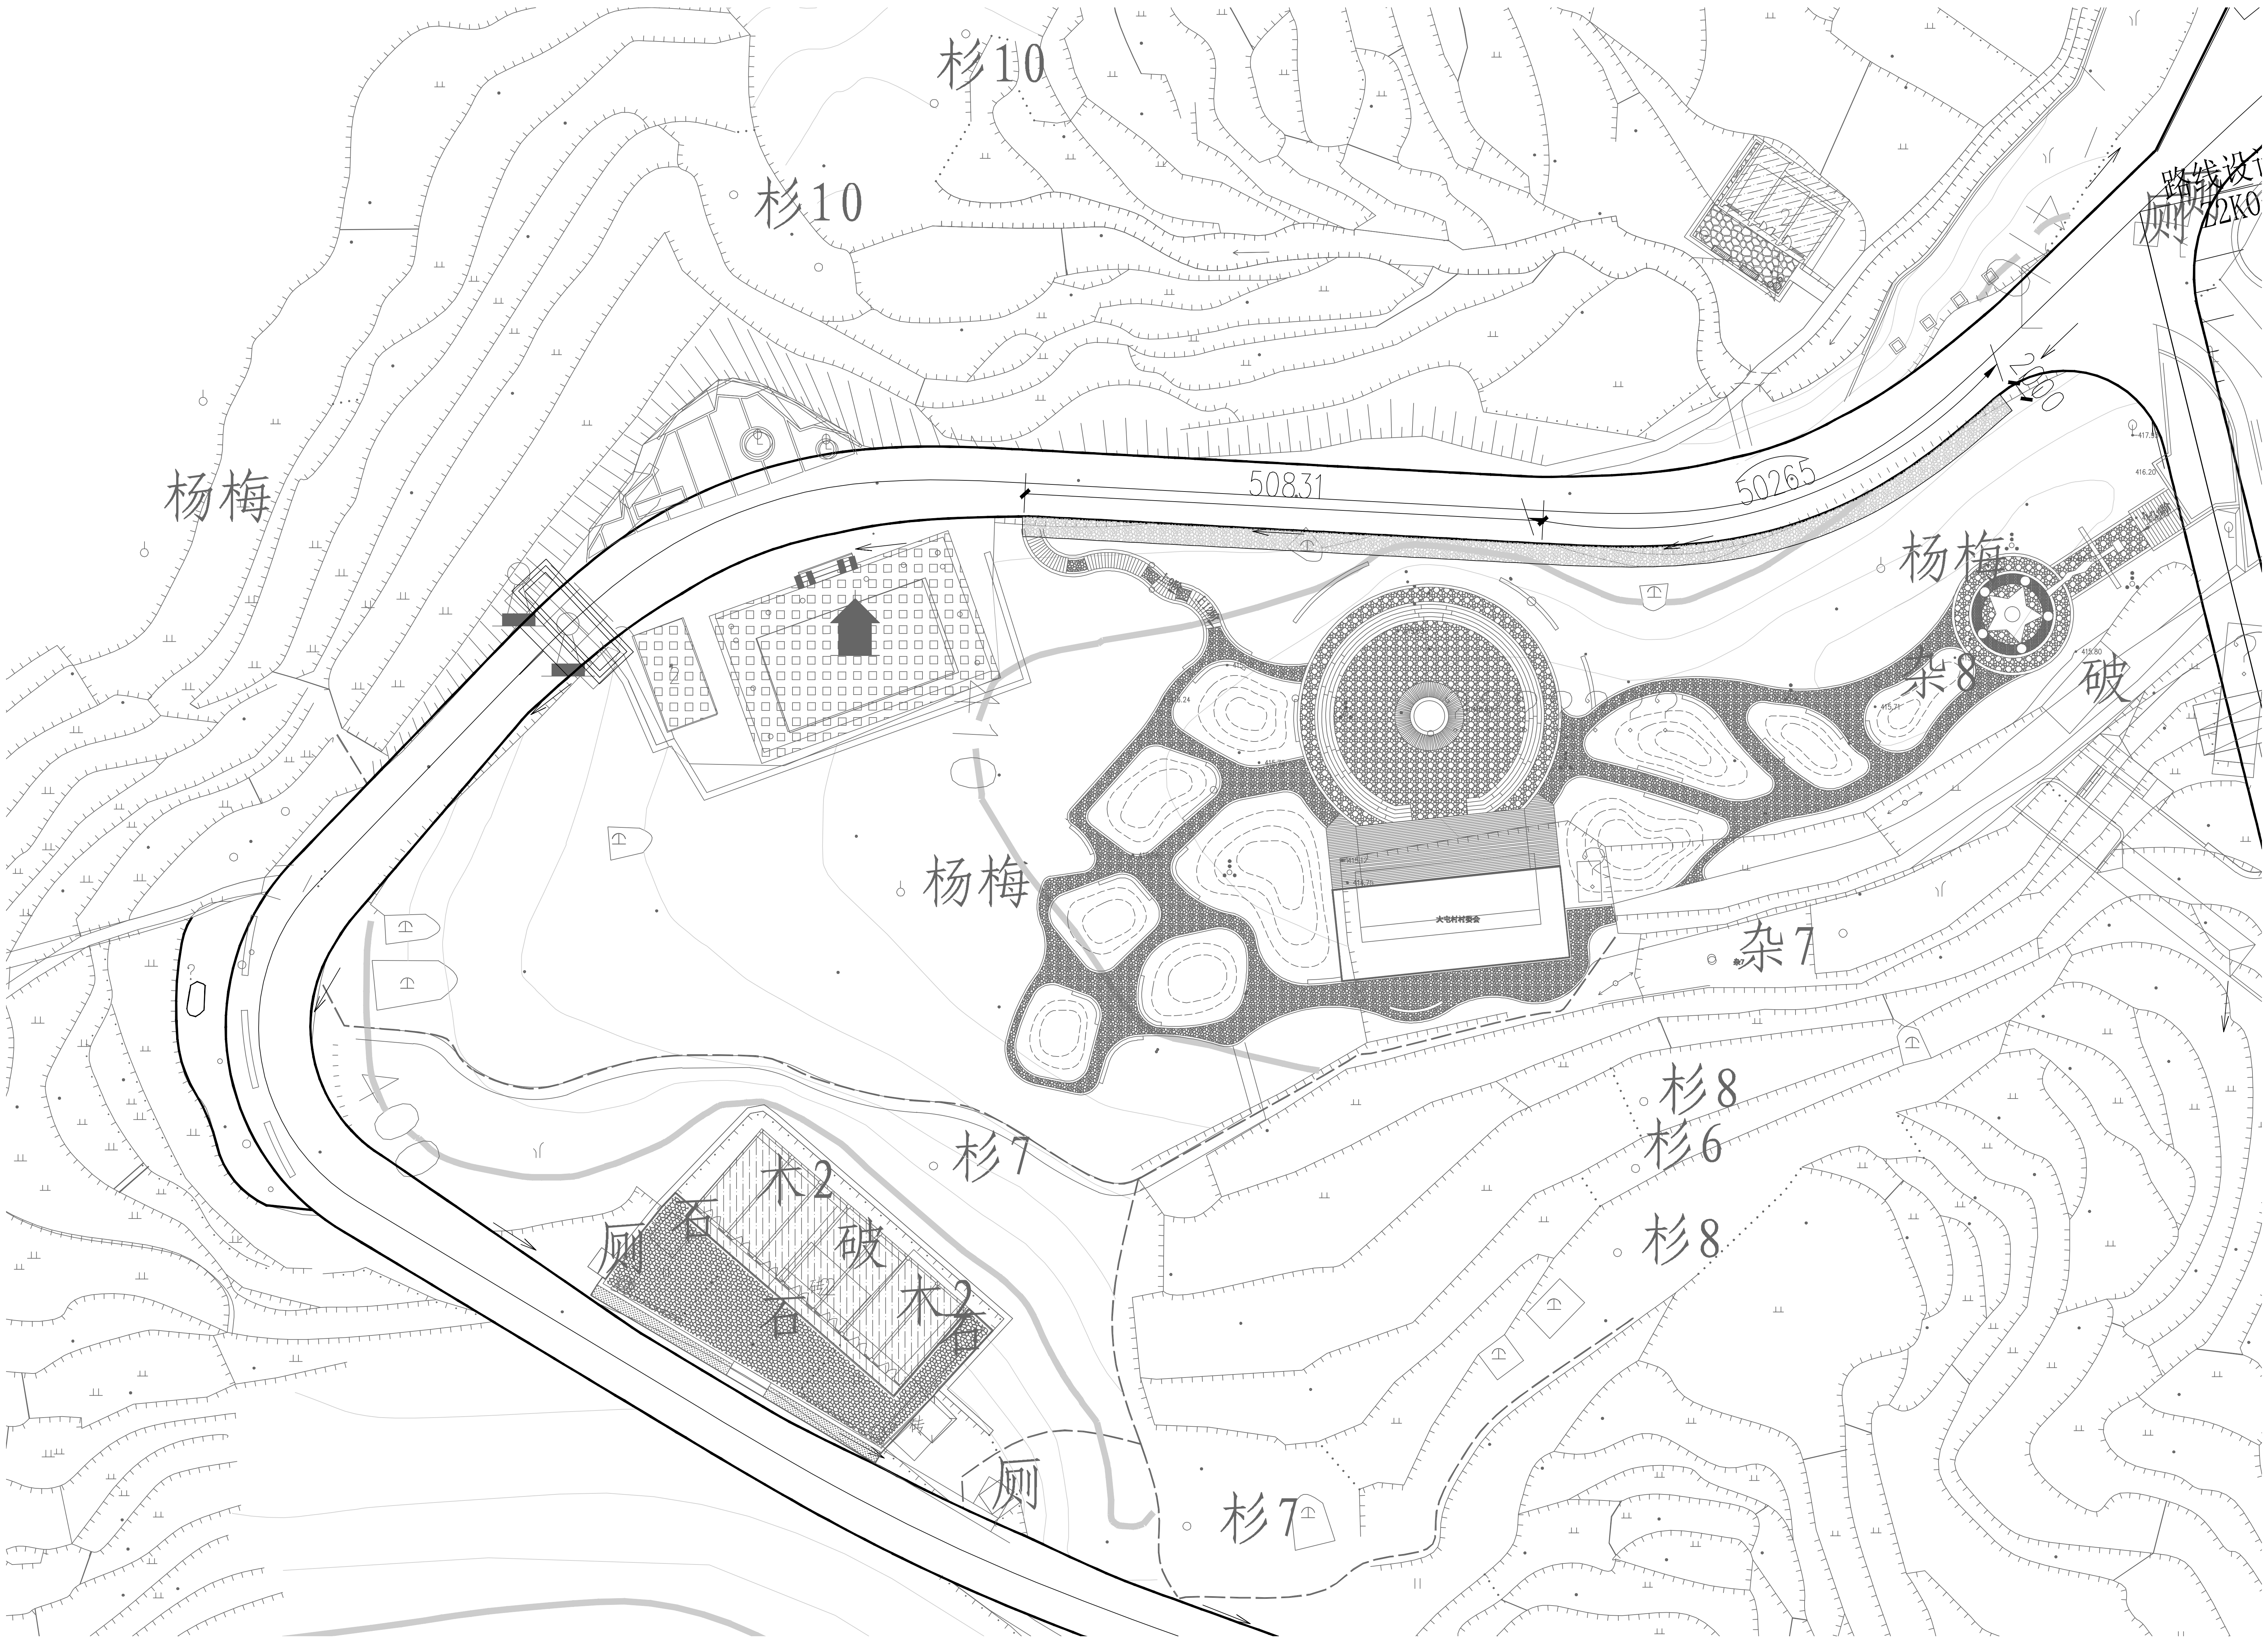

区块二尺寸平面图

① SCALE 500

杭州绿风生态旅游规划
设计研究院有限公司
Hangzhou Lvfeng Ecotourism Planning
Design & Research Institule Co., Ltd

工程设计证书等级：
风景园林工程设计专项甲级、
建筑行业（建筑工程）乙级；
证书编号：A233010210
城乡规划编制资质证书等级：
[浙]自然资规划（乙级）
证书编号：2020107
地址：杭州市江干区环站东路97号
绿风生态科技产业园
电话：0571-86795801

建设单位	DEVELOPER
平阳县山门镇大屯村股份经济合作社	
项目名称	PROJECT
山门镇大屯村省级传统村落保护发展利用项目	
子项	景区村提升工程
图纸名称	DRAWN TITLE.
区块二尺寸平面图	
审 定 APPROVED	
项目总负责人 PROJECT CHIEF	
审 核 VERIFY	
专业负责人 CHIFE DESIGN	
校 对 CHECKED	
设 计 DESIGN	
制 图 DRAWN	
设计阶段 STAGE	施工图
版 次 No.OF CHANGE:	第一版
日 期 DRAWING DATE:	2022-02
工程号 PROJECT NO.	2022LF0012
图纸编号 SHEET NO.	LP-06
修改编号 REV.	

注册师章栏：

盖章栏：

建筑	电气
结构	暖通
给排水	

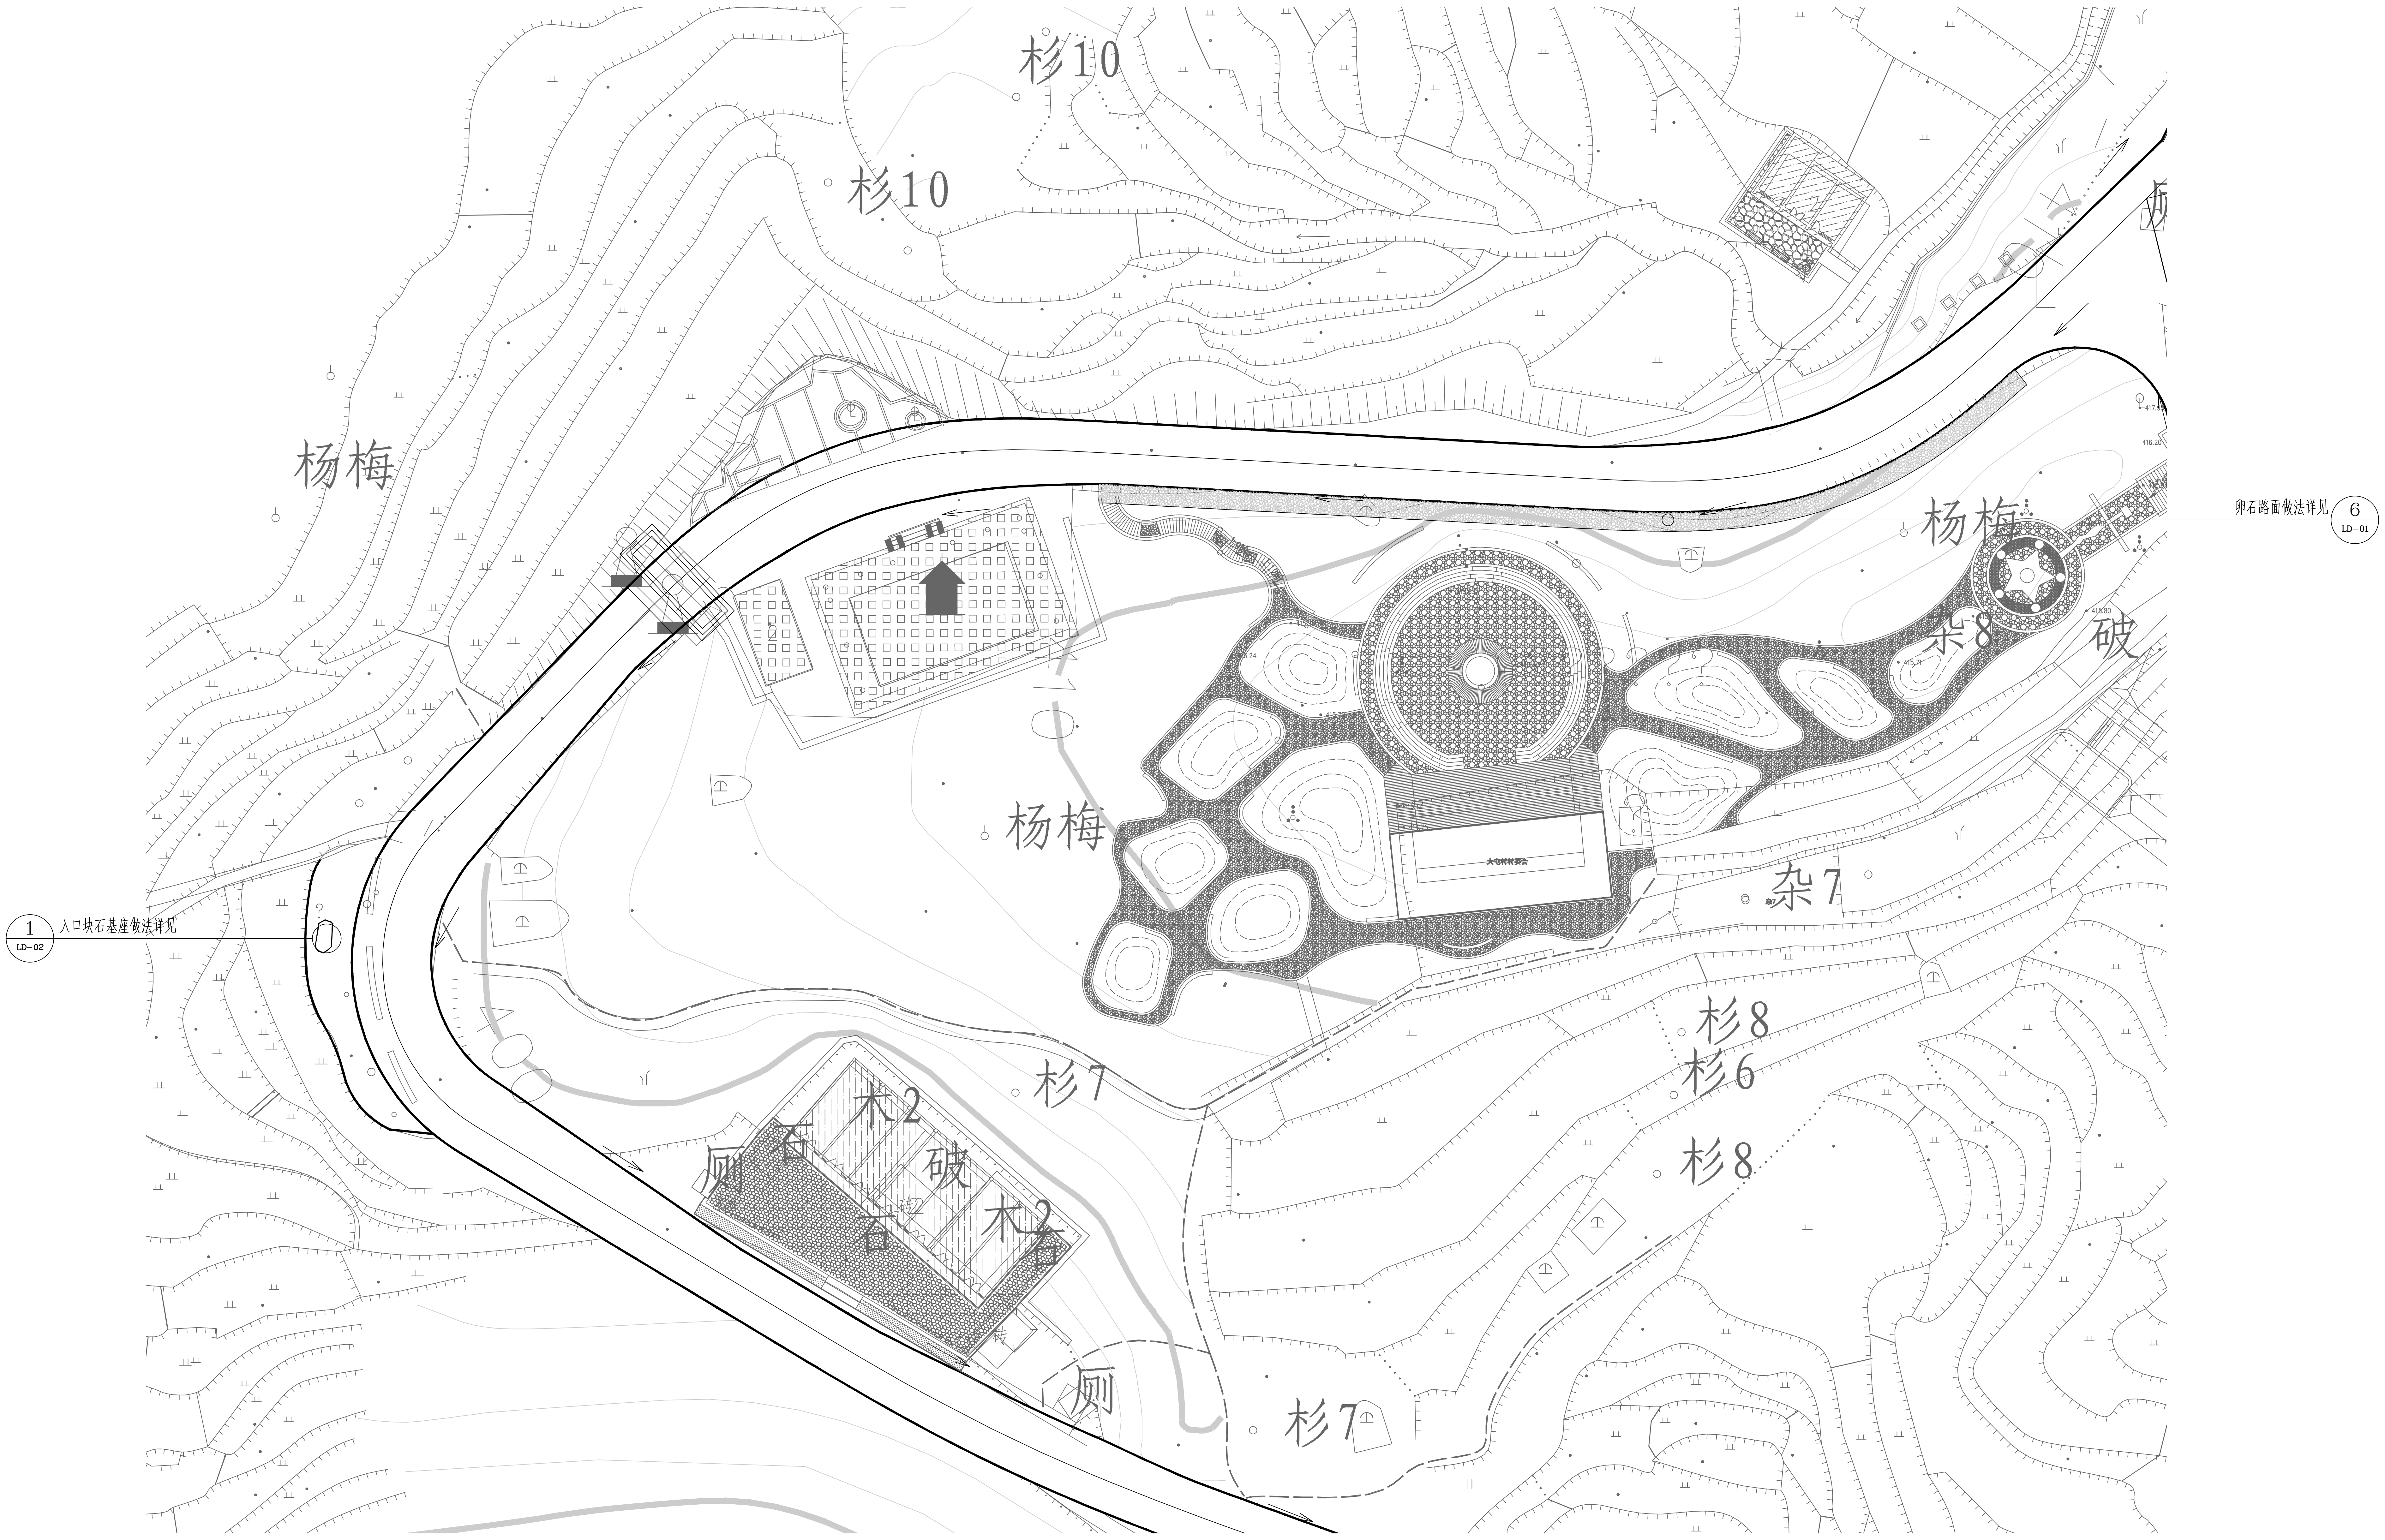

① 区块二索引平面图
SCALE　　　　　　　500

杭州绿风生态旅游规划
设计研究院有限公司
Hangzhou Lvfeng Ecotourism Planning
Design & Research Institule Co., Ltd

工程设计证书等级：
风景园林工程设计专项甲级、
建筑行业（建筑工程）乙级；
证书编号：A233010210
城乡规划编制资质证书等级：
[浙]自然资规划（乙级）
证书编号：2020107
地址：杭州市江干区环站东路97号
绿风生态科技产业园
电话：0571-86795801

建设单位	DEVELOPER
平阳县山门镇大屯村股份经济合作社	
项目名称	PROJECT
山门镇大屯村省级传统村落保护发展利用项目	
子项	景区村提升工程
图纸名称	DRAWN TITLE.
区块二索引平面图	
审定 APPROVED	
项目总负责人 PROJECT CHIEF	
审核 VERIFY	
专业负责人 CHIFE DESIGN	
校对 CHECKED	
设计 DESIGN	
制图 DRAWN	
设计阶段 STAGE	施工图
版次 No.OF CHANGE:	第一版
日期 DRAWING DATE:	2022-02
工程号 PROJECT NO.	2022LF0012
图纸编号 SHEET NO.	LP-07
修改编号 REV.	

注册师章栏：

盖章栏：

电气	暖通	
建筑	结构	给排水

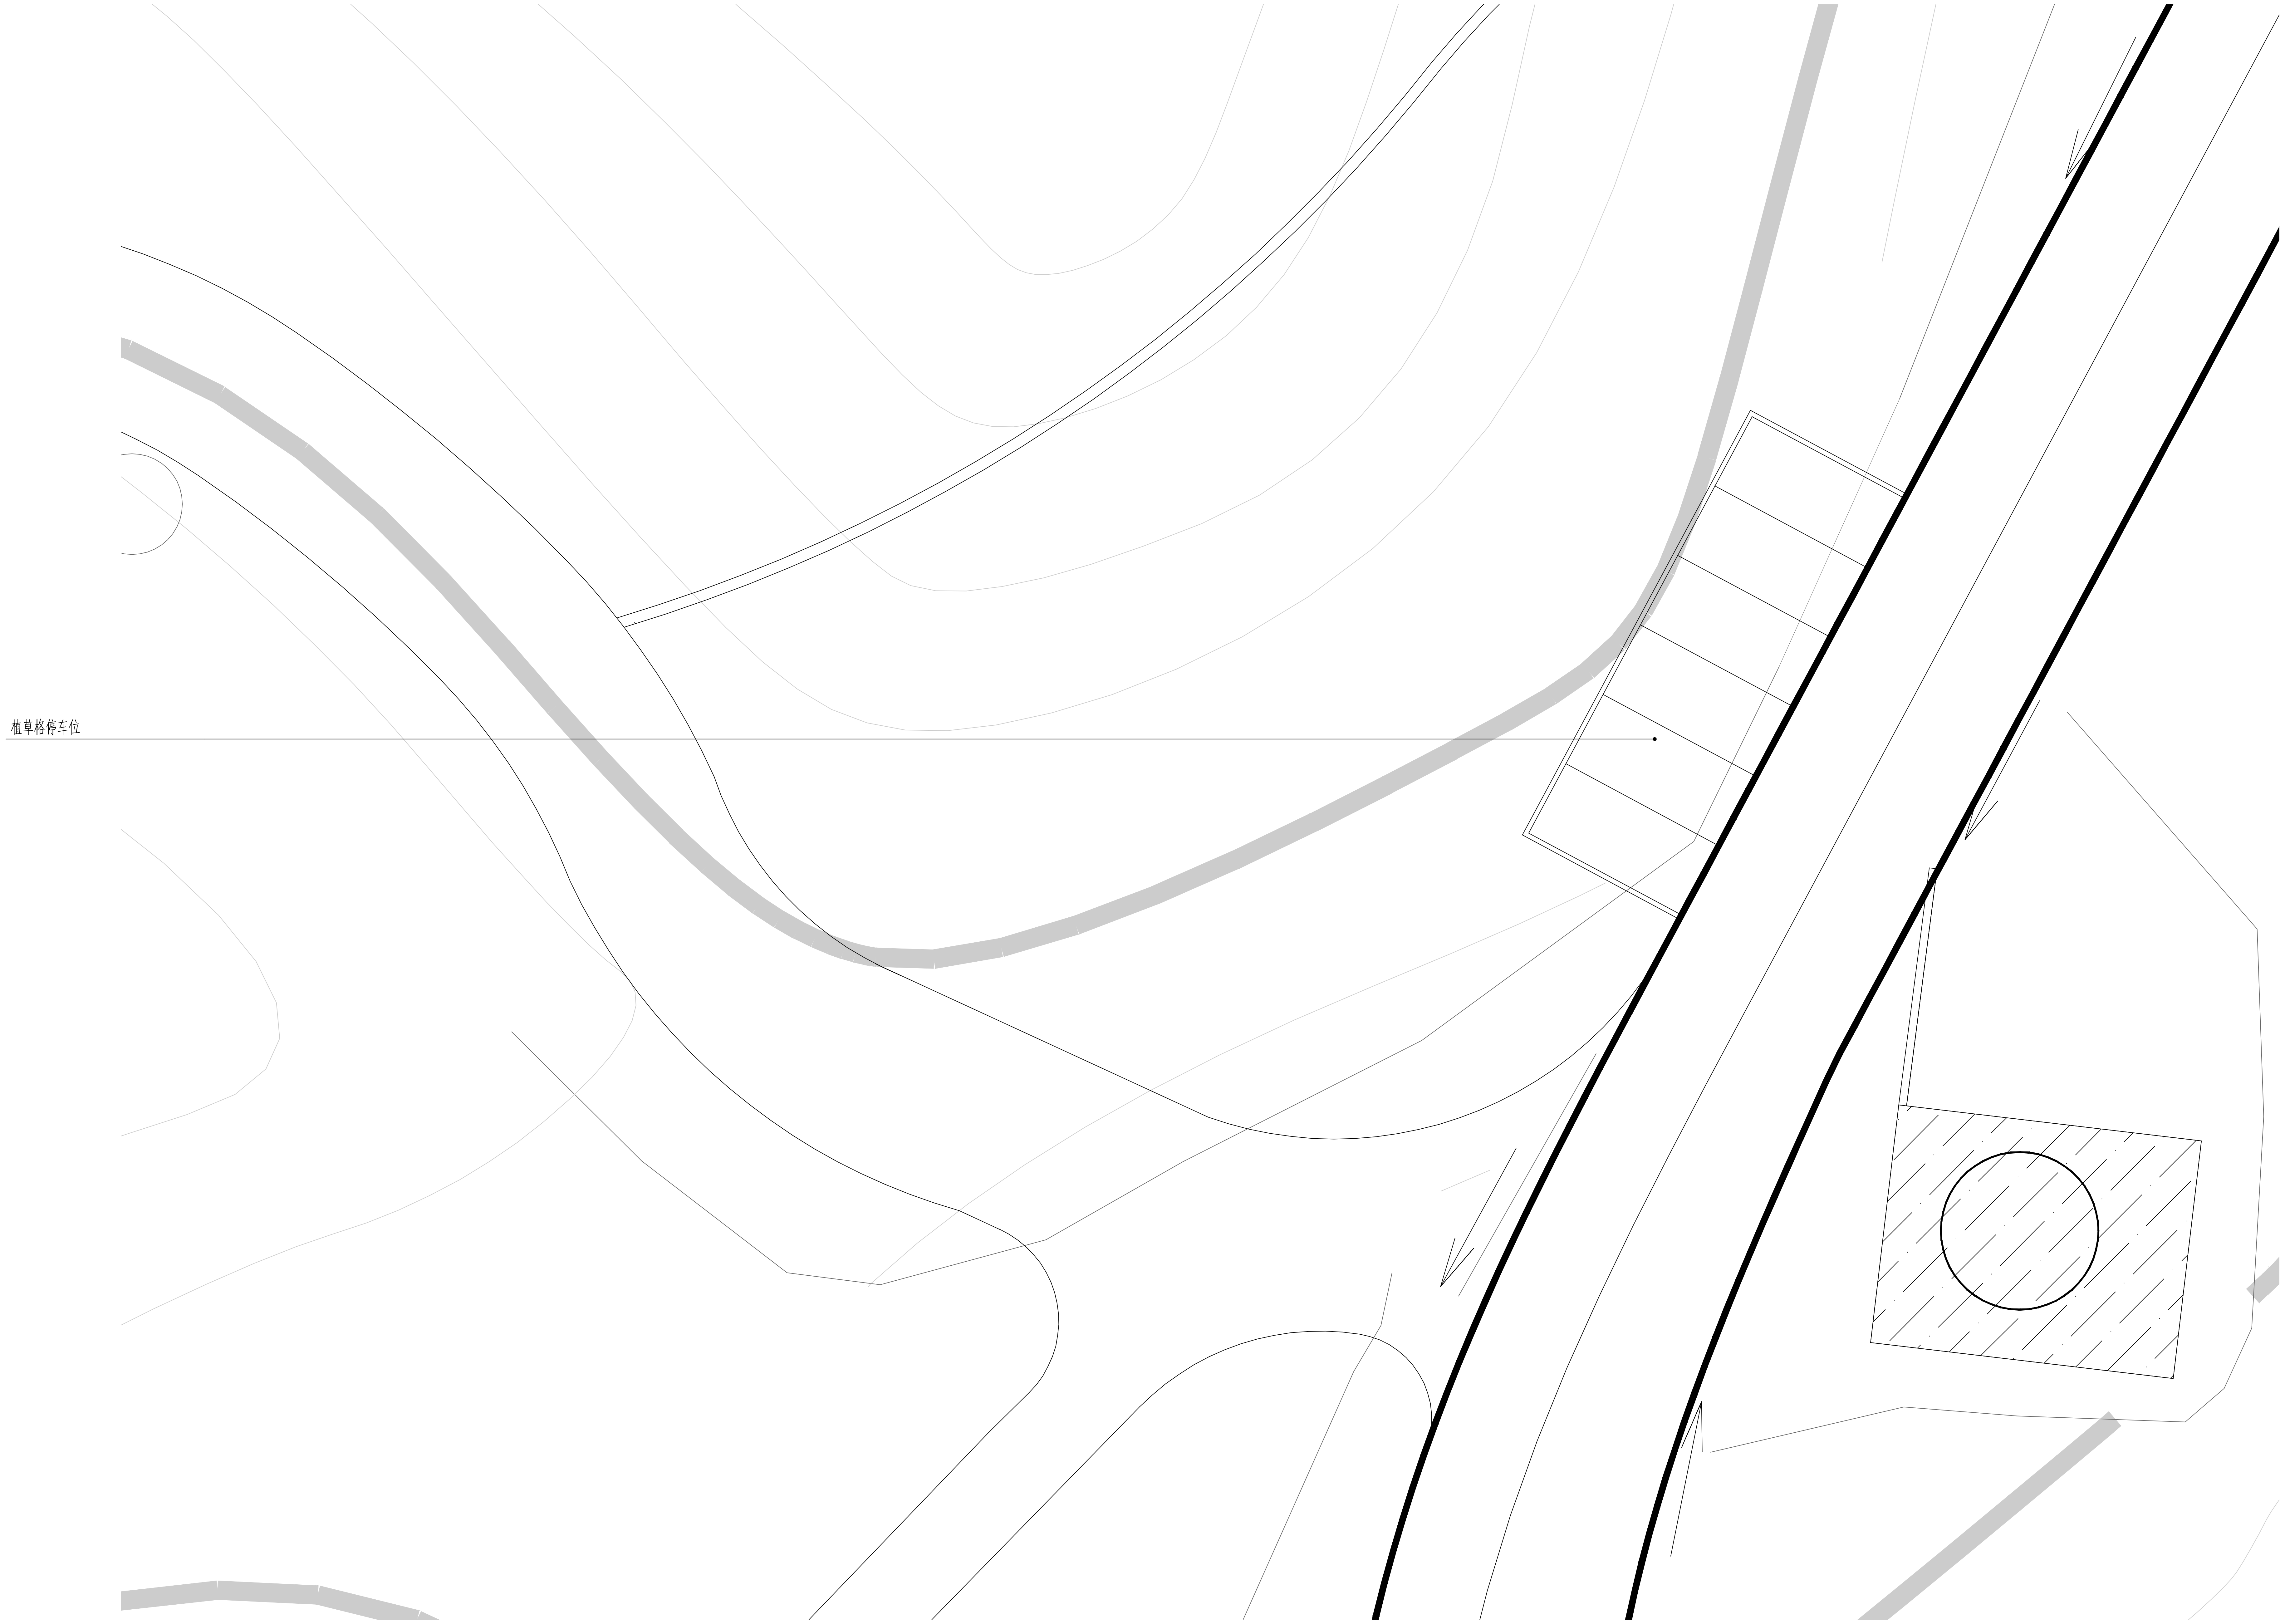

① 区块三平面图
SCALE 150

杭州绿风生态旅游规划设计研究院有限公司
Hangzhou Lvfeng Ecotourism Planning Design & Research Institute Co., Ltd

工程设计证书等级：
风景园林工程设计专项甲级、
建筑行业（建筑工程）乙级；
证书编号：A233010210
城乡规划编制资质证书等级：
[浙]自然资规划（乙级）
证书编号：2020107
地址：杭州市江干区环站东路97号
绿风生态科技产业园
电话：0571-86795801

建设单位	DEVELOPER
平阳县山门镇大屯村股份经济合作社	
项目名称	PROJECT
山门镇大屯村省级传统村落保护发展利用项目	
子项	景区村提升工程
图纸名称	DRAWN TITLE.
区块三平面图	
审　定 APPROVED	
项目总负责人 PROJECT CHIEF	
审　核 VERIFY	
专业负责人 CHIFE DESIGN	
校　对 CHECKED	
设　计 DESIGN	
制　图 DRAWN	
设计阶段 STAGE	施工图
版　次 No.OF CHANGE:	第一版
日　期 DRAWING DATE:	2022-02
工程号 PROJECT NO.	2022LF0012
图纸编号 SHEET NO.	LP-08
修改编号 REV.	

注册师章栏：

盖章栏：

电气
暖通

建筑
结构
给排水

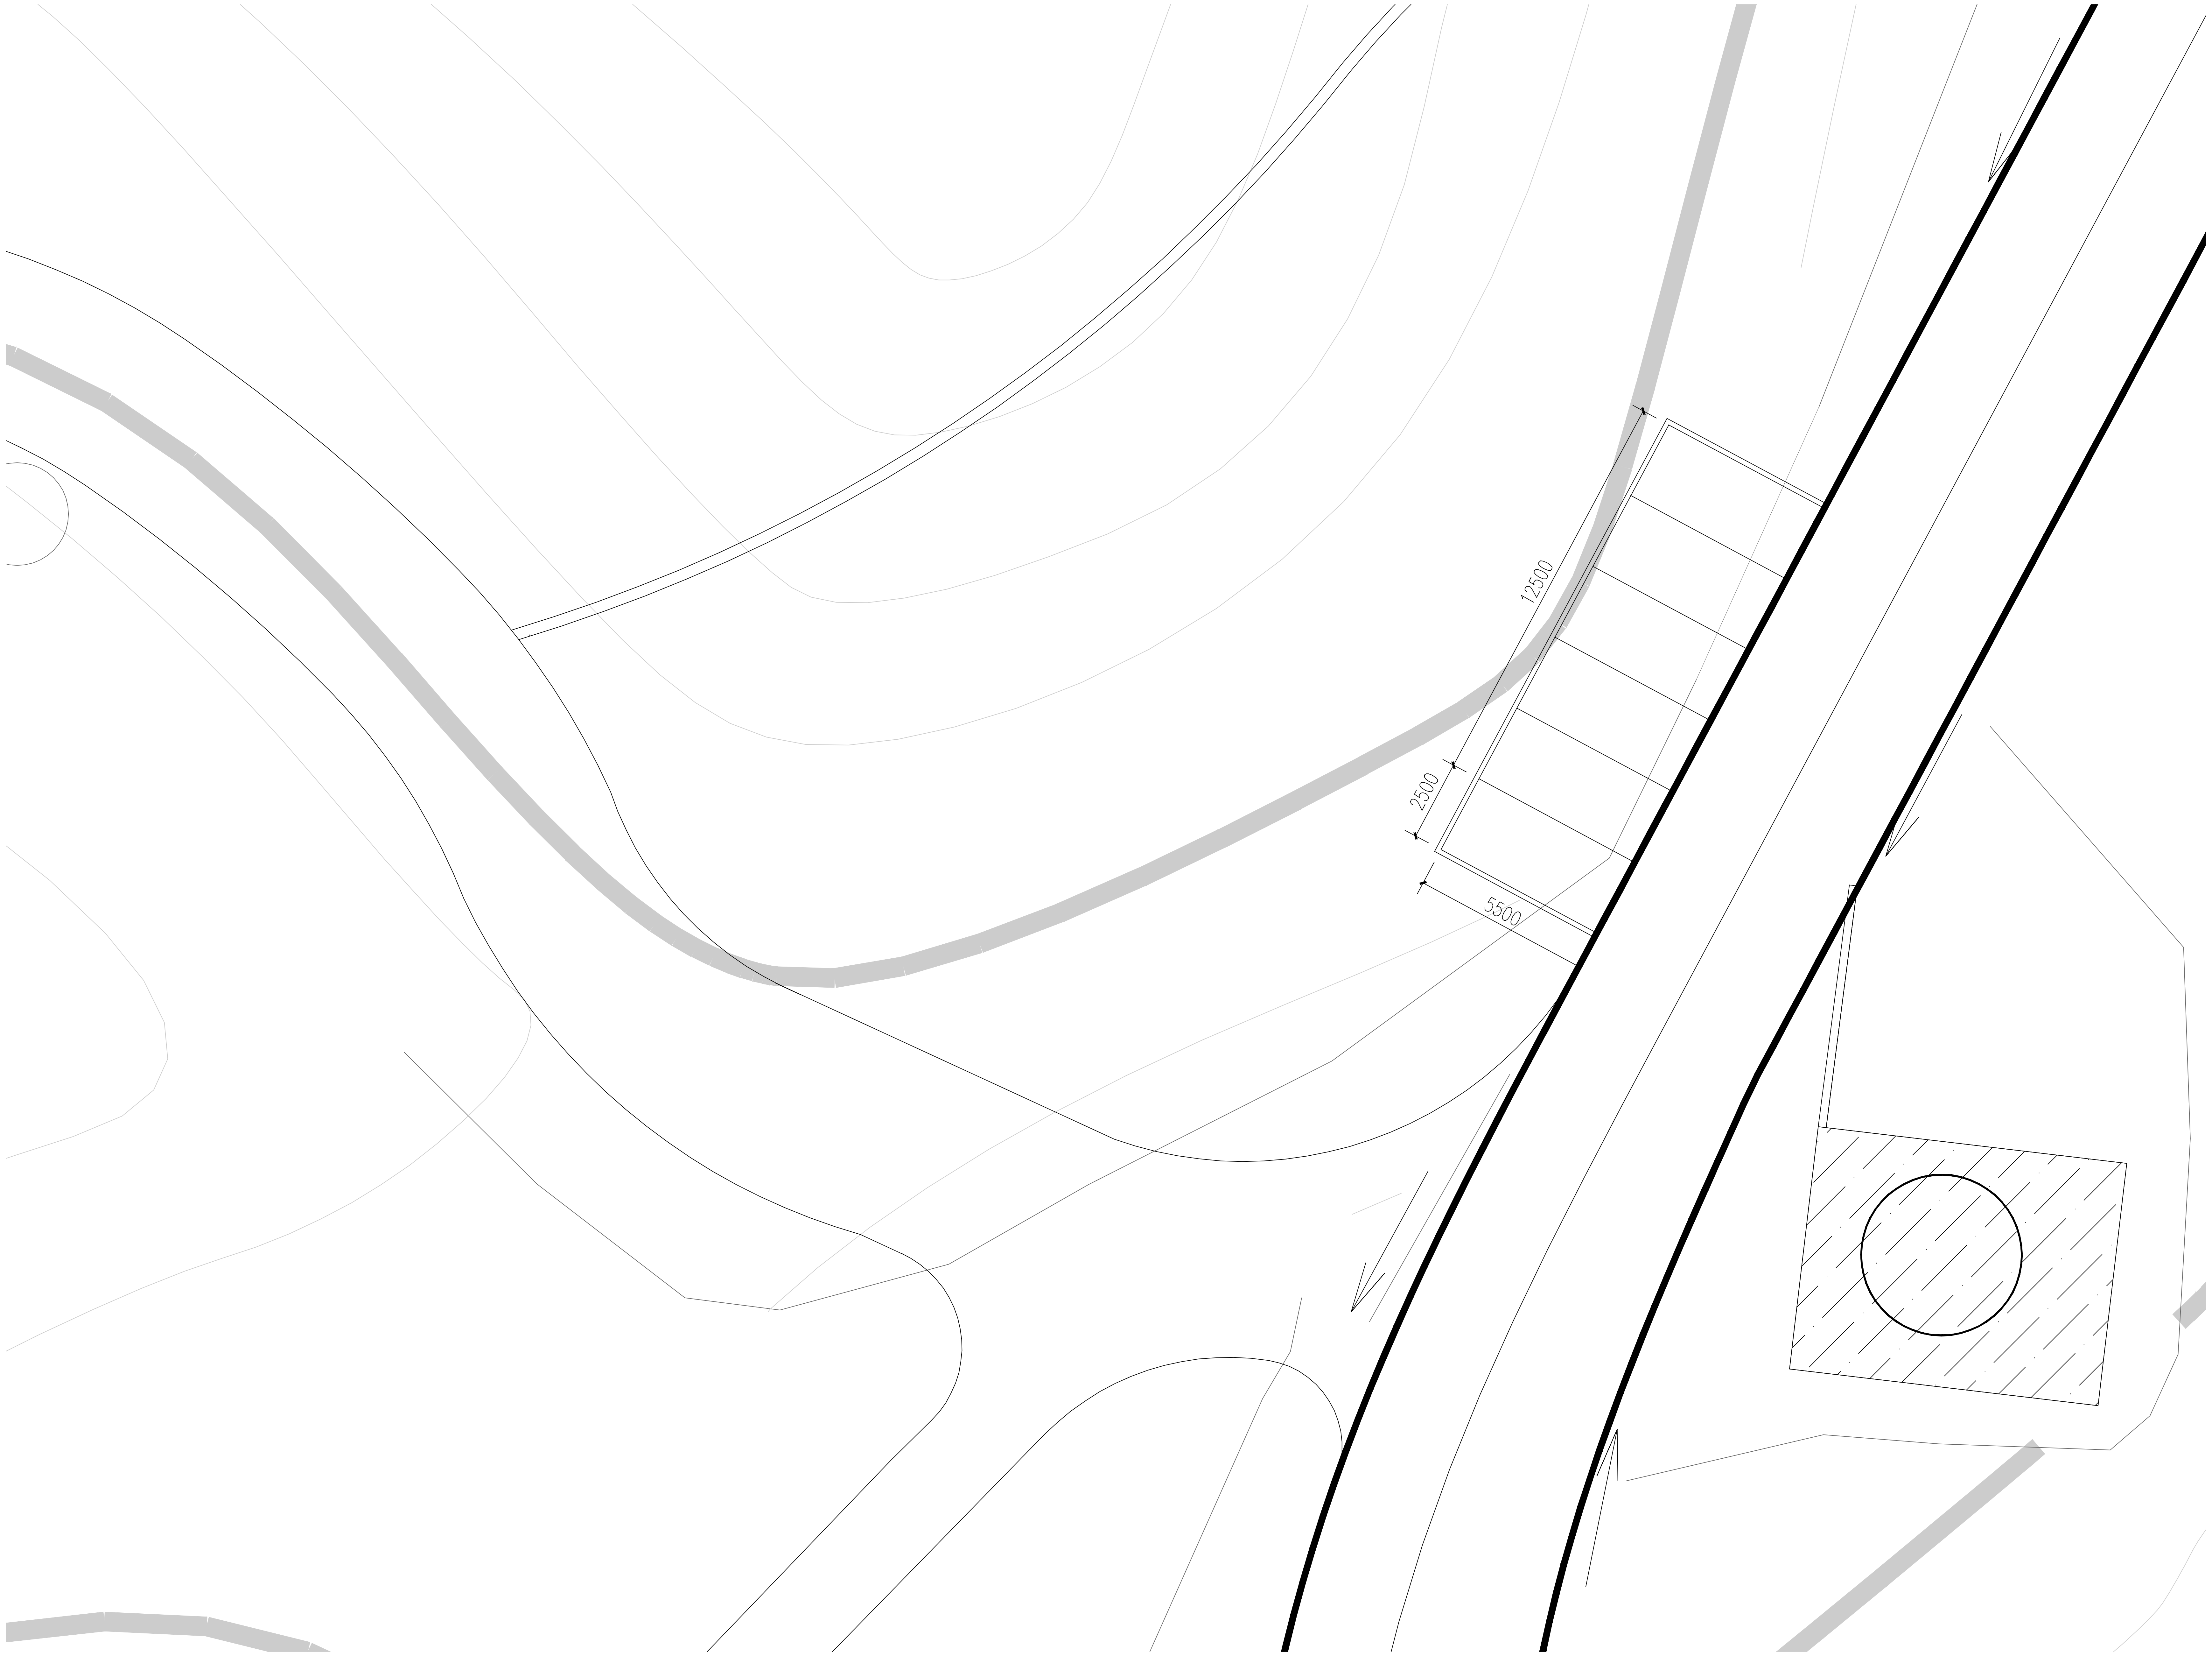

① 区块三尺寸平面图
SCALE 150

杭州绿风生态旅游规划设计研究院有限公司
Hangzhou Lvfeng Ecotourism Planning Design & Research Institute Co., Ltd
工程设计证书等级：
风景园林工程设计专项甲级、
建筑行业（建筑工程）乙级；
证书编号：A233010210
城乡规划编制资质证书等级：
[浙]自然资规划（乙级）
证书编号：2020107
地址：杭州市江干区环站东路97号
绿风生态科技产业园
电话：0571-86795801

建设单位	DEVELOPER
平阳县山门镇大屯村股份经济合作社	
项目名称	PROJECT
山门镇大屯村省级传统村落保护发展利用项目	
子项	景区村提升工程
图纸名称	DRAWN TITLE.
区块三尺寸平面图	
审定 APPROVED	
项目总负责人 PROJECT CHIEF	
审核 VERIFY	
专业负责人 CHIFE DESIGN	
校对 CHECKED	
设计 DESIGN	
制图 DRAWN	
设计阶段 STAGE	施工图
版次 No. OF CHANGE:	第一版
日期 DRAWING DATE:	2022-02
工程号 PROJECT NO.	2022LF0012
图纸编号 SHEET NO.	LP-09
修改编号 REV.	

注册师章栏：

盖章栏：

建筑
结构
给排水
电气
暖通

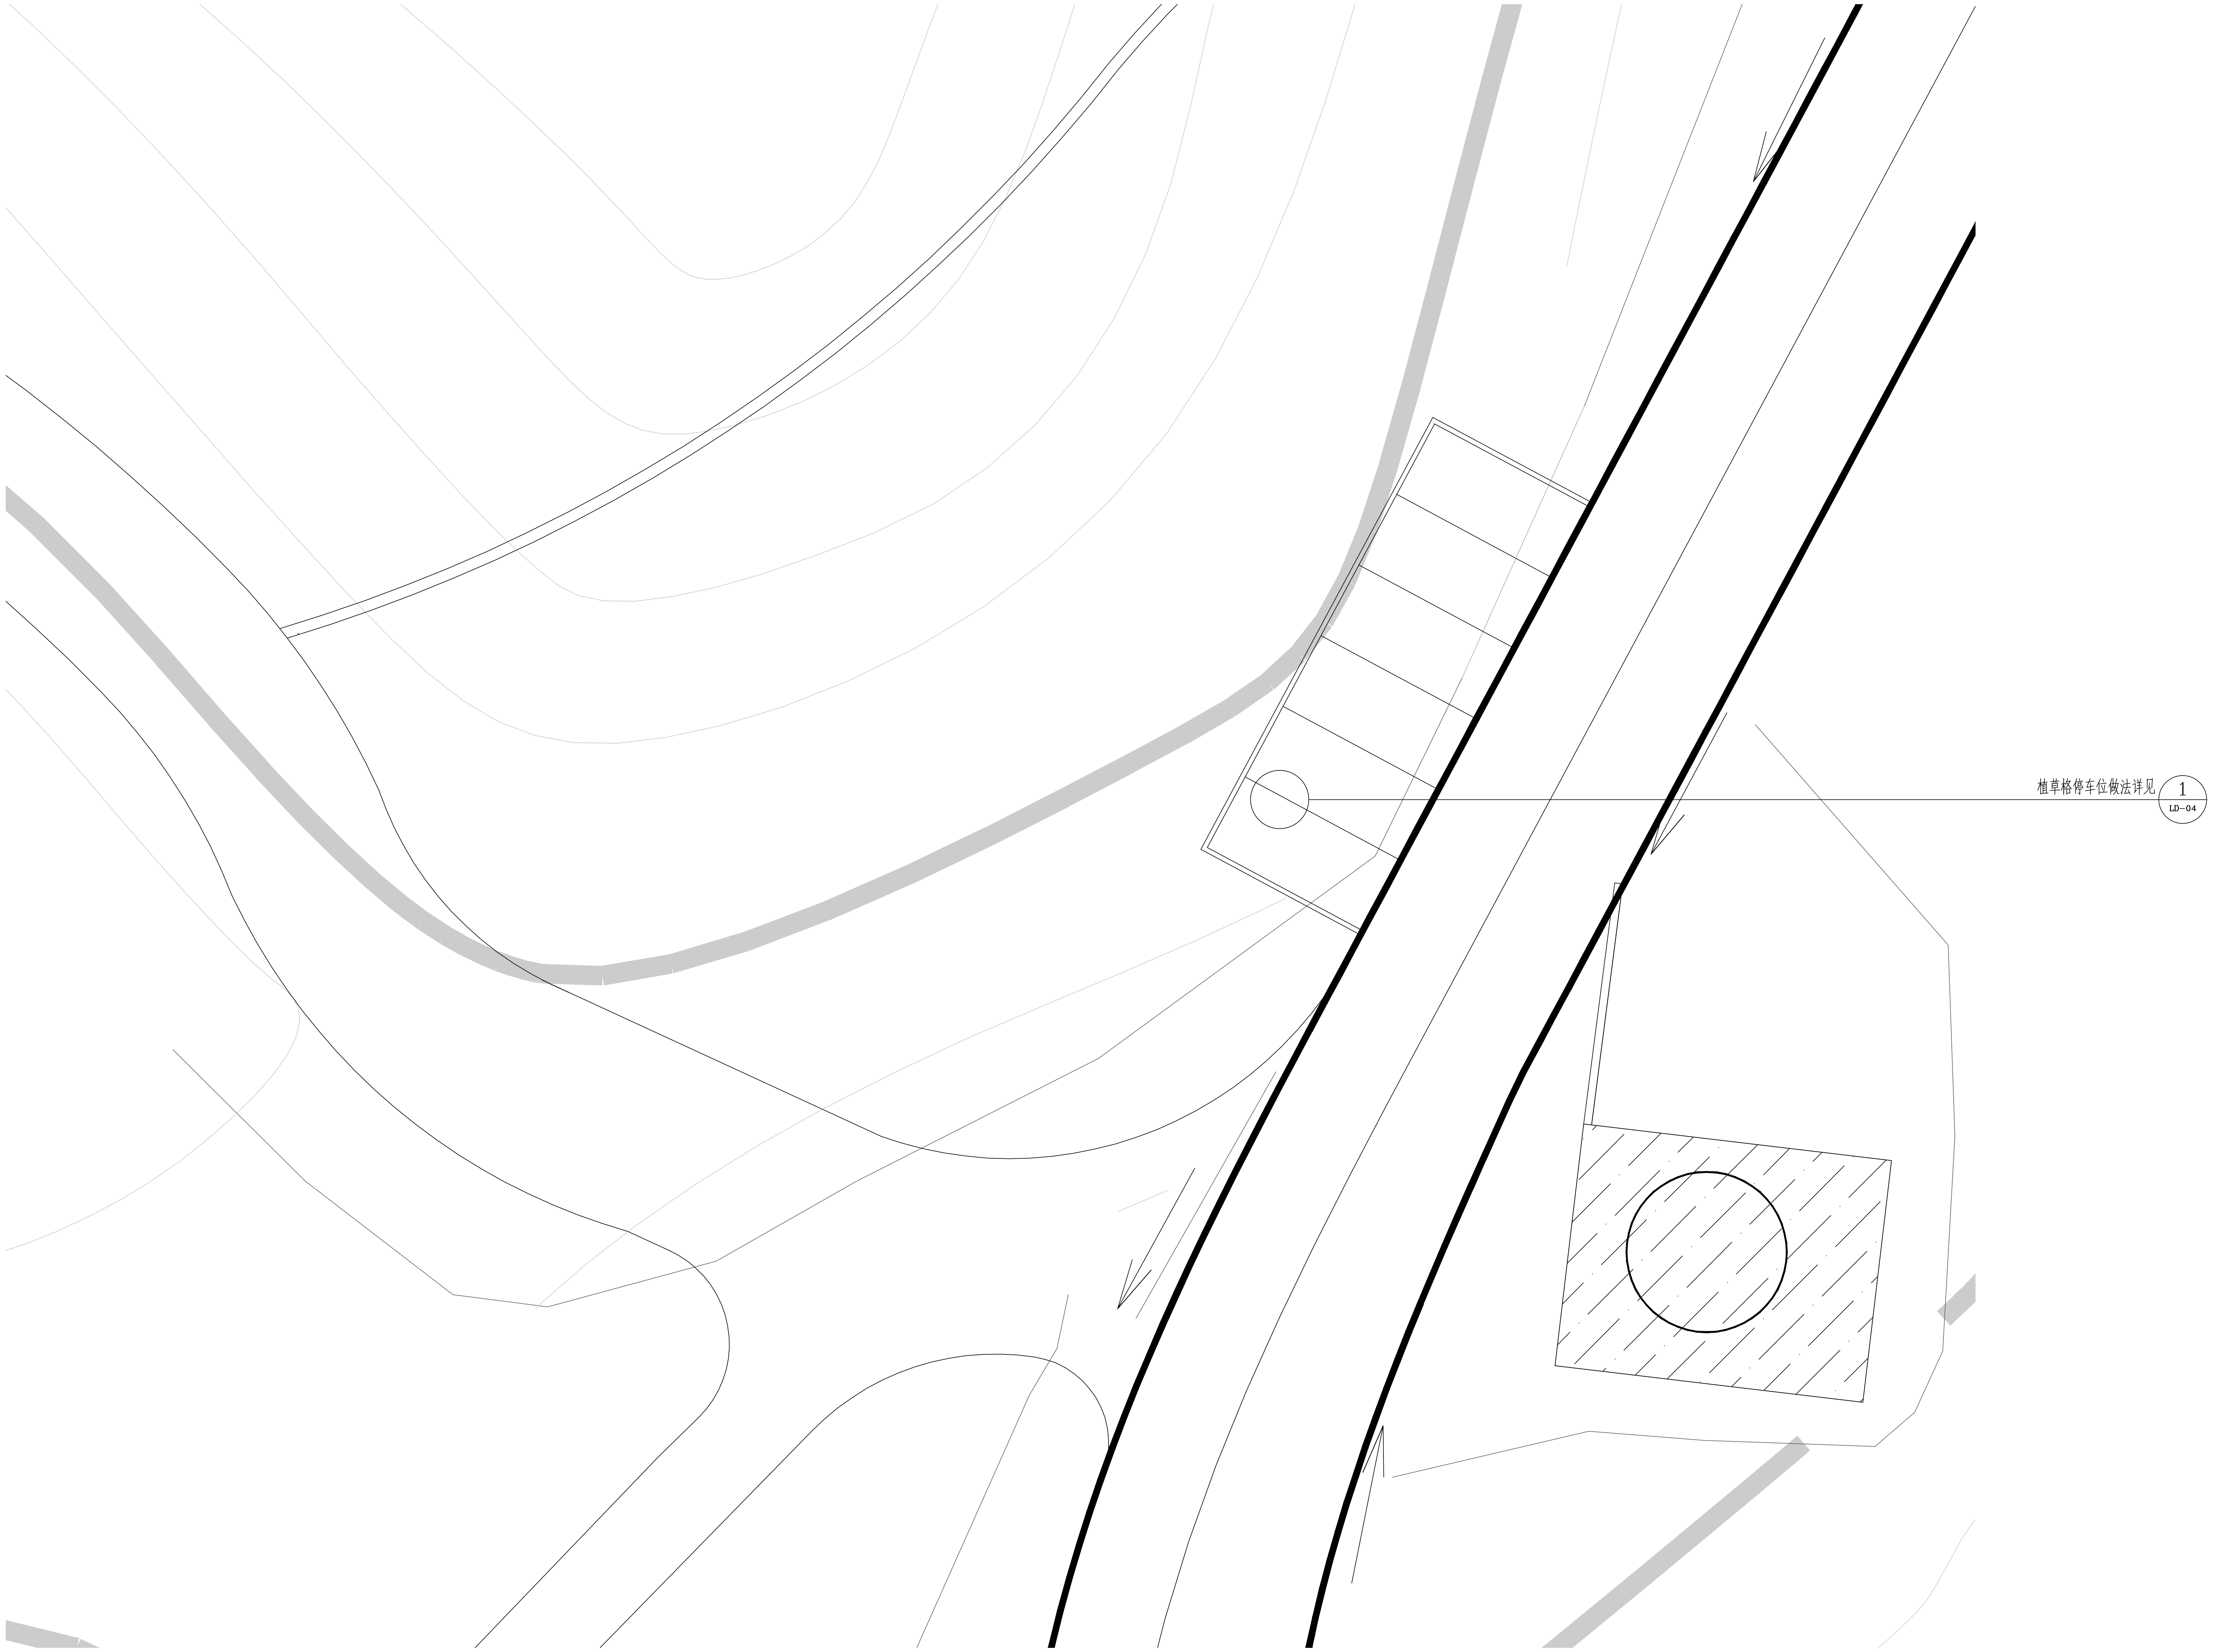

① 区块三索引平面图
SCALE 150

杭州绿风生态旅游规划设计研究院有限公司
Hangzhou Lvfeng Ecotourism Planning Design & Research Institule Co., Ltd

工程设计证书等级：
风景园林工程设计专项甲级、
建筑行业（建筑工程）乙级；
证书编号：A233010210
城乡规划编制资质证书等级：
[浙]自然资规划（乙级）
证书编号：2020107
地址：杭州市江干区环站东路97号
绿风生态科技产业园
电话：0571-86795801

建设单位	DEVELOPER
平阳县山门镇大屯村股份经济合作社	
项目名称	PROJECT
山门镇大屯村省级传统村落保护发展利用项目	
子项	景区村提升工程
图纸名称	DRAWN TITLE.
区块三索引平面图	
审定 APPROVED	
项目总负责人 PROJECT CHIEF	
审核 VERIFY	
专业负责人 CHIFE DESIGN	
校对 CHECKED	
设计 DESIGN	
制图 DRAWN	
设计阶段 STAGE	施工图
版次 No. OF CHANGE:	第一版
日期 DRAWING DATE:	2022-02
工程号 PROJECT NO.	2022LF0012
图纸编号 SHEET NO.	LP-10
修改编号 REV.	
注册师章栏:	

盖章栏:

建 筑	结 构	给 排 水
电 气	暖 通	

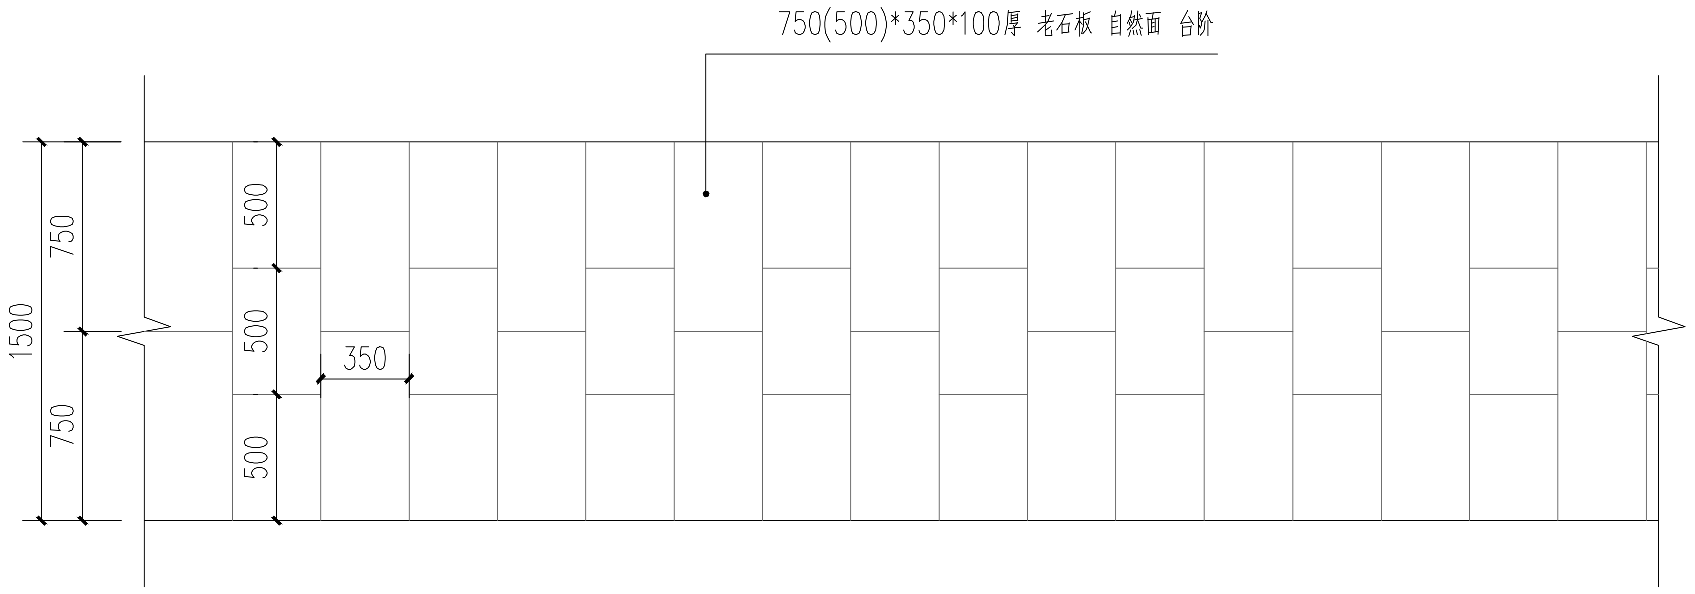

① 老石板路面平面图
SCALE 30

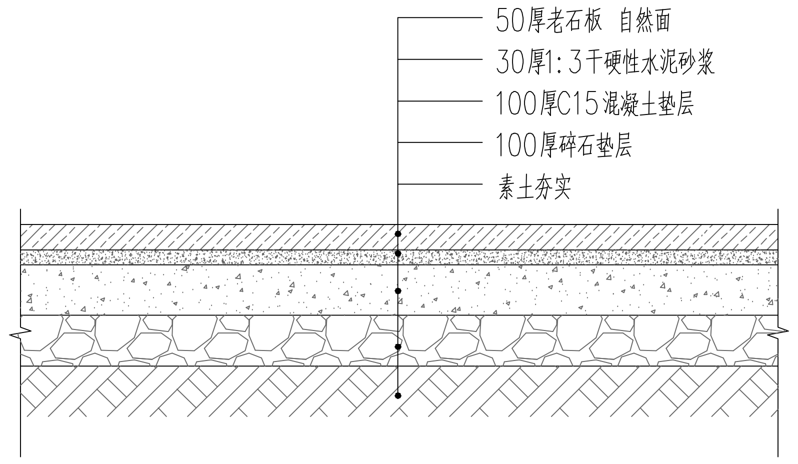

② 老石板路面做法详图
SCALE 15

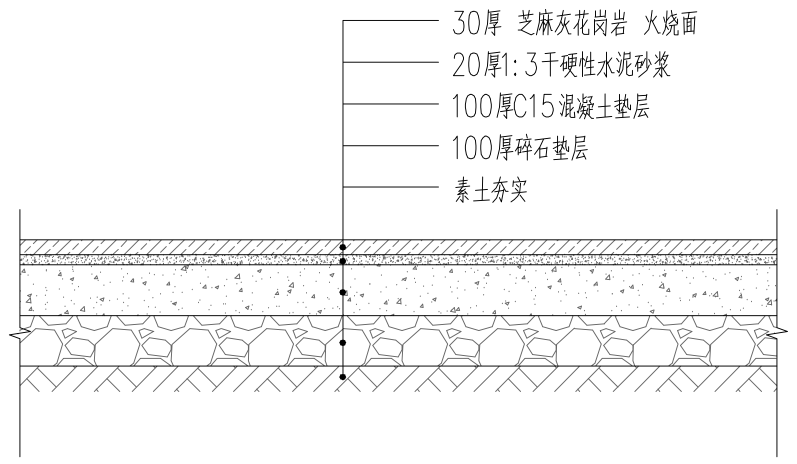

③ 花岗岩铺装做法详图
SCALE 15

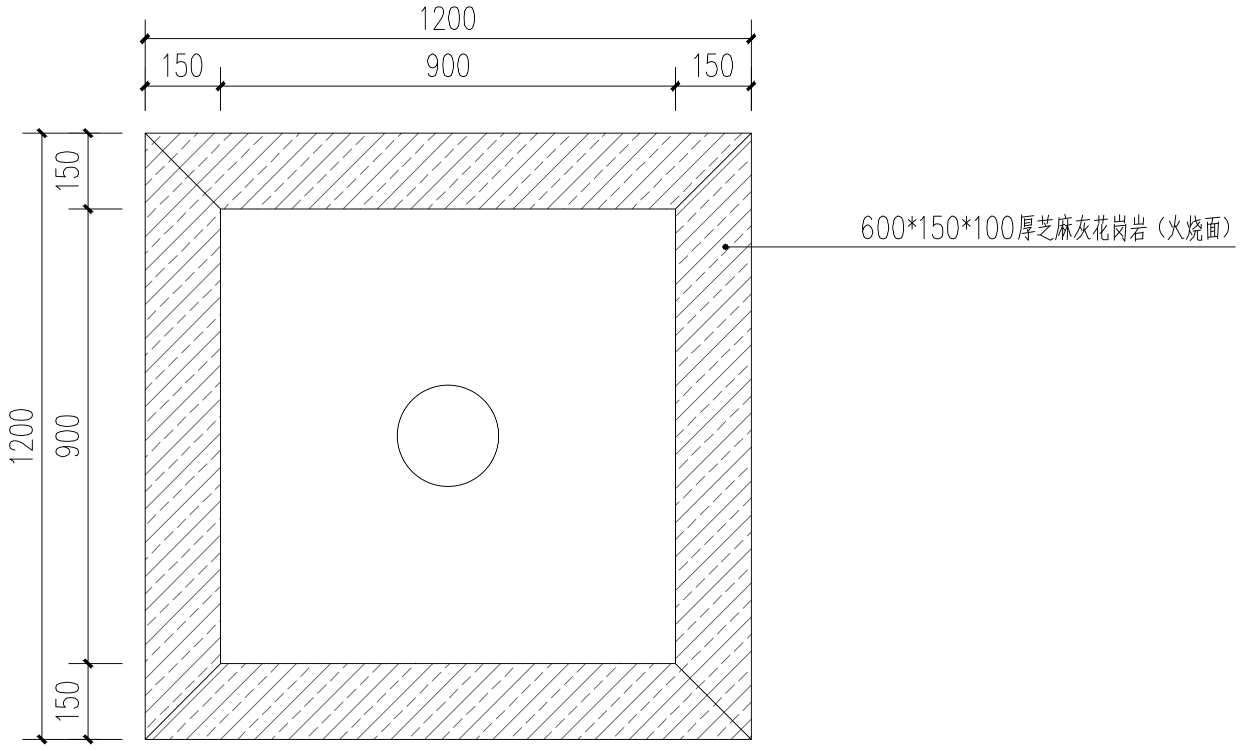

④ 1200*1200平树池平面图
SCALE 15

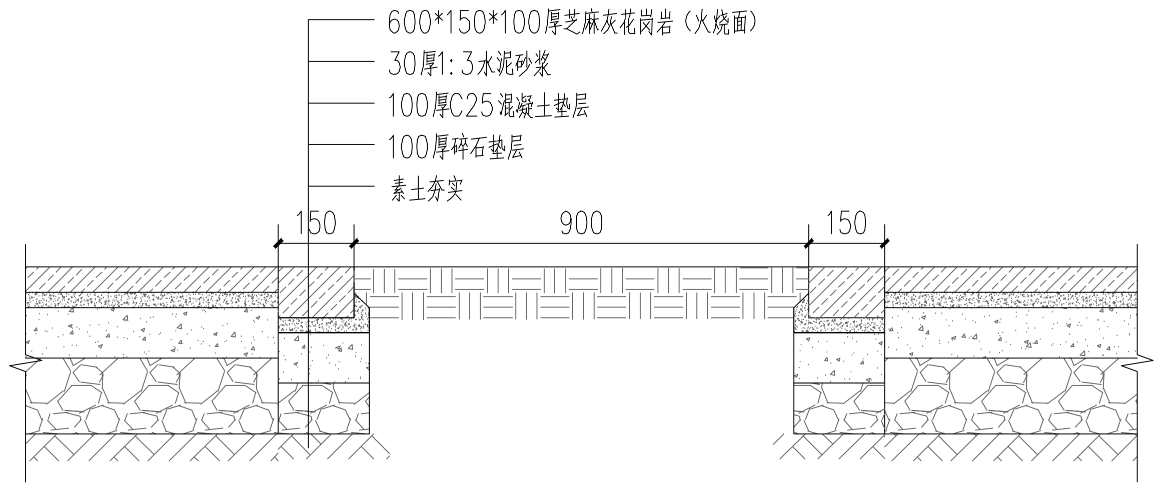

⑤ 平树池做法详图
SCALE 15

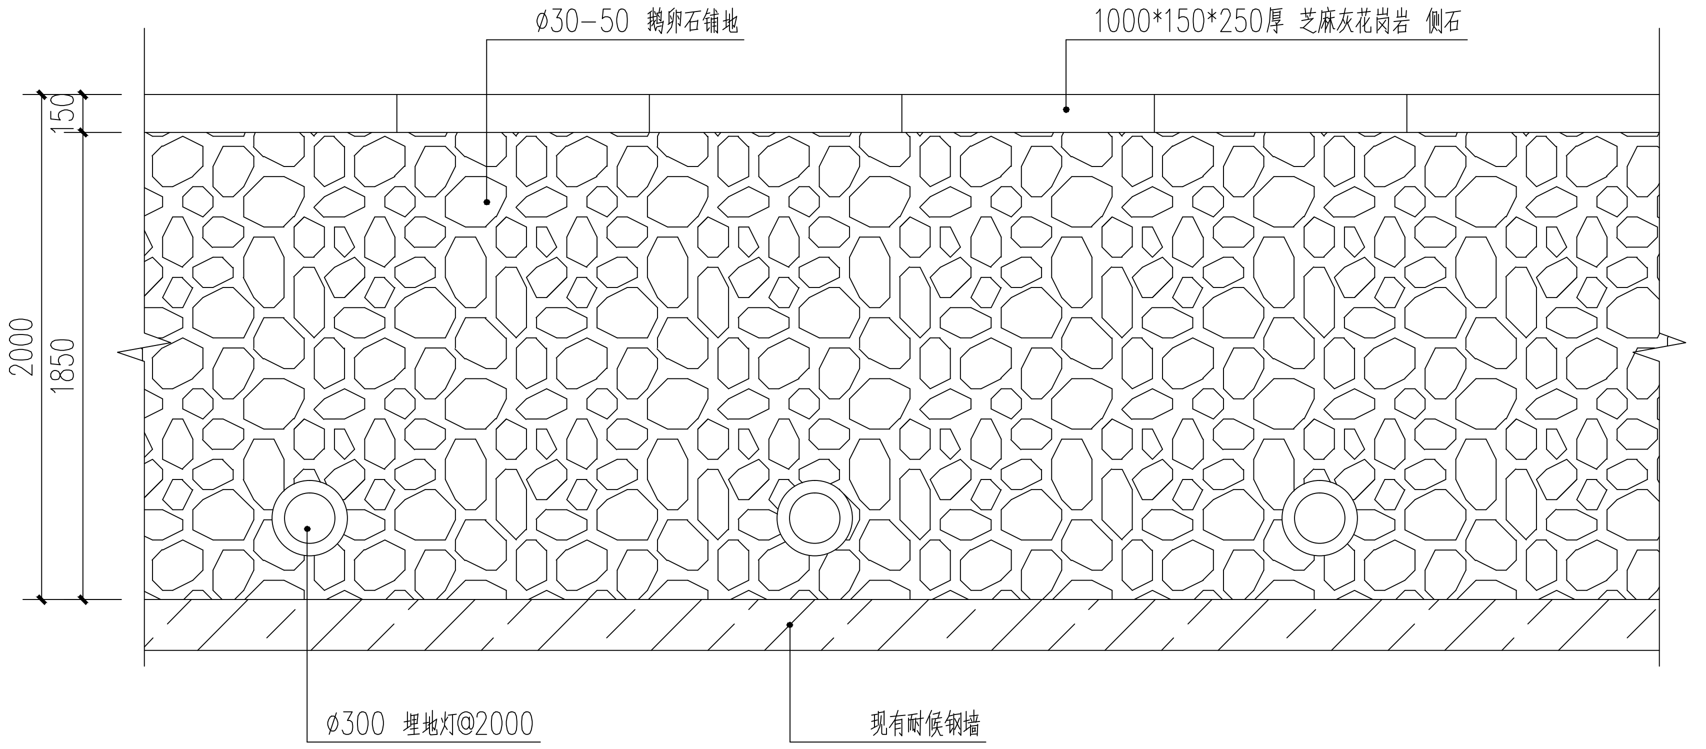

⑥ 卵石路面做法平面图
SCALE 30

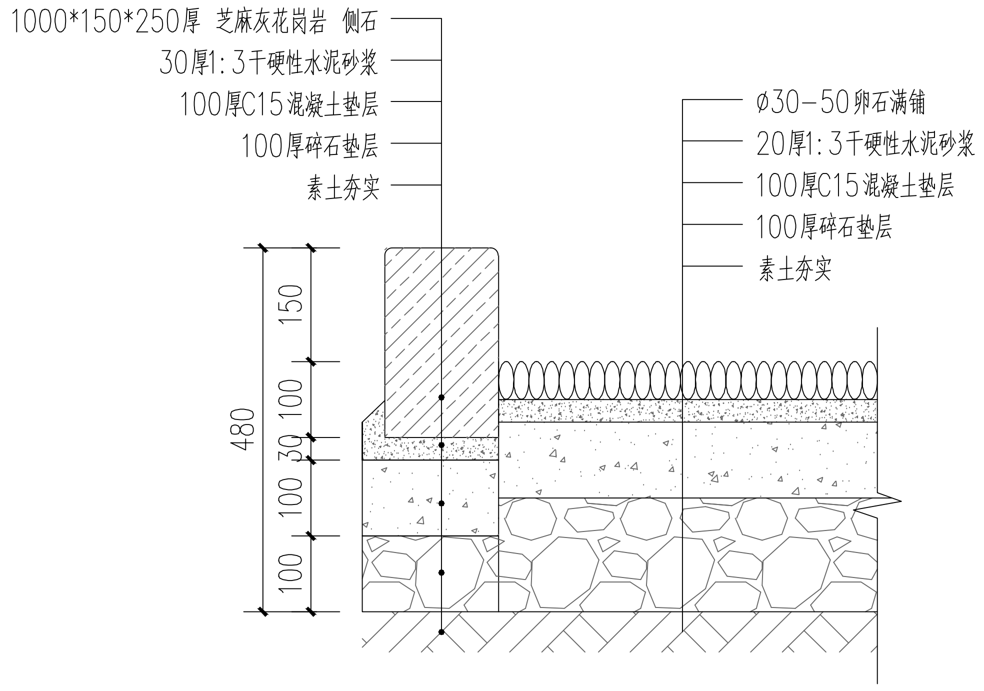

⑦ 卵石路面做法详图
SCALE 10

杭州绿风生态旅游规划
设计研究院有限公司
Hangzhou Lvfeng Ecotourism Planning
Design & Research Institule Co., Ltd
工程设计证书等级：
风景园林工程设计专项甲级、
建筑行业（建筑工程）乙级；
证书编号：A233010210
城乡规划编制资质证书等级：
[浙]自然资规划（乙级）
证书编号：2020107
地址：杭州市江干区环站东路97号
绿风生态科技产业园
电话：0571-86795801

建 设 单 位	DEVELOPER
平阳县山门镇大屯村股份经济合作社	
项 目 名 称	PROJECT
山门镇大屯村省级传统村落保护发展利用项目	
子项	景区村提升工程
图 纸 名 称	DRAWN TITLE.
通用做法详图	
审 定 APPROVED	
项目总负责人 PROJECT CHIEF	
审 核 VERIFY	
专业负责人 CHIFE DESIGN	
校 对 CHECKED	
设 计 DESIGN	
制 图 DRAWN	
设 计 阶 段 STAGE	施 工 图
版 次 No. OF CHANGE:	第 一 版
日 期 DRAWING DATE:	2022-02
工 程 号 PROJECT NO.	2022LF0012
图 纸 编 号 SHEET NO.	LD-01
修 改 编 号 REV.	
注 册 师 章 栏:	

盖 章 栏:

电	气
暖	通
建	筑
结	构
给	排水

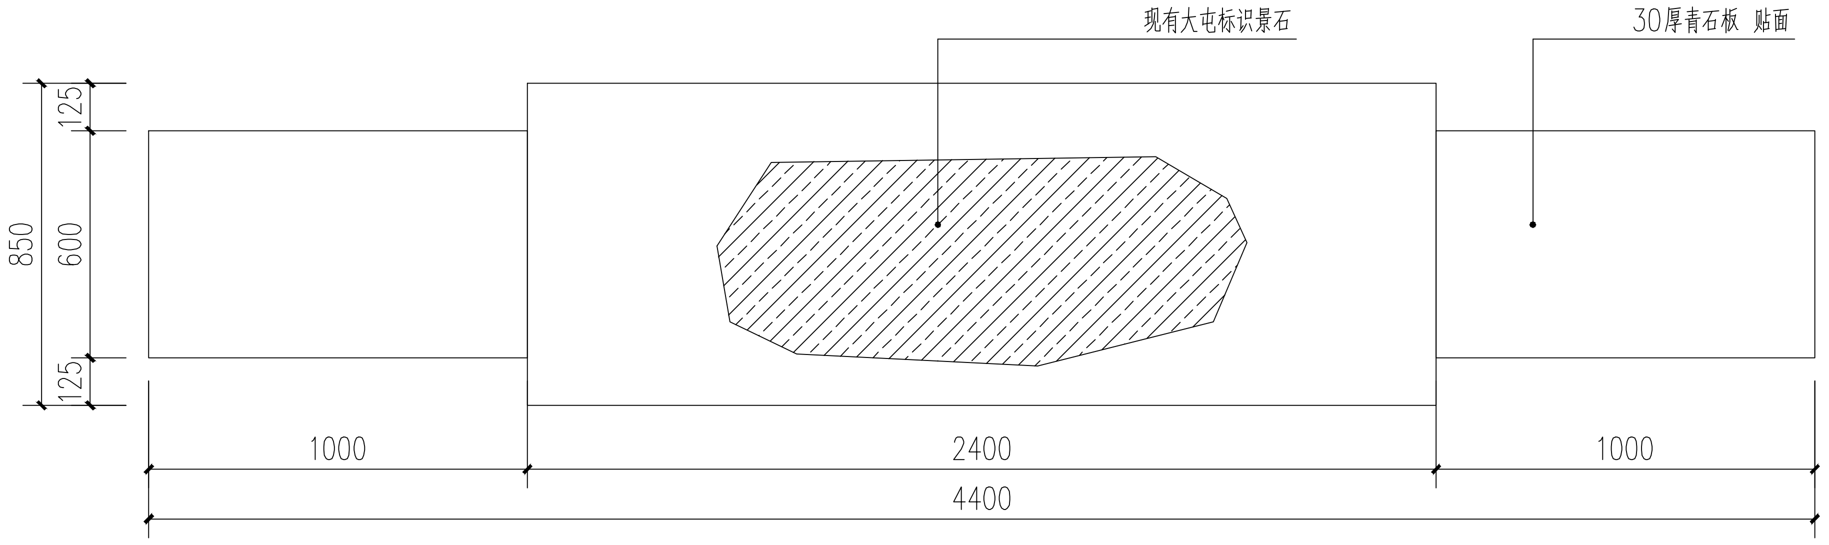

① 基座平面图
SCALE 20

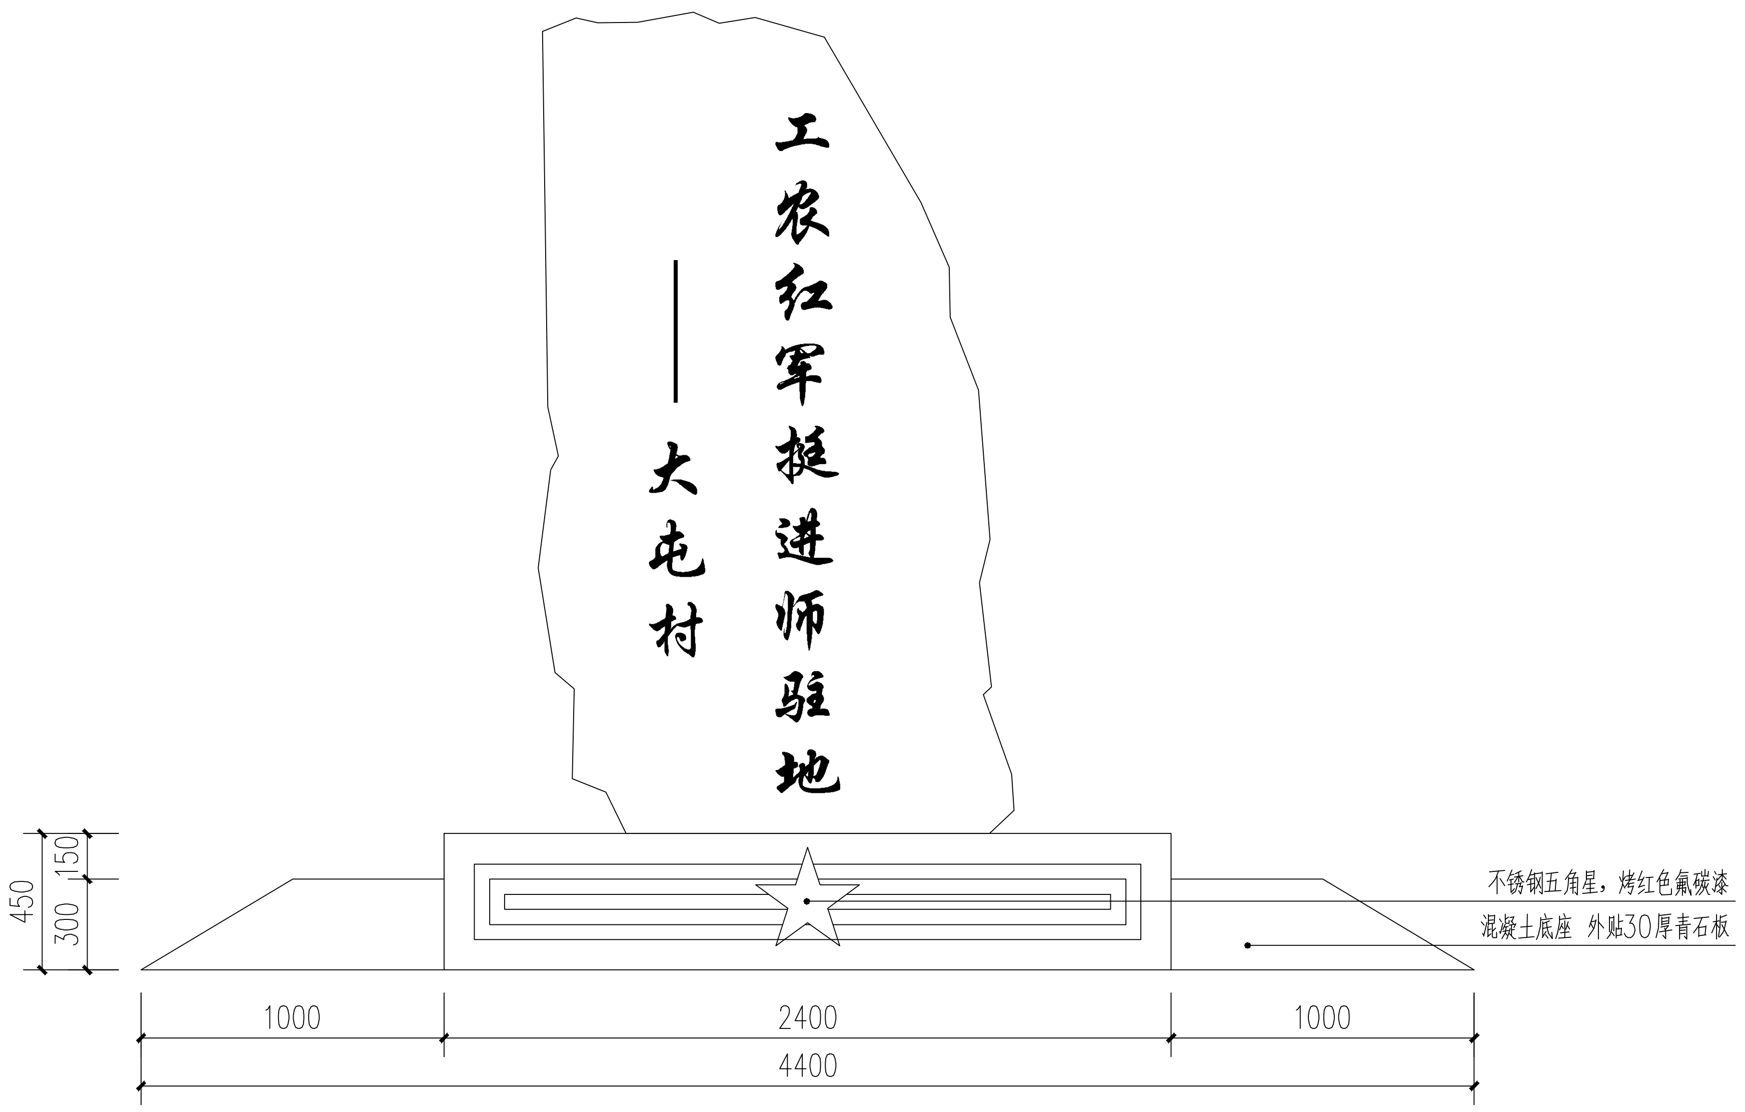

② 基座立面图
SCALE 25

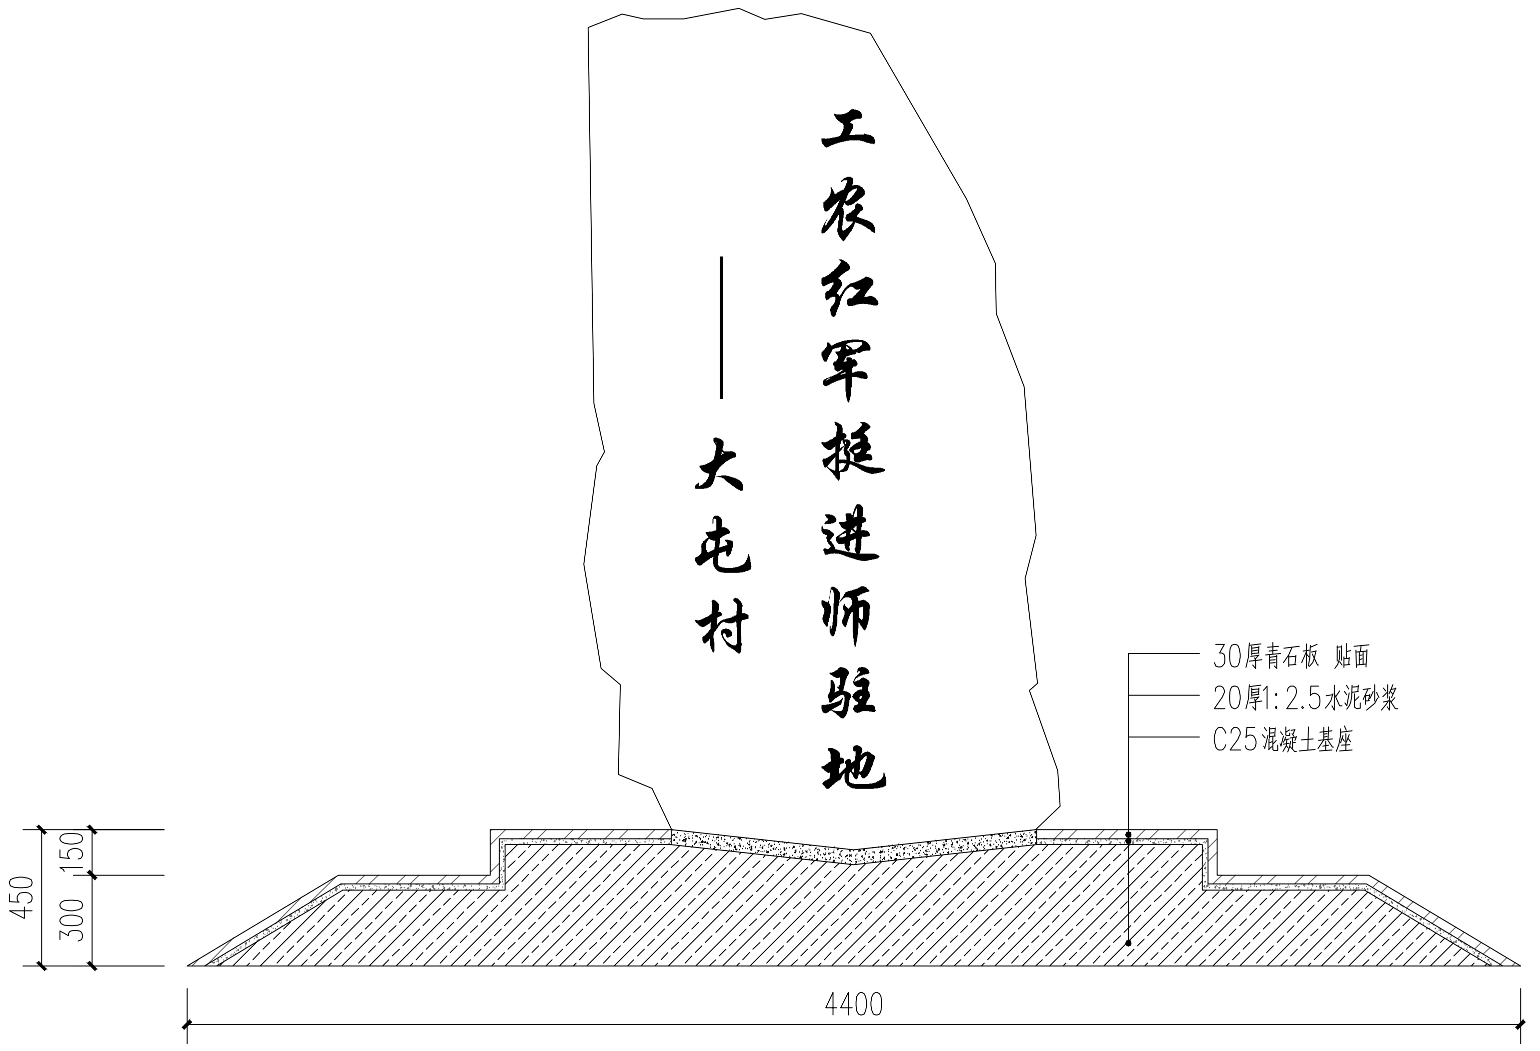

③ 基座做法详图
SCALE 25

杭州绿风生态旅游规划
设计研究院有限公司
Hangzhou Lvfeng Ecotourism Planning
Design & Research Institule Co., Ltd

工程设计证书等级：
风景园林工程设计专项甲级、
建筑行业（建筑工程）乙级；
证书编号：A233010210
城乡规划编制资质证书等级：
[浙]自然资规划（乙级）
证书编号：2020107
地址：杭州市江干区环站东路97号
绿风生态科技产业园
电话：0571-86795801

建设单位	DEVELOPER
平阳县山门镇大屯村股份经济合作社	
项目名称	PROJECT
山门镇大屯村省级传统村落保护发展利用项目	
子项	景区村提升工程
图纸名称	DRAWN TITLE.
入口标识承台做法详图	
审 定 APPROVED	
项目总负责人 PROJECT CHIEF	
审 核 VERIFY	
专业负责人 CHIFE DESIGN	
校 对 CHECKED	
设 计 DESIGN	
制 图 DRAWN	
设计阶段 STAGE	施工图
版 次 No. OF CHANGE:	第一版
日 期 DRAWING DATE:	2022-02
工程号 PROJECT NO.	2022LF0012
图纸编号 SHEET NO.	LD-02
修改编号 REV.	

注册师章栏：

盖章栏：

电气	暖通
建筑 结构 给排水	

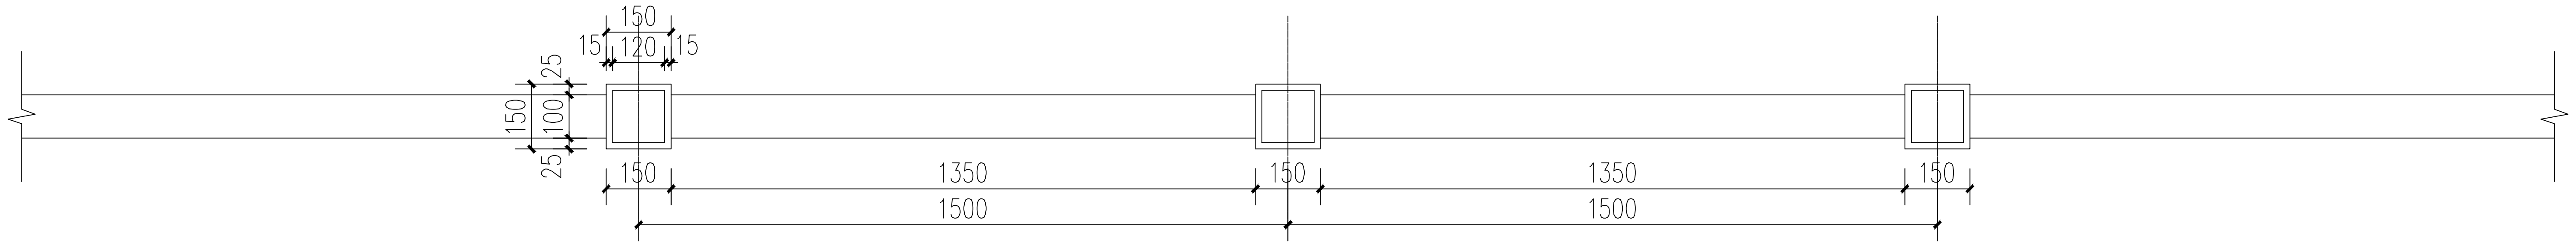

① 混凝土栏杆平面图
SCALE 15

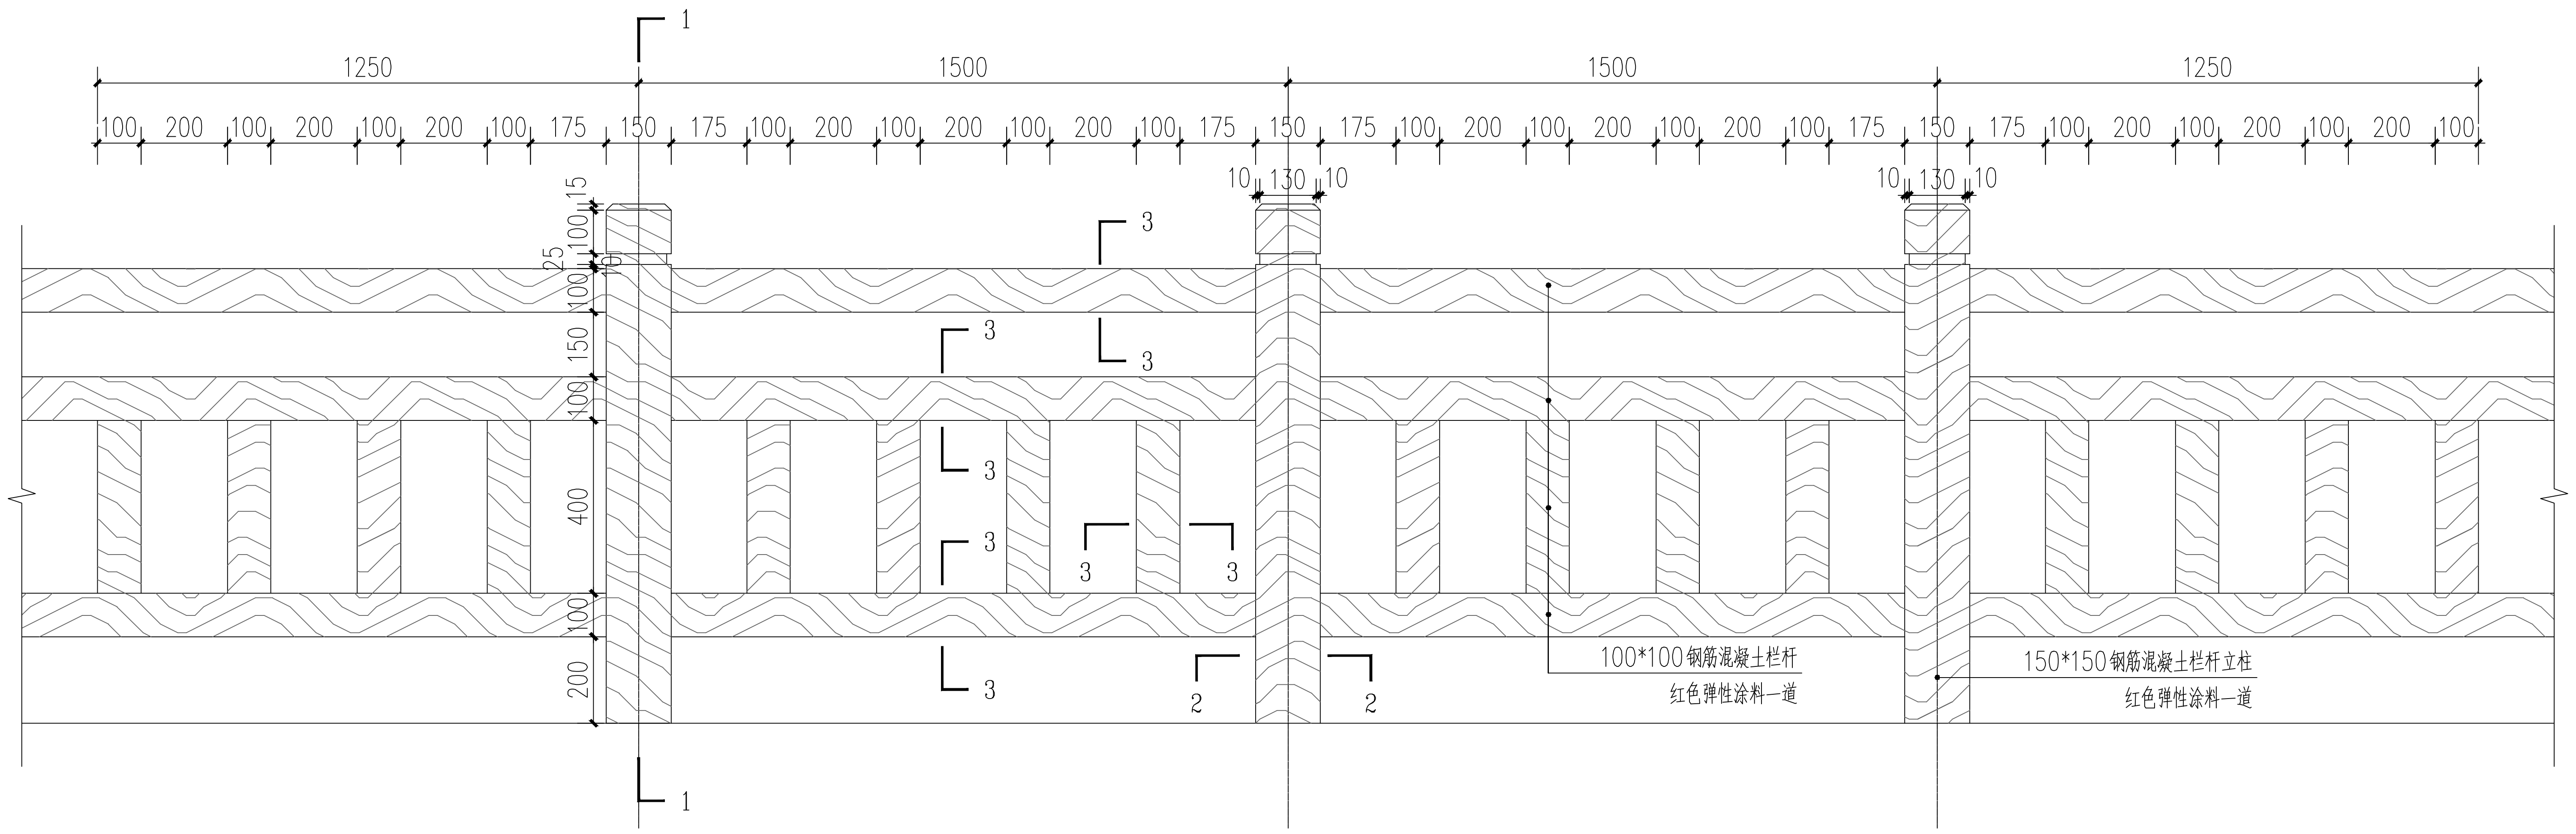

② 混凝土栏杆立面图
SCALE 15

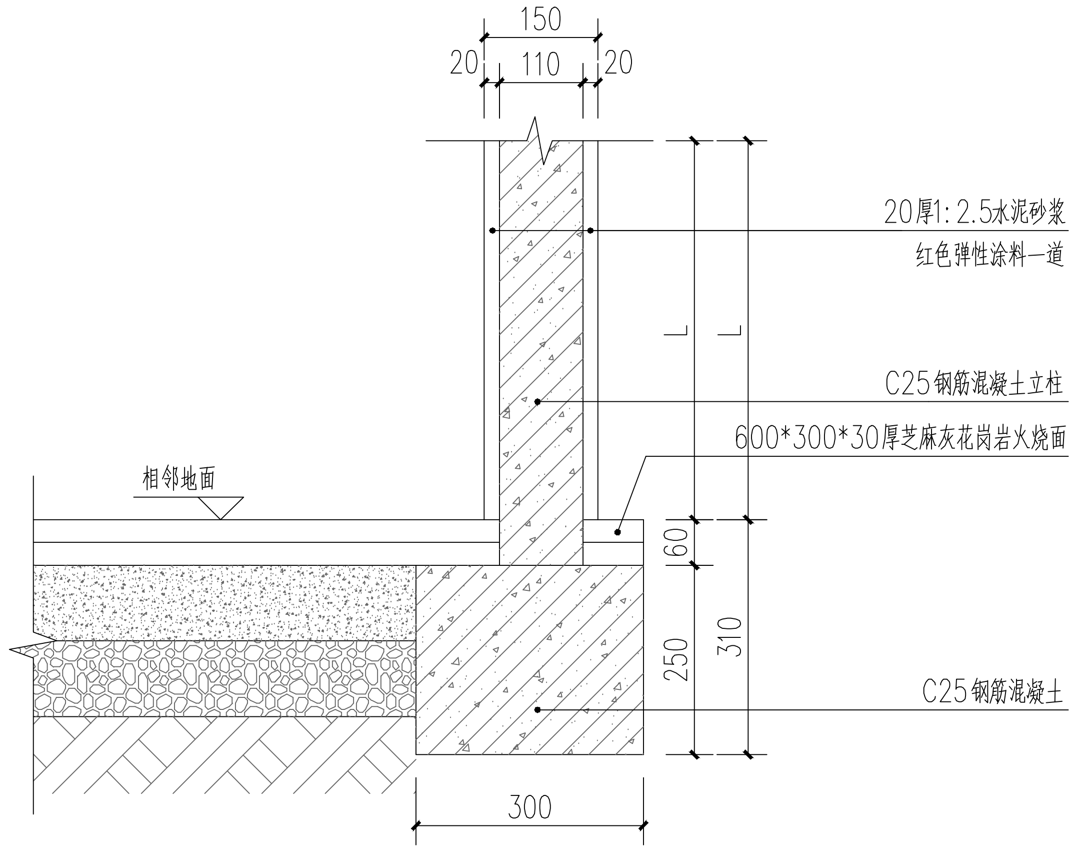

③ 混凝土栏杆做法详图
SCALE 10

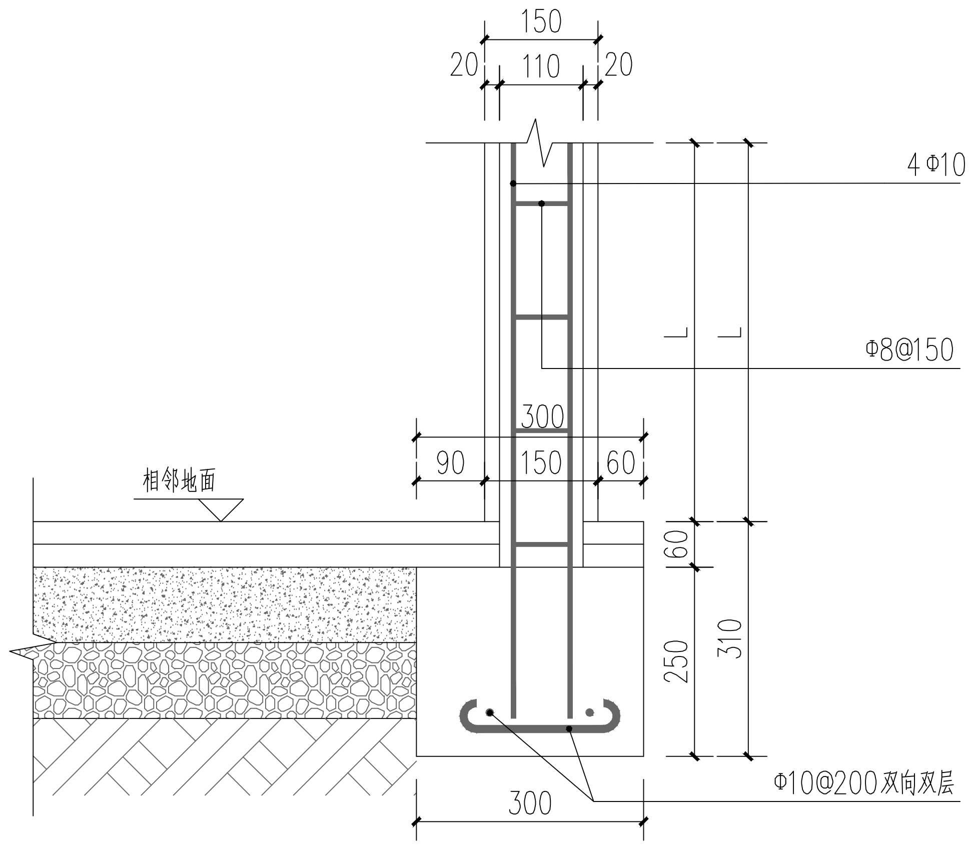

④ 混凝土栏杆配筋详图
SCALE 10

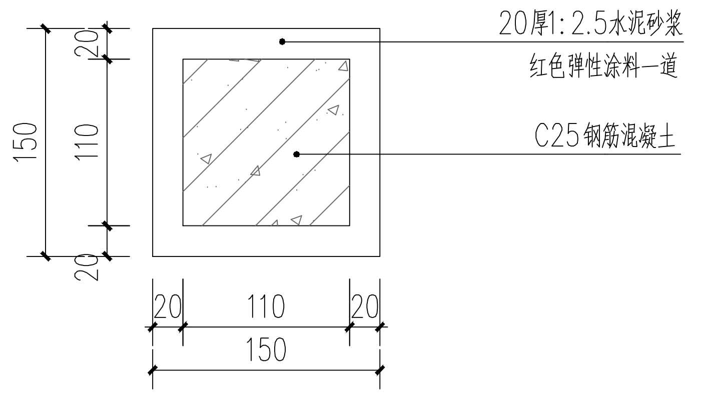

⑤ 2-2做法详图
SCALE 5

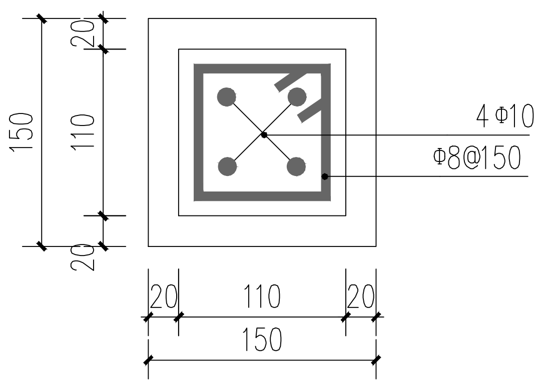

⑥ 2-2配筋详图
SCALE 5

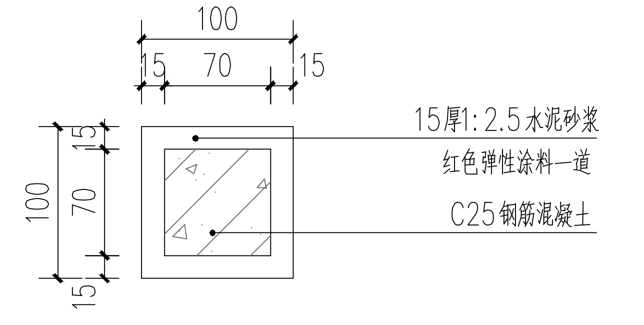

⑦ 3-3做法详图
SCALE 5

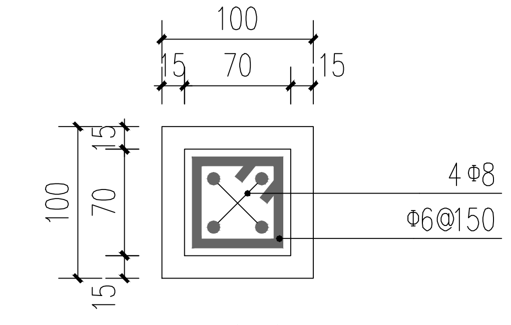

⑧ 3-3配筋详图
SCALE 5

杭州绿风生态旅游规划
设计研究院有限公司
Hangzhou Lvfeng Ecotourism Planning
Design & Research Institule Co., Ltd

工程设计证书等级：
风景园林工程设计专项甲级、
建筑行业（建筑工程）乙级；
证书编号：A233010210
城乡规划编制资质证书等级：
[浙]自然资规划（乙级）
证书编号：2020107
地址：杭州市江干区环站东路97号
绿风生态科技产业园
电话：0571-86795801

建设单位	DEVELOPER
平阳县山门镇大屯村股份经济合作社	
项目名称	PROJECT
山门镇大屯村省级传统村落保护发展利用项目	
子项 景区村提升工程	
图纸名称	DRAWN TITLE.
混凝土栏杆做法详图	
审 定 APPROVED	
项目总负责人 PROJECT CHIEF	
审 核 VERIFY	
专业负责人 CHIFE DESIGN	
校 对 CHECKED	
设 计 DESIGN	
制 图 DRAWN	
设计阶段 STAGE	施工图
版 次 No.OF CHANGE:	第一版
日 期 DRAWING DATE:	2022-02
工 程 号 PROJECT NO.	2022LF0012
图纸编号 SHEET NO.	LD-03
修改编号 REV.	

注册师章栏：

盖章栏：

电气
暖通

建筑
结构
给排水

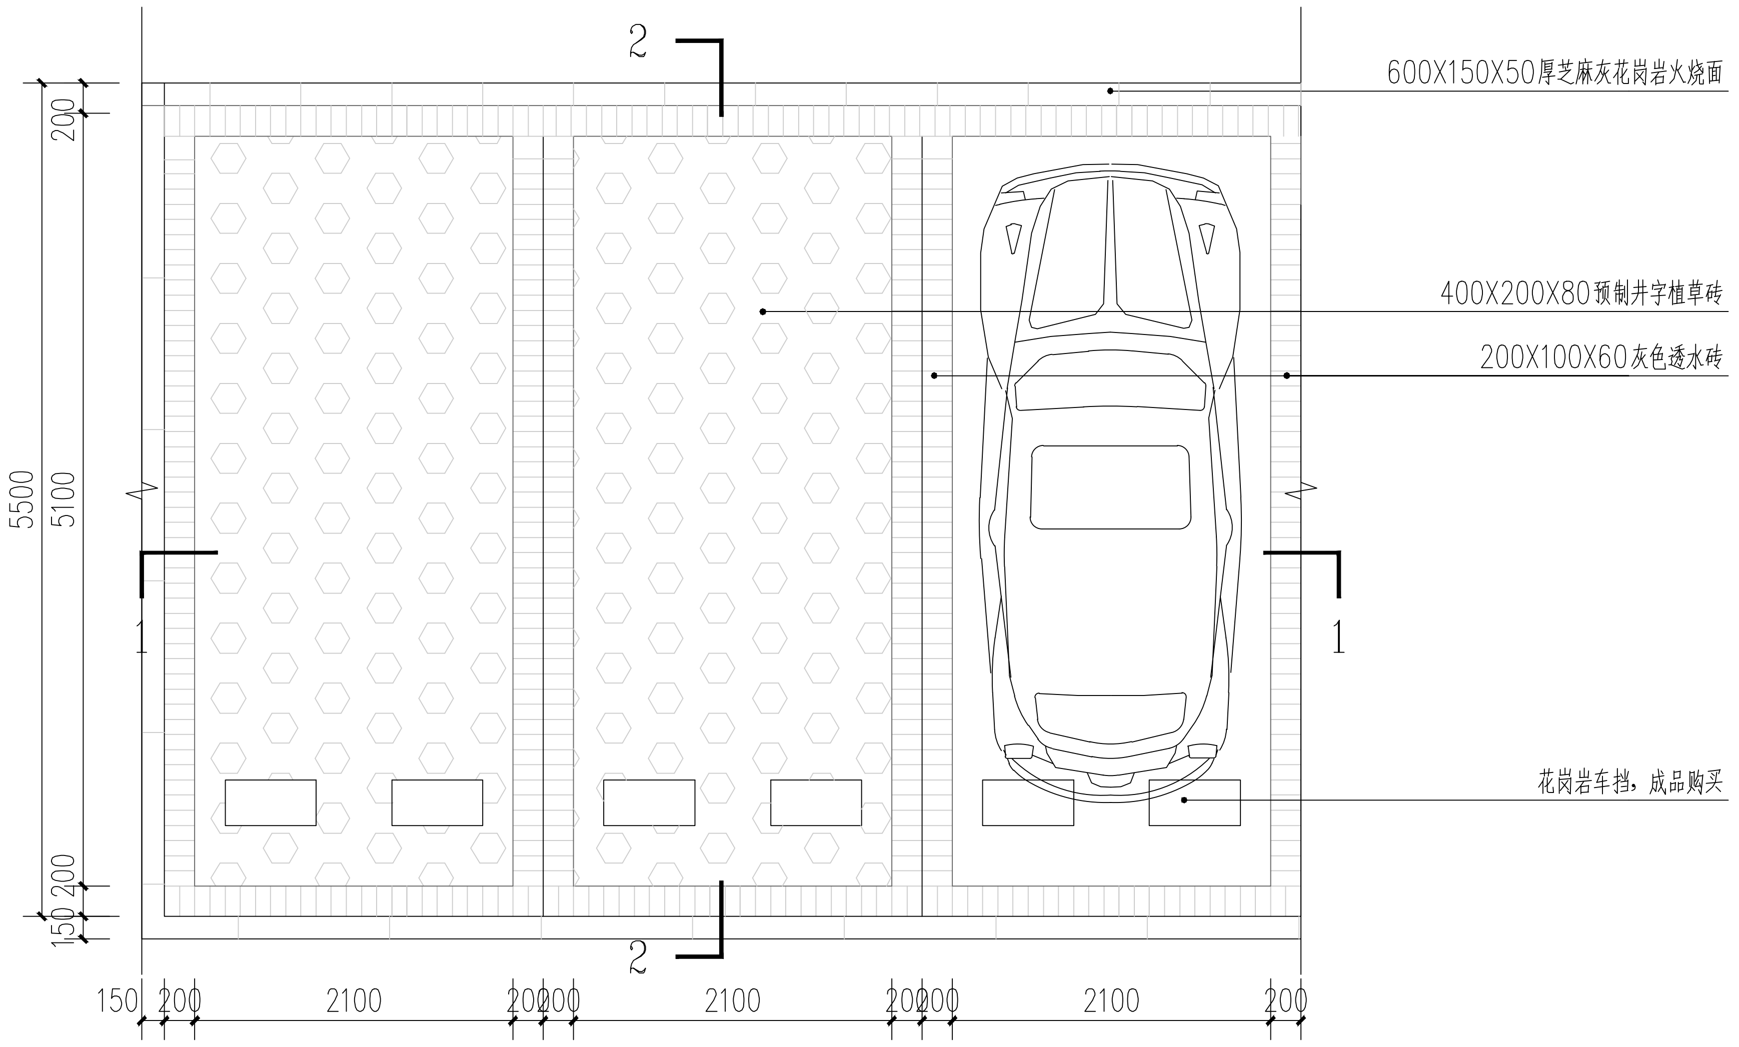

① 植草砖停车位平面图
SCALE 50

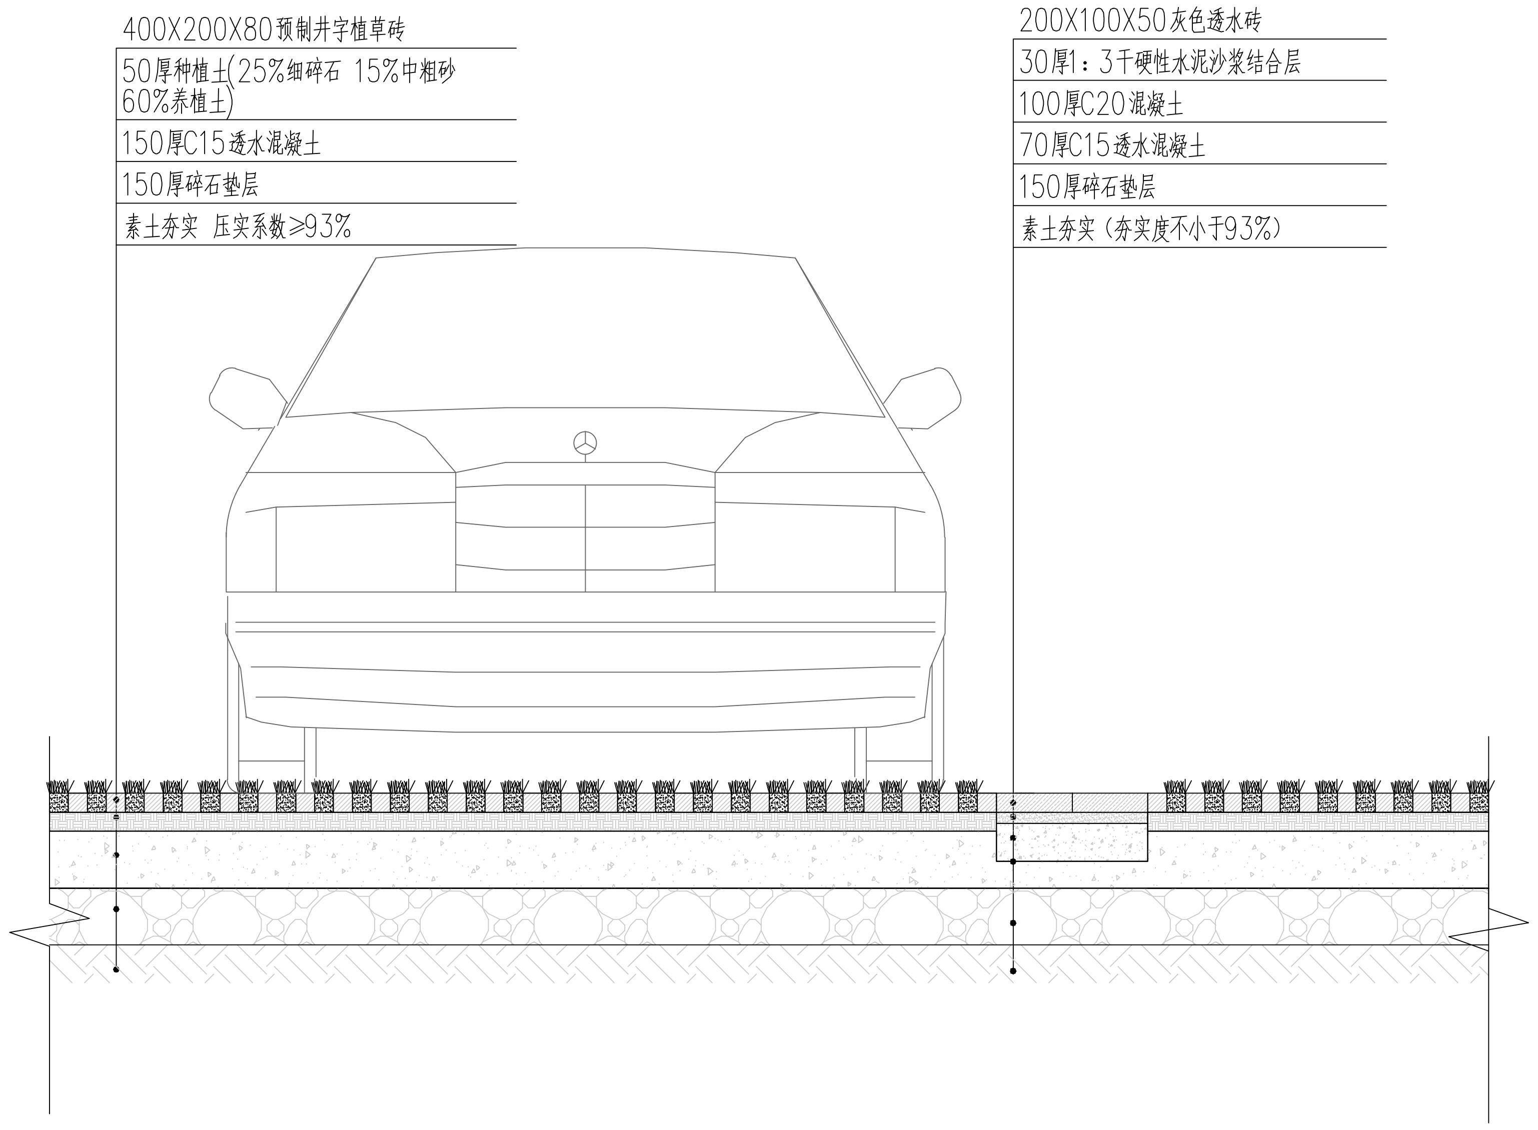

② 1-1剖面图
SCALE 20

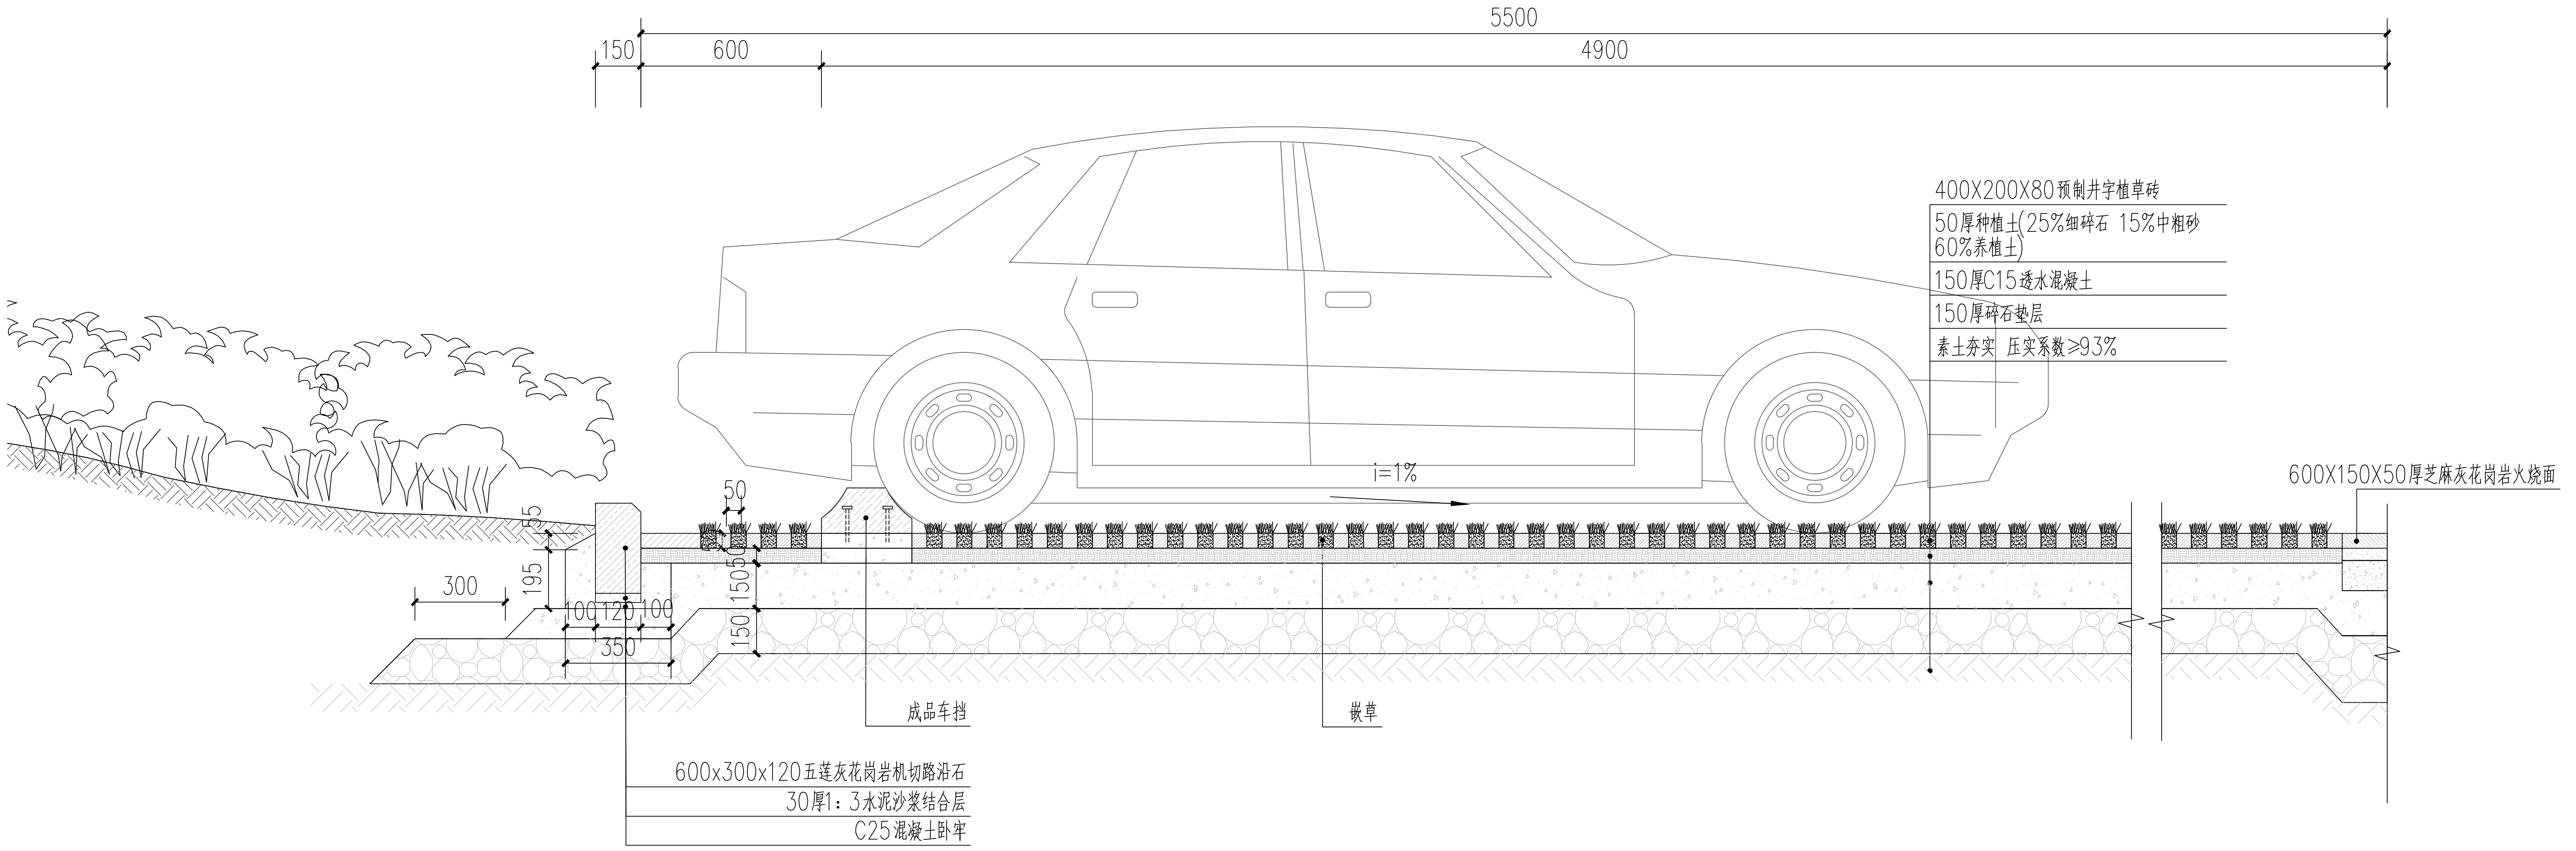

③ 2-2剖面图
SCALE 20

杭州绿风生态旅游规划设计研究院有限公司
Hangzhou Lvfeng Ecotourism Planning Design & Research Institule Co., Ltd
工程设计证书等级：
风景园林工程设计专项甲级、
建筑行业（建筑工程）乙级；
证书编号：A233010210
城乡规划编制资质证书等级：
[浙]自然资规划（乙级）
证书编号：2020107
地址：杭州市江干区环站东路97号
绿风生态科技产业园
电话：0571-86795801

建设单位	DEVELOPER
平阳县山门镇大屯村股份经济合作社	
项目名称	PROJECT
山门镇大屯村省级传统村落保护发展利用项目	
子项	景区村提升工程
图纸名称	DRAWN TITLE.
植草格停车位做法详图	
审定 APPROVED	
项目总负责人 PROJECT CHIEF	
审核 VERIFY	
专业负责人 CHIFE DESIGN	
校对 CHECKED	
设计 DESIGN	
制图 DRAWN	
设计阶段 STAGE	施工图
版次 No. OF CHANGE:	第一版
日期 DRAWING DATE:	2022-02
工程号 PROJECT NO.	2022LF0012
图纸编号 SHEET NO.	LD-04
修改编号 REV.	

注册师章栏：

盖章栏：

电 气	暖 通
建 筑	结 构
给 排 水	

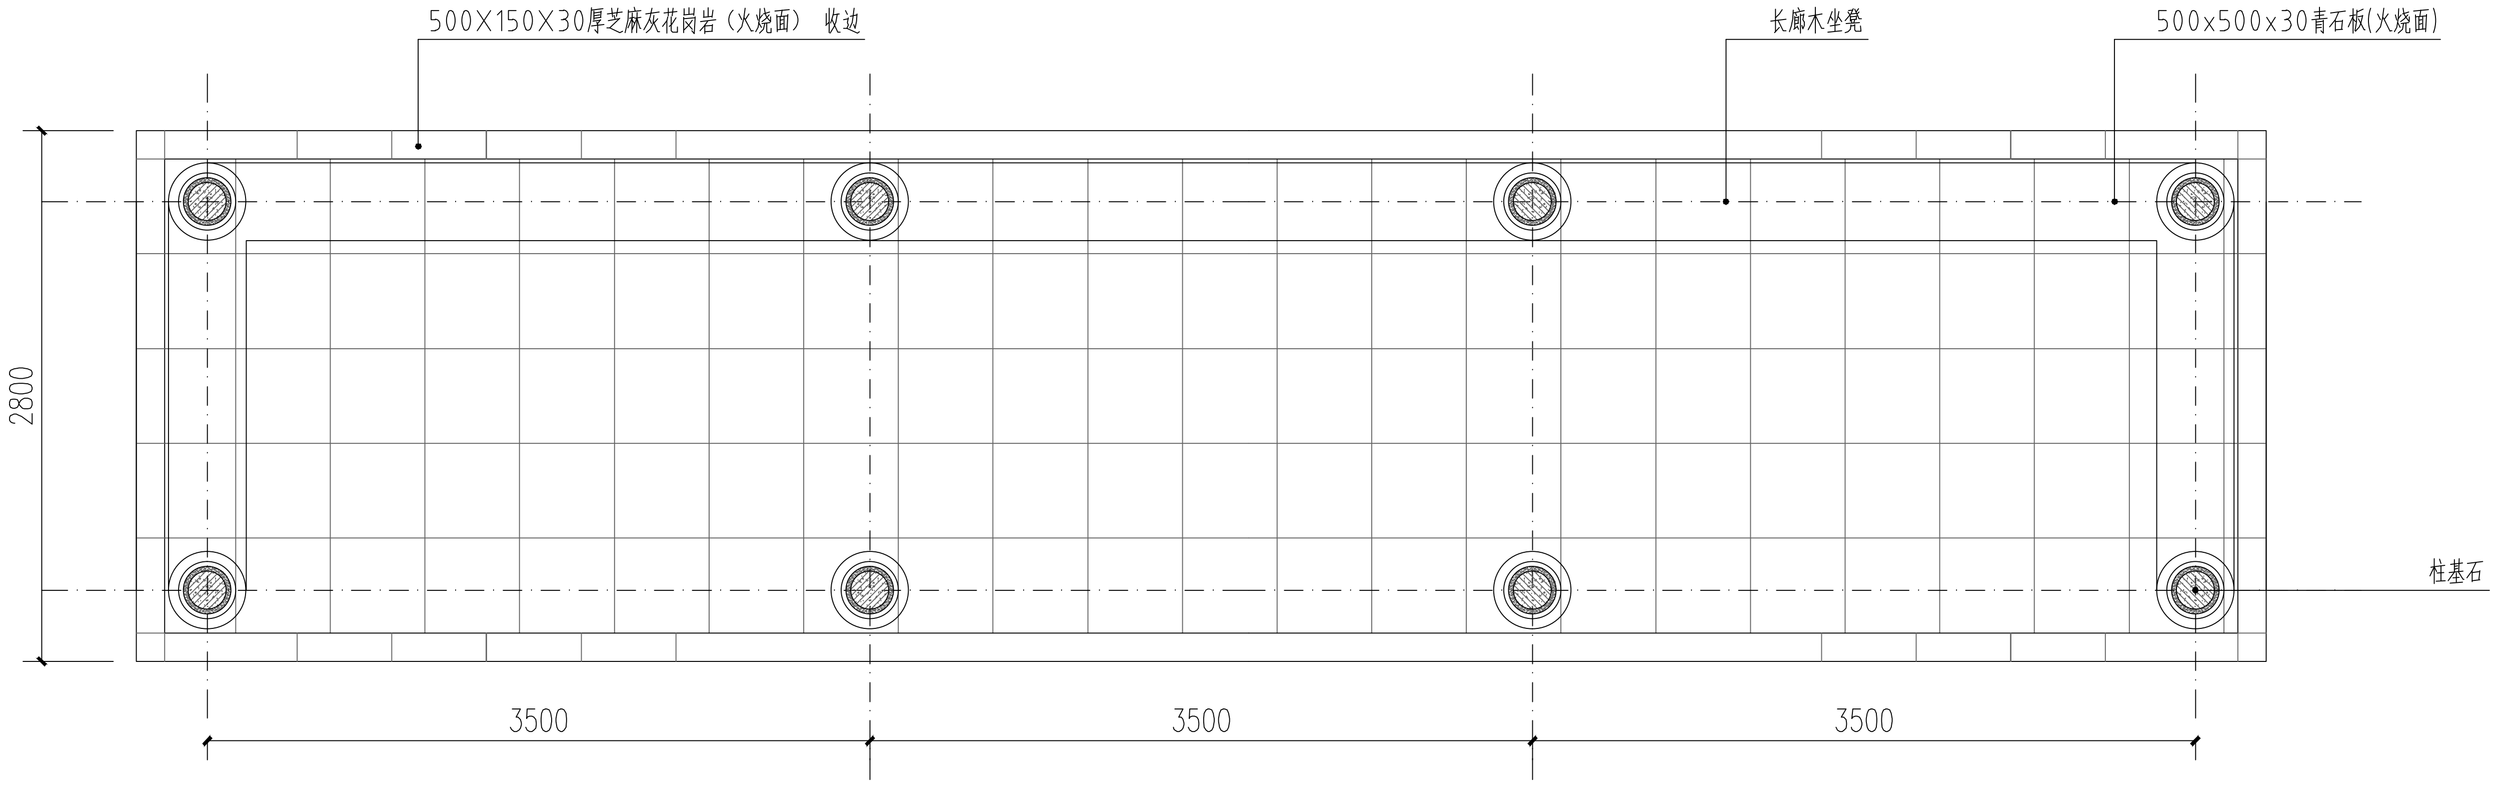

① 景观廊架底平面图
SCALE 40

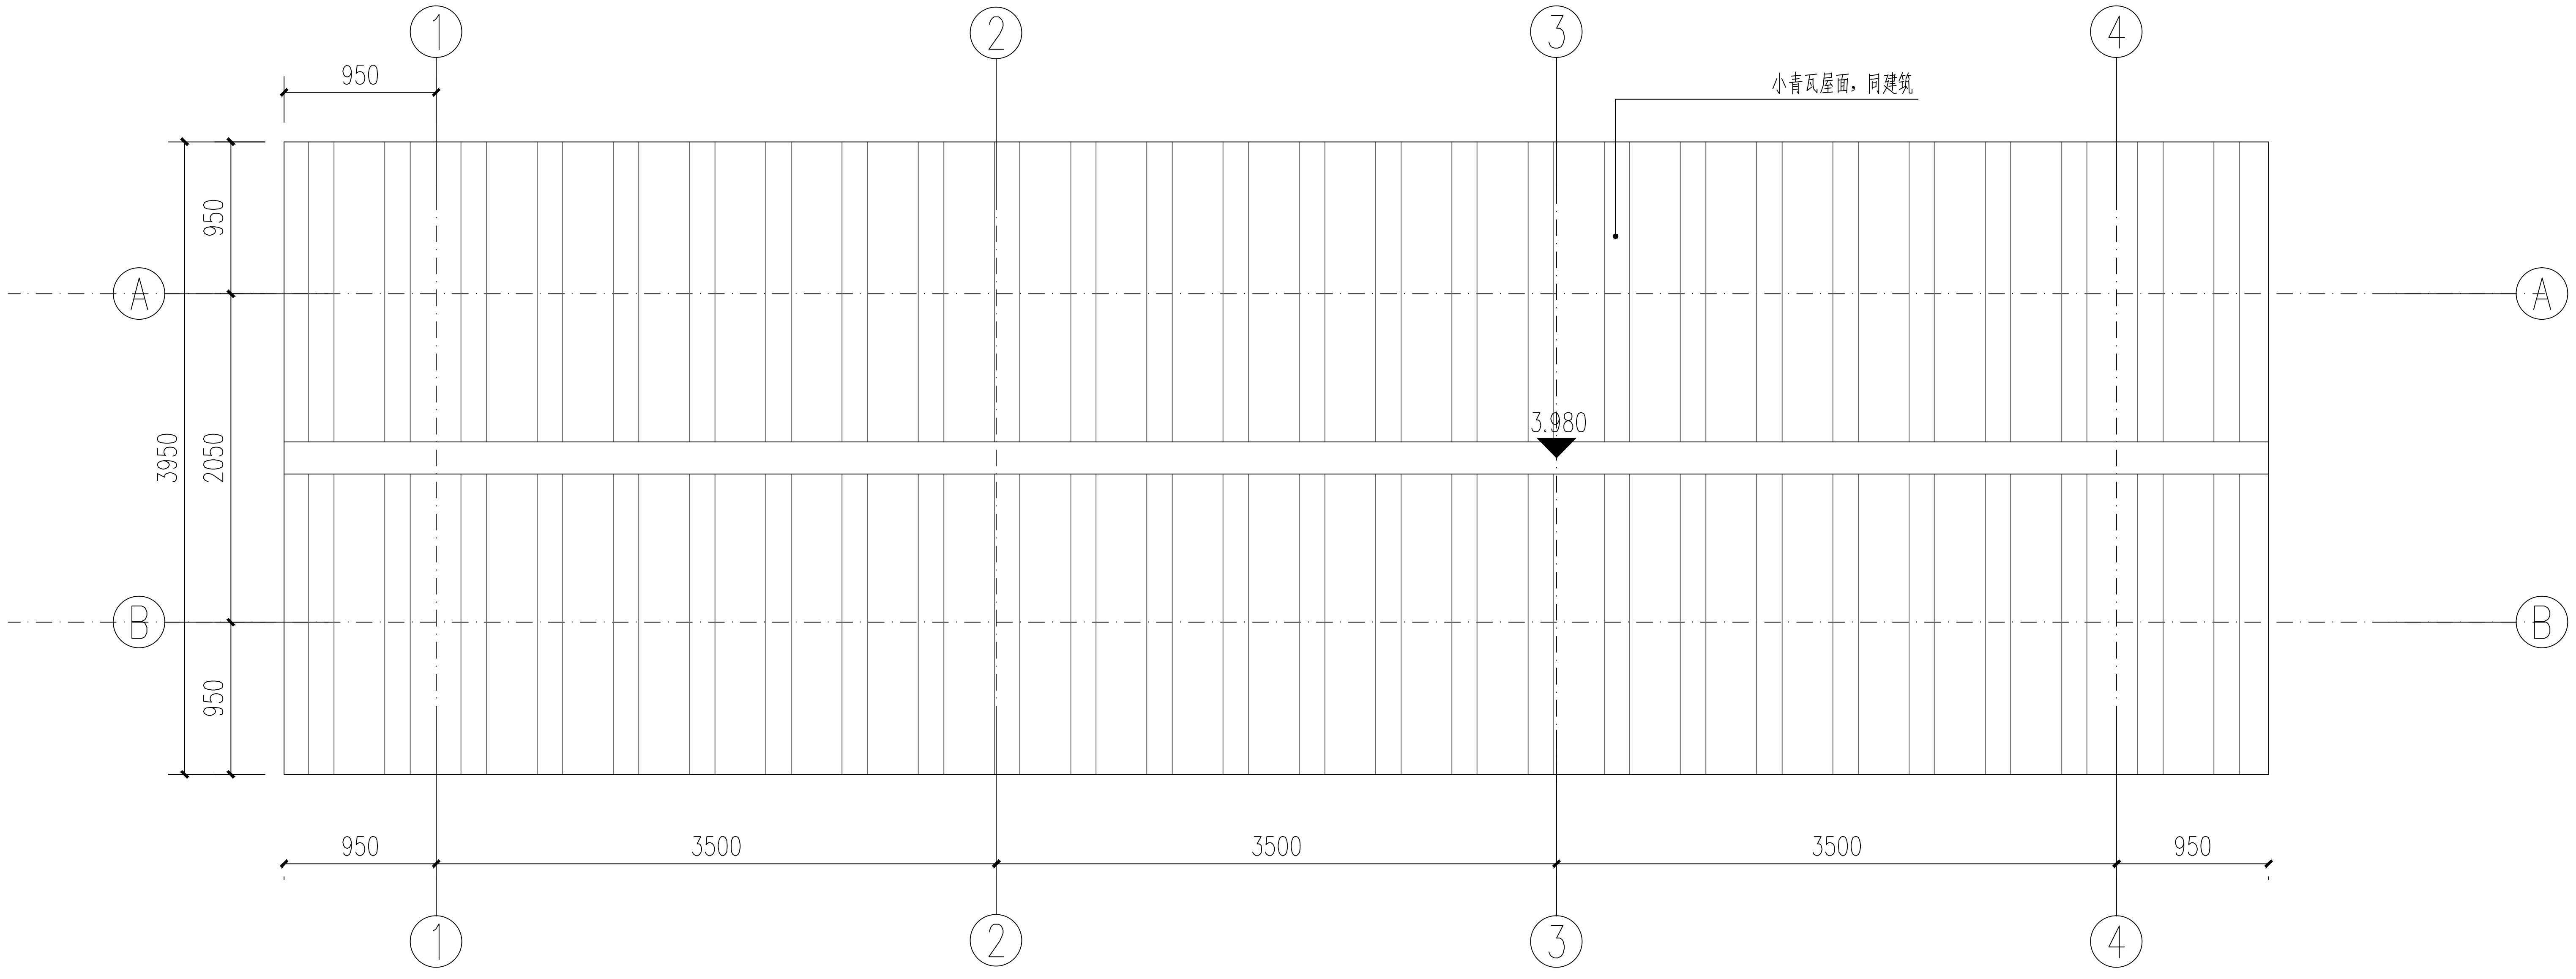

② 景观廊架顶平面图
SCALE 40

杭州绿风生态旅游规划
设计研究院有限公司
Hangzhou Lvfeng Ecotourism Planning
Design & Research Institule Co., Ltd
工程设计证书等级：
风景园林工程设计专项甲级、
建筑行业（建筑工程）乙级；
证书编号：A233010210
城乡规划编制资质证书等级：
[浙]自然资规划（乙级）
证书编号：2020107
地址：杭州市江干区环站东路97号
绿风生态科技产业园
电话：0571-86795801

建 设 单 位	DEVELOPER
平阳县山门镇大屯村股份经济合作社	
项 目 名 称	PROJECT
山门镇大屯村省级传统村落保护发展利用项目	
子项 景区村提升工程	
图 纸 名 称	DRAWN TITLE.
休息长廊做法详图一	
审 定 APPROVED	
项目总负责人 PROJECT CHIEF	
审 核 VERIFY	
专业负责人 CHIFE DESIGN	
校 对 CHECKED	
设 计 DESIGN	
制 图 DRAWN	
设 计 阶 段 STAGE	施 工 图
版 次 No. OF CHANGE:	第 一 版
日 期 DRAWING DATE:	2022-02
工 程 号 PROJECT NO.	2022LF0012
图 纸 编 号 SHEET NO.	LD-05
修 改 编 号 REV.	
注 册 师 章 栏：	

盖 章 栏：

电气	暖通
建筑	结构
给排水	

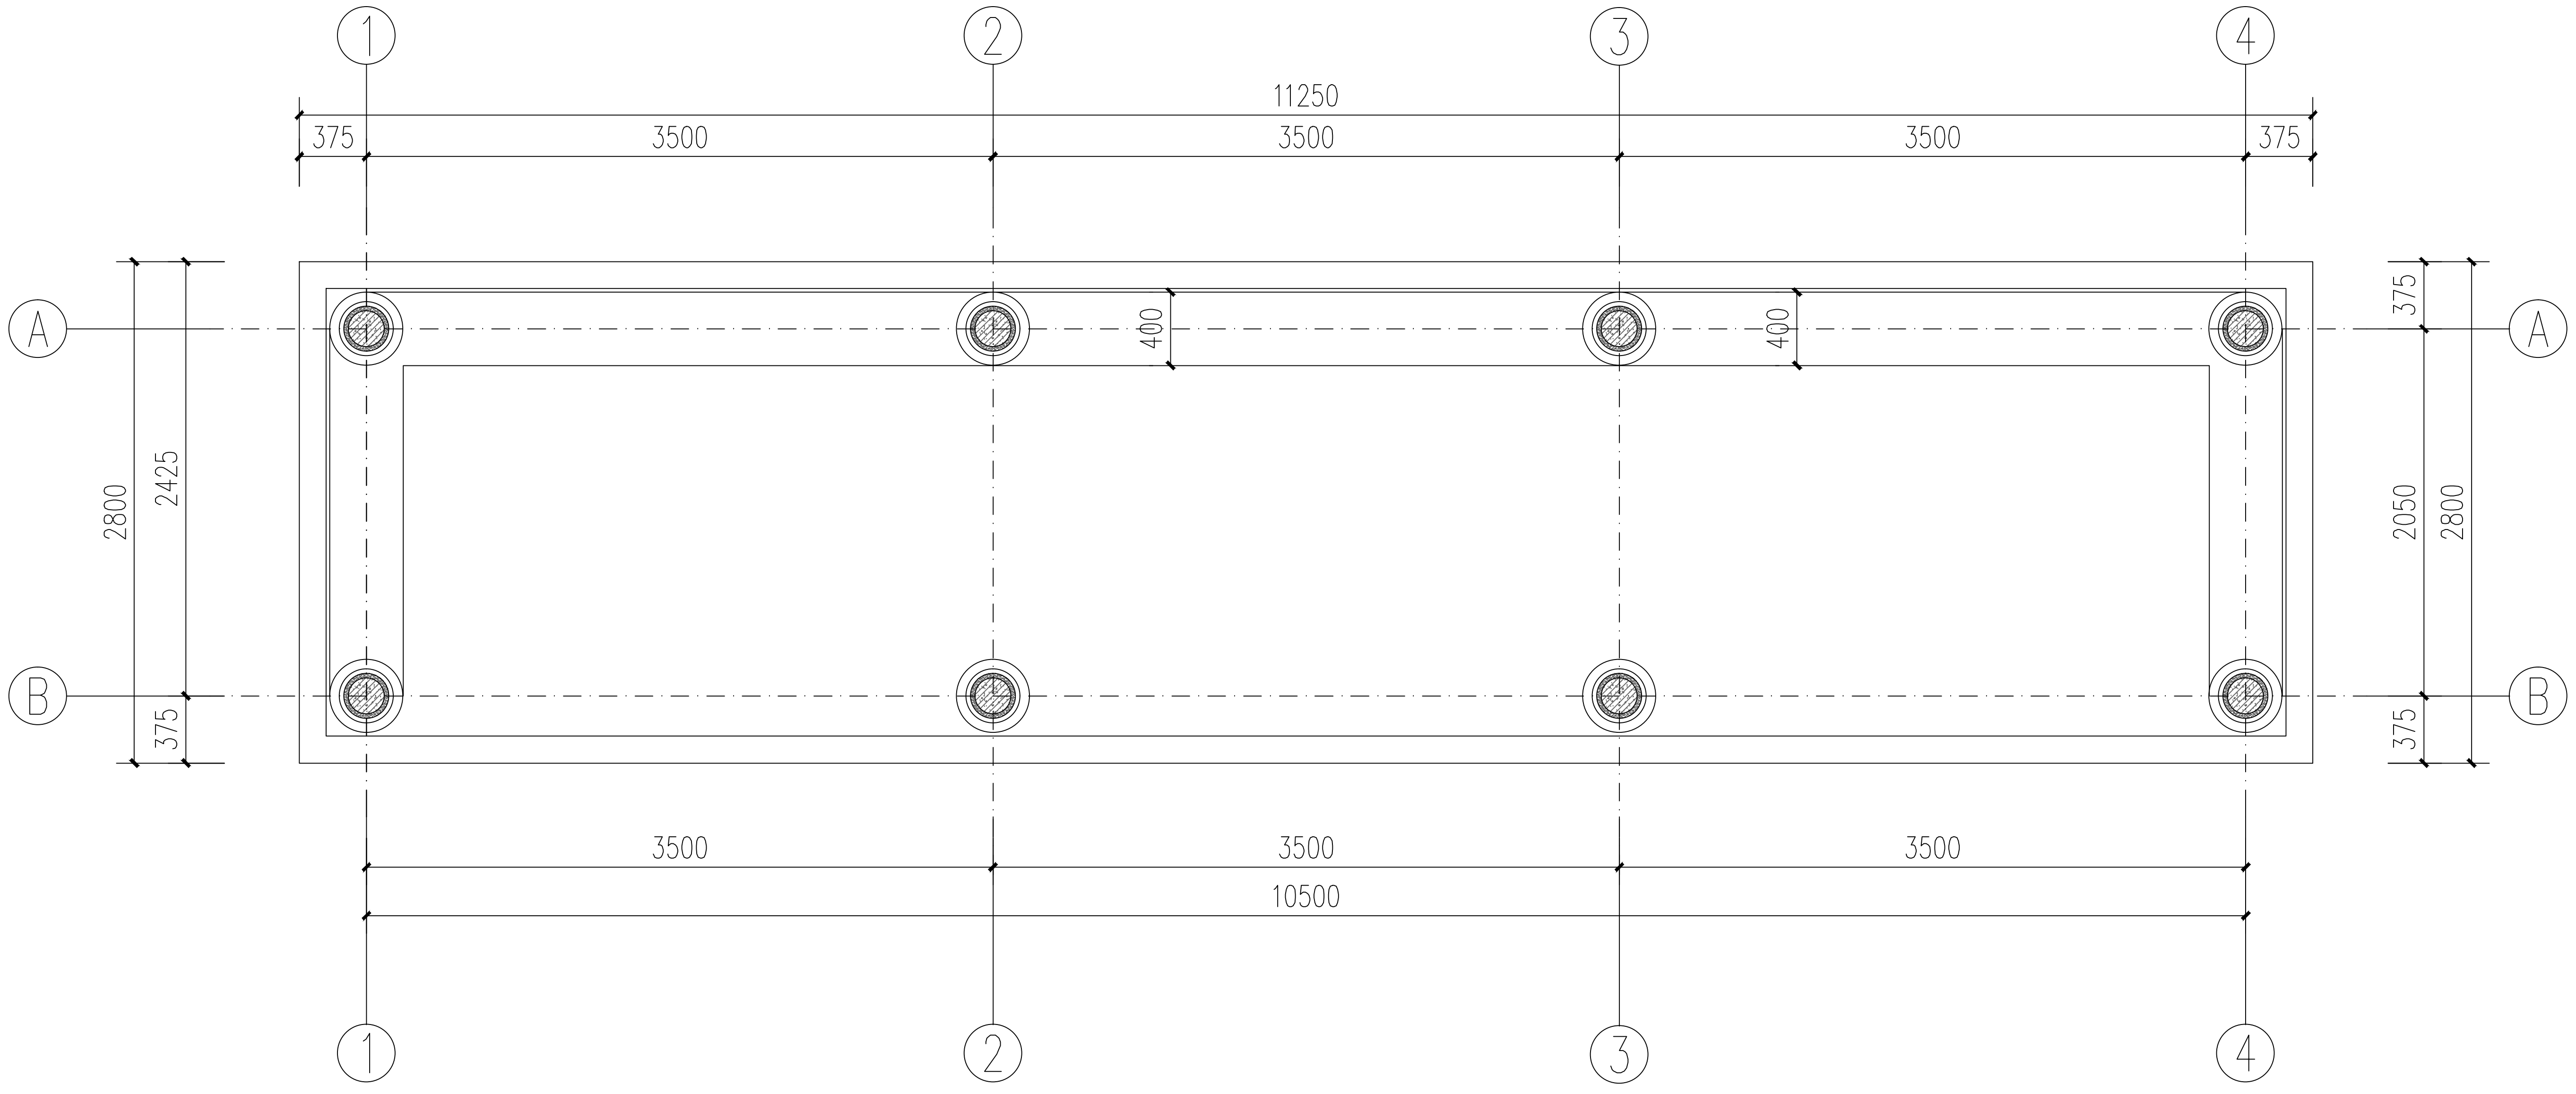

① 景观廊架尺寸平面图
SCALE 40

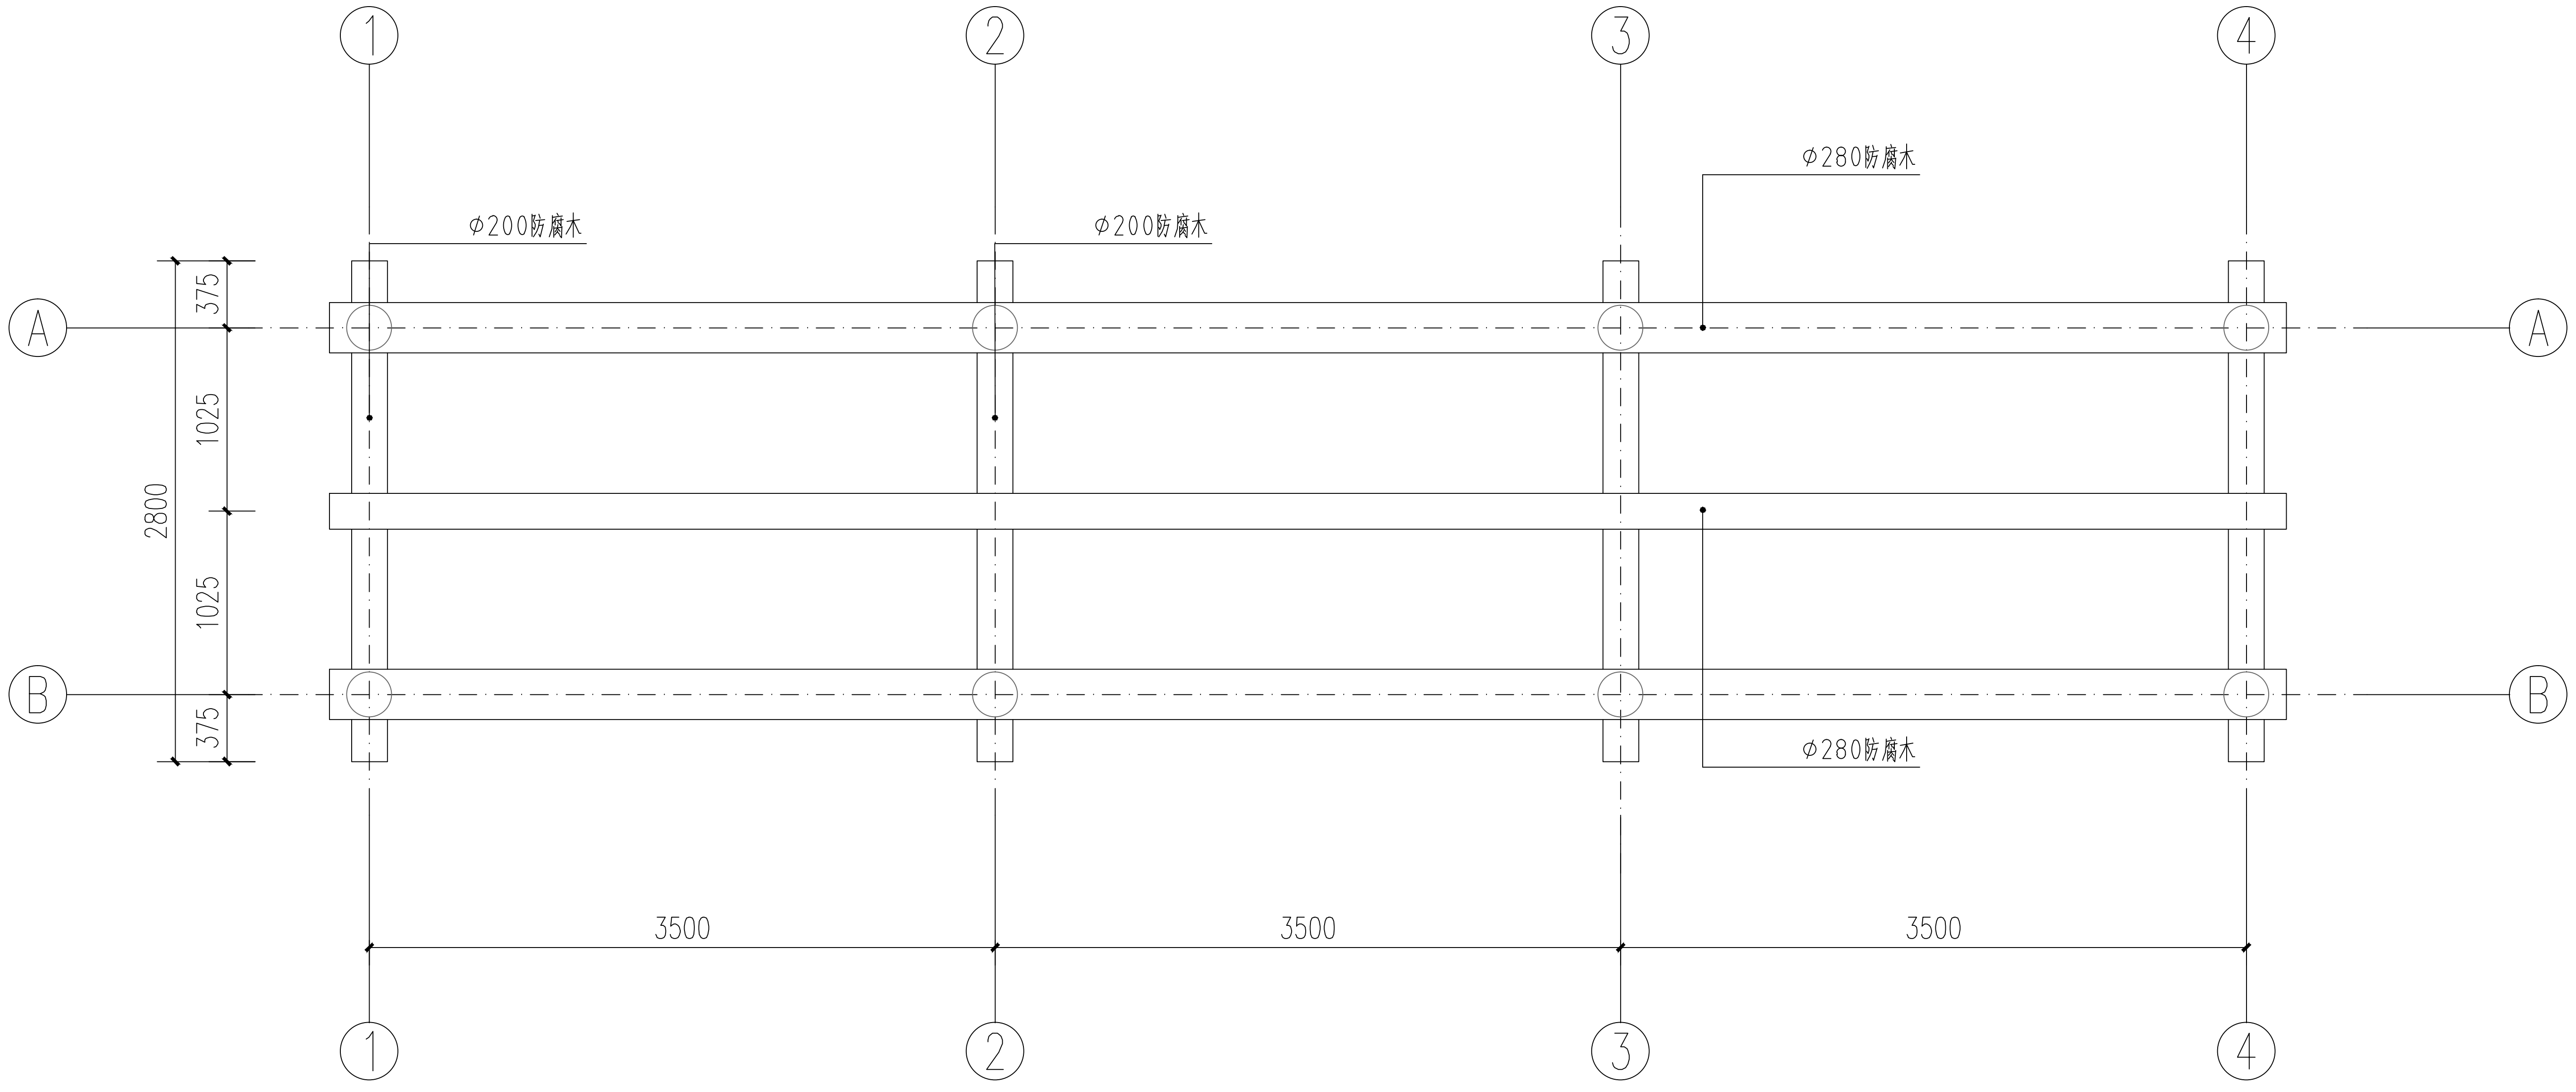

② 景观廊架梁平面图
SCALE 40

杭州绿风生态旅游规划设计研究院有限公司
Hangzhou Lvfeng Ecotourism Planning Design & Research Institule Co., Ltd

工程设计证书等级：
风景园林工程设计专项甲级、
建筑行业（建筑工程）乙级；
证书编号：A233010210
城乡规划编制资质证书等级：
[浙]自然资规划（乙级）
证书编号：2020107
地址：杭州市江干区环站东路97号
绿风生态科技产业园
电话：0571-86795801

建设单位	DEVELOPER
平阳县山门镇大屯村股份经济合作社	
项目名称	PROJECT
山门镇大屯村省级传统村落保护发展利用项目	
子项	景区村提升工程
图纸名称	DRAWN TITLE.
休息长廊做法详图二	
审定 APPROVED	
项目总负责人 PROJECT CHIEF	
审核 VERIFY	
专业负责人 CHIFE DESIGN	
校对 CHECKED	
设计 DESIGN	
制图 DRAWN	
设计阶段 STAGE	施工图
版次 No.OF CHANGE:	第一版
日期 DRAWING DATE:	2022-02
工程号 PROJECT NO.	2022LF0012
图纸编号 SHEET NO.	LD-06
修改编号 REV.	
注册师章栏:	

盖章栏:

电	气
暖	通
建筑	
结构	
给排水	

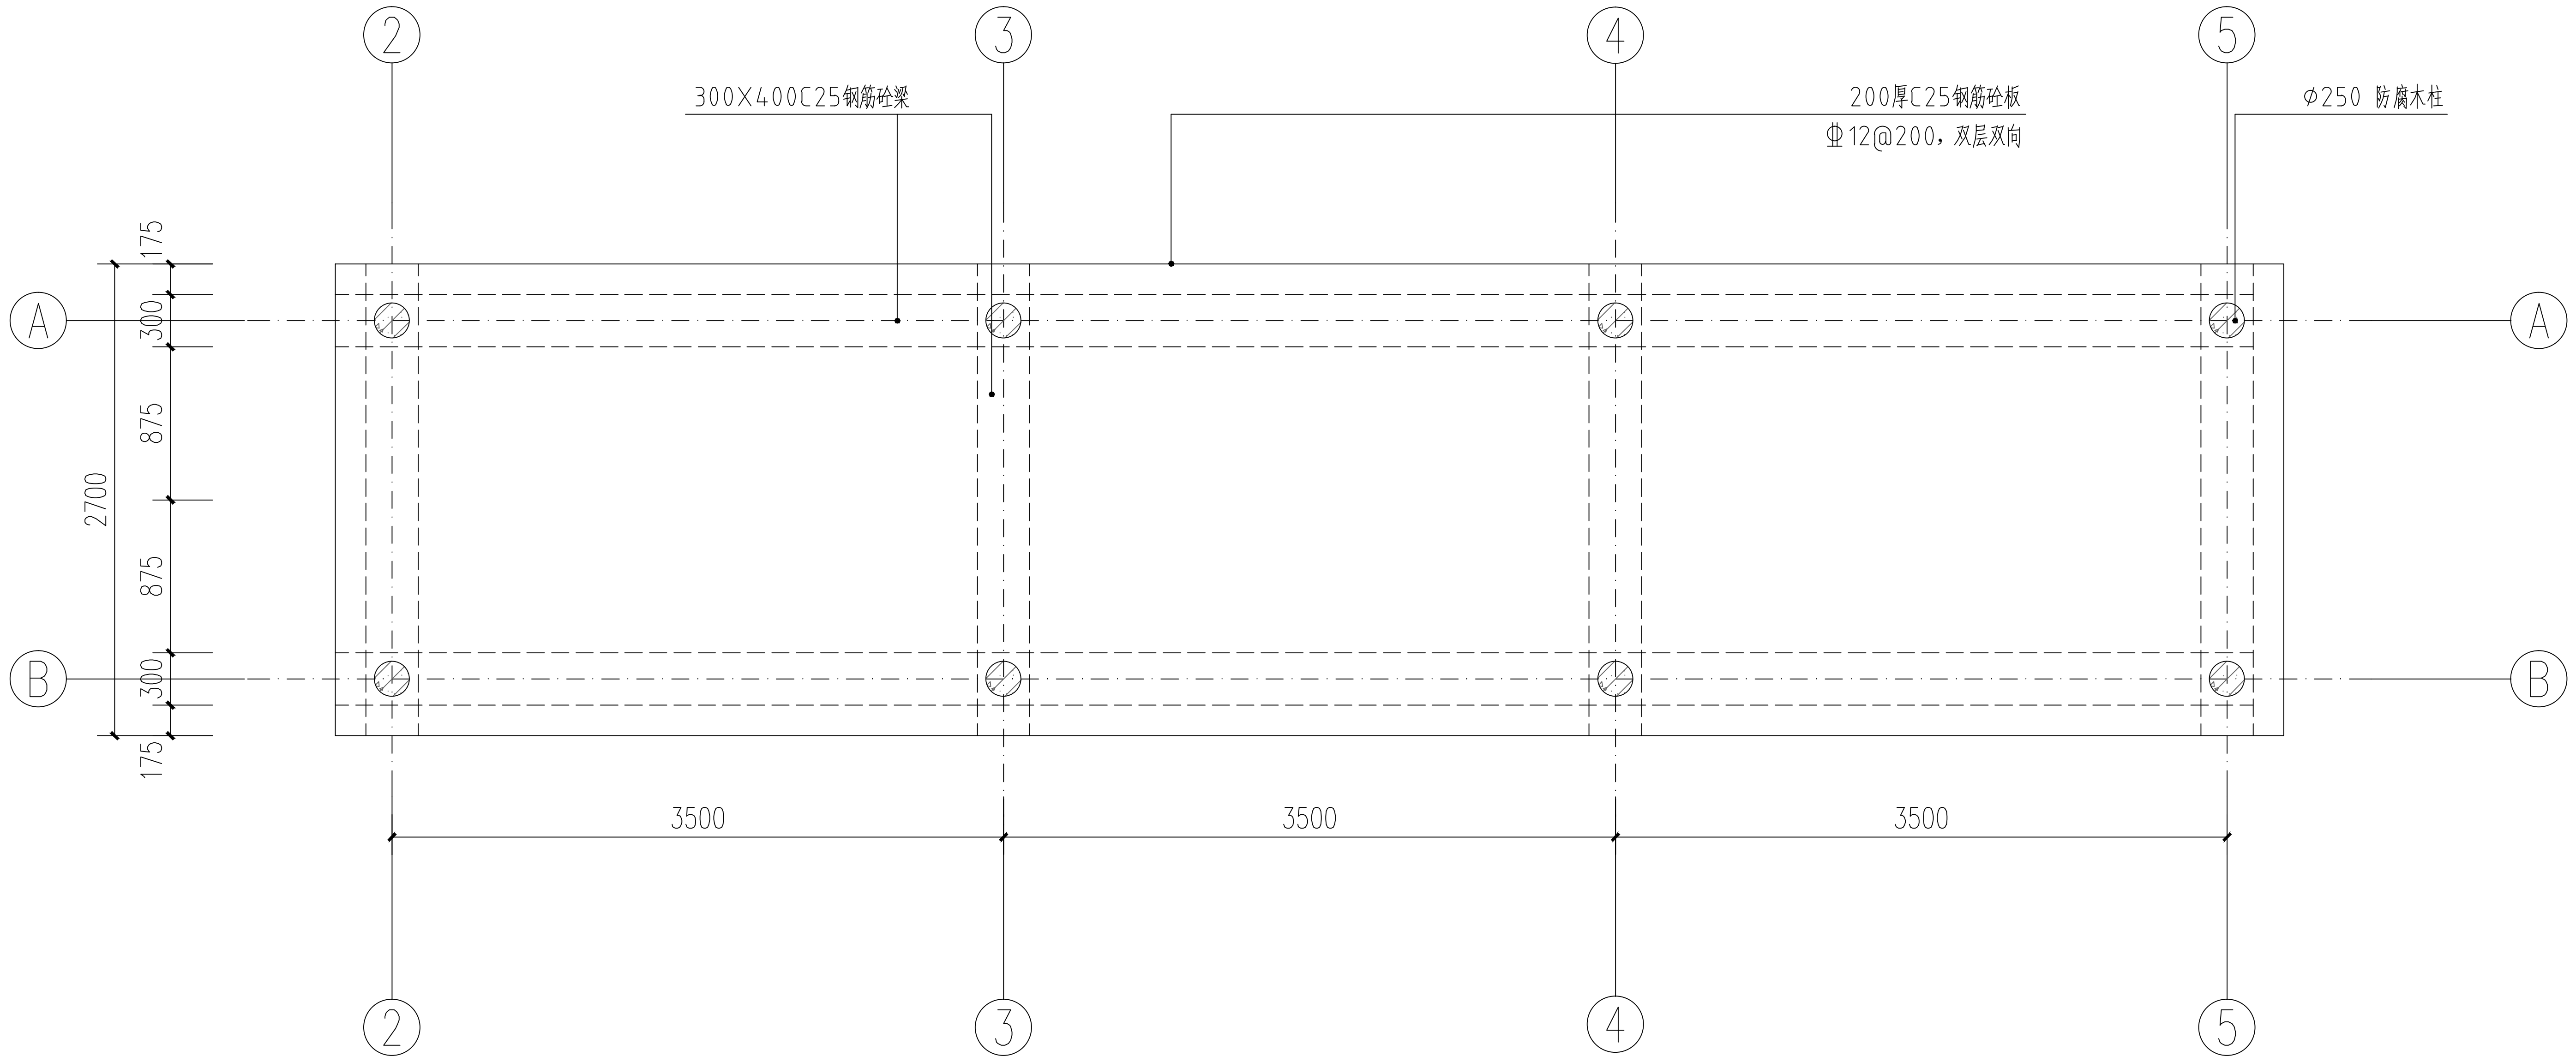

① 景观廊架基础平面图
SCALE 40

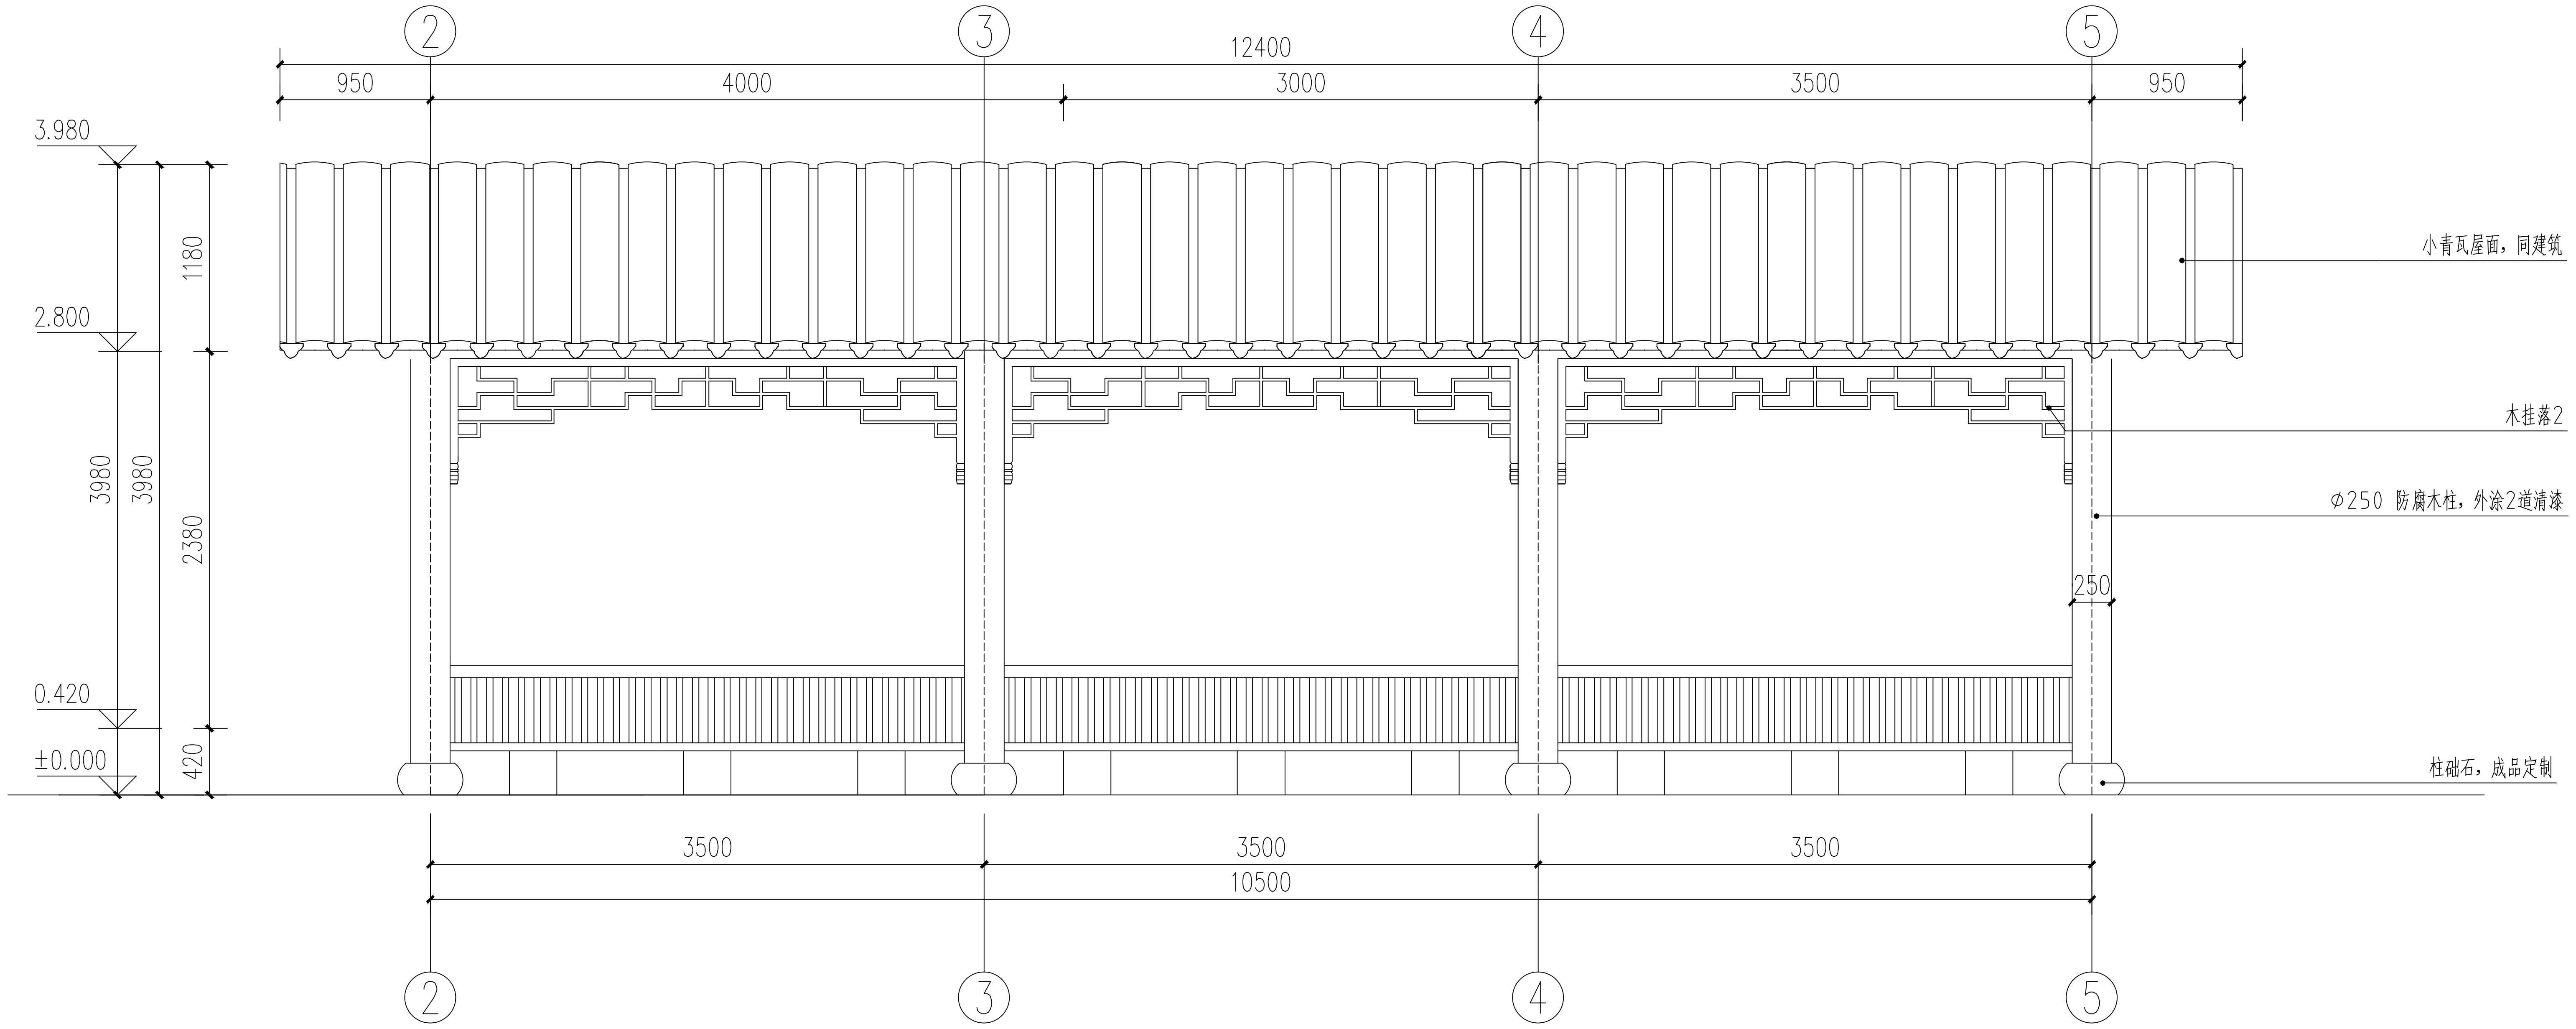

② 景观廊架立面图
SCALE 40

杭州绿风生态旅游规划
设计研究院有限公司
Hangzhou Lvfeng Ecotourism Planning
Design & Research Institule Co., Ltd
工程设计证书等级：
风景园林工程设计专项甲级、
建筑行业（建筑工程）乙级；
证书编号：A233010210
城乡规划编制资质证书等级：
[浙]自然资规划（乙级）
证书编号：2020107
地址：杭州市江干区环站东路97号
绿风生态科技产业园
电话：0571-86795801

建设单位	DEVELOPER
平阳县山门镇大屯村股份经济合作社	
项目名称	PROJECT
山门镇大屯村省级传统村落保护发展利用项目	
子项	景区村提升工程
图纸名称	DRAWN TITLE.
休息长廊做法详图三	
审 定 APPROVED	
项目总负责人 PROJECT CHIEF	
审 核 VERIFY	
专业负责人 CHIFE DESIGN	
校 对 CHECKED	
设 计 DESIGN	
制 图 DRAWN	
设计阶段 STAGE	施工图
版 次 No.OF CHANGE:	第一版
日 期 DRAWING DATE:	2022-02
工程号 PROJECT NO.	2022LF0012
图纸编号 SHEET NO.	LD-07
修改编号 REV.	

注册师章栏：

盖章栏：

电气
暖通

建筑
结构
给排水

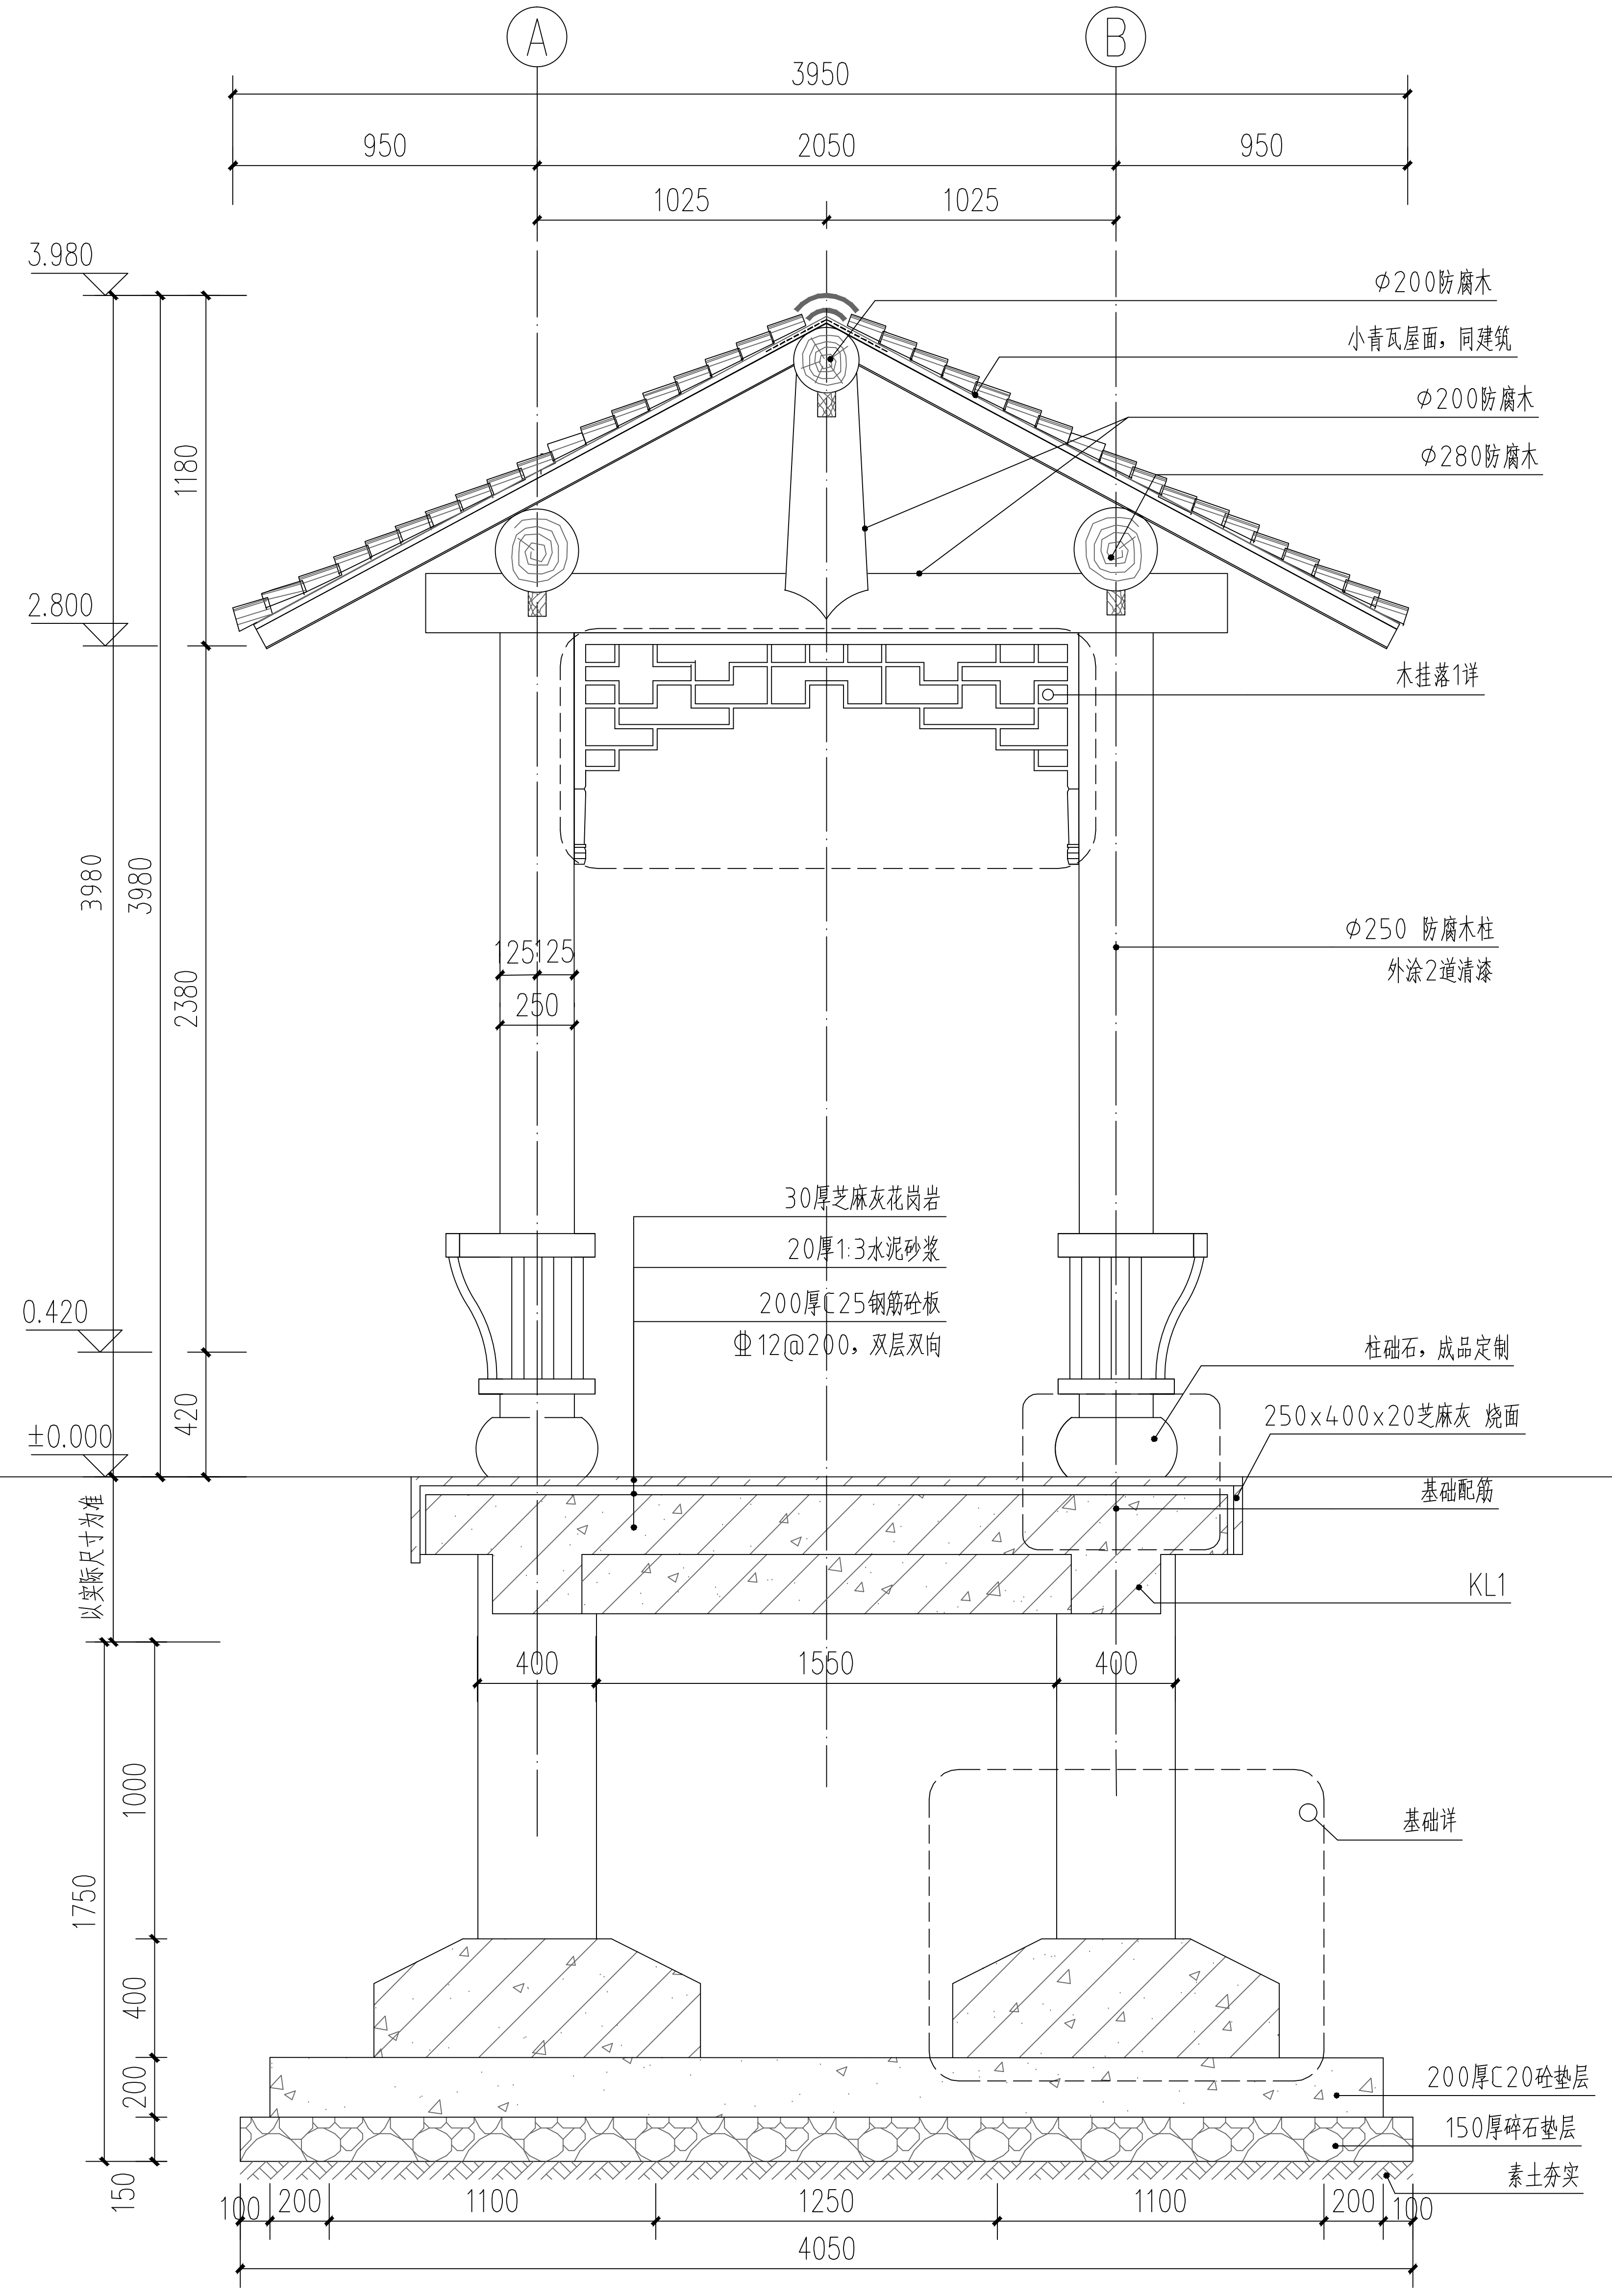

① 景观廊架立面图
SCALE 25

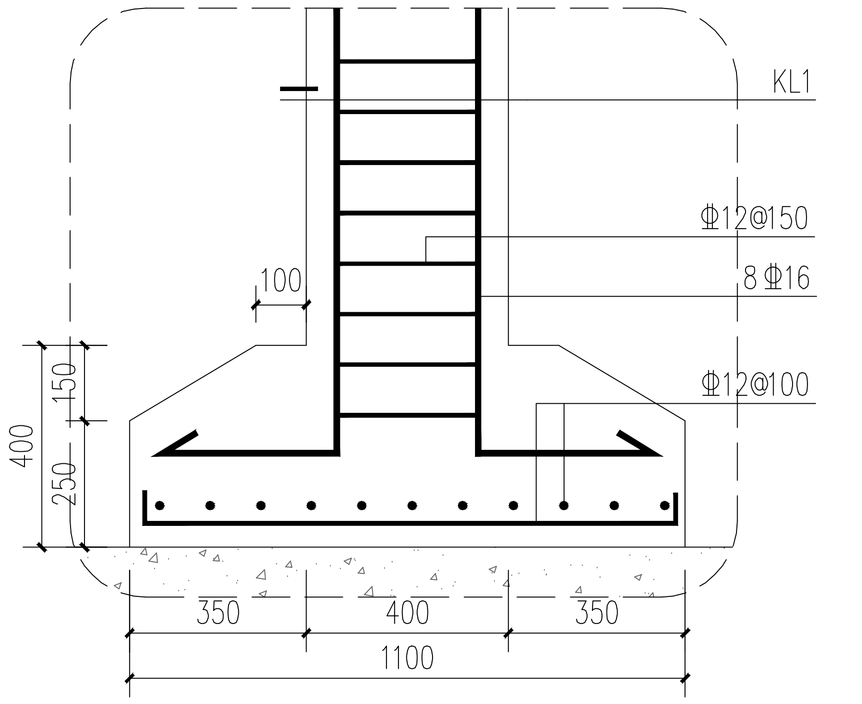

② 长廊基础配筋图
SCALE 15

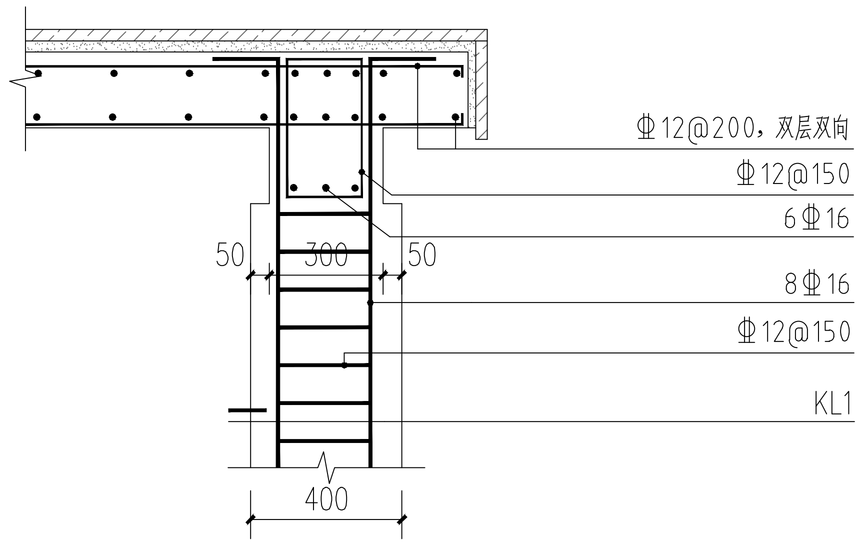

③ 长廊梁板配筋图
SCALE 20

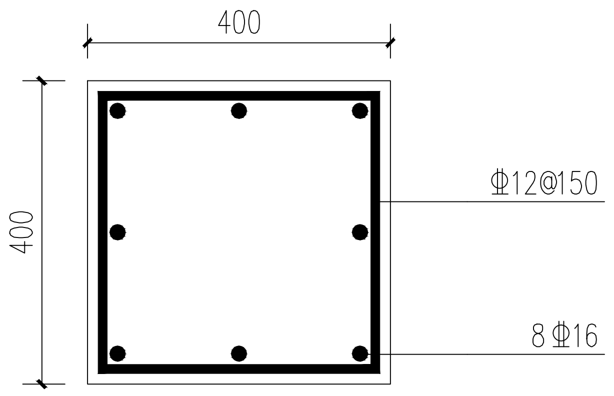

④ 400*400柱配筋图
SCALE 10

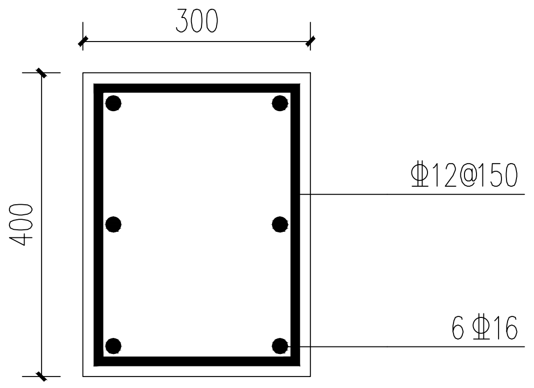

⑤ 300*400梁配筋图
SCALE 10

杭州绿风生态旅游规划
设计研究院有限公司
Hangzhou Lvfeng Ecotourism Planning
Design & Research Institule Co., Ltd
工程设计证书等级：
风景园林工程设计专项甲级、
建筑行业（建筑工程）乙级；
证书编号：A233010210
城乡规划编制资质证书等级：
[浙]自然资规划（乙级）
证书编号：2020107
地址：杭州市江干区环站东路97号
绿风生态科技产业园
电话：0571-86795801

建设单位	DEVELOPER
平阳县山门镇大屯村股份经济合作社	
项目名称	PROJECT
山门镇大屯村省级传统村落保护发展利用项目	
子项	景区村提升工程
图纸名称	DRAWN TITLE.
休息长廊做法详图四	
审 定 APPROVED	
项目总负责人 PROJECT CHIEF	
审 核 VERIFY	
专业负责人 CHIFE DESIGN	
校 对 CHECKED	
设 计 DESIGN	
制 图 DRAWN	
设计阶段 STAGE	施工图
版 次 No. OF CHANGE:	第一版
日 期 DRAWING DATE:	2022-02
工程号 PROJECT NO.	2022LF0012
图纸编号 SHEET NO.	LD-08
修改编号 REV.	

注册师章栏：

盖章栏：

电气
暖通

建筑
结构
给排水

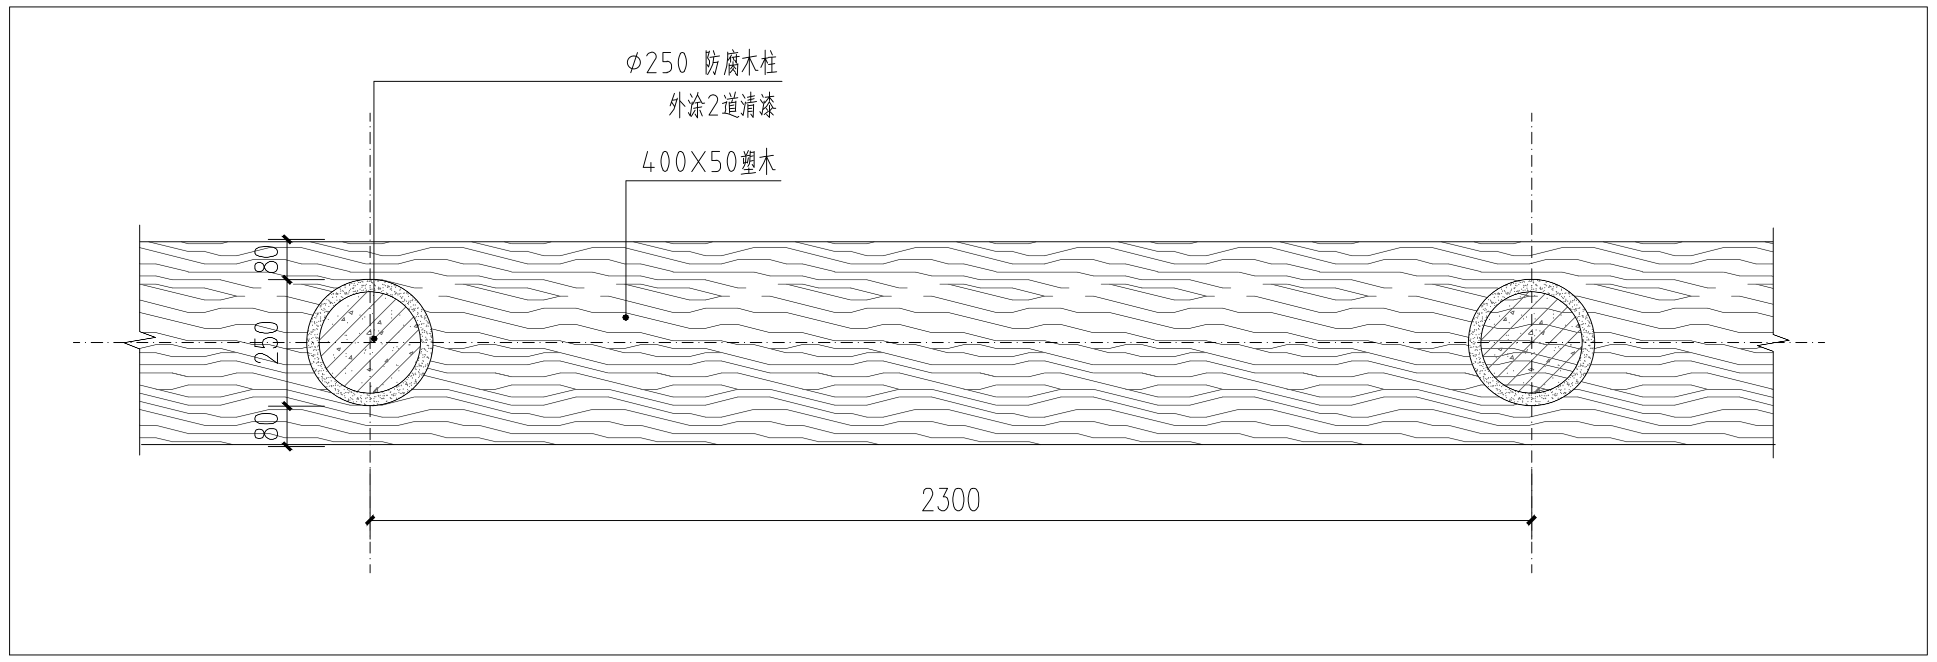

① 坐凳平面图
SCALE 20

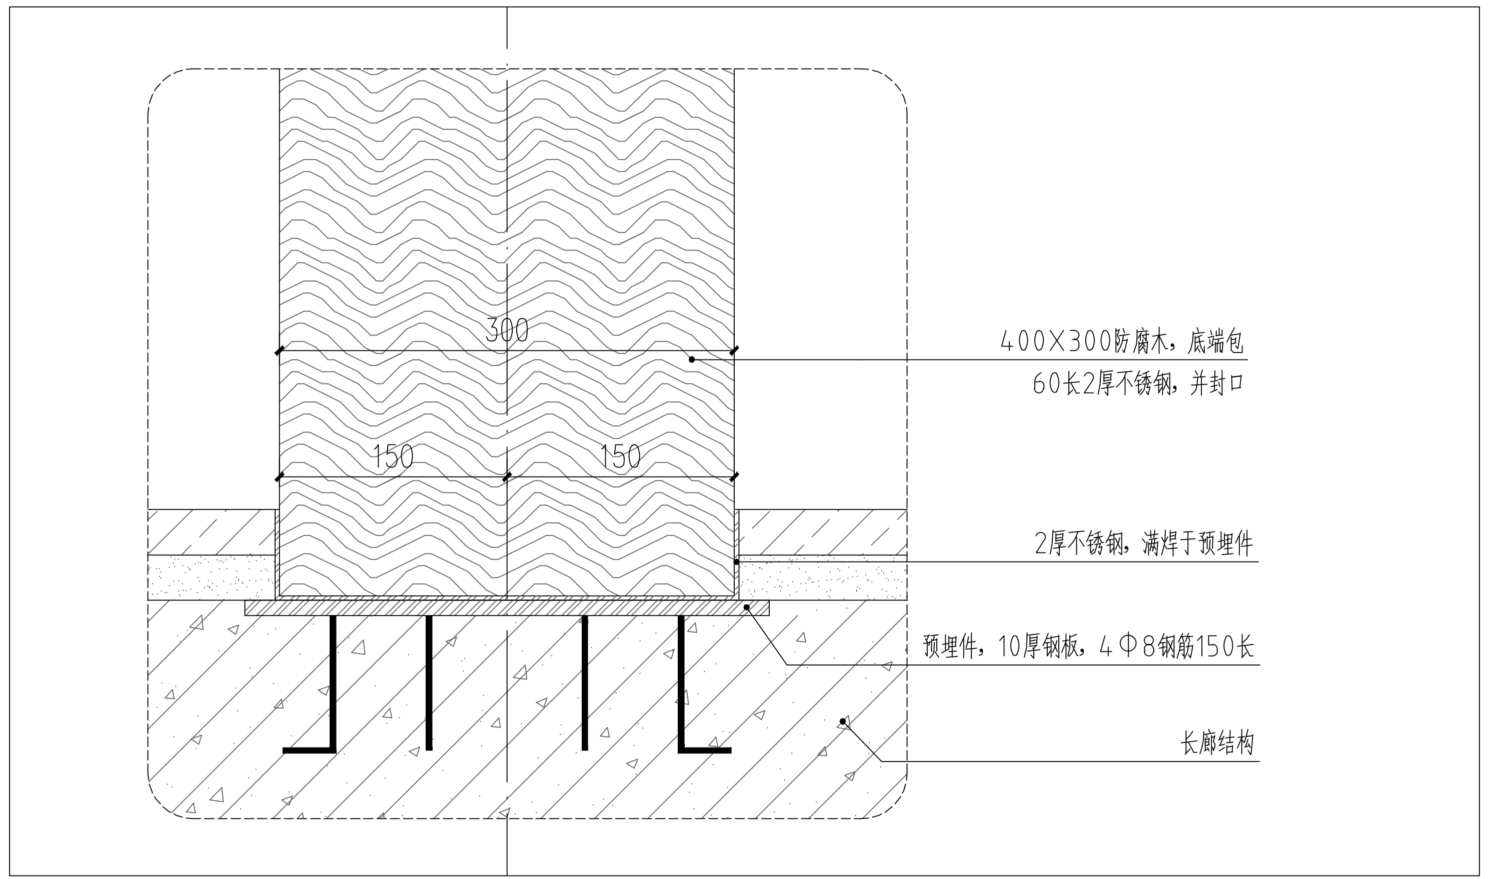

③ 凳脚安装大样图（与结构板）
SCALE 5

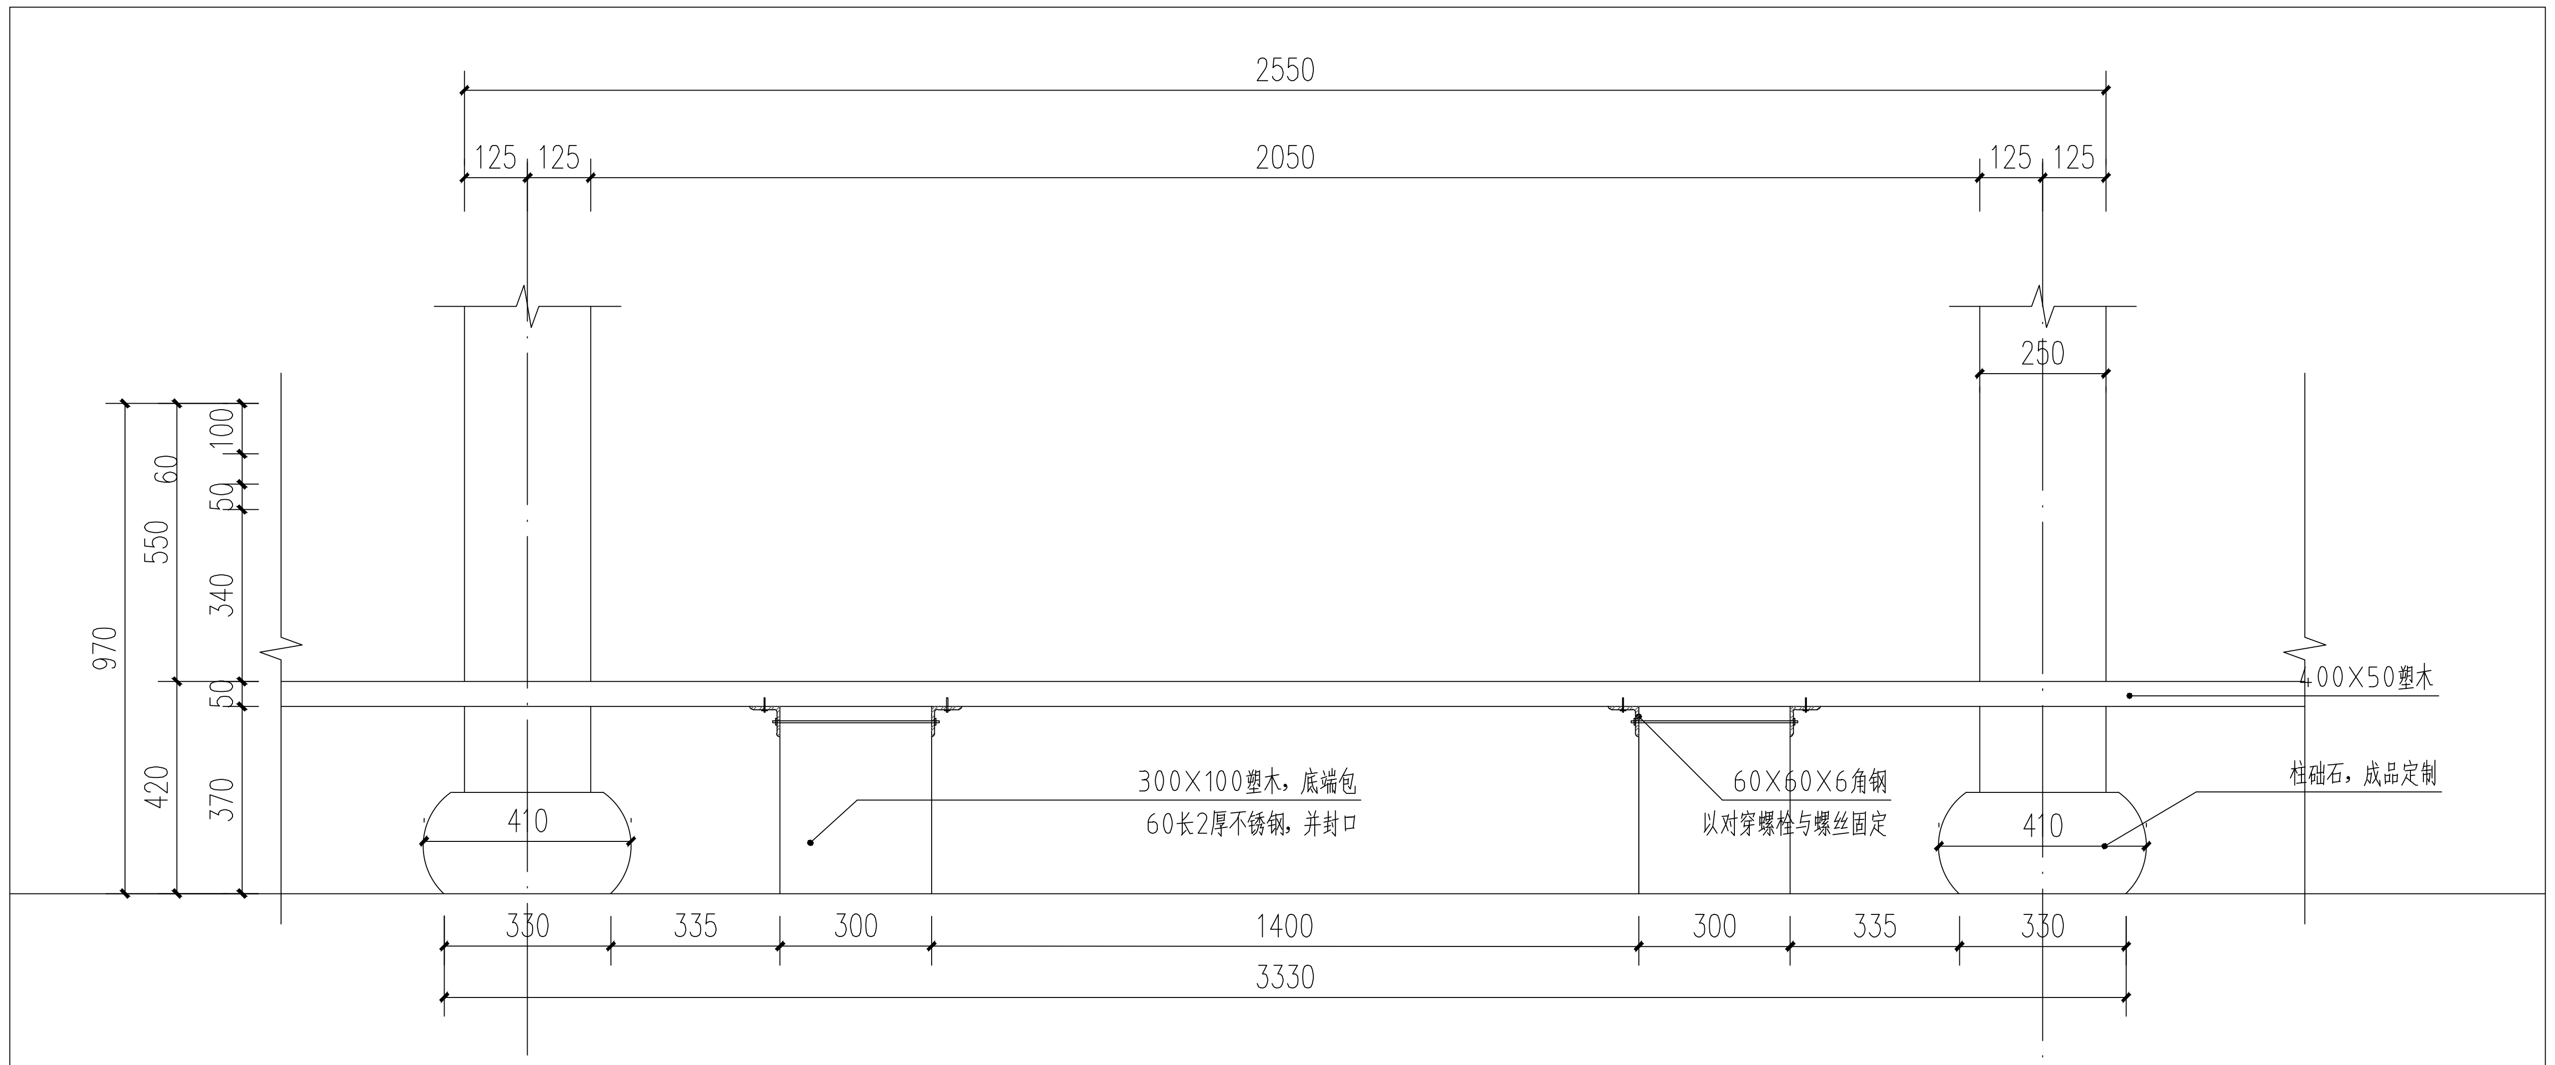

② 坐凳平面图
SCALE 15

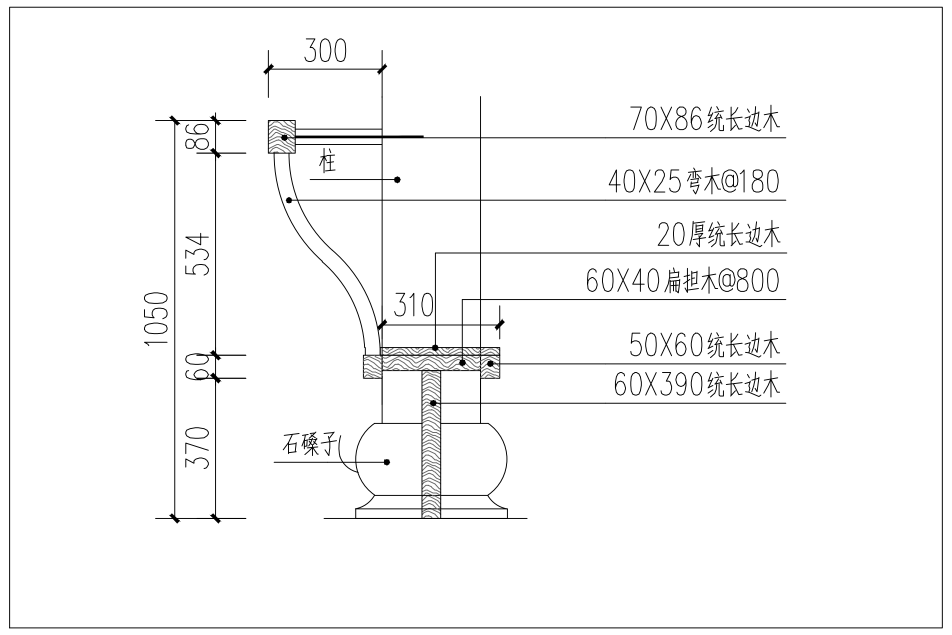

④ 美人靠做法详图
SCALE 20

杭州绿风生态旅游规划设计研究院有限公司
Hangzhou Lvfeng Ecotourism Planning Design & Research Institule Co., Ltd

工程设计证书等级：
风景园林工程设计专项甲级、
建筑行业（建筑工程）乙级；
证书编号：A233010210
城乡规划编制资质证书等级：
[浙]自然资规划（乙级）
证书编号：2020107
地址：杭州市江干区环站东路97号
绿风生态科技产业园
电话：0571-86795801

建设单位	DEVELOPER
平阳县山门镇大屯村股份经济合作社	
项目名称	PROJECT
山门镇大屯村省级传统村落保护发展利用项目	
子项 景区村提升工程	
图纸名称	DRAWN TITLE.
休息长廊做法详图五	
审定 APPROVED	
项目总负责人 PROJECT CHIEF	
审核 VERIFY	
专业负责人 CHIFE DESIGN	
校对 CHECKED	
设计 DESIGN	
制图 DRAWN	
设计阶段 STAGE	施工图
版次 No.OF CHANGE:	第一版
日期 DRAWING DATE:	2022-02
工程号 PROJECT NO.	2022LF0012
图纸编号 SHEET NO.	LD-09
修改编号 REV.	

注册师章栏：

盖章栏：

电气
暖通

建筑
结构
给排水

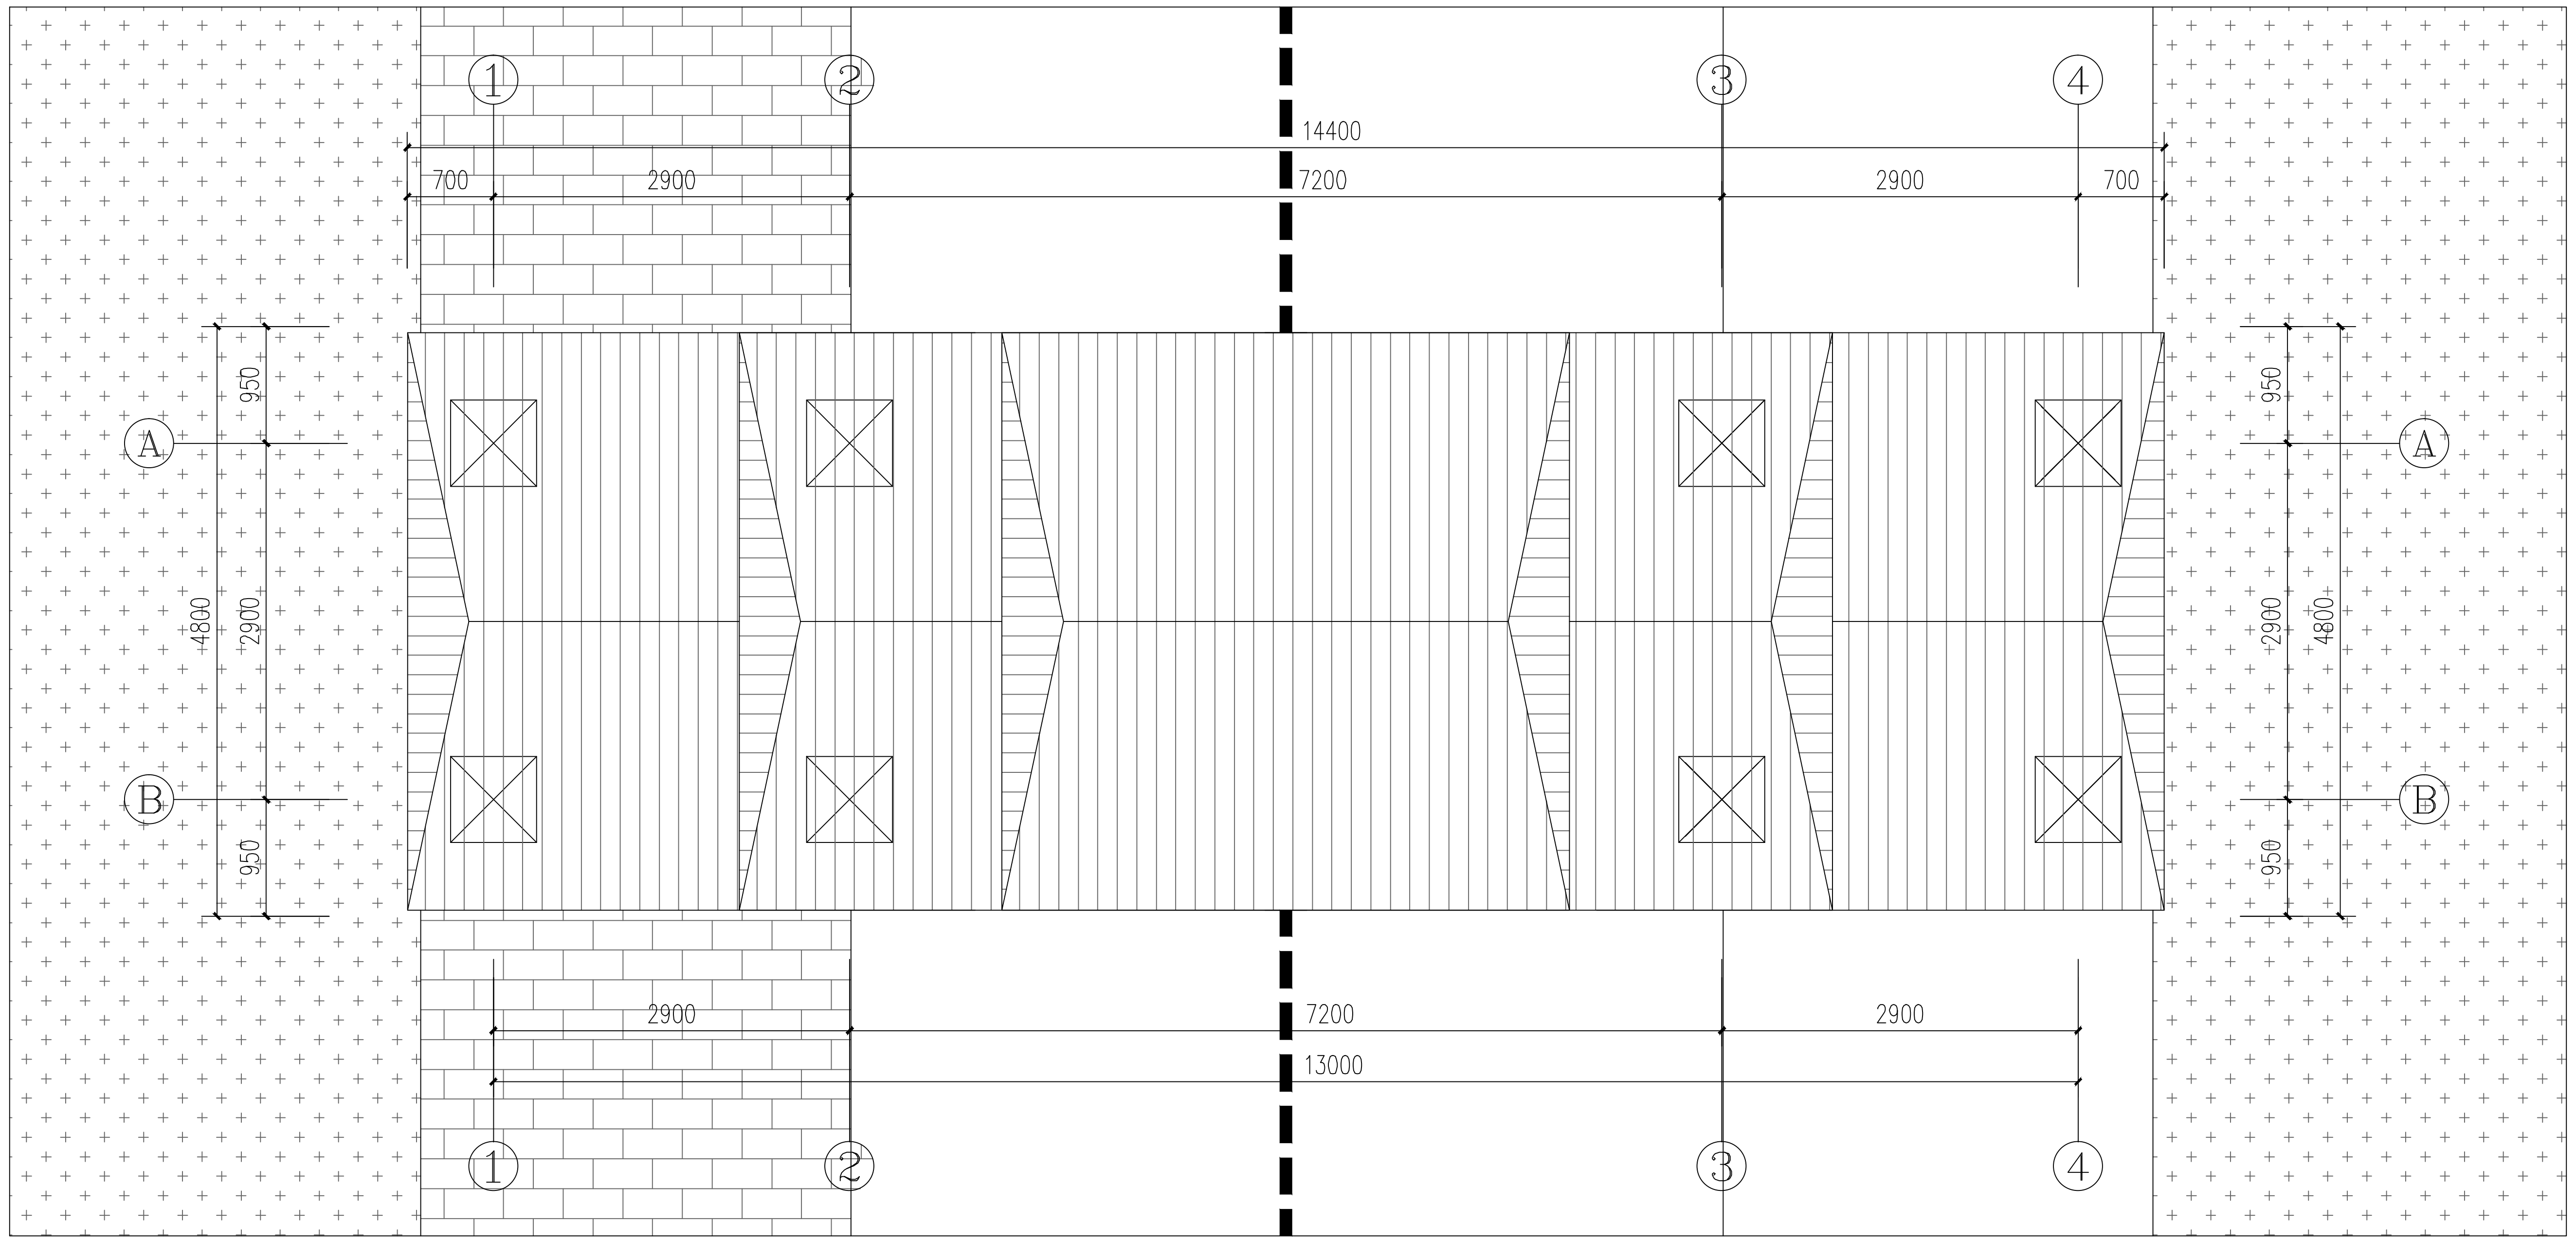

牌坊平面图 1:60

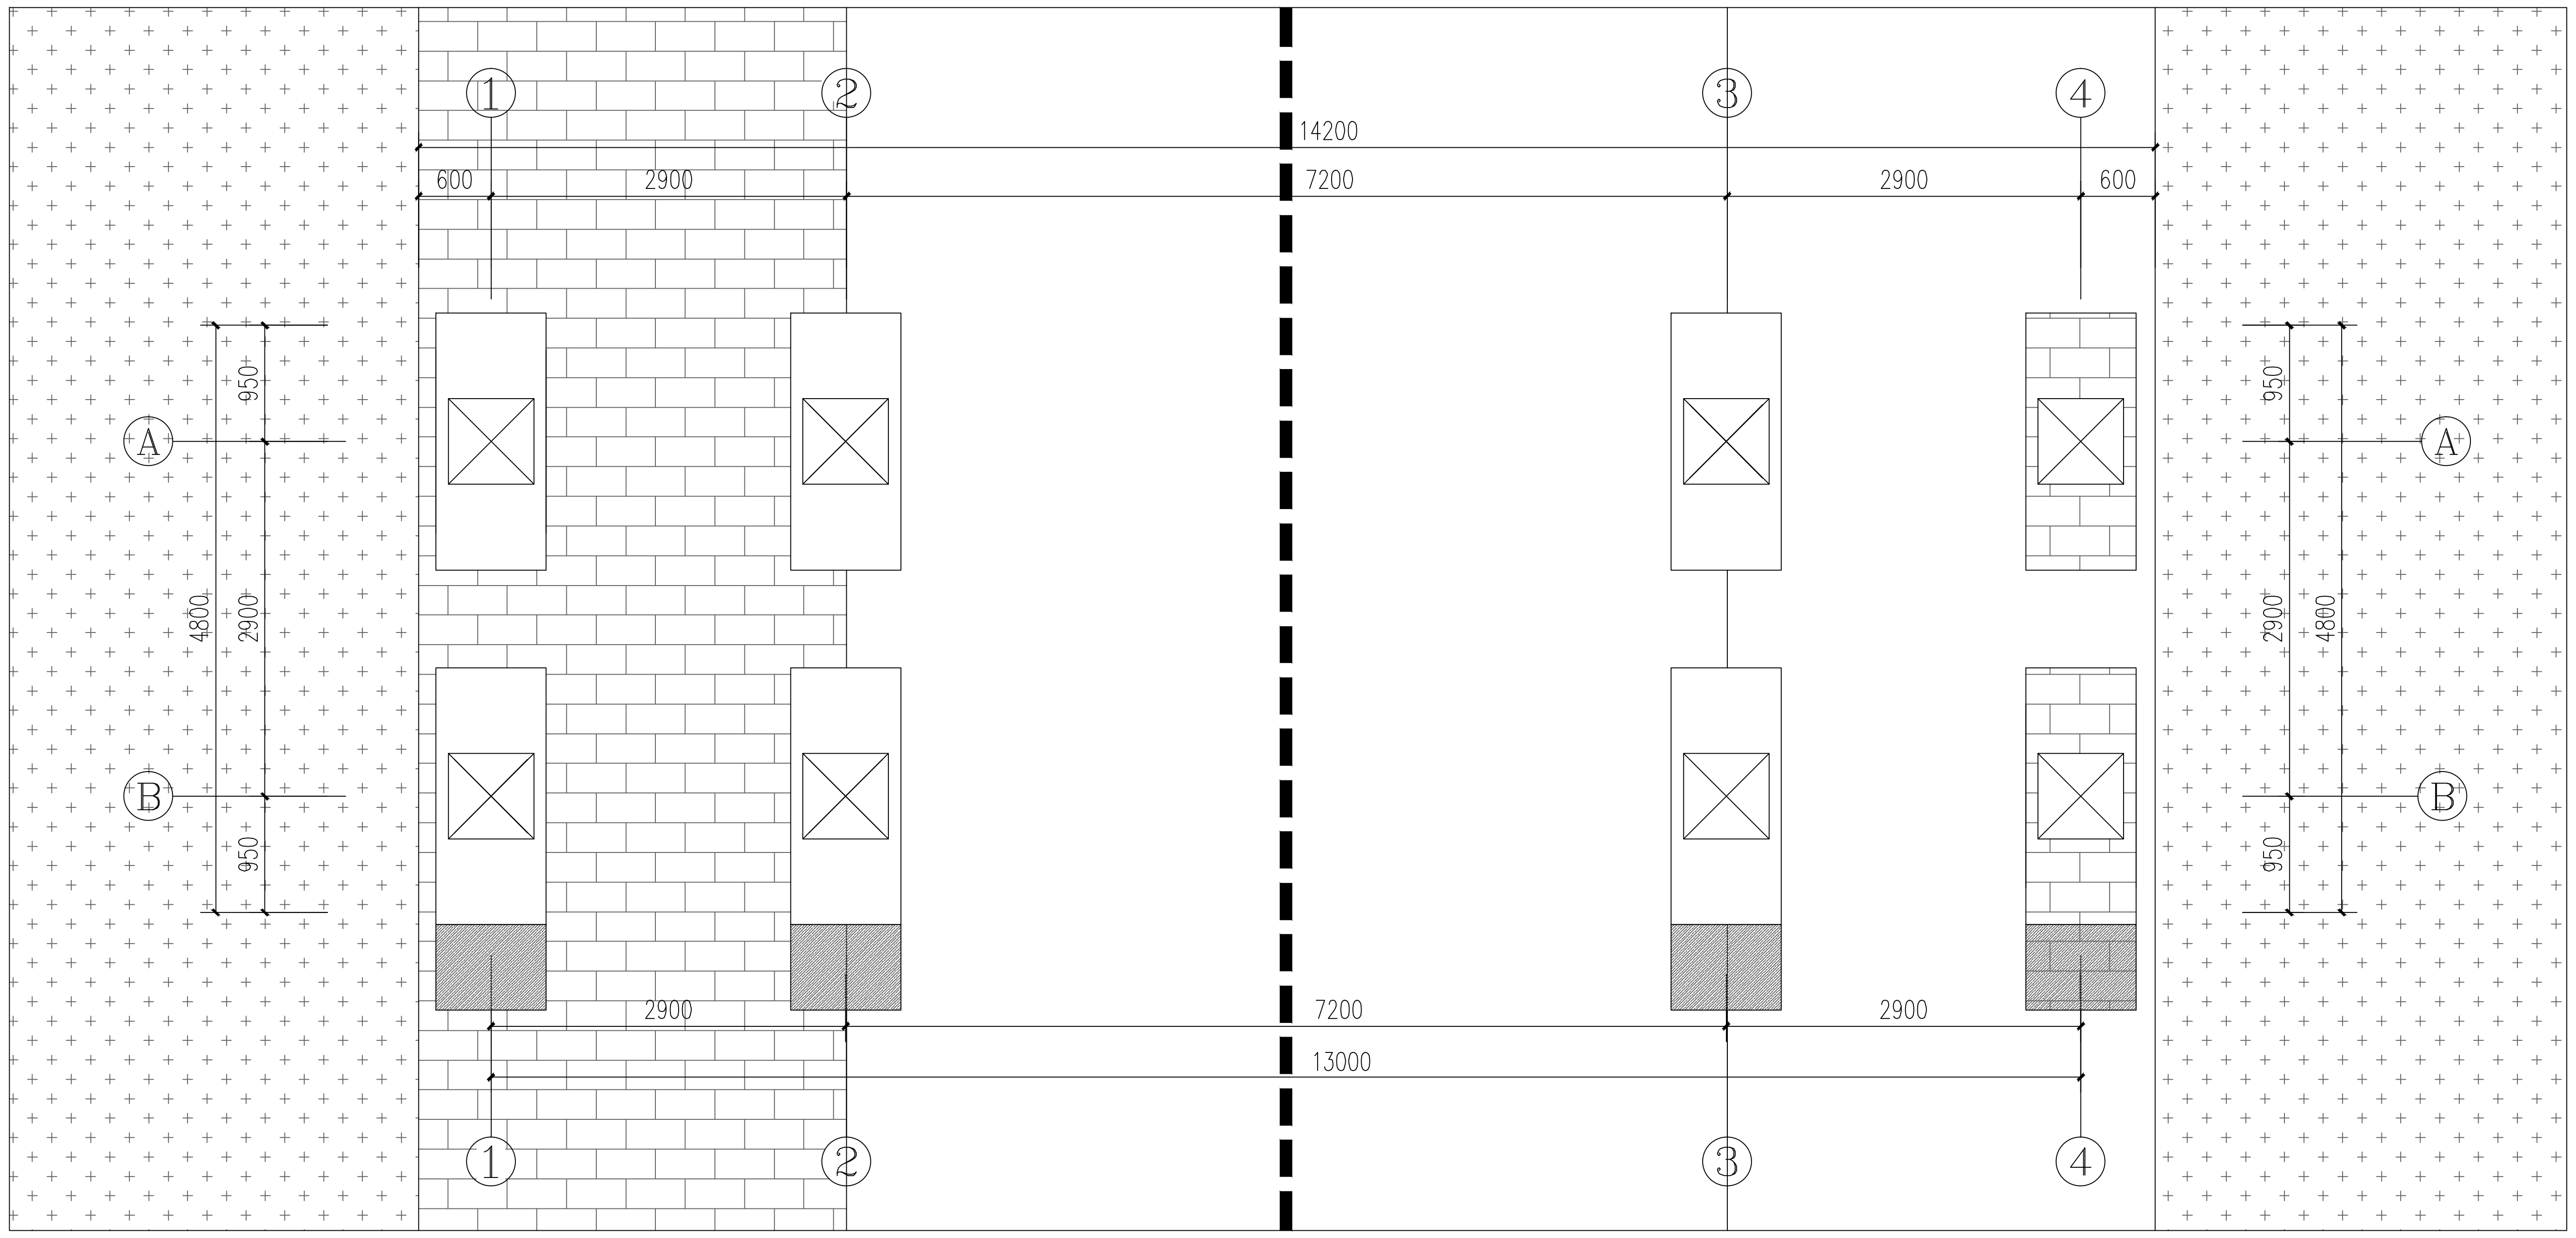

牌坊底平面图 1:50

杭州绿风生态旅游规划设计研究院有限公司
Hangzhou Lvfeng Ecotourism Planning Design & Research Institule Co., Ltd

工程设计证书等级：
风景园林工程设计专项甲级、
建筑行业（建筑工程）乙级；
证书编号：A233010210
城乡规划编制资质证书等级：
[浙]自然资规划（乙级）
证书编号：2020107
地址：杭州市江干区环站东路97号
绿风生态科技产业园
电话：0571-86795801

建设单位	DEVELOPER
平阳县山门镇大屯村股份经济合作社	
项目名称	PROJECT
山门镇大屯村省级传统村落保护发展利用项目	
子项 景区村提升工程	
图纸名称	DRAWN TITLE.
牌坊平面图	
审 定 APPROVED	
项目总负责人 PROJECT CHIEF	
审 核 VERIFY	
专业负责人 CHIFE DESIGN	
校 对 CHECKED	
设 计 DESIGN	
制 图 DRAWN	
设计阶段 STAGE	施工图
版 次 No. OF CHANGE:	第一版
日 期 DRAWING DATE:	2022-02
工程号 PROJECT NO.	2022LF0012
图纸编号 SHEET NO.	LD-10
修改编号 REV.	
注册师章栏:	

盖章栏:

电气
暖通

建筑
结构
给排水

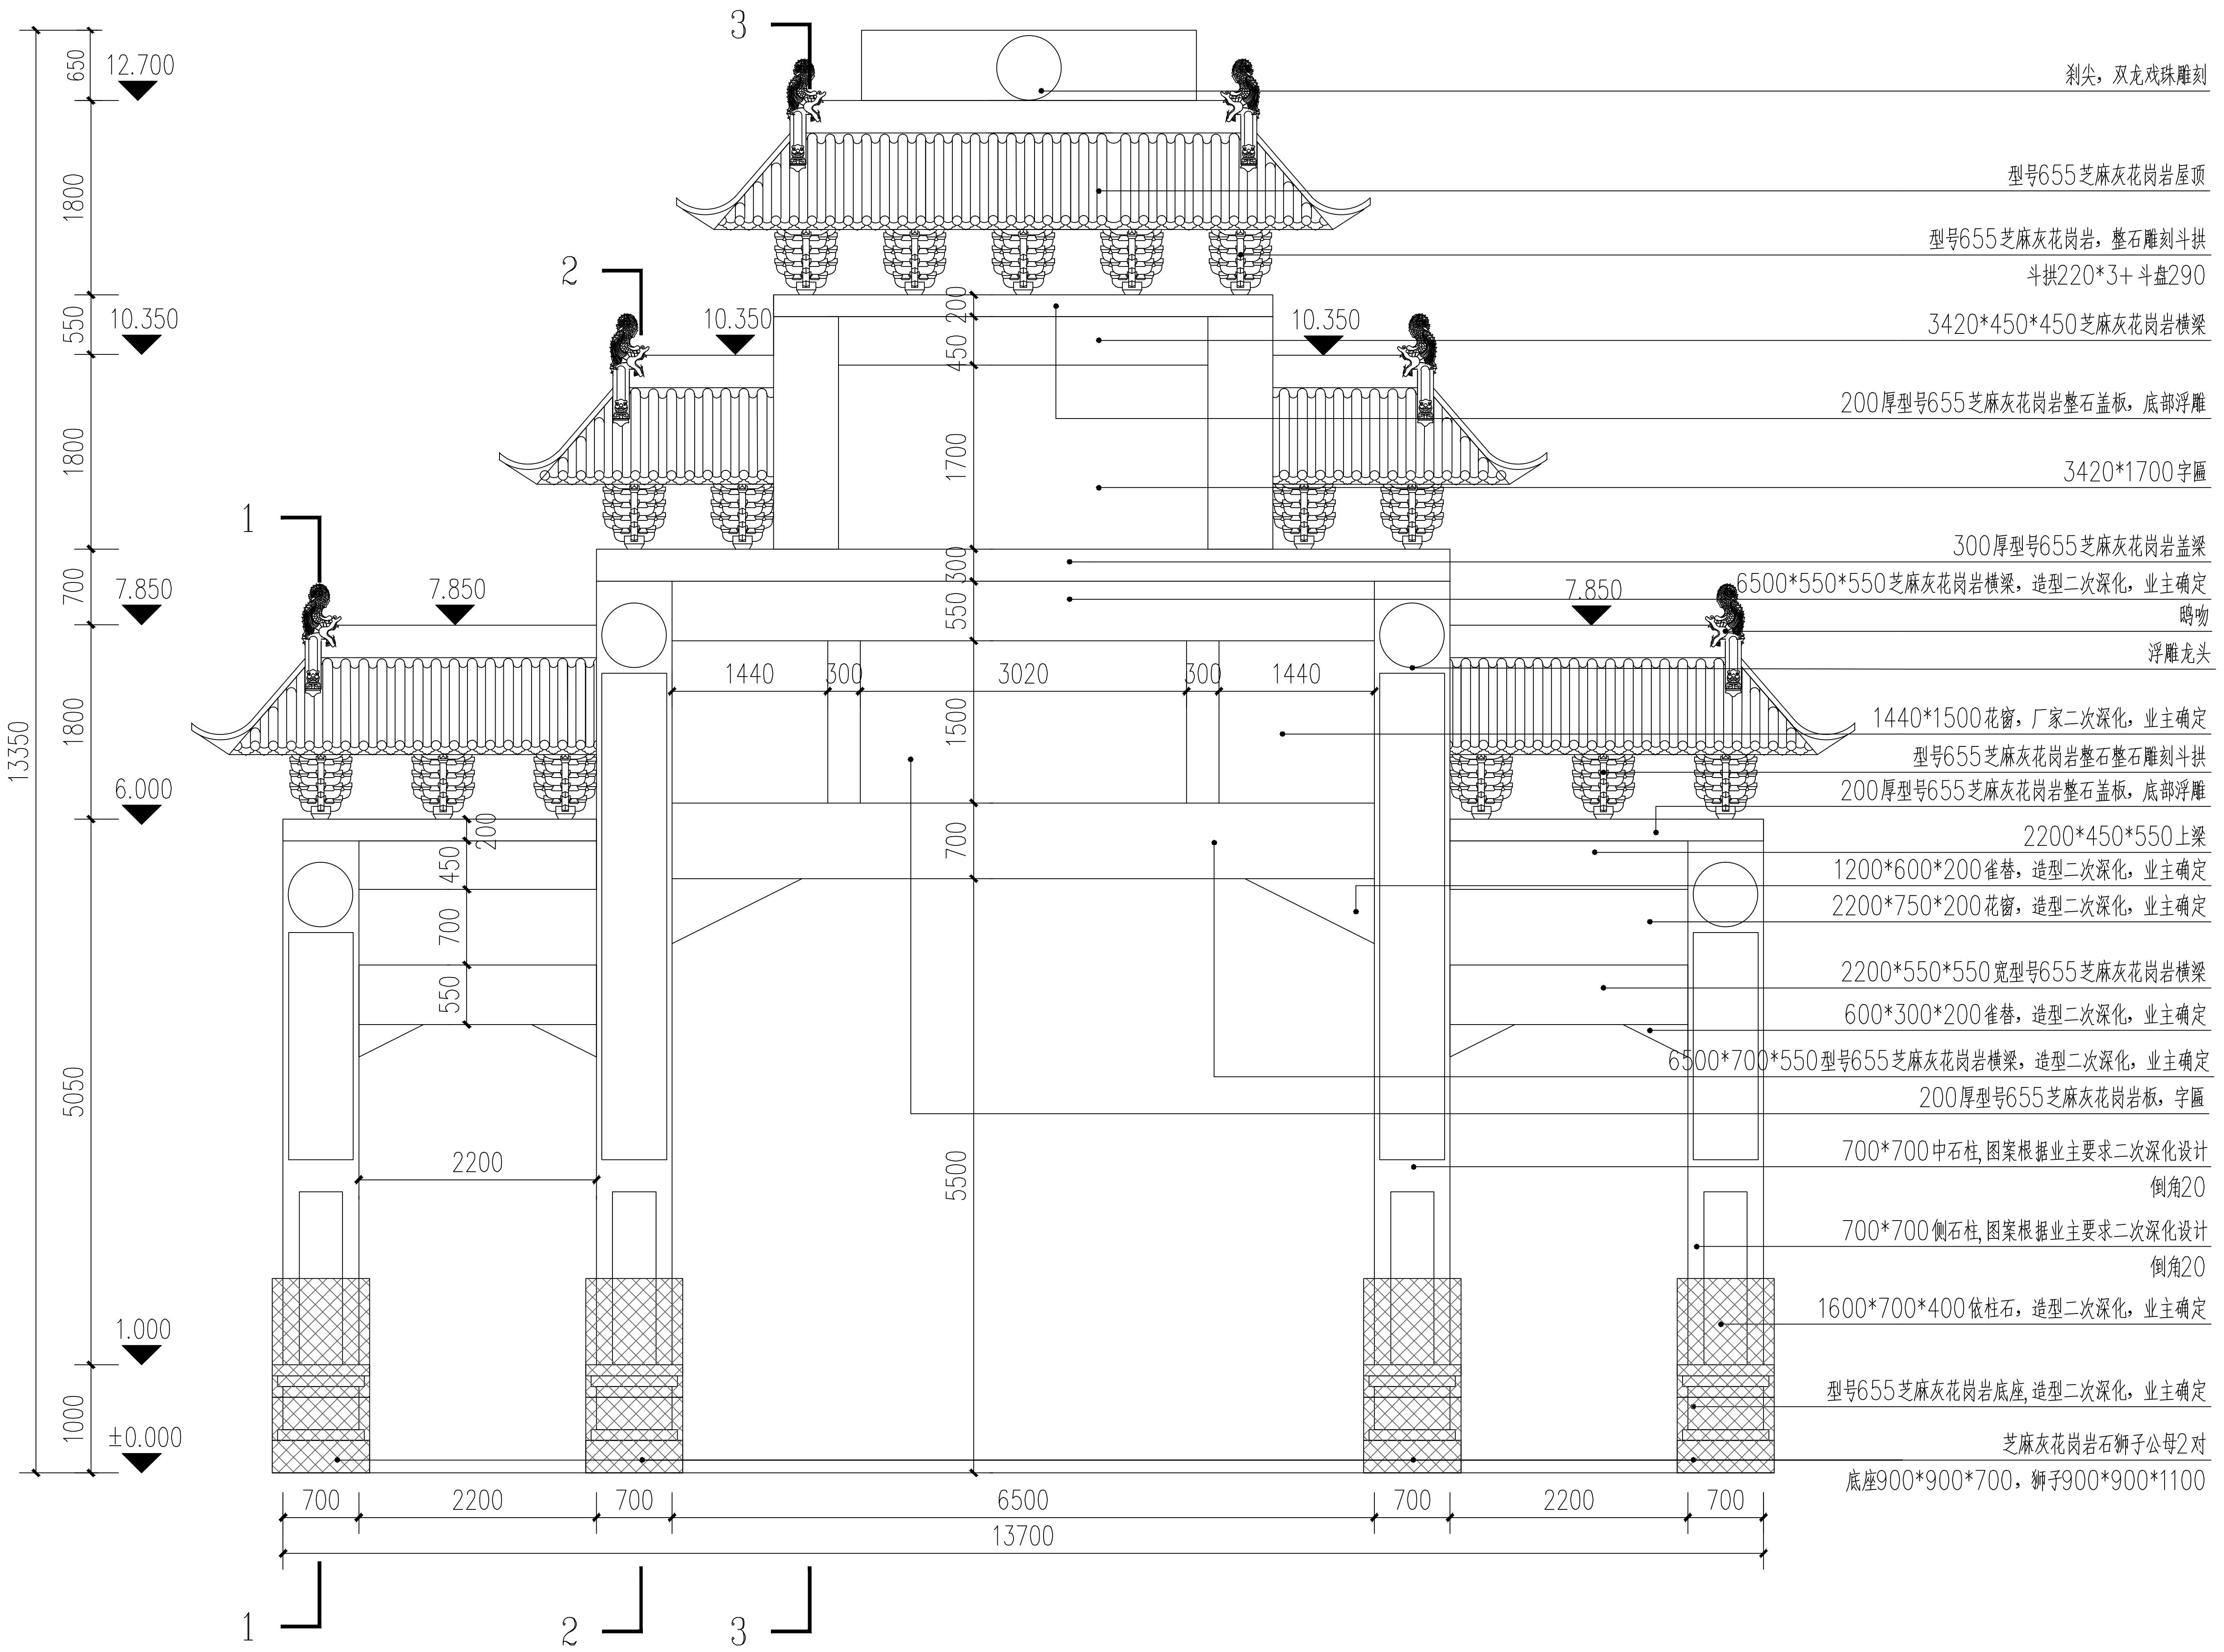
12.700
10.350
10.350
10.350
7.850
7.850
7.850
6.000
1.000
±0.000
650
1800
550
1800
700
1800
5050
1000
13350
200
450
1700
300
550
1500
700
5500
200
450
700
550
1440
300
3020
300
1440
2200
700
2200
700
6500
700
2200
700
13700
1
2
3
剎尖，双龙戏珠雕刻
型号655芝麻灰花岗岩屋顶
型号655芝麻灰花岗岩，整石雕刻斗拱
斗拱220*3+斗盘290
3420*450*450芝麻灰花岗岩横梁
200厚型号655芝麻灰花岗岩整石盖板，底部浮雕
3420*1700字匾
300厚型号655芝麻灰花岗岩盖梁
6500*550*550芝麻灰花岗岩横梁，造型二次深化，业主确定
鸱吻
浮雕龙头
1440*1500花窗，厂家二次深化，业主确定
型号655芝麻灰花岗岩整石整石雕刻斗拱
200厚型号655芝麻灰花岗岩整石盖板，底部浮雕
2200*450*550上梁
1200*600*200雀替，造型二次深化，业主确定
2200*750*200花窗，造型二次深化，业主确定
2200*550*550宽型号655芝麻灰花岗岩横梁
600*300*200雀替，造型二次深化，业主确定
6500*700*550型号655芝麻灰花岗岩横梁，造型二次深化，业主确定
200厚型号655芝麻灰花岗岩板，字匾
700*700中石柱,图案根据业主要求二次深化设计
倒角20
700*700侧石柱,图案根据业主要求二次深化设计
倒角20
1600*700*400依柱石，造型二次深化，业主确定
型号655芝麻灰花岗岩底座,造型二次深化，业主确定
芝麻灰花岗岩石狮子公母2对
底座900*900*700，狮子900*900*1100

牌坊立面图 1:60

1.本牌坊所用石材全部采用芝麻灰花岗岩，型号芝麻灰655，施工前提供石材样品供业主及设计方确认。
2.本牌坊施工工艺全部采用手雕，二次深化部分不再另计费用，由投标单位报价时综合考虑，二次深化图案内容由业主及设计方确认后方可实施。
3.牌坊正面增加两对石狮子（2公2母）。
4.斗拱采用整体石材雕刻，由1层斗盘（0.29m高）和3层拱（0.22高）构成。
5.立柱对联浮雕设计，对联顶部增加浮雕龙头，内容由业主确定
6.剎尖增加双龙戏珠浮雕。

杭州绿风生态旅游规划
设计研究院有限公司
Hangzhou Lvfeng Ecotourism Planning
Design & Research Institute Co., Ltd
工程设计证书等级：
风景园林工程设计专项甲级、
建筑行业（建筑工程）乙级；
证书编号：A233010210
城乡规划编制资质证书等级：
[浙]自然资规划（乙级）
证书编号：2020107
地址：杭州市江干区环站东路97号
绿风生态科技产业园
电话：0571-86795801

建设单位	DEVELOPER
平阳县山门镇大屯村股份经济合作社	
项目名称	PROJECT
山门镇大屯村省级传统村落保护发展利用项目	
子项 景区村提升工程	
图纸名称	DRAWN TITLE.
牌坊做法图一	
审 定 APPROVED	
项目总负责人 PROJECT CHIEF	
审 核 VERIFY	
专业负责人 CHIFE DESIGN	
校 对 CHECKED	
设 计 DESIGN	
制 图 DRAWN	
设计阶段 STAGE	施工图
版 次 No.OF CHANGE:	第一版
日 期 DRAWING DATE:	2022-02
工程号 PROJECT NO.	2022LF0012
图纸编号 SHEET NO.	LD-11
修改编号 REV.	

注册师章栏：

盖章栏：

电	气
暖	通
建	筑
结	构
给	排水

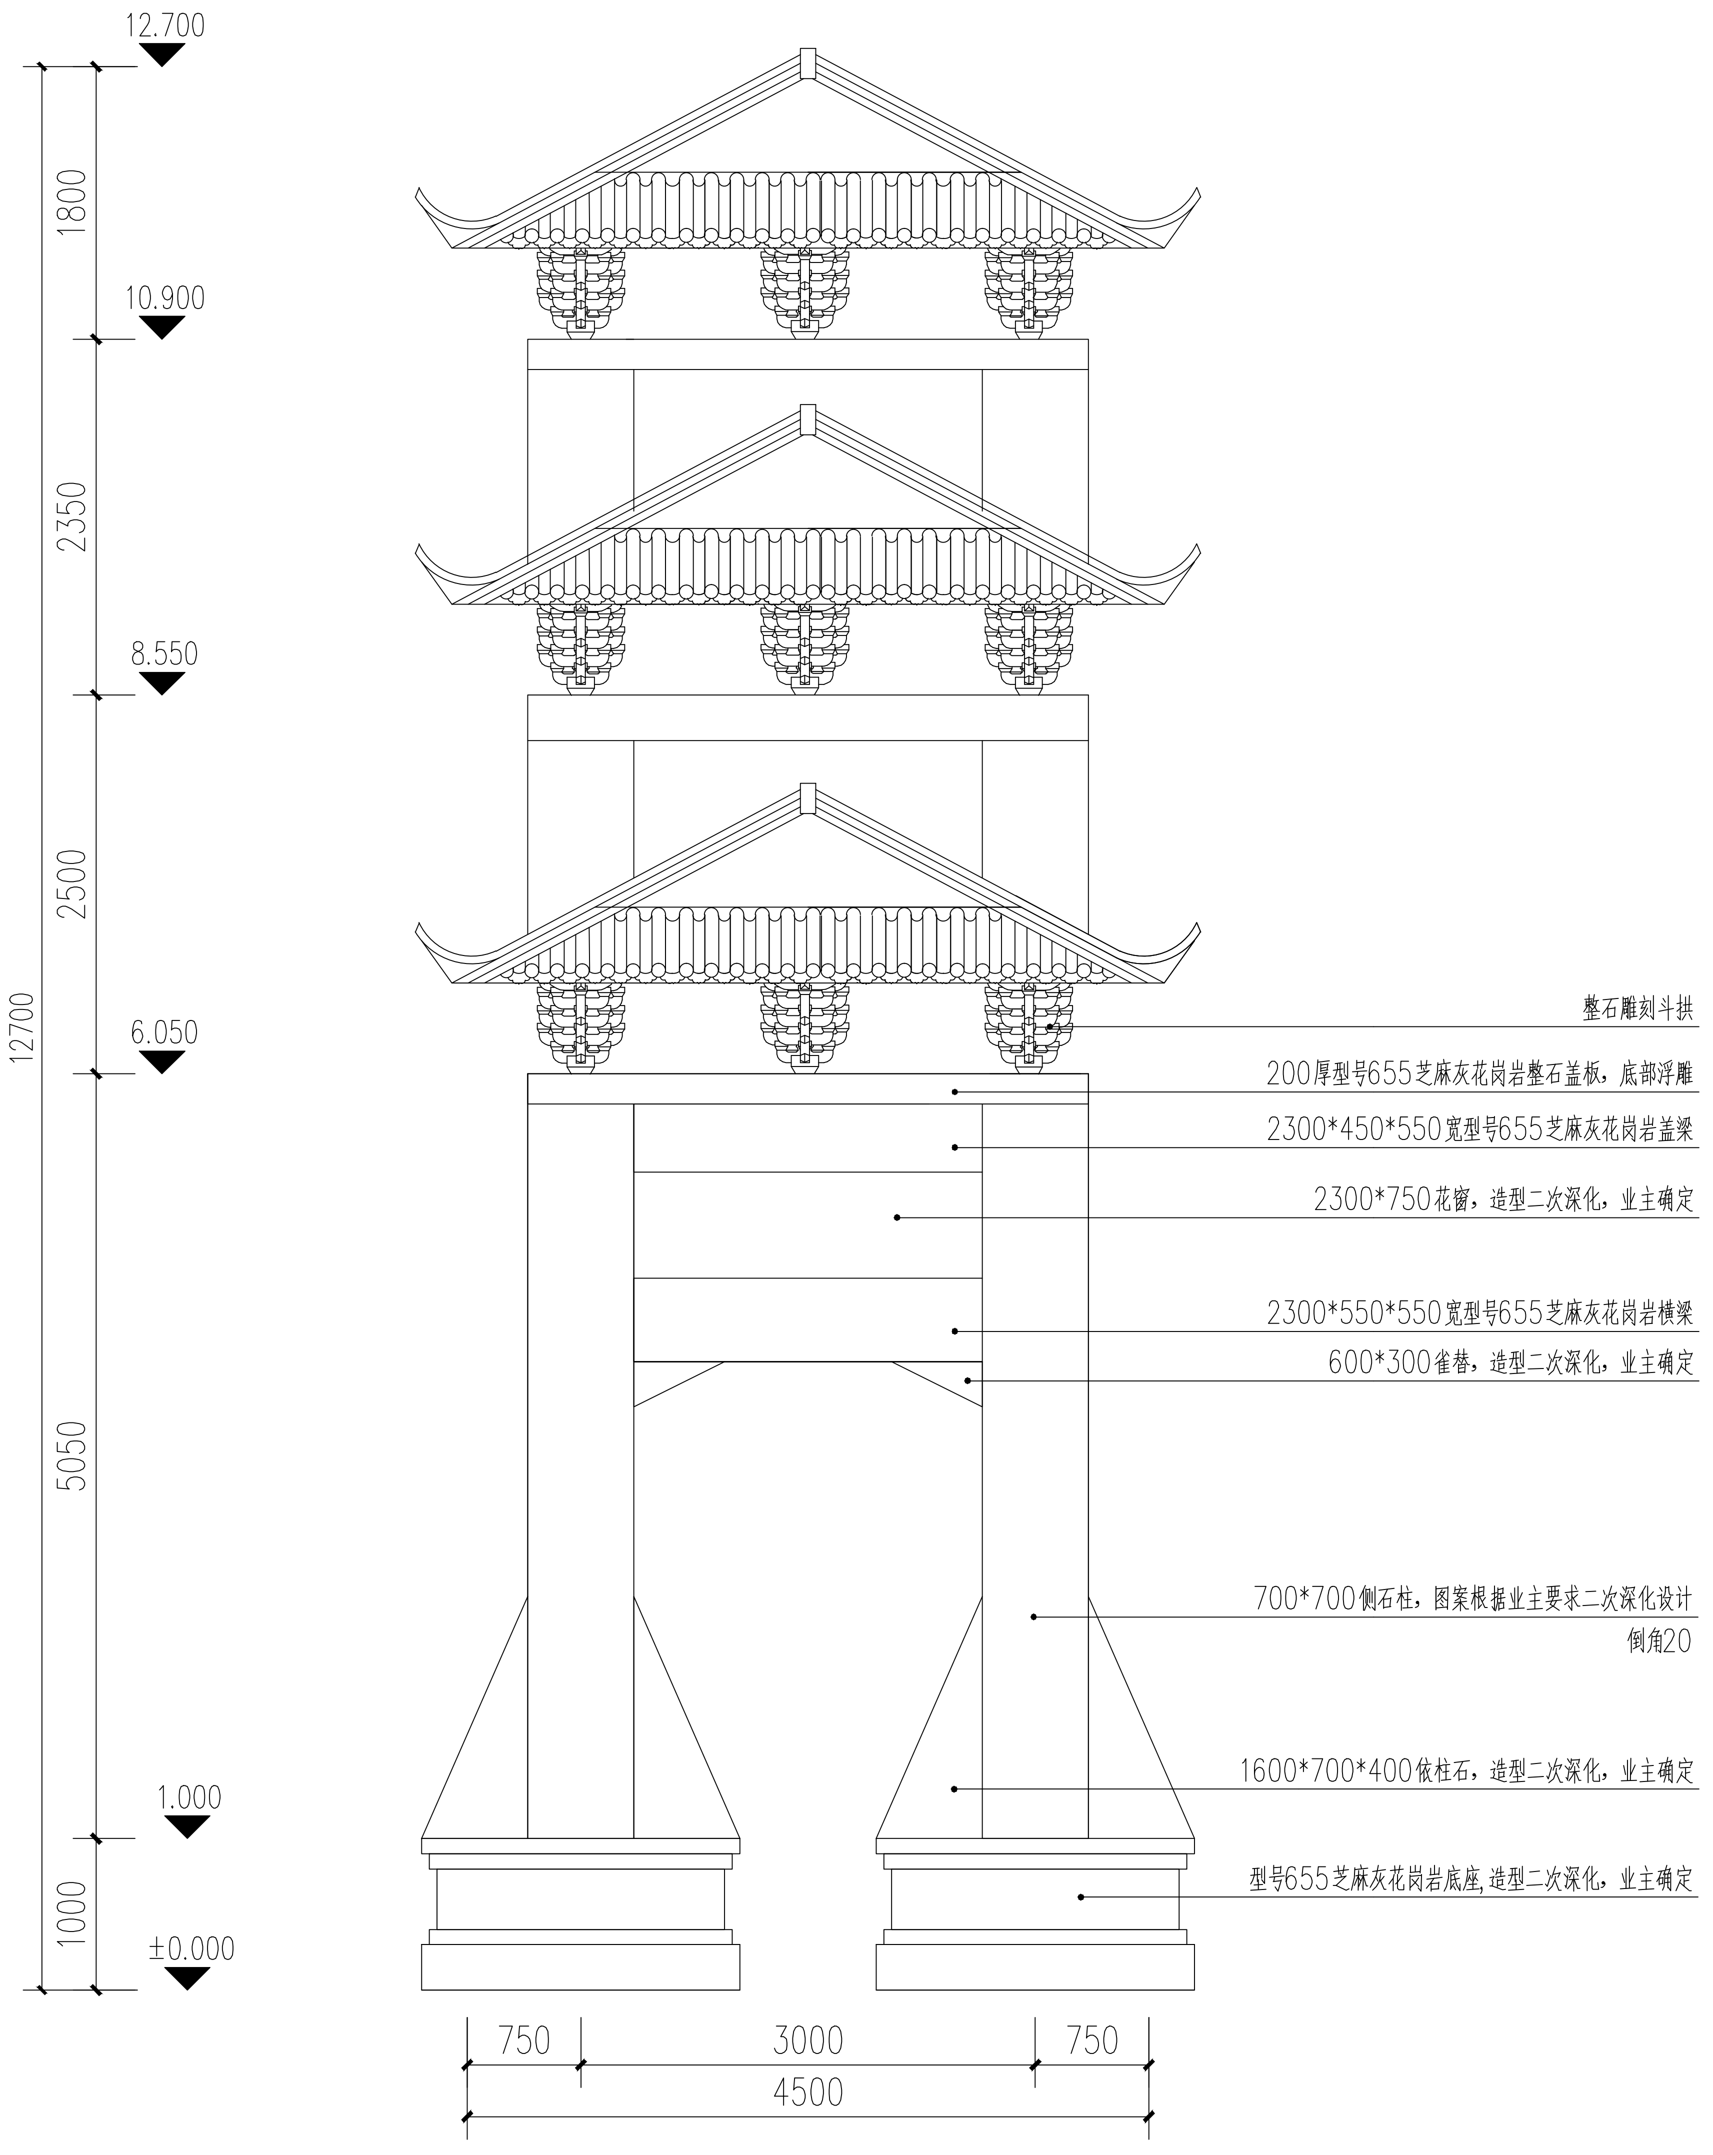
12.700
10.900
8.550
6.050
1.000
±0.000
1800
2350
2500
5050
1000
12700
整石雕刻斗拱
200厚型号655芝麻灰花岗岩整石盖板，底部浮雕
2300*450*550宽型号655芝麻灰花岗岩盖梁
2300*750花窗，造型二次深化，业主确定
2300*550*550宽型号655芝麻灰花岗岩横梁
600*300雀替，造型二次深化，业主确定
700*700侧石柱，图案根据业主要求二次深化设计
倒角20
1600*700*400依柱石，造型二次深化，业主确定
型号655芝麻灰花岗岩底座，造型二次深化，业主确定
750
3000
750
4500

牌坊侧立面图 1:50

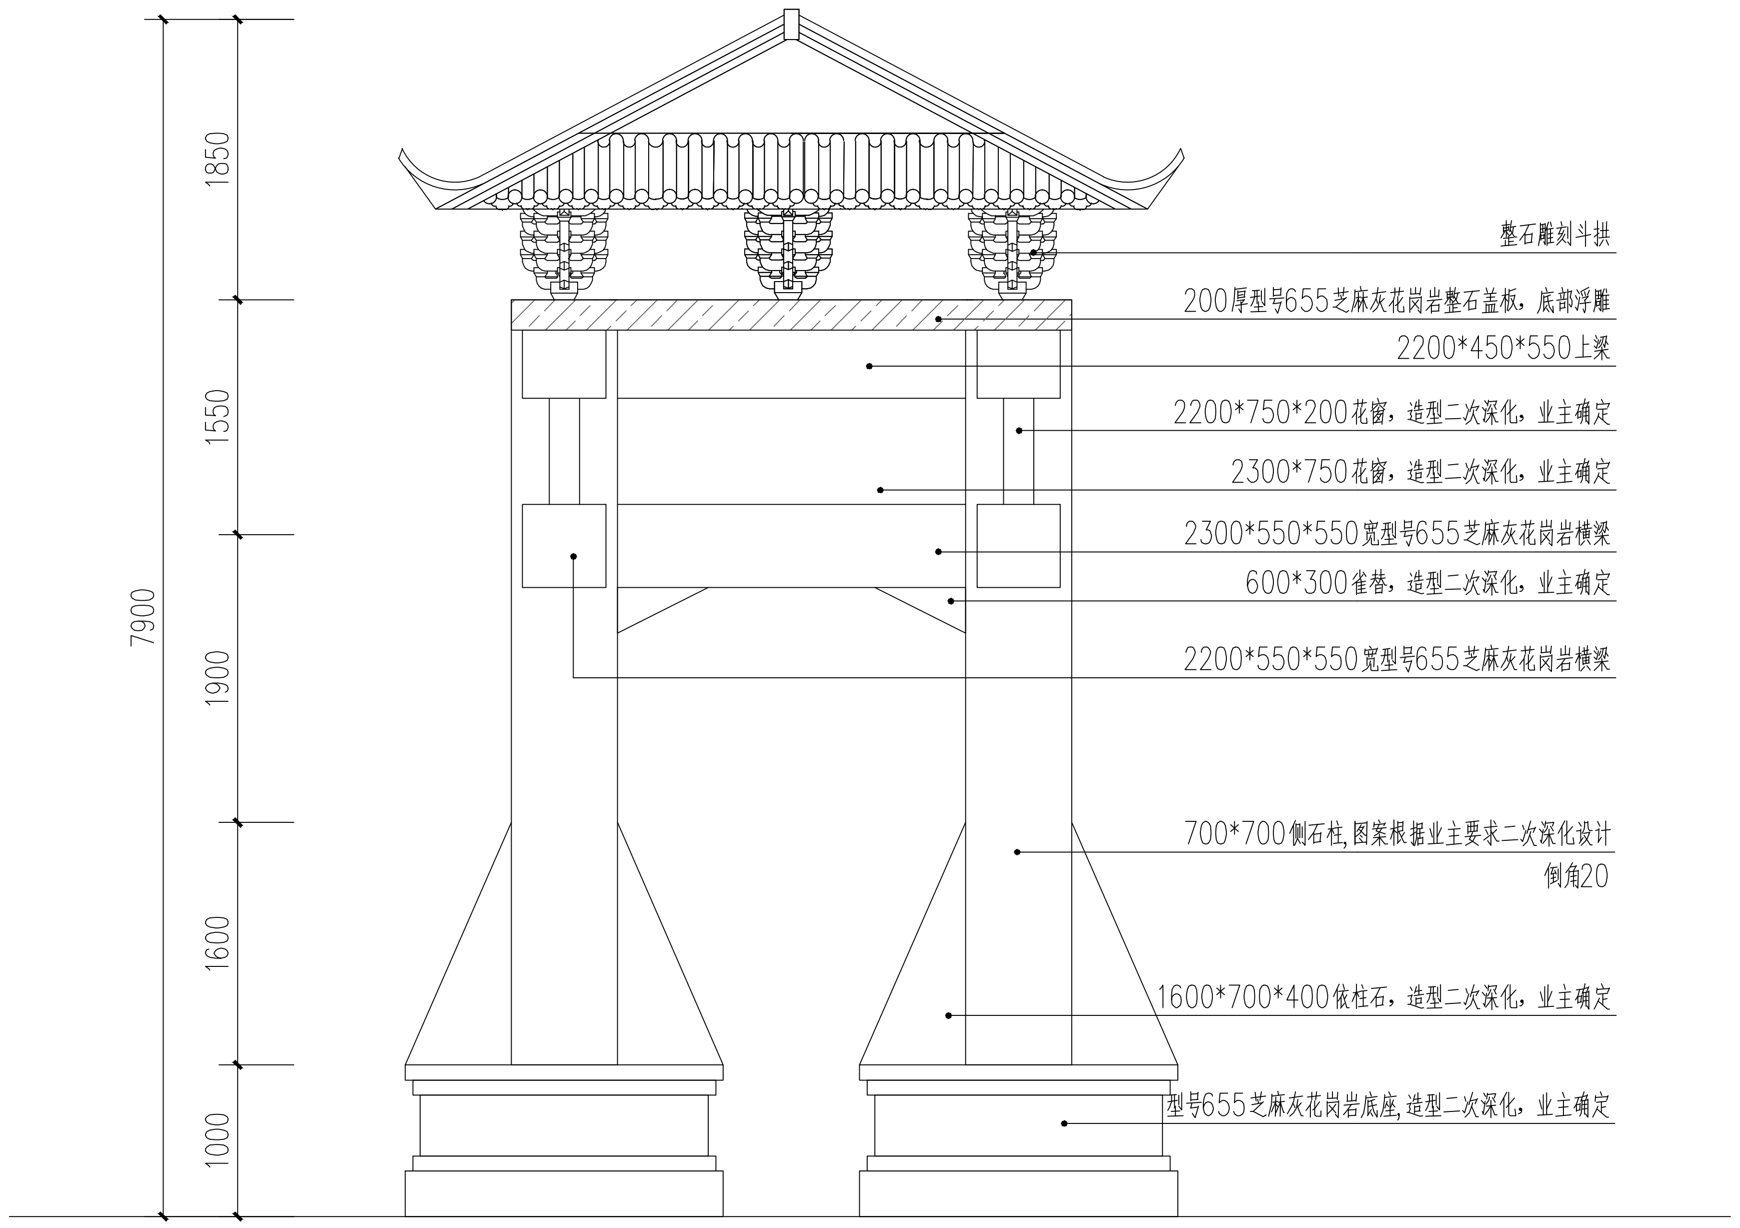
1850
1550
1900
1600
1000
7900
整石雕刻斗拱
200厚型号655芝麻灰花岗岩整石盖板，底部浮雕
2200*450*550上梁
2200*750*200花窗，造型二次深化，业主确定
2300*750花窗，造型二次深化，业主确定
2300*550*550宽型号655芝麻灰花岗岩横梁
600*300雀替，造型二次深化，业主确定
2200*550*550宽型号655芝麻灰花岗岩横梁
700*700侧石柱,图案根据业主要求二次深化设计
倒角20
1600*700*400依柱石，造型二次深化，业主确定
型号655芝麻灰花岗岩底座,造型二次深化，业主确定

1-1剖面图 1:50

杭州绿风生态旅游规划
设计研究院有限公司
Hangzhou Lvfeng Ecotourism Planning
Design & Research Institule Co., Ltd
工程设计证书等级：
风景园林工程设计专项甲级、
建筑行业（建筑工程）乙级；
证书编号：A233010210
城乡规划编制资质证书等级：
[浙]自然资规划（乙级）
证书编号：2020107
地址：杭州市江干区环站东路97号
绿风生态科技产业园
电话：0571-86795801

建设单位	DEVELOPER
平阳县山门镇大屯村股份经济合作社	
项目名称	PROJECT
山门镇大屯村省级传统村落保护发展利用项目	
子项 景区村提升工程	
图纸名称	DRAWN TITLE.
牌坊做法图二	
审 定 APPROVED	
项目总负责人 PROJECT CHIEF	
审 核 VERIFY	
专业负责人 CHIFE DESIGN	
校 对 CHECKED	
设 计 DESIGN	
制 图 DRAWN	
设计阶段 STAGE	施工图
版 次 No.OF CHANGE:	第一版
日 期 DRAWING DATE:	2022-02
工程号 PROJECT NO.	2022LF0012
图纸编号 SHEET NO.	LD-12
修改编号 REV.	

注册师章栏：

盖章栏：

电气
暖通

建筑
结构
给排水

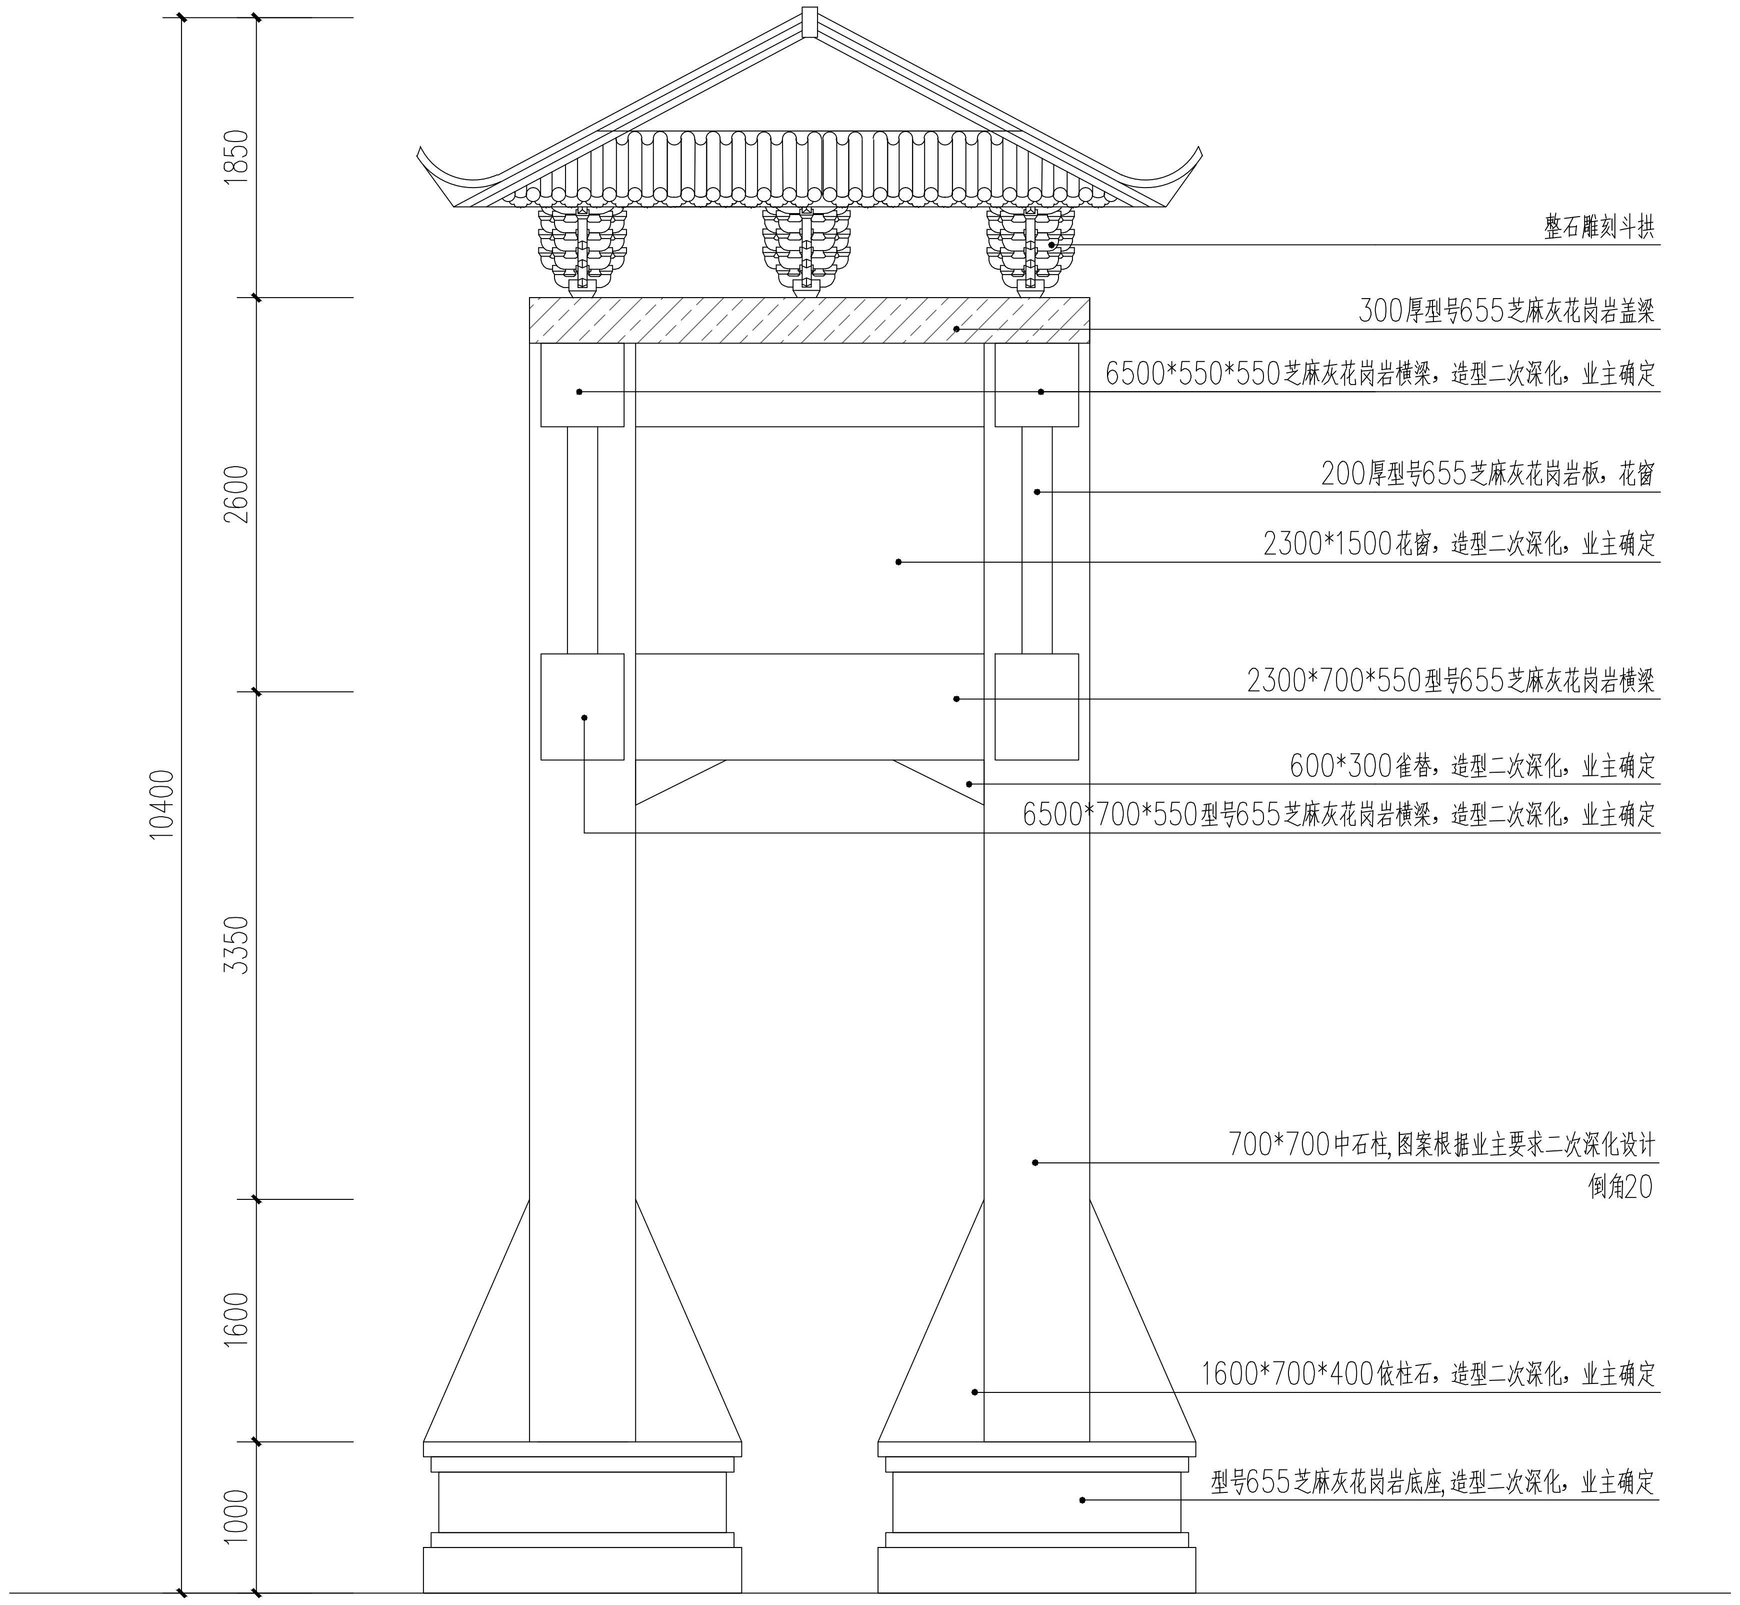
1850
2600
3350
1600
1000
10400
整石雕刻斗拱
300厚型号655芝麻灰花岗岩盖梁
6500*550*550芝麻灰花岗岩横梁，造型二次深化，业主确定
200厚型号655芝麻灰花岗岩板，花窗
2300*1500花窗，造型二次深化，业主确定
2300*700*550型号655芝麻灰花岗岩横梁
600*300雀替，造型二次深化，业主确定
6500*700*550型号655芝麻灰花岗岩横梁，造型二次深化，业主确定
700*700中石柱,图案根据业主要求二次深化设计
倒角20
1600*700*400依柱石，造型二次深化，业主确定
型号655芝麻灰花岗岩底座,造型二次深化，业主确定

2-2剖面图 1:50

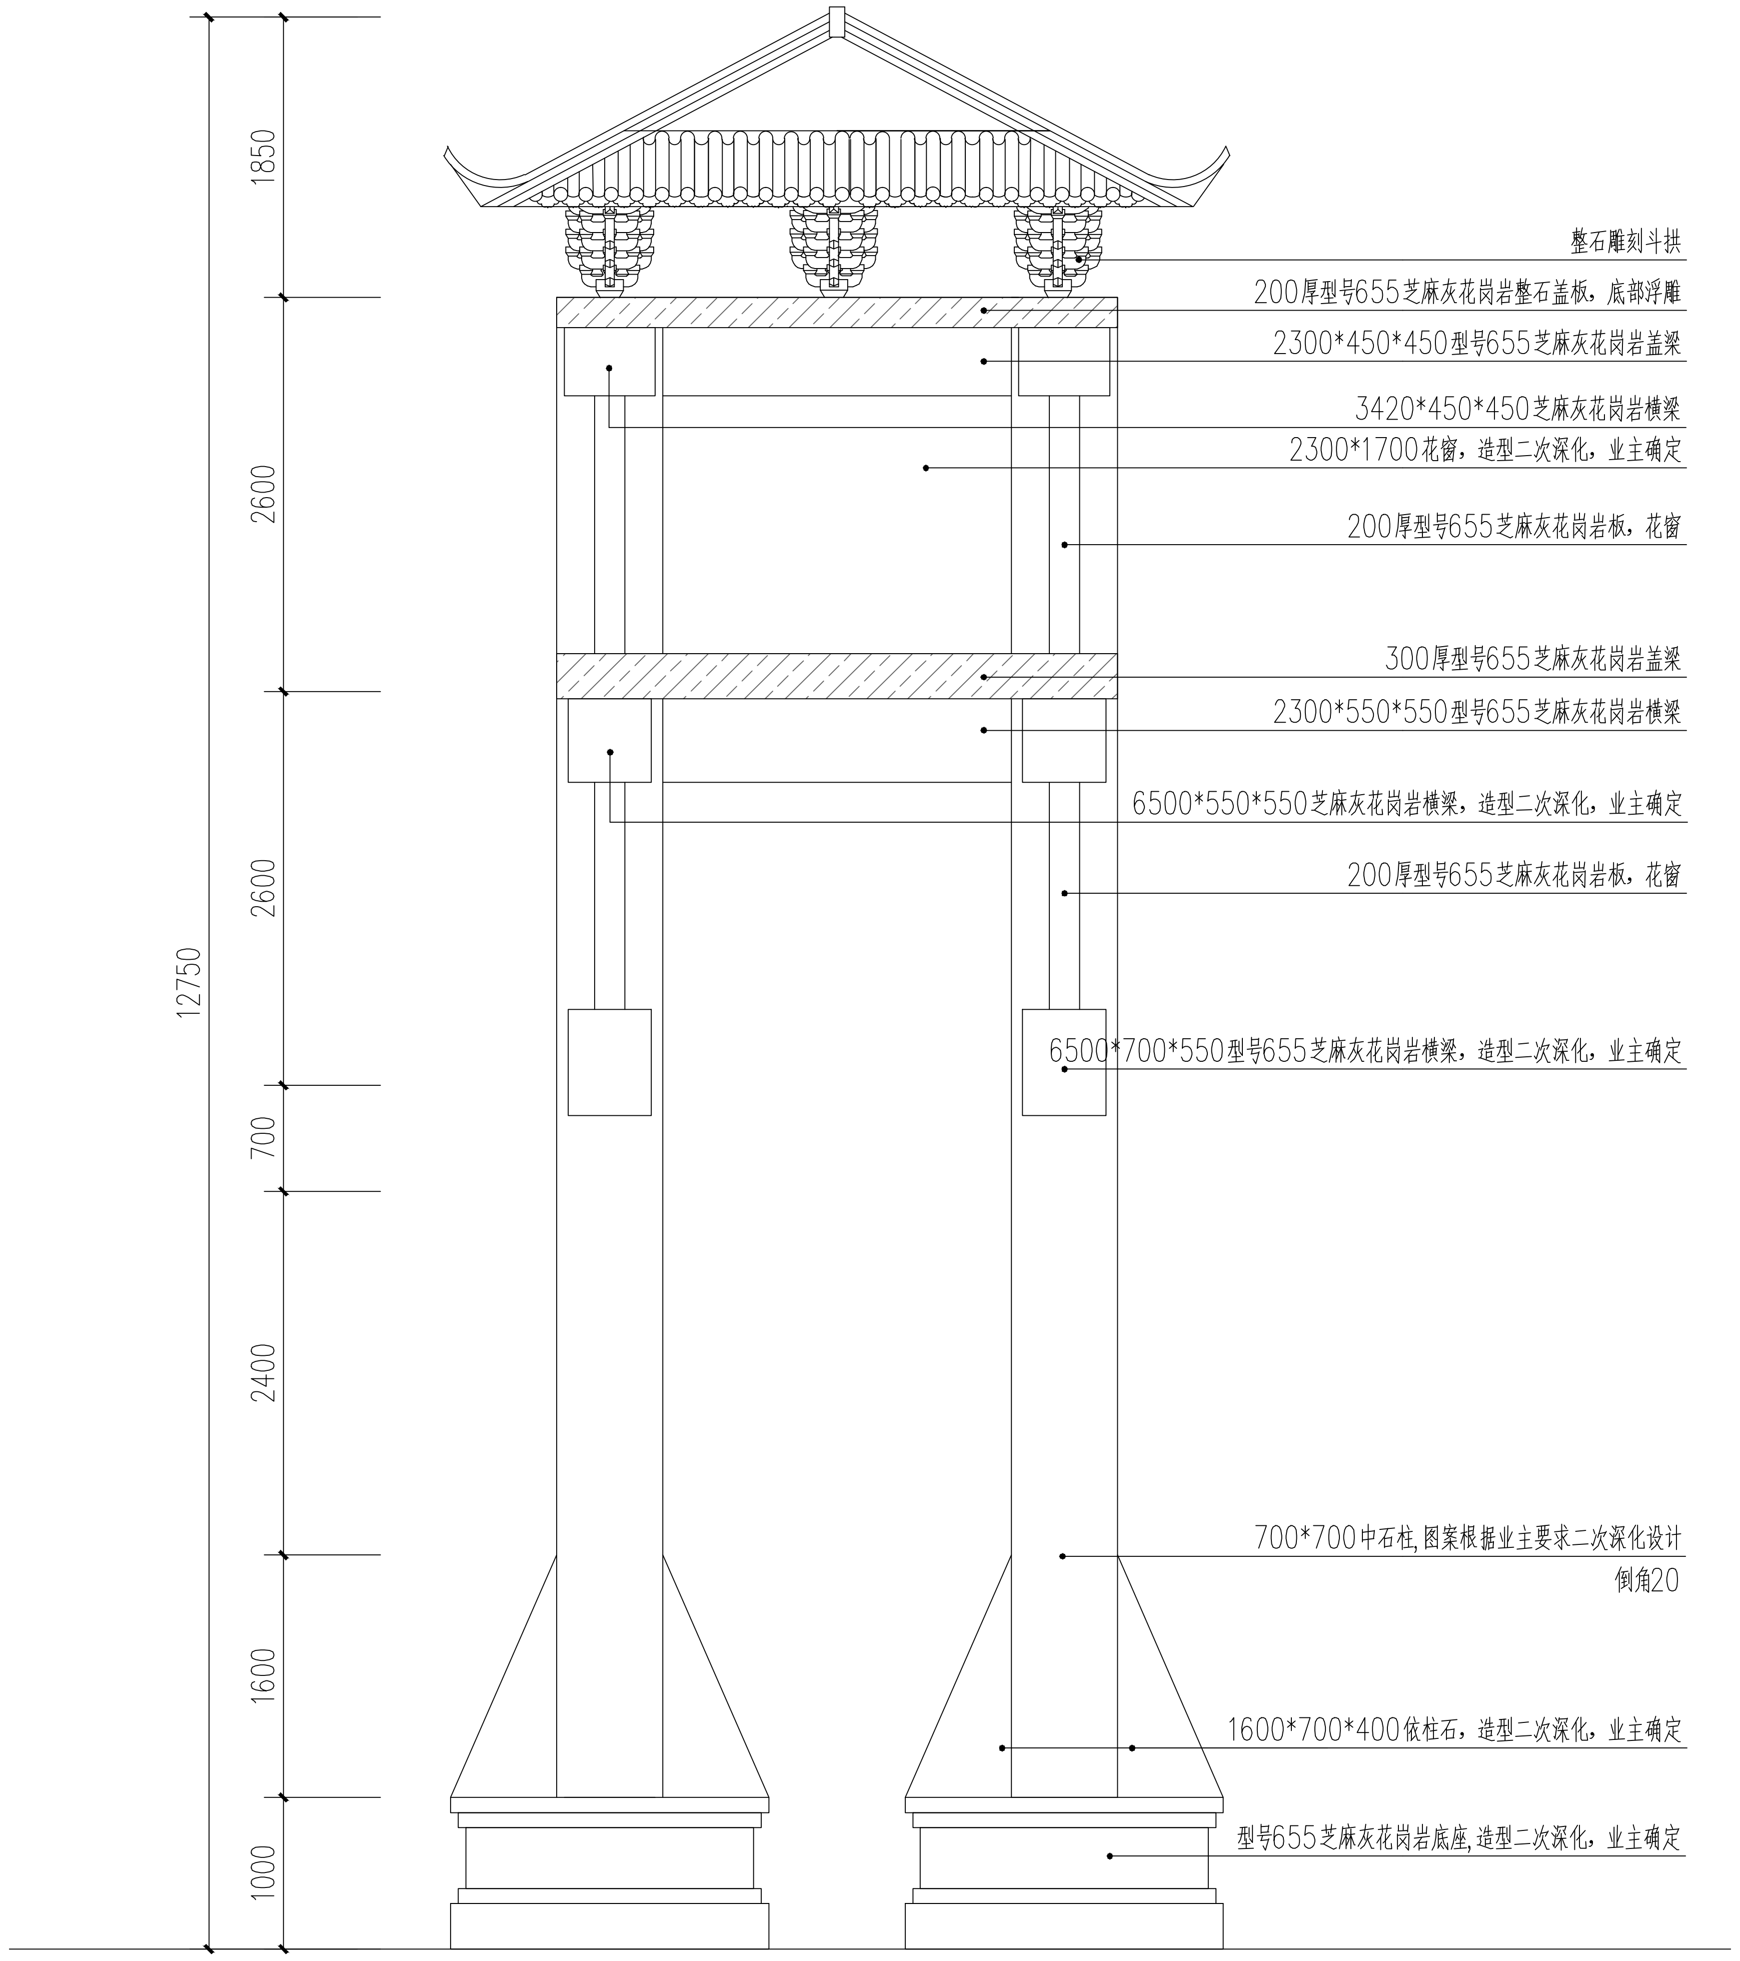
1850
2600
2600
700
2400
1600
1000
12750
整石雕刻斗拱
200厚型号655芝麻灰花岗岩整石盖板，底部浮雕
2300*450*450型号655芝麻灰花岗岩盖梁
3420*450*450芝麻灰花岗岩横梁
2300*1700花窗，造型二次深化，业主确定
200厚型号655芝麻灰花岗岩板，花窗
300厚型号655芝麻灰花岗岩盖梁
2300*550*550型号655芝麻灰花岗岩横梁
6500*550*550芝麻灰花岗岩横梁，造型二次深化，业主确定
200厚型号655芝麻灰花岗岩板，花窗
6500*700*550型号655芝麻灰花岗岩横梁，造型二次深化，业主确定
700*700中石柱,图案根据业主要求二次深化设计
倒角20
1600*700*400依柱石，造型二次深化，业主确定
型号655芝麻灰花岗岩底座,造型二次深化，业主确定

3-3剖面图 1:50

**杭州绿风生态旅游规划
设计研究院有限公司**
Hangzhou Lvfeng Ecotourism Planning
Design & Research Institute Co., Ltd

工程设计证书等级：
风景园林工程设计专项甲级、
建筑行业（建筑工程）乙级；
证书编号：A233010210
城乡规划编制资质证书等级：
[浙]自然资规划（乙级）
证书编号：2020107
地址：杭州市江干区环站东路97号
绿风生态科技产业园
电话：0571-86795801

建设单位	DEVELOPER
平阳县山门镇大屯村股份经济合作社	
项目名称	PROJECT
山门镇大屯村省级传统村落保护发展利用项目	
子项	景区村提升工程
图纸名称	DRAWN TITLE.
牌坊做法图三	
审 定 APPROVED	
项目总负责人 PROJECT CHIEF	
审 核 VERIFY	
专业负责人 CHIFE DESIGN	
校 对 CHECKED	
设 计 DESIGN	
制 图 DRAWN	
设计阶段 STAGE	施工图
版 次 No.OF CHANGE:	第一版
日 期 DRAWING DATE:	2022-02
工程号 PROJECT NO.	2022LF0012
图纸编号 SHEET NO.	LD-13
修改编号 REV.	
注册师章栏:	

盖章栏:

电气
暖通

建筑
结构
给排水

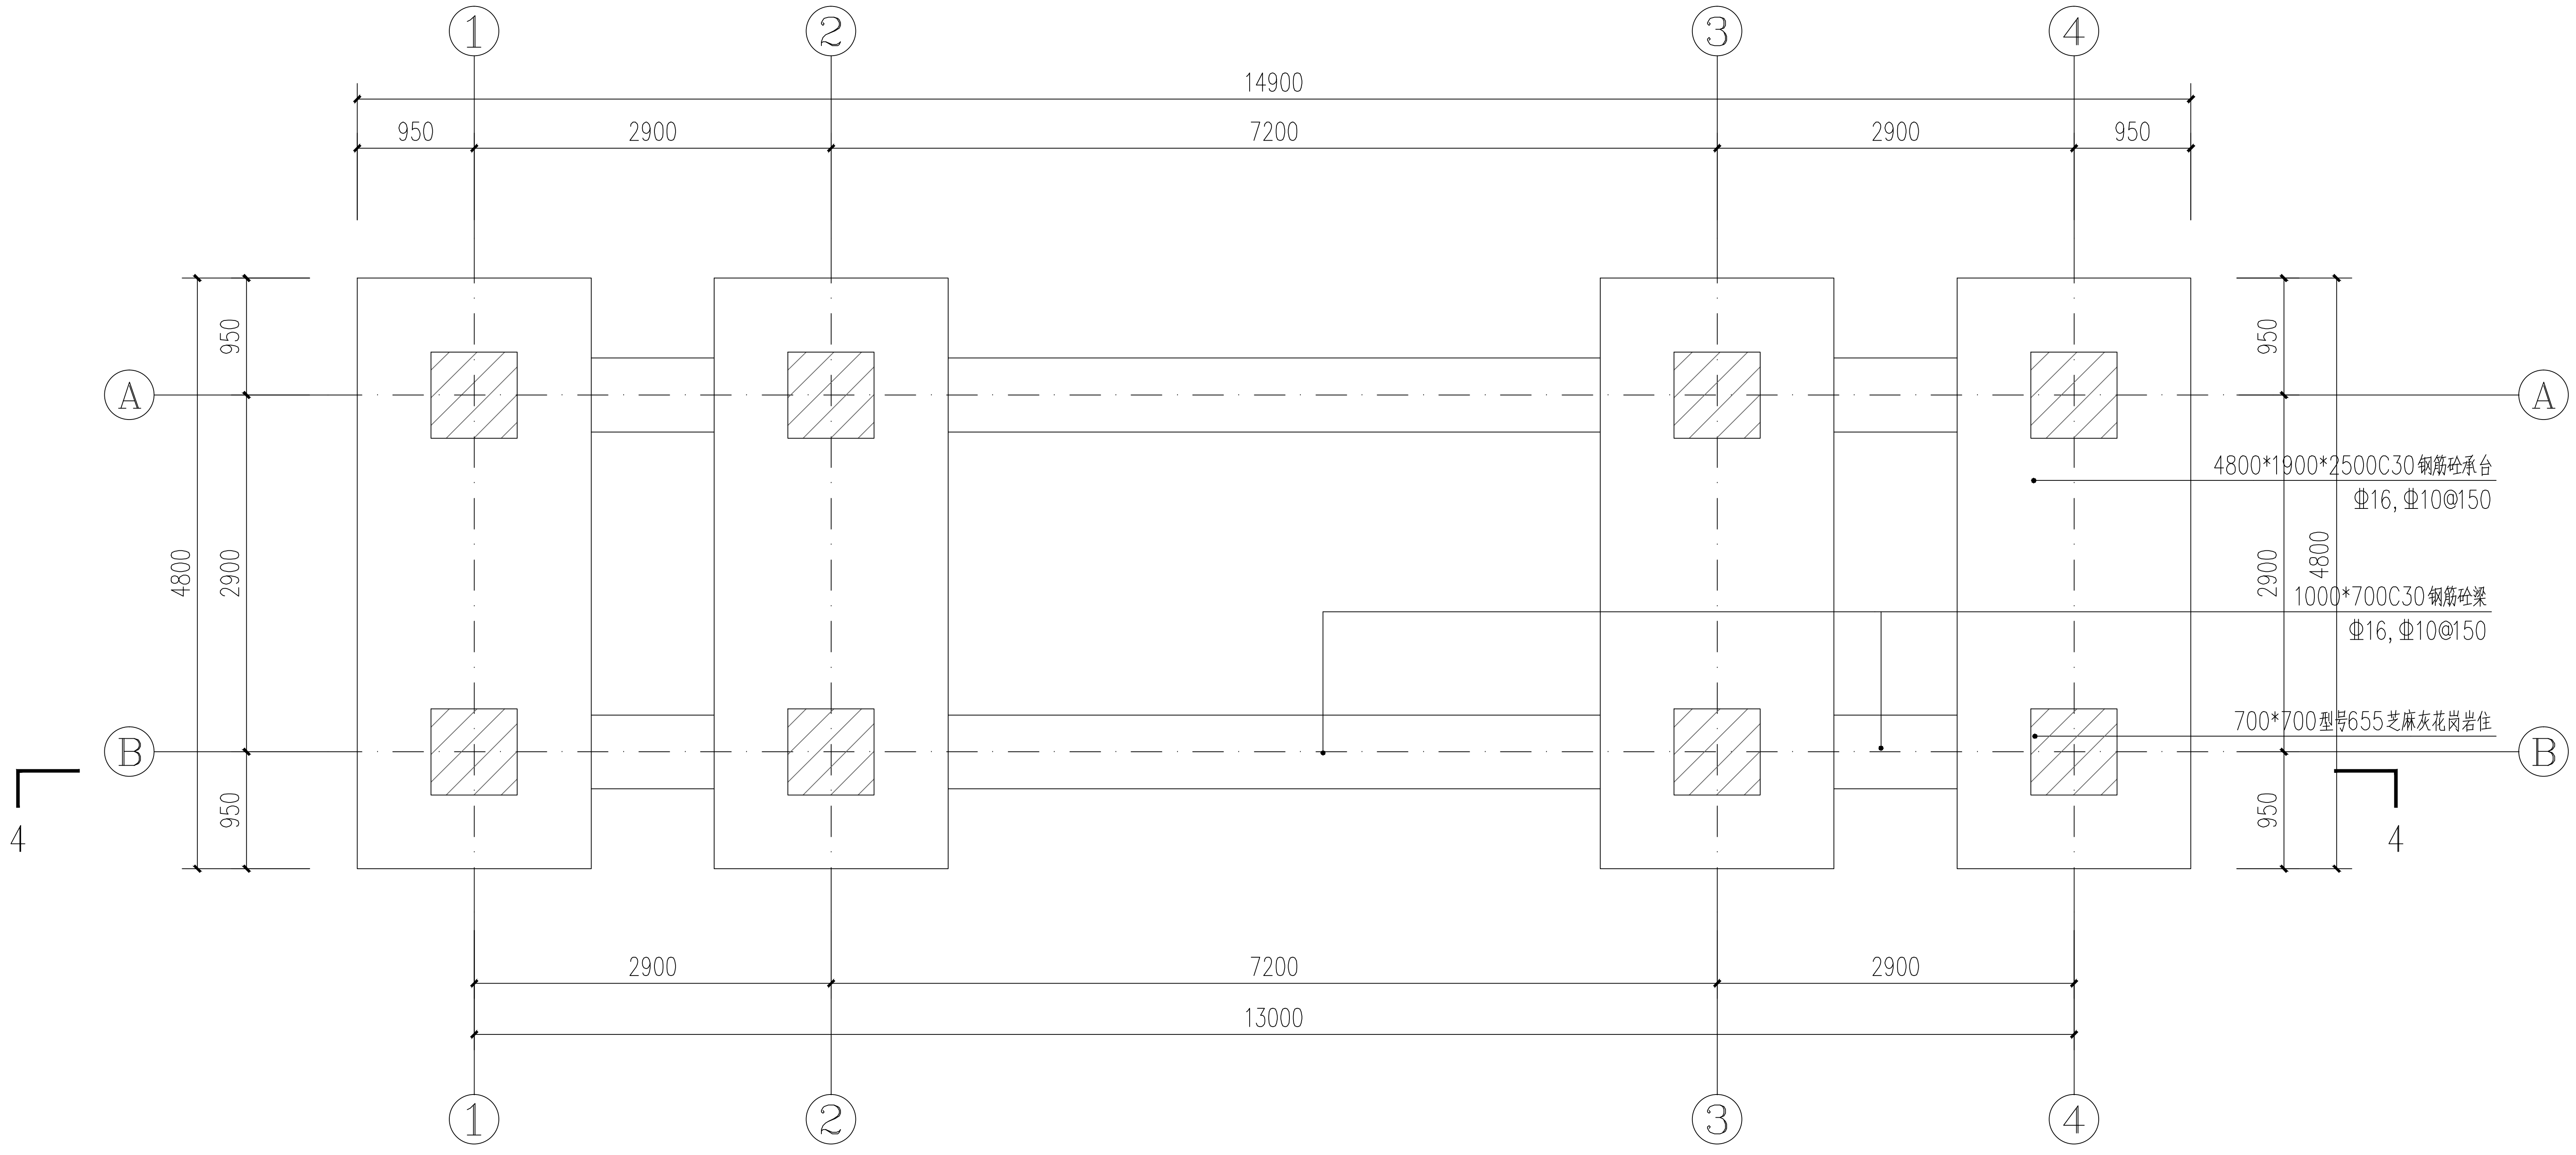

-1.5m处基础平面图 1:50

1.本工程因无基础勘察资料，而暂定采用柱下独立基础，基础持力层为全风化混合花岗岩石层，地基承载力特征值要求不少千200kpa。

2.基槽开挖后，必须经勘察、设计、质检有关部门验槽合格后才能进行基础施工，如有异堂情况必须通知有关人员进行处理。

3.垫层混凝土强度等级为C15,基础和地梁的混凝土强度等级为C30,基础保护厚度为40MM.

4.除注明外，基础梁或独立基础底板中心与柱中心线重合。

5.地下部分施工完成后应及时进行基坑回填，回填基坑时应先将基坑中的杂物清除干净并应填士的千密度不小于l.6KN/M在相对两侧或四周同时回填，回填士应分层压实,压实系数不小于0. 95,基础回填后方可施工上剖结构。

杭州绿风生态旅游规划
设计研究院有限公司
Hangzhou Lvfeng Ecotourism Planning
Design & Research Institule Co., Ltd

工程设计证书等级：
风景园林工程设计专项甲级、
建筑行业（建筑工程）乙级；
证书编号：A233010210
城乡规划编制资质证书等级：
[浙]自然资规划（乙级）
证书编号：2020107
地址：杭州市江干区环站东路97号
绿风生态科技产业园
电话：0571-86795801

建设单位	DEVELOPER
平阳县山门镇大屯村股份经济合作社	
项目名称	PROJECT
山门镇大屯村省级传统村落保护发展利用项目	
子项 景区村提升工程	
图纸名称	DRAWN TITLE.
牌坊做法图四	
审定 APPROVED	
项目总负责人 PROJECT CHIEF	
审核 VERIFY	
专业负责人 CHIFE DESIGN	
校对 CHECKED	
设计 DESIGN	
制图 DRAWN	
设计阶段 STAGE	施工图
版次 No. OF CHANGE:	第一版
日期 DRAWING DATE:	2022-02
工程号 PROJECT NO.	2022LF0012
图纸编号 SHEET NO.	LD-14
修改编号 REV.	

注册师章栏:

盖章栏:

建筑
结构
给排水
电气
暖通

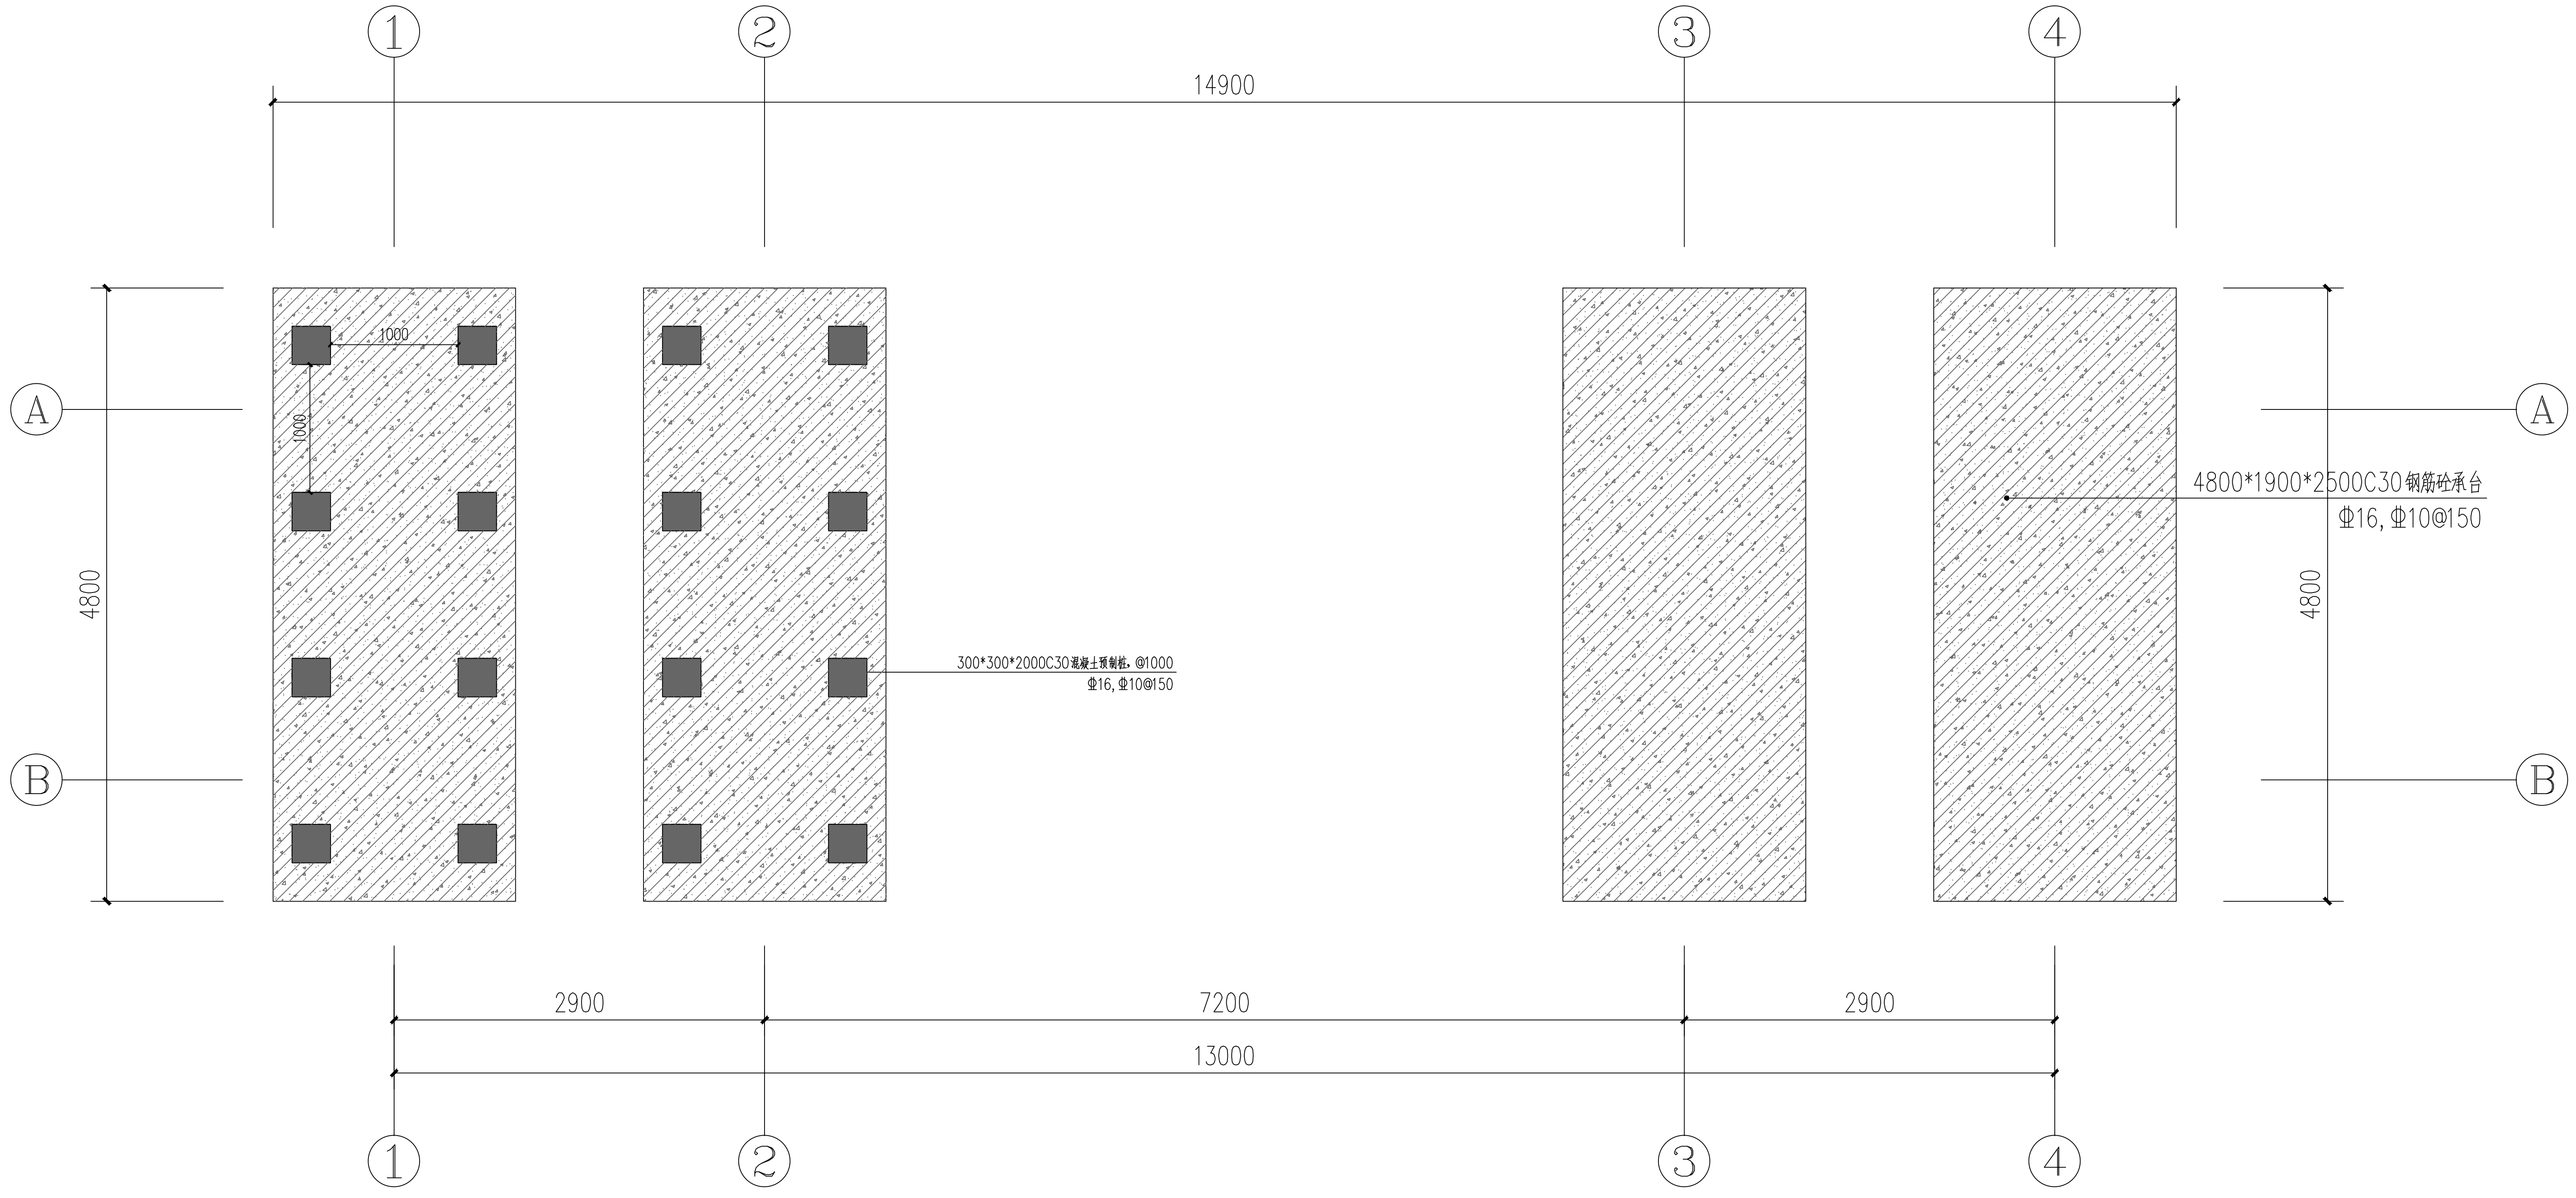

-2.5m处基础平面图 1:50

杭州绿风生态旅游规划设计研究院有限公司
Hangzhou Lvfeng Ecotourism Planning Design & Research Institute Co., Ltd

工程设计证书等级：
风景园林工程设计专项甲级、
建筑行业（建筑工程）乙级；
证书编号：A233010210
城乡规划编制资质证书等级：
[浙]自然资规划（乙级）
证书编号：2020107
地址：杭州市江干区环站东路97号
绿风生态科技产业园
电话：0571-86795801

建设单位	DEVELOPER
平阳县山门镇大屯村股份经济合作社	
项目名称	PROJECT
山门镇大屯村省级传统村落保护发展利用项目	
子项	景区村提升工程
图纸名称	DRAWN TITLE.
牌坊做法图五	
审定 APPROVED	
项目总负责人 PROJECT CHIEF	
审核 VERIFY	
专业负责人 CHIFE DESIGN	
校对 CHECKED	
设计 DESIGN	
制图 DRAWN	
设计阶段 STAGE	施工图
版次 No. OF CHANGE:	第一版
日期 DRAWING DATE:	2022-02
工程号 PROJECT NO.	2022LF0012
图纸编号 SHEET NO.	LD-15
修改编号 REV.	

注册师章栏：

盖章栏：

电 气	暖 通
建 筑	结 构
给 排 水	

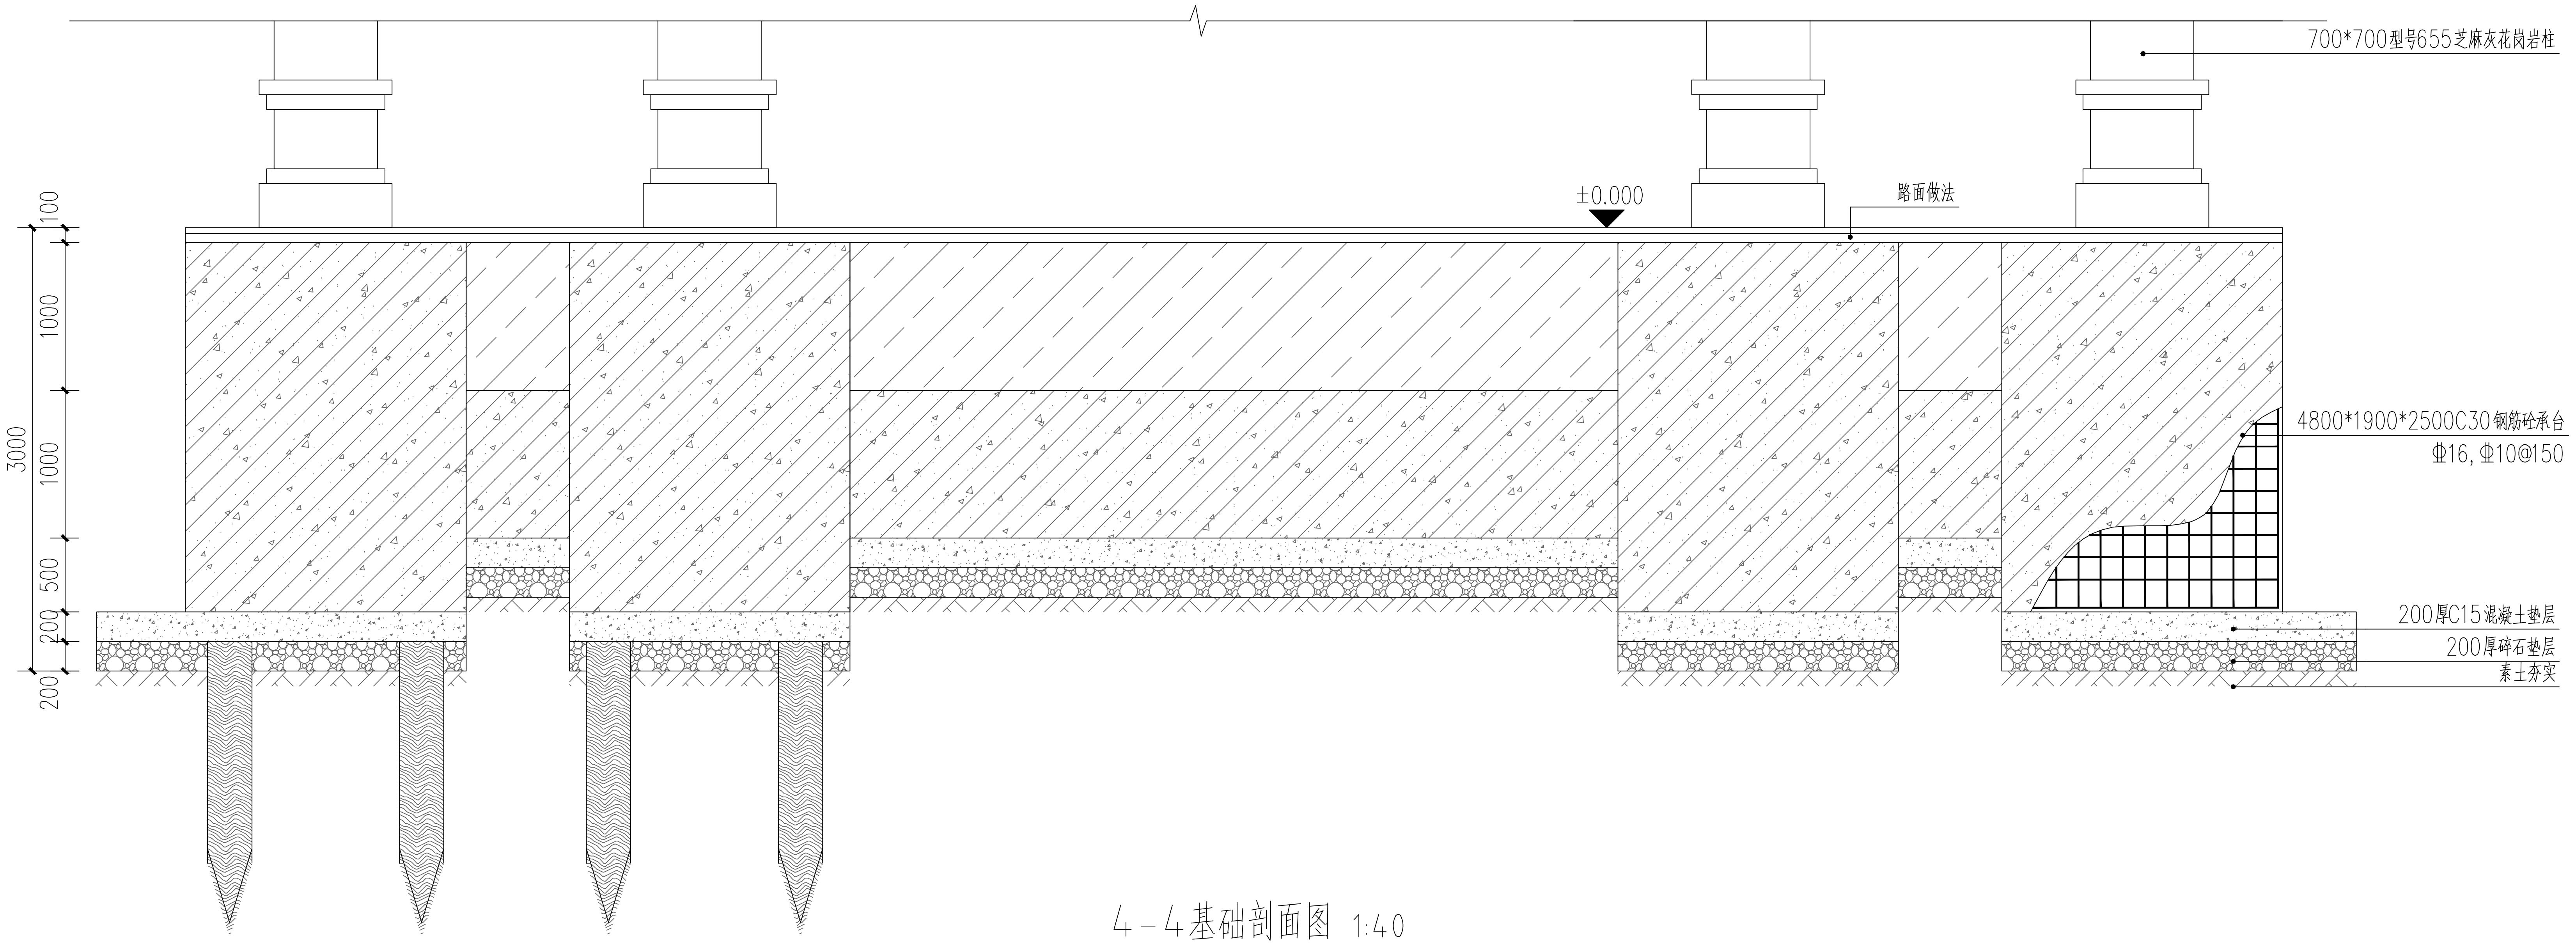

4-4基础剖面图 1:40

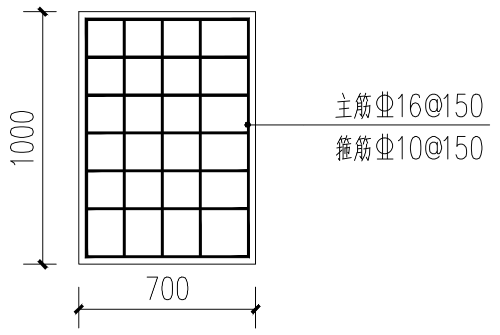

基础地梁配筋详图 1:30

杭州绿风生态旅游规划
设计研究院有限公司
Hangzhou Lvfeng Ecotourism Planning
Design & Research Institule Co., Ltd

工程设计证书等级：
风景园林工程设计专项甲级、
建筑行业（建筑工程）乙级；
证书编号：A233010210
城乡规划编制资质证书等级：
[浙]自然资规划（乙级）
证书编号：2020107
地址：杭州市江干区环站东路97号
绿风生态科技产业园
电话：0571-86795801

建设单位	DEVELOPER
平阳县山门镇大屯村股份经济合作社	
项目名称	PROJECT
山门镇大屯村省级传统村落保护发展利用项目	
子项 景区村提升工程	
图纸名称	DRAWN TITLE.
牌坊做法图六	
审 定 APPROVED	
项目总负责人 PROJECT CHIEF	
审 核 VERIFY	
专业负责人 CHIFE DESIGN	
校 对 CHECKED	
设 计 DESIGN	
制 图 DRAWN	
设计阶段 STAGE	施工图
版 次 No. OF CHANGE:	第一版
日 期 DRAWING DATE:	2022-02
工 程 号 PROJECT NO.	2022LF0012
图纸编号 SHEET NO.	LD-16
修改编号 REV.	
注册师章栏:	

盖章栏:

电气
暖通
建筑
结构
给排水

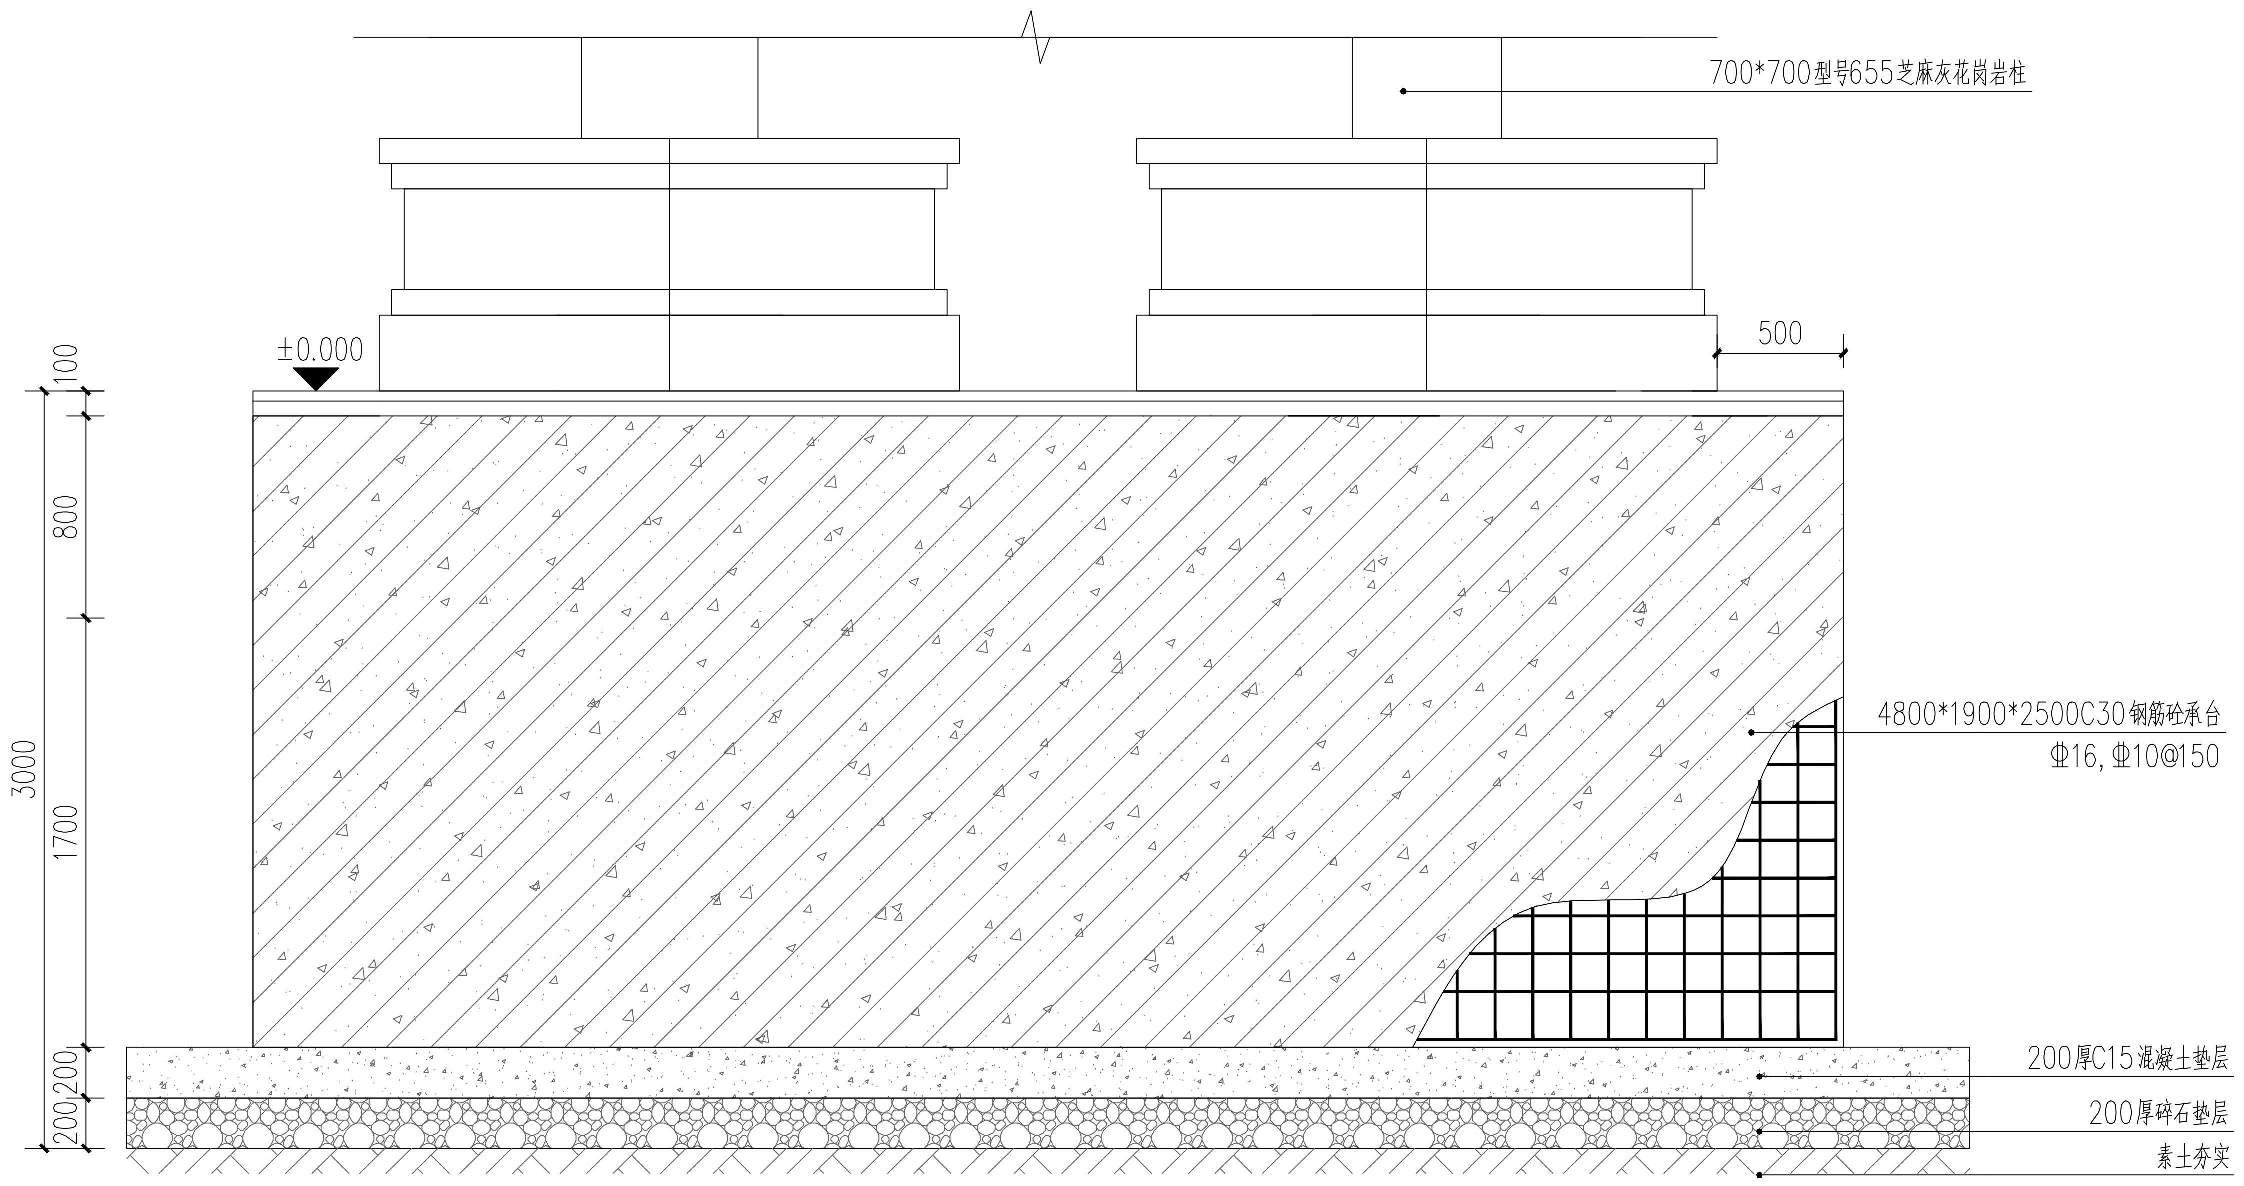

牌坊侧面基础剖面图 1:30

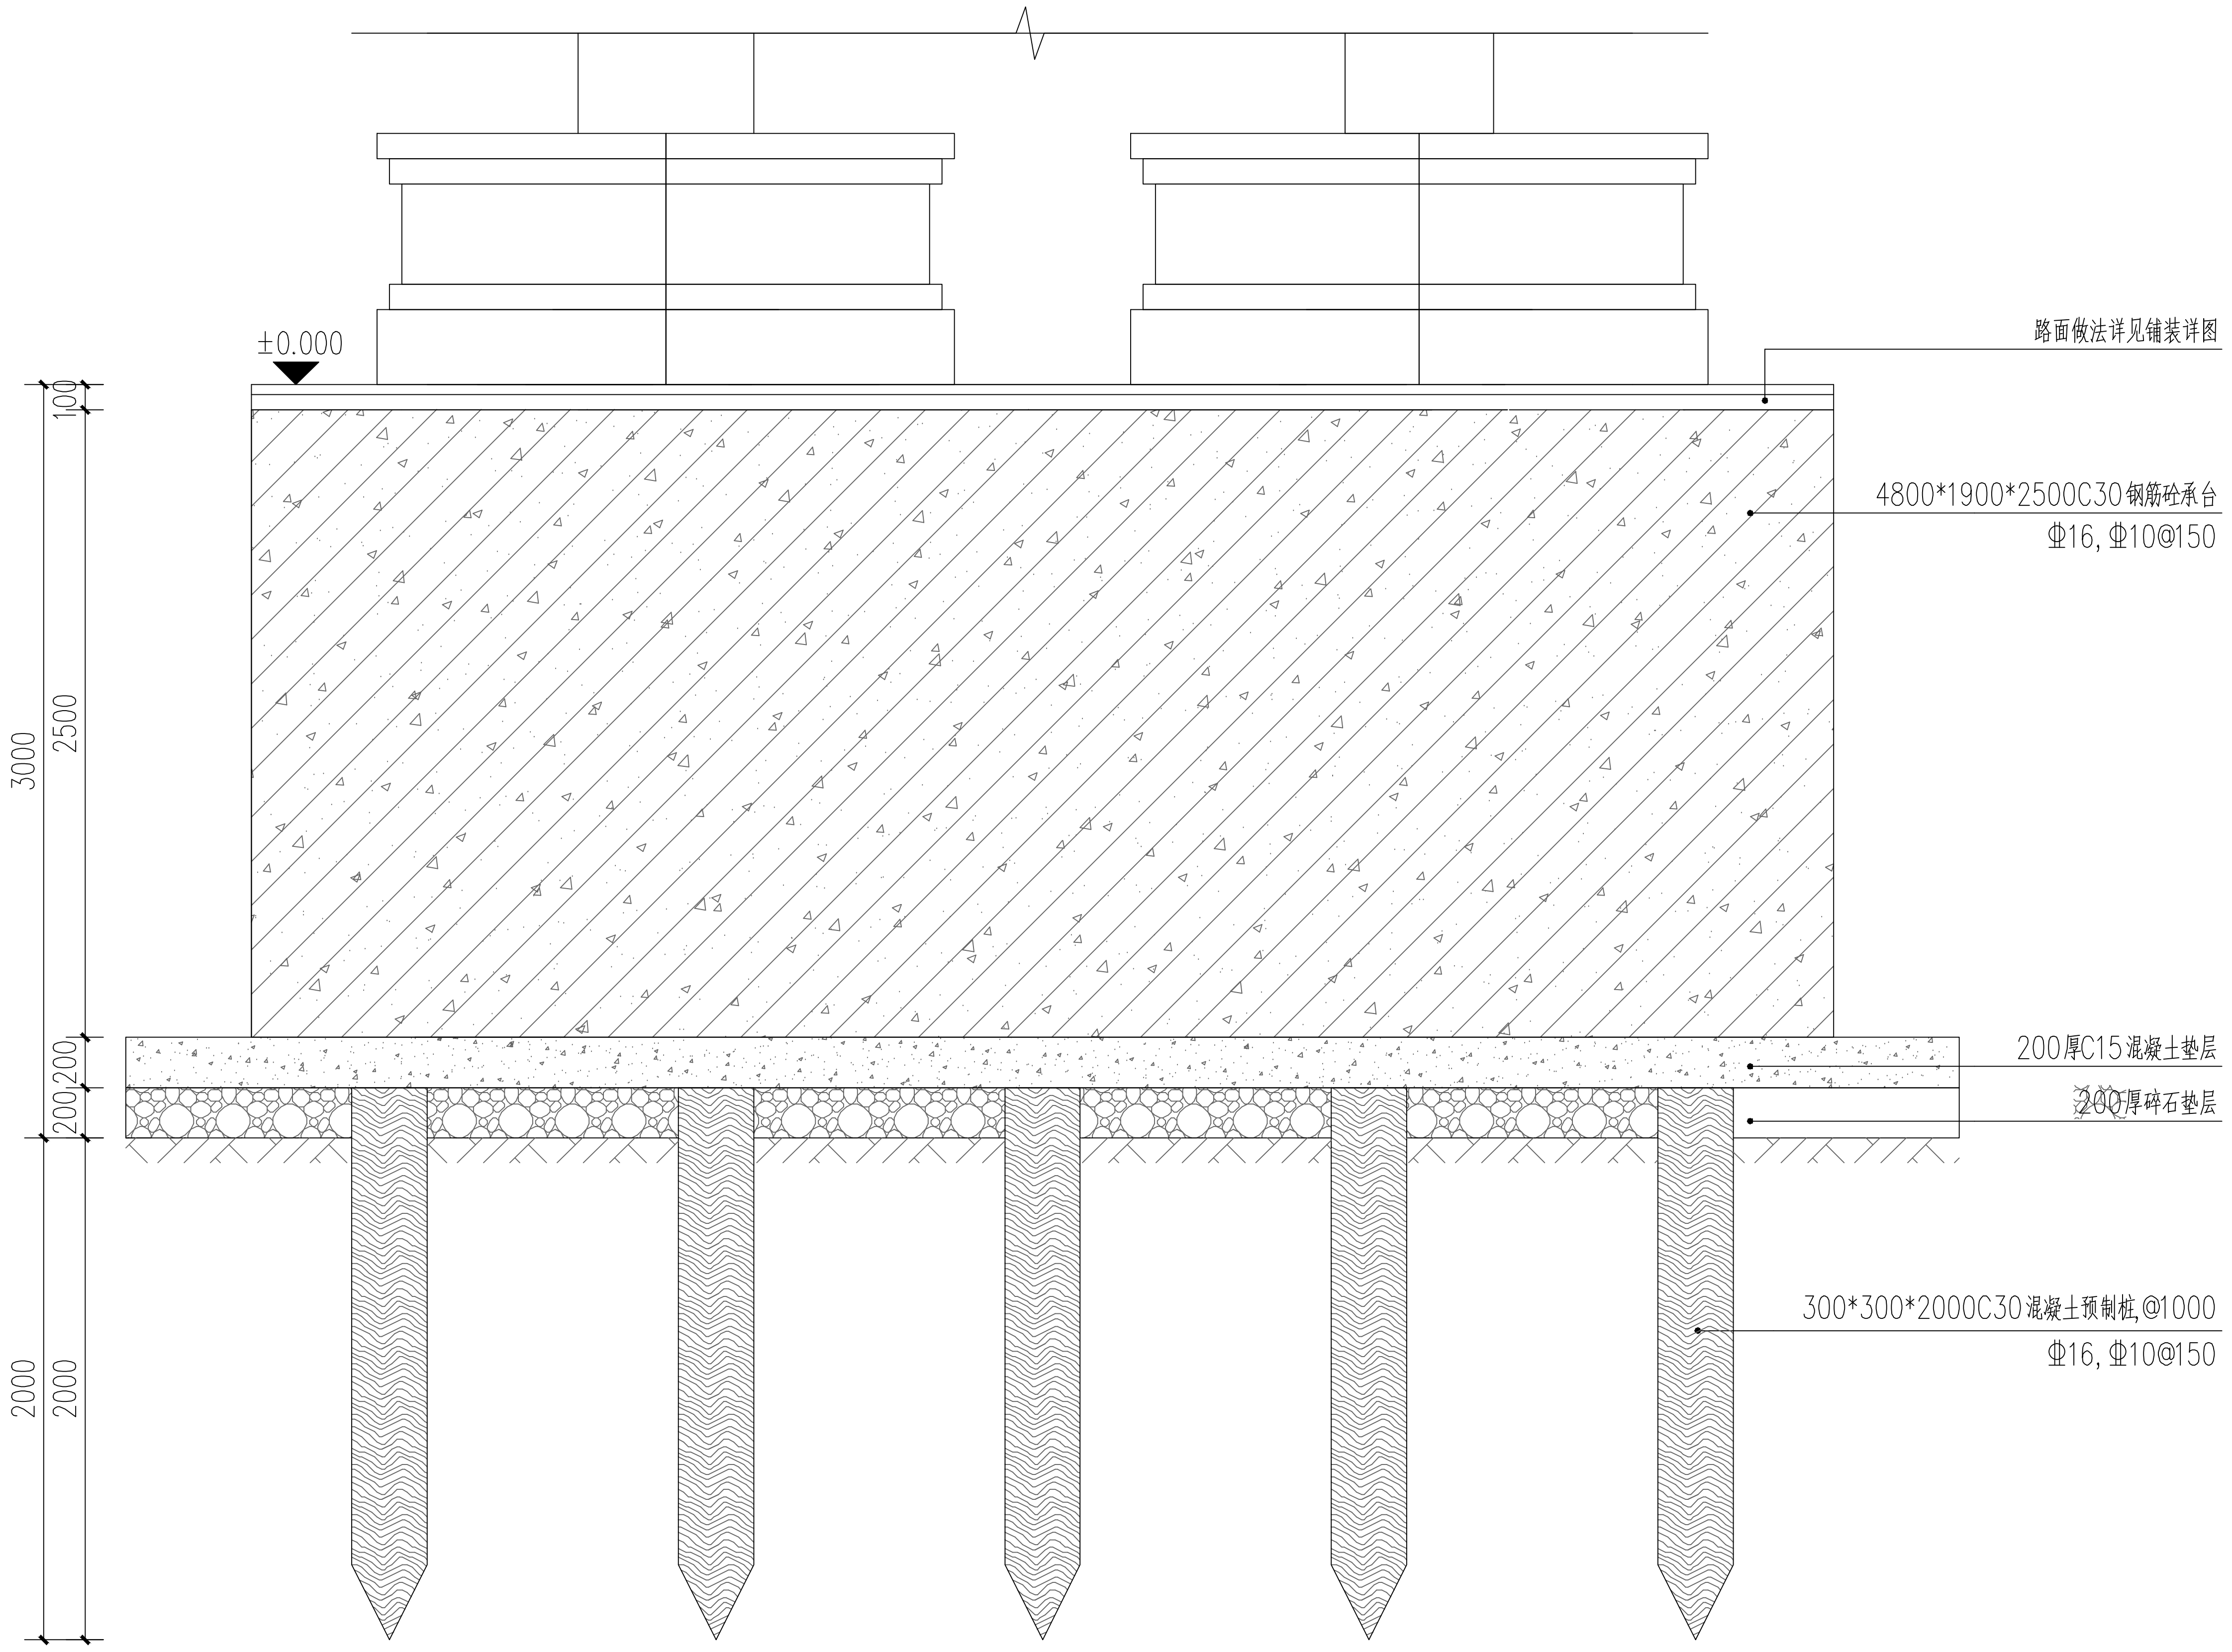

松木桩基础剖面图 1:30

杭州绿风生态旅游规划
设计研究院有限公司
Hangzhou Lvfeng Ecotourism Planning
Design & Research Institute Co., Ltd
工程设计证书等级：
风景园林工程设计专项甲级、
建筑行业（建筑工程）乙级；
证书编号：A233010210
城乡规划编制资质证书等级：
[浙]自然资规划（乙级）
证书编号：2020107
地址：杭州市江干区环站东路97号
绿风生态科技产业园
电话：0571-86795801

建设单位	DEVELOPER
平阳县山门镇大屯村股份经济合作社	
项目名称	PROJECT
山门镇大屯村省级传统村落保护发展利用项目	
子项 景区村提升工程	
图纸名称	DRAWN TITLE.
牌坊做法图七	
审 定 APPROVED	
项目总负责人 PROJECT CHIEF	
审 核 VERIFY	
专业负责人 CHIFE DESIGN	
校 对 CHECKED	
设 计 DESIGN	
制 图 DRAWN	
设计阶段 STAGE	施工图
版 次 No. OF CHANGE:	第一版
日 期 DRAWING DATE:	2022-02
工程号 PROJECT NO.	2022LF0012
图纸编号 SHEET NO.	LD-17
修改编号 REV.	

注册师章栏：

盖章栏：

建筑
结构
给排水
电气
暖通

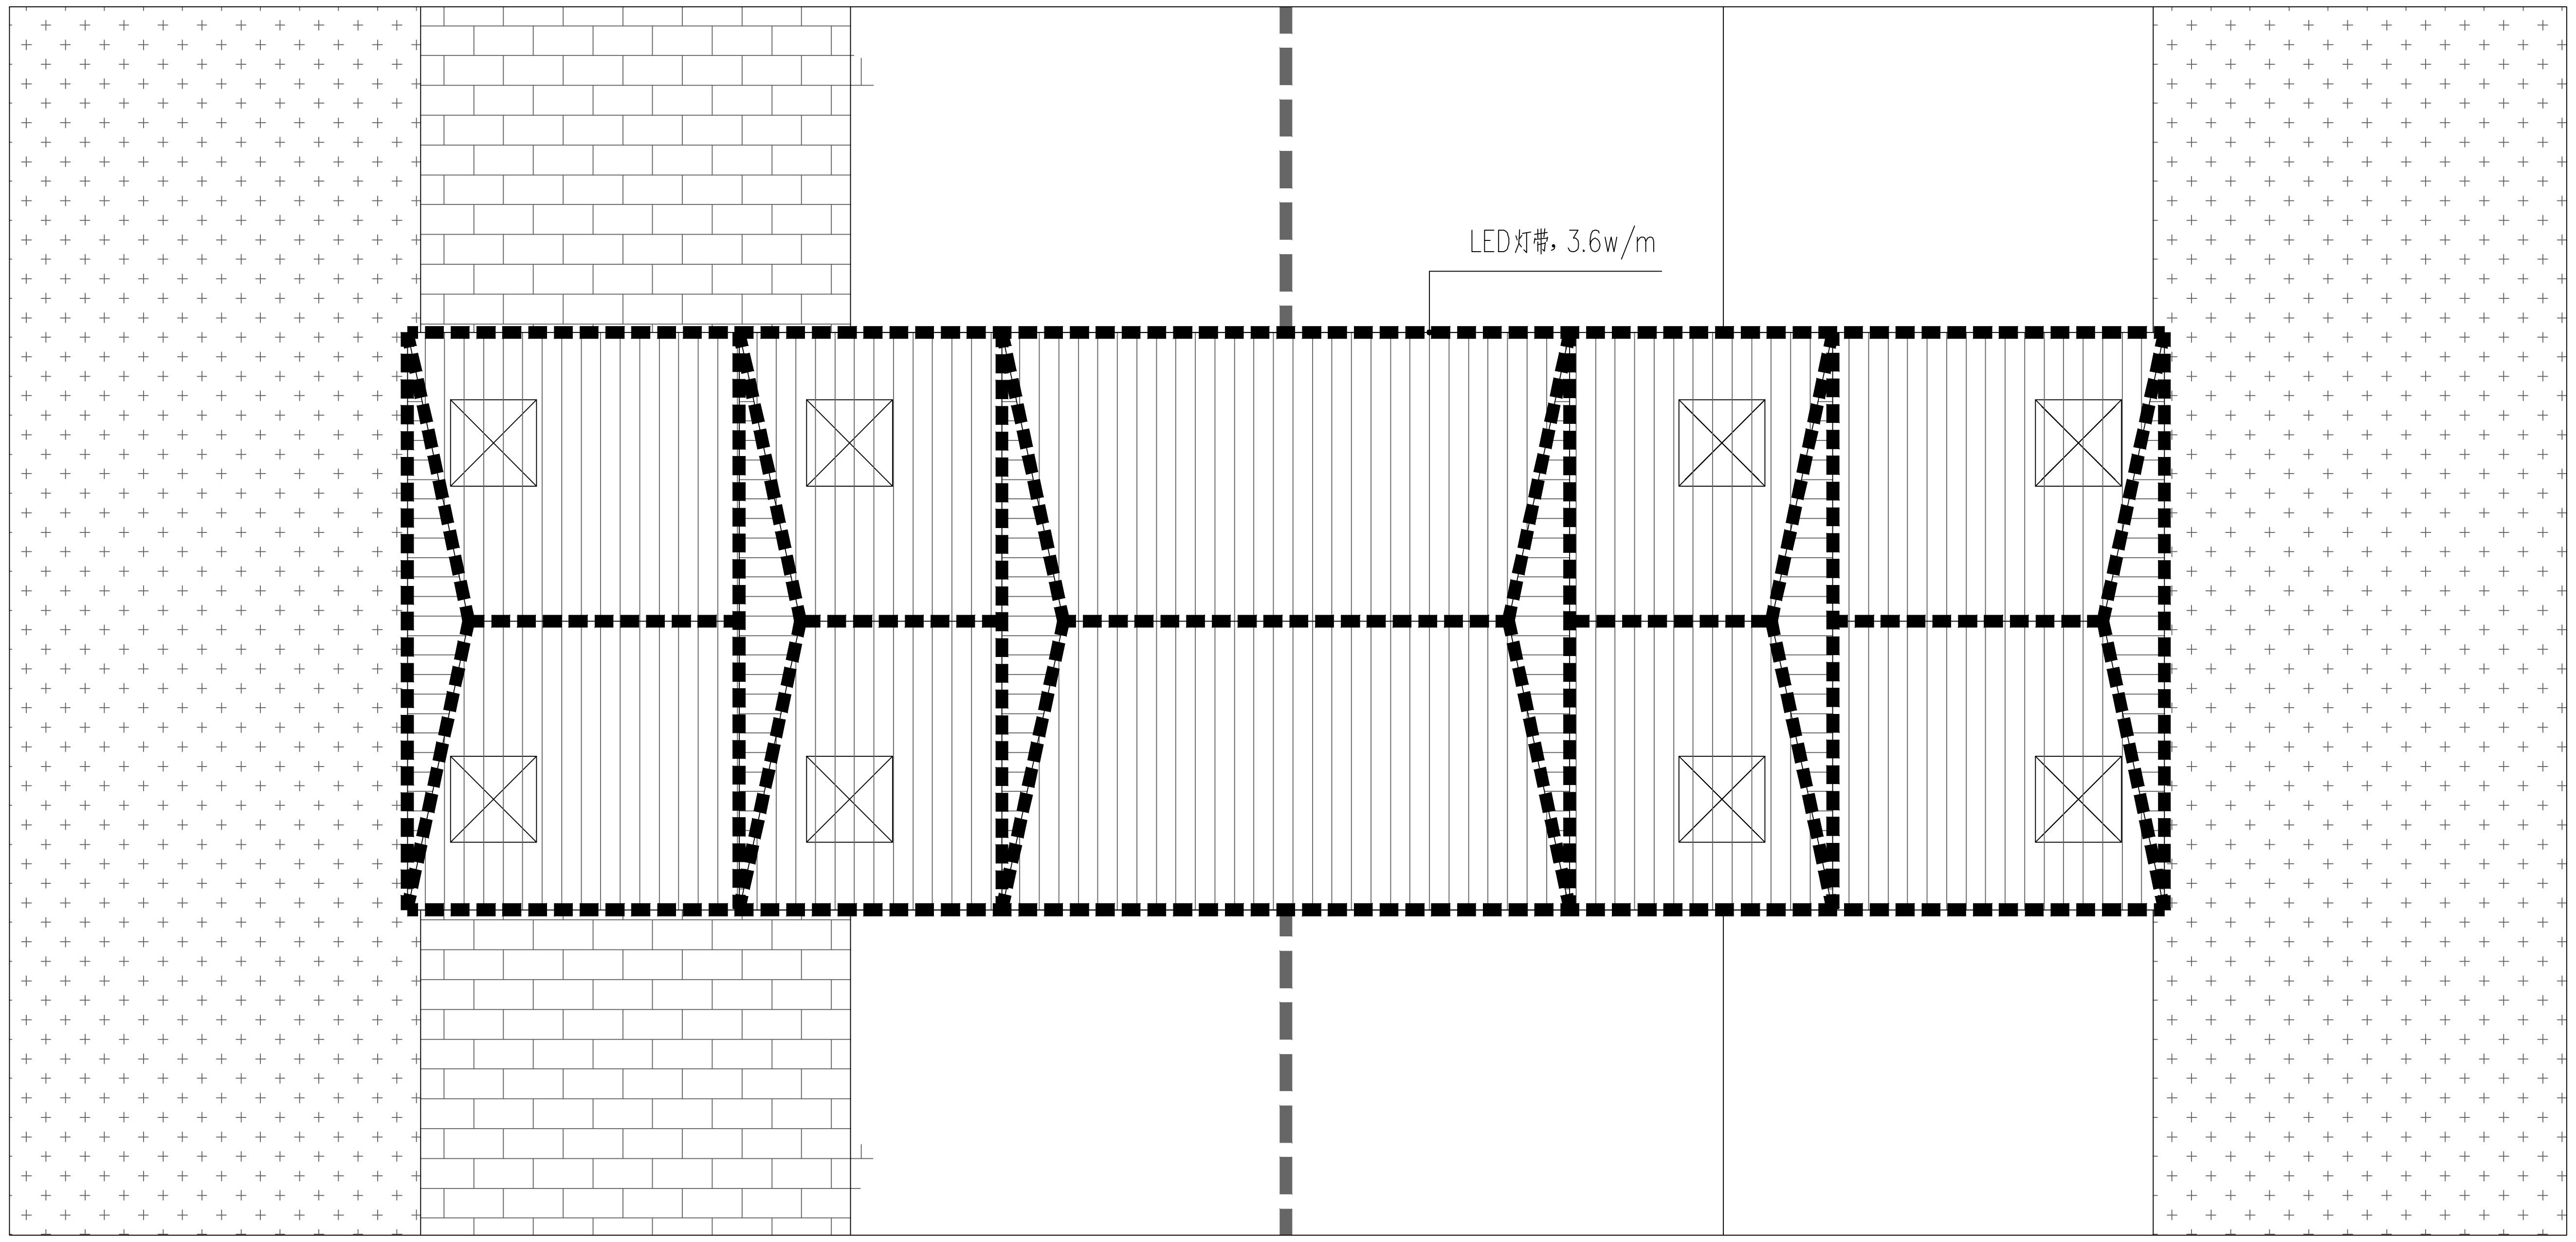

灯具布置平面图 1:60

注：灯带长度为96.8m，电源就近接50米外公厕电源，立柱再配置相应数量的洗墙灯。

杭州绿风生态旅游规划
设计研究院有限公司
Hangzhou Lvfeng Ecotourism Planning
Design & Research Institule Co., Ltd
工程设计证书等级：
风景园林工程设计专项甲级、
建筑行业（建筑工程）乙级；
证书编号：A233010210
城乡规划编制资质证书等级：
[浙]自然资规划（乙级）
证书编号：2020107
地址：杭州市江干区环站东路97号
绿风生态科技产业园
电话：0571-86795801

建设单位	DEVELOPER
平阳县山门镇大屯村股份经济合作社	
项目名称	PROJECT
山门镇大屯村省级传统村落保护发展利用项目	
子项 景区村提升工程	
图纸名称	DRAWN TITLE.
灯具布置平面图	
审定 APPROVED	
项目总负责人 PROJECT CHIEF	
审核 VERIFY	
专业负责人 CHIFE DESIGN	
校对 CHECKED	
设计 DESIGN	
制图 DRAWN	
设计阶段 STAGE	施工图
版次 No.OF CHANGE:	第一版
日期 DRAWING DATE:	2022-02
工程号 PROJECT NO.	2022LF0012
图纸编号 SHEET NO.	DS-01
修改编号 REV.	
注册师章栏:	

盖章栏:

电气	
暖通	
建筑	
结构	
给排水	

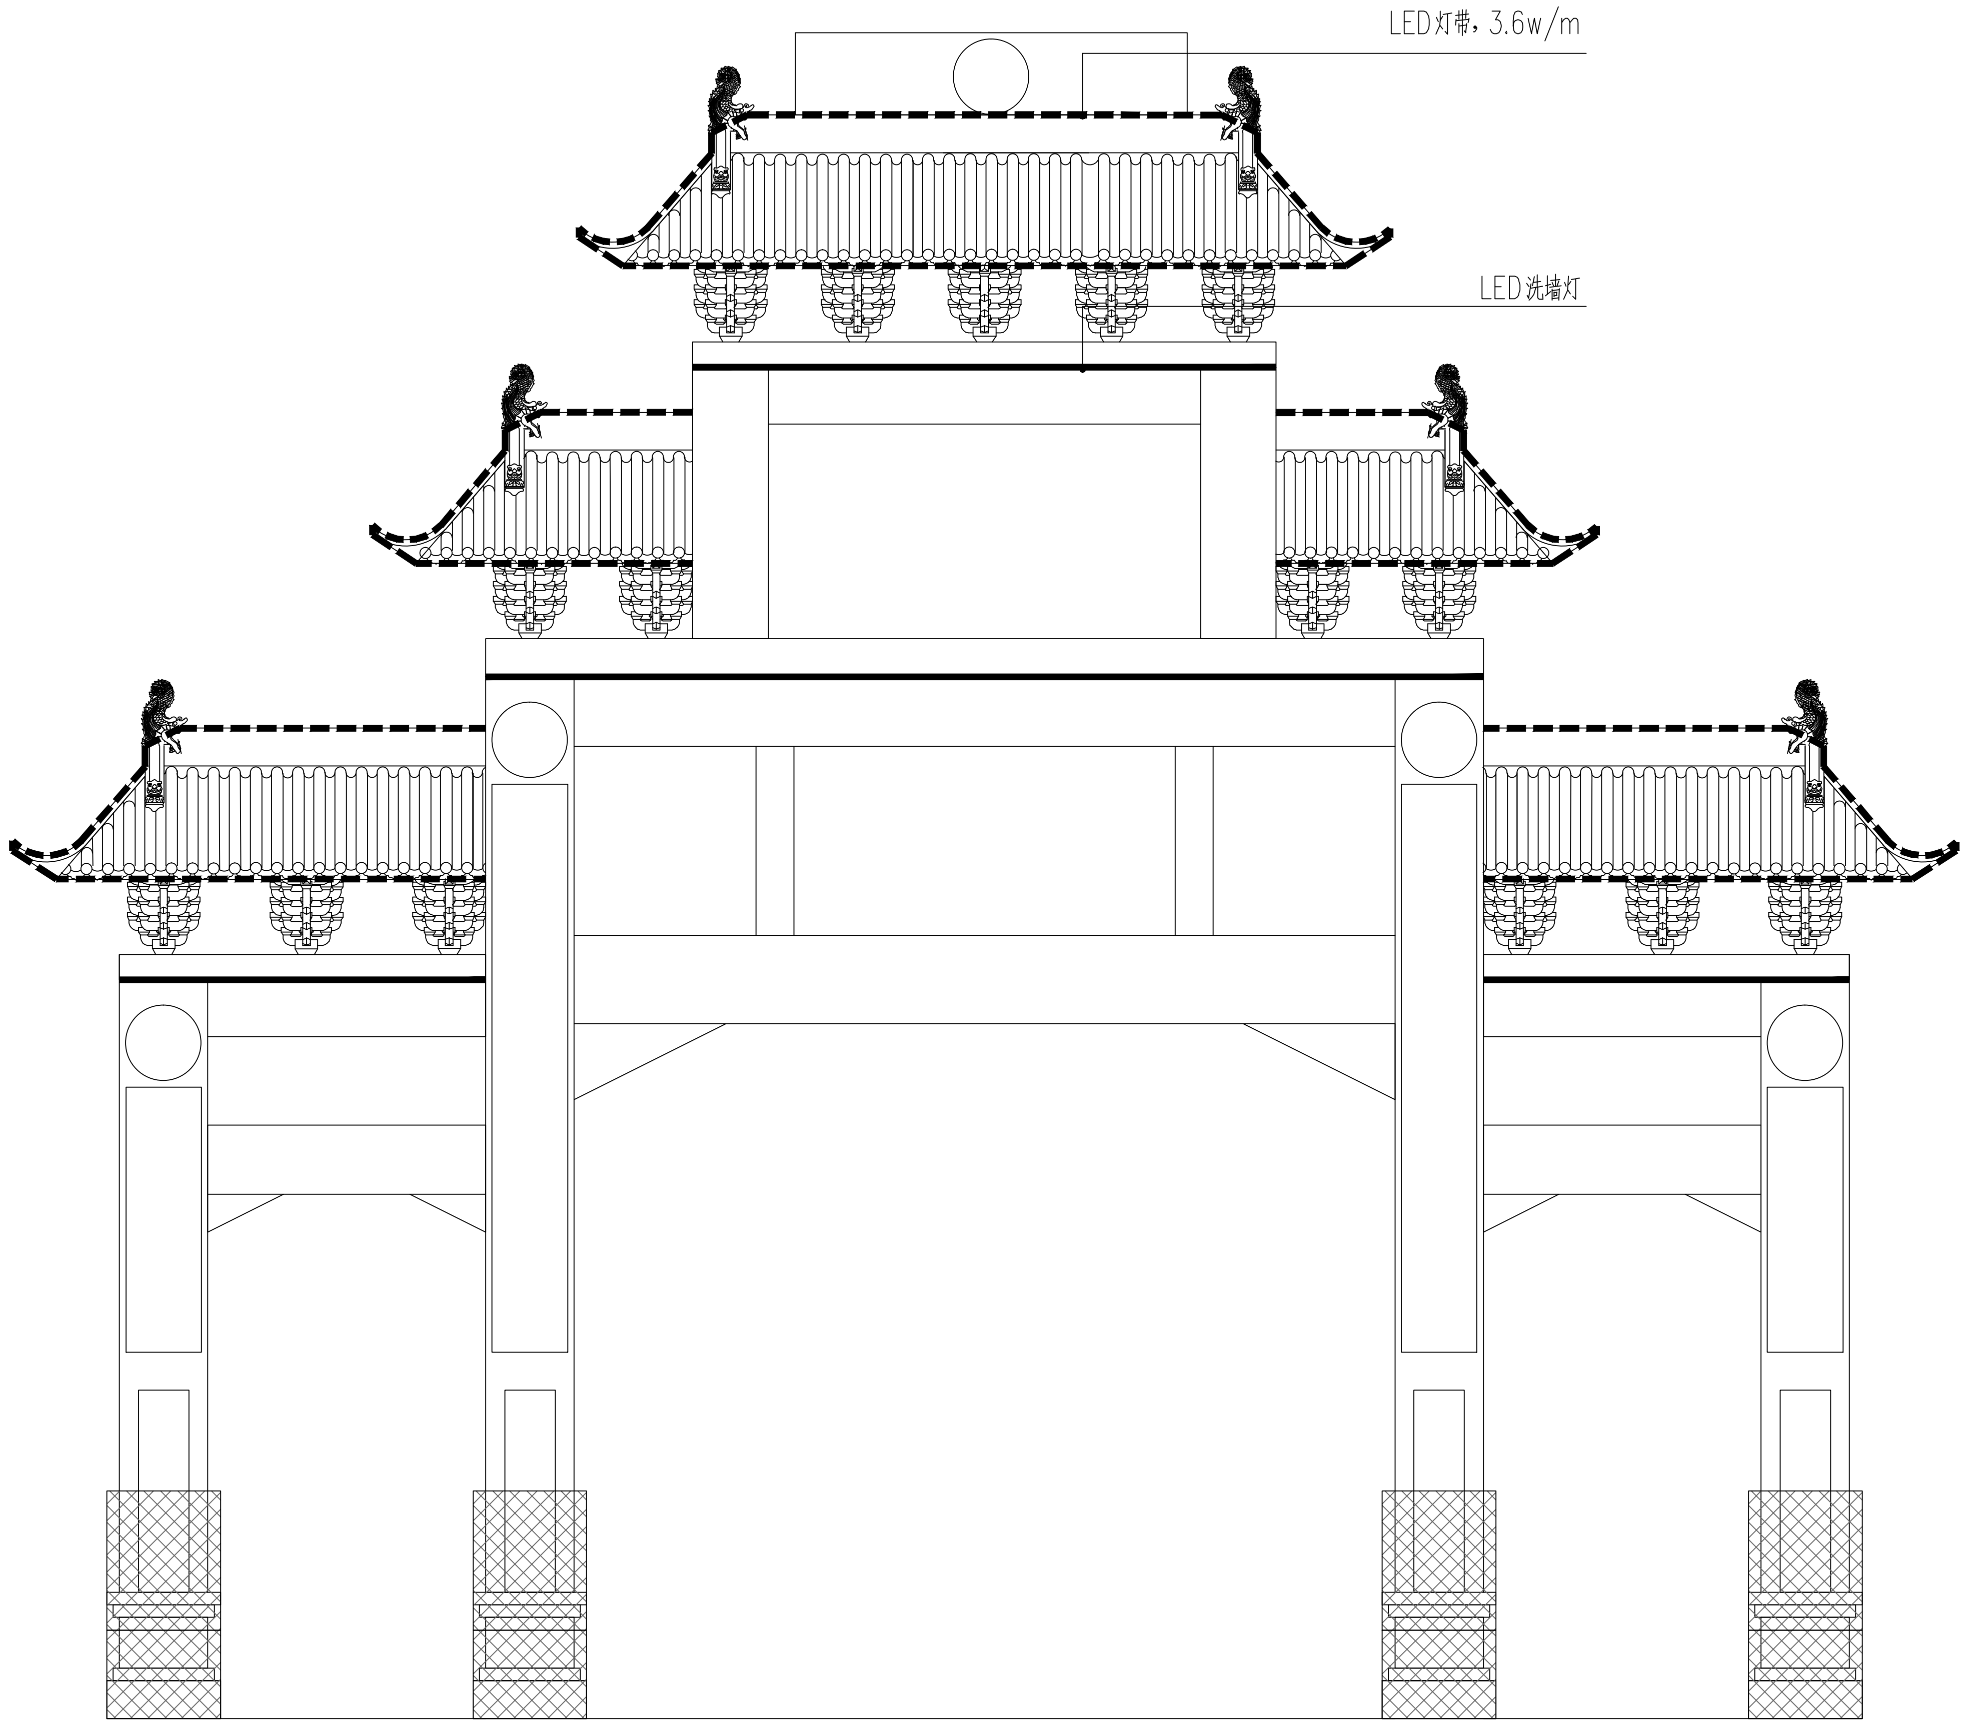

灯具布置立面图 1:60

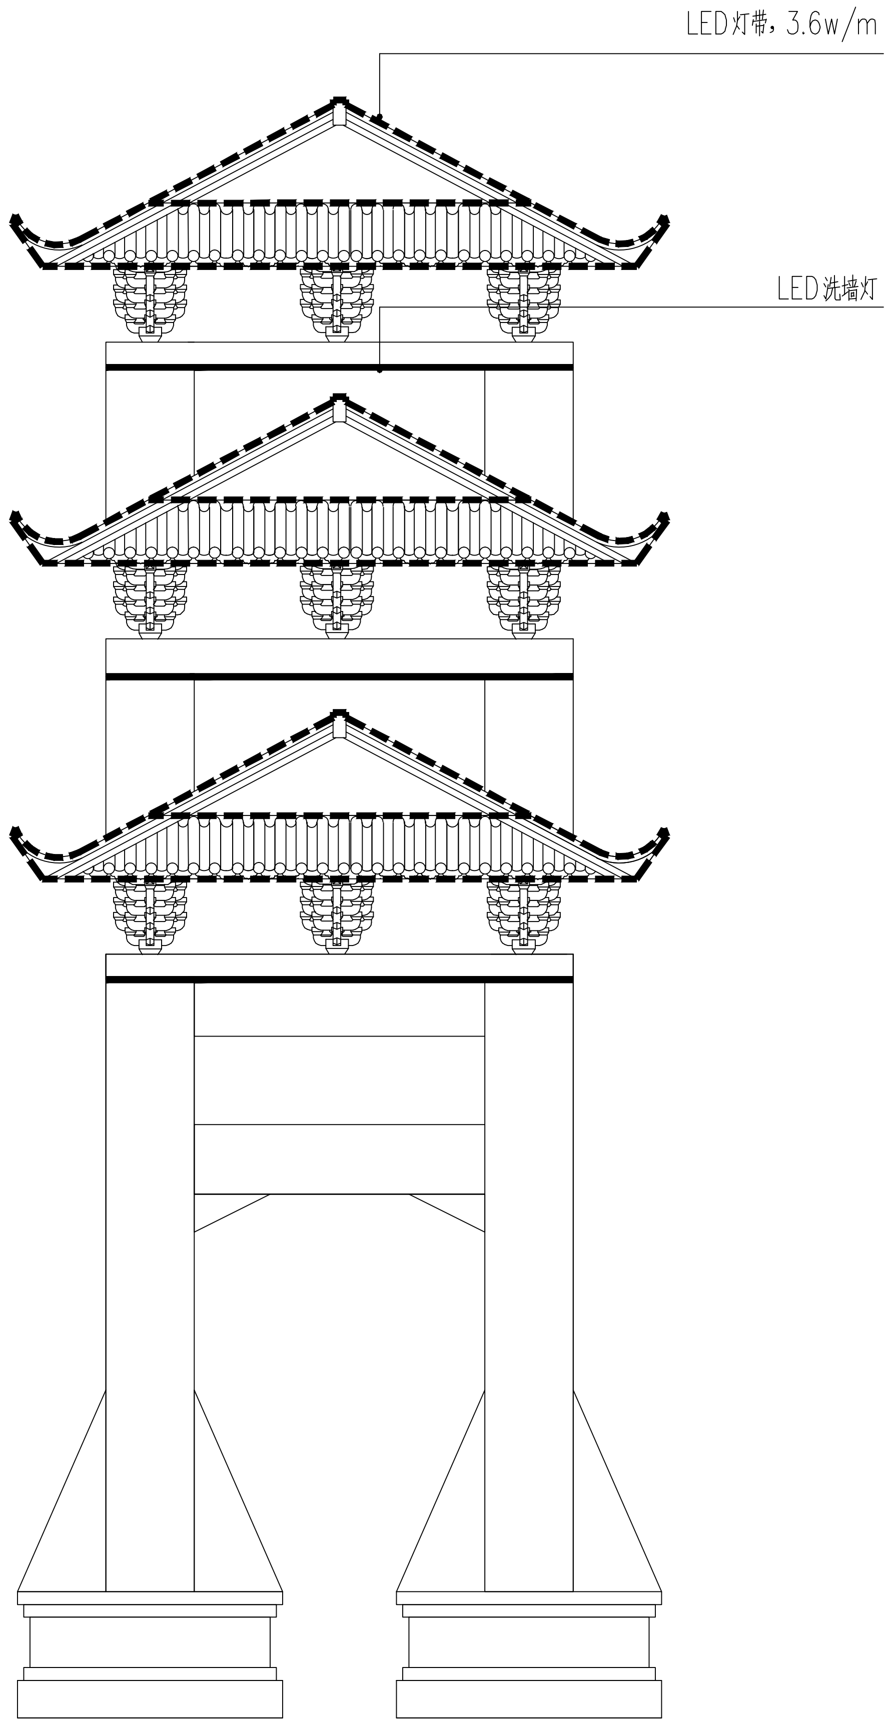

灯具布置侧立面图 1:60

杭州绿风生态旅游规划
设计研究院有限公司
Hangzhou Lvfeng Ecotourism Planning
Design & Research Institule Co., Ltd
工程设计证书等级：
风景园林工程设计专项甲级、
建筑行业（建筑工程）乙级；
证书编号：A233010210
城乡规划编制资质证书等级：
[浙]自然资规划（乙级）
证书编号：2020107
地址：杭州市江干区环站东路97号
绿风生态科技产业园
电话：0571-86795801

建设单位	DEVELOPER
平阳县山门镇大屯村股份经济合作社	
项目名称	PROJECT
山门镇大屯村省级传统村落保护发展利用项目	
子项 景区村提升工程	
图纸名称	DRAWN TITLE.
灯具布置立面图	
审 定 APPROVED	
项目总负责人 PROJECT CHIEF	
审 核 VERIFY	
专业负责人 CHIFE DESIGN	
校 对 CHECKED	
设 计 DESIGN	
制 图 DRAWN	
设计阶段 STAGE	施工图
版 次 No.OF CHANGE:	第一版
日 期 DRAWING DATE:	2022-02
工程号 PROJECT NO.	2022LF0012
图纸编号 SHEET NO.	DS-02
修改编号 REV.	

注册师章栏：

盖章栏：

沿路庭院部分

建筑	
结构	
给排水	
电气	
暖通	

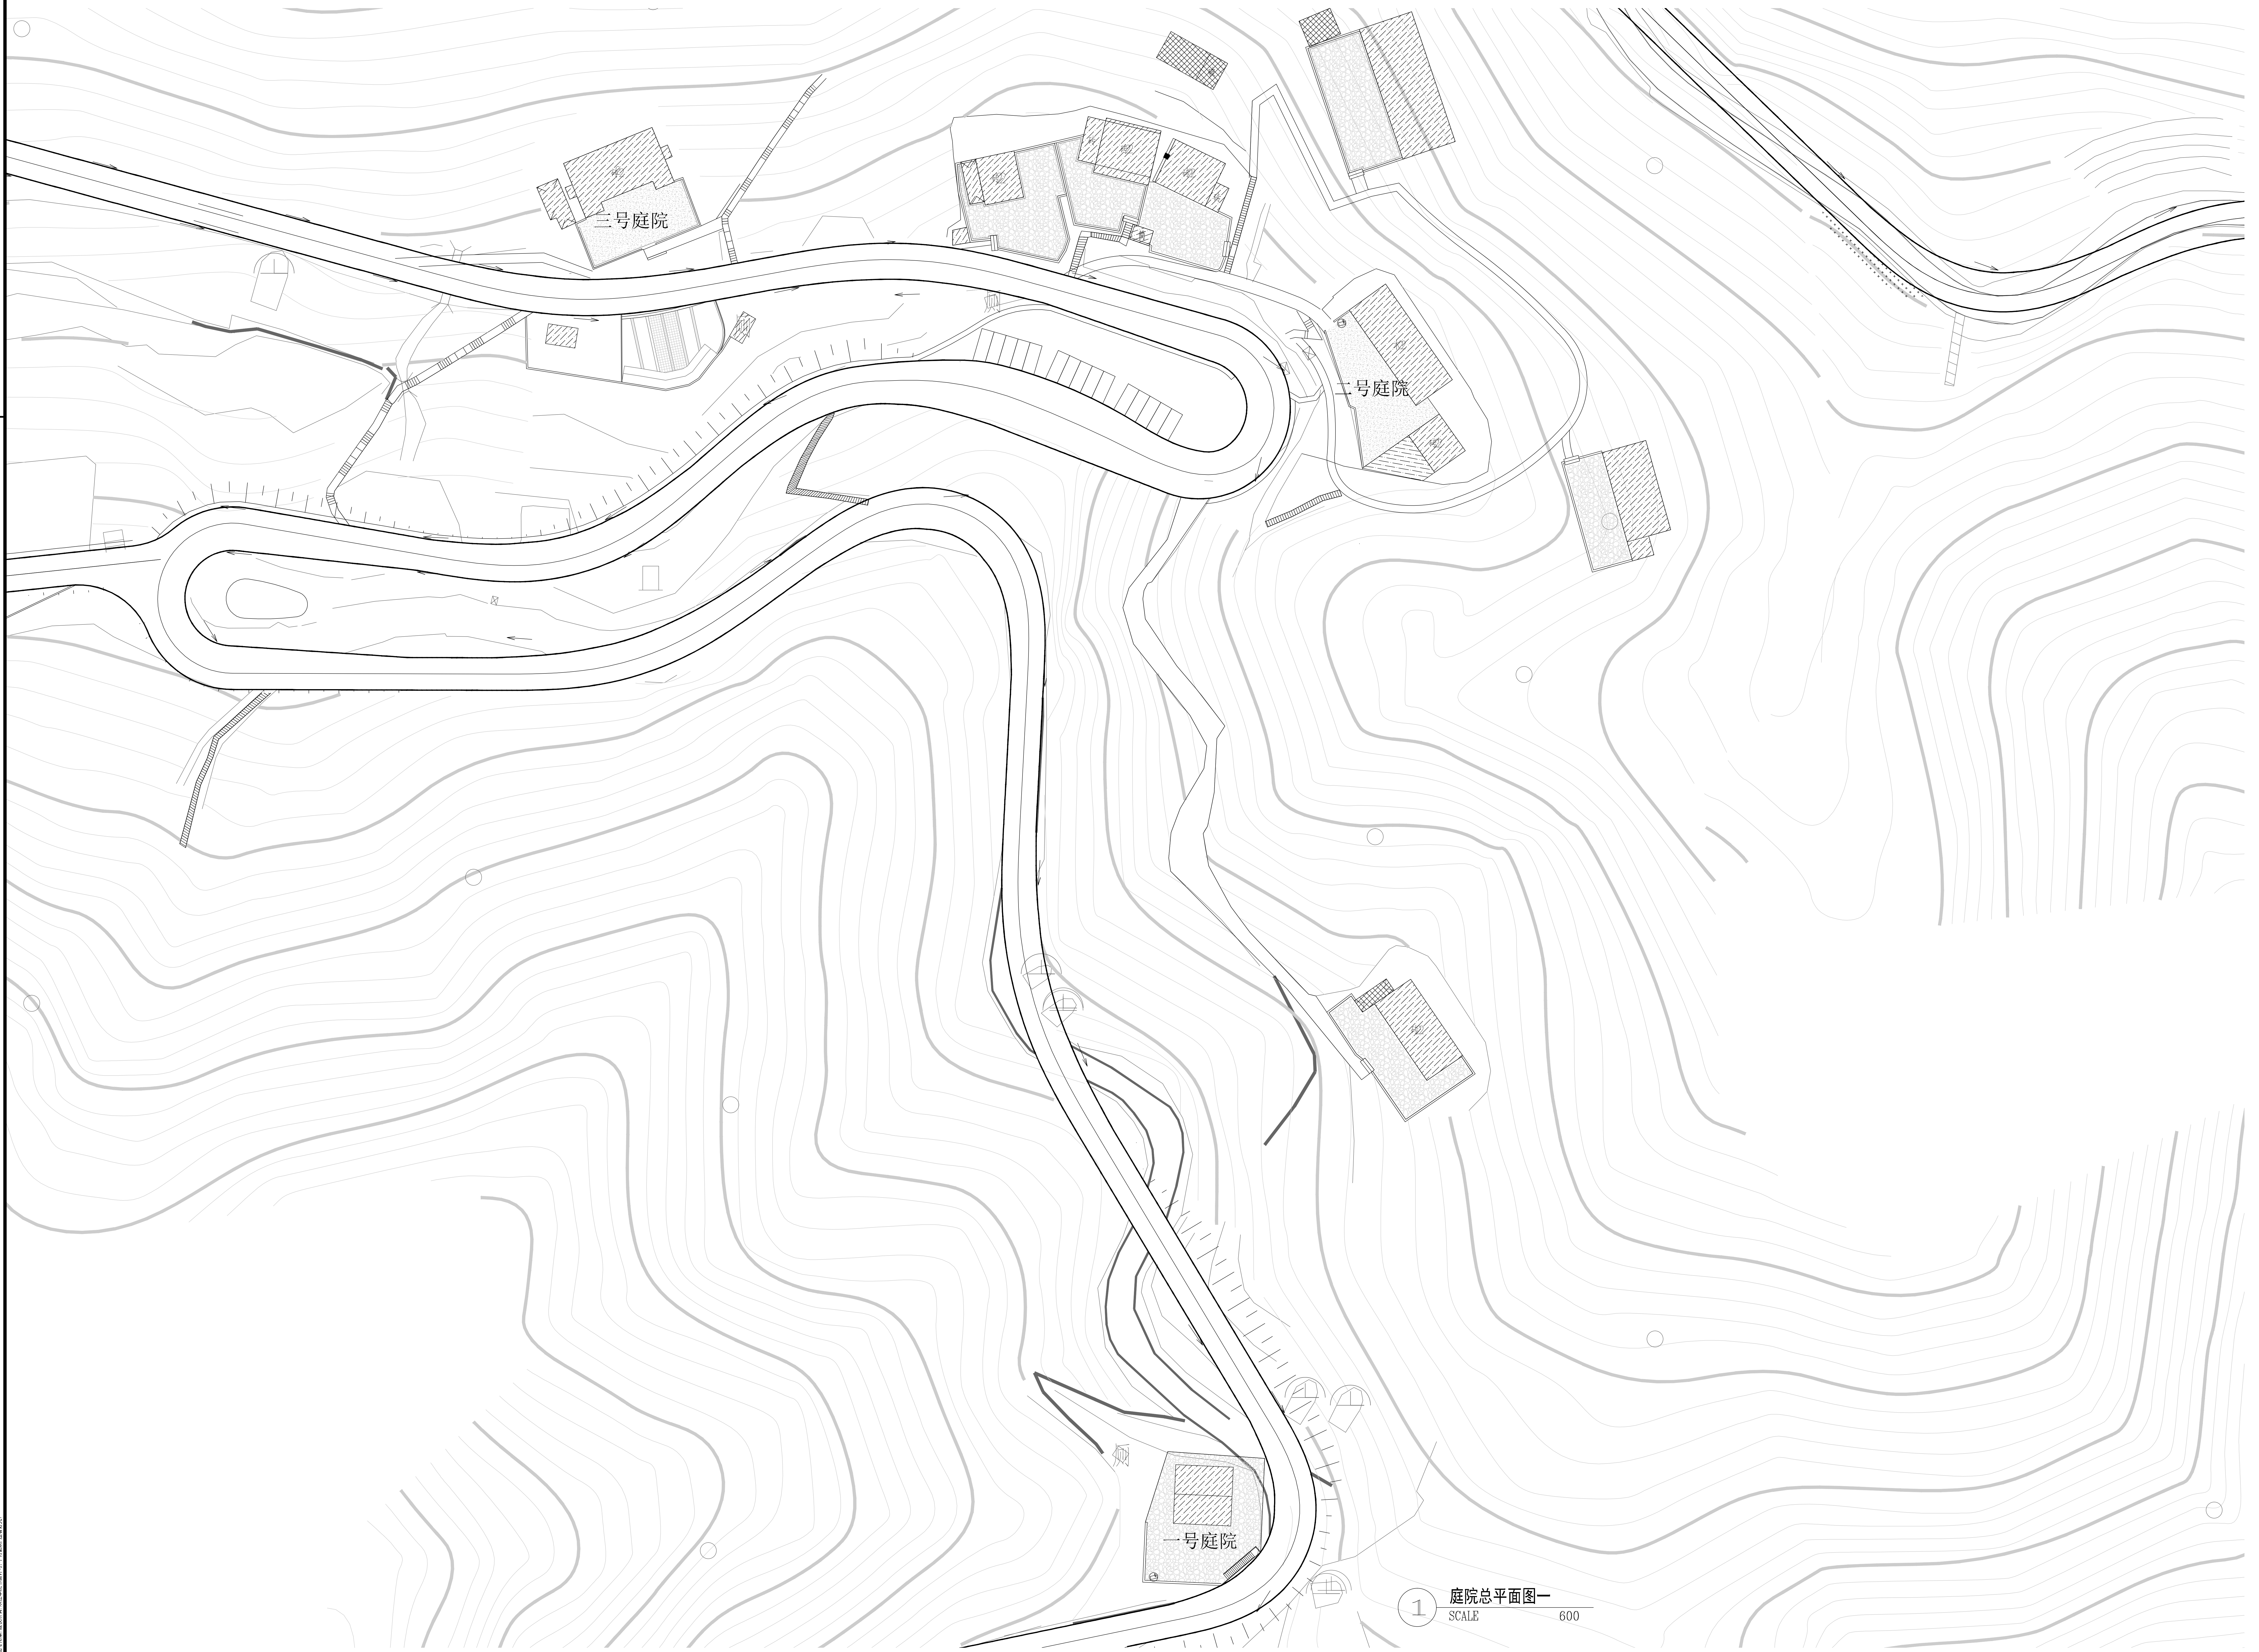

① 庭院总平面图一
SCALE 600

杭州绿风生态旅游规划设计研究院有限公司
Hangzhou Lvfeng Ecotourism Planning Design & Research Institute Co., Ltd

工程设计证书等级：
风景园林工程设计专项甲级、
建筑行业（建筑工程）乙级；
证书编号：A233010210
城乡规划编制资质证书等级：
[浙]自然资规划（乙级）
证书编号：2020107
地址：杭州市江干区环站东路97号
绿风生态科技产业园
电话：0571-86795801

建设单位	DEVELOPER
平阳县山门镇大屯村股份经济合作社	
项目名称	PROJECT
山门镇大屯村省级传统村落保护发展利用项目	
子项	景区村提升工程
图纸名称	DRAWN TITLE.
庭院总平面图一	

审定 APPROVED	
项目总负责人 PROJECT CHIEF	
审核 VERIFY	
专业负责人 CHIFE DESIGN	
校对 CHECKED	
设计 DESIGN	
制图 DRAWN	
设计阶段 STAGE	施工图
版次 No.OF CHANGE:	第一版
日期 DRAWING DATE:	2022-02
工程号 PROJECT NO.	2022LF0012
图纸编号 SHEET NO.	LP-11
修改编号 REV.	

注册师章栏：

盖章栏：

建筑		电气
结构		暖通
给排水		

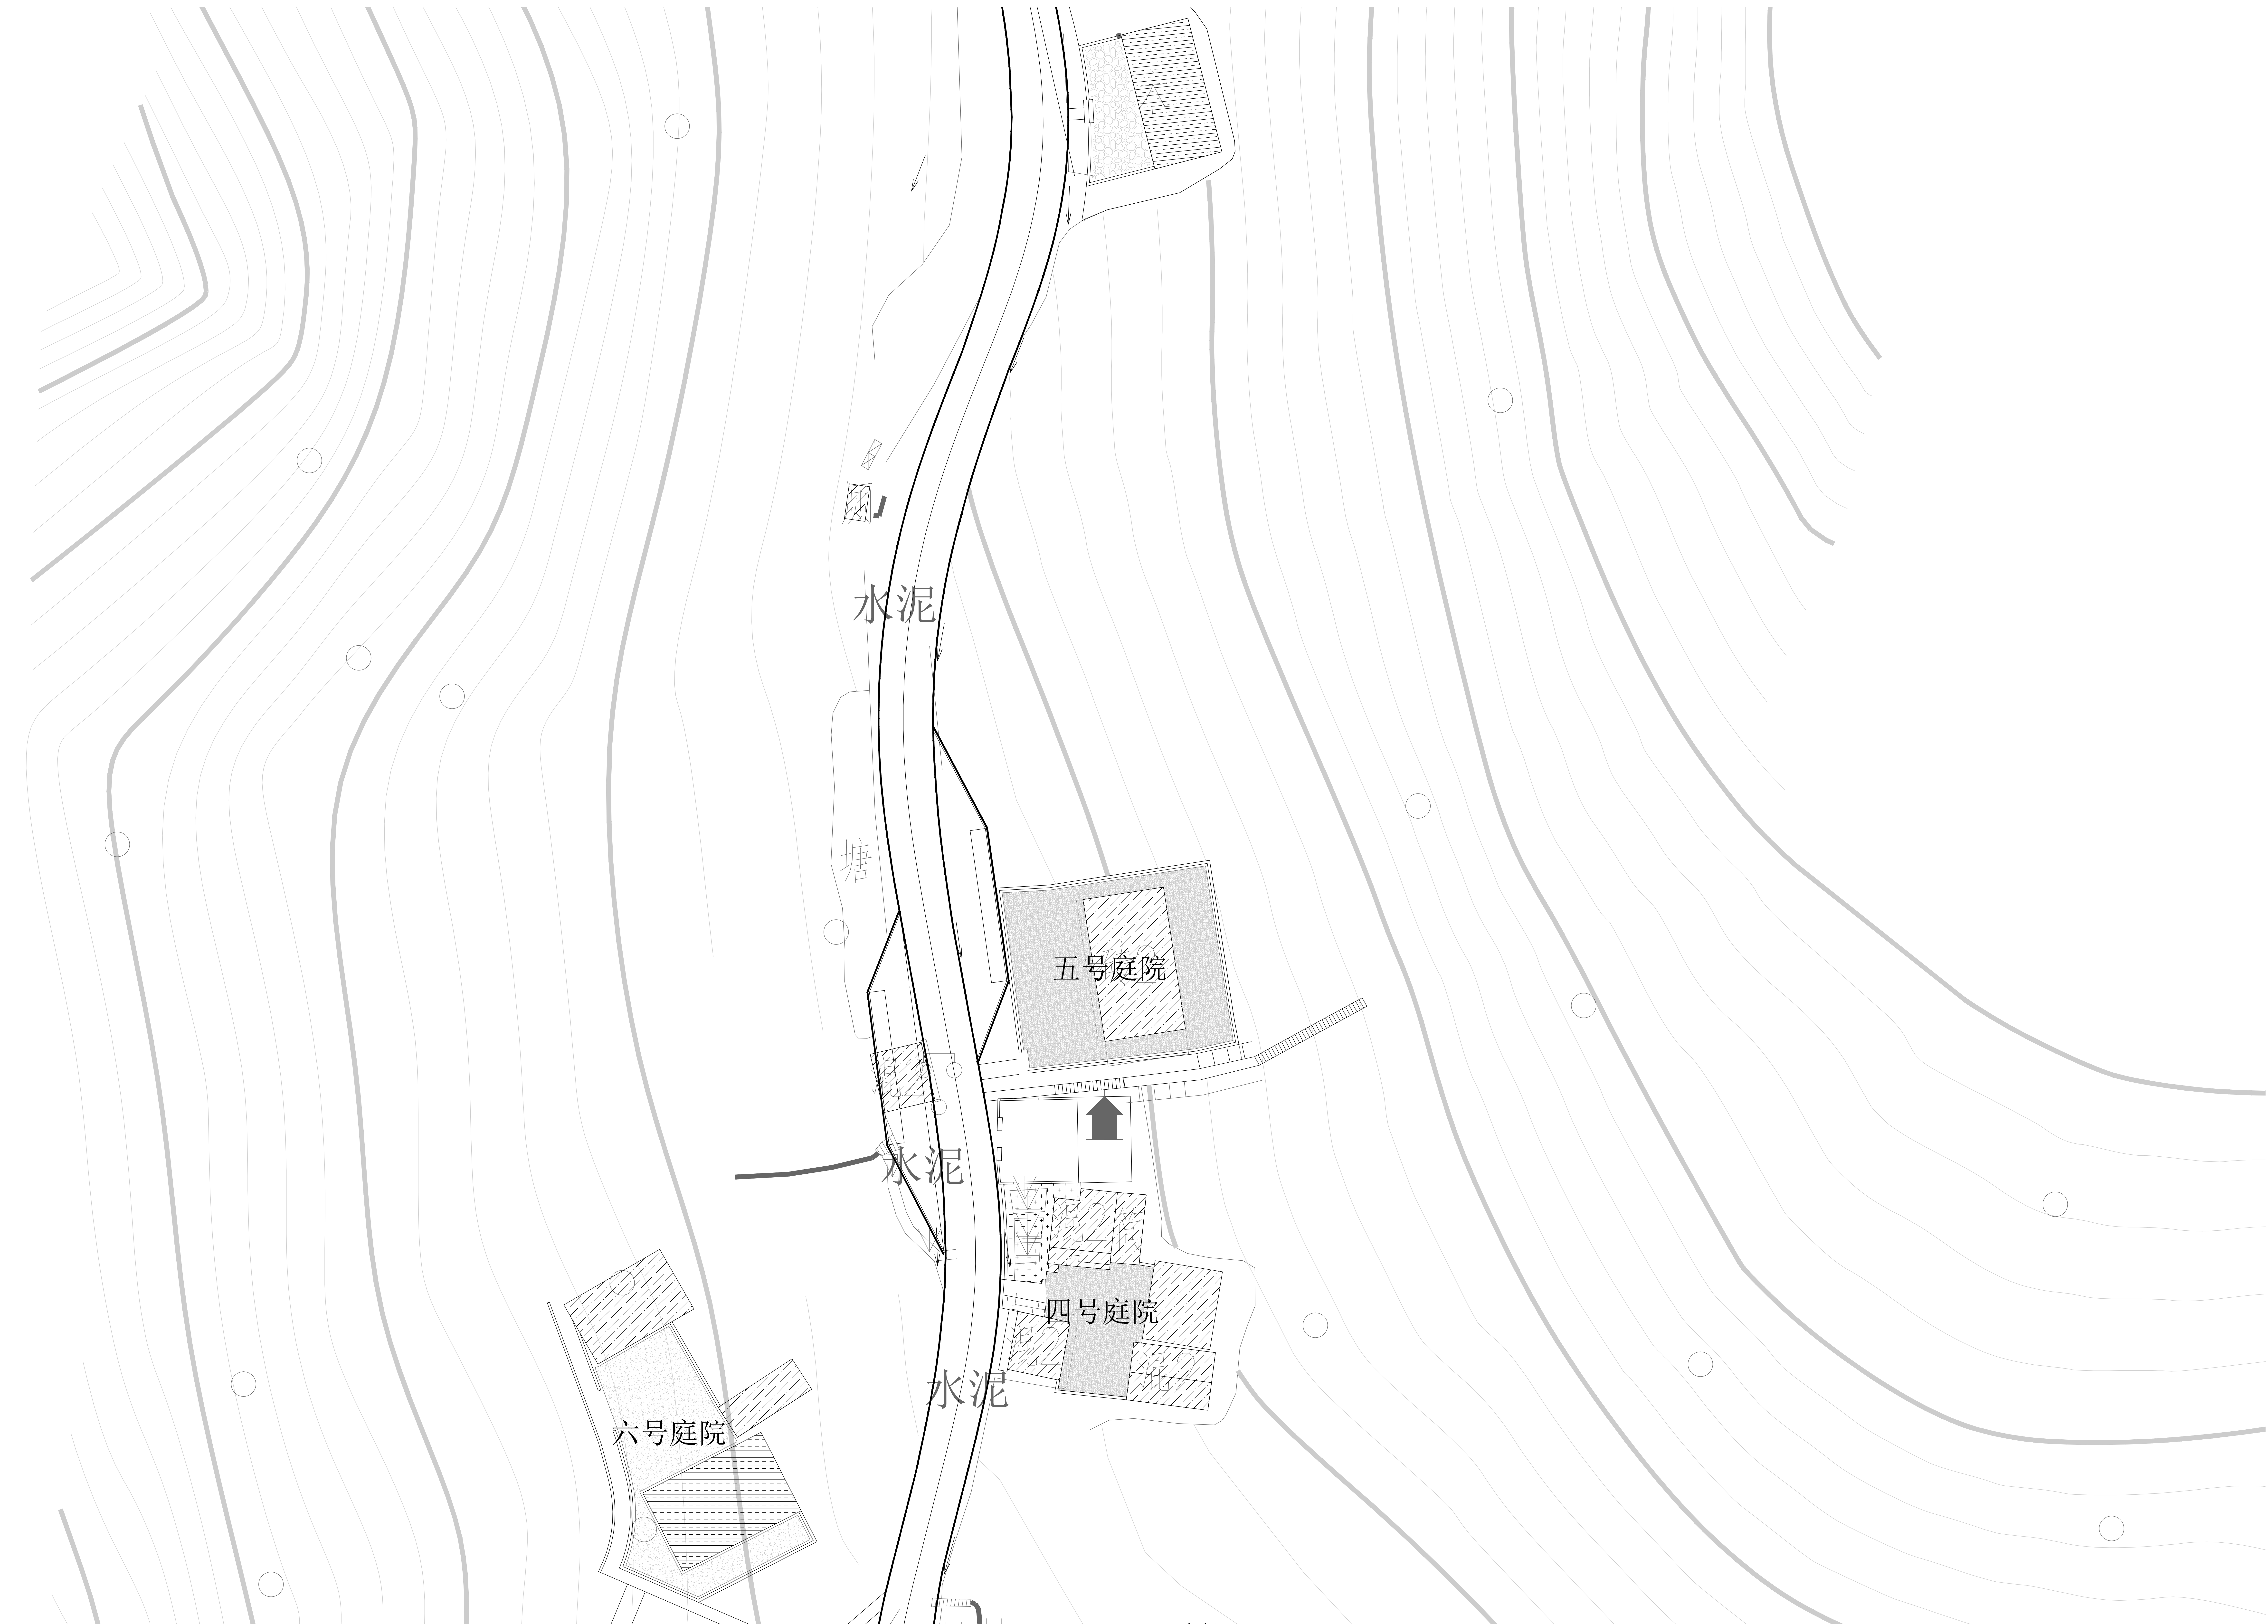

① 庭院总平面图二
SCALE 400

杭州绿风生态旅游规划设计研究院有限公司
Hangzhou Lvfeng Ecotourism Planning Design & Research Institule Co., Ltd

工程设计证书等级：
风景园林工程设计专项甲级、
建筑行业（建筑工程）乙级；
证书编号：A233010210
城乡规划编制资质证书等级：
[浙]自然资规划（乙级）
证书编号：2020107
地址：杭州市江干区环站东路97号
绿风生态科技产业园
电话：0571-86795801

建设单位 DEVELOPER
平阳县山门镇大屯村股份经济合作社

项目名称 PROJECT
山门镇大屯村省级传统村落保护发展利用项目

子项 景区村提升工程

图纸名称 DRAWN TITLE.
庭院总平面图二

审定 APPROVED	
项目总负责人 PROJECT CHIEF	
审核 VERIFY	
专业负责人 CHIFE DESIGN	
校对 CHECKED	
设计 DESIGN	
制图 DRAWN	
设计阶段 STAGE	施工图
版次 No. OF CHANGE:	第一版
日期 DRAWING DATE:	2022-02
工程号 PROJECT NO.	2022LF0012
图纸编号 SHEET NO.	LP-12
修改编号 REV.	

注册师章栏：

盖章栏：

建 筑	电 气
结 构	暖 通
给 排 水	

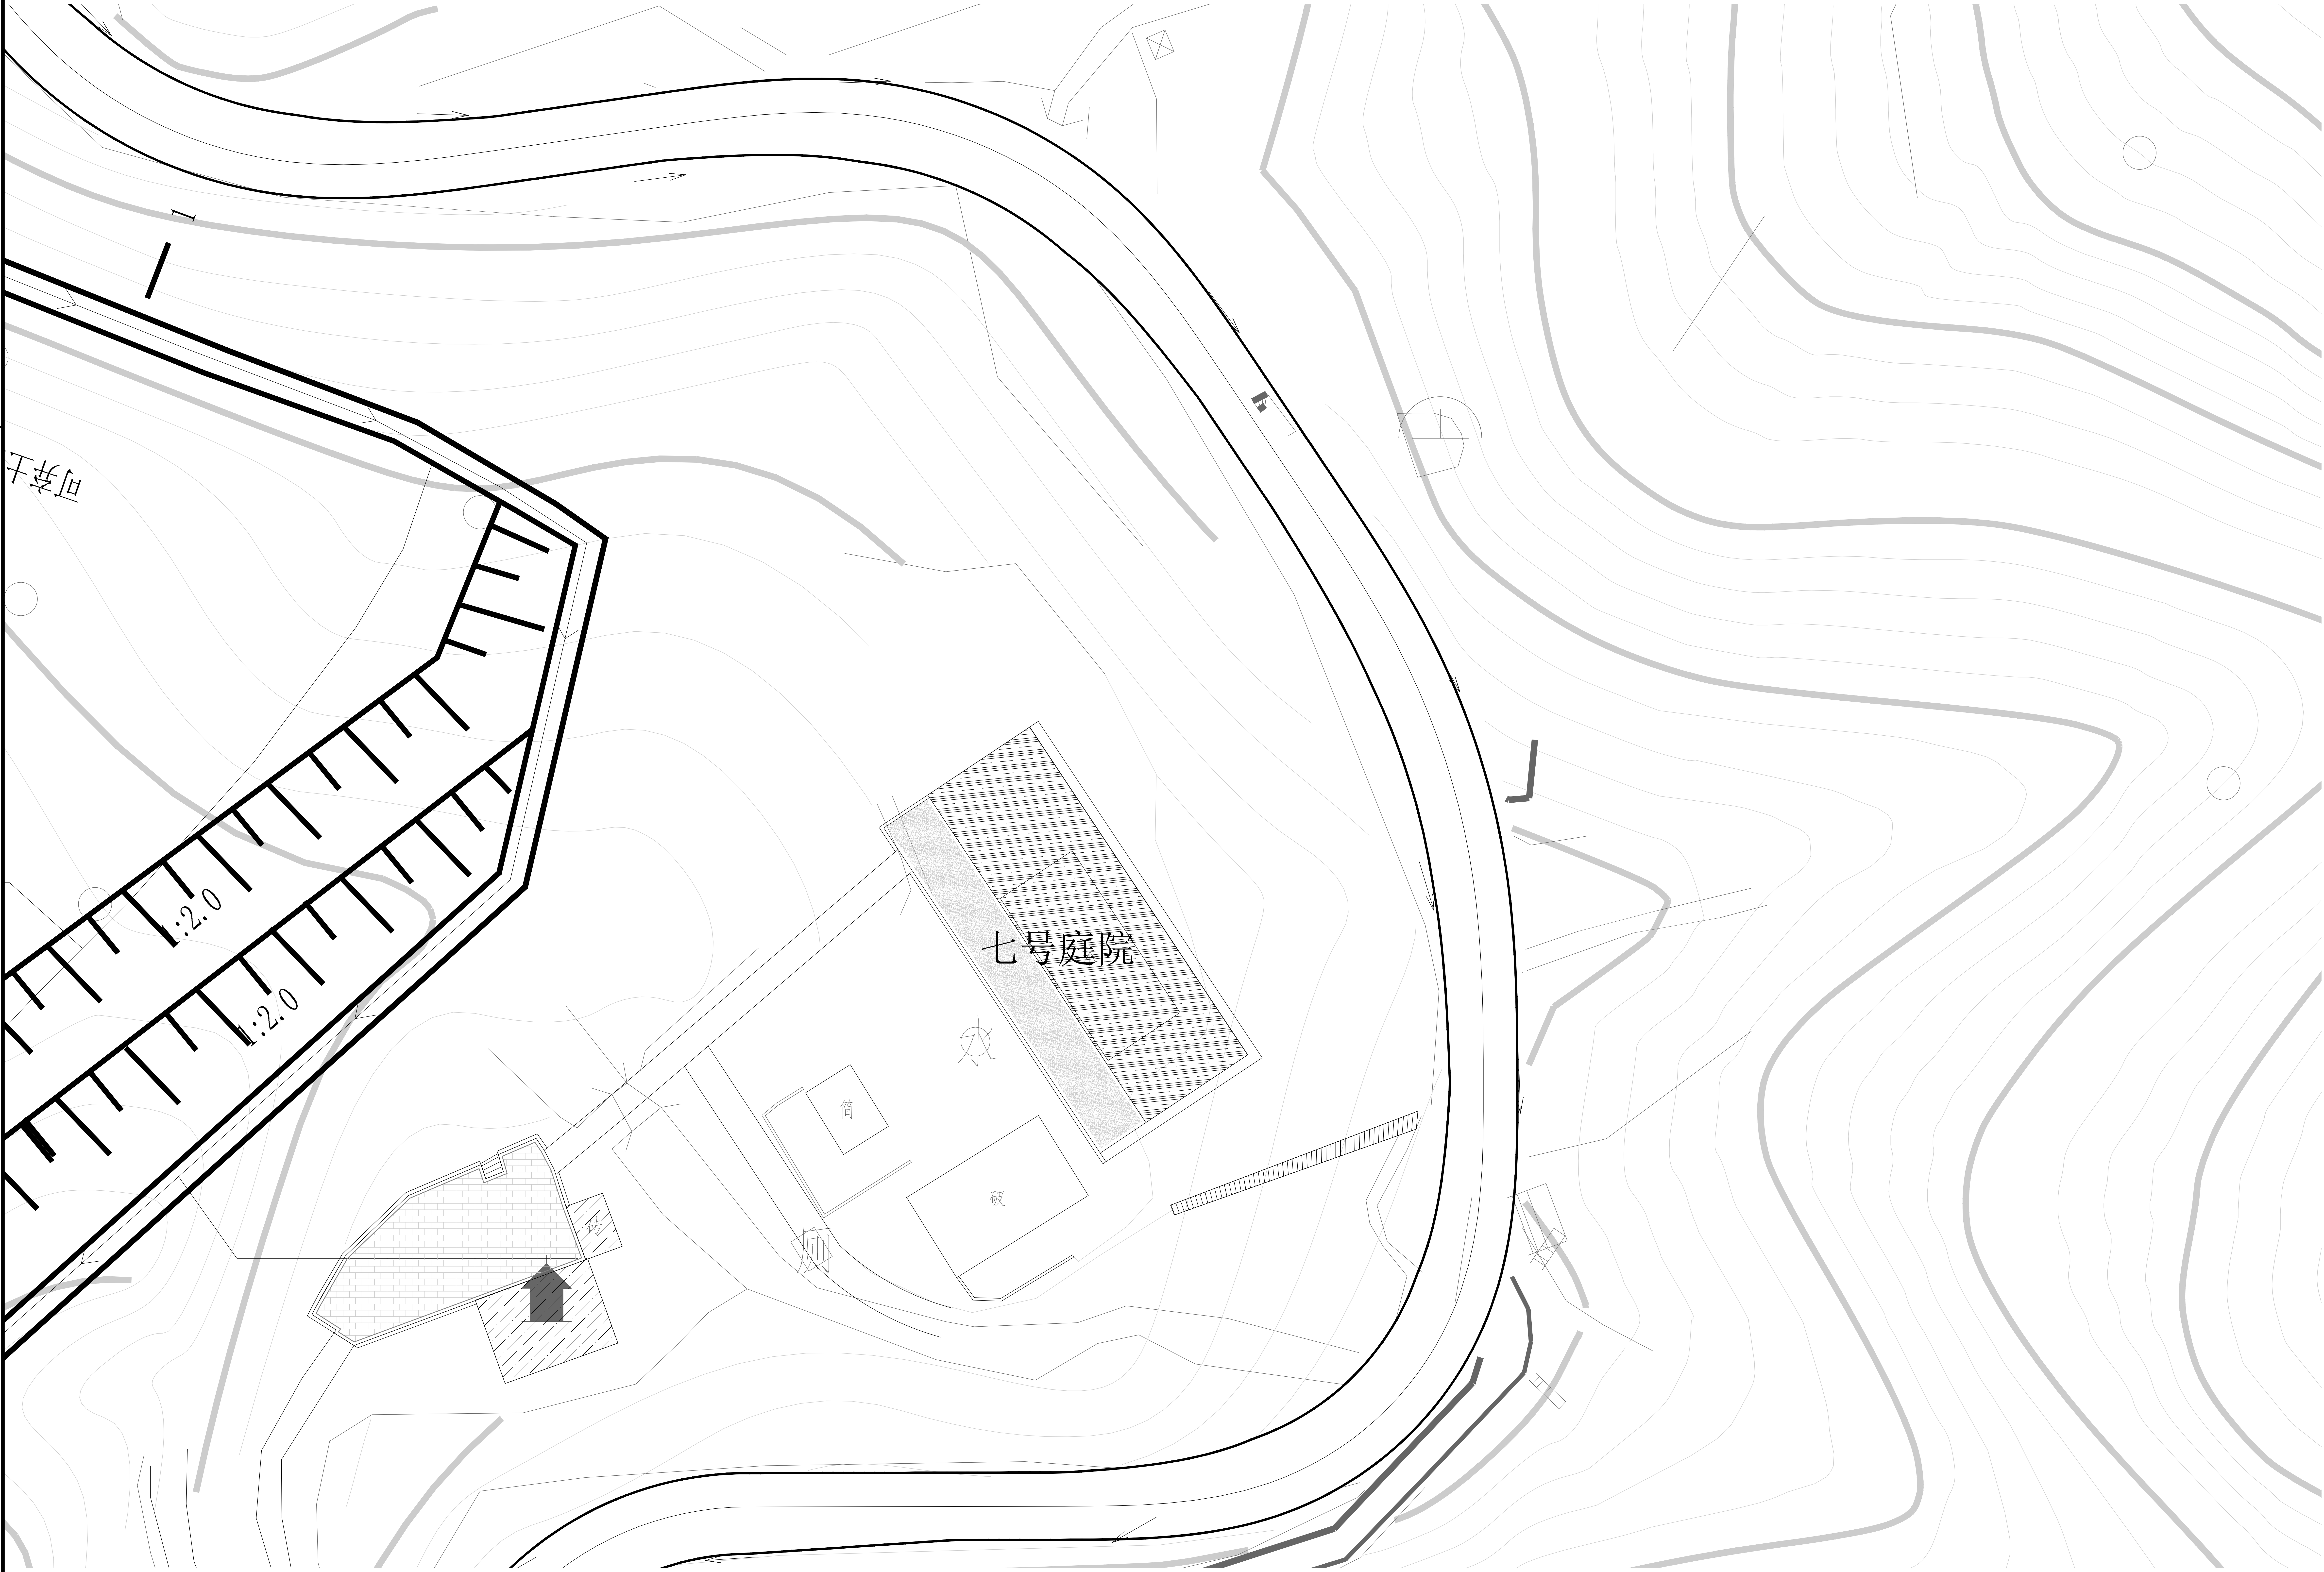

① 庭院总平面图三
SCALE 300

杭州绿风生态旅游规划
设计研究院有限公司
Hangzhou Lvfeng Ecotourism Planning
Design & Research Institute Co., Ltd

工程设计证书等级：
风景园林工程设计专项甲级、
建筑行业（建筑工程）乙级；
证书编号：A233010210
城乡规划编制资质证书等级：
[浙]自然资规划（乙级）
证书编号：2020107
地址：杭州市江干区环站东路97号
绿风生态科技产业园
电话：0571-86795801

建 设 单 位 DEVELOPER
平阳县山门镇大屯村股份经济合作社
项 目 名 称 PROJECT
山门镇大屯村省级传统村落保护发展利用项目
子项 景区村提升工程
图 纸 名 称 DRAWN TITLE.
庭院总平面图三

审 定 APPROVED	
项目总负责人 PROJECT CHIEF	
审 核 VERIFY	
专业负责人 CHIFE DESIGN	
校 对 CHECKED	
设 计 DESIGN	
制 图 DRAWN	
设 计 阶 段 STAGE	施 工 图
版 次 No.OF CHANGE:	第 一 版
日 期 DRAWING DATE:	2022-02
工 程 号 PROJECT NO.	2022LF0012
图 纸 编 号 SHEET NO.	LP-13
修 改 编 号 REV.	

注 册 师 章 栏：

盖 章 栏：

建筑	
结构	
给排水	
电气	
暖通	

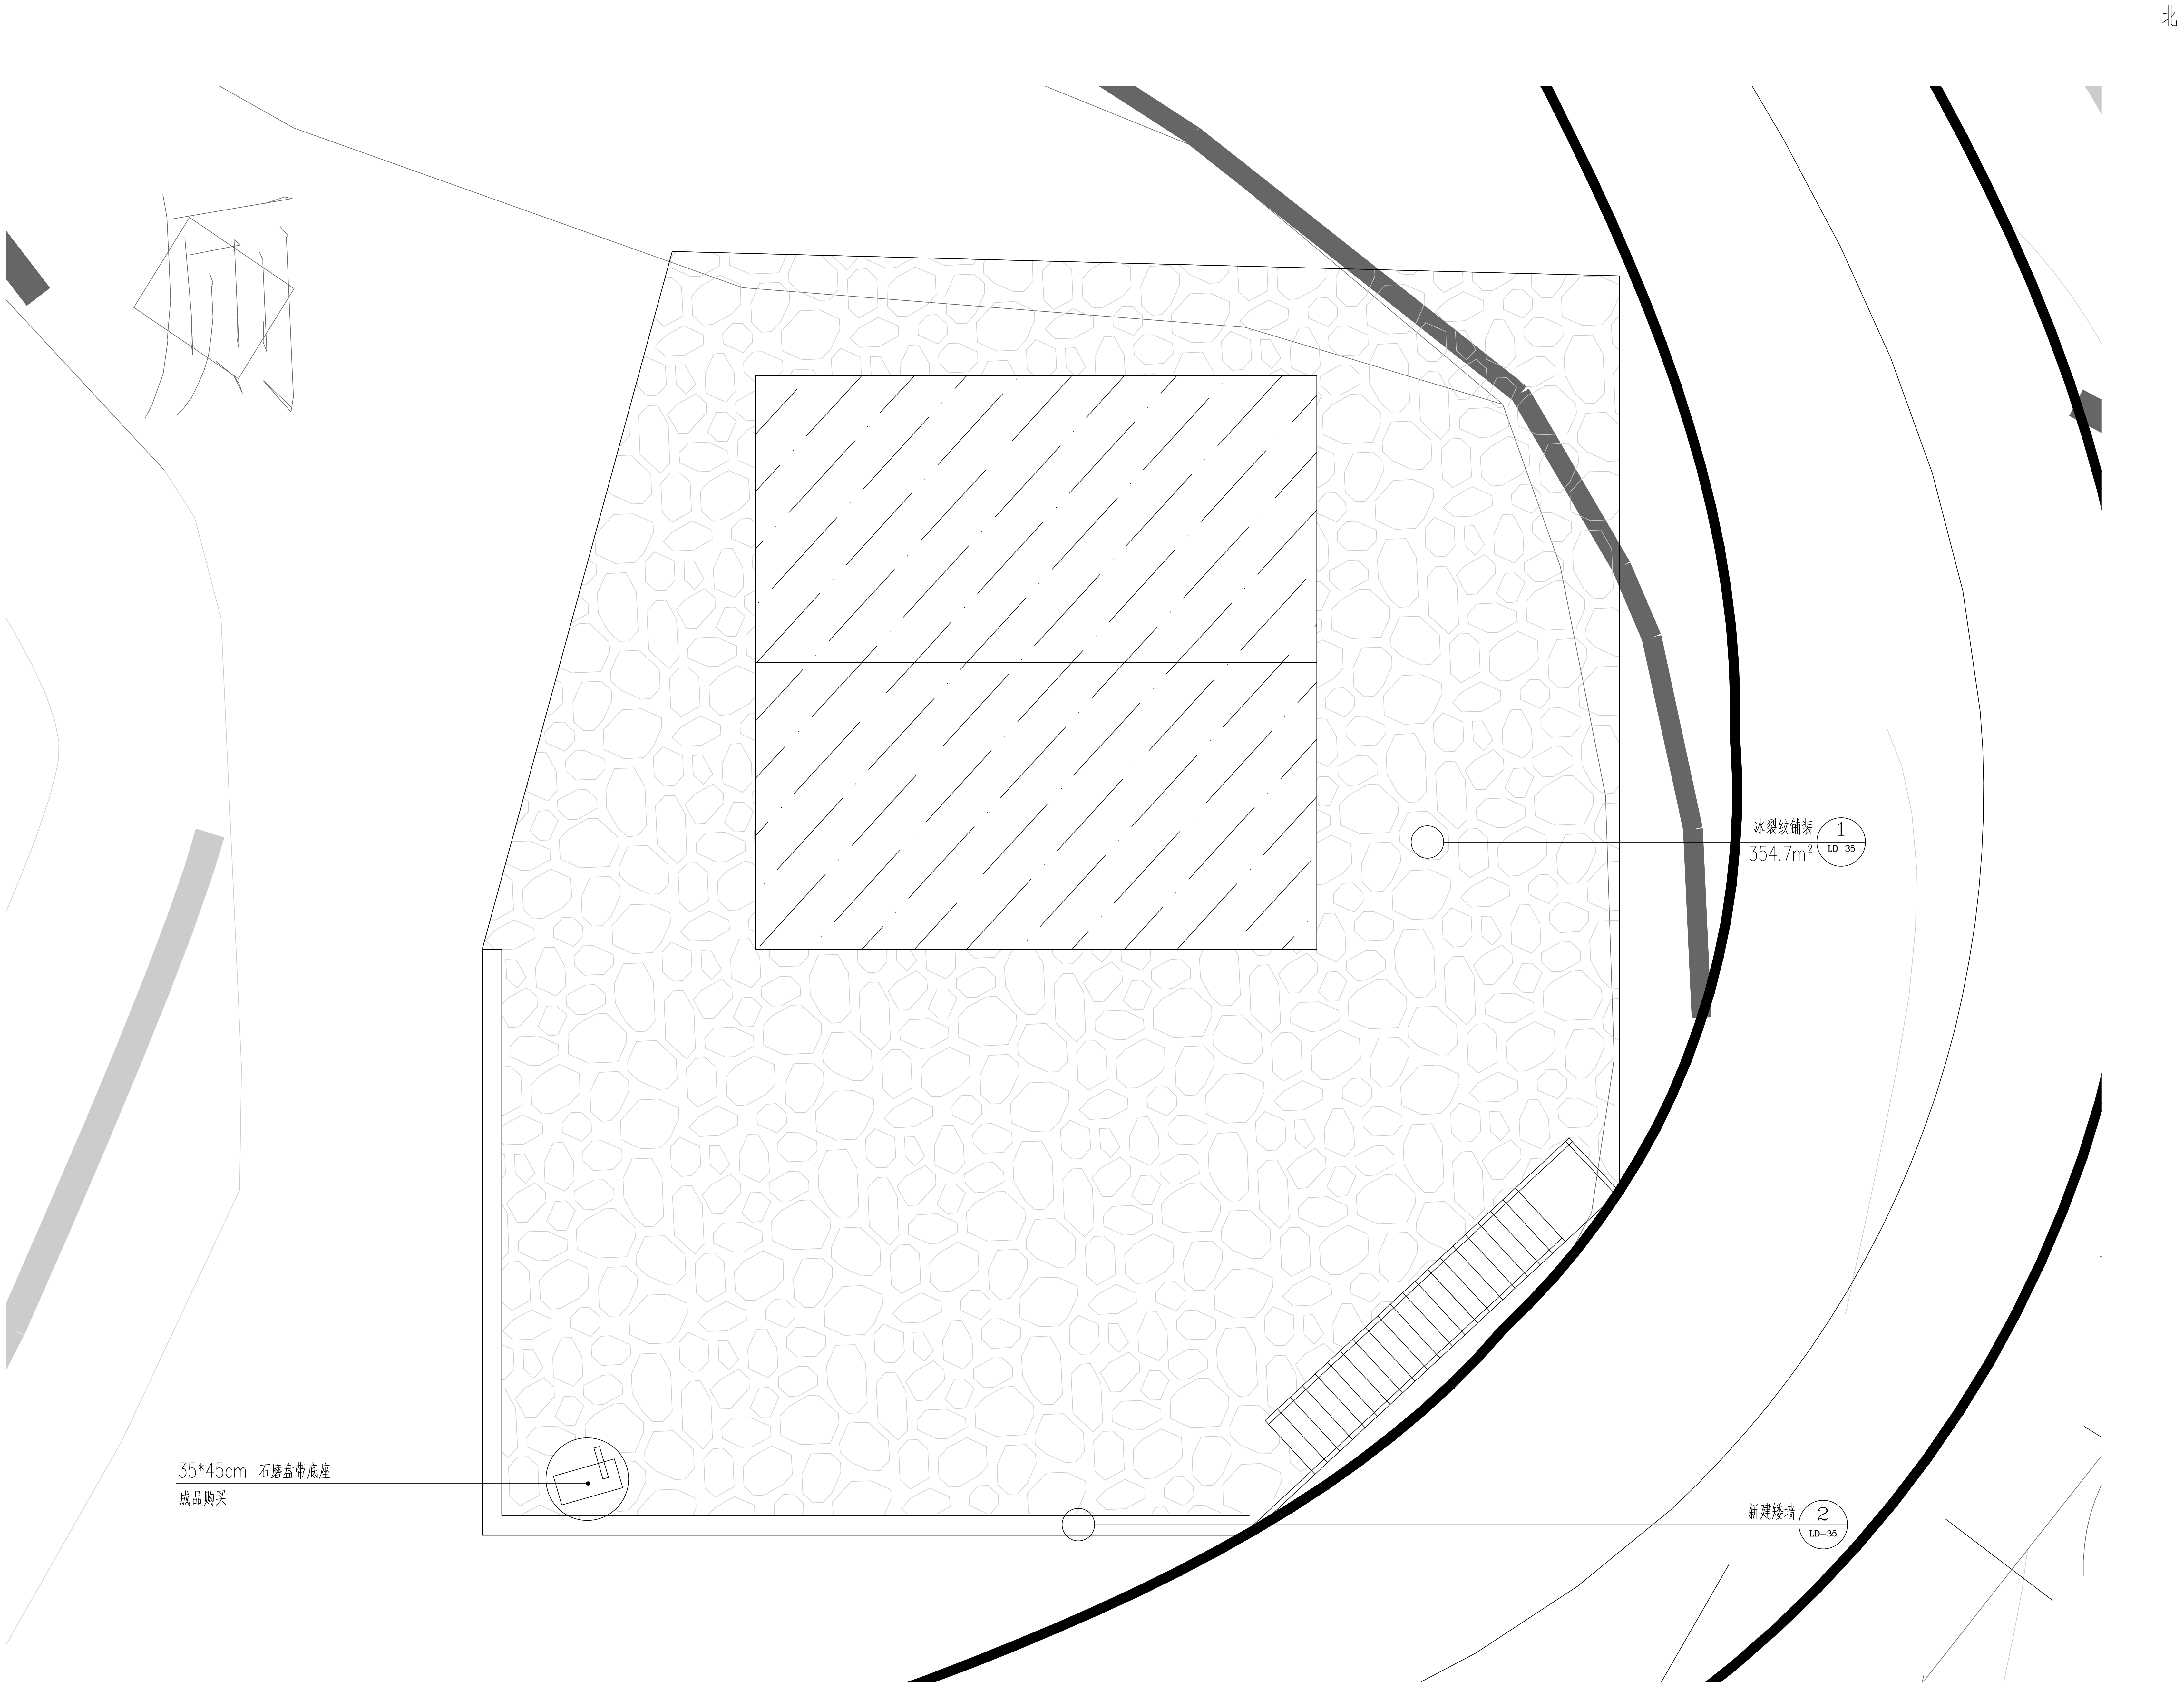

① 一号庭院索引平面图
SCALE 100

杭州绿风生态旅游规划
设计研究院有限公司
Hangzhou Lvfeng Ecotourism Planning
Design & Research Institule Co., Ltd
工程设计证书等级：
风景园林工程设计专项甲级、
建筑行业（建筑工程）乙级；
证书编号：A233010210
城乡规划编制资质证书等级：
[浙]自然资规划（乙级）
证书编号：2020107
地址：杭州市江干区环站东路97号
绿风生态科技产业园
电话：0571-86795801

建设单位	DEVELOPER
平阳县山门镇大屯村股份经济合作社	
项目名称	PROJECT
山门镇大屯村省级传统村落保护发展利用项目	
子项 景区村提升工程	
图纸名称	DRAWN TITLE.
一号庭院索引平面图	
审 定 APPROVED	
项目总负责人 PROJECT CHIEF	
审 核 VERIFY	
专业负责人 CHIFE DESIGN	
校 对 CHECKED	
设 计 DESIGN	
制 图 DRAWN	
设计阶段 STAGE	施工图
版 次 No. OF CHANGE:	第一版
日 期 DRAWING DATE:	2022-02
工程号 PROJECT NO.	2022LF0012
图纸编号 SHEET NO.	LD-17
修改编号 REV.	
注册师章栏:	

盖章栏:

电 气	暖 通
建 筑	结 构
给排水	

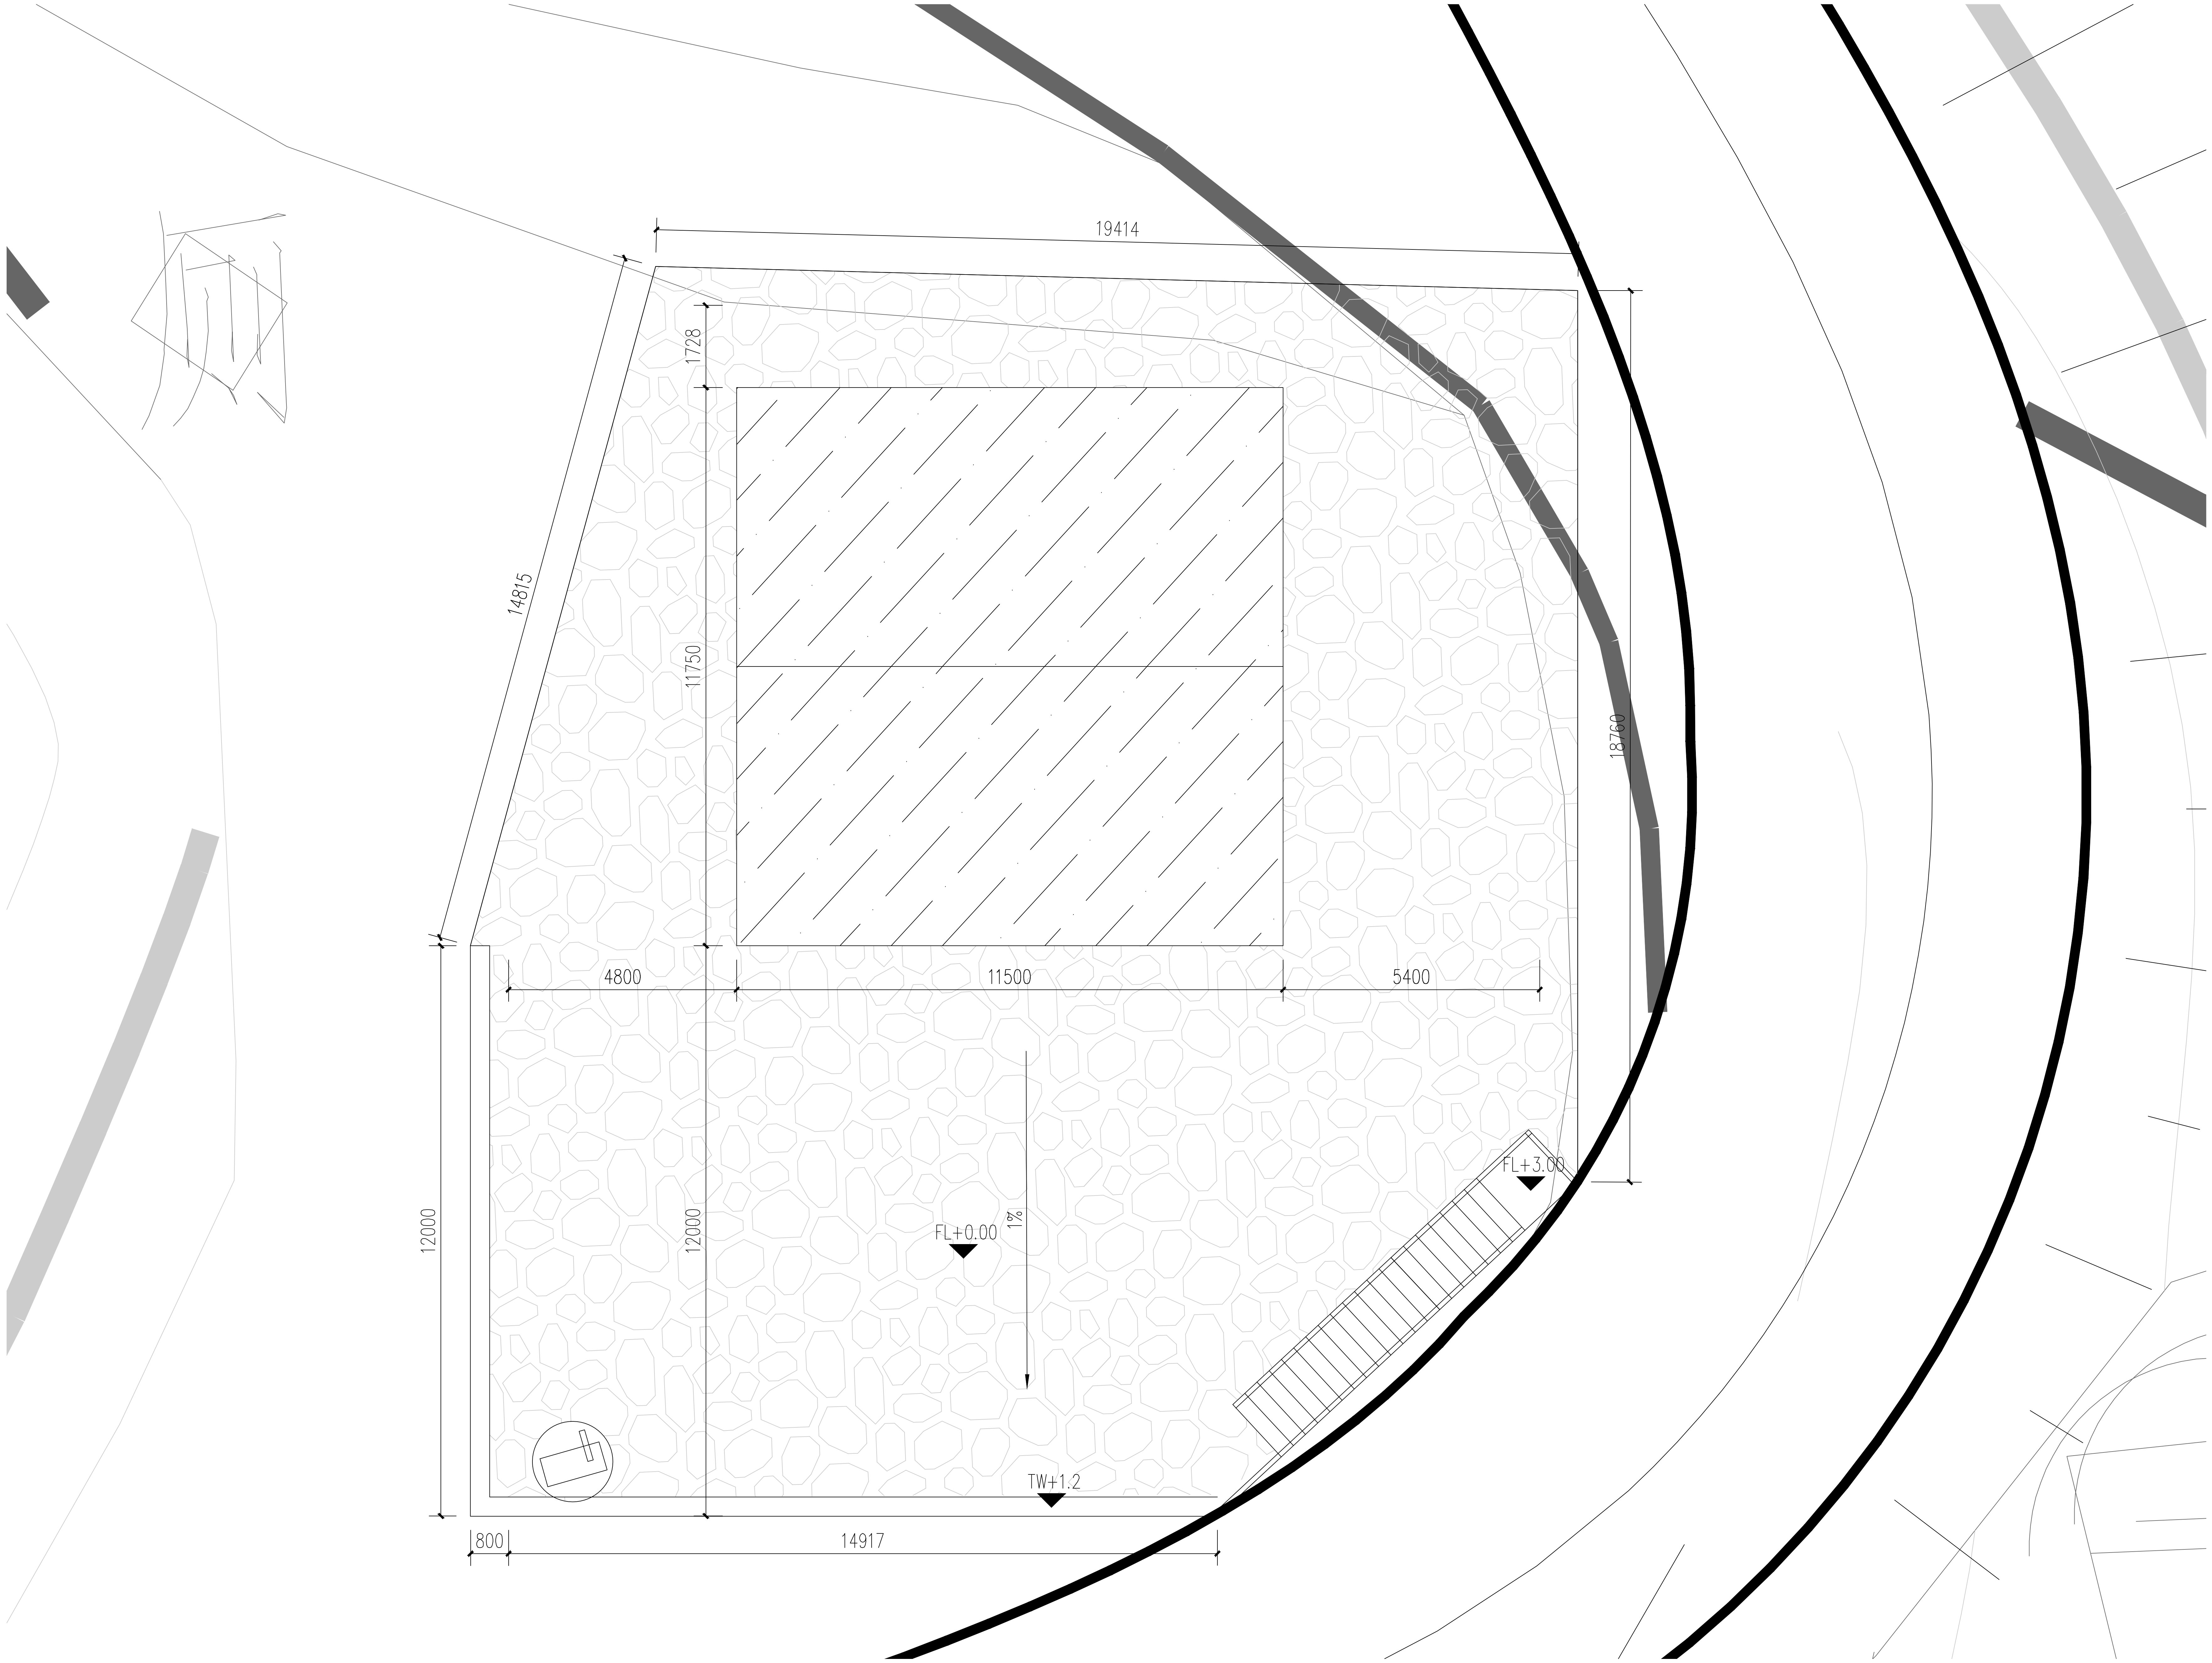

① 一号庭院尺寸、标高平面图
SCALE 100

杭州绿风生态旅游规划
设计研究院有限公司
Hangzhou Lvfeng Ecotourism Planning
Design & Research Institute Co., Ltd
工程设计证书等级：
风景园林工程设计专项甲级、
建筑行业（建筑工程）乙级；
证书编号：A233010210
城乡规划编制资质证书等级：
[浙]自然资规划（乙级）
证书编号：2020107
地址：杭州市江干区环站东路97号
绿风生态科技产业园
电话：0571-86795801

建设单位	DEVELOPER
平阳县山门镇大屯村股份经济合作社	
项目名称	PROJECT
山门镇大屯村省级传统村落保护发展利用项目	
子项 景区村提升工程	
图纸名称	DRAWN TITLE.
一号庭院尺寸、标高平面图	
审　定 APPROVED	
项目总负责人 PROJECT CHIEF	
审　核 VERIFY	
专业负责人 CHIFE DESIGN	
校　对 CHECKED	
设　计 DESIGN	
制　图 DRAWN	
设计阶段 STAGE	施工图
版　次 No.OF CHANGE:	第一版
日　期 DRAWING DATE:	2022-02
工程号 PROJECT NO.	2022LF0012
图纸编号 SHEET NO.	LD-18
修改编号 REV.	
注册师章栏：	

盖章栏：

电 气	暖 通
建 筑	结 构
给 排 水	

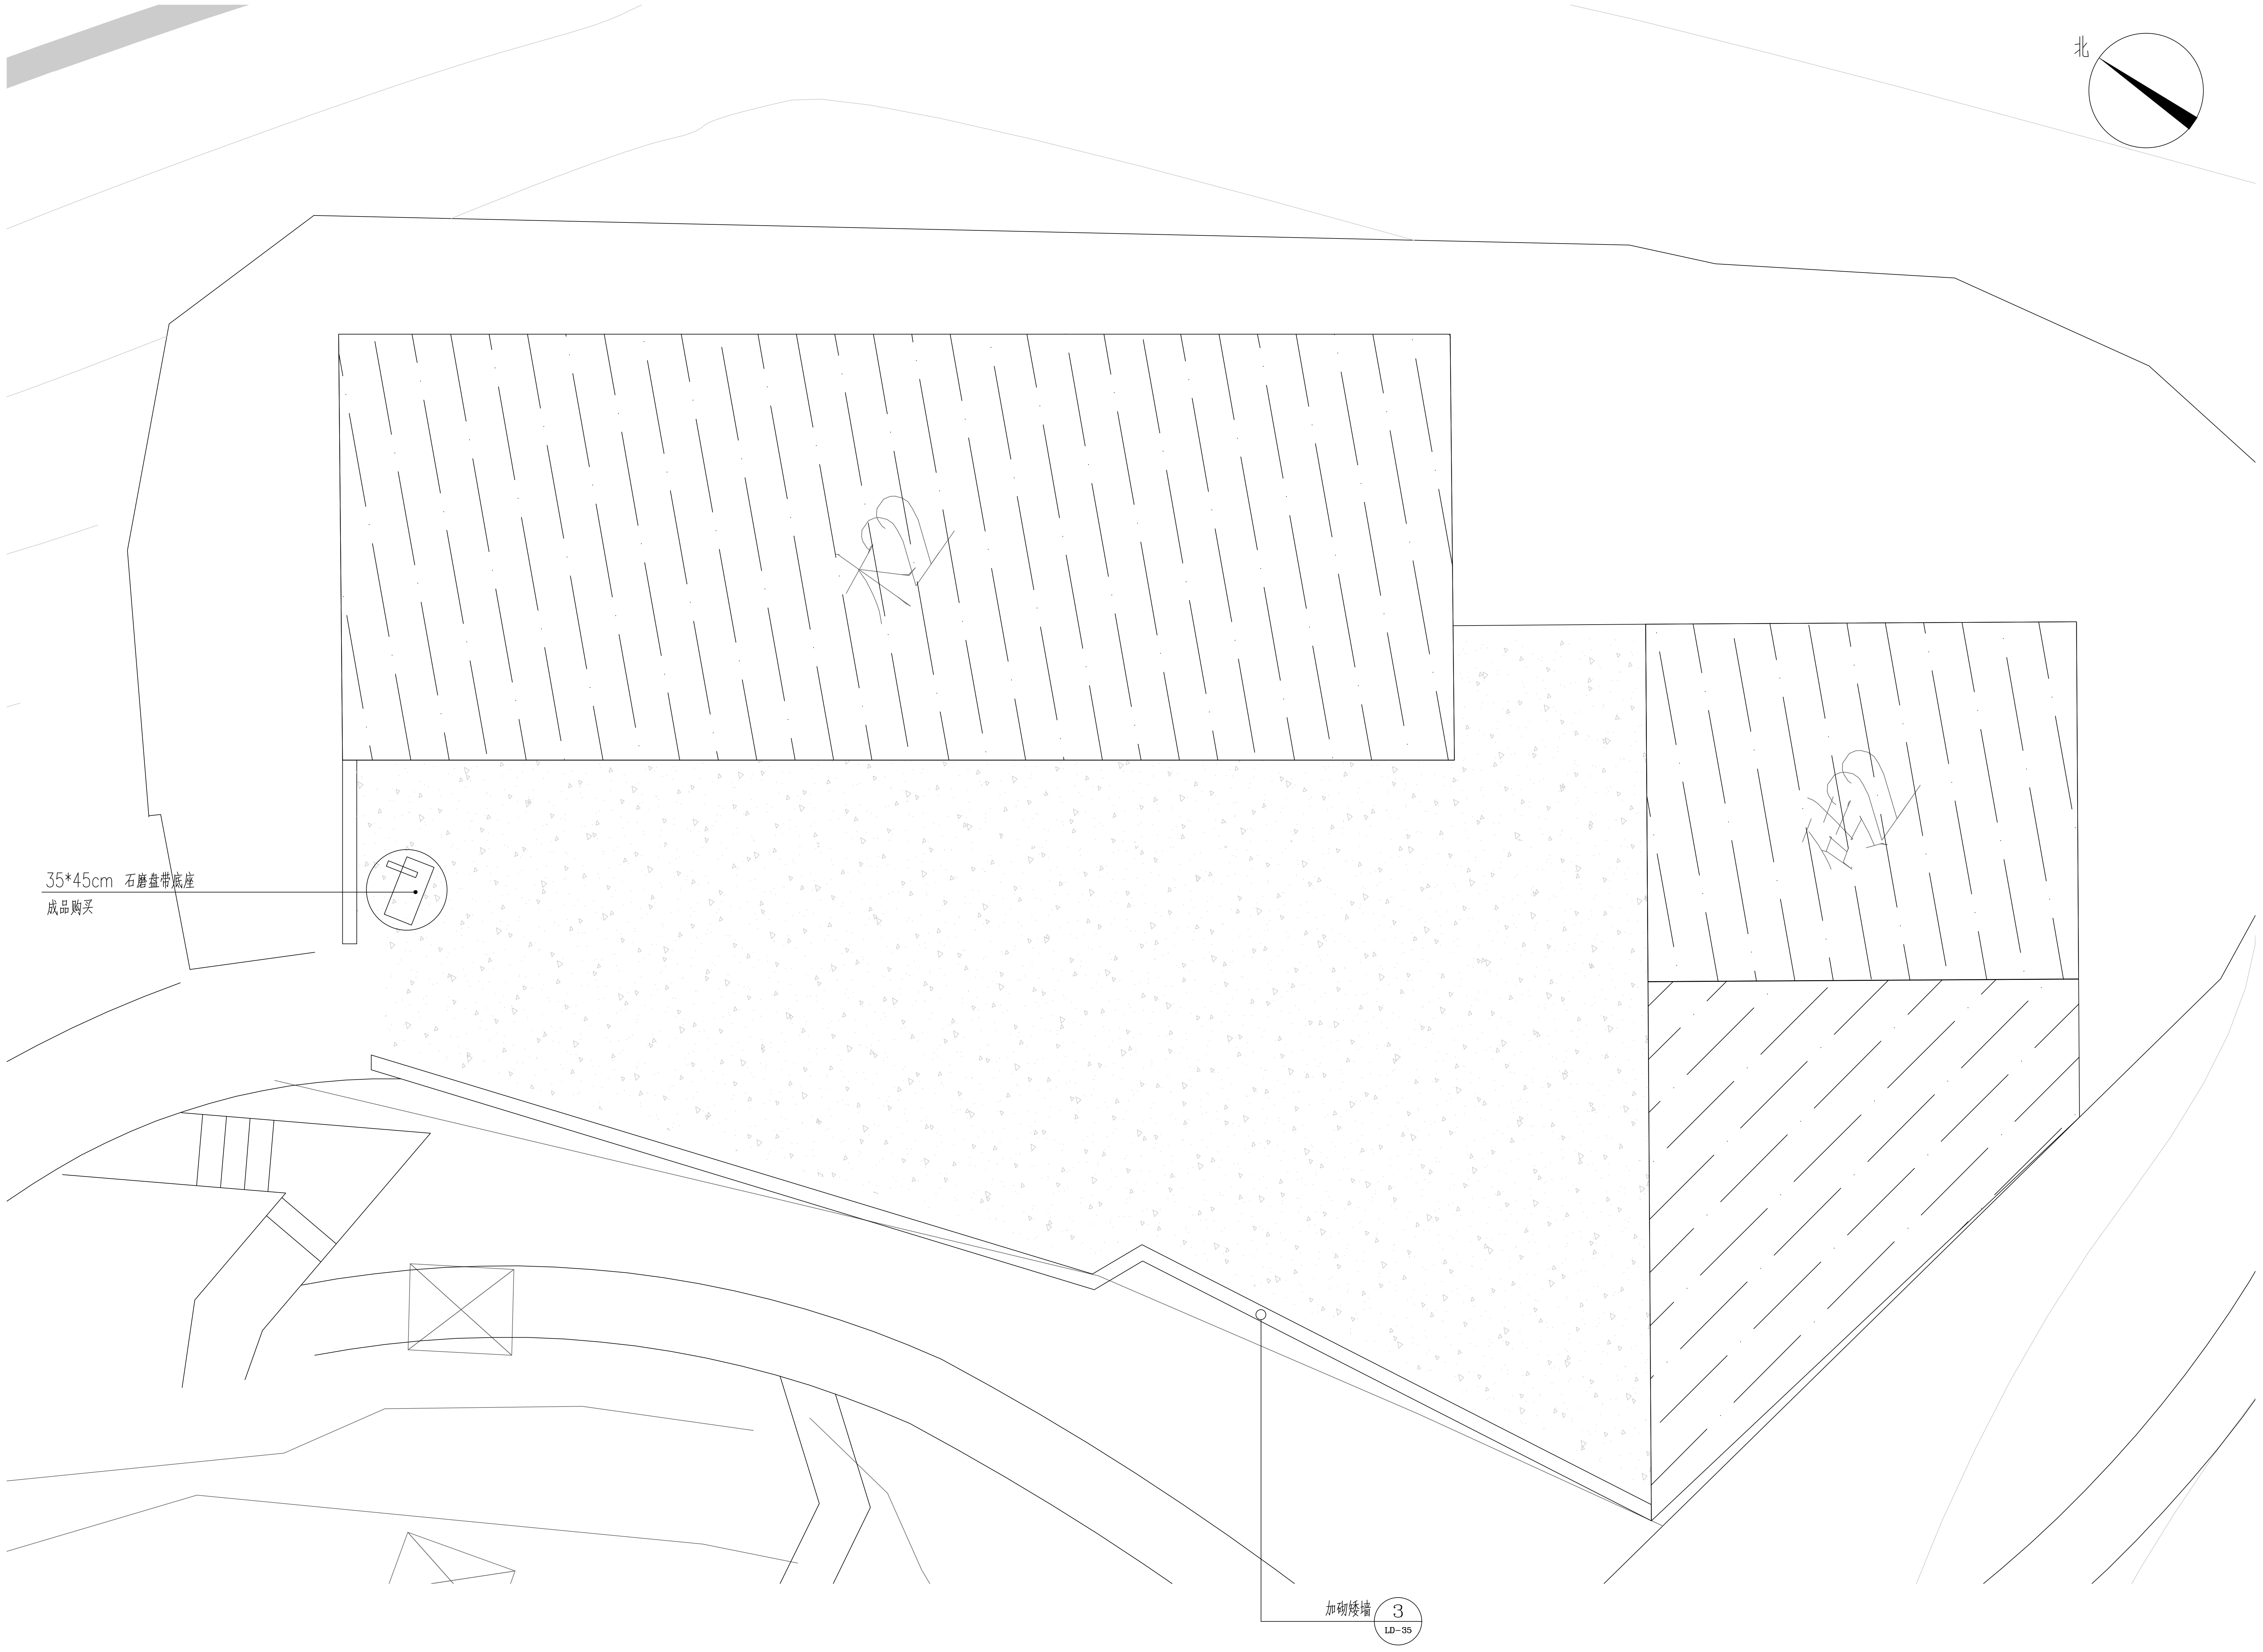

① 二号庭院索引平面图

SCALE 100

杭州绿风生态旅游规划
设计研究院有限公司
Hangzhou Lvfeng Ecotourism Planning
Design & Research Institule Co., Ltd
工程设计证书等级：
风景园林工程设计专项甲级、
建筑行业（建筑工程）乙级；
证书编号：A233010210
城乡规划编制资质证书等级：
[浙]自然资规划（乙级）
证书编号：2020107
地址：杭州市江干区环站东路97号
绿风生态科技产业园
电话：0571-86795801

建设单位 DEVELOPER	
平阳县山门镇大屯村股份经济合作社	
项目名称 PROJECT	
山门镇大屯村省级传统村落保护发展利用项目	
子项 景区村提升工程	
图纸名称 DRAWN TITLE.	
二号庭院索引平面图	
审 定 APPROVED	
项目总负责人 PROJECT CHIEF	
审 核 VERIFY	
专业负责人 CHIFE DESIGN	
校 对 CHECKED	
设 计 DESIGN	
制 图 DRAWN	
设计阶段 STAGE	施工图
版 次 No. OF CHANGE:	第一版
日 期 DRAWING DATE:	2022-02
工程号 PROJECT NO.	2022LF0012
图纸编号 SHEET NO.	LD-19
修改编号 REV.	
注册师章栏:	

盖章栏:

电气	
暖通	
建筑	
结构	
给排水	

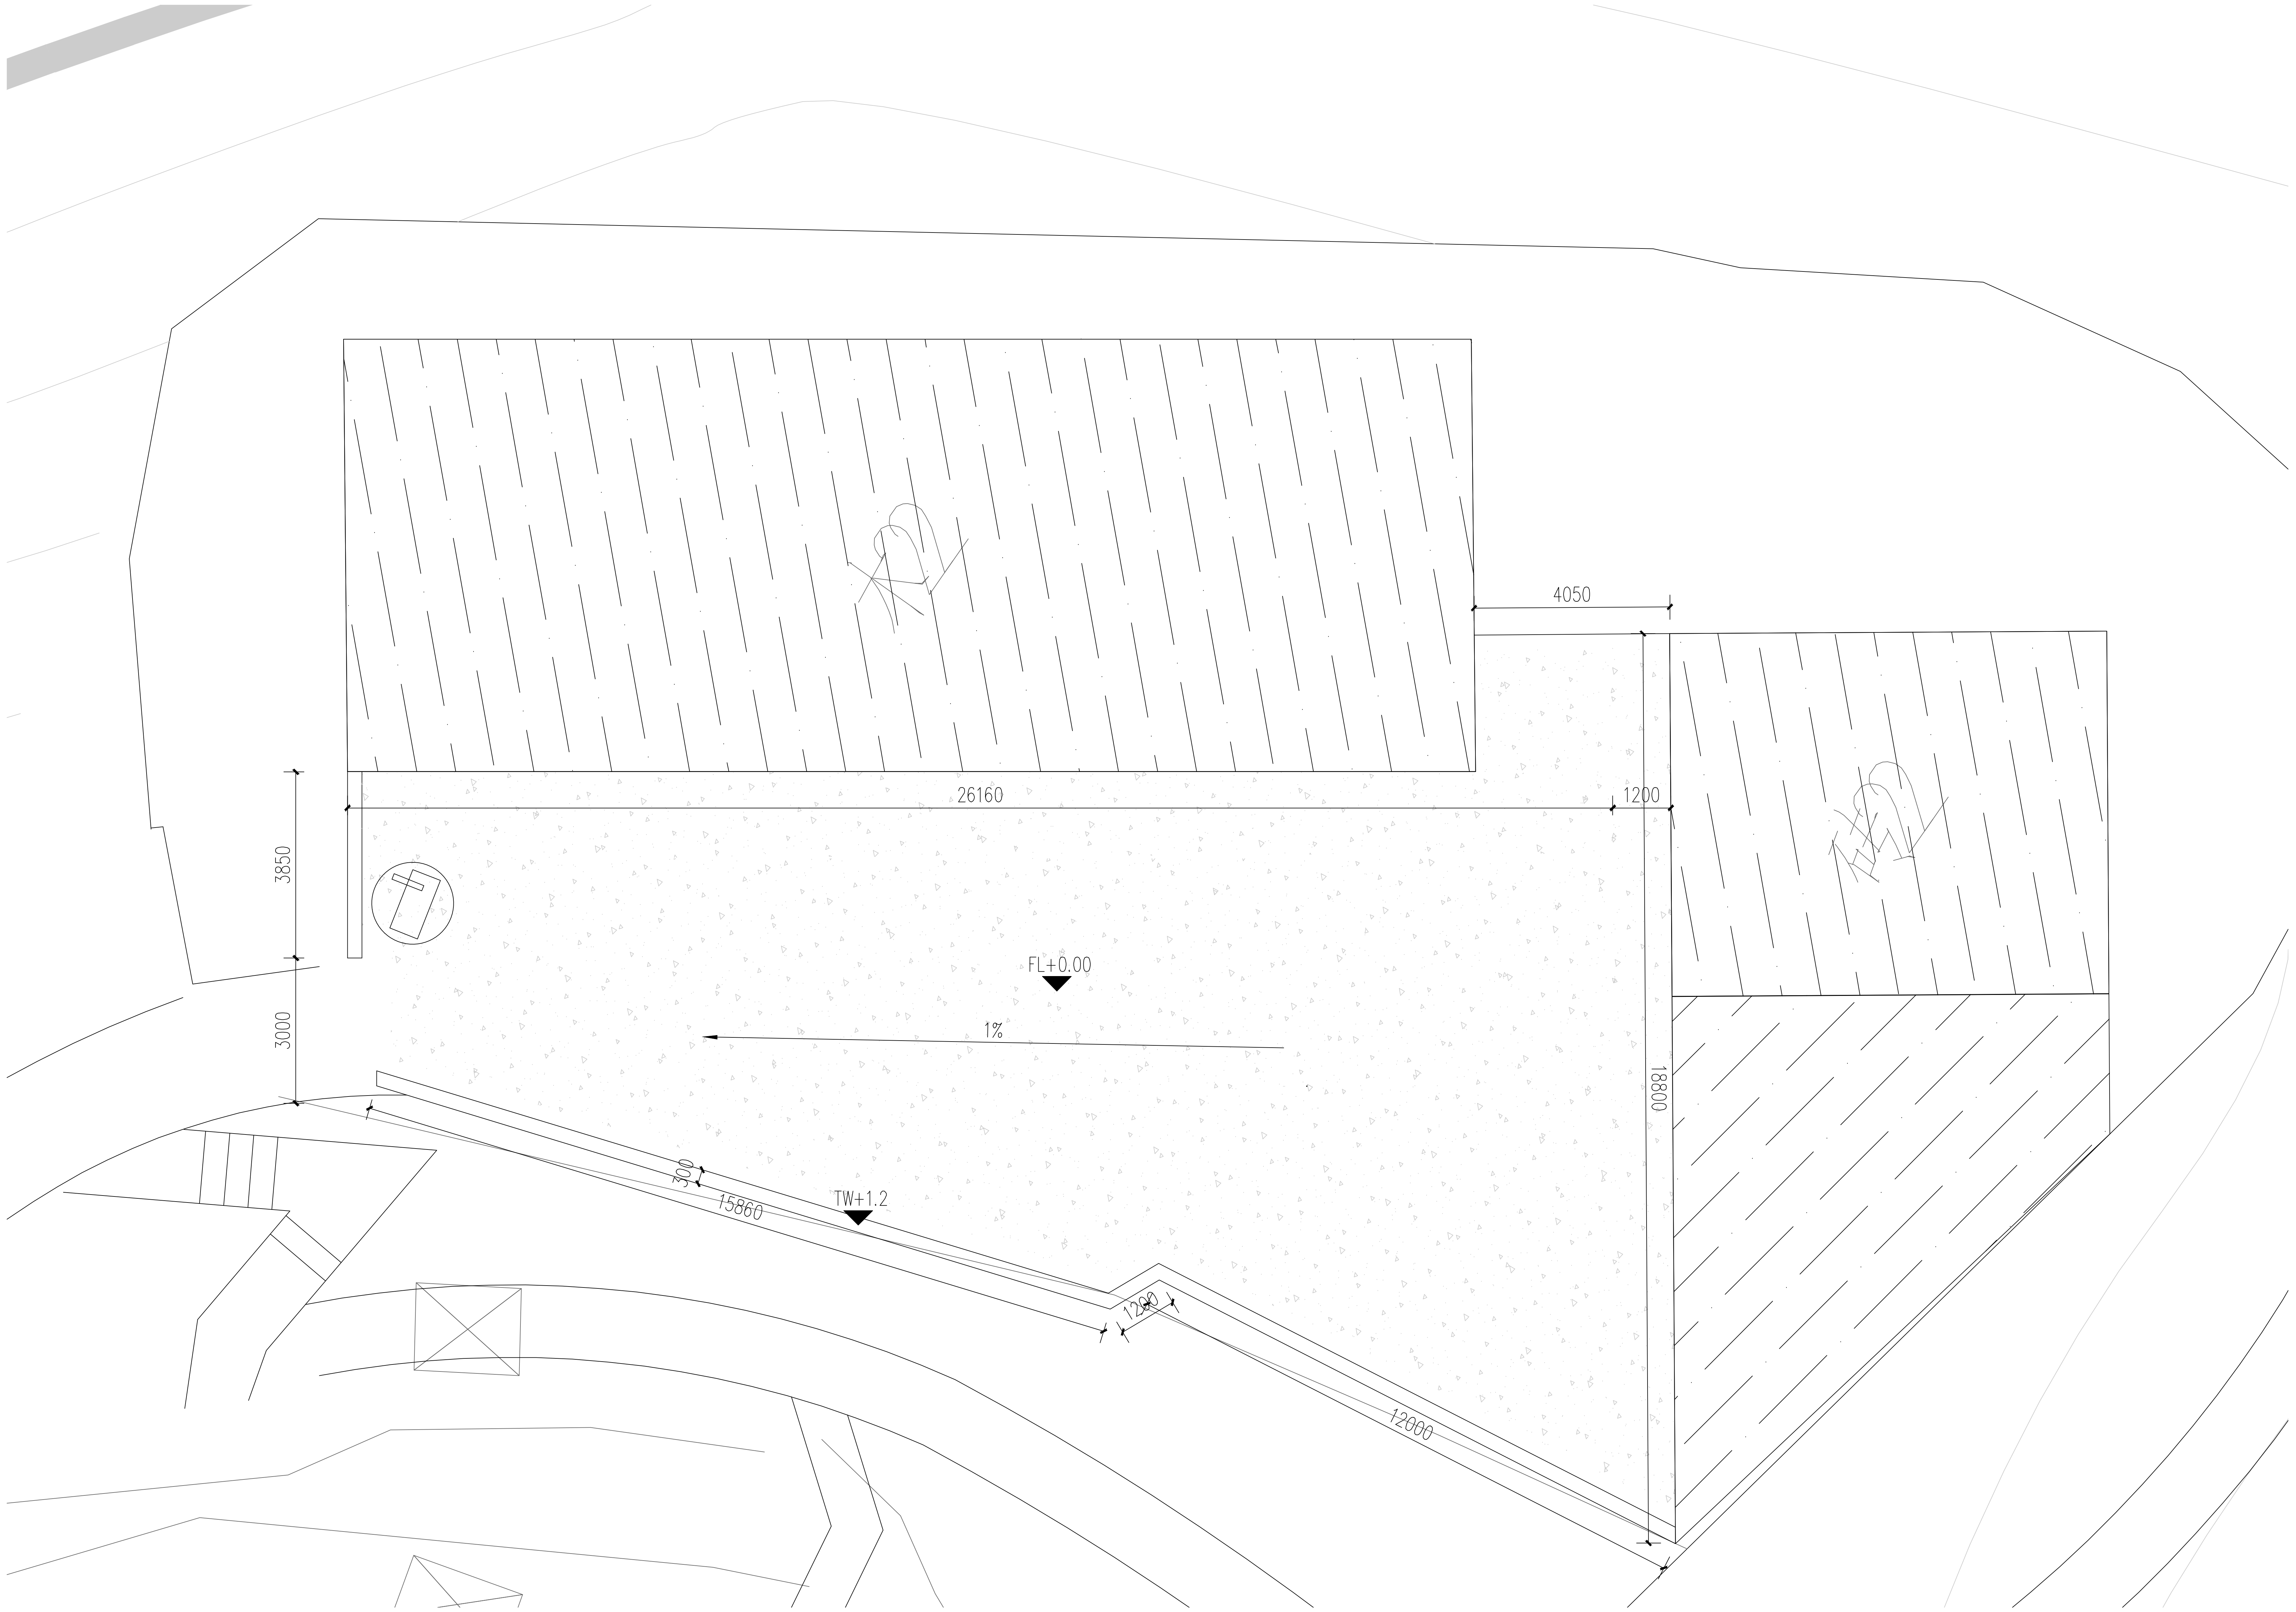

① 二号庭院尺寸、标高平面图
SCALE 100

杭州绿风生态旅游规划设计研究院有限公司
Hangzhou Lvfeng Ecotourism Planning Design & Research Institude Co., Ltd
工程设计证书等级：
风景园林工程设计专项甲级、
建筑行业（建筑工程）乙级；
证书编号：A233010210
城乡规划编制资质证书等级：
[浙]自然资规划（乙级）
证书编号：2020107
地址：杭州市江干区环站东路97号
绿风生态科技产业园
电话：0571-86795801

建设单位 DEVELOPER	
平阳县山门镇大屯村股份经济合作社	
项目名称 PROJECT	
山门镇大屯村省级传统村落保护发展利用项目	
子项 景区村提升工程	
图纸名称 DRAWN TITLE.	
二号庭院尺寸、标高平面图	
审定 APPROVED	
项目总负责人 PROJECT CHIEF	
审核 VERIFY	
专业负责人 CHIFE DESIGN	
校对 CHECKED	
设计 DESIGN	
制图 DRAWN	
设计阶段 STAGE	施工图
版次 No.OF CHANGE:	第一版
日期 DRAWING DATE:	2022-02
工程号 PROJECT NO.	2022LF0012
图纸编号 SHEET NO.	LD-20
修改编号 REV.	
注册师章栏:	

盖章栏:

建筑	
结构	
给排水	
电气	
暖通	

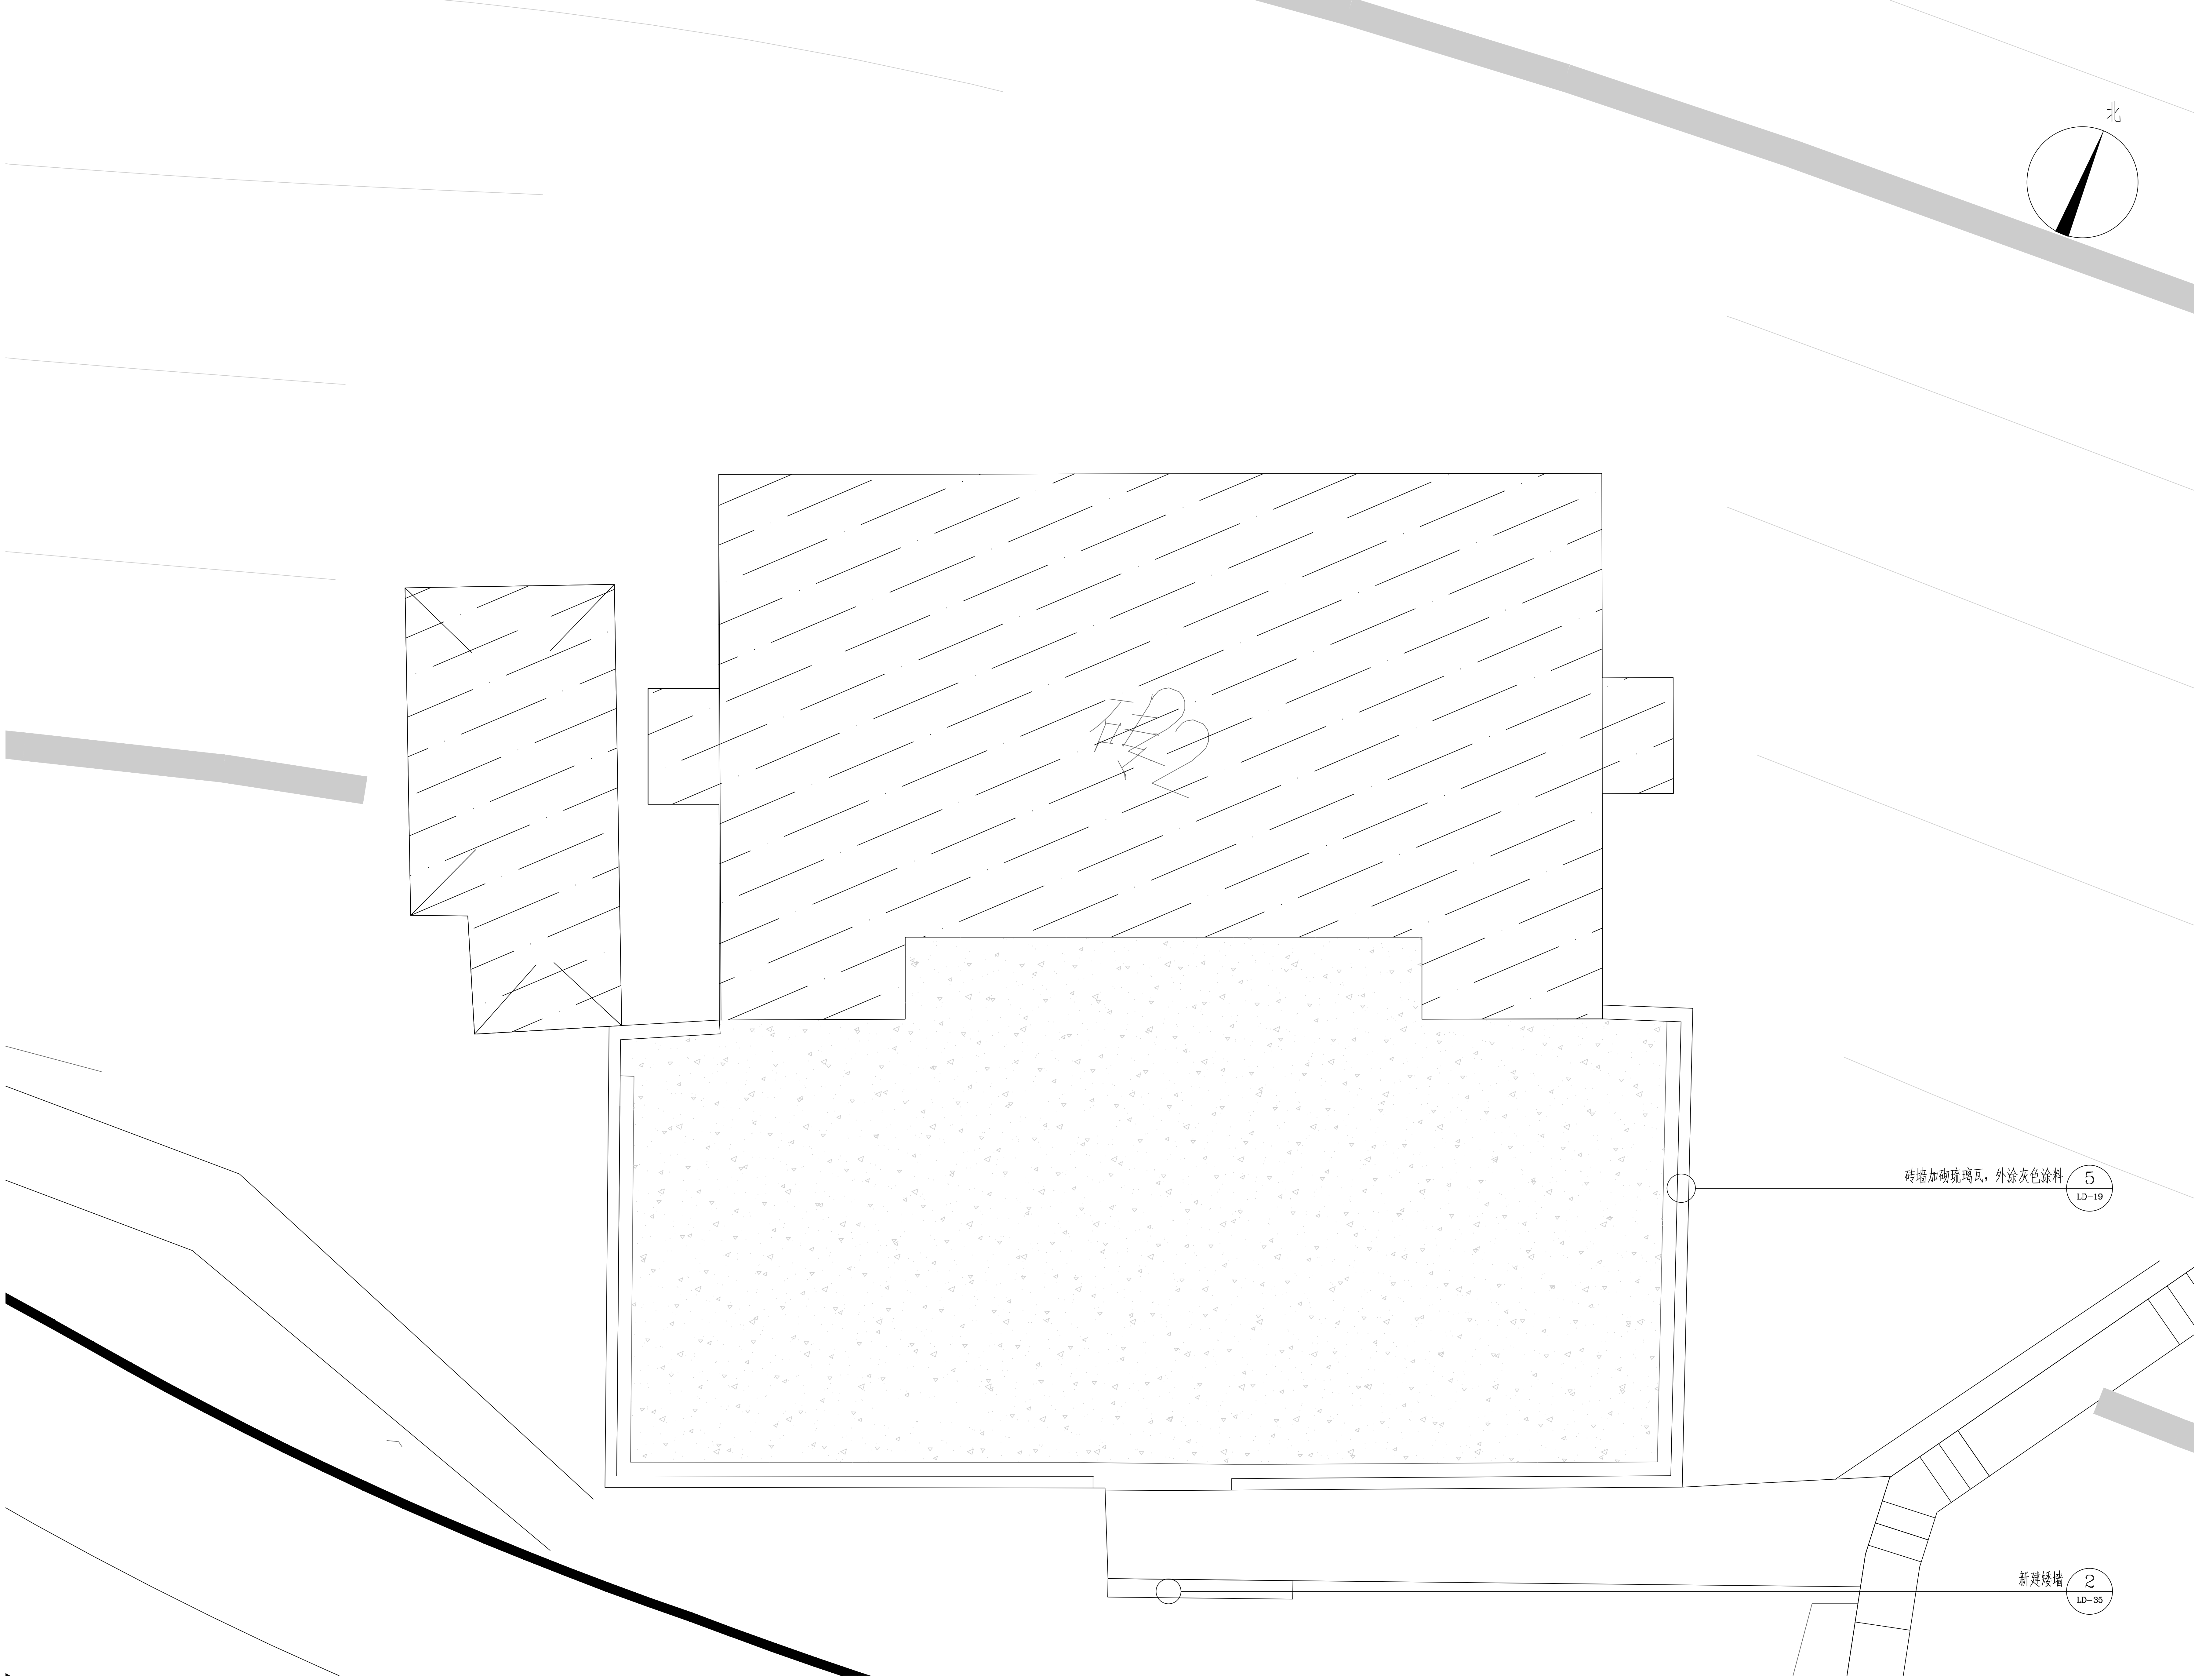

① 三号庭院索引平面图
SCALE 100

杭州绿风生态旅游规划
设计研究院有限公司
Hangzhou Lvfeng Ecotourism Planning
Design & Research Institule Co., Ltd
工程设计证书等级：
风景园林工程设计专项甲级、
建筑行业（建筑工程）乙级；
证书编号：A233010210
城乡规划编制资质证书等级：
[浙]自然资规划（乙级）
证书编号：2020107
地址：杭州市江干区环站东路97号
绿风生态科技产业园
电话：0571-86795801

建设单位	DEVELOPER
平阳县山门镇大屯村股份经济合作社	
项目名称	PROJECT
山门镇大屯村省级传统村落保护发展利用项目	
子项	景区村提升工程
图纸名称	DRAWN TITLE.
三号庭院索引平面图	
审 定 APPROVED	
项目总负责人 PROJECT CHIEF	
审 核 VERIFY	
专业负责人 CHIFE DESIGN	
校 对 CHECKED	
设 计 DESIGN	
制 图 DRAWN	
设计阶段 STAGE	施工图
版 次 No. OF CHANGE:	第一版
日 期 DRAWING DATE:	2022-02
工程号 PROJECT NO.	2022LF0012
图纸编号 SHEET NO.	LD-21
修改编号 REV.	

注册师章栏：

盖章栏：

电 暖	气 通
建 结 给 排	筑 构 水

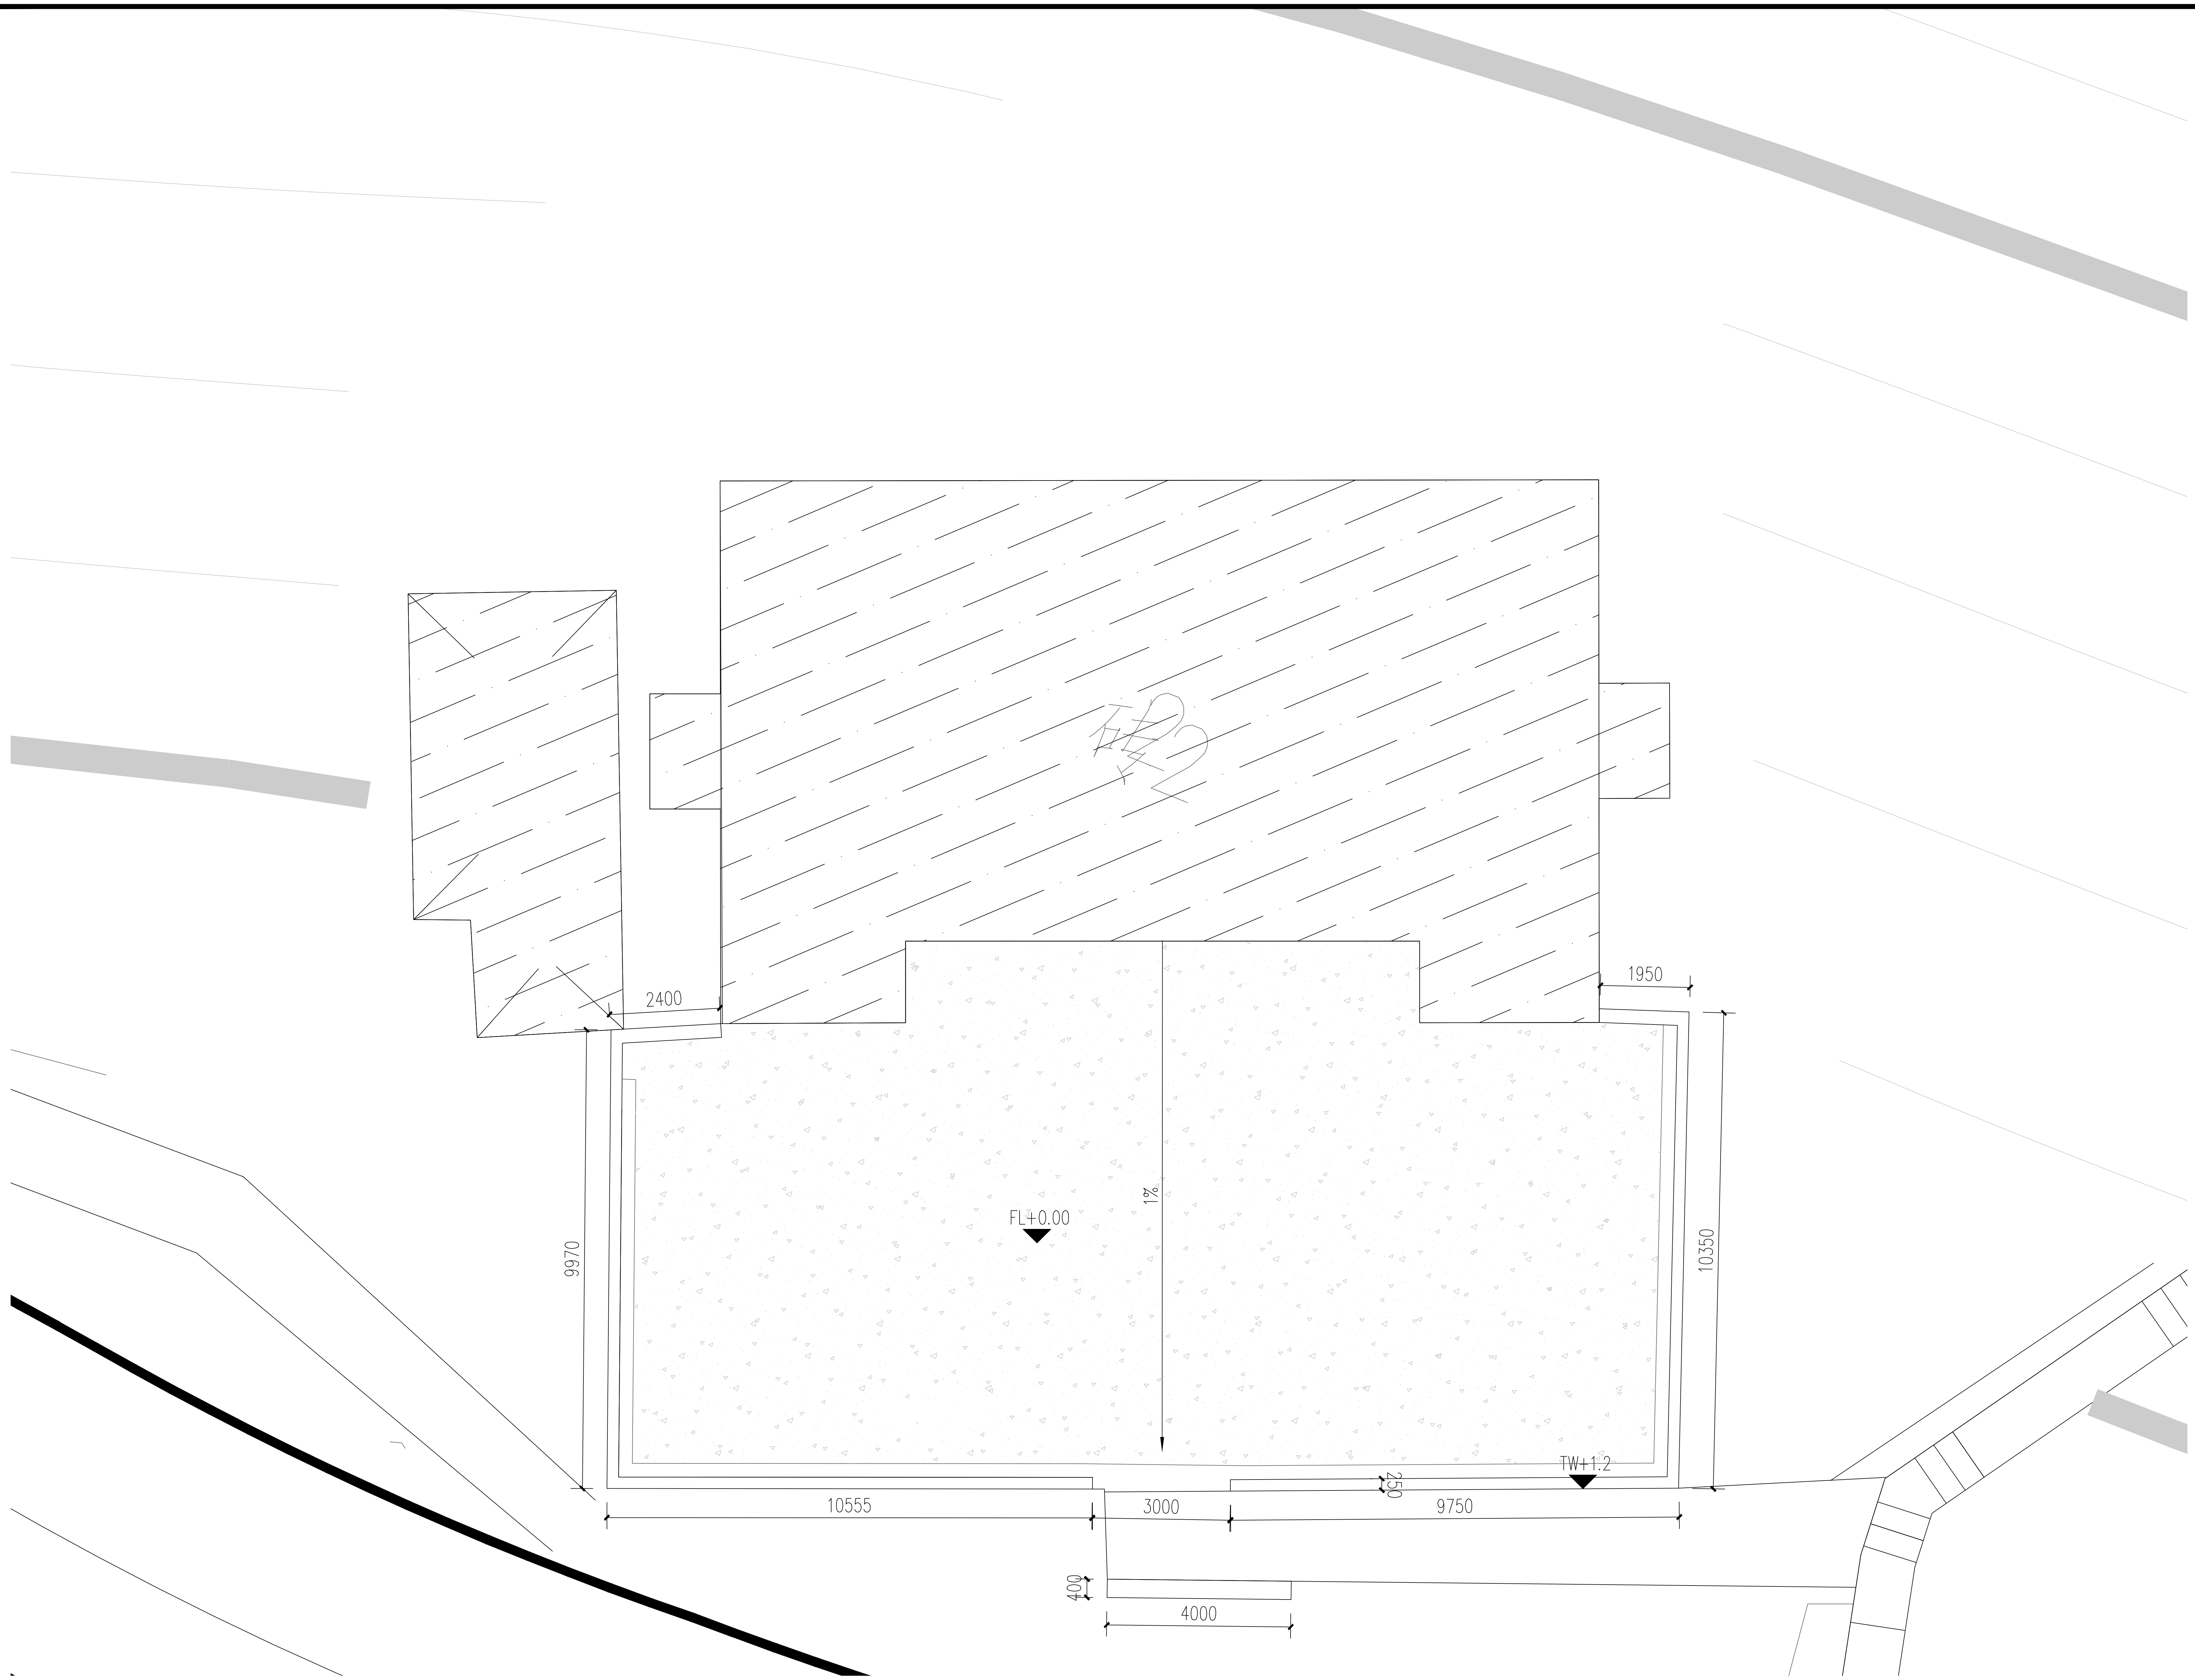

① 三号庭院尺寸、标高平面图

SCALE 100

杭州绿风生态旅游规划
设计研究院有限公司
Hangzhou Lvfeng Ecotourism Planning
Design & Research Institute Co., Ltd
工程设计证书等级：
风景园林工程设计专项甲级、
建筑行业（建筑工程）乙级；
证书编号：A233010210
城乡规划编制资质证书等级：
[浙]自然资规划（乙级）
证书编号：2020107
地址：杭州市江干区环站东路97号
绿风生态科技产业园
电话：0571-86795801

建设单位	DEVELOPER
平阳县山门镇大屯村股份经济合作社	
项目名称	PROJECT
山门镇大屯村省级传统村落保护发展利用项目	
子项 景区村提升工程	
图纸名称	DRAWN TITLE.
三号庭院尺寸、标高平面图	
审 定 APPROVED	
项目总负责人 PROJECT CHIEF	
审 核 VERIFY	
专业负责人 CHIFE DESIGN	
校 对 CHECKED	
设 计 DESIGN	
制 图 DRAWN	
设计阶段 STAGE	施工图
版 次 No. OF CHANGE:	第一版
日 期 DRAWING DATE:	2022-02
工程号 PROJECT NO.	2022LF0012
图纸编号 SHEET NO.	LD-22
修改编号 REV.	
注册师章栏：	

盖章栏：

电 气	暖 通
建 筑	结 构 给 排 水

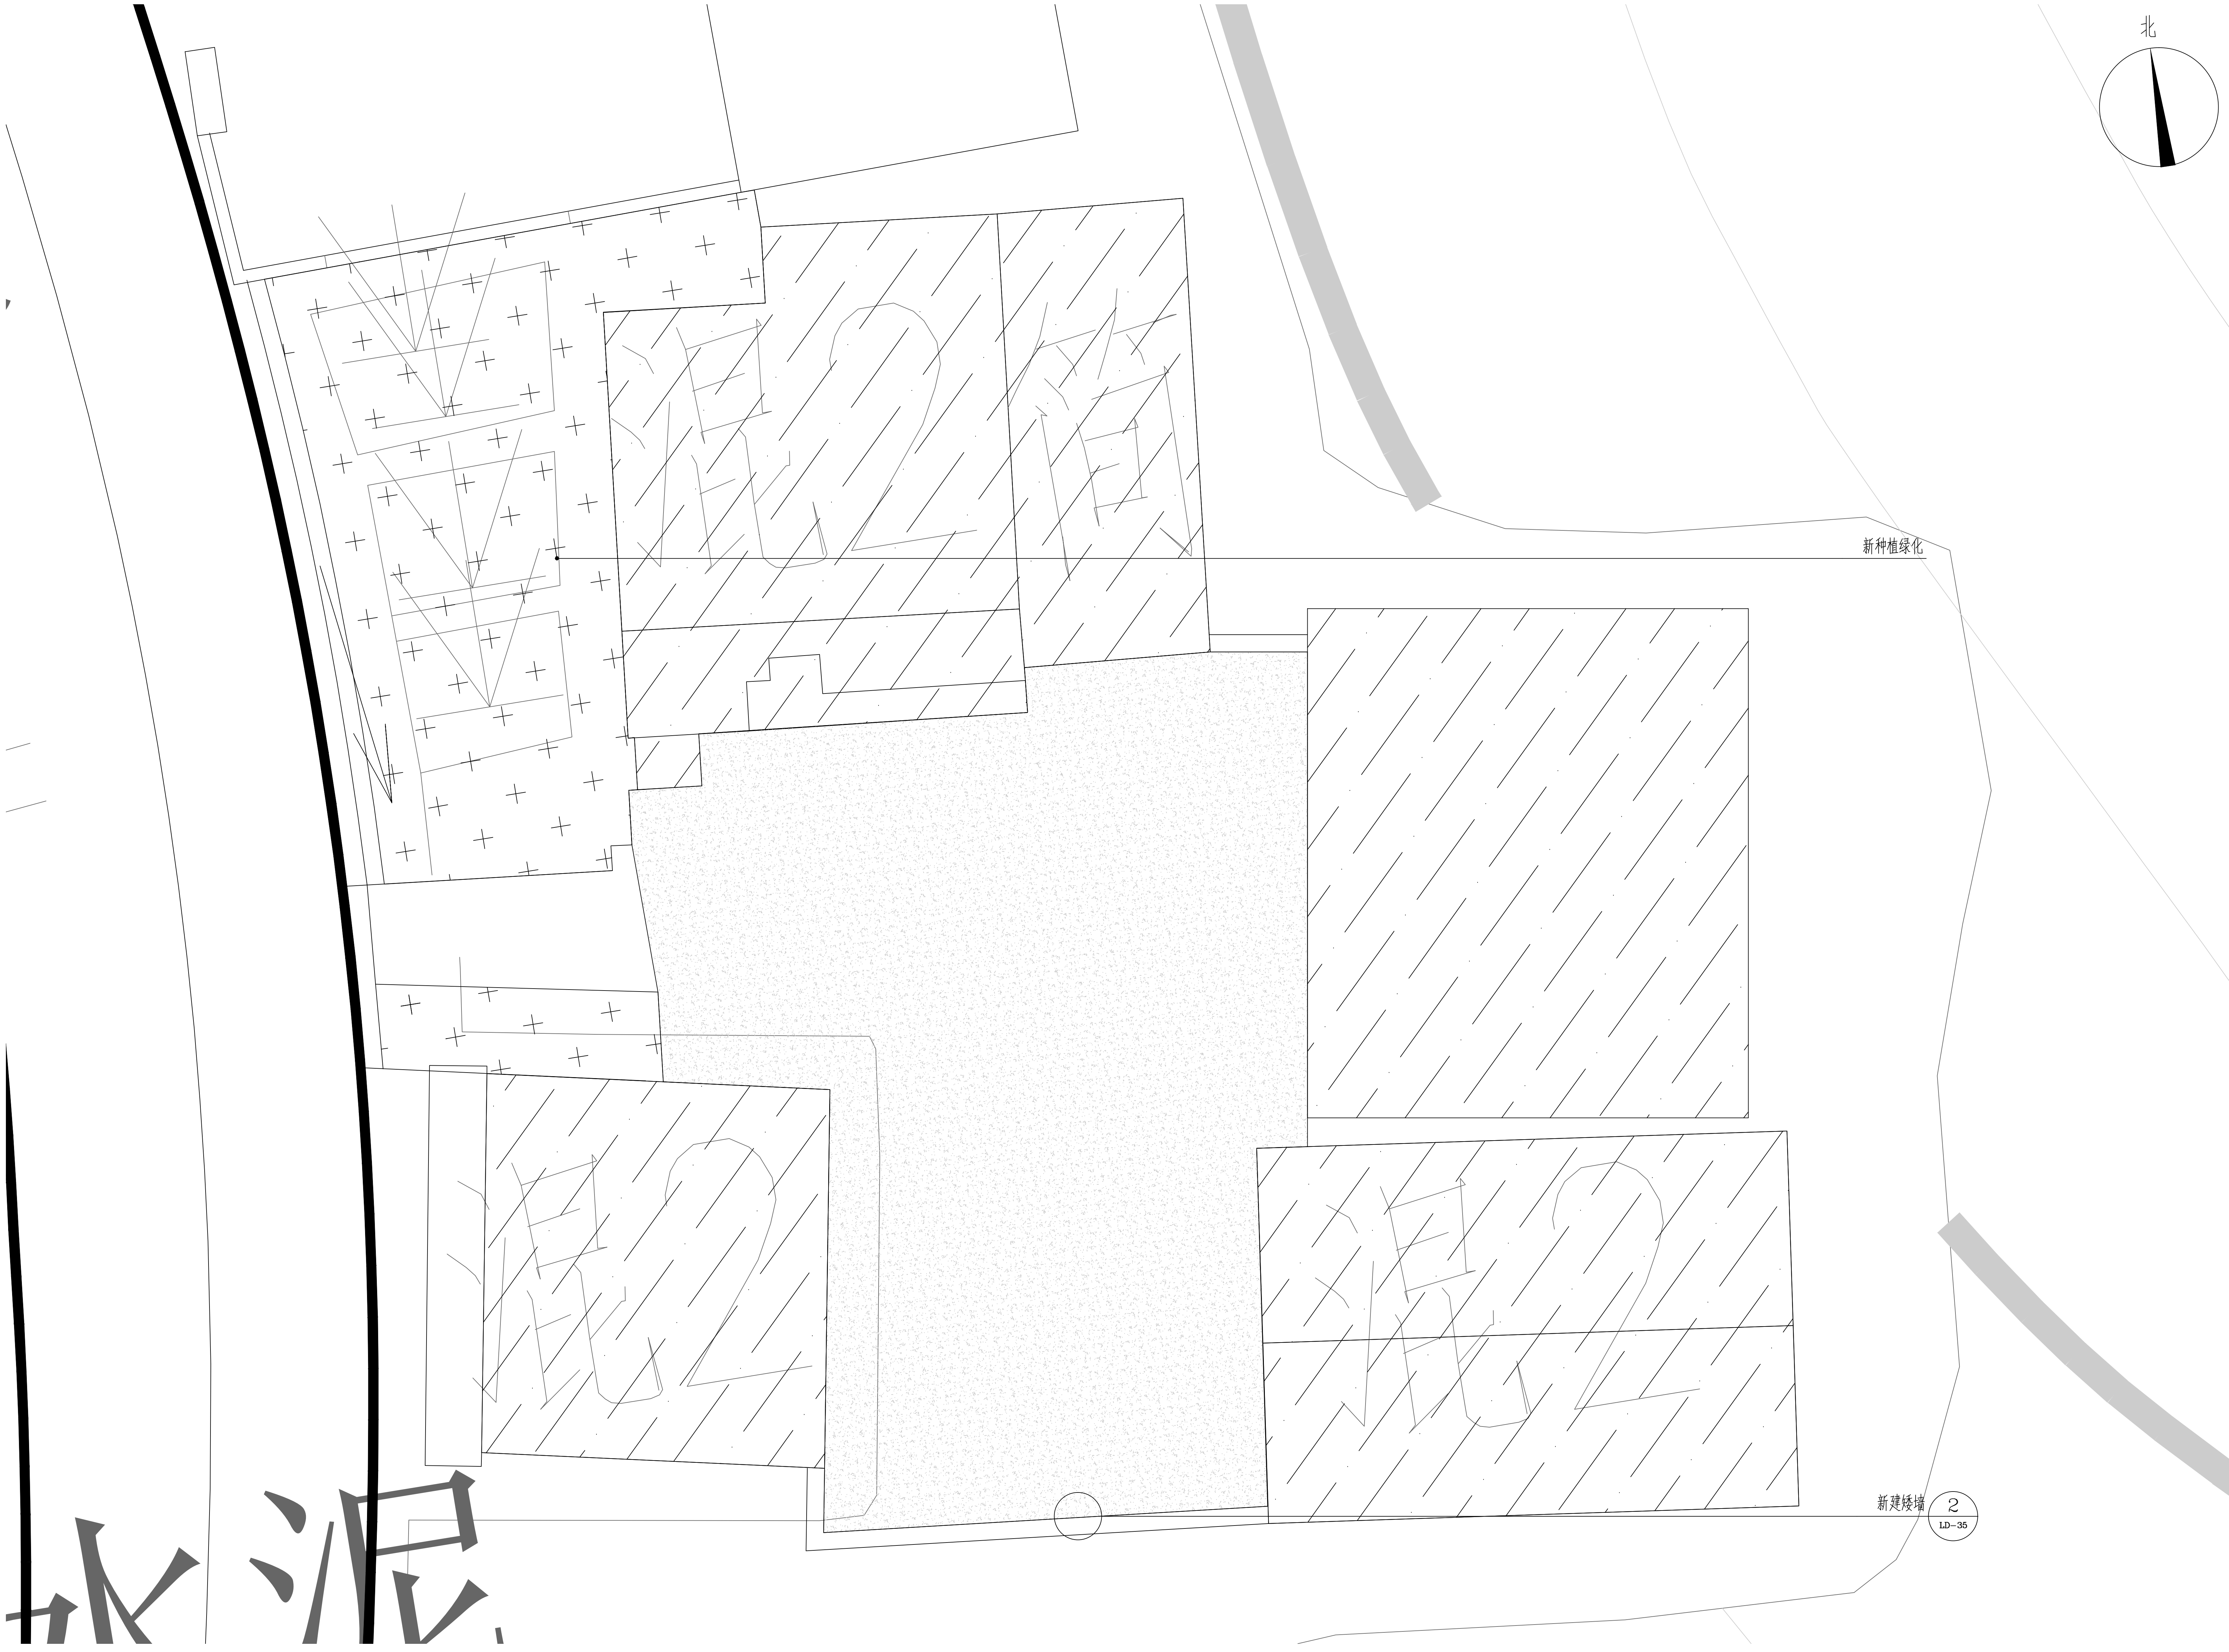

① 四号庭院索引平面图
SCALE 100

杭州绿风生态旅游规划设计研究院有限公司
Hangzhou Lvfeng Ecotourism Planning Design & Research Institule Co., Ltd

工程设计证书等级：
风景园林工程设计专项甲级、
建筑行业（建筑工程）乙级；
证书编号：A233010210
城乡规划编制资质证书等级：
[浙]自然资规划（乙级）
证书编号：2020107
地址：杭州市江干区环站东路97号
绿风生态科技产业园
电话：0571-86795801

建设单位	DEVELOPER
平阳县山门镇大屯村股份经济合作社	
项目名称	PROJECT
山门镇大屯村省级传统村落保护发展利用项目	
子项 景区村提升工程	
图纸名称	DRAWN TITLE.
四号庭院索引平面图	
审 定 APPROVED	
项目总负责人 PROJECT CHIEF	
审 核 VERIFY	
专业负责人 CHIFE DESIGN	
校 对 CHECKED	
设 计 DESIGN	
制 图 DRAWN	
设计阶段 STAGE	施工图
版 次 No.OF CHANGE:	第一版
日 期 DRAWING DATE:	2022-02
工程号 PROJECT NO.	2022LF0012
图纸编号 SHEET NO.	LD-23
修改编号 REV.	

注册师章栏：

盖章栏：

建筑		电气
结构		暖通
给排水		

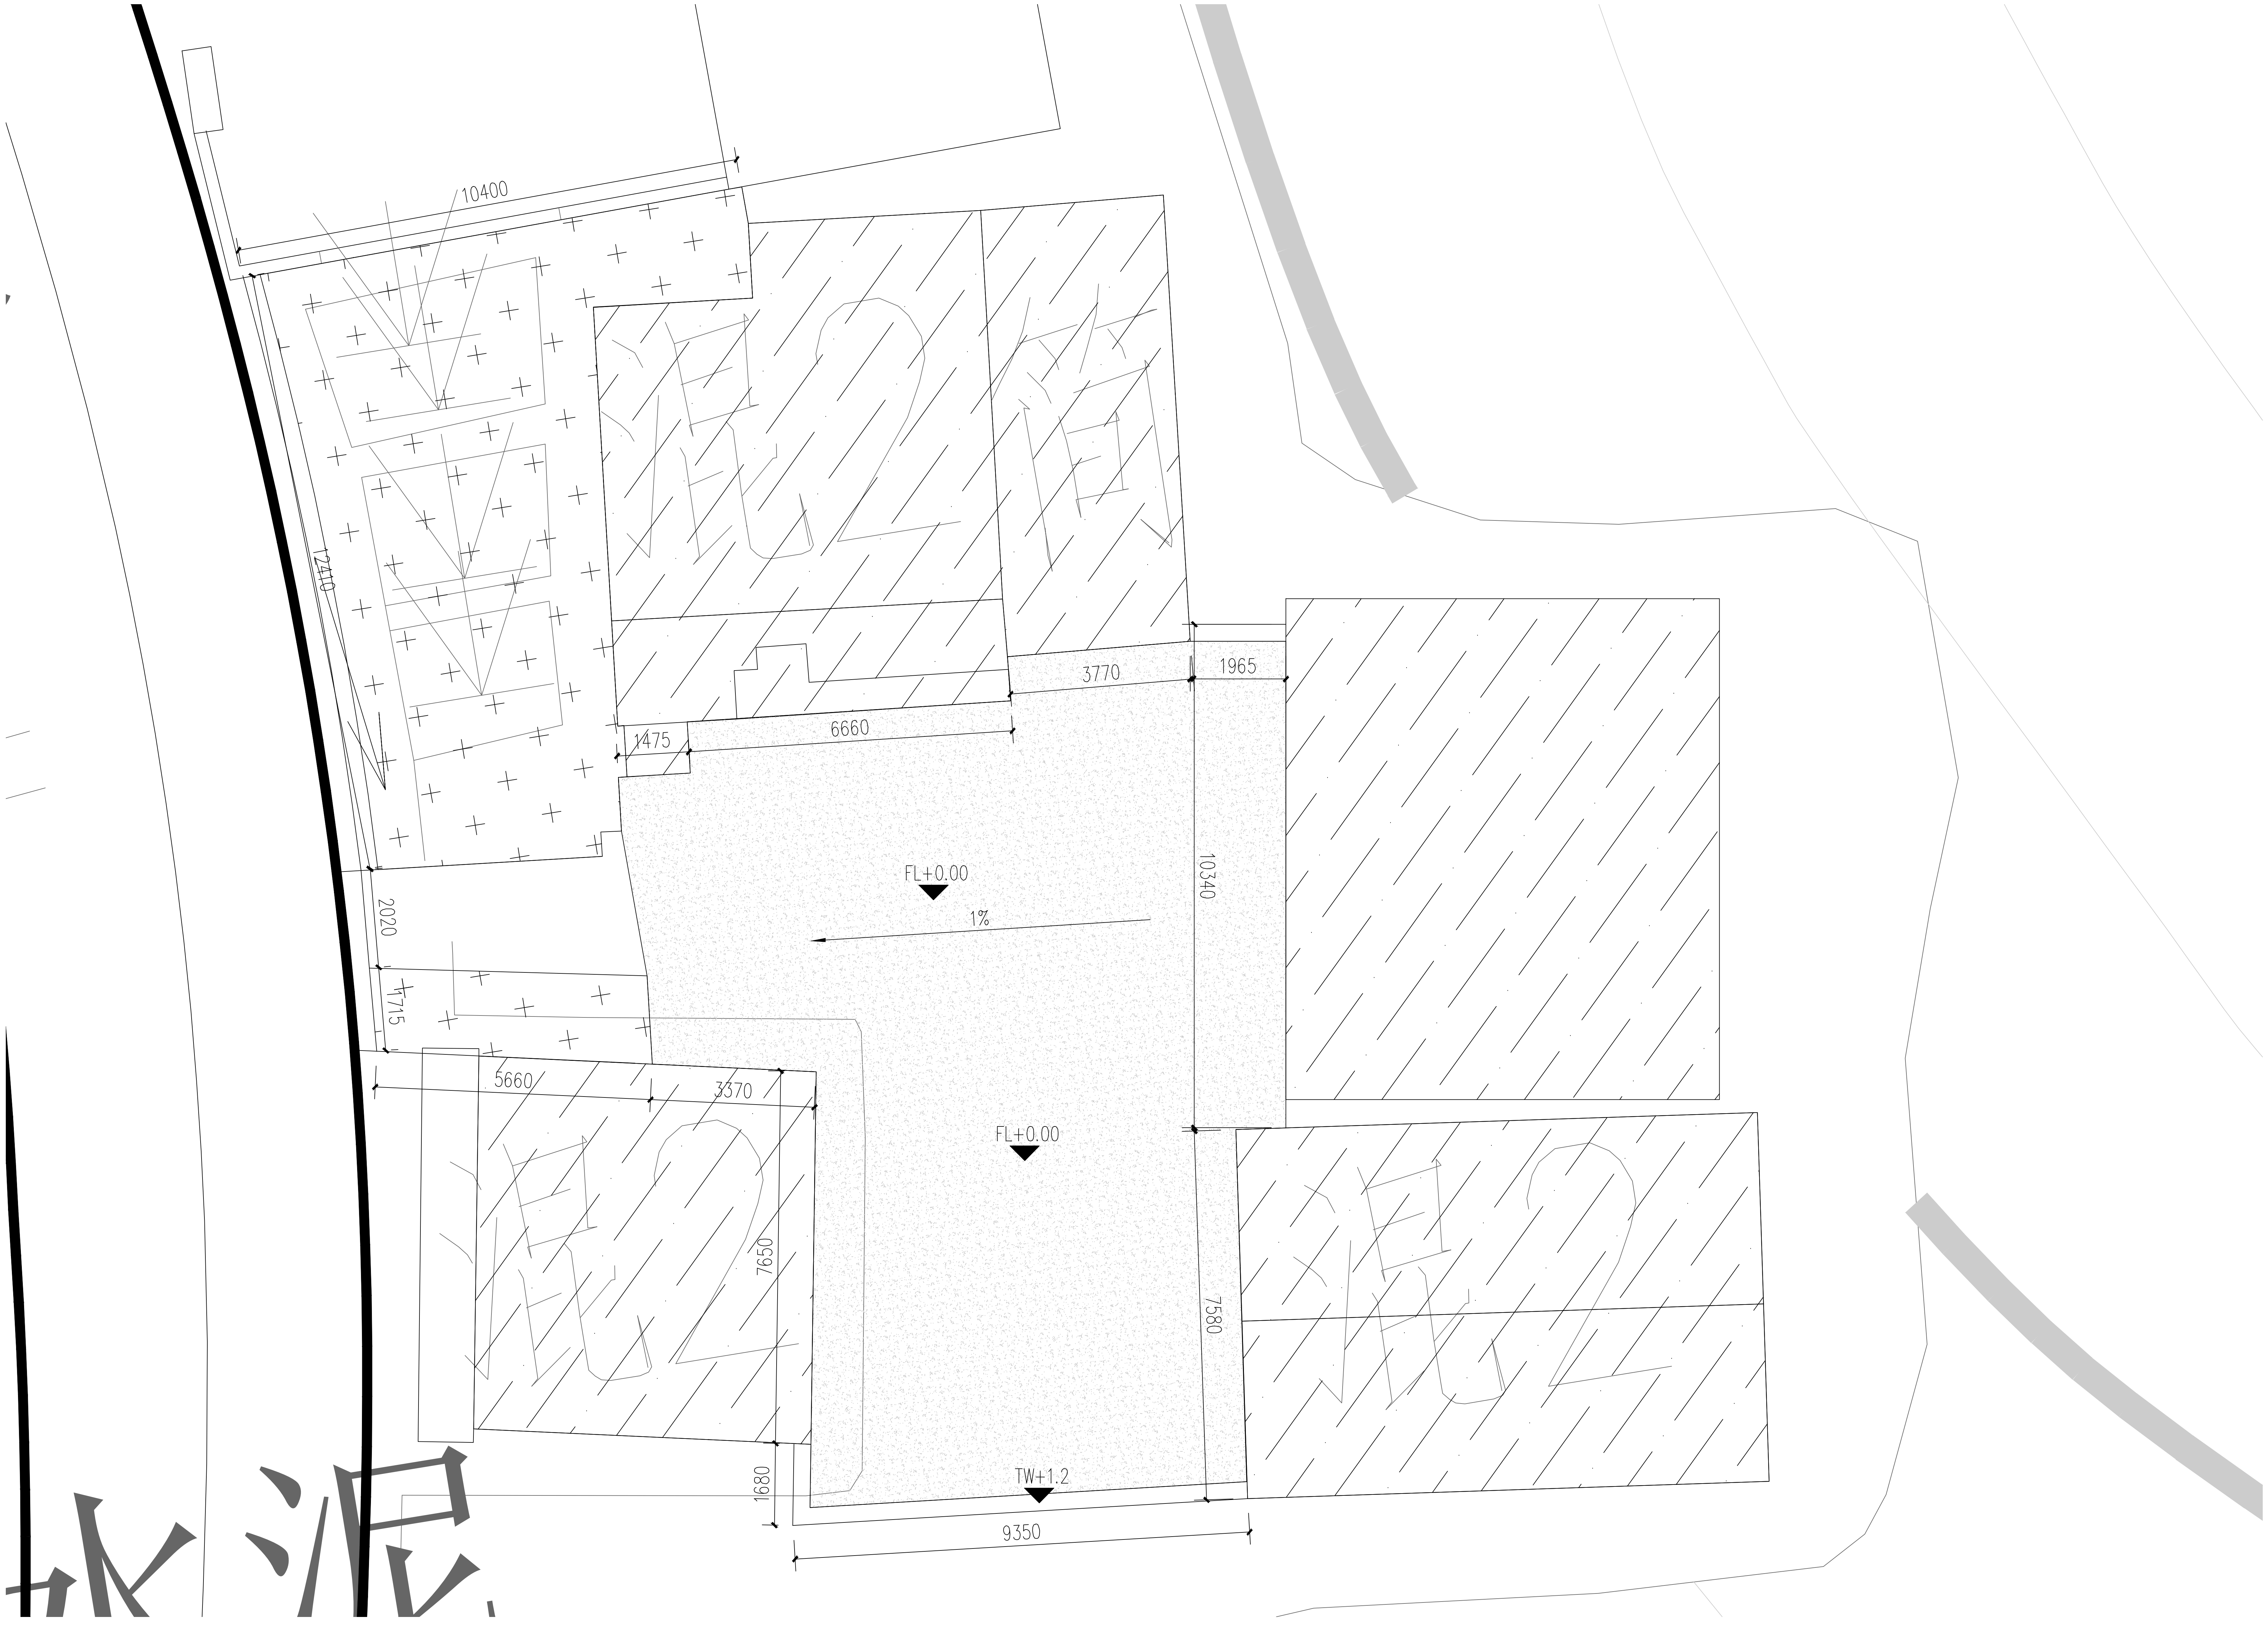

① 四号庭院尺寸、标高平面图
SCALE 100

杭州绿风生态旅游规划
设计研究院有限公司
Hangzhou Lvfeng Ecotourism Planning
Design & Research Institule Co., Ltd
工程设计证书等级：
风景园林工程设计专项甲级、
建筑行业（建筑工程）乙级；
证书编号：A233010210
城乡规划编制资质证书等级：
[浙]自然资规划（乙级）
证书编号：2020107
地址：杭州市江干区环站东路97号
绿风生态科技产业园
电话：0571-86795801

建设单位	DEVELOPER
平阳县山门镇大屯村股份经济合作社	
项目名称	PROJECT
山门镇大屯村省级传统村落保护发展利用项目	
子项 景区村提升工程	
图纸名称	DRAWN TITLE.
四号庭院尺寸、标高平面图	
审定 APPROVED	
项目总负责人 PROJECT CHIEF	
审核 VERIFY	
专业负责人 CHIFE DESIGN	
校对 CHECKED	
设计 DESIGN	
制图 DRAWN	
设计阶段 STAGE	施工图
版次 No.OF CHANGE:	第一版
日期 DRAWING DATE:	2022-02
工程号 PROJECT NO.	2022LF0012
图纸编号 SHEET NO.	LD-24
修改编号 REV.	

注册师章栏：

盖章栏：

电气	暖通
建筑	结构
给排水	

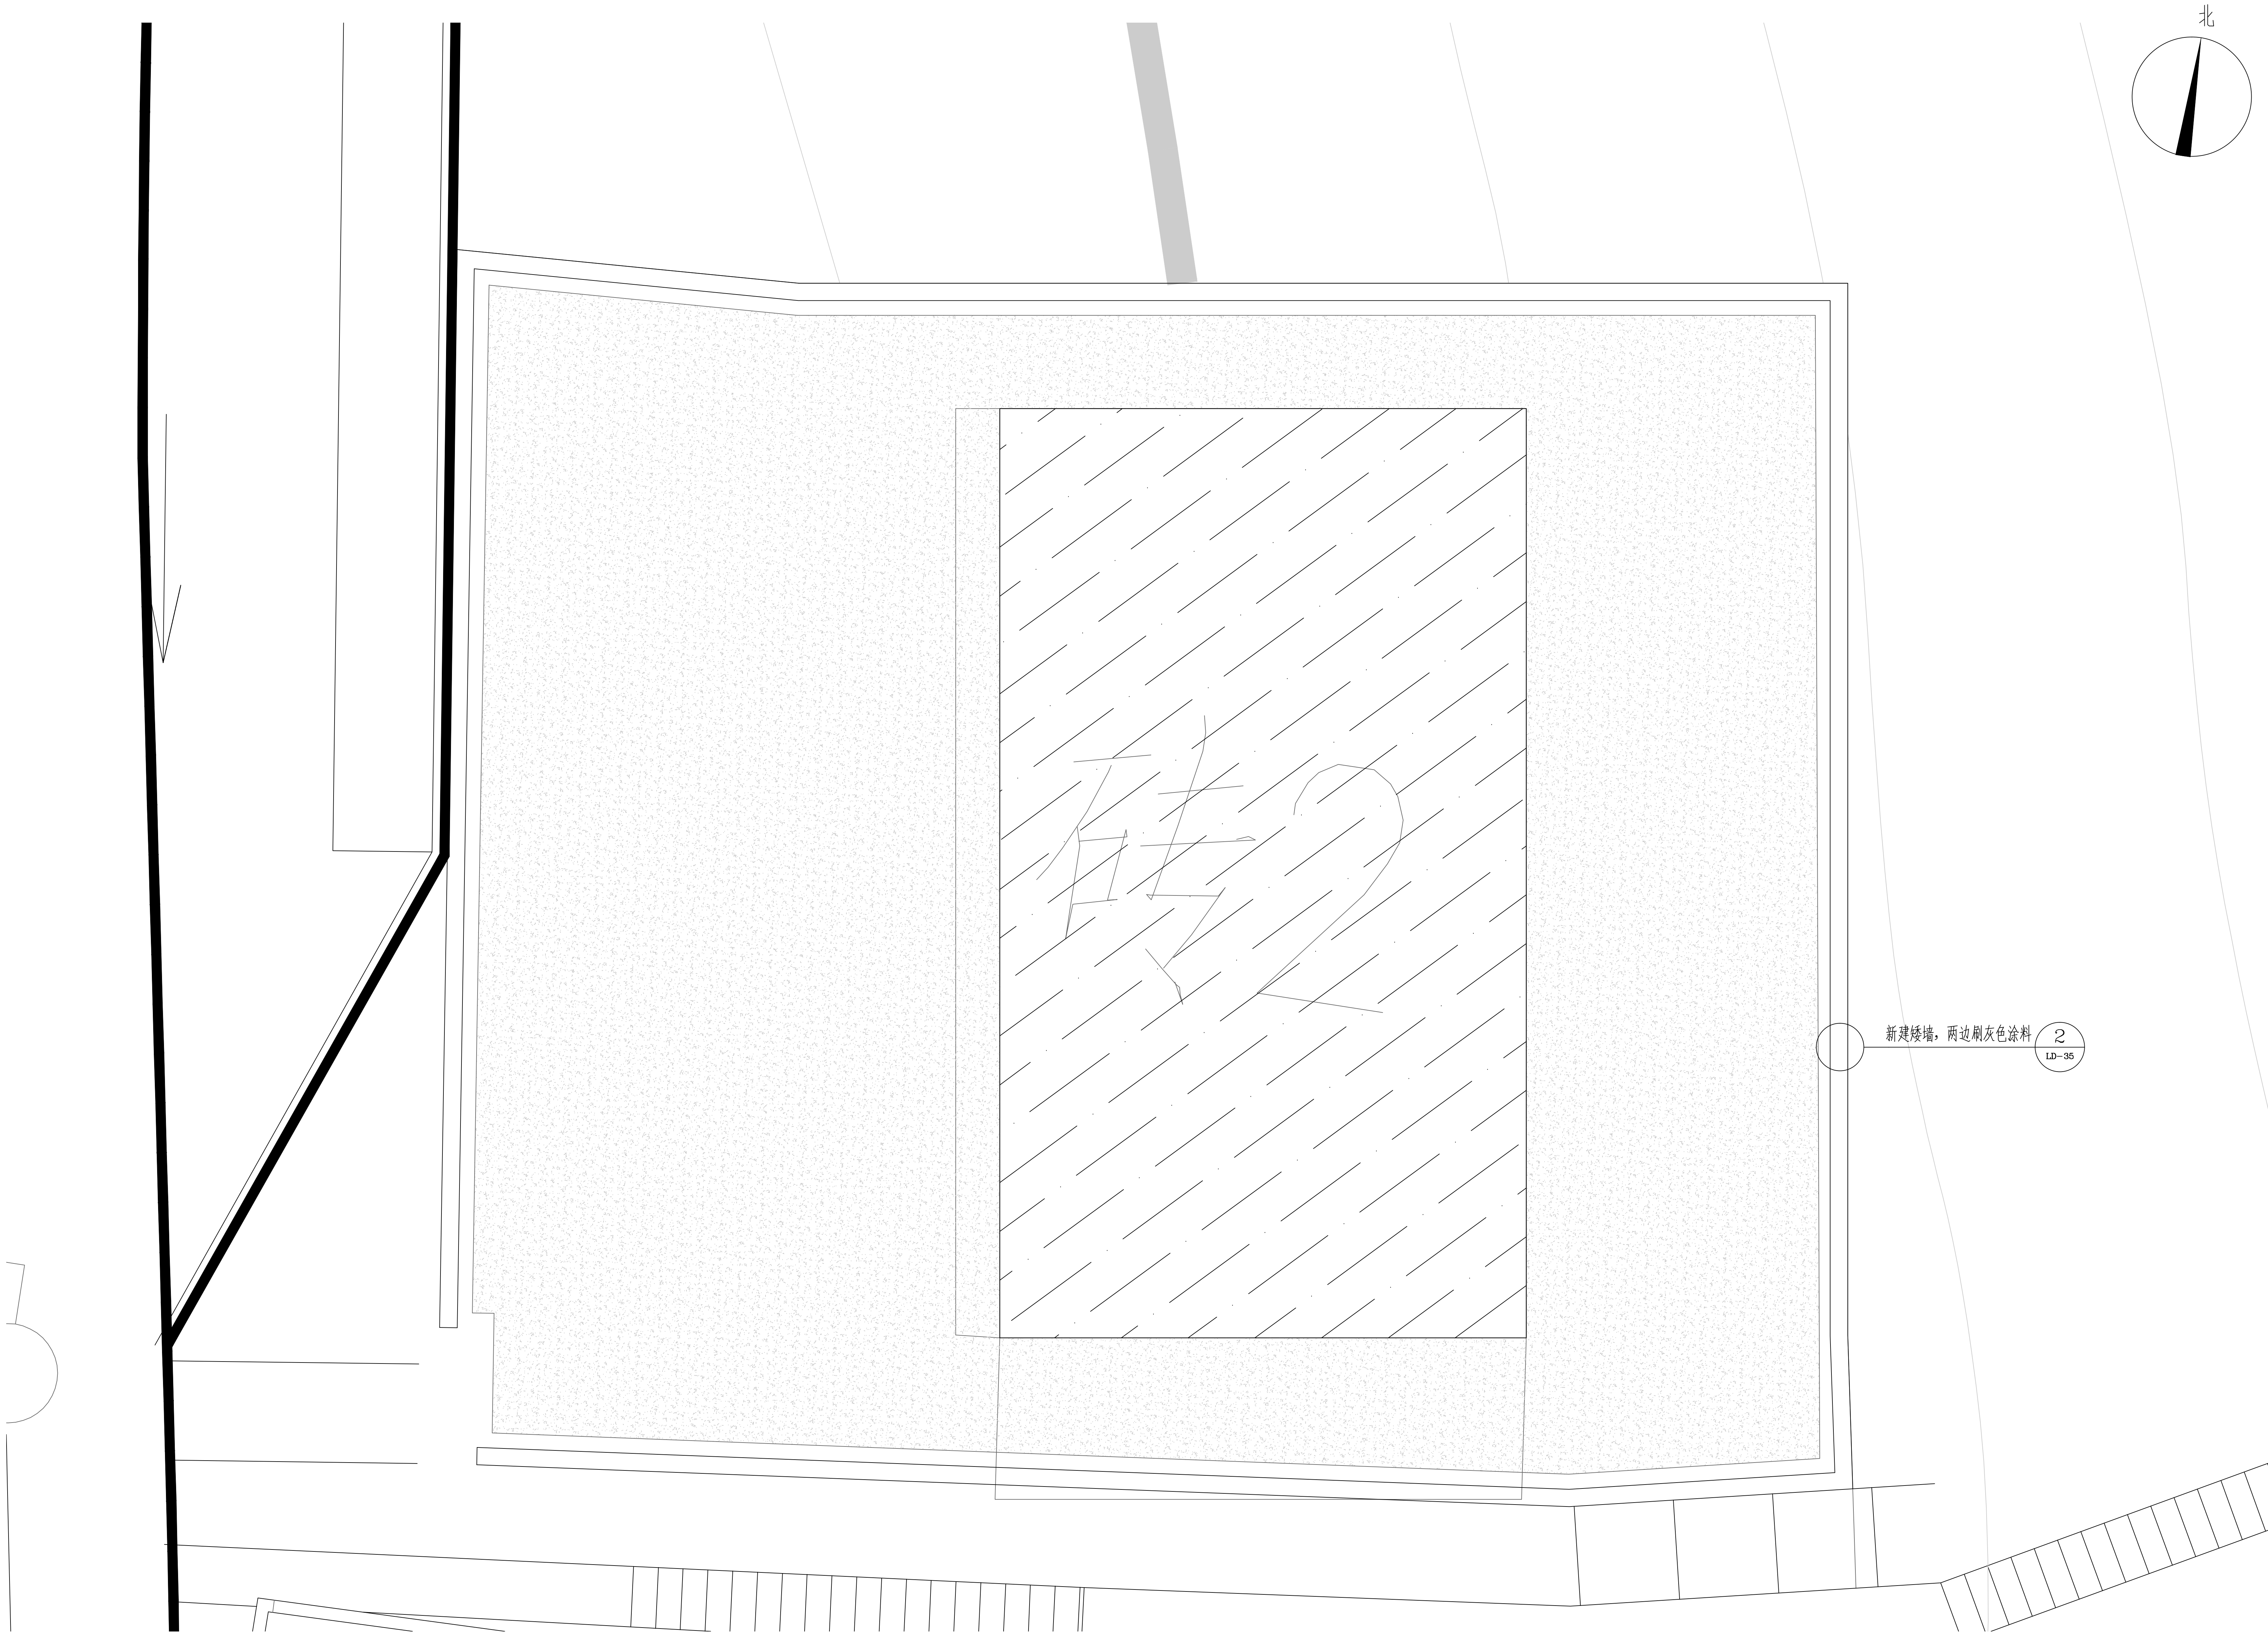

① 五号庭院索引平面图
SCALE 100

杭州绿风生态旅游规划
设计研究院有限公司
Hangzhou Lvfeng Ecotourism Planning
Design & Research Institule Co., Ltd
工程设计证书等级：
风景园林工程设计专项甲级、
建筑行业（建筑工程）乙级；
证书编号：A233010210
城乡规划编制资质证书等级：
[浙]自然资规划（乙级）
证书编号：2020107
地址：杭州市江干区环站东路97号
绿风生态科技产业园
电话：0571-86795801

建设单位	DEVELOPER
平阳县山门镇大屯村股份经济合作社	
项目名称	PROJECT
山门镇大屯村省级传统村落保护发展利用项目	
子项 景区村提升工程	
图纸名称	DRAWN TITLE.
五号庭院索引平面图	
审定 APPROVED	
项目总负责人 PROJECT CHIEF	
审核 VERIFY	
专业负责人 CHIFE DESIGN	
校对 CHECKED	
设计 DESIGN	
制图 DRAWN	
设计阶段 STAGE	施工图
版次 No.OF CHANGE:	第一版
日期 DRAWING DATE:	2022-02
工程号 PROJECT NO.	2022LF0012
图纸编号 SHEET NO.	LD-25
修改编号 REV.	
注册师章栏:	

盖章栏:

电气	
暖通	
建筑	
结构	
给排水	

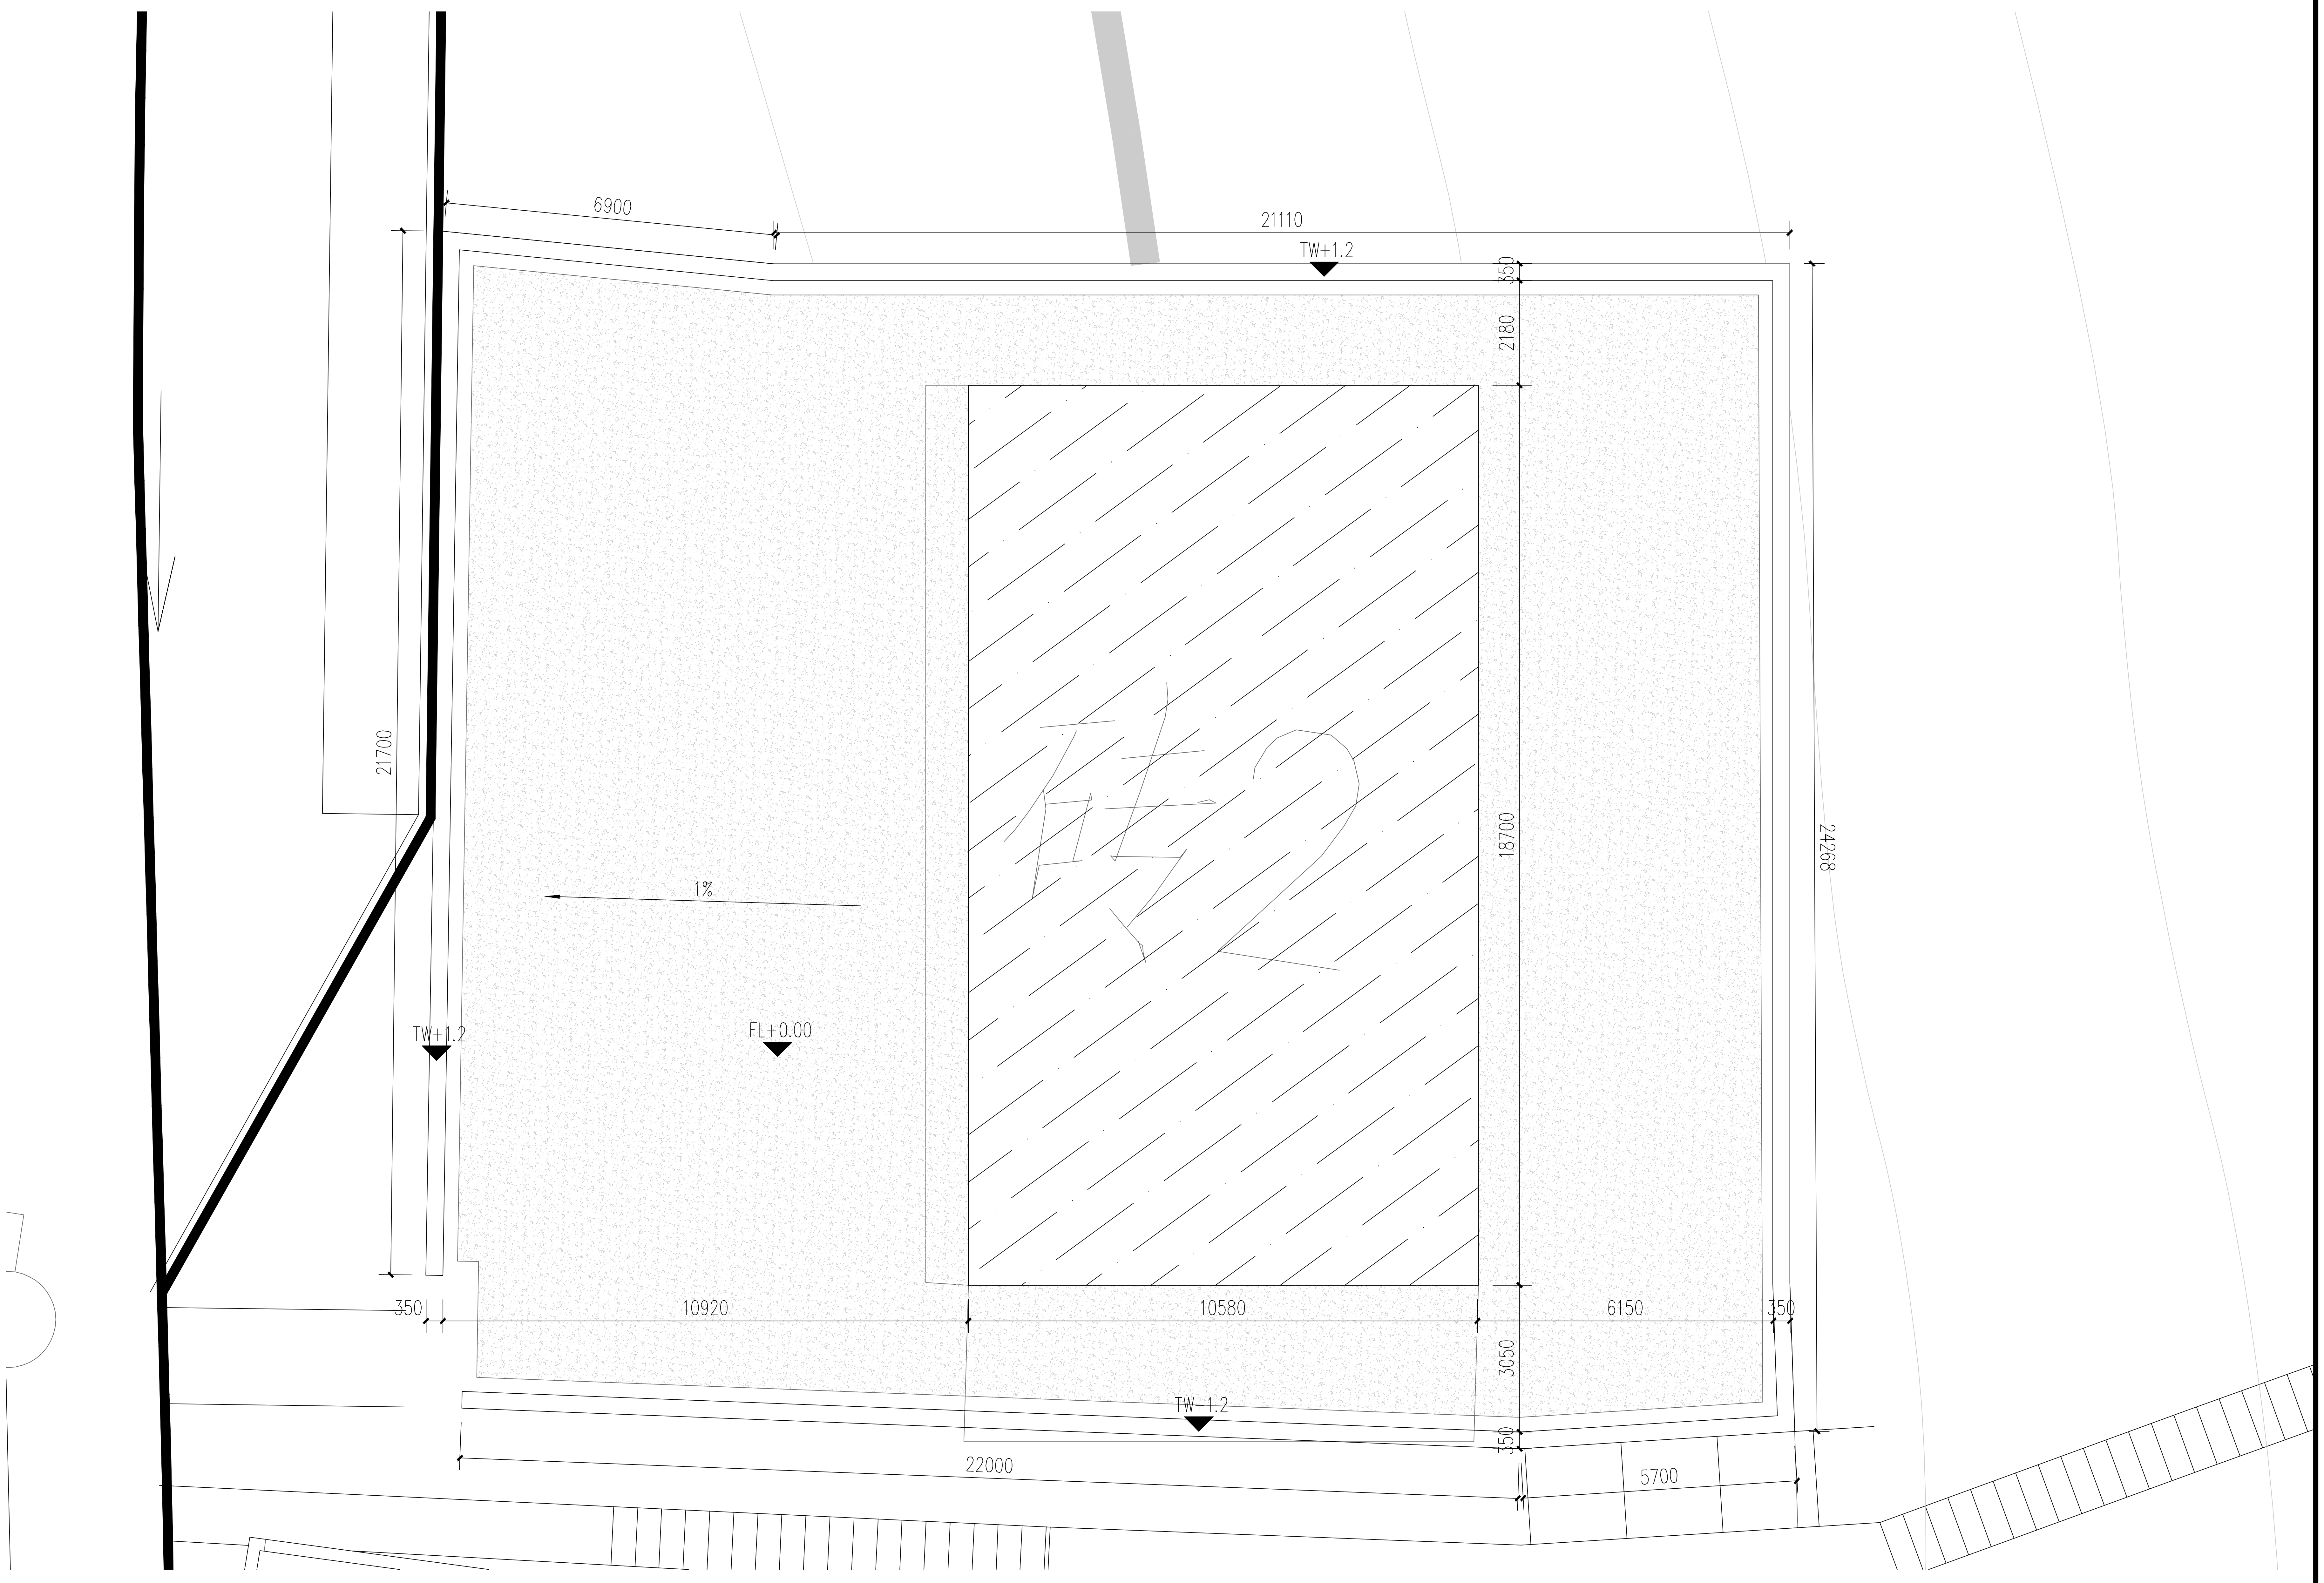

① 五号庭院尺寸、标高平面图
SCALE 100

杭州绿风生态旅游规划设计研究院有限公司
Hangzhou Lvfeng Ecotourism Planning Design & Research Institule Co., Ltd

工程设计证书等级：
风景园林工程设计专项甲级、
建筑行业（建筑工程）乙级；
证书编号：A233010210
城乡规划编制资质证书等级：
[浙]自然资规划（乙级）
证书编号：2020107
地址：杭州市江干区环站东路97号
绿风生态科技产业园
电话：0571-86795801

建设单位	DEVELOPER
平阳县山门镇大屯村股份经济合作社	
项目名称	PROJECT
山门镇大屯村省级传统村落保护发展利用项目	
子项 景区村提升工程	
图纸名称	DRAWN TITLE.
五号庭院尺寸、标高平面图	
审 定 APPROVED	
项目总负责人 PROJECT CHIEF	
审 核 VERIFY	
专业负责人 CHIFE DESIGN	
校 对 CHECKED	
设 计 DESIGN	
制 图 DRAWN	
设计阶段 STAGE	施工图
版 次 No. OF CHANGE:	第一版
日 期 DRAWING DATE:	2022-02
工程号 PROJECT NO.	2022LF0012
图纸编号 SHEET NO.	LD-26
修改编号 REV.	

注册师章栏：

盖章栏：

建筑	
结构	
给排水	
电气	
暖通	

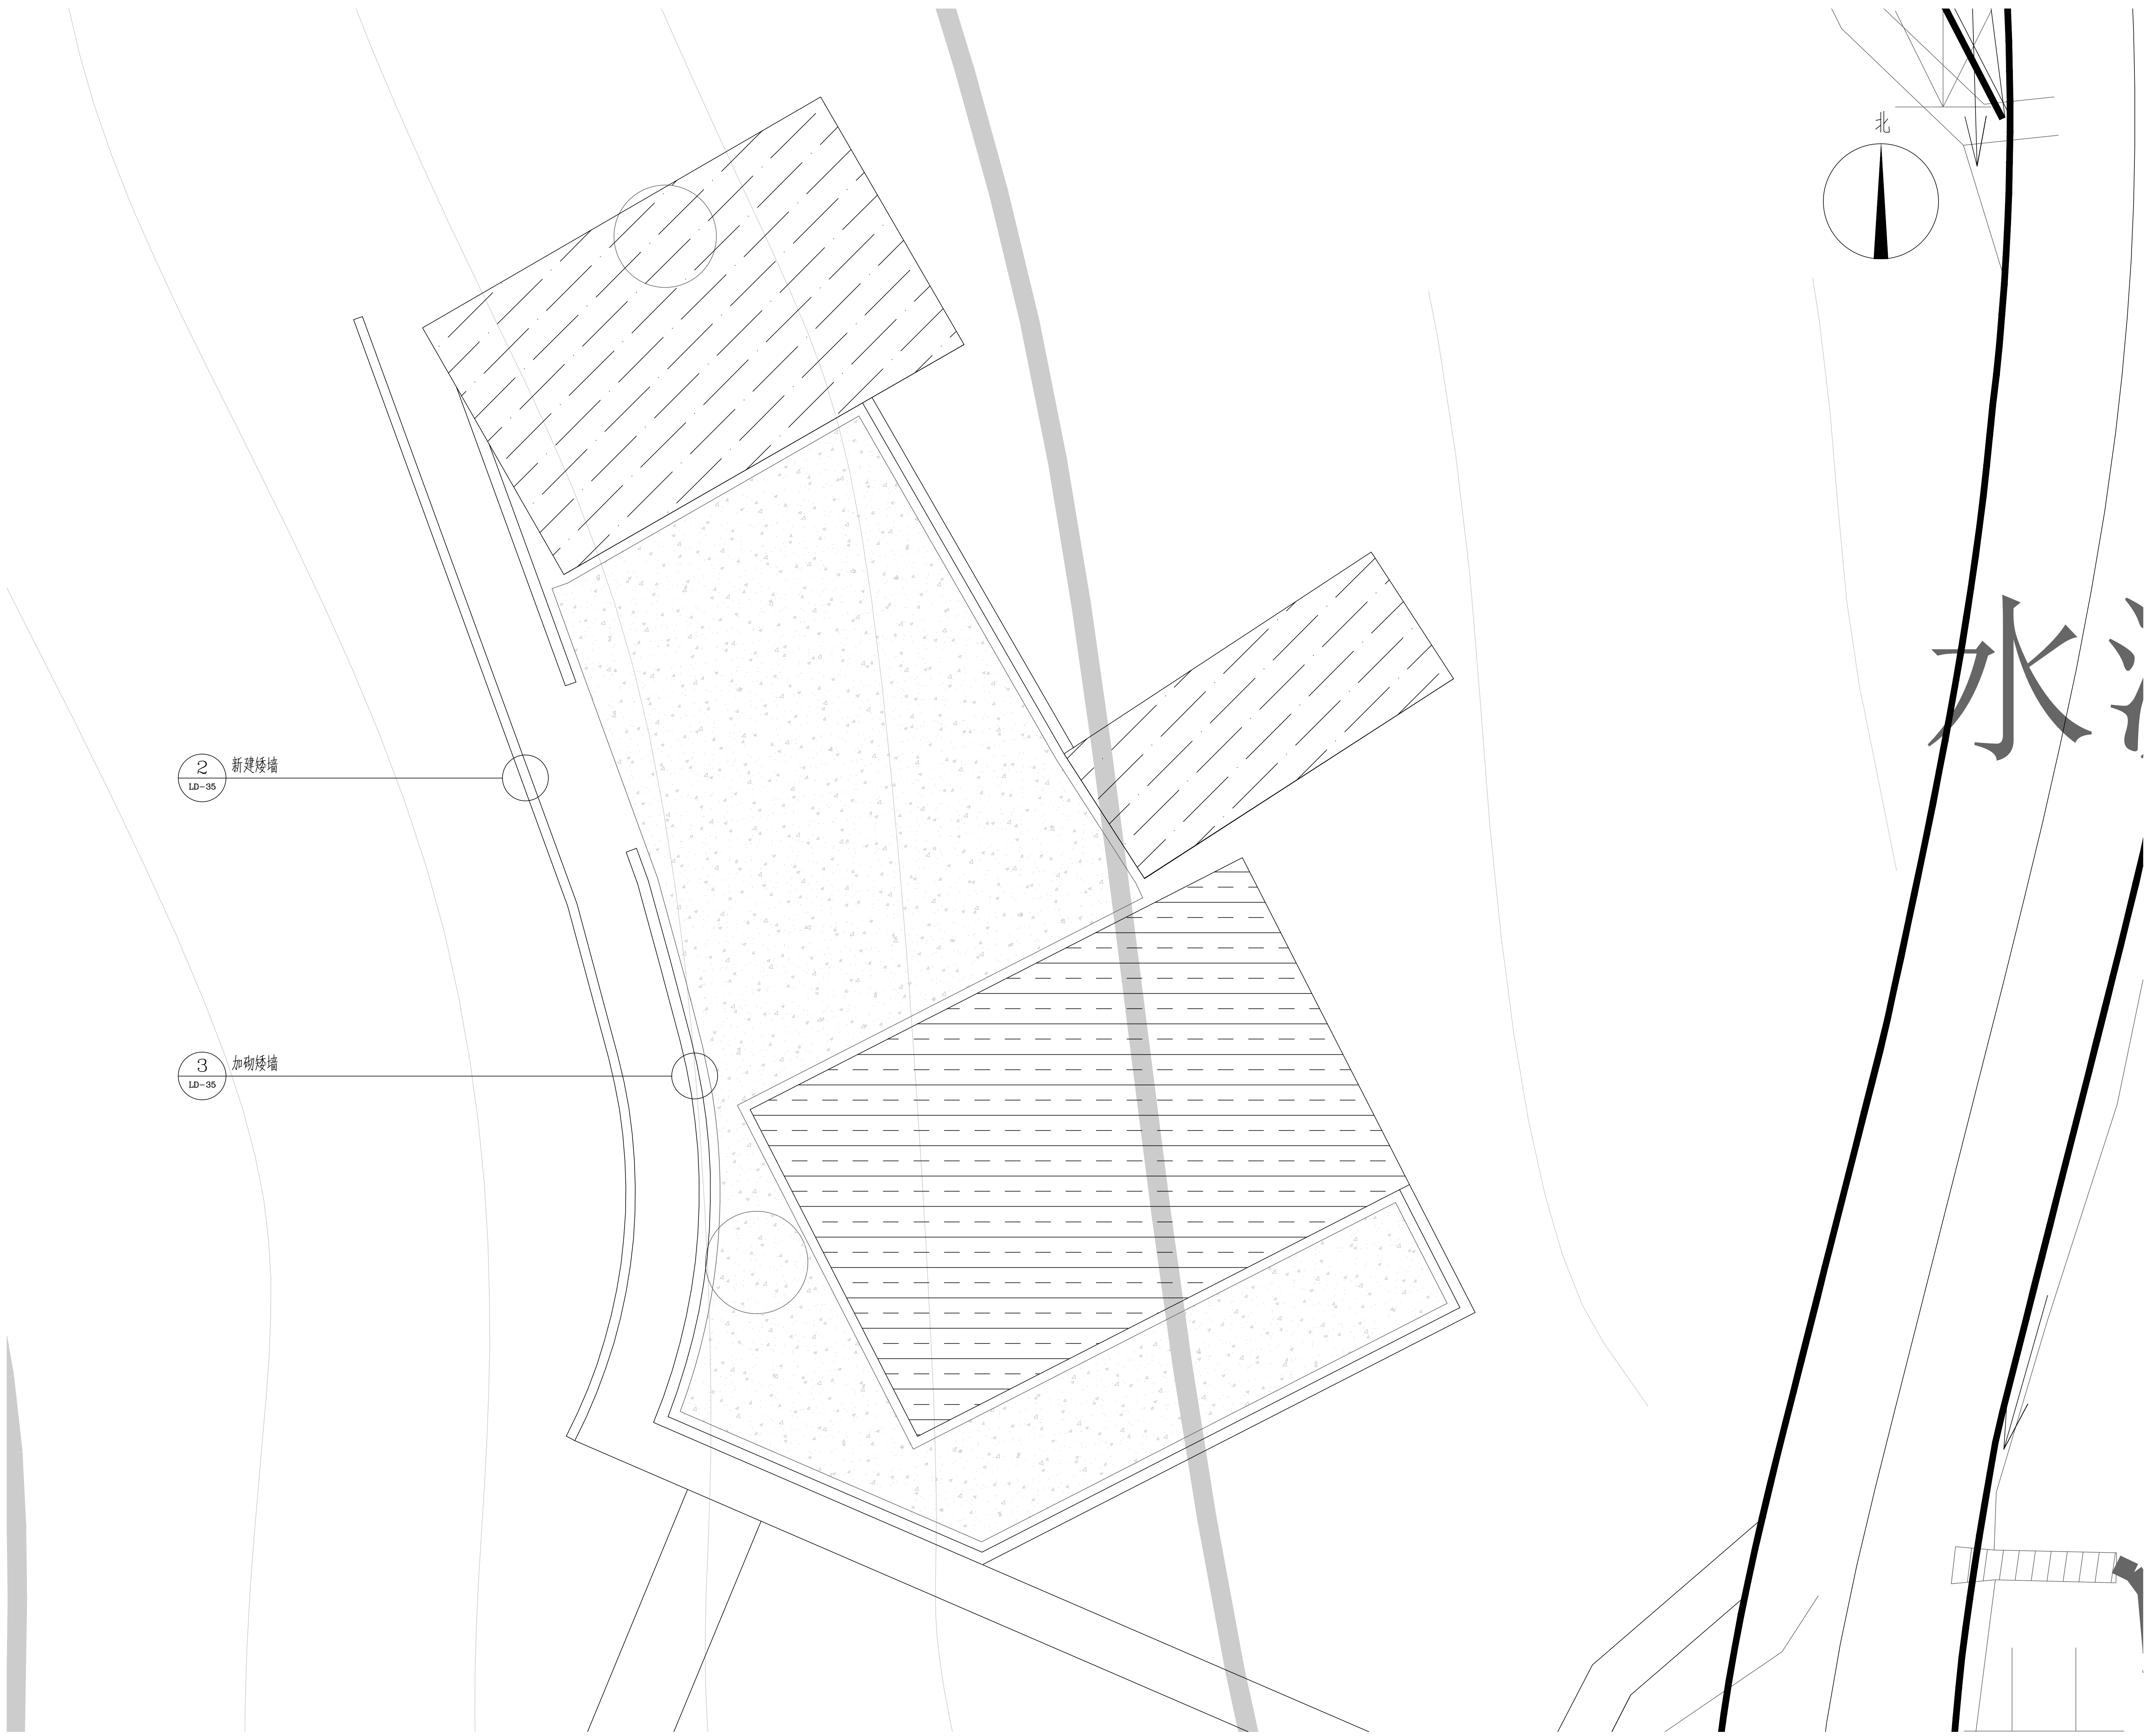

① 六号庭院索引平面图
SCALE 150

杭州绿风生态旅游规划设计研究院有限公司
Hangzhou Lvfeng Ecotourism Planning Design & Research Institute Co., Ltd

工程设计证书等级:
风景园林工程设计专项甲级、
建筑行业（建筑工程）乙级;
证书编号：A233010210
城乡规划编制资质证书等级:
[浙]自然资规划（乙级）
证书编号：2020107
地址：杭州市江干区环站东路97号
绿风生态科技产业园
电话：0571-86795801

建设单位	DEVELOPER
平阳县山门镇大屯村股份经济合作社	
项目名称	PROJECT
山门镇大屯村省级传统村落保护发展利用项目	
子项	景区村提升工程
图纸名称	DRAWN TITLE.
六号庭院索引平面图	
审定 APPROVED	
项目总负责人 PROJECT CHIEF	
审核 VERIFY	
专业负责人 CHIFE DESIGN	
校对 CHECKED	
设计 DESIGN	
制图 DRAWN	
设计阶段 STAGE	施工图
版次 No. OF CHANGE:	第一版
日期 DRAWING DATE:	2022-02
工程号 PROJECT NO.	2022LF0012
图纸编号 SHEET NO.	LD-27
修改编号 REV.	
注册师章栏:	

盖章栏:

电气	暖通
建筑	结构
给排水	

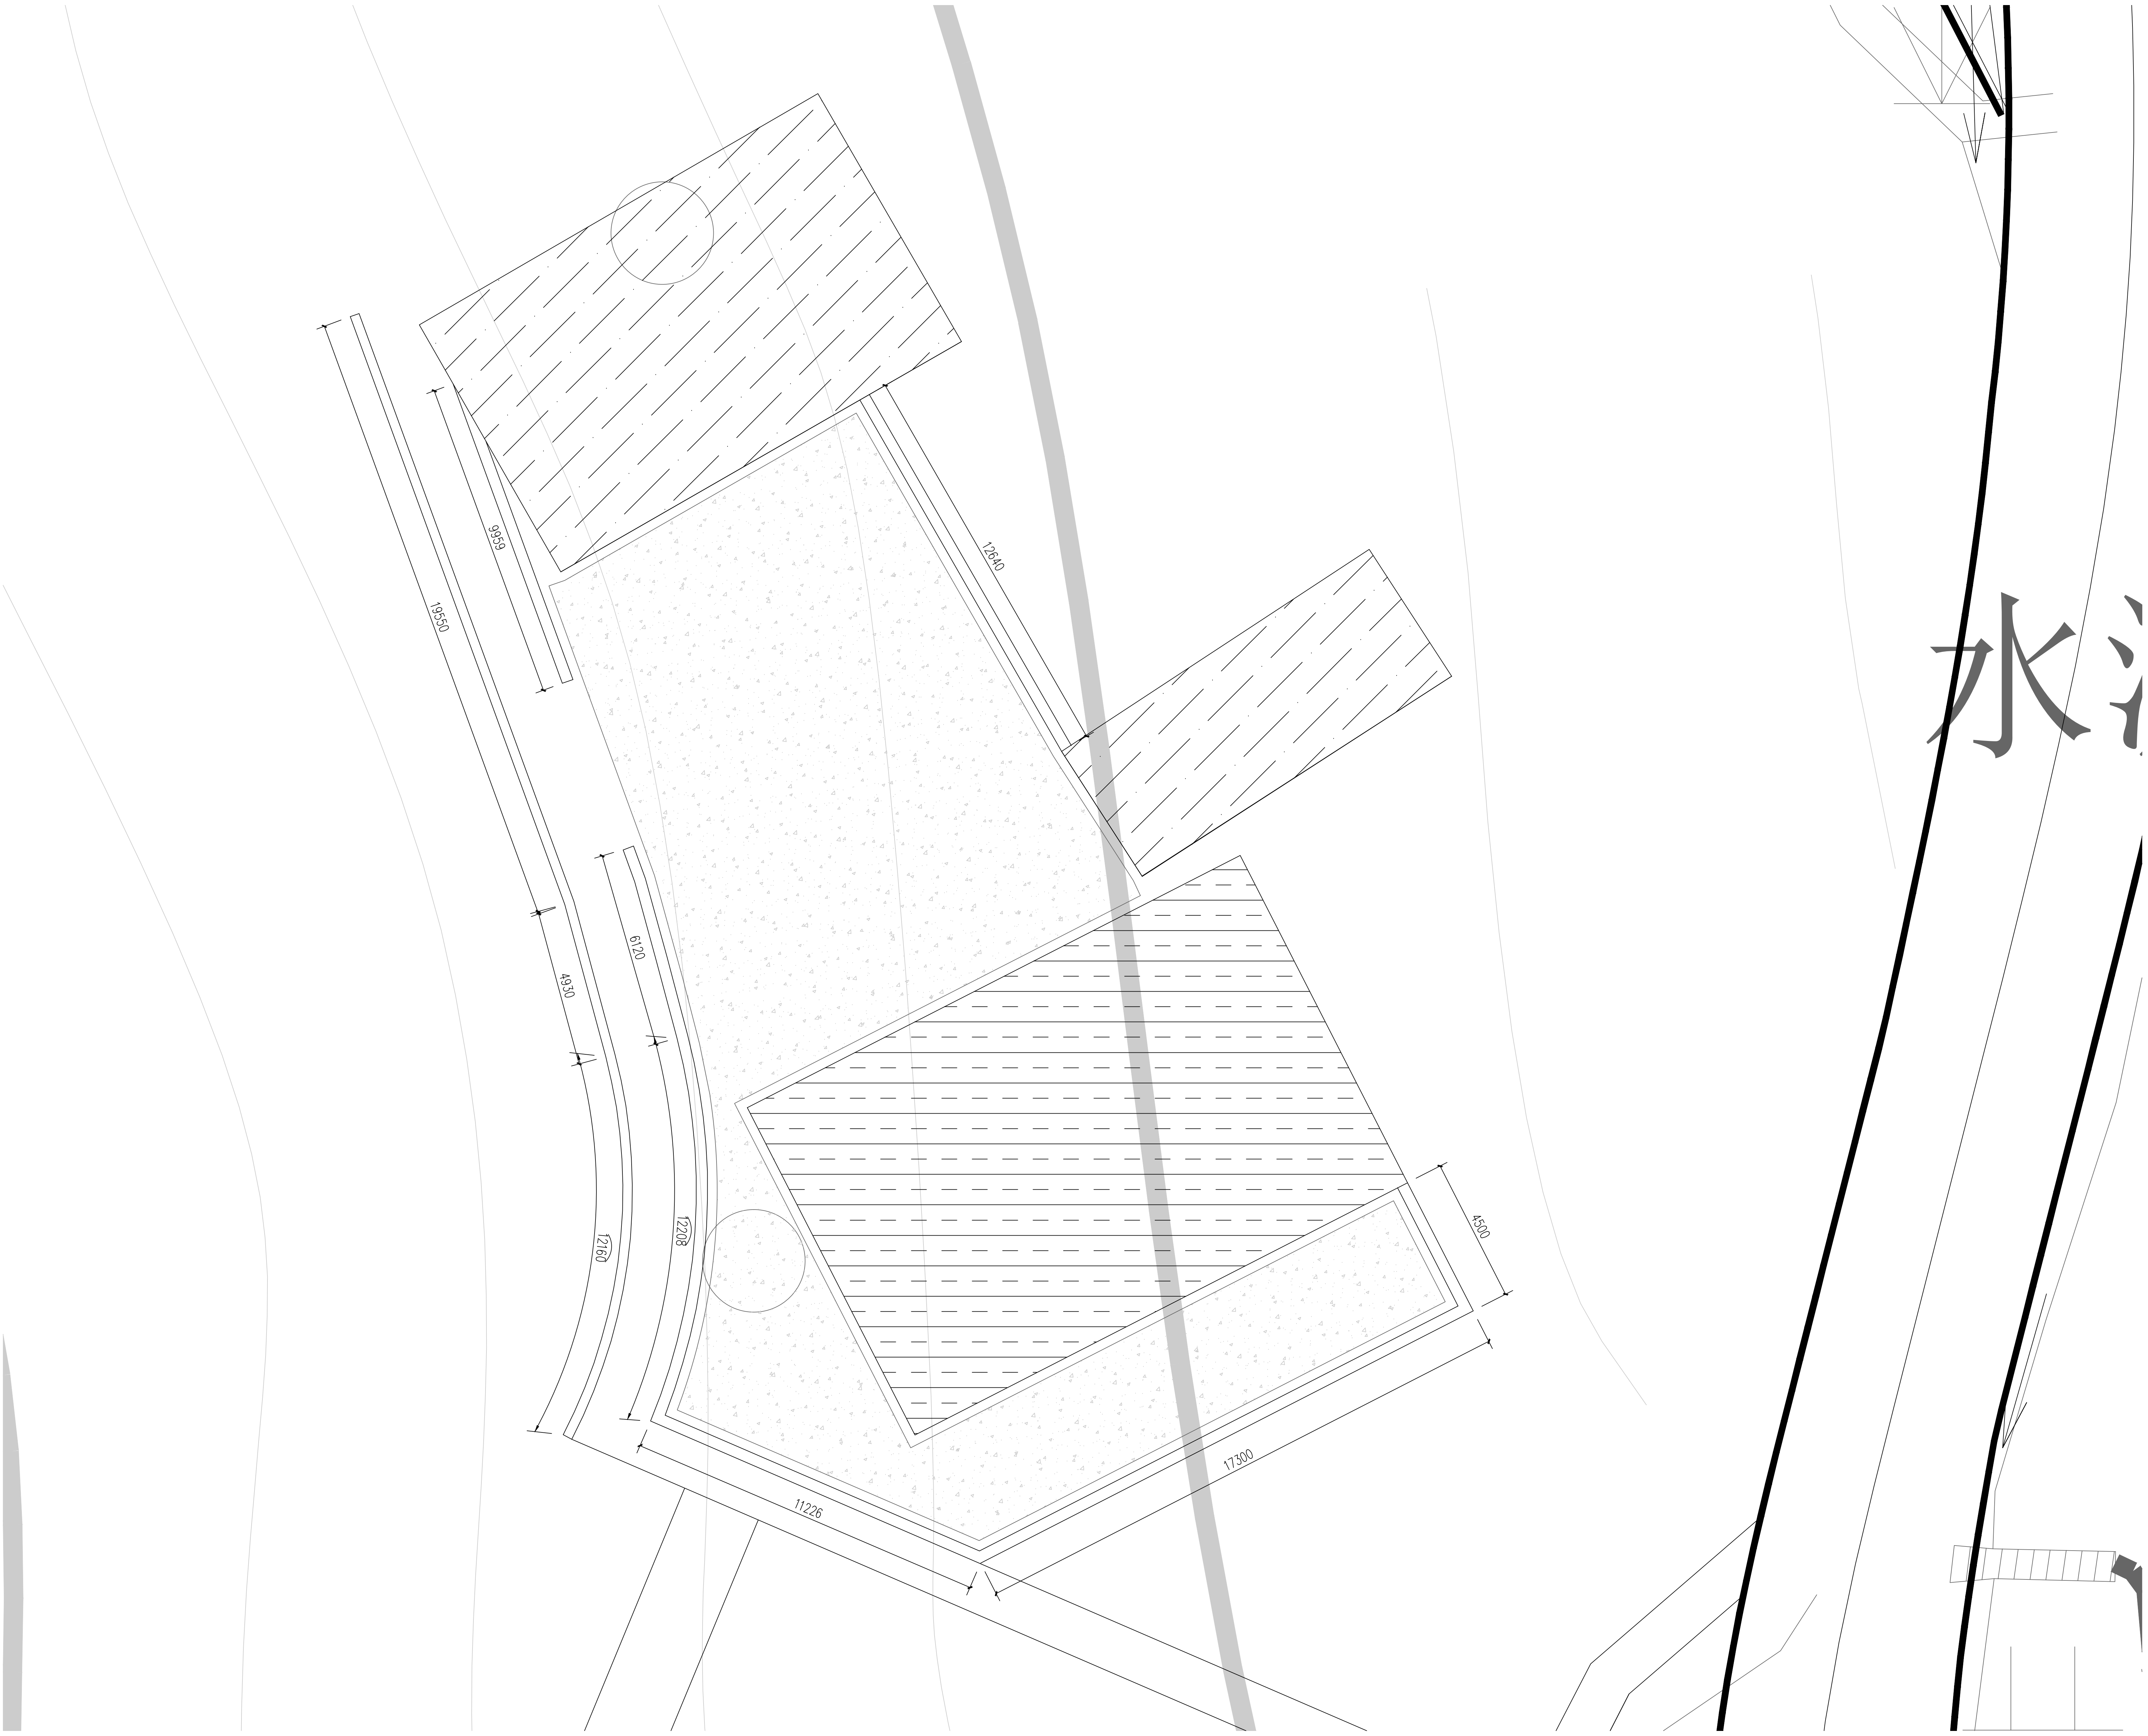

① 六号庭院尺寸、标高平面图
SCALE 150

杭州绿风生态旅游规划
设计研究院有限公司
Hangzhou Lvfeng Ecotourism Planning
Design & Research Institule Co., Ltd
工程设计证书等级：
风景园林工程设计专项甲级、
建筑行业（建筑工程）乙级；
证书编号：A233010210
城乡规划编制资质证书等级：
[浙]自然资规划（乙级）
证书编号：2020107
地址：杭州市江干区环站东路97号
绿风生态科技产业园
电话：0571-86795801

建设单位	DEVELOPER
平阳县山门镇大屯村股份经济合作社	
项目名称	PROJECT
山门镇大屯村省级传统村落保护发展利用项目	
子项 景区村提升工程	
图纸名称	DRAWN TITLE.
六号庭院尺寸、标高平面图	
审 定 APPROVED	
项目总负责人 PROJECT CHIEF	
审 核 VERIFY	
专业负责人 CHIFE DESIGN	
校 对 CHECKED	
设 计 DESIGN	
制 图 DRAWN	
设计阶段 STAGE	施工图
版 次 No.OF CHANGE:	第一版
日 期 DRAWING DATE:	2022-02
工程号 PROJECT NO.	2022LF0012
图纸编号 SHEET NO.	LD-28
修改编号 REV.	
注册师章栏:	

盖章栏:

电气
暖通

建筑
结构
给排水

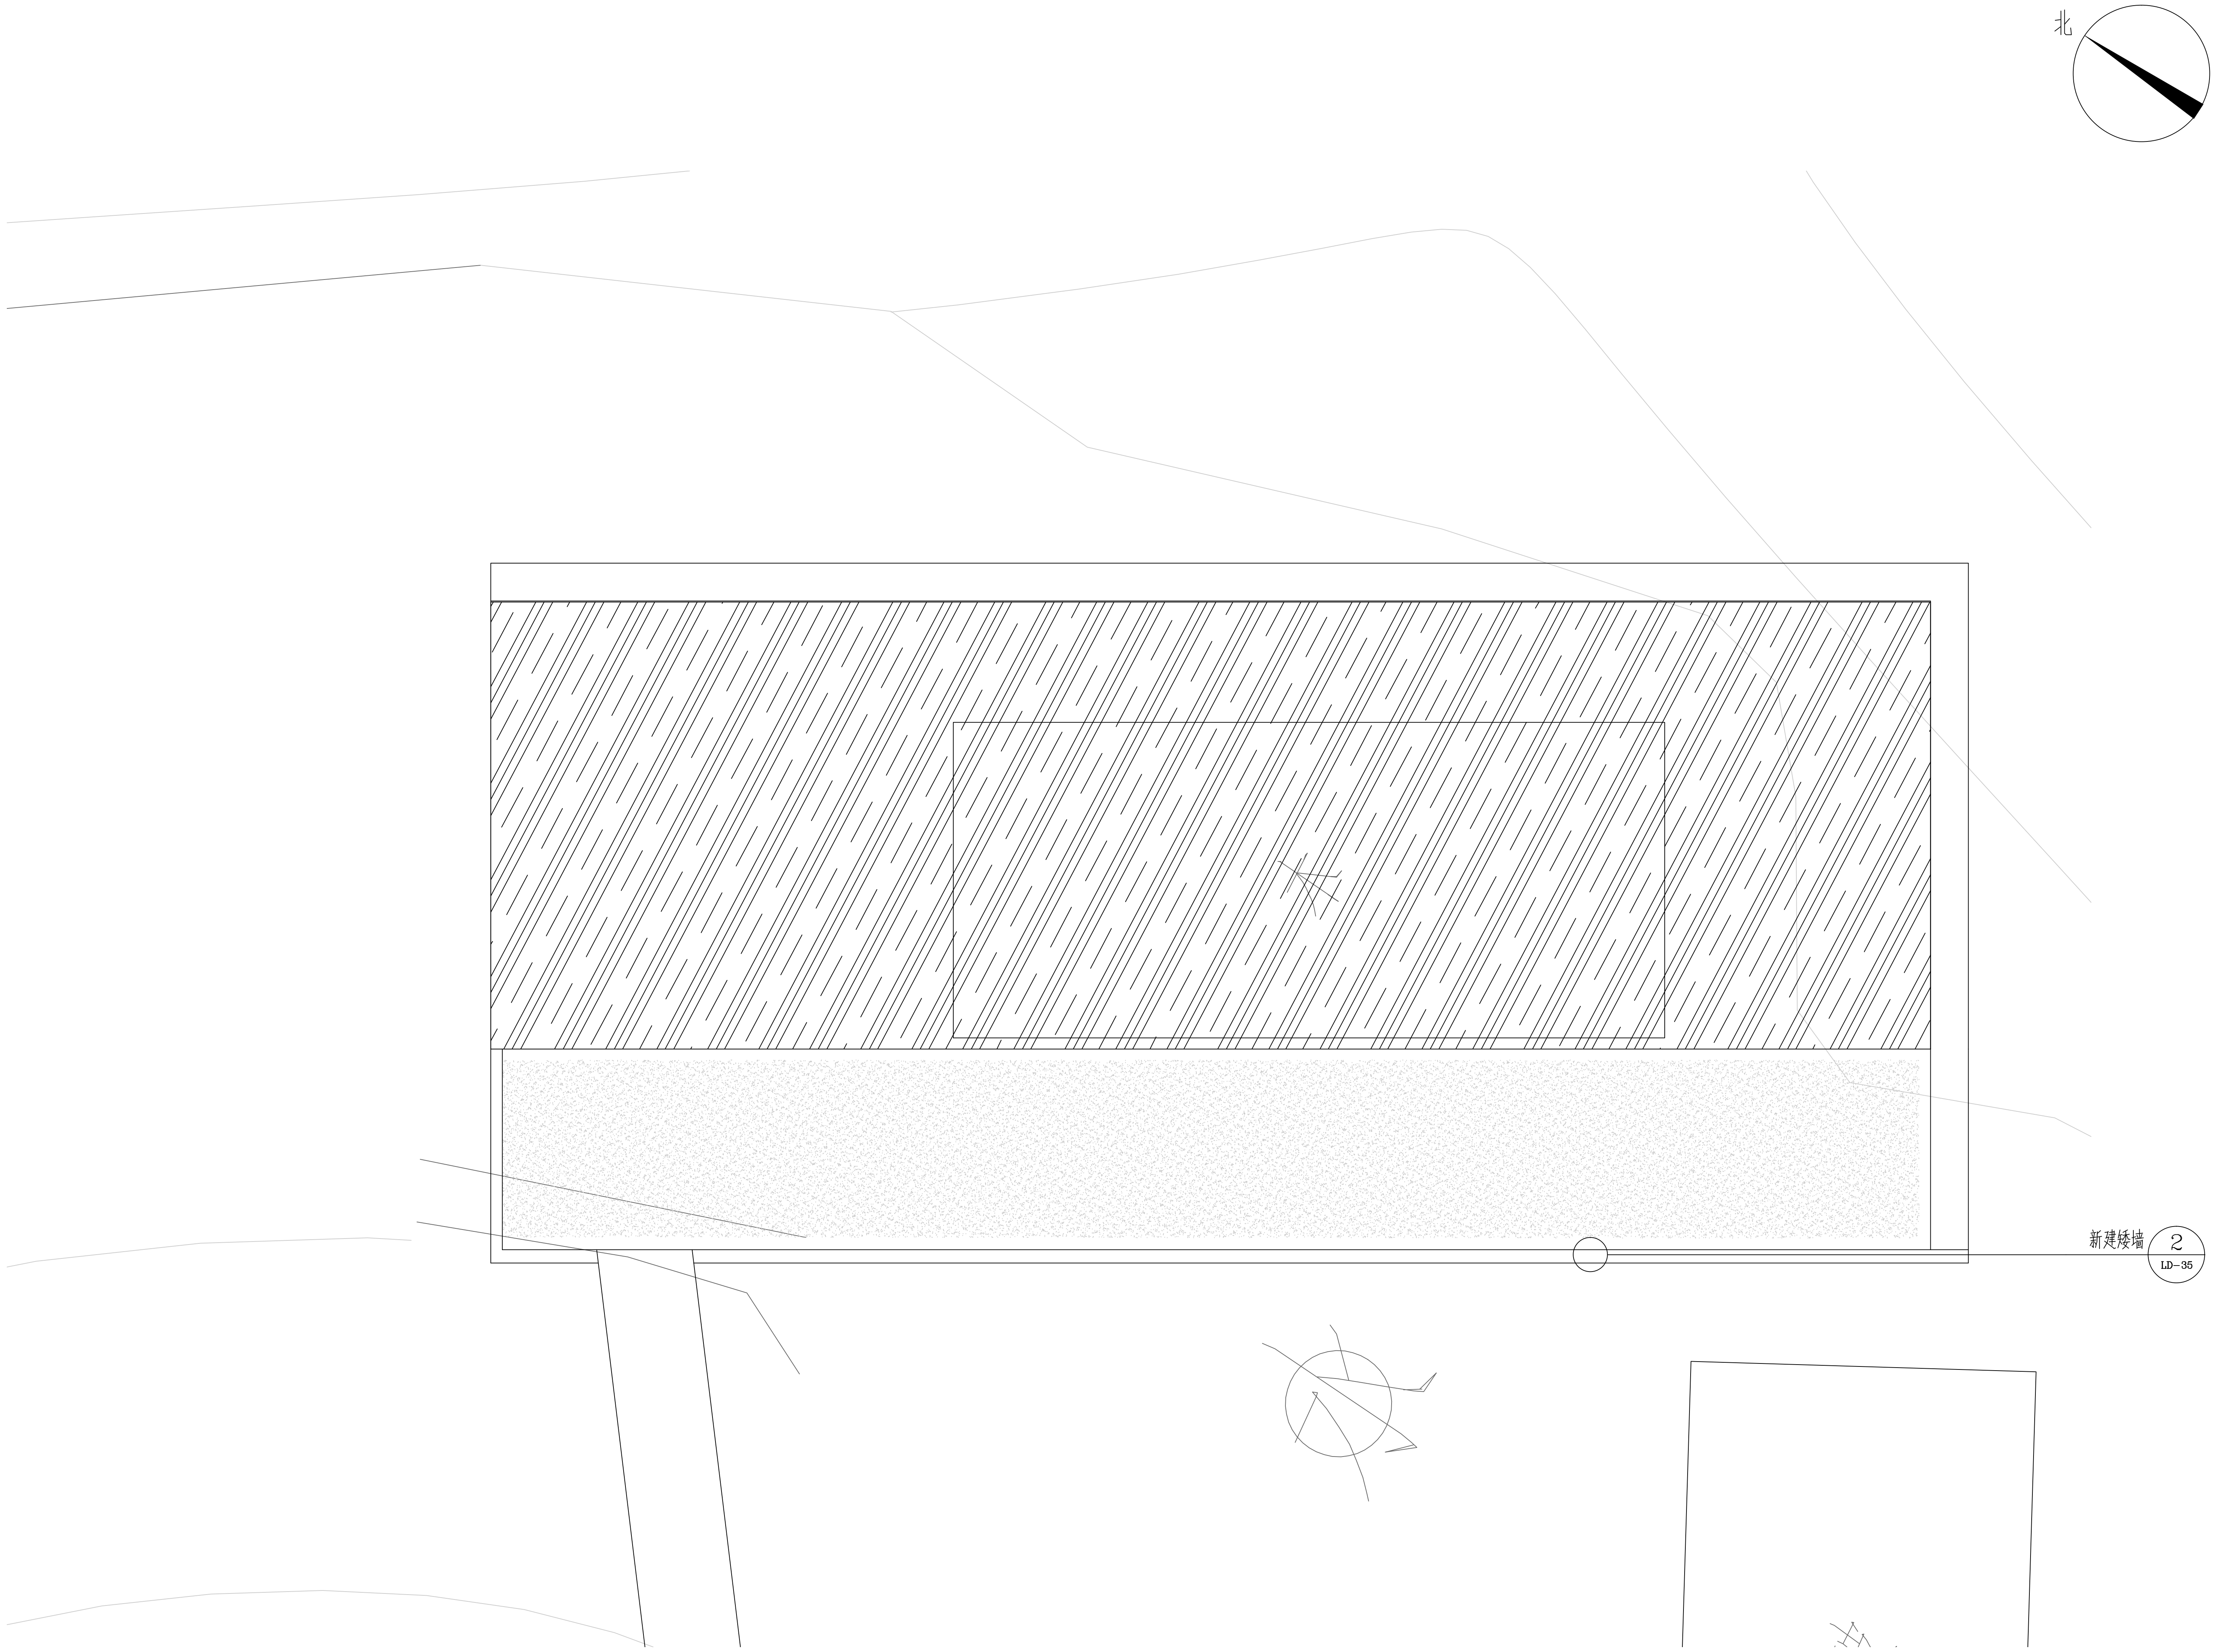

1 七号庭院索引平面图
SCALE 150

杭州绿风生态旅游规划
设计研究院有限公司
Hangzhou Lvfeng Ecotourism Planning
Design & Research Institule Co., Ltd
工程设计证书等级：
风景园林工程设计专项甲级、
建筑行业（建筑工程）乙级；
证书编号：A233010210
城乡规划编制资质证书等级：
[浙]自然资规划（乙级）
证书编号：2020107
地址：杭州市江干区环站东路97号
绿风生态科技产业园
电话：0571-86795801

建设单位	DEVELOPER
平阳县山门镇大屯村股份经济合作社	
项目名称	PROJECT
山门镇大屯村省级传统村落保护发展利用项目	
子项	景区村提升工程
图纸名称	DRAWN TITLE.
七号庭院索引平面图	
审 定 APPROVED	
项目总负责人 PROJECT CHIEF	
审 核 VERIFY	
专业负责人 CHIFE DESIGN	
校 对 CHECKED	
设 计 DESIGN	
制 图 DRAWN	
设计阶段 STAGE	施工图
版 次 No. OF CHANGE:	第一版
日 期 DRAWING DATE:	2022-02
工程号 PROJECT NO.	2022LF0012
图纸编号 SHEET NO.	LD-29
修改编号 REV.	
注册师章栏:	

盖章栏:

电气
暖通
建筑
结构
给排水

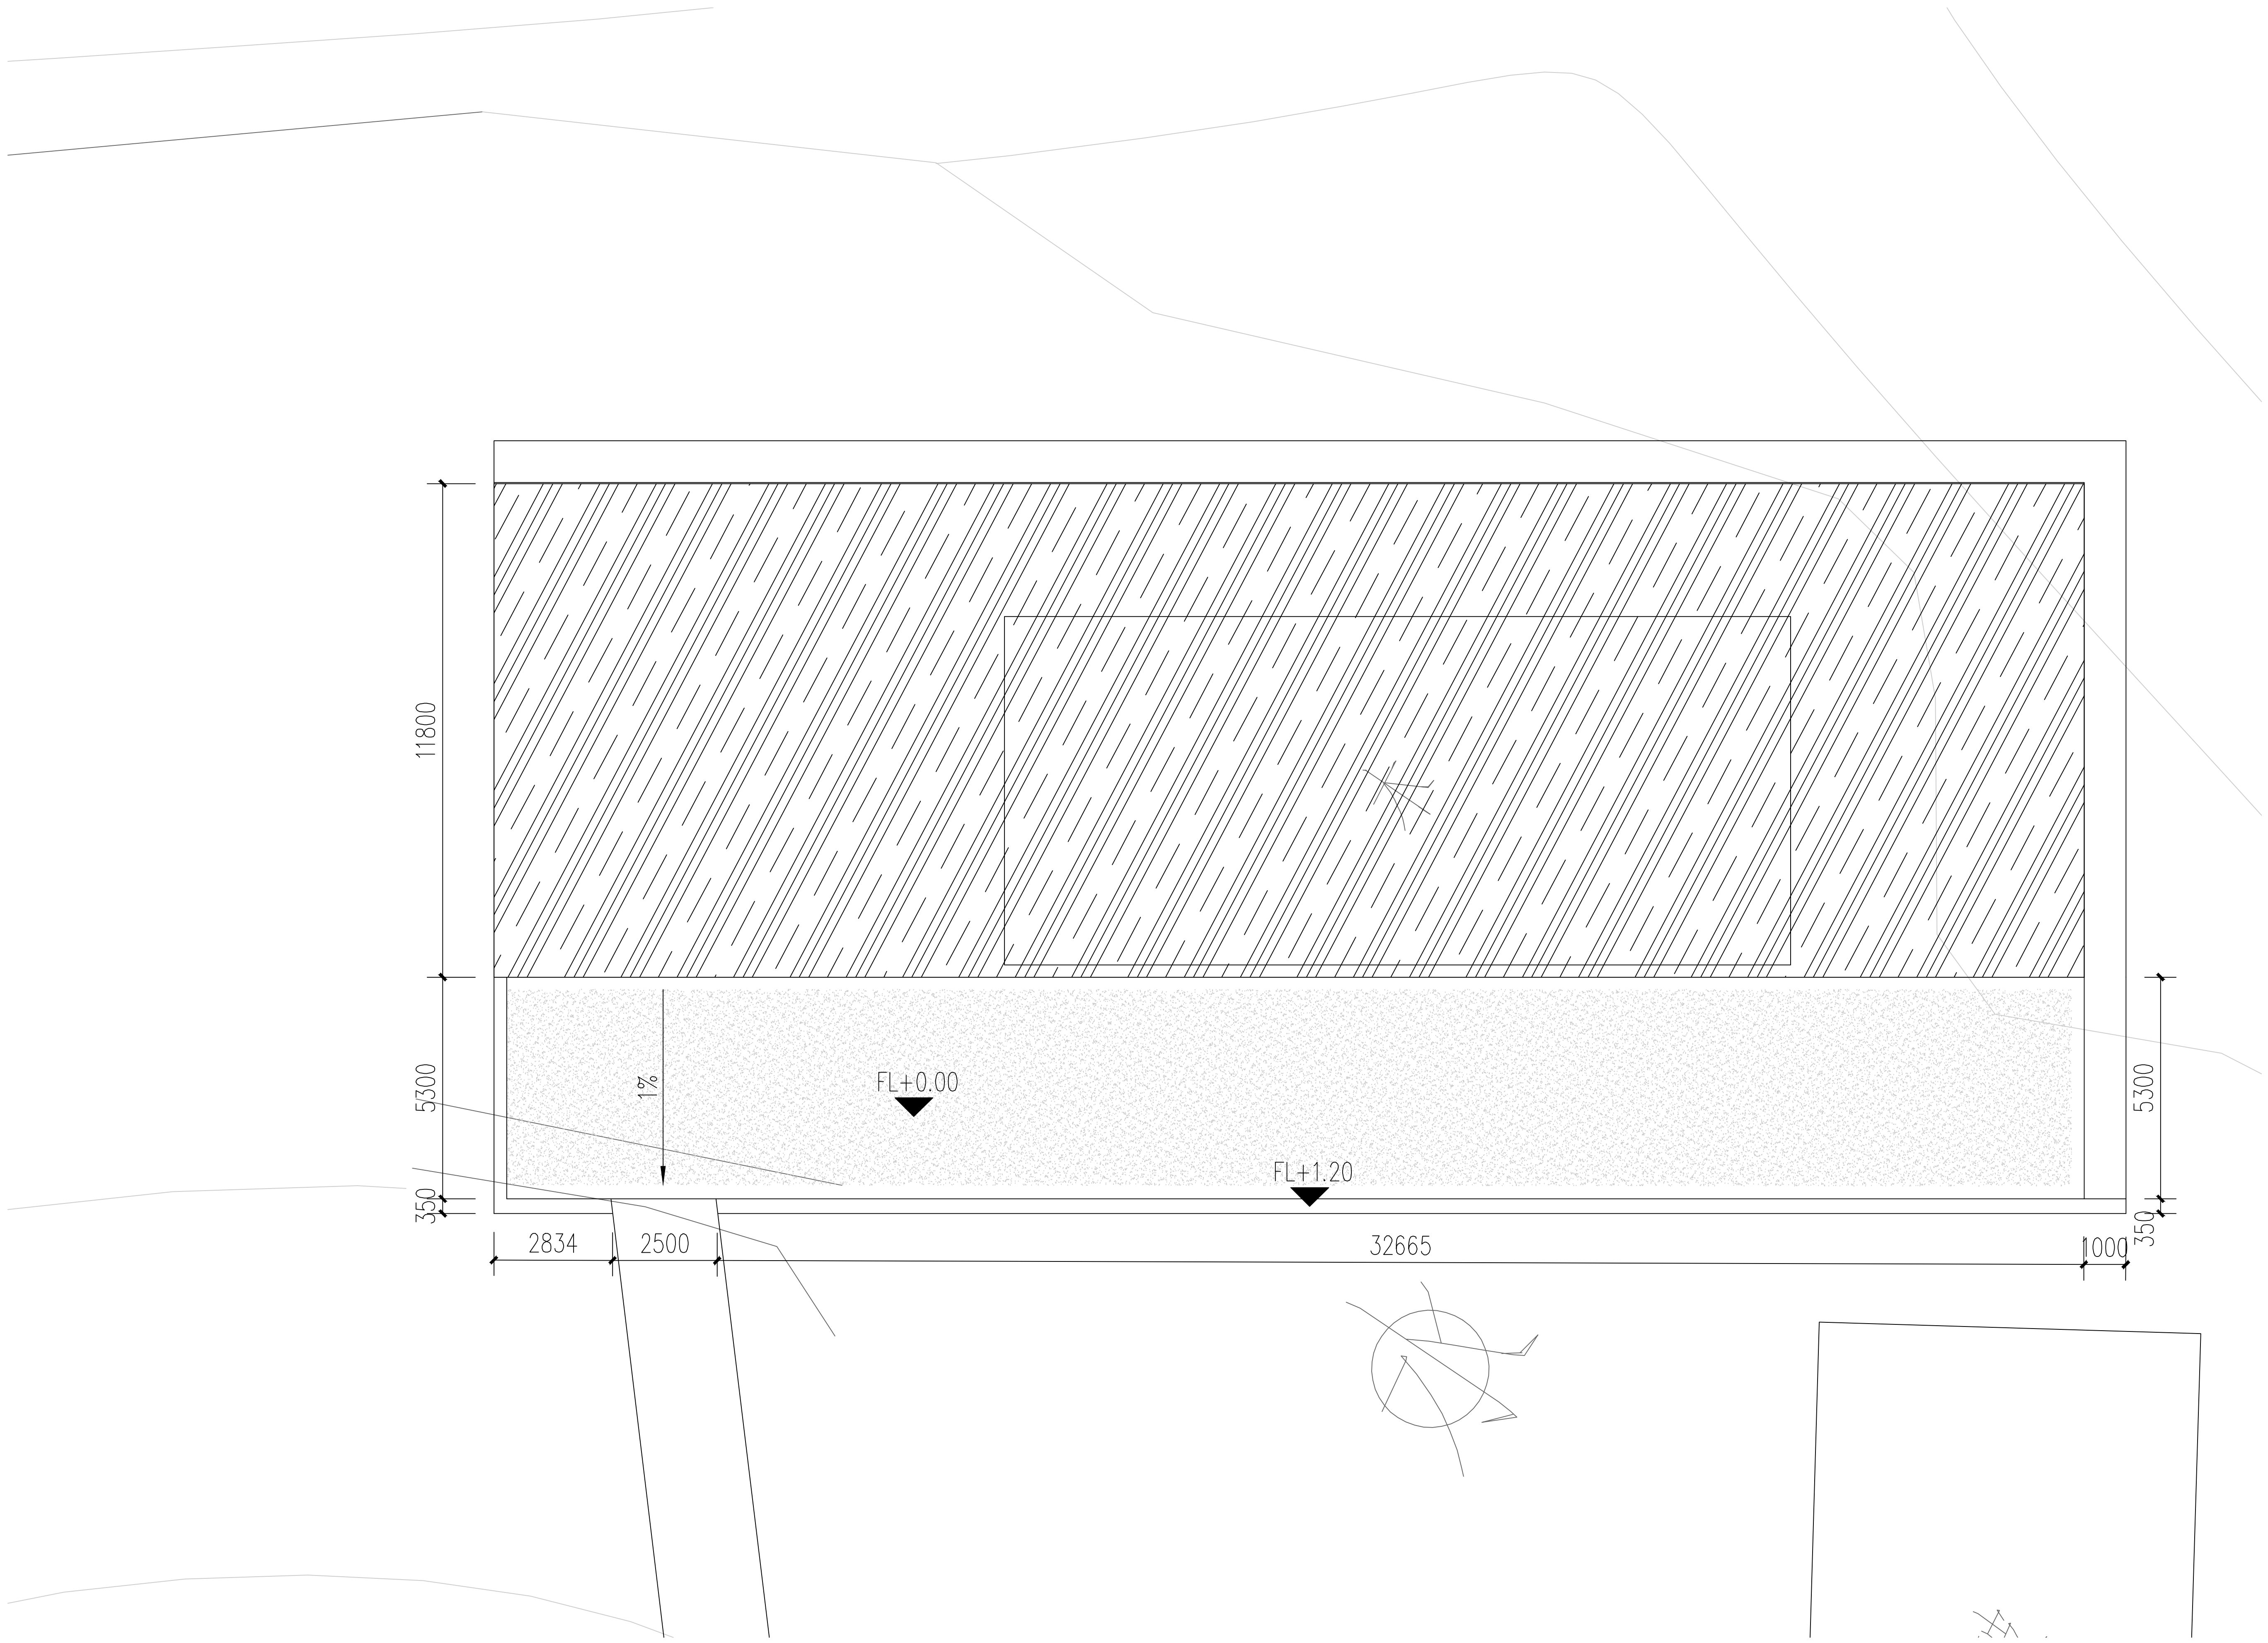

① 七号庭院尺寸、标高平面图

SCALE 150

杭州绿风生态旅游规划
设计研究院有限公司
Hangzhou Lvfeng Ecotourism Planning
Design & Research Institule Co., Ltd
工程设计证书等级：
风景园林工程设计专项甲级、
建筑行业（建筑工程）乙级；
证书编号：A233010210
城乡规划编制资质证书等级：
[浙]自然资规划（乙级）
证书编号：2020107
地址：杭州市江干区环站东路97号
绿风生态科技产业园
电话：0571-86795801

建设单位	DEVELOPER
平阳县山门镇大屯村股份经济合作社	
项目名称	PROJECT
山门镇大屯村省级传统村落保护发展利用项目	
子项	景区村提升工程
图纸名称	DRAWN TITLE.
七号庭院尺寸、标高平面图	
审 定 APPROVED	
项目总负责人 PROJECT CHIEF	
审 核 VERIFY	
专业负责人 CHIFE DESIGN	
校 对 CHECKED	
设 计 DESIGN	
制 图 DRAWN	
设计阶段 STAGE	施工图
版 次 No. OF CHANGE:	第一版
日 期 DRAWING DATE:	2022-02
工程号 PROJECT NO.	2022LF0012
图纸编号 SHEET NO.	LD-30
修改编号 REV.	

注册师章栏：

盖章栏：

建筑	结构	给排水
电气	暖通	

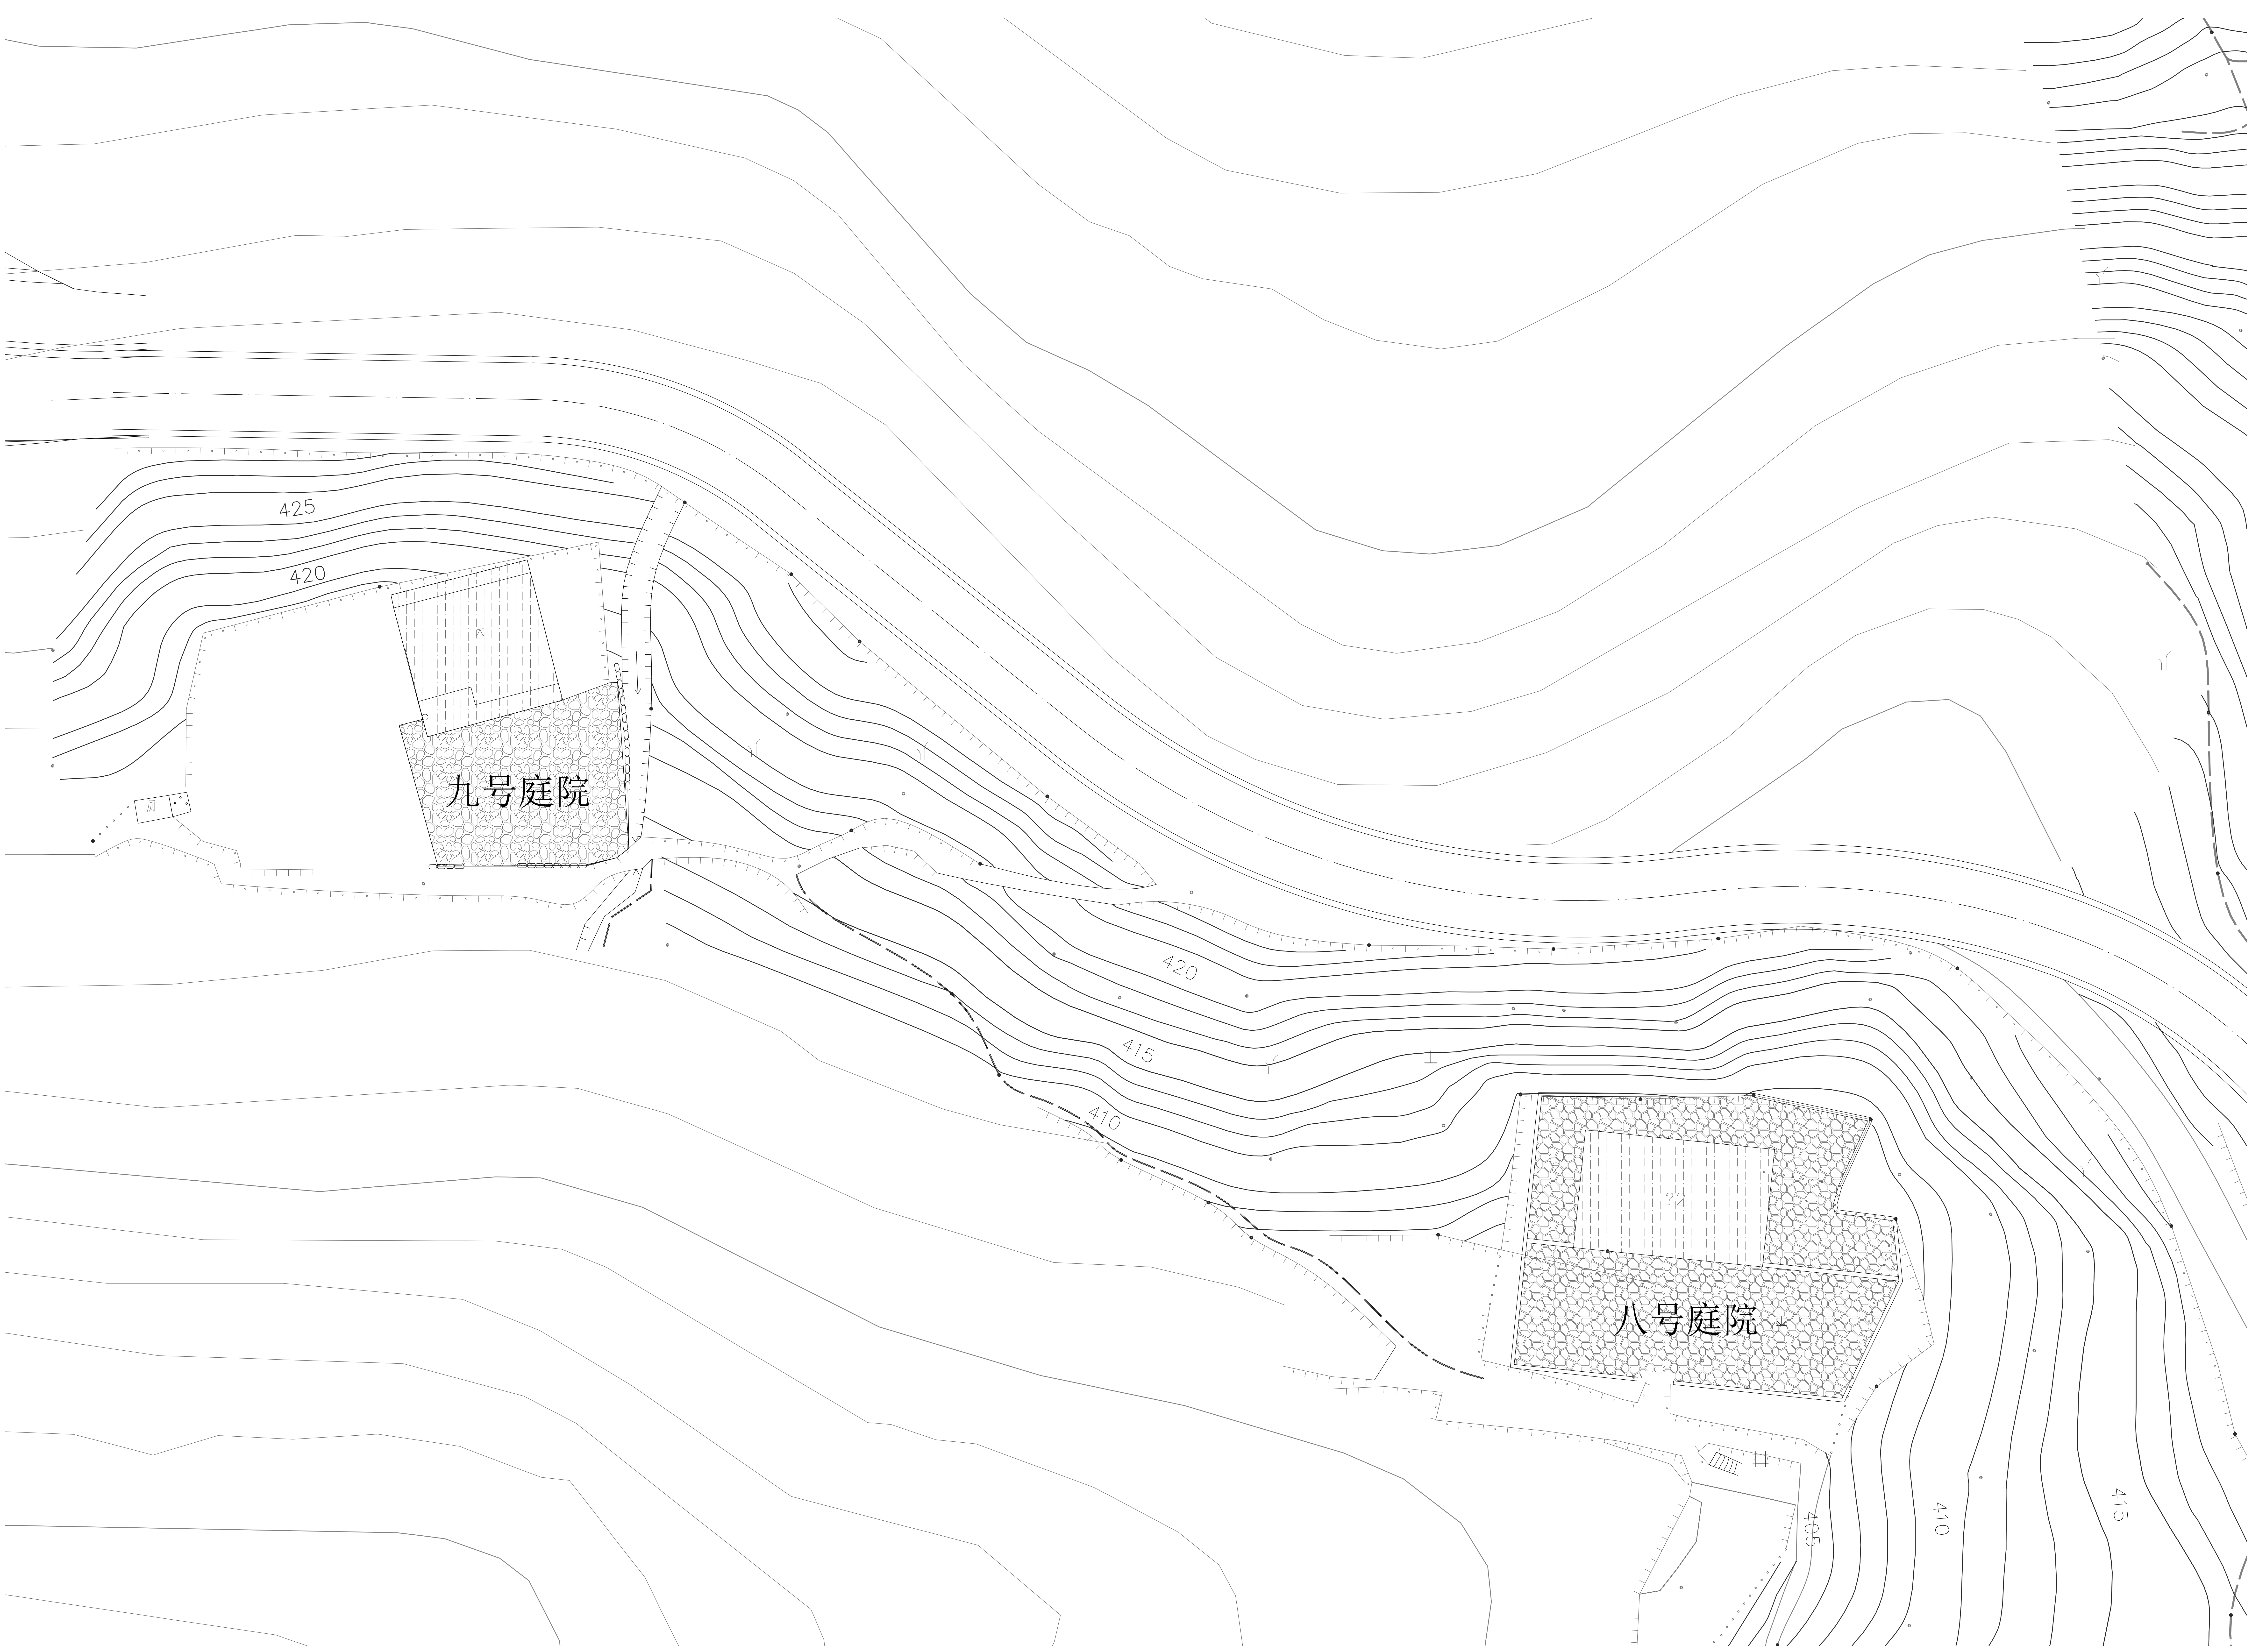

庭院总平面图四

1 SCALE 250

杭州绿风生态旅游规划
设计研究院有限公司
Hangzhou Lvfeng Ecotourism Planning
Design & Research Institute Co., Ltd
工程设计证书等级：
风景园林工程设计专项甲级、
建筑行业（建筑工程）乙级；
证书编号：A233010210
城乡规划编制资质证书等级：
[浙]自然资规划（乙级）
证书编号：2020107
地址：杭州市江干区环站东路97号
绿风生态科技产业园
电话：0571-86795801

建设单位 DEVELOPER	
平阳县山门镇大屯村股份经济合作社	
项目名称 PROJECT	
山门镇大屯村省级传统村落保护发展利用项目	
子项	景区村提升工程
图纸名称 DRAWN TITLE.	
庭院总平面图四	

审定 APPROVED	
项目总负责人 PROJECT CHIEF	
审核 VERIFY	
专业负责人 CHIFE DESIGN	
校对 CHECKED	
设计 DESIGN	
制图 DRAWN	
设计阶段 STAGE	施工图
版次 No.OF CHANGE:	第一版
日期 DRAWING DATE:	2022-02
工程号 PROJECT NO.	2022LF0012
图纸编号 SHEET NO.	LP-14
修改编号 REV.	

注册师章栏：

盖章栏：

电气
暖通

建筑
结构
给排水

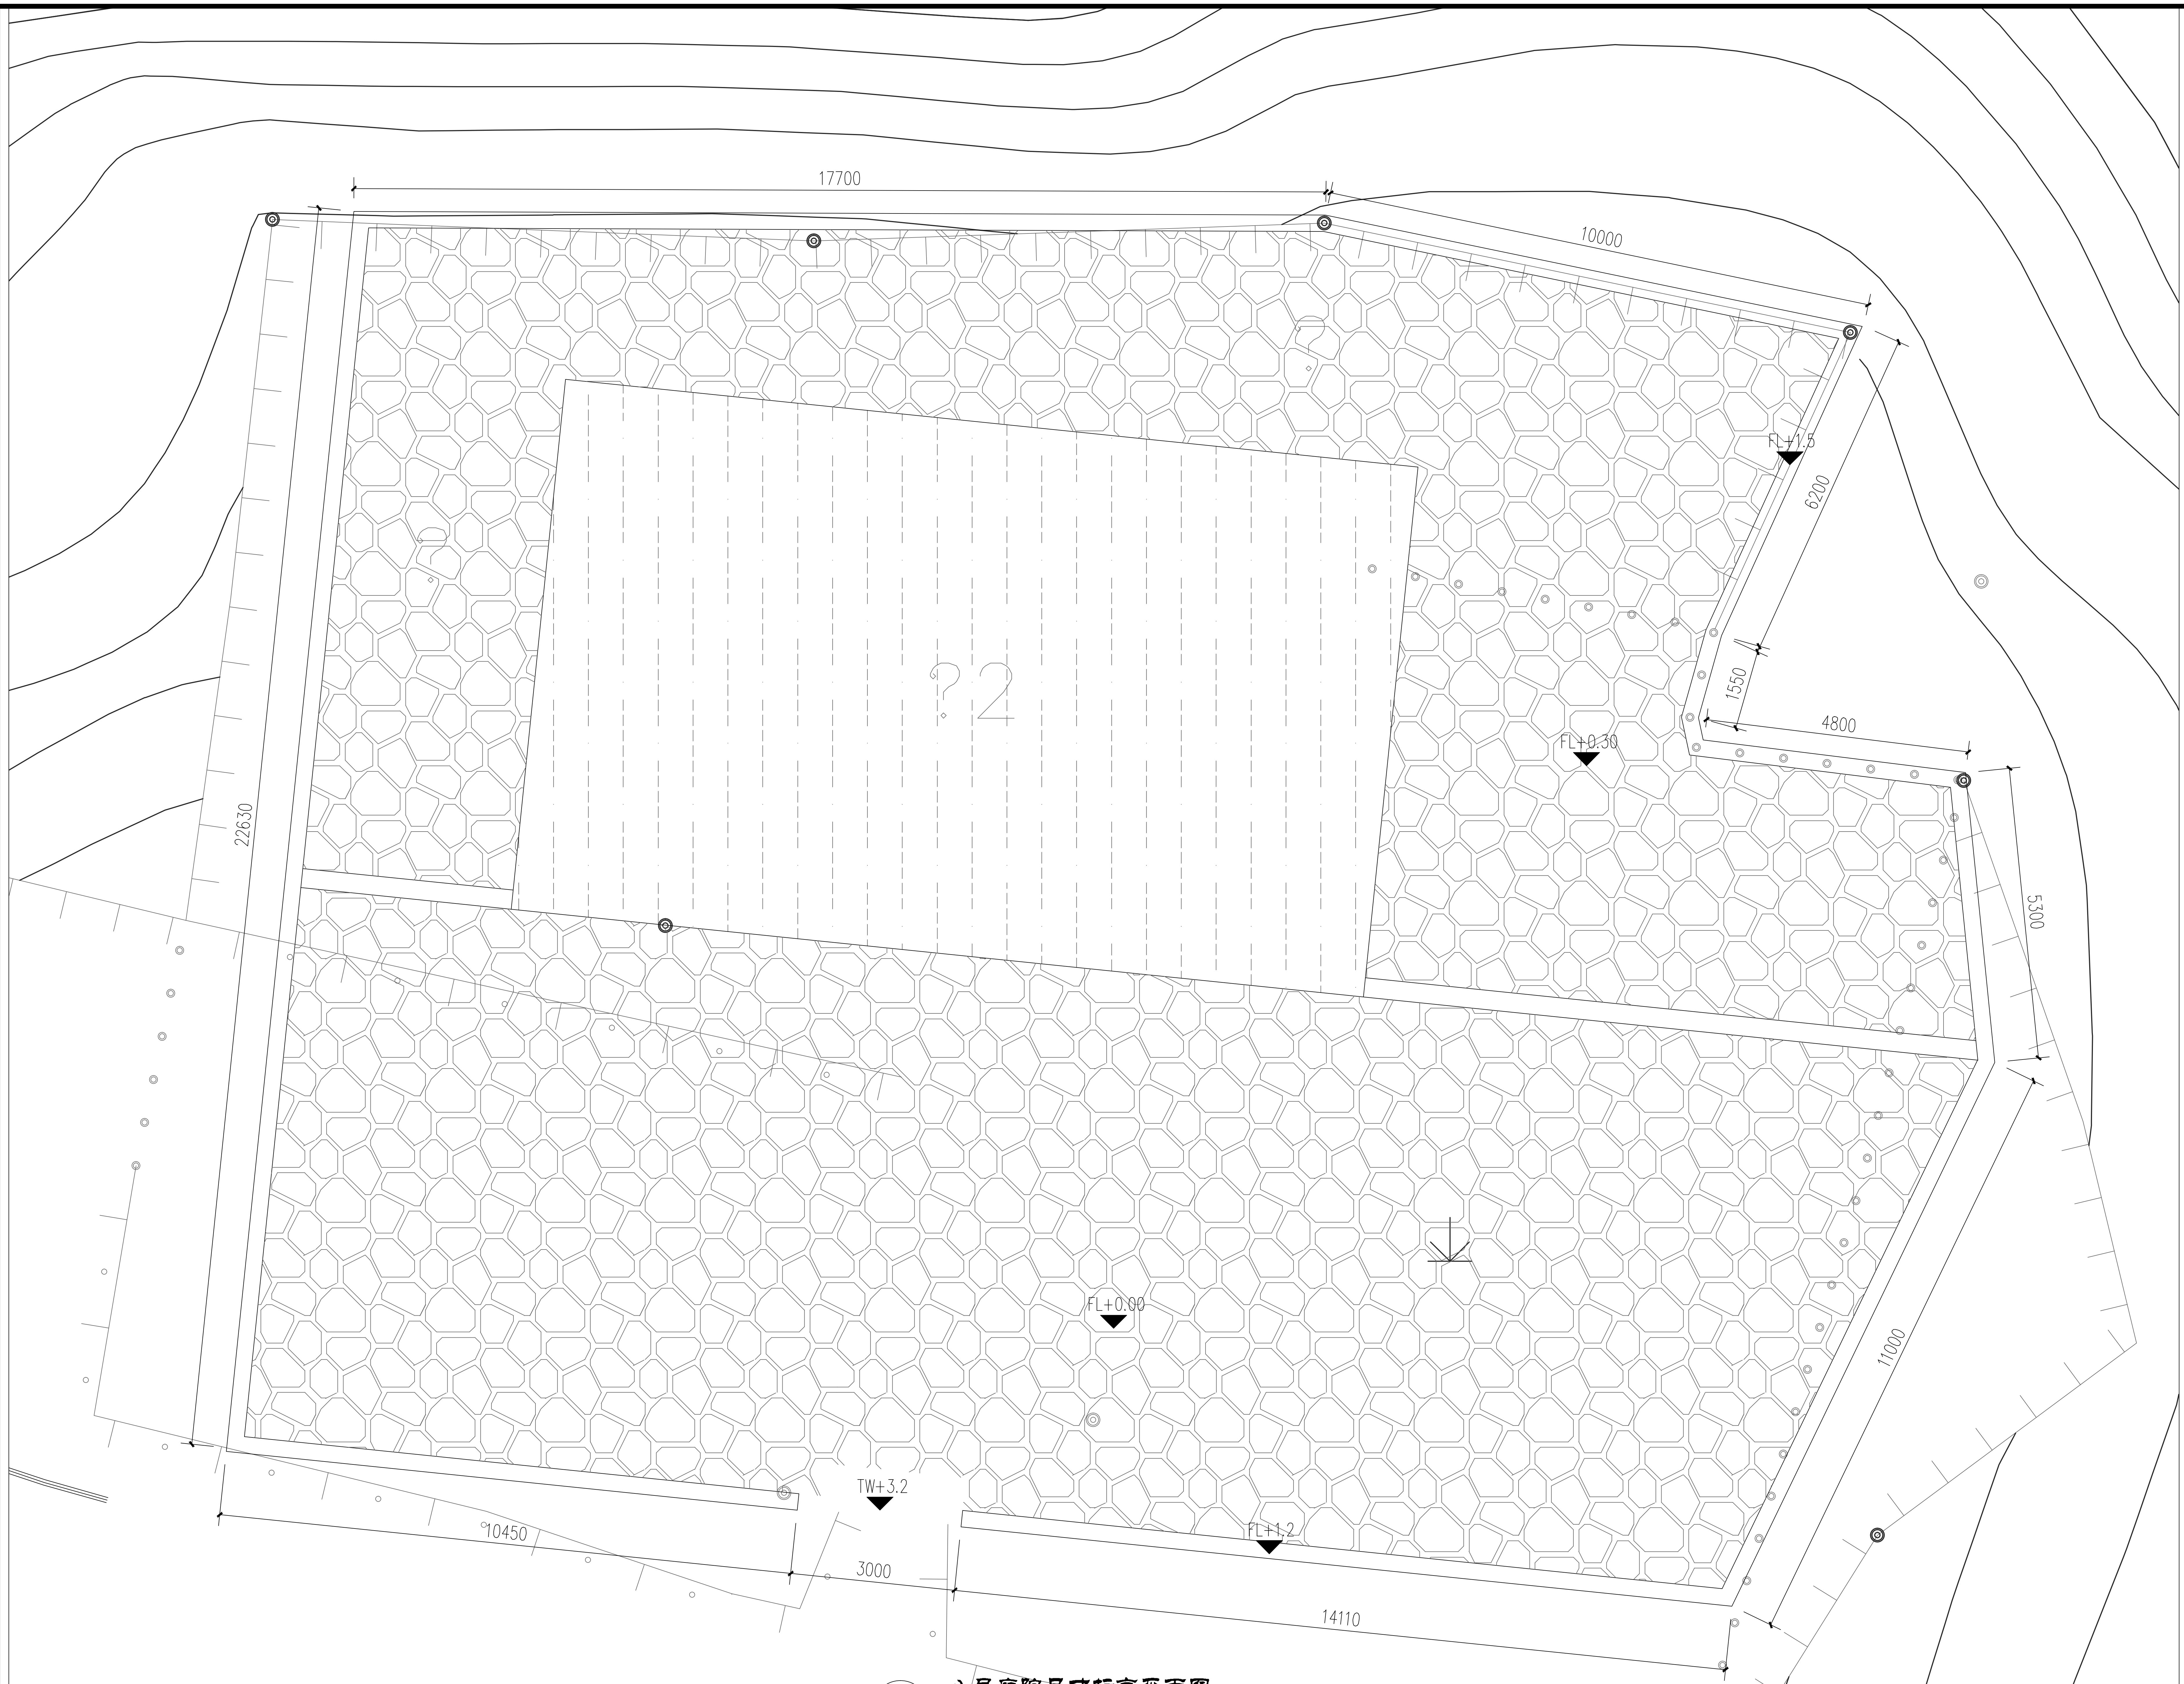

① 八号庭院尺寸标高平面图
SCALE 80

杭州绿风生态旅游规划
设计研究院有限公司
Hangzhou Lvfeng Ecotourism Planning
Design & Research Institule Co., Ltd

工程设计证书等级：
风景园林工程设计专项甲级、
建筑行业（建筑工程）乙级；
证书编号：A233010210
城乡规划编制资质证书等级：
[浙]自然资规划（乙级）
证书编号：2020107
地址：杭州市江干区环站东路97号
绿风生态科技产业园
电话：0571-86795801

建设单位	DEVELOPER
平阳县山门镇大屯村股份经济合作社	
项目名称	PROJECT
山门镇大屯村省级传统村落保护发展利用项目	
子项 景区村提升工程	
图纸名称	DRAWN TITLE.
八号庭院尺寸标高平面图	
审 定 APPROVED	
项目总负责人 PROJECT CHIEF	
审 核 VERIFY	
专业负责人 CHIFE DESIGN	
校 对 CHECKED	
设 计 DESIGN	
制 图 DRAWN	
设计阶段 STAGE	施工图
版 次 No. OF CHANGE:	第一版
日 期 DRAWING DATE:	2022-02
工程号 PROJECT NO.	2022LF0012
图纸编号 SHEET NO.	LD-31
修改编号 REV.	

注册师章栏：

盖章栏：

电 气
暖 通
建 筑
结 构
给 排 水

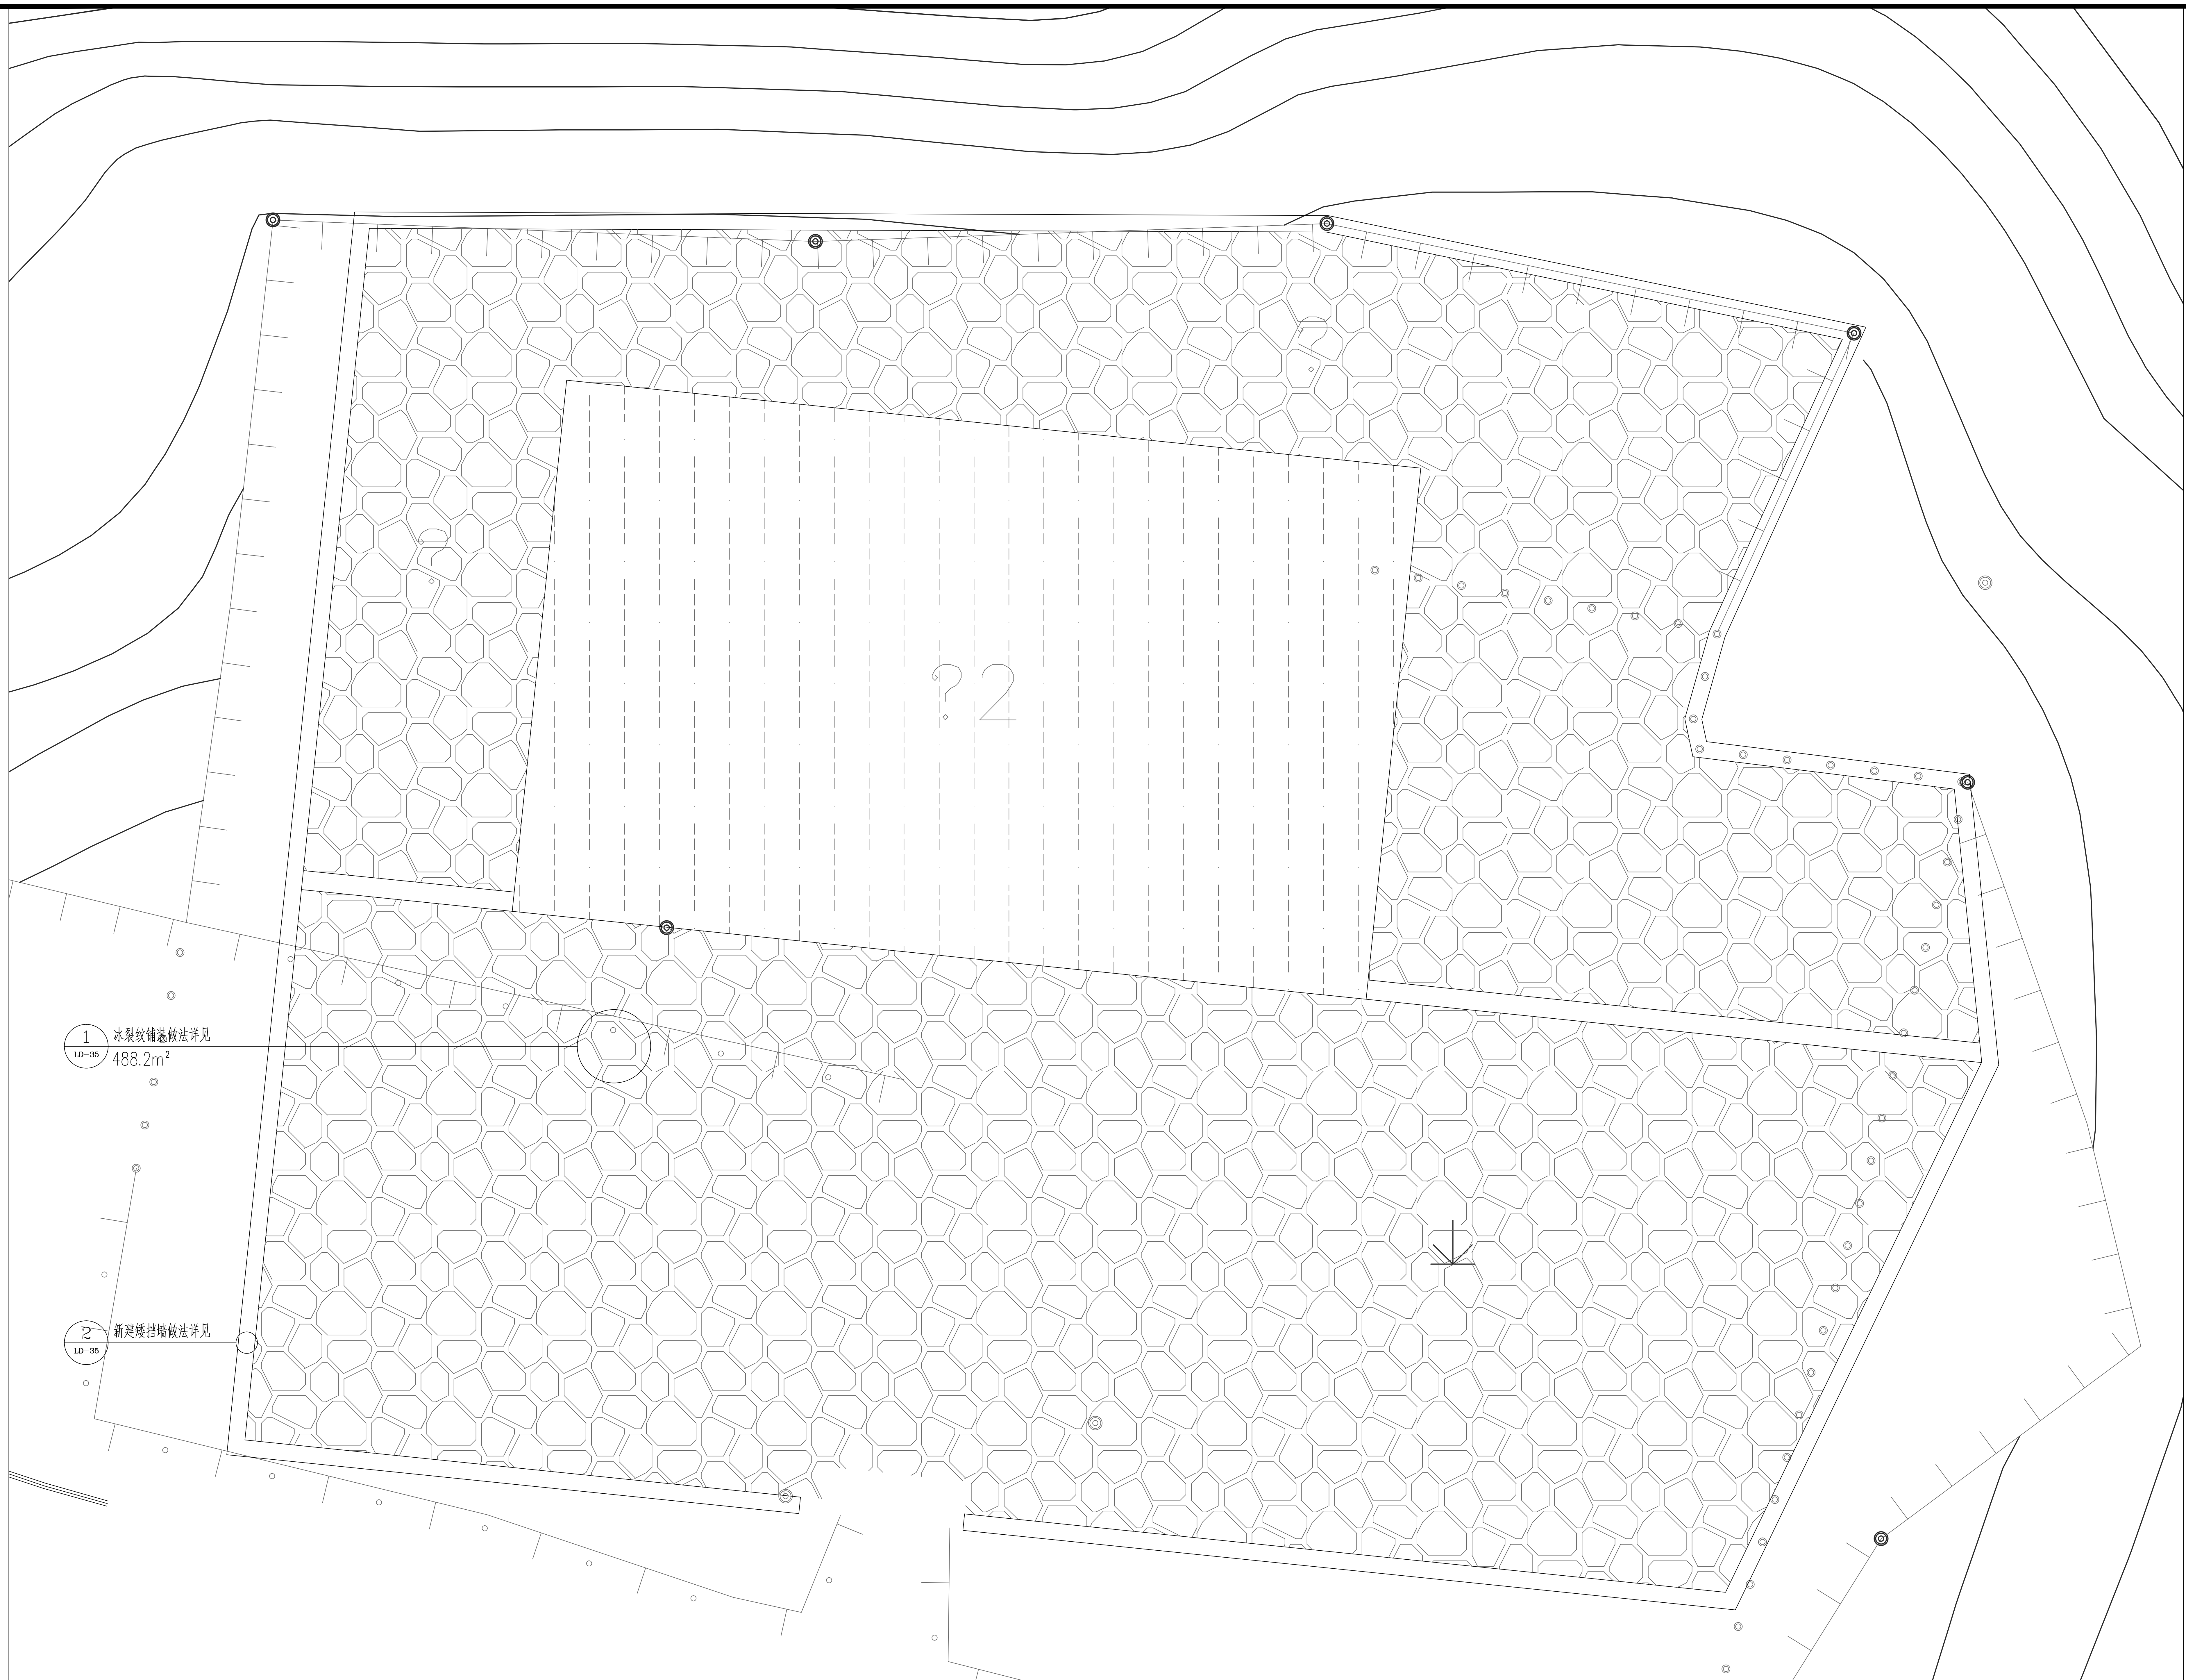

①八号庭院索引平面图
SCALE 80

杭州绿风生态旅游规划
设计研究院有限公司
Hangzhou Lvfeng Ecotourism Planning
Design & Research Institule Co., Ltd
工程设计证书等级：
风景园林工程设计专项甲级、
建筑行业（建筑工程）乙级；
证书编号：A233010210
城乡规划编制资质证书等级：
[浙]自然资规划（乙级）
证书编号：2020107
地址：杭州市江干区环站东路97号
绿风生态科技产业园
电话：0571-86795801

建设单位	DEVELOPER
平阳县山门镇大屯村股份经济合作社	
项目名称	PROJECT
山门镇大屯村省级传统村落保护发展利用项目	
子项 景区村提升工程	
图纸名称	DRAWN TITLE.
八号庭院索引平面图	
审 定 APPROVED	
项目总负责人 PROJECT CHIEF	
审 核 VERIFY	
专业负责人 CHIFE DESIGN	
校 对 CHECKED	
设 计 DESIGN	
制 图 DRAWN	
设计阶段 STAGE	施工图
版 次 No. OF CHANGE:	第一版
日 期 DRAWING DATE:	2022-02
工程号 PROJECT NO.	2022LF0012
图纸编号 SHEET NO.	LD-32
修改编号 REV.	

注册师章栏：

盖章栏：

电 气	暖 通
建 筑	结 构
给 排 水	

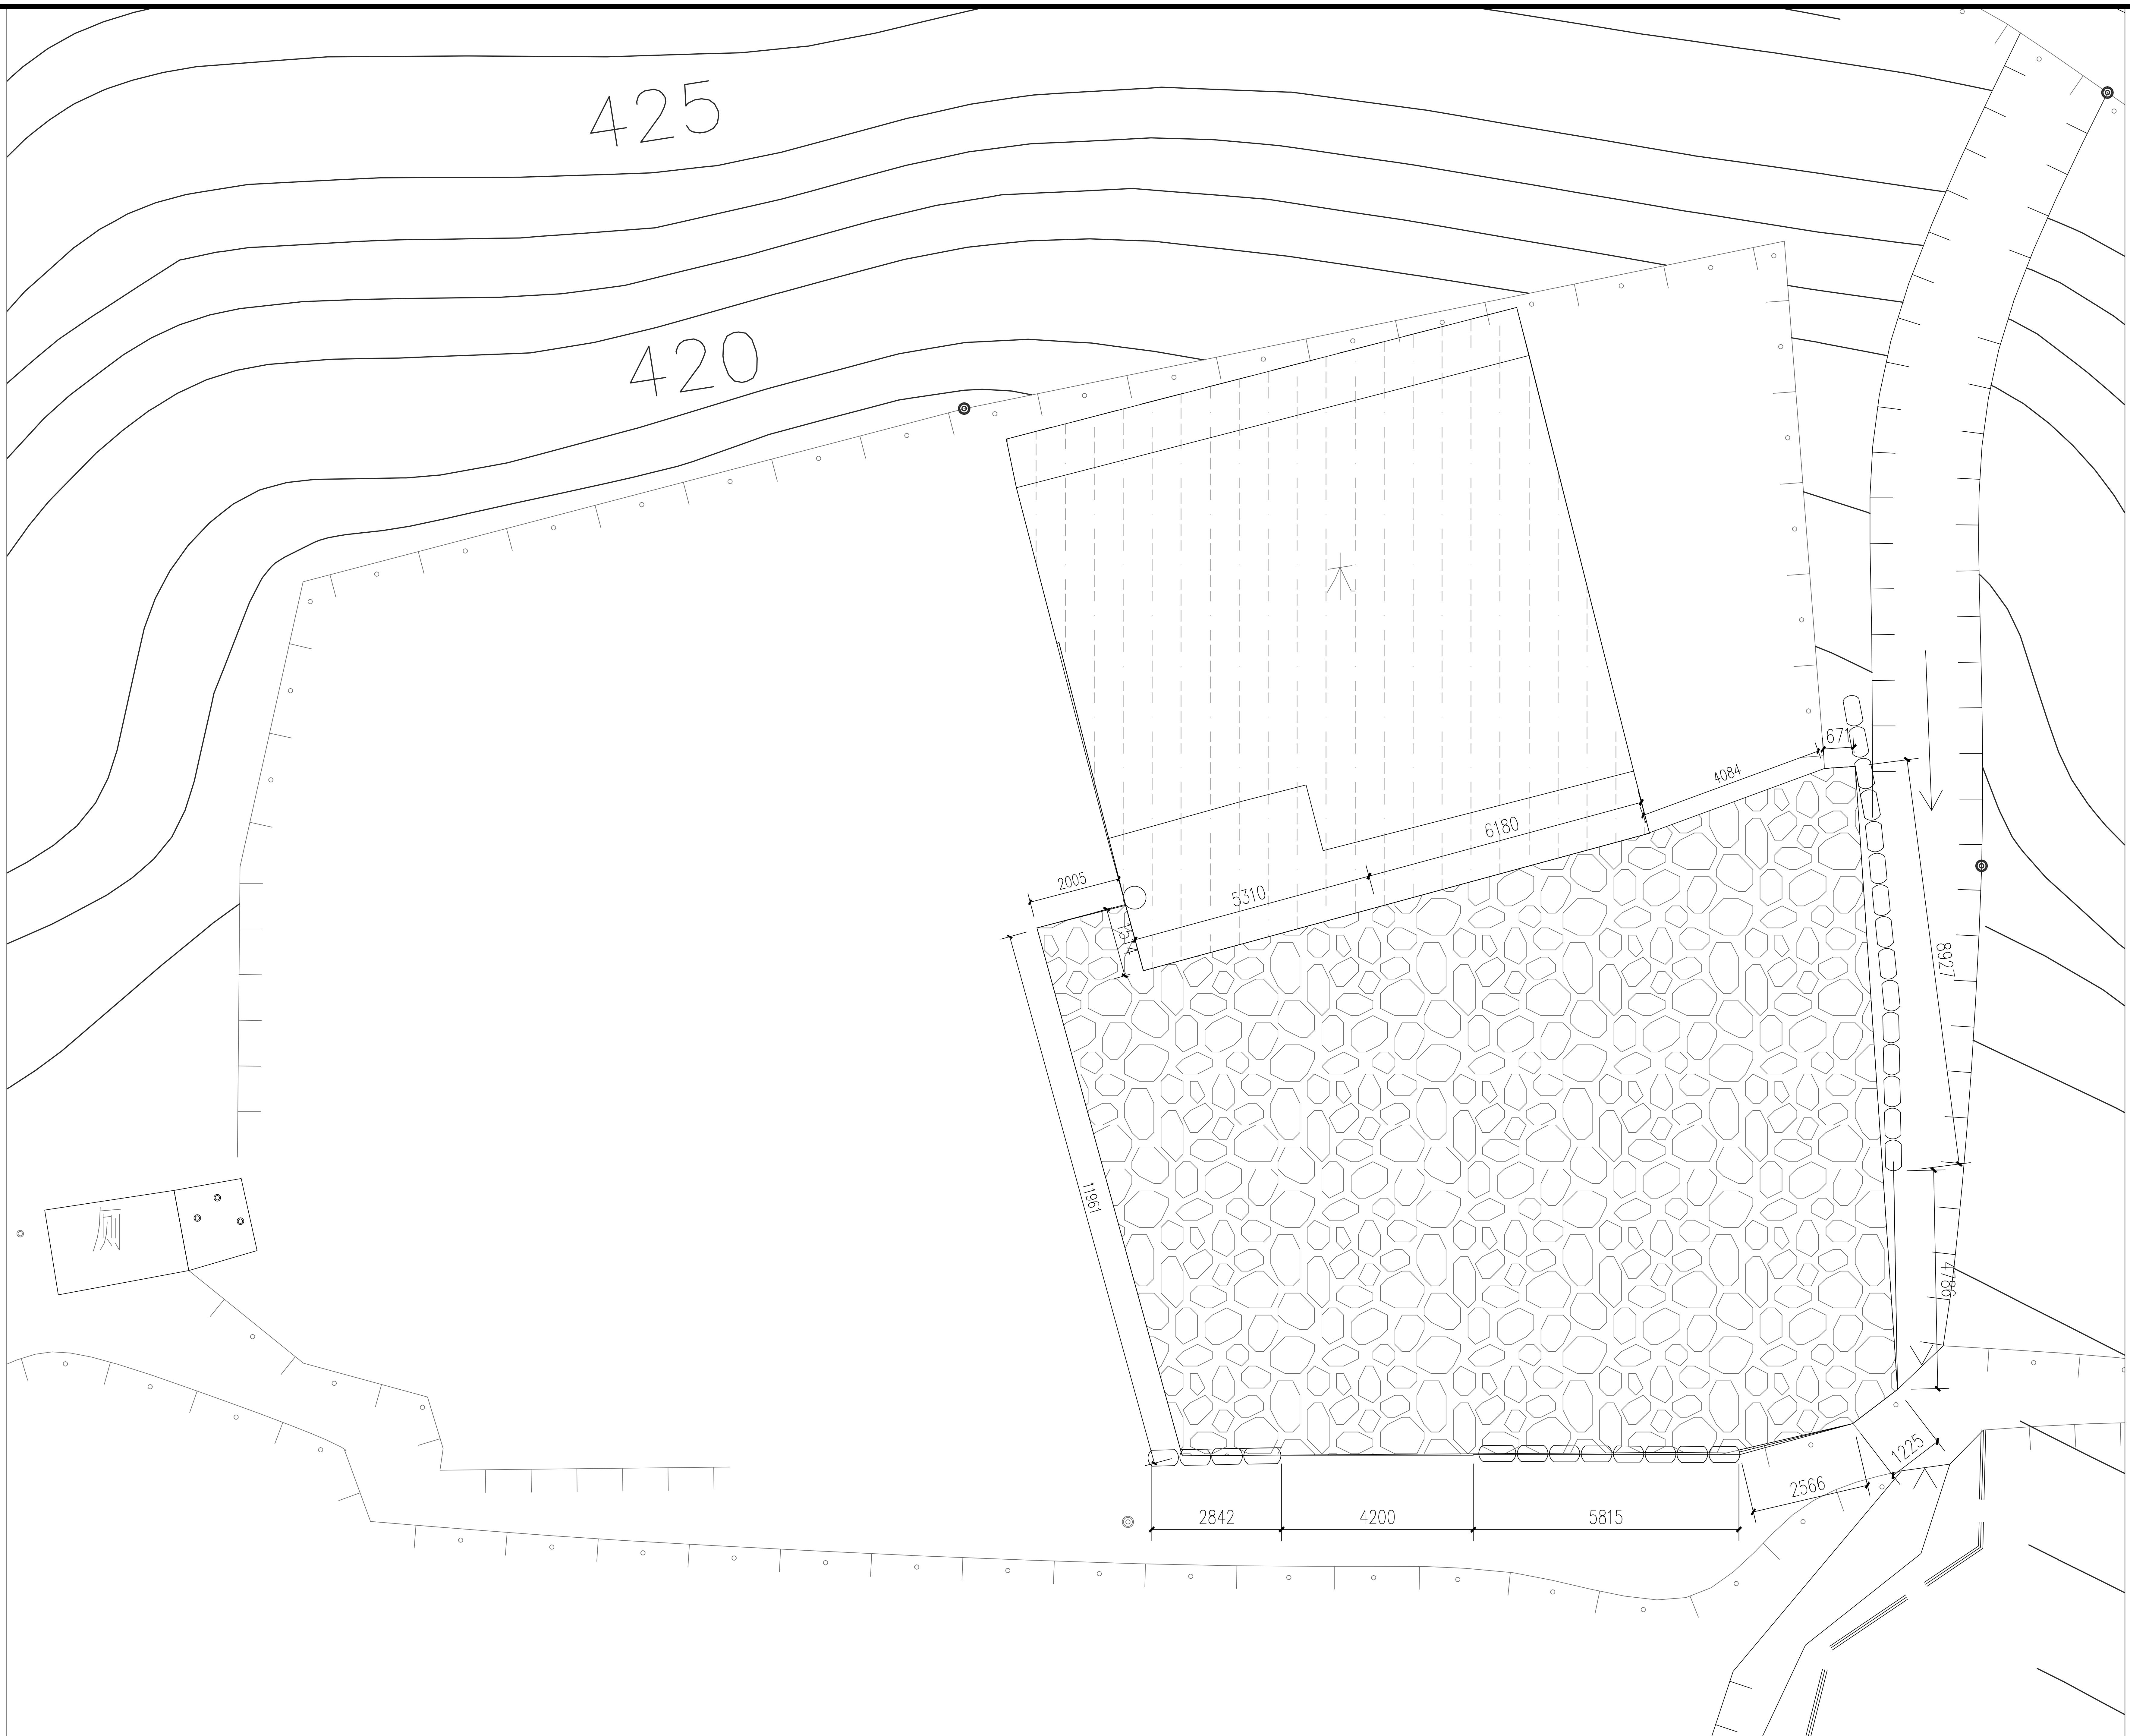

①
九号庭院尺寸标高平面图
SCALE 100

杭州绿风生态旅游规划
设计研究院有限公司
Hangzhou Lvfeng Ecotourism Planning
Design & Research Institule Co., Ltd

工程设计证书等级：
风景园林工程设计专项甲级、
建筑行业（建筑工程）乙级；
证书编号：A233010210
城乡规划编制资质证书等级：
[浙]自然资规划（乙级）
证书编号：2020107
地址：杭州市江干区环站东路97号
绿风生态科技产业园
电话：0571-86795801

建设单位	DEVELOPER
平阳县山门镇大屯村股份经济合作社	
项目名称	PROJECT
山门镇大屯村省级传统村落保护发展利用项目	
子项 景区村提升工程	
图纸名称	DRAWN TITLE.
九号庭院尺寸标高平面图	
审 定 APPROVED	
项目总负责人 PROJECT CHIEF	
审 核 VERIFY	
专业负责人 CHIFE DESIGN	
校 对 CHECKED	
设 计 DESIGN	
制 图 DRAWN	
设计阶段 STAGE	施工图
版 次 No.OF CHANGE:	第一版
日 期 DRAWING DATE:	2022-02
工程号 PROJECT NO.	2022LF0012
图纸编号 SHEET NO.	LD-33
修改编号 REV.	
注册师章栏:	

盖章栏:

电气	
暖通	
建筑	
结构	
给排水	

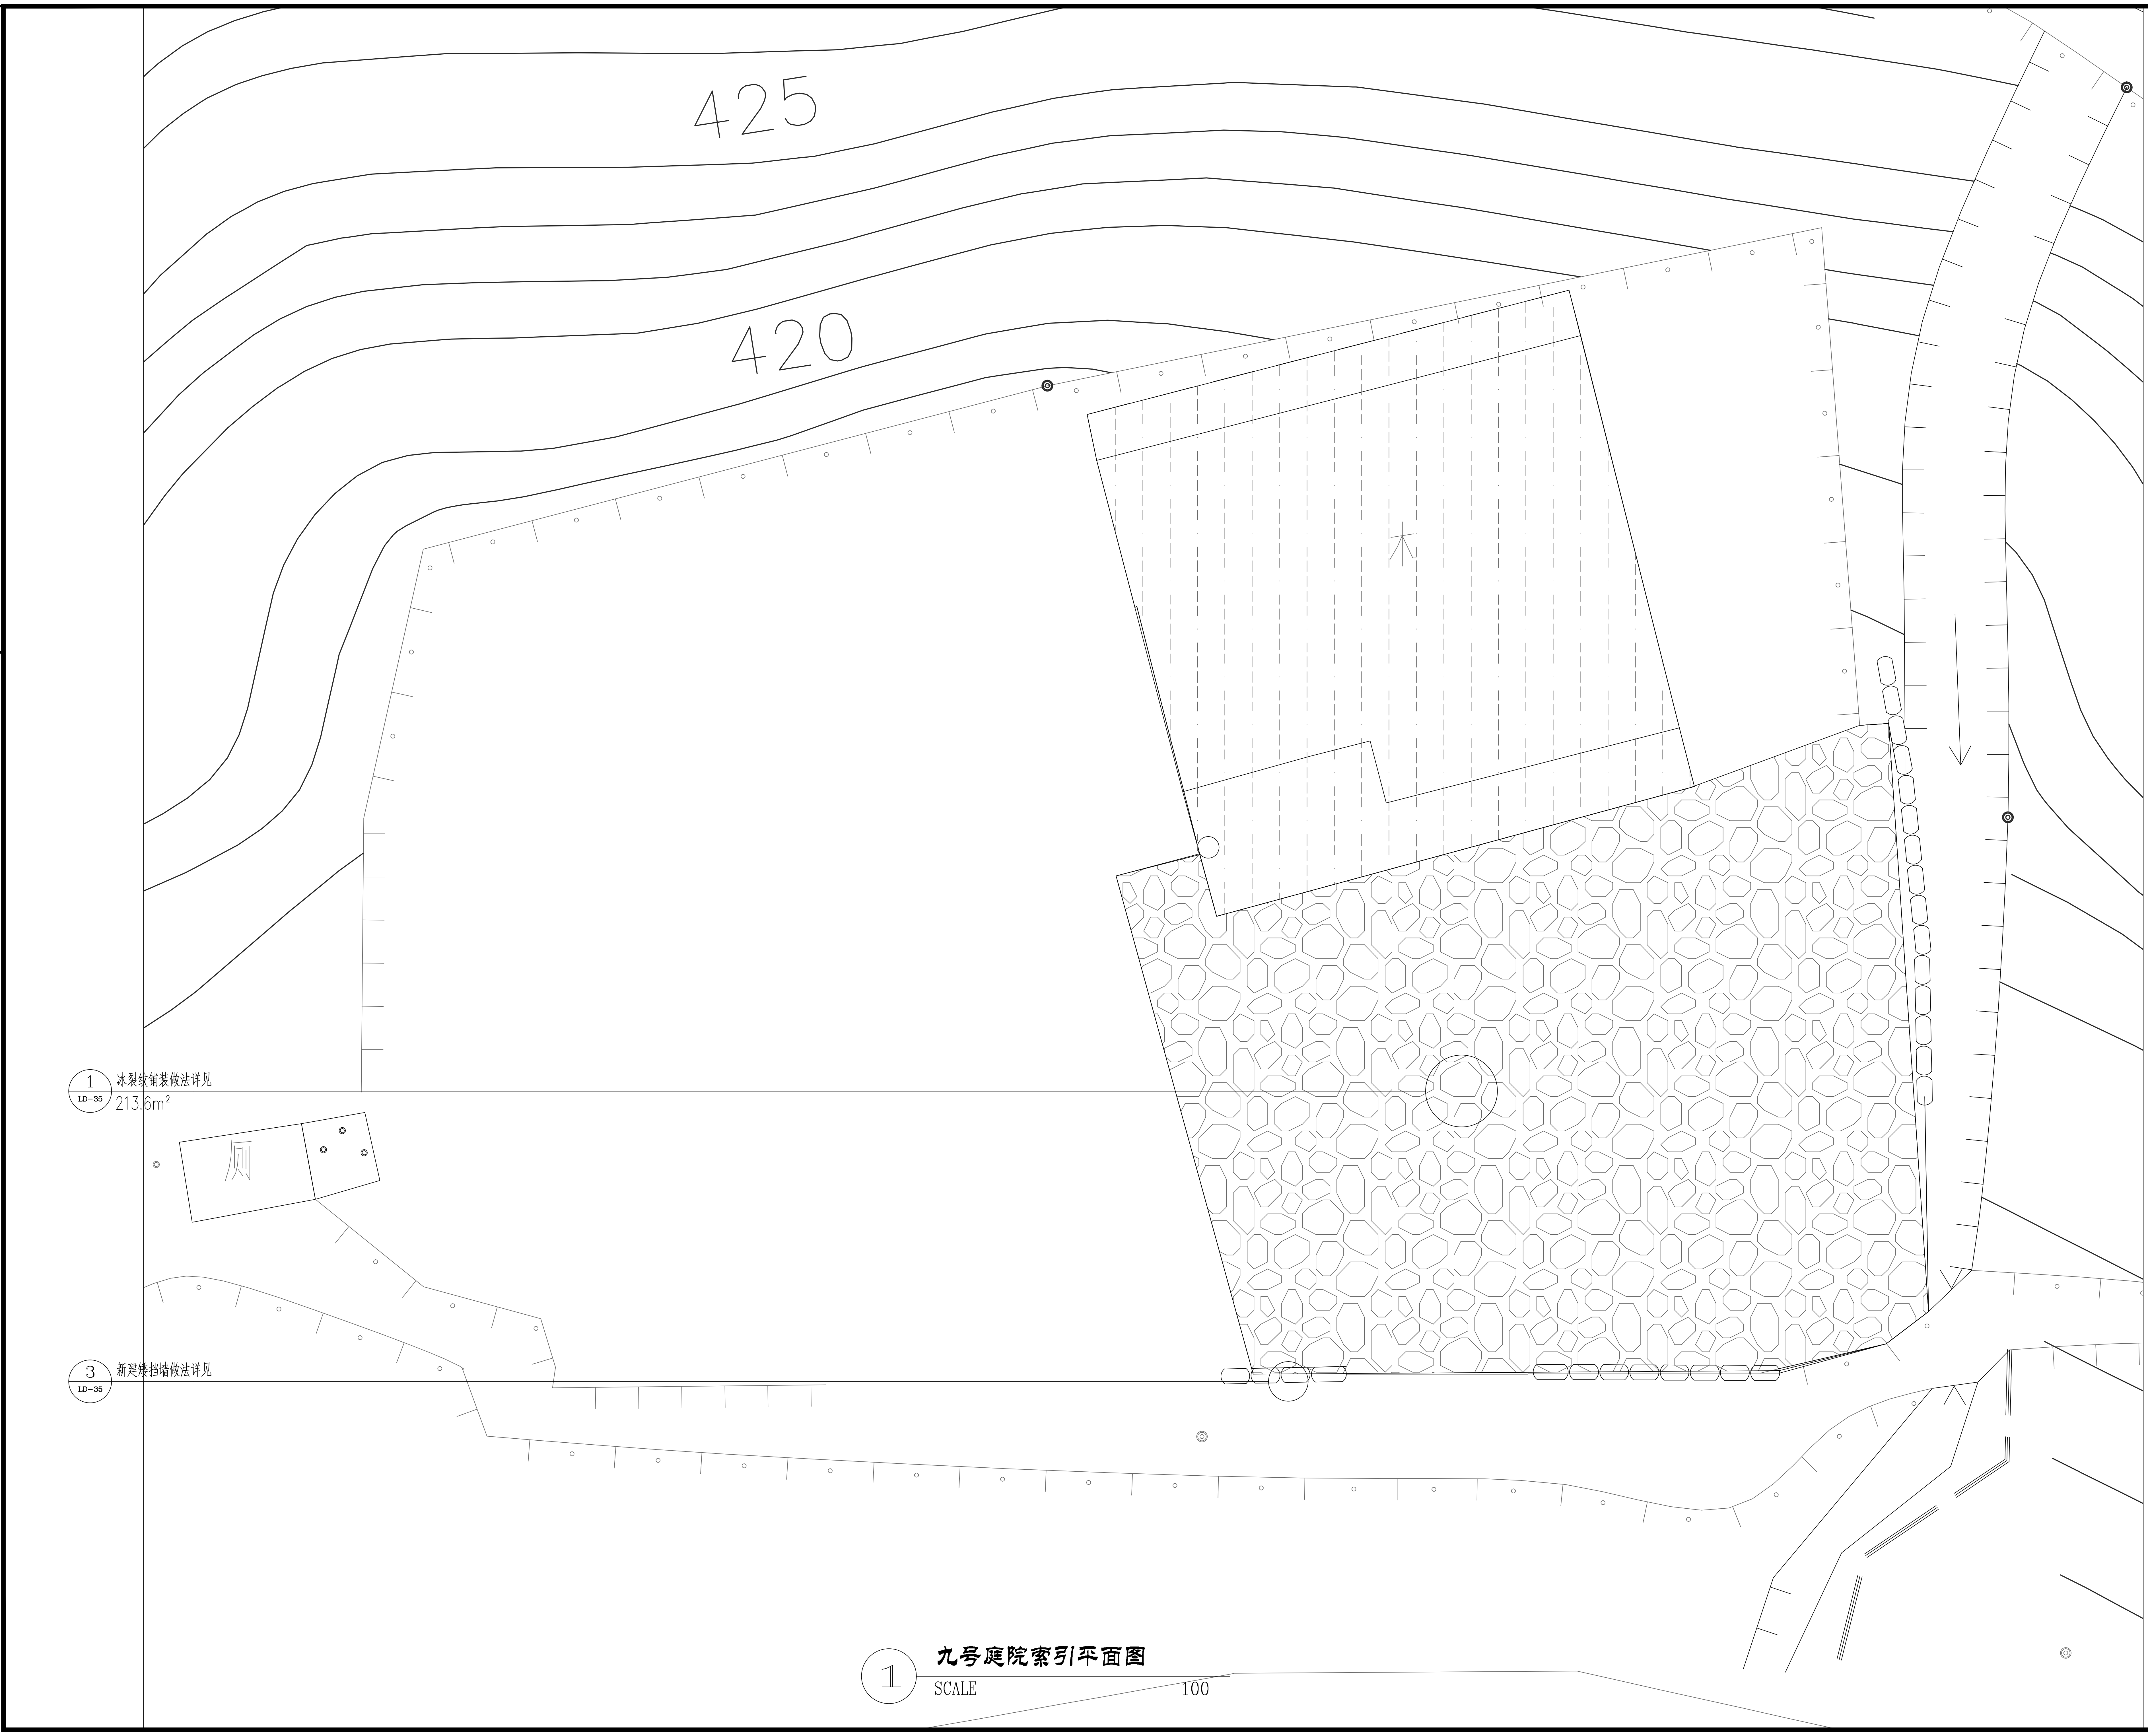

① 九号庭院索引平面图
SCALE 100

杭州绿风生态旅游规划
设计研究院有限公司
Hangzhou Lvfeng Ecotourism Planning
Design & Research Institule Co., Ltd
工程设计证书等级：
风景园林工程设计专项甲级、
建筑行业（建筑工程）乙级；
证书编号：A233010210
城乡规划编制资质证书等级：
[浙]自然资规划（乙级）
证书编号：2020107
地址：杭州市江干区环站东路97号
绿风生态科技产业园
电话：0571-86795801

建设单位	DEVELOPER
平阳县山门镇大屯村股份经济合作社	
项目名称	PROJECT
山门镇大屯村省级传统村落保护发展利用项目	
子项 景区村提升工程	
图纸名称	DRAWN TITLE.
九号庭院索引平面图	
审定 APPROVED	
项目总负责人 PROJECT CHIEF	
审核 VERIFY	
专业负责人 CHIFE DESIGN	
校对 CHECKED	
设计 DESIGN	
制图 DRAWN	
设计阶段 STAGE	施工图
版次 No.OF CHANGE:	第一版
日期 DRAWING DATE:	2022-02
工程号 PROJECT NO.	2022LF0012
图纸编号 SHEET NO.	LD-34
修改编号 REV.	
注册师章栏：	

盖章栏：

电气
暖通
建筑
结构
给排水

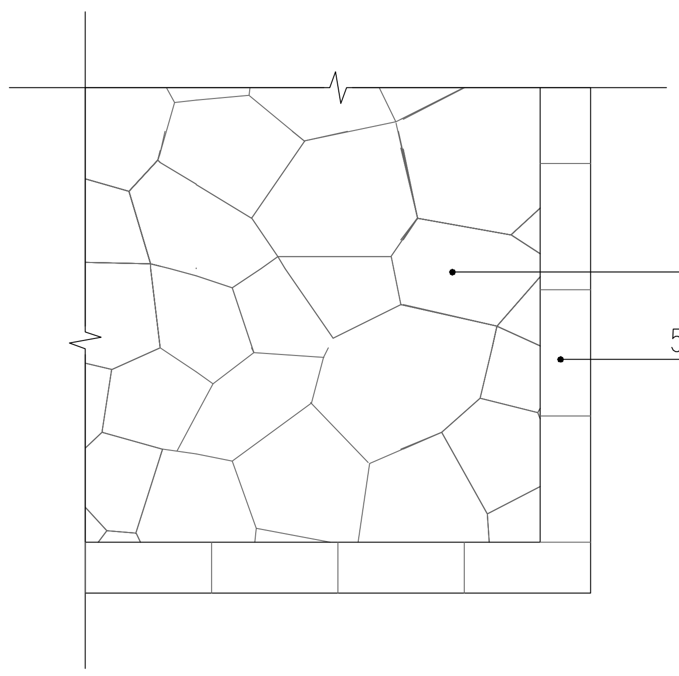

① 庭院铺装平面图
SCALE 30

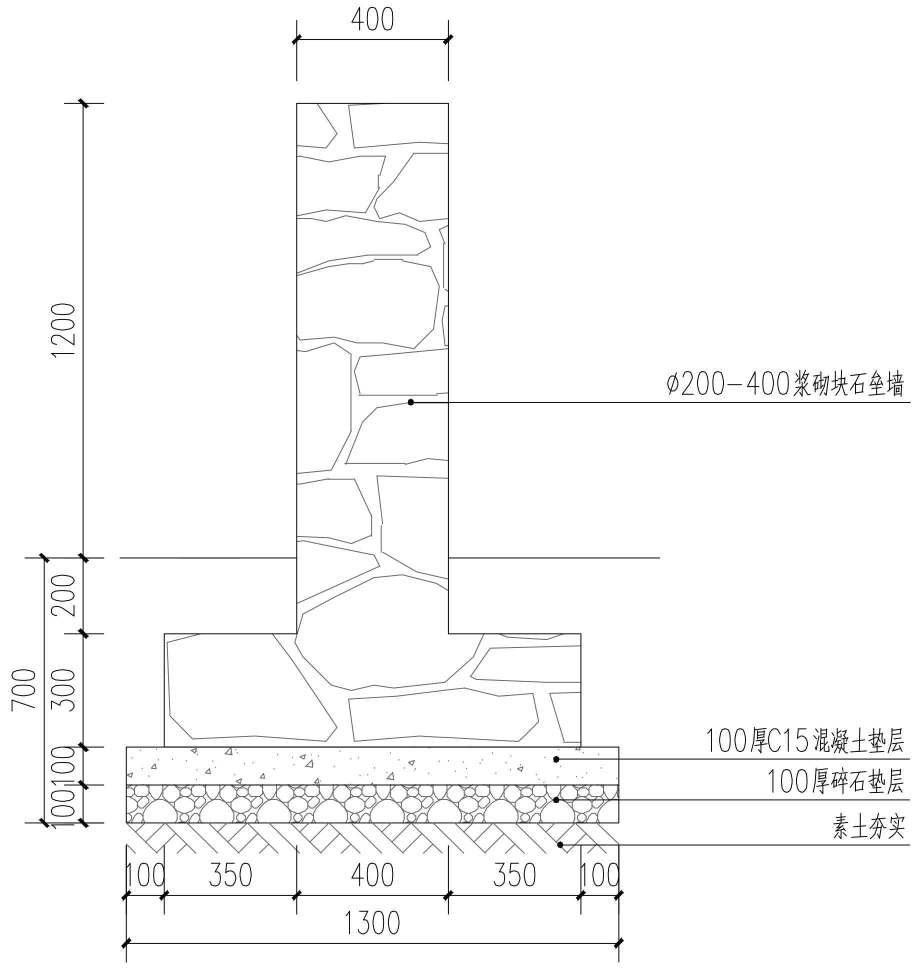

② 块石挡墙剖面图
SCALE 20

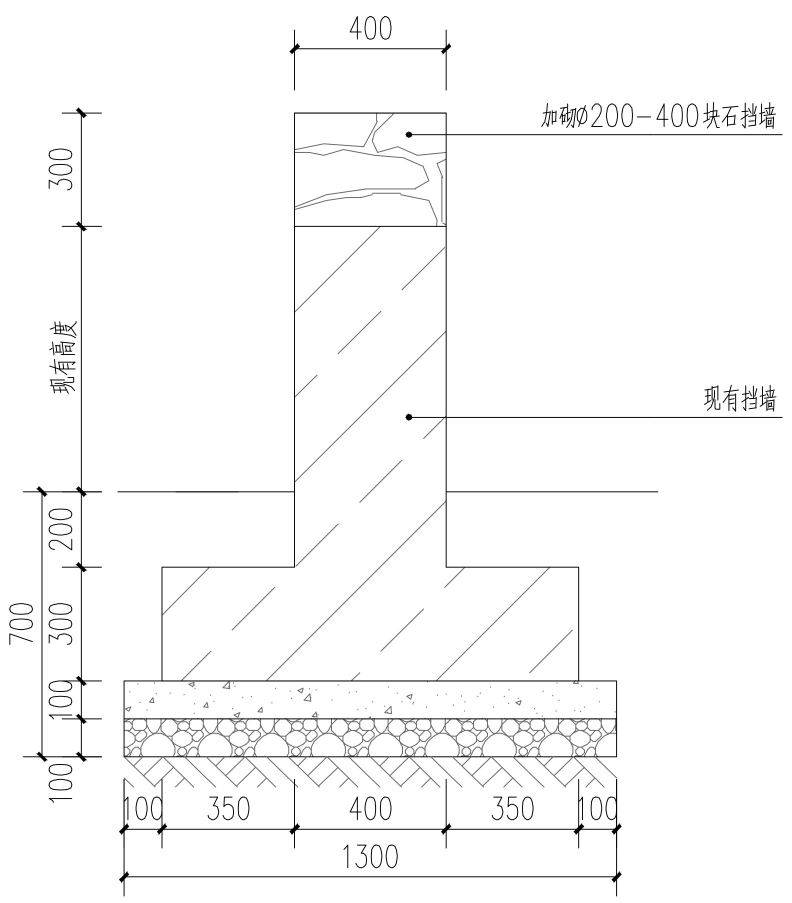

③ 块石挡墙剖面图
SCALE 20

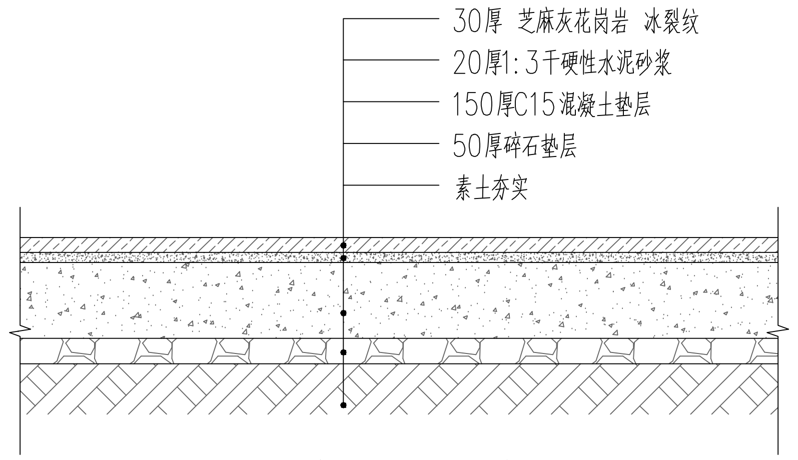

④ 庭院铺装做法详图
SCALE 15

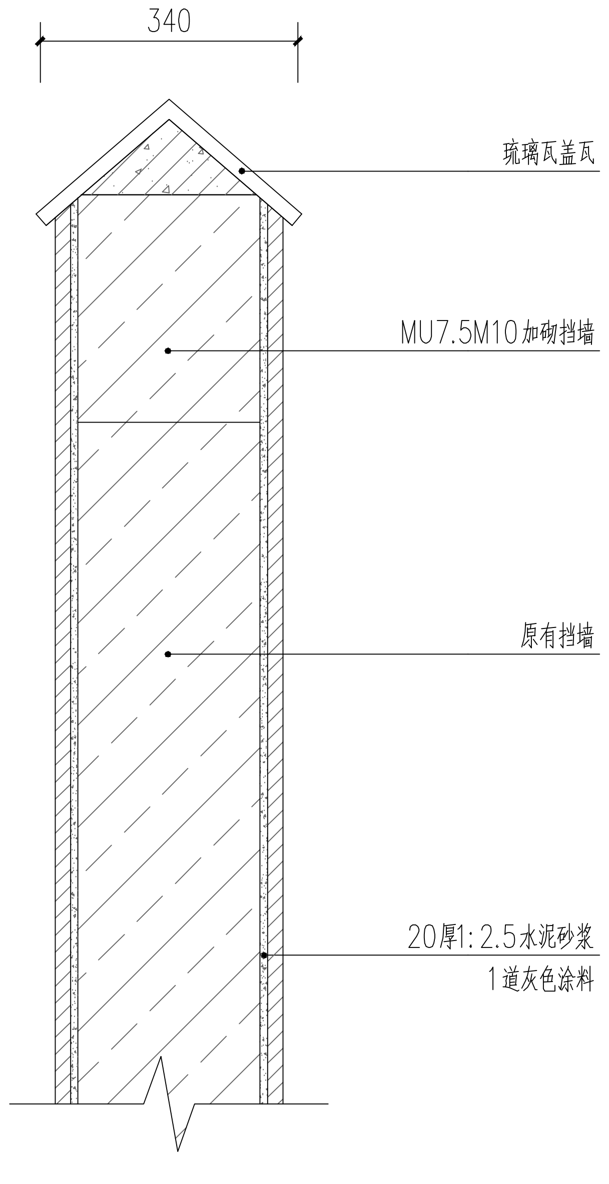

⑤ 新砌砖墙剖面图
SCALE 15

杭州绿风生态旅游规划
设计研究院有限公司
Hangzhou Lvfeng Ecotourism Planning
Design & Research Institule Co., Ltd

工程设计证书等级：
风景园林工程设计专项甲级、
建筑行业（建筑工程）乙级；
证书编号：A233010210
城乡规划编制资质证书等级：
[浙]自然资规划（乙级）
证书编号：2020107
地址：杭州市江干区环站东路97号
绿风生态科技产业园
电话：0571-86795801

建设单位	DEVELOPER
平阳县山门镇大屯村股份经济合作社	
项目名称	PROJECT
山门镇大屯村省级传统村落保护发展利用项目	
子项 景区村提升工程	
图纸名称	DRAWN TITLE.
做法详图一	
审定 APPROVED	
项目总负责人 PROJECT CHIEF	
审核 VERIFY	
专业负责人 CHIFE DESIGN	
校对 CHECKED	
设计 DESIGN	
制图 DRAWN	
设计阶段 STAGE	施工图
版次 No. OF CHANGE:	第一版
日期 DRAWING DATE:	2022-02
工程号 PROJECT NO.	2022LF0012
图纸编号 SHEET NO.	LD-35
修改编号 REV.	

注册师章栏：

盖章栏：

民宿景观部分

建筑	电气
结构	暖通
给排水	

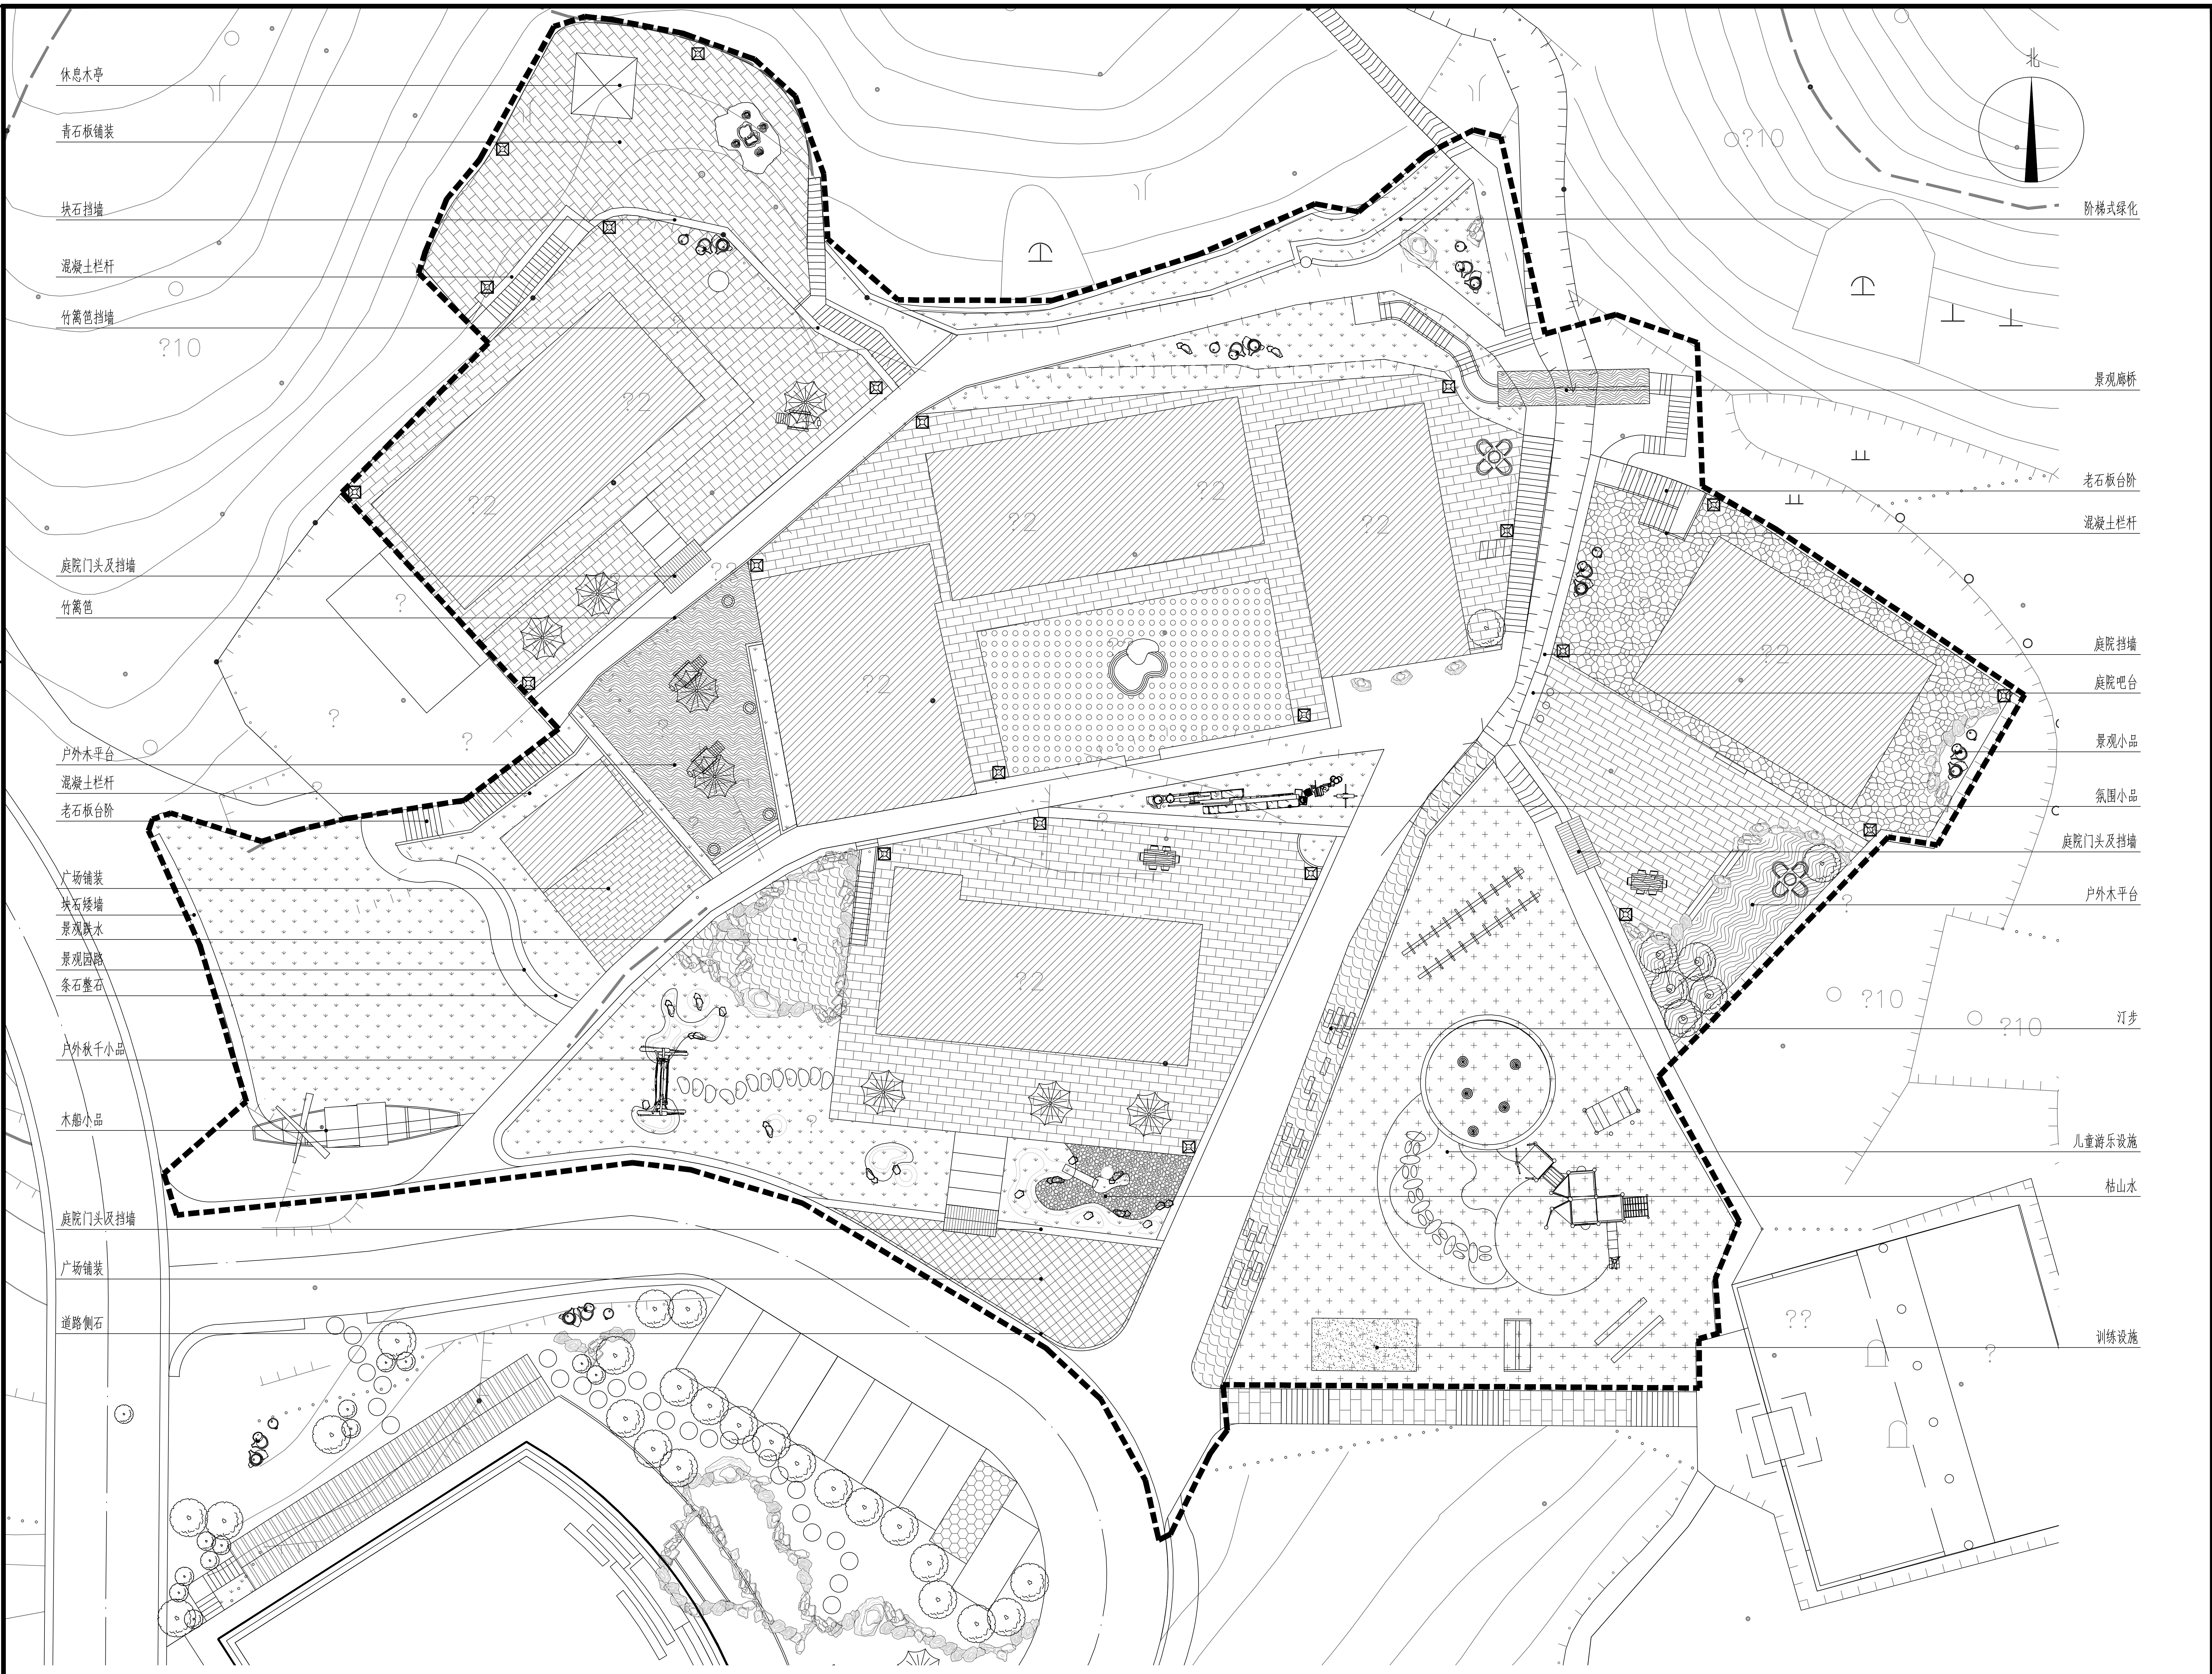

① 总平面图
SCALE 250

注：户外装饰小品由承包方二次购买

杭州绿风生态旅游规划设计研究院有限公司
Hangzhou Lvfeng Ecotourism Planning Design & Research Institule Co., Ltd

工程设计证书等级：
风景园林工程设计专项甲级、
建筑行业（建筑工程）乙级；
证书编号：A233010210
城乡规划编制资质证书等级：
[浙]自然资规划（乙级）
证书编号：2020107
地址：杭州市江干区环站东路97号
绿风生态科技产业园
电话：0571-86795801

建设单位	DEVELOPER
平阳县山门镇大屯村股份经济合作社	
项目名称	PROJECT
山门镇大屯村省级传统村落保护发展利用项目	
子项	景区村提升工程
图纸名称	DRAWN TITLE.
总平面图	
审 定 APPROVED	
项目总负责人 PROJECT CHIEF	
审 核 VERIFY	
专业负责人 CHIFE DESIGN	
校 对 CHECKED	
设 计 DESIGN	
制 图 DRAWN	
设计阶段 STAGE	施工图
版 次 No. OF CHANGE:	第一版
日 期 DRAWING DATE:	2022-02
工程号 PROJECT NO.	2022LF0012
图纸编号 SHEET NO.	LP-15
修改编号 REV.	

注册师章栏：

盖章栏：

建筑	结构	给排水	电气	暖通

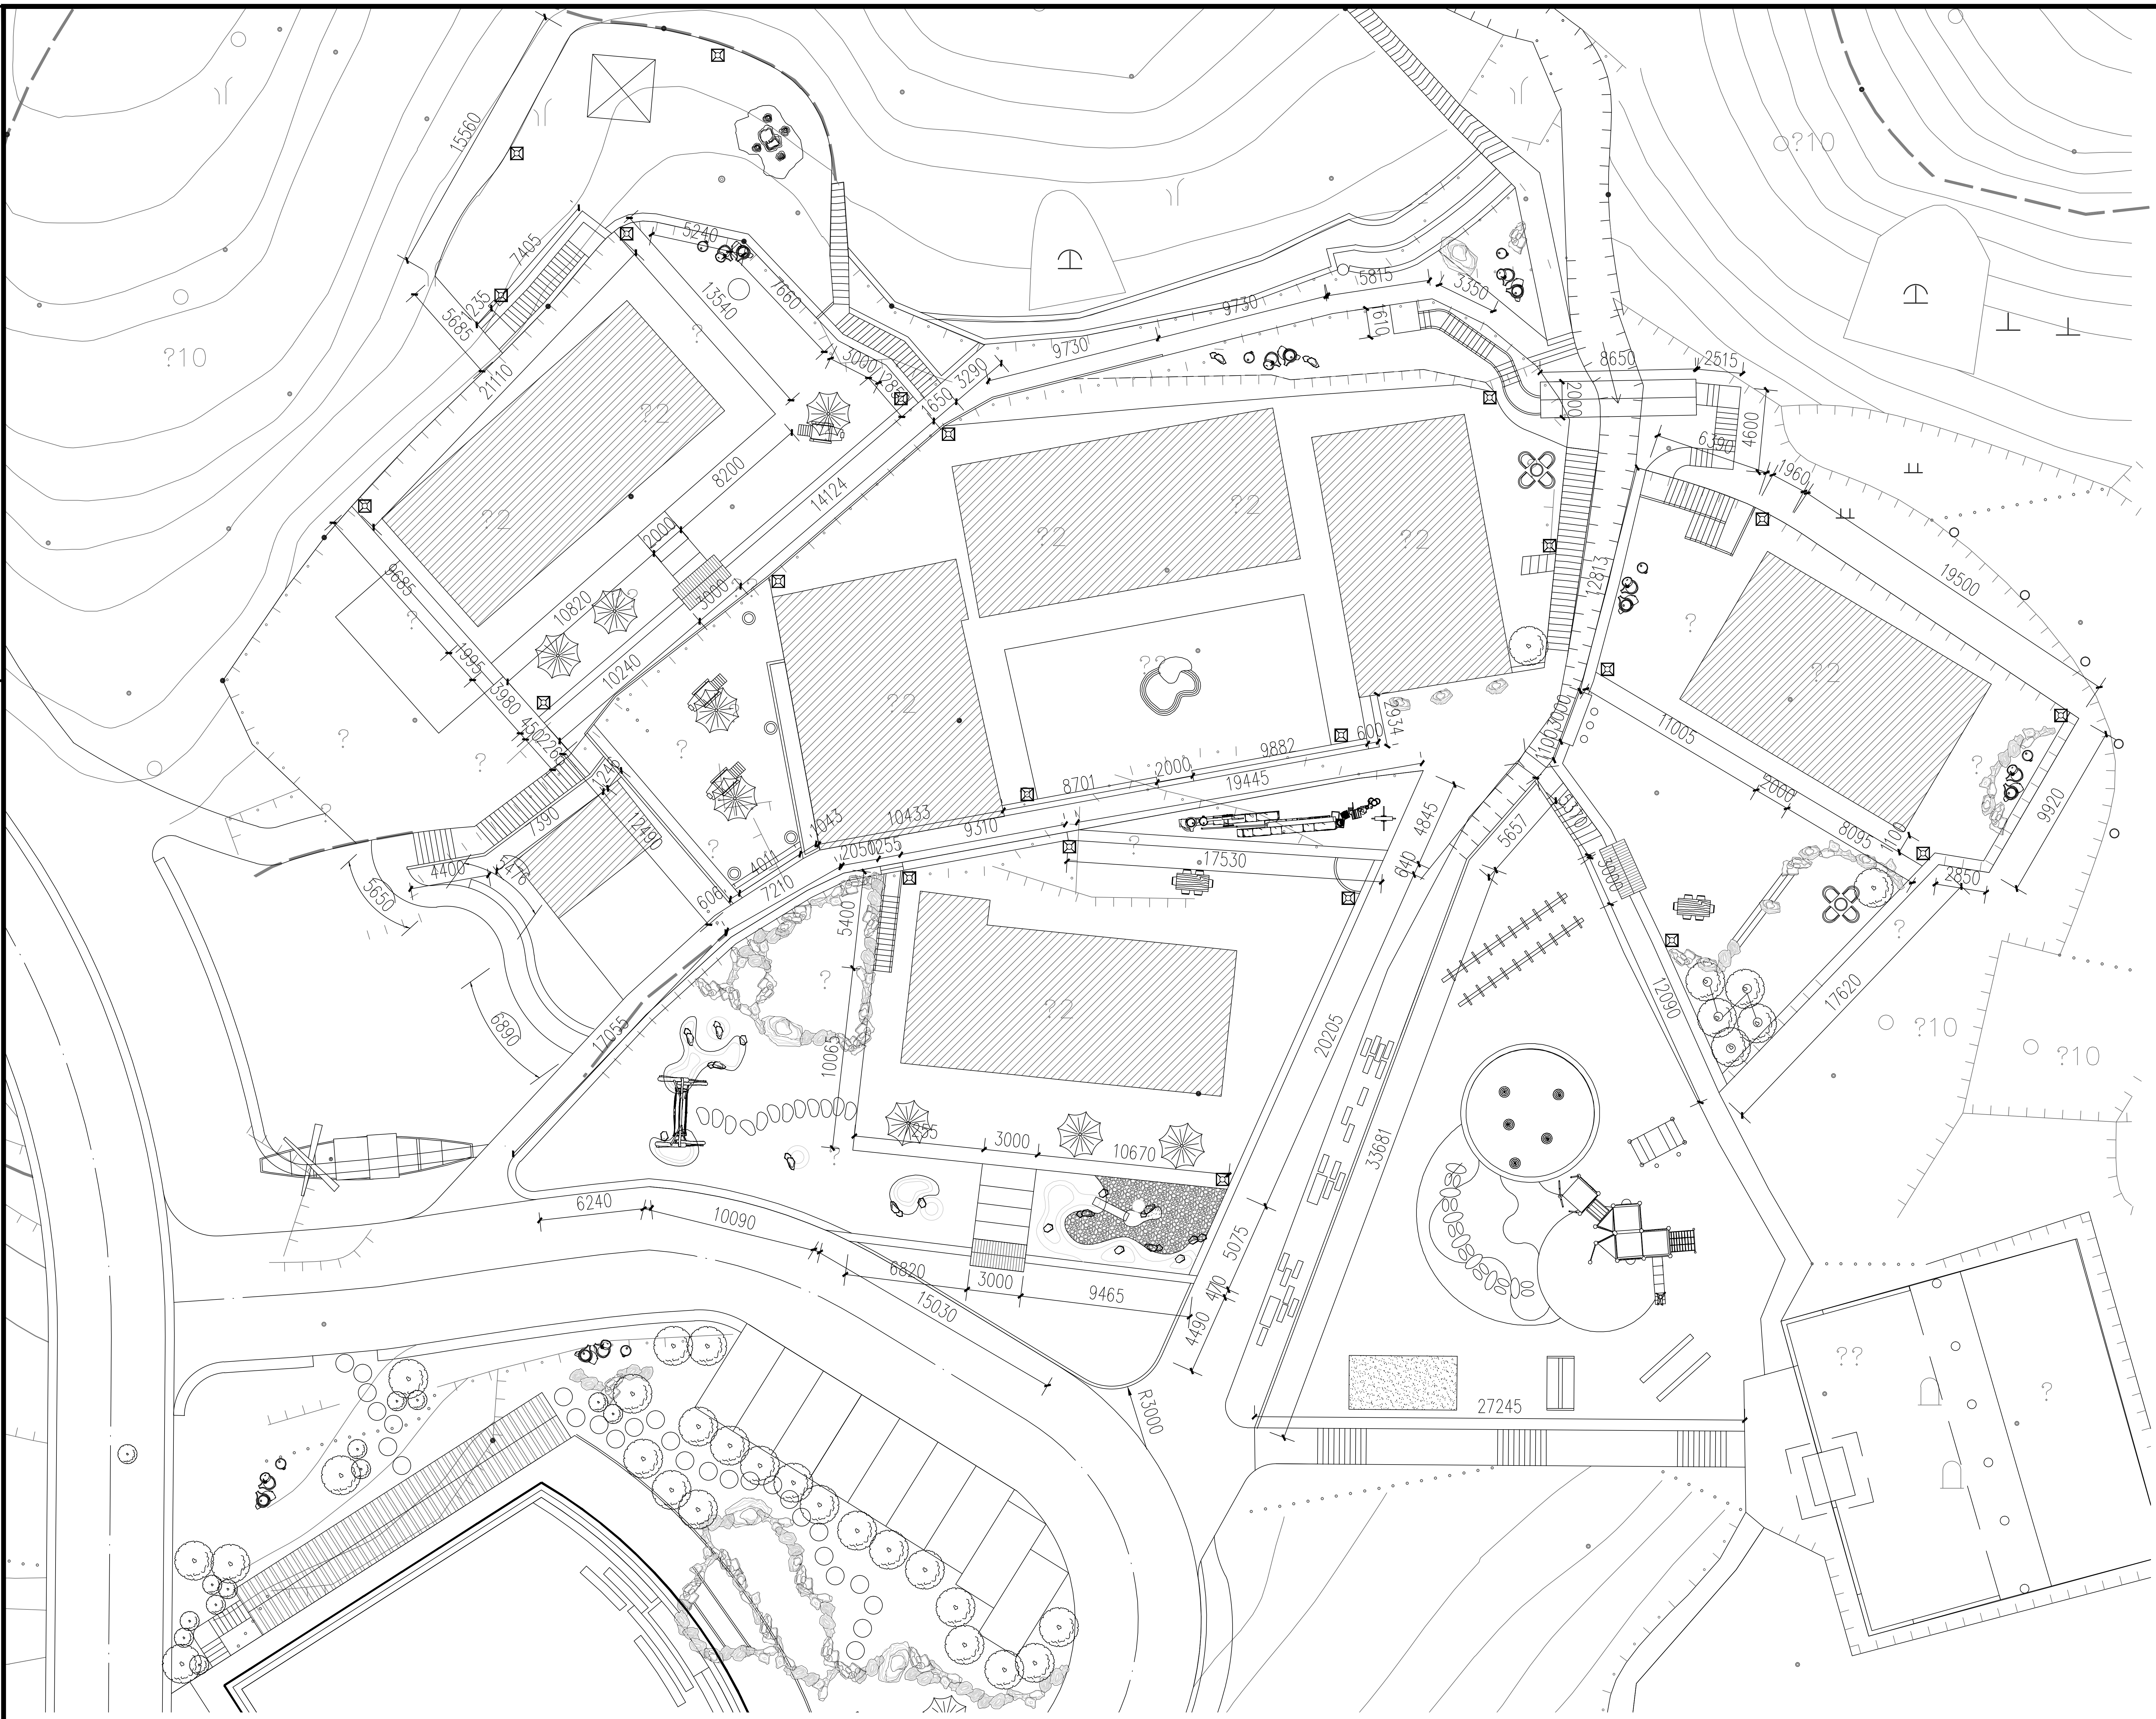

① 尺寸平面图

SCALE 250

杭州绿风生态旅游规划设计研究院有限公司
Hangzhou Lvfeng Ecotourism Planning Design & Research Institute Co., Ltd
工程设计证书等级：
风景园林工程设计专项甲级、
建筑行业（建筑工程）乙级；
证书编号：A233010210
城乡规划编制资质证书等级：
[浙]自然资规划（乙级）
证书编号：2020107
地址：杭州市江干区环站东路97号
绿风生态科技产业园
电话：0571-86795801

建设单位 DEVELOPER	
平阳县山门镇大屯村股份经济合作社	
项目名称 PROJECT	
山门镇大屯村省级传统村落保护发展利用项目	
子项	景区村提升工程
图纸名称 DRAWN TITLE.	
尺寸平面图	
审定 APPROVED	
项目总负责人 PROJECT CHIEF	
审核 VERIFY	
专业负责人 CHIFE DESIGN	
校对 CHECKED	
设计 DESIGN	
制图 DRAWN	
设计阶段 STAGE	施工图
版次 No.OF CHANGE:	第一版
日期 DRAWING DATE:	2022-02
工程号 PROJECT NO.	2022LF0012
图纸编号 SHEET NO.	LP-16
修改编号 REV.	

注册师章栏：

盖章栏：

电气

暖通

建筑

结构

给排水

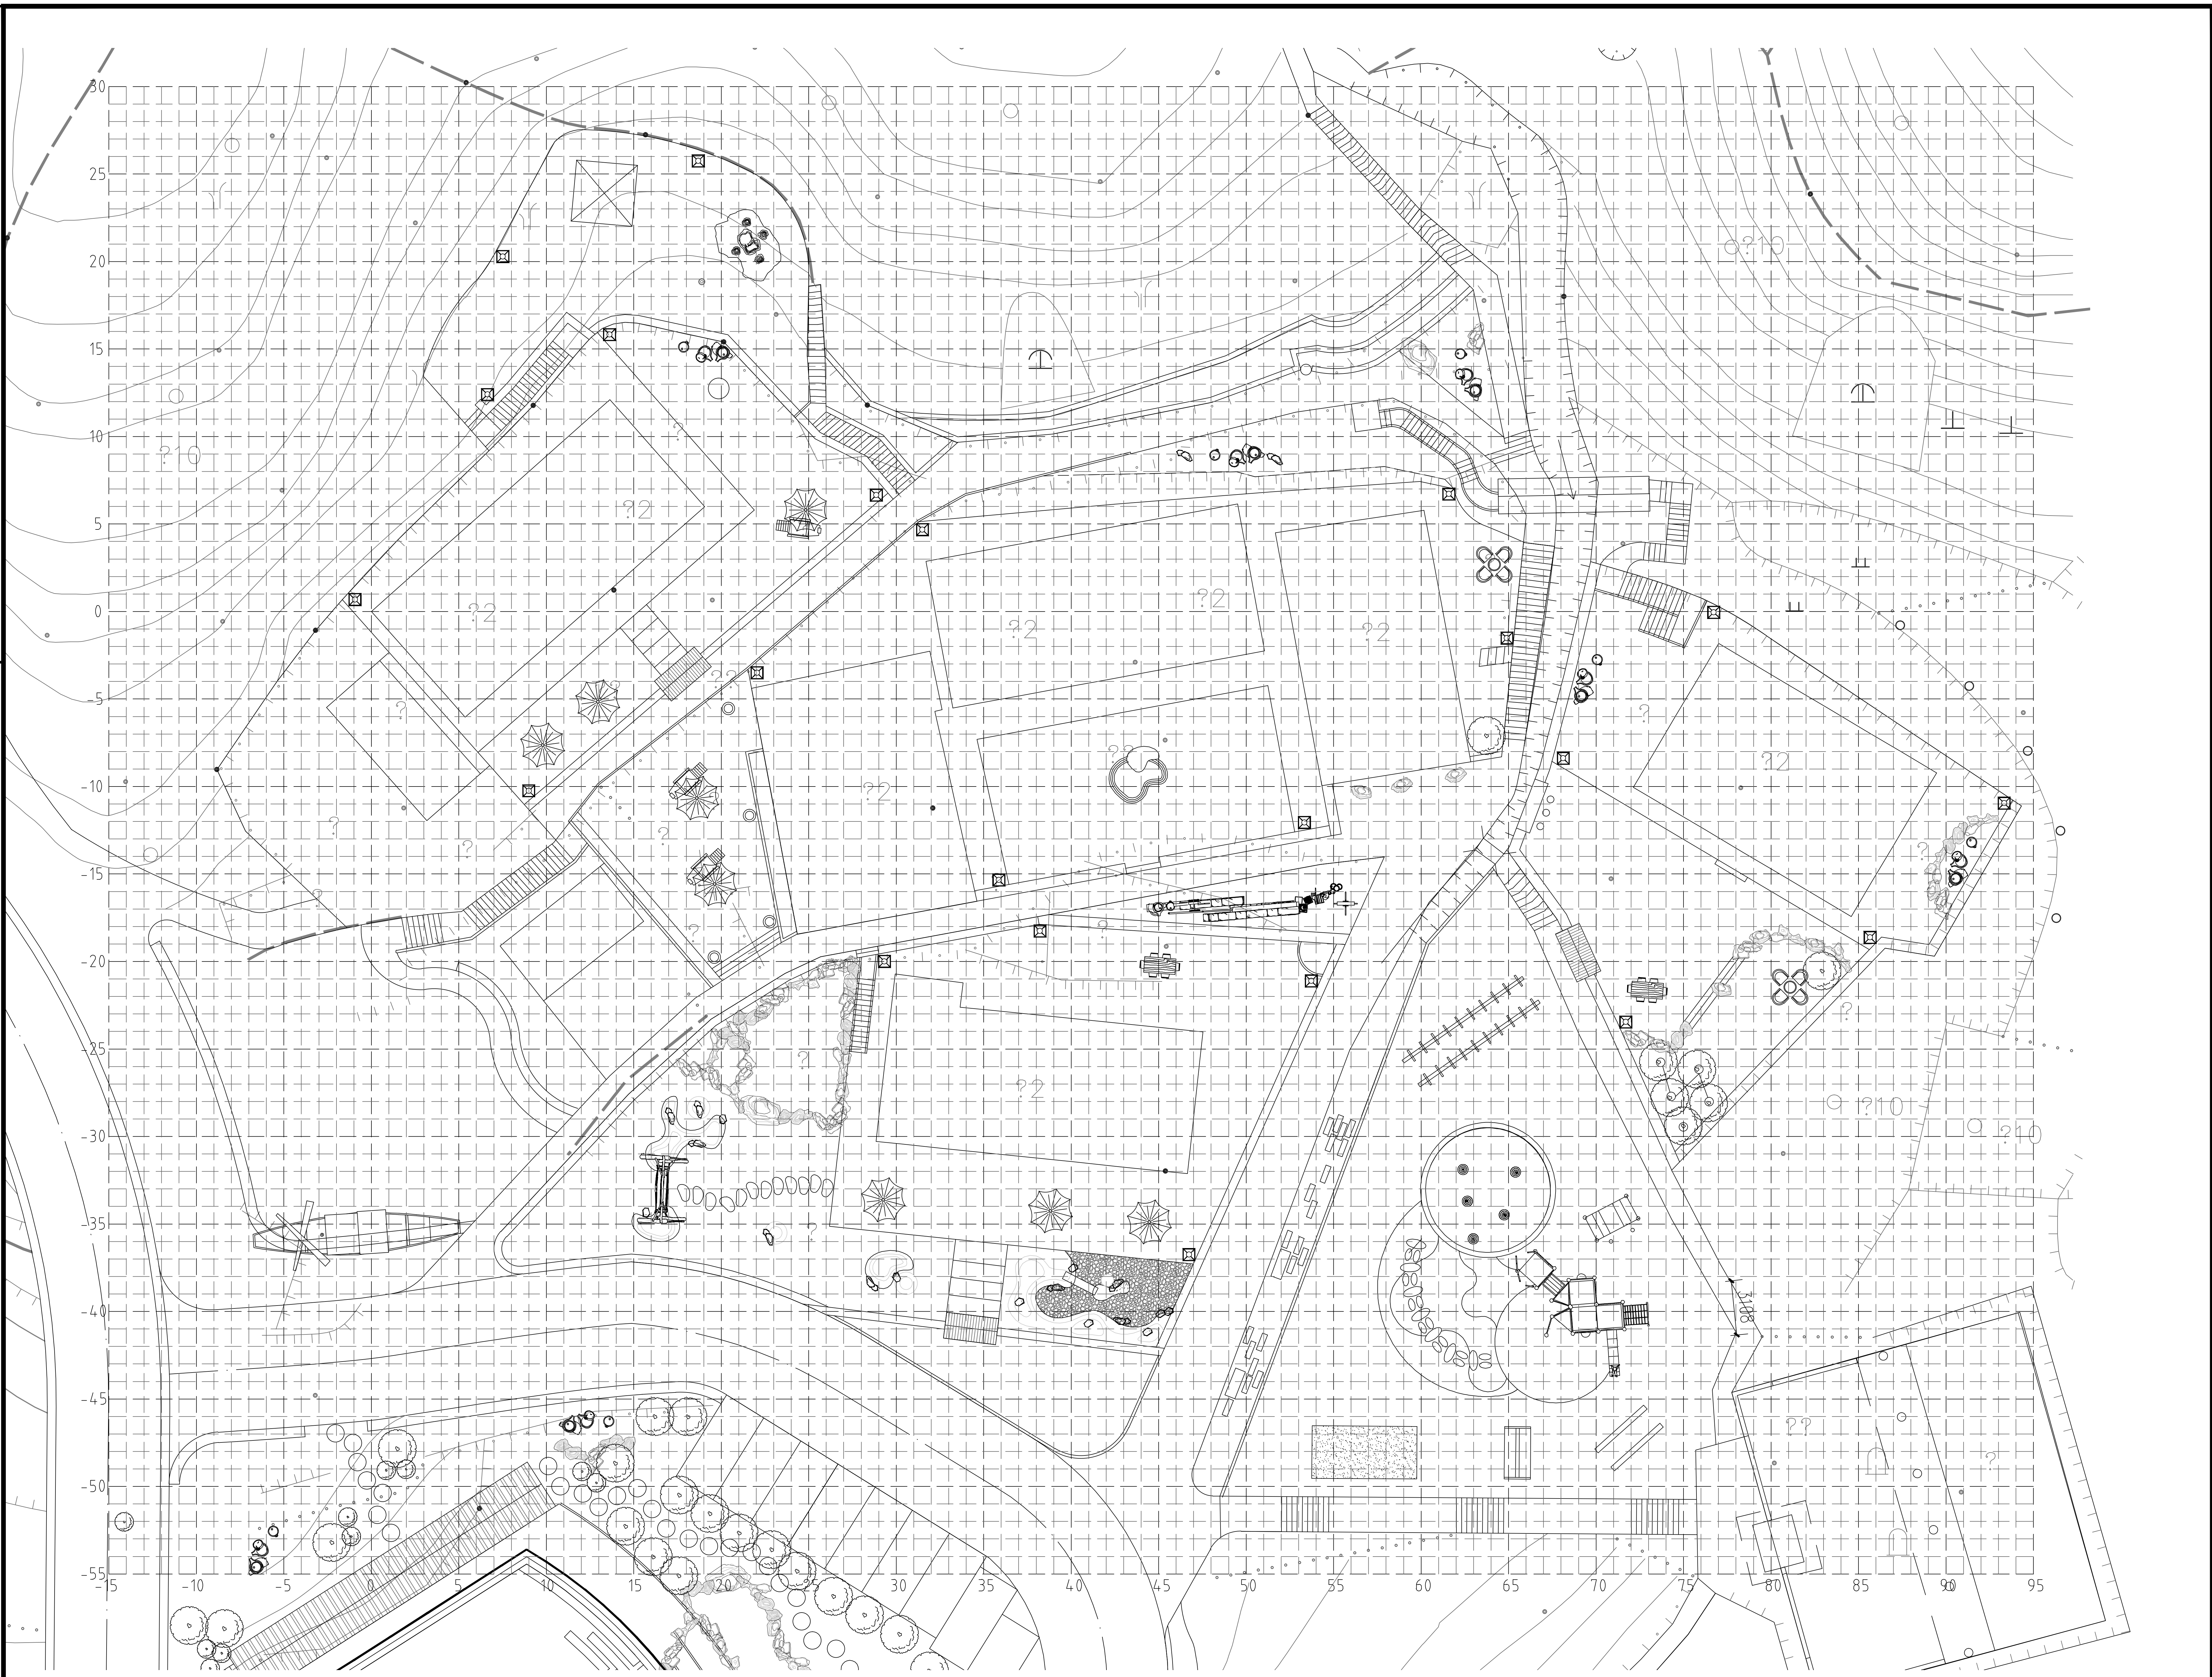

① 网格平面图

SCALE 250

注：网格尺寸为1000×1000

杭州绿风生态旅游规划
设计研究院有限公司
Hangzhou Lvfeng Ecotourism Planning
Design & Research Institule Co., Ltd
工程设计证书等级：
风景园林工程设计专项甲级、
建筑行业（建筑工程）乙级；
证书编号：A233010210
城乡规划编制资质证书等级：
[浙]自然资规划（乙级）
证书编号：2020107
地址：杭州市江干区环站东路97号
绿风生态科技产业园
电话：0571-86795801

建设单位	DEVELOPER
平阳县山门镇大屯村股份经济合作社	
项目名称	PROJECT
山门镇大屯村省级传统村落保护发展利用项目	
子项	景区村提升工程
图纸名称	DRAWN TITLE.
网格平面图	
审 定 APPROVED	
项目总负责人 PROJECT CHIEF	
审 核 VERIFY	
专业负责人 CHIFE DESIGN	
校 对 CHECKED	
设 计 DESIGN	
制 图 DRAWN	
设计阶段 STAGE	施工图
版 次 No. OF CHANGE:	第一版
日 期 DRAWING DATE:	2022-02
工程号 PROJECT NO.	2022LF0012
图纸编号 SHEET NO.	LP-17
修改编号 REV.	
注册师章栏：	

盖章栏：

电 气
暖 通
建 筑
结 构
给排水

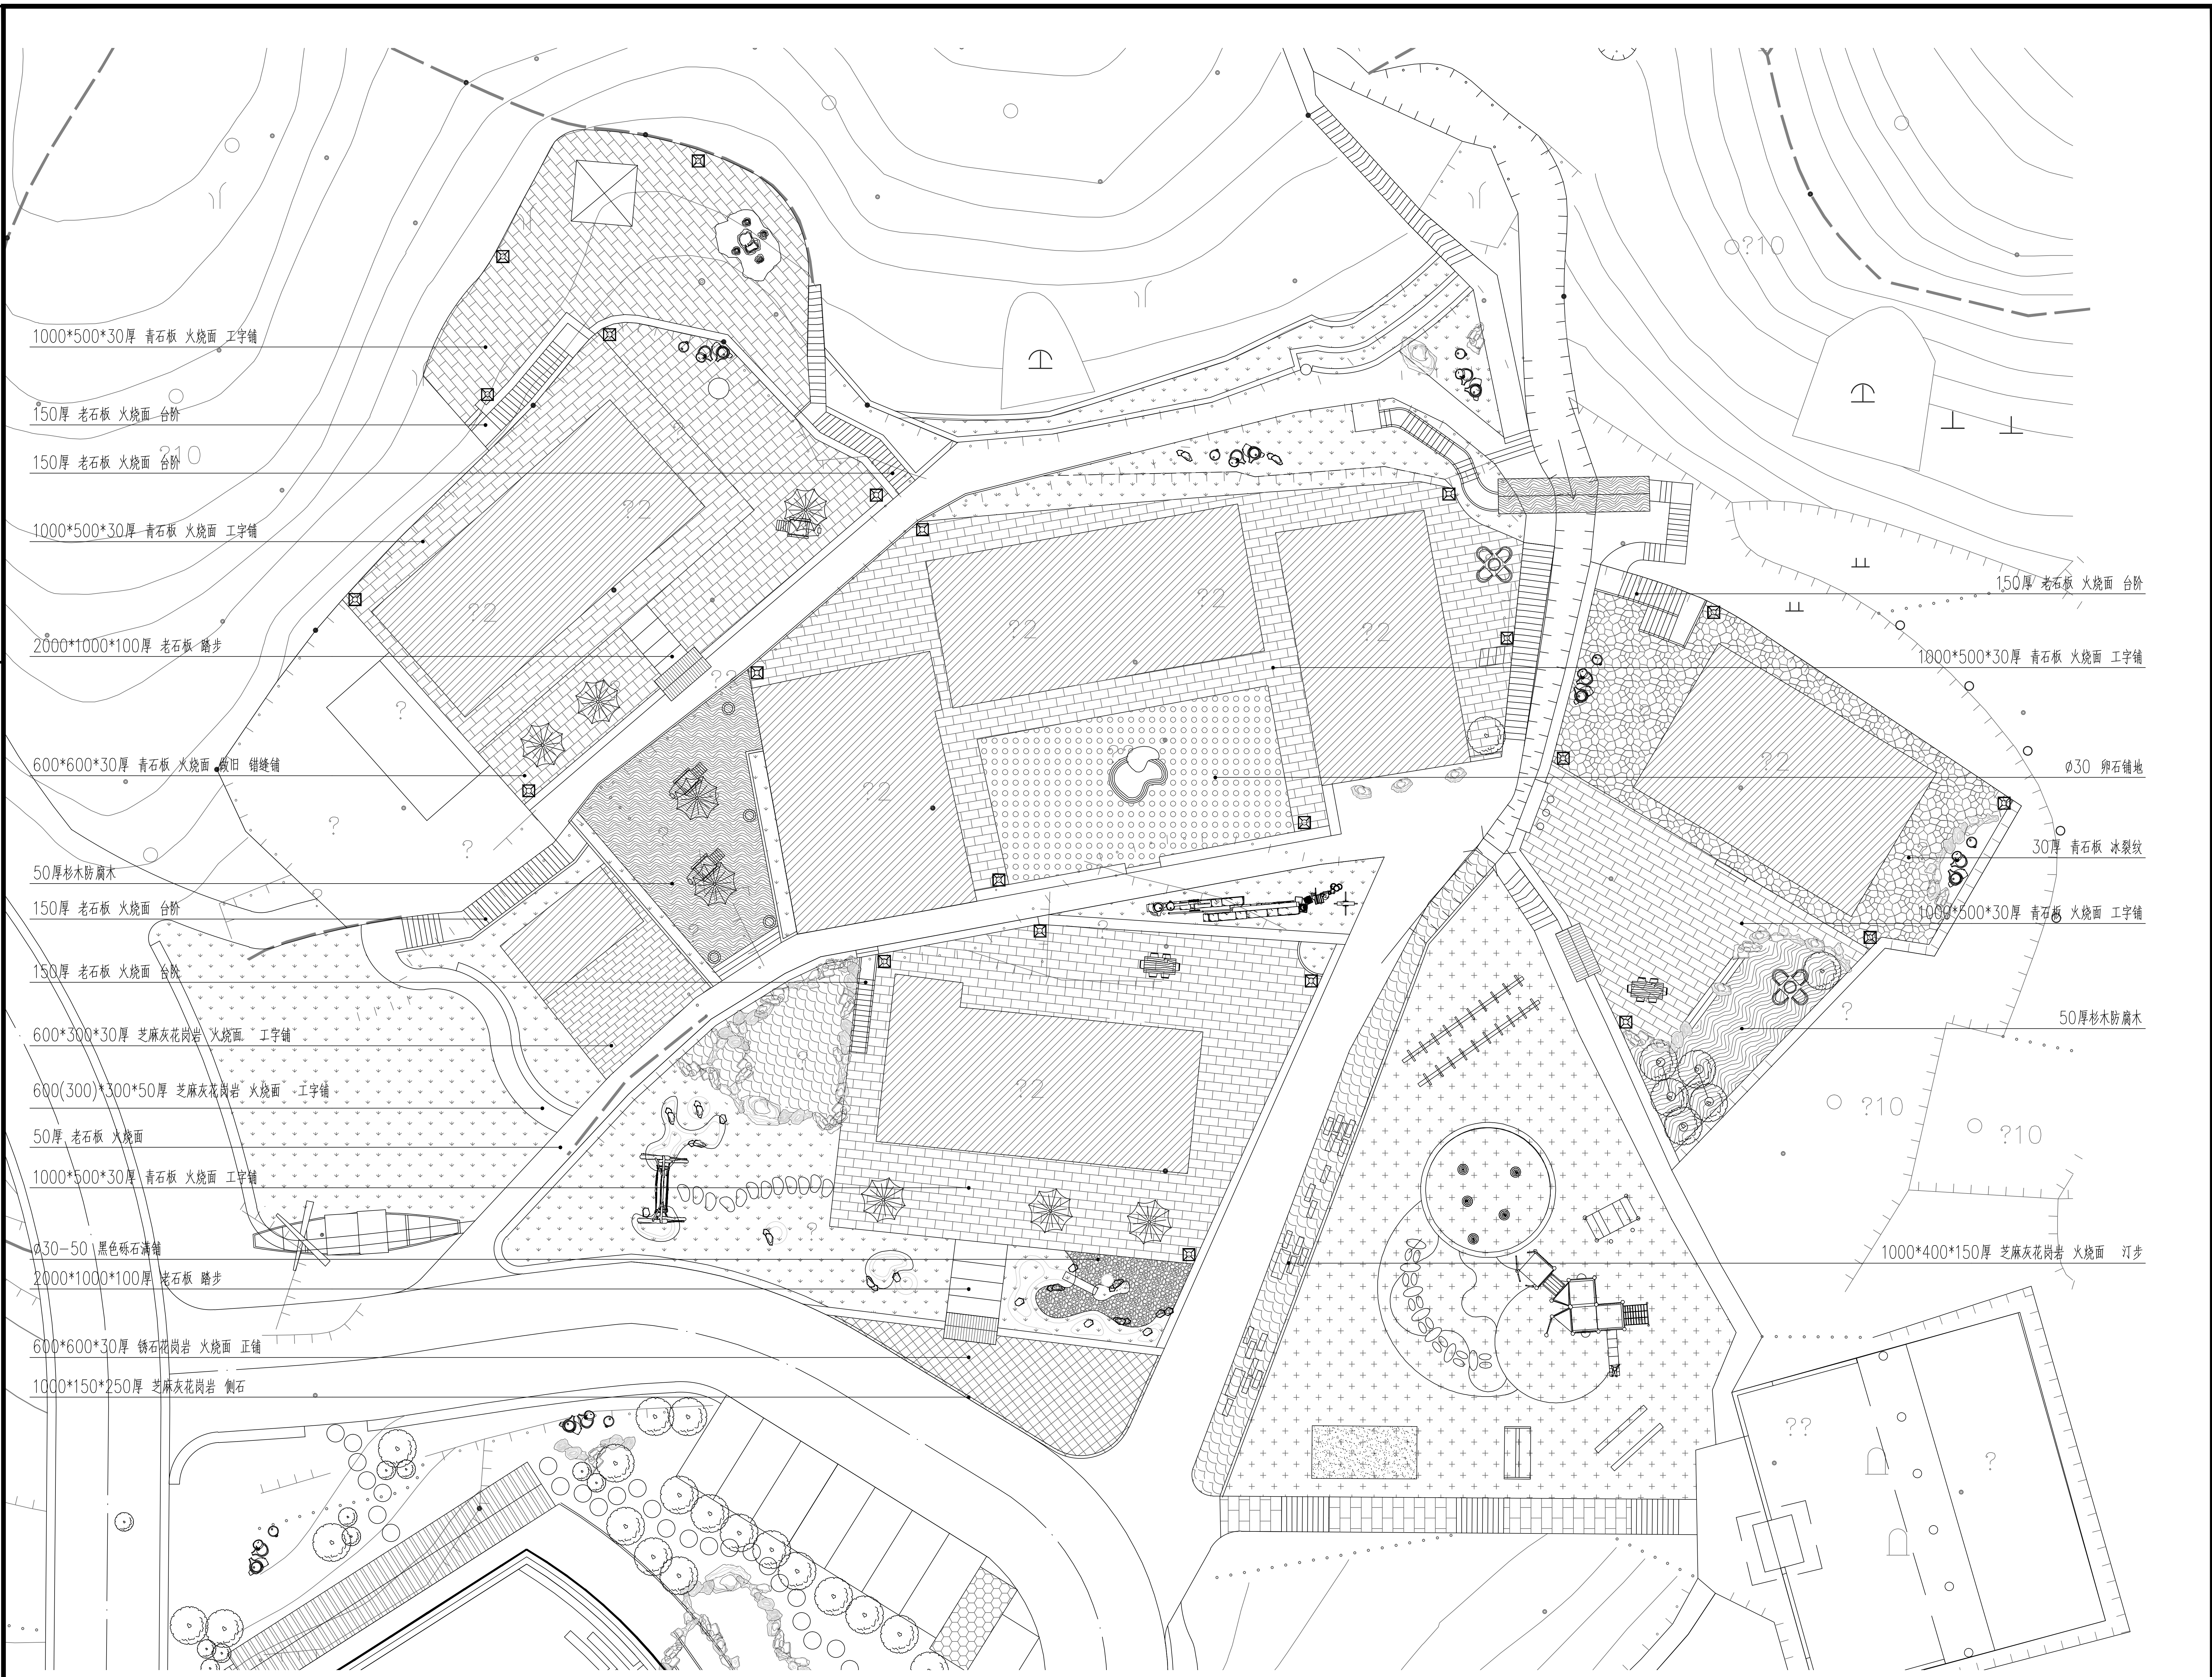
1000*500*30厚 青石板 火烧面 工字铺
150厚 老石板 火烧面 台阶
150厚 老石板 火烧面 台阶
1000*500*30厚 青石板 火烧面 工字铺
2000*1000*100厚 老石板 踏步
600*600*30厚 青石板 火烧面 做旧 错缝铺
50厚杉木防腐木
150厚 老石板 火烧面 台阶
150厚 老石板 火烧面 台阶
600*300*30厚 芝麻灰花岗岩 火烧面 工字铺
600(300)*300*50厚 芝麻灰花岗岩 火烧面 工字铺
50厚 老石板 火烧面
1000*500*30厚 青石板 火烧面 工字铺
ø30-50 黑色砾石满铺
2000*1000*100厚 老石板 踏步
600*600*30厚 锈石花岗岩 火烧面 正铺
1000*150*250厚 芝麻灰花岗岩 侧石
150厚 老石板 火烧面 台阶
1000*500*30厚 青石板 火烧面 工字铺
ø30 卵石铺地
30厚 青石板 冰裂纹
1000*500*30厚 青石板 火烧面 工字铺
50厚杉木防腐木
1000*400*150厚 芝麻灰花岗岩 火烧面 汀步
210
?10
?10
?10

① **铺装平面图**
SCALE 250

杭州绿风生态旅游规划设计研究院有限公司
Hangzhou Lvfeng Ecotourism Planning Design & Research Institule Co., Ltd
工程设计证书等级：
风景园林工程设计专项甲级、
建筑行业（建筑工程）乙级；
证书编号：A233010210
城乡规划编制资质证书等级：
[浙]自然资规划（乙级）
证书编号：2020107
地址：杭州市江干区环站东路97号
绿风生态科技产业园
电话：0571-86795801

建设单位	DEVELOPER
平阳县山门镇大屯村股份经济合作社	
项目名称	PROJECT
山门镇大屯村省级传统村落保护发展利用项目	
子项	景区村提升工程
图纸名称	DRAWN TITLE.
铺装平面图	
审 定 APPROVED	
项目总负责人 PROJECT CHIEF	
审 核 VERIFY	
专业负责人 CHIFE DESIGN	
校 对 CHECKED	
设 计 DESIGN	
制 图 DRAWN	
设计阶段 STAGE	施工图
版 次 No. OF CHANGE:	第一版
日 期 DRAWING DATE:	2022-02
工程号 PROJECT NO.	2022LF0012
图纸编号 SHEET NO.	LP-18
修改编号 REV.	

注册师章栏：

盖章栏：

电气	暖通
建筑	结构
给排水	

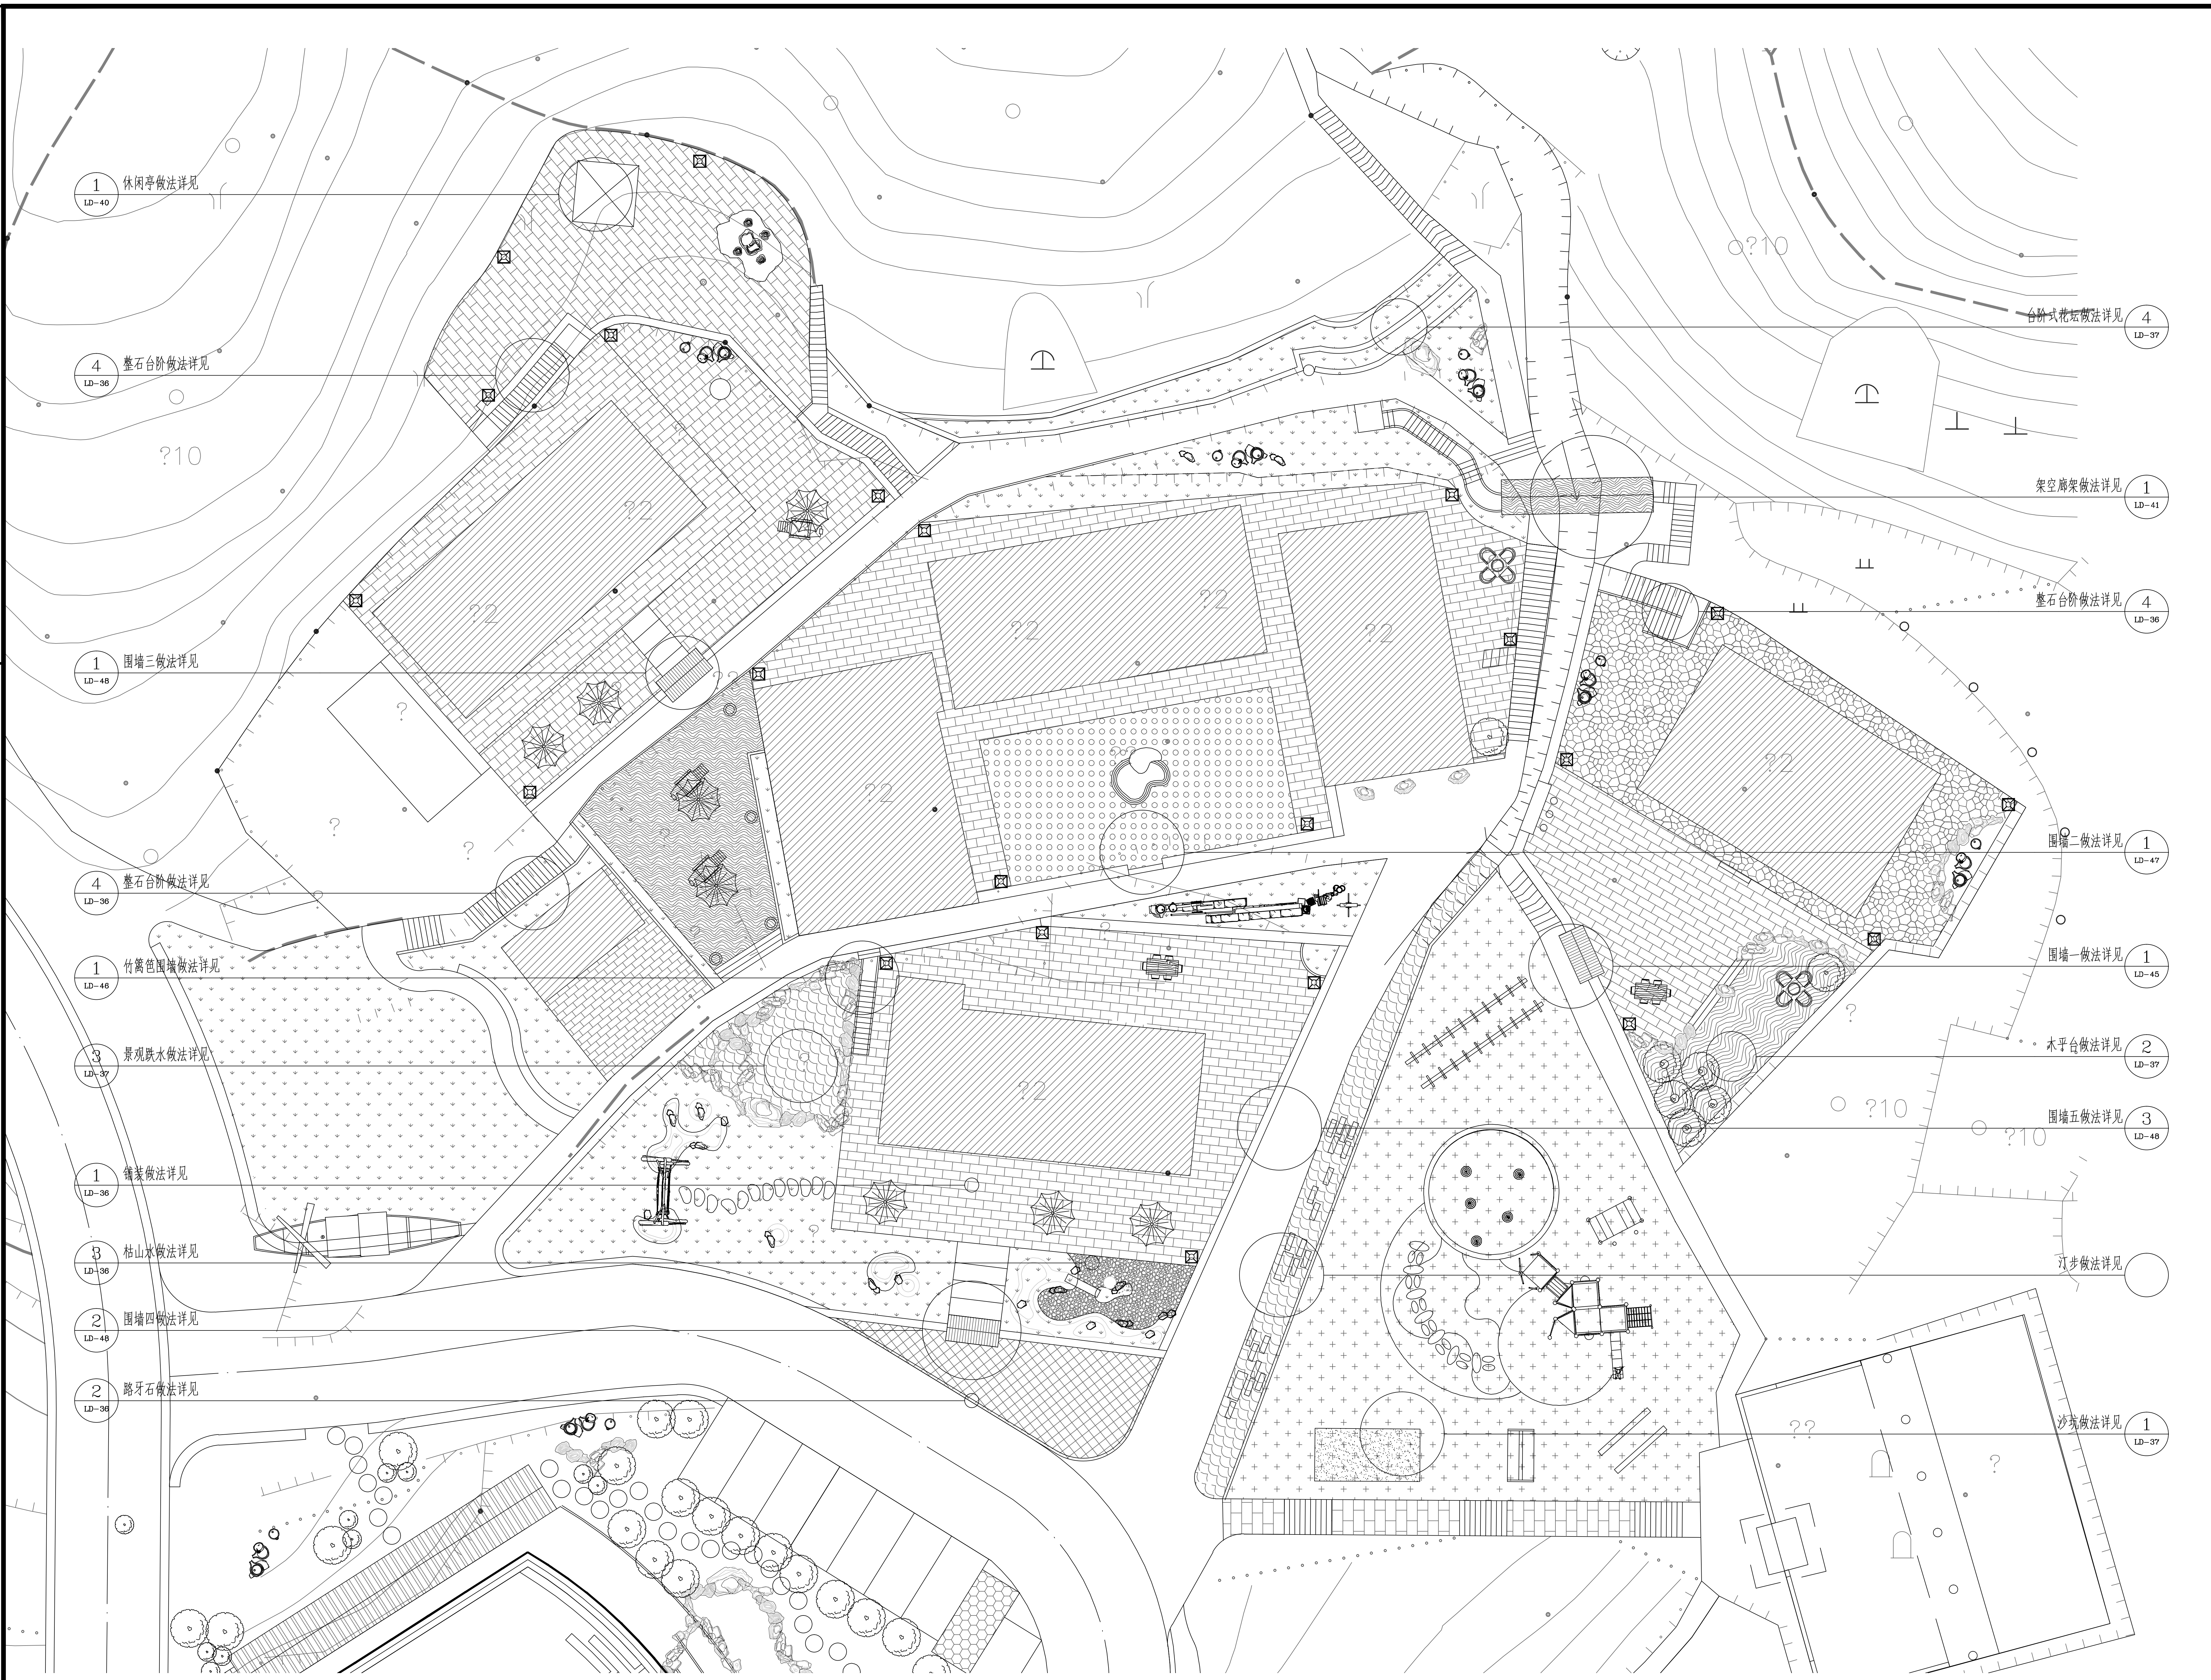

① 索引平面图

SCALE 250

杭州绿风生态旅游规划设计研究院有限公司
Hangzhou Lvfeng Ecotourism Planning Design & Research Institule Co., Ltd
工程设计证书等级：
风景园林工程设计专项甲级、
建筑行业（建筑工程）乙级；
证书编号：A233010210
城乡规划编制资质证书等级：
[浙]自然资规划（乙级）
证书编号：2020107
地址：杭州市江干区环站东路97号
绿风生态科技产业园
电话：0571-86795801

建设单位 DEVELOPER	
平阳县山门镇大屯村股份经济合作社	
项目名称 PROJECT	
山门镇大屯村省级传统村落保护发展利用项目	
子项	景区村提升工程
图纸名称 DRAWN TITLE.	
索引平面图	
审定 APPROVED	
项目总负责人 PROJECT CHIEF	
审核 VERIFY	
专业负责人 CHIFE DESIGN	
校对 CHECKED	
设计 DESIGN	
制图 DRAWN	
设计阶段 STAGE	施工图
版次 No. OF CHANGE:	第一版
日期 DRAWING DATE:	2022-02
工程号 PROJECT NO.	2022LF0012
图纸编号 SHEET NO.	LP-19
修改编号 REV.	
注册师章栏：	

盖章栏：

电气
暖通
建筑
结构
给排水

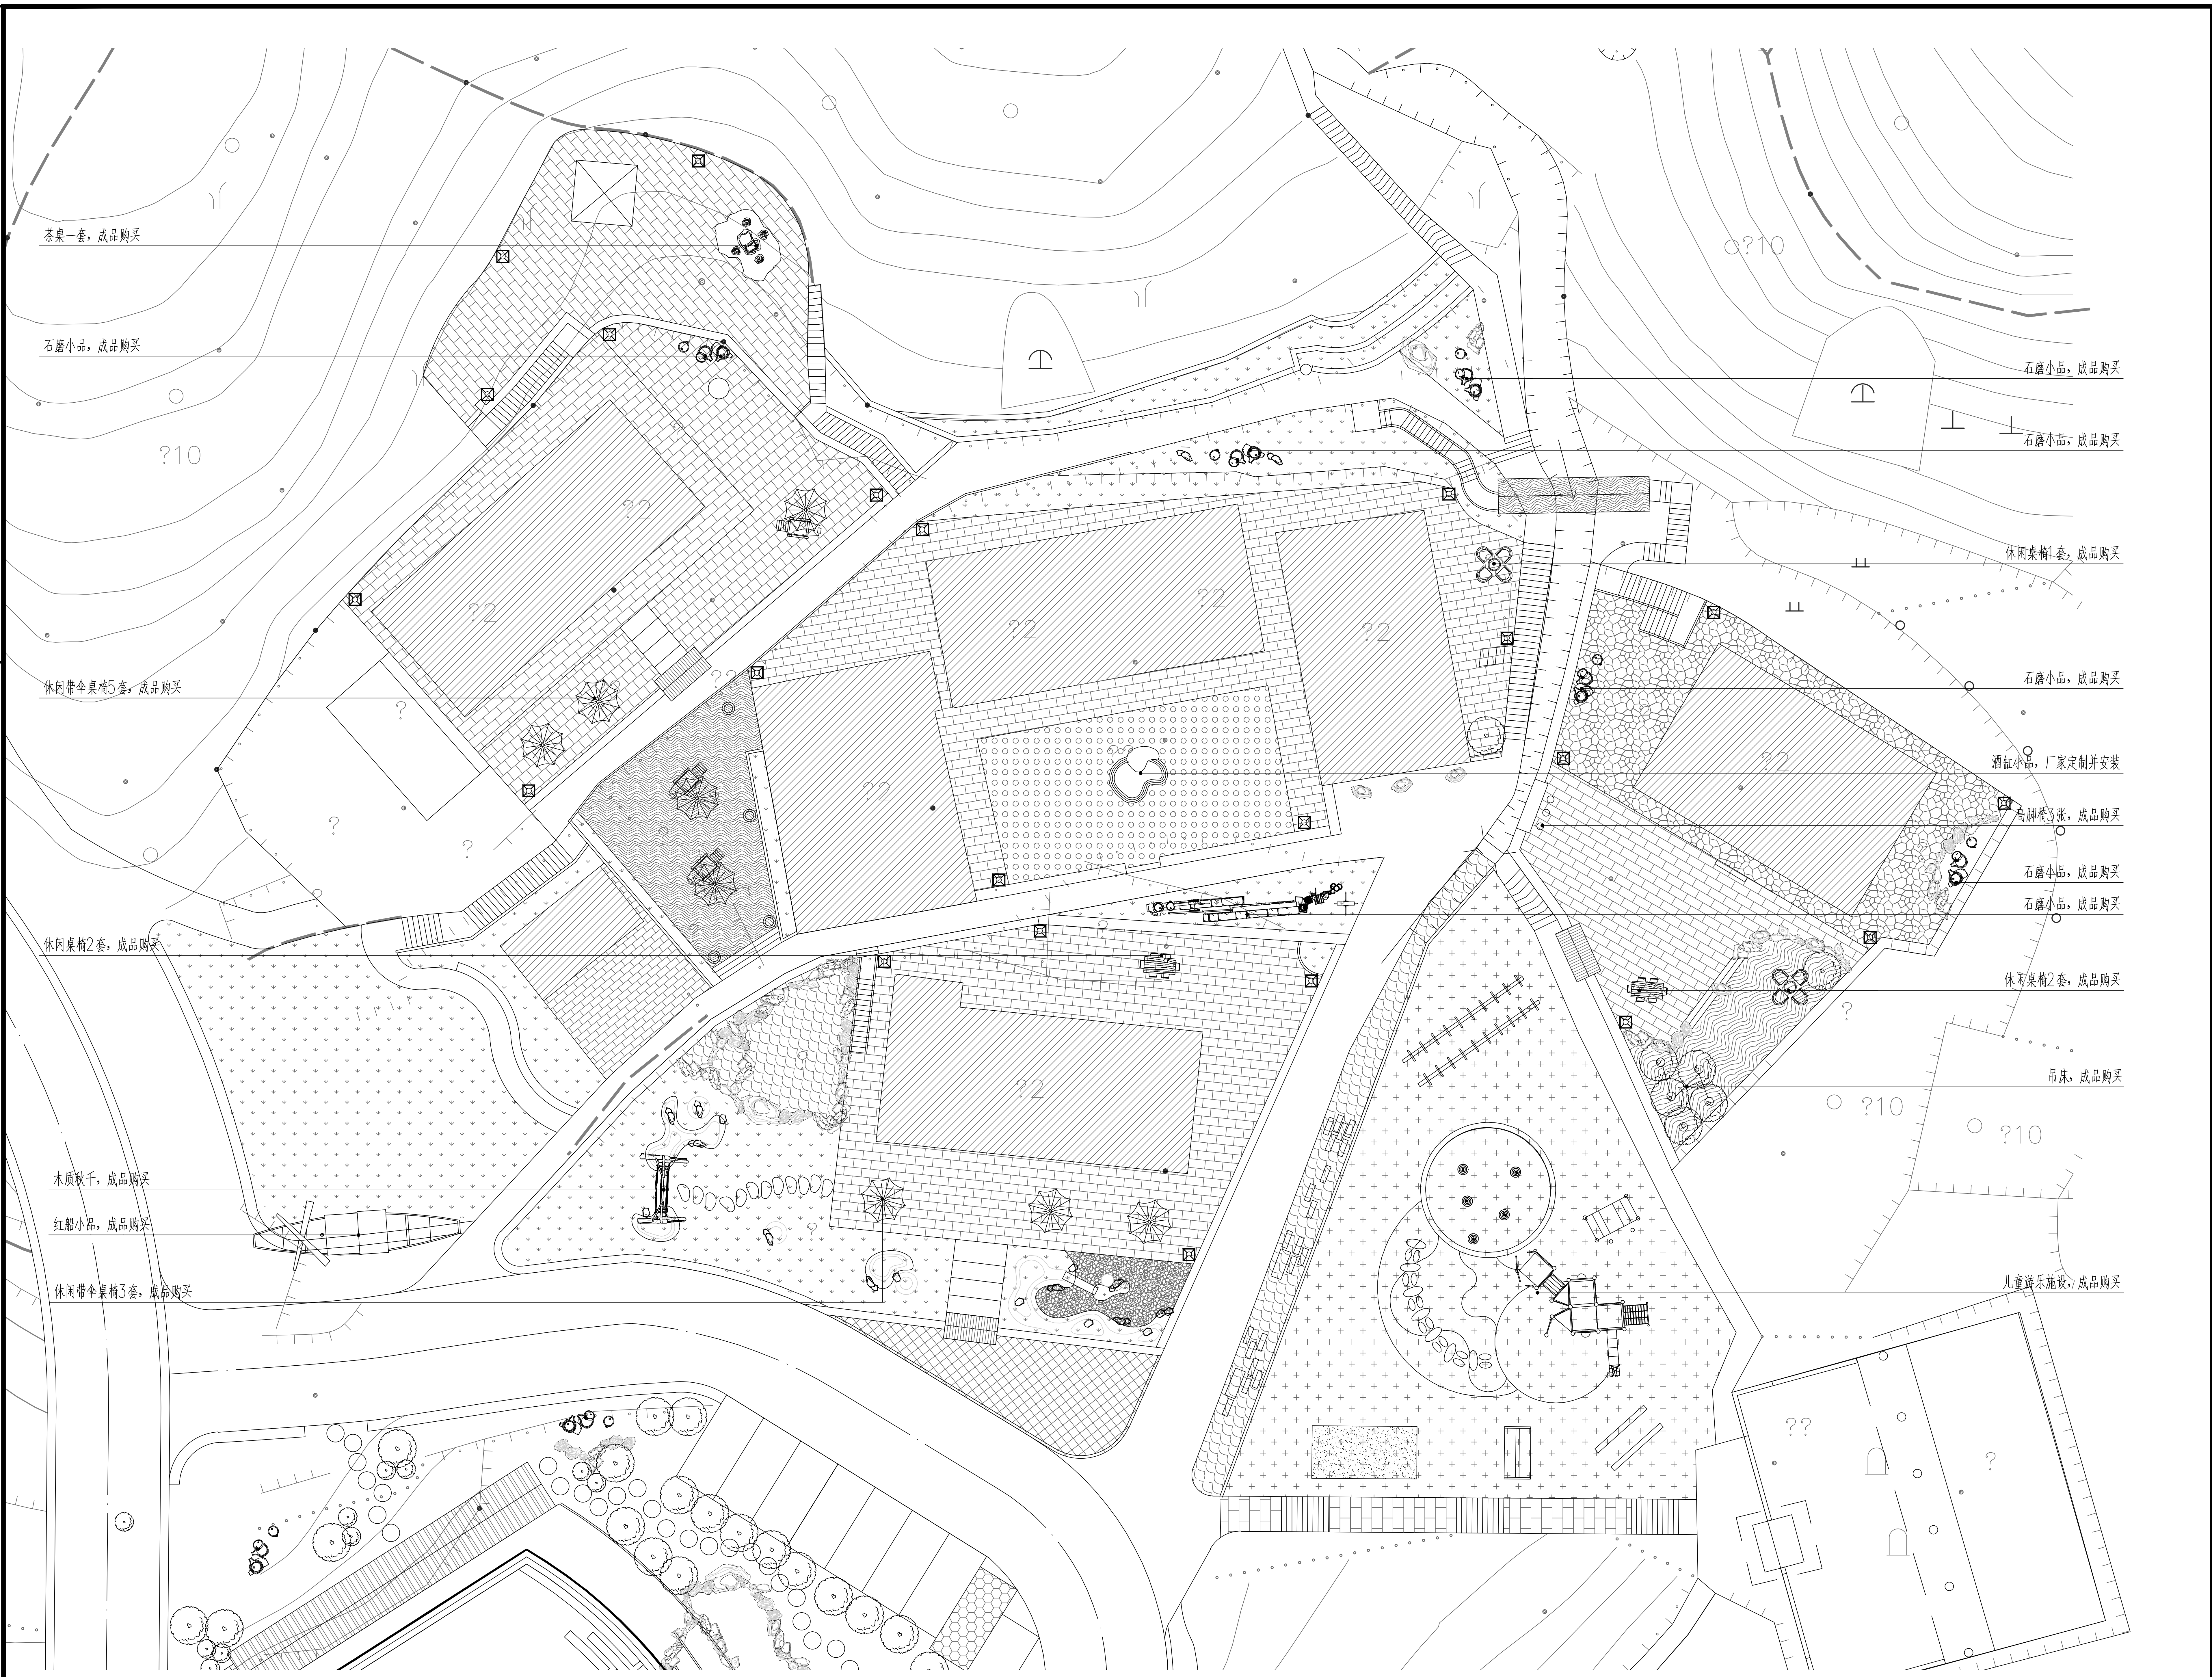

① 小品标注平面图
SCALE 250

杭州绿风生态旅游规划设计研究院有限公司
Hangzhou Lvfeng Ecotourism Planning Design & Research Institule Co., Ltd

工程设计证书等级：
风景园林工程设计专项甲级、
建筑行业（建筑工程）乙级；
证书编号：A233010210
城乡规划编制资质证书等级：
[浙]自然资规划（乙级）
证书编号：2020107
地址：杭州市江干区环站东路97号
绿风生态科技产业园
电话：0571-86795801

建设单位	DEVELOPER
平阳县山门镇大屯村股份经济合作社	
项目名称	PROJECT
山门镇大屯村省级传统村落保护发展利用项目	
子项	景区村提升工程
图纸名称	DRAWN TITLE.
小品标注平面图	
审定 APPROVED	
项目总负责人 PROJECT CHIEF	
审核 VERIFY	
专业负责人 CHIFE DESIGN	
校对 CHECKED	
设计 DESIGN	
制图 DRAWN	
设计阶段 STAGE	施工图
版次 No. OF CHANGE:	第一版
日期 DRAWING DATE:	2022-02
工程号 PROJECT NO.	2022LF0012
图纸编号 SHEET NO.	LP-20
修改编号 REV.	

注册师章栏：

盖章栏：

电气	暖通
建筑	结构
给排水	

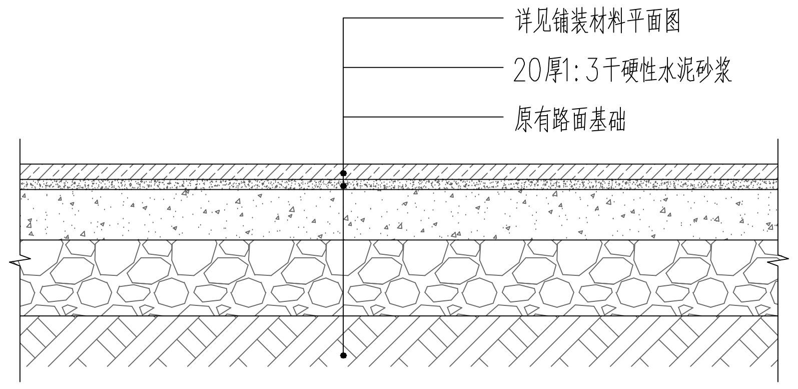

① 硬质铺装做法图
SCALE 15

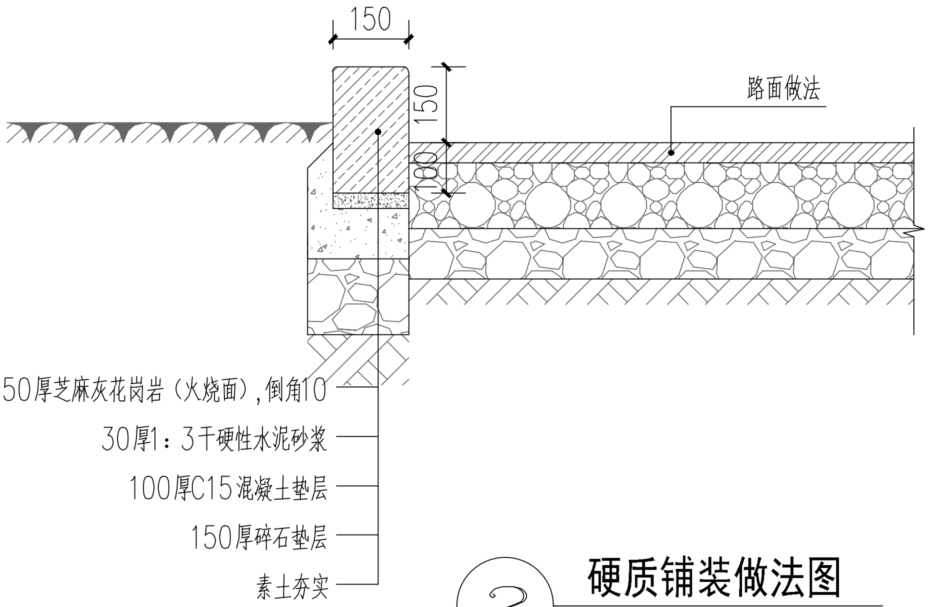

② 硬质铺装做法图
SCALE 15

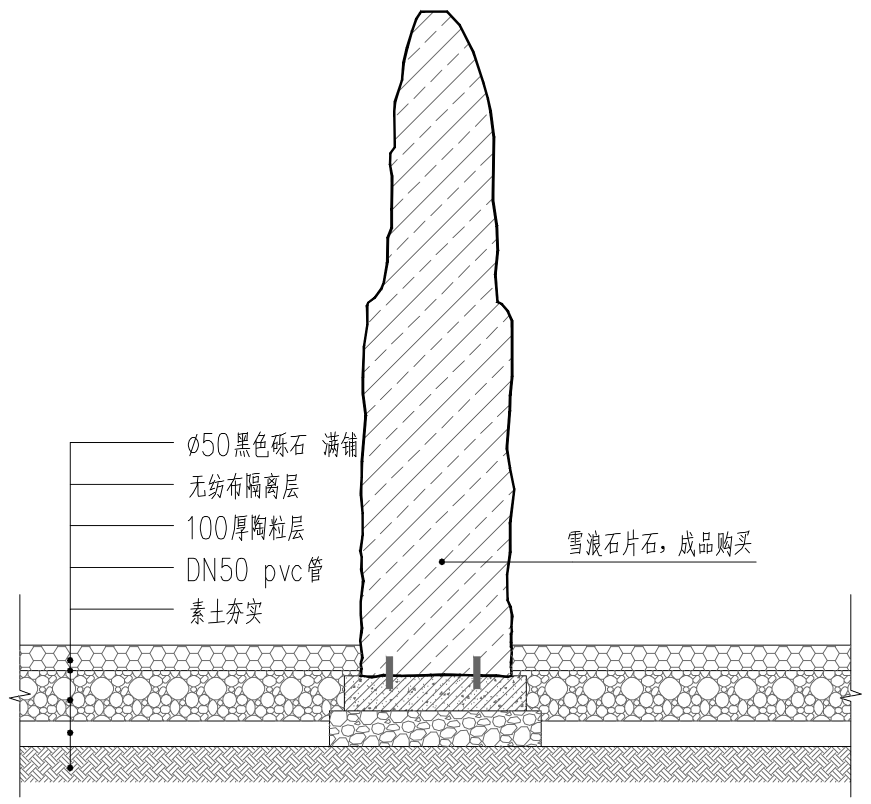

③ 枯山水做法图
SCALE 15

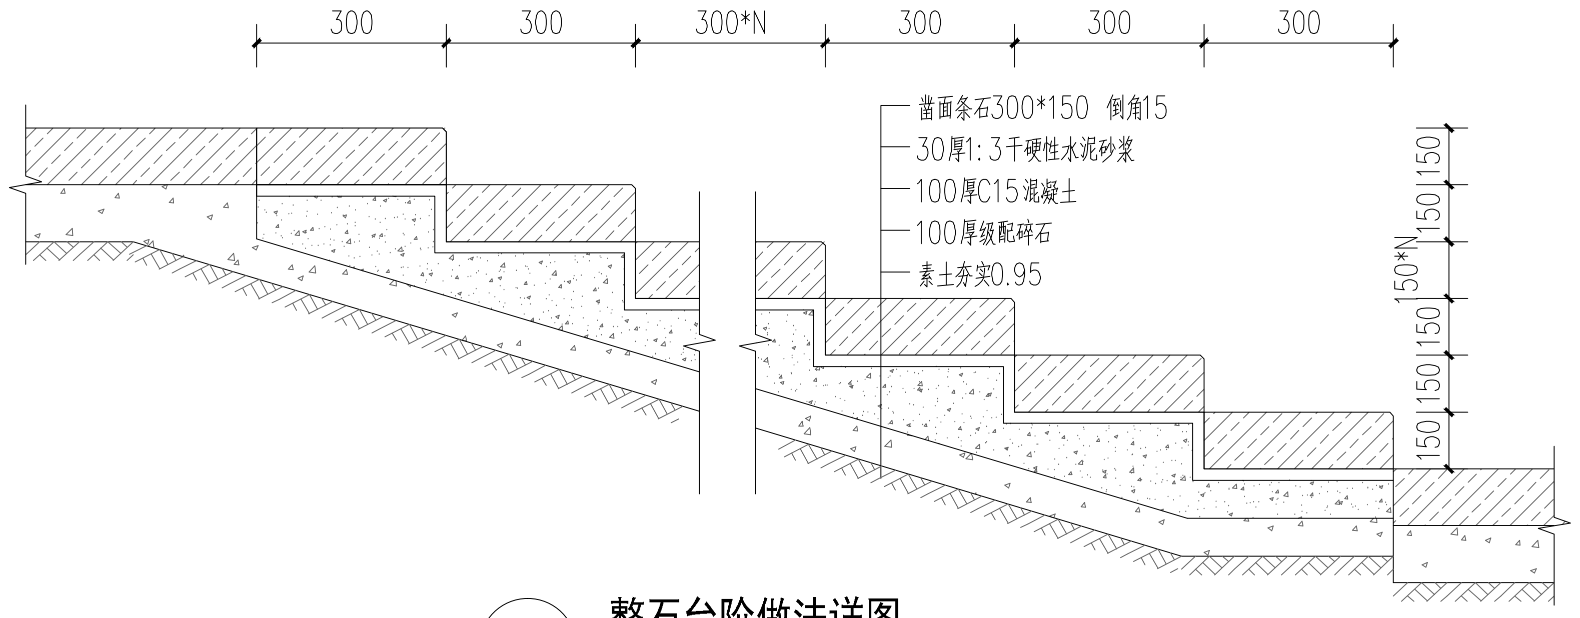

④ 整石台阶做法详图
SCALE 20

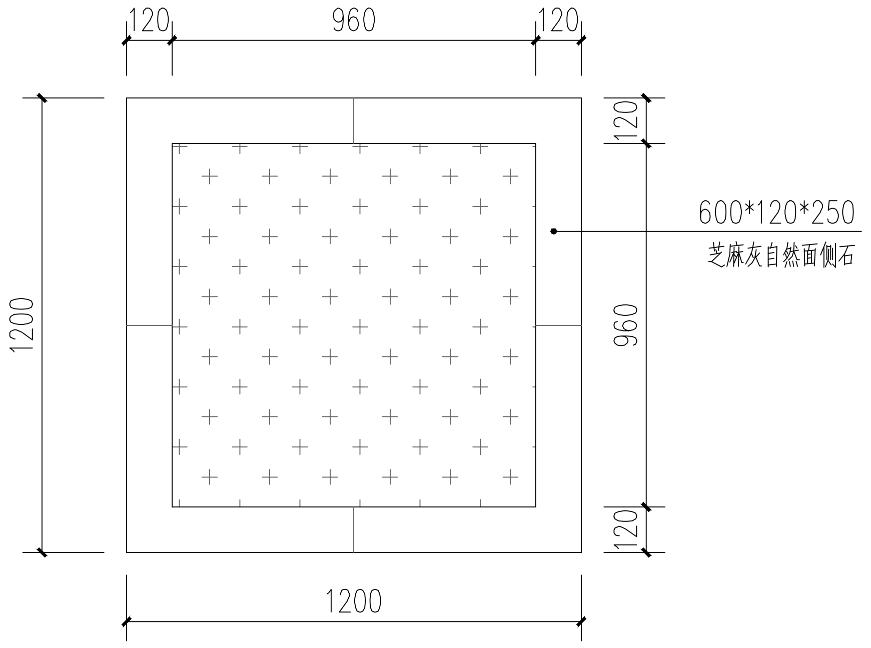

⑤ 标准树池平面图
SCALE 20

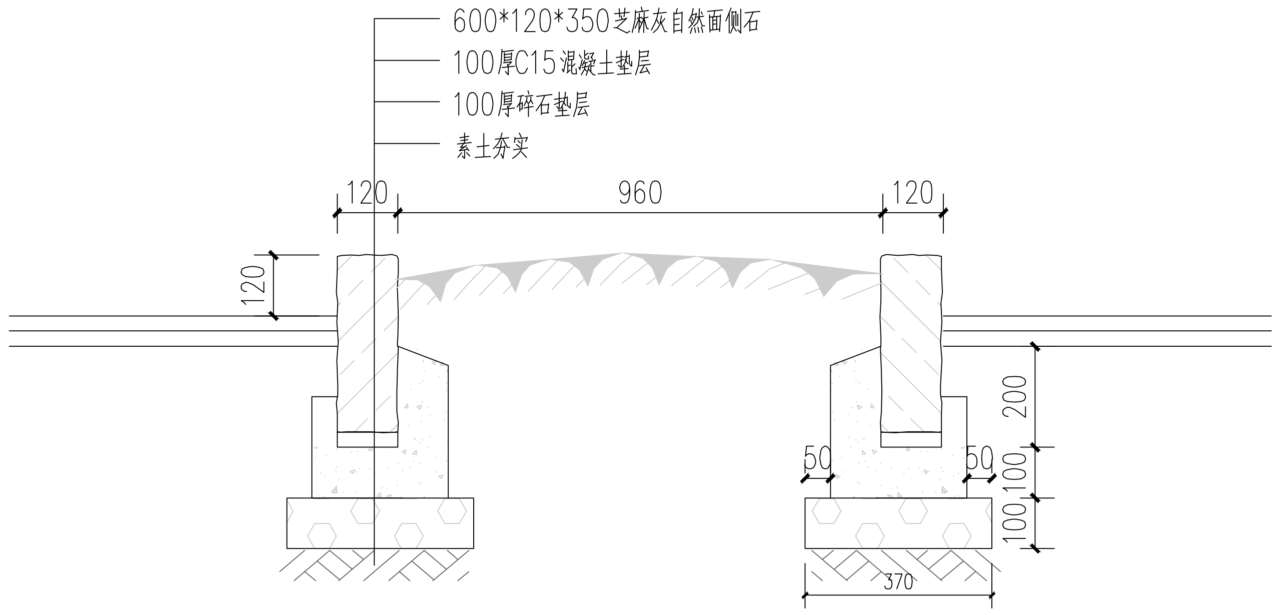

⑥ 标准树池做法图
SCALE 15

杭州绿风生态旅游规划设计研究院有限公司
Hangzhou Lvfeng Ecotourism Planning Design & Research Institute Co., Ltd

工程设计证书等级：
风景园林工程设计专项甲级、
建筑行业（建筑工程）乙级；
证书编号：A233010210
城乡规划编制资质证书等级：
[浙]自然资规划（乙级）
证书编号：2020107
地址：杭州市江干区环站东路97号
绿风生态科技产业园
电话：0571-86795801

建设单位	DEVELOPER
平阳县山门镇大屯村股份经济合作社	
项目名称	PROJECT
山门镇大屯村省级传统村落保护发展利用项目	
子项	景区村提升工程
图纸名称	DRAWN TITLE.
做法详图一	
审 定 APPROVED	
项目总负责人 PROJECT CHIEF	
审 核 VERIFY	
专业负责人 CHIFE DESIGN	
校 对 CHECKED	
设 计 DESIGN	
制 图 DRAWN	
设计阶段 STAGE	施工图
版 次 No. OF CHANGE:	第一版
日 期 DRAWING DATE:	2022-02
工程号 PROJECT NO.	2022LF0012
图纸编号 SHEET NO.	LD-36
修改编号 REV.	

注册师章栏：

盖章栏：

电气	
暖通	
建筑	
结构	
给排水	

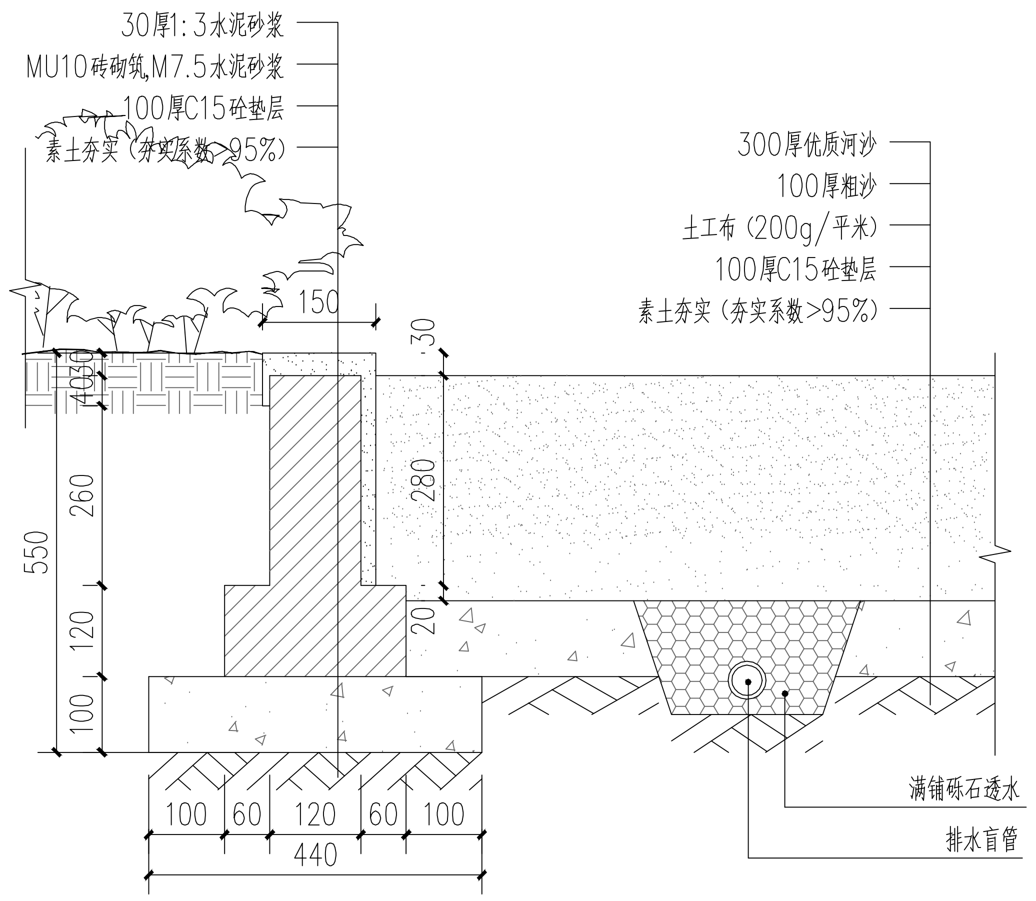

① 沙坑做法图
SCALE 10

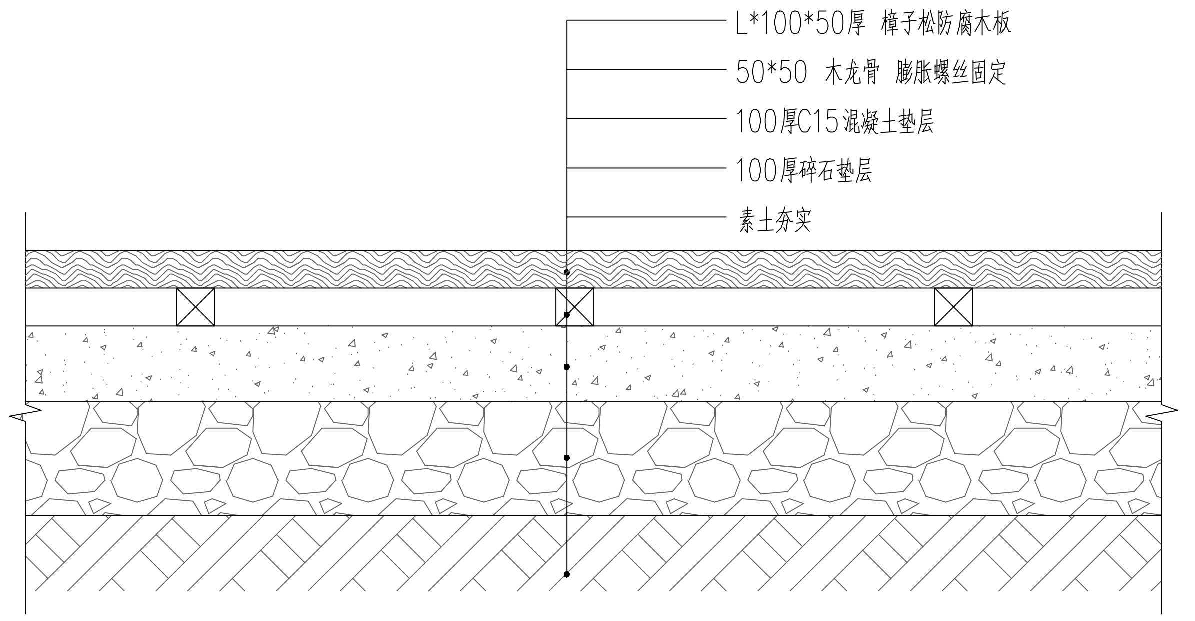

② 木平台做法图
SCALE 10

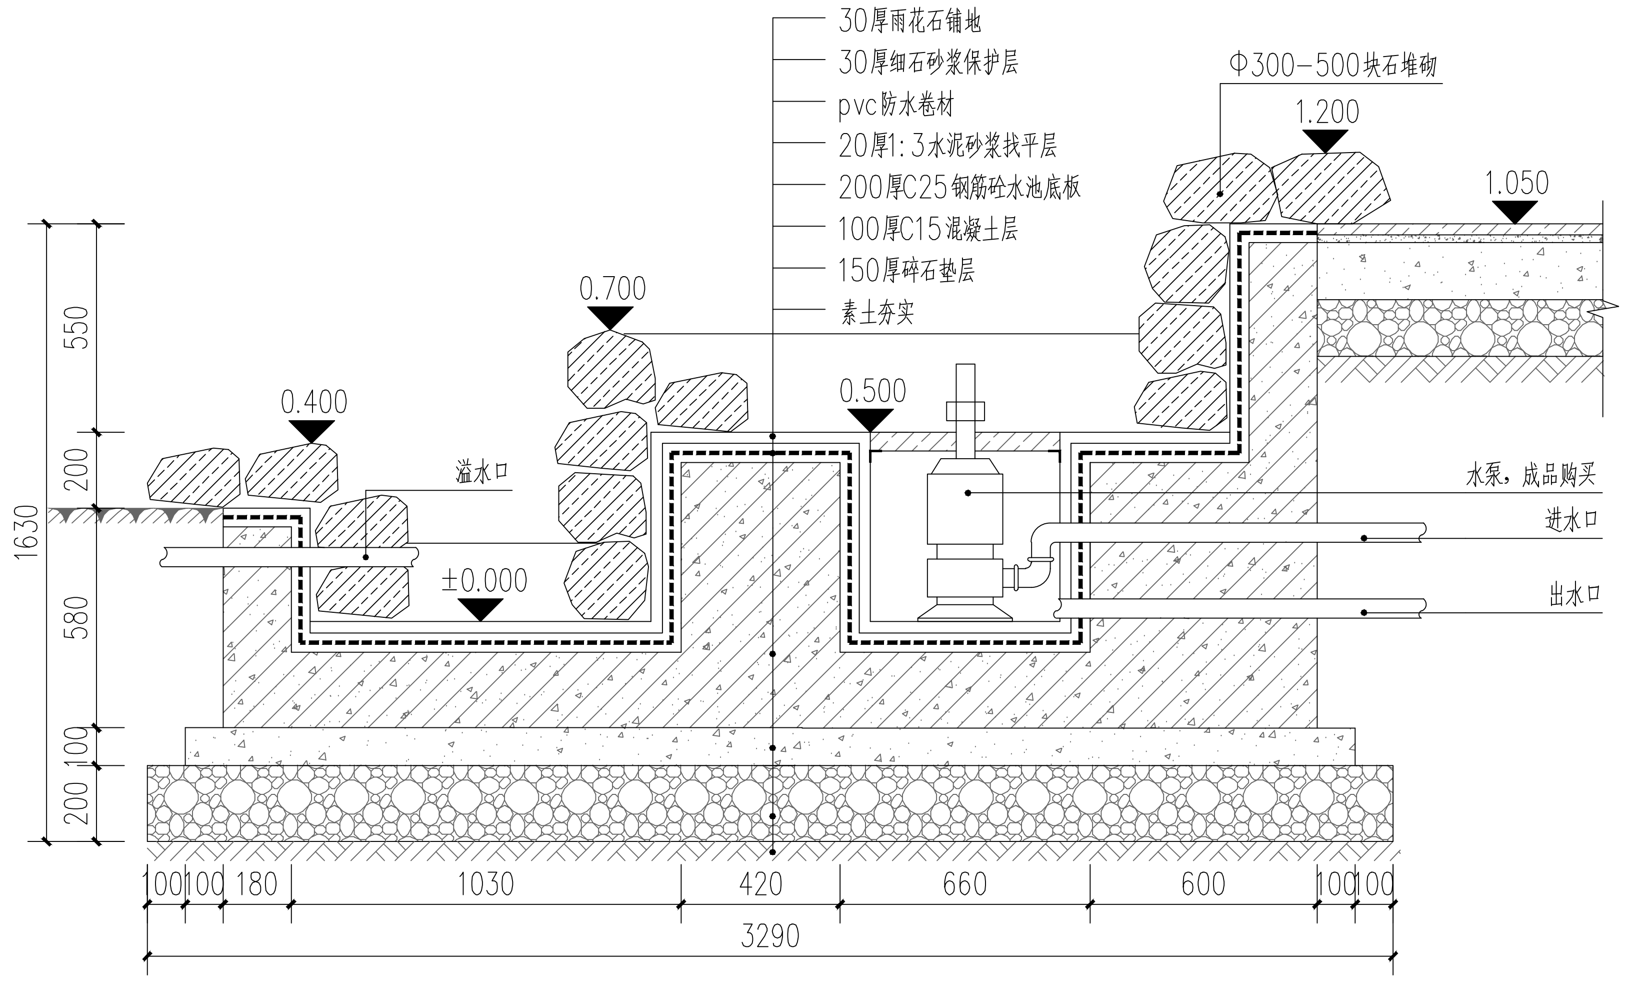

③ 景观跌水做法图
SCALE 20

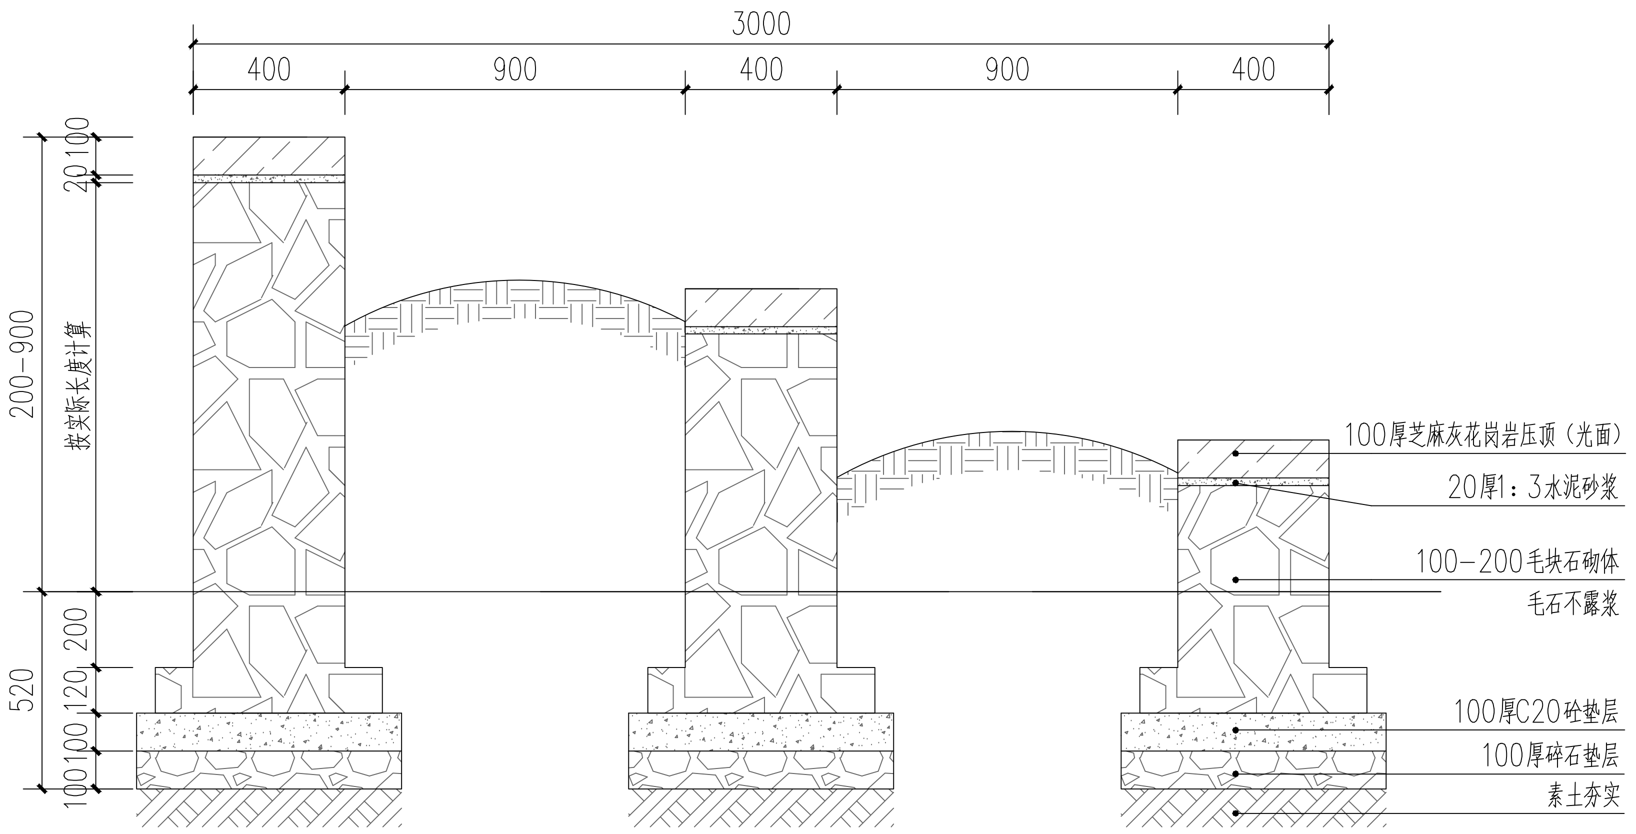

④ 阶梯式花坛做法图
SCALE 20

杭州绿风生态旅游规划
设计研究院有限公司
Hangzhou Lvfeng Ecotourism Planning
Design & Research Institute Co., Ltd
工程设计证书等级：
风景园林工程设计专项甲级、
建筑行业（建筑工程）乙级；
证书编号：A233010210
城乡规划编制资质证书等级：
[浙]自然资规划（乙级）
证书编号：2020107
地址：杭州市江干区环站东路97号
绿风生态科技产业园
电话：0571-86795801

建设单位 DEVELOPER	
平阳县山门镇大屯村股份经济合作社	
项目名称 PROJECT	
山门镇大屯村省级传统村落保护发展利用项目	
子项	景区村提升工程
图纸名称 DRAWN TITLE.	
做法详图二	
审　定 APPROVED	
项目总负责人 PROJECT CHIEF	
审　核 VERIFY	
专业负责人 CHIFE DESIGN	
校　对 CHECKED	
设　计 DESIGN	
制　图 DRAWN	
设计阶段 STAGE	施工图
版　次 No. OF CHANGE:	第一版
日　期 DRAWING DATE:	2022-02
工程号 PROJECT NO.	2022LF0012
图纸编号 SHEET NO.	LD-37
修改编号 REV.	

注册师章栏：

盖章栏：

电气
暖通
建筑
结构
给排水

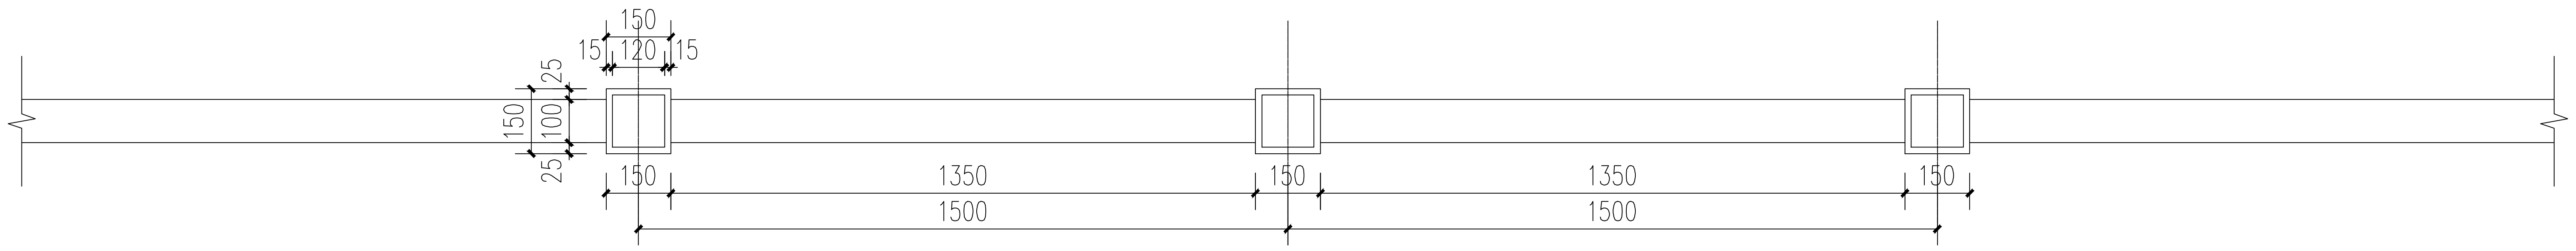

① 仿木栏杆平面图
SCALE 15

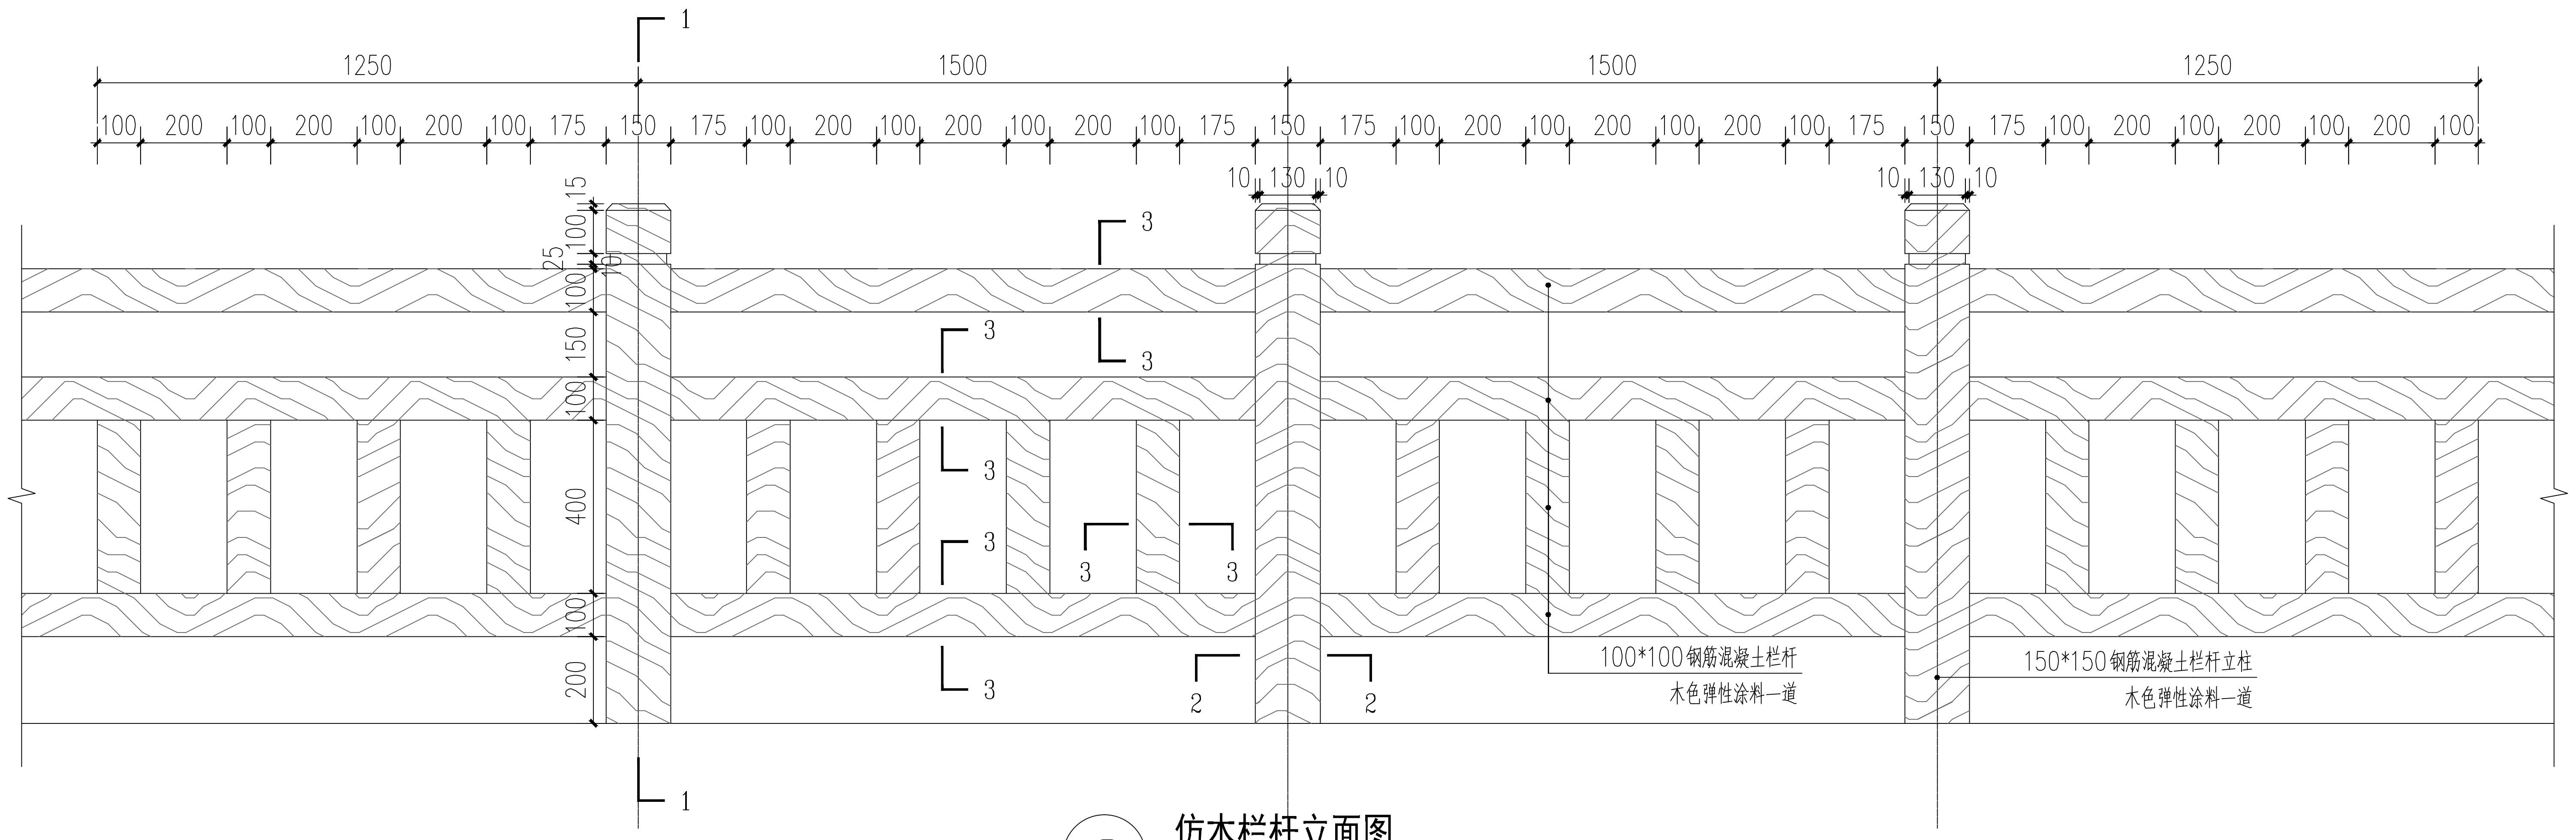

② 仿木栏杆立面图
SCALE 15

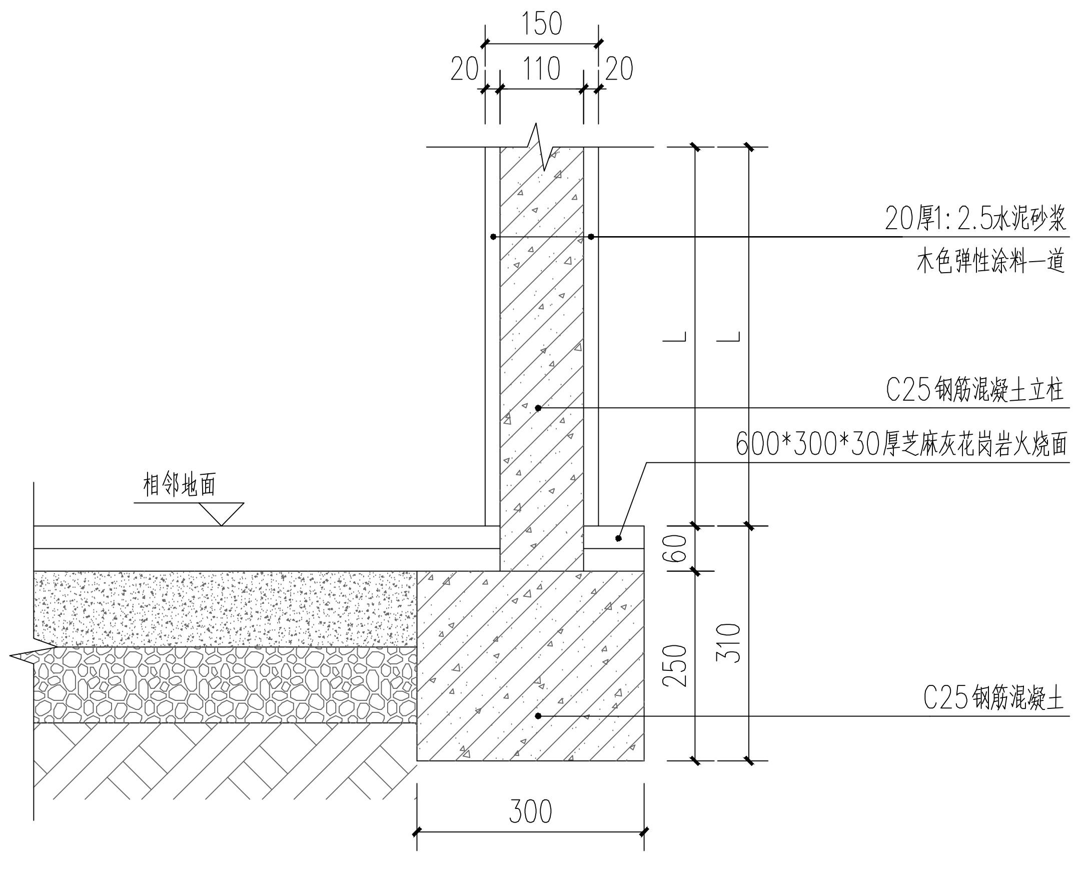

③ 1-1做法详图
SCALE 10

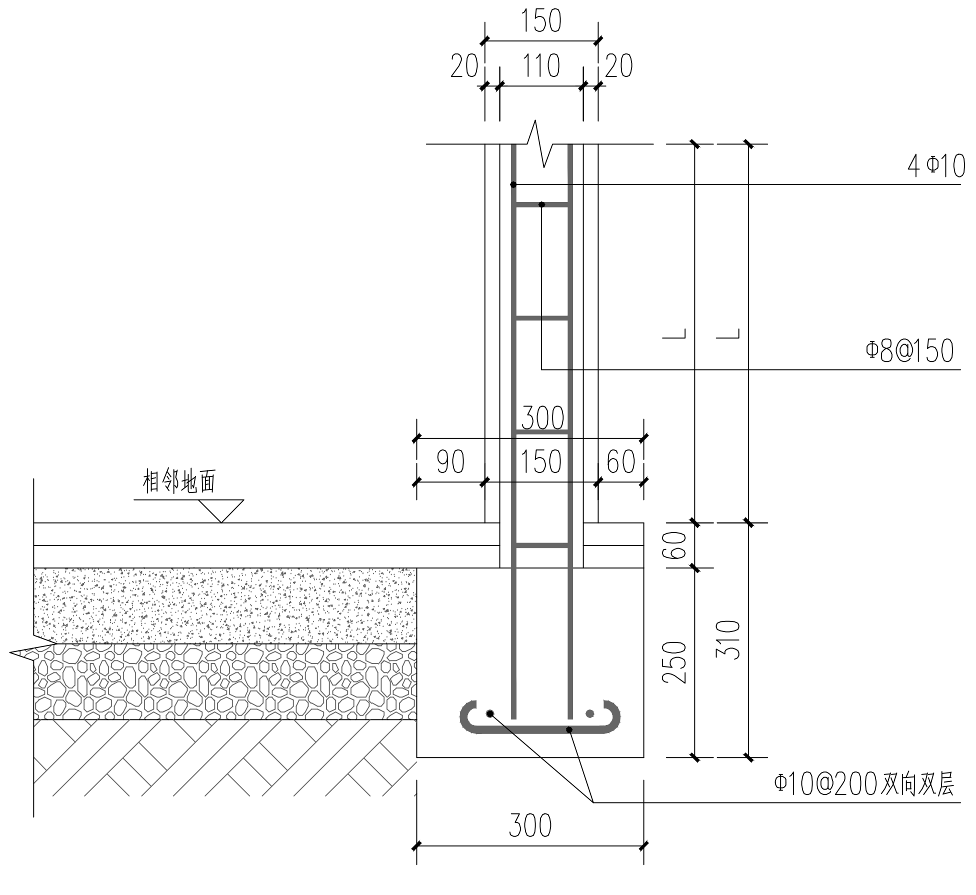

④ 1-1配筋详图
SCALE 10

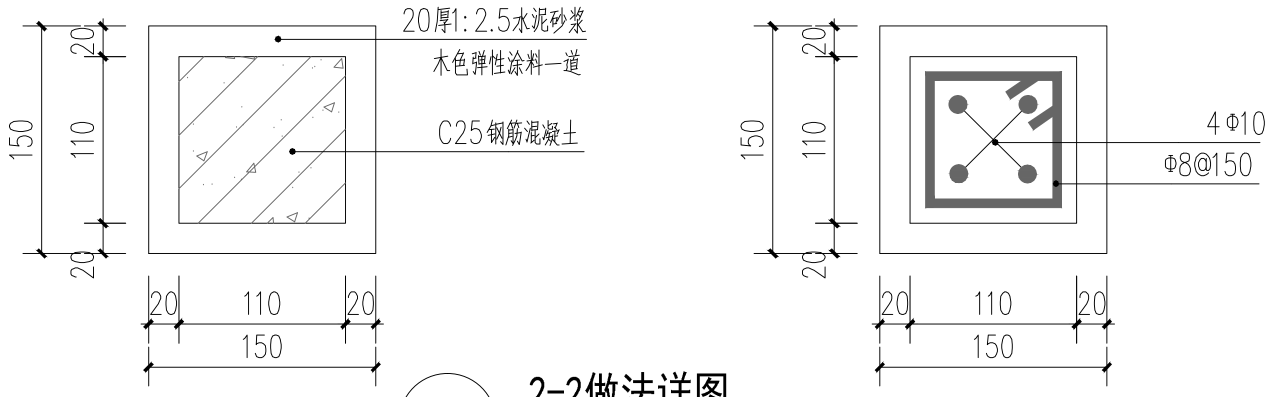

⑤ 2-2做法详图
SCALE 5

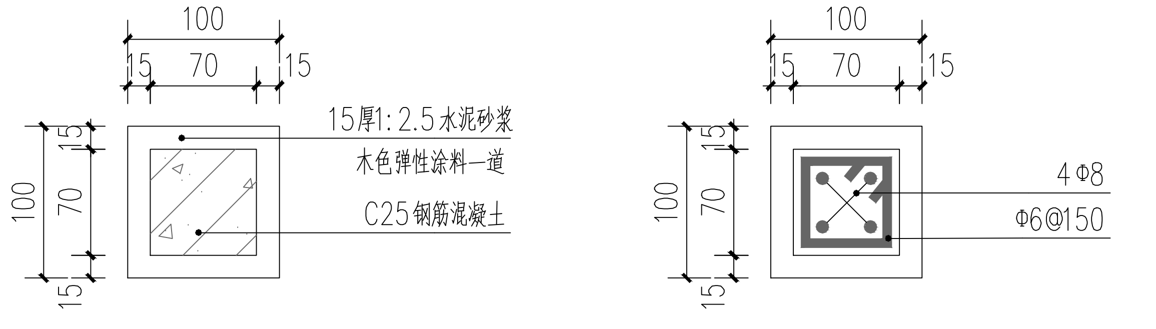

⑥ 3-3做法详图
SCALE 5

杭州绿风生态旅游规划
设计研究院有限公司
Hangzhou Lvfeng Ecotourism Planning
Design & Research Institule Co., Ltd
工程设计证书等级：
风景园林工程设计专项甲级、
建筑行业（建筑工程）乙级；
证书编号：A233010210
城乡规划编制资质证书等级：
[浙]自然资规划（乙级）
证书编号：2020107
地址：杭州市江干区环站东路97号
绿风生态科技产业园
电话：0571-86795801

建设单位	DEVELOPER
平阳县山门镇大屯村股份经济合作社	
项目名称	PROJECT
山门镇大屯村省级传统村落保护发展利用项目	
子项	景区村提升工程
图纸名称	DRAWN TITLE.
仿木栏杆做法详图	
审 定 APPROVED	
项目总负责人 PROJECT CHIEF	
审 核 VERIFY	
专业负责人 CHIFE DESIGN	
校 对 CHECKED	
设 计 DESIGN	
制 图 DRAWN	
设计阶段 STAGE	施工图
版 次 No. OF CHANGE:	第一版
日 期 DRAWING DATE:	2022-02
工程号 PROJECT NO.	2022LF0012
图纸编号 SHEET NO.	LD-38
修改编号 REV.	

注册师章栏：

盖章栏：

电气
暖通

建筑
结构
给排水

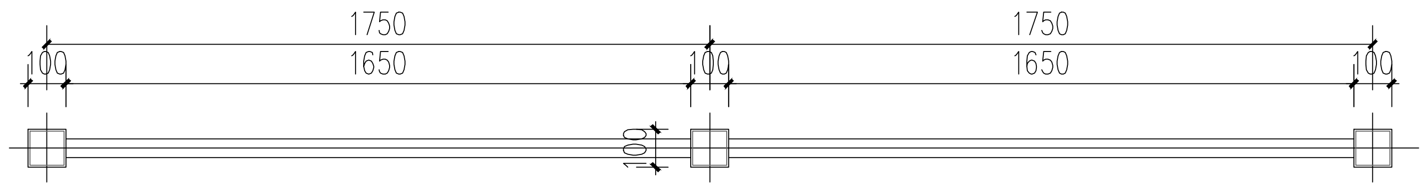

① 竹篱笆平面图
SCALE 20

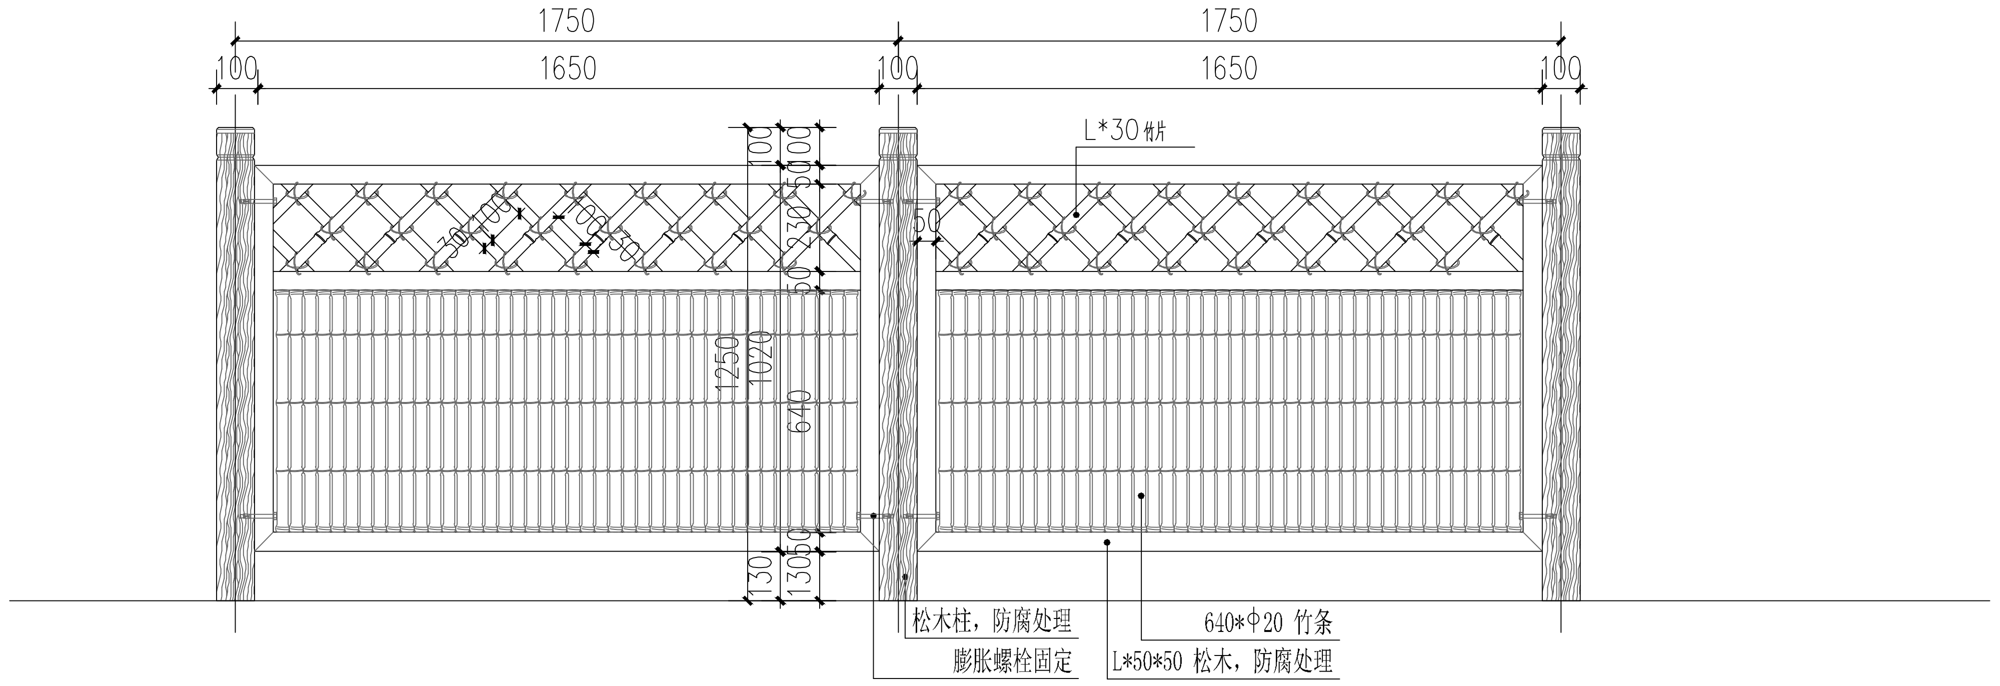

② 竹篱笆立面图
SCALE 20

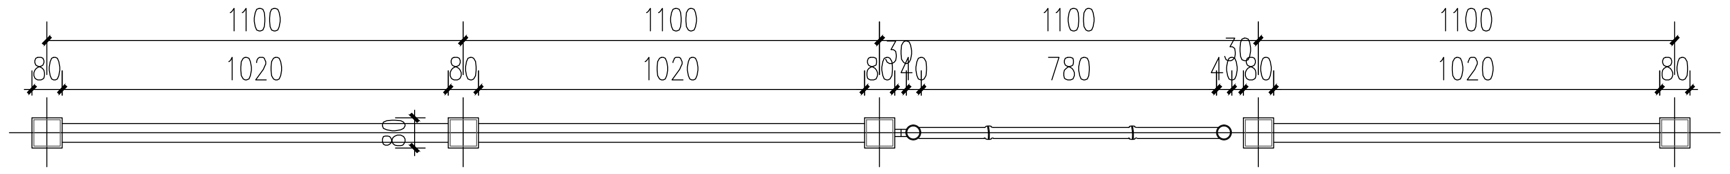

③ 竹篱笆门平面图
SCALE 20

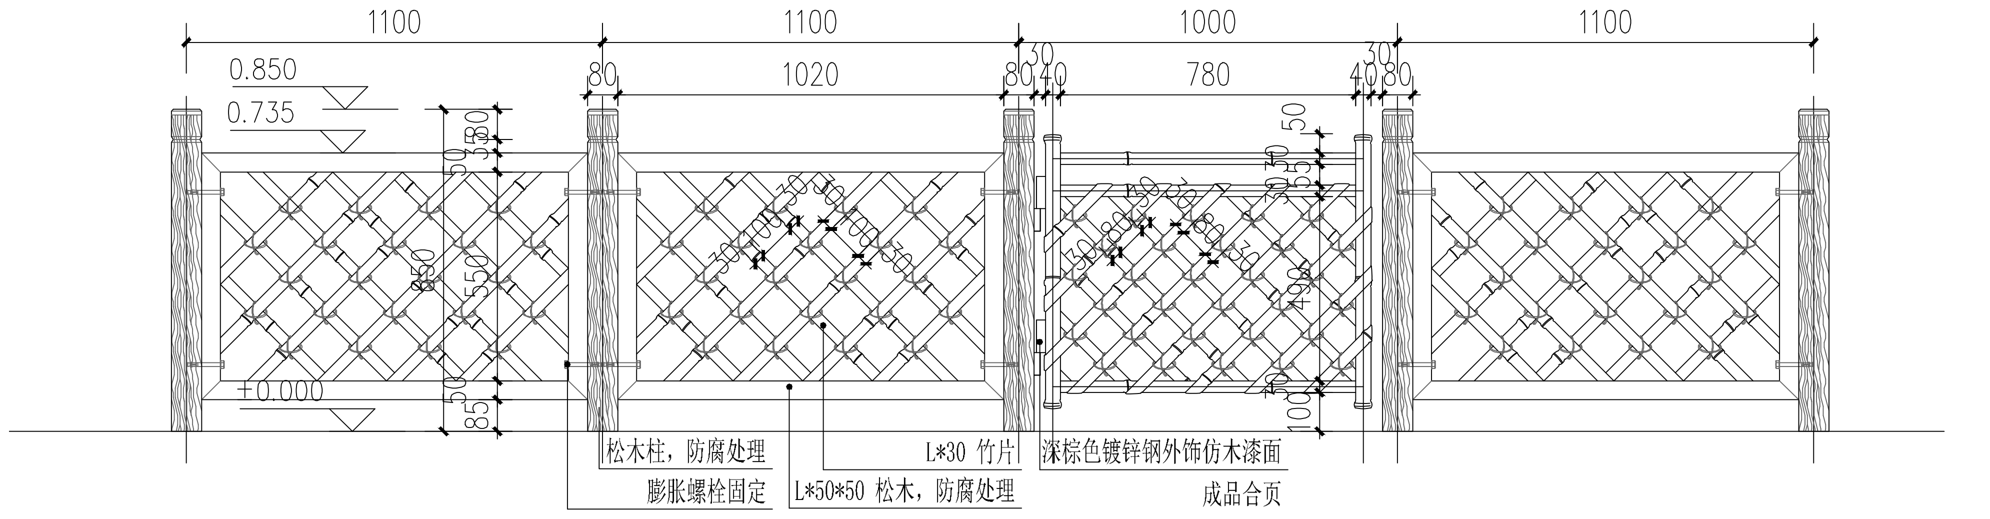

④ 竹篱笆门立面图
SCALE 20

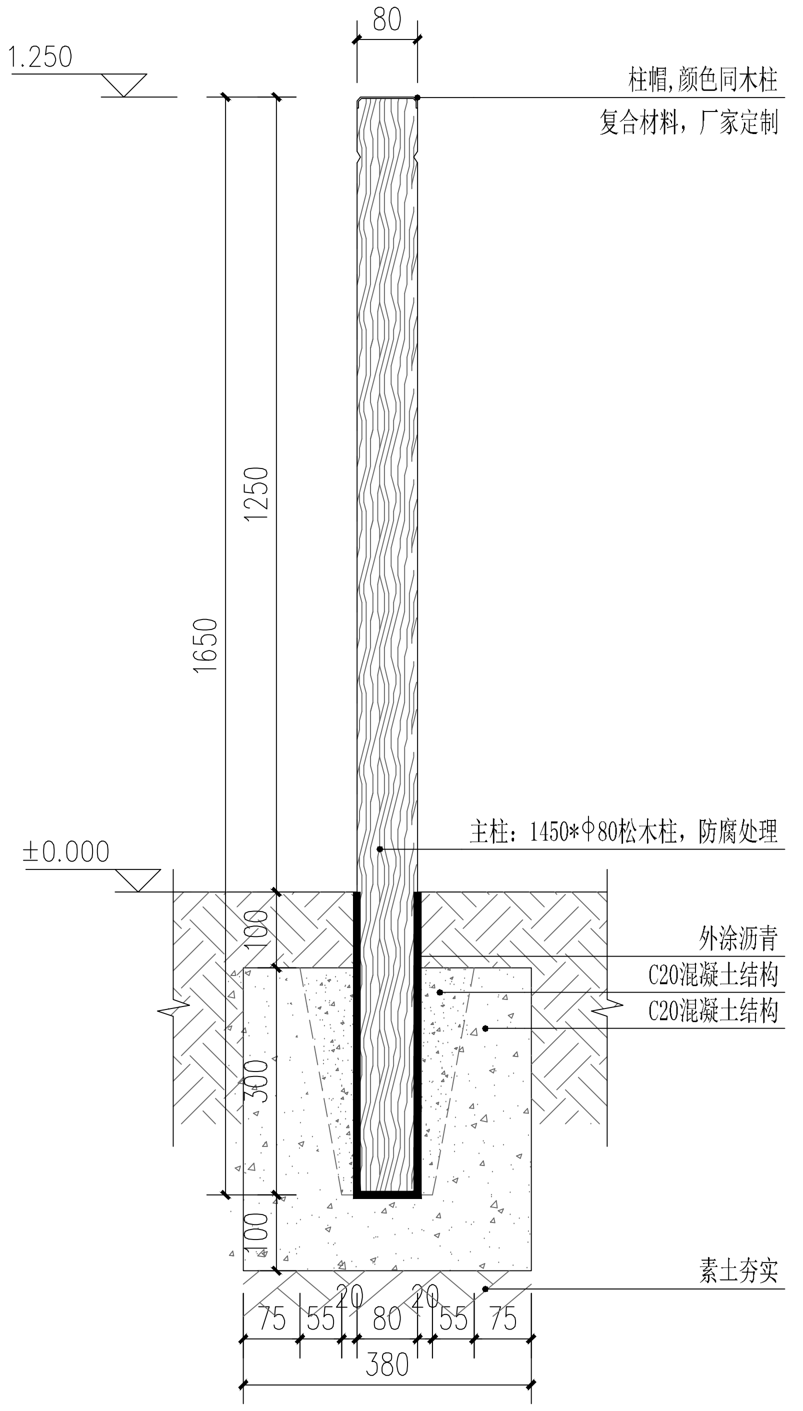

⑤ 竹篱笆安装大样图
SCALE 10

杭州绿风生态旅游规划
设计研究院有限公司
Hangzhou Lvfeng Ecotourism Planning
Design & Research Institule Co., Ltd

工程设计证书等级：
风景园林工程设计专项甲级、
建筑行业（建筑工程）乙级；
证书编号：A233010210
城乡规划编制资质证书等级：
[浙]自然资规划（乙级）
证书编号：2020107
地址：杭州市江干区环站东路97号
绿风生态科技产业园
电话：0571-86795801

建设单位	DEVELOPER
平阳县山门镇大屯村股份经济合作社	
项目名称	PROJECT
山门镇大屯村省级传统村落保护发展利用项目	
子项	景区村提升工程
图纸名称	DRAWN TITLE.
竹篱笆做法详图	
审 定 APPROVED	
项目总负责人 PROJECT CHIEF	
审 核 VERIFY	
专业负责人 CHIFE DESIGN	
校 对 CHECKED	
设 计 DESIGN	
制 图 DRAWN	
设计阶段 STAGE	施工图
版 次 No. OF CHANGE:	第一版
日 期 DRAWING DATE:	2022-02
工程号 PROJECT NO.	2022LF0012
图纸编号 SHEET NO.	LD-39
修改编号 REV.	

注册师章栏：

盖章栏：

电气	暖通
建筑	
结构	
给排水	

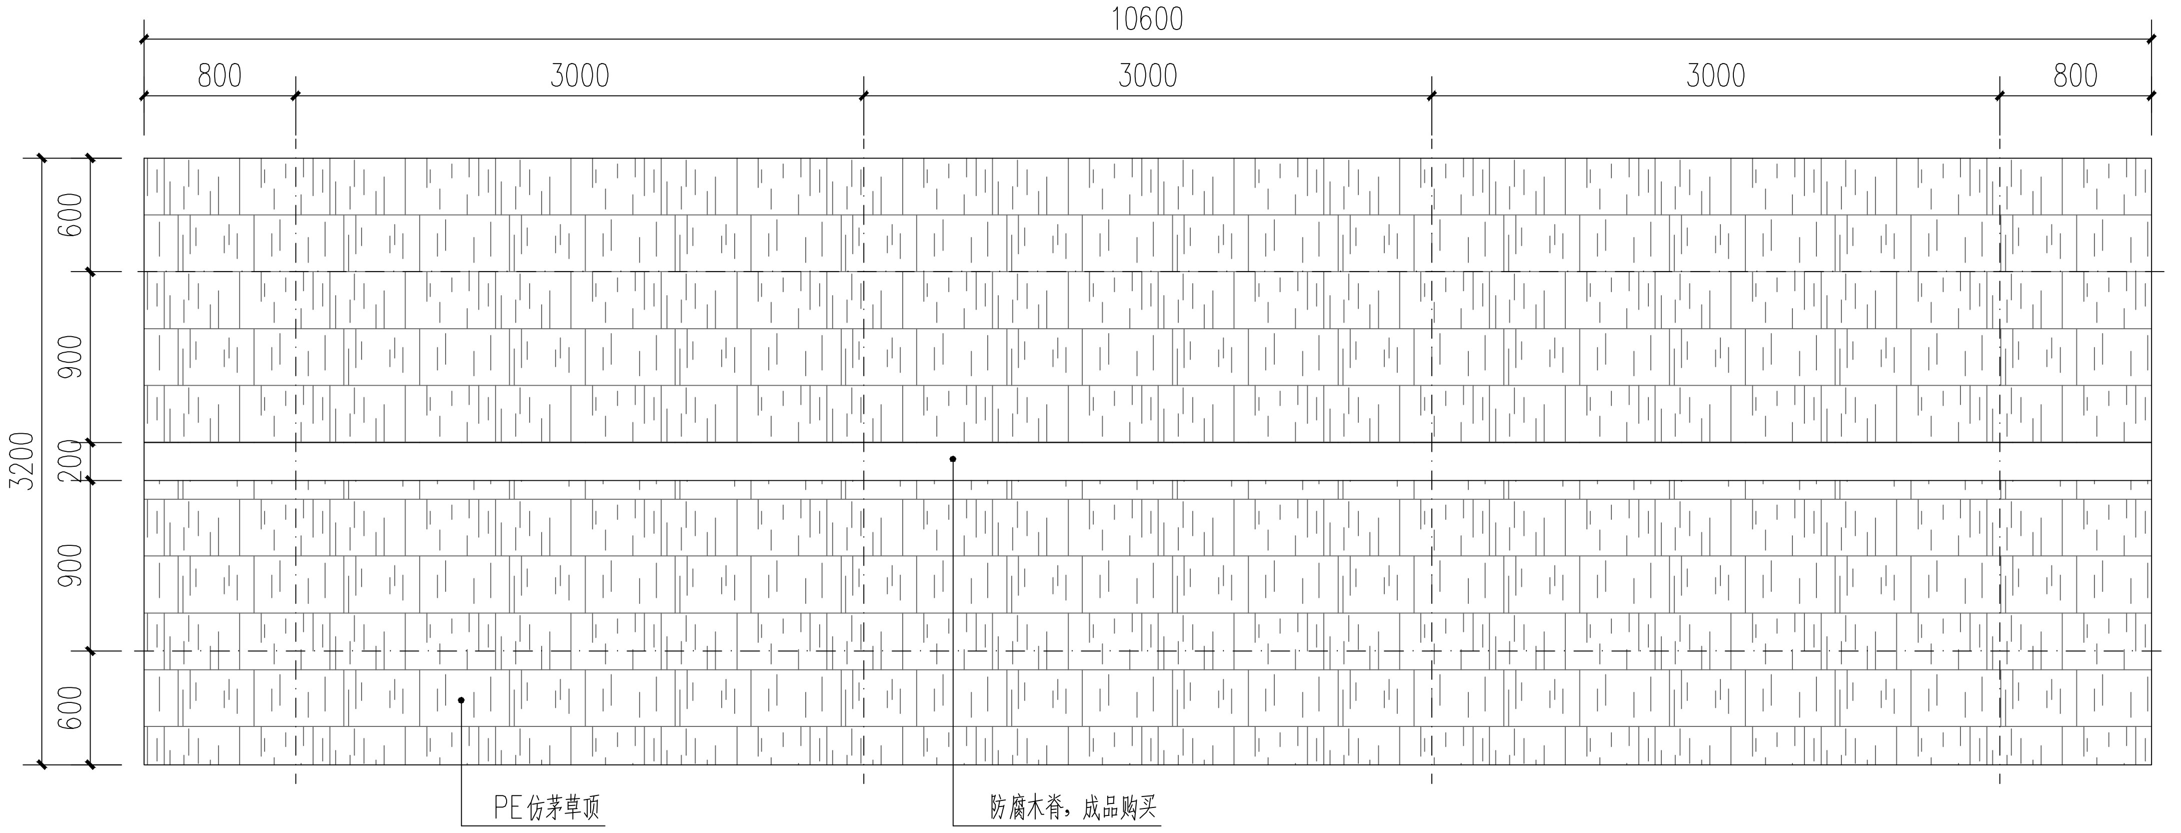

① 架空廊架顶平面图 SCALE 40

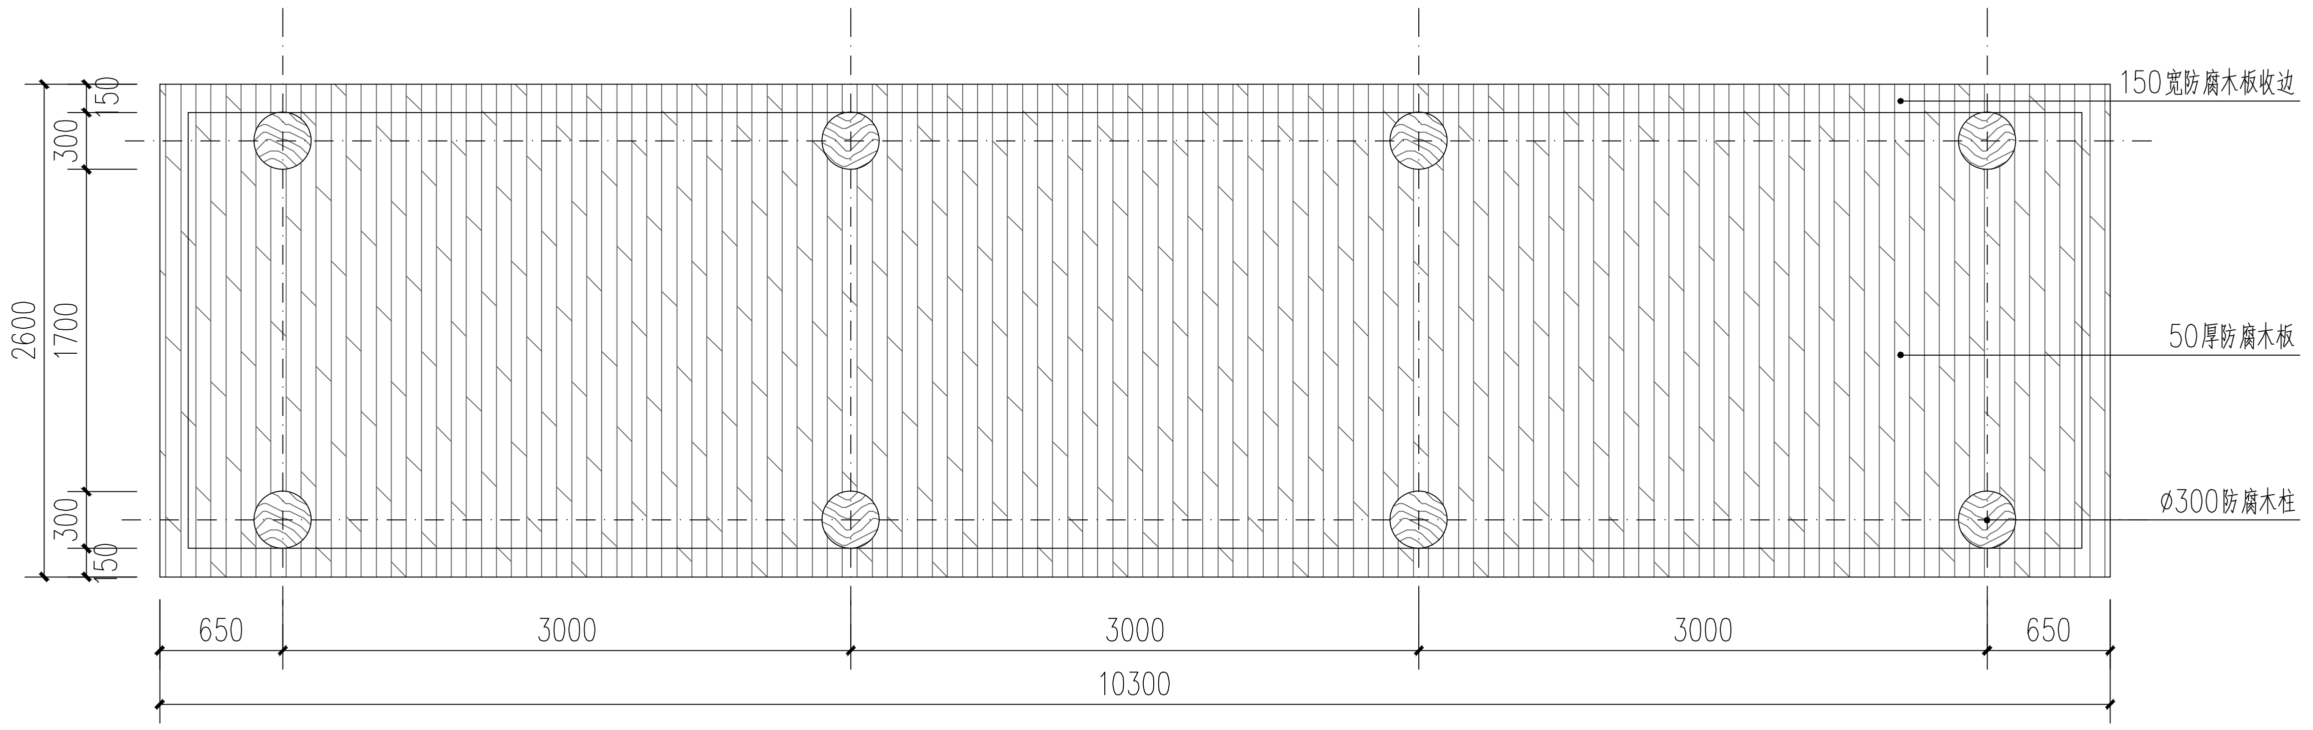

② 架空廊架尺寸平面图 SCALE 40

杭州绿风生态旅游规划
设计研究院有限公司
Hangzhou Lvfeng Ecotourism Planning
Design & Research Institule Co., Ltd

工程设计证书等级：
风景园林工程设计专项甲级、
建筑行业（建筑工程）乙级；
证书编号：A233010210
城乡规划编制资质证书等级：
[浙]自然资规划（乙级）
证书编号：2020107
地址：杭州市江干区环站东路97号
绿风生态科技产业园
电话：0571-86795801

建设单位	DEVELOPER
平阳县山门镇大屯村股份经济合作社	
项目名称	PROJECT
山门镇大屯村省级传统村落保护发展利用项目	
子项	景区村提升工程
图纸名称	DRAWN TITLE.
架空廊架做法图一	
审定 APPROVED	
项目总负责人 PROJECT CHIEF	
审核 VERIFY	
专业负责人 CHIFE DESIGN	
校对 CHECKED	
设计 DESIGN	
制图 DRAWN	
设计阶段 STAGE	施工图
版次 No.OF CHANGE:	第一版
日期 DRAWING DATE:	2022-02
工程号 PROJECT NO.	2022LF0012
图纸编号 SHEET NO.	LD-41
修改编号 REV.	

注册师章栏：

盖章栏：

建筑
结构
给排水
电气
暖通

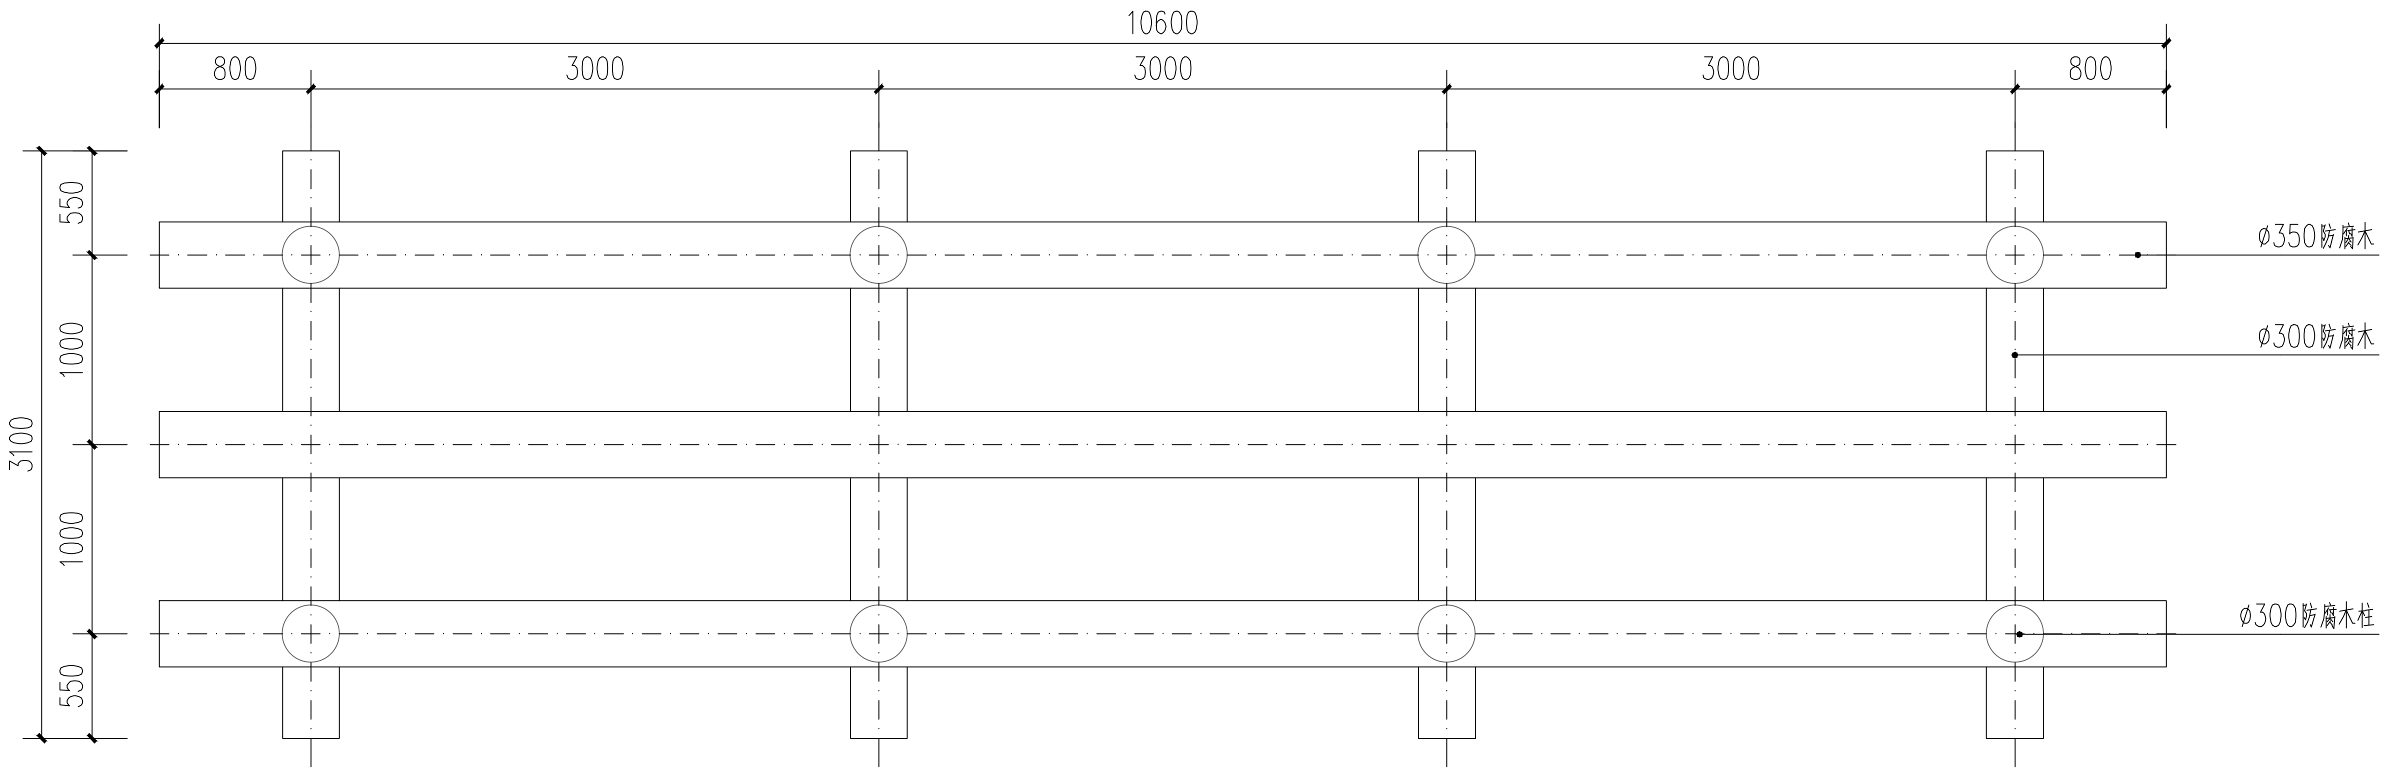

① 架空廊架梁平面图
SCALE 40

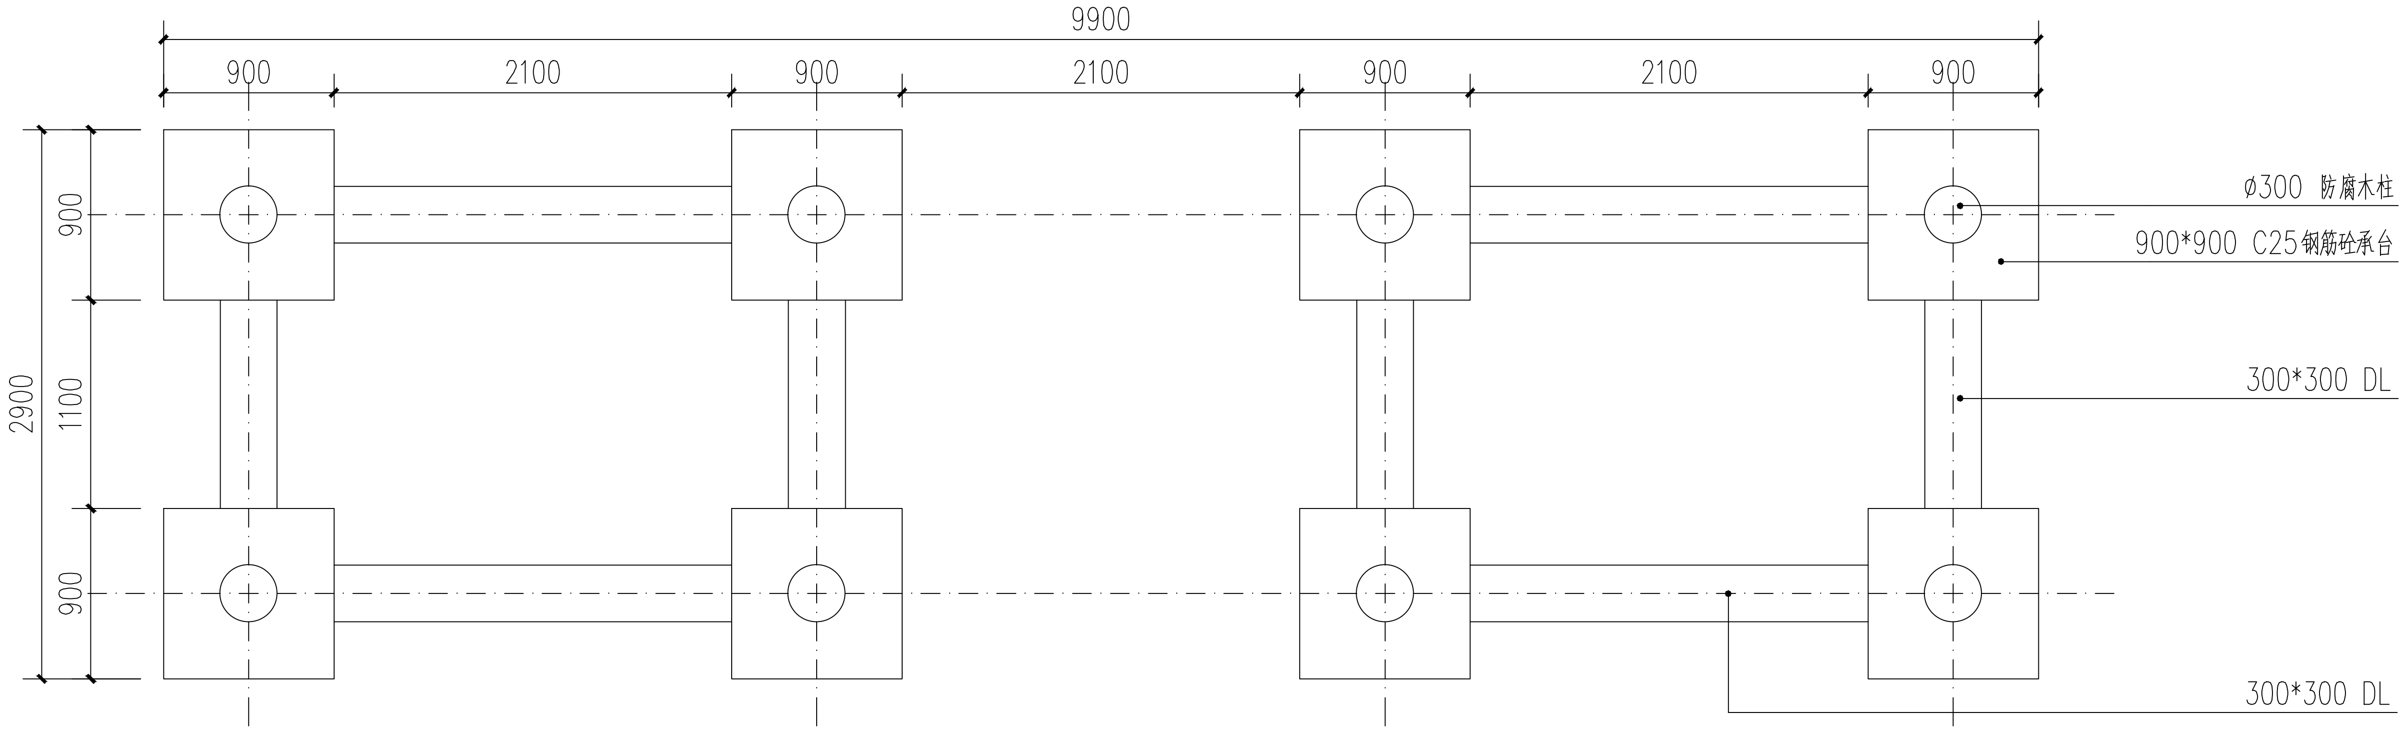

② 架空廊架基础平面图
SCALE 40

杭州绿风生态旅游规划设计研究院有限公司
Hangzhou Lvfeng Ecotourism Planning Design & Research Institule Co., Ltd
工程设计证书等级：
风景园林工程设计专项甲级、
建筑行业（建筑工程）乙级；
证书编号：A233010210
城乡规划编制资质证书等级：
[浙]自然资规划（乙级）
证书编号：2020107
地址：杭州市江干区环站东路97号
绿风生态科技产业园
电话：0571-86795801

建设单位	DEVELOPER
平阳县山门镇大屯村股份经济合作社	
项目名称	PROJECT
山门镇大屯村省级传统村落保护发展利用项目	
子项	景区村提升工程
图纸名称	DRAWN TITLE.
架空廊架做法图二	
审 定 APPROVED	
项目总负责人 PROJECT CHIEF	
审 核 VERIFY	
专业负责人 CHIFE DESIGN	
校 对 CHECKED	
设 计 DESIGN	
制 图 DRAWN	
设计阶段 STAGE	施工图
版 次 No.OF CHANGE:	第一版
日 期 DRAWING DATE:	2022-02
工程号 PROJECT NO.	2022LF0012
图纸编号 SHEET NO.	LD-42
修改编号 REV.	

注册师章栏：

盖章栏：

电气
暖通
建筑
结构
给排水

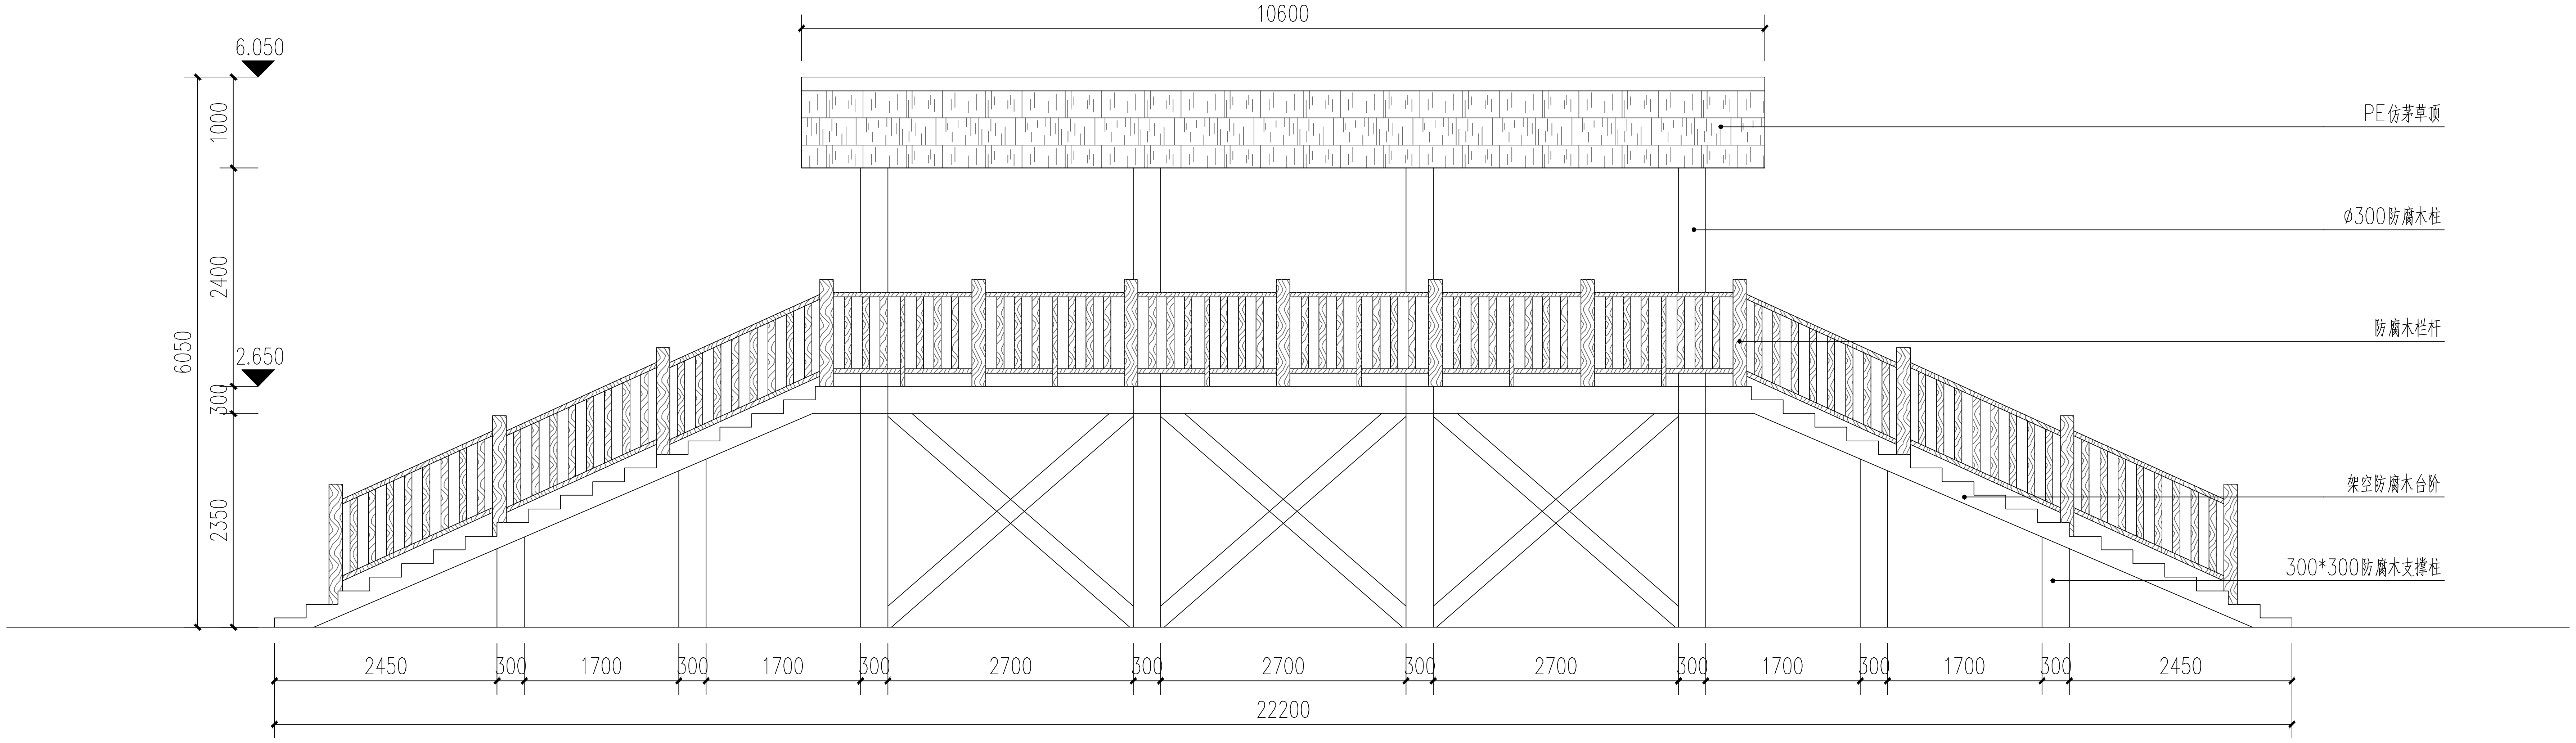

① 架空廊架立面图
SCALE 40

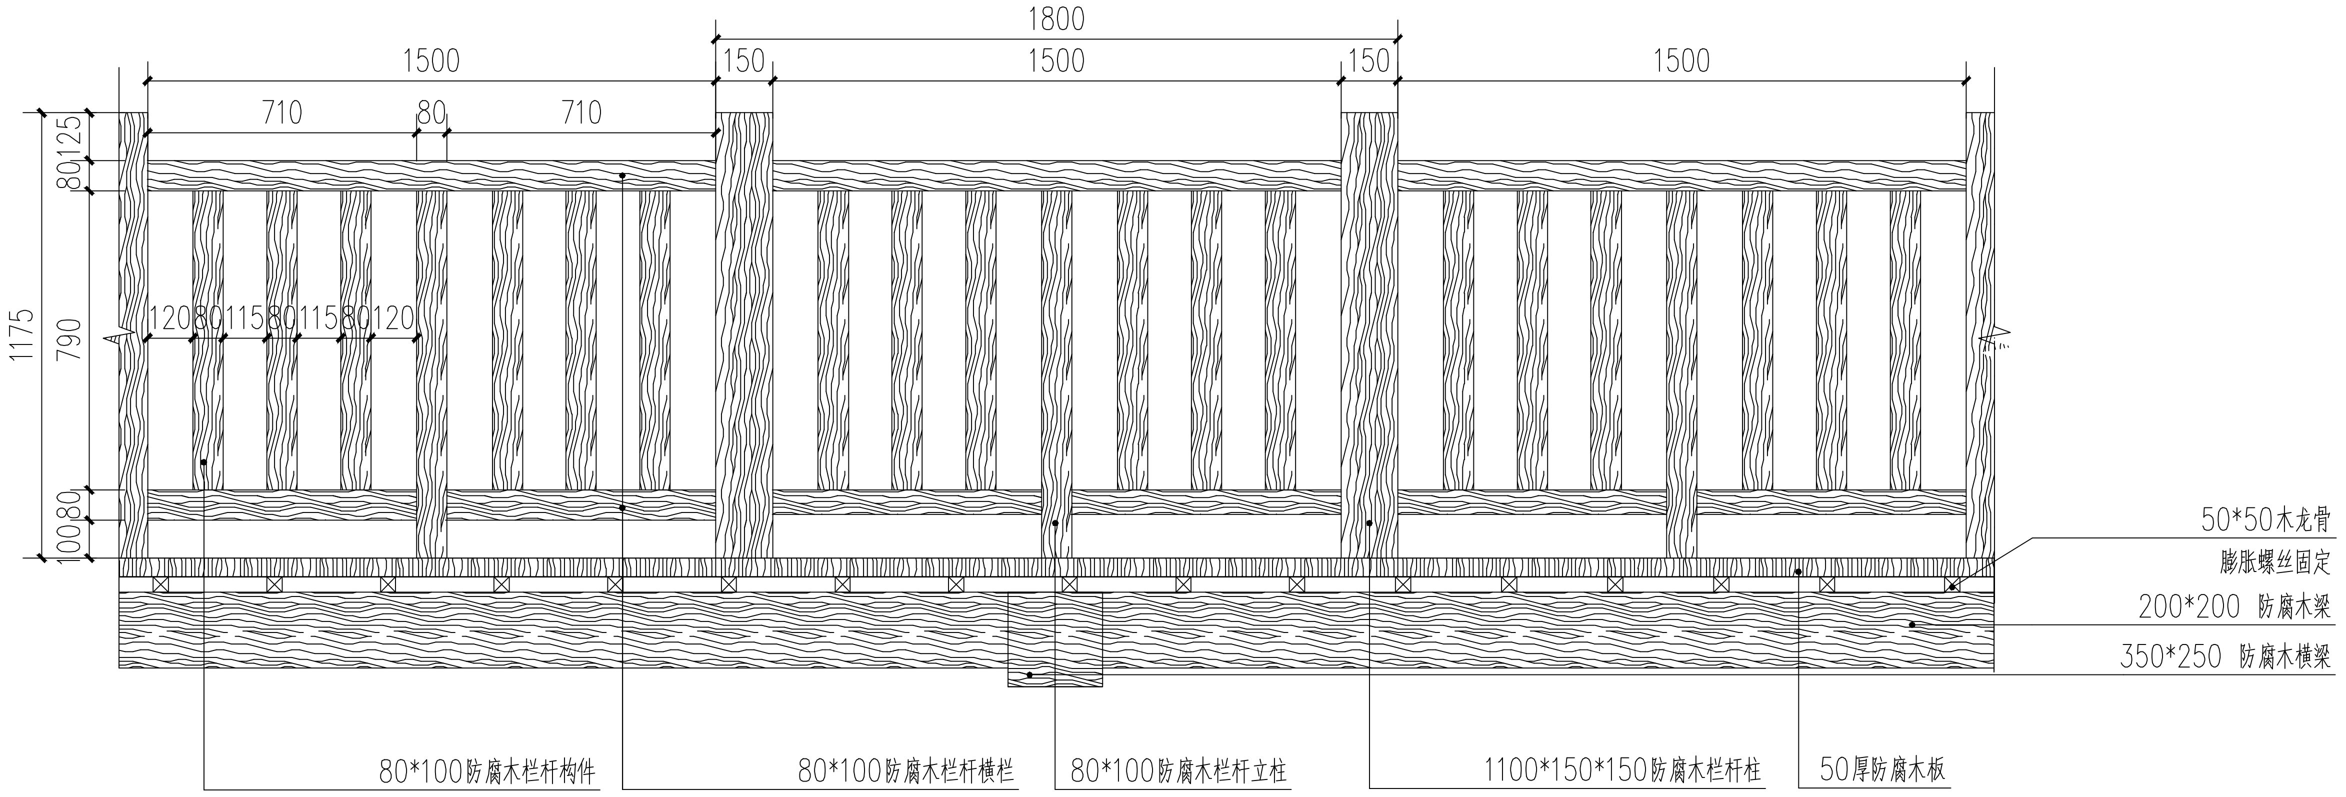

② 防腐木栏杆立面图
SCALE 20

杭州绿风生态旅游规划
设计研究院有限公司
Hangzhou Lvfeng Ecotourism Planning
Design & Research Institule Co., Ltd
工程设计证书等级：
风景园林工程设计专项甲级、
建筑行业（建筑工程）乙级；
证书编号：A233010210
城乡规划编制资质证书等级：
[浙]自然资规划（乙级）
证书编号：2020107
地址：杭州市江干区环站东路97号
绿风生态科技产业园
电话：0571-86795801

建设单位	DEVELOPER
平阳县山门镇大屯村股份经济合作社	
项目名称	PROJECT
山门镇大屯村省级传统村落保护发展利用项目	
子项	景区村提升工程
图纸名称	DRAWN TITLE.
架空廊架做法图三	
审 定 APPROVED	
项目总负责人 PROJECT CHIEF	
审 核 VERIFY	
专业负责人 CHIFE DESIGN	
校 对 CHECKED	
设 计 DESIGN	
制 图 DRAWN	
设计阶段 STAGE	施工图
版 次 No.OF CHANGE:	第一版
日 期 DRAWING DATE:	2022-02
工程号 PROJECT NO.	2022LF0012
图纸编号 SHEET NO.	LD-43
修改编号 REV.	

注册师章栏：

盖章栏：

电	气
暖	通
建	筑
结	构
给	排水

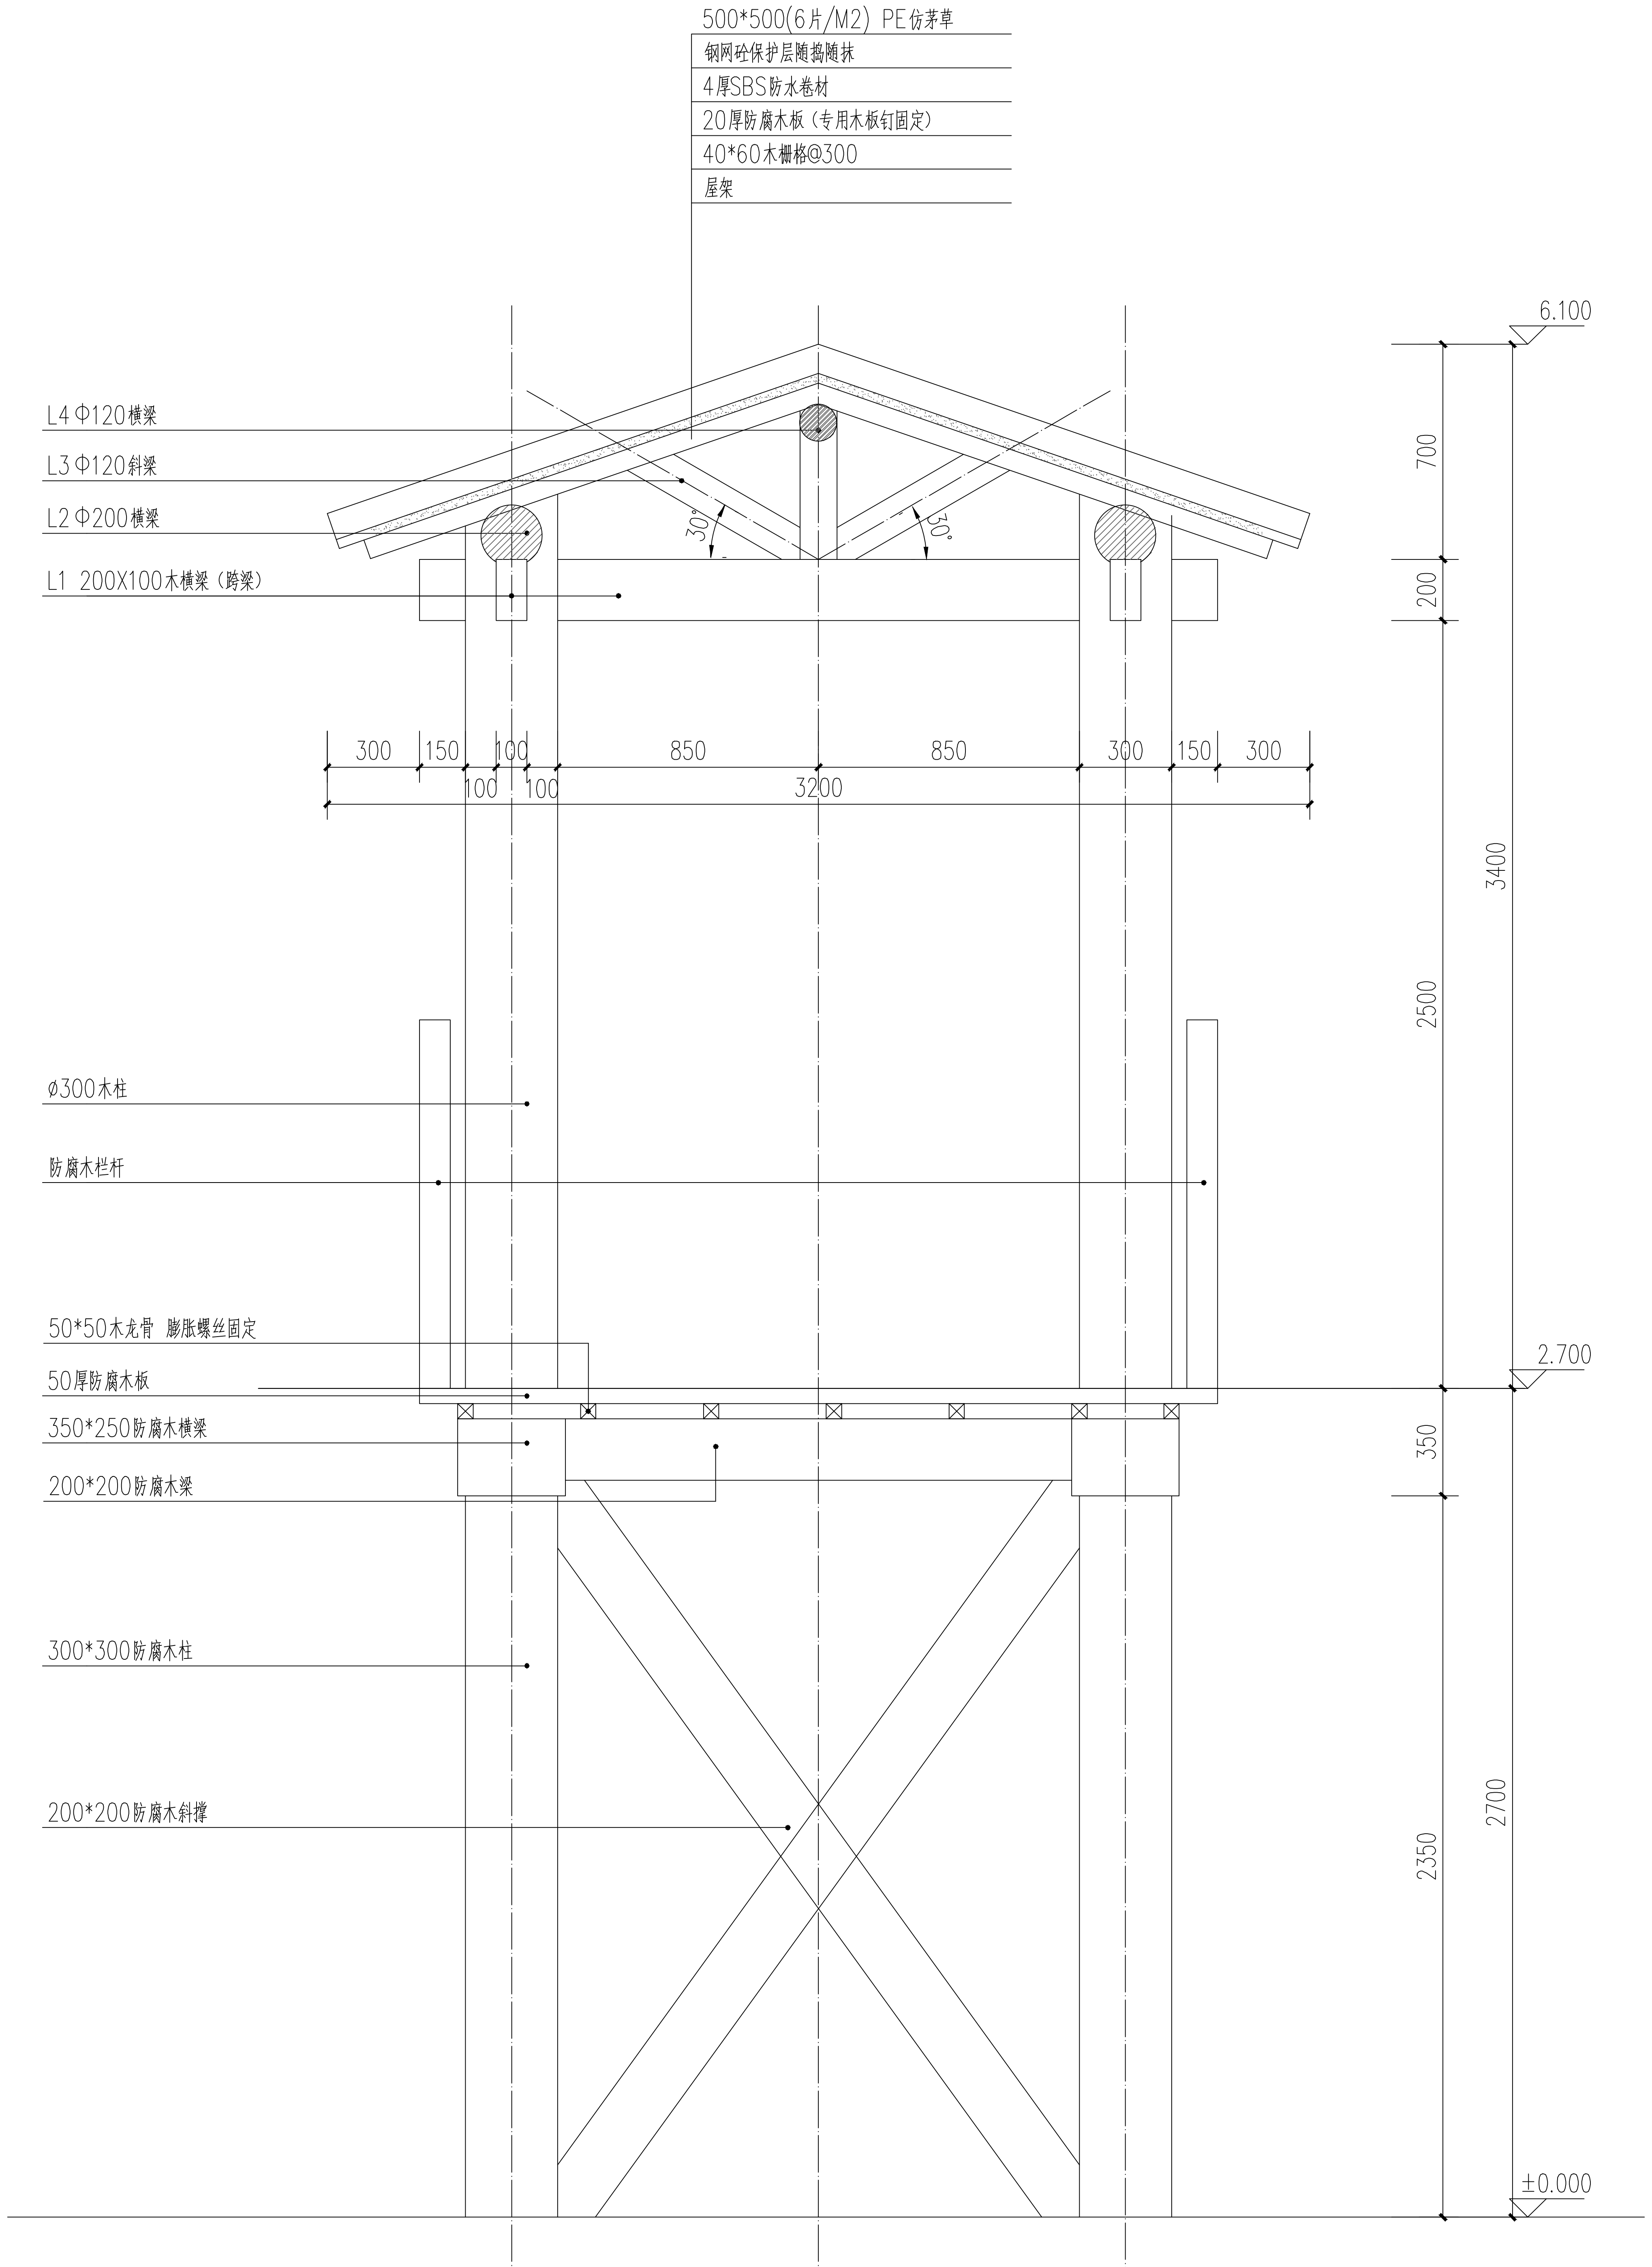

① 架空廊架剖面图
SCALE 20

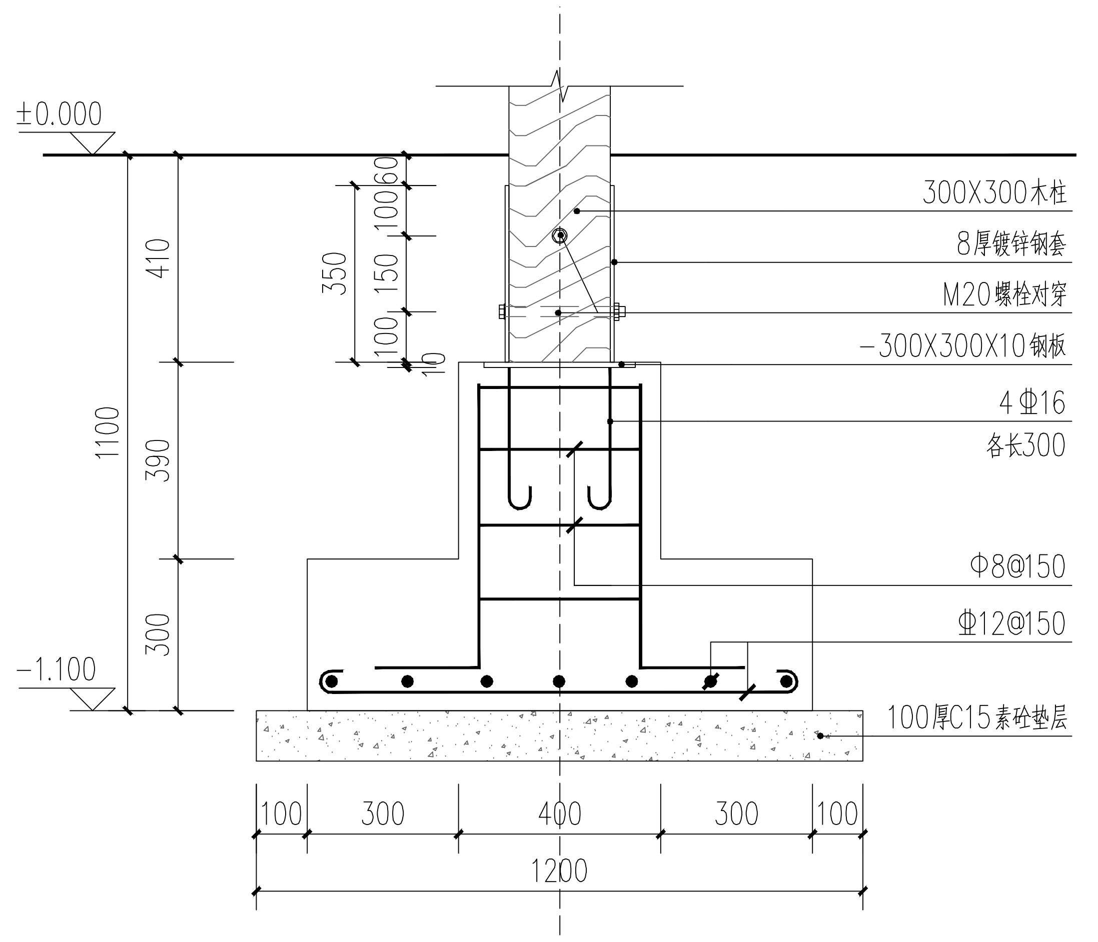

② 架空廊架基础做法详图
SCALE 15

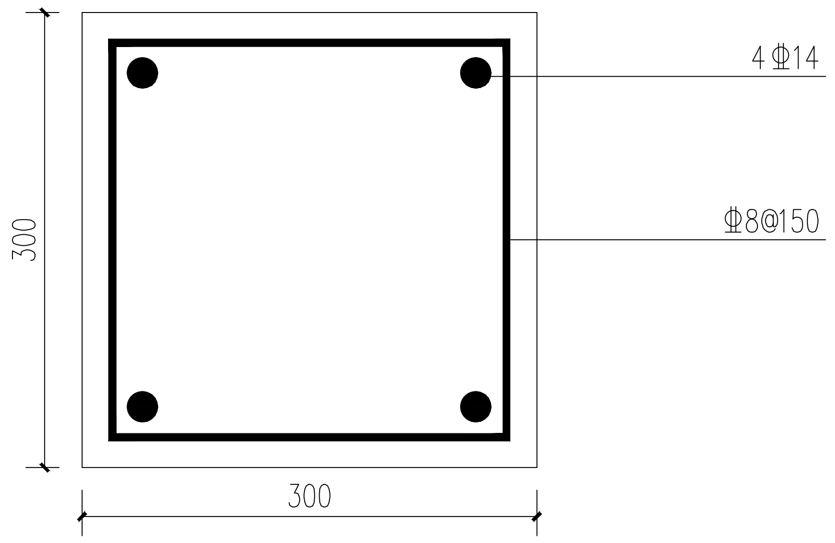

③ 地梁做法详图
SCALE 5

杭州绿风生态旅游规划设计研究院有限公司
Hangzhou Lvfeng Ecotourism Planning Design & Research Institule Co., Ltd

工程设计证书等级：
风景园林工程设计专项甲级、
建筑行业（建筑工程）乙级；
证书编号：A233010210
城乡规划编制资质证书等级：
[浙]自然资规划（乙级）
证书编号：2020107
地址：杭州市江干区环站东路97号
绿风生态科技产业园
电话：0571-86795801

建设单位	DEVELOPER
平阳县山门镇大屯村股份经济合作社	
项目名称	PROJECT
山门镇大屯村省级传统村落保护发展利用项目	
子项	景区村提升工程
图纸名称	DRAWN TITLE.
架空廊架做法图四	
审　定 APPROVED	
项目总负责人 PROJECT CHIEF	
审　核 VERIFY	
专业负责人 CHIFE DESIGN	
校　对 CHECKED	
设　计 DESIGN	
制　图 DRAWN	
设计阶段 STAGE	施工图
版　次 No. OF CHANGE:	第一版
日　期 DRAWING DATE:	2022-02
工程号 PROJECT NO.	2022LF0012
图纸编号 SHEET NO.	LD-44
修改编号 REV.	

注册师章栏：

盖章栏：

电气	暖通
建筑	结构
给排水	

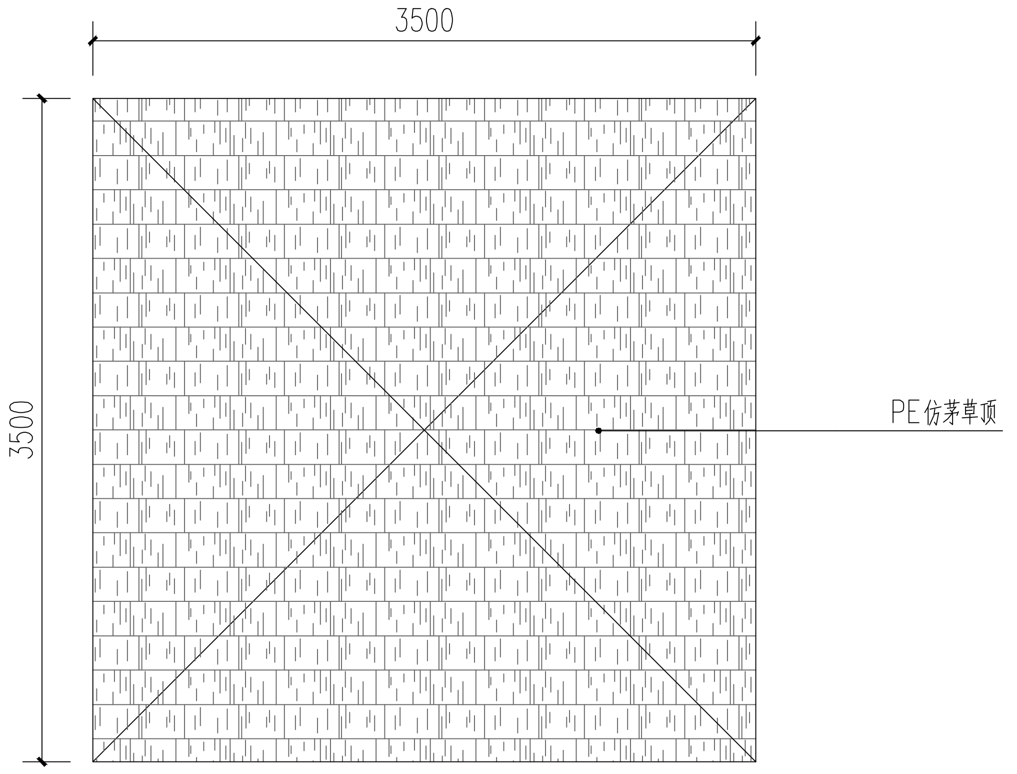

① 休息亭顶平面图 SCALE 40

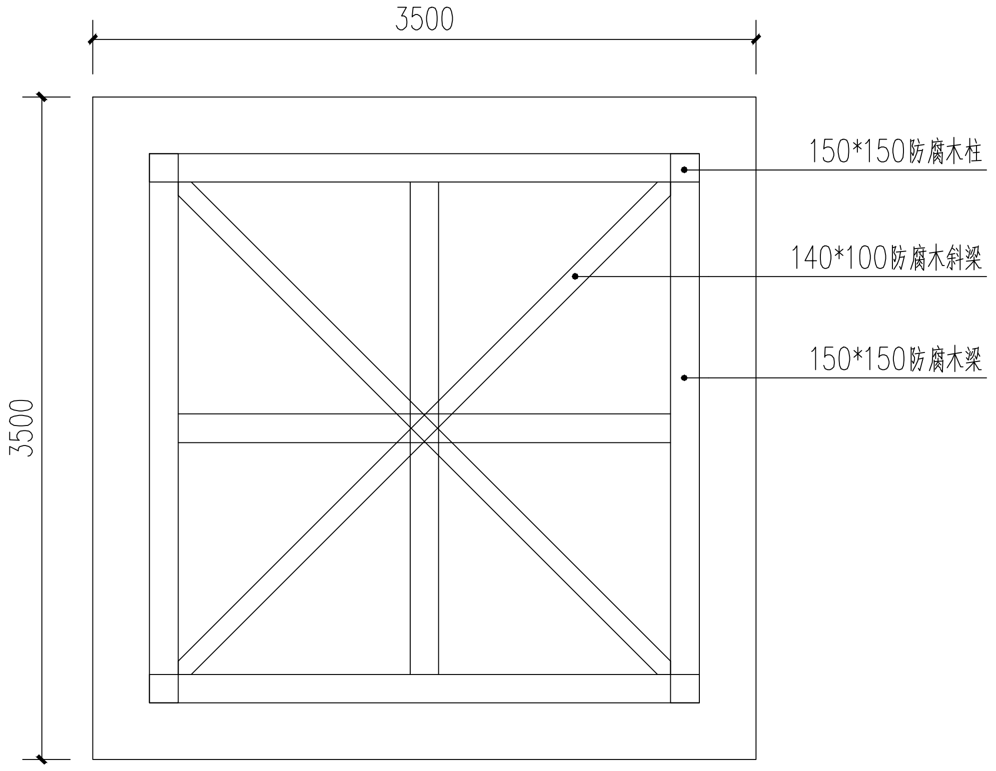

② 休息亭梁平面图 SCALE 40

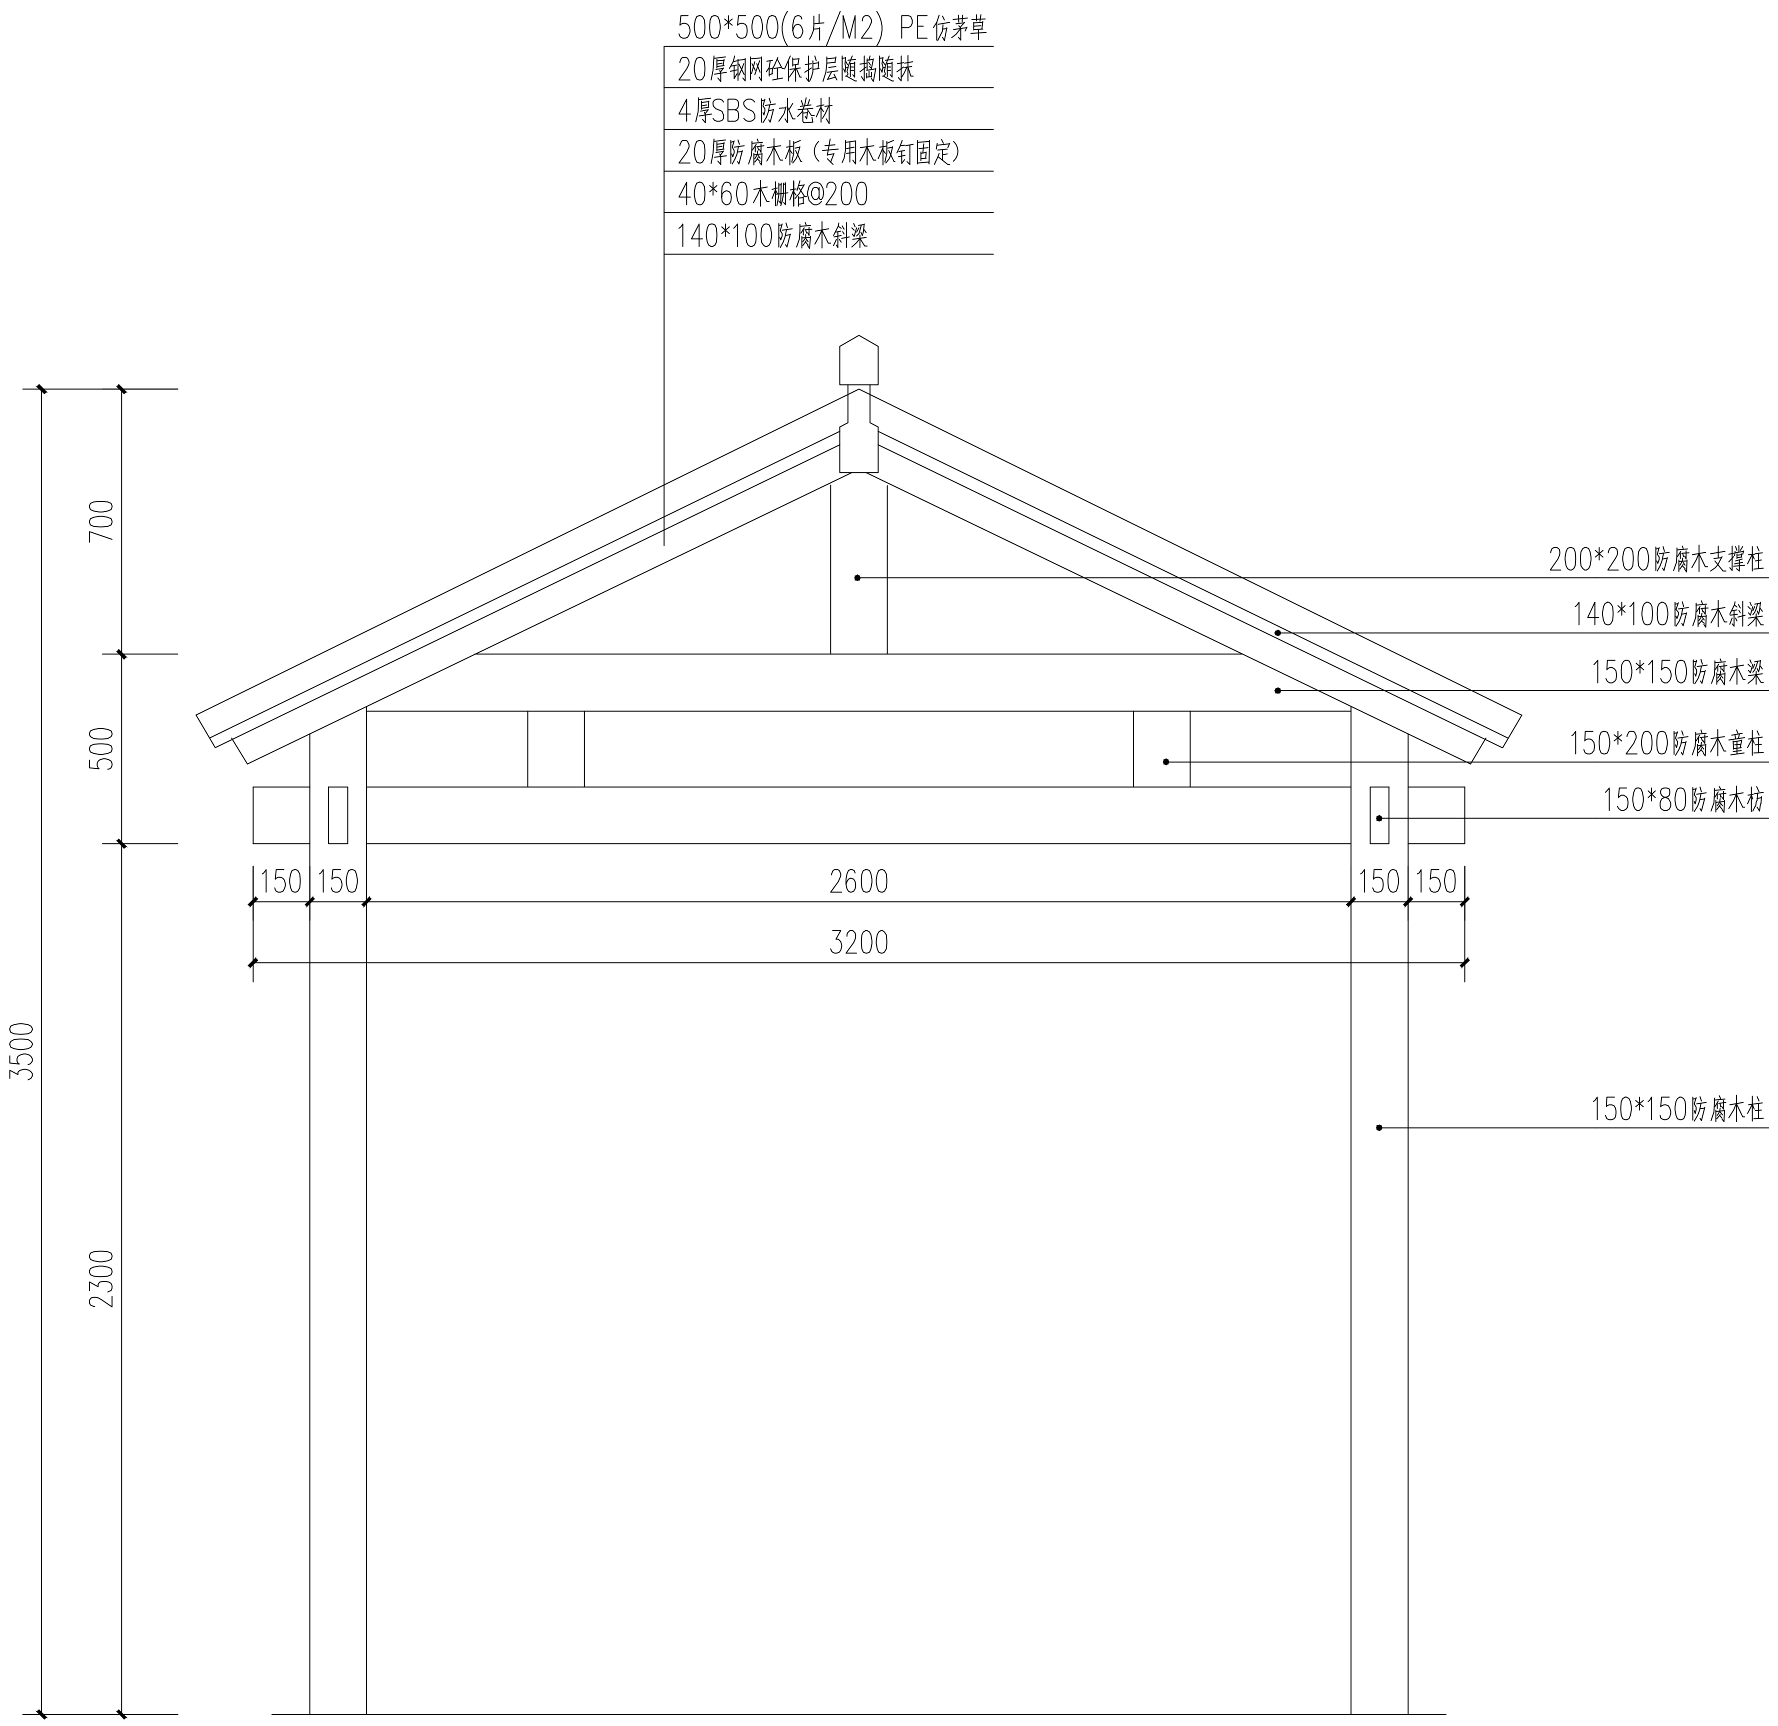

③ 休息亭平面图 SCALE 20

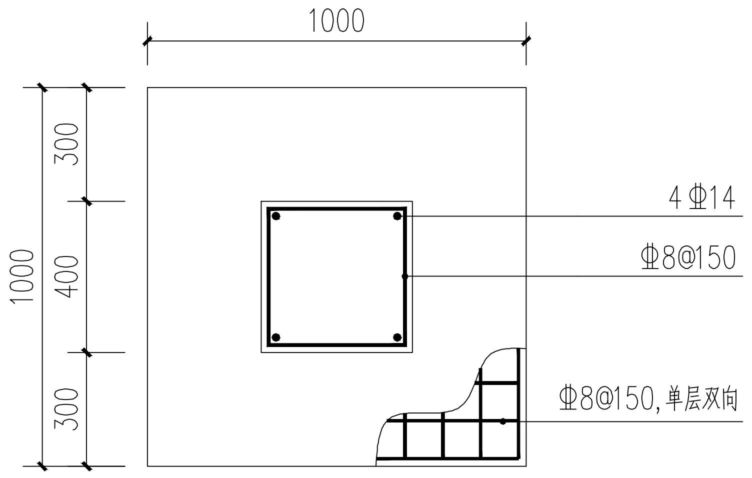

④ 休息亭柱基础平面图 SCALE 20

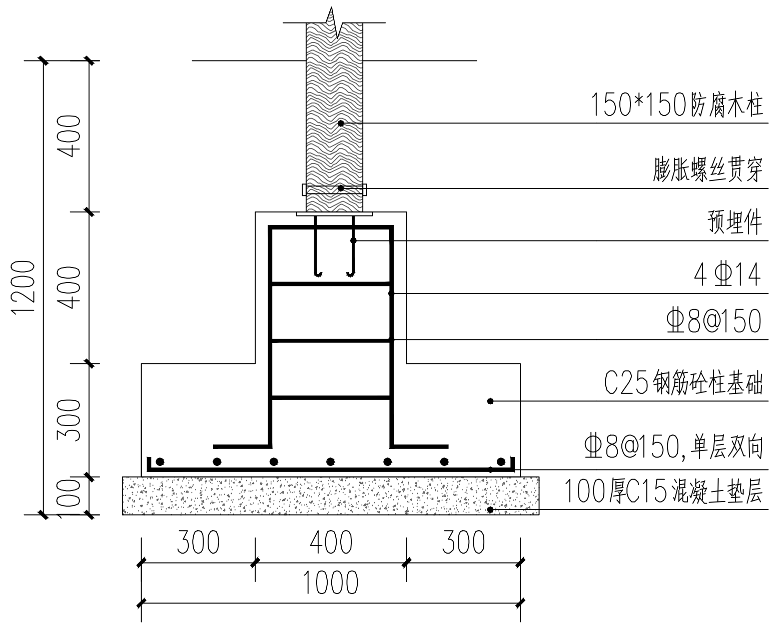

⑤ 休息亭柱基础做法图 SCALE 20

杭州绿风生态旅游规划
设计研究院有限公司
Hangzhou Lvfeng Ecotourism Planning
Design & Research Institute Co., Ltd
工程设计证书等级：
风景园林工程设计专项甲级、
建筑行业（建筑工程）乙级；
证书编号：A233010210
城乡规划编制资质证书等级：
[浙]自然资规划（乙级）
证书编号：2020107
地址：杭州市江干区环站东路97号
绿风生态科技产业园
电话：0571-86795801

建设单位	DEVELOPER
平阳县山门镇大屯村股份经济合作社	
项目名称	PROJECT
山门镇大屯村省级传统村落保护发展利用项目	
子项	景区村提升工程
图纸名称	DRAWN TITLE.
休息亭做法详图	
审 定 APPROVED	
项目总负责人 PROJECT CHIEF	
审 核 VERIFY	
专业负责人 CHIFE DESIGN	
校 对 CHECKED	
设 计 DESIGN	
制 图 DRAWN	
设计阶段 STAGE	施工图
版 次 No.OF CHANGE:	第一版
日 期 DRAWING DATE:	2022-02
工程号 PROJECT NO.	2022LF0012
图纸编号 SHEET NO.	LD-40
修改编号 REV.	
注册师章栏:	

盖章栏:

电气
暖通

建筑
结构
给排水

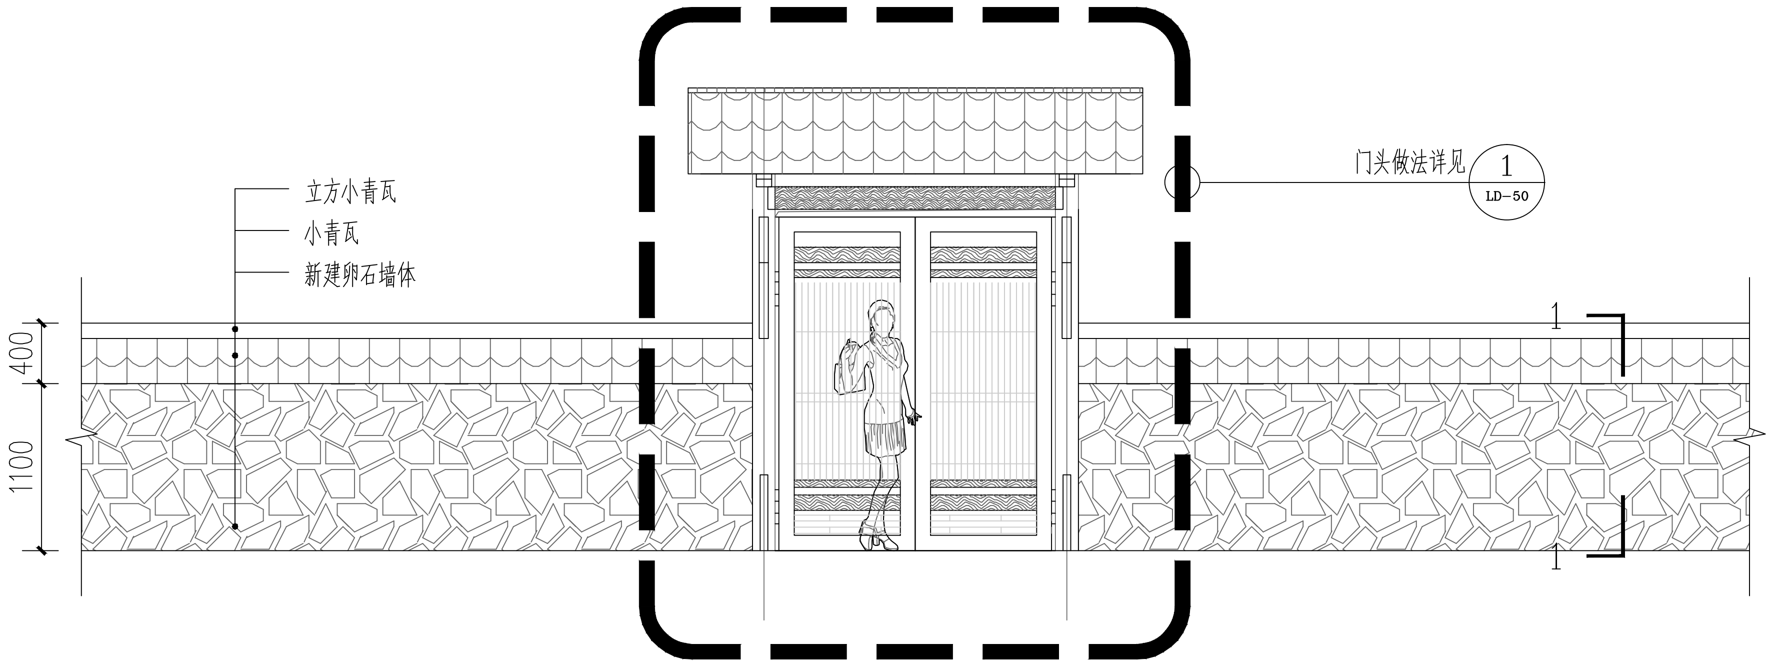

① 围墙一立面图
SCALE 50

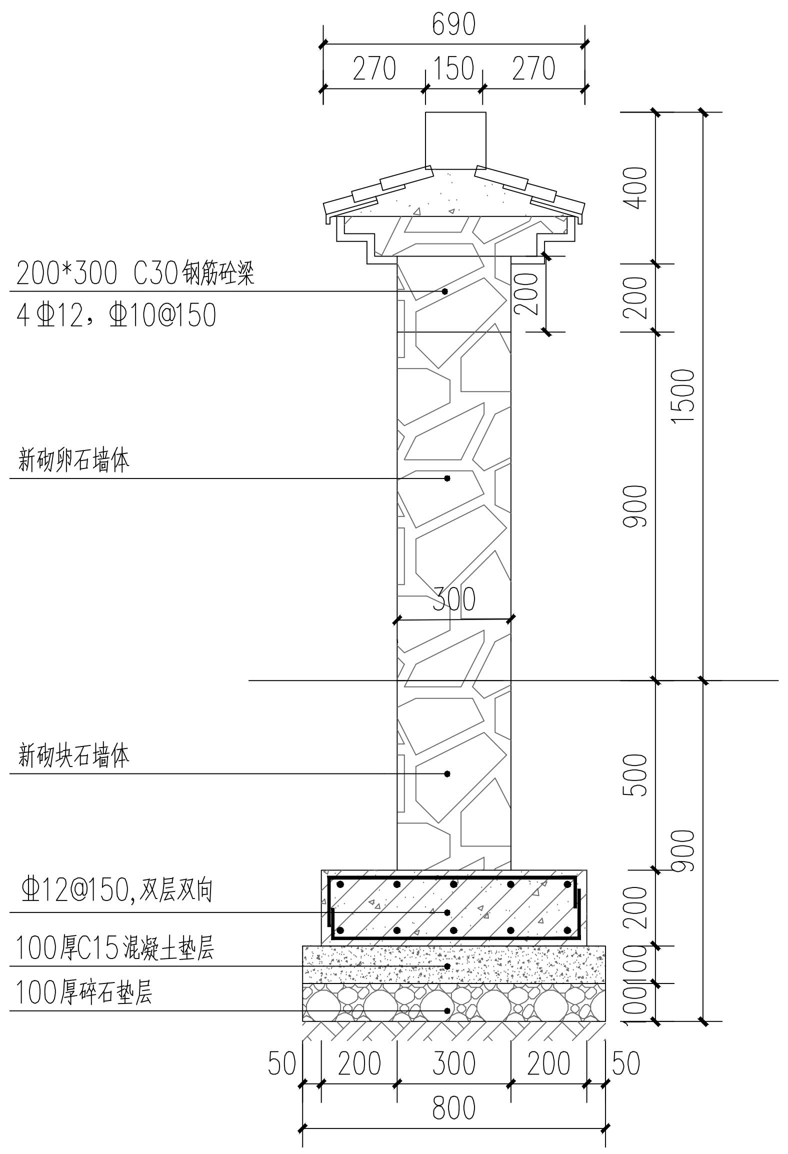

② 1-1做法详图
SCALE 20

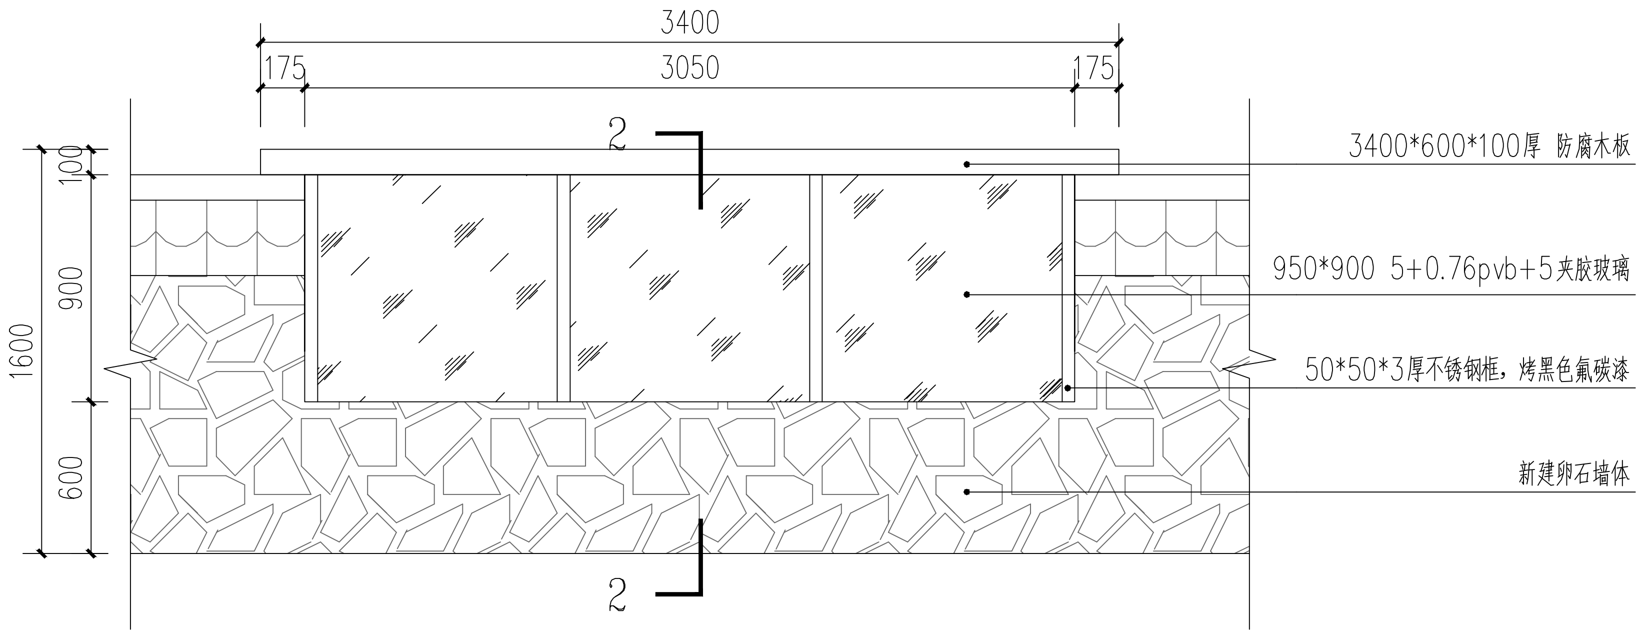

③ 吧台立面图
SCALE 30

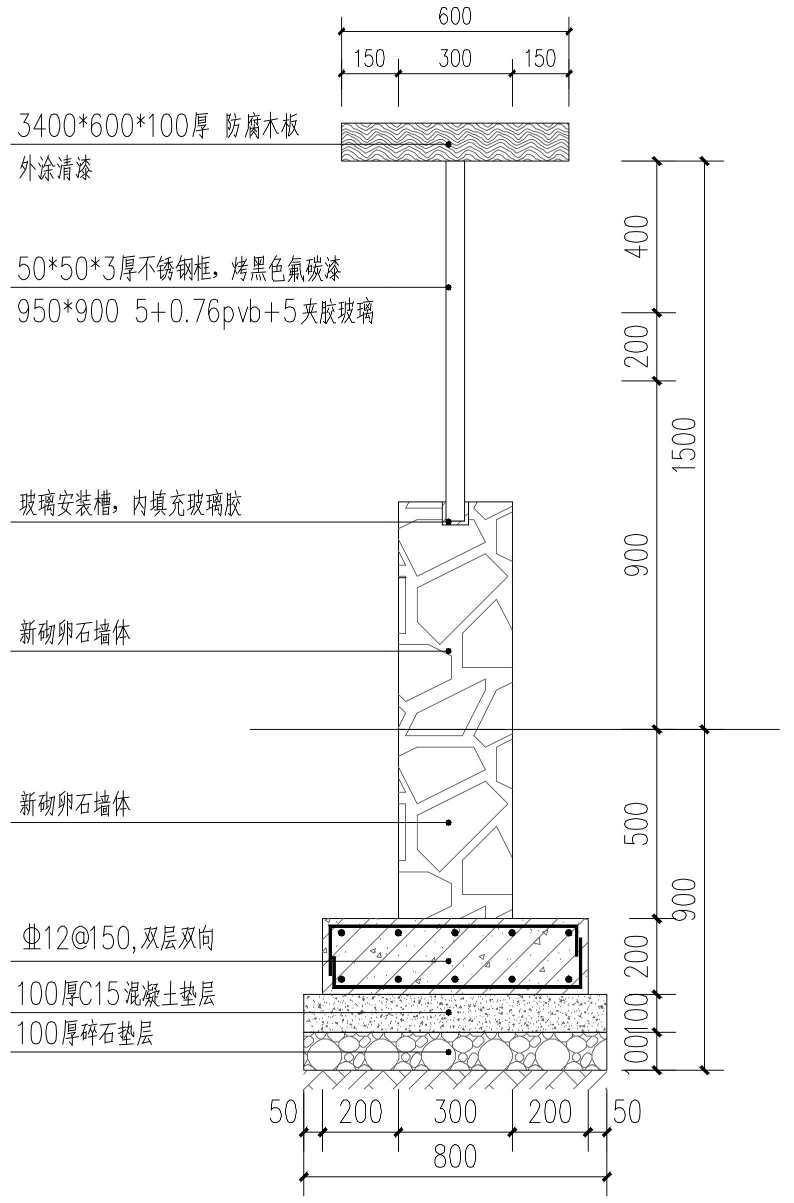

④ 2-2做法详图
SCALE 20

杭州绿风生态旅游规划
设计研究院有限公司
Hangzhou Lvfeng Ecotourism Planning
Design & Research Institule Co., Ltd
工程设计证书等级：
风景园林工程设计专项甲级、
建筑行业（建筑工程）乙级；
证书编号：A233010210
城乡规划编制资质证书等级：
[浙]自然资规划（乙级）
证书编号：2020107
地址：杭州市江干区环站东路97号
绿风生态科技产业园
电话：0571-86795801

建设单位	DEVELOPER
平阳县山门镇大屯村股份经济合作社	
项目名称	PROJECT
山门镇大屯村省级传统村落保护发展利用项目	
子项	景区村提升工程
图纸名称	DRAWN TITLE.
围墙做法详图一	
审定 APPROVED	
项目总负责人 PROJECT CHIEF	
审核 VERIFY	
专业负责人 CHIFE DESIGN	
校对 CHECKED	
设计 DESIGN	
制图 DRAWN	
设计阶段 STAGE	施工图
版次 No. OF CHANGE:	第一版
日期 DRAWING DATE:	2022-02
工程号 PROJECT NO.	2022LF0012
图纸编号 SHEET NO.	LD-45
修改编号 REV.	

注册师章栏:

盖章栏:

电气
暖通

建筑
结构
给排水

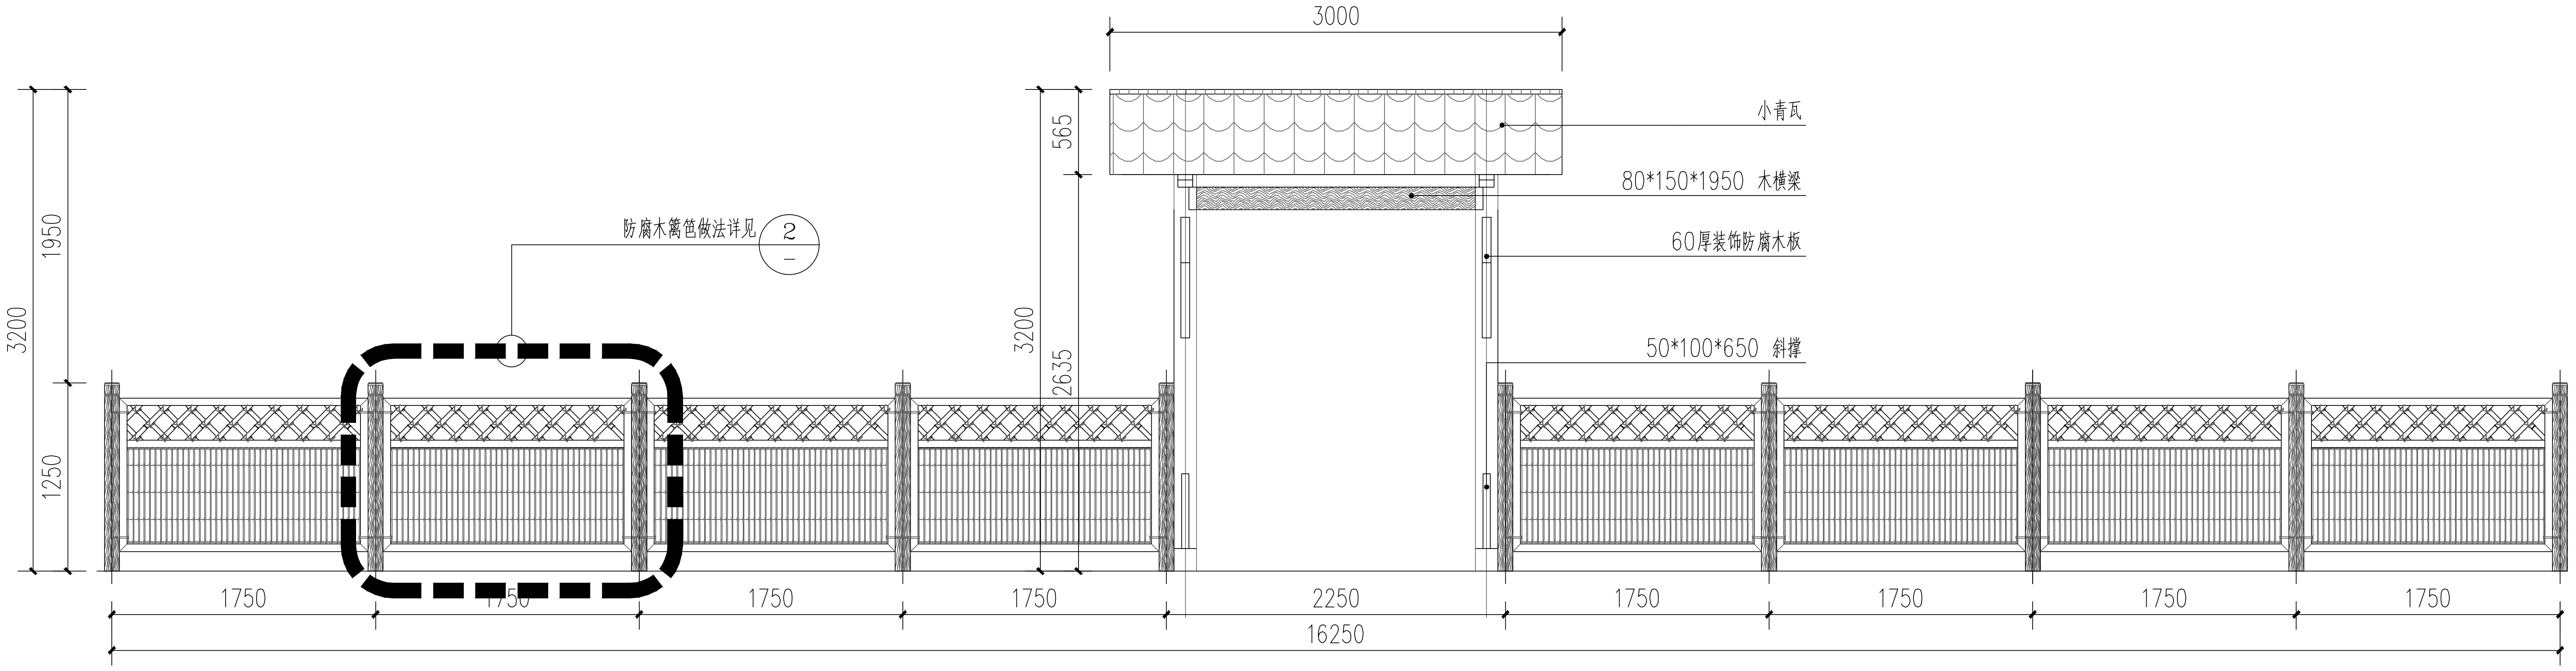

① 竹篱笆围墙立面图
SCALE 40

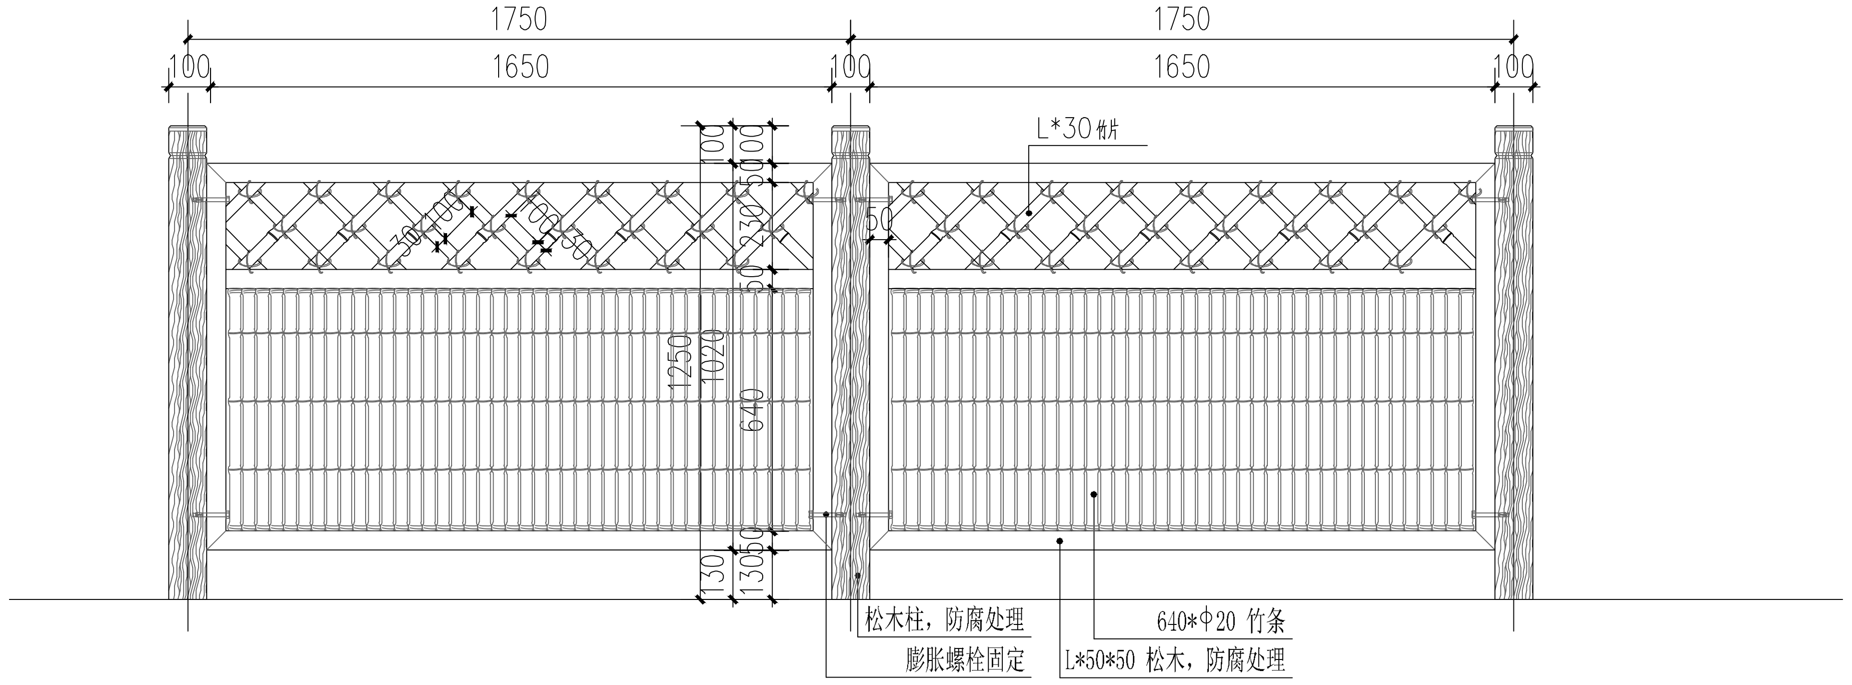

② 竹篱笆立面图
SCALE 20

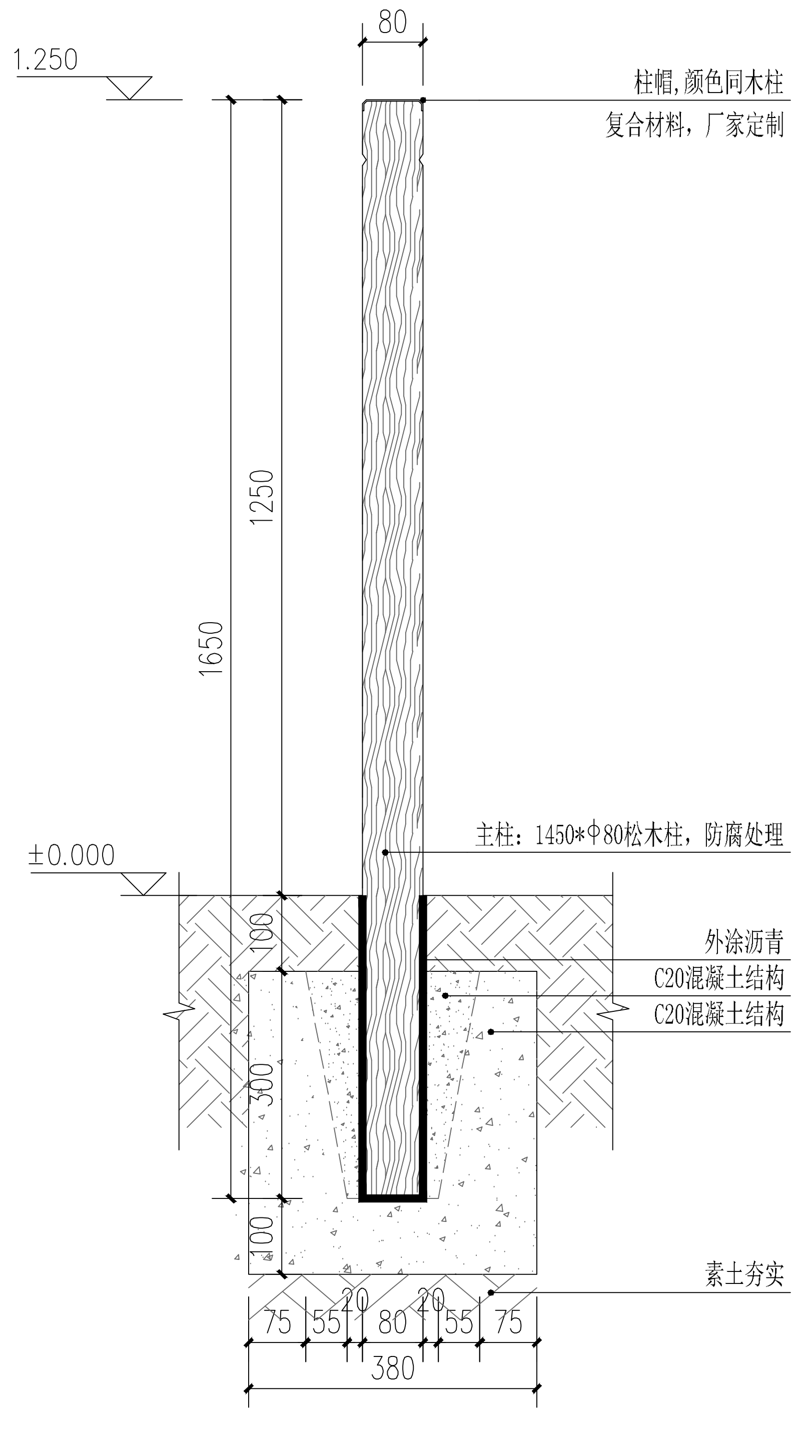

③ 竹篱笆安装大样图
SCALE 10

杭州绿风生态旅游规划
设计研究院有限公司
Hangzhou Lvfeng Ecotourism Planning
Design & Research Institule Co., Ltd

工程设计证书等级：
风景园林工程设计专项甲级、
建筑行业（建筑工程）乙级；
证书编号：A233010210
城乡规划编制资质证书等级：
[浙]自然资规划（乙级）
证书编号：2020107
地址：杭州市江干区环站东路97号
绿风生态科技产业园
电话：0571-86795801

建设单位	DEVELOPER
平阳县山门镇大屯村股份经济合作社	
项目名称	PROJECT
山门镇大屯村省级传统村落保护发展利用项目	
子项	景区村提升工程
图纸名称	DRAWN TITLE.
围墙做法详图二	
审定 APPROVED	
项目总负责人 PROJECT CHIEF	
审核 VERIFY	
专业负责人 CHIFE DESIGN	
校对 CHECKED	
设计 DESIGN	
制图 DRAWN	
设计阶段 STAGE	施工图
版次 No. OF CHANGE:	第一版
日期 DRAWING DATE:	2022-02
工程号 PROJECT NO.	2022LF0012
图纸编号 SHEET NO.	LD-46
修改编号 REV.	

注册师章栏：

盖章栏：

电气	
暖通	
建筑	
结构	
给排水	

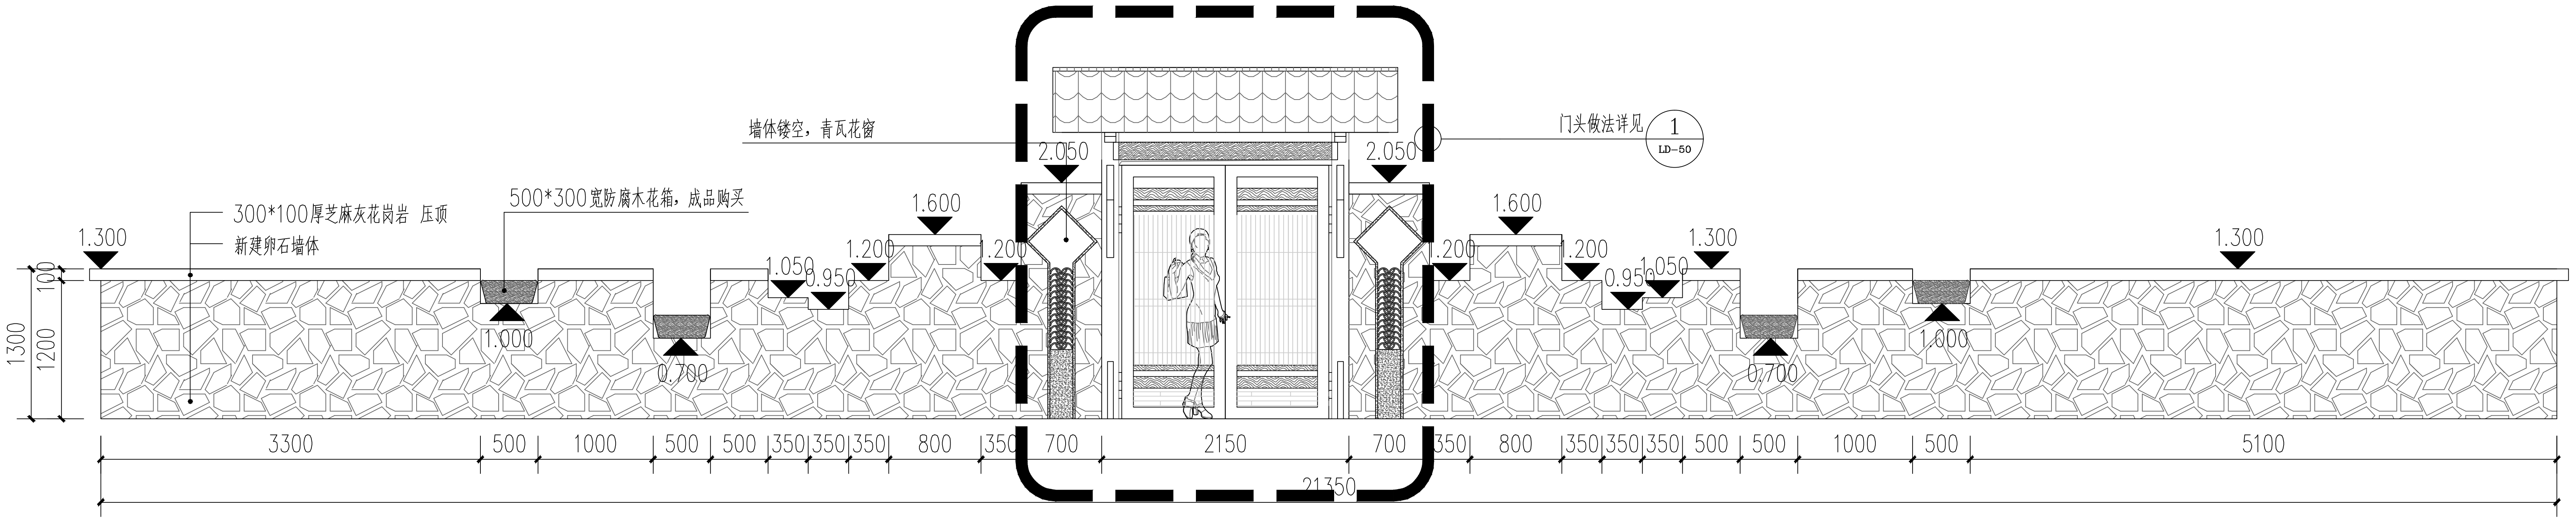

① 围墙二立面图

SCALE 50

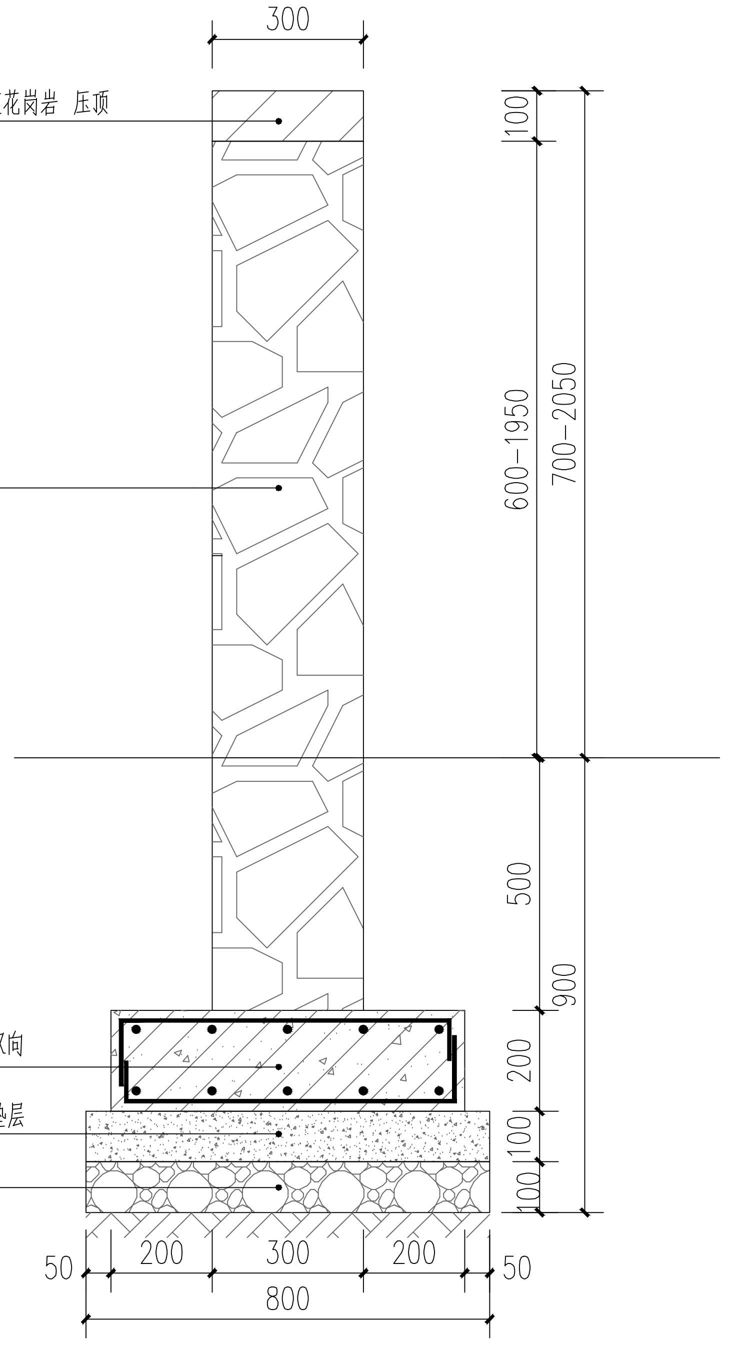

② 围墙二做法详图

SCALE 15

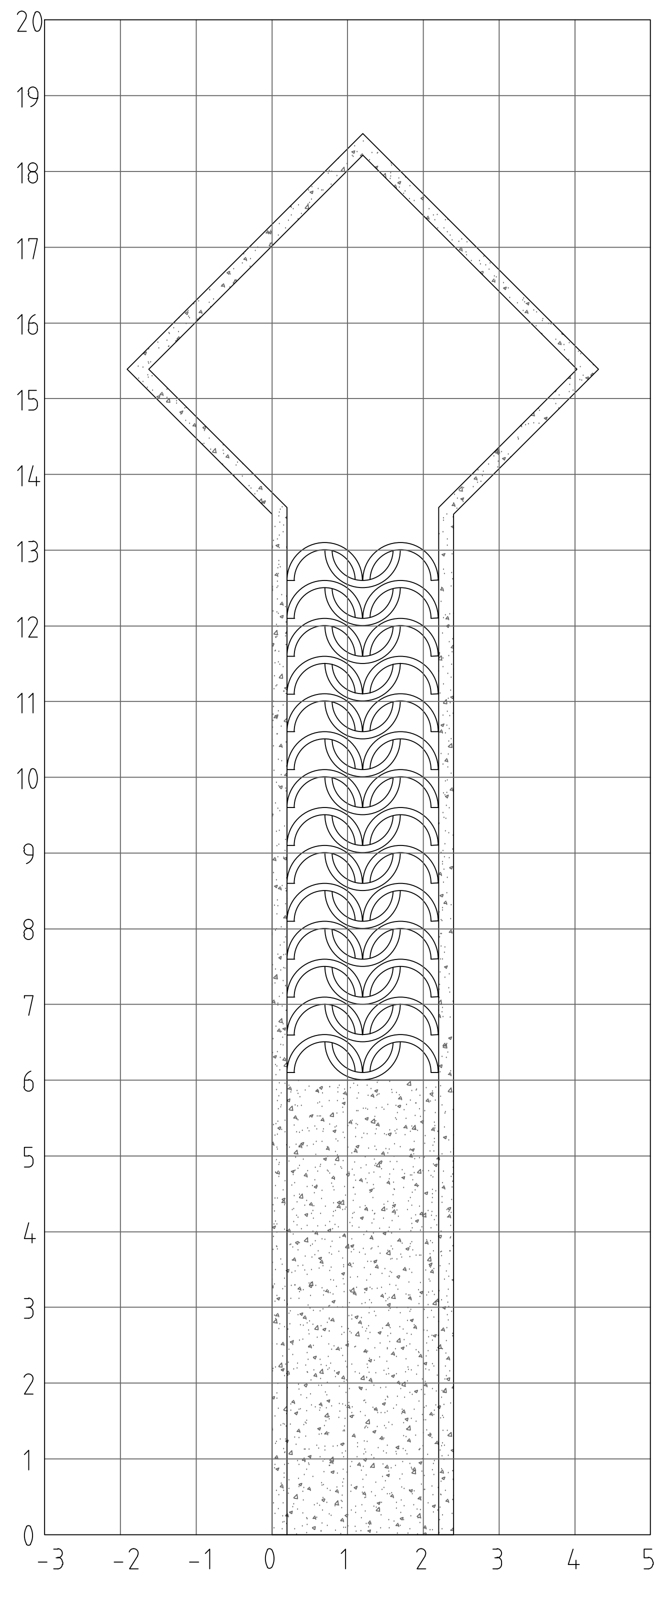

注：此网格尺寸为100×100

③ 花窗大样图

SCALE 10

杭州绿风生态旅游规划
设计研究院有限公司
Hangzhou Lvfeng Ecotourism Planning
Design & Research Institule Co., Ltd
工程设计证书等级：
风景园林工程设计专项甲级、
建筑行业（建筑工程）乙级；
证书编号：A233010210
城乡规划编制资质证书等级：
[浙]自然资规划（乙级）
证书编号：2020107
地址：杭州市江干区环站东路97号
绿风生态科技产业园
电话：0571-86795801

建设单位	DEVELOPER
平阳县山门镇大屯村股份经济合作社	
项目名称	PROJECT
山门镇大屯村省级传统村落保护发展利用项目	
子项	景区村提升工程
图纸名称	DRAWN TITLE.
围墙做法详图三	
审 定 APPROVED	
项目总负责人 PROJECT CHIEF	
审 核 VERIFY	
专业负责人 CHIFE DESIGN	
校 对 CHECKED	
设 计 DESIGN	
制 图 DRAWN	
设计阶段 STAGE	施工图
版 次 No. OF CHANGE:	第一版
日 期 DRAWING DATE:	2022-02
工程号 PROJECT NO.	2022LF0012
图纸编号 SHEET NO.	LD-47
修改编号 REV.	

注册师章栏：

盖章栏：

电气	暖通

建筑	结构	给排水

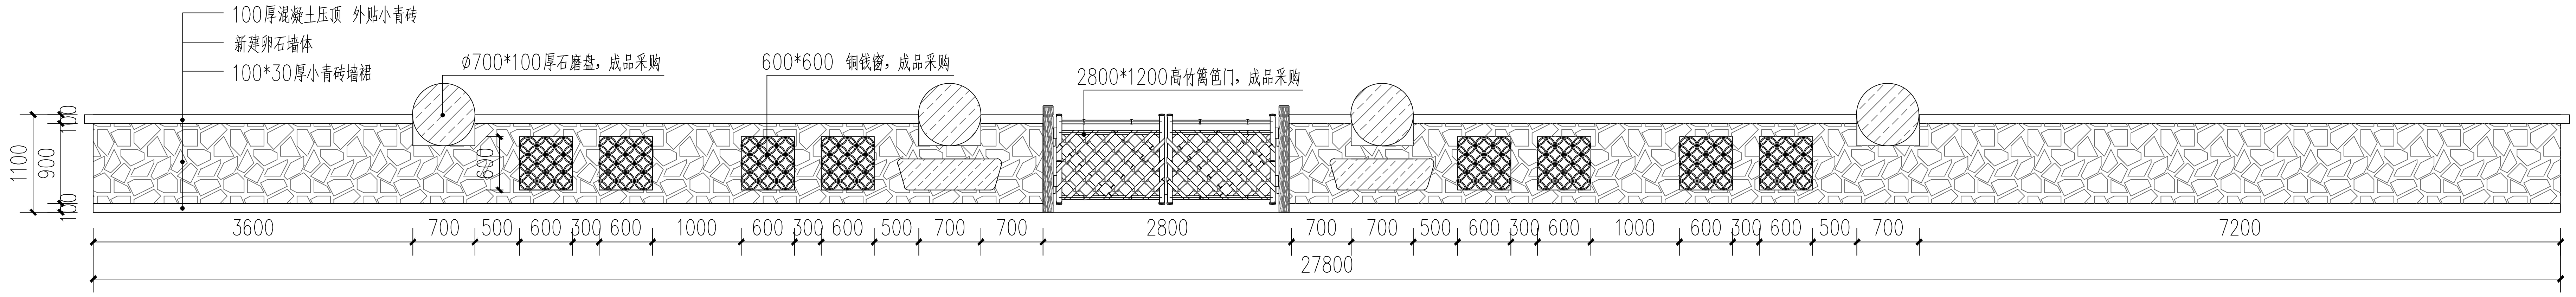

① 围墙三立面图

SCALE 60

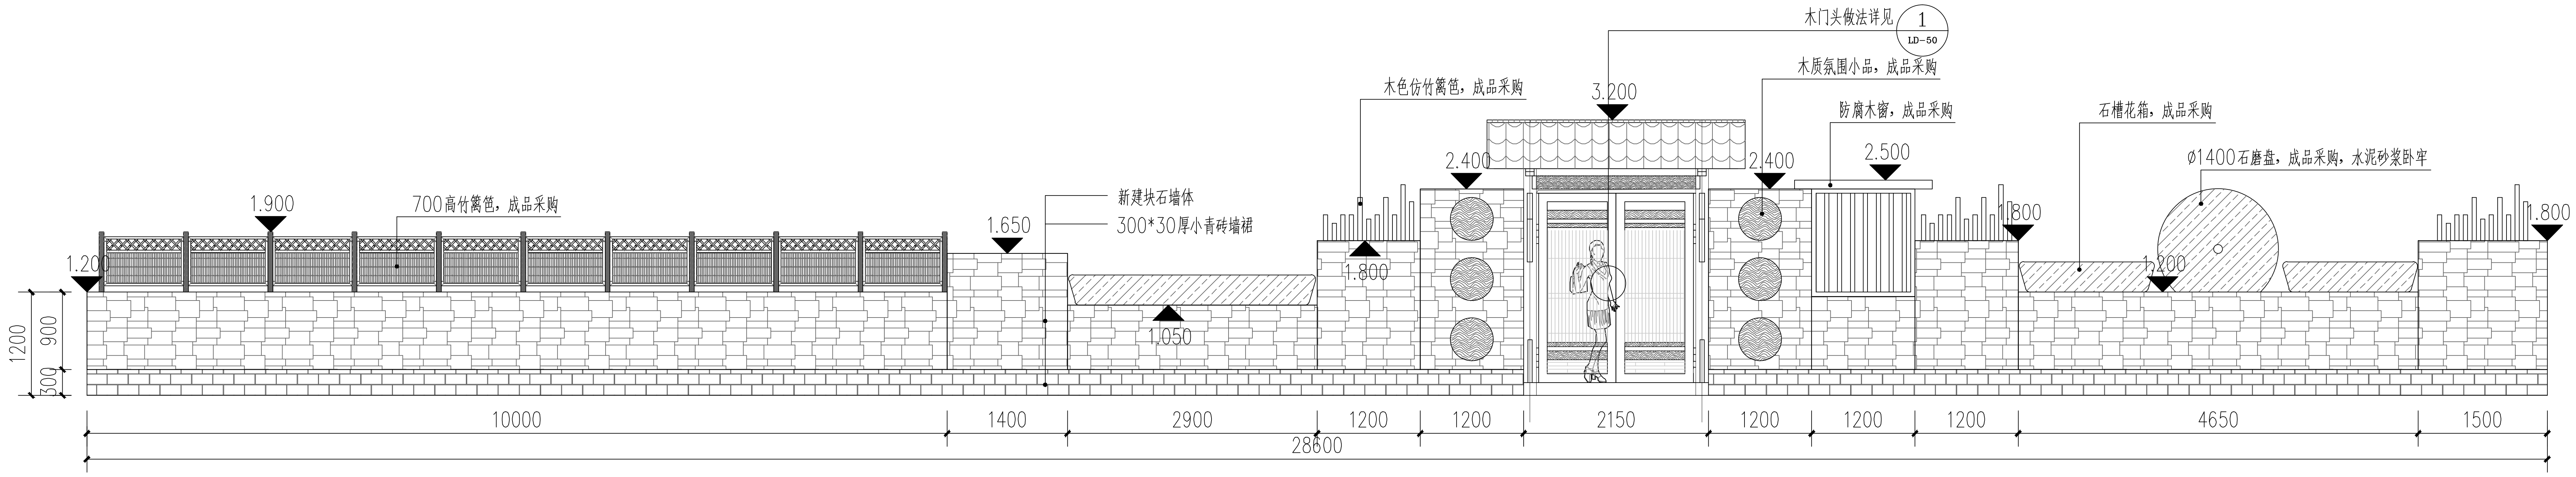

② 围墙四立面图

SCALE 60

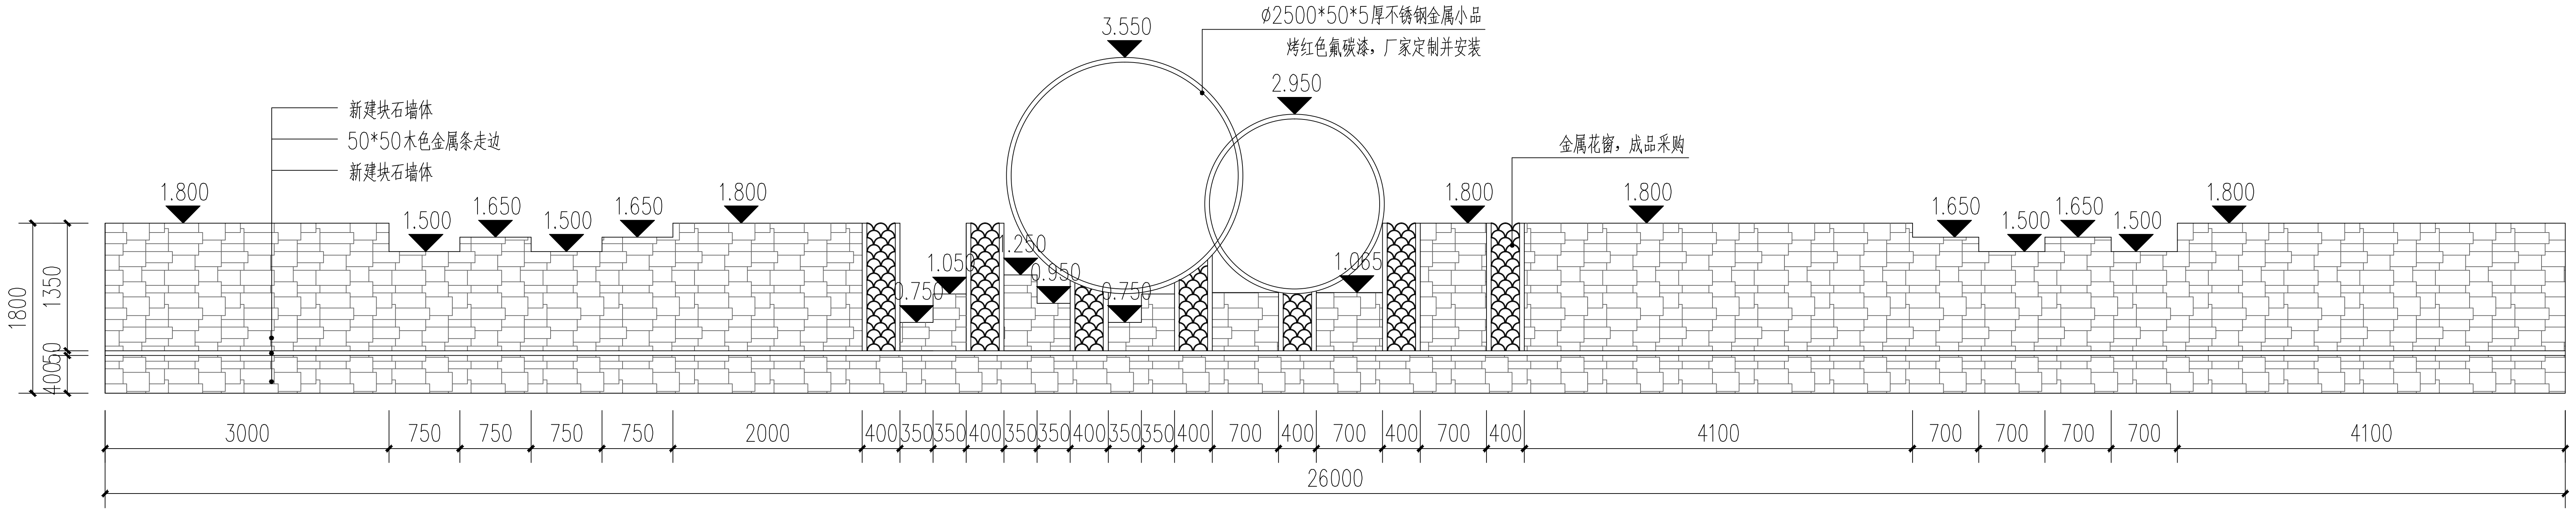

③ 围墙五立面图

SCALE 60

杭州绿风生态旅游规划
设计研究院有限公司
Hangzhou Lvfeng Ecotourism Planning
Design & Research Institule Co., Ltd
工程设计证书等级：
风景园林工程设计专项甲级、
建筑行业（建筑工程）乙级；
证书编号：A233010210
城乡规划编制资质证书等级：
[浙]自然资规划（乙级）
证书编号：2020107
地址：杭州市江干区环站东路97号
绿风生态科技产业园
电话：0571-86795801

建设单位	DEVELOPER
平阳县山门镇大屯村股份经济合作社	
项目名称	PROJECT
山门镇大屯村省级传统村落保护发展利用项目	
子项	景区村提升工程
图纸名称	DRAWN TITLE.
围墙做法详图四	
审 定 APPROVED	
项目总负责人 PROJECT CHIEF	
审 核 VERIFY	
专业负责人 CHIFE DESIGN	
校 对 CHECKED	
设 计 DESIGN	
制 图 DRAWN	
设计阶段 STAGE	施工图
版 次 No. OF CHANGE:	第一版
日 期 DRAWING DATE:	2022-02
工程号 PROJECT NO.	2022LF0012
图纸编号 SHEET NO.	LD-48
修改编号 REV.	

注册师章栏：

盖章栏：

建筑	
结构	
给排水	
电气	
暖通	

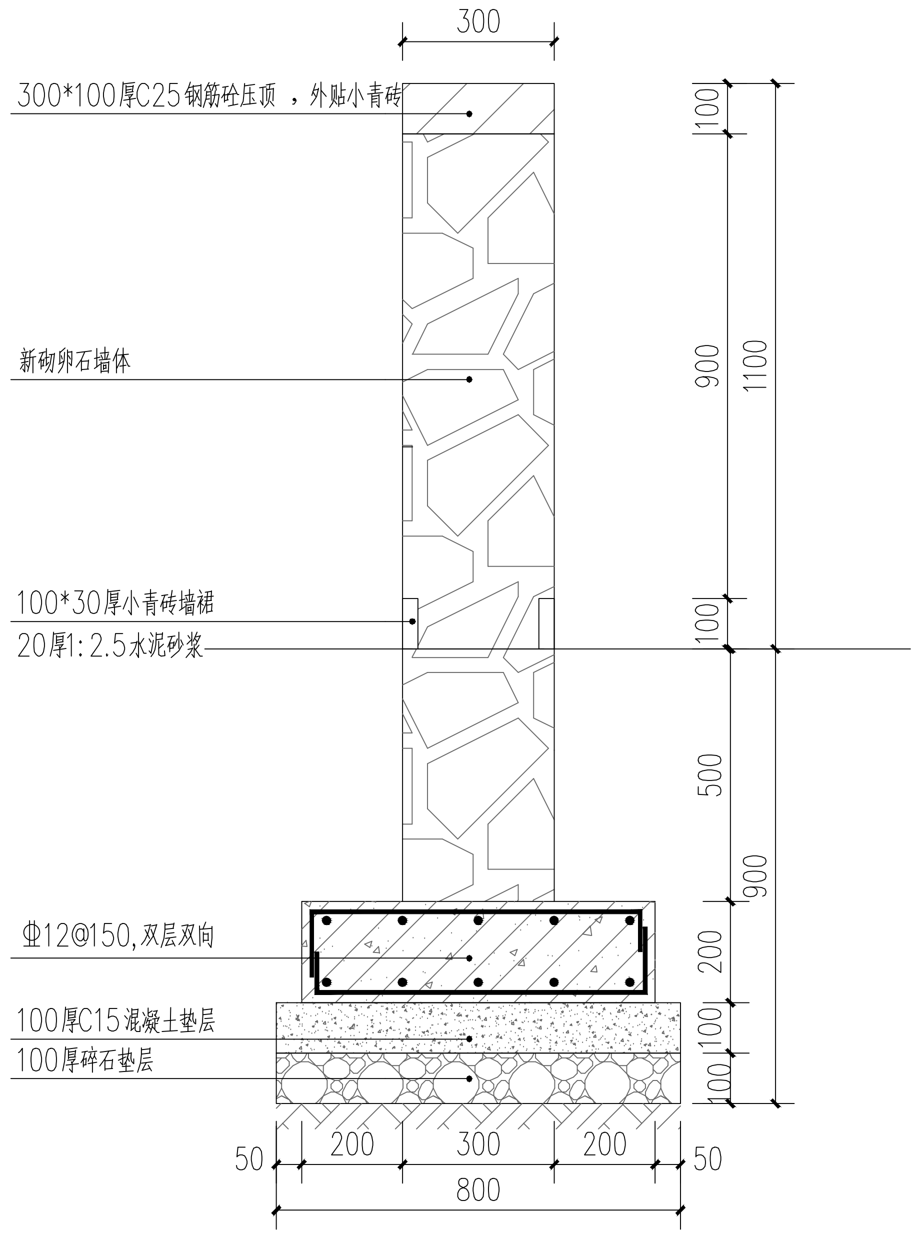

① 围墙三立面图
SCALE 15

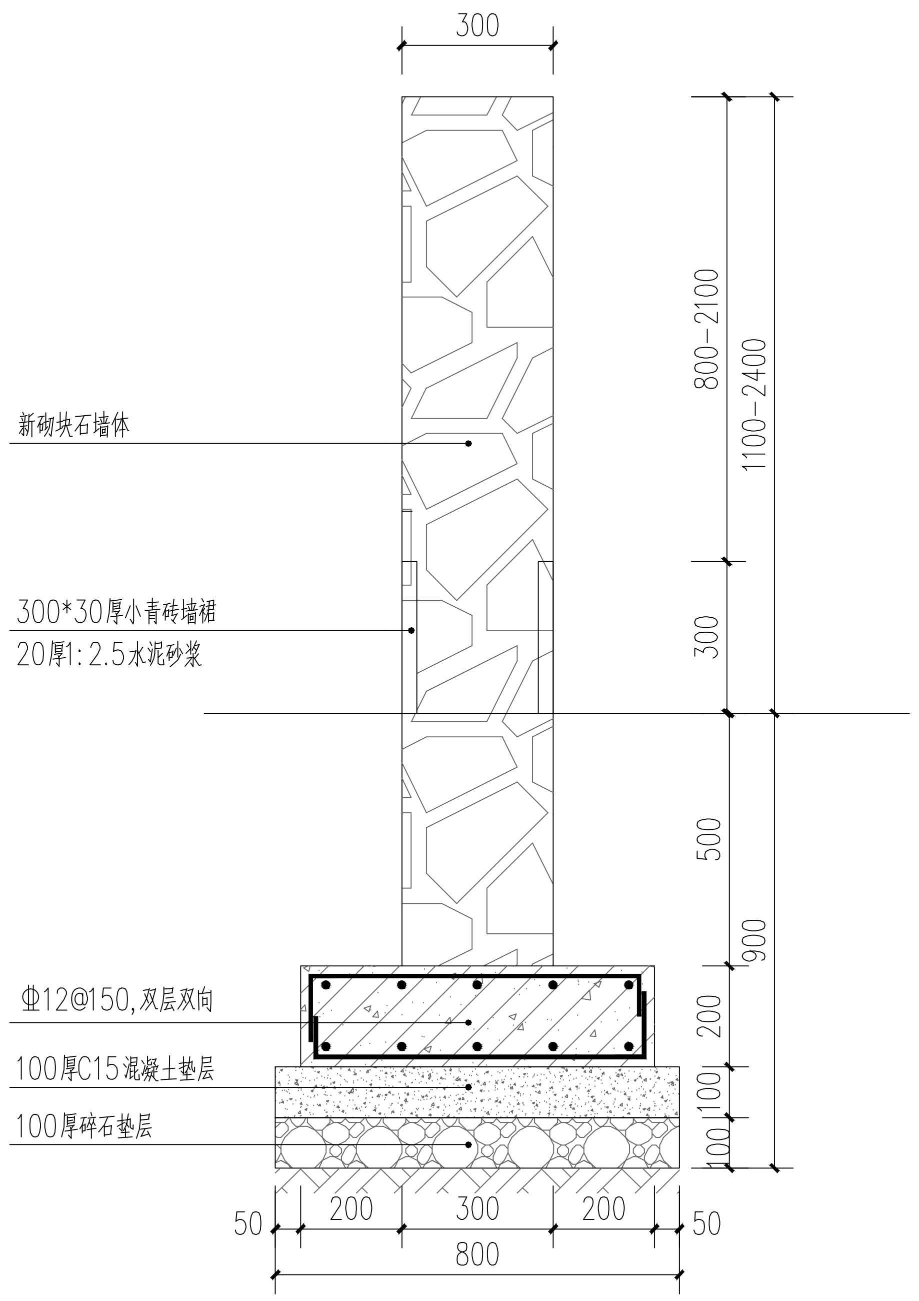

② 围墙四立面图
SCALE 15

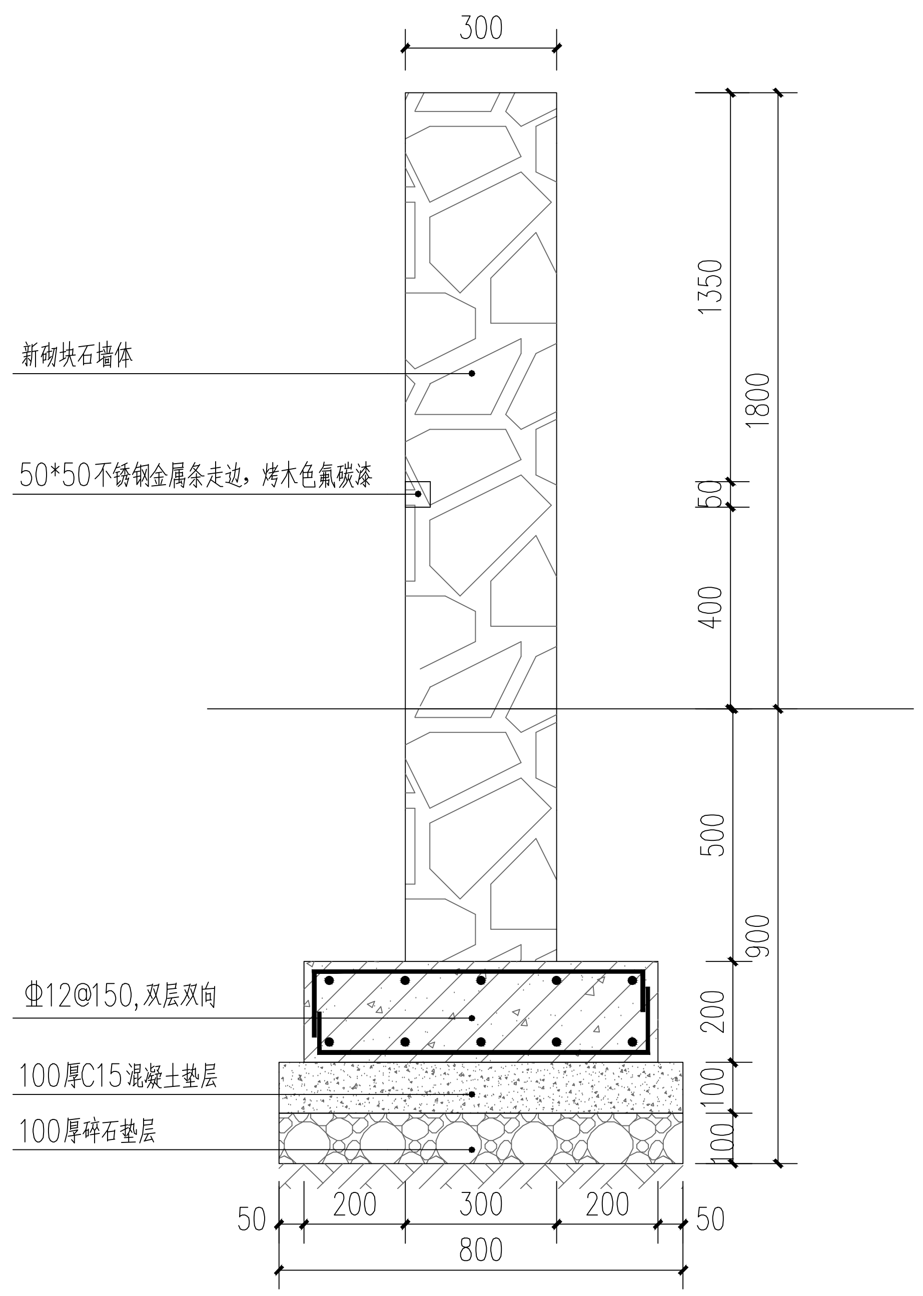

② 围墙五立面图
SCALE 15

杭州绿风生态旅游规划
设计研究院有限公司
Hangzhou Lvfeng Ecotourism Planning
Design & Research Institute Co., Ltd

工程设计证书等级：
风景园林工程设计专项甲级、
建筑行业（建筑工程）乙级；
证书编号：A233010210
城乡规划编制资质证书等级：
[浙]自然资规划（乙级）
证书编号：2020107
地址：杭州市江干区环站东路97号
绿风生态科技产业园
电话：0571-86795801

建设单位	DEVELOPER
平阳县山门镇大屯村股份经济合作社	
项目名称	PROJECT
山门镇大屯村省级传统村落保护发展利用项目	
子项	景区村提升工程
图纸名称	DRAWN TITLE.
围墙做法详图五	
审 定 APPROVED	
项目总负责人 PROJECT CHIEF	
审 核 VERIFY	
专业负责人 CHIFE DESIGN	
校 对 CHECKED	
设 计 DESIGN	
制 图 DRAWN	
设计阶段 STAGE	施工图
版 次 No. OF CHANGE:	第一版
日 期 DRAWING DATE:	2022-02
工程号 PROJECT NO.	2022LF0012
图纸编号 SHEET NO.	LD-49
修改编号 REV.	

注册师章栏:

盖章栏:

电气
暖通

建筑
结构
给排水

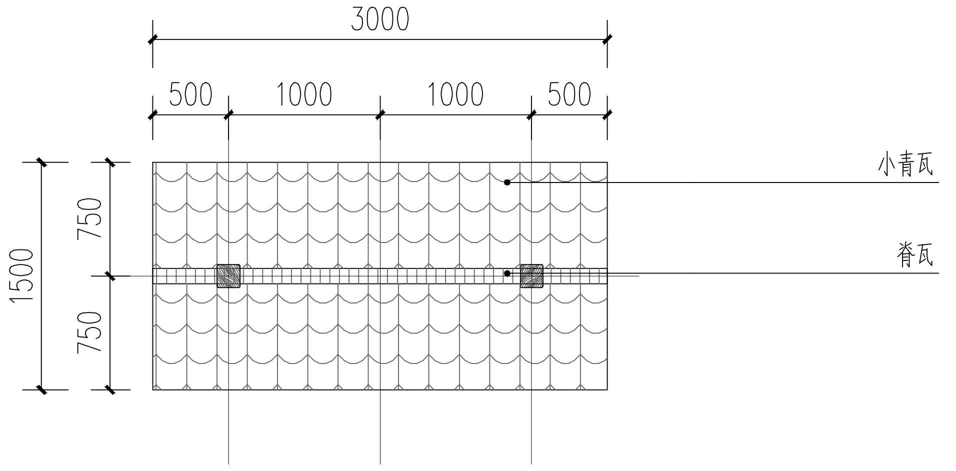

① 门头顶平面图
SCALE 50

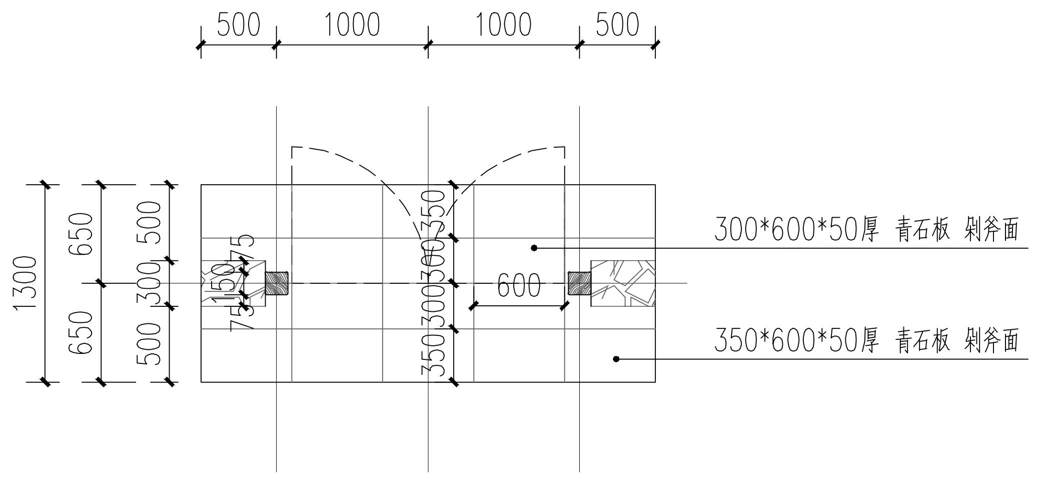

② 门头底平面图
SCALE 50

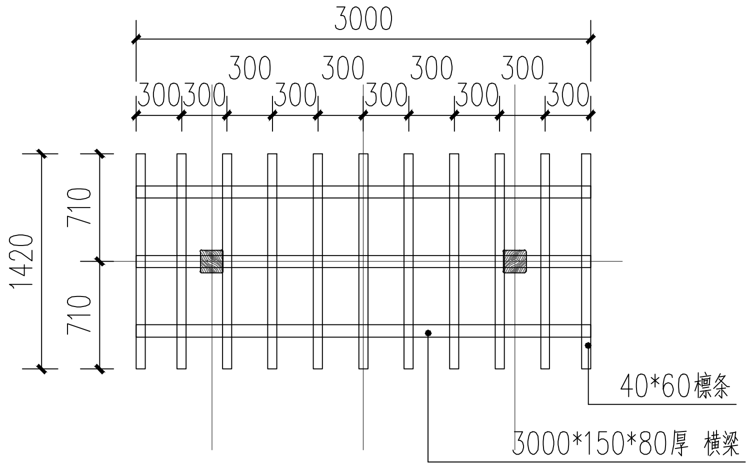

③ 门头梁平面图
SCALE 50

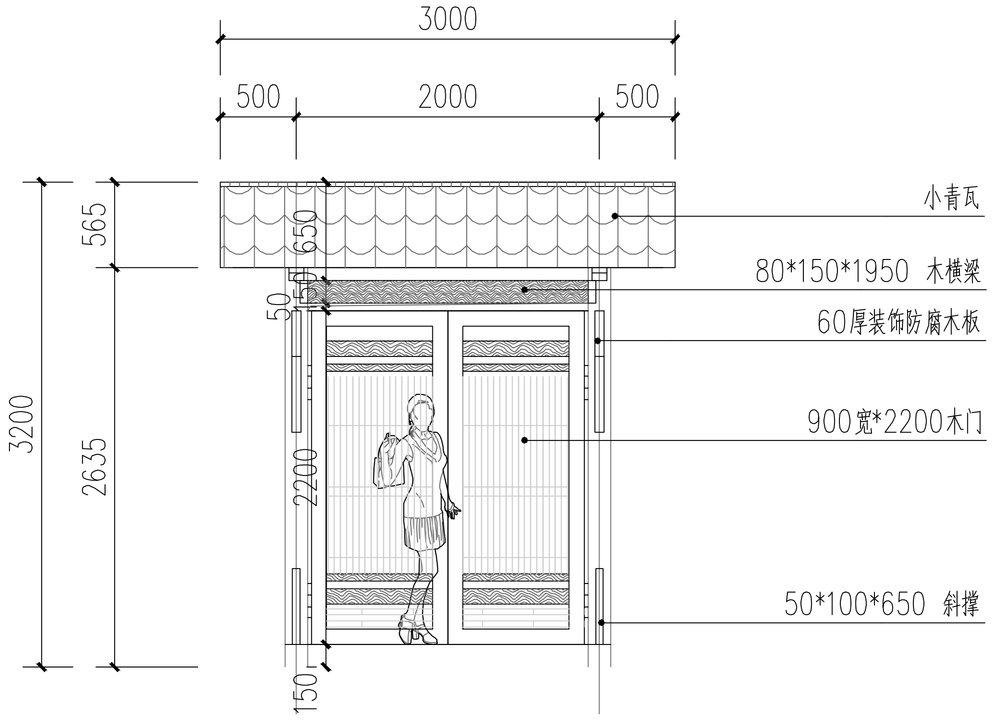

④ 门头立面图
SCALE 50

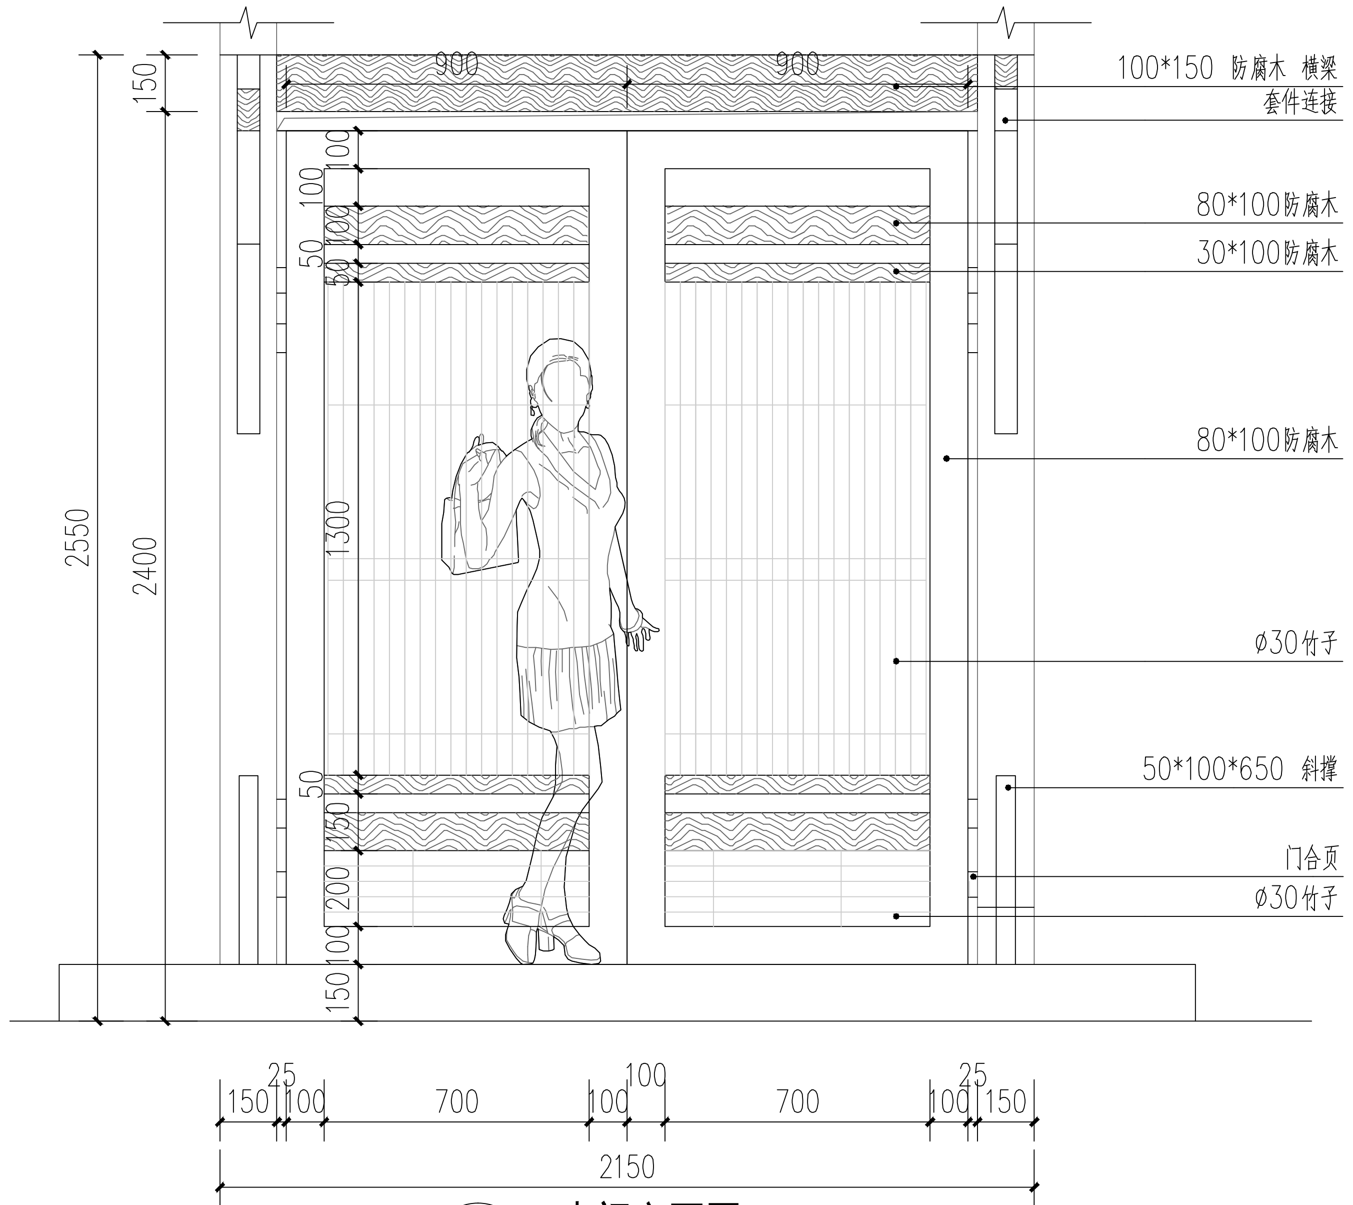

⑤ 木门立面图
SCALE 20

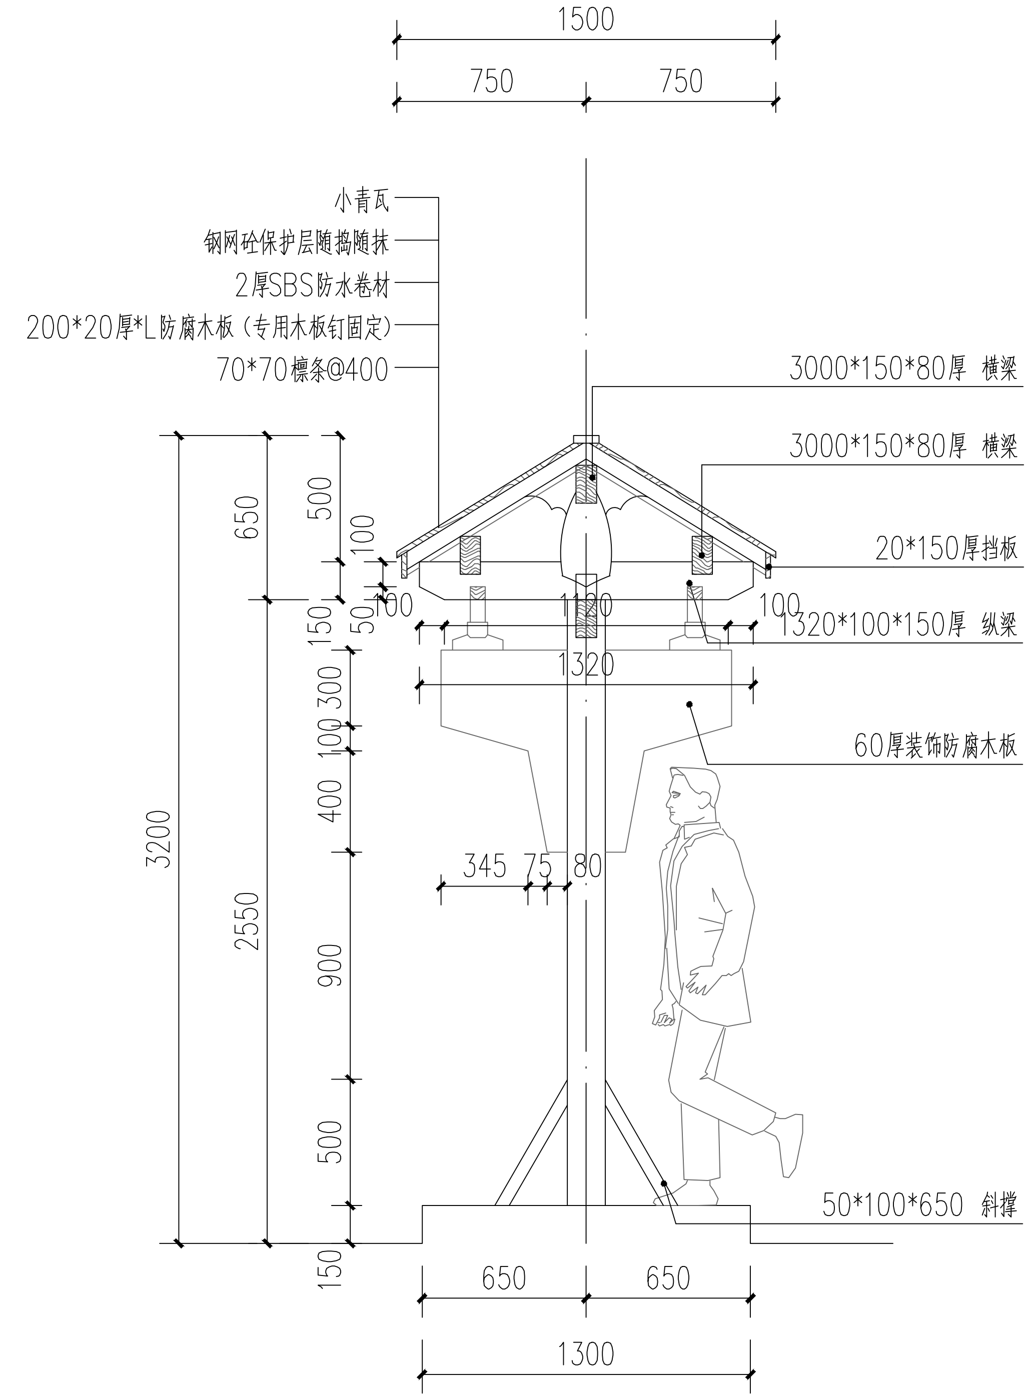

⑥ 木门头剖面图
SCALE 30

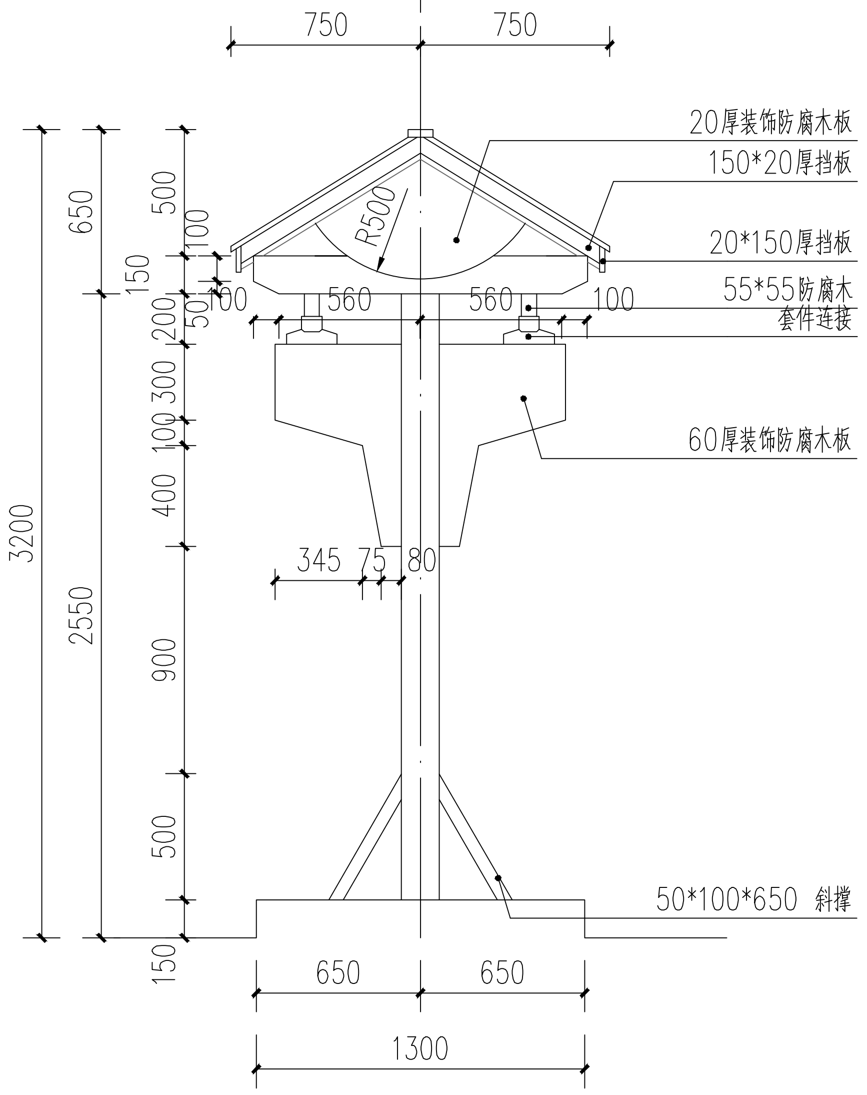

⑦ 木门头侧面图
SCALE 30

杭州绿风生态旅游规划
设计研究院有限公司
Hangzhou Lvfeng Ecotourism Planning
Design & Research Institute Co., Ltd
工程设计证书等级：
风景园林工程设计专项甲级、
建筑行业（建筑工程）乙级；
证书编号：A233010210
城乡规划编制资质证书等级：
[浙]自然资规划（乙级）
证书编号：2020107
地址：杭州市江干区环站东路97号
绿风生态科技产业园
电话：0571-86795801

建设单位	DEVELOPER
平阳县山门镇大屯村股份经济合作社	
项目名称	PROJECT
山门镇大屯村省级传统村落保护发展利用项目	
子项	景区村提升工程
图纸名称	DRAWN TITLE.
门头做法详图一	
审 定 APPROVED	
项目总负责人 PROJECT CHIEF	
审 核 VERIFY	
专业负责人 CHIFE DESIGN	
校 对 CHECKED	
设 计 DESIGN	
制 图 DRAWN	
设计阶段 STAGE	施工图
版 次 No. OF CHANGE:	第一版
日 期 DRAWING DATE:	2022-02
工程号 PROJECT NO.	2022LF0012
图纸编号 SHEET NO.	LD-50
修改编号 REV.	

注册师章栏：

盖章栏：

电气	暖通
建筑	结构	给排水

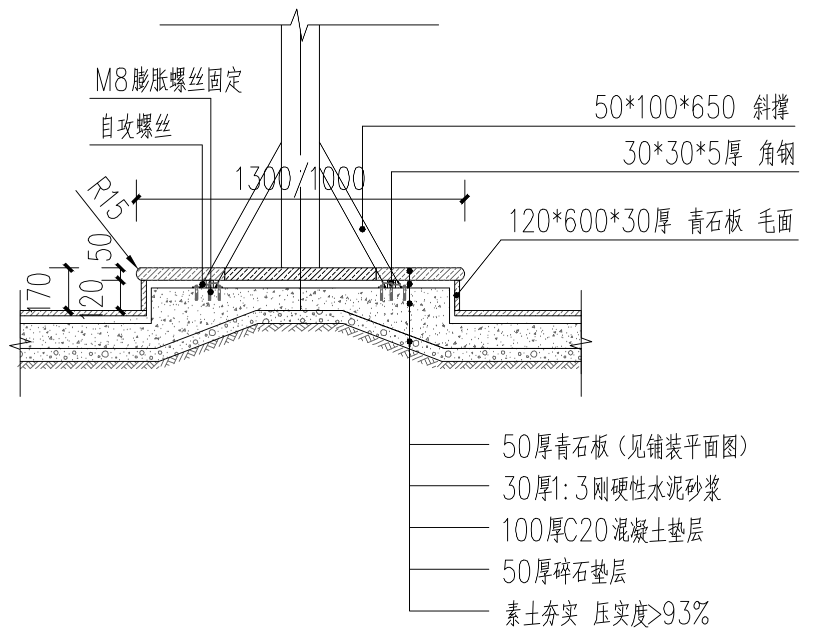

① 门柱剖面图
SCALE 30

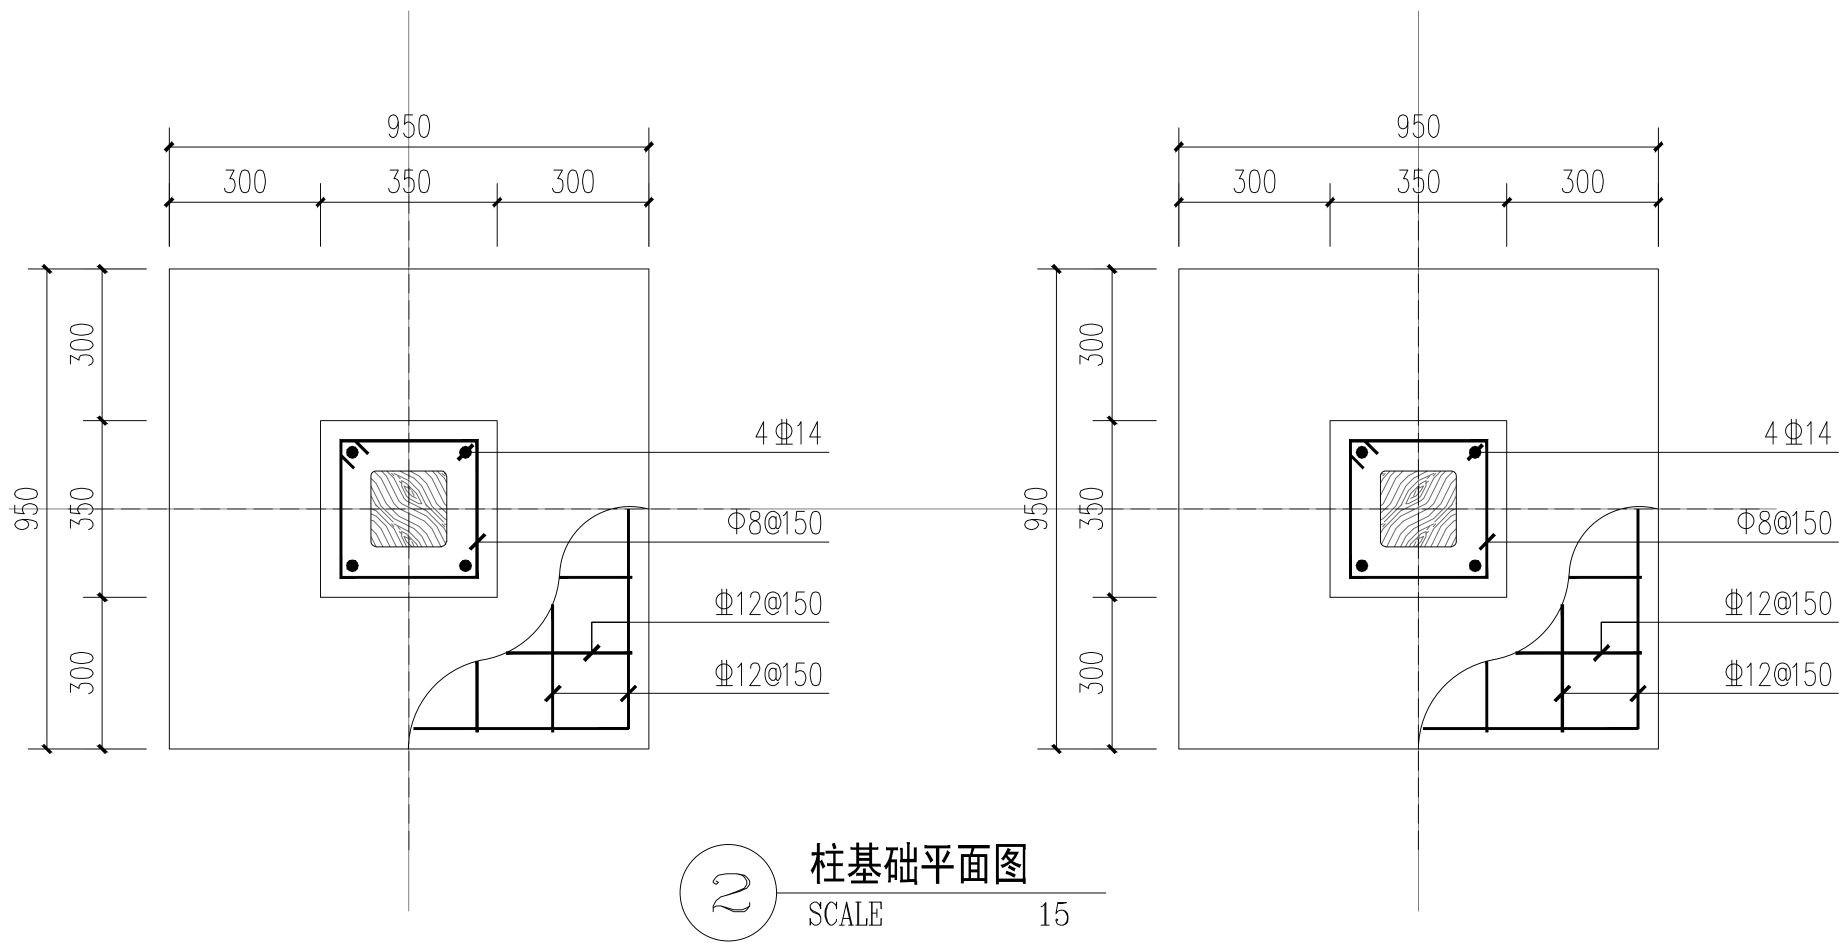

② 柱基础平面图
SCALE 15

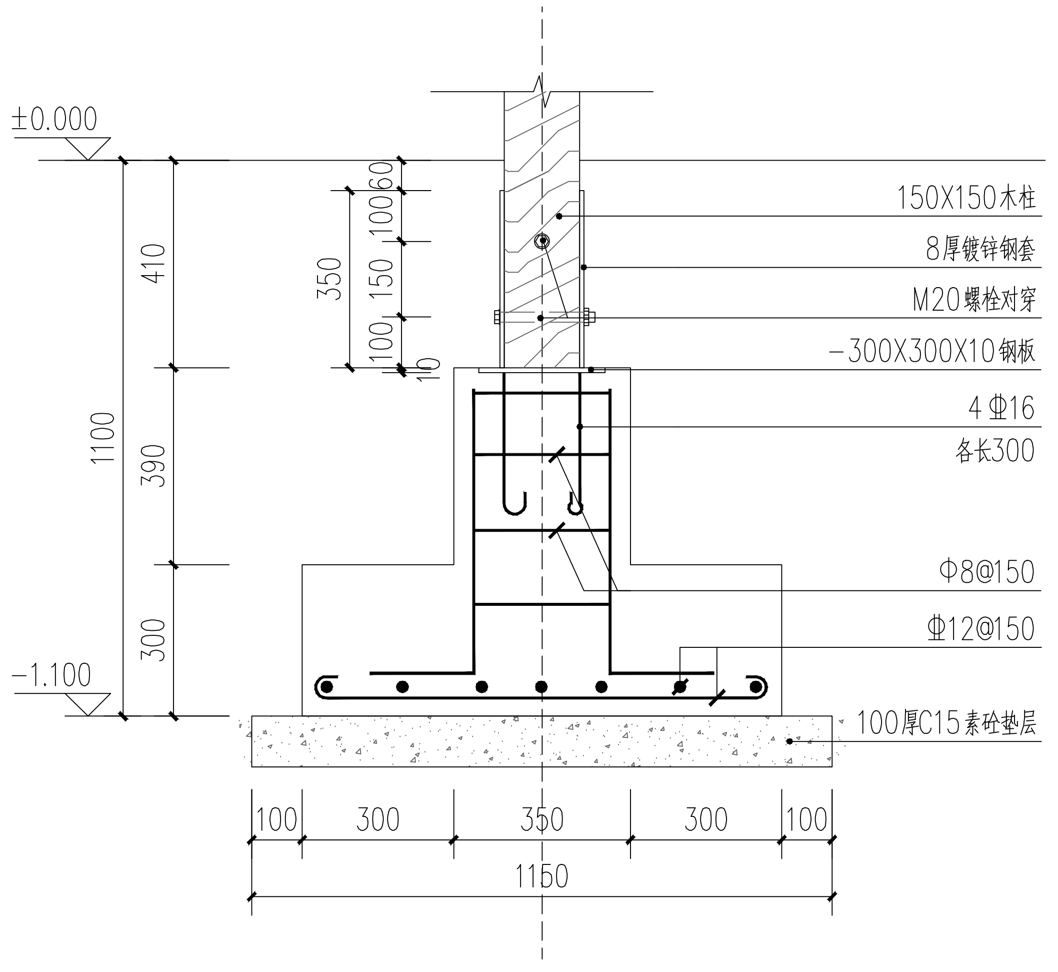

③ 基础做法详图
SCALE 15

杭州绿风生态旅游规划
设计研究院有限公司
Hangzhou Lvfeng Ecotourism Planning
Design & Research Institule Co., Ltd
工程设计证书等级：
风景园林工程设计专项甲级、
建筑行业（建筑工程）乙级；
证书编号：A233010210
城乡规划编制资质证书等级：
[浙]自然资规划（乙级）
证书编号：2020107
地址：杭州市江干区环站东路97号
绿风生态科技产业园
电话：0571-86795801

建设单位	DEVELOPER
平阳县山门镇大屯村股份经济合作社	
项目名称	PROJECT
山门镇大屯村省级传统村落保护发展利用项目	
子项	景区村提升工程
图纸名称	DRAWN TITLE.
门头做法详图二	
审定 APPROVED	
项目总负责人 PROJECT CHIEF	
审核 VERIFY	
专业负责人 CHIFE DESIGN	
校对 CHECKED	
设计 DESIGN	
制图 DRAWN	
设计阶段 STAGE	施工图
版次 No.OF CHANGE:	第一版
日期 DRAWING DATE:	2022-02
工程号 PROJECT NO.	2022LF0012
图纸编号 SHEET NO.	LD-51
修改编号 REV.	
注册师章栏:	

盖章栏:

绿化部分

电气
暖通
建筑
结构
给排水

总乔木表

序号	图例	名称	规格					单位	数量	备注
			高度H（cm）	胸径r（cm）	地径r（cm）	冠幅R（m）	分支点（m）			
1	造型松	造型黑松	h180			p220		株	2	造型飘松 造型优美
2	栾树B	黄山栾树	h450-480	ø15		p360		株	3	全冠 树形优美 分至点高度250-280
3	樱花B	吉野樱	h420		d10	p320		株	1	枝叶繁茂，树形飘逸
4	蓝花楹	蓝花楹	h400-450	ø12		p280		株	2	枝叶繁茂，树形飘逸，分至点高度180
5	柿	柿树	h450-500	ø12		p380		株	4	精选苗 树形优美全冠 保留三级以上分支 分至点高度150-180
6	桂D	四季桂	h280-320		d8	p240		株	3	全冠苗 蓬形丰满 间隙小
7	橘	橘子树	h280		d12	p260		株	1	全冠苗 保留三级以上分支 分支点<1M
8	红枫B	红枫	h280-320		d8	p240		株	4	三季红品种，蓬形完整 枝叶繁茂，树形飘逸
9	丛生紫薇	丛生紫薇	h280-320			p250		株	2	丛生 分枝浓密，叶茂花多 树形飘逸
10	红梅	红梅	h250		d6	p200		株	7	分枝浓密，叶茂花多 树形飘逸
11	腊梅	腊梅	h160-180			p160		株	11	丛生 分枝浓密，叶茂花多 树形飘逸
12	榆叶	榆叶梅	h160-180			p150		株	14	丛生 分枝浓密，叶茂花多 树形飘逸
13	映山红	映山红	h>150			p150		株	32	分枝浓密，叶茂花多
14	桐2	海桐球	h200			p180		株	2	缝隙少，不脱脚 ，密实度达95%以上
15	贞1	亮金女贞球	h150			p150		株	7	缝隙少，不脱脚 ，密实度达95%以上
16	贞2	亮金女贞球	h120			p120		株	4	缝隙少，不脱脚 ，密实度达95%以上
17	贞	亮金女贞球	h100			p100		株	5	缝隙少，不脱脚 ，密实度达95%以上
18	楠	红叶石楠球	h150			p150		株	4	缝隙少，不脱脚 ，密实度达95%以上

总灌木表

序号	图例	植物名称	规格(CM)	单位	数量	备注
1	▨	紫花马樱丹	p20-25 h30-35	M2	39.3	49株/M2
2	▨	紫娇花	p15-20 h30-35	M2	131.1	16芽/丛 64丛/M2
3	▨	金叶大花六道木	p20-25 h25-30	M2	211.3	49株/M2
4	▨	芝樱	120杯苗 p>20 h>25	M2	54.5	64杯/M2
5	▨	金叶满天星	120杯苗 p>20 h>15	M2	34.8	64杯/M2 满铺不漏黄土
6	▨	金叶佛甲草	120杯苗	M2	71.0	49杯/M2
7	▨	三角梅	p20-25 h25-30	M2	20.4	49株/M2
8	☁	矾根	120杯苗 p>20 h>25	M2	3.7	64杯/M2
9	☁	黄金菊	一加仑盆 精品苗 p>25 h>35	M2	1.6	36盆/M2
10	☁	肾蕨	120杯苗 p>20 h>25	M2	3.0	64杯/M2
11	☁	紫球荷兰菊	3加仑盆 精品苗 p>40 h>50	M2	11.4	25盆/M2
12	☁	松果菊	3加仑盆 精品苗 p>40 h>50	M2	23.4	25盆/M2
13	☁	无尽夏绣球	3加仑盆 精品苗 p>40 h>50	M2	0.8	25盆/M2
14	☁	粉黛乱子草	p20-25 h30-35	M2	77.6	36芽/丛 64丛/M2
15	☁	矮蒲苇	p35-40 h45-50	M2	12.8	25株/M2
16	☁	蓝花鼠尾草	p25-30 h35-40	M2	47.2	36株/M2
17	☁	芦竹	p20-25 h>60	M2	47.8	12枝/丛 36丛/M2
18	☁	小兔子狼尾草	p30-35 h30-40	M2	24.0	36株/M2
19	☁	小园竹	胸径>1.5 h>180	M2	17.5	49棵/M2
20	⊞	日本矮麦冬	袋装苗 满铺 每株>16芽	M2	158.4	12芽/丛 36丛/M2
21	░	兰花三七	满铺	M2	63.2	36芽/丛 49丛/M2
22	⊞	草坪	地毯草（运动草坪）满铺	M2	1002.9	养护期内冬季需播撒黑麦草草籽
23	▨	美国爬山虎	120杯苗 L>80	M2	8.5	64杯/M2
24		龙柏（墓围挡绿篱）	H>1.8M P>80CM 脱脚部分小于40CM	M	47.9	树形塔型 每米间隔种植一棵 根据现场情况保留祭祖通道
25		景石（房山石）	每块长0.6-1.6M 宽0.3M-0.6M,高0.3M-0.5M	块	18	
		总计		M2	2066.2	

苗木表

杭州绿风生态旅游规划
设计研究院有限公司
Hangzhou Lvfeng Ecotourism Planning
Design & Research Institule Co., Ltd
工程设计证书等级：
风景园林工程设计专项甲级、
建筑行业（建筑工程）乙级；
证书编号：A233010210
城乡规划编制资质证书等级：
[浙]自然资规划（乙级）
证书编号：2020107
地址：杭州市江干区环站东路97号
绿风生态科技产业园
电话：0571-86795801

建设单位 DEVELOPER	
平阳县山门镇大屯村股份经济合作社	
项目名称 PROJECT	
山门镇大屯村省级传统村落保护发展利用项目	
子项	景区村提升工程
图纸名称 DRAWN TITLE.	
苗木表	
审定 APPROVED	
项目总负责人 PROJECT CHIEF	
审核 VERIFY	
专业负责人 CHIFE DESIGN	
校对 CHECKED	
设计 DESIGN	
制图 DRAWN	
设计阶段 STAGE	施工图
版次 No. OF CHANGE:	第一版
日期 DRAWING DATE:	2022-02
工程号 PROJECT NO.	2022LF0012
图纸编号 SHEET NO.	MM-01
修改编号 REV.	

注册师章栏：

盖章栏：

建　筑		
结　构		
给排水		
电　气		
暖　通		

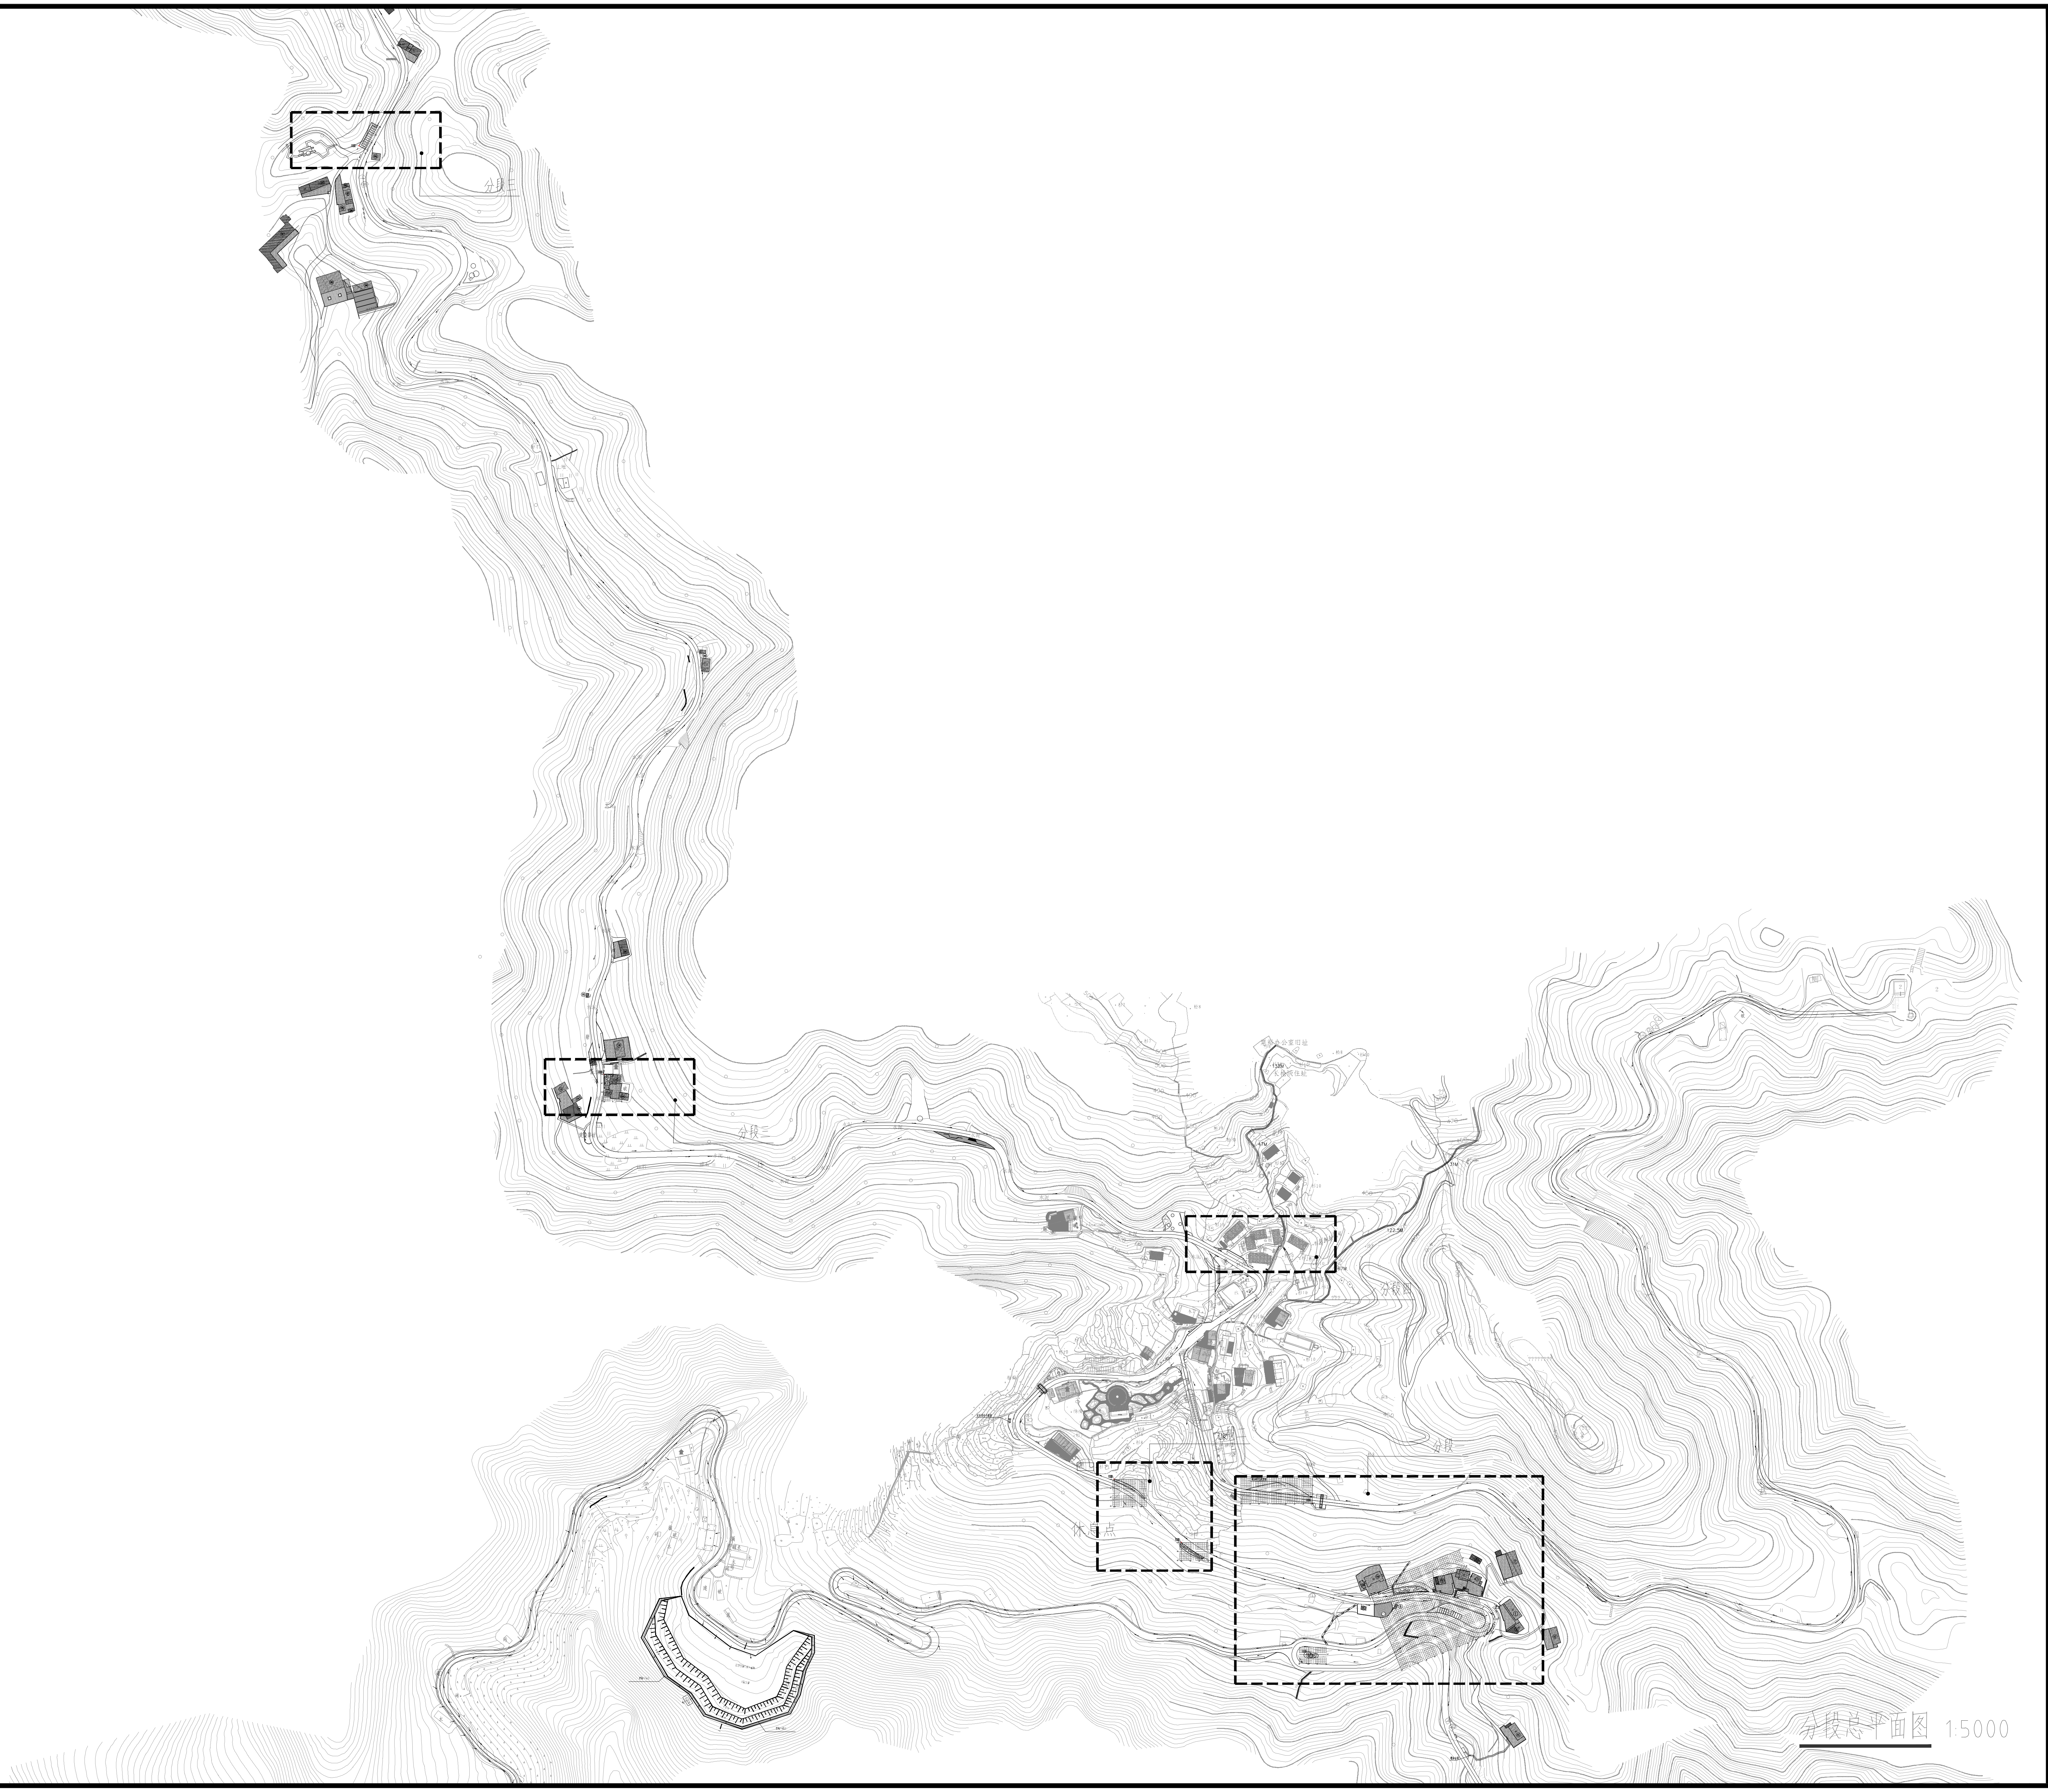

分段总平面图 1:5000

杭州绿风生态旅游规划设计研究院有限公司
Hangzhou Lvfeng Ecotourism Planning Design & Research Institule Co., Ltd

工程设计证书等级：
风景园林工程设计专项甲级、
建筑行业（建筑工程）乙级；
证书编号：A233010210
城乡规划编制资质证书等级：
[浙]自然资规划（乙级）
证书编号：2020107
地址：杭州市江干区环站东路97号
绿风生态科技产业园
电话：0571-86795801

建设单位	DEVELOPER
平阳县山门镇大屯村股份经济合作社	
项目名称	PROJECT
山门镇大屯村省级传统村落保护发展利用项目	
子项	景区村提升工程
图纸名称	DRAWN TITLE.
分段总平面图	
审　定 APPROVED	
项目总负责人 PROJECT CHIEF	
审　核 VERIFY	
专业负责人 CHIFE DESIGN	
校　对 CHECKED	
设　计 DESIGN	
制　图 DRAWN	
设计阶段 STAGE	施工图
版　次 No. OF CHANGE:	第一版
日　期 DRAWING DATE:	2022-02
工程号 PROJECT NO.	2022LF0012
图纸编号 SHEET NO.	LS-01
修改编号 REV.	
注册师章栏：	

盖章栏：

电	气
暖	通
建	筑
结	构
给排水	

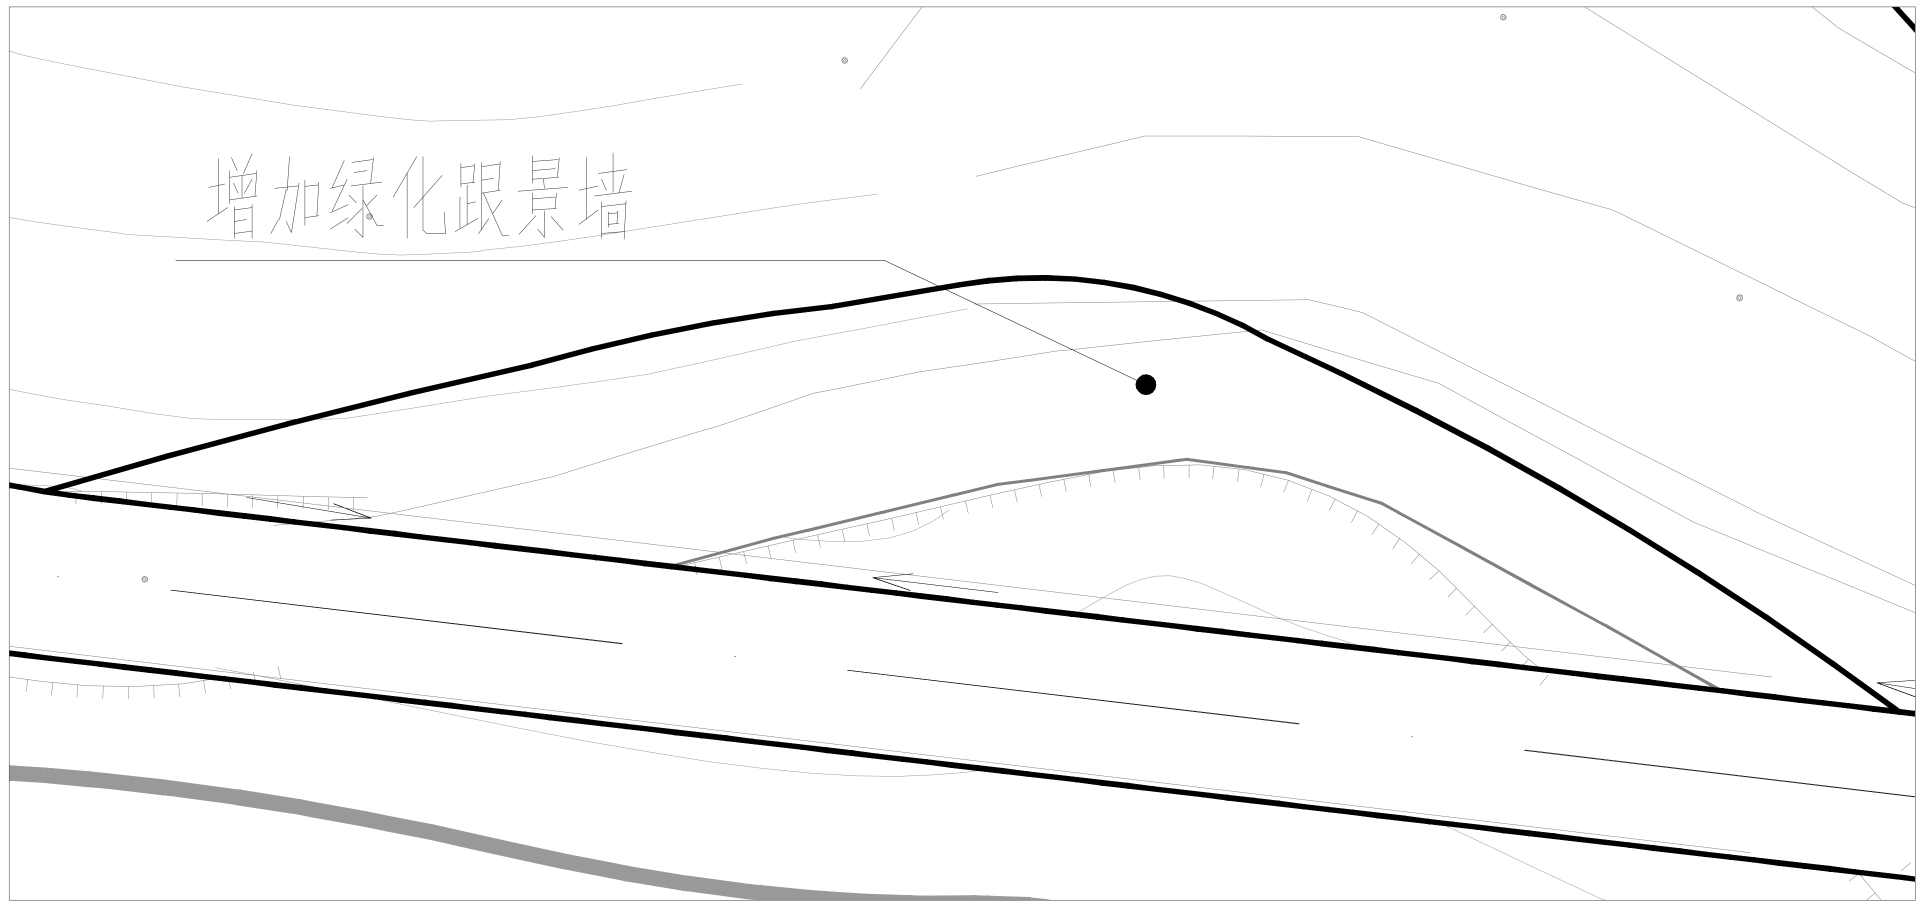

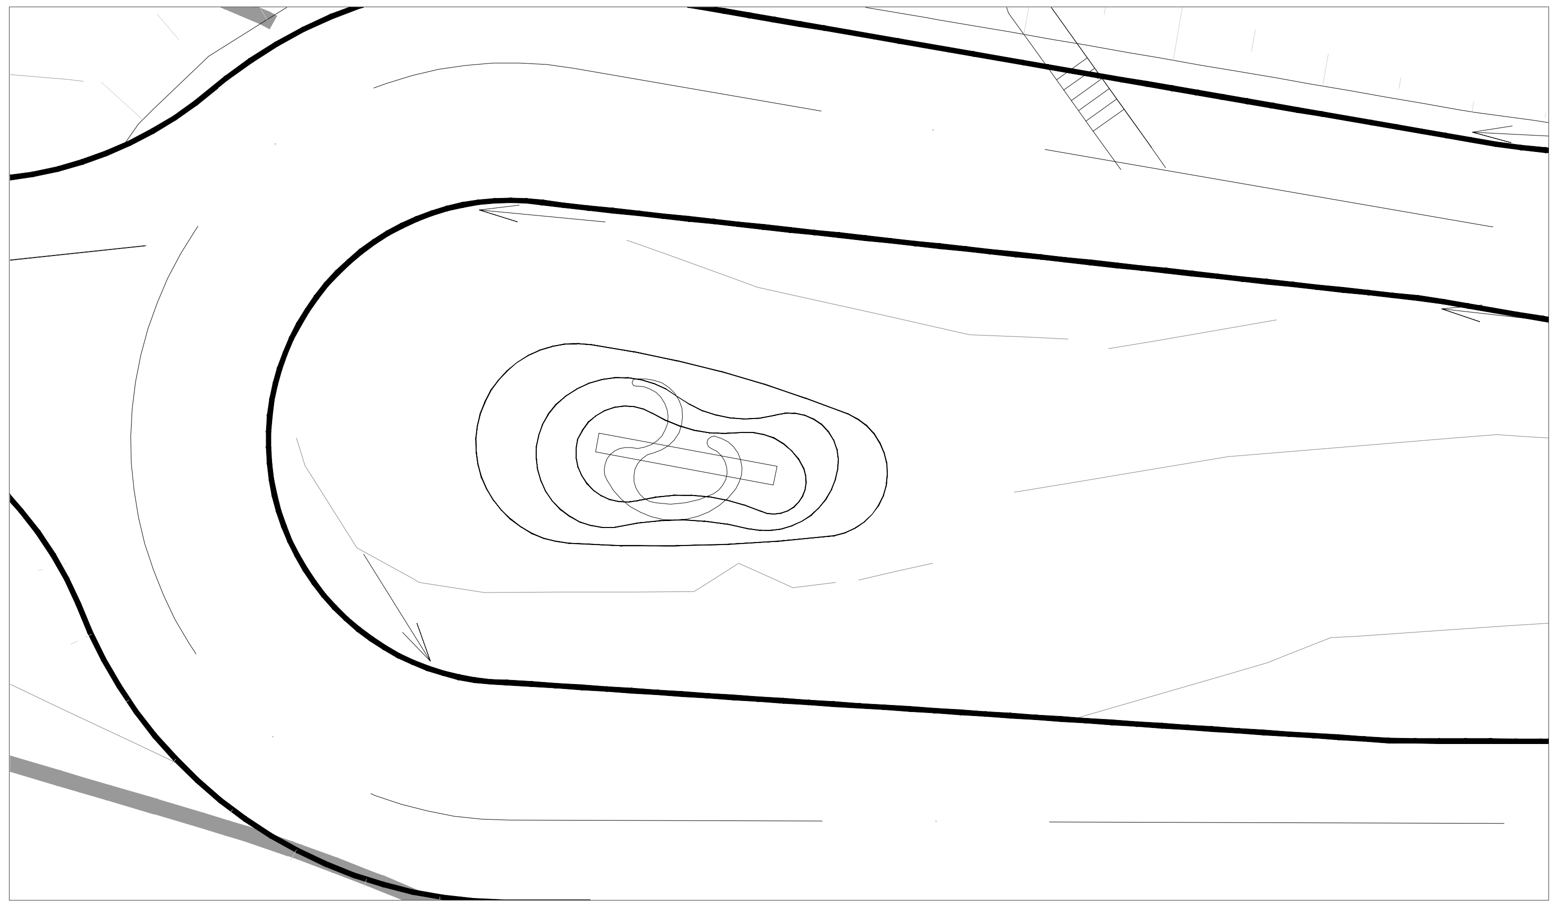

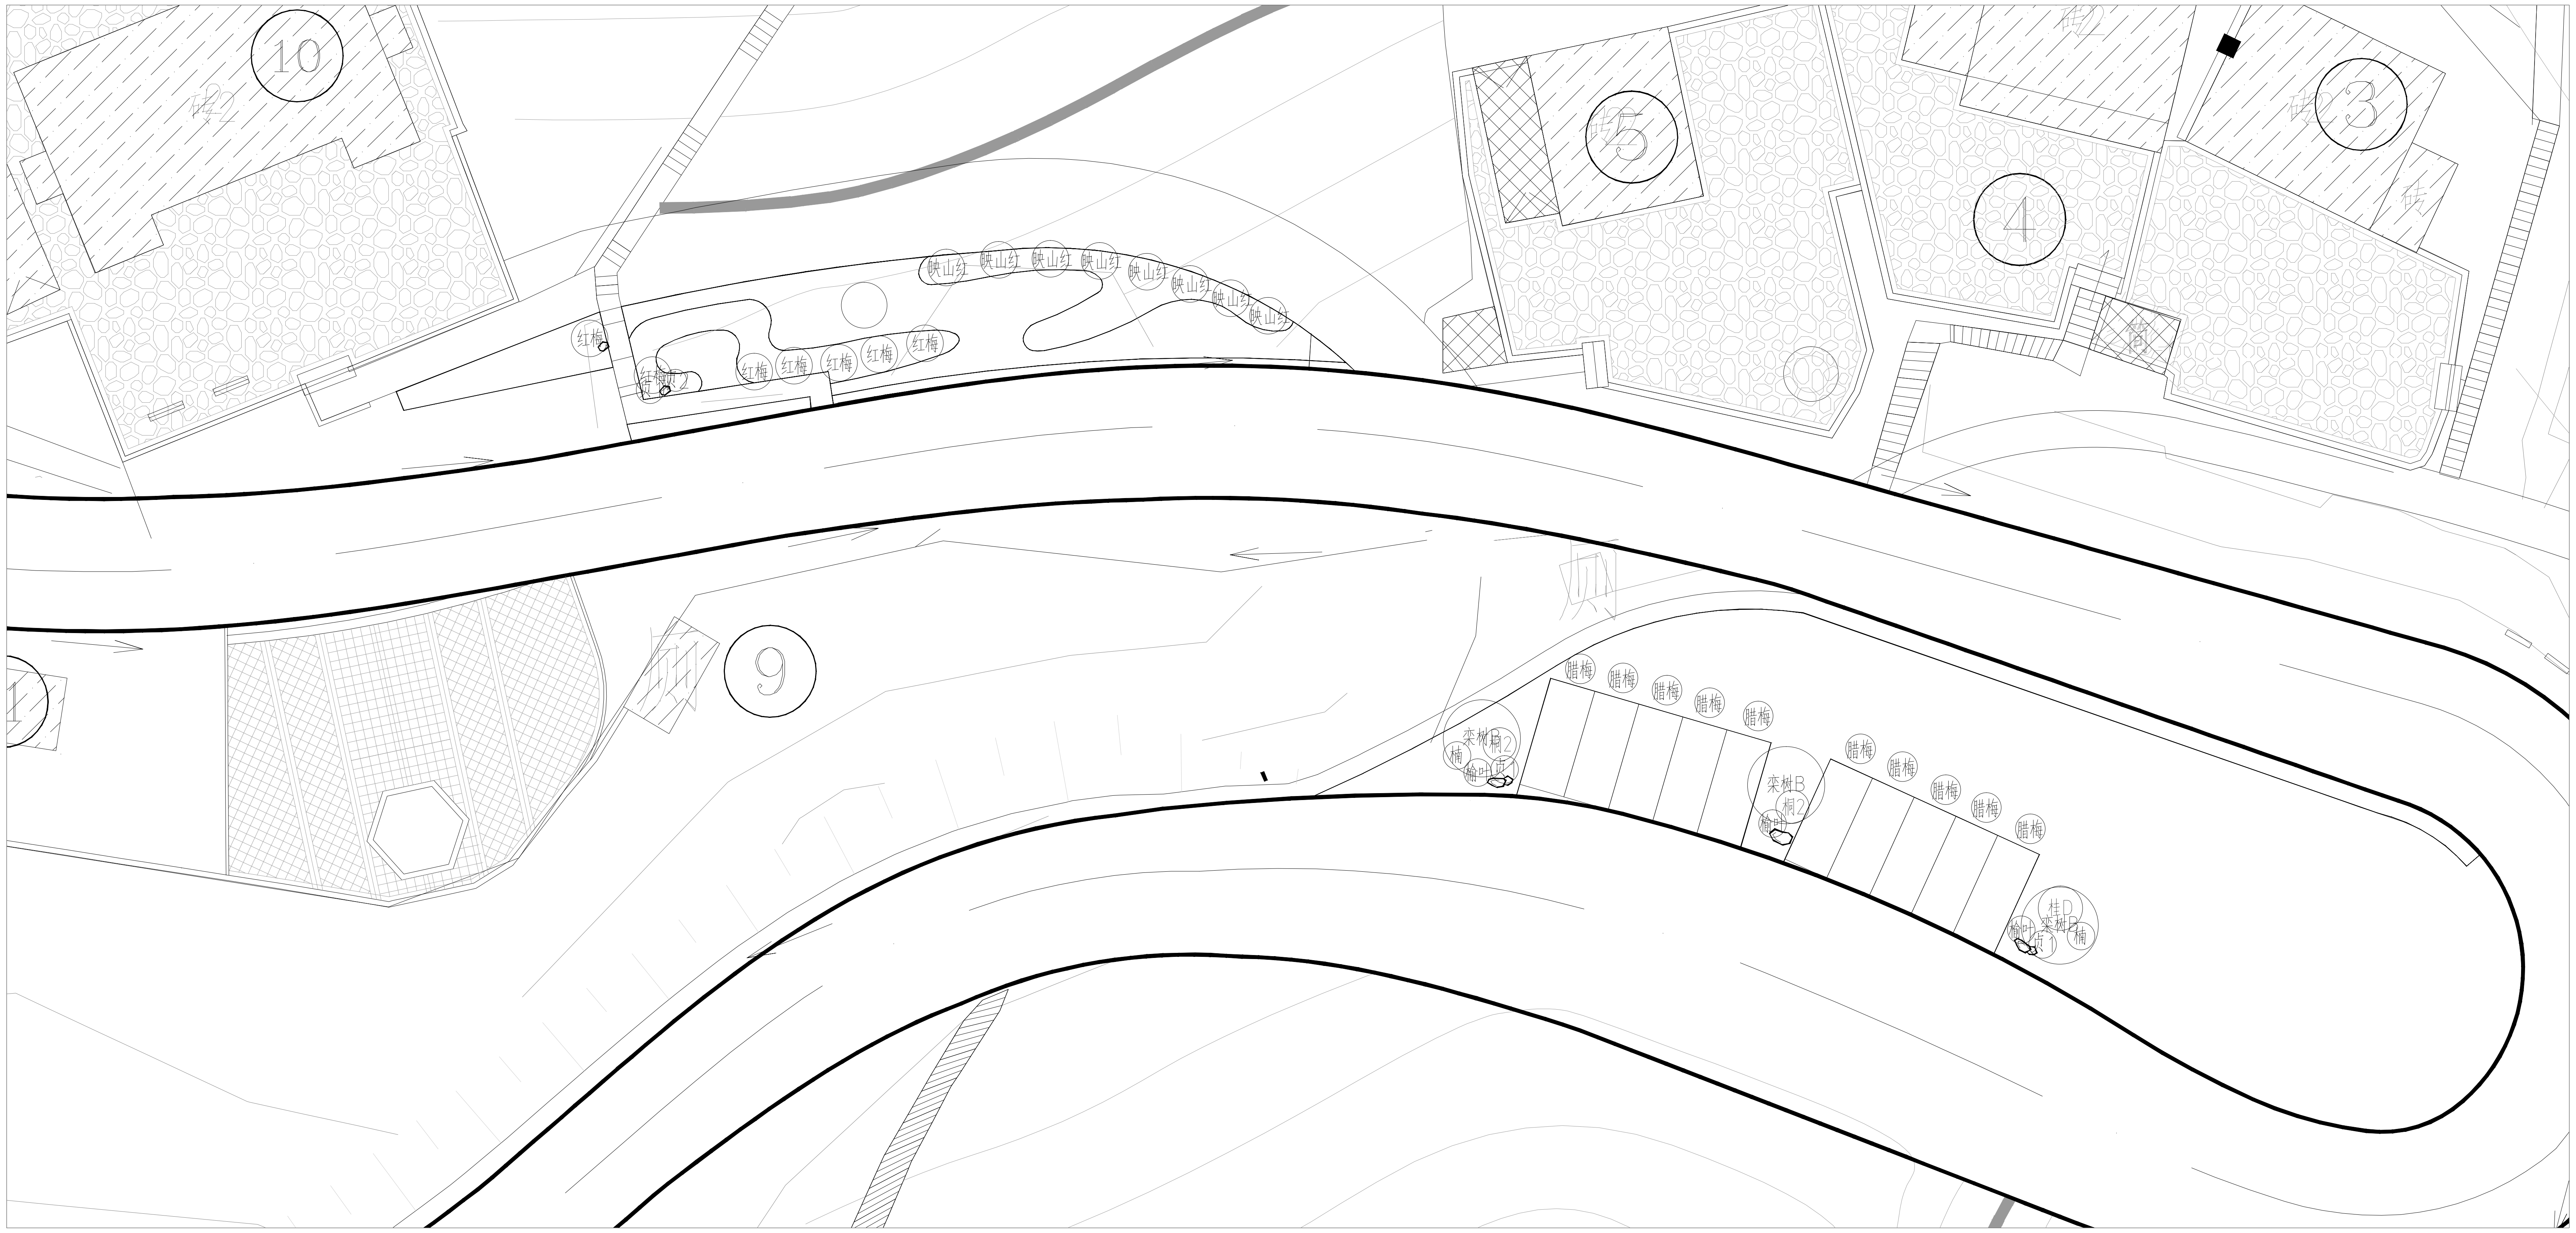

分段一绿化设计平面图 1:300

杭州绿风生态旅游规划
设计研究院有限公司
Hangzhou Lvfeng Ecotourism Planning
Design & Research Institule Co., Ltd
工程设计证书等级：
风景园林工程设计专项甲级、
建筑行业（建筑工程）乙级；
证书编号：A233010210
城乡规划编制资质证书等级：
[浙]自然资规划（乙级）
证书编号：2020107
地址：杭州市江干区环站东路97号
绿风生态科技产业园
电话：0571-86795801

建 设 单 位	DEVELOPER
平阳县山门镇大屯村股份经济合作社	
项 目 名 称	PROJECT
山门镇大屯村省级传统村落保护发展利用项目	
子项	景区村提升工程
图 纸 名 称	DRAWN TITLE.
分段一绿化设计总平面图	
审 定 APPROVED	
项目总负责人 PROJECT CHIEF	
审 核 VERIFY	
专业负责人 CHIFE DESIGN	
校 对 CHECKED	
设 计 DESIGN	
制 图 DRAWN	
设 计 阶 段 STAGE	施 工 图
版 次 No. OF CHANGE:	第 一 版
日 期 DRAWING DATE:	2022-02
工 程 号 PROJECT NO.	2022LF0012
图 纸 编 号 SHEET NO.	LS-02
修 改 编 号 REV.	

注 册 师 章 栏：

盖 章 栏：

电气	
暖通	
建筑	
结构	
给排水	

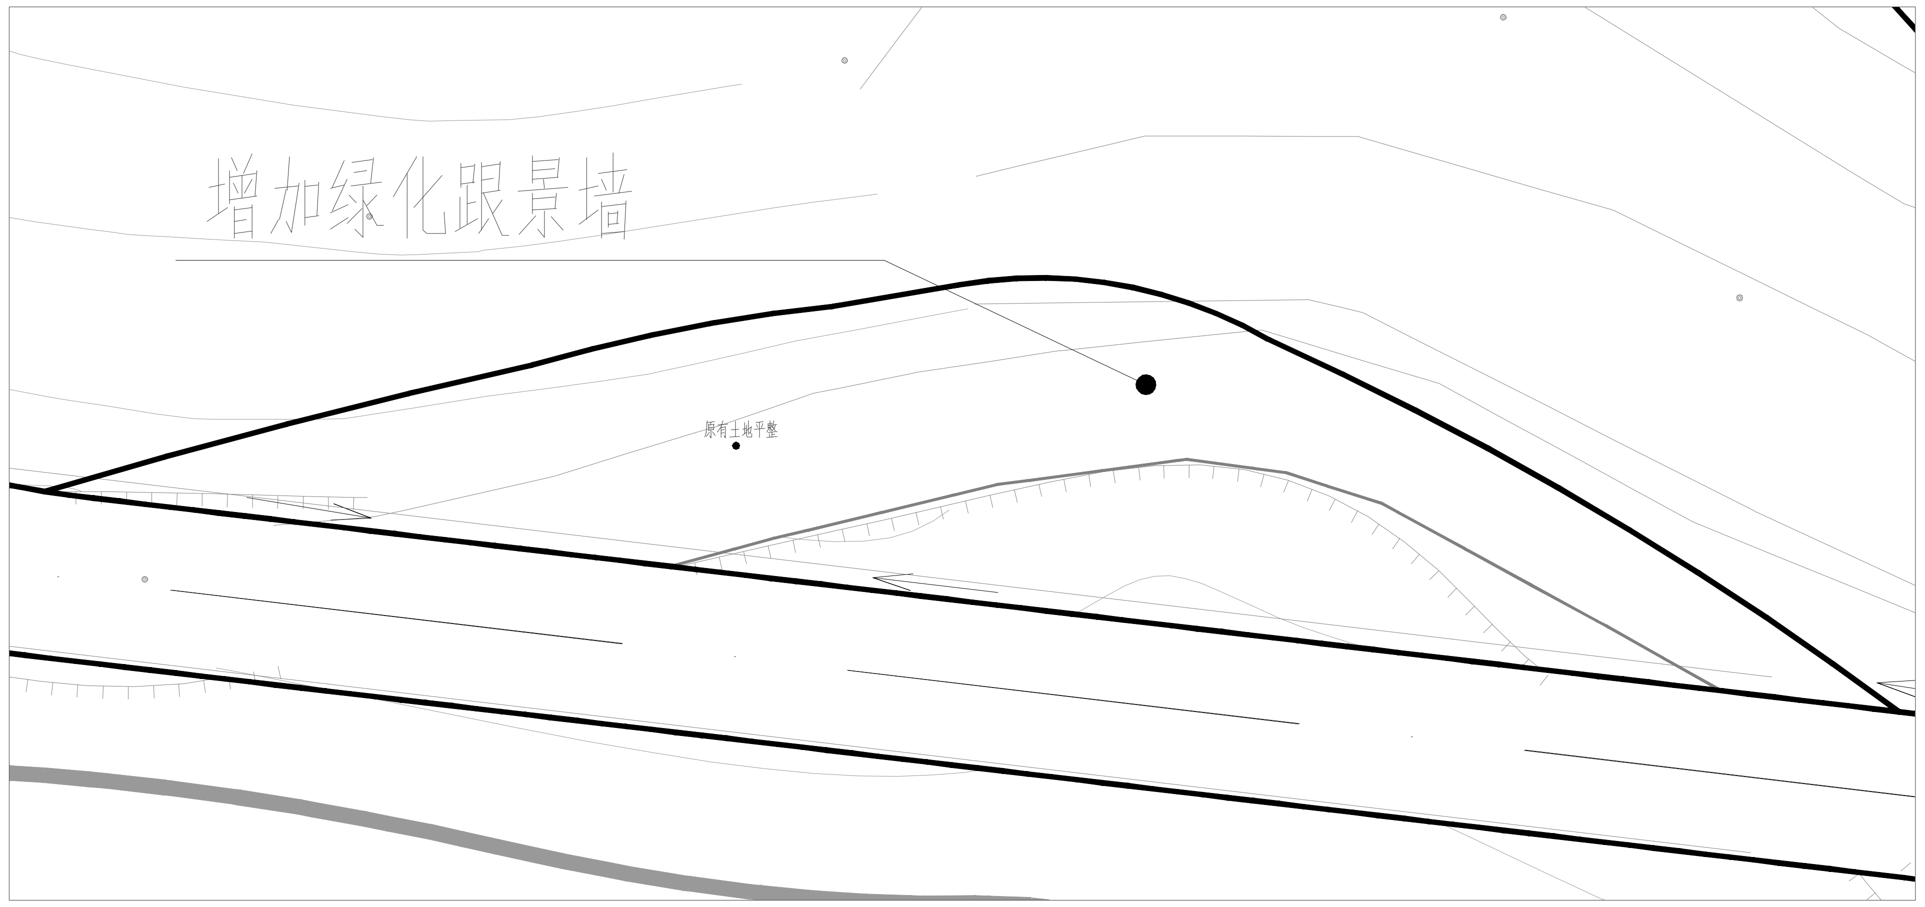

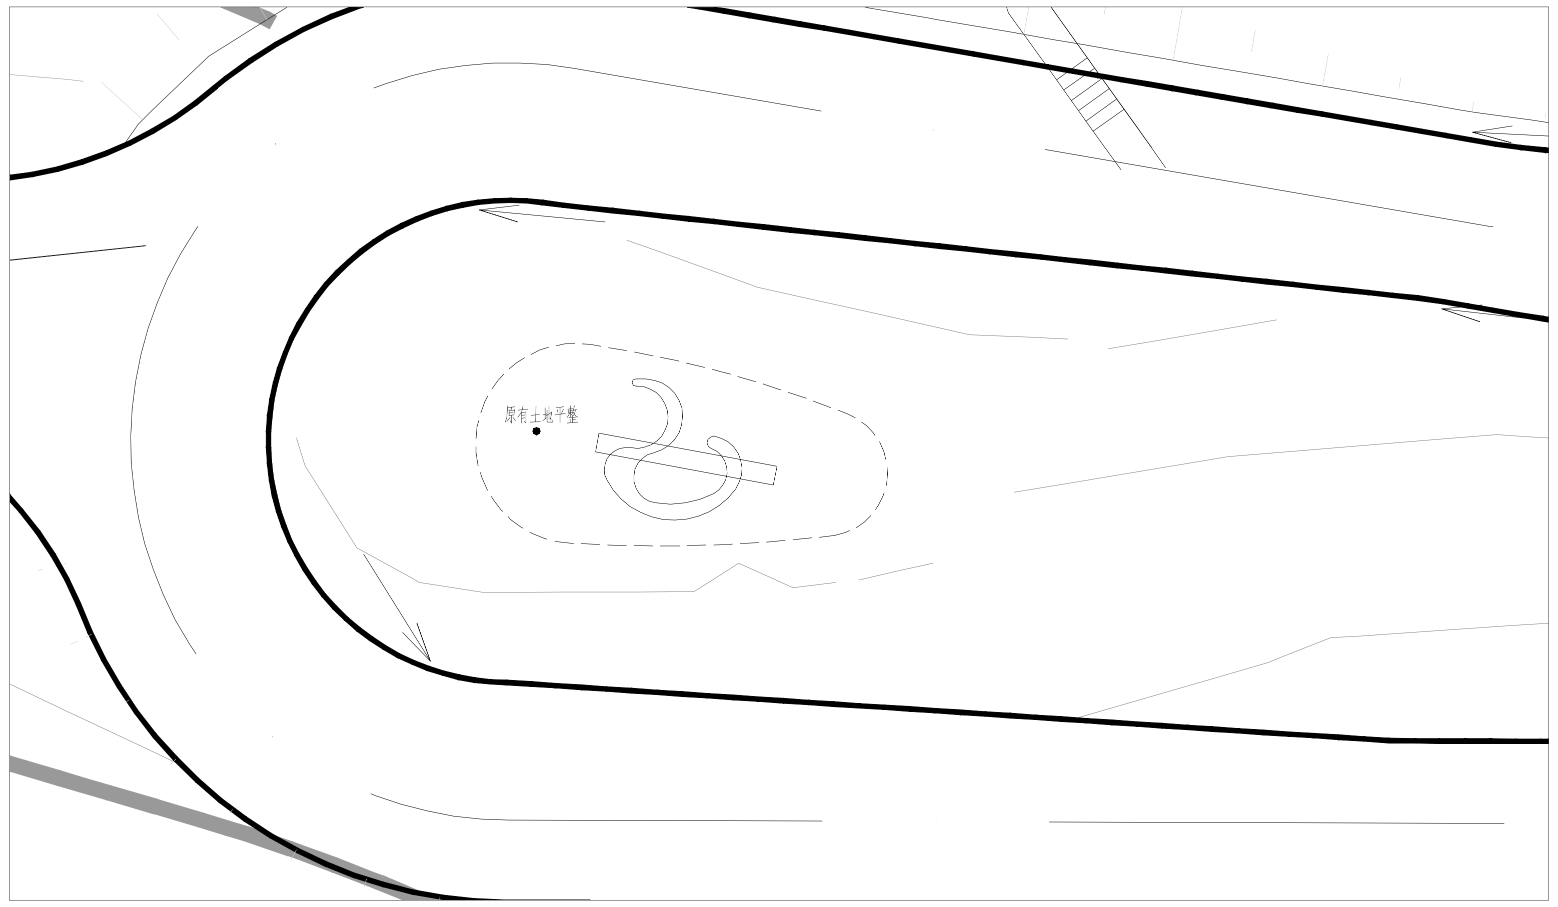

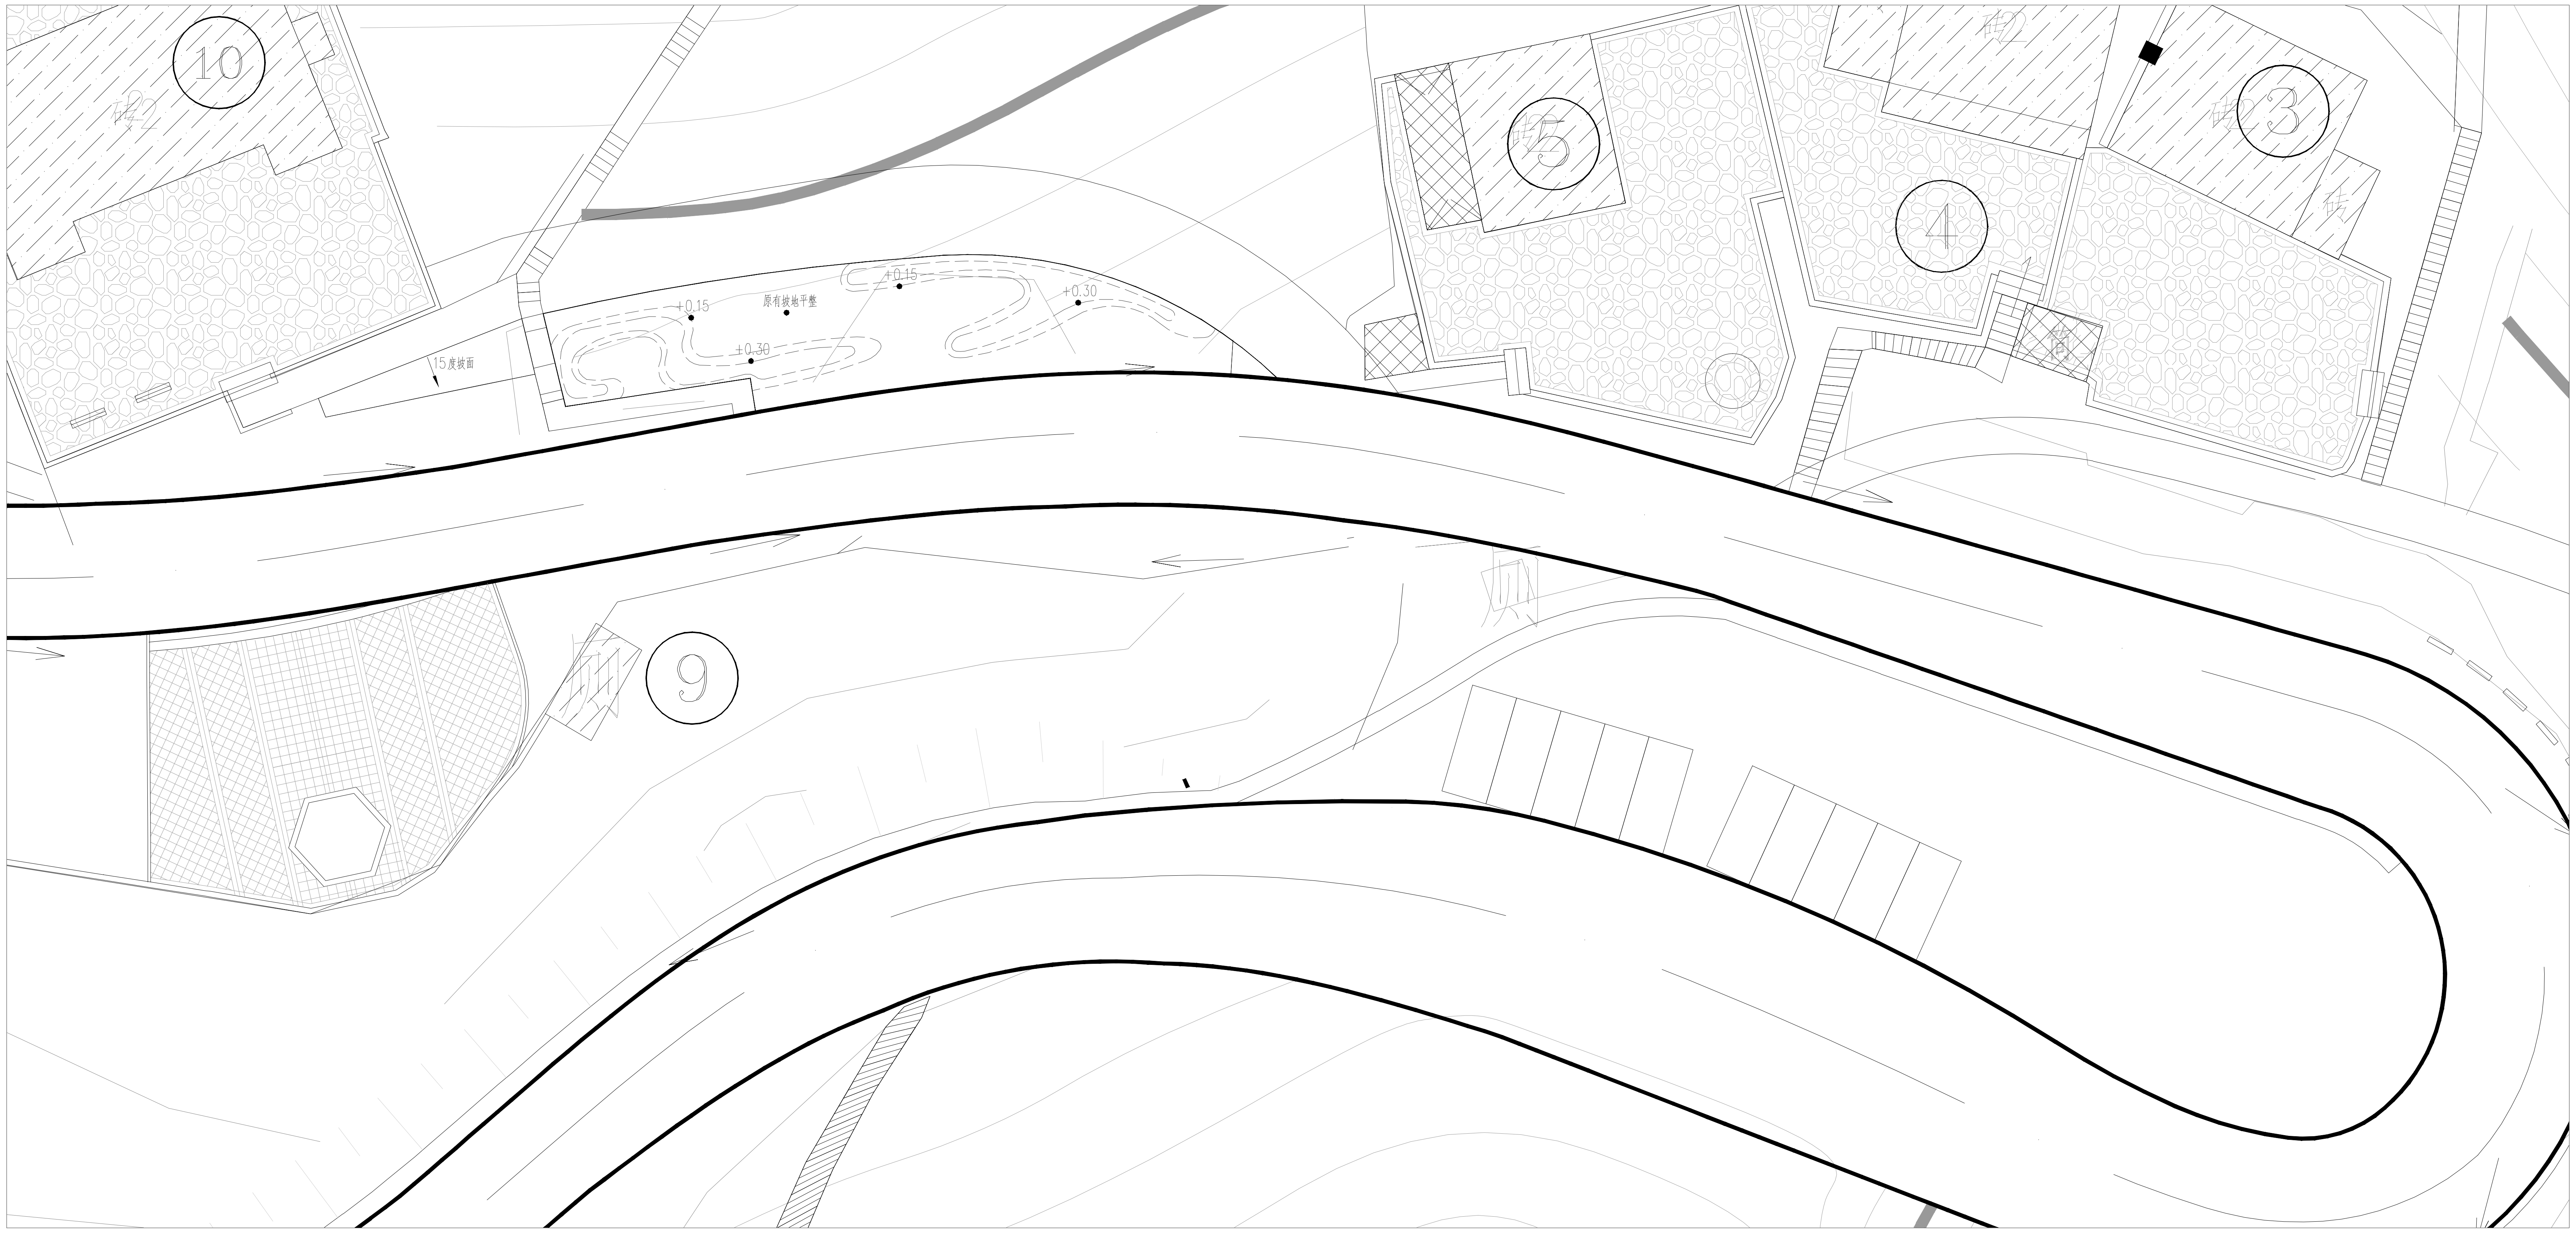

分段一竖向设计平面图 1:300

注：图中±0.00为相对标高，每根等高线高差15cm

杭州绿风生态旅游规划
设计研究院有限公司
Hangzhou Lvfeng Ecotourism Planning
Design & Research Institule Co., Ltd
工程设计证书等级：
风景园林工程设计专项甲级、
建筑行业（建筑工程）乙级；
证书编号：A233010210
城乡规划编制资质证书等级：
[浙]自然资规划（乙级）
证书编号：2020107
地址：杭州市江干区环站东路97号
绿风生态科技产业园
电话：0571-86795801

建设单位 DEVELOPER	
平阳县山门镇大屯村股份经济合作社	
项目名称 PROJECT	
山门镇大屯村省级传统村落保护发展利用项目	
子项 景区村提升工程	
图纸名称 DRAWN TITLE.	
分段一竖向设计总平面图	
审定 APPROVED	
项目总负责人 PROJECT CHIEF	
审核 VERIFY	
专业负责人 CHIFE DESIGN	
校对 CHECKED	
设计 DESIGN	
制图 DRAWN	
设计阶段 STAGE	施工图
版次 No.OF CHANGE:	第一版
日期 DRAWING DATE:	2022-02
工程号 PROJECT NO.	2022LF0012
图纸编号 SHEET NO.	LS-03
修改编号 REV.	
注册师章栏:	

盖章栏:

电	气
暖	通
建 筑	
结 构	
给 排 水	

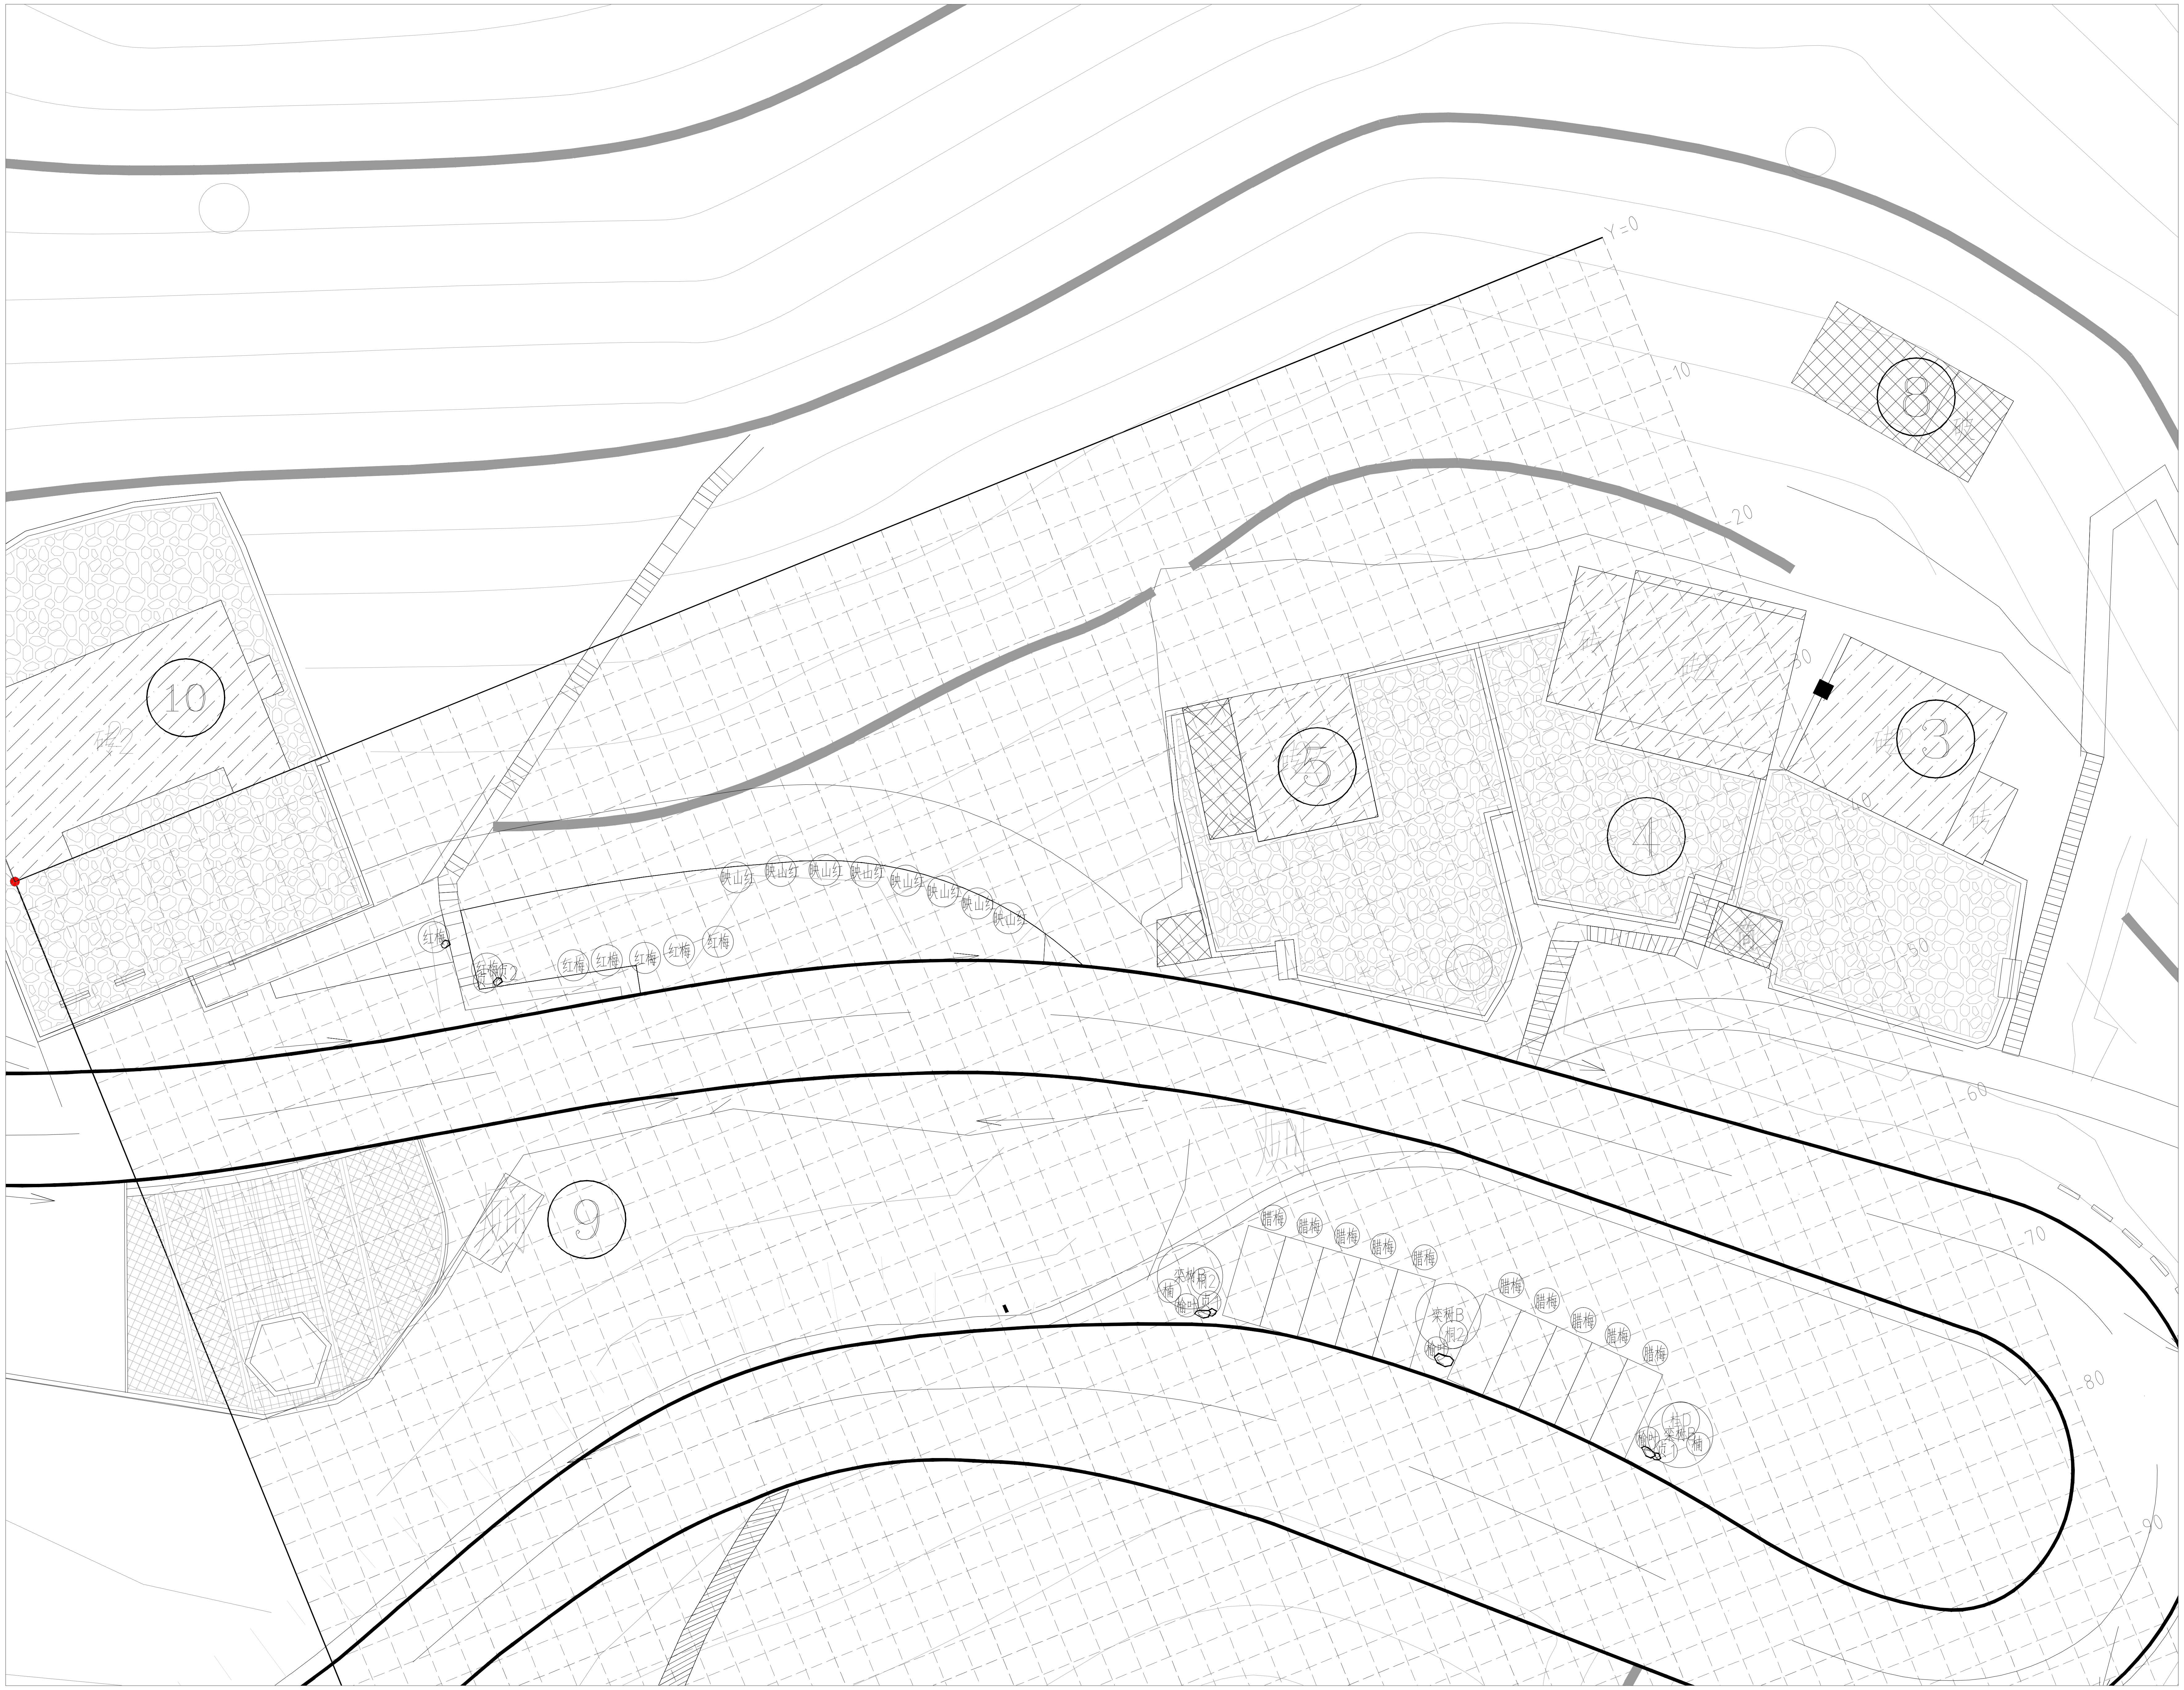

分段一上木设计平面图 1:300

注：网格尺寸2M×2M,原点为建筑角点

杭州绿风生态旅游规划
设计研究院有限公司
Hangzhou Lvfeng Ecotourism Planning
Design & Research Institule Co., Ltd
工程设计证书等级：
风景园林工程设计专项甲级、
建筑行业（建筑工程）乙级；
证书编号：A233010210
城乡规划编制资质证书等级：
[浙]自然资规划（乙级）
证书编号：2020107
地址：杭州市江干区环站东路97号
绿风生态科技产业园
电话：0571-86795801

建设单位	DEVELOPER
平阳县山门镇大屯村股份经济合作社	
项目名称	PROJECT
山门镇大屯村省级传统村落保护发展利用项目	
子项	景区村提升工程
图纸名称	DRAWN TITLE.
分段一上木设计平面图	
审 定 APPROVED	
项目总负责人 PROJECT CHIEF	
审 核 VERIFY	
专业负责人 CHIFE DESIGN	
校 对 CHECKED	
设 计 DESIGN	
制 图 DRAWN	
设计阶段 STAGE	施工图
版 次 No.OF CHANGE:	第一版
日 期 DRAWING DATE:	2022-02
工程号 PROJECT NO.	2022LF0012
图纸编号 SHEET NO.	LS-04
修改编号 REV.	
注册师章栏:	

盖章栏:

电气
暖通

建筑
结构
给排水

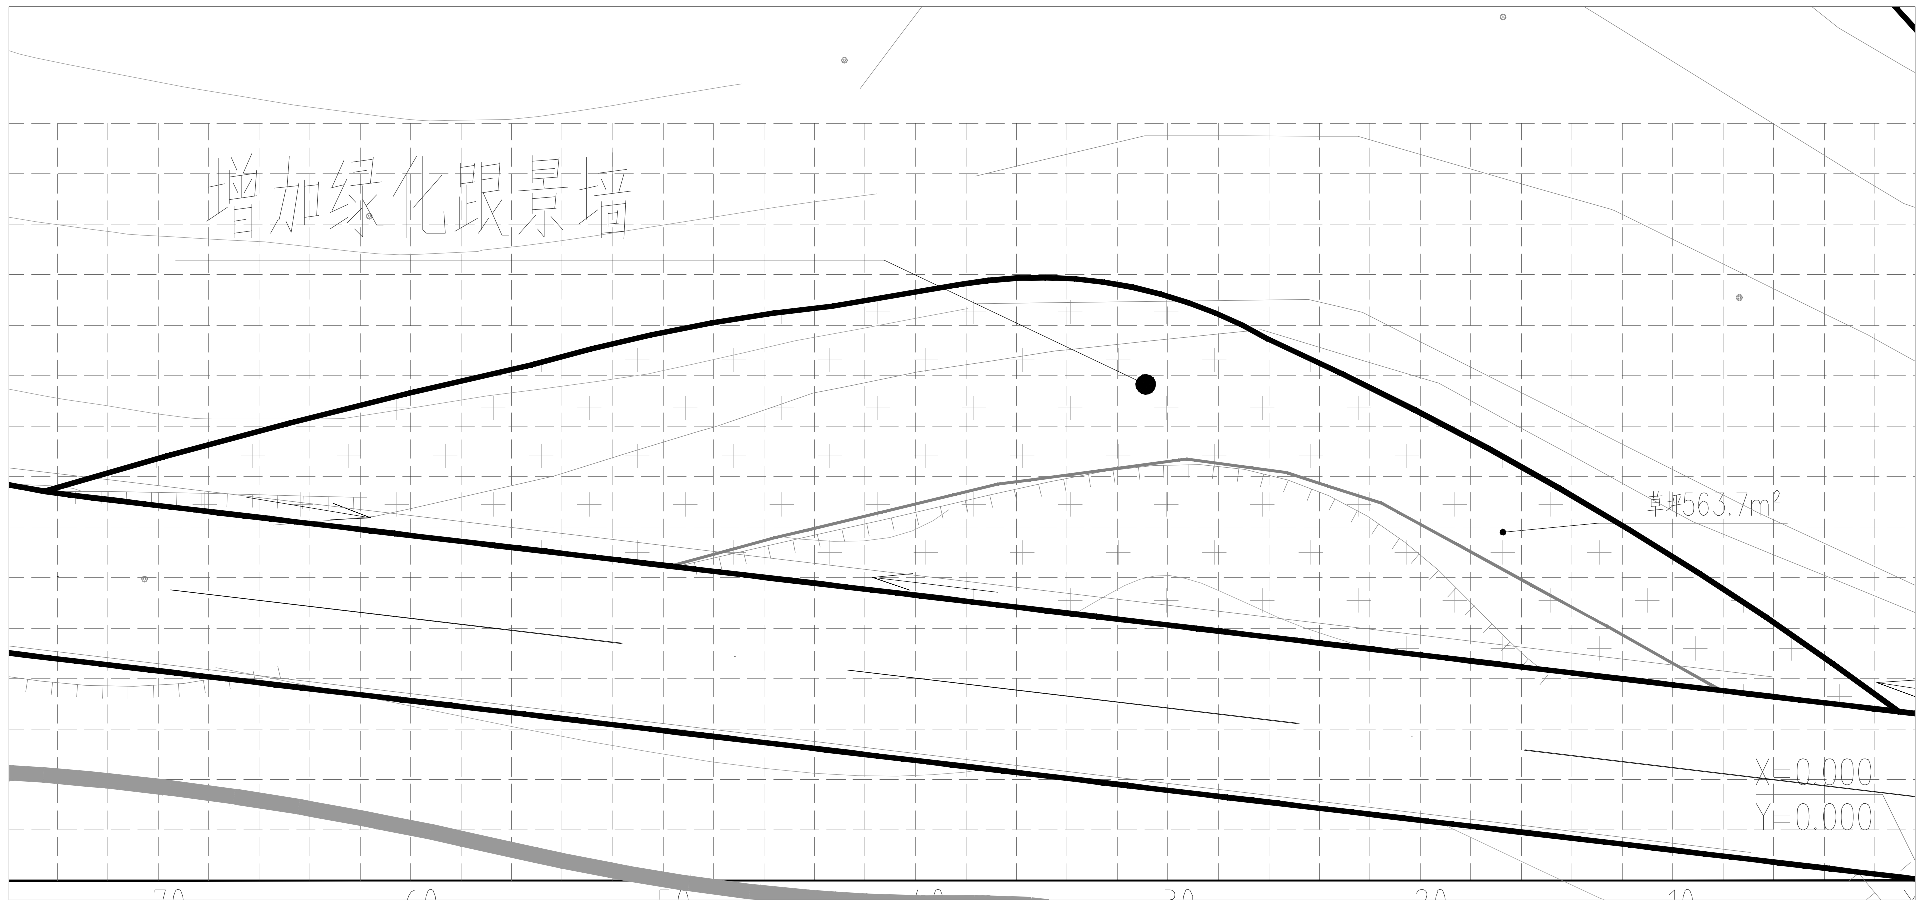

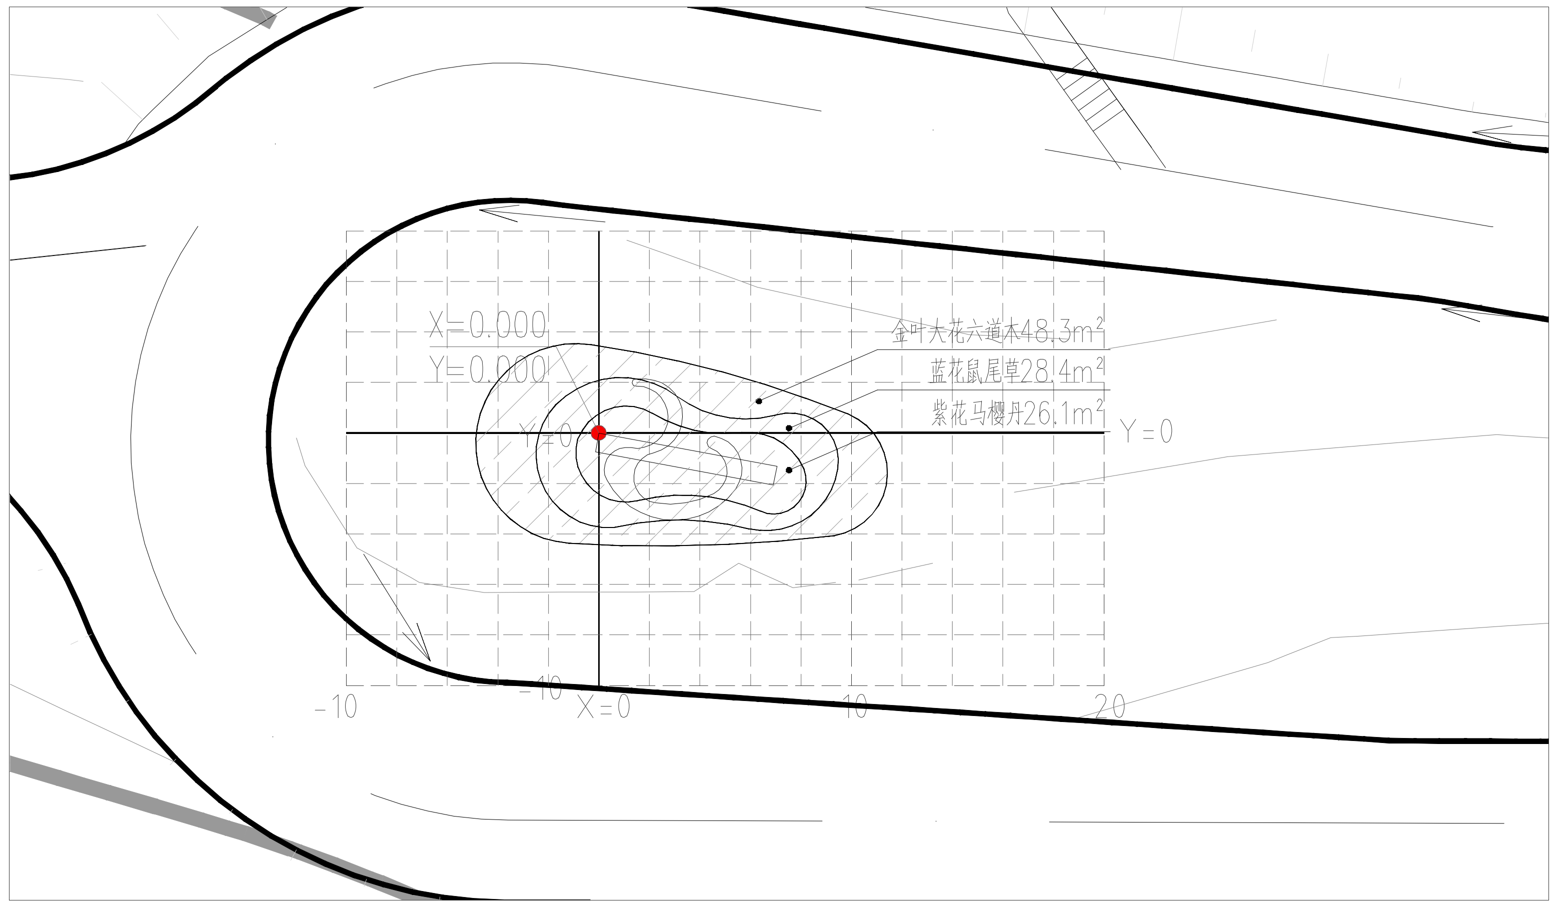

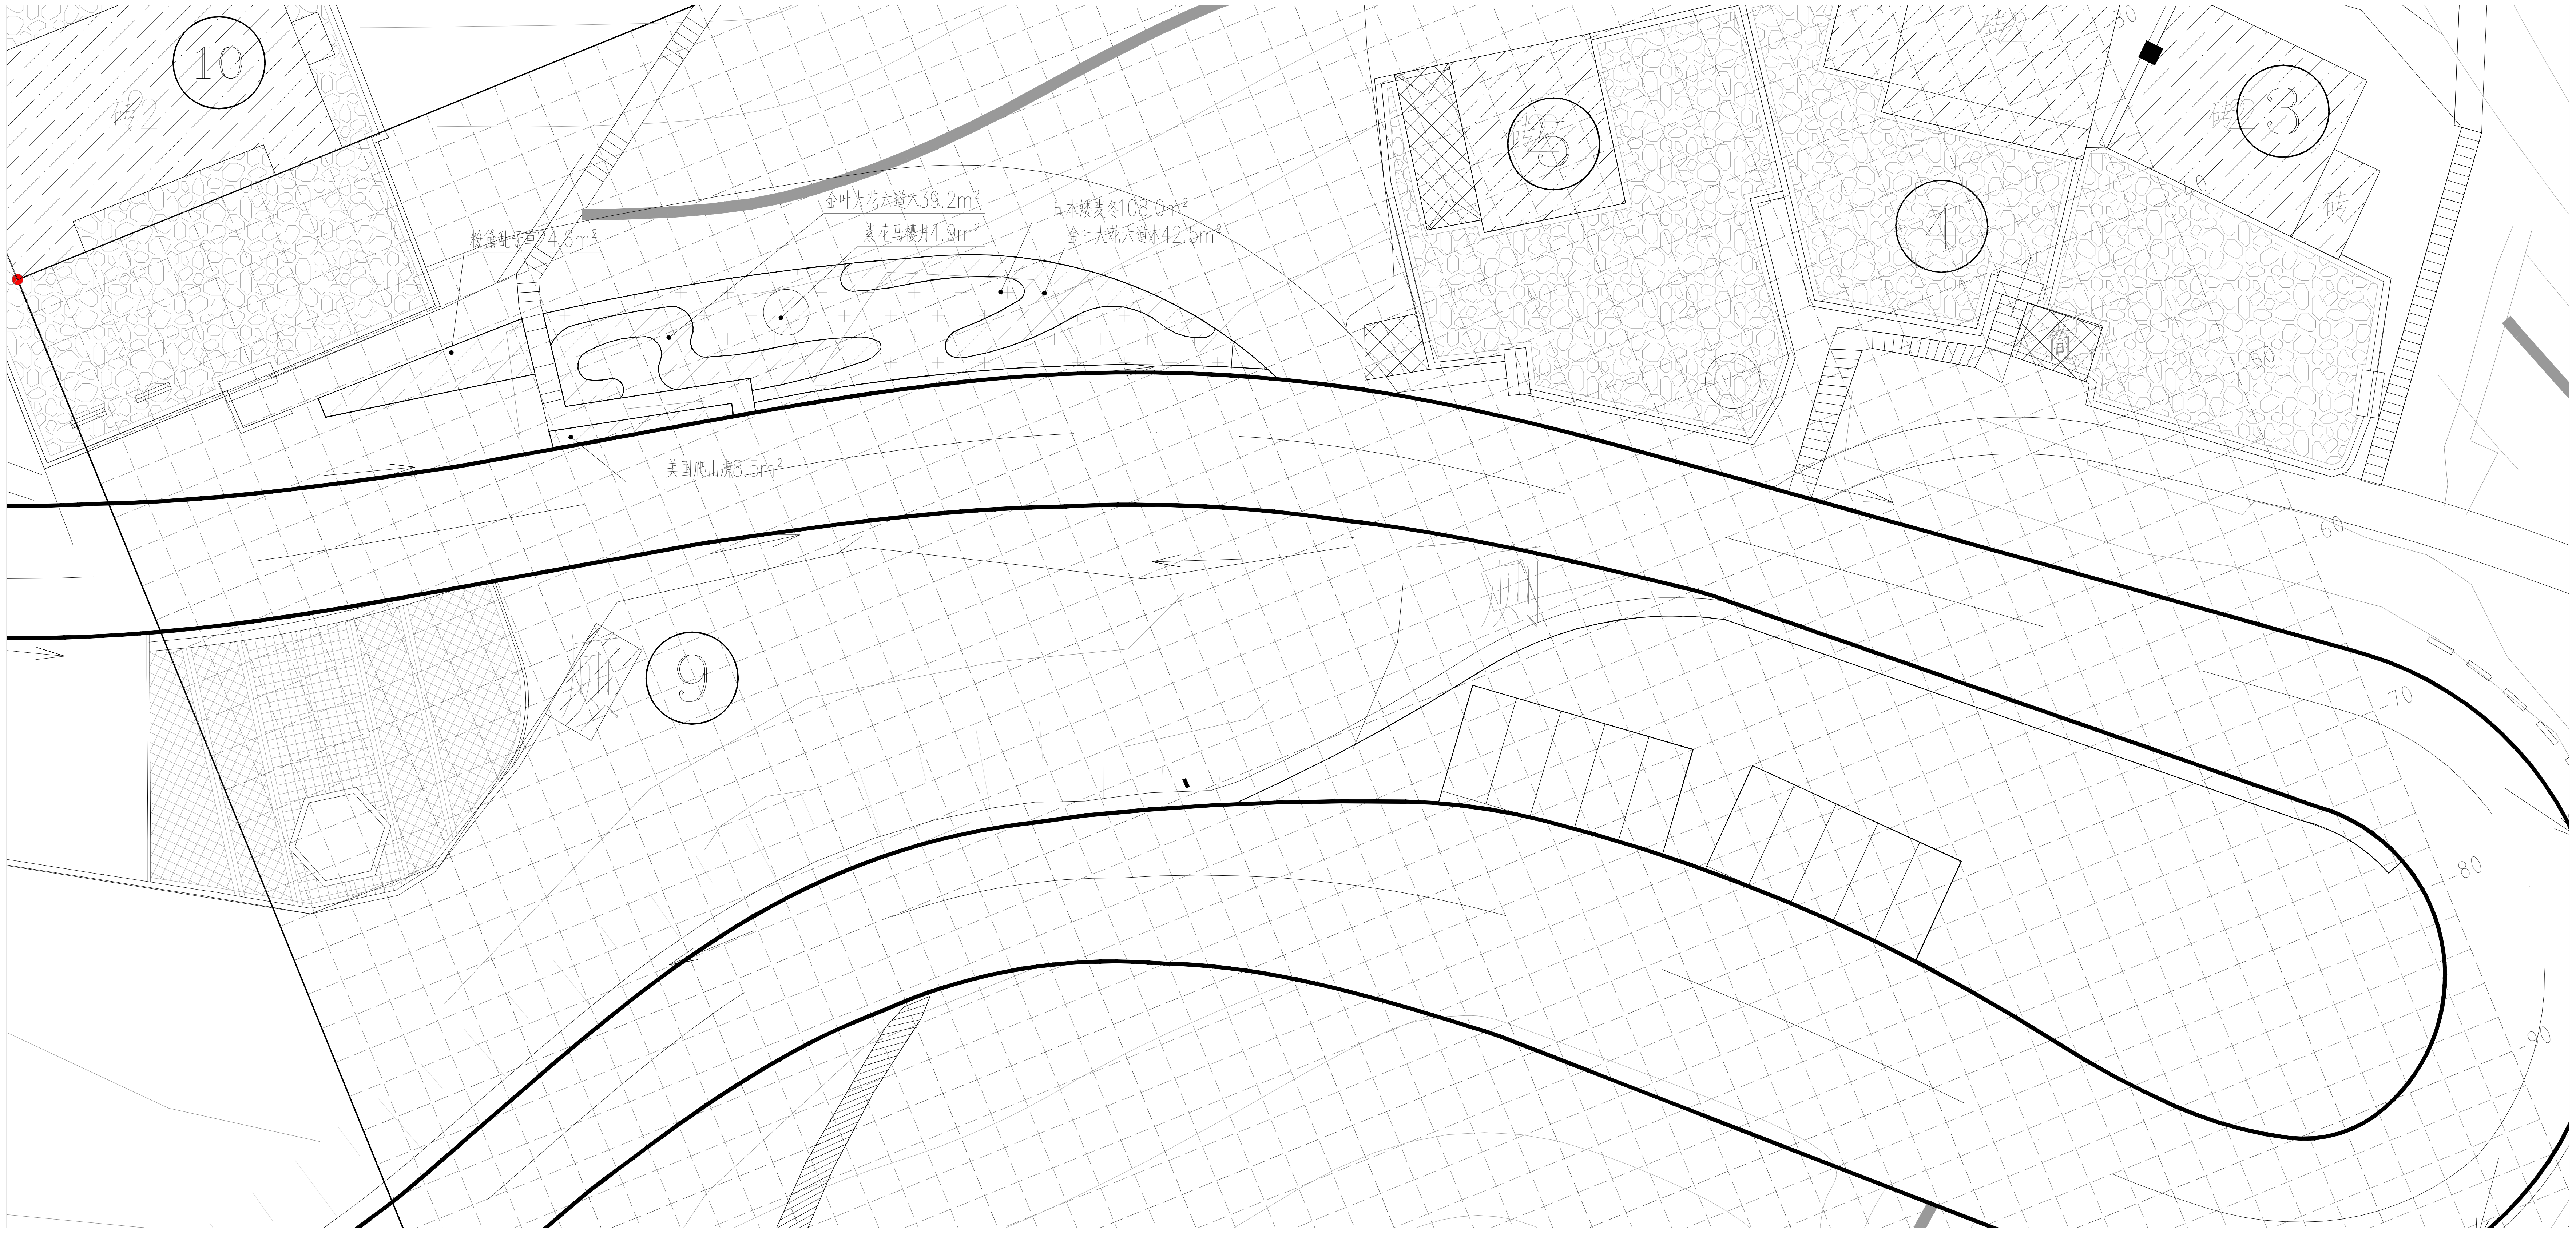

分段一下木设计平面图 1:300

注：网格尺寸2Mx2M,原点为建筑角点

杭州绿风生态旅游规划
设计研究院有限公司
Hangzhou Lvfeng Ecotourism Planning
Design & Research Institule Co., Ltd

工程设计证书等级：
风景园林工程设计专项甲级、
建筑行业（建筑工程）乙级；
证书编号：A233010210
城乡规划编制资质证书等级：
[浙]自然资规划（乙级）
证书编号：2020107
地址：杭州市江干区环站东路97号
绿风生态科技产业园
电话：0571-86795801

建设单位	DEVELOPER
平阳县山门镇大屯村股份经济合作社	
项目名称	PROJECT
山门镇大屯村省级传统村落保护发展利用项目	
子项 景区村提升工程	
图纸名称	DRAWN TITLE.
分段一下木设计平面图	
审定 APPROVED	
项目总负责人 PROJECT CHIEF	
审核 VERIFY	
专业负责人 CHIFE DESIGN	
校对 CHECKED	
设计 DESIGN	
制图 DRAWN	
设计阶段 STAGE	施工图
版次 No. OF CHANGE:	第一版
日期 DRAWING DATE:	2022-02
工程号 PROJECT NO.	2022LF0012
图纸编号 SHEET NO.	LS-05
修改编号 REV.	

注册师章栏：

盖章栏：

建筑	结构	给排水
电气	暖通	

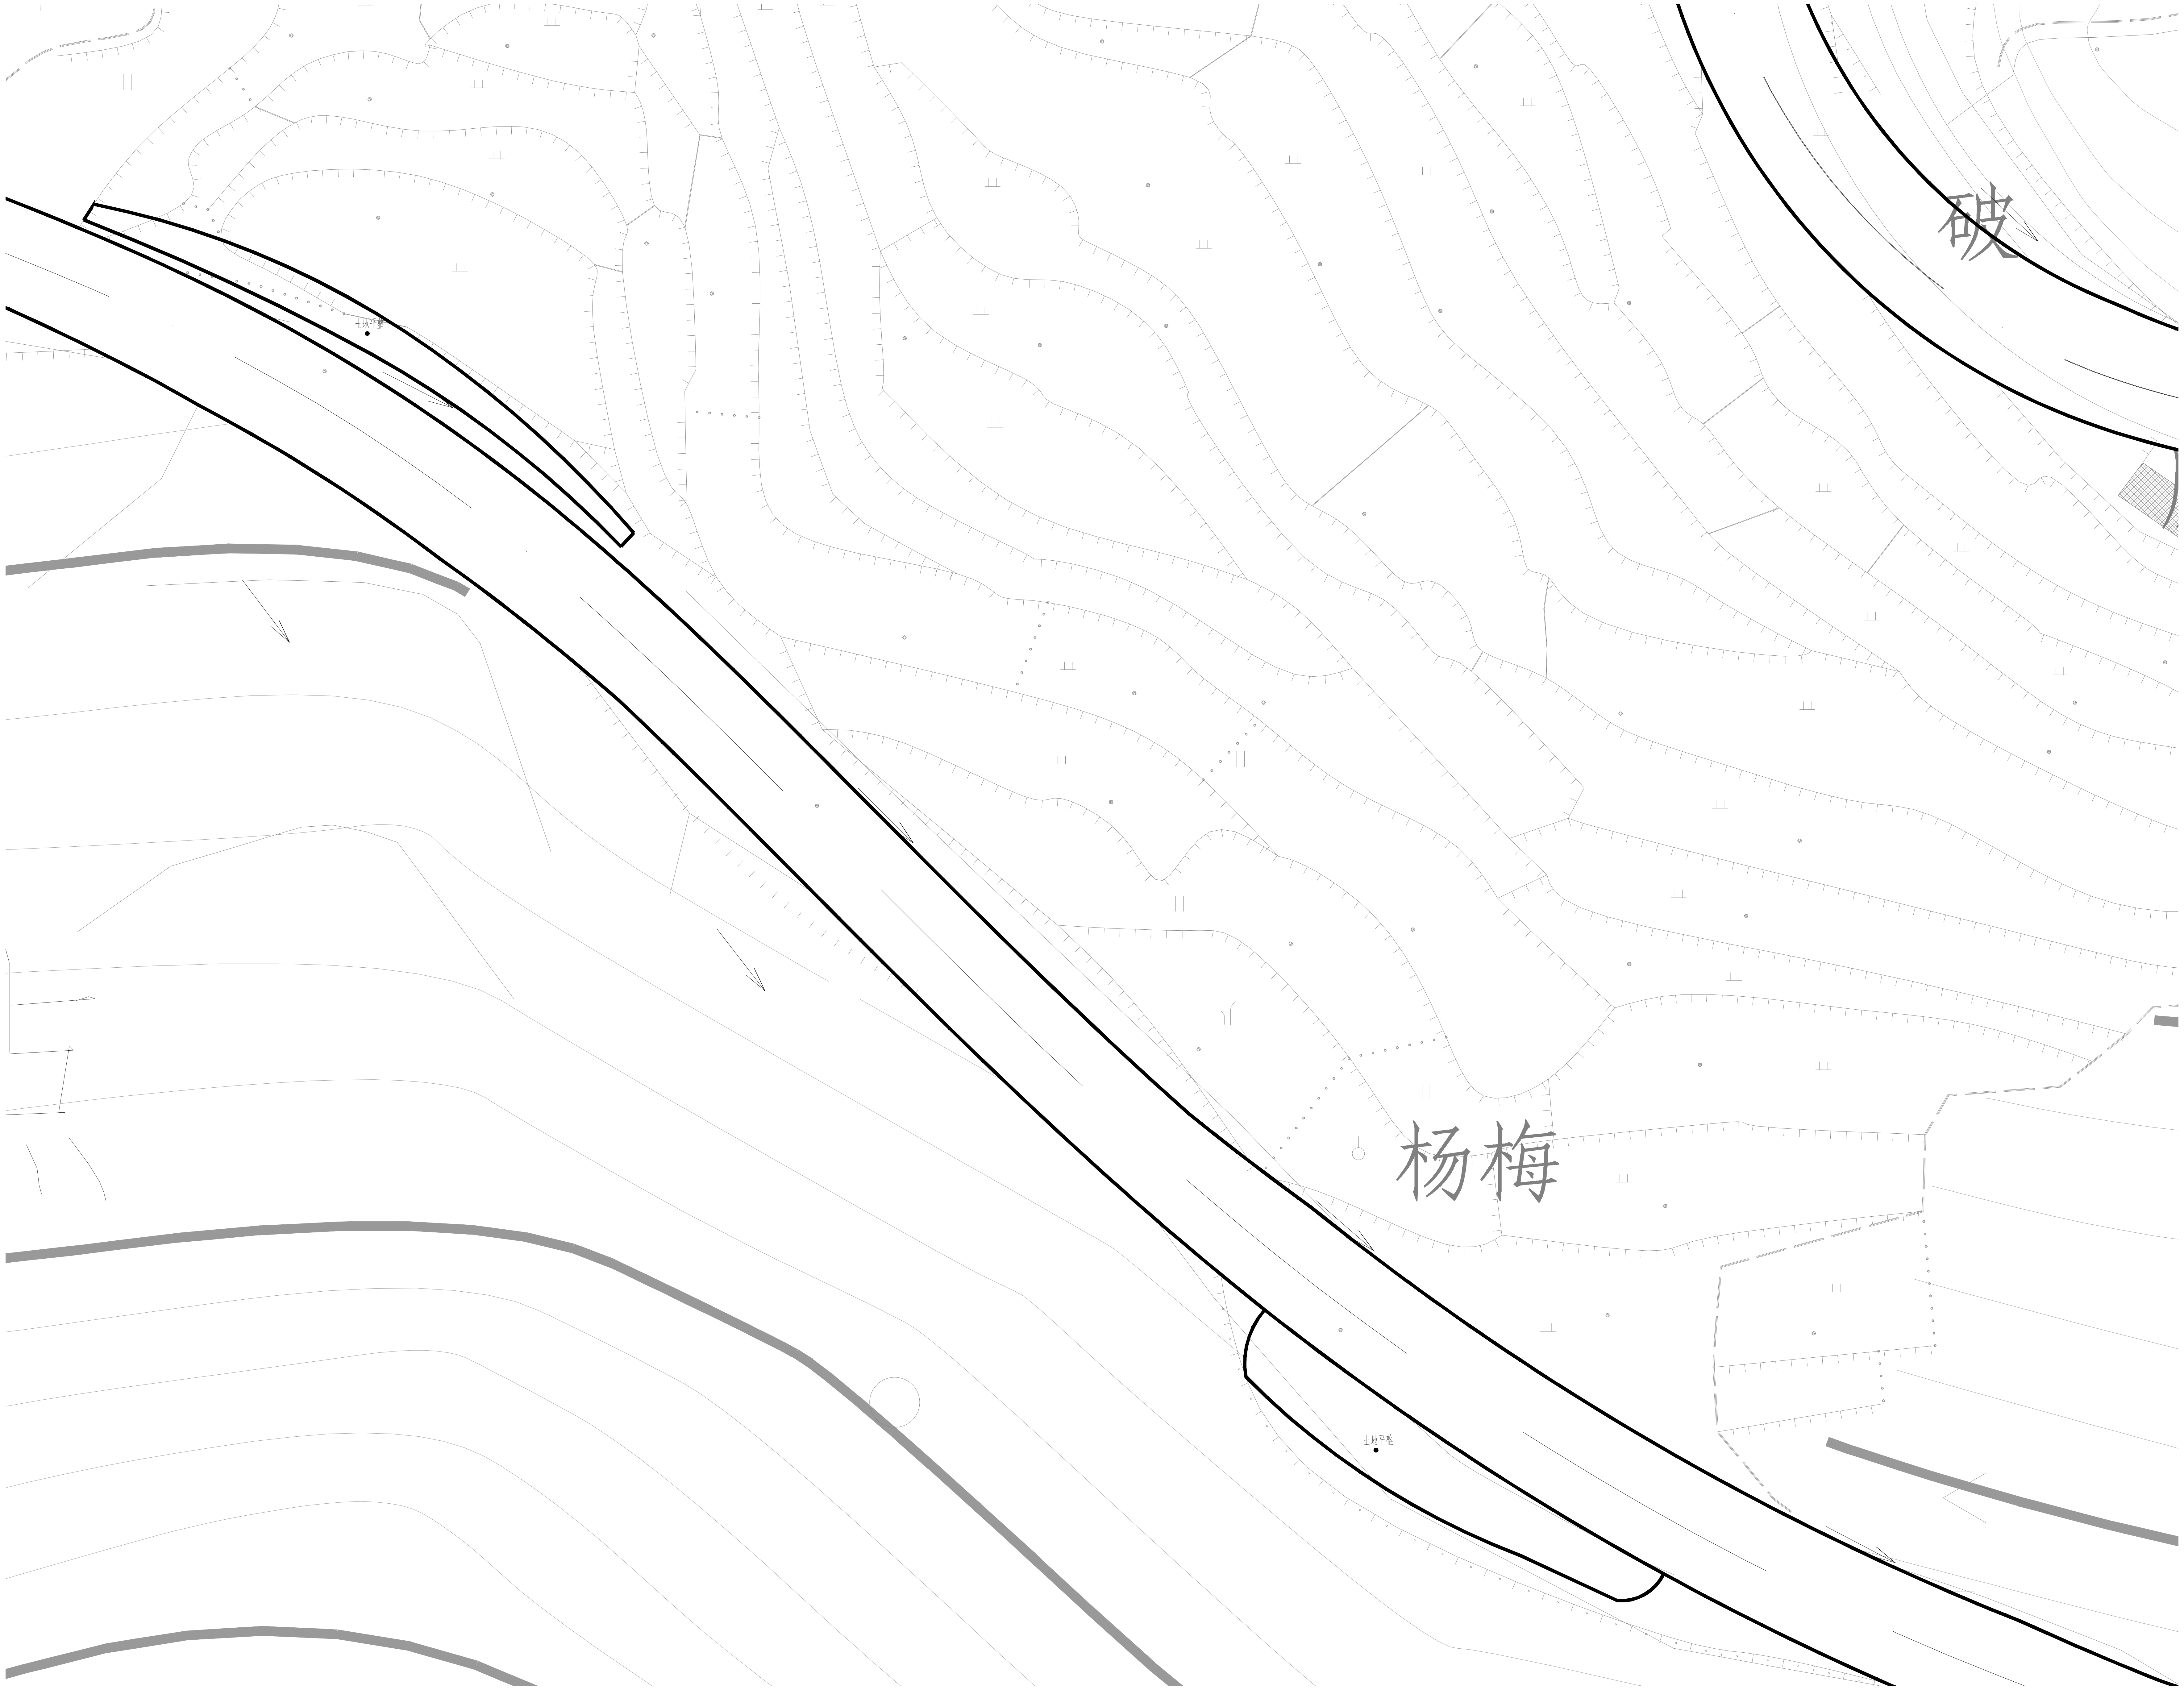

分段二绿化设计平面图 1:300

杭州绿风生态旅游规划
设计研究院有限公司
Hangzhou Lvfeng Ecotourism Planning
Design & Research Institule Co., Ltd
工程设计证书等级：
风景园林工程设计专项甲级、
建筑行业（建筑工程）乙级；
证书编号：A233010210
城乡规划编制资质证书等级：
[浙]自然资规划（乙级）
证书编号：2020107
地址：杭州市江干区环站东路97号
绿风生态科技产业园
电话：0571-86795801

建设单位	DEVELOPER
平阳县山门镇大屯村股份经济合作社	
项目名称	PROJECT
山门镇大屯村省级传统村落保护发展利用项目	
子项	景区村提升工程
图纸名称	DRAWN TITLE.
分段二绿化设计总平面图	
审 定 APPROVED	
项目总负责人 PROJECT CHIEF	
审 核 VERIFY	
专业负责人 CHIFE DESIGN	
校 对 CHECKED	
设 计 DESIGN	
制 图 DRAWN	
设计阶段 STAGE	施工图
版 次 No. OF CHANGE:	第一版
日 期 DRAWING DATE:	2022-02
工程号 PROJECT NO.	2022LF0012
图纸编号 SHEET NO.	LS-06
修改编号 REV.	
注册师章栏:	

盖章栏:

电气	暖通
建筑	结构
给排水	

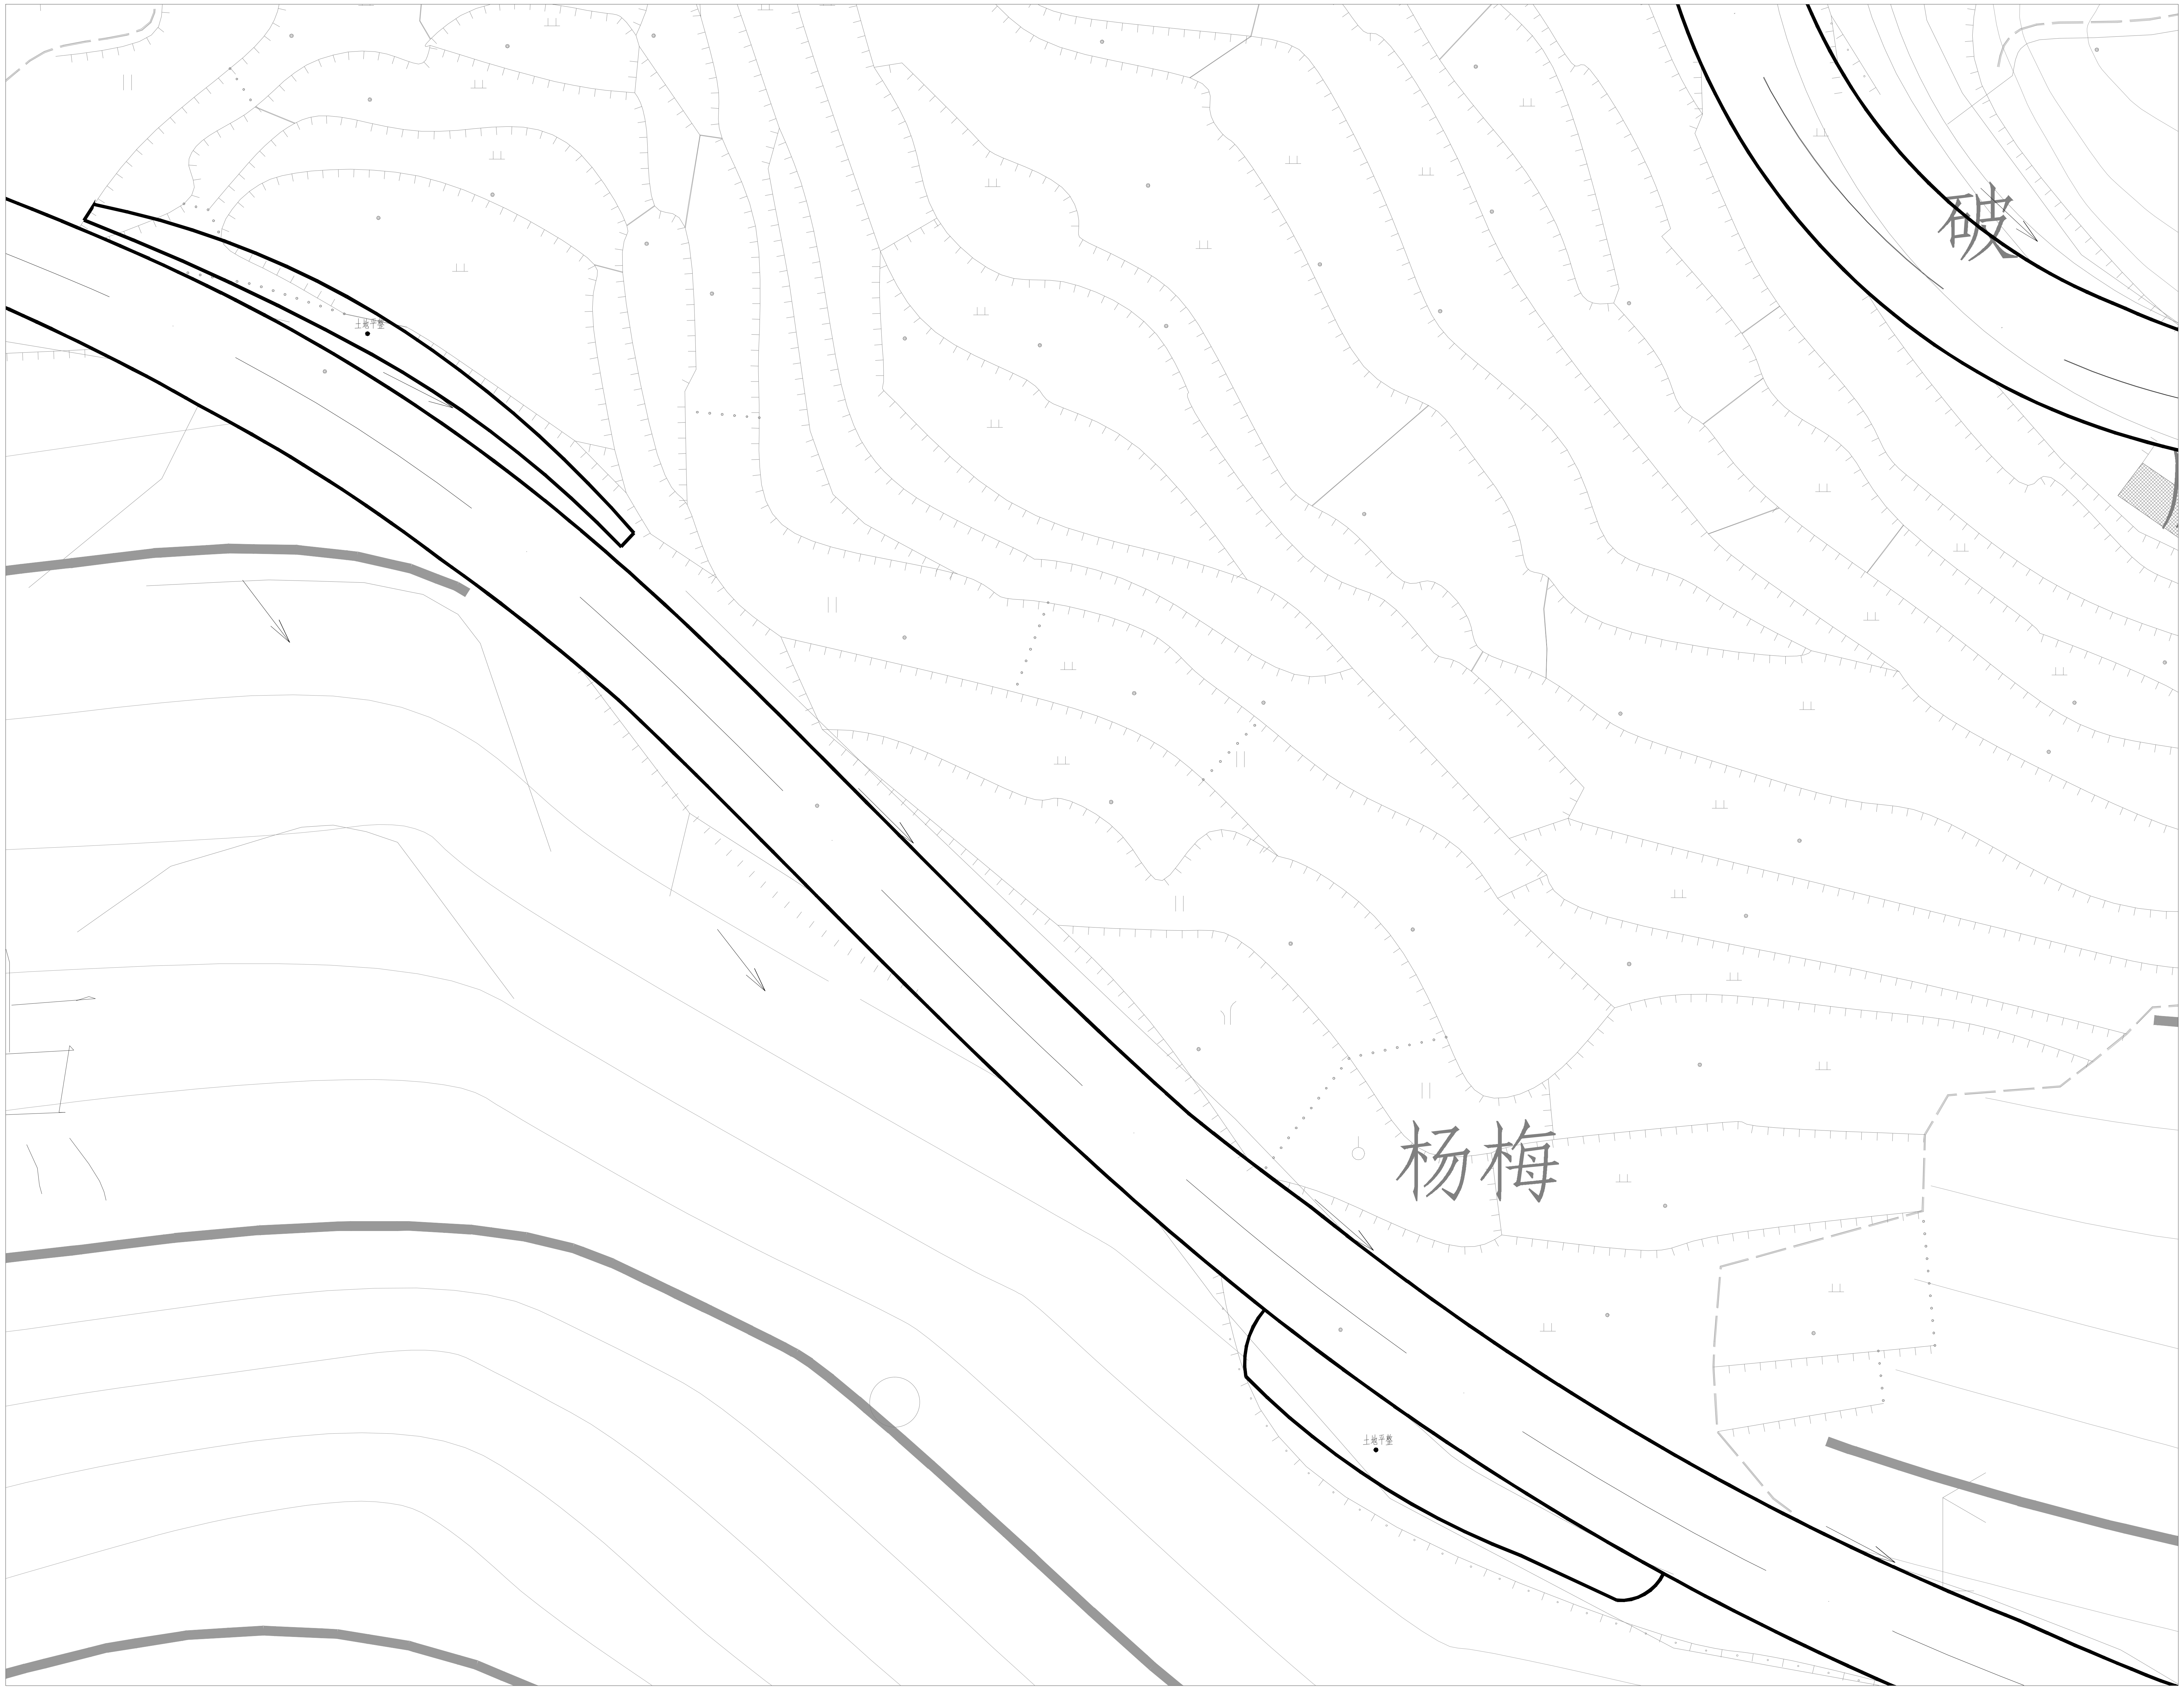

分段二竖向设计总平面图 1:300

注：图中±0.00为相对标高，每根等高线高差15cm

杭州绿风生态旅游规划
设计研究院有限公司
Hangzhou Lvfeng Ecotourism Planning
Design & Research Institule Co., Ltd
工程设计证书等级：
风景园林工程设计专项甲级、
建筑行业（建筑工程）乙级；
证书编号：A233010210
城乡规划编制资质证书等级：
[浙]自然资规划（乙级）
证书编号：2020107
地址：杭州市江干区环站东路97号
绿风生态科技产业园
电话：0571-86795801

建设单位 DEVELOPER	
平阳县山门镇大屯村股份经济合作社	
项目名称 PROJECT	
山门镇大屯村省级传统村落保护发展利用项目	
子项 景区村提升工程	
图纸名称 DRAWN TITLE.	
分段二竖向设计总平面图	
审定 APPROVED	
项目总负责人 PROJECT CHIEF	
审核 VERIFY	
专业负责人 CHIFE DESIGN	
校对 CHECKED	
设计 DESIGN	
制图 DRAWN	
设计阶段 STAGE	施工图
版次 No.OF CHANGE:	第一版
日期 DRAWING DATE:	2022-02
工程号 PROJECT NO.	2022LF0012
图纸编号 SHEET NO.	LS-07
修改编号 REV.	
注册师章栏：	

盖章栏：

电 暖
气 通

建 筑
结 构
给 排 水

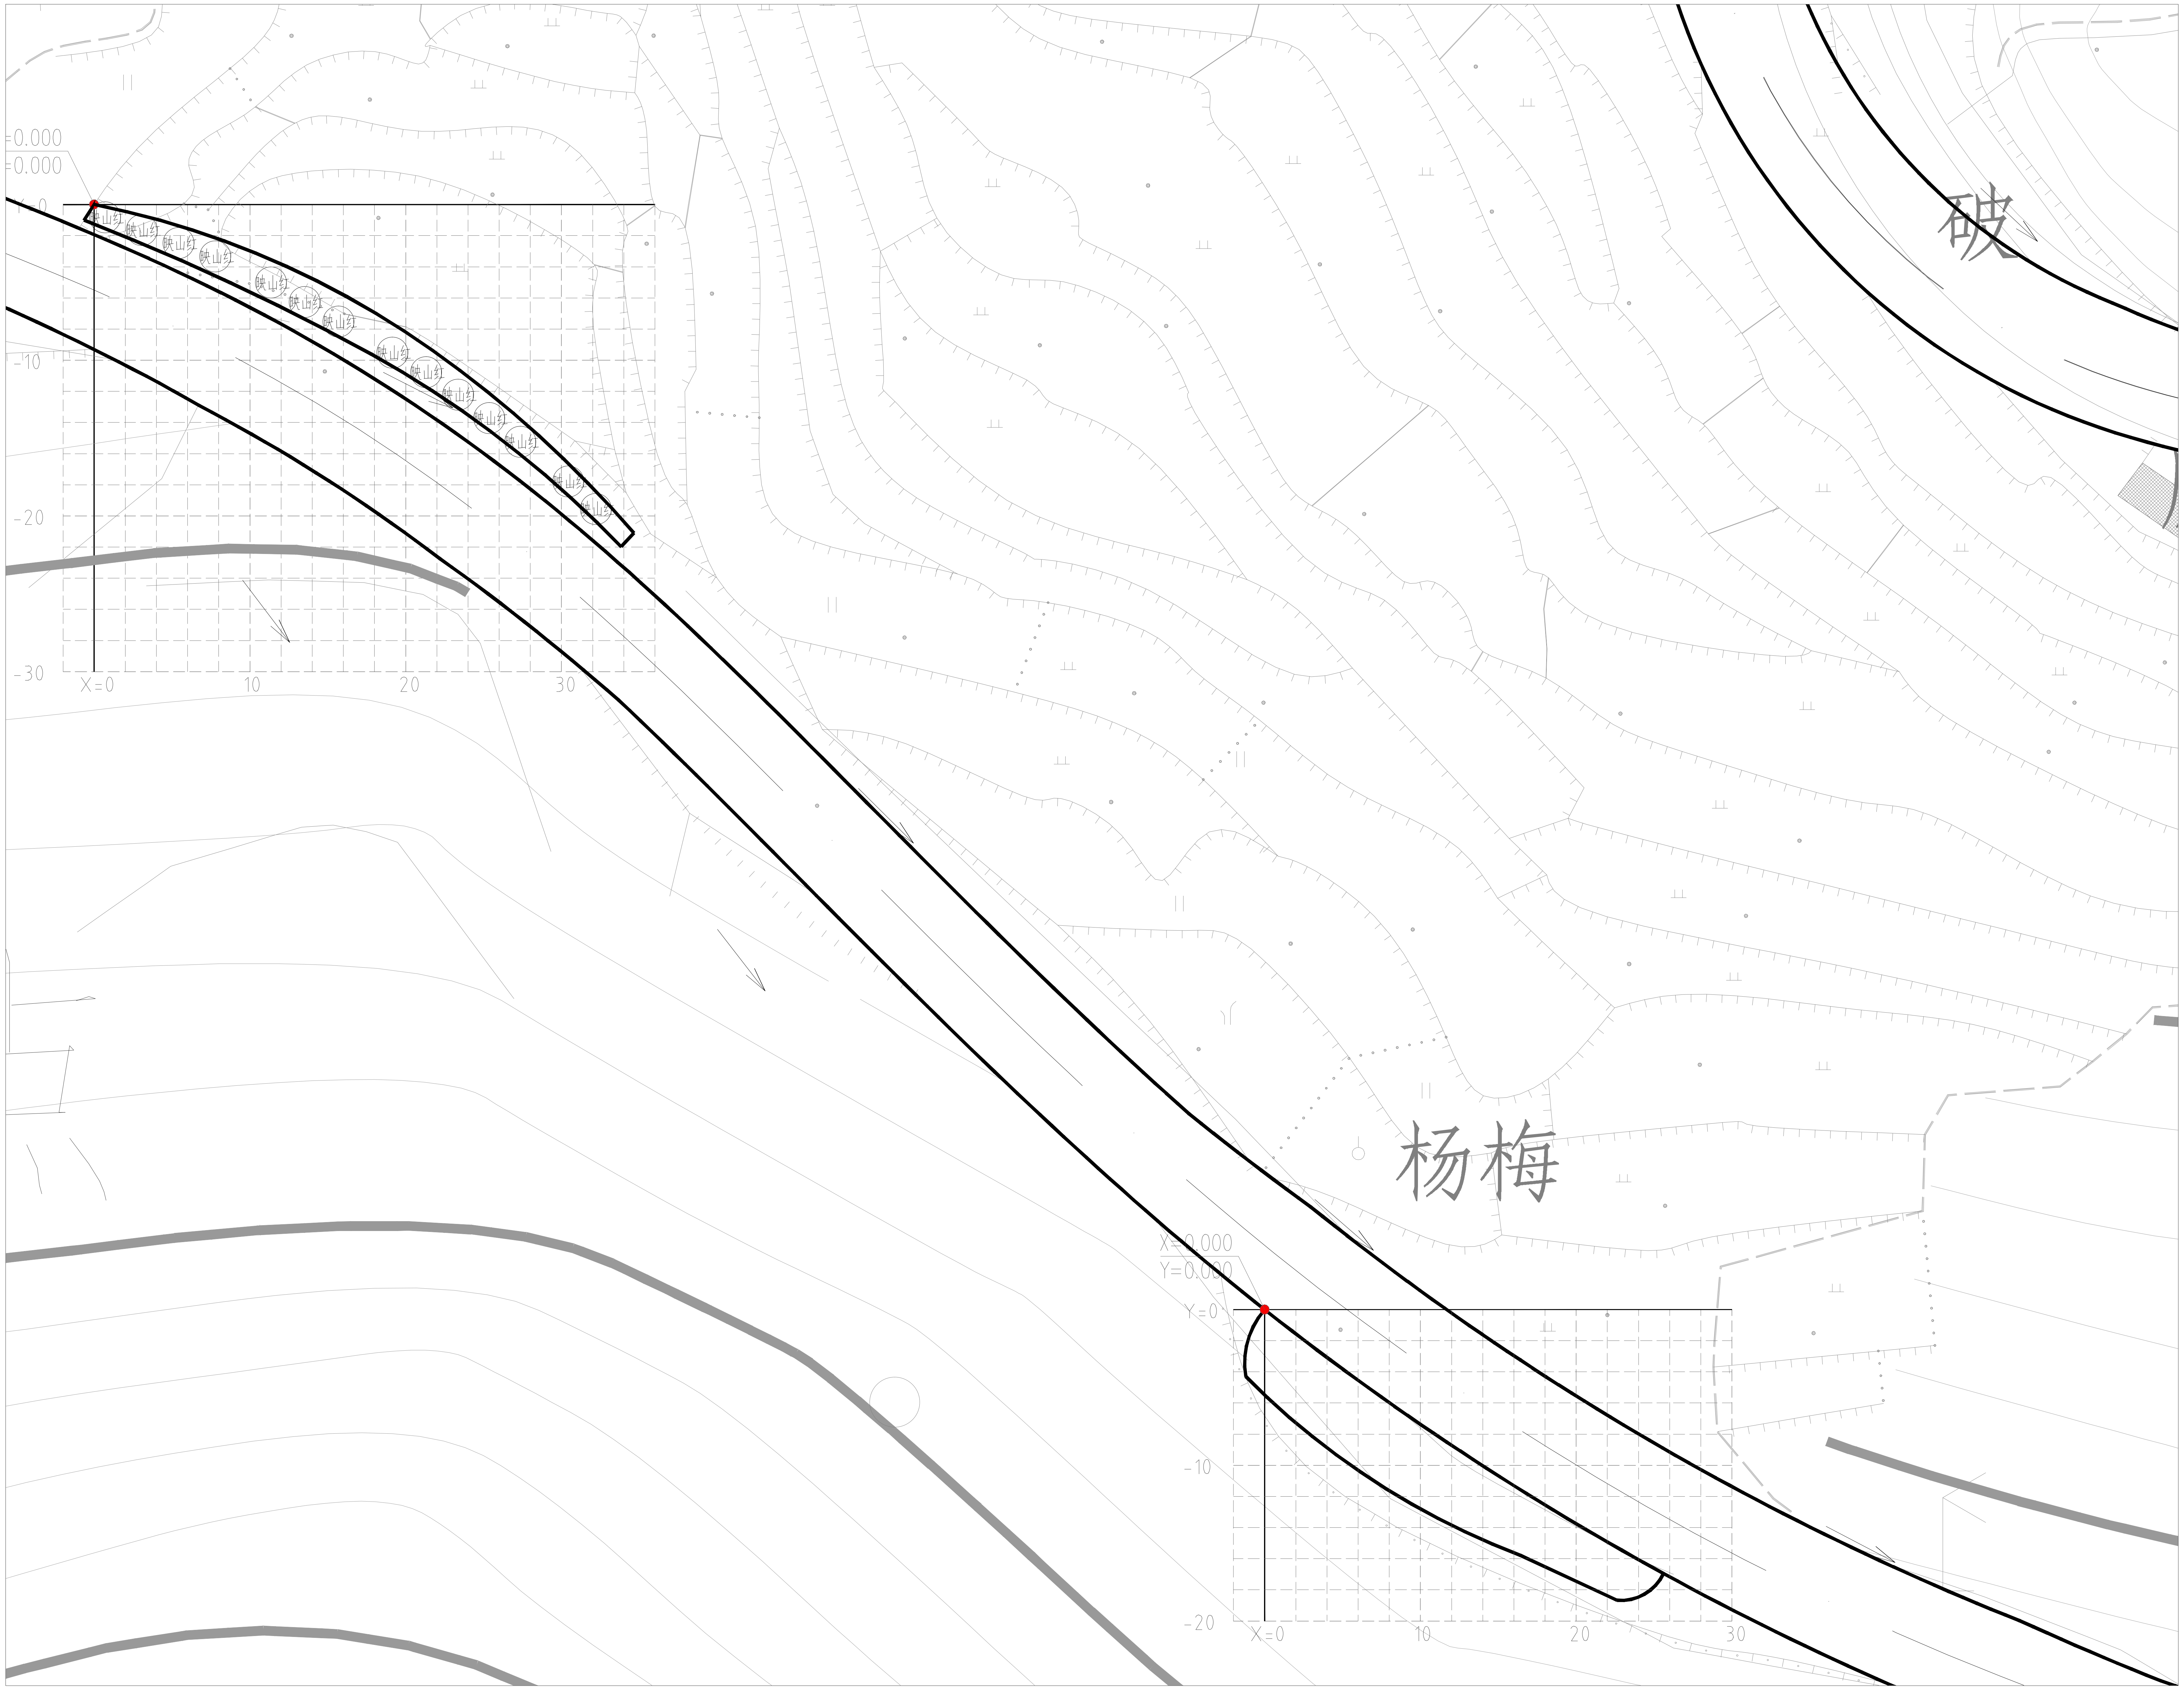

分段二上木设计总平面图 1:300

注：网格尺寸2M×2M,原点为建筑角点

杭州绿风生态旅游规划设计研究院有限公司
Hangzhou Lvfeng Ecotourism Planning Design & Research Institute Co., Ltd
工程设计证书等级：
风景园林工程设计专项甲级、
建筑行业（建筑工程）乙级；
证书编号：A233010210
城乡规划编制资质证书等级：
［浙］自然资规划（乙级）
证书编号：2020107
地址：杭州市江干区环站东路97号
绿风生态科技产业园
电话：0571-86795801

建设单位	DEVELOPER
平阳县山门镇大屯村股份经济合作社	
项目名称	PROJECT
山门镇大屯村省级传统村落保护发展利用项目	
子项	景区村提升工程
图纸名称	DRAWN TITLE.
分段二上木设计平面图	
审 定 APPROVED	
项目总负责人 PROJECT CHIEF	
审 核 VERIFY	
专业负责人 CHIFE DESIGN	
校 对 CHECKED	
设 计 DESIGN	
制 图 DRAWN	
设计阶段 STAGE	施工图
版 次 No.OF CHANGE:	第一版
日 期 DRAWING DATE:	2022-02
工程号 PROJECT NO.	2022LF0012
图纸编号 SHEET NO.	LS-08
修改编号 REV.	

注册师章栏：

盖章栏：

电 气	
暖 通	
建 筑	
结 构	
给 排 水	

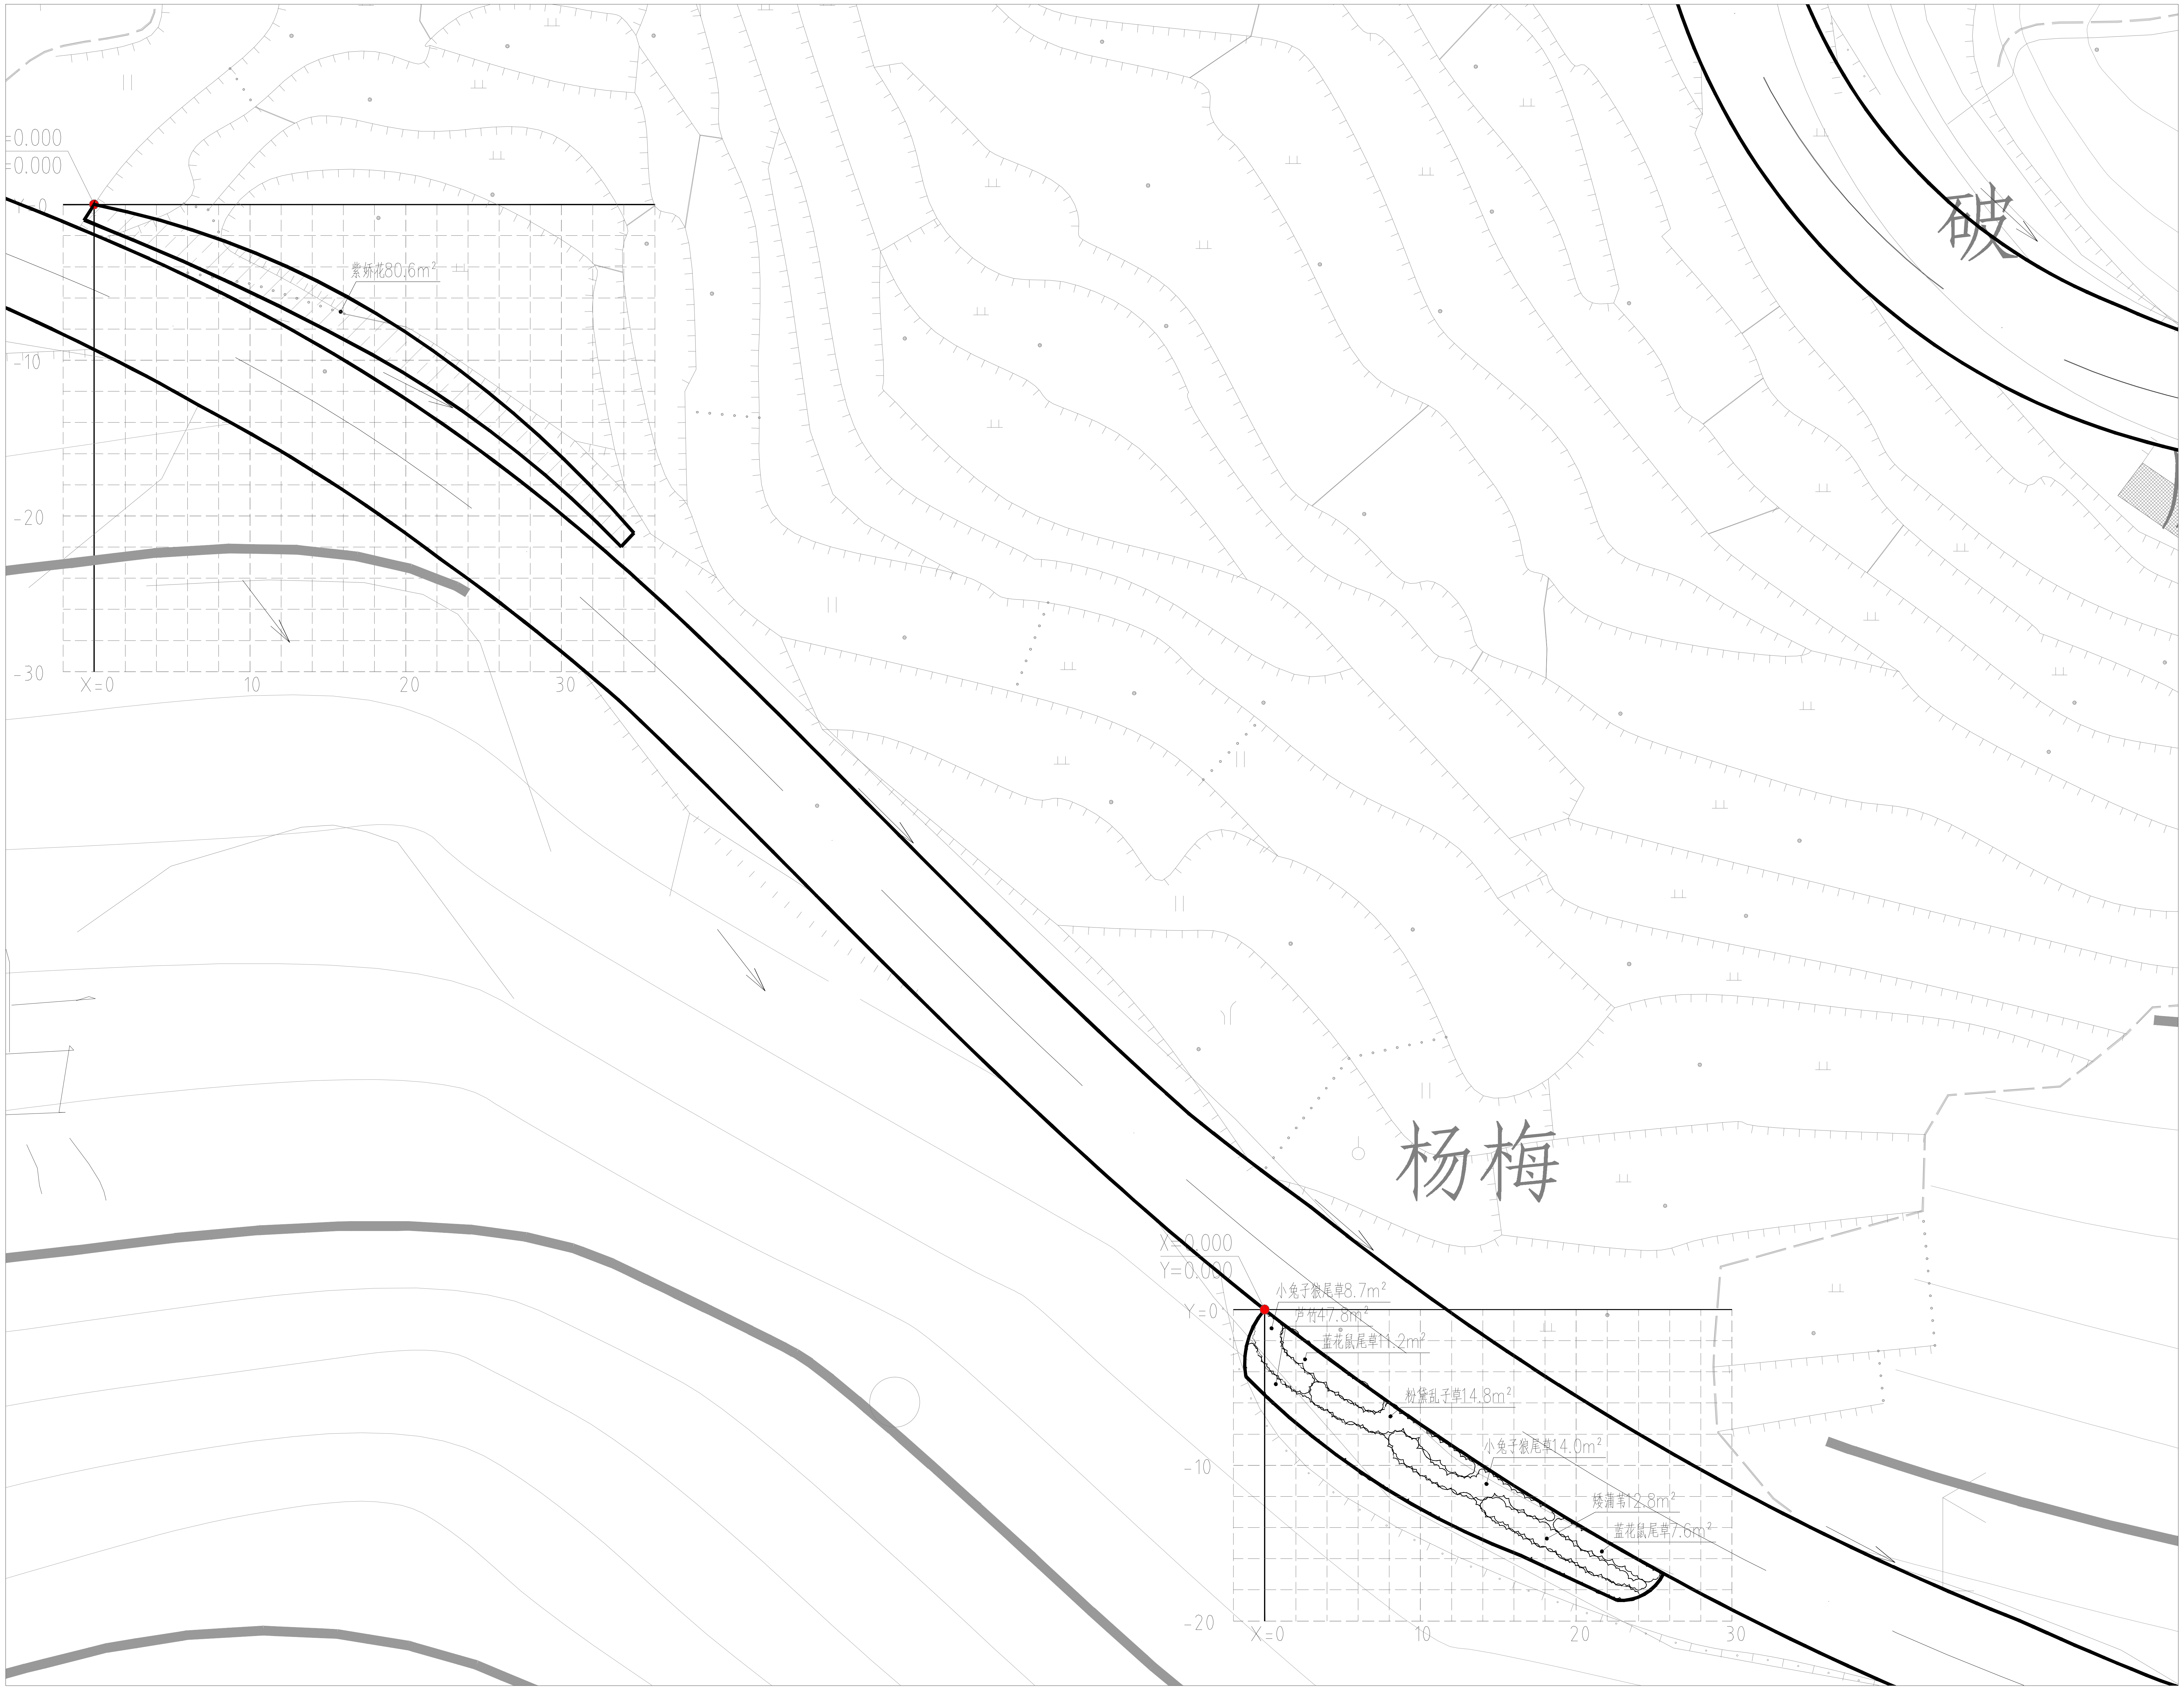

分段二下木设计总平面图 1:300

注：网格尺寸2M×2M,原点为建筑角点

杭州绿风生态旅游规划设计研究院有限公司
Hangzhou Lvfeng Ecotourism Planning Design & Research Institute Co., Ltd

工程设计证书等级：
风景园林工程设计专项甲级、
建筑行业（建筑工程）乙级；
证书编号：A233010210
城乡规划编制资质证书等级：
[浙]自然资规划（乙级）
证书编号：2020107
地址：杭州市江干区环站东路97号
绿风生态科技产业园
电话：0571-86795801

建设单位	DEVELOPER
平阳县山门镇大屯村股份经济合作社	
项目名称	PROJECT
山门镇大屯村省级传统村落保护发展利用项目	
子项	景区村提升工程
图纸名称	DRAWN TITLE.
分段二下木设计平面图	
审　定 APPROVED	
项目总负责人 PROJECT CHIEF	
审　核 VERIFY	
专业负责人 CHIFE DESIGN	
校　对 CHECKED	
设　计 DESIGN	
制　图 DRAWN	
设计阶段 STAGE	施工图
版　次 No.OF CHANGE:	第一版
日　期 DRAWING DATE:	2022-02
工程号 PROJECT NO.	2022LF0012
图纸编号 SHEET NO.	LS-09
修改编号 REV.	
注册师章栏:	

盖章栏:

建筑
结构
给排水
电
暖
气
通

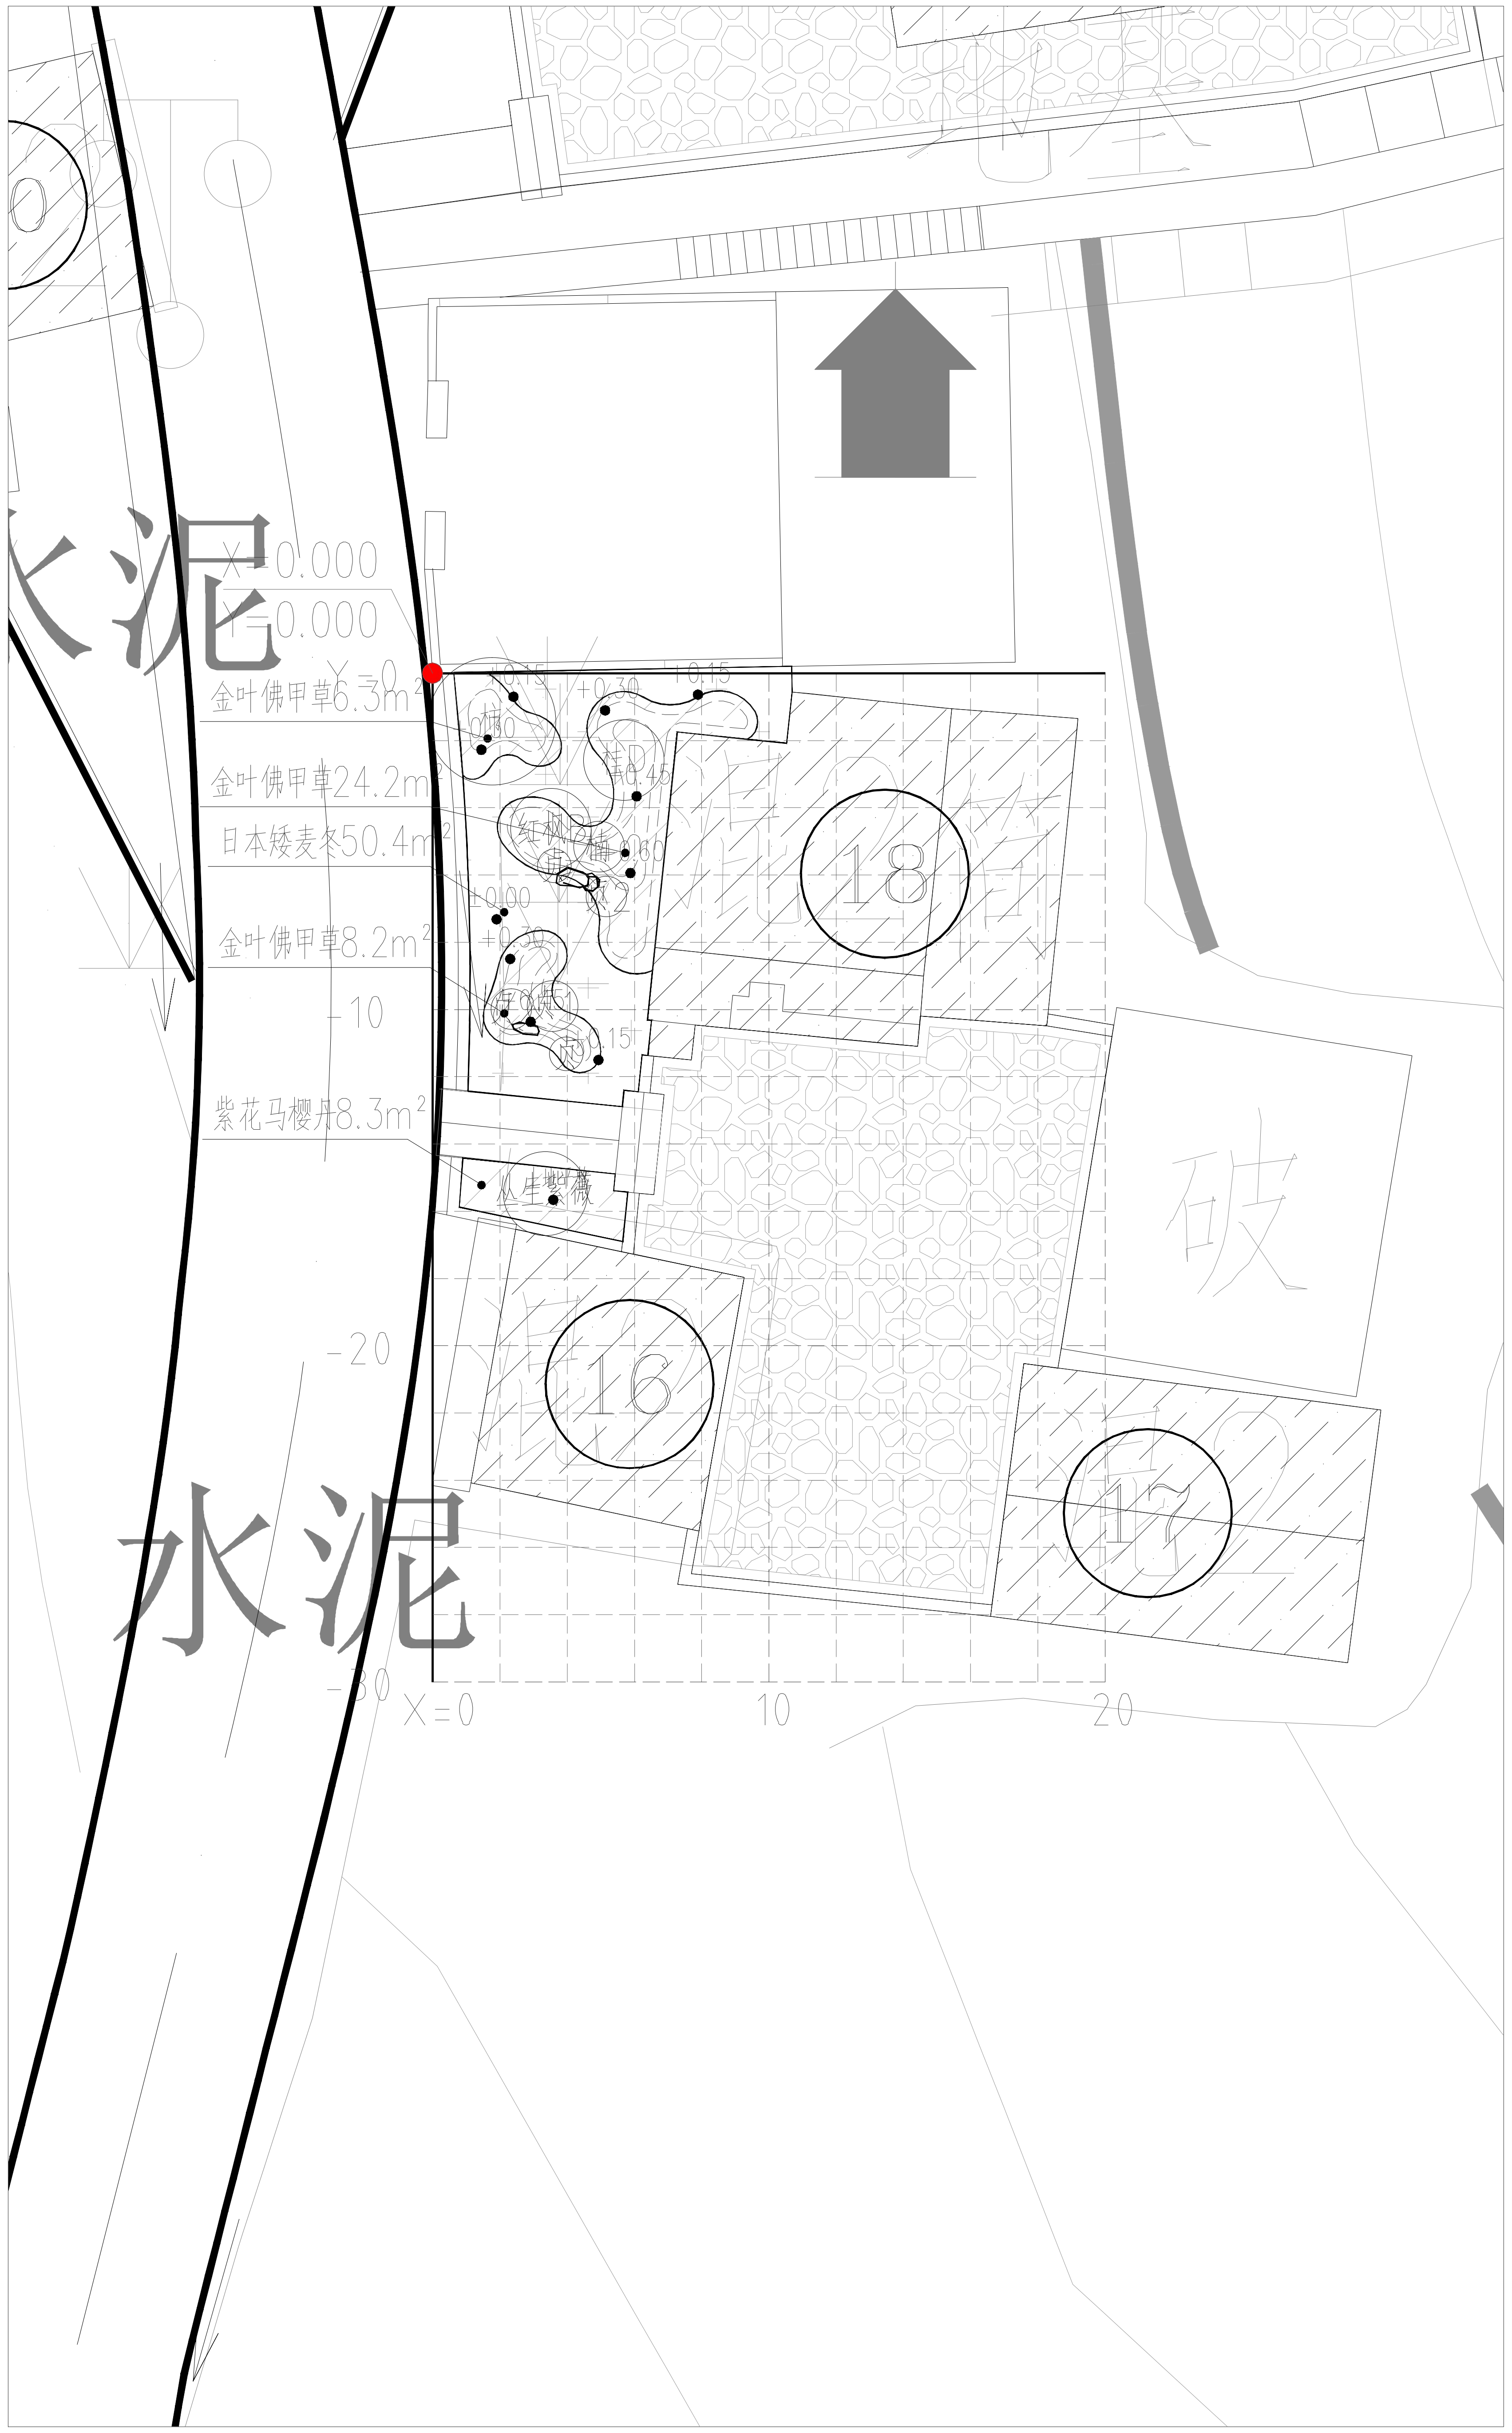

分段三绿化设计平面图 1:100

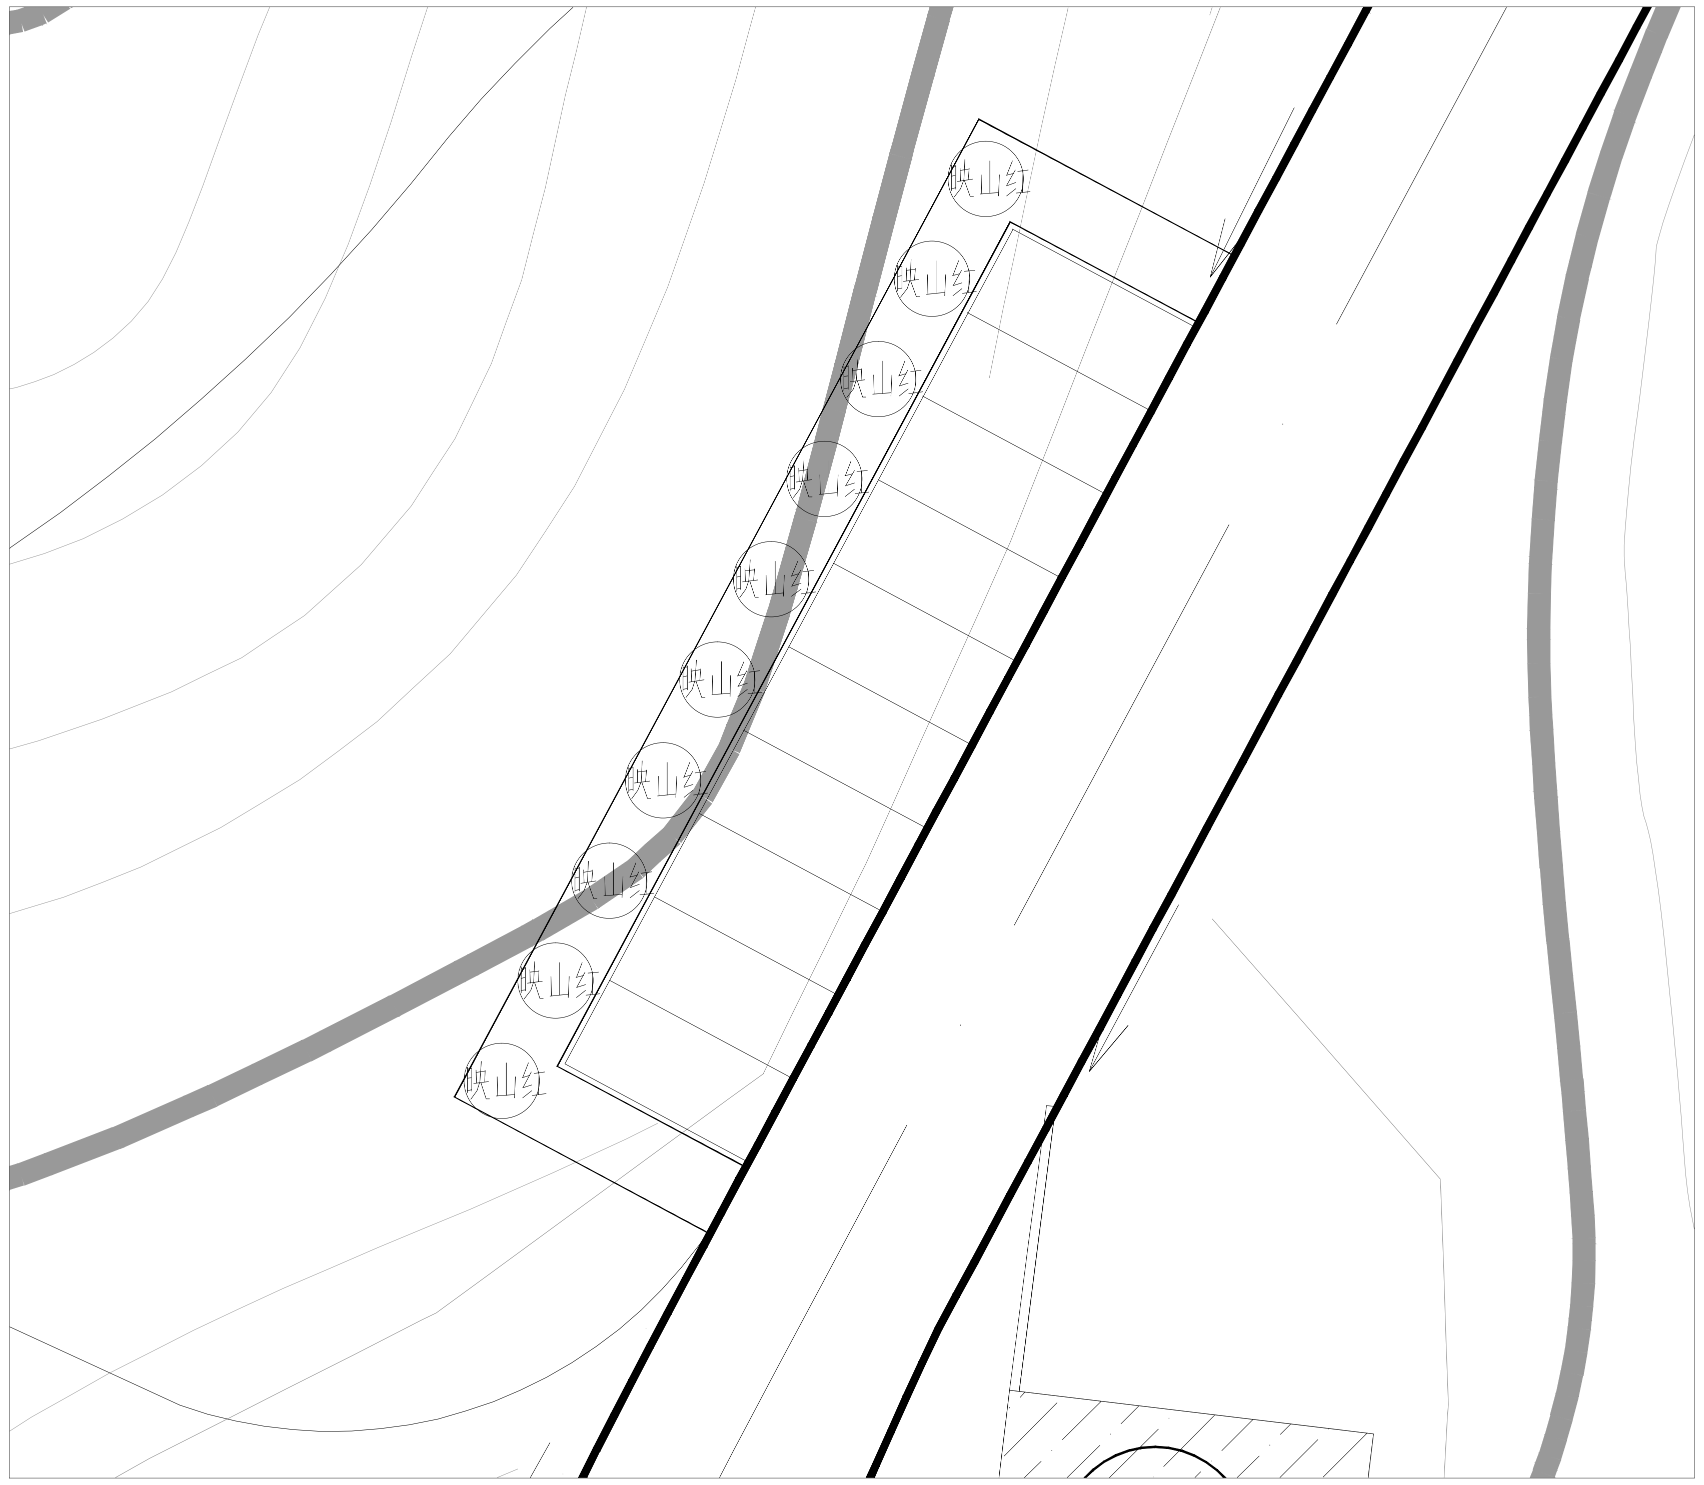

杭州绿风生态旅游规划
设计研究院有限公司
Hangzhou Lvfeng Ecotourism Planning
Design & Research Institule Co., Ltd

工程设计证书等级：
风景园林工程设计专项甲级、
建筑行业（建筑工程）乙级；
证书编号：A233010210
城乡规划编制资质证书等级：
[浙]自然资规划（乙级）
证书编号：2020107
地址：杭州市江干区环站东路97号
绿风生态科技产业园
电话：0571-86795801

建设单位	DEVELOPER
平阳县山门镇大屯村股份经济合作社	
项目名称	PROJECT
山门镇大屯村省级传统村落保护发展利用项目	
子项	景区村提升工程
图纸名称	DRAWN TITLE.
分段三绿化设计总平面图	
审定 APPROVED	
项目总负责人 PROJECT CHIEF	
审核 VERIFY	
专业负责人 CHIFE DESIGN	
校对 CHECKED	
设计 DESIGN	
制图 DRAWN	
设计阶段 STAGE	施工图
版次 No. OF CHANGE:	第一版
日期 DRAWING DATE:	2022-02
工程号 PROJECT NO.	2022LF0012
图纸编号 SHEET NO.	LS-10
修改编号 REV.	
注册师章栏:	

盖章栏:

建筑	
结构	
给排水	
电气	
暖通	

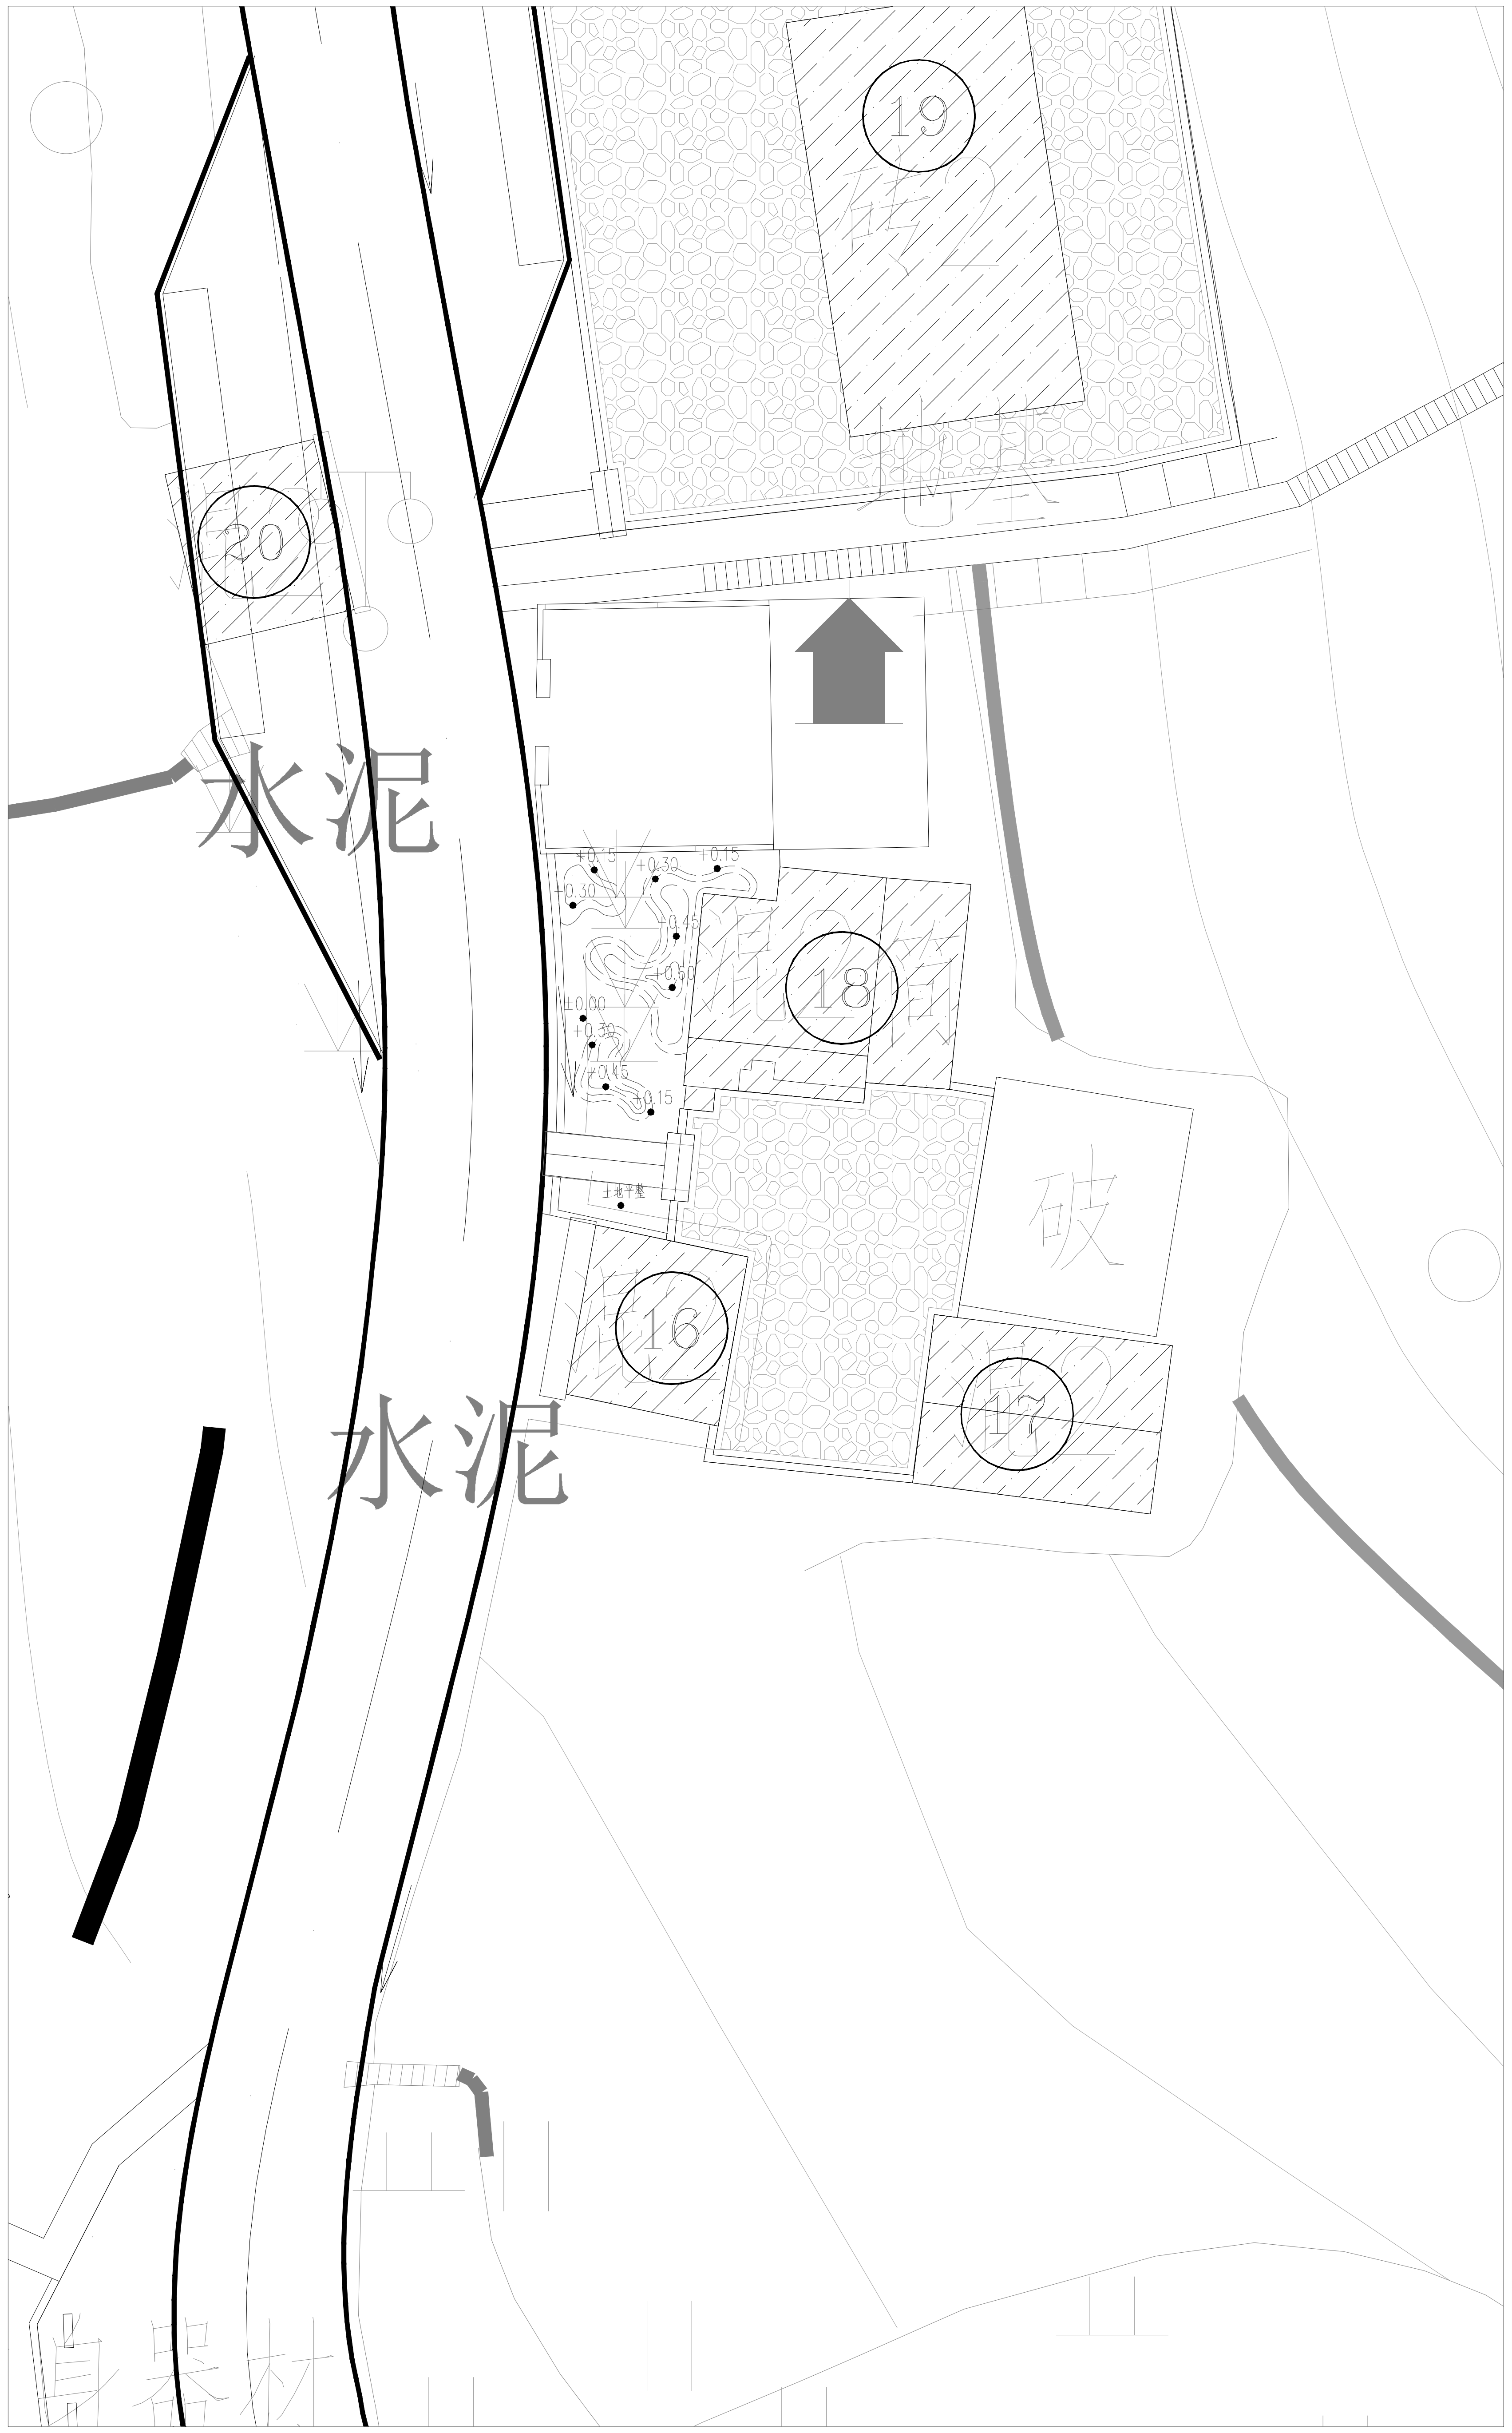

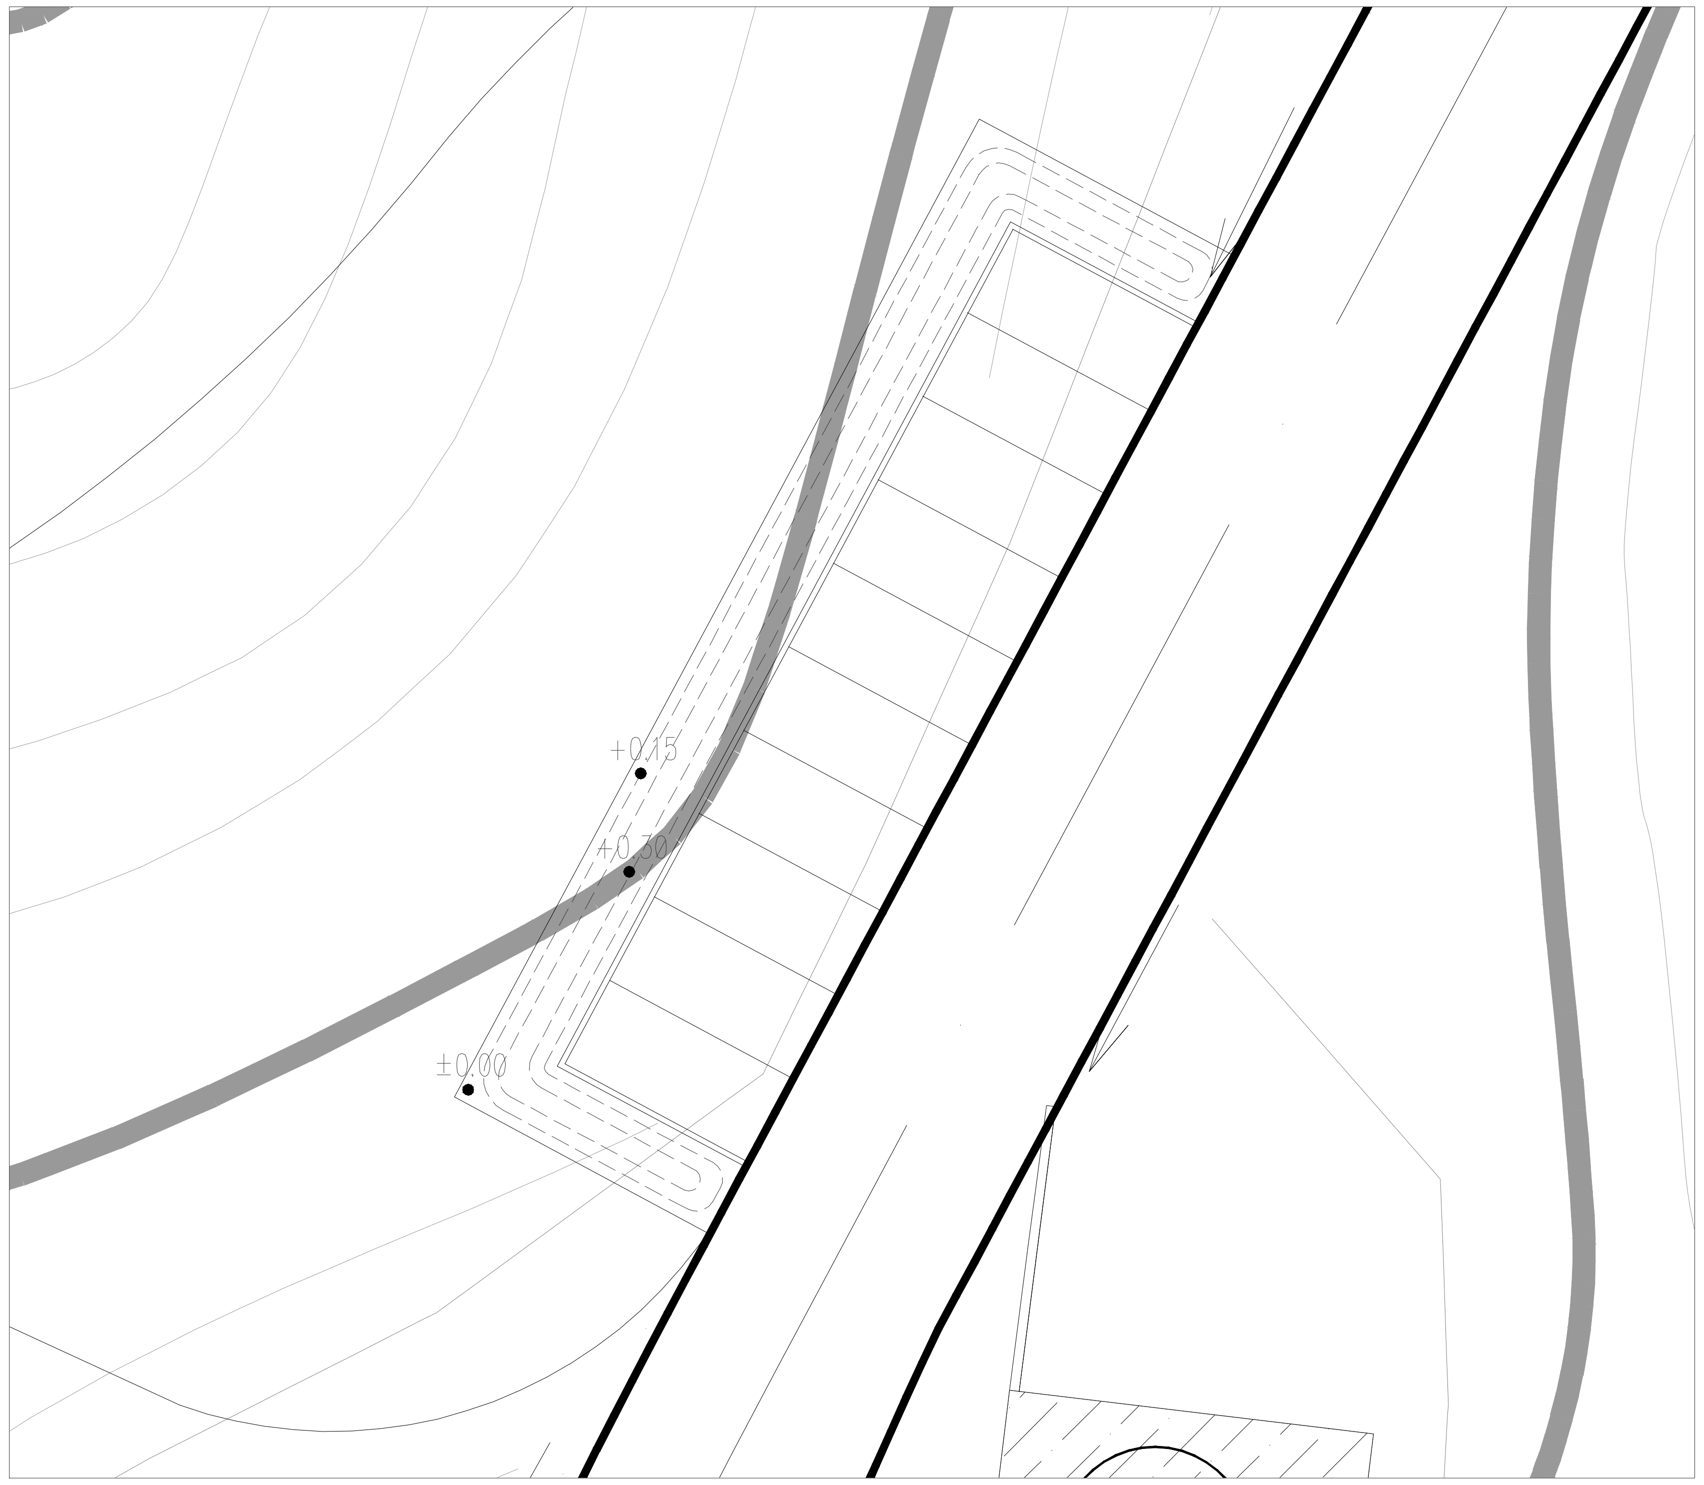

分段三竖向设计平面图 1:100

注：图中±0.00为相对标高，每根等高线高差15cm

杭州绿风生态旅游规划
设计研究院有限公司
Hangzhou Lvfeng Ecotourism Planning
Design & Research Institule Co., Ltd
工程设计证书等级：
风景园林工程设计专项甲级、
建筑行业（建筑工程）乙级；
证书编号：A233010210
城乡规划编制资质证书等级：
[浙]自然资规划（乙级）
证书编号：2020107
地址：杭州市江干区环站东路97号
绿风生态科技产业园
电话：0571-86795801

建设单位	DEVELOPER
平阳县山门镇大屯村股份经济合作社	
项目名称	PROJECT
山门镇大屯村省级传统村落保护发展利用项目	
子项	景区村提升工程
图纸名称	DRAWN TITLE.
分段三竖向设计总平面图	
审　定 APPROVED	
项目总负责人 PROJECT CHIEF	
审　核 VERIFY	
专业负责人 CHIFE DESIGN	
校　对 CHECKED	
设　计 DESIGN	
制　图 DRAWN	
设计阶段 STAGE	施工图
版　次 No.OF CHANGE:	第一版
日　期 DRAWING DATE:	2022-02
工程号 PROJECT NO.	2022LF0012
图纸编号 SHEET NO.	LS-11
修改编号 REV.	
注册师章栏:	

盖章栏:

电气
暖通

建筑
结构
给排水

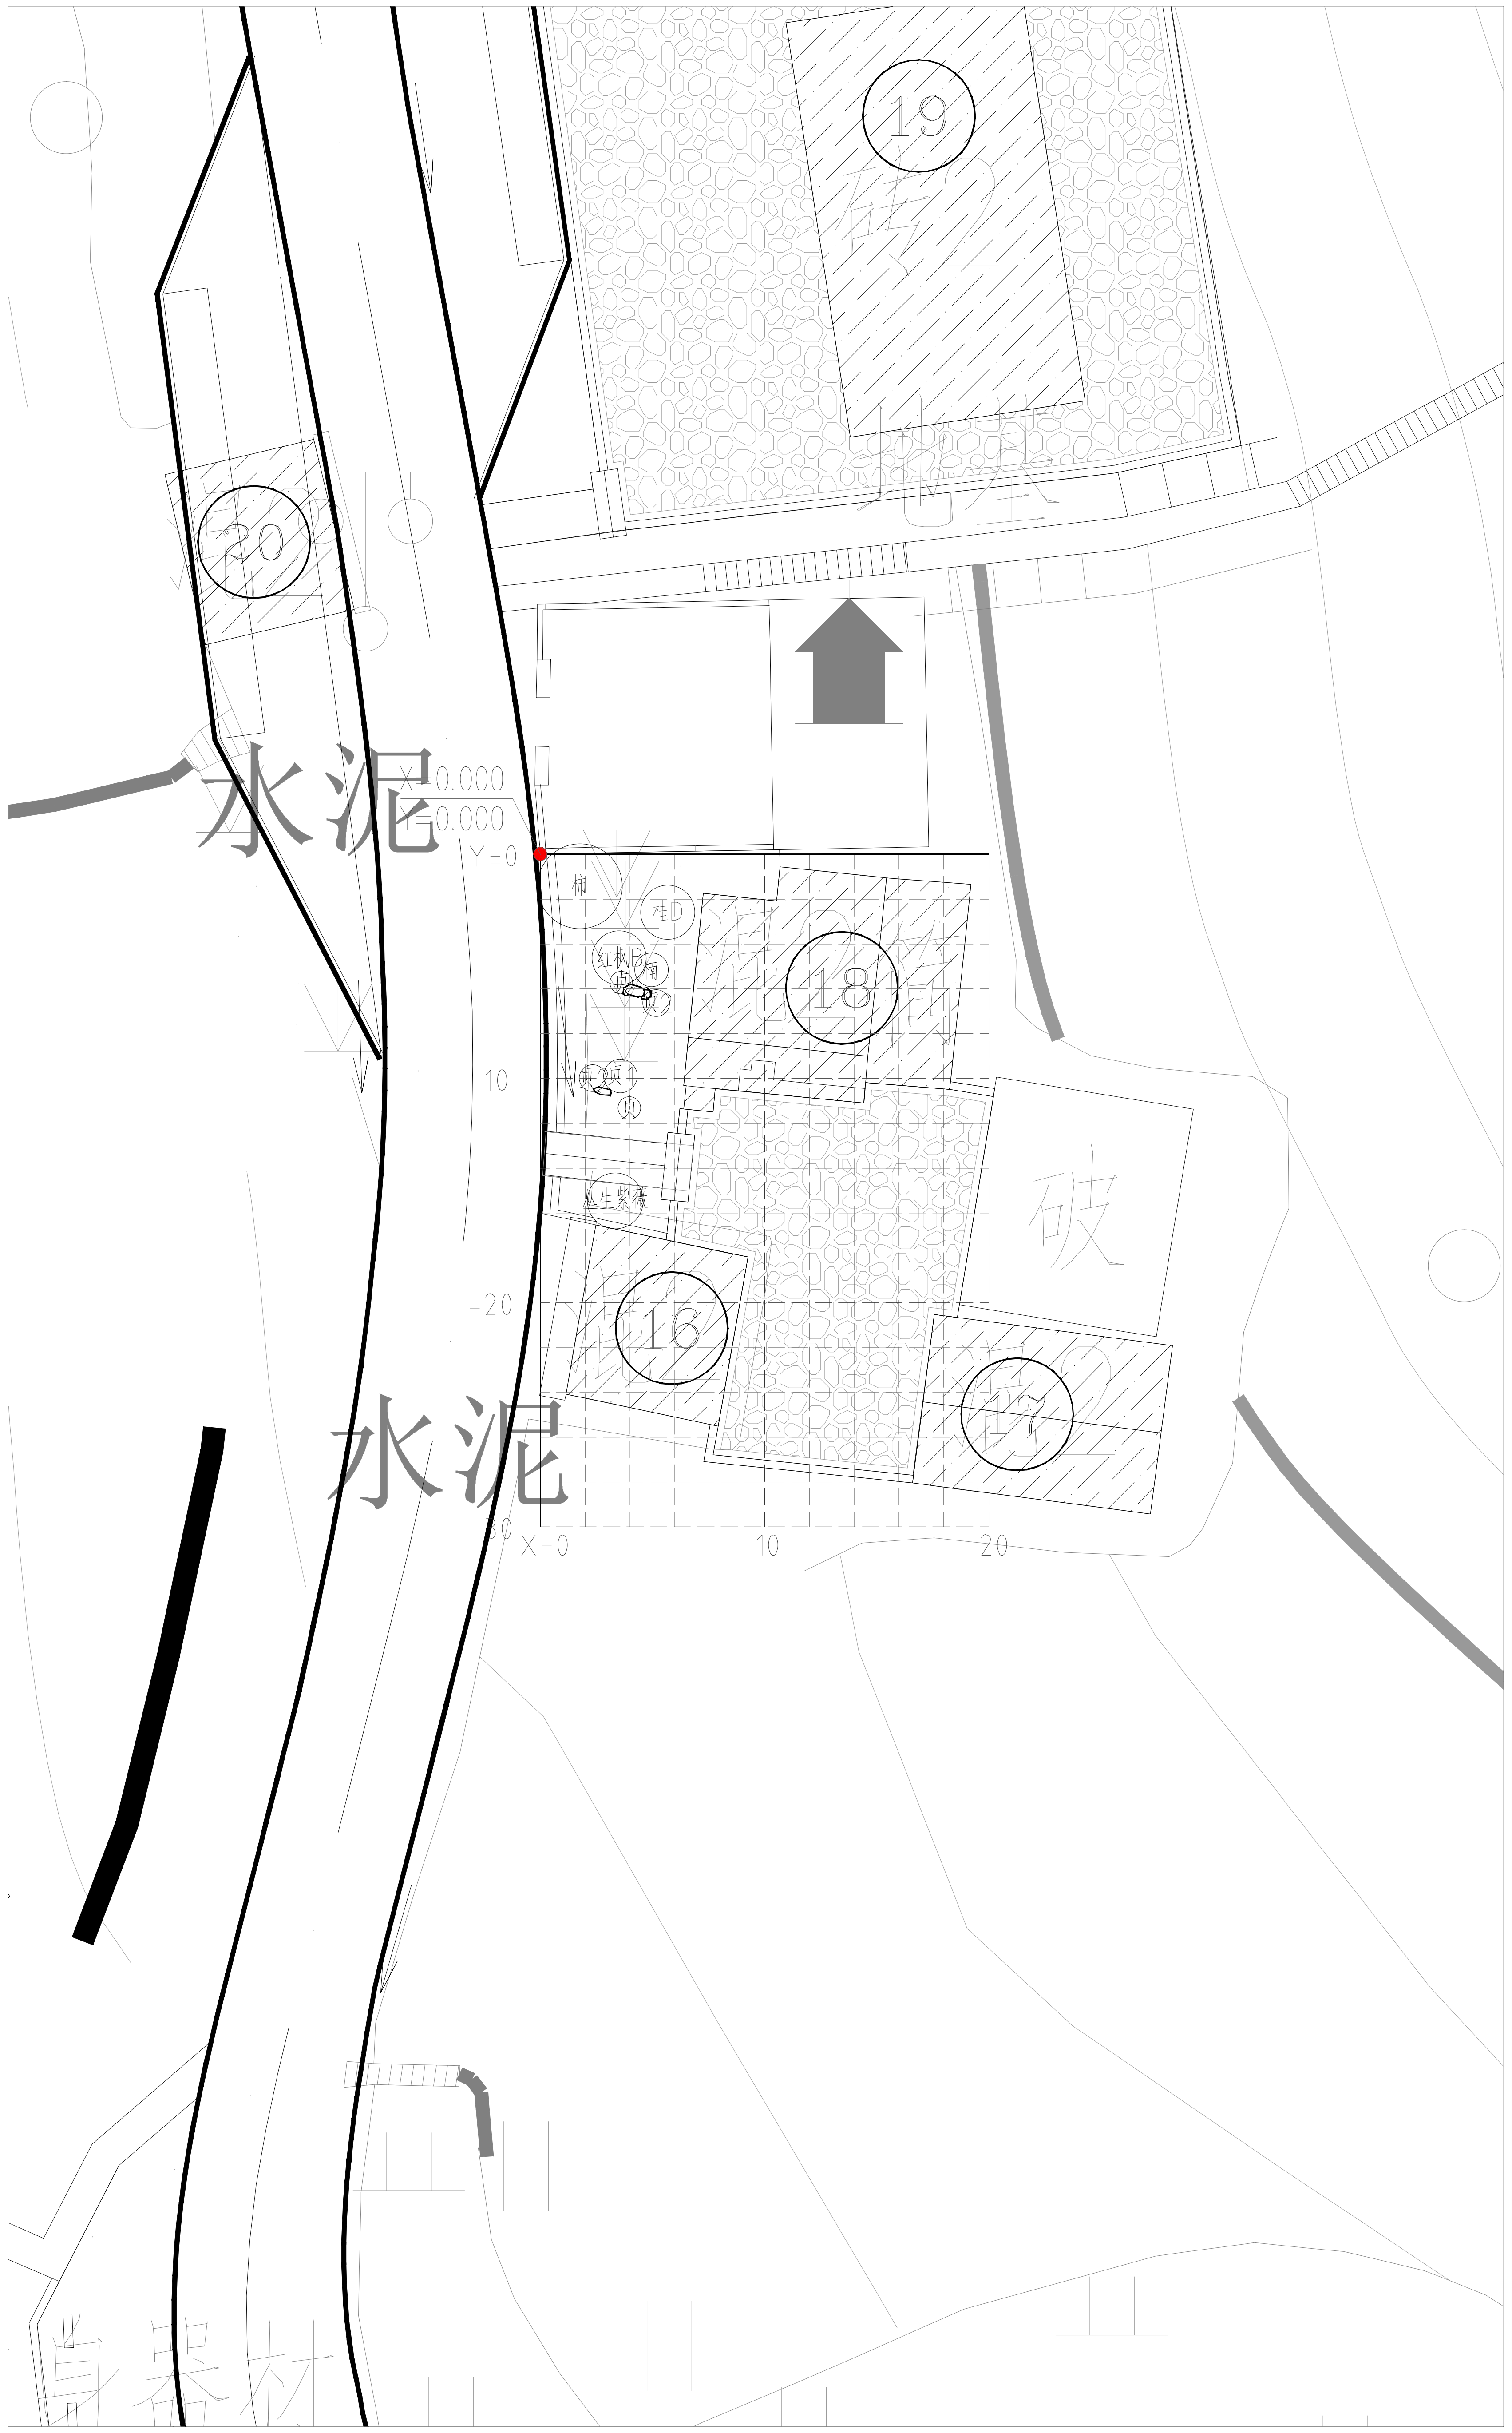

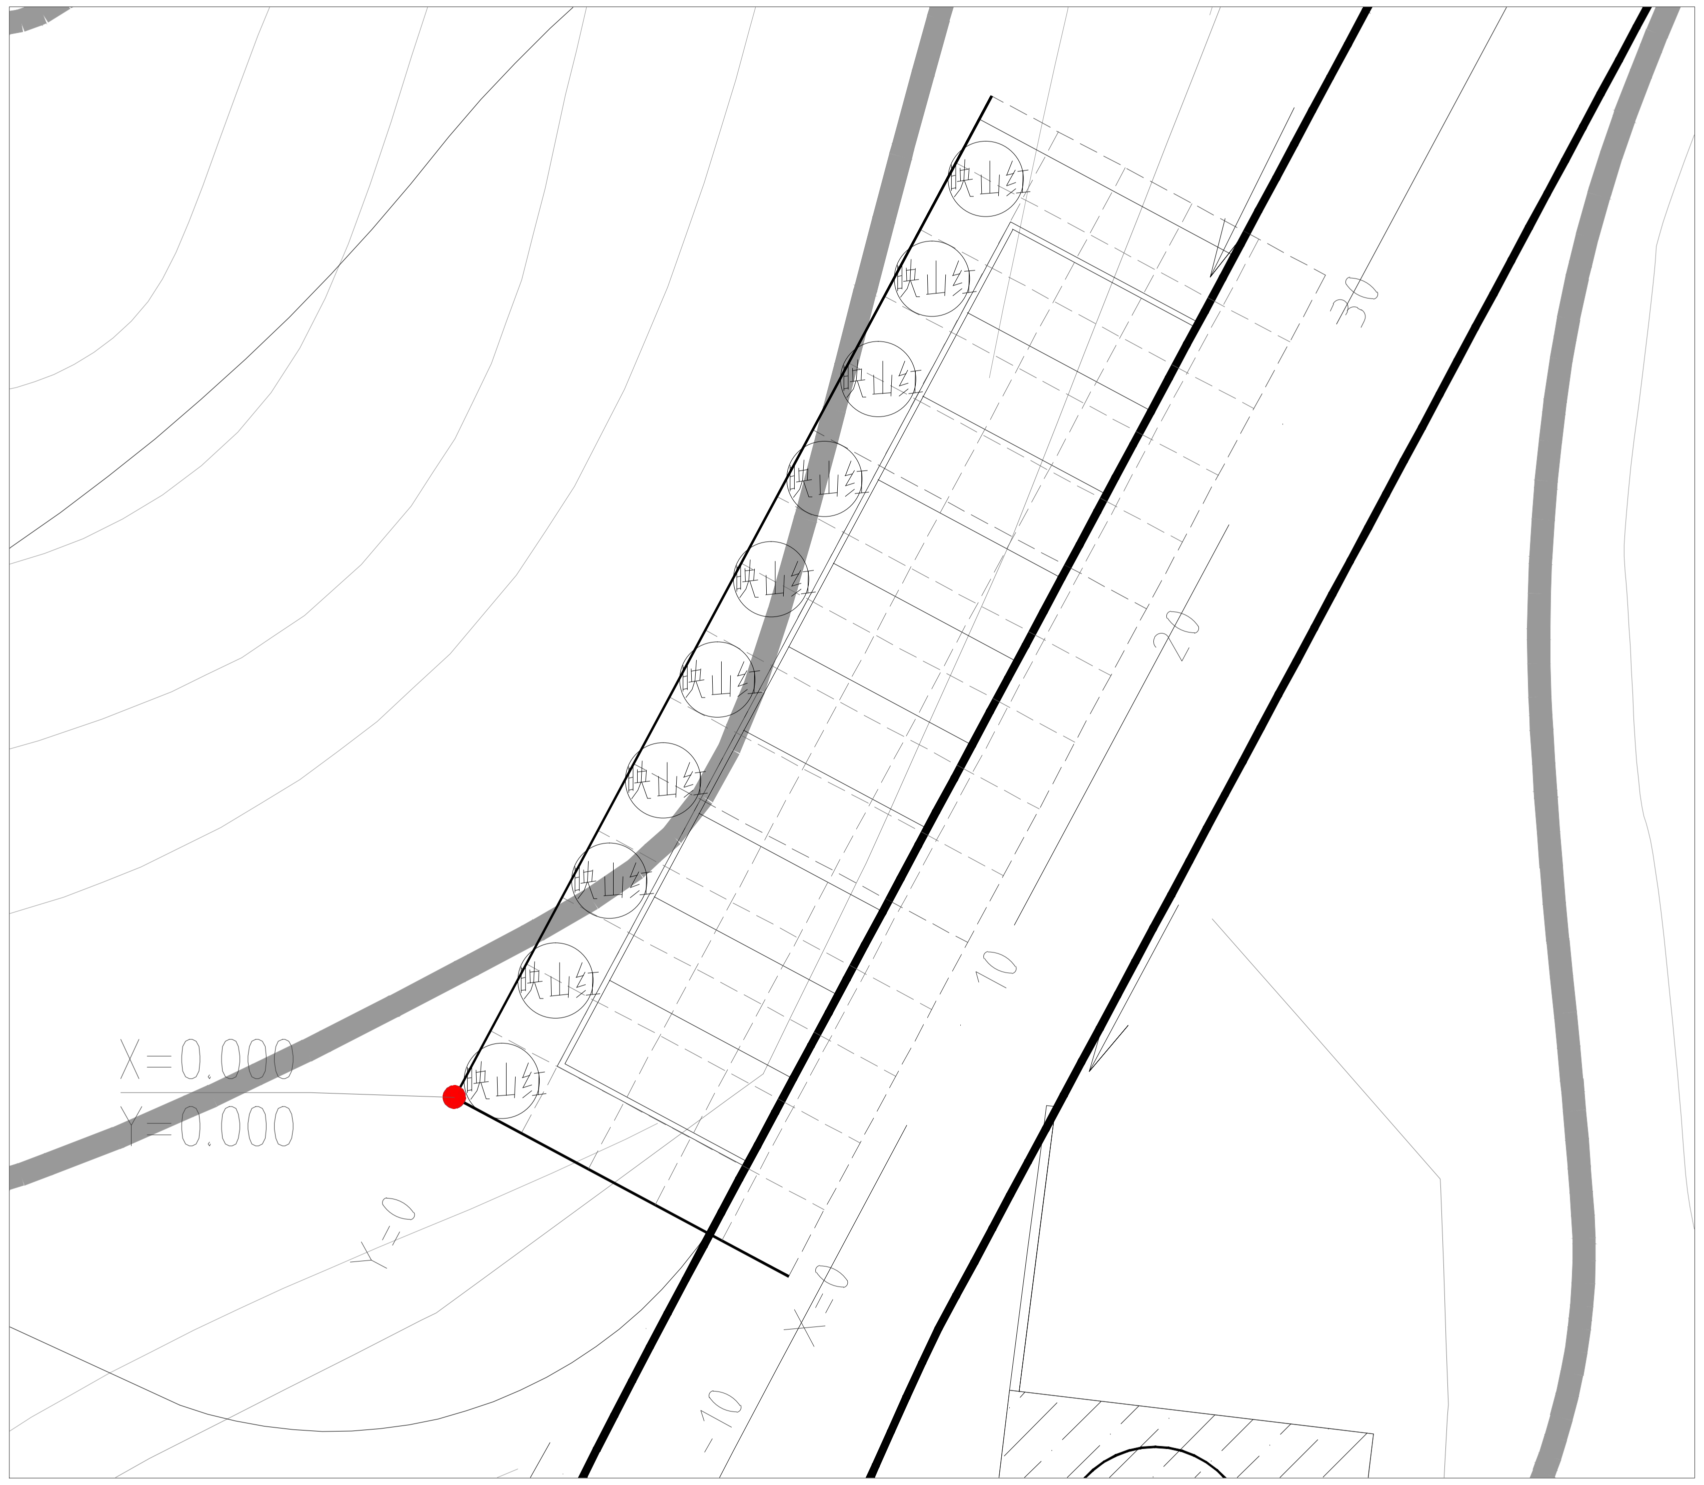

分段三上木设计平面图 1:100

注：网格尺寸2M×2M,原点为建筑角点

杭州绿风生态旅游规划
设计研究院有限公司
Hangzhou Lvfeng Ecotourism Planning
Design & Research Institule Co., Ltd
工程设计证书等级：
风景园林工程设计专项甲级、
建筑行业（建筑工程）乙级；
证书编号：A233010210
城乡规划编制资质证书等级：
[浙]自然资规划（乙级）
证书编号：2020107
地址：杭州市江干区环站东路97号
绿风生态科技产业园
电话：0571-86795801

建设单位	DEVELOPER
平阳县山门镇大屯村股份经济合作社	
项目名称	PROJECT
山门镇大屯村省级传统村落保护发展利用项目	
子项	景区村提升工程
图纸名称	DRAWN TITLE.
分段三上木设计平面图	
审定 APPROVED	
项目总负责人 PROJECT CHIEF	
审核 VERIFY	
专业负责人 CHIFE DESIGN	
校对 CHECKED	
设计 DESIGN	
制图 DRAWN	
设计阶段 STAGE	施工图
版次 No.OF CHANGE:	第一版
日期 DRAWING DATE:	2022-02
工程号 PROJECT NO.	2022LF0012
图纸编号 SHEET NO.	LS-12
修改编号 REV.	

注册师章栏：

盖章栏：

电 暖	气 通
建 筑 结 构	给 排 水

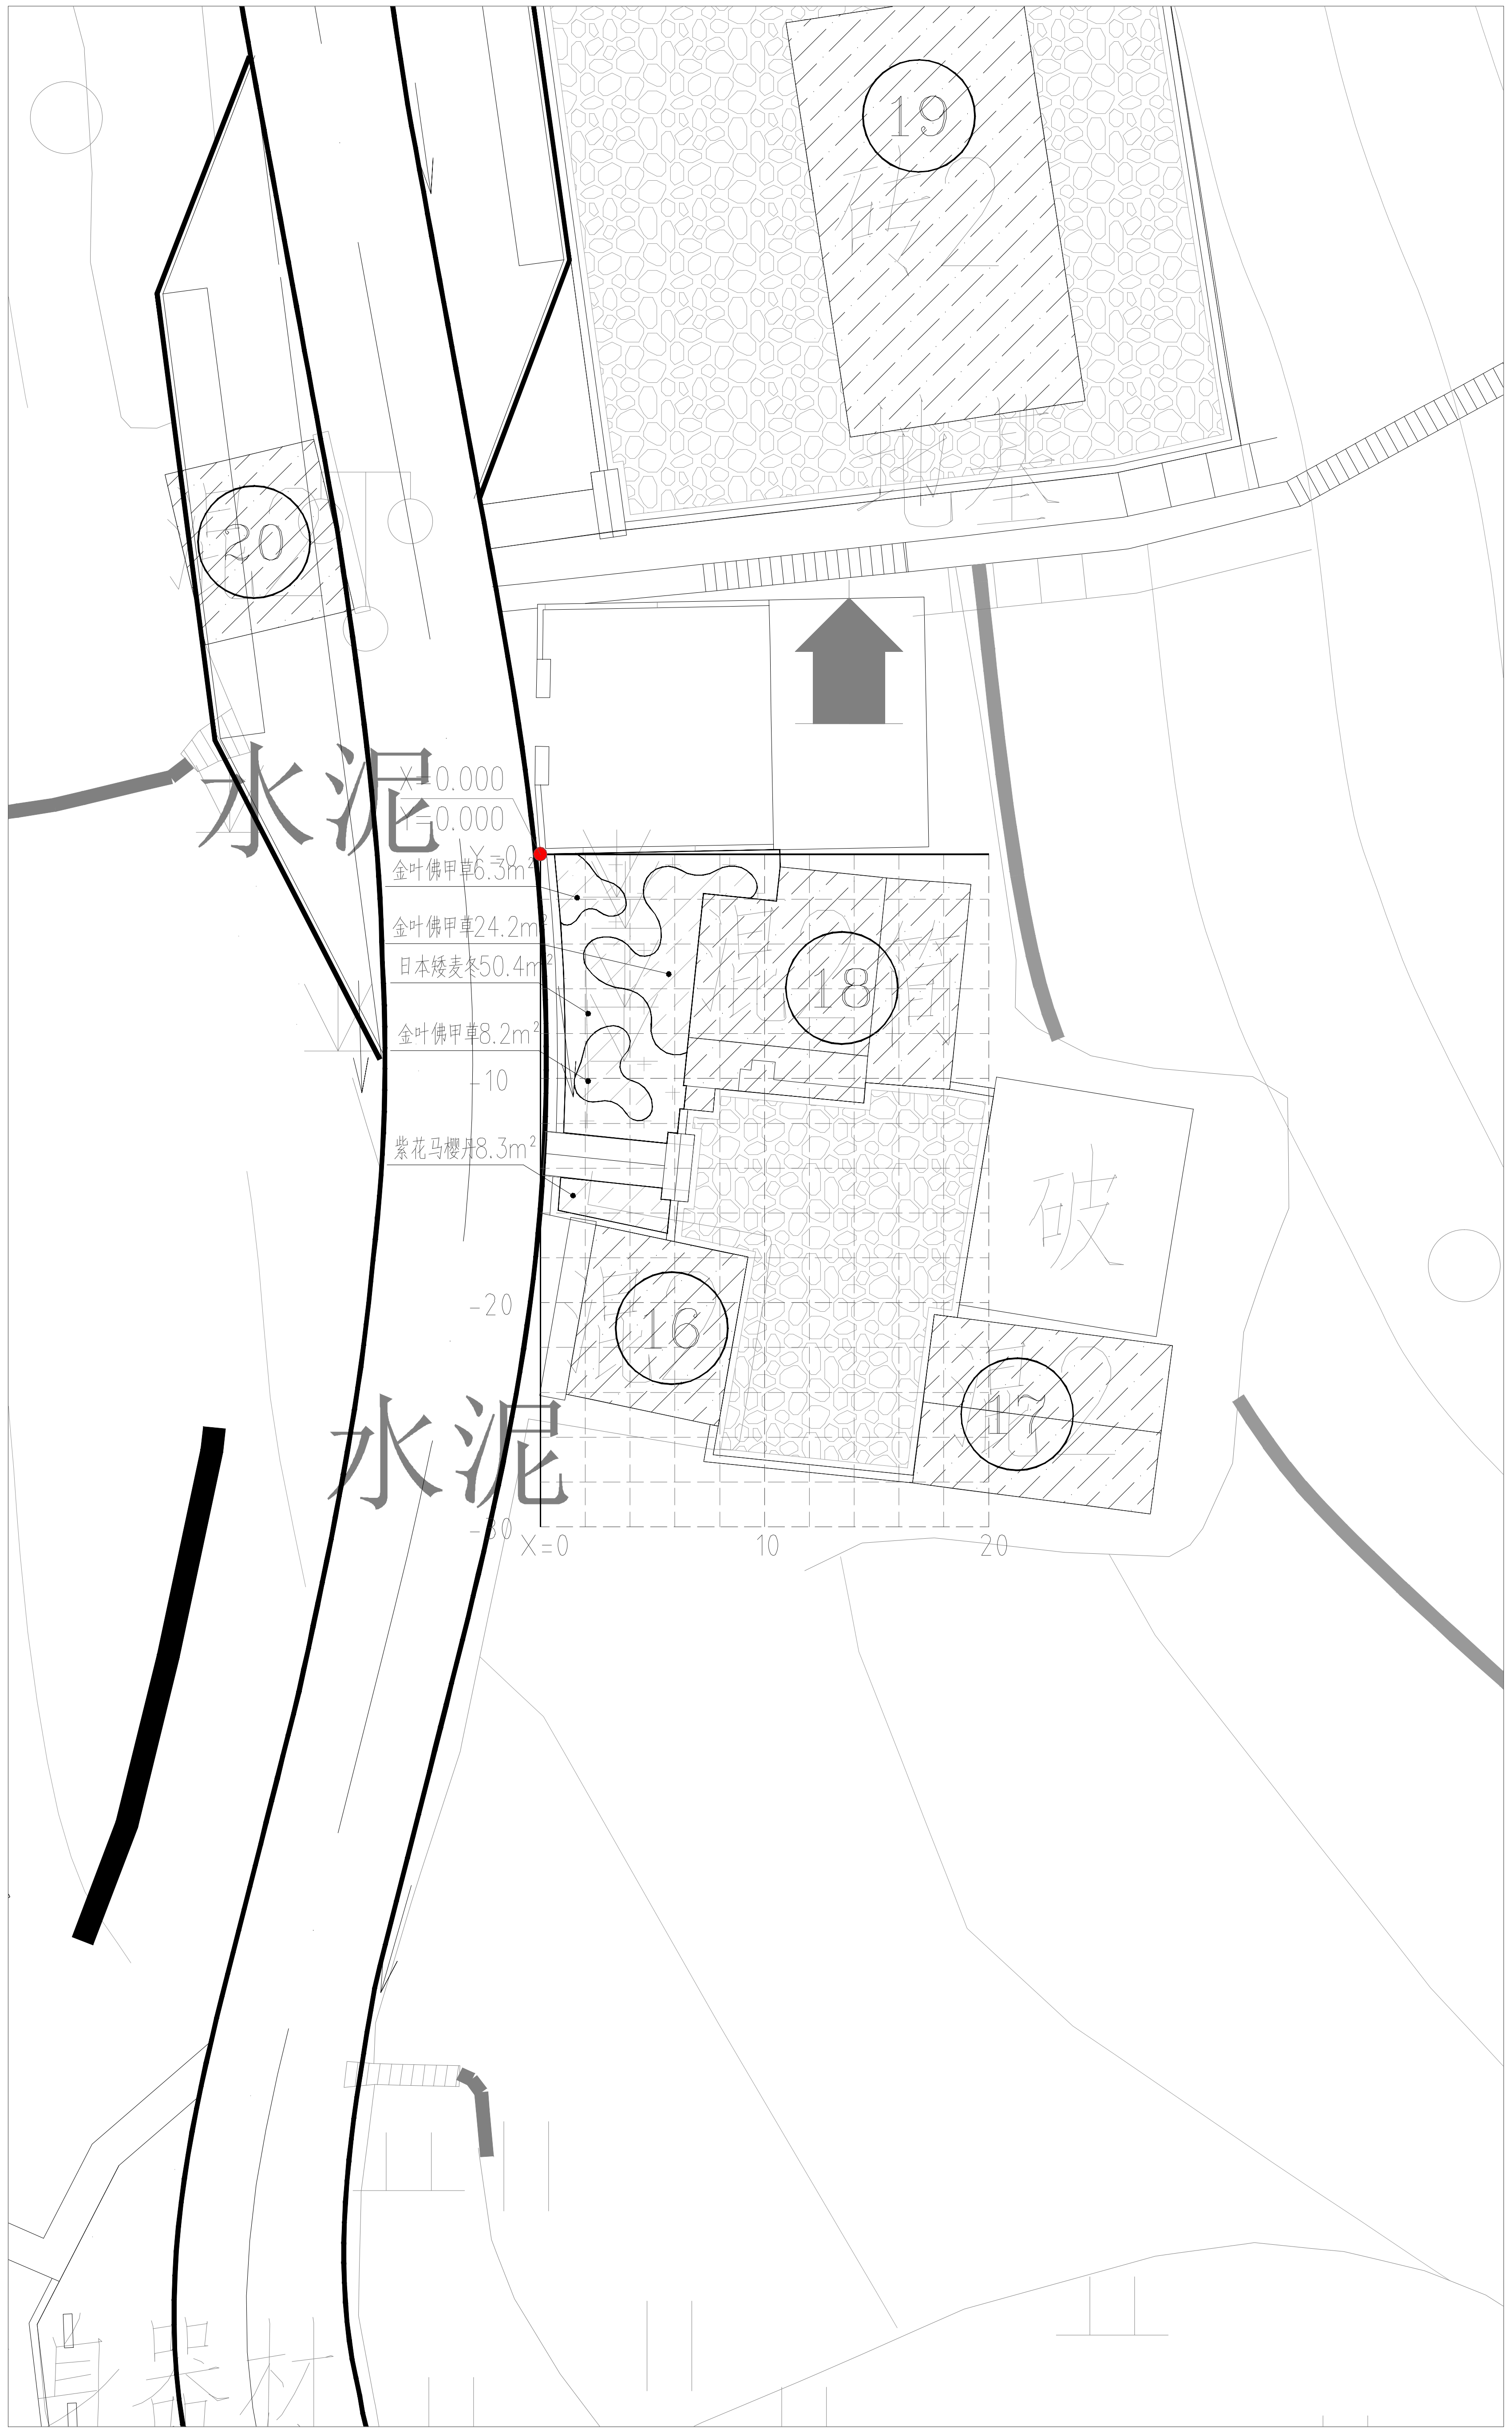

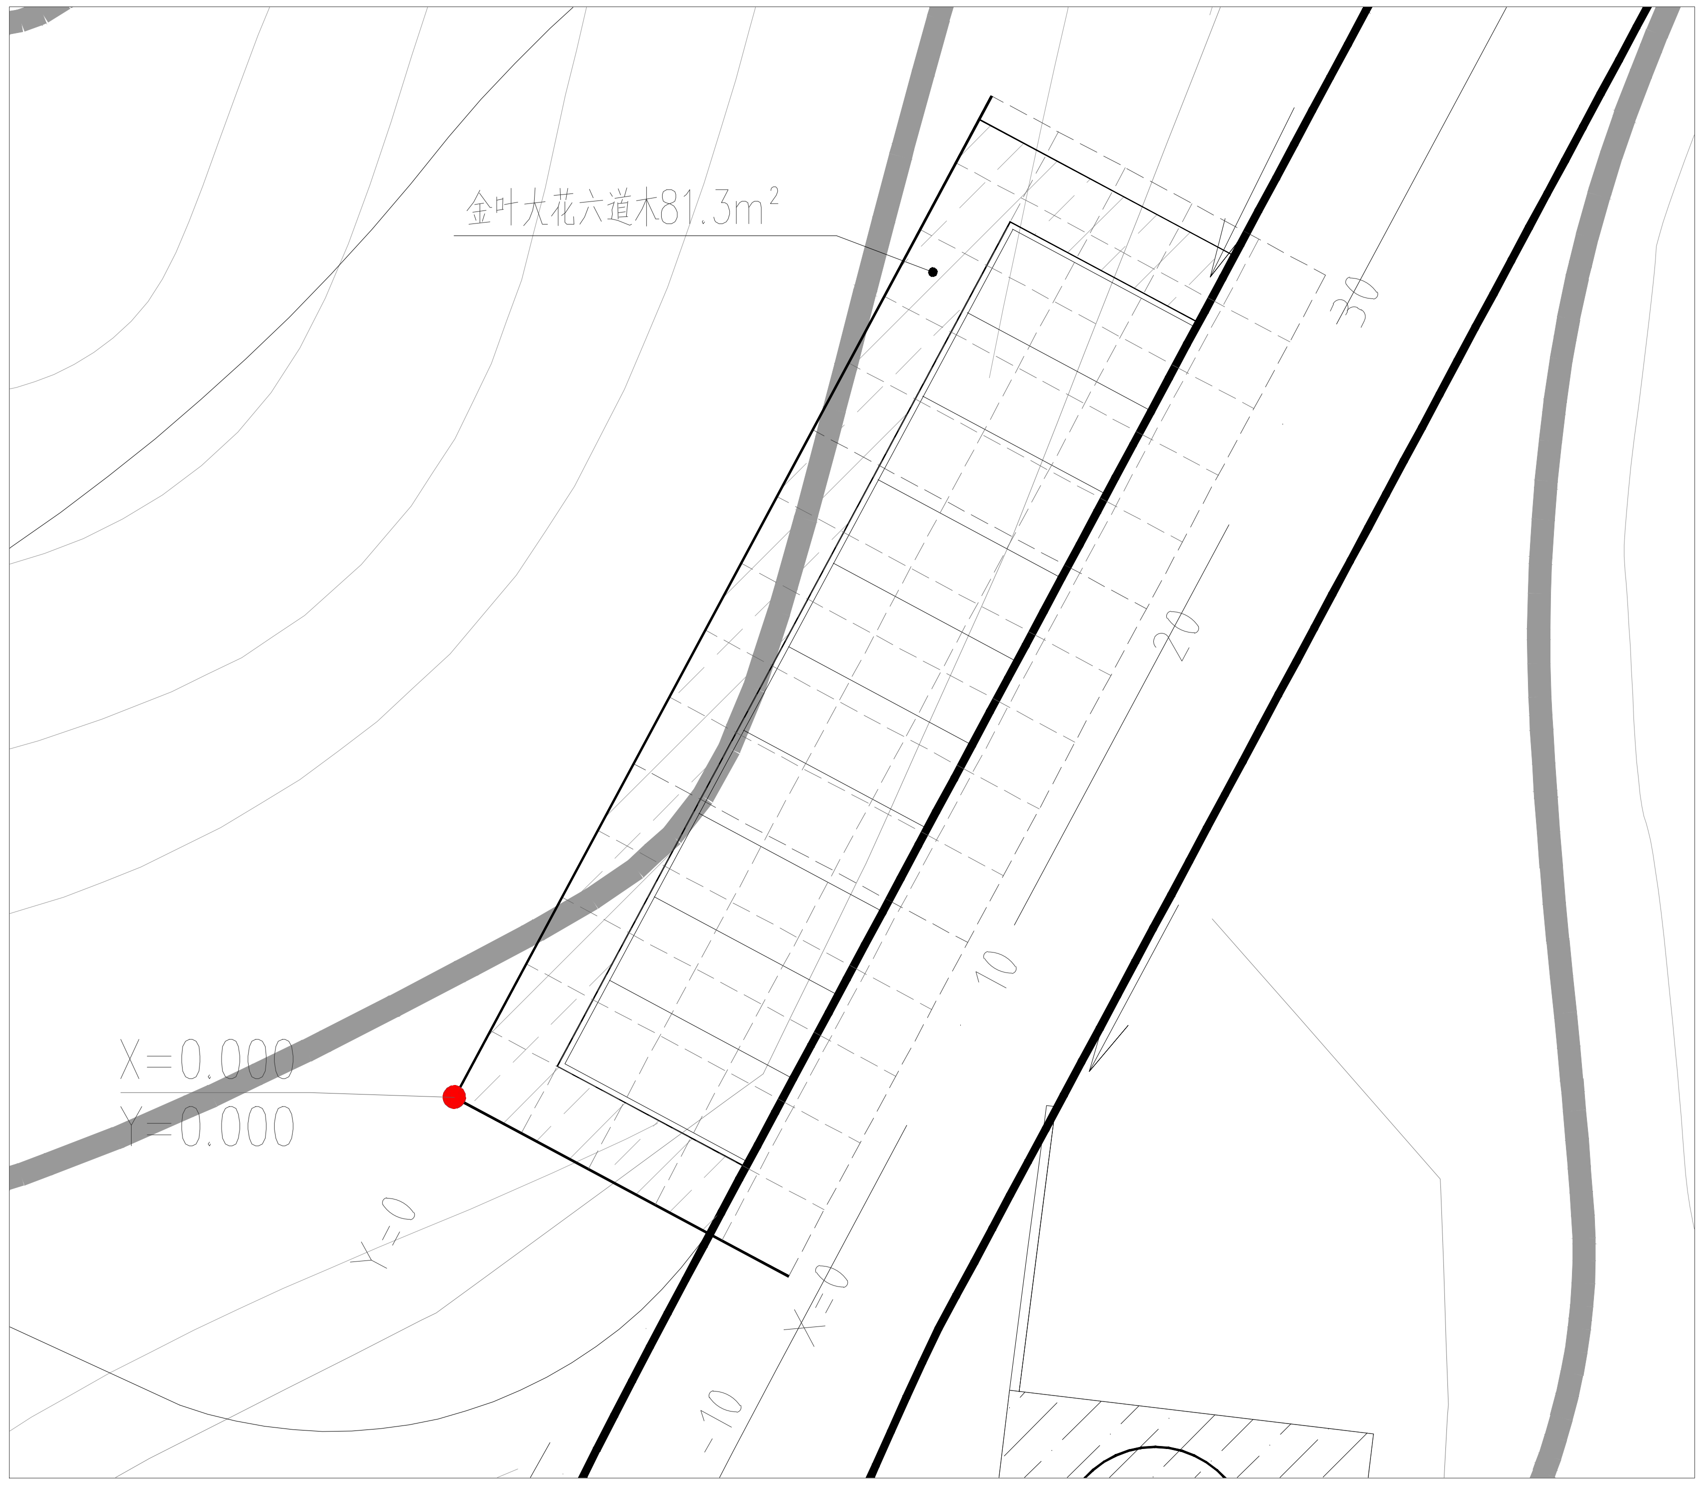

分段三下木设计平面图 1:100

注：网格尺寸2Mx2M,原点为建筑角点

杭州绿风生态旅游规划
设计研究院有限公司
Hangzhou Lvfeng Ecotourism Planning
Design & Research Institule Co., Ltd
工程设计证书等级：
风景园林工程设计专项甲级、
建筑行业（建筑工程）乙级；
证书编号：A233010210
城乡规划编制资质证书等级：
[浙]自然资规划（乙级）
证书编号：2020107
地址：杭州市江干区环站东路97号
绿风生态科技产业园
电话：0571-86795801

建设单位	DEVELOPER
平阳县山门镇大屯村股份经济合作社	
项目名称	PROJECT
山门镇大屯村省级传统村落保护发展利用项目	
子项	景区村提升工程
图纸名称	DRAWN TITLE.
分段三下木设计平面图	
审 定 APPROVED	
项目总负责人 PROJECT CHIEF	
审 核 VERIFY	
专业负责人 CHIFE DESIGN	
校 对 CHECKED	
设 计 DESIGN	
制 图 DRAWN	
设计阶段 STAGE	施工图
版 次 No. OF CHANGE:	第一版
日 期 DRAWING DATE:	2022-02
工程号 PROJECT NO.	2022LF0012
图纸编号 SHEET NO.	LS-13
修改编号 REV.	
注册师章栏:	

盖章栏:

电 气	暖 通
建 筑	结 构
给 排 水	

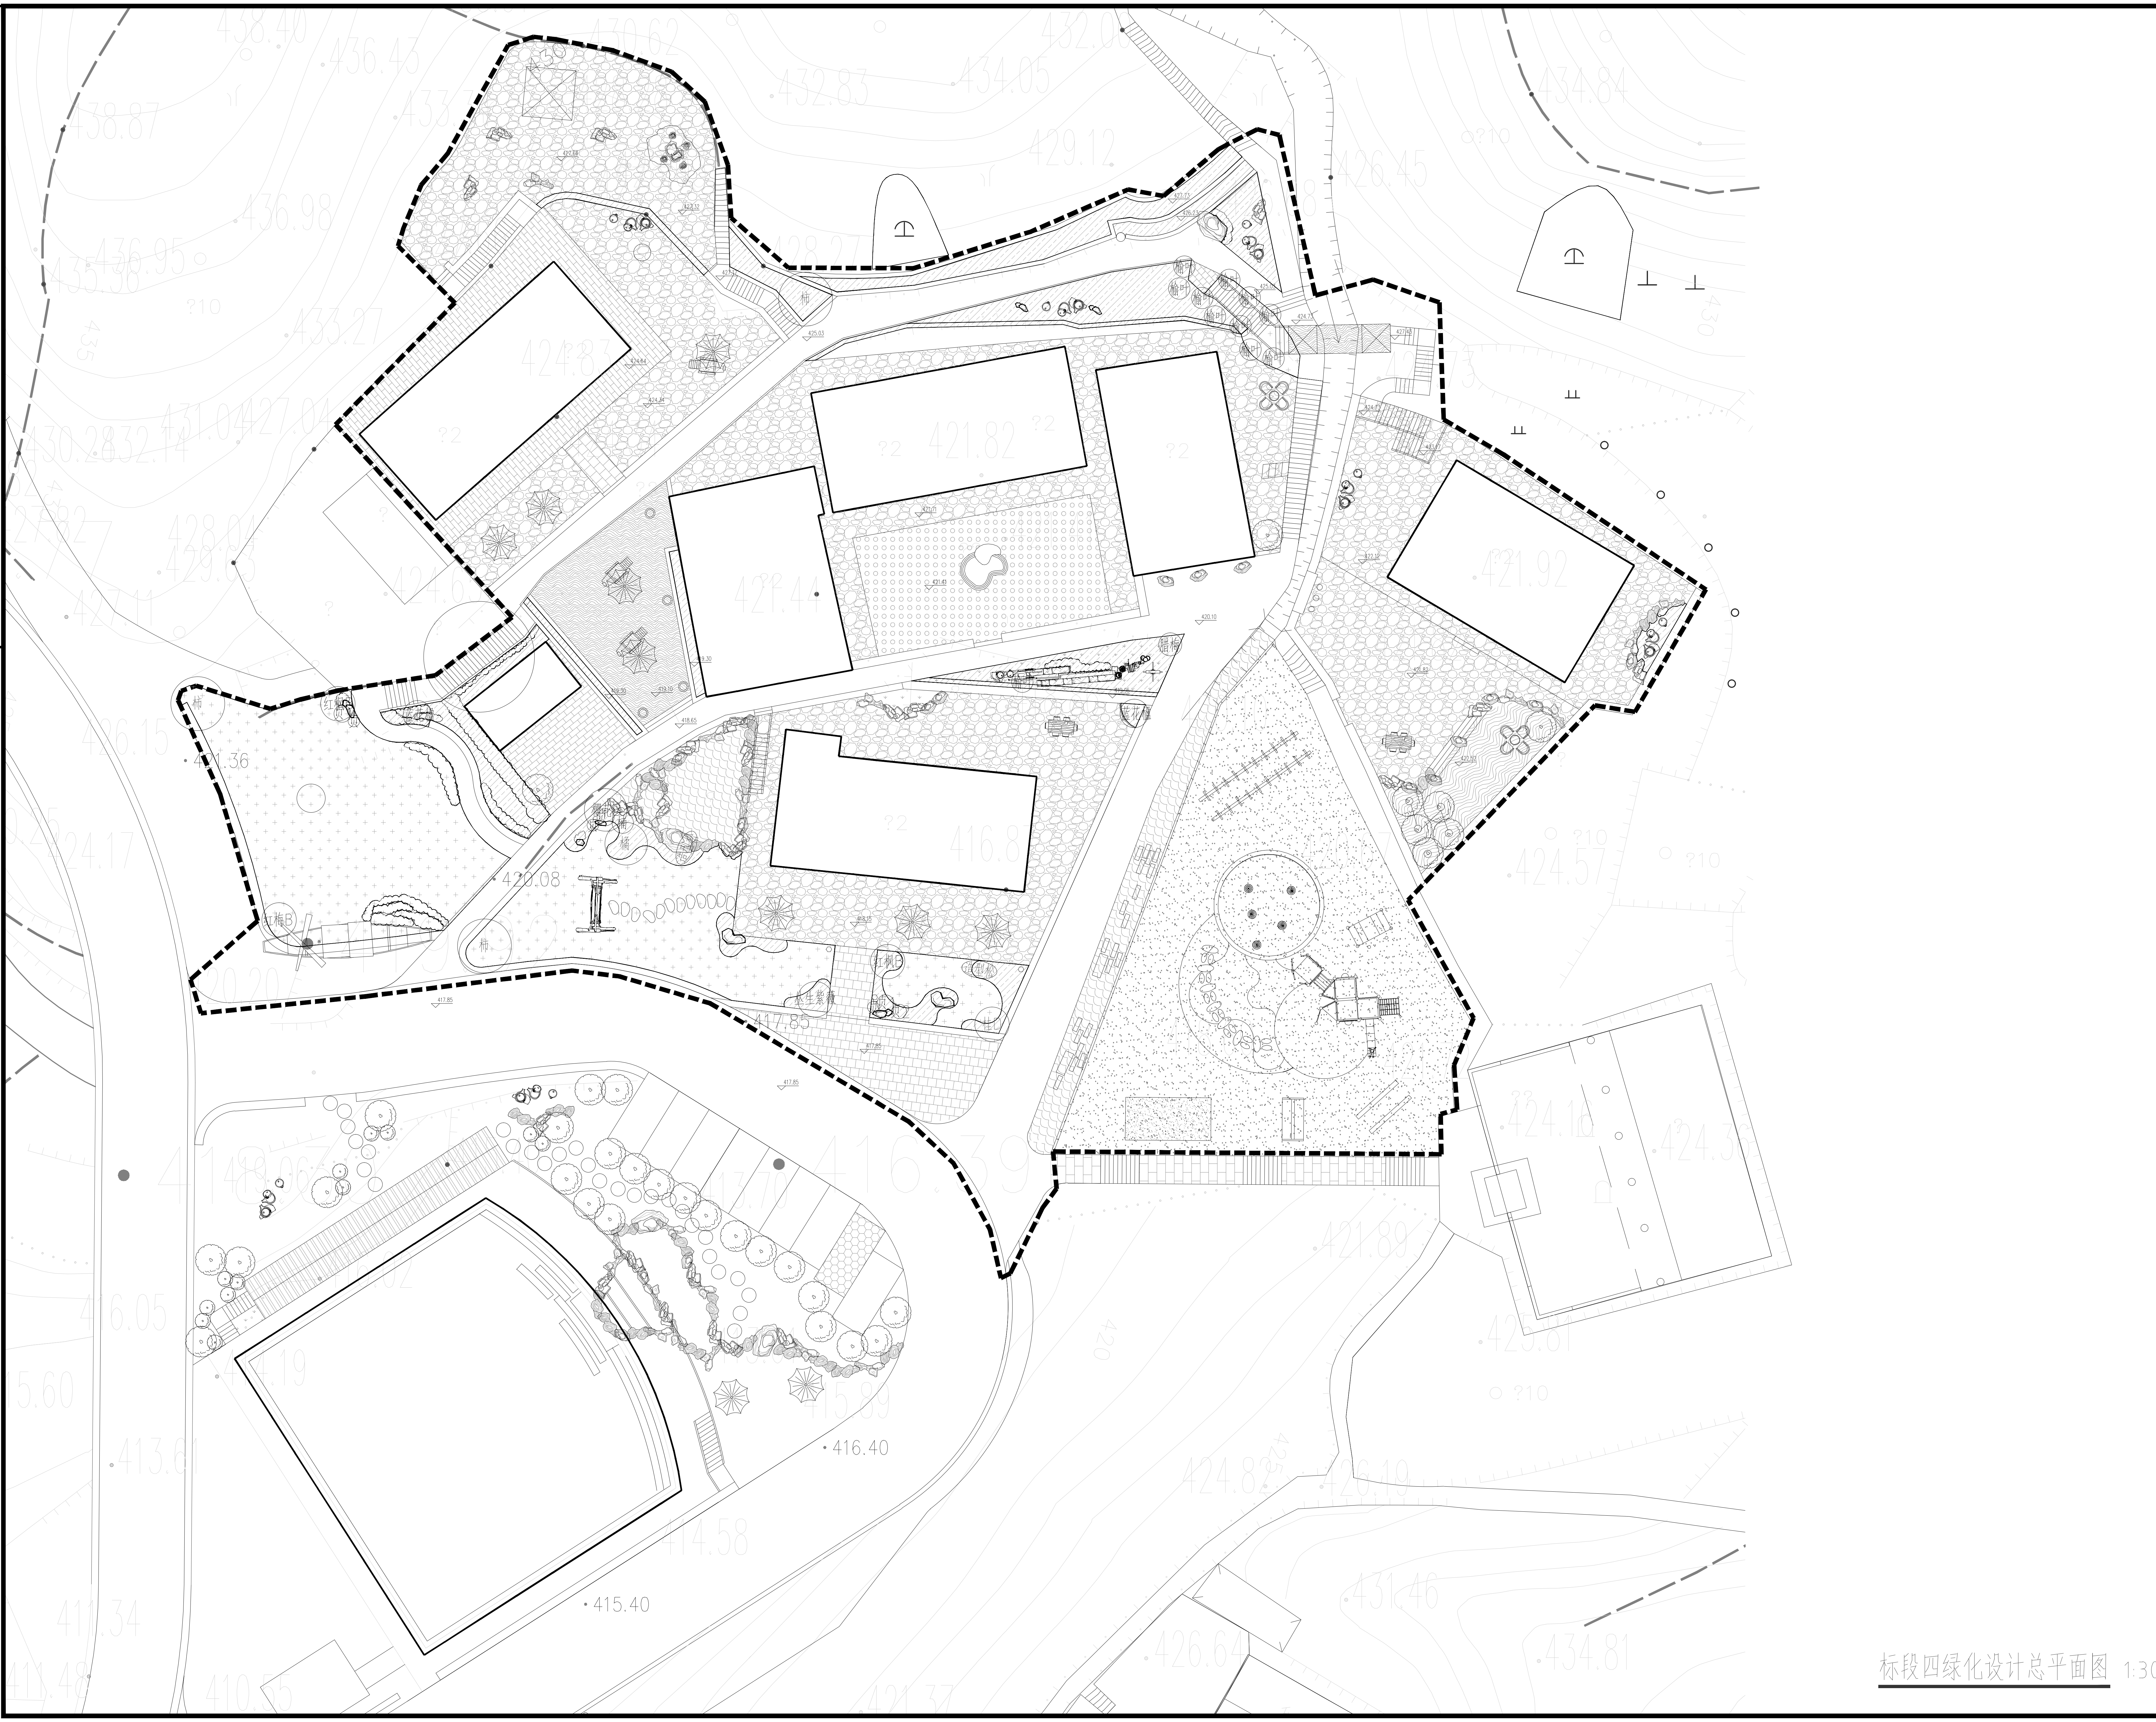

标段四绿化设计总平面图 1:300

杭州绿风生态旅游规划
设计研究院有限公司
Hangzhou Lvfeng Ecotourism Planning
Design & Research Institule Co., Ltd
工程设计证书等级：
风景园林工程设计专项甲级、
建筑行业（建筑工程）乙级；
证书编号：A233010210
城乡规划编制资质证书等级：
[浙]自然资规划（乙级）
证书编号：2020107
地址：杭州市江干区环站东路97号
绿风生态科技产业园
电话：0571-86795801

建 设 单 位	DEVELOPER
平阳县山门镇大屯村股份经济合作社	
项 目 名 称	PROJECT
山门镇大屯村省级传统村落保护发展利用项目	
子项	景区村提升工程
图 纸 名 称	DRAWN TITLE.
标段四绿化设计总平面图	
审 定 APPROVED	
项目总负责人 PROJECT CHIEF	
审 核 VERIFY	
专业负责人 CHIFE DESIGN	
校 对 CHECKED	
设 计 DESIGN	
制 图 DRAWN	
设 计 阶 段 STAGE	施 工 图
版 次 No. OF CHANGE:	第 一 版
日 期 DRAWING DATE:	2022-02
工 程 号 PROJECT NO.	2022LF0012
图 纸 编 号 SHEET NO.	LS-14
修 改 编 号 REV.	
注 册 师 章 栏:	

盖 章 栏:

电气	
暖通	
建筑	
结构	
给排水	

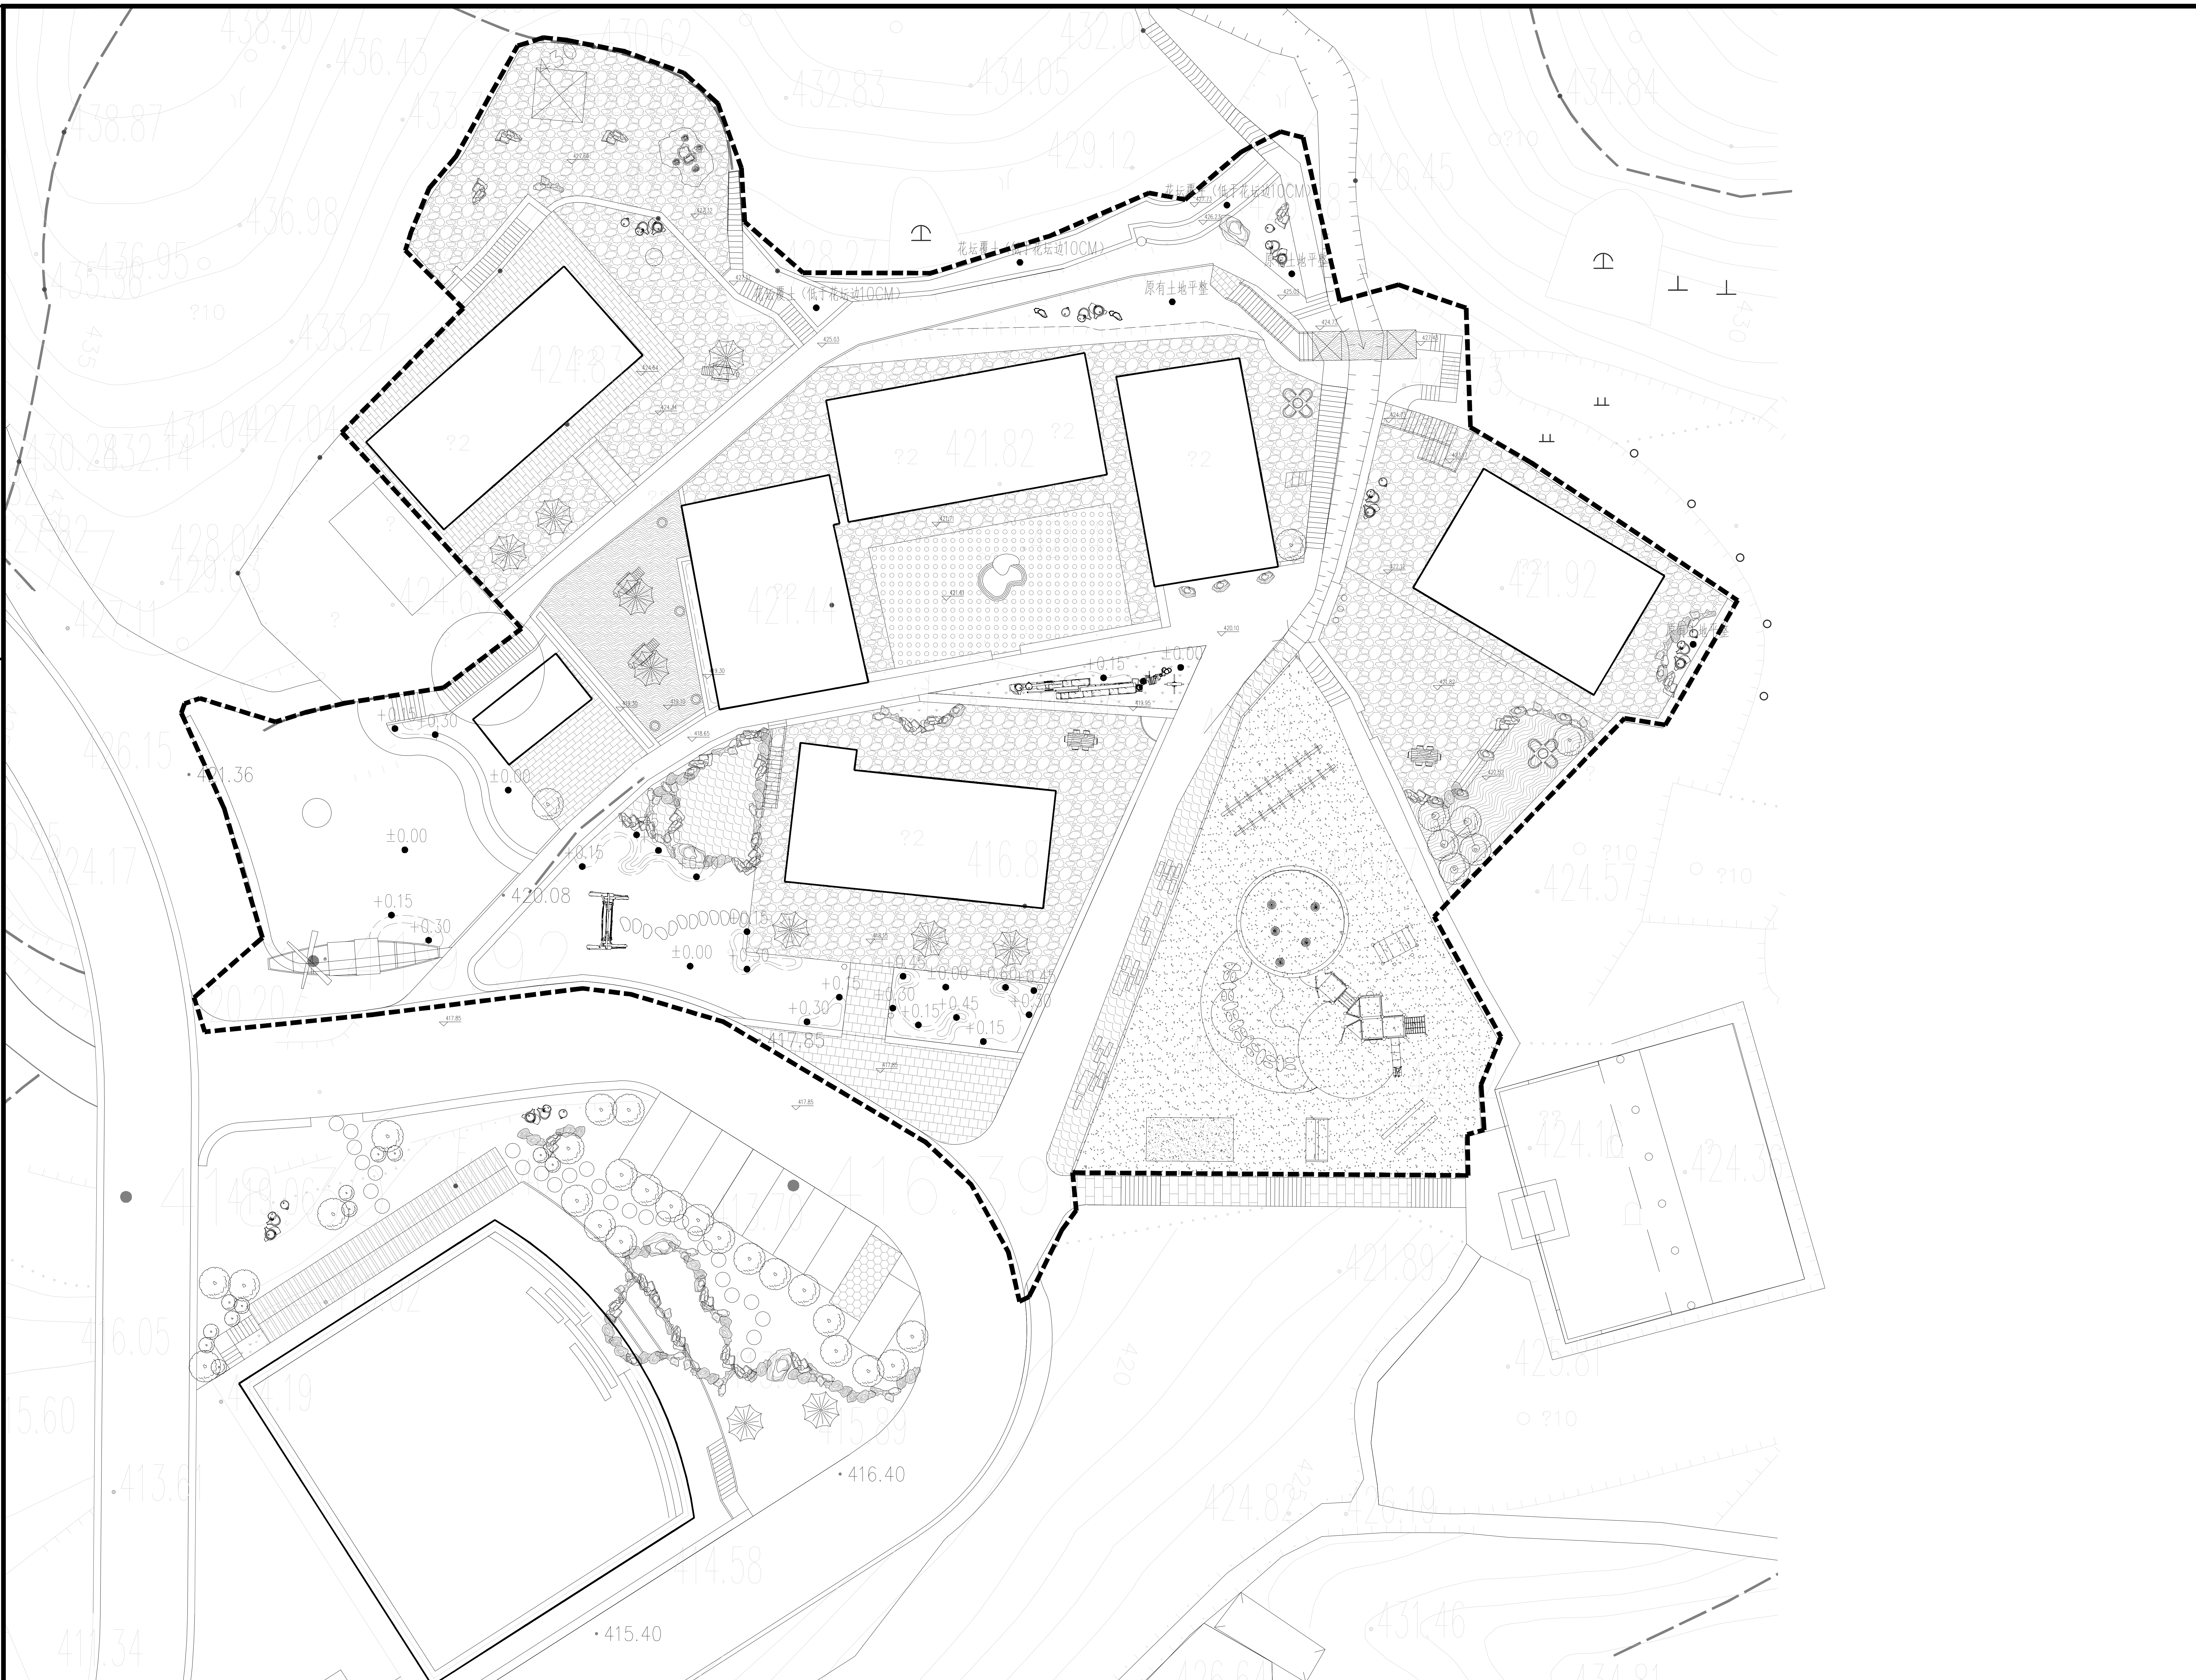

标段四竖向设计总平面图 1:300

注：图中±0.00为相对标高，每根等高线高差15cm

杭州绿风生态旅游规划设计研究院有限公司
Hangzhou Lvfeng Ecotourism Planning Design & Research Institute Co., Ltd

工程设计证书等级：
风景园林工程设计专项甲级、
建筑行业（建筑工程）乙级；
证书编号：A233010210
城乡规划编制资质证书等级：
[浙]自然资规划（乙级）
证书编号：2020107
地址：杭州市江干区环站东路97号
绿风生态科技产业园
电话：0571-86795801

建设单位 DEVELOPER	
平阳县山门镇大屯村股份经济合作社	
项目名称 PROJECT	
山门镇大屯村省级传统村落保护发展利用项目	
子项	景区村提升工程
图纸名称 DRAWN TITLE.	
标段四竖向设计总平面图	
审 定 APPROVED	
项目总负责人 PROJECT CHIEF	
审 核 VERIFY	
专业负责人 CHIFE DESIGN	
校 对 CHECKED	
设 计 DESIGN	
制 图 DRAWN	
设计阶段 STAGE	施工图
版 次 No. OF CHANGE:	第一版
日 期 DRAWING DATE:	2022-02
工程号 PROJECT NO.	2022LF0012
图纸编号 SHEET NO.	LS-15
修改编号 REV.	
注册师章栏:	

盖章栏:

电气	
暖通	
建筑	
结构	
给排水	

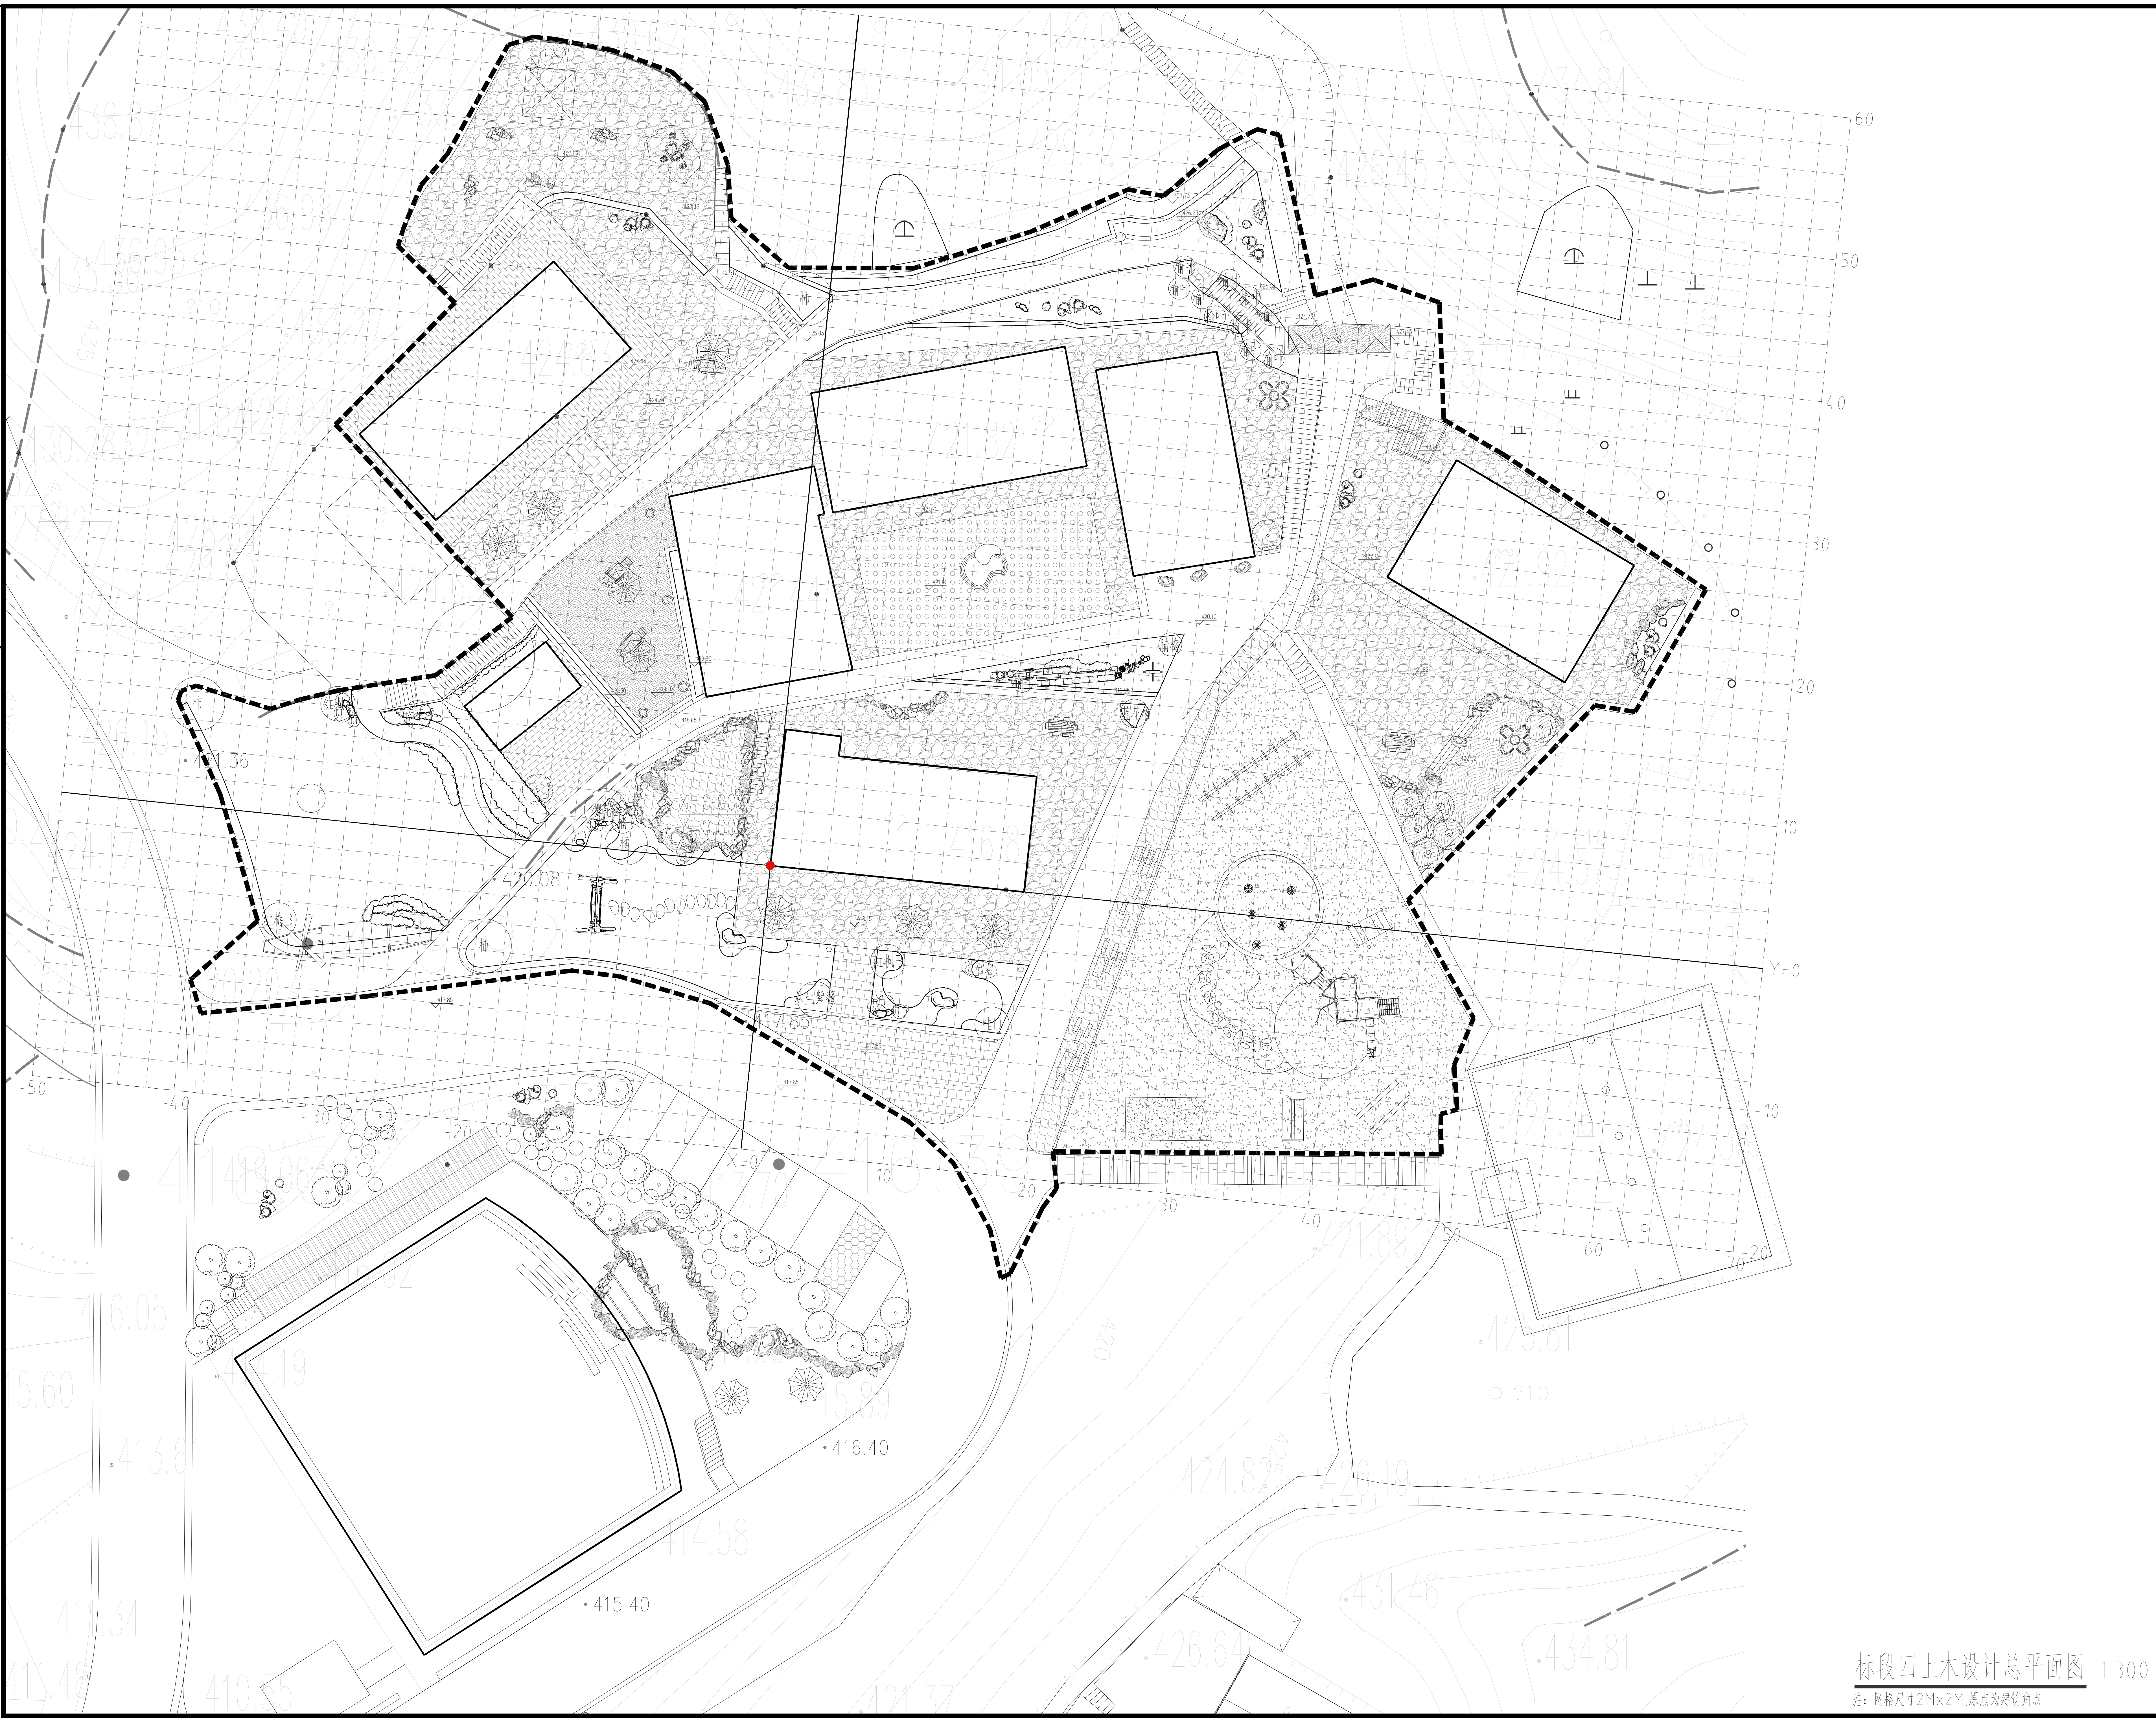

标段四上木设计总平面图 1:300

注：网格尺寸2M×2M,原点为建筑角点

杭州绿风生态旅游规划
设计研究院有限公司
Hangzhou Lvfeng Ecotourism Planning
Design & Research Institule Co., Ltd
工程设计证书等级：
风景园林工程设计专项甲级、
建筑行业（建筑工程）乙级；
证书编号：A233010210
城乡规划编制资质证书等级：
[浙]自然资规划（乙级）
证书编号：2020107
地址：杭州市江干区环站东路97号
绿风生态科技产业园
电话：0571-86795801

建设单位 DEVELOPER	
平阳县山门镇大屯村股份经济合作社	
项目名称 PROJECT	
山门镇大屯村省级传统村落保护发展利用项目	
子项 景区村提升工程	
图纸名称 DRAWN TITLE.	
标段四上木设计总平面图	
审定 APPROVED	
项目总负责人 PROJECT CHIEF	
审核 VERIFY	
专业负责人 CHIFE DESIGN	
校对 CHECKED	
设计 DESIGN	
制图 DRAWN	
设计阶段 STAGE	施工图
版次 No. OF CHANGE:	第一版
日期 DRAWING DATE:	2022-02
工程号 PROJECT NO.	2022LF0012
图纸编号 SHEET NO.	LS-16
修改编号 REV.	
注册师章栏:	

盖章栏:

建筑		
结构		
给排水		
电气		
暖通		

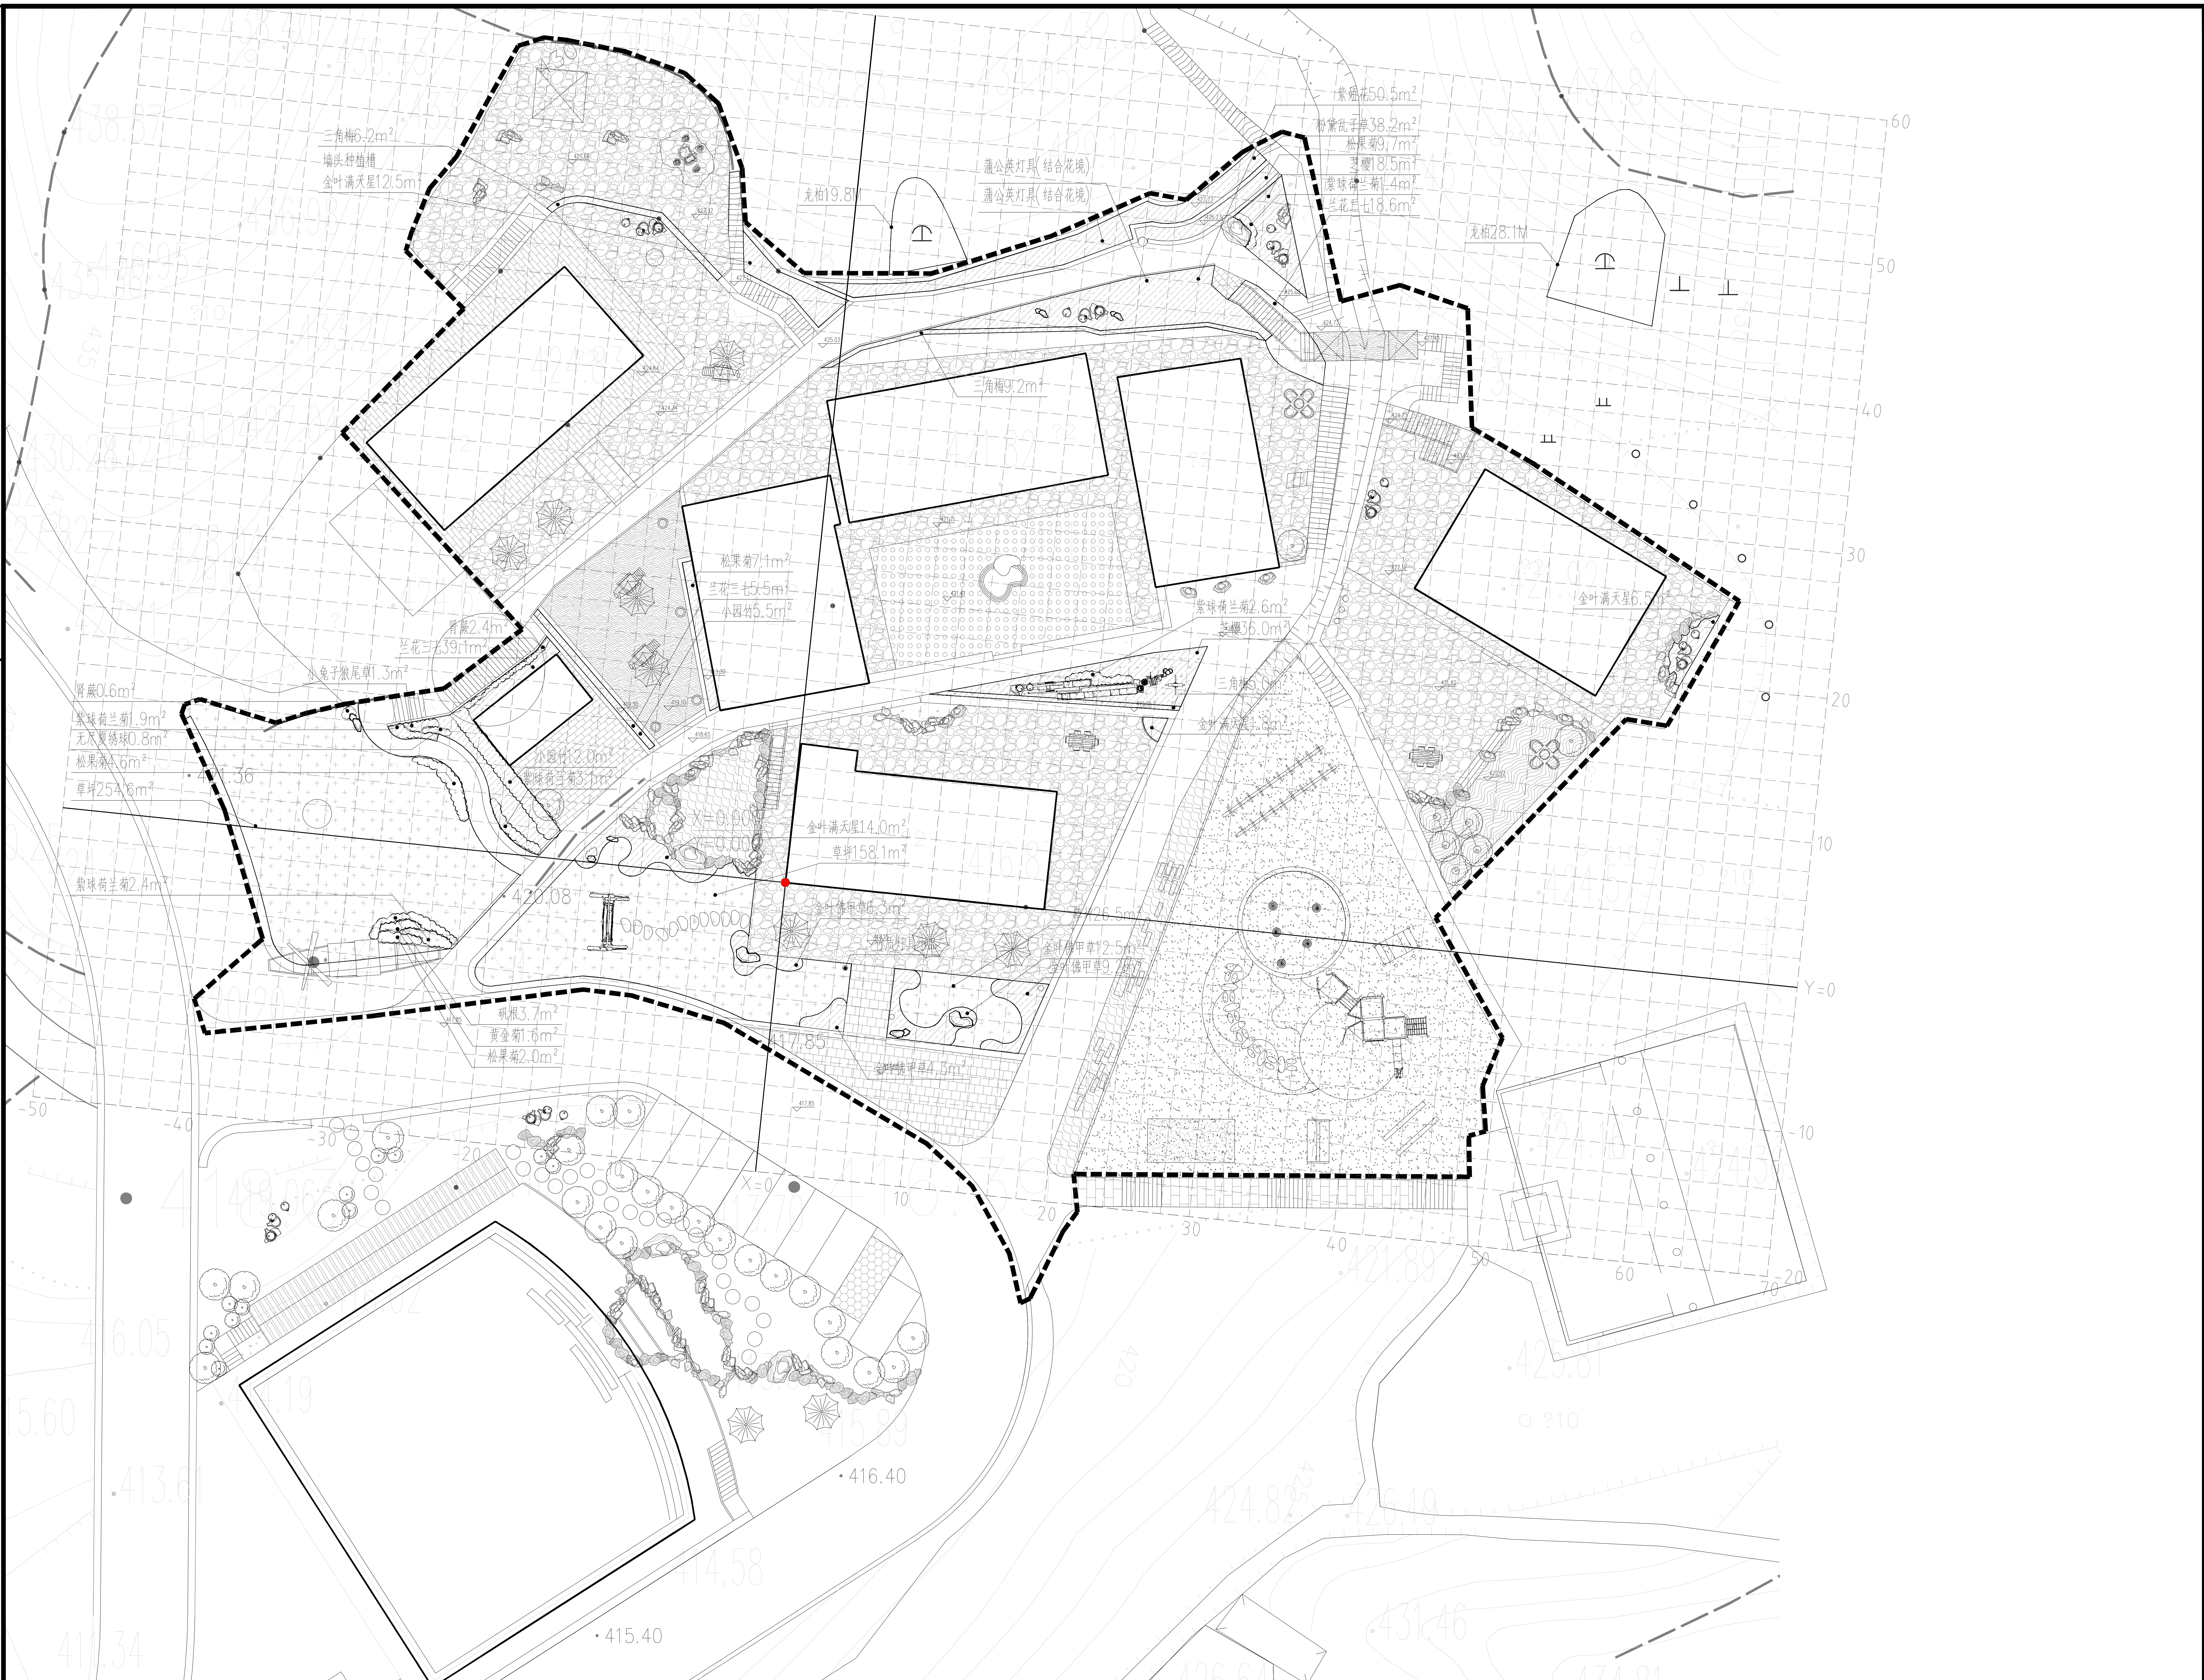

下木设计总平面图 1:300

注：网格尺寸2M×2M，原点为建筑角点

杭州绿风生态旅游规划
设计研究院有限公司
Hangzhou Lvfeng Ecotourism Planning
Design & Research Institule Co., Ltd

工程设计证书等级：
风景园林工程设计专项甲级、
建筑行业（建筑工程）乙级；
证书编号：A233010210
城乡规划编制资质证书等级：
[浙]自然资规划（乙级）
证书编号：2020107
地址：杭州市江干区环站东路97号
绿风生态科技产业园
电话：0571-86795801

建设单位	DEVELOPER
平阳县山门镇大屯村股份经济合作社	
项目名称	PROJECT
山门镇大屯村省级传统村落保护发展利用项目	
子项	景区村提升工程
图纸名称	DRAWN TITLE.
标段四下木设计总平面图	
审　定 APPROVED	
项目总负责人 PROJECT CHIEF	
审　核 VERIFY	
专业负责人 CHIFE DESIGN	
校　对 CHECKED	
设　计 DESIGN	
制　图 DRAWN	
设计阶段 STAGE	施工图
版　次 No. OF CHANGE:	第一版
日　期 DRAWING DATE:	2022-02
工程号 PROJECT NO.	2022LF0012
图纸编号 SHEET NO.	LS-17
修改编号 REV.	

注册师章栏：

盖章栏：

建筑部分

建筑 结构 给排水	电气 暖通

A2:594*420

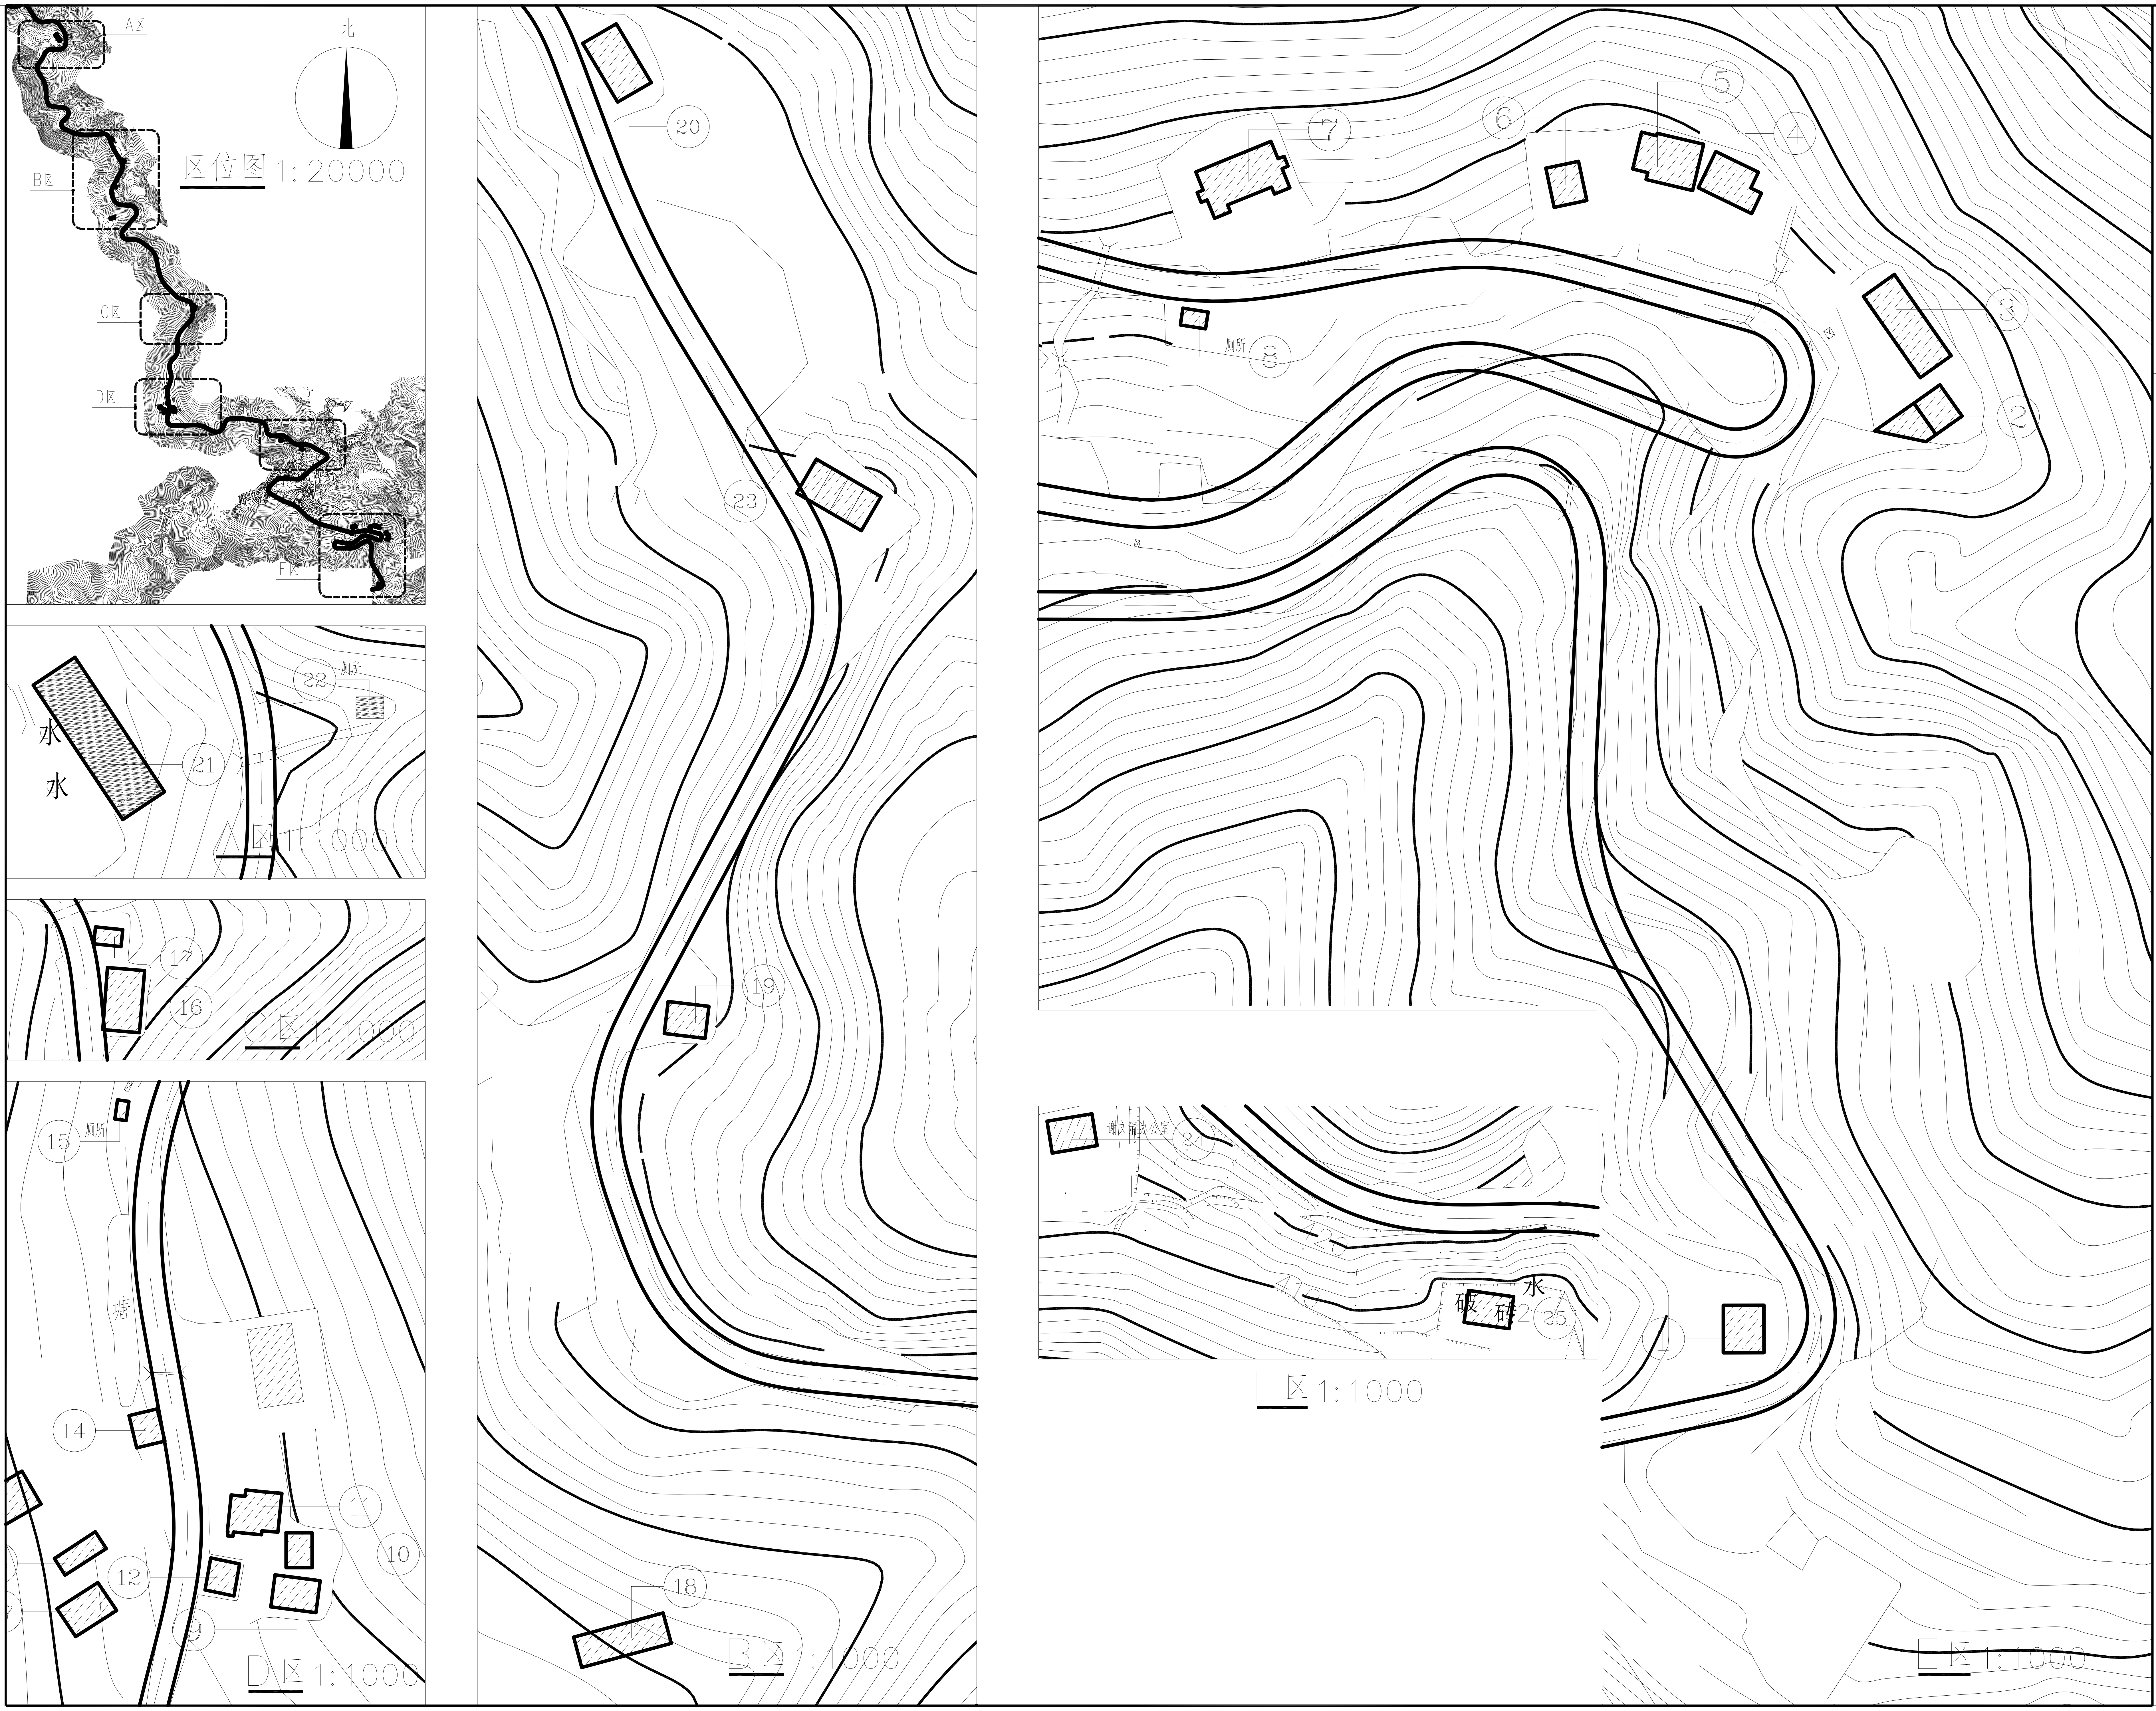

杭州绿风生态旅游规划设计研究院有限公司

Hangzhou Lvfeng Ecotourism Planning
Design & Research Institule Co., Ltd

工程设计证书等级：
风景园林工程设计专项甲级、
建筑行业（建筑工程）乙级；
证书编号：A233010210
城乡规划编制资质证书等级：
[浙]自然资规划（乙级）
证书编号：2020107
地址：杭州市江干区环站东路97号
绿风生态科技产业园
电话：0571-86795801

建设单位	DEVELOPER
平阳县山门镇大屯村股份经济合作社	
项目名称	PROJECT
大屯村沿路民房外立面改造及庭院景观提升工程	
子项：	

图纸名称	DRAWN TITLE.
总平面图	
SCALE:	0:000

审定 APPROVED	
项目总负责人 PROJECT CHIEF	
审核 VERIFY	

专业负责人 CHIFE DESIGN	潘晓东
校对 CHECKED	
设计 DESIGN	潘晓东
制图 DRAWN	

设计阶段 STAGE	施工图
版次 No. OF CHANGE:	第一版
日期 DRAWING DATE:	2021.08

工程号 PROJECT NO.	2021LF065
图纸编号 SHEET NO.	JS-02
修改编号 REV.	

盖章栏：

建筑
结构
给排水
电气
暖通

A2:594*420

设计总说明

1、设计依据：

民用建筑设计统一标准GB50352—2019

建筑外墙用腻子 JG/T 157—2009

建筑外墙清洗维护技术规程 JGJ168—2009

乡村建筑外墙无机保温砂浆应用技术规程 CECS297—2011

外墙柔性腻子 GB/T 23455—2009

甲方的委托书。

经批准的本工程初步设计文件，建设方的意见。

已批准的设计任务书及工艺设计资料。

相关的国家、地方的法规、规范、规定。

2、项目概况：

建设地点：温州平阳县山门镇大屯村

建设单位：平阳县山门镇大屯村股份经济合作社

设计范围：仅对1～21、23#建筑建筑外立面进行提升，22为新建筑厕所。

设计内容：更换建筑外墙门窗、提升外墙饰面。

设计内容：更换建筑外墙门窗、提升外墙饰面、木结构建筑破损处修复。

3、注意事项

（1）图中阳台底板、挑台底板、门洞窗洞墙体均需上涂料，颜色同外墙（见示意图1、2）。

挑出部份的挑梁尺寸暂按“示意图3”计，挑梁数量按每栋建筑的开间数+1。

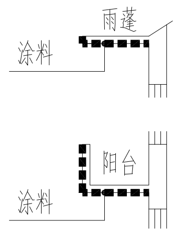

示意图1

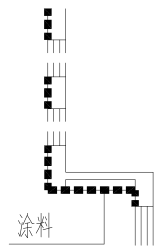

示意图2

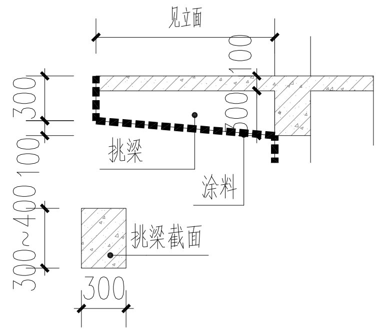

示意图3

（2）所有门窗洞涂料面暂按下图计：

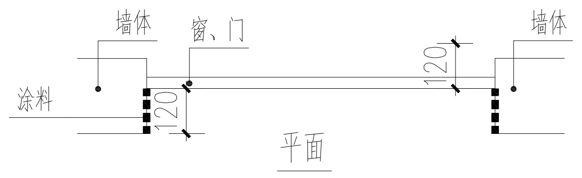

平面

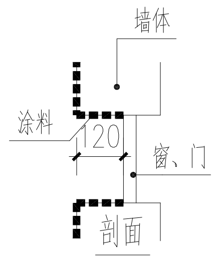

剖面

4、其他

（1）尺寸为卷尺所测量，存在误差；如遇成品构件施工方需核对。

（2）因业主提供的总平不是当前最新版本，部份新建建筑为现状考察。

根据大概位置体现在总平上（未准确定位），施工前需二次向业主确认。

（3）立面上所示门窗均为无仿古铝合金花格窗、门，样式选购。

4、仿古铝合金花格窗、门意向图

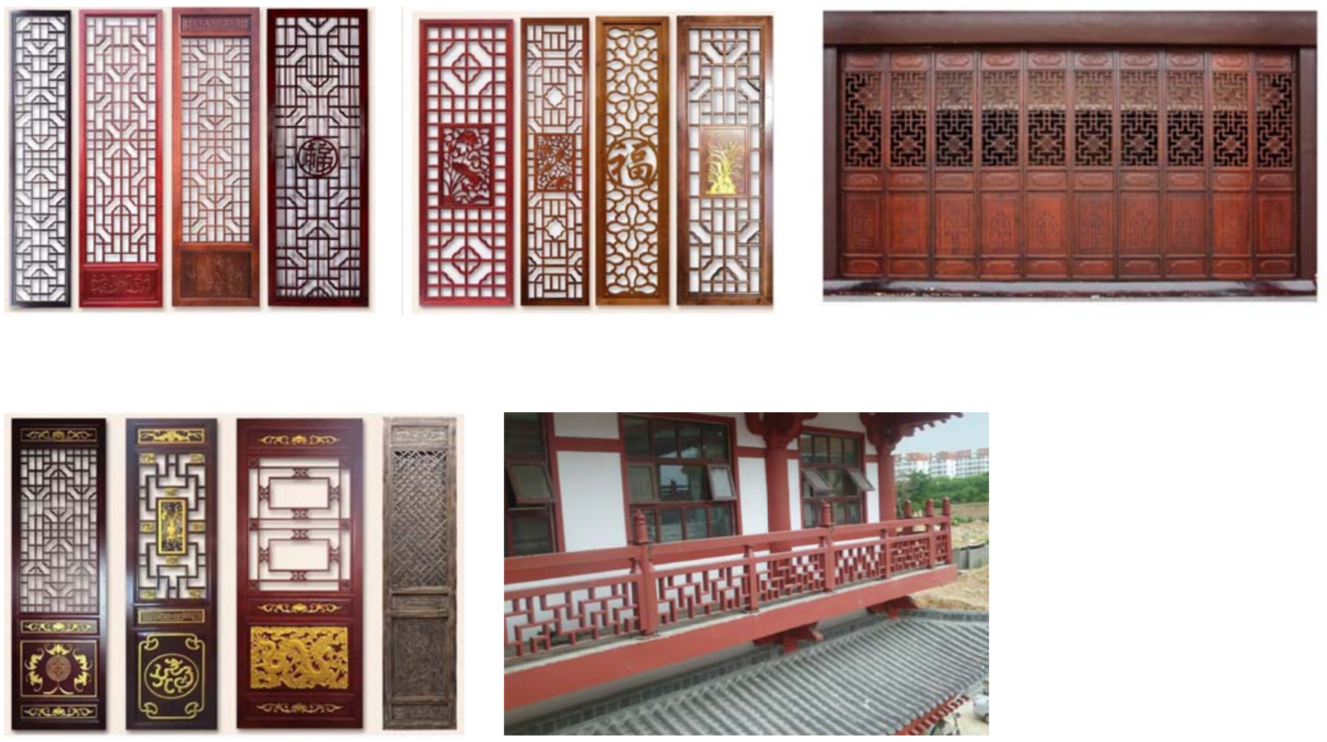

杭州绿风生态旅游规划
设计研究院有限公司
Hangzhou Lvfeng Ecotourism Planning
Design & Research Institule Co., Ltd
工程设计证书等级：
风景园林工程设计专项甲级、
建筑行业（建筑工程）乙级；
证书编号：A233010210
城乡规划编制资质证书等级：
[浙]自然资规划（乙级）
证书编号：2020107
地址：杭州市江干区环站东路97号
绿风生态科技产业园
电话：0571-86795801

建设单位 DEVELOPER	
平阳县山门镇大屯村股份经济合作社	
项目名称 PROJECT	
山门镇大屯村省级传统村落保护发展利用项目	
子项：	景区村提升工程
图纸名称 DRAWN TITLE.	
设计总说明	
SCALE:	0:000
审定 APPROVED	
项目总负责人 PROJECT CHIEF	
审核 VERIFY	
专业负责人 CHIFE DESIGN	潘晓东
校对 CHECKED	
设计 DESIGN	潘晓东
制图 DRAWN	
设计阶段 STAGE	施工图
版次 No.OF CHANGE:	第一版
日期 DRAWING DATE:	2022.02
工程号 PROJECT NO.	2022LF0012
图纸编号 SHEET NO.	JS-01
修改编号 REV.	

盖章栏：

电气
暖通

建筑
结构
给排水

A2:594*420

01#建筑

说明：

1、图内未注明保持现状门窗均更换为铝合金仿古门窗（选购）。

2、图内门窗未表示开启方式的均为平开（窗为外开，门现状开启为准）。

3、外玻璃门窗：玻璃6mm中透光Low-E+12空气+6mm透明。

4、图中窗洞尺寸均由业主卷尺测量所得，选购门窗前需再次现场核实。

5、现状为窗洞，无门窗拆除。

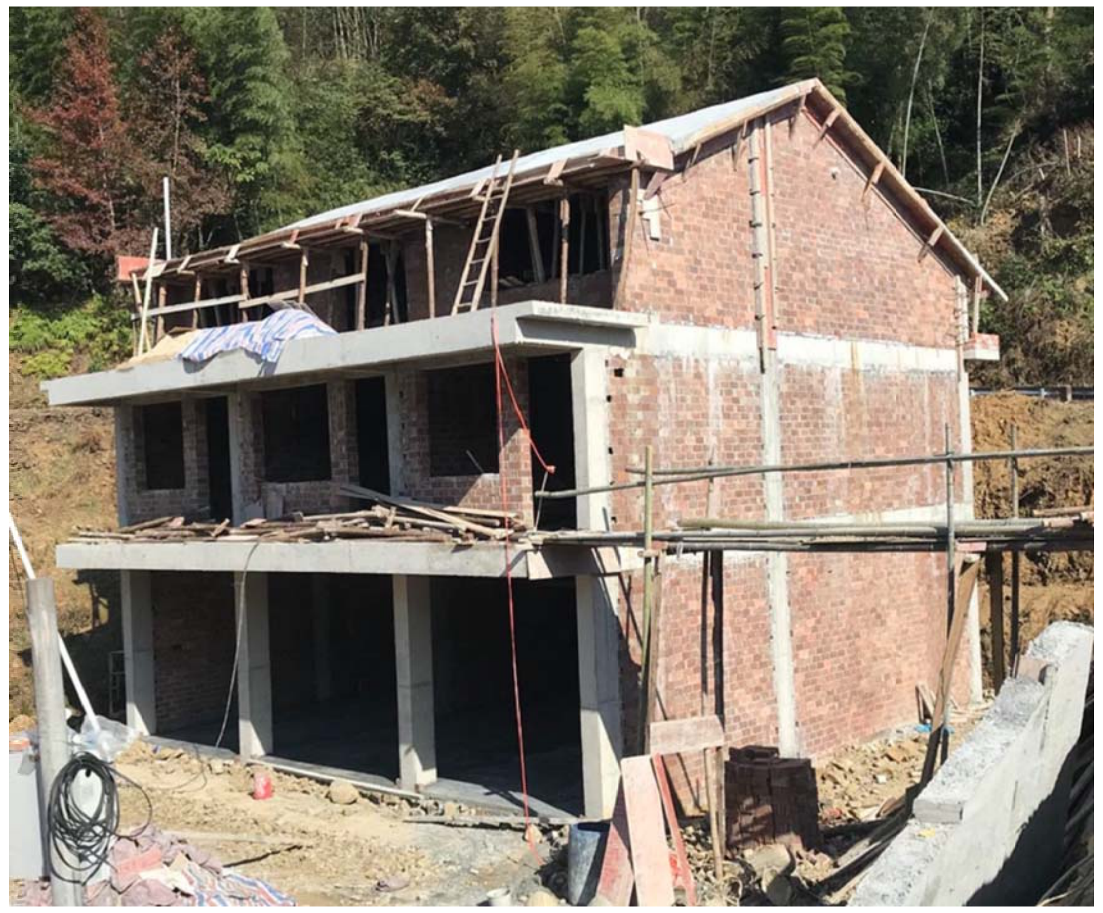

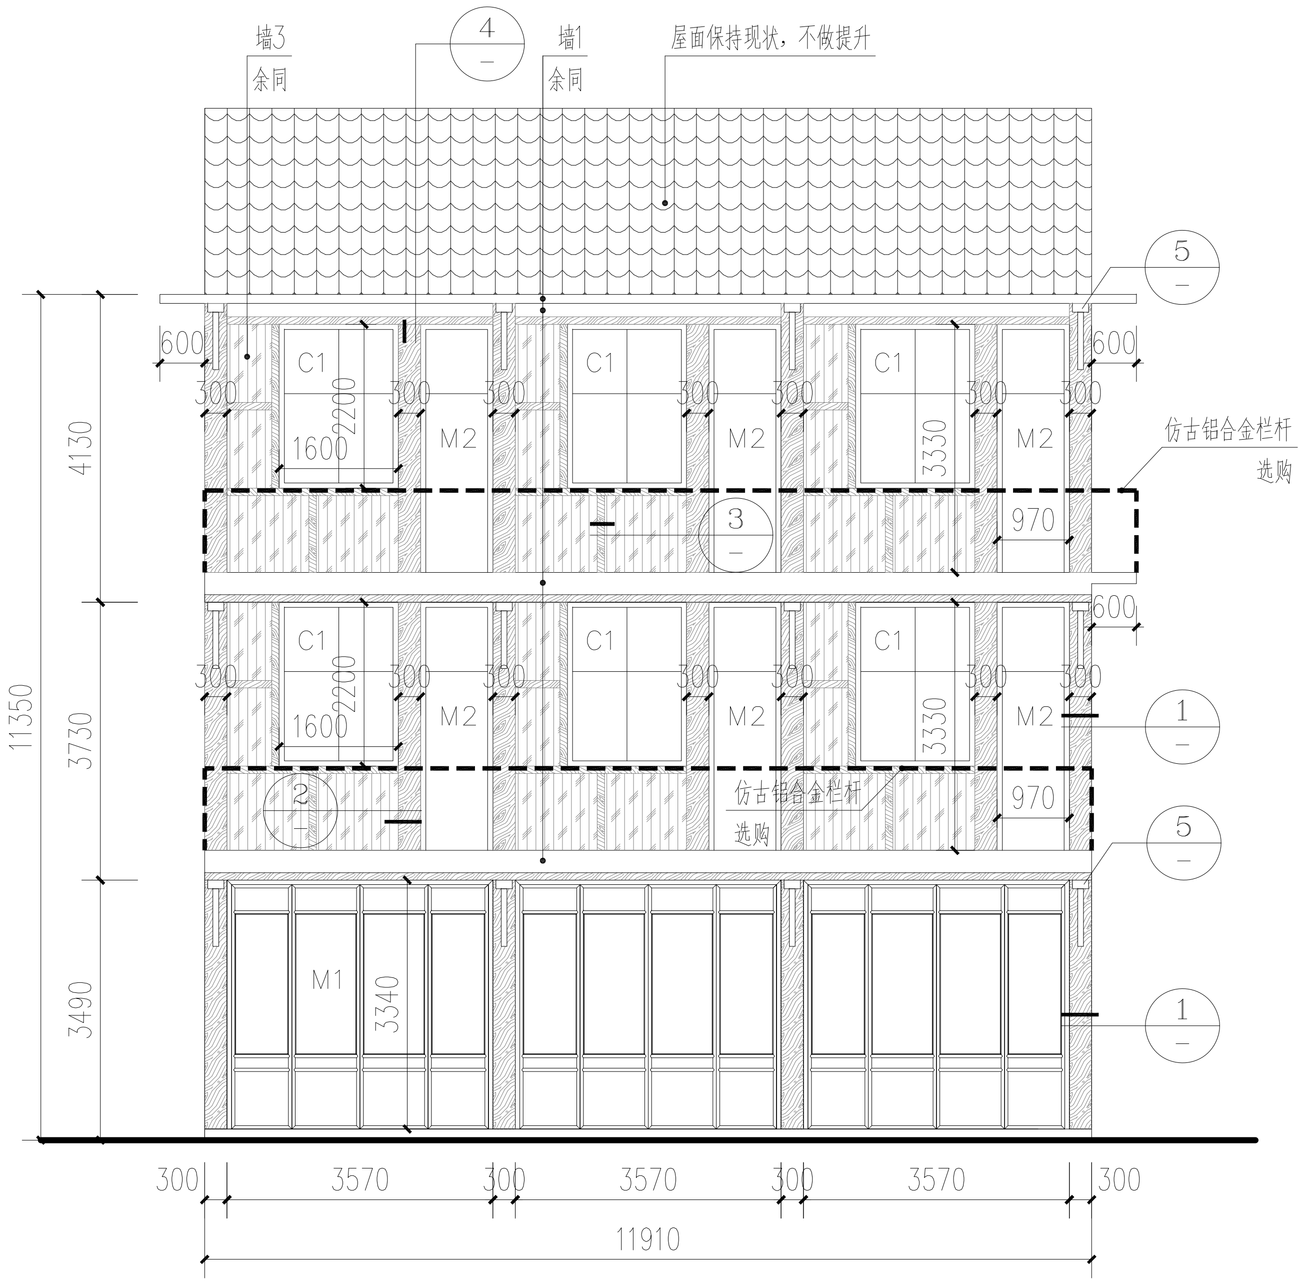

提升正立面图 1:100

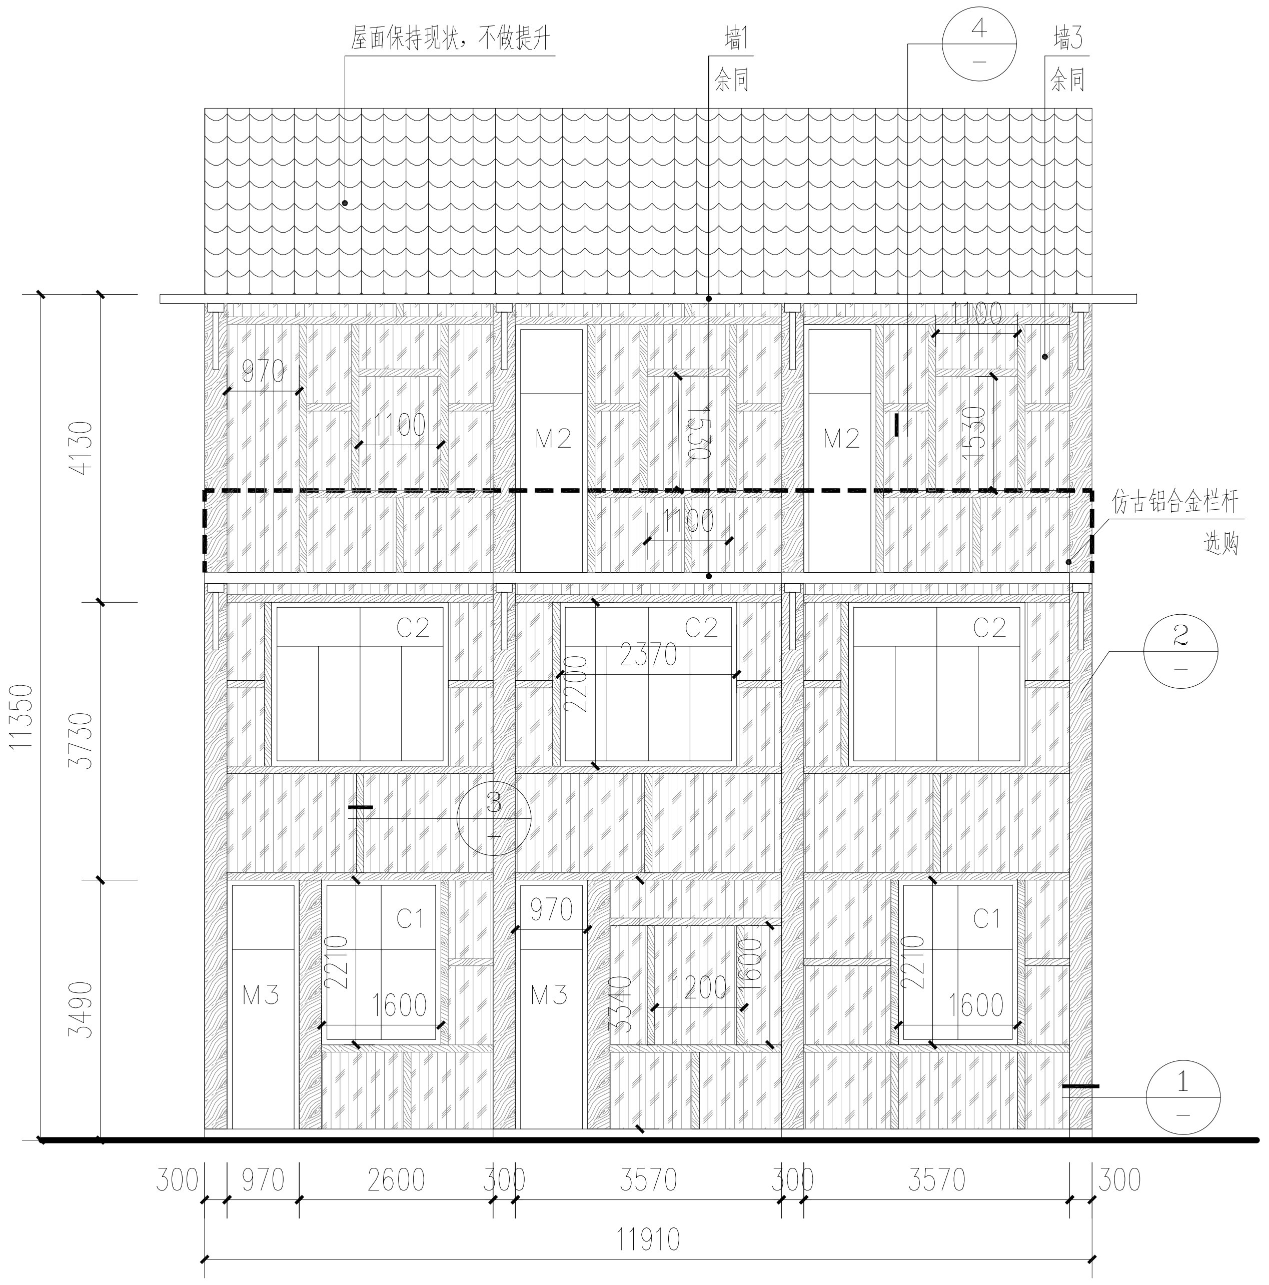

提升背立面图 1:100

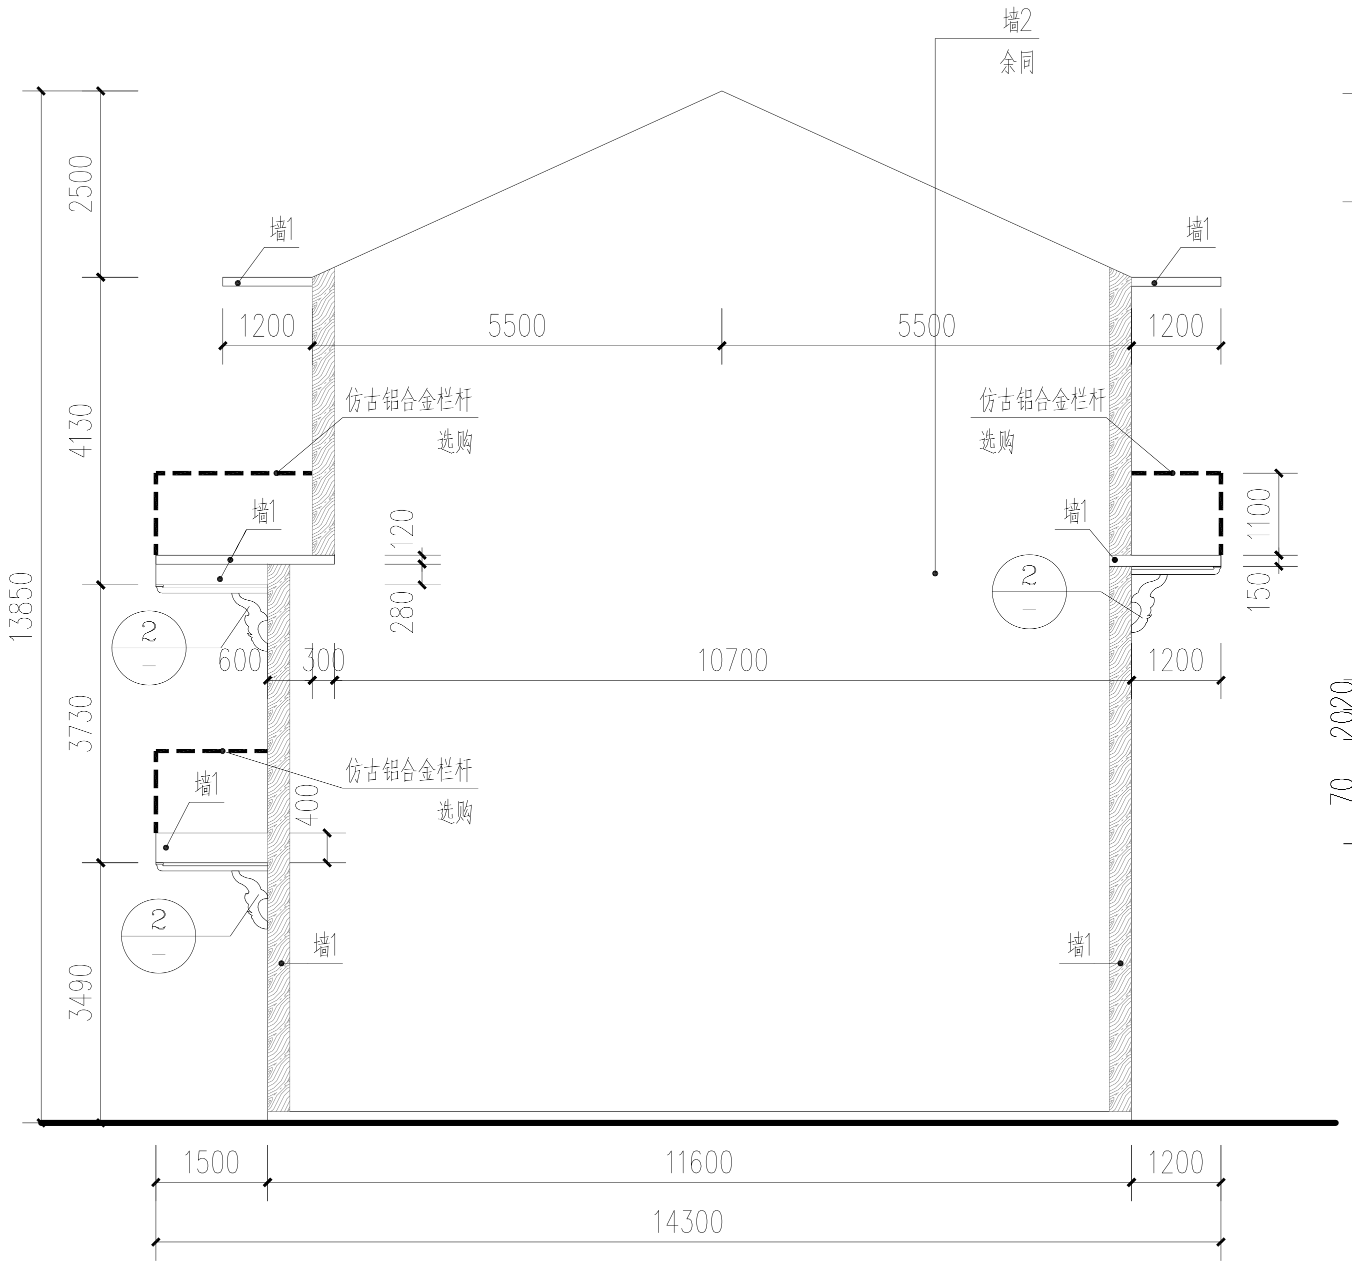

提升左、右立面图 1:100

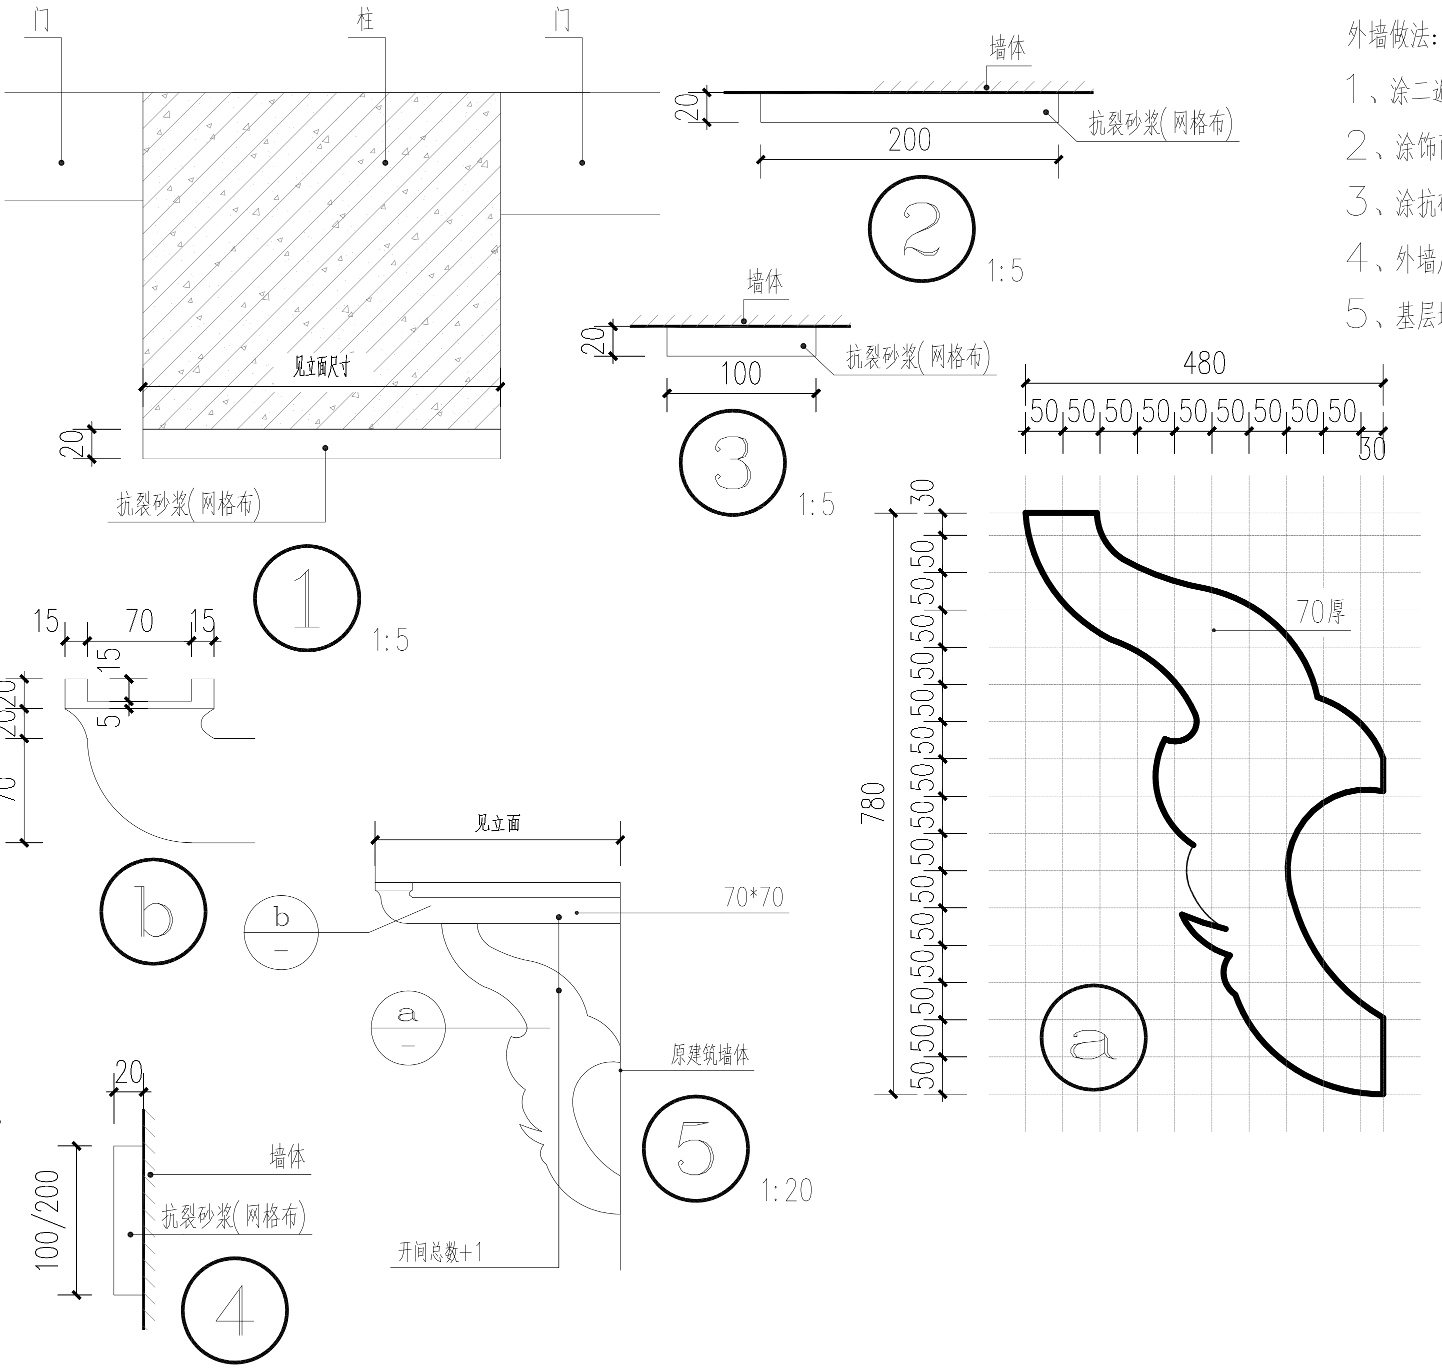

外墙做法：墙1（仿旧木纹漆）

1、涂二遍面层涂料（面层未干时，拖拽木纹器创造木纹效果）。

2、涂饰面层涂料。

3、涂抗碱性底涂料。

4、外墙底基分遍刮平（防裂腻子、防水腻子）

5、基层墙体（混凝土基层须先刷界面处理剂）。

外墙做法：墙2（白色乳胶漆）

1、涂二遍面层涂料。

2、涂饰面层涂料。

3、涂抗碱性底涂料。

4、外墙底基分遍刮平（防裂腻子、防水腻子）

5、基层墙体（混凝土基层须先刷界面处理剂）。

外墙做法：墙3（仿旧木纹漆）

1、涂二遍面层涂料（面层未干时，拖拽木纹器创造木纹效果）。

2、涂饰面层涂料。

3、涂抗碱性底涂料。

4、外墙底基分遍刮平（防裂腻子、防水腻子）

5、基层墙体（混凝土基层须先刷界面处理剂）。

注：拖拽木纹器创造木纹效果时需刷出木板分格线（分格线间距100～180）.

杭州绿风生态旅游规划设计研究院有限公司
Hangzhou Lvfeng Ecotourism Planning
Design & Research Institule Co., Ltd

工程设计证书等级：
风景园林工程设计专项甲级、
建筑行业（建筑工程）乙级；
证书编号：A233010210
城乡规划编制资质证书等级：
[浙]自然资规划（乙级）
证书编号：2020107
地址：杭州市江干区环站东路97号
绿风生态科技产业园
电话：0571-86795801

建设单位 DEVELOPER	
平阳县山门镇大屯村股份经济合作社	
项目名称 PROJECT	
山门镇大屯村省级传统村落保护发展利用项目	
子项：	景区村提升工程
图纸名称 DRAWN TITLE.	
01#提升图	
SCALE:	0:000
审定 APPROVED	
项目总负责人 PROJECT CHIEF	
审核 VERIFY	
专业负责人 CHIFE DESIGN	潘晓东
校对 CHECKED	
设计 DESIGN	潘晓东
制图 DRAWN	
设计阶段 STAGE	施工图
版次 No. OF CHANGE:	第一版
日期 DRAWING DATE:	2022.02
工程号 PROJECT NO.	2022LF0012
图纸编号 SHEET NO.	JS-03
修改编号 REV.	

盖章栏：

电气
暖通

建筑
结构
给排水

A2:594*420

2#建筑

正立面

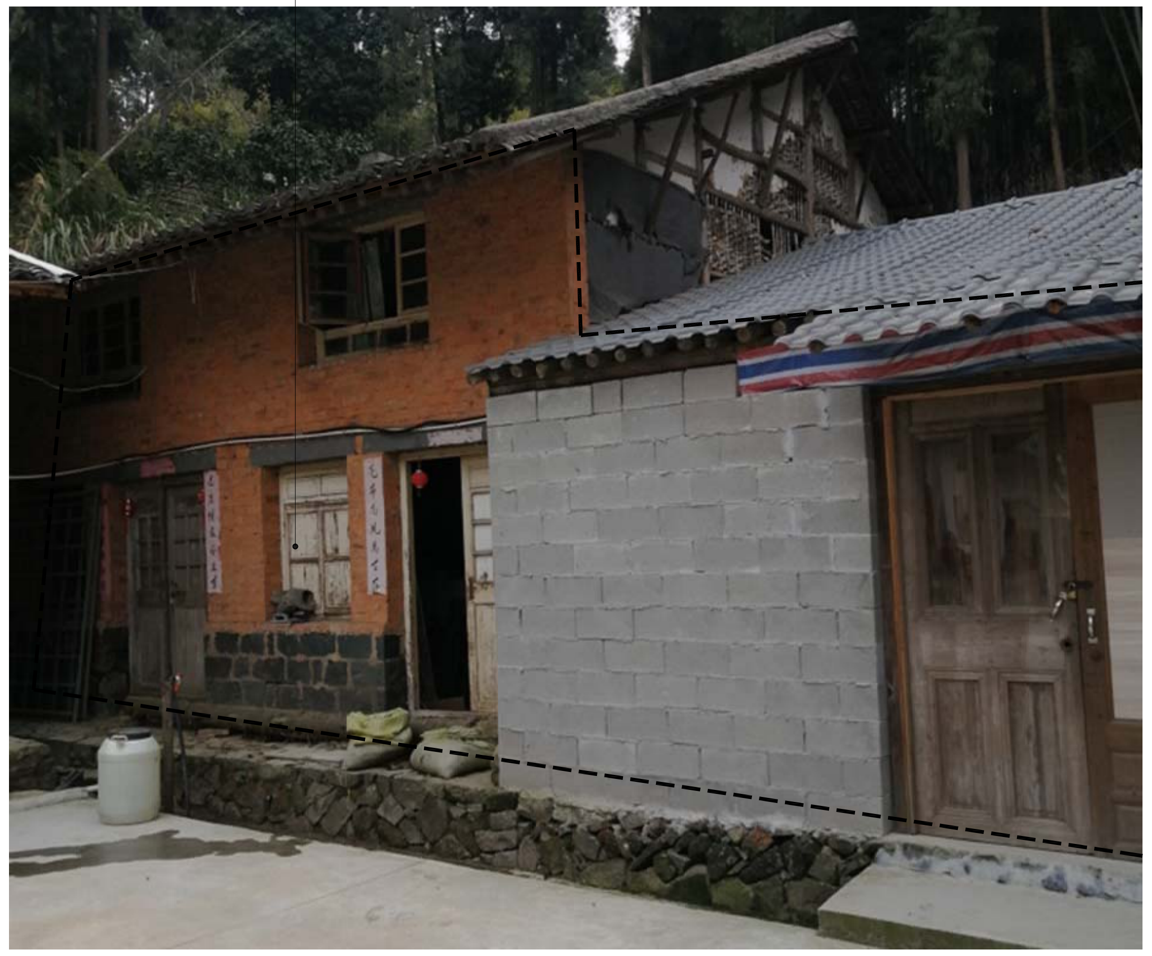

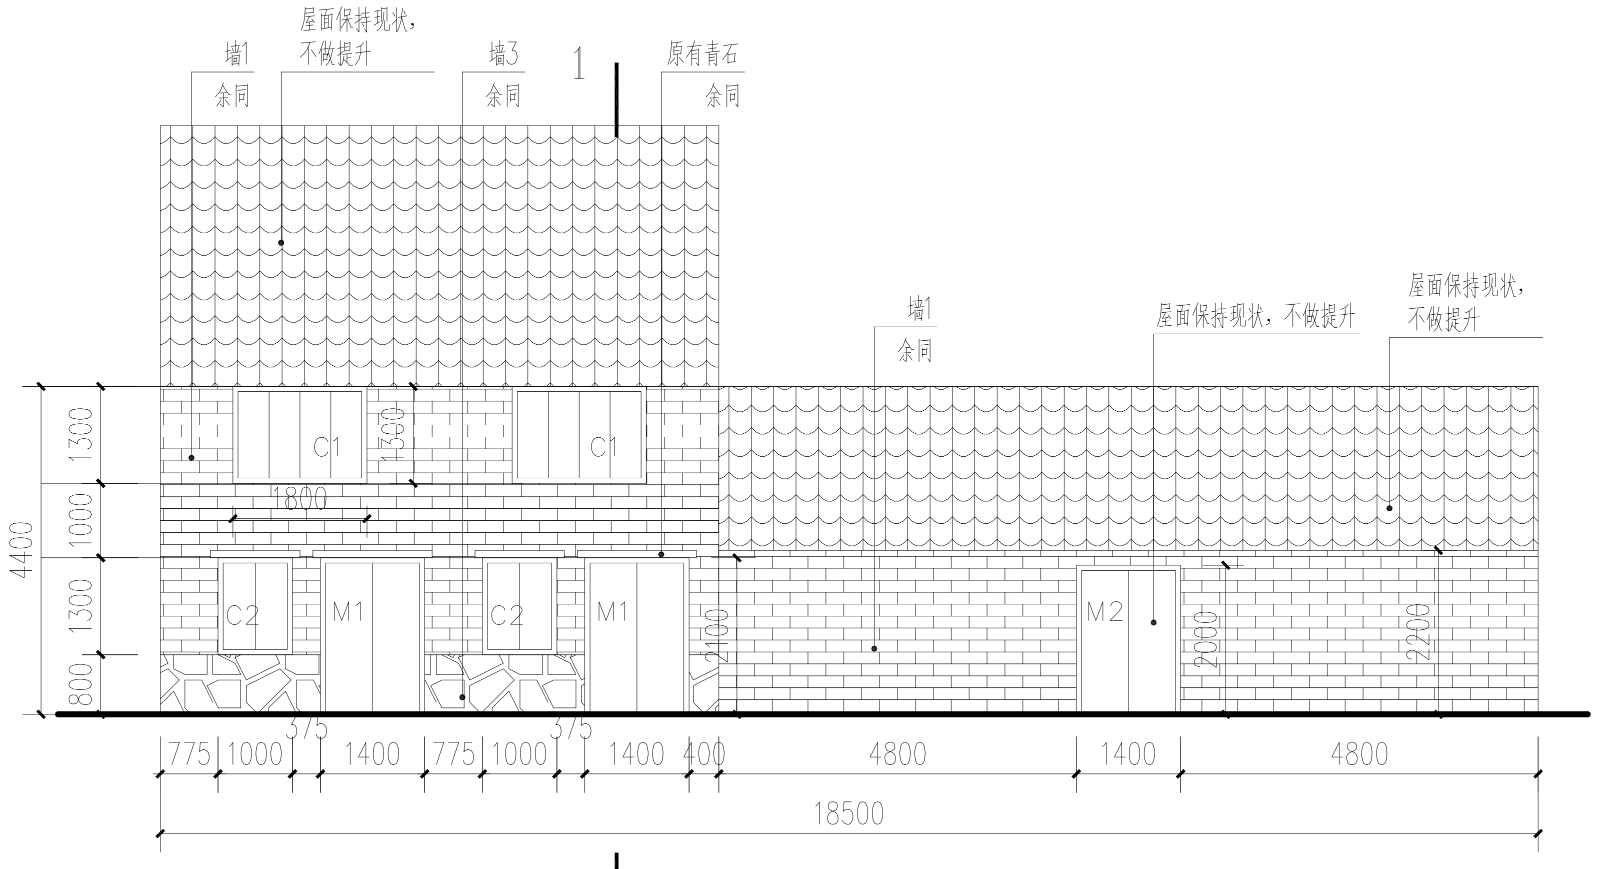

1 提升正立面图 1:100

说明：
图内未注明保持现状门窗均更换为铝合金仿古门窗（选购）。
图内门窗未表示开启方式的均为平开（窗为外开，门现状开启为准）。
外玻璃门窗：玻璃6mm中透光Low−E+12空气+6mm透明。
图中窗洞尺寸均由业主卷尺测量所得，选购门窗前需再次现场核实。

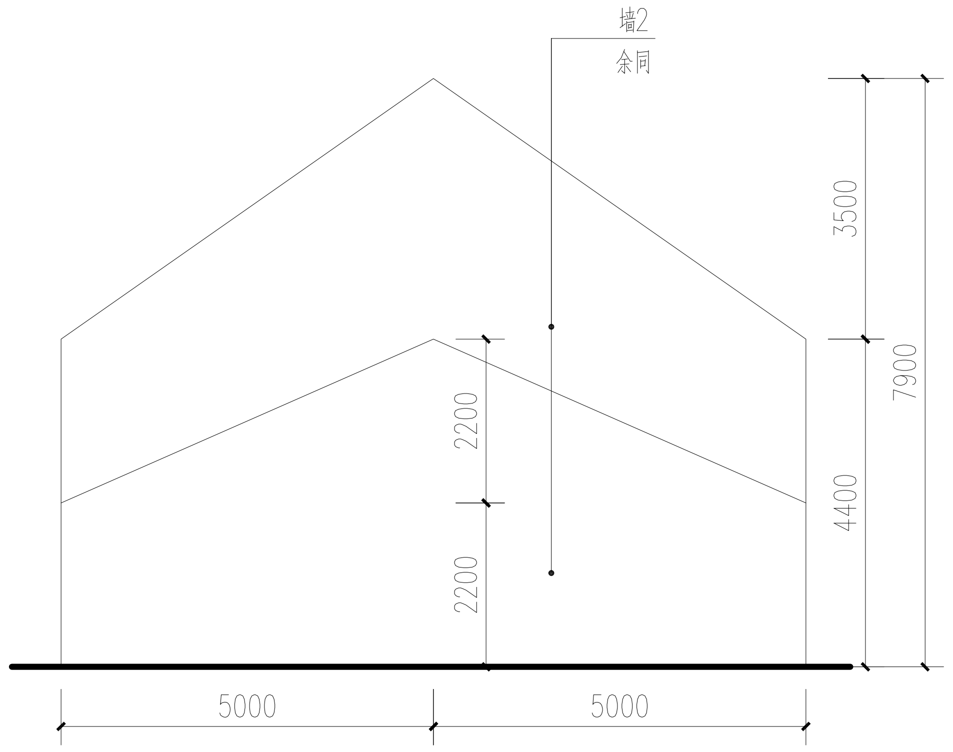

提升右立面图 1:100

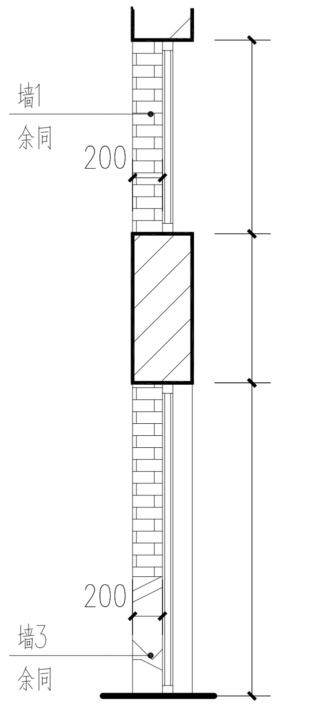

1—1 1:50

外墙做法：墙1（青砖灰仿青砖涂料）
1、涂二遍面层涂料。
2、涂饰面层涂料（分割为120*240，粘贴美纹分隔条）。
3、涂抗碱性底涂料。
4、外墙底基分遍刮平（防裂腻子、防水腻子）
5、5厚抗裂砂浆（网格布）。
6、基层墙体（混凝土基层须先刷界面处理剂）。

外墙做法：墙2（白色乳胶漆）
1、涂二遍面层涂料。
2、涂饰面层涂料。
3、涂抗碱性底涂料。
4、外墙底基分遍刮平（防裂腻子、防水腻子）
5、5厚抗裂砂浆（网格布）。
6、基层墙体（混凝土基层须先刷界面处理剂）。

外墙做法：墙3
1、外墙清洗。
2、水泥砂浆勾缝。

杭州绿风生态旅游规划设计研究院有限公司
Hangzhou Lvfeng Ecotourism Planning
Design & Research Institule Co., Ltd

工程设计证书等级：
风景园林工程设计专项甲级、
建筑行业（建筑工程）乙级；
证书编号：A233010210
城乡规划编制资质证书等级：
[浙]自然资规划（乙级）
证书编号：2020107
地址：杭州市江干区环站东路97号
绿风生态科技产业园
电话：0571-86795801

建设单位 DEVELOPER	
平阳县山门镇大屯村股份经济合作社	
项目名称 PROJECT	
山门镇大屯村省级传统村落保护发展利用项目	
子项：	景区村提升工程
图纸名称 DRAWN TITLE.	
2#提升图	
SCALE: 0:000	
审定 APPROVED	
项目总负责人 PROJECT CHIEF	
审核 VERIFY	
专业负责人 CHIFE DESIGN	潘晓东
校对 CHECKED	
设计 DESIGN	潘晓东
制图 DRAWN	
设计阶段 STAGE	施工图
版次 No.OF CHANGE:	第一版
日期 DRAWING DATE:	2022.02
工程号 PROJECT NO.	2022LF0012
图纸编号 SHEET NO.	JS-04
修改编号 REV.	

盖章栏：

电气
暖通

建筑
结构
给排水

A2:594*420

3#建筑

正立面

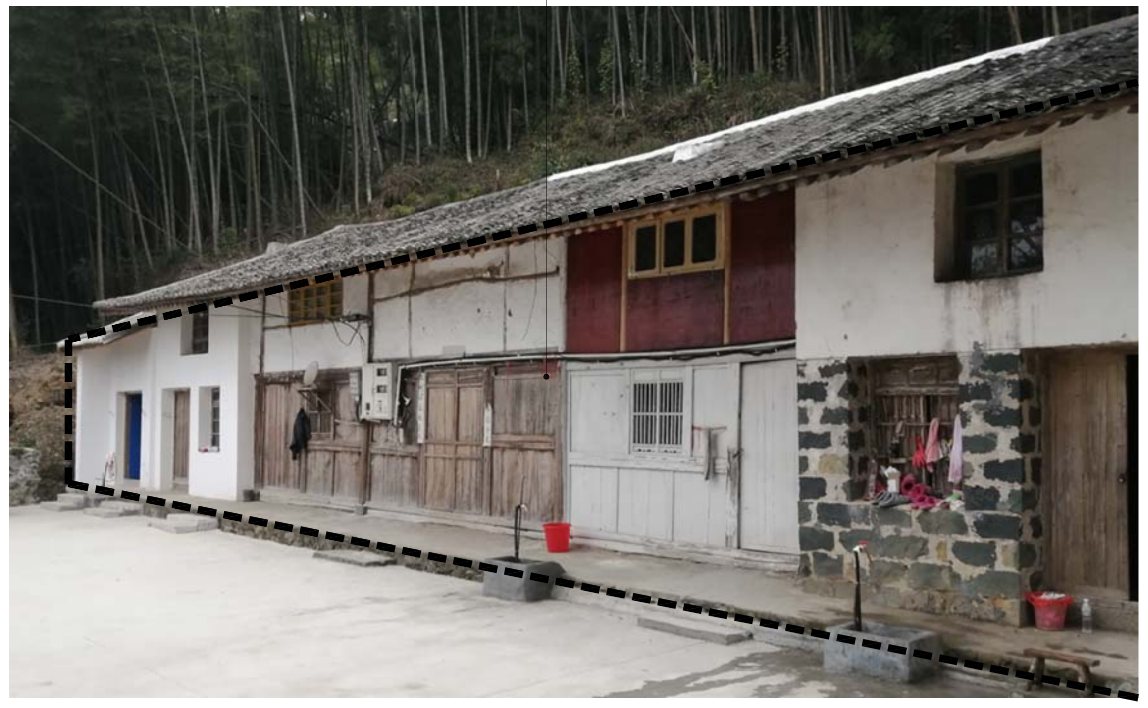

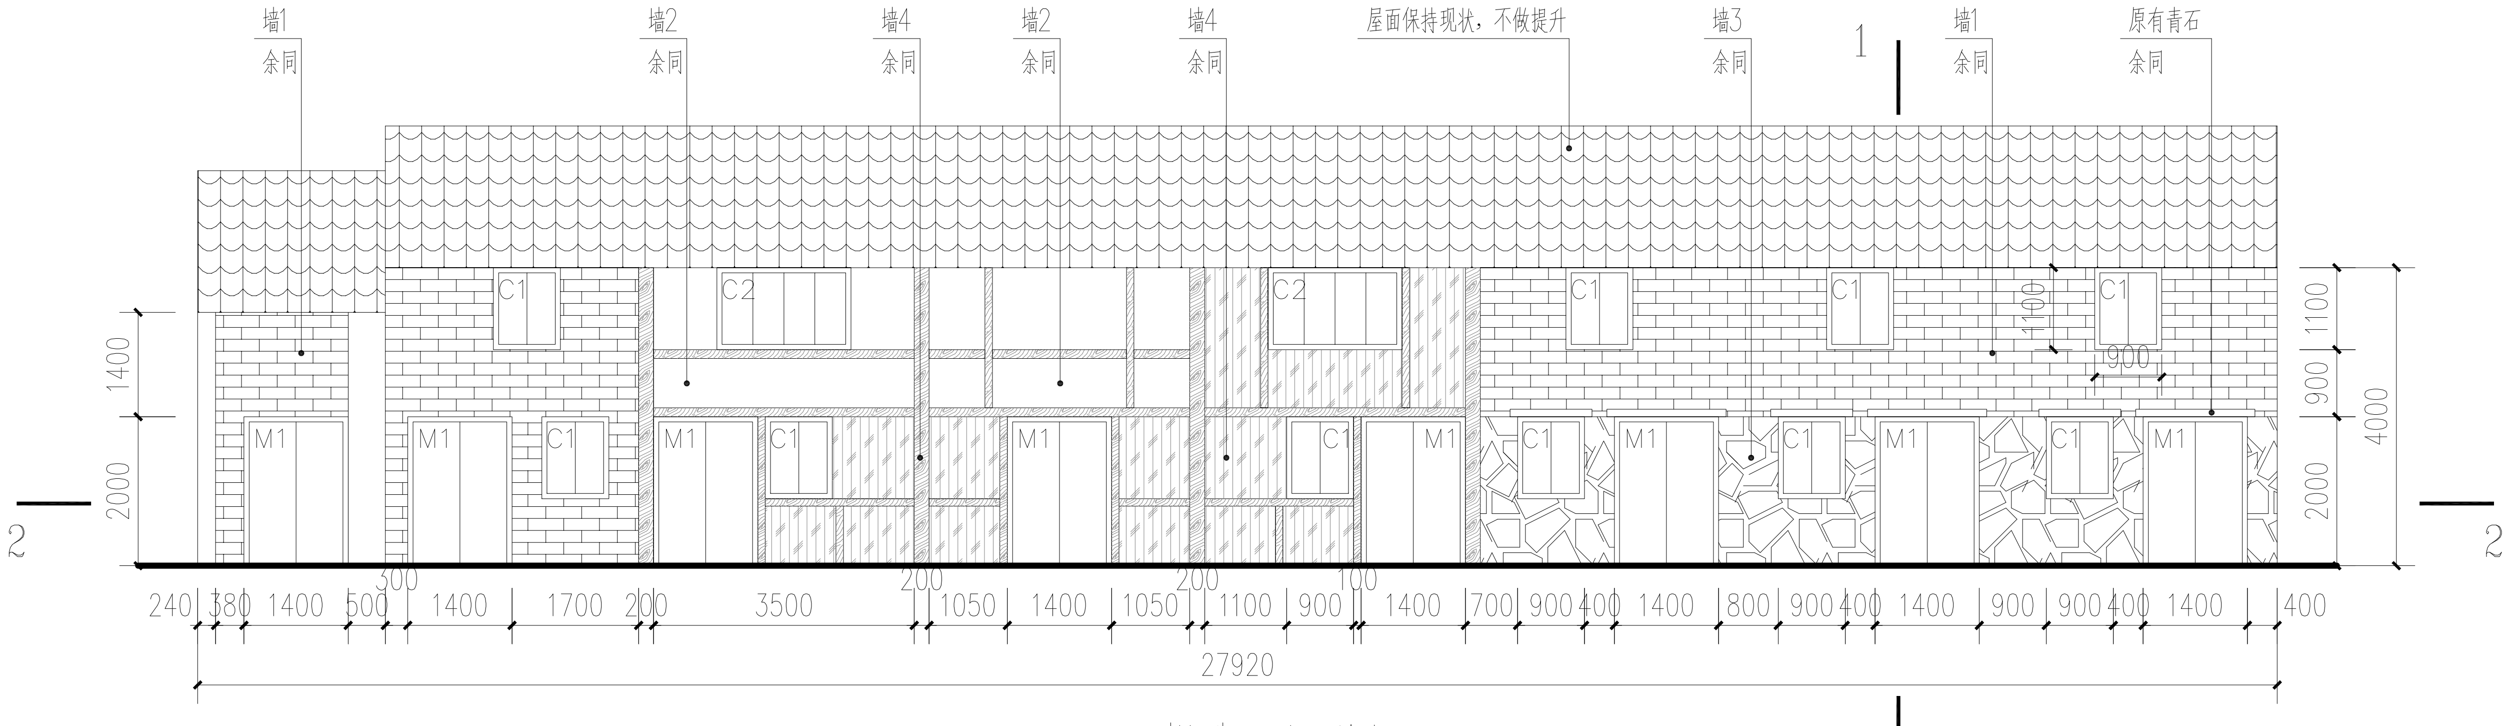

提升正立面图 1:100

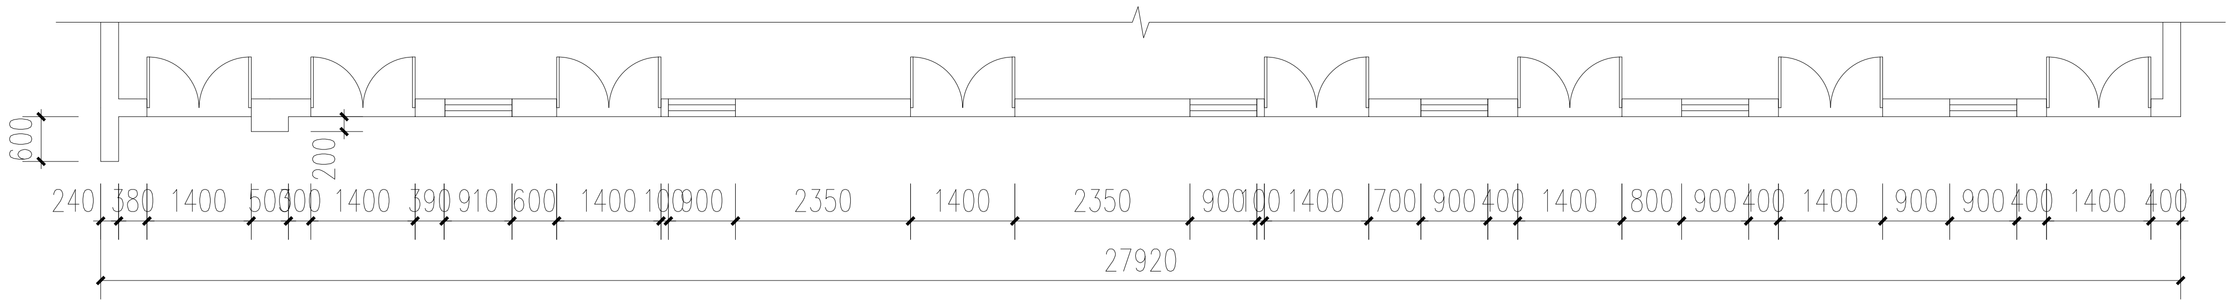

2—2 1:100

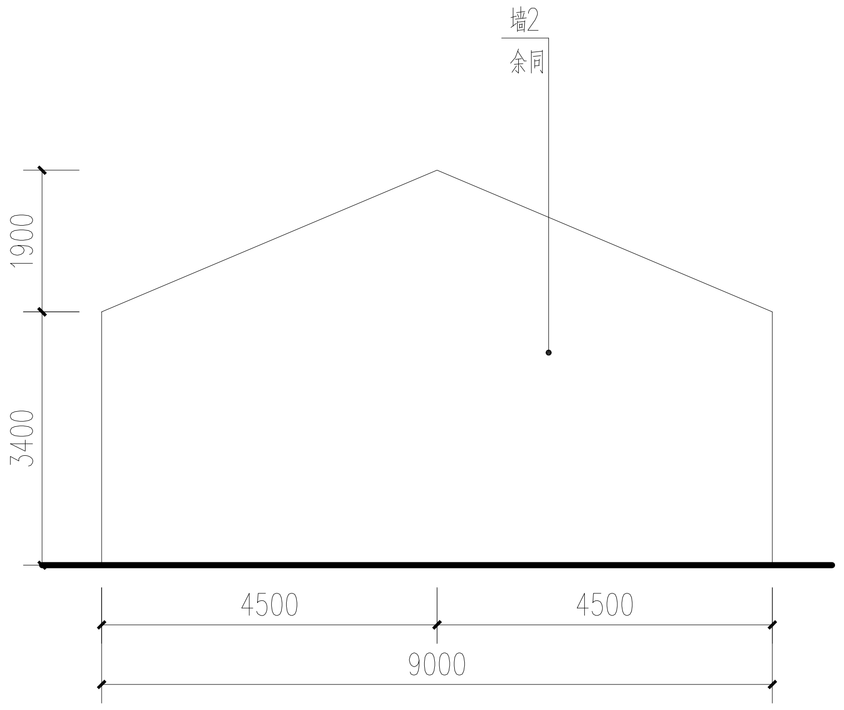

提升左立面图 1:100

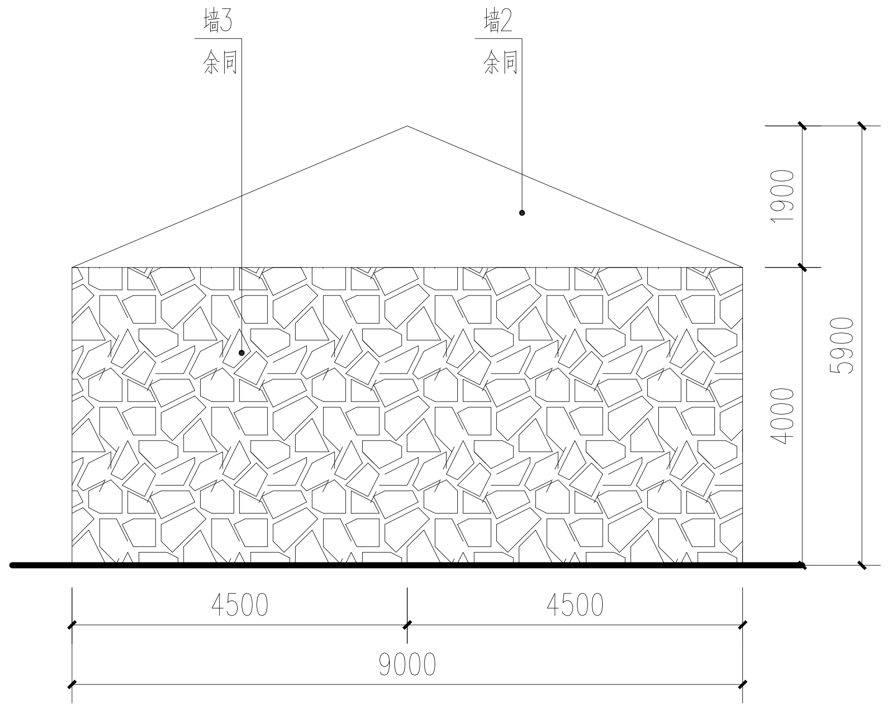

提升右立面图 1:100

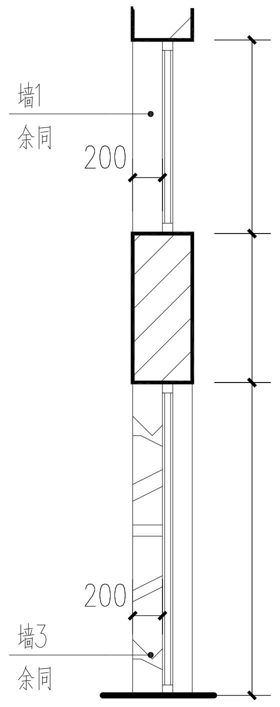

1—1 1:50

外墙做法：墙1（青砖灰仿青砖涂料）

1、涂二遍面层涂料。
2、涂饰面层涂料（分割为120*240，粘贴美纹分隔条）。
3、涂抗碱性底涂料。
4、外墙底基分遍刮平（防裂腻子、防水腻子）
5、5厚抗裂砂浆（网格布）。
6、基层墙体（混凝土基层须先刷界面处理剂）。

外墙做法：墙3

1、外墙清洗。
2、水泥砂浆勾缝。

外墙做法：墙2（白色乳胶漆）

1、涂二遍面层涂料。
2、涂饰面层涂料。
3、涂抗碱性底涂料。
4、外墙底基分遍刮平（防裂腻子、防水腻子）
5、5厚抗裂砂浆（网格布）。
6、基层墙体（混凝土基层须先刷界面处理剂）。

外墙做法：墙4（木料漆）

1、清洗。
2、旧色底漆一道。
3、二道亚光树脂面漆。

说明：
图内未注明保持现状门窗均更换为铝合金仿古门窗（选购）。
图内门窗未表示开启方式的均为平开（窗为外开，门现状开启为准）。
外玻璃门窗：玻璃6mm中透光Low—E+12空气+6mm透明。
图中窗洞尺寸均由业主卷尺测量所得，选购门窗前需再次现场核实。

杭州绿风生态旅游规划设计研究院有限公司
Hangzhou Lvfeng Ecotourism Planning Design & Research Institute Co., Ltd
工程设计证书等级：
风景园林工程设计专项甲级、
建筑行业（建筑工程）乙级；
证书编号：A233010210
城乡规划编制资质证书等级：
[浙]自然资规划（乙级）
证书编号：2020107
地址：杭州市江干区环站东路97号
绿风生态科技产业园
电话：0571-86795801

建设单位 DEVELOPER	
平阳县山门镇大屯村股份经济合作社	
项目名称 PROJECT	
山门镇大屯村省级传统村落保护发展利用项目	
子项：	景区村提升工程
图纸名称 DRAWN TITLE.	
3#提升图	
SCALE:	0:000
审定 APPROVED	
项目总负责人 PROJECT CHIEF	
审核 VERIFY	
专业负责人 CHIFE DESIGN	潘晓东
校对 CHECKED	
设计 DESIGN	潘晓东
制图 DRAWN	
设计阶段 STAGE	施工图
版次 No. OF CHANGE:	第一版
日期 DRAWING DATE:	2022.02
工程号 PROJECT NO.	2022LF0012
图纸编号 SHEET NO.	JS-05
修改编号 REV.	

盖章栏：

电气
暖通

建筑
结构
给排水

A2:594*420

4#建筑

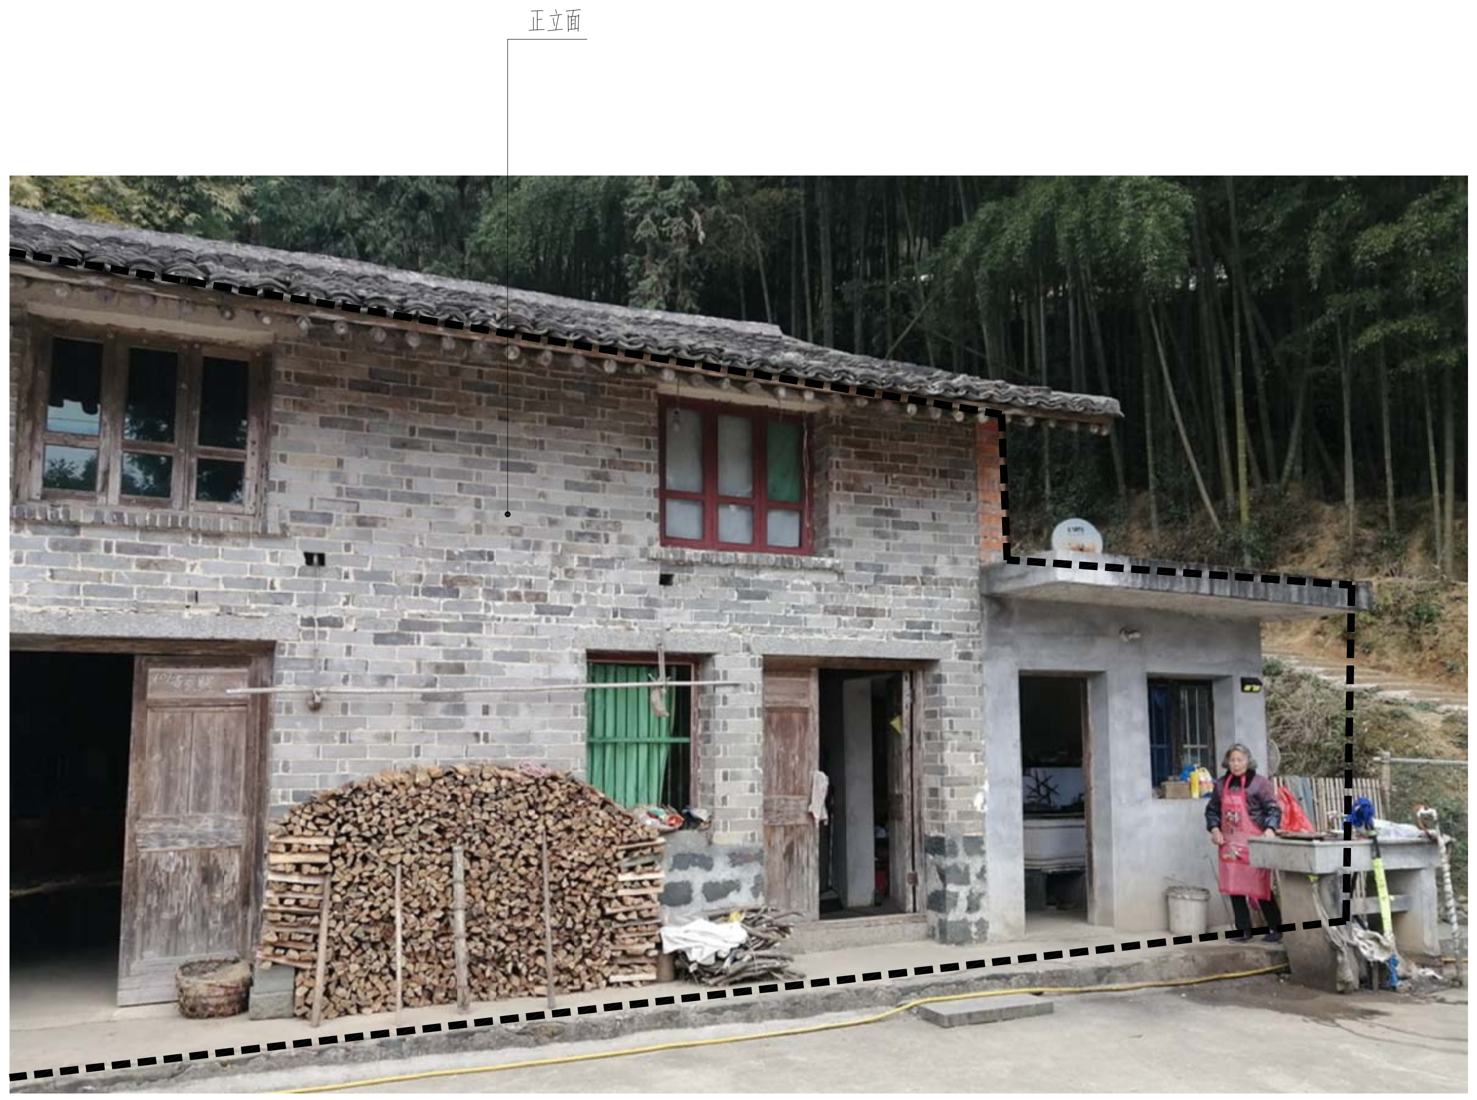

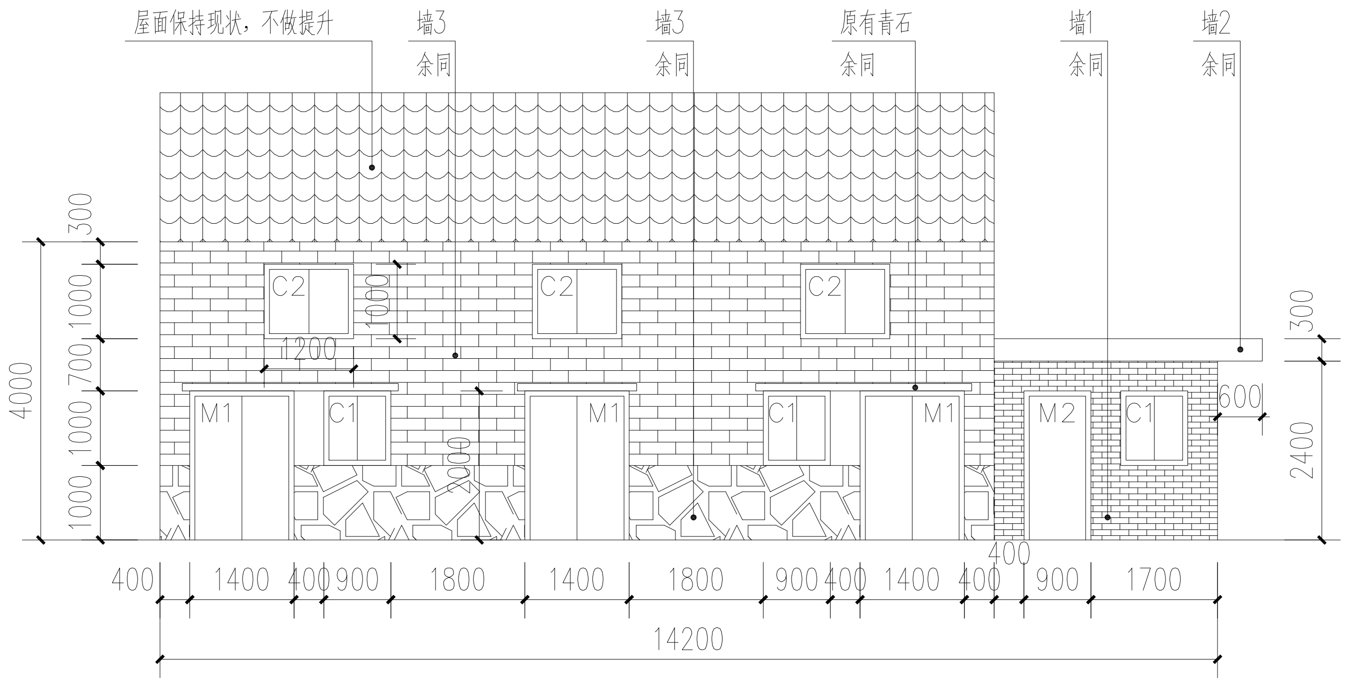

提升正立面图 1:100

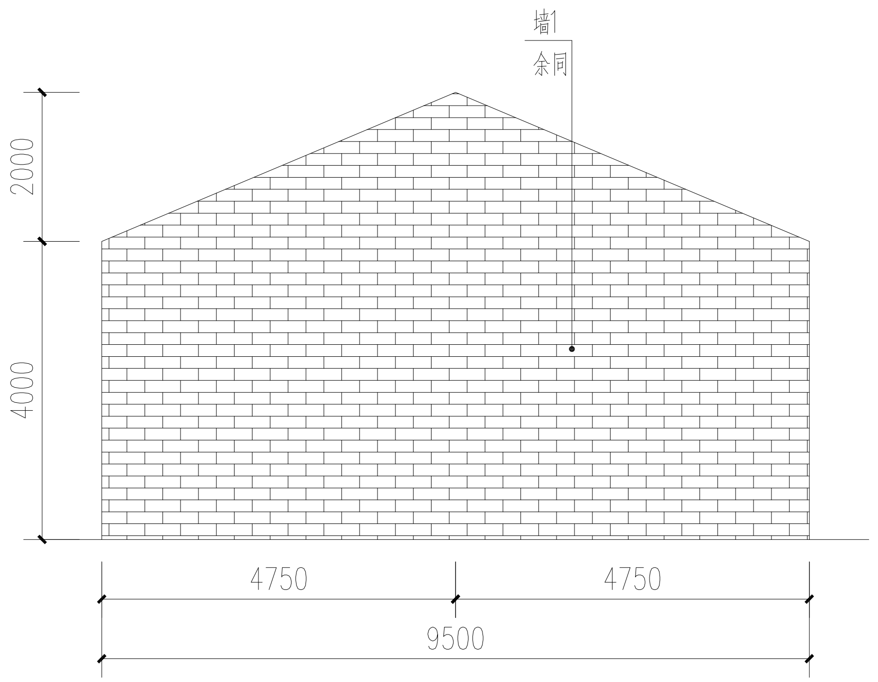

提升左立面图 1:100

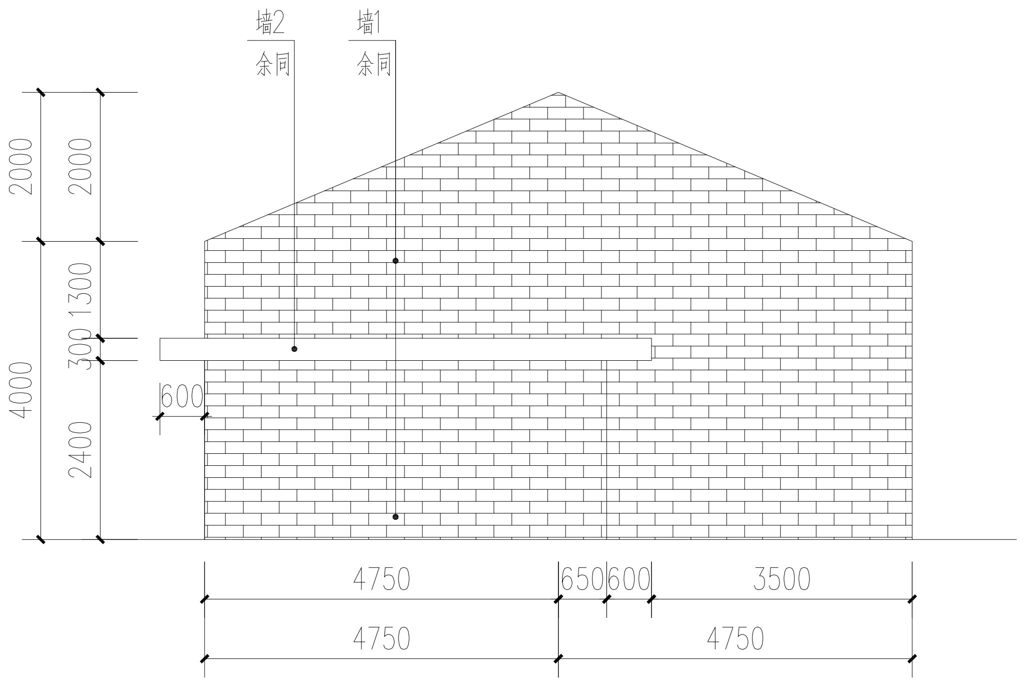

提升右立面图 1:100

外墙做法：墙1（青砖灰仿青砖涂料）
1、涂二遍面层涂料。
2、涂饰面层涂料（分割为120*240，粘贴美纹分隔条）。
3、涂抗碱性底涂料。
4、外墙底基分遍刮平（防裂腻子、防水腻子）
5、5厚抗裂砂浆（网格布）。
6、基层墙体（混凝土基层须先刷界面处理剂）。

外墙做法：墙2（白色乳胶漆）
1、涂二遍面层涂料。
2、涂饰面层涂料。
3、涂抗碱性底涂料。
4、外墙底基分遍刮平（防裂腻子、防水腻子）
5、5厚抗裂砂浆（网格布）。
6、基层墙体（混凝土基层须先刷界面处理剂）。

外墙做法：墙3
1、外墙清洗。
2、水泥砂浆勾缝。

说明：
图内未注明保持现状门窗均更换为铝合金仿古门窗（选购）。
图内门窗未表示开启方式的均为平开（窗为外开，门现状开启为准）。
外玻璃门窗：玻璃6mm中透光Low-E+12空气+6mm透明。
图中窗洞尺寸均由业主卷尺测量所得，选购门窗前需再次现场核实。

杭州绿风生态旅游规划设计研究院有限公司
Hangzhou Lvfeng Ecotourism Planning
Design & Research Institule Co., Ltd
工程设计证书等级：
风景园林工程设计专项甲级、
建筑行业（建筑工程）乙级；
证书编号：A233010210
城乡规划编制资质证书等级：
[浙]自然资规划（乙级）
证书编号：2020107
地址：杭州市江干区环站东路97号
绿风生态科技产业园
电话：0571-86795801

建设单位	DEVELOPER
平阳县山门镇大屯村股份经济合作社	
项目名称	PROJECT
山门镇大屯村省级传统村落保护发展利用项目	
子项：	景区村提升工程
图纸名称	DRAWN TITLE.
4#提升图	
SCALE:	0:000
审定 APPROVED	伍圣龄
项目总负责人 PROJECT CHIEF	
审核 VERIFY	
专业负责人 CHIFE DESIGN	潘晓东
校对 CHECKED	付双
设计 DESIGN	潘晓东
制图 DRAWN	
设计阶段 STAGE	施工图
版次 No.OF CHANGE:	第一版
日期 DRAWING DATE:	2022.02
工程号 PROJECT NO.	2022LF0012
图纸编号 SHEET NO.	JS-06
修改编号 REV.	

盖章栏：

电气
暖通

建筑
结构
给排水

A2:594*420

5#建筑

正立面

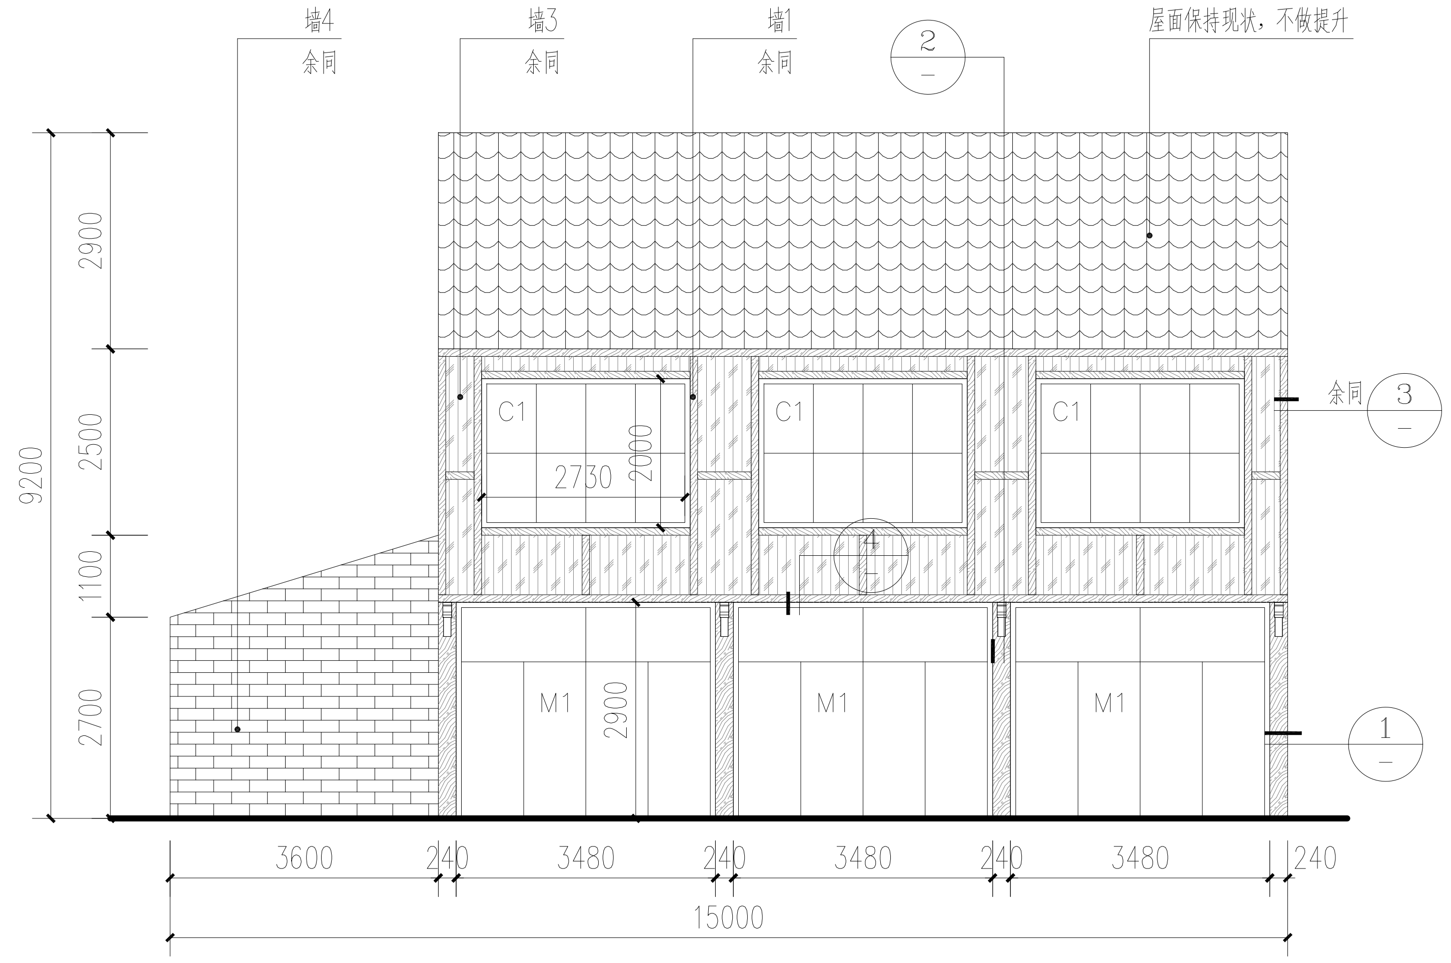

提升正立面图 1:100

外墙做法：墙1（仿旧木纹漆）

1、涂二遍面层涂料（面层未干时，拖拽木纹器创造木纹效果）。
2、涂饰面层涂料。
3、涂抗碱性底涂料。
4、外墙底基分遍刮平（防裂腻子、防水腻子）
5、5厚抗裂砂浆（网格布）。
6、基层墙体（混凝土基层须先刷界面处理剂）。

外墙做法：墙2（白色乳胶漆）

1、涂二遍面层涂料。
2、涂饰面层涂料。
3、涂抗碱性底涂料。
4、外墙底基分遍刮平（防裂腻子、防水腻子）
5、5厚抗裂砂浆（网格布）。
6、基层墙体（混凝土基层须先刷界面处理剂）。

外墙做法：墙3（仿旧木纹漆）

1、涂二遍面层涂料（面层未干时，拖拽木纹器创造木纹效果）。
2、涂饰面层涂料。
3、涂抗碱性底涂料。
4、外墙底基分遍刮平（防裂腻子、防水腻子）
5、5厚抗裂砂浆（网格布）。
6、基层墙体（混凝土基层须先刷界面处理剂）。
注：拖拽木纹器创造木纹效果时需刷出木板分格线（分格线间距100～180）。

外墙做法：墙4（青砖灰仿青砖涂料）

1、涂二遍面层涂料。

3、涂抗碱性底涂料。
2、涂饰面层涂料（分割为120*240，粘贴美纹分隔条）。
4、外墙底基分遍刮平（防裂腻子、防水腻子）
5、5厚抗裂砂浆（网格布）。
6、基层墙体（混凝土基层须先刷界面处理剂）。

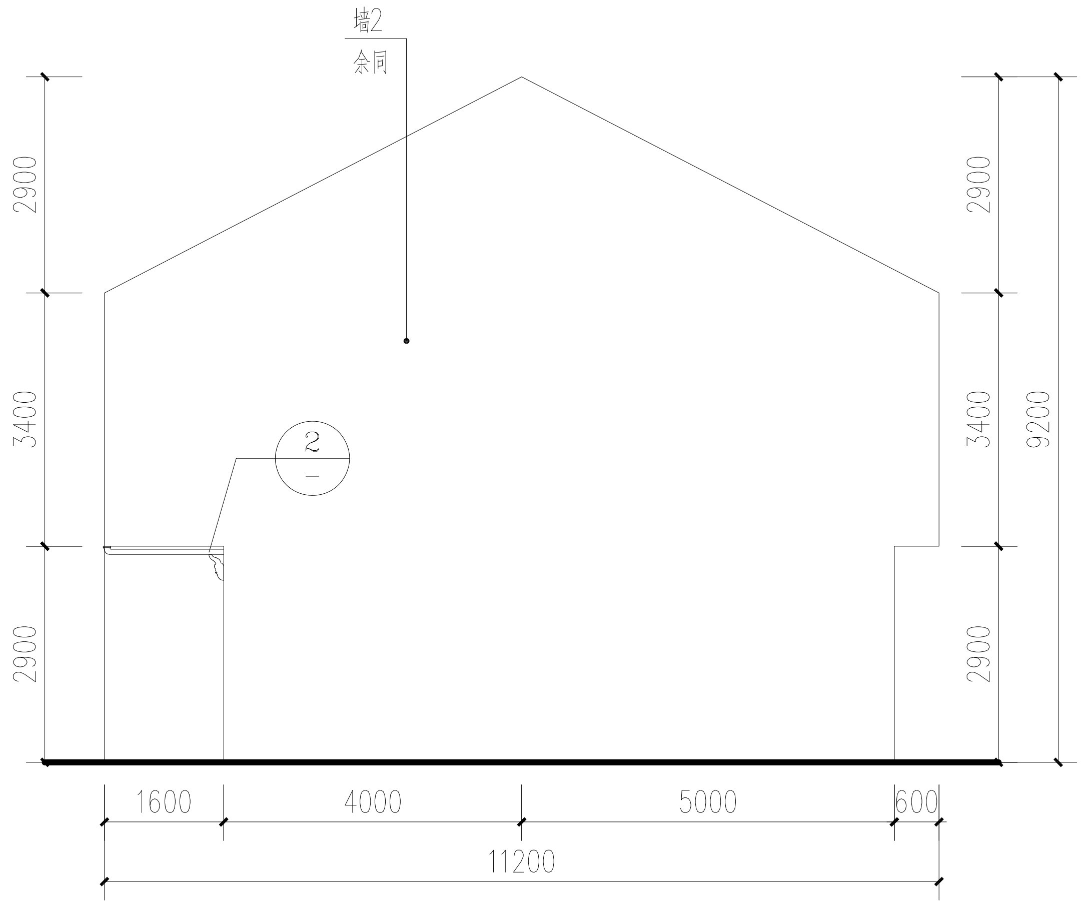

提升右立面图 1:100

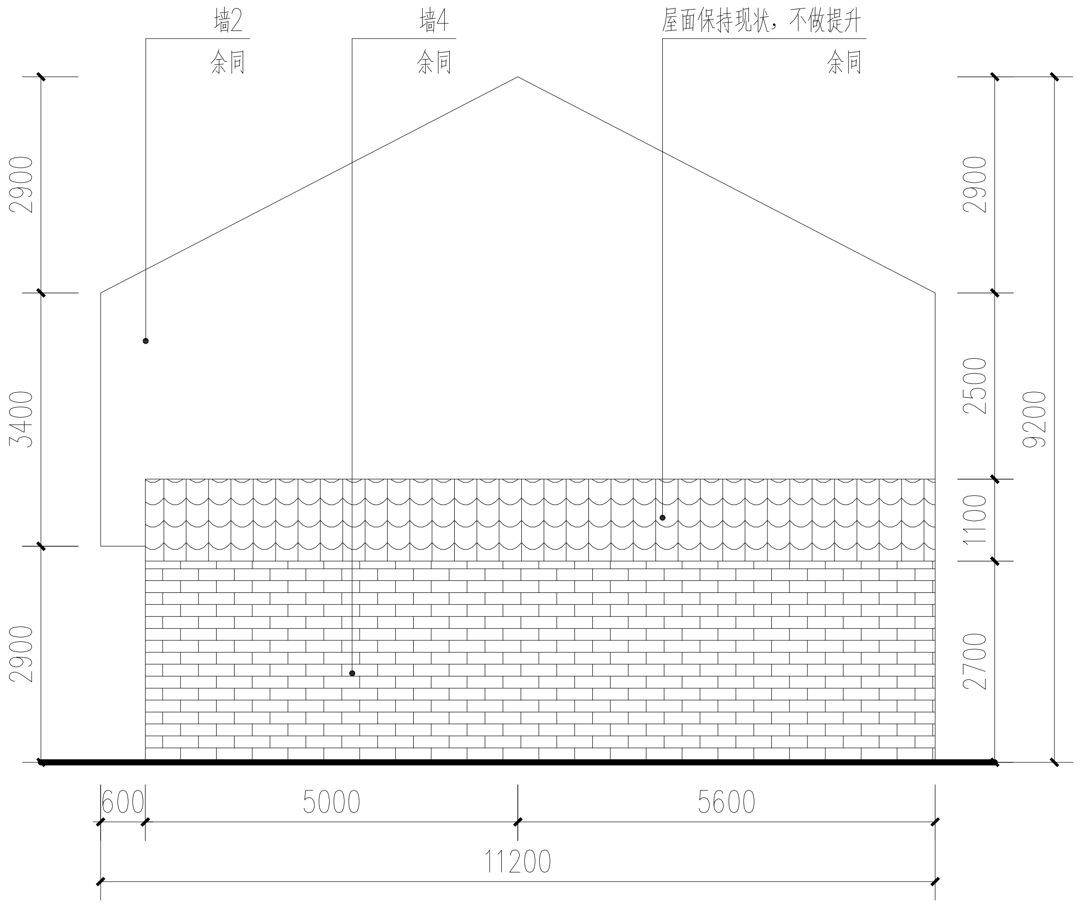

提升左立面图 1:100

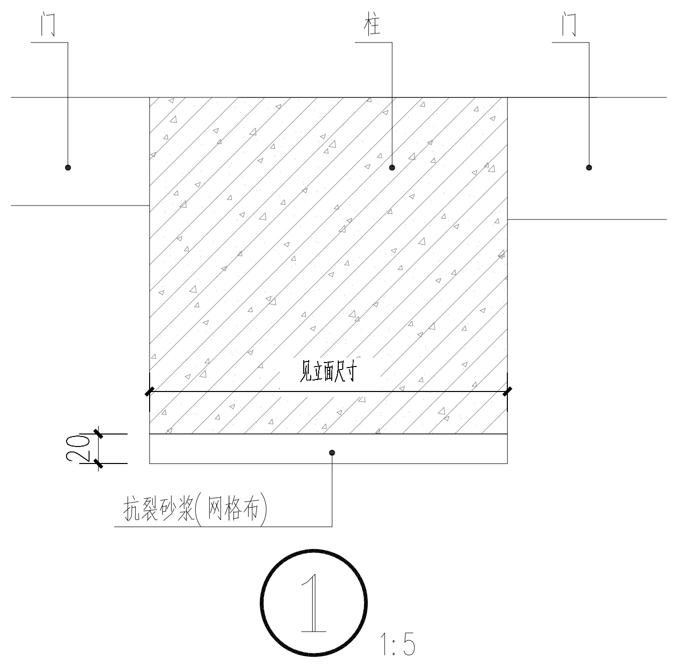

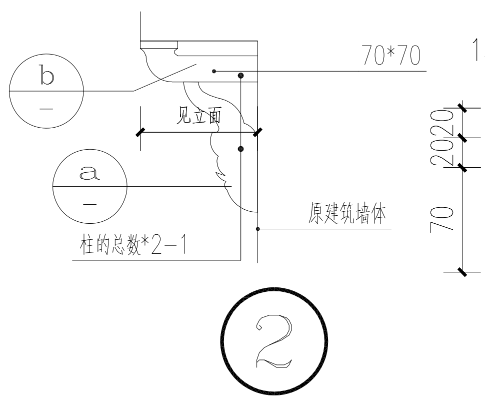

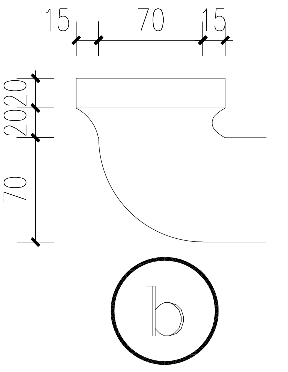

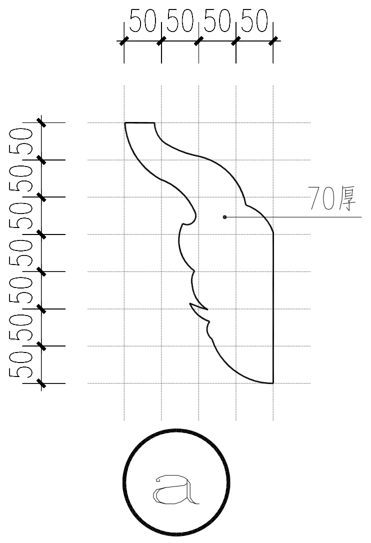

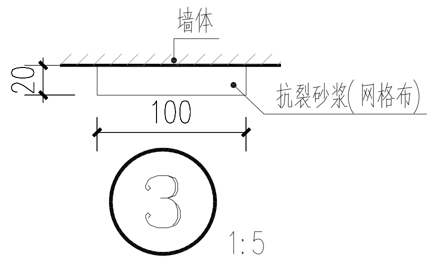

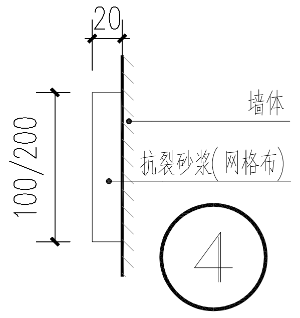

说明：
图内未注明保持现状门窗均更换为铝合金仿古门窗（选购）。
图内门窗未表示开启方式的均为平开（窗为外开，门现状开启为准）。
外玻璃门窗：玻璃6mm中透光Low－E+12空气+6mm透明。
图中窗洞尺寸均由业主卷尺测量所得，选购门窗前需再次现场核实。

杭州绿风生态旅游规划设计研究院有限公司
Hangzhou Lvfeng Ecotourism Planning Design & Research Institule Co., Ltd
工程设计证书等级：
风景园林工程设计专项甲级、
建筑行业（建筑工程）乙级；
证书编号：A233010210
城乡规划编制资质证书等级：
[浙]自然资规划（乙级）
证书编号：2020107
地址：杭州市江干区环站东路97号
绿风生态科技产业园
电话：0571-86795801

建设单位 DEVELOPER	
平阳县山门镇大屯村股份经济合作社	
项目名称 PROJECT	
山门镇大屯村省级传统村落保护发展利用项目	
子项： 景区村提升工程	
图纸名称 DRAWN TITLE.	
5#提升图 SCALE: 0:000	
审定 APPROVED	
项目总负责人 PROJECT CHIEF	
审核 VERIFY	
专业负责人 CHIFE DESIGN	潘晓东
校对 CHECKED	
设计 DESIGN	潘晓东
制图 DRAWN	
设计阶段 STAGE	施工图
版次 No.OF CHANGE:	第一版
日期 DRAWING DATE:	2022.02
工程号 PROJECT NO.	2022LF0012
图纸编号 SHEET NO.	JS-07
修改编号 REV.	

盖章栏：

电气
暖通

建筑
结构
给排水

A2:594*420

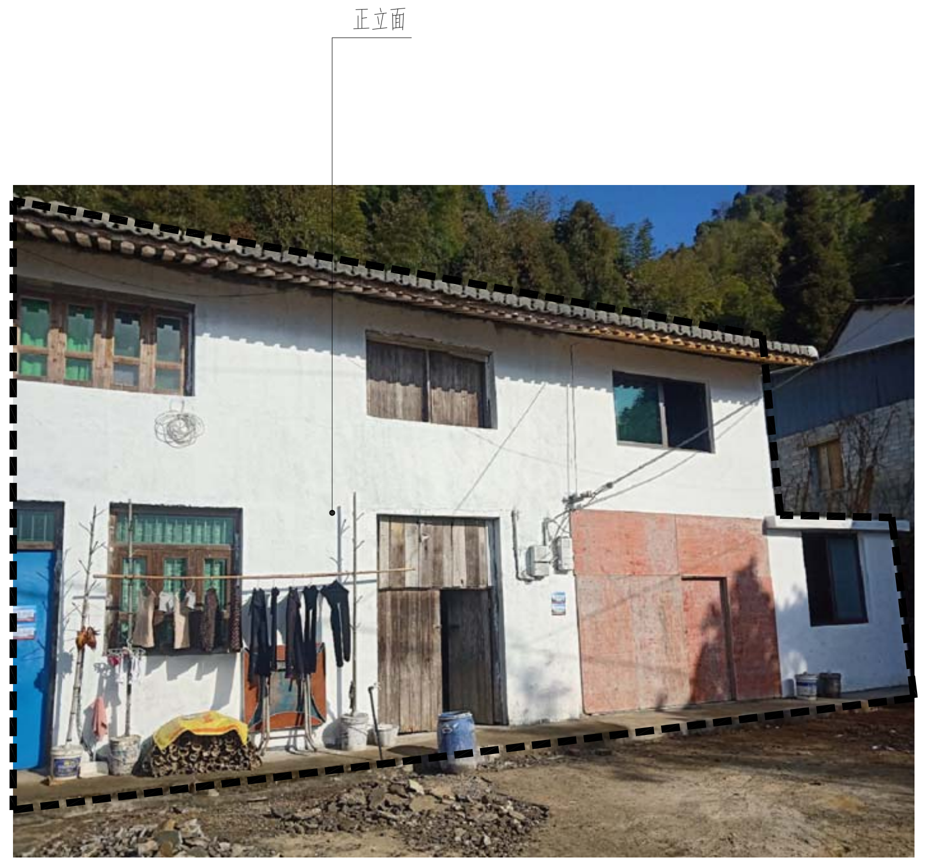

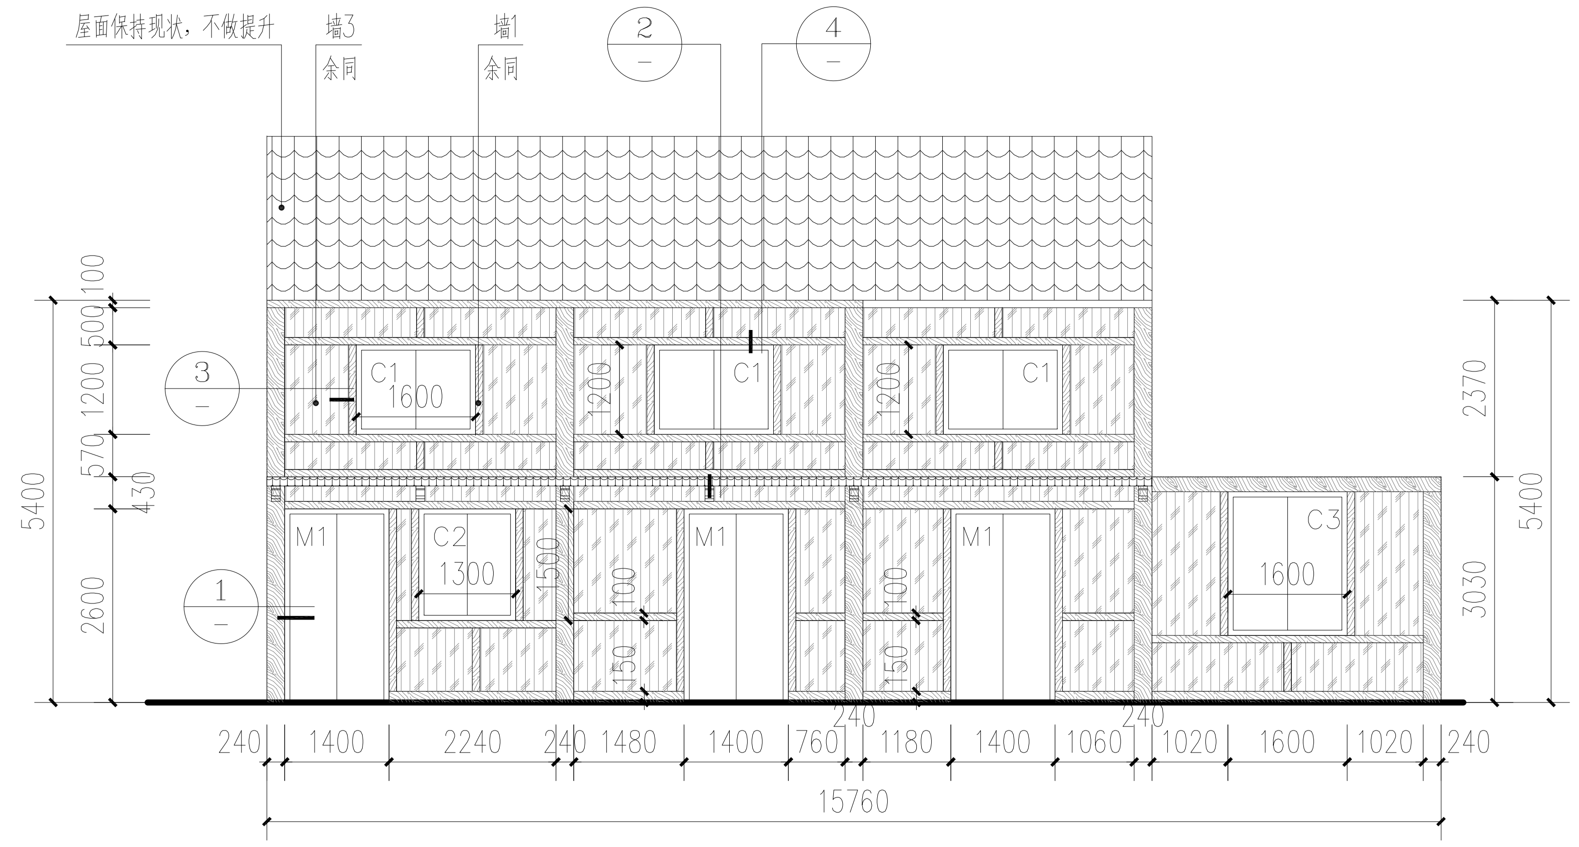

提升正立面图 1: 100

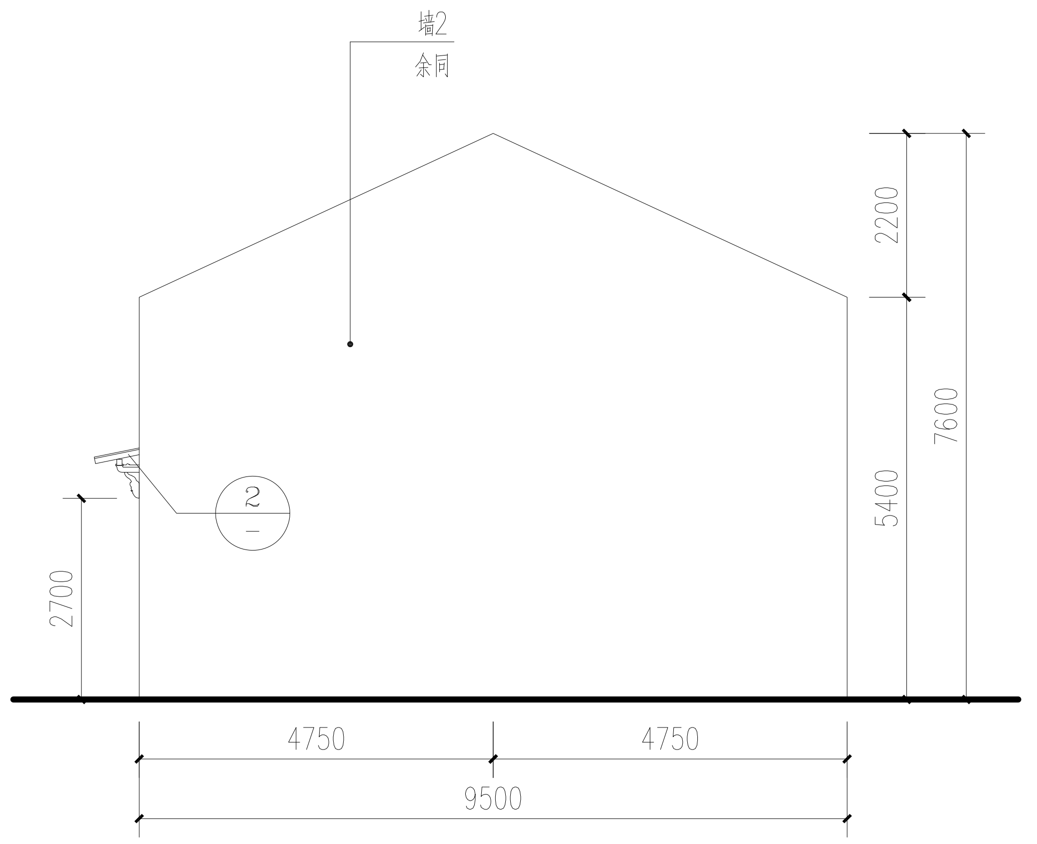

提升左立面图 1: 100

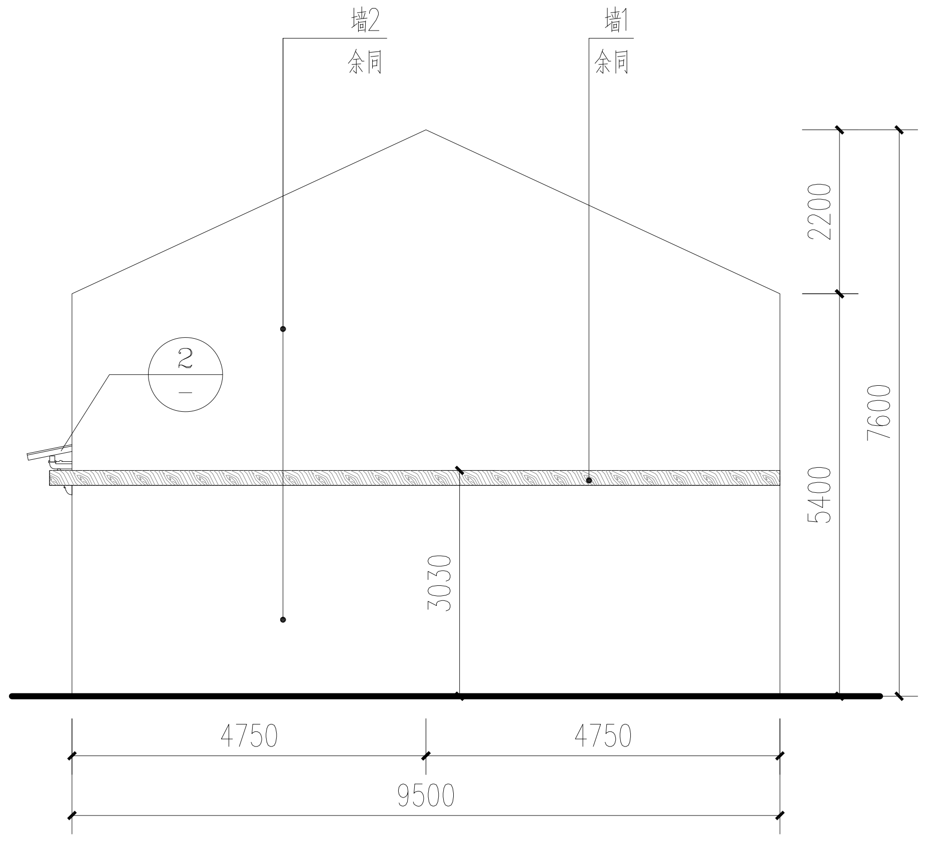

提升右立面图 1: 100

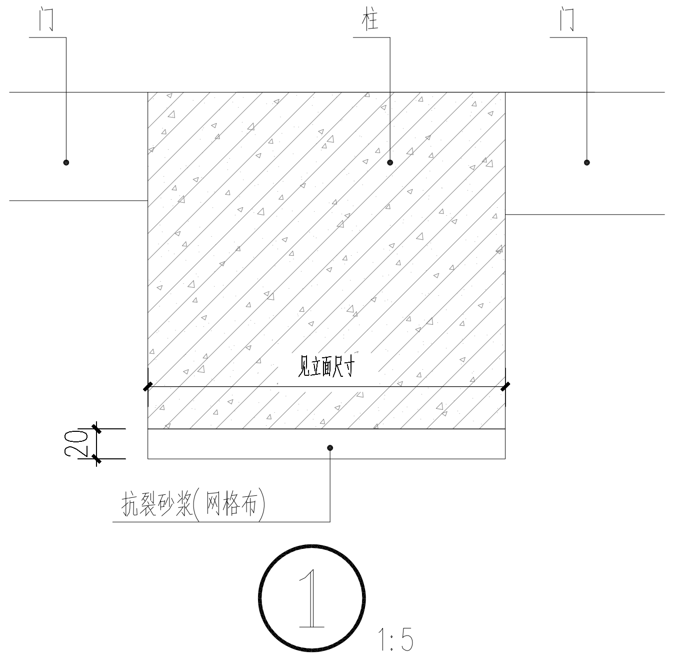

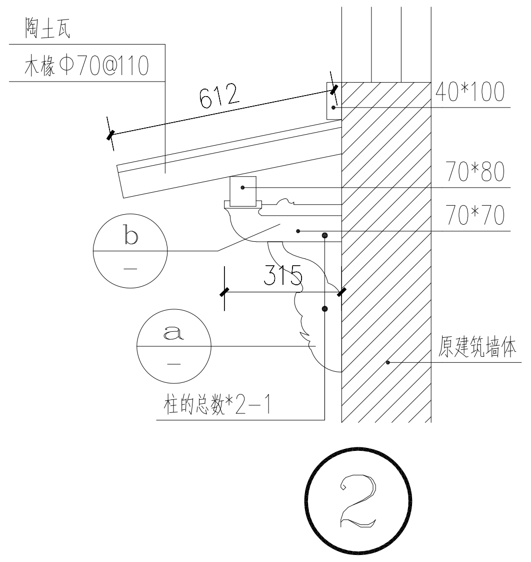

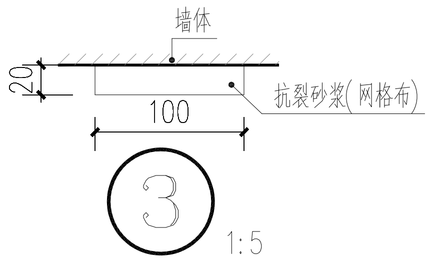

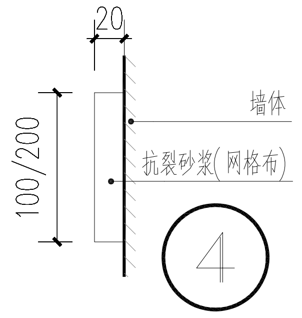

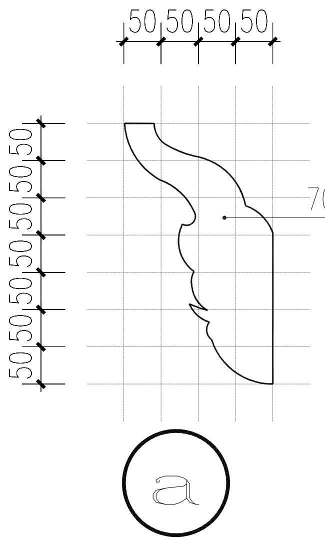

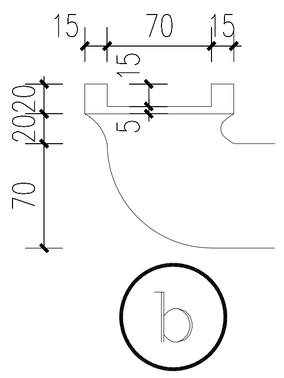

外墙做法：墙1（仿旧木纹漆）

1、涂二遍面层涂料（面层未干时，拖拽木纹器创造木纹效果）。
2、涂饰面层涂料。
3、涂抗碱性底涂料。
4、外墙底基分遍刮平（防裂腻子、防水腻子）
5、5厚抗裂砂浆（网格布）。
6、基层墙体（混凝土基层须先刷界面处理剂）。

外墙做法：墙2（白色乳胶漆）

1、涂二遍面层涂料。
2、涂饰面层涂料。
3、涂抗碱性底涂料。
4、外墙底基分遍刮平（防裂腻子、防水腻子）
5、5厚抗裂砂浆（网格布）。
6、基层墙体（混凝土基层须先刷界面处理剂）。

外墙做法：墙3（仿旧木纹漆）

1、涂二遍面层涂料（面层未干时，拖拽木纹器创造木纹效果）。
2、涂饰面层涂料。
3、涂抗碱性底涂料。
4、外墙底基分遍刮平（防裂腻子、防水腻子）
5、5厚抗裂砂浆（网格布）。
6、基层墙体（混凝土基层须先刷界面处理剂）。

注：拖拽木纹器创造木纹效果时需刷出木板分格线（分格线间距100～180）.

说明：

1、图内未注明保持现状门窗均更换为铝合金仿古门窗（选购）。
2、图内门窗未表示开启方式的均为平开（窗为外开，门现状开启为准）。
3、外玻璃门窗：玻璃6mm中透光Low—E+12空气+6mm透明。
4、图中窗洞尺寸均由业主卷尺测量所得，选购门窗前需再次现场核实。

杭州绿风生态旅游规划设计研究院有限公司
Hangzhou Lvfeng Ecotourism Planning Design & Research Instiule Co., Ltd
工程设计证书等级：
风景园林工程设计专项甲级、
建筑行业（建筑工程）乙级；
证书编号：A233010210
城乡规划编制资质证书等级：
[浙]自然资规划（乙级）
证书编号：2020107
地址：杭州市江干区环站东路97号
绿风生态科技产业园
电话：0571-86795801

建设单位 DEVELOPER	
平阳县山门镇大屯村股份经济合作社	
项目名称 PROJECT	
山门镇大屯村省级传统村落保护发展利用项目	
子项： 景区村提升工程	
图纸名称 DRAWN TITLE.	
6#提升图	
SCALE: 0:000	
审定 APPROVED	
项目总负责人 PROJECT CHIEF	
审核 VERIFY	
专业负责人 CHIFE DESIGN	潘晓东
校对 CHECKED	
设计 DESIGN	潘晓东
制图 DRAWN	
设计阶段 STAGE	施工图
版次 No. OF CHANGE:	第一版
日期 DRAWING DATE:	2022. 02
工程号 PROJECT NO.	2022LF0012
图纸编号 SHEET NO.	JS-08
修改编号 REV.	

盖章栏：

电气
暖通

建筑
结构
给排水

A2:594*420

7#建筑

正立面

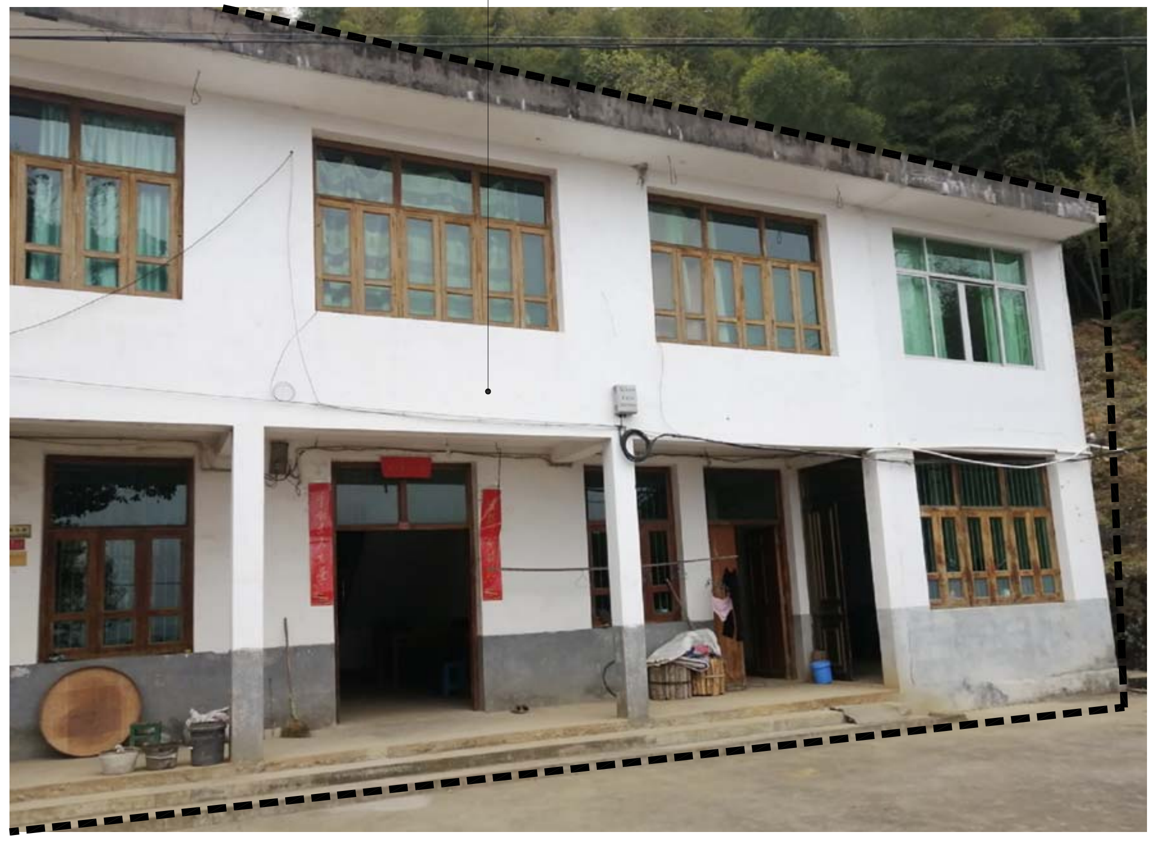

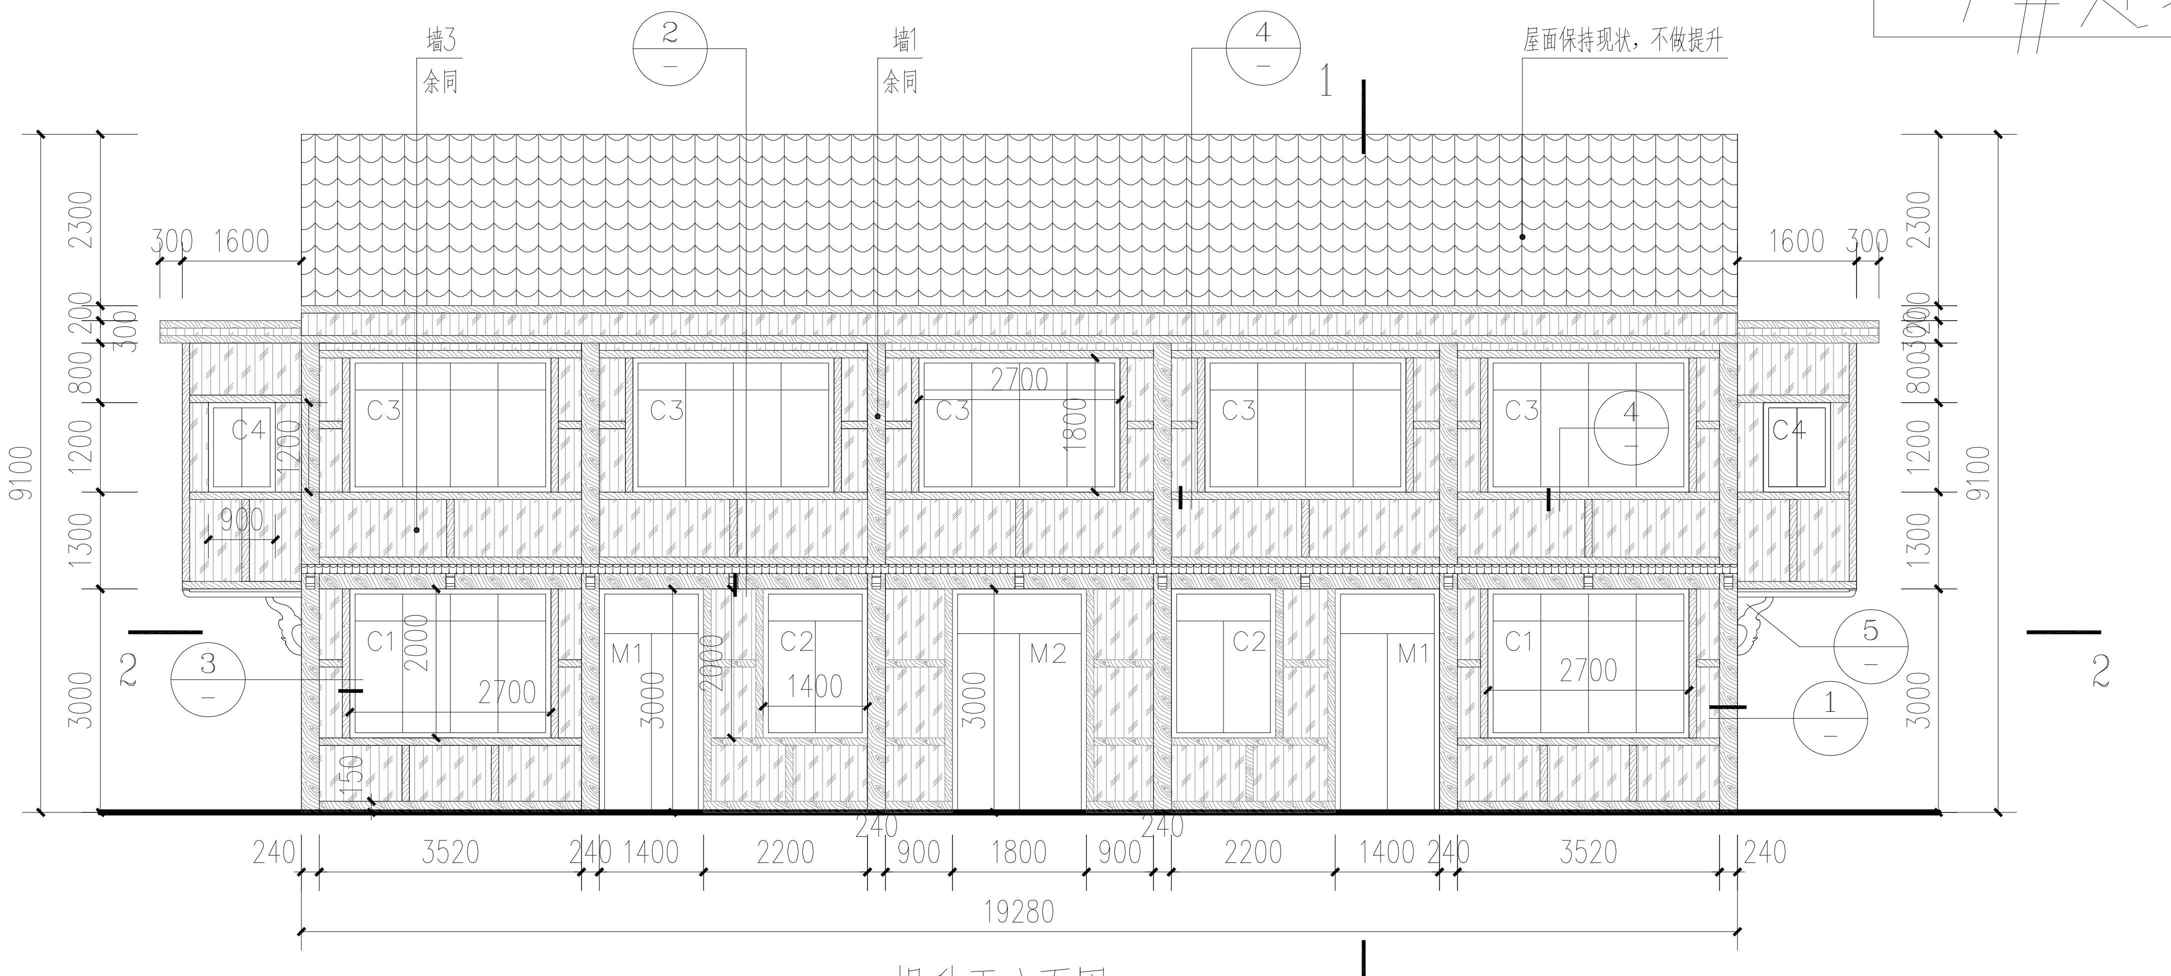

提升正立面图 1:100

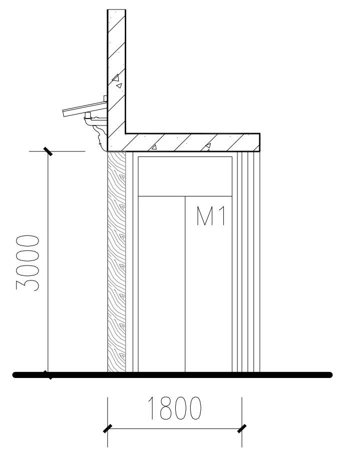

1—1 1:100

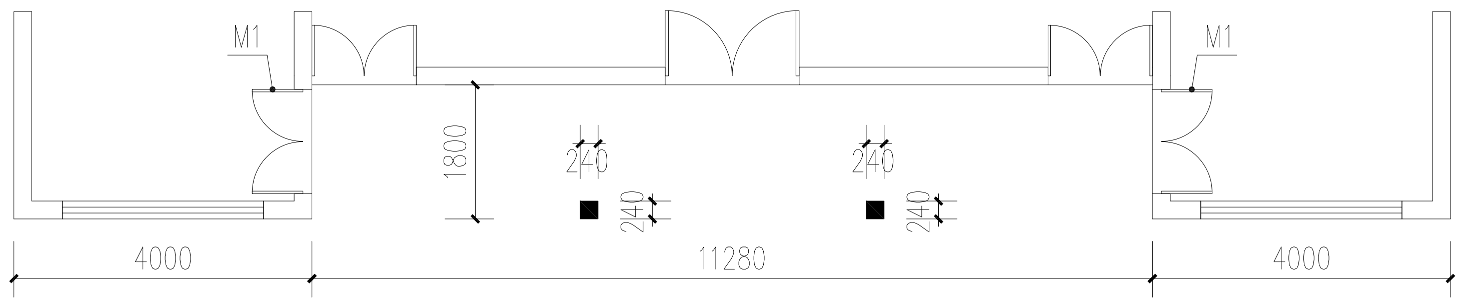

2—2 1:100

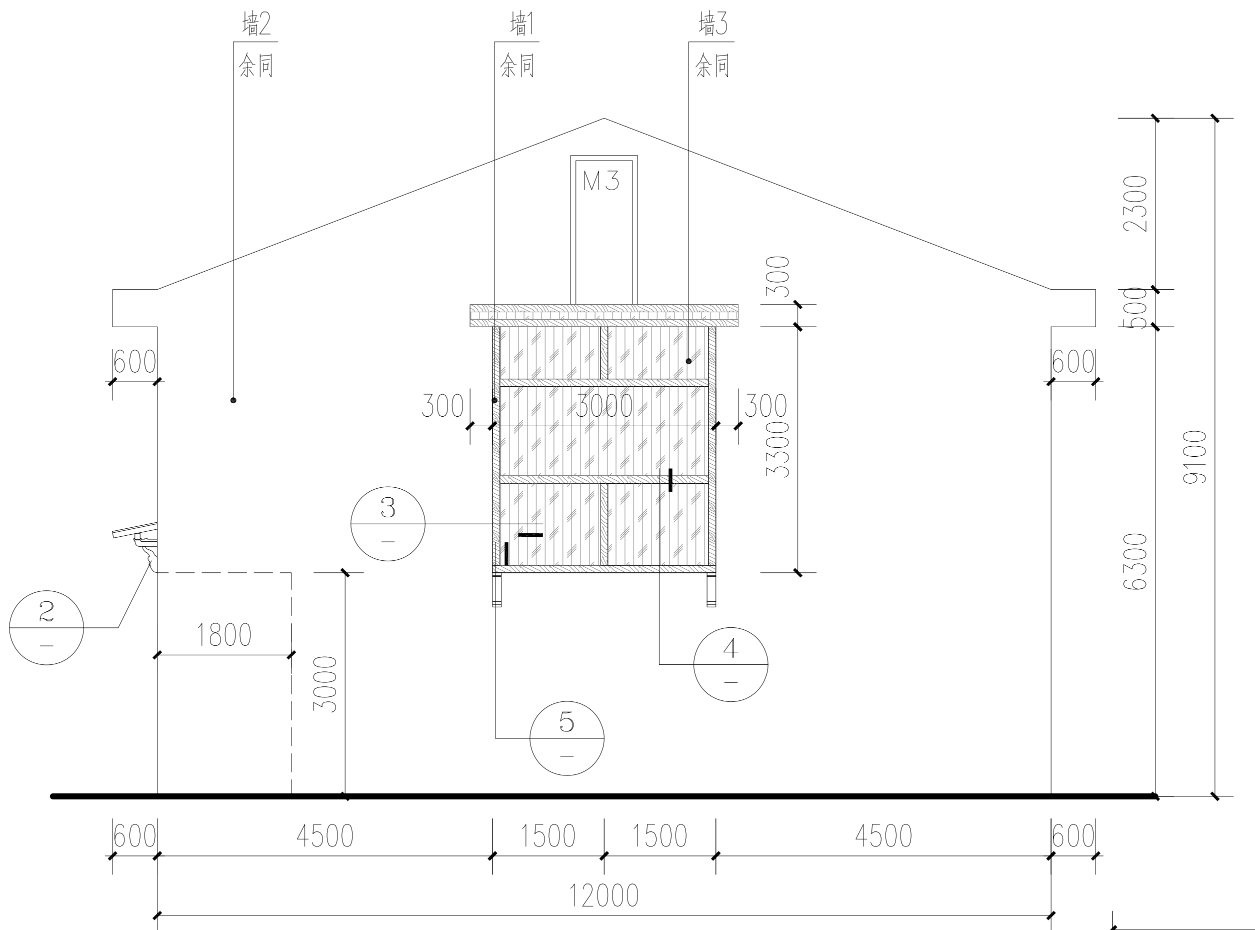

提升左、右立面图 1:100

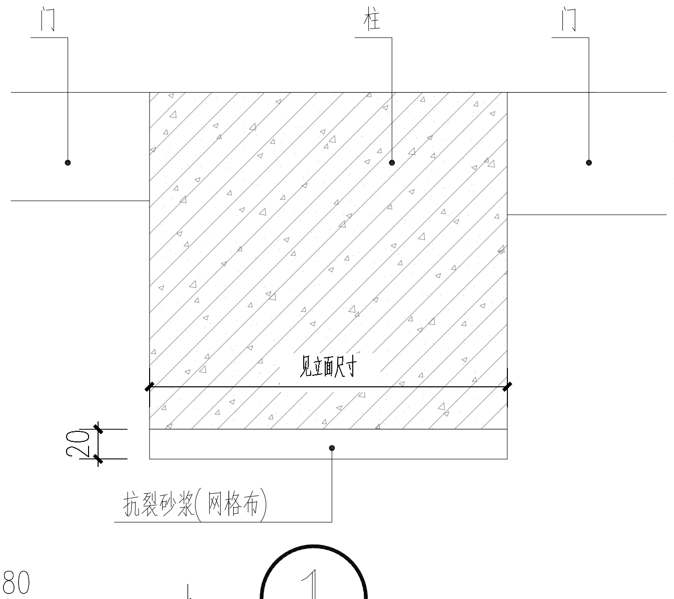

1 1:5

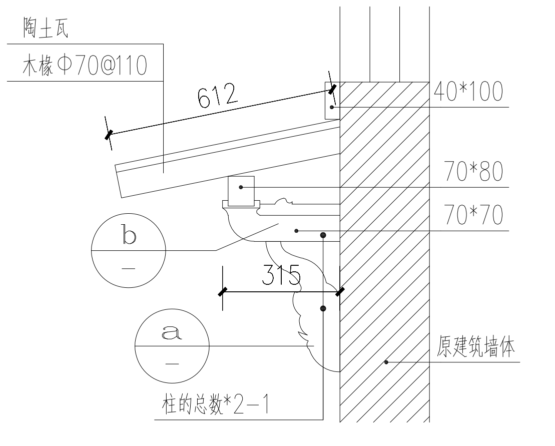

2

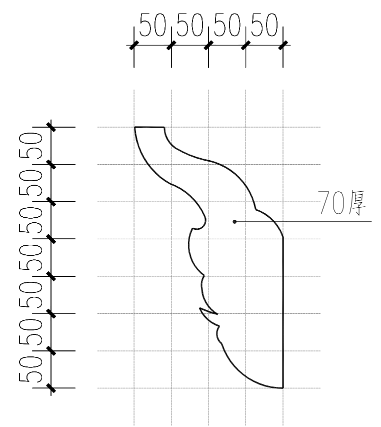

a

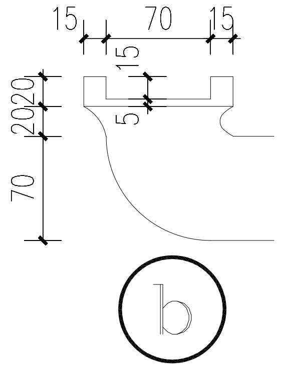

b

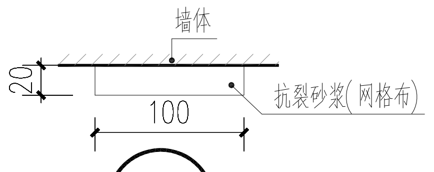

3 1:5

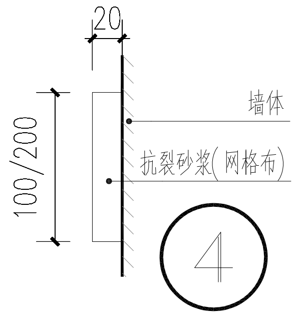

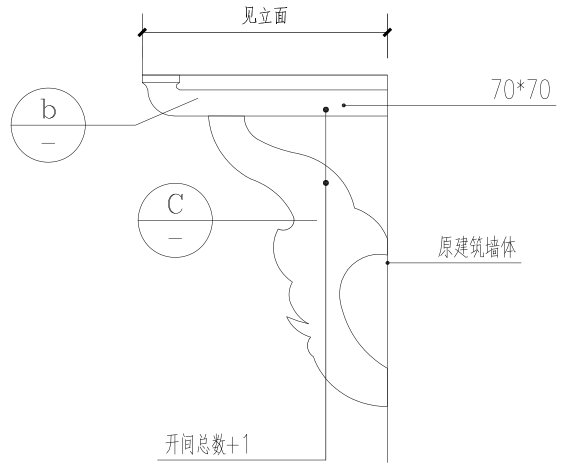

5

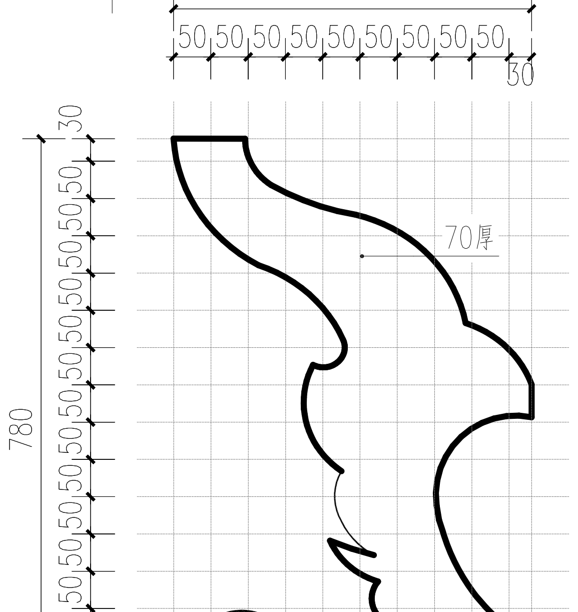

C

外墙做法：墙1（仿旧木纹漆）

1、涂二遍面层涂料（面层未干时，拖拽木纹器创造木纹效果）。
2、涂饰面层涂料。
3、涂抗碱性底涂料。
4、外墙底基分遍刮平（防裂腻子、防水腻子）
5、5厚抗裂砂浆（网格布）。
6、基层墙体（混凝土基层须先刷界面处理剂）。

外墙做法：墙2（白色乳胶漆）

1、涂二遍面层涂料。
2、涂饰面层涂料。
3、涂抗碱性底涂料。
4、外墙底基分遍刮平（防裂腻子、防水腻子）
5、5厚抗裂砂浆（网格布）。
6、基层墙体（混凝土基层须先刷界面处理剂）。

外墙做法：墙3（仿旧木纹漆）

1、涂二遍面层涂料（面层未干时，拖拽木纹器创造木纹效果）。
2、涂饰面层涂料。
3、涂抗碱性底涂料。
4、外墙底基分遍刮平（防裂腻子、防水腻子）
5、5厚抗裂砂浆（网格布）。
6、基层墙体（混凝土基层须先刷界面处理剂）。

注：拖拽木纹器创造木纹效果时需刷出木板分格线（分格线间距100～180）.

说明：

1、图内未注明保持现状门窗均更换为铝合金仿古门窗（选购）。
2、图内门窗未表示开启方式的均为平开（窗为外开，门现状开启为准）。
3、外玻璃门窗：玻璃6mm中透光Low—E+12空气+6mm透明。
4、图中窗洞尺寸均由业主卷尺测量所得，选购门窗前需再次现场核实。

杭州绿风生态旅游规划设计研究院有限公司
Hangzhou Lvfeng Ecotourism Planning
Design & Research Institule Co., Ltd
工程设计证书等级：
风景园林工程设计专项甲级、
建筑行业（建筑工程）乙级；
证书编号：A233010210
城乡规划编制资质证书等级：
[浙]自然资规划（乙级）
证书编号：2020107
地址：杭州市江干区环站东路97号
绿风生态科技产业园
电话：0571-86795801

建设单位	DEVELOPER
平阳县山门镇大屯村股份经济合作社	
项目名称	PROJECT
山门镇大屯村省级传统村落保护发展利用项目	
子项：	景区村提升工程
图纸名称	DRAWN TITLE.
7#提升图	
SCALE:	0:000
审定 APPROVED	
项目总负责人 PROJECT CHIEF	
审核 VERIFY	
专业负责人 CHIFE DESIGN	潘晓东
校对 CHECKED	
设计 DESIGN	潘晓东
制图 DRAWN	
设计阶段 STAGE	施工图
版次 No.OF CHANGE:	第一版
日期 DRAWING DATE:	2022.02
工程号 PROJECT NO.	2022LF0012
图纸编号 SHEET NO.	JS-09
修改编号 REV.	

盖章栏：

建筑
结构
给排水
电气
暖通

A2:594*420

8#建筑

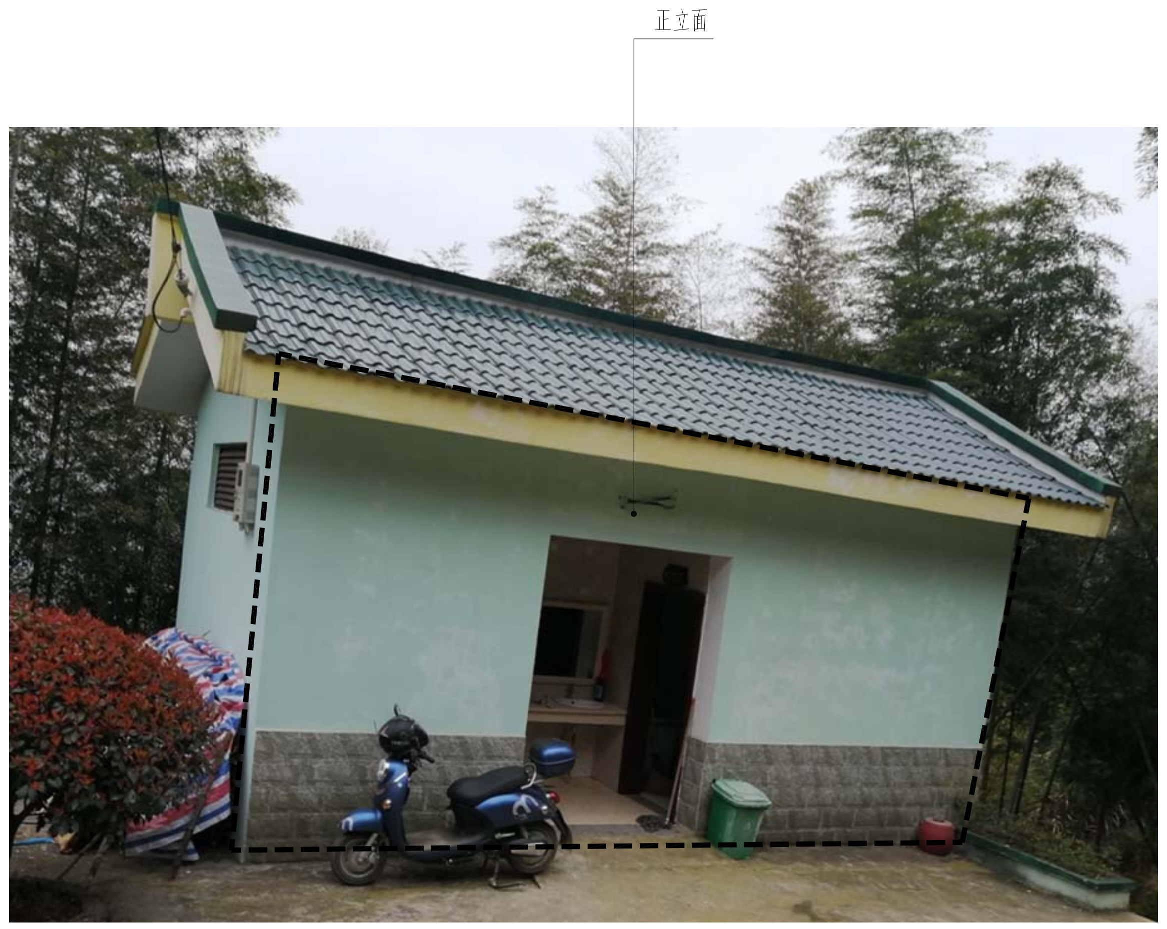

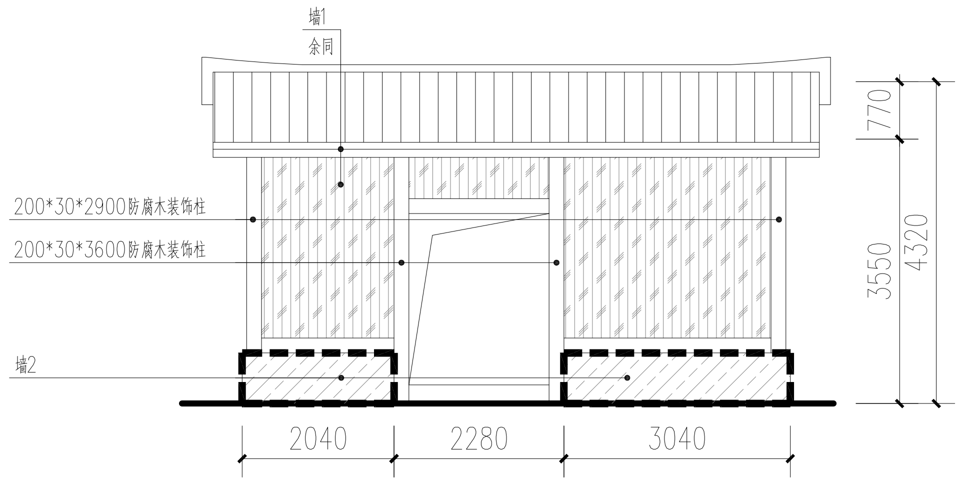

提升正立面图 1:100

说明：室外披屋面顶棚均需刷木纹漆，做法同墙1 。

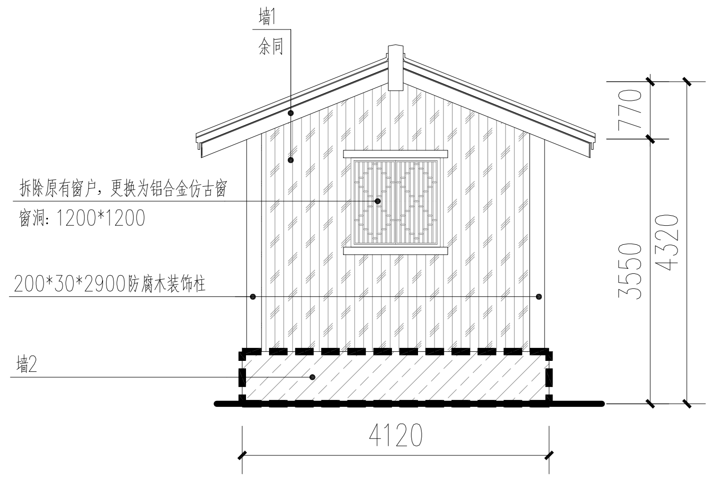

提升左、右立面图 1:100

说明：室外披屋面顶棚均需刷木纹漆，做法同墙1 。

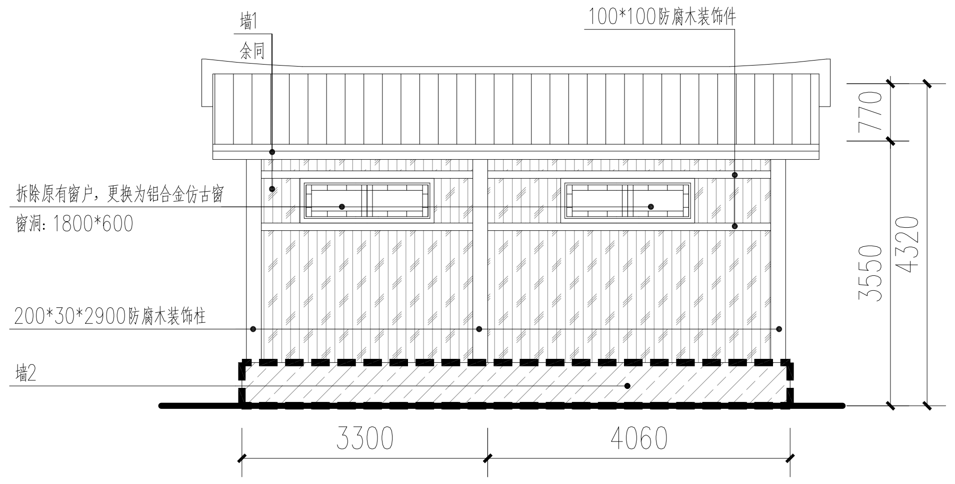

提升背立面图 1:100

说明：室外披屋面顶棚均需刷木纹漆，做法同墙1 。

外墙做法：墙1（仿旧木纹漆）

1、涂二遍面层涂料（面层未干时，拖拽木纹器创造木纹效果）。

2、涂饰面层涂料。

3、涂抗碱性底涂料。

4、外墙底基分遍刮平（防裂腻子、防水腻子）

5、5厚抗裂砂浆（网格布）。

6、基层墙体（混凝土基层须先刷界面处理剂）。

注：拖拽木纹器创造木纹效果时需刷出木板分格线（分格线间距100～180）。

外墙做法：墙2

1、外墙清洗。

2、水泥砂浆勾缝。

杭州绿风生态旅游规划设计研究院有限公司
Hangzhou Lvfeng Ecotourism Planning Design & Research Institute Co., Ltd

工程设计证书等级：
风景园林工程设计专项甲级、
建筑行业（建筑工程）乙级；
证书编号：A233010210
城乡规划编制资质证书等级：
［浙］自然资规划（乙级）
证书编号：2020107
地址：杭州市江干区环站东路97号
绿风生态科技产业园
电话：0571-86795801

建设单位 DEVELOPER	
平阳县山门镇大屯村股份经济合作社	
项目名称 PROJECT	
山门镇大屯村省级传统村落保护发展利用项目	
子项：	景区村提升工程
图纸名称 DRAWN TITLE.	
8#提升图	SCALE: 0:000
审定 APPROVED	
项目总负责人 PROJECT CHIEF	
审核 VERIFY	
专业负责人 CHIFE DESIGN	潘晓东
校对 CHECKED	
设计 DESIGN	潘晓东
制图 DRAWN	
设计阶段 STAGE	施工图
版次 No.OF CHANGE:	第一版
日期 DRAWING DATE:	2022.02
工程号 PROJECT NO.	2022LF0012
图纸编号 SHEET NO.	JS-10
修改编号 REV.	

盖章栏：

电气
暖通

建筑
结构
给排水

A2:594*420

9#建筑

正立面

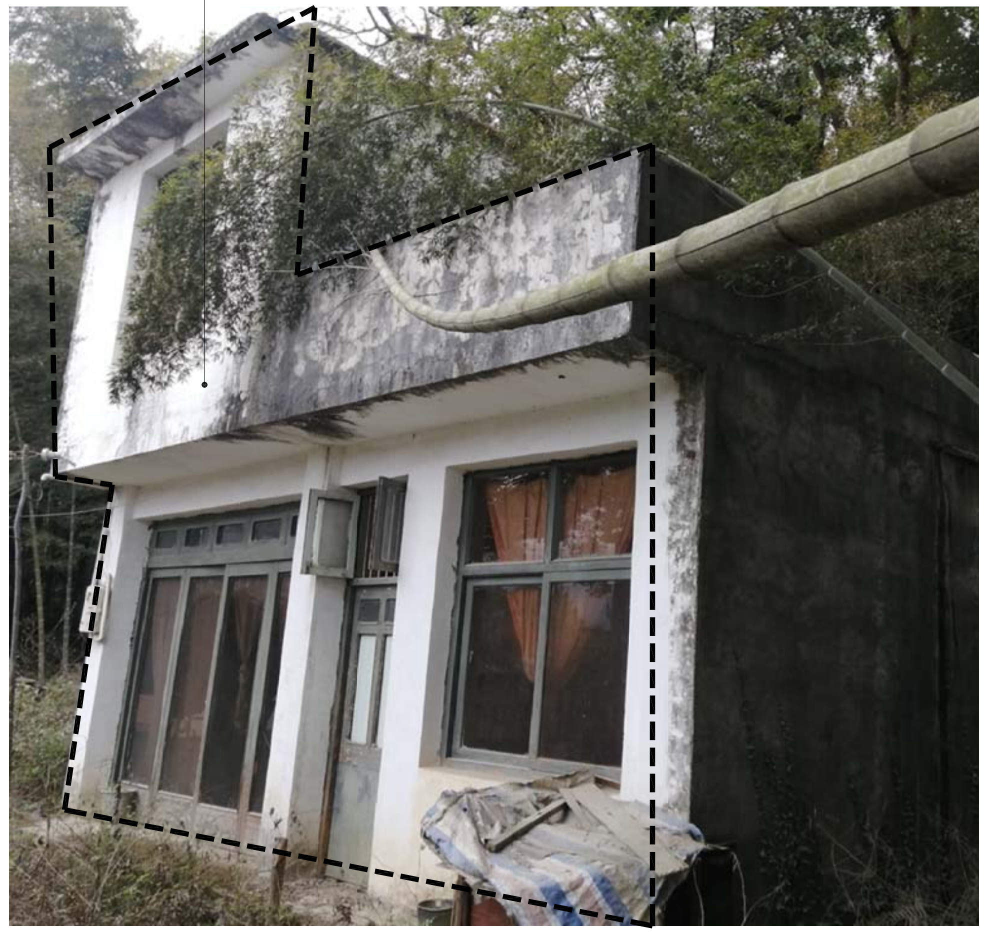

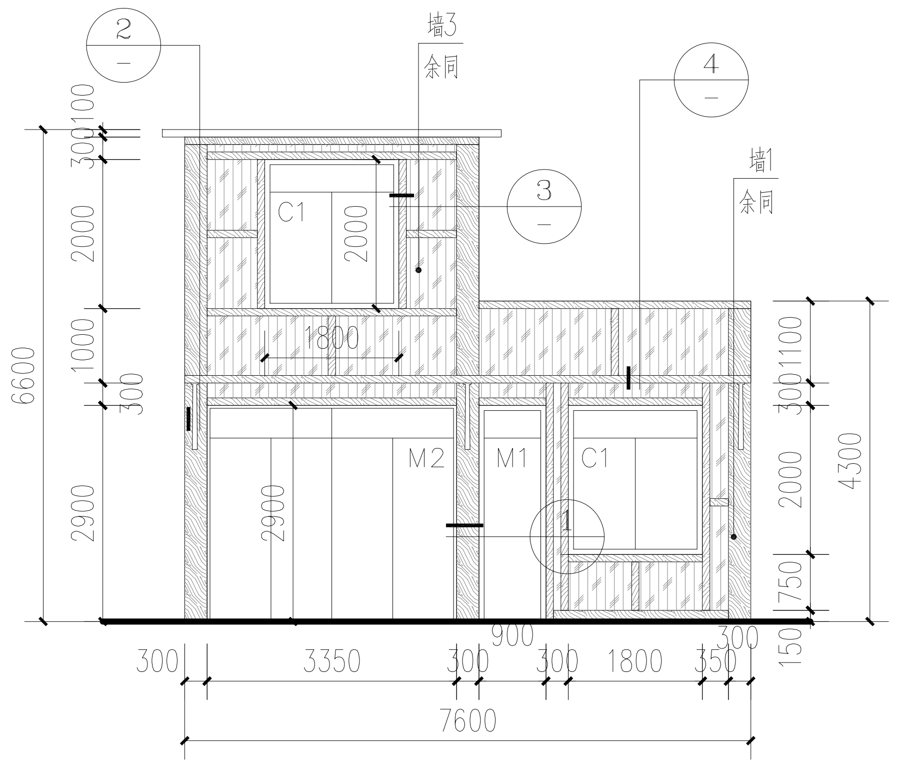

提升正立面图 1:100

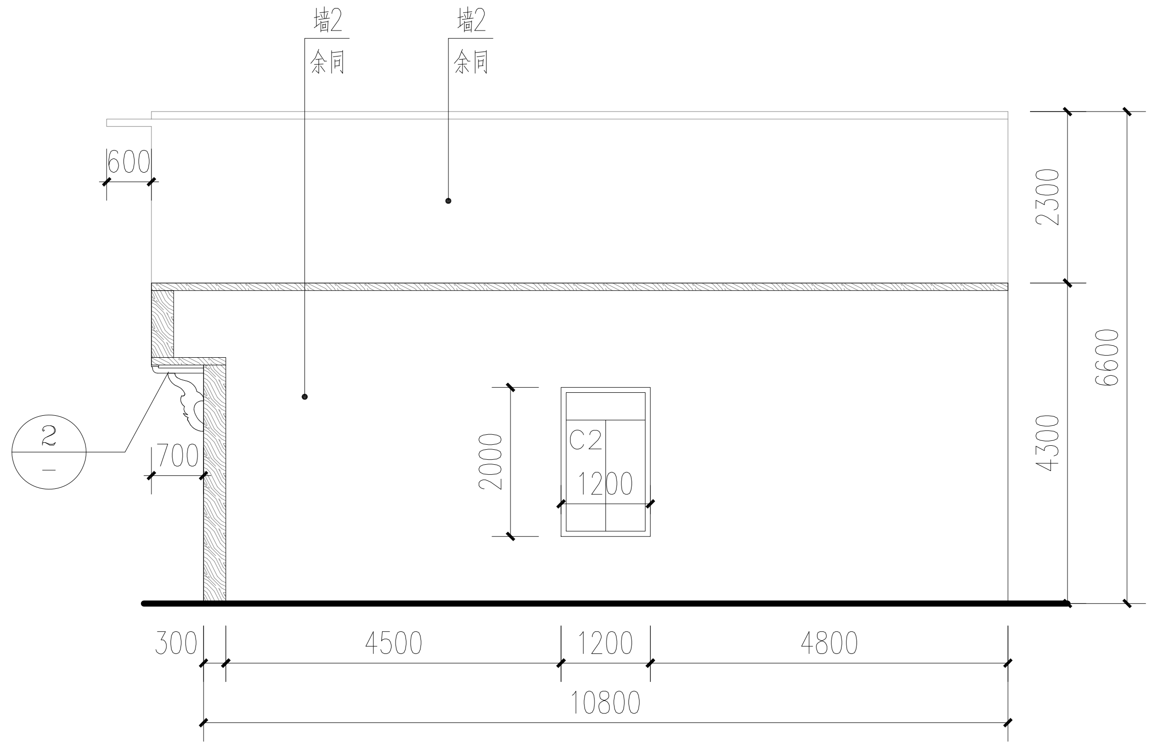

提升右立面图 1:100

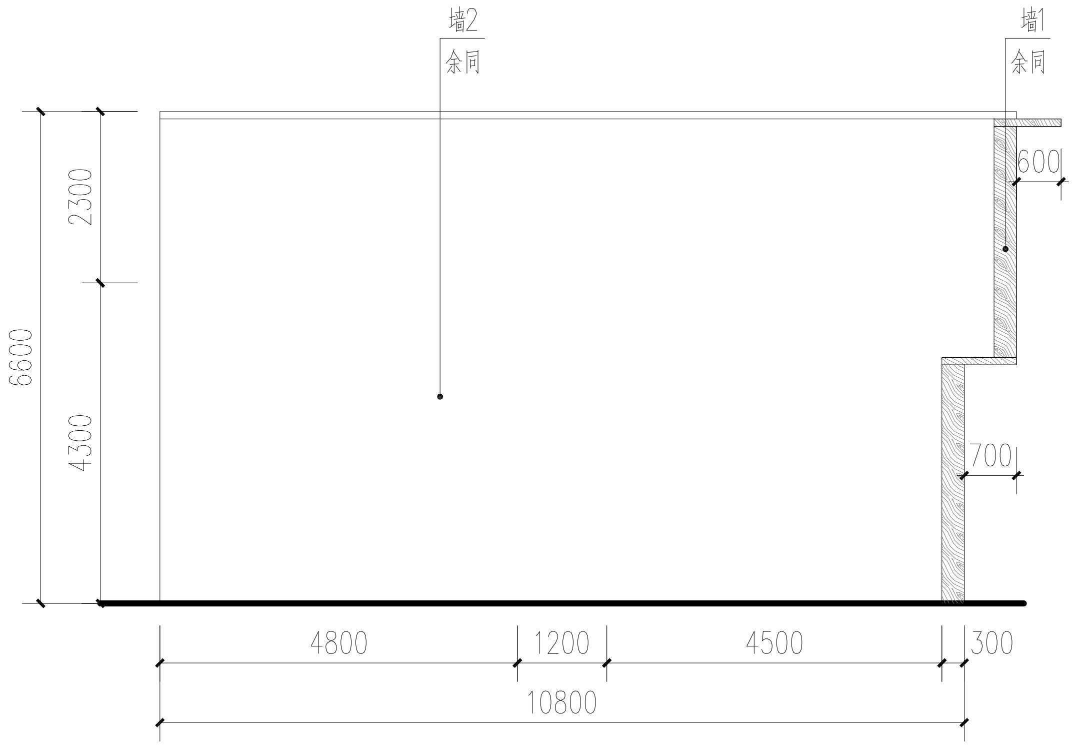

提升左立面图 1:100

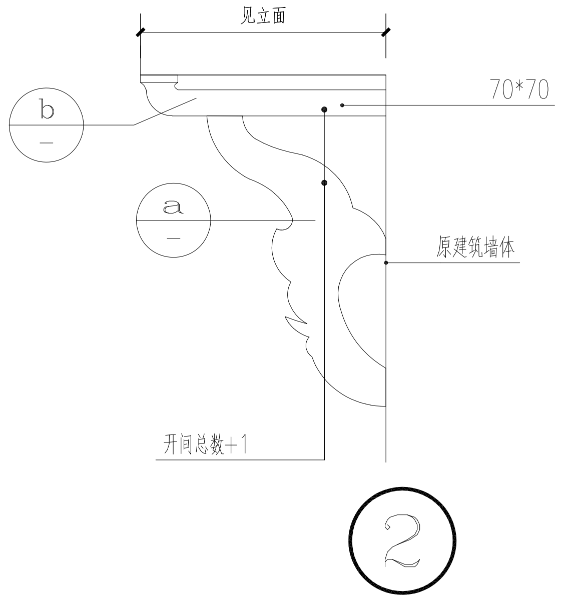

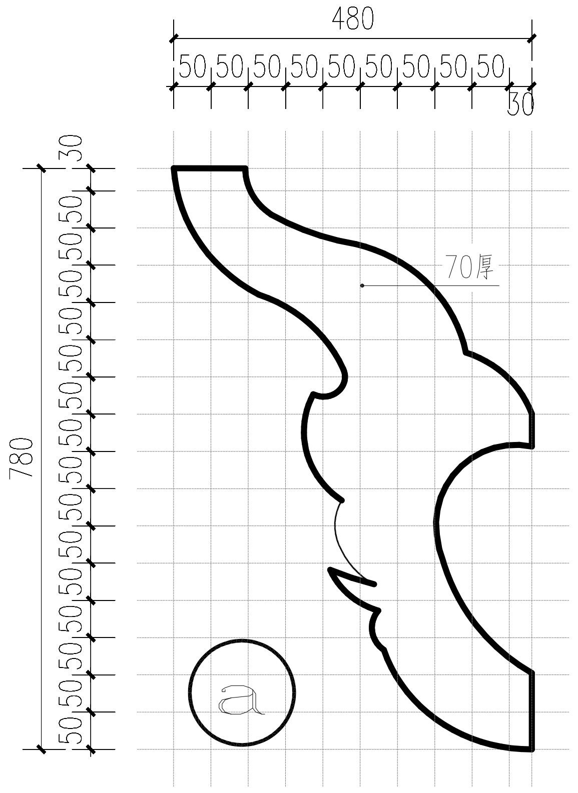

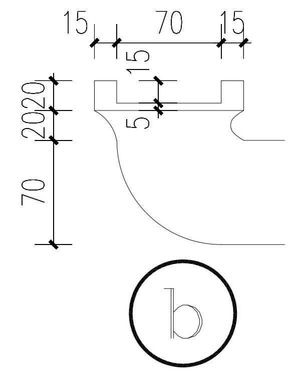

外墙做法：墙1（仿旧木纹漆）
1、涂二遍面层涂料（面层未干时，拖拽木纹器创造木纹效果）。
2、涂饰面层涂料。
3、涂抗碱性底涂料。
4、外墙底基分遍刮平（防裂腻子、防水腻子）
5、5厚抗裂砂浆（网格布）。
6、基层墙体（混凝土基层须先刷界面处理剂）。

外墙做法：墙2（白色乳胶漆）
1、涂二遍面层涂料。
2、涂饰面层涂料。
3、涂抗碱性底涂料。
4、外墙底基分遍刮平（防裂腻子、防水腻子）
5、5厚抗裂砂浆（网格布）。
6、基层墙体（混凝土基层须先刷界面处理剂）。

外墙做法：墙3（仿旧木纹漆）
1、涂二遍面层涂料（面层未干时，拖拽木纹器创造木纹效果）。
2、涂饰面层涂料。
3、涂抗碱性底涂料。
4、外墙底基分遍刮平（防裂腻子、防水腻子）
5、5厚抗裂砂浆（网格布）。
6、基层墙体（混凝土基层须先刷界面处理剂）。
注：拖拽木纹器创造木纹效果时需刷出木板分格线（分格线间距100～180）.

说明：
1、图内未注明保持现状门窗均更换为铝合金仿古门窗（选购）。
2、图内门窗未表示开启方式的均为平开（窗为外开，门现状开启为准）。
3、外玻璃门窗：玻璃6mm中透光Low－E+12空气+6mm透明。
4、图中窗洞尺寸均由业主卷尺测量所得，选购门窗前需再次现场核实。

杭州绿风生态旅游规划设计研究院有限公司
Hangzhou Lvfeng Ecotourism Planning Design & Research Institute Co., Ltd
工程设计证书等级：
风景园林工程设计专项甲级、
建筑行业（建筑工程）乙级；
证书编号：A233010210
城乡规划编制资质证书等级：
［浙］自然资规划（乙级）
证书编号：2020107
地址：杭州市江干区环站东路97号
绿风生态科技产业园
电话：0571-86795801

建设单位 DEVELOPER	
平阳县山门镇大屯村股份经济合作社	
项目名称 PROJECT	
山门镇大屯村省级传统村落保护发展利用项目	
子项：	景区村提升工程
图纸名称 DRAWN TITLE.	
9#提升图	
SCALE:	0:000
审定 APPROVED	倪金岭
项目总负责人 PROJECT CHIEF	
审核 VERIFY	
专业负责人 CHIFE DESIGN	潘晓东
校对 CHECKED	付zzl
设计 DESIGN	潘晓东
制图 DRAWN	
设计阶段 STAGE	施工图
版次 No.OF CHANGE:	第一版
日期 DRAWING DATE:	2022.02
工程号 PROJECT NO.	2022LF0012
图纸编号 SHEET NO.	JS-11
修改编号 REV.	

盖章栏：

电气
暖通
建筑
结构
给排水
A2:594*420

10#建筑

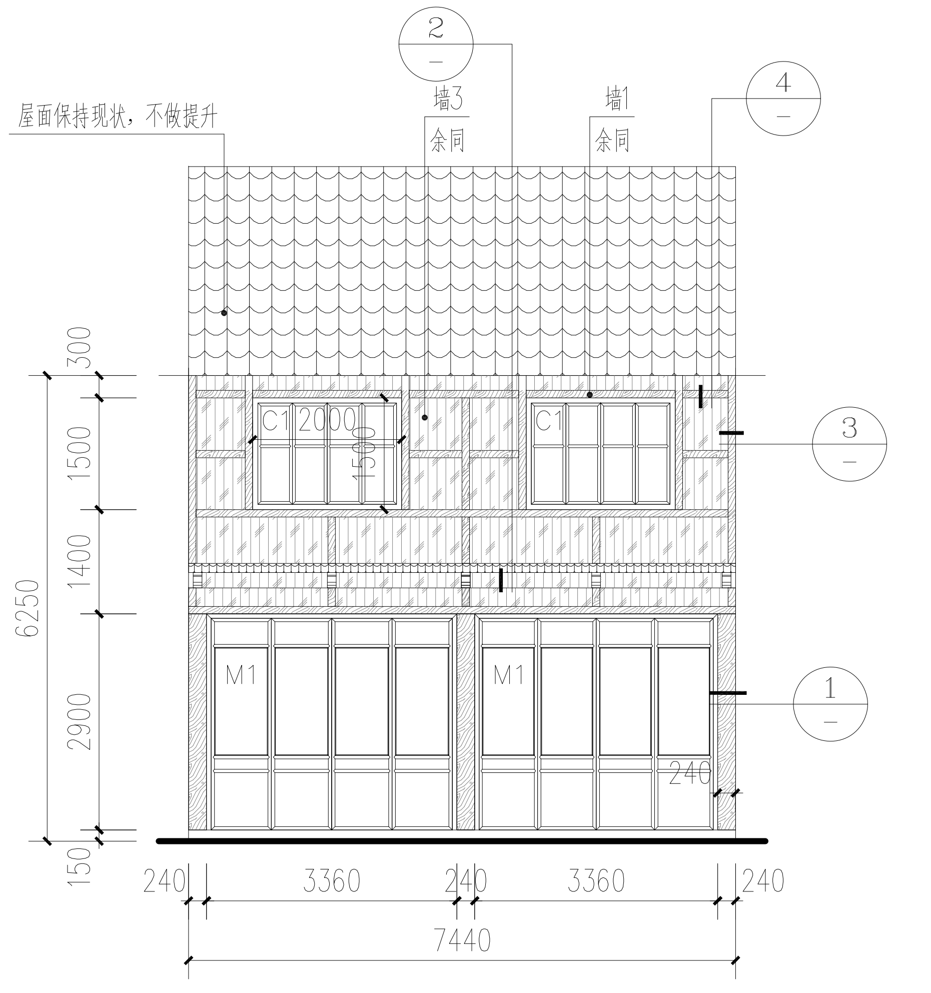

提升正立面图 1:100

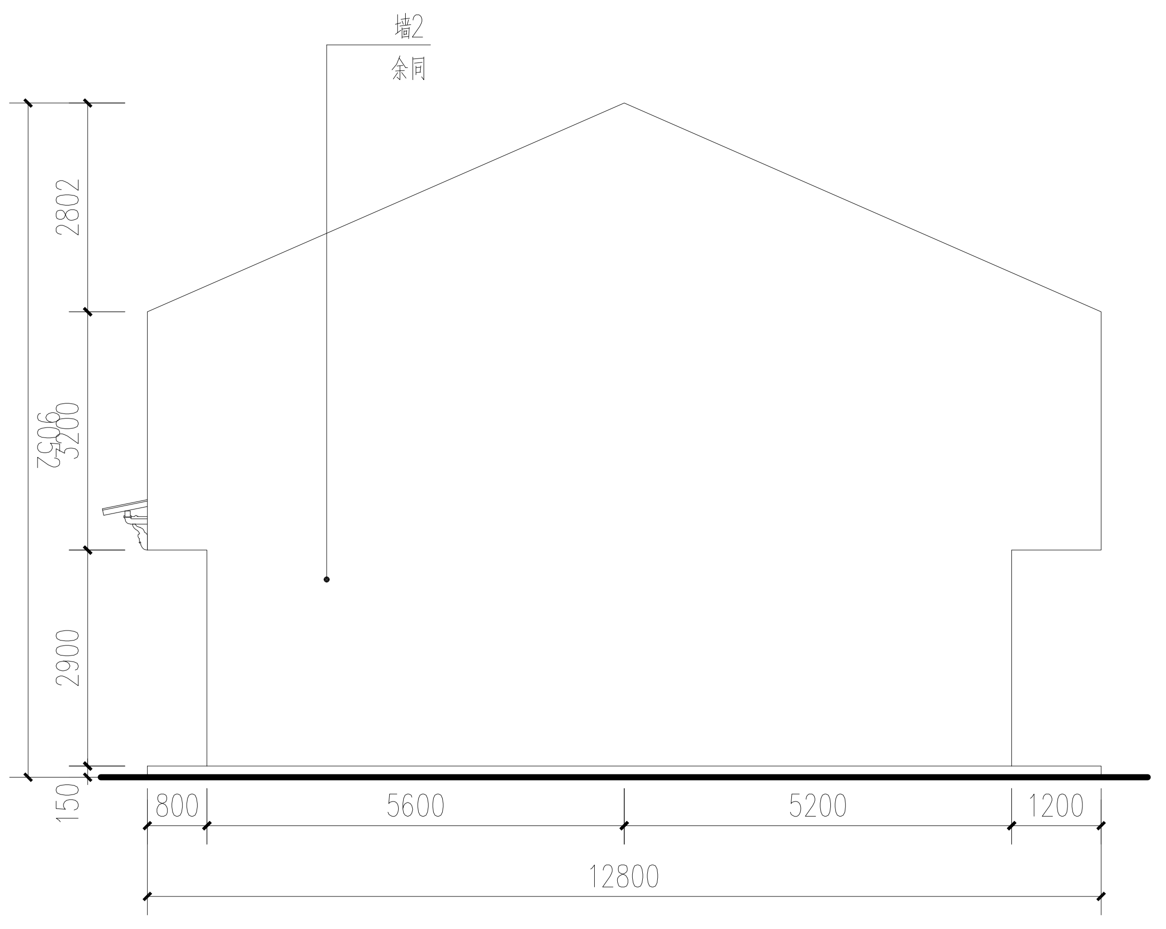

提升左、右立面图 1:100

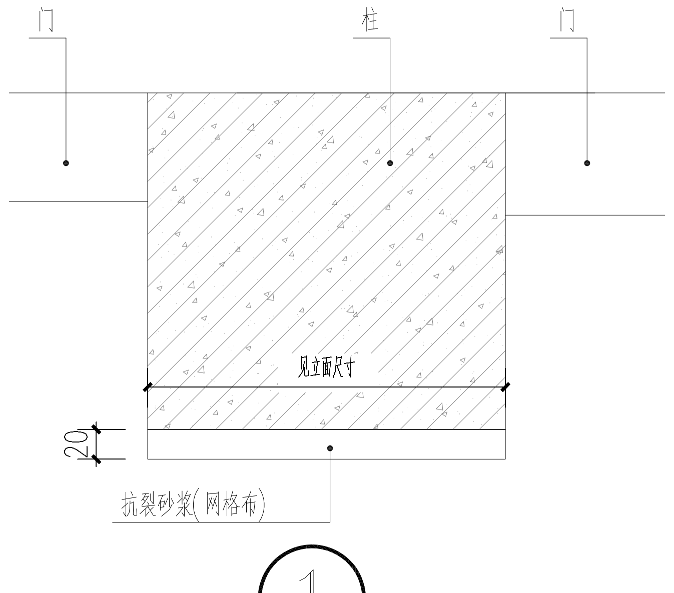

1:5

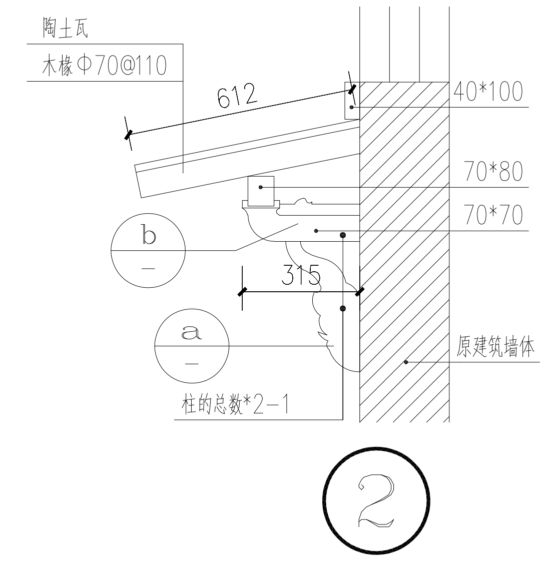

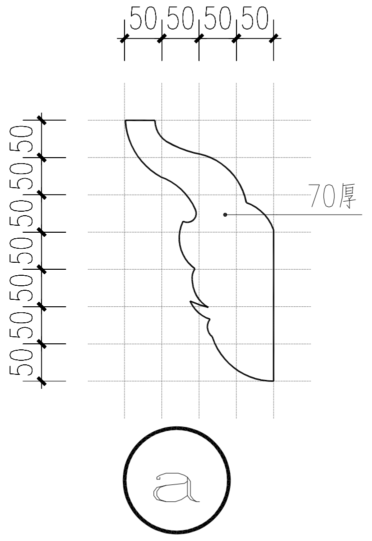

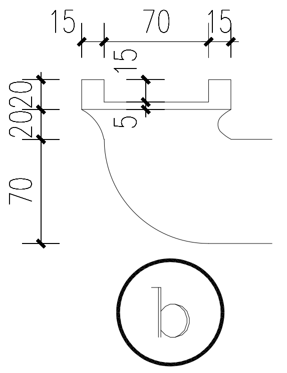

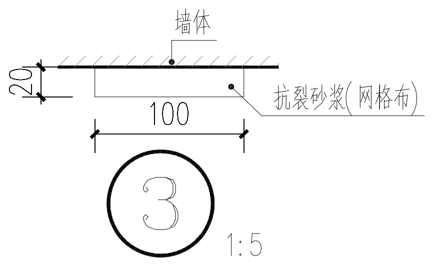

1:5

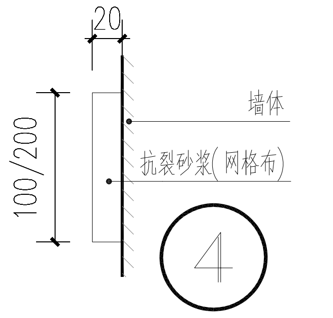

外墙做法：墙1（仿旧木纹漆）

1、涂二遍面层涂料（面层未干时，拖拽木纹器创造木纹效果）。
2、涂饰面层涂料。
3、涂抗碱性底涂料。
4、外墙底基分遍刮平（防裂腻子、防水腻子）
5、5厚抗裂砂浆（网格布）。
6、基层墙体（混凝土基层须先刷界面处理剂）。

外墙做法：墙2（白色乳胶漆）

1、涂二遍面层涂料。
2、涂饰面层涂料。
3、涂抗碱性底涂料。
4、外墙底基分遍刮平（防裂腻子、防水腻子）
5、5厚抗裂砂浆（网格布）。
6、基层墙体（混凝土基层须先刷界面处理剂）。

外墙做法：墙3（仿旧木纹漆）

1、涂二遍面层涂料（面层未干时，拖拽木纹器创造木纹效果）。
2、涂饰面层涂料。
3、涂抗碱性底涂料。
4、外墙底基分遍刮平（防裂腻子、防水腻子）
5、5厚抗裂砂浆（网格布）。
6、基层墙体（混凝土基层须先刷界面处理剂）。
注：拖拽木纹器创造木纹效果时需刷出木板分格线（分格线间距100～180）.

说明：

1、图内未注明保持现状门窗均更换为铝合金仿古门窗（选购）。
2、图内门窗未表示开启方式的均为平开（窗为外开，门现状开启为准）。
3、外玻璃门窗：玻璃6mm中透光Low－E+12空气+6mm透明。
4、图中窗洞尺寸均由业主卷尺测量所得，选购门窗前需再次现场核实。

杭州绿风生态旅游规划设计研究院有限公司
Hangzhou Lvfeng Ecotourism Planning Design & Research Instiute Co., Ltd

工程设计证书等级：
风景园林工程设计专项甲级、
建筑行业（建筑工程）乙级；
证书编号：A233010210
城乡规划编制资质证书等级：
[浙]自然资规划（乙级）
证书编号：2020107
地址：杭州市江干区环站东路97号
绿风生态科技产业园
电话：0571-86795801

建设单位 DEVELOPER	
平阳县山门镇大屯村股份经济合作社	
项目名称 PROJECT	
山门镇大屯村省级传统村落保护发展利用项目	
子项：景区村提升工程	
图纸名称 DRAWN TITLE.	
10#提升图	
SCALE: 0:000	
审定 APPROVED	
项目总负责人 PROJECT CHIEF	
审核 VERIFY	
专业负责人 CHIFE DESIGN	潘晓东
校对 CHECKED	
设计 DESIGN	潘晓东
制图 DRAWN	
设计阶段 STAGE	施工图
版次 No.OF CHANGE:	第一版
日期 DRAWING DATE:	2022.02
工程号 PROJECT NO.	2022LF0012
图纸编号 SHEET NO.	JS-12
修改编号 REV.	

盖章栏：

电气
暖通

建筑
结构
给排水

A2:594*420

11#建筑

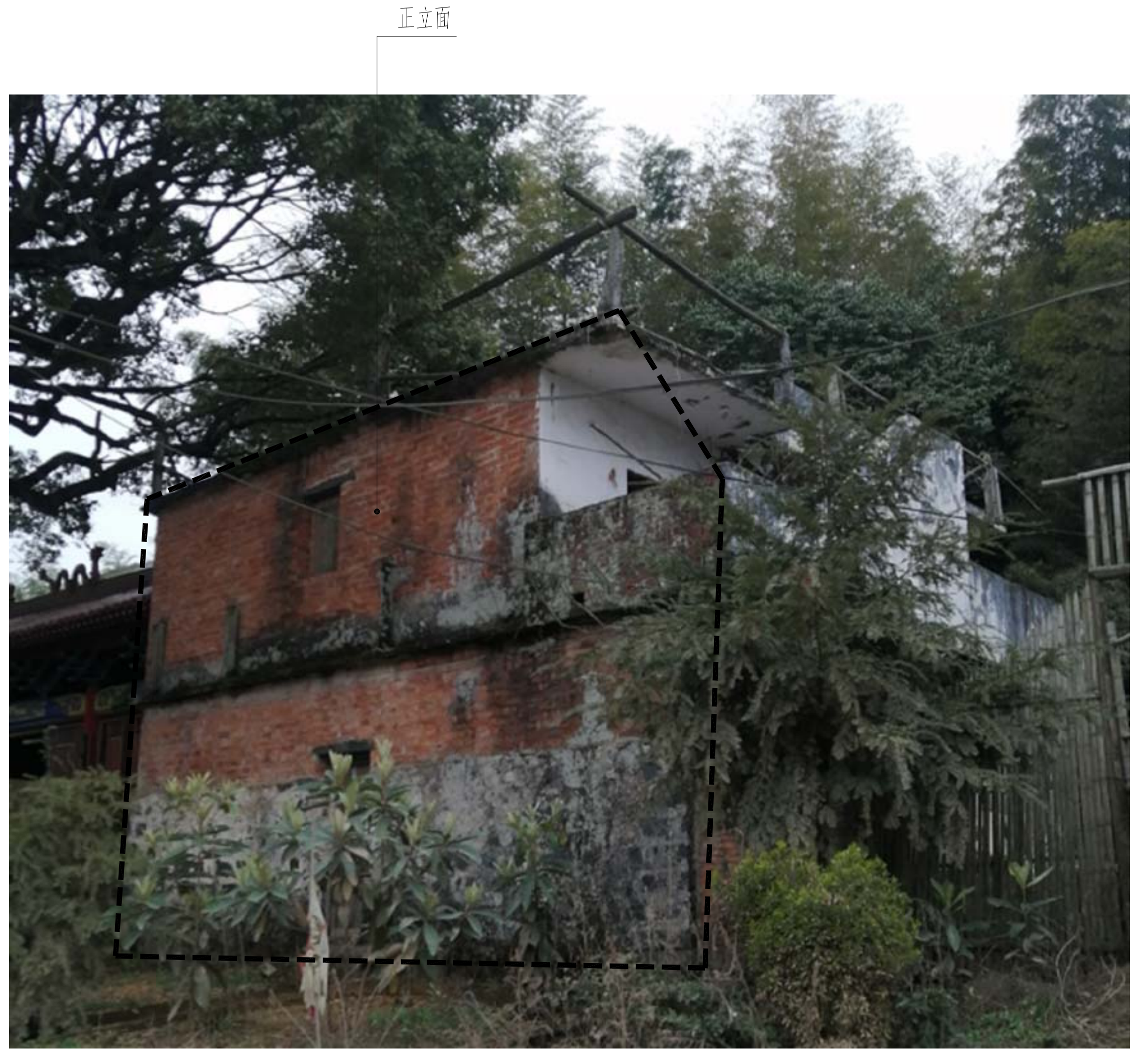

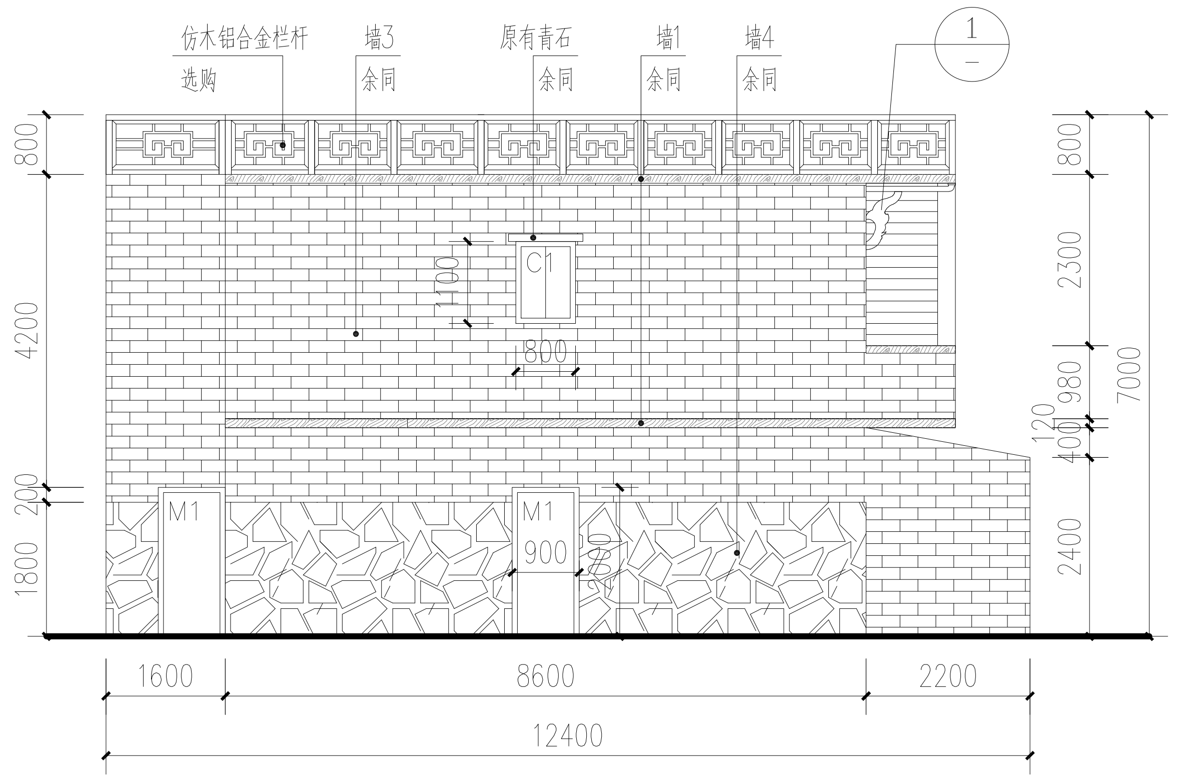

提升正立面图 1:100

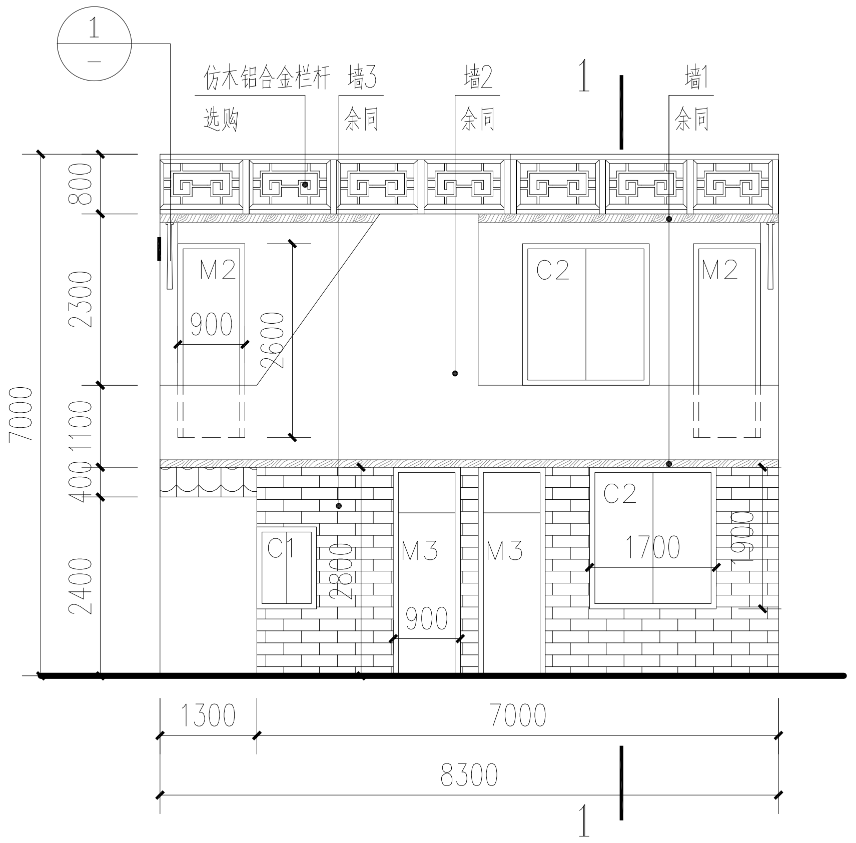

提升右立面图 1:100

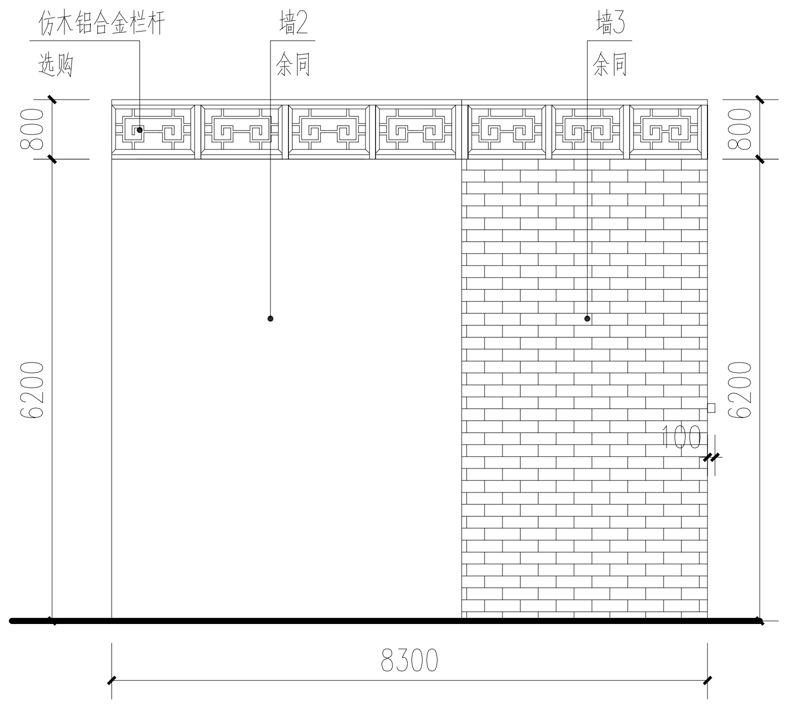

提升左立面图 1:100

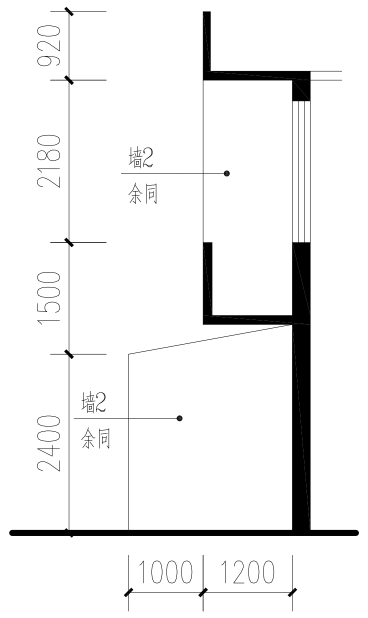

1—1 1:100

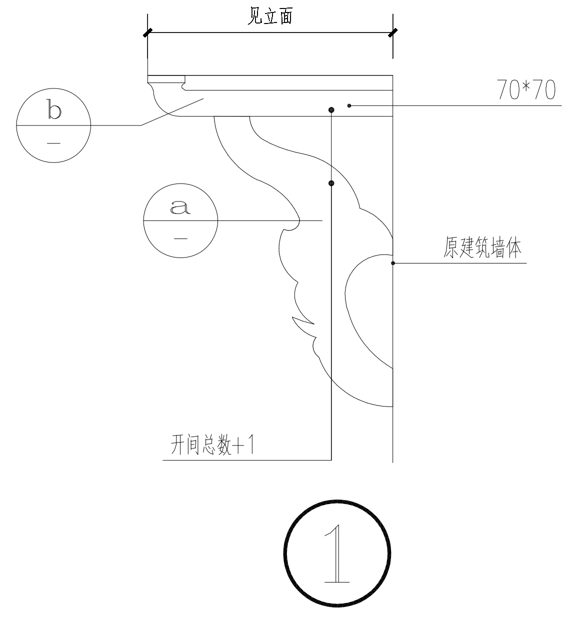

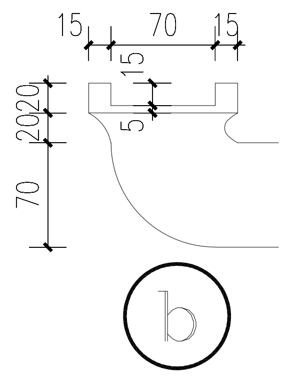

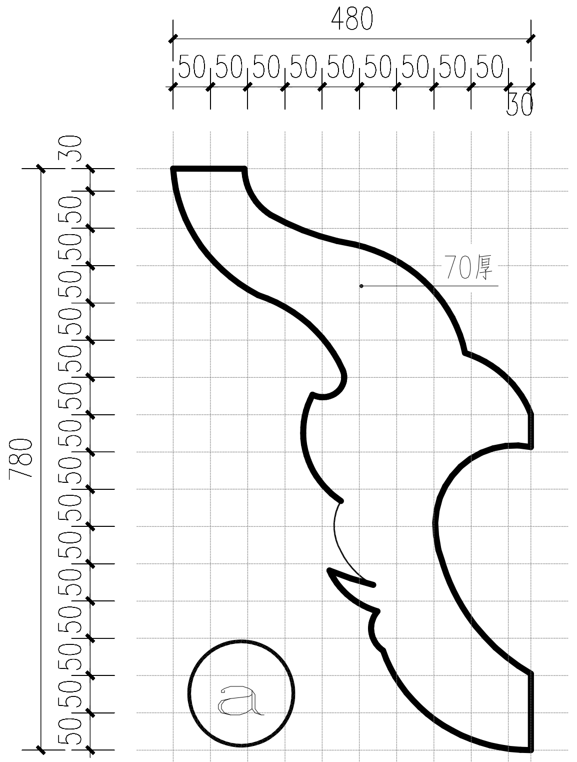

外墙做法：墙1（仿旧木纹漆）

1、涂二遍面层涂料（面层未干时，拖拽木纹器创造木纹效果）。
2、涂饰面层涂料。
3、涂抗碱性底涂料。
4、外墙底基分遍刮平（防裂腻子、防水腻子）
5、5厚抗裂砂浆（网格布）。
6、基层墙体（混凝土基层须先刷界面处理剂）。

外墙做法：墙2（白色乳胶漆）

1、涂二遍面层涂料。
2、涂饰面层涂料。
3、涂抗碱性底涂料。
4、外墙底基分遍刮平（防裂腻子、防水腻子）
5、5厚抗裂砂浆（网格布）。
6、基层墙体（混凝土基层须先刷界面处理剂）。

外墙做法：墙3（青砖灰仿青砖涂料）

1、涂二遍面层涂料。
2、涂饰面层涂料（分割为120*240，粘贴美纹分隔条）。
3、涂抗碱性底涂料。
4、外墙底基分遍刮平（防裂腻子、防水腻子）
5、5厚抗裂砂浆（网格布）。
6、基层墙体（混凝土基层须先刷界面处理剂）。

外墙做法：墙4

1、外墙清洗。
2、水泥砂浆勾缝。

说明：

1、图内未注明保持现状门窗均更换为铝合金仿古门窗（选购）。
2、图内门窗未表示开启方式的均为平开（窗为外开，门现状开启为准）。
3、外玻璃门窗：玻璃6mm中透光Low—E+12空气+6mm透明。
4、图中窗洞尺寸均由业主卷尺测量所得，选购门窗前需再次现场核实。

杭州绿风生态旅游规划设计研究院有限公司
Hangzhou Lvfeng Ecotourism Planning Design & Research Institule Co., Ltd

工程设计证书等级：
风景园林工程设计专项甲级、
建筑行业（建筑工程）乙级；
证书编号：A233010210
城乡规划编制资质证书等级：
[浙]自然资规划（乙级）
证书编号：2020107
地址：杭州市江干区环站东路97号
绿风生态科技产业园
电话：0571-86795801

建设单位 DEVELOPER	
平阳县山门镇大屯村股份经济合作社	
项目名称 PROJECT	
山门镇大屯村省级传统村落保护发展利用项目	
子项：景区村提升工程	
图纸名称 DRAWN TITLE.	
11#提升图	
SCALE: 0:000	
审定 APPROVED	
项目总负责人 PROJECT CHIEF	倪多龄
审核 VERIFY	
专业负责人 CHIFE DESIGN	潘晓东
校对 CHECKED	付强
设计 DESIGN	潘晓东
制图 DRAWN	
设计阶段 STAGE	施工图
版次 No.OF CHANGE:	第一版
日期 DRAWING DATE:	2022.02
工程号 PROJECT NO.	2022LF0012
图纸编号 SHEET NO.	JS-13
修改编号 REV.	

盖章栏：

电气
暖通
建筑
结构
给排水

A2:594*420

12#建筑

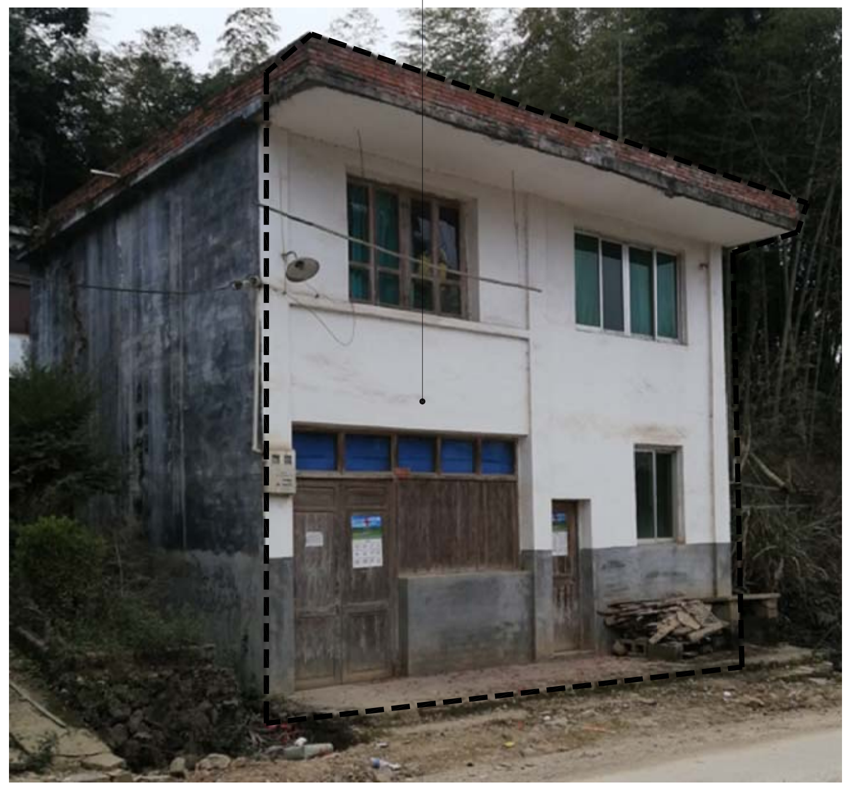

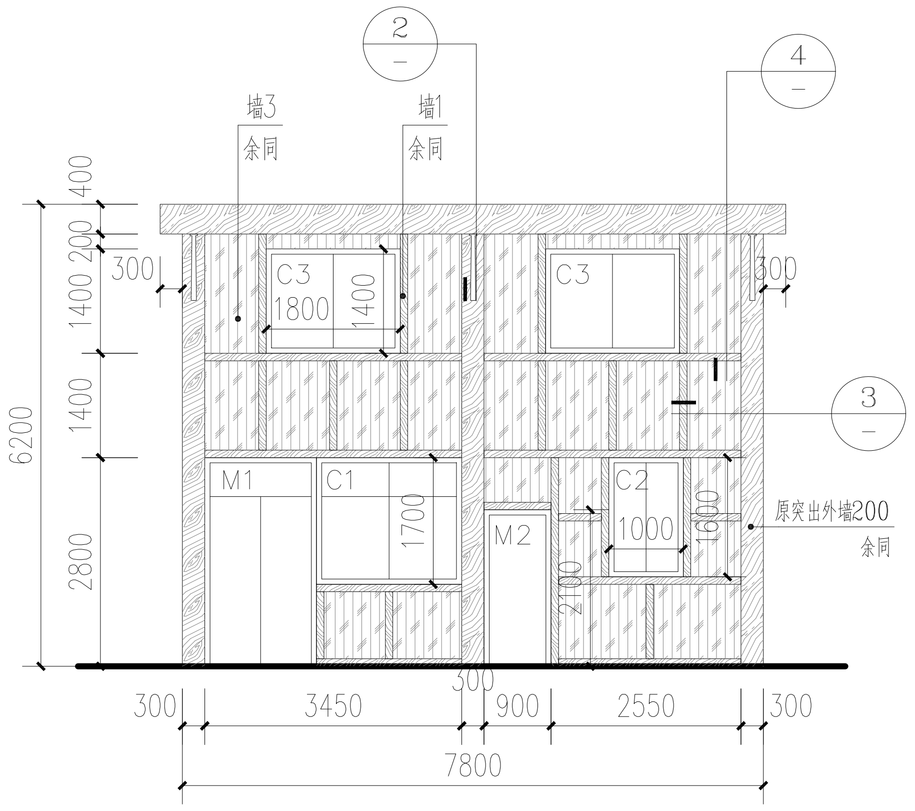

提升正立面图 1:100

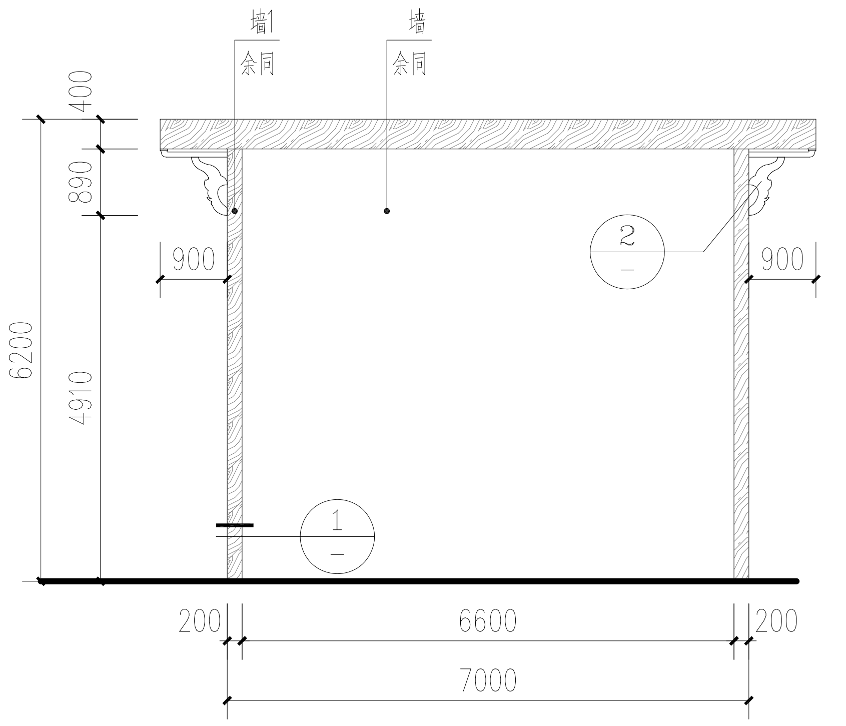

提升左、右立面图 1:100

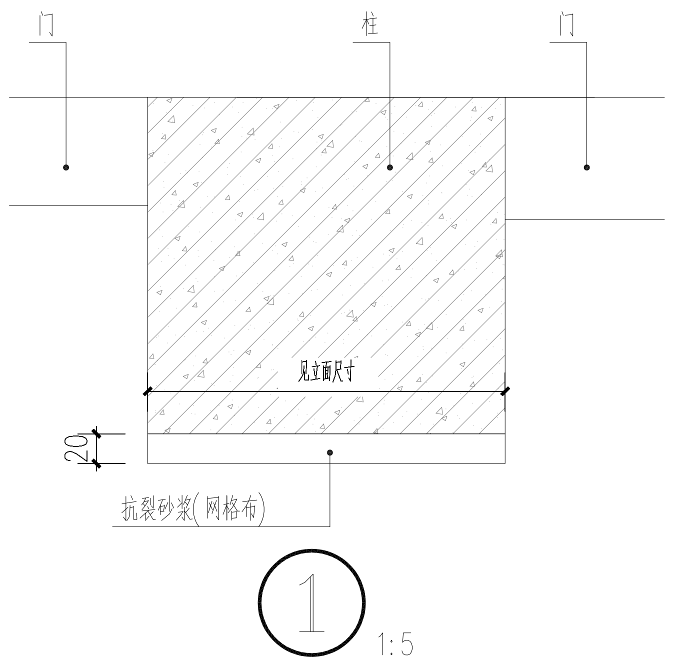

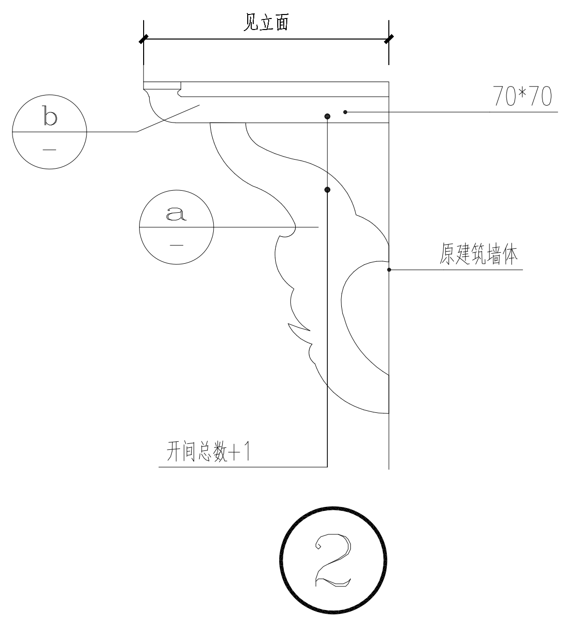

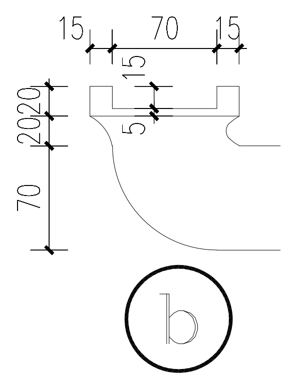

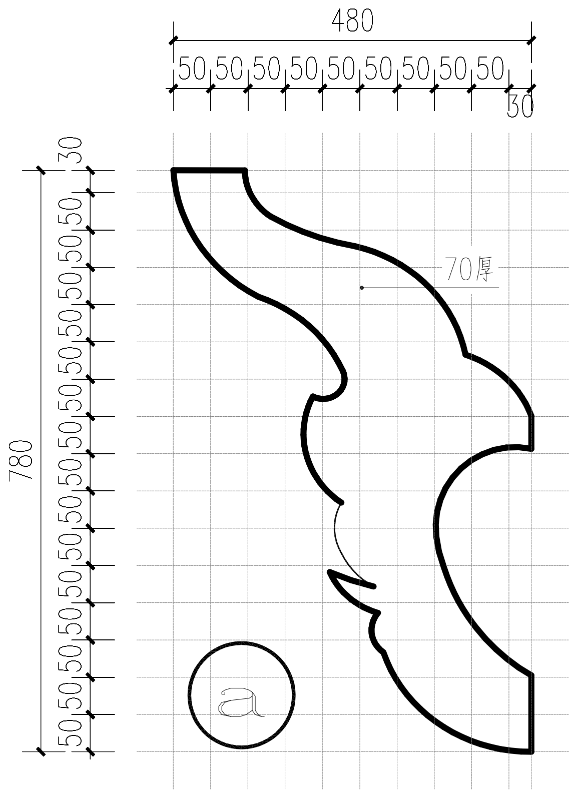

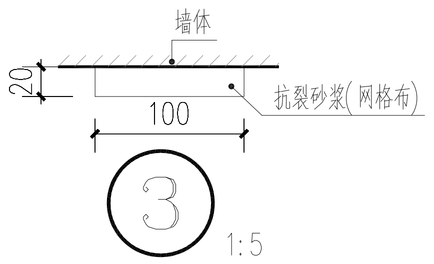

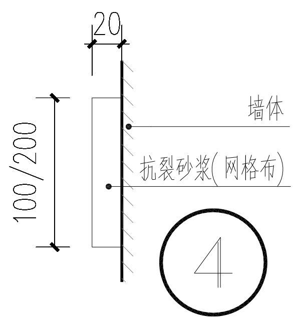

外墙做法：墙1（仿旧木纹漆）

1、涂二遍面层涂料（面层未干时，拖拽木纹器创造木纹效果）。
2、涂饰面层涂料。
3、涂抗碱性底涂料。
4、外墙底基分遍刮平（防裂腻子、防水腻子）
5、基层墙体（混凝土基层须先刷界面处理剂）。

外墙做法：墙2（白色乳胶漆）

1、涂二遍面层涂料。
2、涂饰面层涂料。
3、涂抗碱性底涂料。
4、外墙底基分遍刮平（防裂腻子、防水腻子）
5、基层墙体（混凝土基层须先刷界面处理剂）。

外墙做法：墙3（仿旧木纹漆）

1、涂二遍面层涂料（面层未干时，拖拽木纹器创造木纹效果）。
2、涂饰面层涂料。
3、涂抗碱性底涂料。
4、外墙底基分遍刮平（防裂腻子、防水腻子）
5、基层墙体（混凝土基层须先刷界面处理剂）。

注：拖拽木纹器创造木纹效果时需刷出木板分格线（分格线间距100～180）.

说明：

1、图内未注明保持现状门窗均更换为铝合金仿古门窗（选购）。
2、图内门窗未表示开启方式的均为平开（窗为外开，门现状开启为准）。
3、外玻璃门窗：玻璃6mm中透光Low－E＋12空气＋6mm透明。
4、图中窗洞尺寸均由业主卷尺测量所得，选购门窗前需再次现场核实。

杭州绿风生态旅游规划设计研究院有限公司
Hangzhou Lvfeng Ecotourism Planning Design & Research Institule Co., Ltd

工程设计证书等级：
风景园林工程设计专项甲级、
建筑行业（建筑工程）乙级；
证书编号：A233010210
城乡规划编制资质证书等级：
[浙]自然资规划（乙级）
证书编号：2020107
地址：杭州市江干区环站东路97号
绿风生态科技产业园
电话：0571-86795801

建设单位 DEVELOPER	
平阳县山门镇大屯村股份经济合作社	
项目名称 PROJECT	
山门镇大屯村省级传统村落保护发展利用项目	
子项：	景区村提升工程
图纸名称 DRAWN TITLE.	
12#提升图	
SCALE:	0:000
审定 APPROVED	
项目总负责人 PROJECT CHIEF	
审核 VERIFY	
专业负责人 CHIFE DESIGN	潘晓东
校对 CHECKED	
设计 DESIGN	潘晓东
制图 DRAWN	
设计阶段 STAGE	施工图
版次 No.OF CHANGE:	第一版
日期 DRAWING DATE:	2022.02
工程号 PROJECT NO.	2022LF0012
图纸编号 SHEET NO.	JS-14
修改编号 REV.	

盖章栏：

电气
暖通

建筑
结构
给排水

A2:594*420

13#建筑

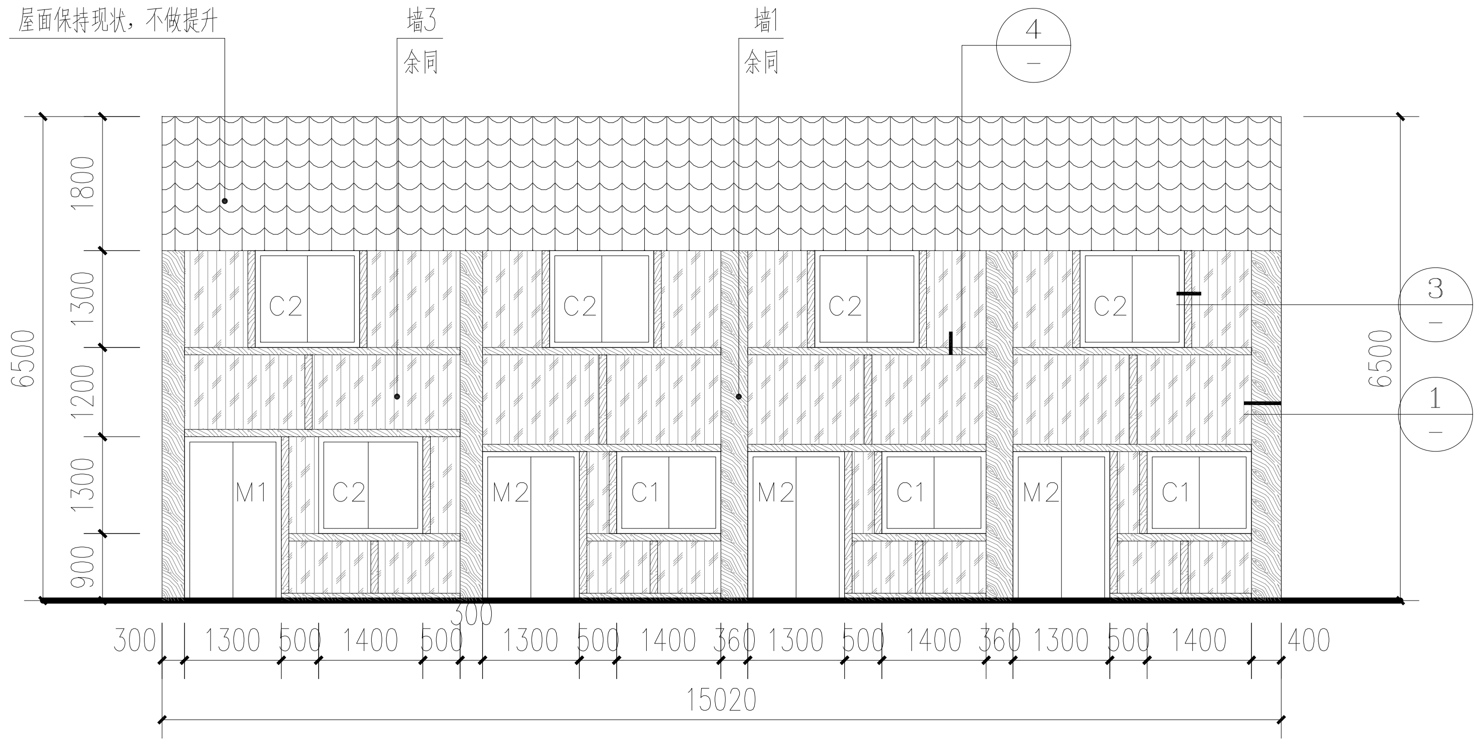

提升正立面图 1:100

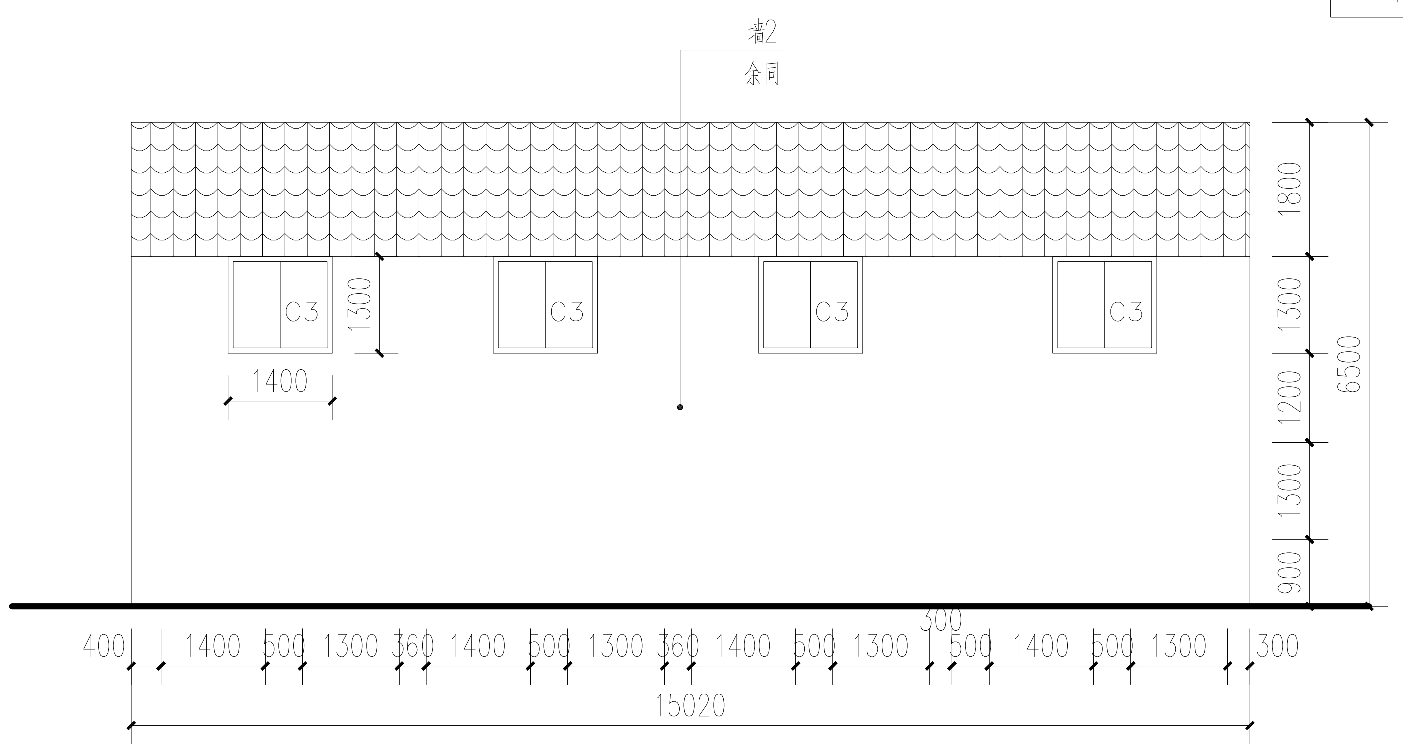

提升背立面图 1:100

背立面门窗不做提升，保持现状

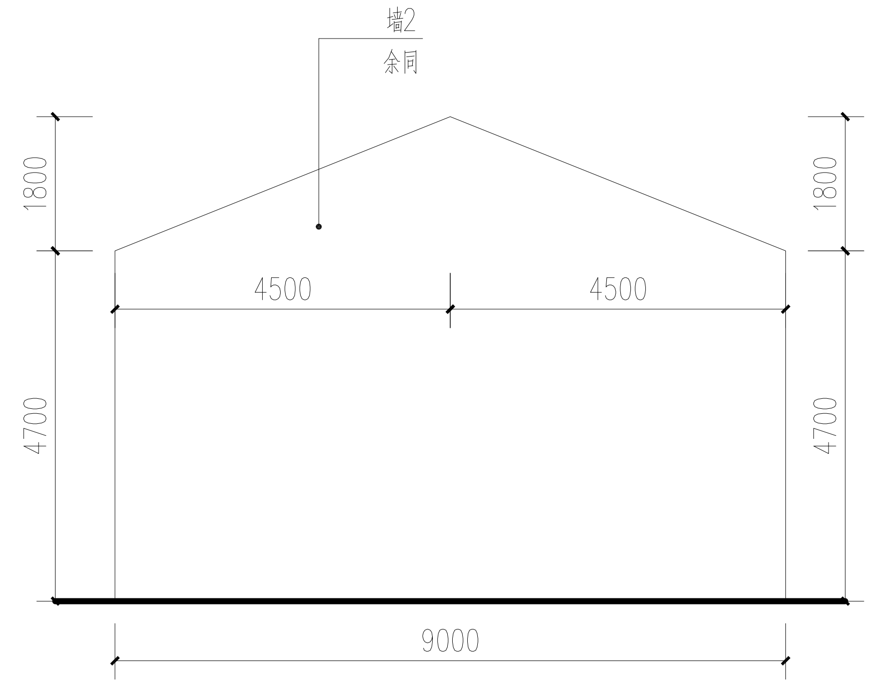

提升左、右立面图 1:100

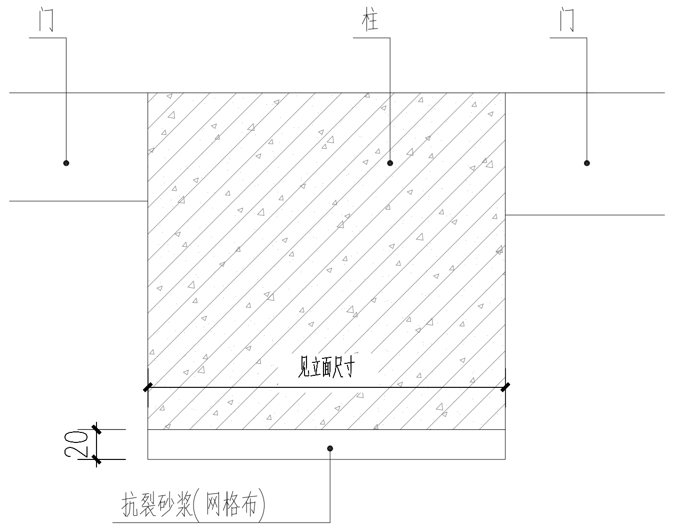

① 1:5

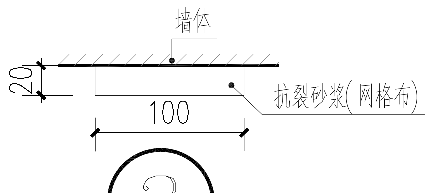

③ 1:5

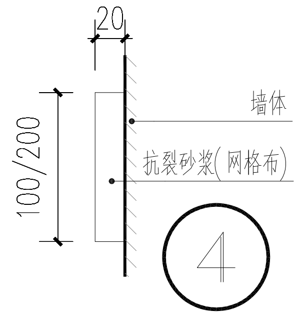

④

外墙做法：墙1（仿旧木纹漆）

1、涂二遍面层涂料（面层未干时，拖拽木纹器创造木纹效果）。
2、涂饰面层涂料。
3、涂抗碱性底涂料。
4、外墙底基分遍刮平（防裂腻子、防水腻子）
5、5厚抗裂砂浆（网格布）。
6、10厚1：3水泥砂浆。
7、基层墙体（混凝土基层须先刷界面处理剂）。

外墙做法：墙2（白色乳胶漆）

1、涂二遍面层涂料。
2、涂饰面层涂料。
3、涂抗碱性底涂料。
4、外墙底基分遍刮平（防裂腻子、防水腻子）
5、5厚抗裂砂浆（网格布）。
6、10厚1：3水泥砂浆。
7、基层墙体（混凝土基层须先刷界面处理剂）。

外墙做法：墙3（仿旧木纹漆）

1、涂二遍面层涂料（面层未干时，拖拽木纹器创造木纹效果）。
2、涂饰面层涂料。
3、涂抗碱性底涂料。
4、外墙底基分遍刮平（防裂腻子、防水腻子）
5、5厚抗裂砂浆（网格布）。
6、10厚1：3水泥砂浆。
7、基层墙体（混凝土基层须先刷界面处理剂）。
注：拖拽木纹器创造木纹效果时需刷出木板分格线（分格线间距100～180）.

说明：

1、图内未注明保持现状门窗均更换为铝合金仿古门窗（选购）。
2、图内门窗未表示开启方式的均为平开（窗为外开，门现状开启为准）。
3、外玻璃门窗：玻璃6mm中透光Low—E+12空气+6mm透明。
4、图中窗洞尺寸均由业主卷尺测量所得，选购门窗前需再次现场核实。

杭州绿风生态旅游规划设计研究院有限公司
Hangzhou Lvfeng Ecotourism Planning
Design & Research Institule Co., Ltd

工程设计证书等级：
风景园林工程设计专项甲级、
建筑行业（建筑工程）乙级；
证书编号：A233010210
城乡规划编制资质证书等级：
[浙]自然资规划（乙级）
证书编号：2020107
地址：杭州市江干区环站东路97号
绿风生态科技产业园
电话：0571-86795801

建设单位	DEVELOPER
平阳县山门镇大屯村股份经济合作社	
项目名称	PROJECT
山门镇大屯村省级传统村落保护发展利用项目	
子项：	景区村提升工程
图纸名称	DRAWN TITLE.
13#提升图	
SCALE:	0:000
审定 APPROVED	
项目总负责人 PROJECT CHIEF	
审核 VERIFY	
专业负责人 CHIFE DESIGN	潘晓东
校对 CHECKED	
设计 DESIGN	潘晓东
制图 DRAWN	
设计阶段 STAGE	施工图
版次 No.OF CHANGE:	第一版
日期 DRAWING DATE:	2022.02
工程号 PROJECT NO.	2022LF0012
图纸编号 SHEET NO.	JS-15
修改编号 REV.	

盖章栏:

电气
暖通

建筑
结构
给排水

A2:594*420

14#建筑

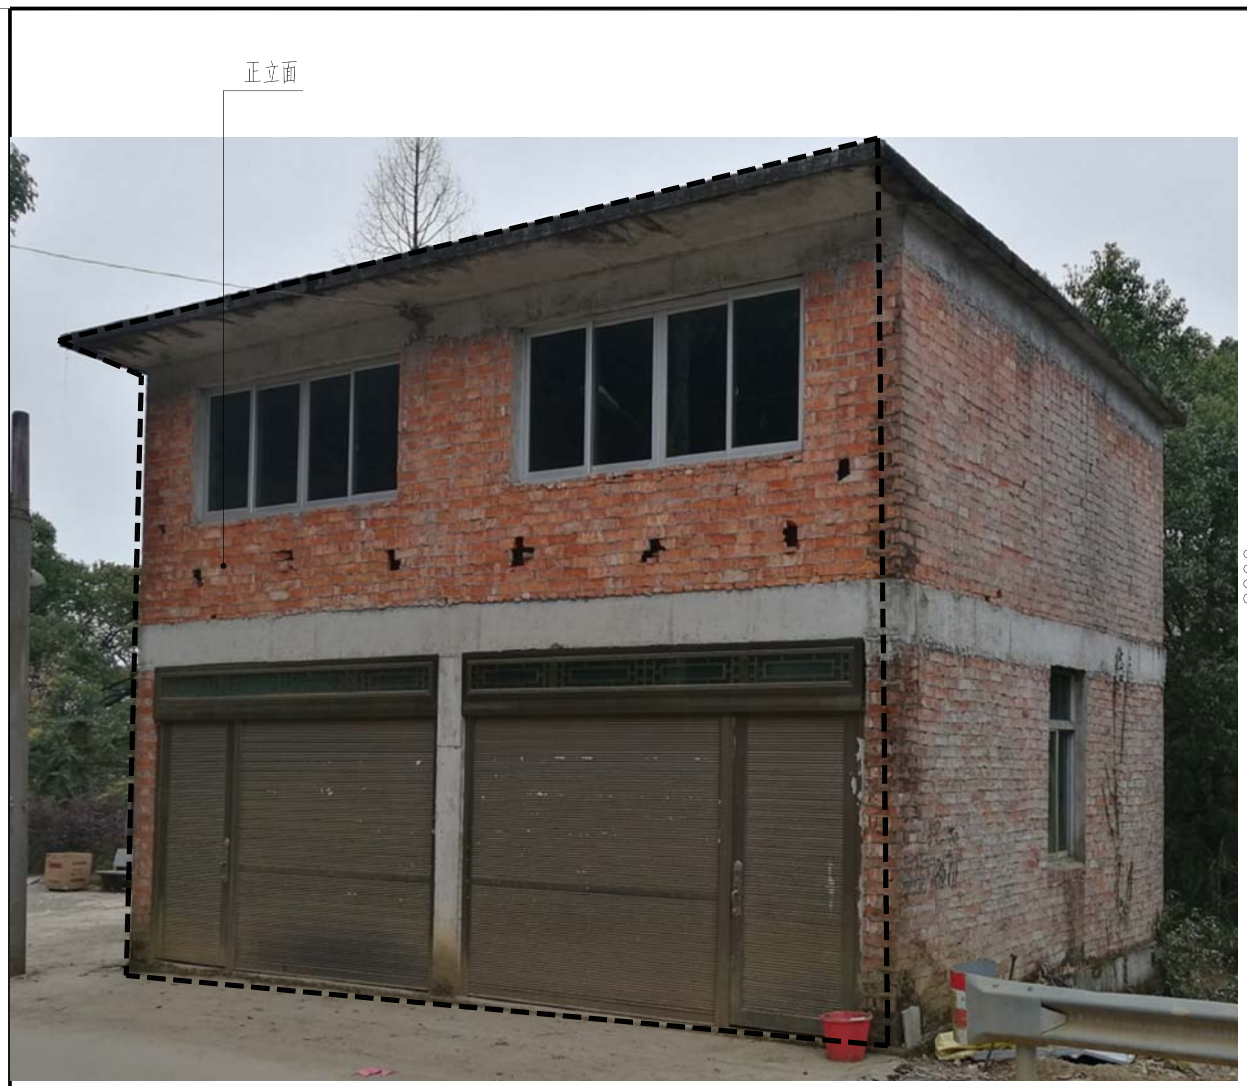

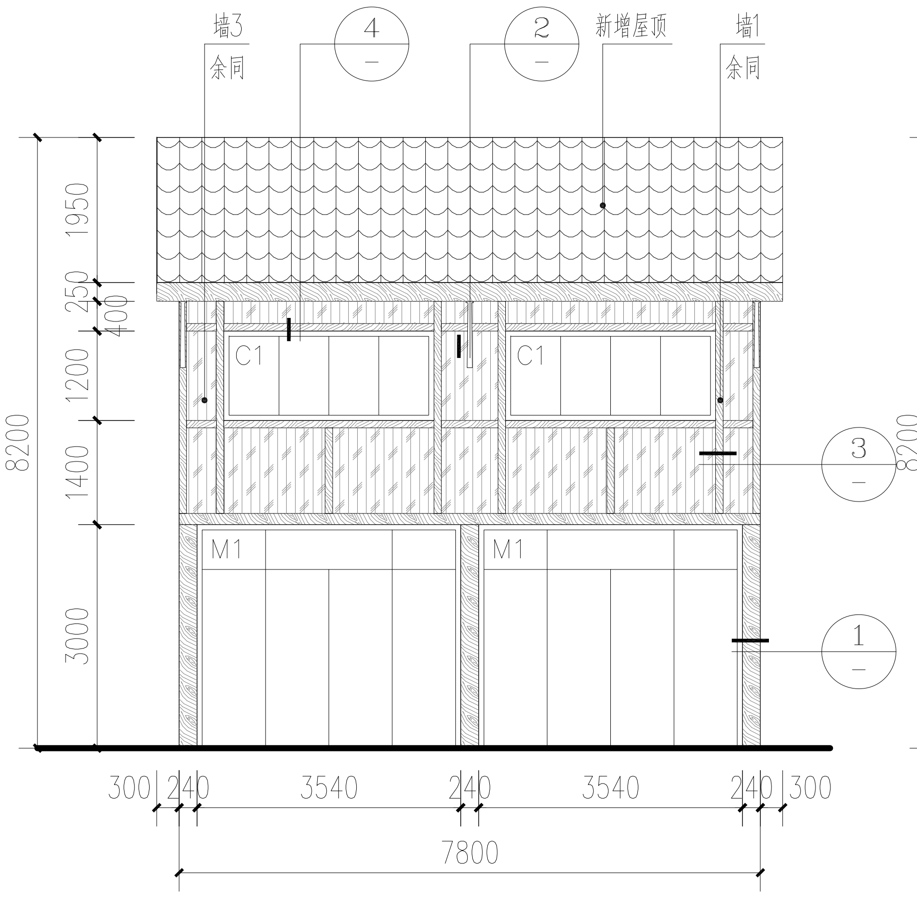

提升正立面图 1:100

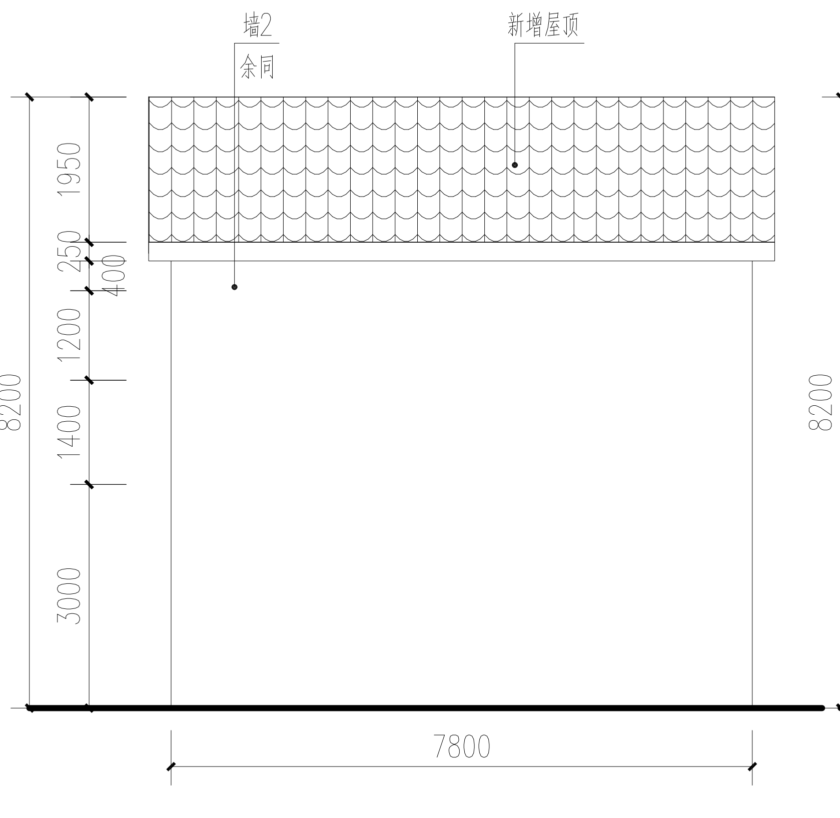

提升背立面图 1:100

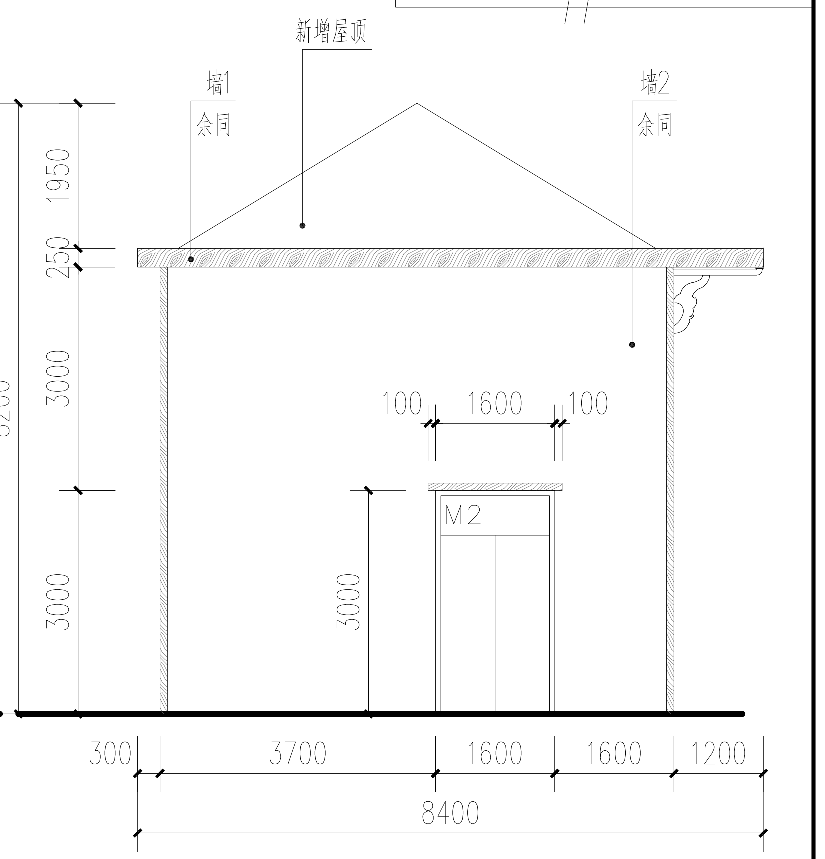

提升右立面图 1:100

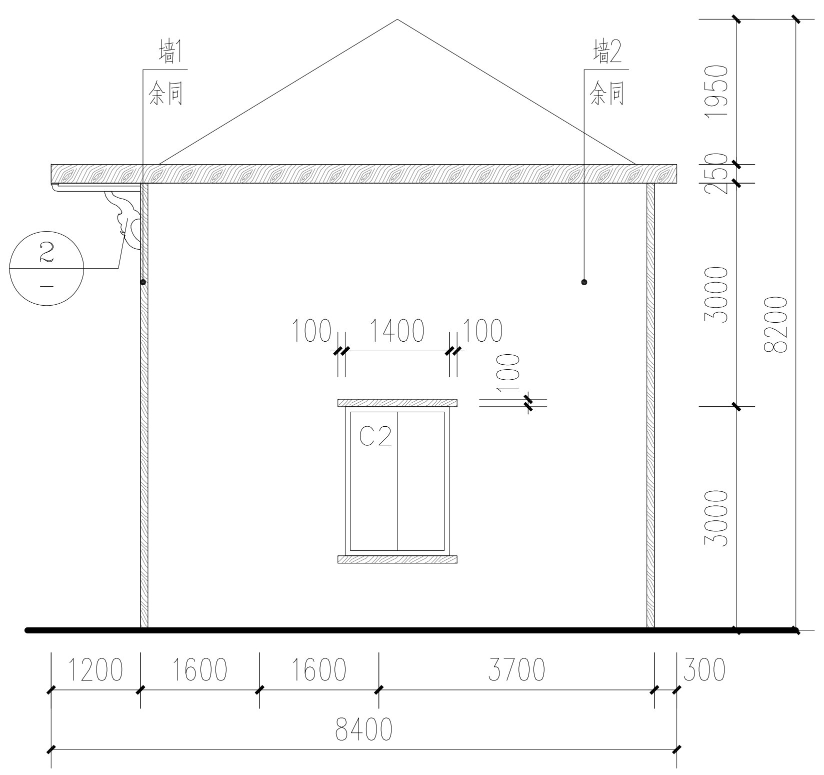

提升右立面图 1:100

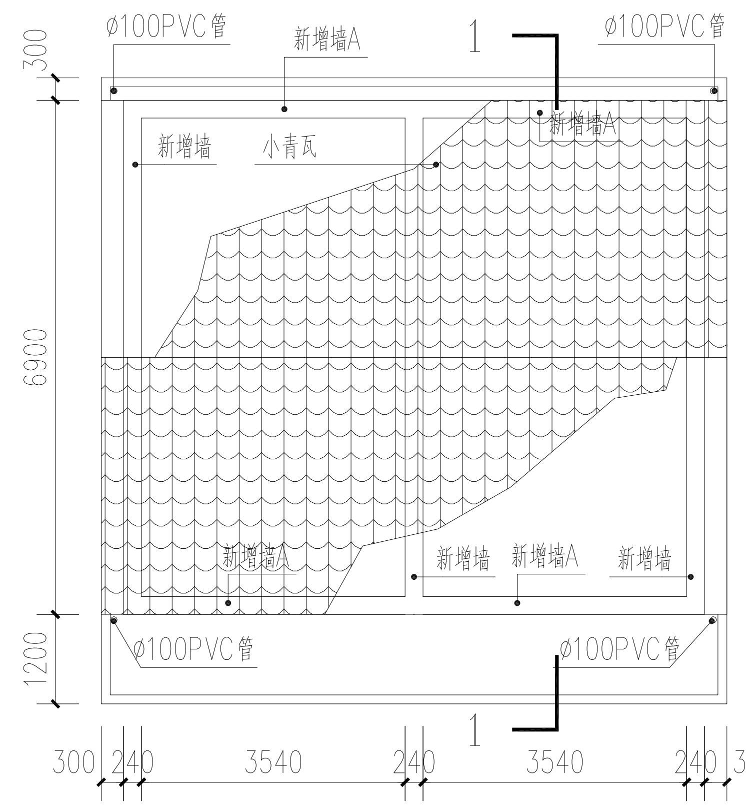

新增屋顶平面图 1:100

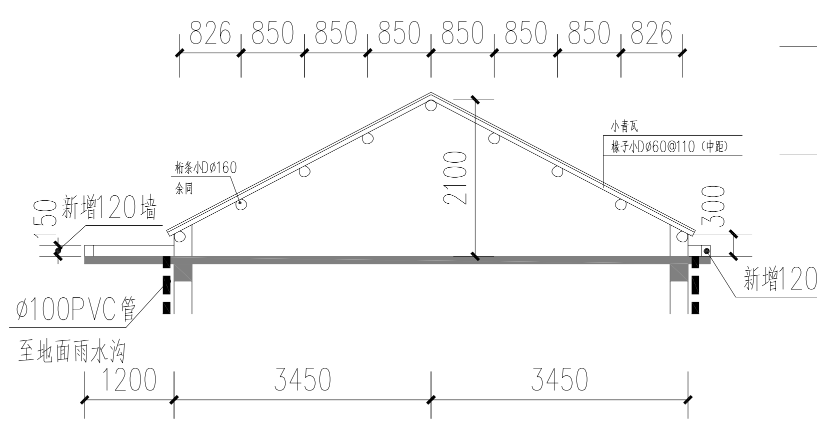

1—1 1:100

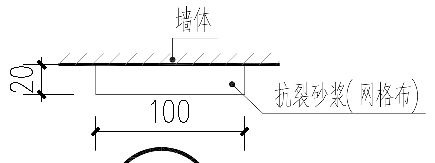

③ 1:5

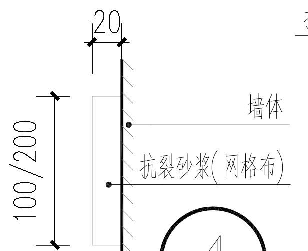

④

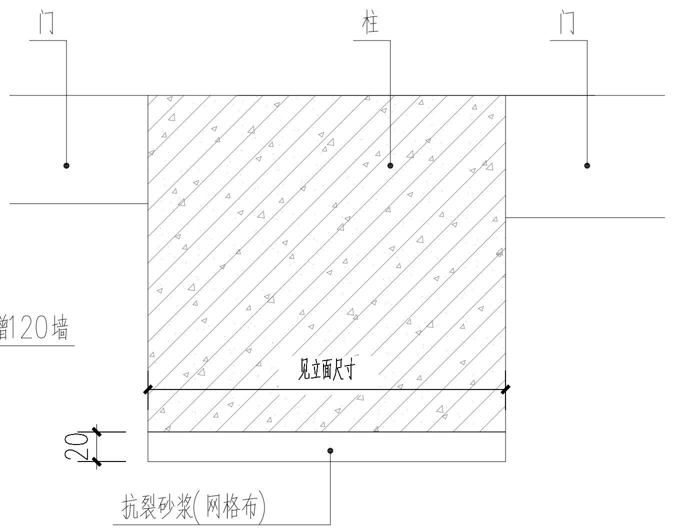

① 1:5

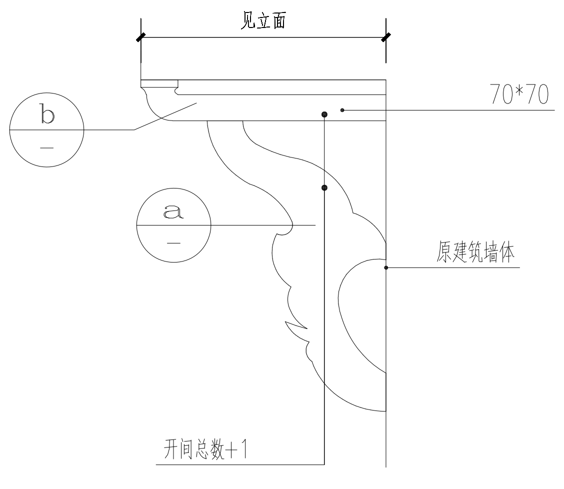

②

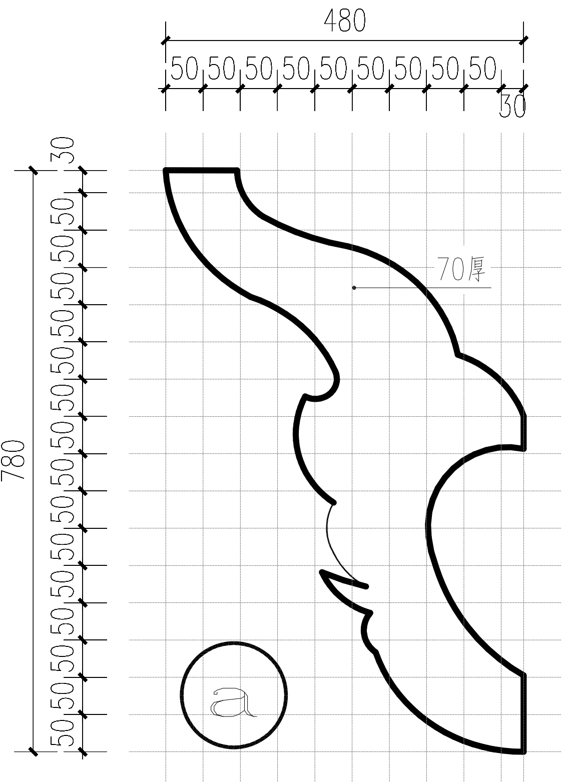

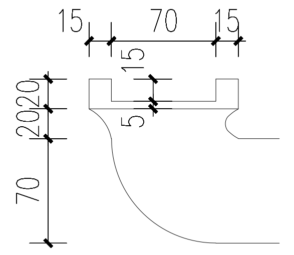

ⓑ

外墙做法：墙1（仿旧木纹漆）

1、涂二遍面层涂料（面层未干时，拖拽木纹器创造木纹效果）。

2、涂饰面层涂料。

3、涂抗碱性底涂料。

4、外墙底基分遍刮平（防裂腻子、防水腻子）

5、基层墙体（混凝土基层须先刷界面处理剂）。

外墙做法：墙2（白色乳胶漆）

1、涂二遍面层涂料。

2、涂饰面层涂料。

3、涂抗碱性底涂料。

4、外墙底基分遍刮平（防裂腻子、防水腻子）

5、基层墙体（混凝土基层须先刷界面处理剂）。

外墙做法：墙3（仿旧木纹漆）

1、涂二遍面层涂料（面层未干时，拖拽木纹器创造木纹效果）。

2、涂饰面层涂料。

3、涂抗碱性底涂料。

4、外墙底基分遍刮平（防裂腻子、防水腻子）

5、基层墙体（混凝土基层须先刷界面处理剂）。

注：拖拽木纹器创造木纹效果时需刷出木板分格线（分格线间距100～180）.

墙体做法：混凝土实心砖，M10水泥砂浆

平屋面防水：≥1.2厚合成高分子防水卷材二道，20厚1：3水泥砂浆找坡。

说明：

1、图内未注明保持现状门窗均更换为铝合金仿古门窗（选购）。

2、图内门窗未表示开启方式的均为平开（窗为外开，门现状开启为准）。

3、外玻璃门窗：玻璃6mm中透光Low－E＋12空气＋6mm透明。

4、图中窗洞尺寸均由业主卷尺测量所得，选购门窗前需再次现场核实。

杭州绿风生态旅游规划设计研究院有限公司
Hangzhou Lvfeng Ecotourism Planning Design & Research Institute Co., Ltd

工程设计证书等级：
风景园林工程设计专项甲级、
建筑行业（建筑工程）乙级；
证书编号：A233010210
城乡规划编制资质证书等级：
[浙]自然资规划（乙级）
证书编号：2020107
地址：杭州市江干区环站东路97号
绿风生态科技产业园
电话：0571-86795801

建设单位 DEVELOPER	
平阳县山门镇大屯村股份经济合作社	
项目名称 PROJECT	
山门镇大屯村省级传统村落保护发展利用项目	
子项：	景区村提升工程
图纸名称 DRAWN TITLE.	
14#提升图	
SCALE:	0:000
审定 APPROVED	
项目总负责人 PROJECT CHIEF	
审核 VERIFY	
专业负责人 CHIFE DESIGN	潘晓东
校对 CHECKED	
设计 DESIGN	潘晓东
制图 DRAWN	
设计阶段 STAGE	施工图
版次 No. OF CHANGE:	第一版
日期 DRAWING DATE:	2022.02
工程号 PROJECT NO.	2022LF0012
图纸编号 SHEET NO.	JS-16
修改编号 REV.	

盖章栏：

电气
暖通

建筑
结构
给排水

A2:594*420

15#建筑

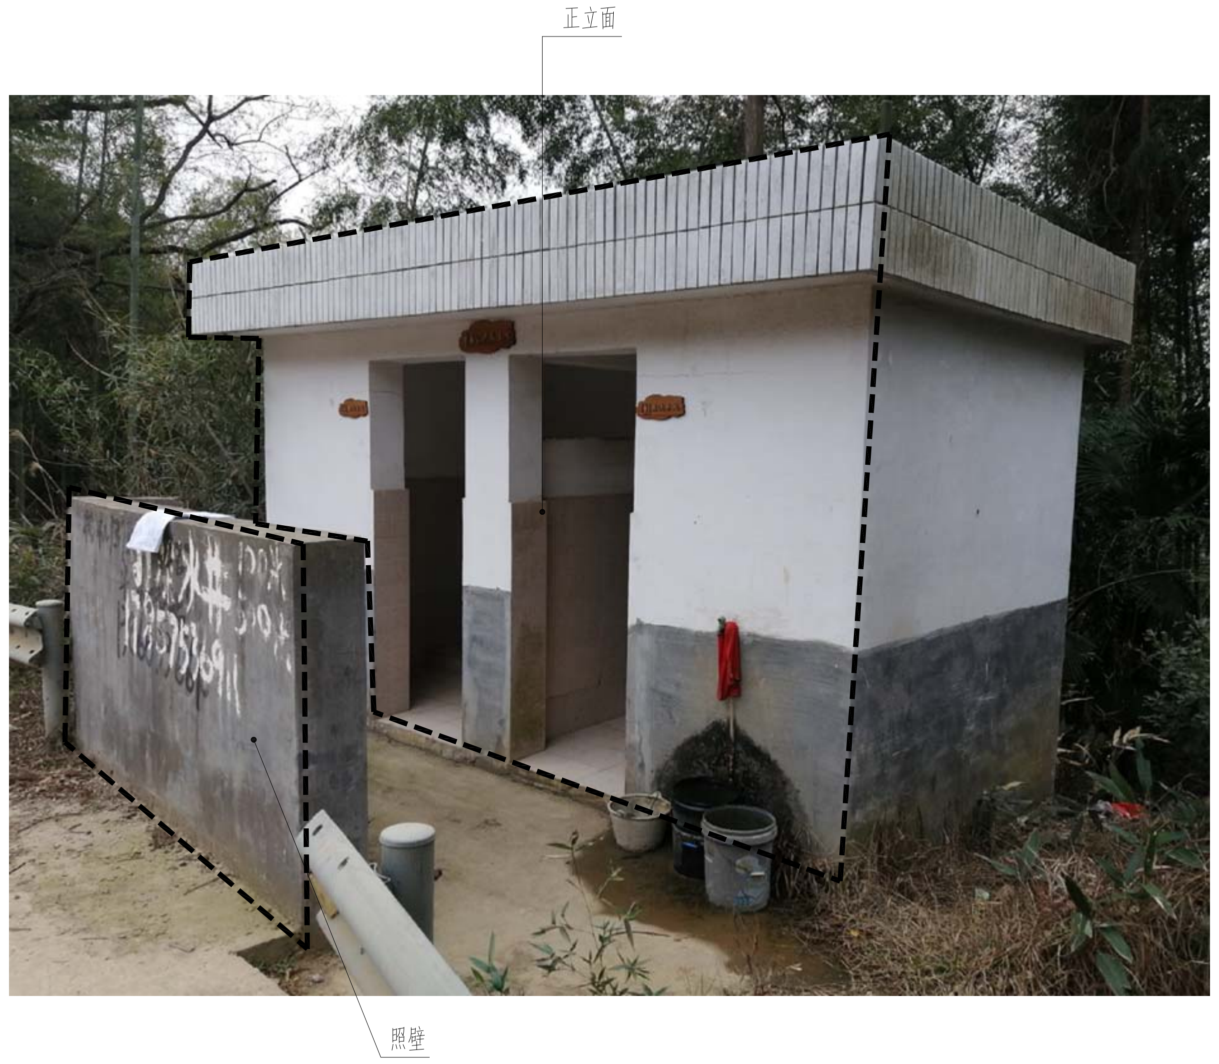

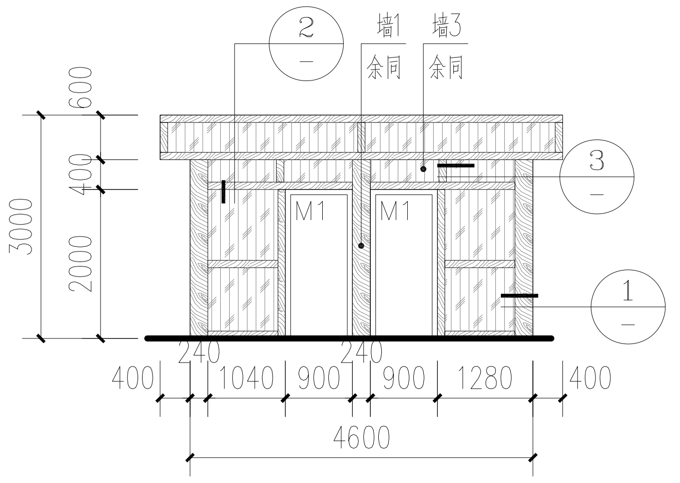

提升正立面图 1:100

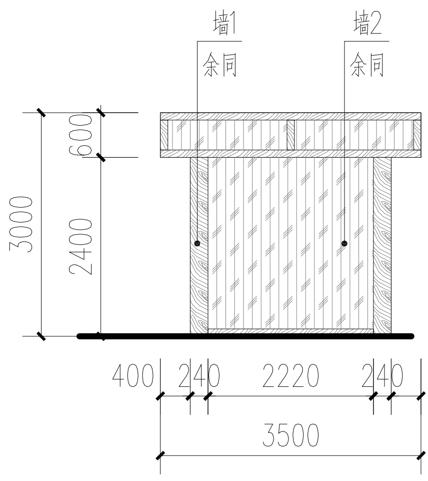

提升左、右立面图 1:100

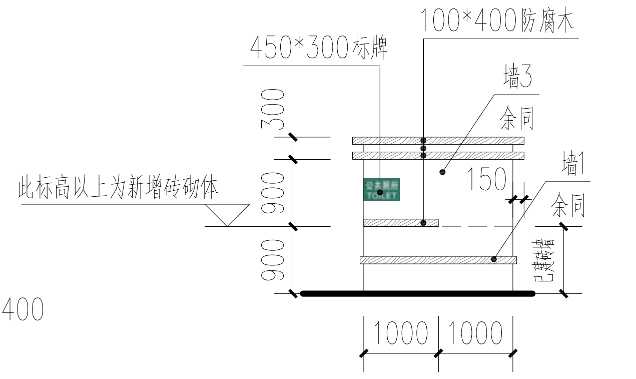

提升正立面图（照壁） 1:100

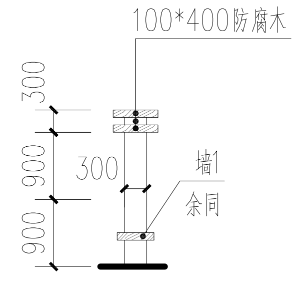

提升左、右立面图（照壁） 1:100

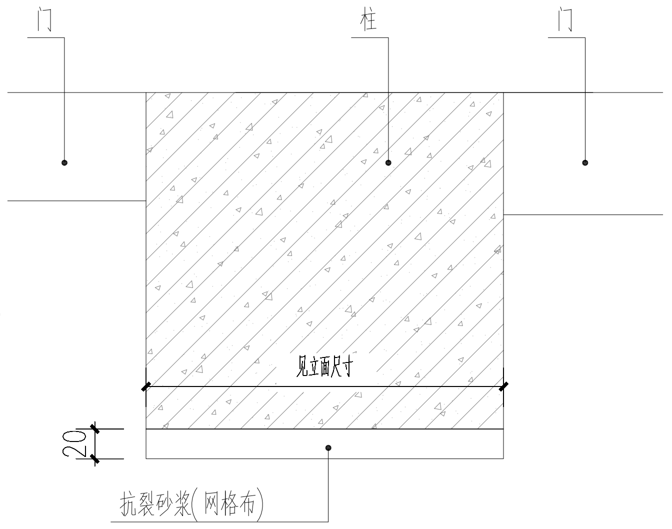

① 1:5

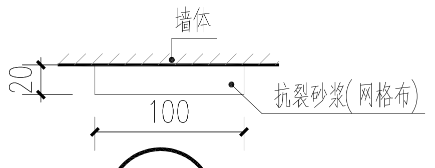

② 1:5

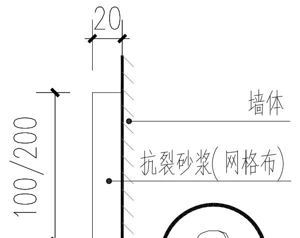

③

外墙做法：墙3（仿旧木纹漆）

1、涂二遍面层涂料（面层未干时，拖拽木纹器创造木纹效果）。
2、涂饰面层涂料。
3、涂抗碱性底涂料。
4、外墙底基分遍刮平（防裂腻子、防水腻子）
5、基层墙体（混凝土基层须先刷界面处理剂）。
注：拖拽木纹器创造木纹效果时需刷出木板分格线（分格线间距100～180）.

说明：

1、M1门保持现状，不做提升。
2、图内门窗未表示开启方式的均为平开（窗为外开，门现状开启为准）。
3、外玻璃门窗：玻璃6mm中透光Low－E＋12空气＋6mm透明。
4、图中窗洞尺寸均由业主卷尺测量所得，选购门窗前需再次现场核实。

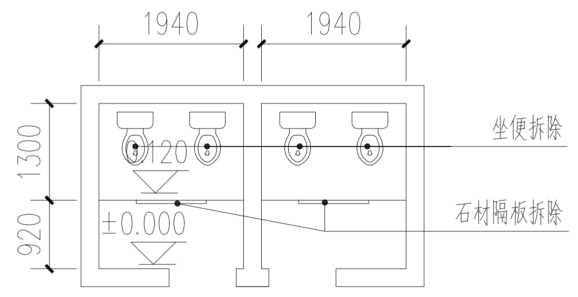

拆除示意图 1:100

说明：坐便拆除更换为蹲位，拆除破坏地面处恢复原样

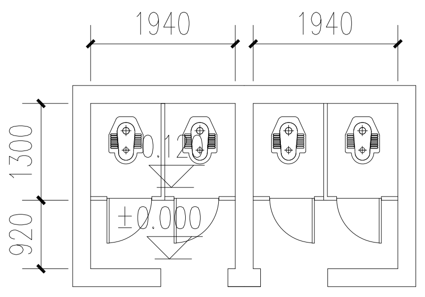

提升平面图 1:100

注：给排水接原管网。

外墙做法：墙1（仿旧木纹漆）

1、涂二遍面层涂料（面层未干时，拖拽木纹器创造木纹效果）。
2、涂饰面层涂料。
3、涂抗碱性底涂料。
4、外墙底基分遍刮平（防裂腻子、防水腻子）
5、基层墙体（混凝土基层须先刷界面处理剂）。

外墙做法：墙2（白色乳胶漆）

1、涂二遍面层涂料。
2、涂饰面层涂料。
3、涂抗碱性底涂料。
4、外墙底基分遍刮平（防裂腻子、防水腻子）
5、基层墙体（混凝土基层须先刷界面处理剂）。

杭州绿风生态旅游规划设计研究院有限公司
Hangzhou Lvfeng Ecotourism Planning Design & Research Institule Co., Ltd

工程设计证书等级：
风景园林工程设计专项甲级、
建筑行业（建筑工程）乙级；
证书编号：A233010210
城乡规划编制资质证书等级：
[浙]自然资规划（乙级）
证书编号：2020107
地址：杭州市江干区环站东路97号
绿风生态科技产业园
电话：0571-86795801

建设单位 DEVELOPER
平阳县山门镇大屯村股份经济合作社
项目名称 PROJECT
山门镇大屯村省级传统村落保护发展利用项目
子项： 景区村提升工程
图纸名称 DRAWN TITLE.
15#提升图
SCALE: 0:000

审定 APPROVED	
项目总负责人 PROJECT CHIEF	
审核 VERIFY	
专业负责人 CHIFE DESIGN	潘晓东
校对 CHECKED	
设计 DESIGN	潘晓东
制图 DRAWN	
设计阶段 STAGE	施工图
版次 No.OF CHANGE:	第一版
日期 DRAWING DATE:	2022.02
工程号 PROJECT NO.	2022LF0012
图纸编号 SHEET NO.	JS-17
修改编号 REV.	

盖章栏：

电气
暖通

建筑
结构
给排水

A2:594*420

16#建筑

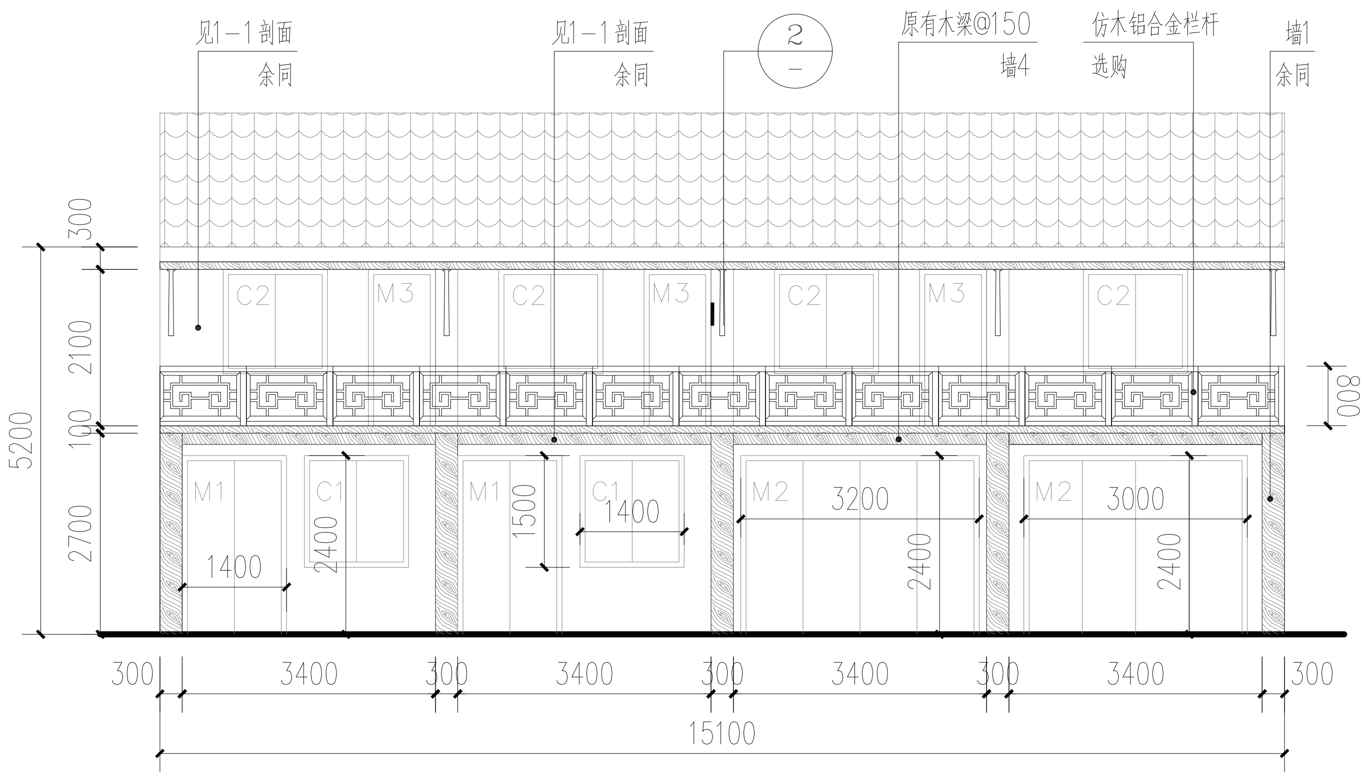

提升正立面图 1:100

注：做法及说明见17#建筑。

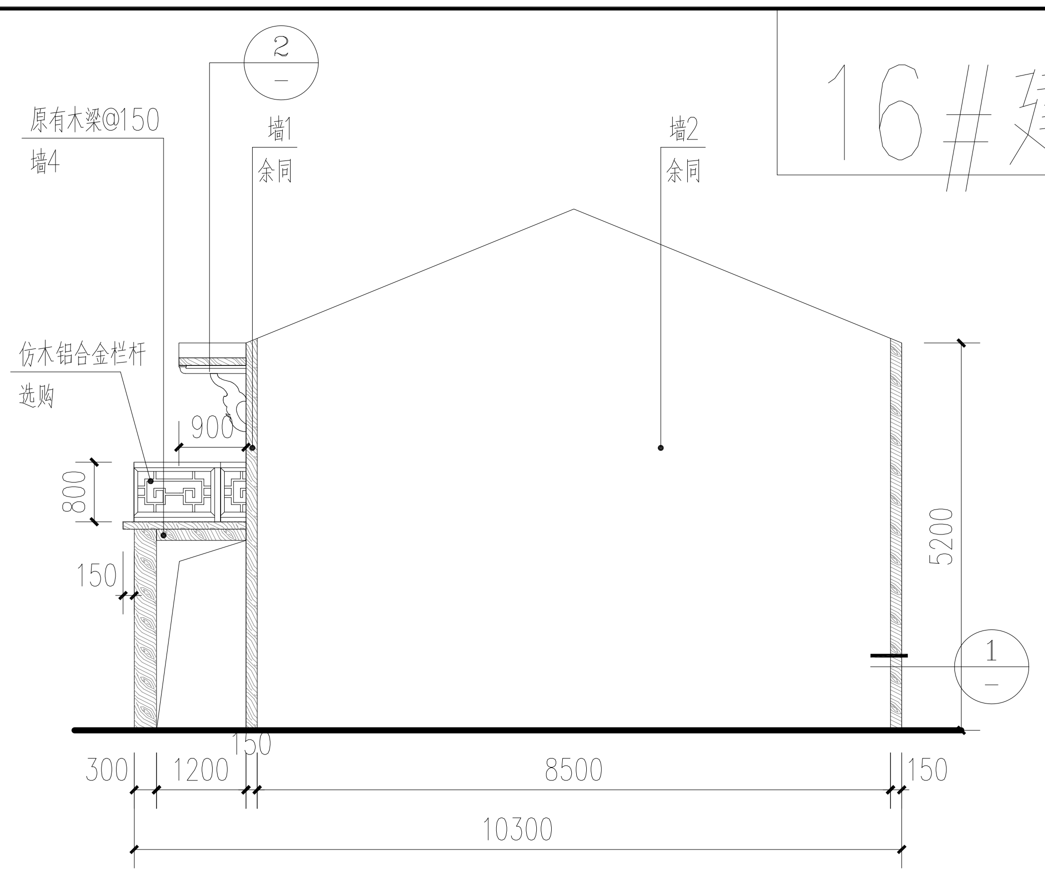

提升左、右立面图 1:100

注：做法及说明见17#建筑。

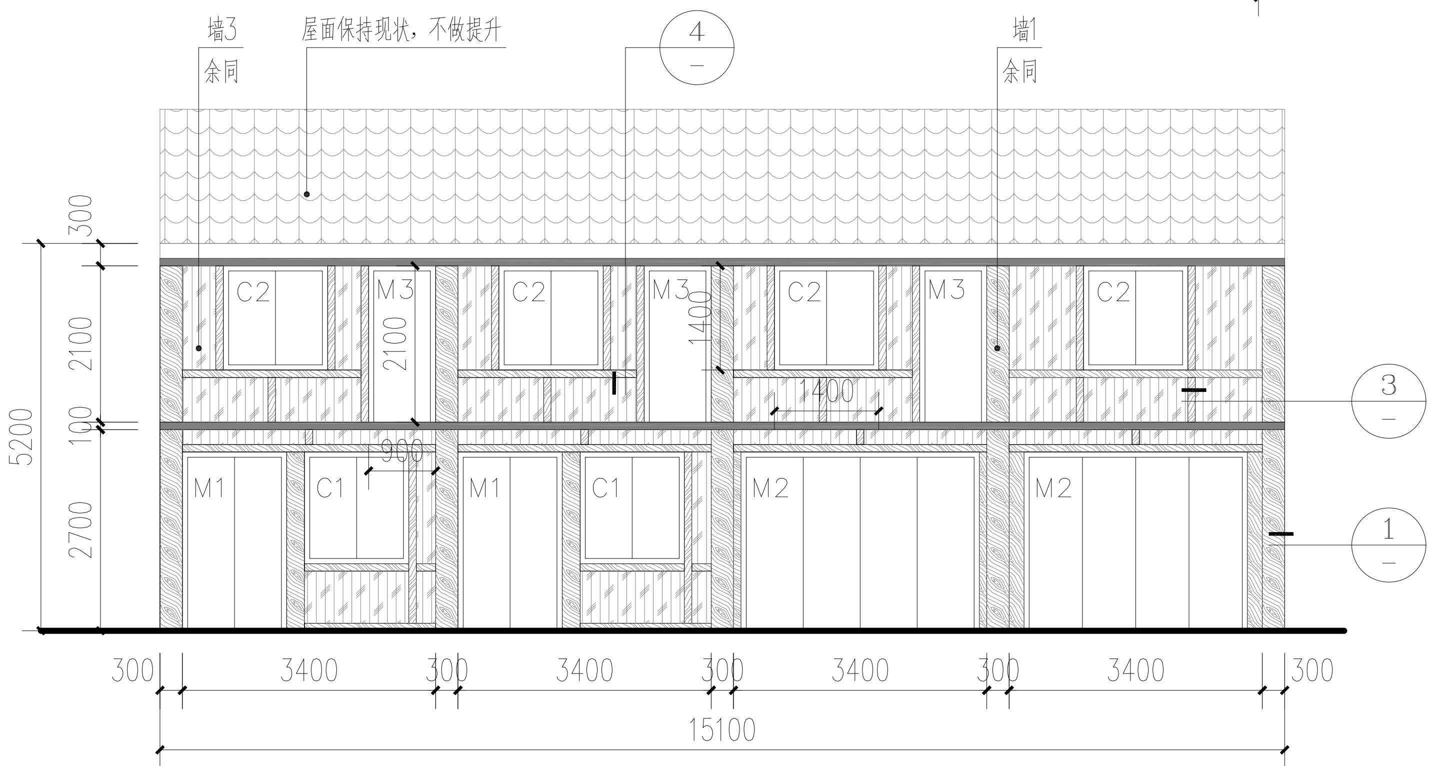

1—1 1:100

注：做法及说明见17#建筑。

17#建筑

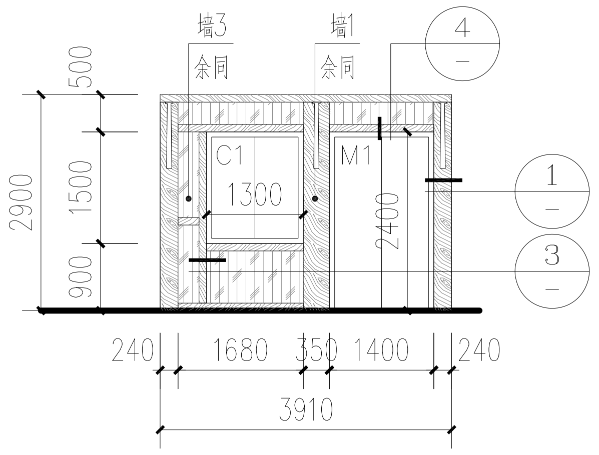

提升正立面图 1:100

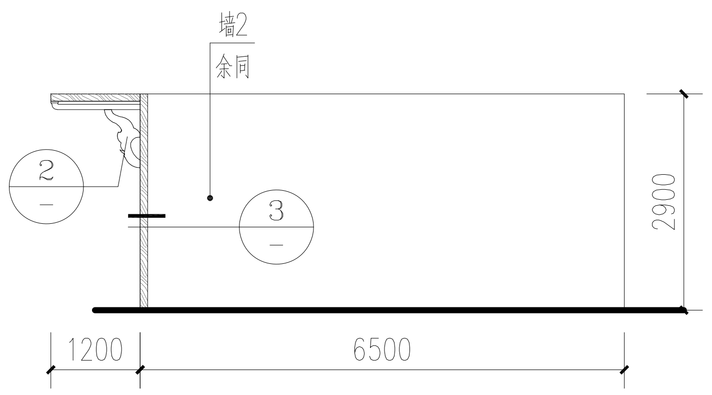

提升左、右立面图 1:100

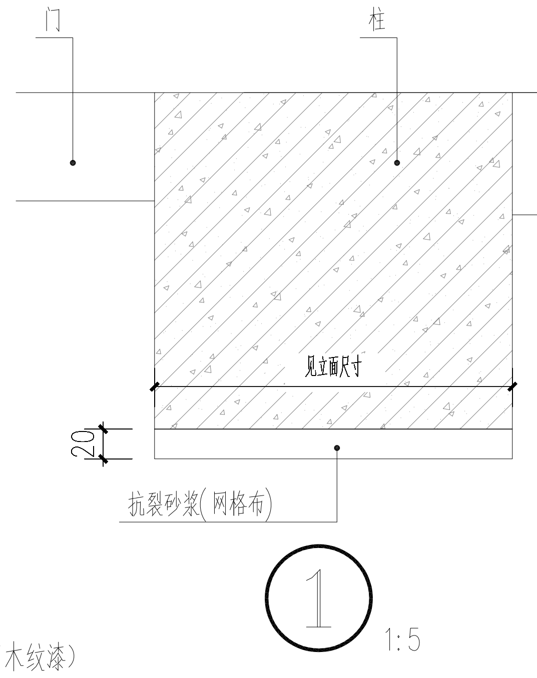

1:5

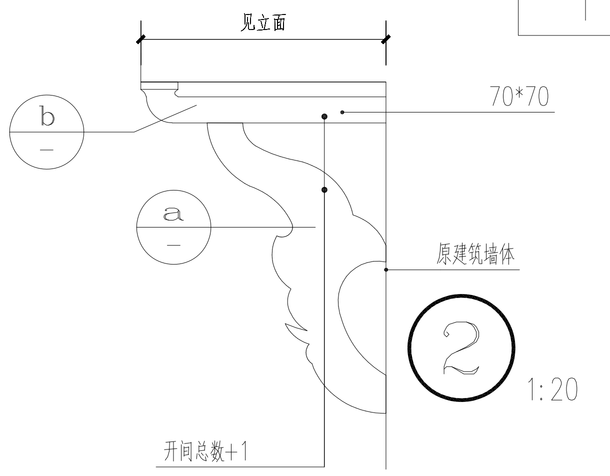

1:20

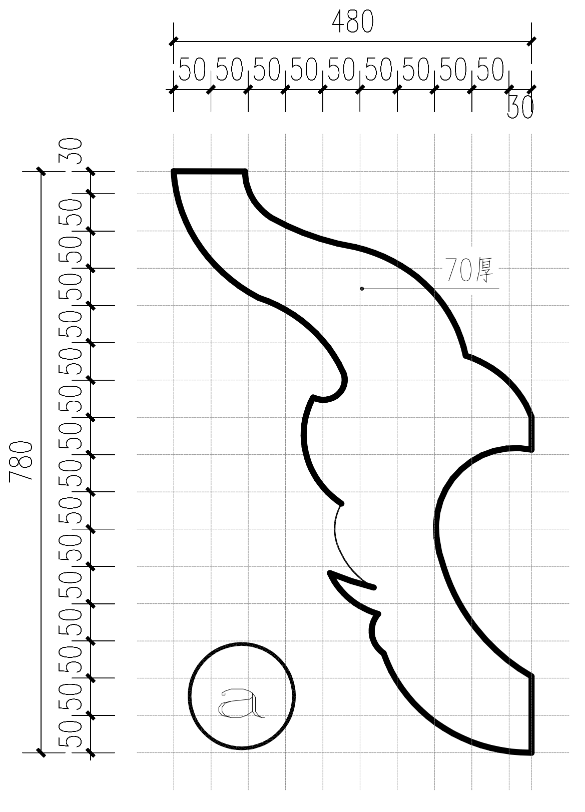

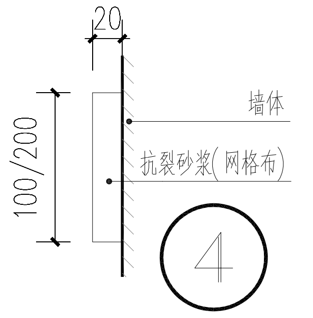

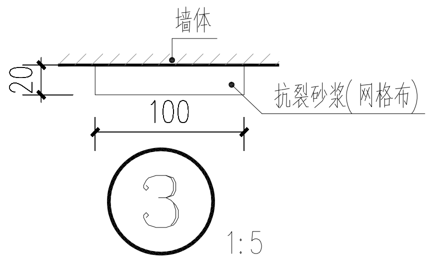

1:5

外墙做法：墙1（仿旧木纹漆）

1、涂二遍面层涂料（面层未干时，拖拽木纹器创造木纹效果）。

2、涂饰面层涂料。

3、涂抗碱性底涂料。

4、外墙底基分遍刮平（防裂腻子、防水腻子）

5、5厚抗裂砂浆（网格布）。

6、基层墙体（混凝土基层须先刷界面处理剂）。

外墙做法：墙2（白色乳胶漆）

1、涂二遍面层涂料。

2、涂饰面层涂料。

3、涂抗碱性底涂料。

4、外墙底基分遍刮平（防裂腻子、防水腻子）

5、5厚抗裂砂浆（网格布）。

6、基层墙体（混凝土基层须先刷界面处理剂）。

外墙做法：墙3（仿旧木纹漆）

1、涂二遍面层涂料（面层未干时，拖拽木纹器创造木纹效果）。

2、涂饰面层涂料。

3、涂抗碱性底涂料。

4、外墙底基分遍刮平（防裂腻子、防水腻子）

5、5厚抗裂砂浆（网格布）。

6、基层墙体（混凝土基层须先刷界面处理剂）。

注：拖拽木纹器创造木纹效果时需刷出木板分格线（分格线间距100～180）.

说明：

1、M1门保持现状，不做提升。

2、图内门窗未表示开启方式的均为平开（窗为外开，门现状开启为准）。

3、外玻璃门窗：玻璃6mm中透光Low－E+12空气+6mm透明。

4、图中窗洞尺寸均由业主卷尺测量所得，选购门窗前需再次现场核实。

杭州绿风生态旅游规划设计研究院有限公司
Hangzhou Lvfeng Ecotourism Planning Design & Research Institule Co., Ltd

工程设计证书等级：
风景园林工程设计专项甲级、
建筑行业（建筑工程）乙级；
证书编号：A233010210
城乡规划编制资质证书等级：
[浙]自然资规划（乙级）
证书编号：2020107
地址：杭州市江干区环站东路97号
绿风生态科技产业园
电话：0571-86795801

建设单位 DEVELOPER	
平阳县山门镇大屯村股份经济合作社	
项目名称 PROJECT	
山门镇大屯村省级传统村落保护发展利用项目	
子项：	景区村提升工程
图纸名称 DRAWN TITLE.	
16、17#提升图	
SCALE:	0:000
审定 APPROVED	
项目总负责人 PROJECT CHIEF	
审核 VERIFY	
专业负责人 CHIFE DESIGN	潘晓东
校对 CHECKED	
设计 DESIGN	潘晓东
制图 DRAWN	
设计阶段 STAGE	施工图
版次 No.OF CHANGE:	第一版
日期 DRAWING DATE:	2022.02
工程号 PROJECT NO.	2022LF0012
图纸编号 SHEET NO.	JS-18
修改编号 REV.	

盖章栏：

电气
暖通

建筑
结构
给排水

A2:594*420

18#建筑

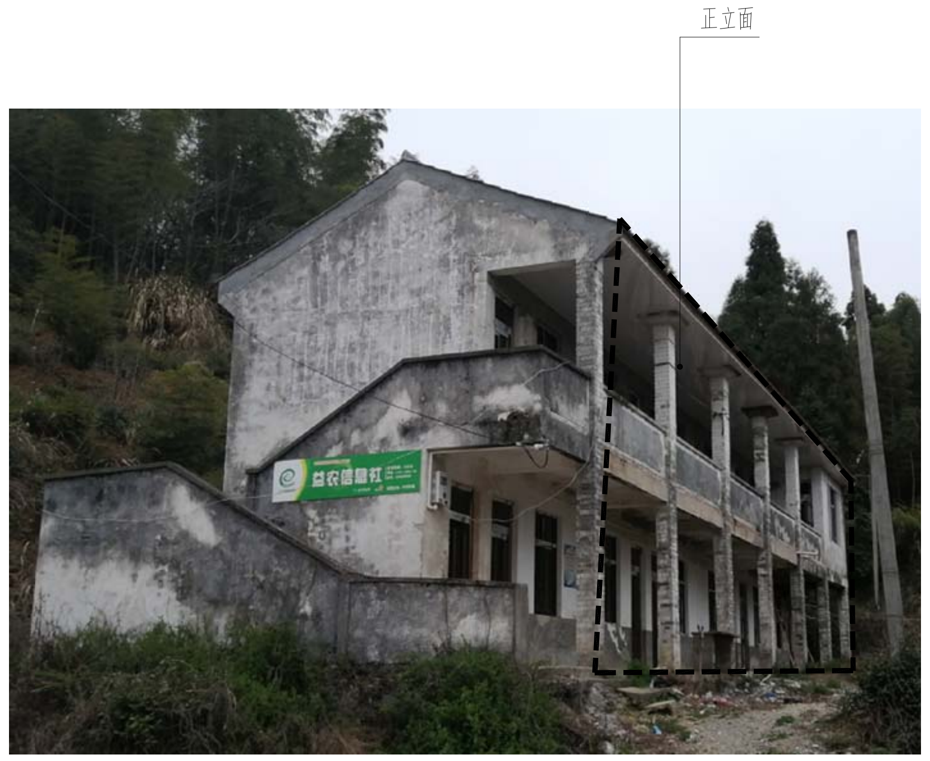

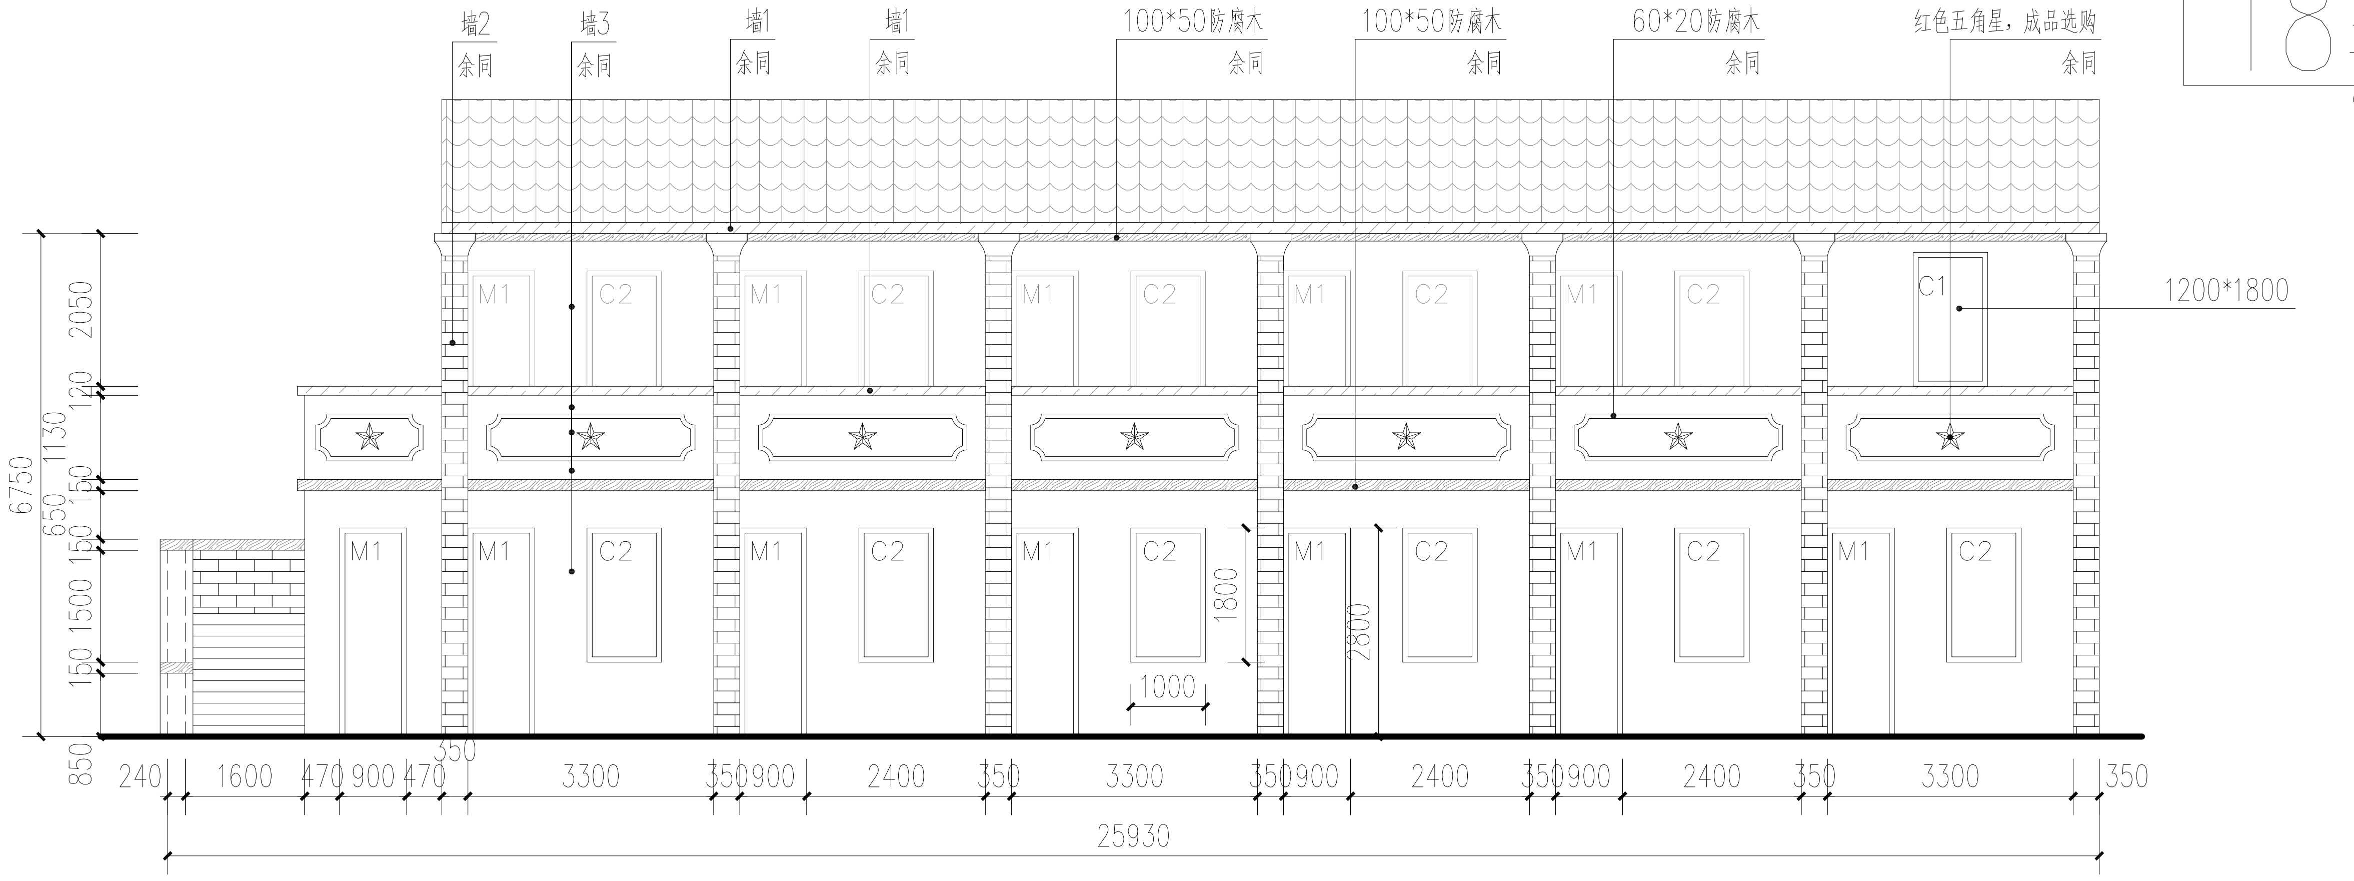

提升正立面图 1:100

注：所有门窗、瓦屋顶保持现状，不做提升。

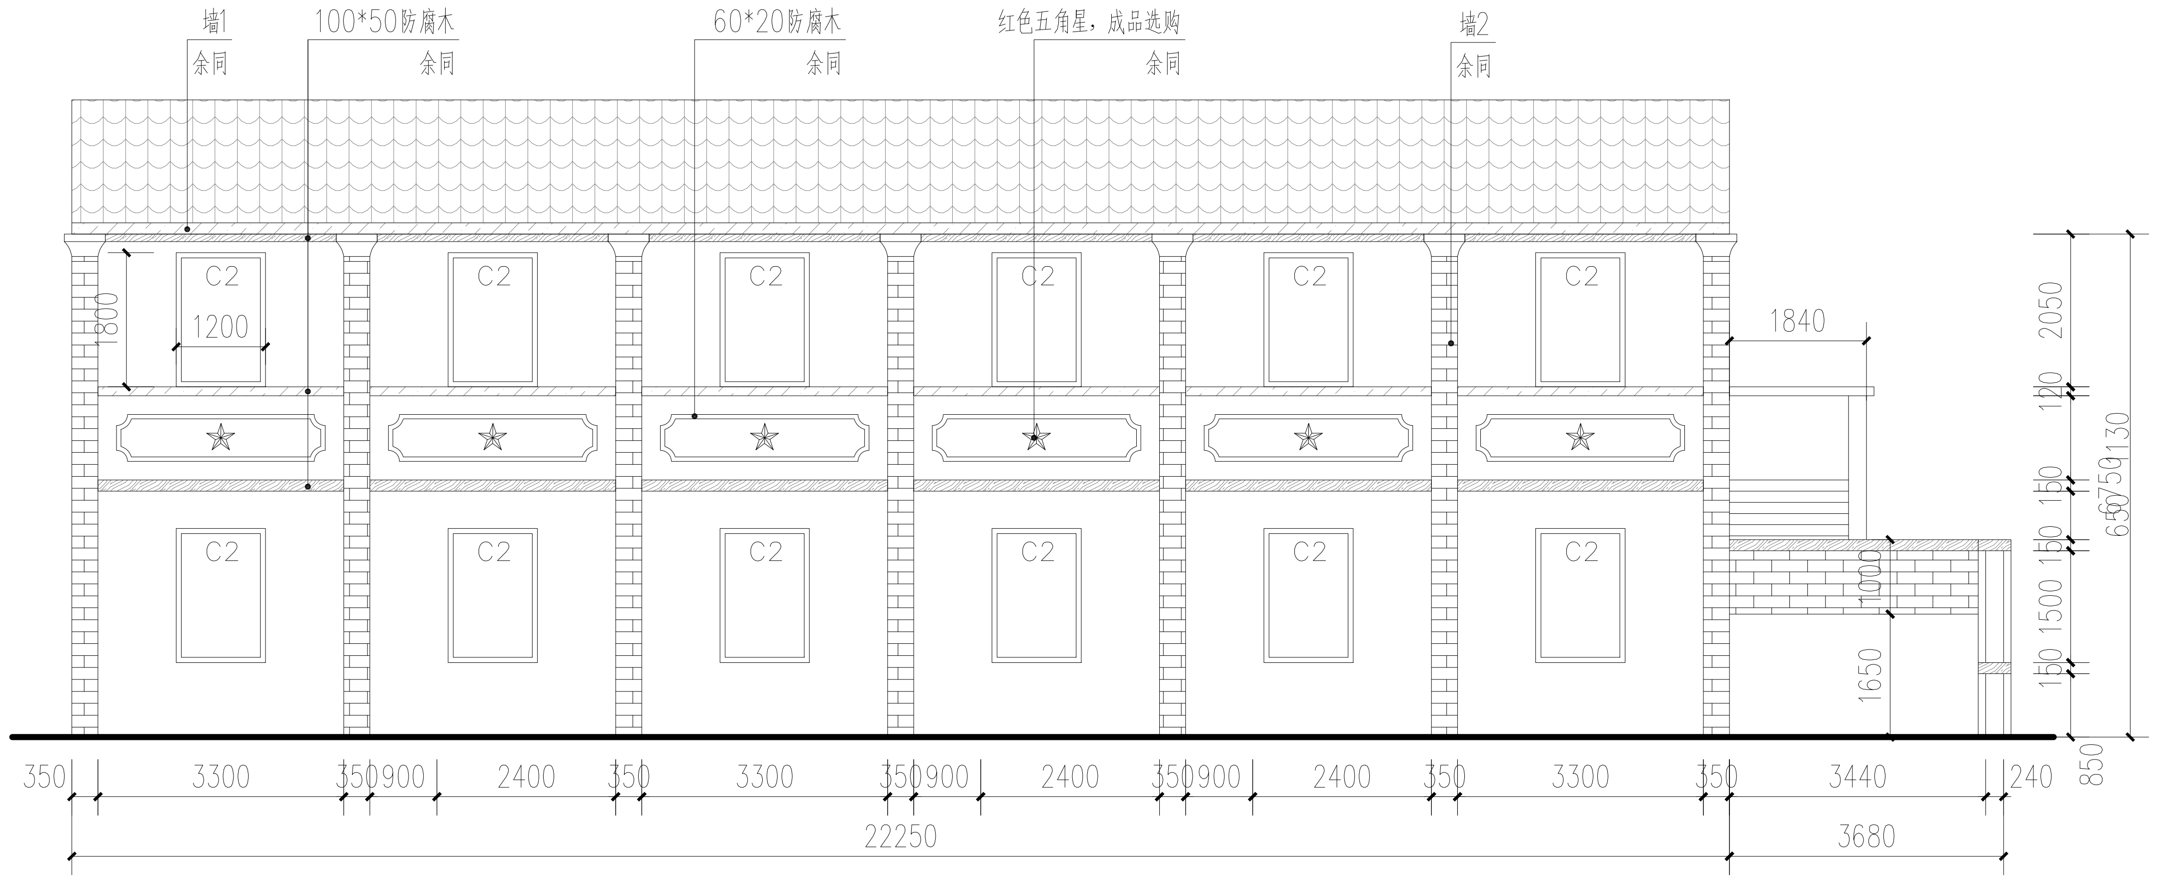

提升背立面图 1:100

注：所有门窗、瓦屋顶保持现状，不做提升。

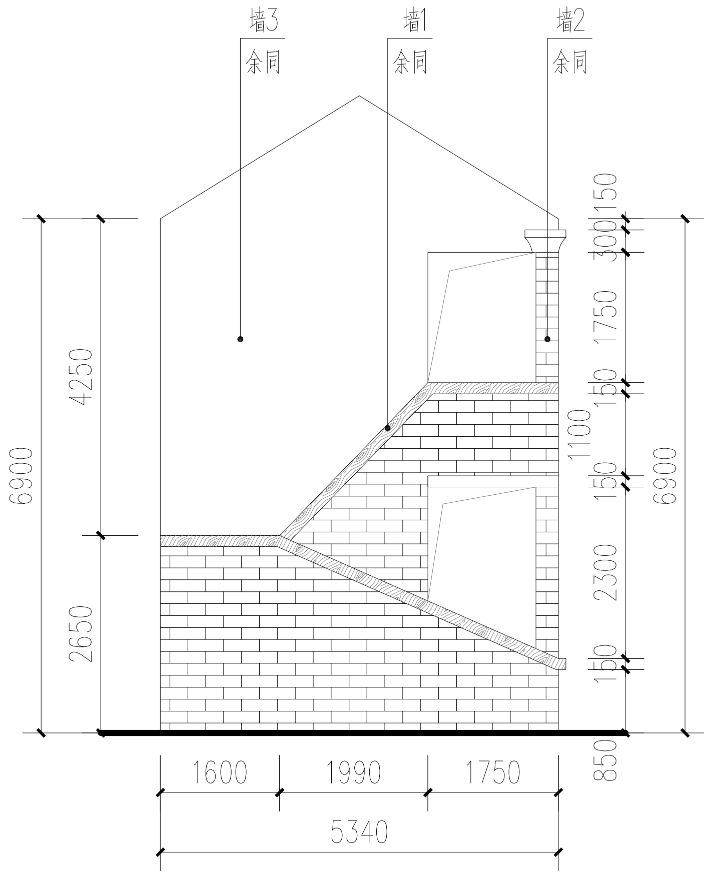

提升左立面图 1:100

注：所有门窗、瓦屋顶保持现状，不做提升。

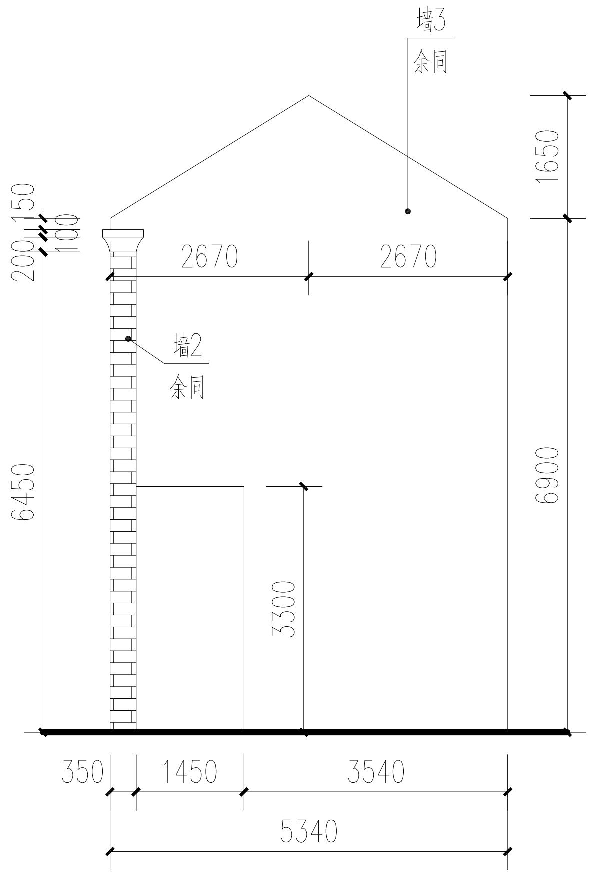

提升右立面图 1:100

注：所有门窗、瓦屋顶保持现状，不做提升。

外墙做法：墙1（仿旧木纹漆）

1、涂二遍面层涂料（面层未干时，拖拽木纹器创造木纹效果）。
2、涂饰面层涂料。
3、涂抗碱性底涂料。
4、外墙底基分遍刮平（防裂腻子、防水腻子）
5、5厚抗裂砂浆（网格布）。
6、基层墙体（混凝土基层须先刷界面处理剂）。

外墙做法：墙2（青砖灰仿青砖涂料）

1、涂二遍面层涂料。
2、涂饰面层涂料（分割为120*240，粘贴美纹分隔条）。
3、涂抗碱性底涂料。
4、外墙底基分遍刮平（防裂腻子、防水腻子）
5、5厚抗裂砂浆（网格布）。
6、基层墙体（混凝土基层须先刷界面处理剂）。

外墙做法：墙3（白色乳胶漆）

1、涂二遍面层涂料。
2、涂饰面层涂料。
3、涂抗碱性底涂料。
4、外墙底基分遍刮平（防裂腻子、防水腻子）
5、5厚抗裂砂浆（网格布）。
6、基层墙体（混凝土基层须先刷界面处理剂）。

杭州绿风生态旅游规划设计研究院有限公司
Hangzhou Lvfeng Ecotourism Planning
Design & Research Institule Co., Ltd
工程设计证书等级：
风景园林工程设计专项甲级、
建筑行业（建筑工程）乙级；
证书编号：A233010210
城乡规划编制资质证书等级：
[浙]自然资规划（乙级）
证书编号：2020107
地址：杭州市江干区环站东路97号
绿风生态科技产业园
电话：0571-86795801

建设单位 DEVELOPER	
平阳县山门镇大屯村股份经济合作社	
项目名称 PROJECT	
山门镇大屯村省级传统村落保护发展利用项目	
子项：	景区村提升工程
图纸名称 DRAWN TITLE.	
18#提升图	
SCALE:	0:000
审定 APPROVED	
项目总负责人 PROJECT CHIEF	何圣铃
审核 VERIFY	
专业负责人 CHIFE DESIGN	潘晓东
校对 CHECKED	付[illegible]
设计 DESIGN	潘晓东
制图 DRAWN	
设计阶段 STAGE	施工图
版次 No.OF CHANGE:	第一版
日期 DRAWING DATE:	2022.02
工程号 PROJECT NO.	2022LF0012
图纸编号 SHEET NO.	JS-19
修改编号 REV.	

盖章栏：

19#建筑

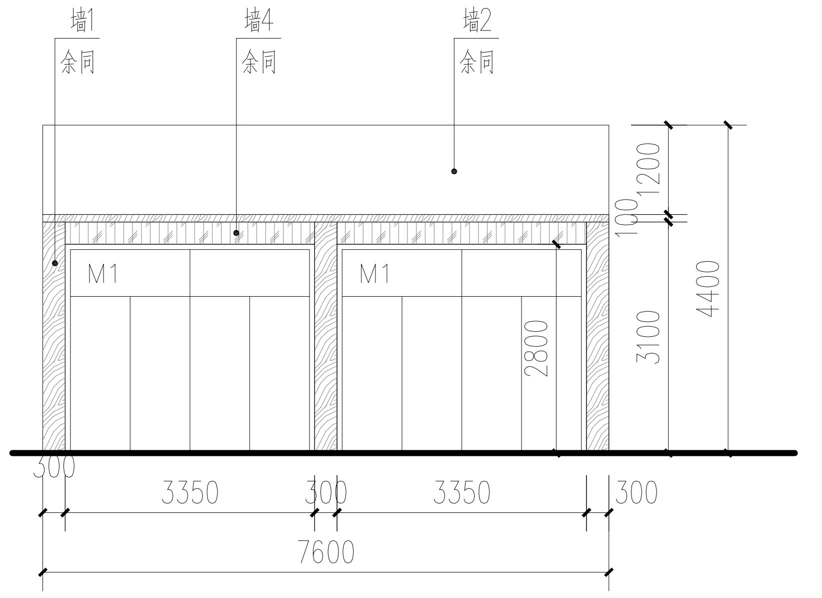

提升正立面图 1:100

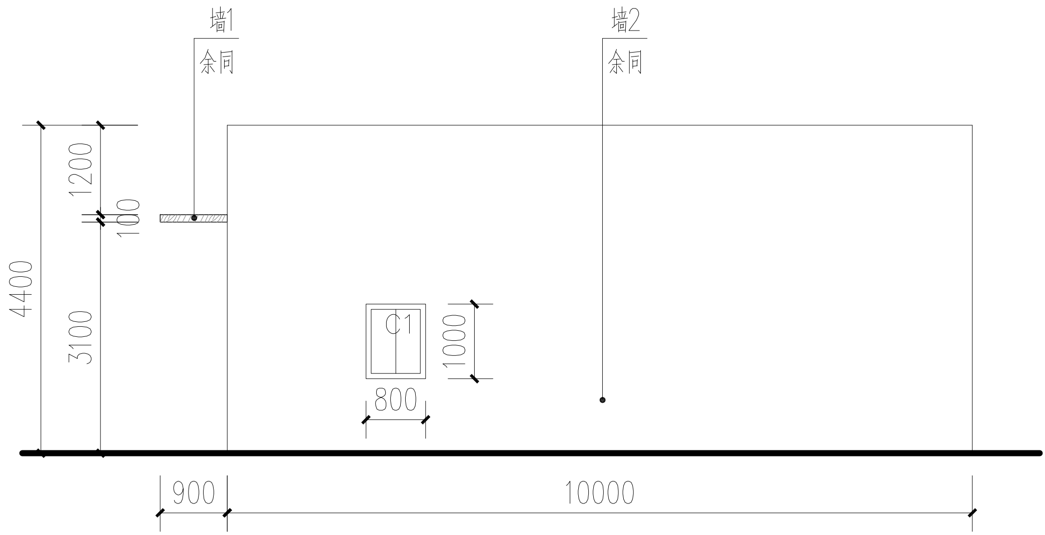

提升右立面图 1:100

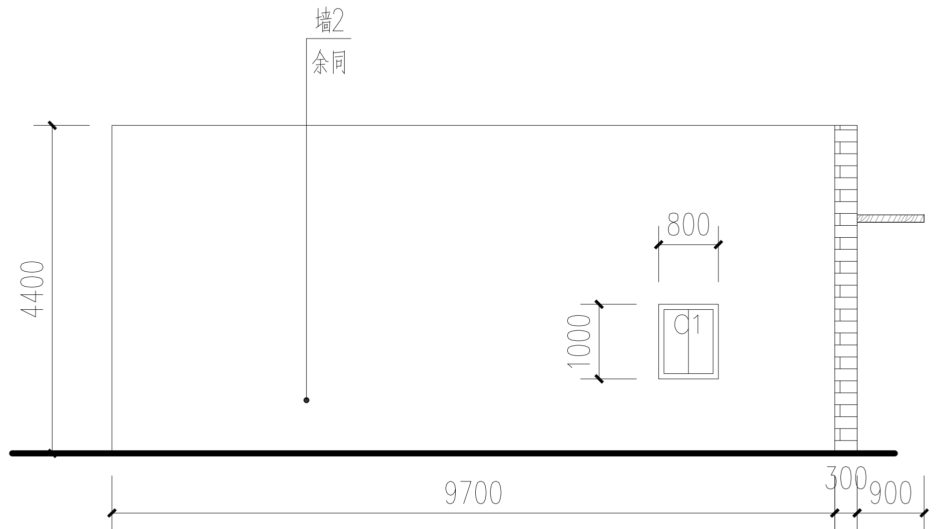

提升左立面图 1:100

外墙做法：墙1（仿旧木纹漆）
1、涂二遍面层涂料（面层未干时，拖拽木纹器创造木纹效果）。
2、涂饰面层涂料。
3、涂抗碱性底涂料。
4、外墙底基分遍刮平（防裂腻子、防水腻子）
5、5厚抗裂砂浆（网格布）。
6、基层墙体（混凝土基层须先刷界面处理剂）。

外墙做法：墙2（白色乳胶漆）
1、涂二遍面层涂料。
2、涂饰面层涂料。
3、涂抗碱性底涂料。
4、外墙底基分遍刮平（防裂腻子、防水腻子）
5、5厚抗裂砂浆（网格布）。
6、基层墙体（混凝土基层须先刷界面处理剂）。

外墙做法：墙4（白色乳胶漆）
1、涂二遍面层涂料。
2、涂饰面层涂料。
3、涂抗碱性底涂料。
4、外墙底基分遍刮平（防裂腻子、防水腻子）
5、5厚抗裂砂浆（网格布）。
6、基层墙体（混凝土基层须先刷界面处理剂）。

说明：
1、图内未注明保持现状门窗均更换为铝合金仿古门窗（选购）。
2、图内门窗未表示开启方式的均为平开（窗为外开，门现状开启为准）。
3、外玻璃门窗：玻璃6mm中透光Low−E+12空气+6mm透明。
4、图中窗洞尺寸均由业主卷尺测量所得，选购门窗前需再次现场核实。

20#建筑

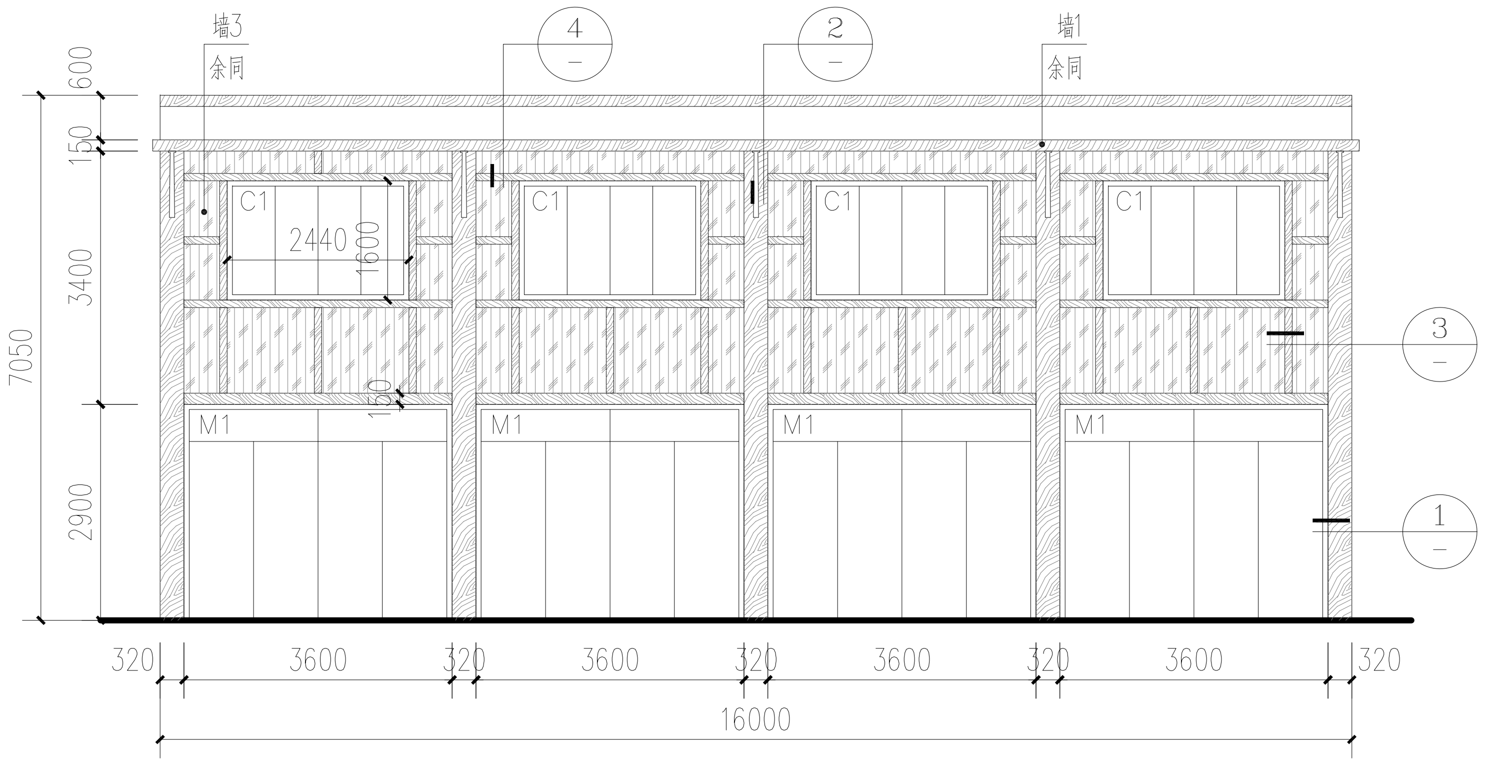

提升正立面图 1:100

注：做法及说明见18#建筑。

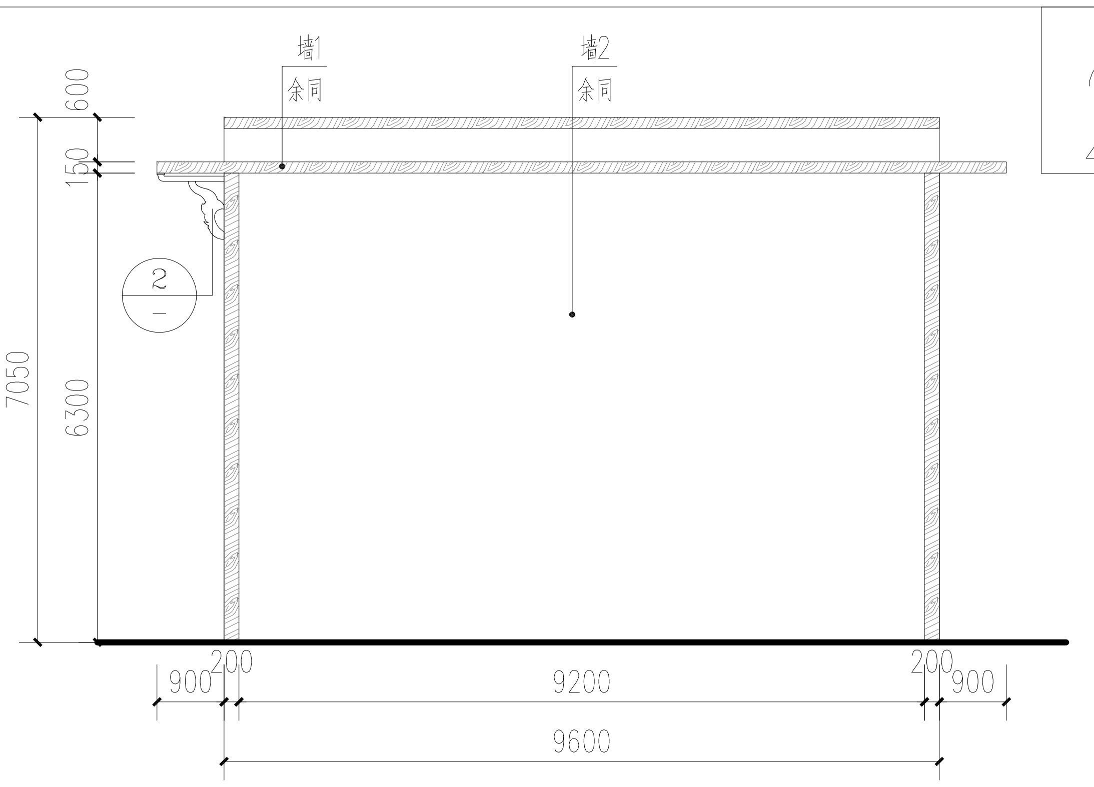

提升左、右立面图 1:100

注：做法及说明见17#建筑。

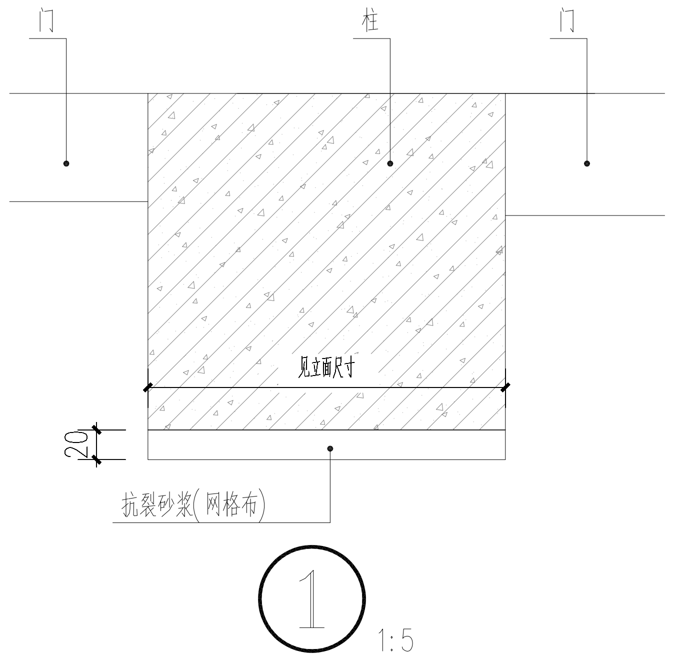

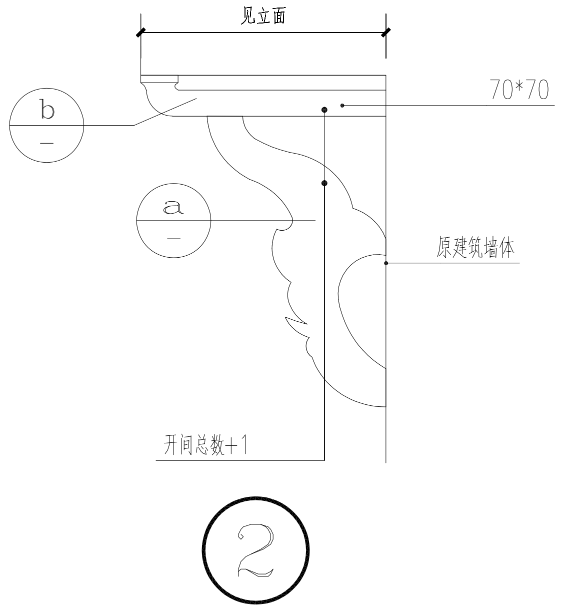

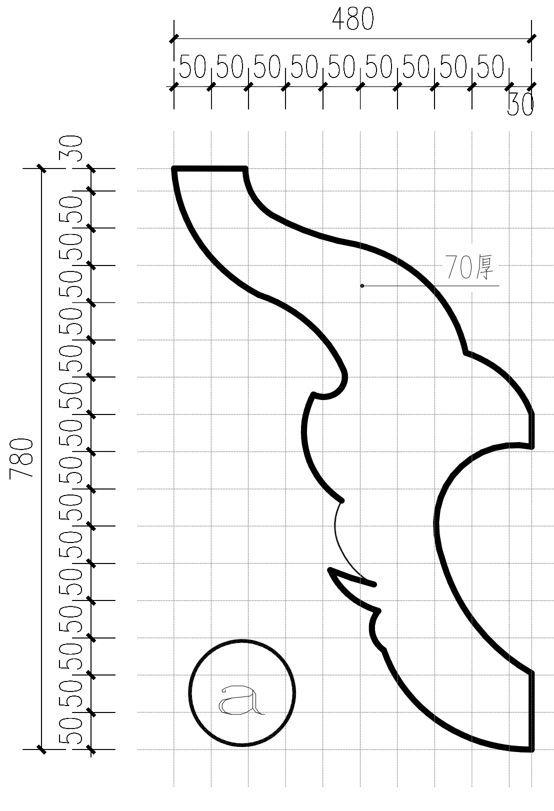

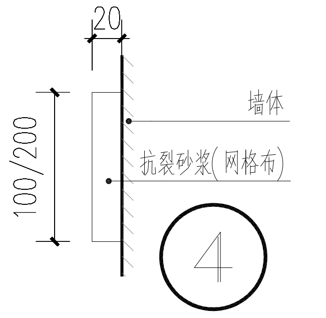

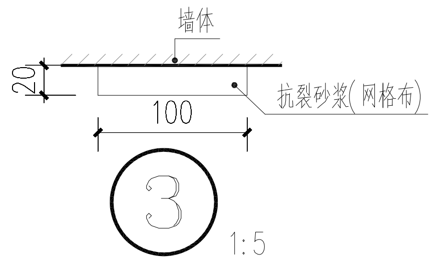

杭州绿风生态旅游规划设计研究院有限公司
Hangzhou Lvfeng Ecotourism Planning Design & Research Instiule Co., Ltd
工程设计证书等级：
风景园林工程设计专项甲级、
建筑行业（建筑工程）乙级；
证书编号：A233010210
城乡规划编制资质证书等级：
[浙]自然资规划（乙级）
证书编号：2020107
地址：杭州市江干区环站东路97号
绿风生态科技产业园
电话：0571-86795801

建设单位 DEVELOPER	
平阳县山门镇大屯村股份经济合作社	
项目名称 PROJECT	
山门镇大屯村省级传统村落保护发展利用项目	
子项：	景区村提升工程
图纸名称 DRAWN TITLE.	
19、20#提升图	
SCALE:	0:000
审定 APPROVED	
项目总负责人 PROJECT CHIEF	
审核 VERIFY	
专业负责人 CHIFE DESIGN	潘晓东
校对 CHECKED	
设计 DESIGN	潘晓东
制图 DRAWN	
设计阶段 STAGE	施工图
版次 No.OF CHANGE:	第一版
日期 DRAWING DATE:	2022.02
工程号 PROJECT NO.	2022LF0012
图纸编号 SHEET NO.	JS-20
修改编号 REV.	

盖章栏：

建筑
结构
给排水
电气
暖通

A2:594*420

21建筑

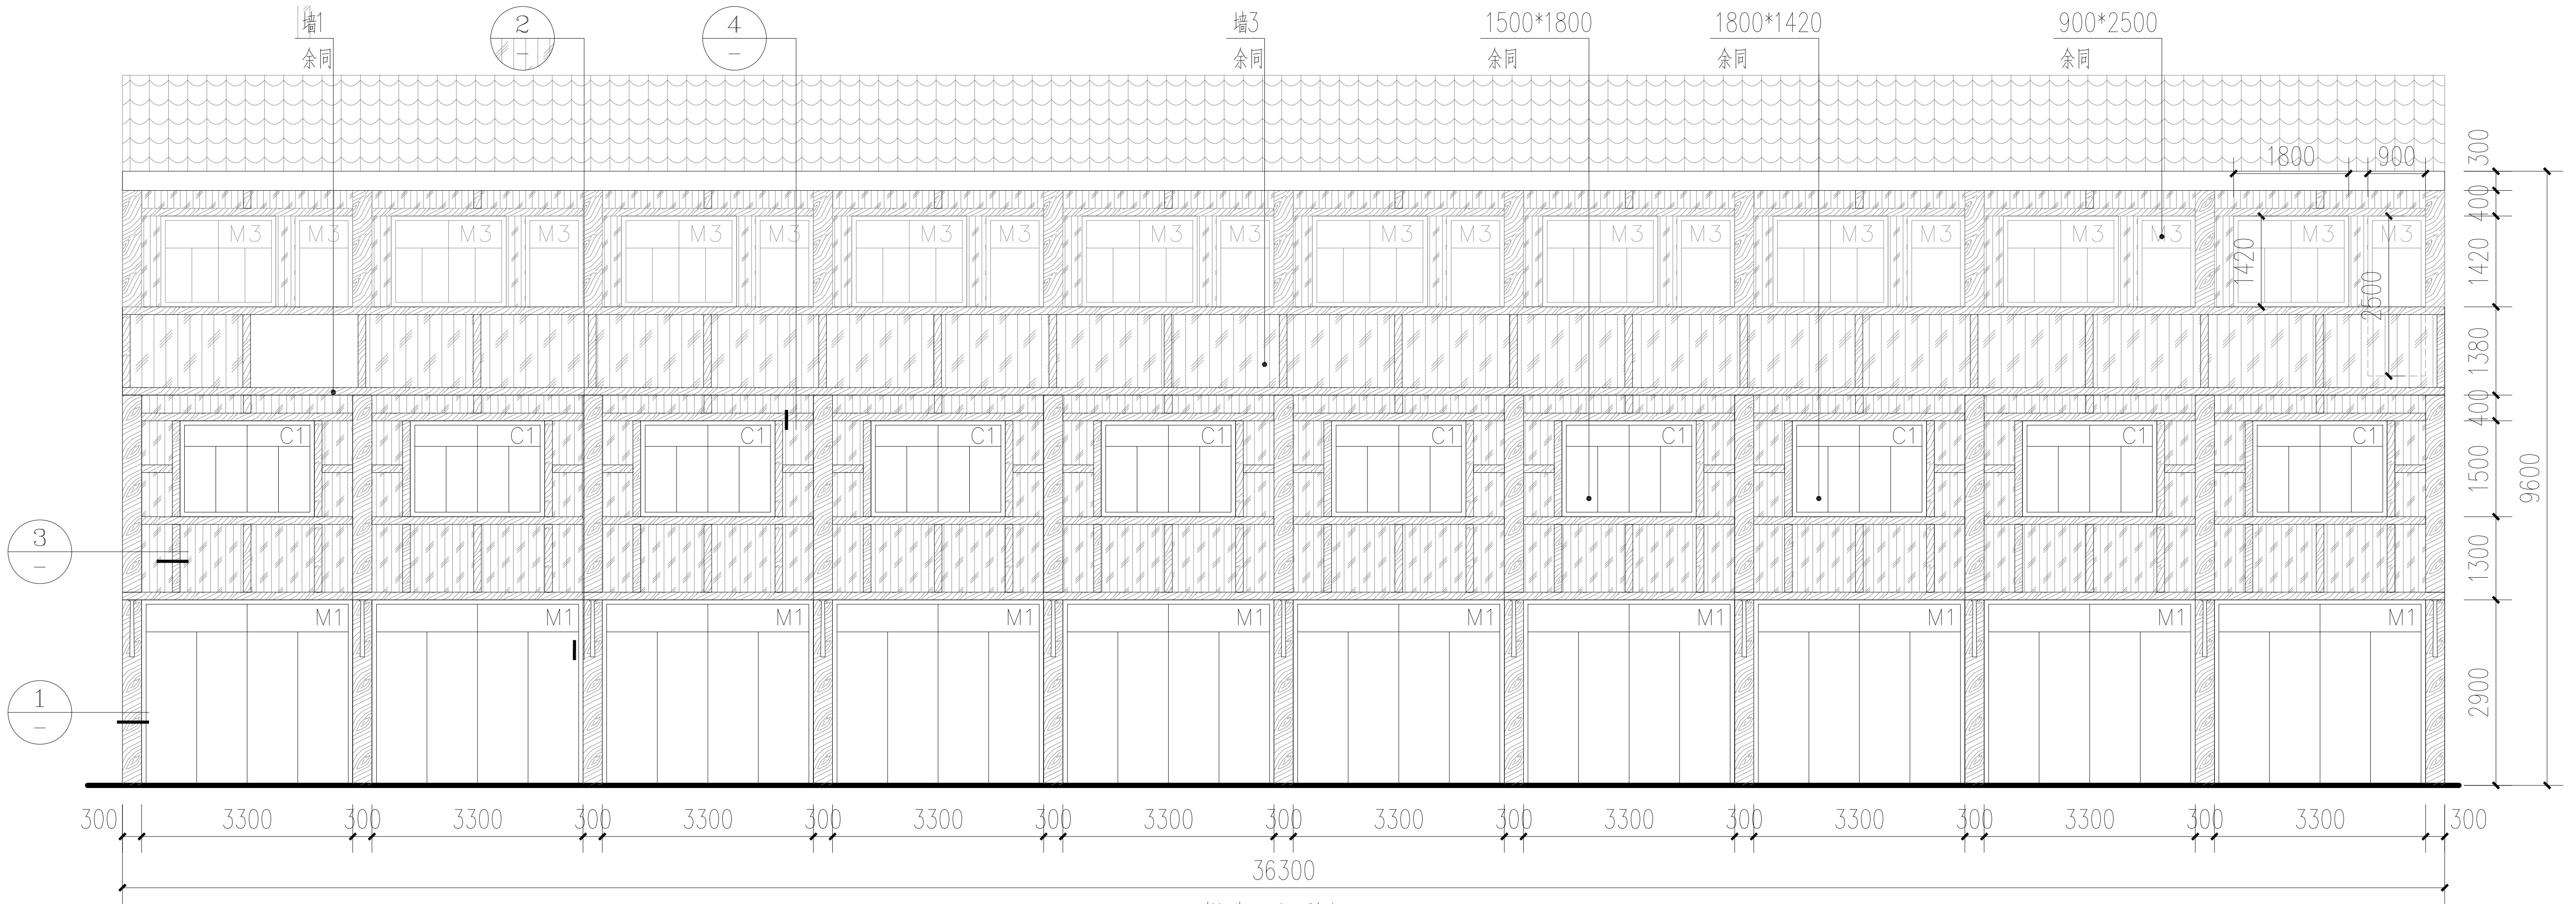

提升正立面图 1:100

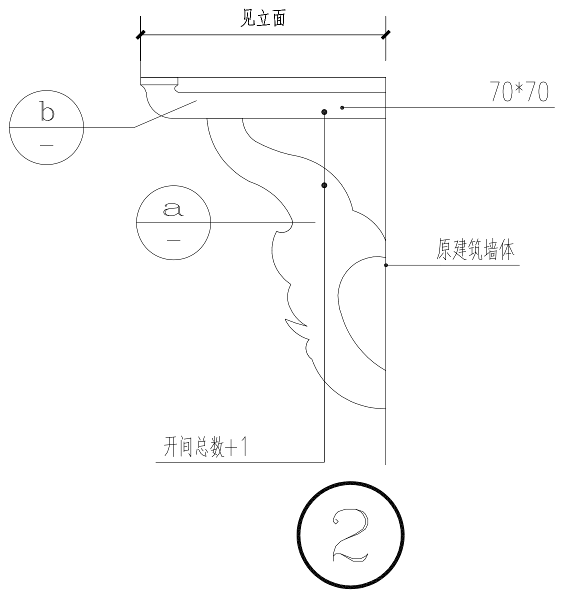

②

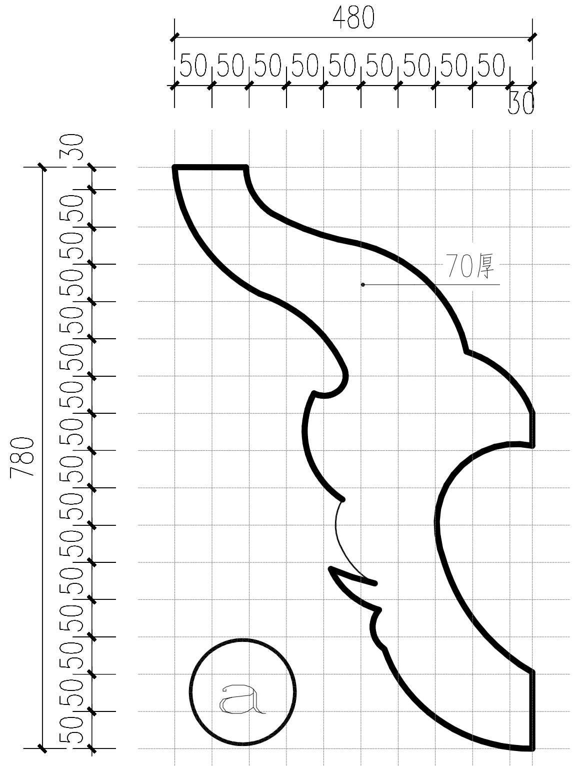

ⓐ

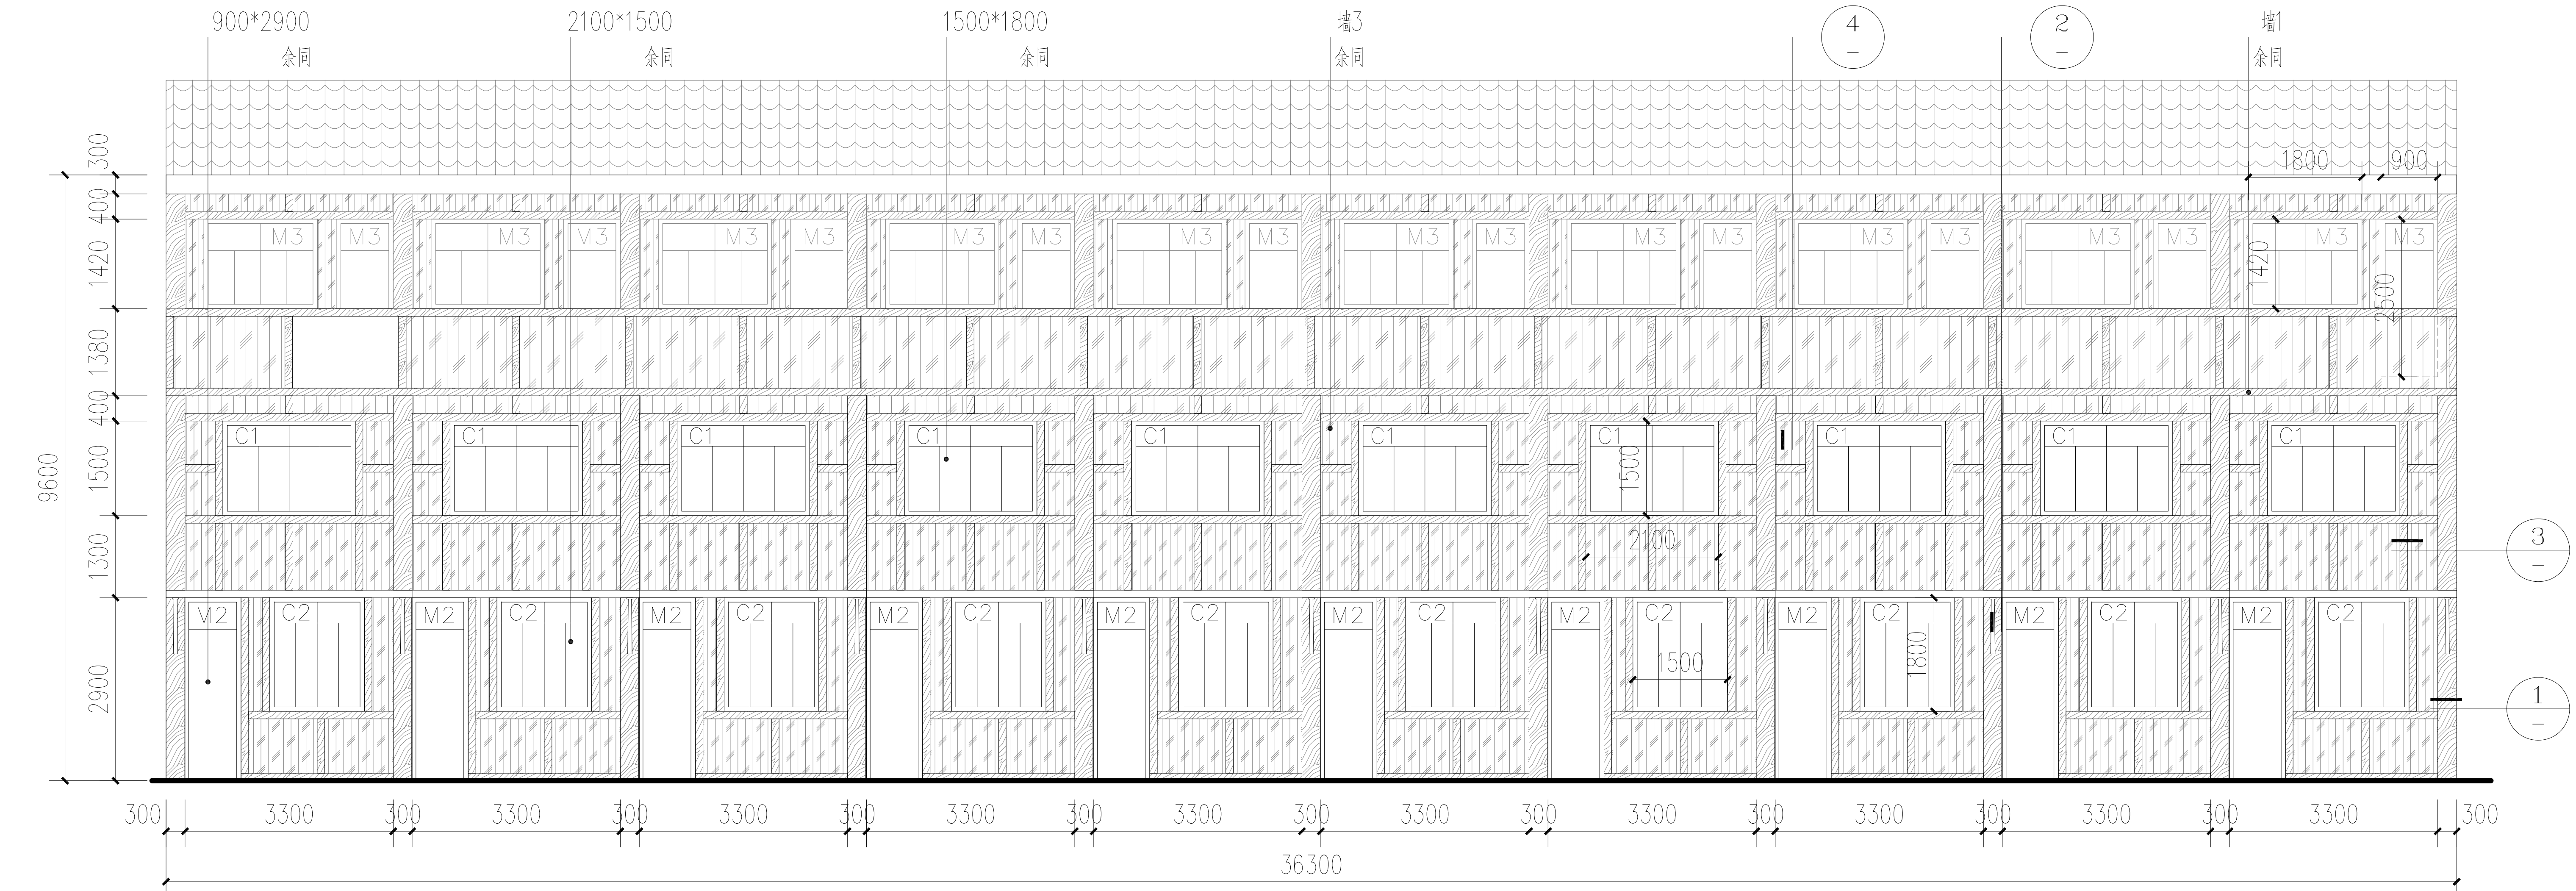

提升背立面图 1:100

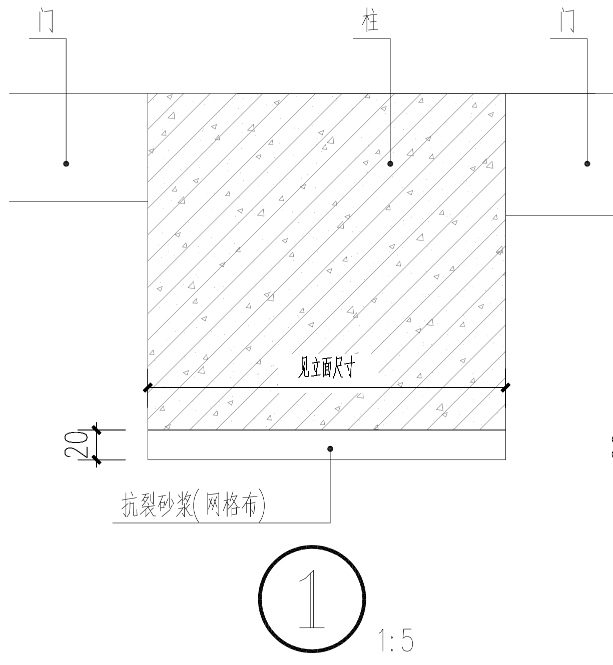

① 1:5

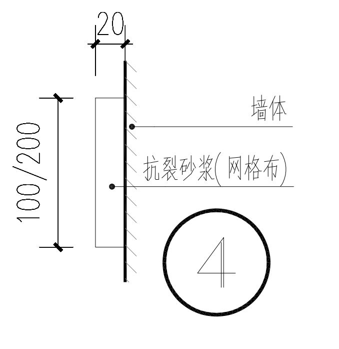

④

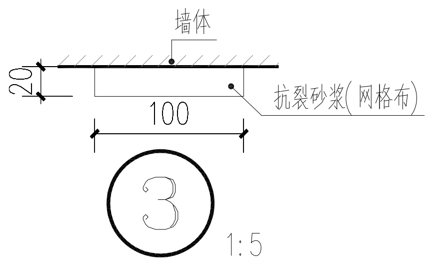

③ 1:5

外墙做法：墙1（仿旧木纹漆）

1、涂二遍面层涂料（面层未干时，拖拽木纹器创造木纹效果）。

2、涂饰面层涂料。

3、涂抗碱性底涂料。

4、外墙底基分遍刮平（防裂腻子、防水腻子）

5、基层墙体（混凝土基层须先刷界面处理剂）。

外墙做法：墙2（白色乳胶漆）

1、涂二遍面层涂料。

2、涂饰面层涂料。

3、涂抗碱性底涂料。

4、外墙底基分遍刮平（防裂腻子、防水腻子）

5、基层墙体（混凝土基层须先刷界面处理剂）。

外墙做法：墙3（仿旧木纹漆）

1、涂二遍面层涂料（面层未干时，拖拽木纹器创造木纹效果）。

2、涂饰面层涂料。

3、涂抗碱性底涂料。

4、外墙底基分遍刮平（防裂腻子、防水腻子）

5、基层墙体（混凝土基层须先刷界面处理剂）。

注：拖拽木纹器创造木纹效果时需刷出木板分格线（分格线间距100～180）。

说明：

1、图内未注明保持现状门窗均更换为铝合金仿古门窗（选购）。

2、图内门窗未表示开启方式的均为平开（窗为外开，门现状开启为准）。

3、外玻璃门窗：玻璃6mm中透光Low－E+12空气+6mm透明。

4、图中窗洞尺寸均由业主卷尺测量所得，选购门窗前需再次现场核实。

5、现状为窗洞，无门窗拆除。

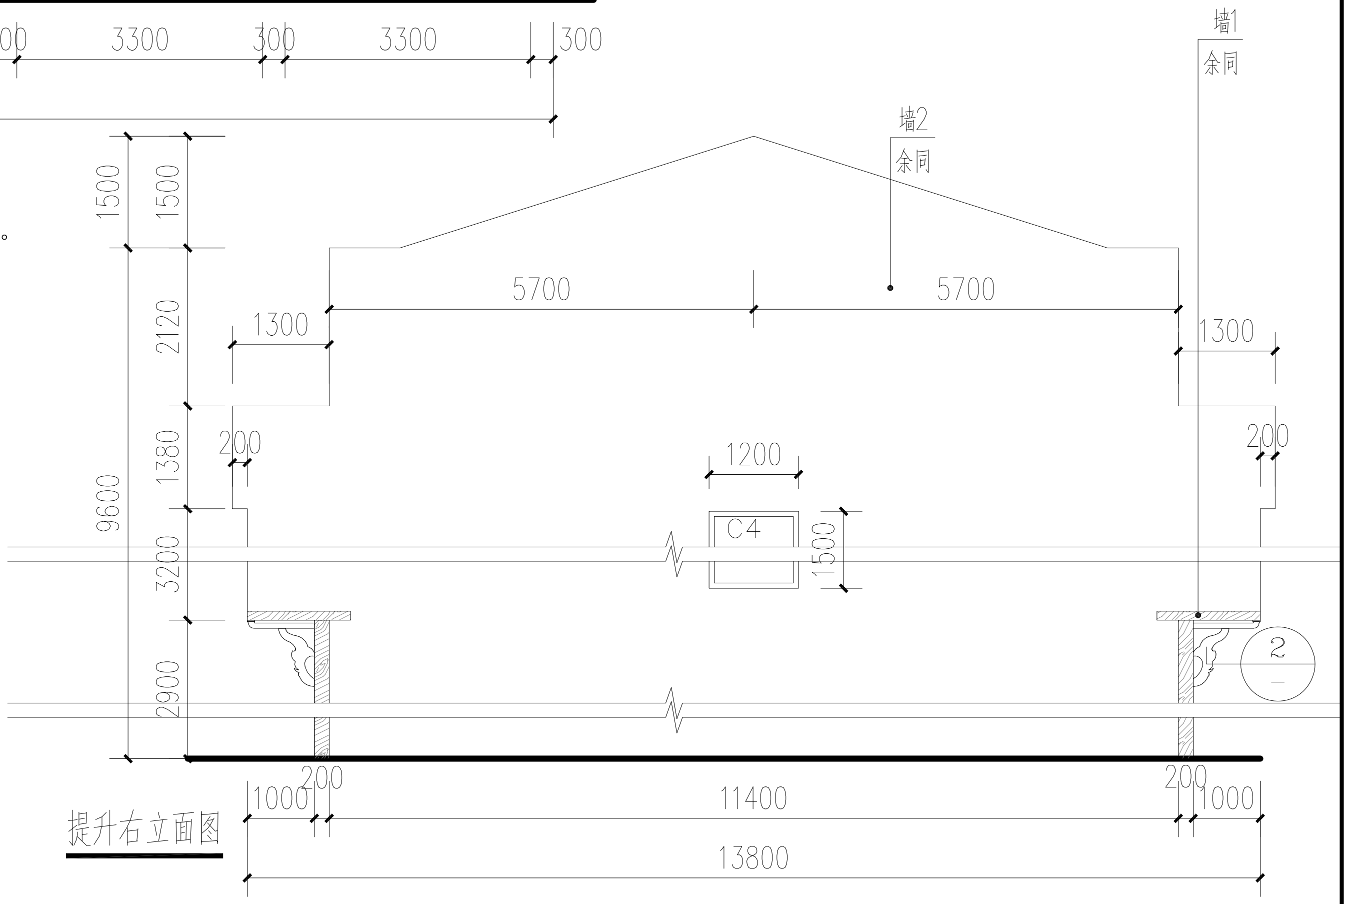

提升右立面图

杭州绿风生态旅游规划
设计研究院有限公司
Hangzhou Lvfeng Ecotourism Planning
Design & Research Institute Co., Ltd

工程设计证书等级：
风景园林工程设计专项甲级、
建筑行业（建筑工程）乙级；
证书编号：A233010210
城乡规划编制资质证书等级：
[浙]自然资规划（乙级）
证书编号：2020107
地址：杭州市江干区环站东路97号
绿风生态科技产业园
电话：0571-86795801

建设单位 DEVELOPER	
平阳县山门镇大屯村股份经济合作社	
项目名称 PROJECT	
山门镇大屯村省级传统村落保护发展利用项目	
子项： 景区村提升工程	
图纸名称 DRAWN TITLE.	
21#提升图	
SCALE: 0:000	
审定 APPROVED	佤圣衿
项目总负责人 PROJECT CHIEF	
审核 VERIFY	
专业负责人 CHIFE DESIGN	潘晓东
校对 CHECKED	付zzl
设计 DESIGN	潘晓东
制图 DRAWN	
设计阶段 STAGE	施工图
版次 No.OF CHANGE:	第一版
日期 DRAWING DATE:	2022.02
工程号 PROJECT NO.	2022LF0012
图纸编号 SHEET NO.	JS-21
修改编号 REV.	

盖章栏：

22#建筑

厕所建筑设计说明

一、工程概况：

工程名称：

工程地点：山门镇

抗震设防烈度值：6度。

建筑抗震设防类别：丙类。

建筑高度：3.6米。

建筑设计使用年限：50年。

结构类型：砖混。

建筑层数：一层。

本工程设计，依据甲方要求而绘制施工图。

本工程地上建筑面积29平方米；建筑占地面积29.0平方米。

建筑物室内地坪设计标高 ±0.000相当于黄海高程系绝对标高另定。

原地坪标高相当于黄海高程系绝对标高待定。

二、砖砌体部位做法

砖砌体部位做法见：表1

所有砖砌体，除图纸内注明外，均在室内地坪以下一皮砖处做20厚1：2水泥砂浆防潮层. 架空地面防潮层做在铺板下。

在设计室内地坪以下部位及室内±0.000以下的墙体（包括架空地面下的墙体）的墙面，均抹20厚1：2.5水泥砂浆（加3～5%防水剂）。

钢筋混凝土柱和砖墙连结部位，在柱内设水平插筋2Φ6竖向@500外伸L与砖墙连。结.（砖混结构L＝1000，框架结构L＝700，插筋外伸长度ℓs ℓ 为砖墙长度（遇门窗截断即可）。

构造柱未注详者，断面为240*240配筋4Φ12@200，与圈梁交接处上下各500范围内箍筋加密为Φ6@100，构造柱与圈梁连接用4Φ12伸入梁内长度≥500。

三、屋面工程：具体位置见屋顶平面图、表2。

四、落水系统

Ø100UPVC管落水系统，位置详见平面图；

安装节点见2000浙S7图集和99浙J14图集。

五、内装饰工程

内装饰部位按（表3）

六、外装饰做法

外装饰饰面材料如下，位置详见立面图具体做法见表5。

七、室外工程

1、残疾人坡道做法：

a、铺20厚毛面花岗岩板面灌稀水泥浆擦缝；b、撒素水泥面（洒适量清水）；

c、30厚1：1干硬性水泥砂浆结合层；d、80厚C15混凝土垫层 e、150厚片石灌砂夯实垫层 f、素土夯实。

2、残疾人坡道做法：

a、铺20厚毛面花岗岩板面灌稀水泥浆擦缝；b、撒素水泥面（洒适量清水）；

c、30厚1：1干硬性水泥砂浆结合层；d、80厚C15混凝土垫层 e、150厚片石灌砂夯实垫层 f、素土夯实。

3、室外散水做法：

a.50厚C5混凝土撒1：1水泥砂子压实赶光；b.150厚片石灌砂夯实垫层c. 素土夯实向外坡4%。（散水宽800，沿长度方向每隔6米设伸缩缝一道，缝宽20，散水与外墙间设通长缝，缝宽10，缝内填沥青胶泥）。

八、油漆：木门采用淡黄色醇酸调和漆，铁件均内油红丹漆二度外油淡绿色醇酸磁漆二度。

九、门窗说明

本工程所注门窗尺寸均为洞口尺寸，门窗立面为外视立面。

玻璃厚度由专业厂家计算确定，并对其安全质量负责。

为了保证质量，建筑门窗的各项指标必须达到以下标准：建筑外窗的隔声量不得低于GB8485－2002标准中的3级标准（30≤RW≥35雨水渗透性能不得低于250Pa；最低抗风压指标不得低于2500Pa；气密性选用3级；保温性能选用3级。

所有门窗的小五金配件必须齐全，不得遗漏。

门窗立樘位置：外门外窗：除注明者外，一般居墙中。

内门：与开启方向墙面平，卫生间门安装时，门扇宜高出地面20mm。

门窗的框、扇、玻璃所选材料颜色详见门窗表。

门窗玻璃的选用应遵照《建筑玻璃应用技术规程》和《建筑安全玻璃管理规定》及地方主管部门的有关规定。

玻璃颜色除注明外其余均为白色，厚度为5厚。

本工程门窗套用图集2010浙J7。

九、其它补充说明

施工过程如需要设计修改时，应事先征得设计单位同意，凭文字依据施工，不得擅自修改。

外墙涂料等有色彩的装饰材料须提供样品，并经设计部门同意后方可使用。

厕所四周均做素混凝土泛口，高度150，宽度同墙厚。

残疾人使用的门：采用平开门；乘轮椅者启的门扇，应安装视线观察玻璃，横执把手和关门拉手；在门扇的下方应安装高0.35m的护门板；门扇在一只手操纵下容易开启，门槛高度及门内外地面高差不应大于150mm。

雨蓬及其它挑出墙面部分，均需做滴水线。室外平台，厕所等有可能积水的房间，均应较室内低50mm，并做出泛水。

总平内厕所位置仅供参考，具体由业主现场指定。

表1

序号	部 位	砌 法	厚 度	砖标号	砌筑砂浆	砖种类
1	±0.000以下、女儿墙	实 砌	240	MU15	M7.5水泥砂浆	水泥标准砖
2	±0.000以上（外墙）	实 砌	240	MU10	M10混合砂浆	红页岩标准砖
3	±0.000以上（内墙）	实 砌	240	MU10	M10混合砂浆	红页岩标准砖
4	±0.000以上（内墙）	实 砌	120	MU10	M10混合砂浆	红页岩标准砖

表2

瓦屋面（带保温层）II级防水，二道设防
1、青色块瓦 2、木挂瓦条30X25（h），中距瓦材规格 3、木顺水条25X12（h），中距500，固定用Ø4长60水泥钉@600 4、防水层：15厚合成高分子卷材 5、找平层：35厚C20细石混凝土找平（内配Ø4@150X150钢筋网与屋面板预埋Ø10钢筋头绑牢） 6、结构层：现浇钢筋混凝土屋面板，预埋Ø10钢筋头，间距双向900，伸出保温隔热层面30。

表3 内装饰相应做法见表4

部位 名称	楼（地）面	内墙面	顶 棚	踢脚线（墙裙）
厕所	地一	墙一	棚一	裙一
其他房间	地二	墙一	棚一	踢一
注：				

表5

序号	饰面材料	
1	仿旧木纹漆	1、涂二遍面层涂料（面层未干时，拖拽木纹器创造木纹效果）。 2、涂饰面层涂料。 3、涂抗碱性底涂料。 4、外墙底基分遍刮平（防裂腻子、防水腻子） 5、基层墙体（混凝土基层须先刷界面处理剂）。 注：拖拽木纹器创造木纹效果时需刷出木板分格线（分格线间距100~180）。
2	外墙面砖	1、青砖（白水泥擦逢横竖通缝）。 2、6厚1：2水泥砂浆粘贴层。 3、12厚1：3水泥砂浆分层抹平。

本图说明：

公厕厕具选用说明：	
1、公厕蹲便器做法参图集（02J915）（一/70）	小便器隔板做法参大便器塑料隔板做法。
2、公厕塑料隔板做法参图集（02J915）（一/46）（一/47）	6、公厕盥洗池做法参图集（02J915）
3、公厕洗手盆做法参图集（02J915）（2/69）	7、公厕每个厕位内均设置挂物钩，承重不小于5kg。
4、公厕洗手台做法参图集（02J915）（1/48）	8、公厕外窗均设置防虫纱网（厂家定制）。
公厕洗手盆前应设置面镜，尺寸为（1500x800）	9、公厕室内比室外高15cm。
5、公厕小便器做法参图集（02J915）（4/69）	10、公厕地面、墙面、顶棚等做法均参照改造设计说明。

表4

部 位	地面做法		内墙面抹灰	墙裙	顶棚做法	踢脚板做法
	地一 防滑地砖地面（防水地面）	地二 防滑地砖地面	墙一 防水水泥砂浆抹灰	墙二 内墙做法：面砖墙裙2400高	棚一 中级抹灰	踢一 水泥踢脚线（暗）120高
做法	10厚防滑地砖，干水泥擦缝 20厚1:3干硬性水泥砂浆结合层，表面散水泥粉 15厚聚氨酯防水层 20厚1:3水泥砂浆找平层 水泥浆一道（内掺建筑胶） 60厚C15混凝土垫层 素土夯实	10厚防滑地砖，干水泥擦缝 20厚1:3干硬性水泥砂浆结合层，表面散水泥粉 60厚C15混凝土垫层 素土夯实	14厚1：3水泥砂浆分层抹平（掺5%防水剂） 6厚1:2水泥砂浆光面（掺5%防水剂）	12厚1：3水泥砂浆分层抹平。 6厚1：2水泥砂浆粘贴层。 5厚面砖层（白水泥擦逢横竖通缝规格300*600）	板底基层处理 6厚1：0.5水泥纸筋灰抹平 5厚1:1:4水泥纸筋灰砂分层抹平 2厚纸筋灰抹平	板底基层处理 14厚1：3水泥砂浆分层抹平 6厚1:2水泥砂浆光面

室内设施

1、蹲便器、坐便器：水箱式（数量见平面图）

2、每个厕位内设2个豪华艺术挂衣钩、一个成品塑料安全抓杆、一个纸篓、一个手机架、一个手纸架、一个金属烟灰缸（含小便池）。

3、设2个感应式烘手器。

4、厕门男女标志，安装位置显目，高级材料制作。安装位置显目，高级材料制作。

5、洗手台的礼仪境子防腐木包边，离地1.2m安装1800*900。

6、小便站位隔板不小于0.4*0.8m，大便隔板高不小于1.8m。

7、所有可开启窗均设金属防蚊纱窗。

8、所有可开启窗均设金属防蚊纱窗。

杭州绿风生态旅游规划
设计研究院有限公司
Hangzhou Lvfeng Ecotourism Planning
Design & Research Institule Co., Ltd
工程设计证书等级：
风景园林工程设计专项甲级、
建筑行业（建筑工程）乙级；
证书编号：A233010210
城乡规划编制资质证书等级：
[浙]自然资规划（乙级）
证书编号：2020107
地址：杭州市江干区环站东路97号
绿风生态科技产业园
电话：0571-86795801

建 设 单 位 DEVELOPER	
平阳县山门镇大屯村股份经济合作社	
项 目 名 称 PROJECT	
山门镇大屯村省级传统村落保护发展利用项目	
子 项： 景区村提升工程	
图 纸 名 称 DRAWN TITLE.	
22#（厕所）建筑设计说明	
SCALE: 0:000	
审 定 APPROVED	
项目总负责人 PROJECT CHIEF	
审 核 VERIFY	
专业负责人 CHIFE DESIGN	潘晓东
校 对 CHECKED	
设 计 DESIGN	潘晓东
制 图 DRAWN	
设 计 阶 段 STAGE	施工图
版 次 No.OF CHANGE:	第一版
日 期 DRAWING DATE:	2022.02
工 程 号 PROJECT NO.	2022LF0012
图 纸 编 号 SHEET NO.	JS-22
修 改 编 号 REV.	

盖 章 栏：

电气
暖通
建筑
结构
给排水

A2:594*420

电气
暖通

建筑
结构
给排水

A2:594*420

22#建筑

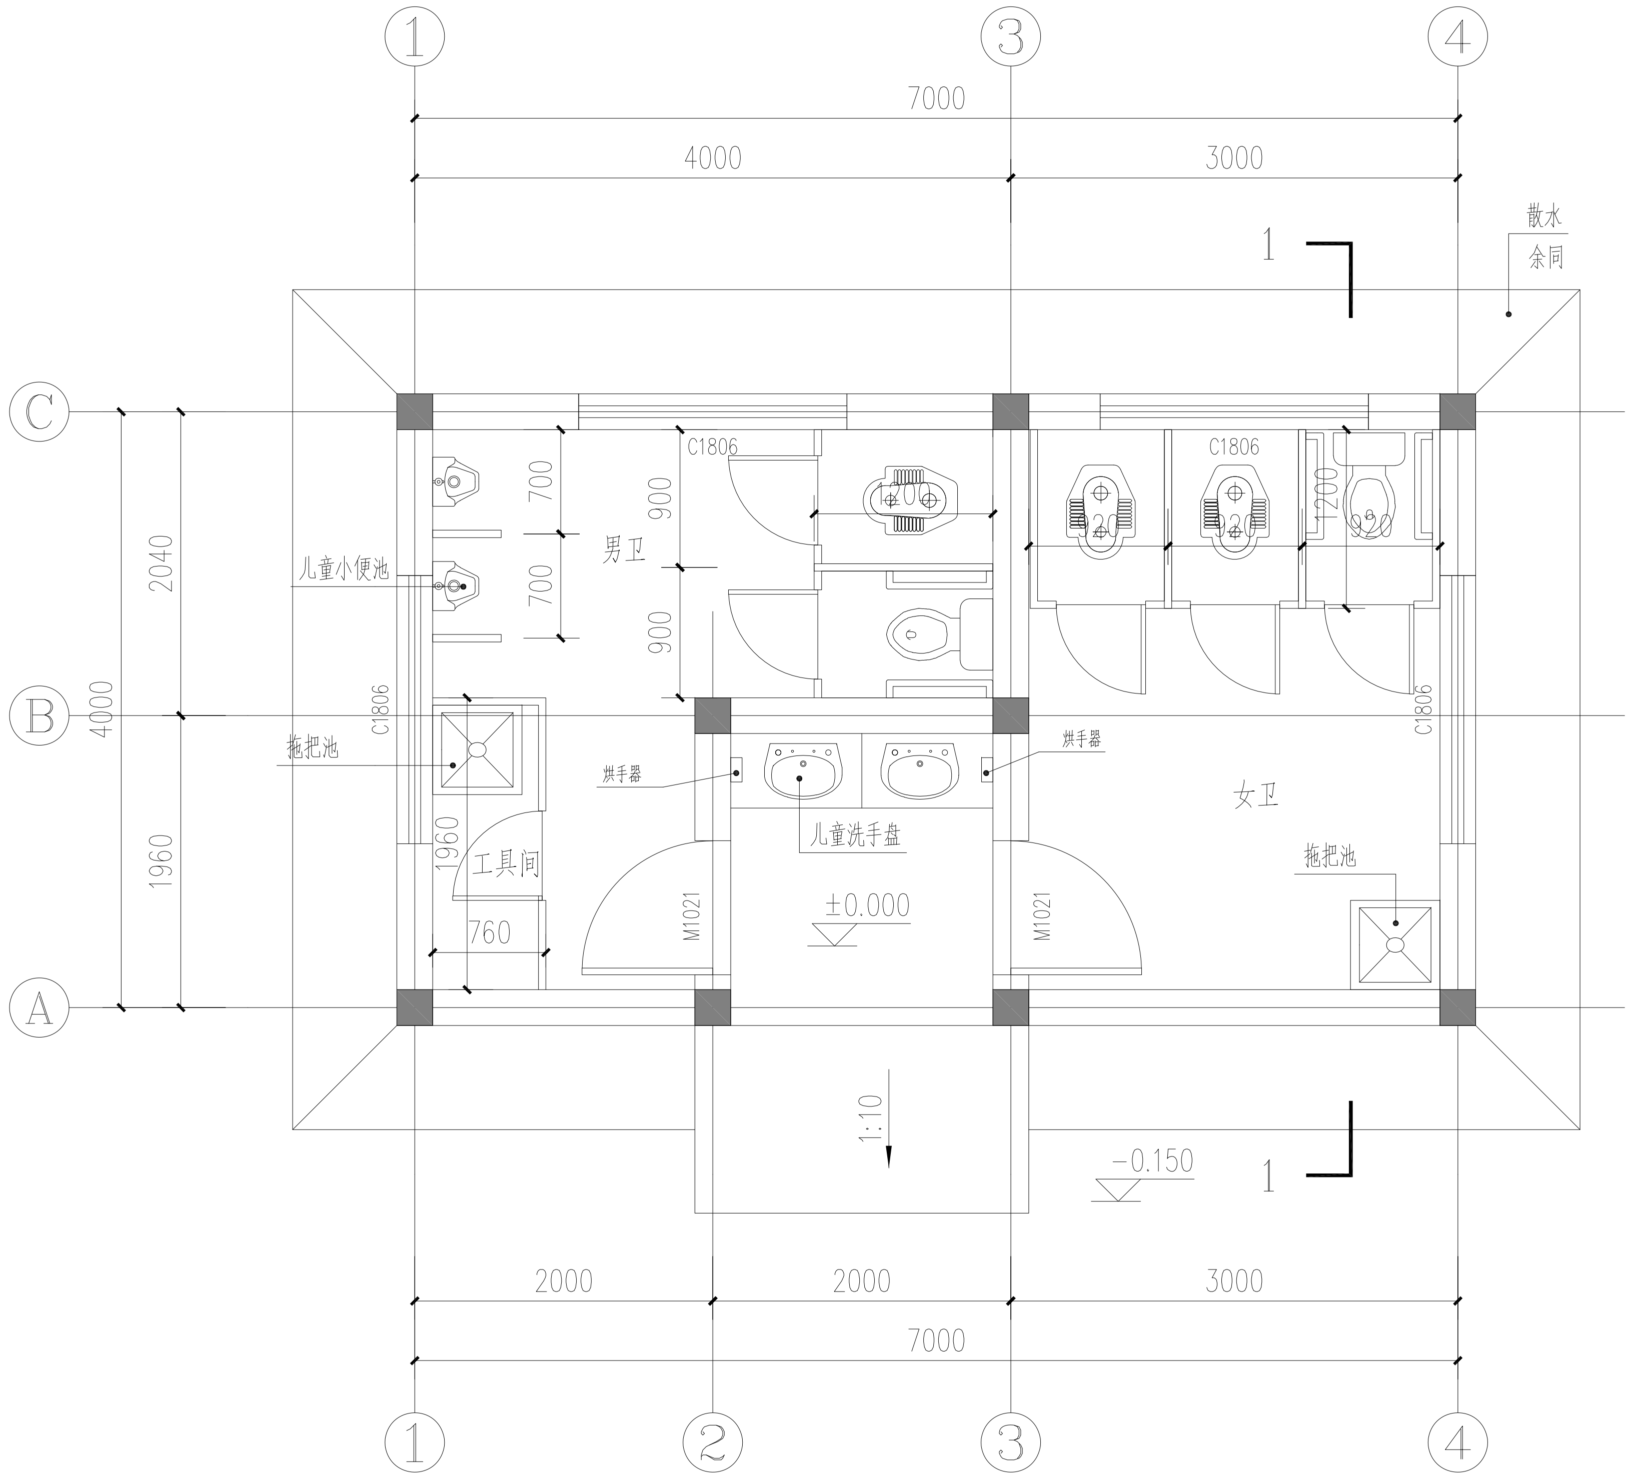

一层平面图 1:50

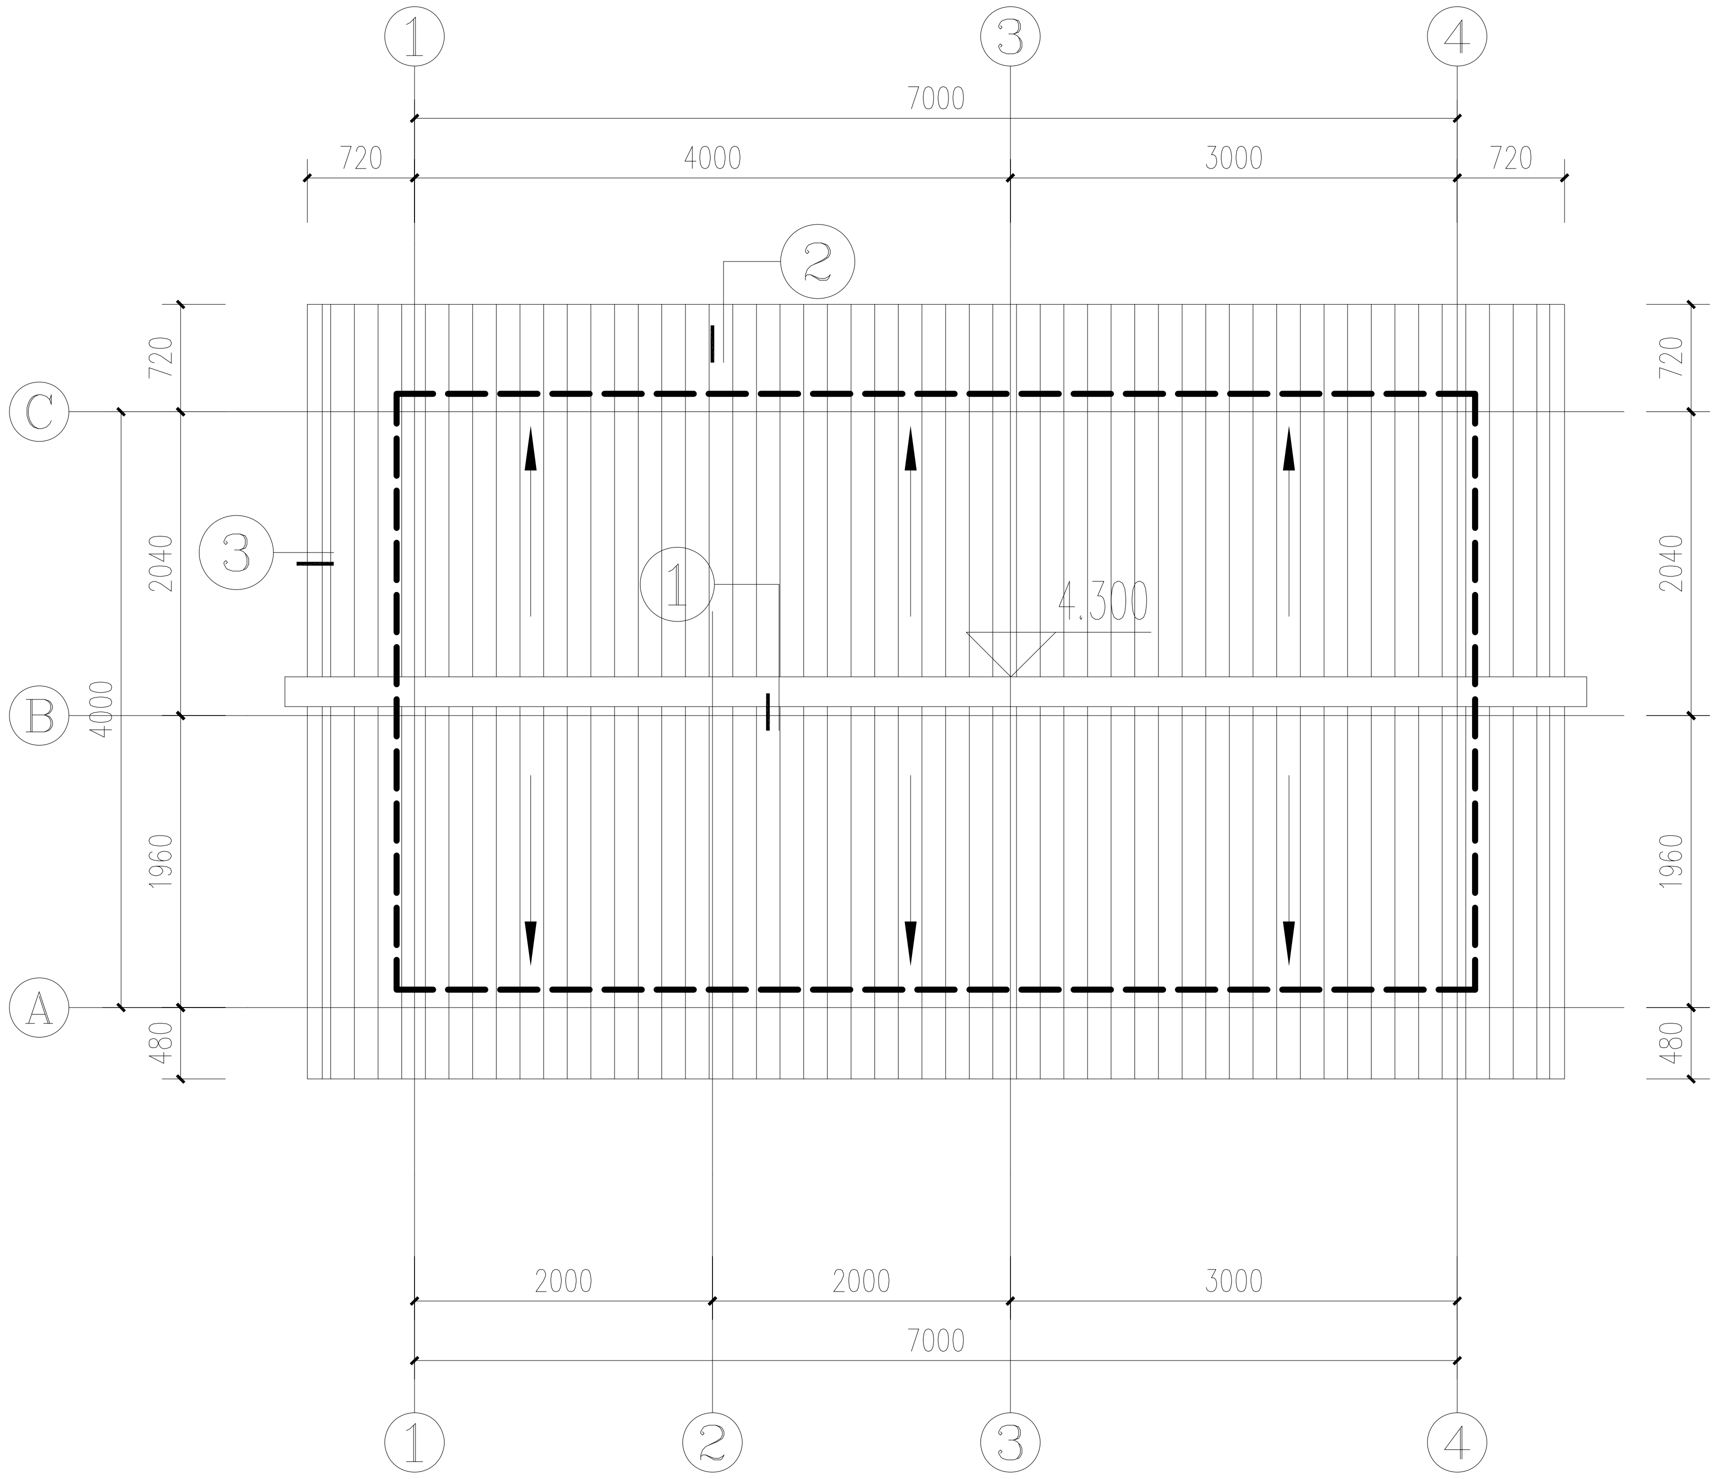

屋顶平面图 1:50

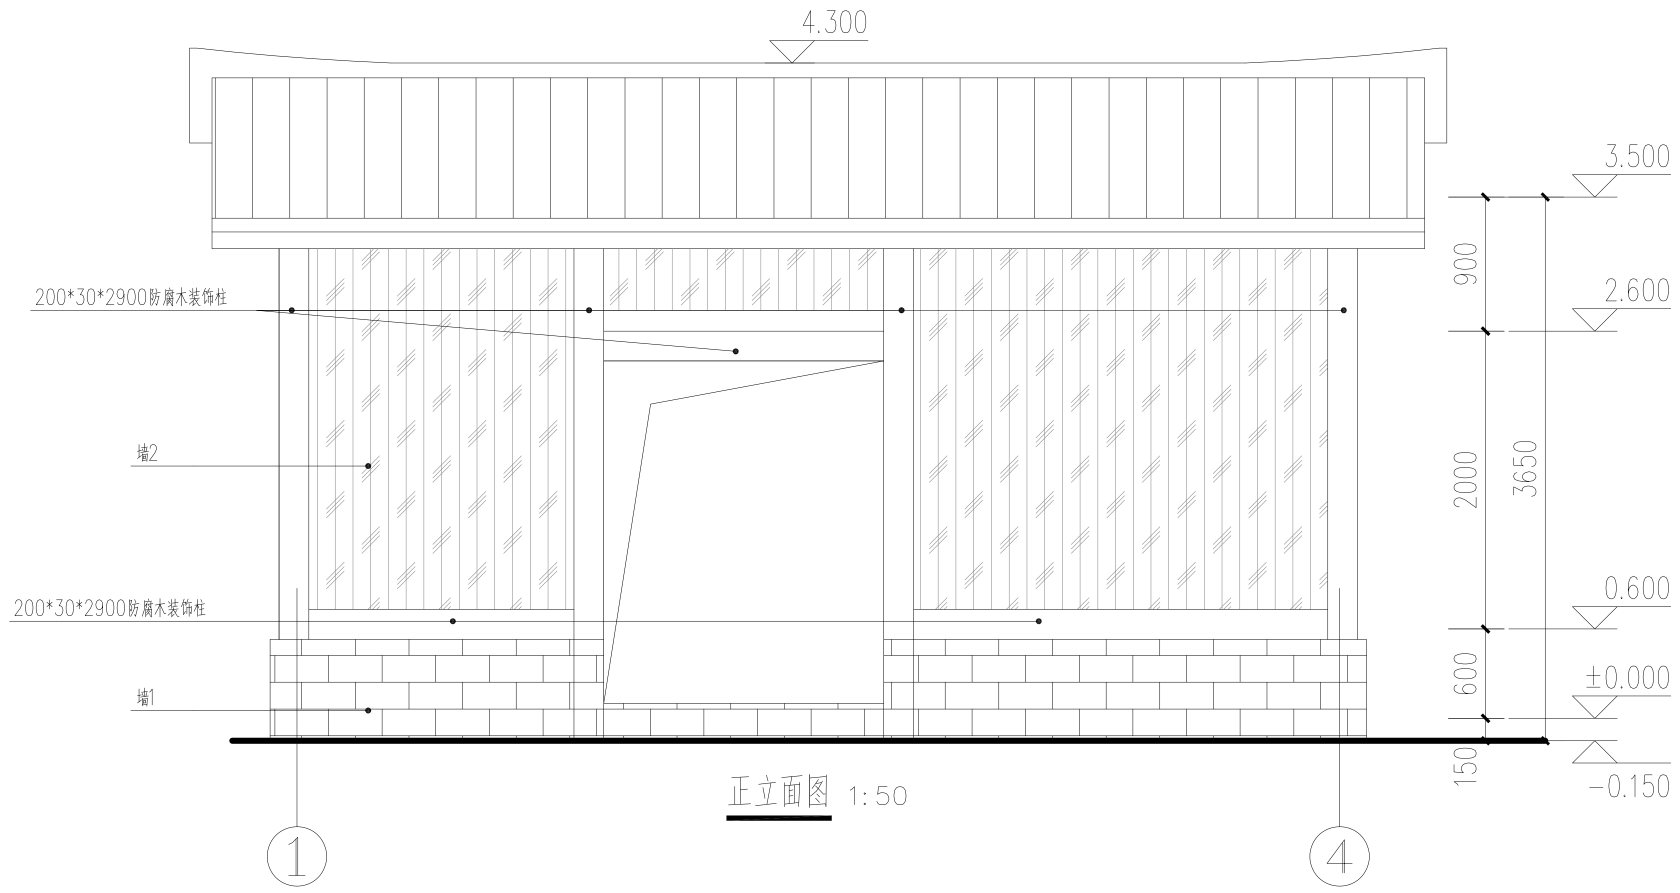

正立面图 1:50

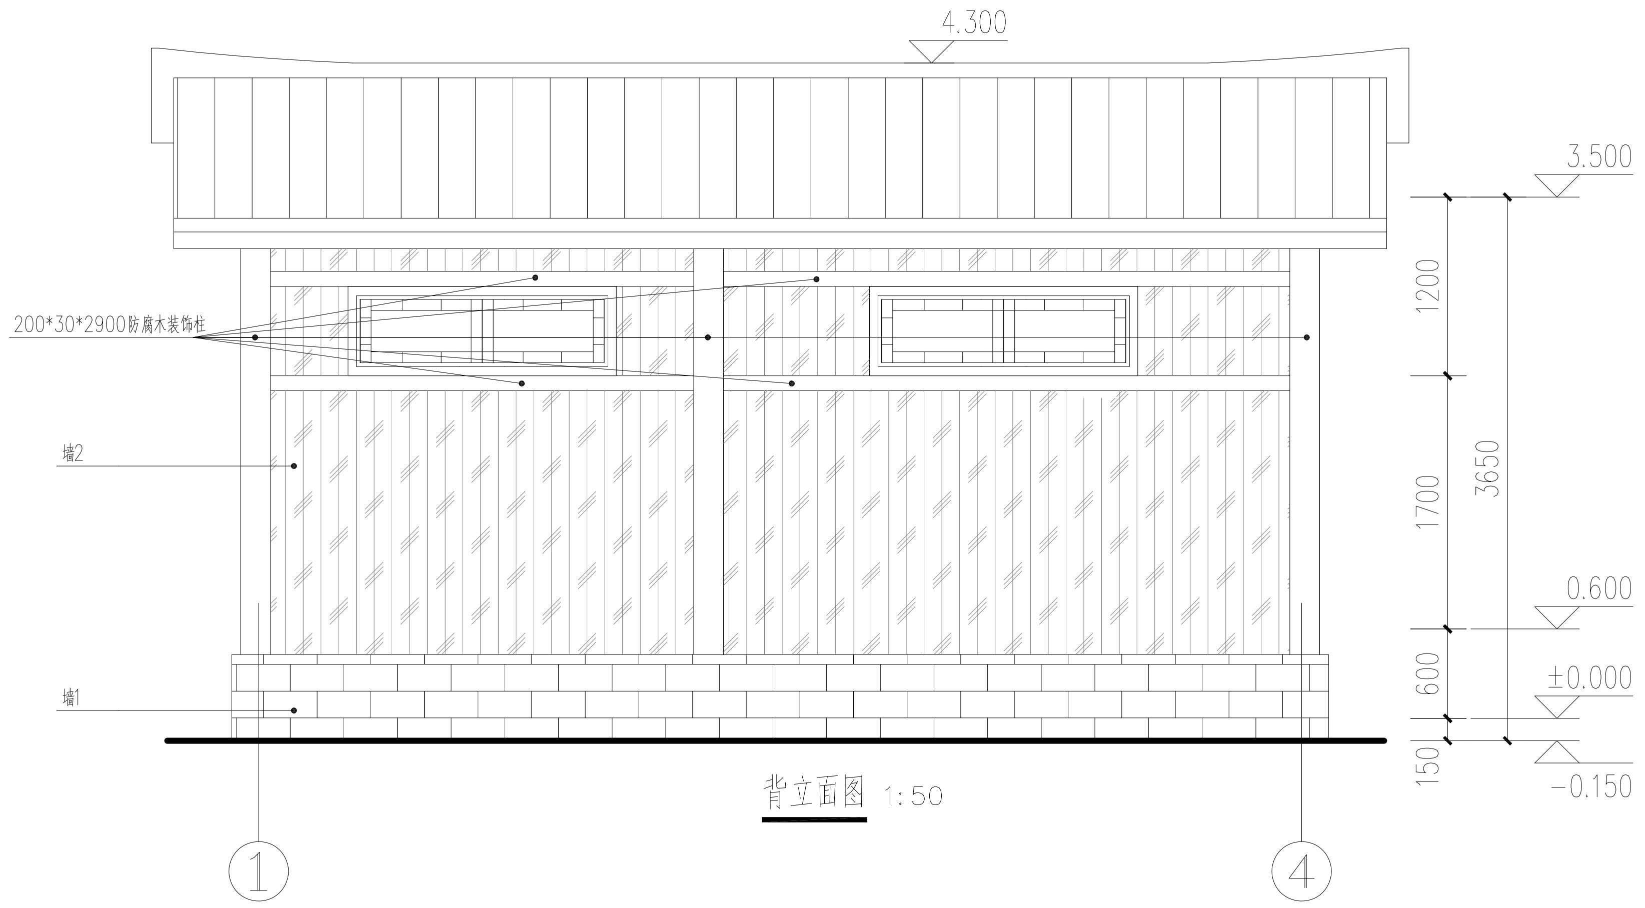

背立面图 1:50

杭州绿风生态旅游规划
设计研究院有限公司
Hangzhou Lvfeng Ecotourism Planning
Design & Research Institule Co., Ltd

工程设计证书等级：
风景园林工程设计专项甲级、
建筑行业（建筑工程）乙级；
证书编号：A233010210
城乡规划编制资质证书等级：
[浙]自然资规划（乙级）
证书编号：2020107
地址：杭州市江干区环站东路97号
绿风生态科技产业园
电话：0571-86795801

建设单位 DEVELOPER
平阳县山门镇大屯村股份经济合作社

项目名称 PROJECT
山门镇大屯村省级传统村落保护发展利用项目

子项：景区村提升工程

图纸名称 DRAWN TITLE.
22#（厕所）平面图、正立面、背立面
SCALE: 0:000

审定 APPROVED	
项目总负责人 PROJECT CHIEF	
审核 VERIFY	
专业负责人 CHIFE DESIGN	潘晓东
校对 CHECKED	
设计 DESIGN	潘晓东
制图 DRAWN	
设计阶段 STAGE	施工图
版次 No.OF CHANGE:	第一版
日期 DRAWING DATE:	2022.02
工程号 PROJECT NO.	2022LF0012
图纸编号 SHEET NO.	JS-23
修改编号 REV.	

盖章栏：

22#建筑

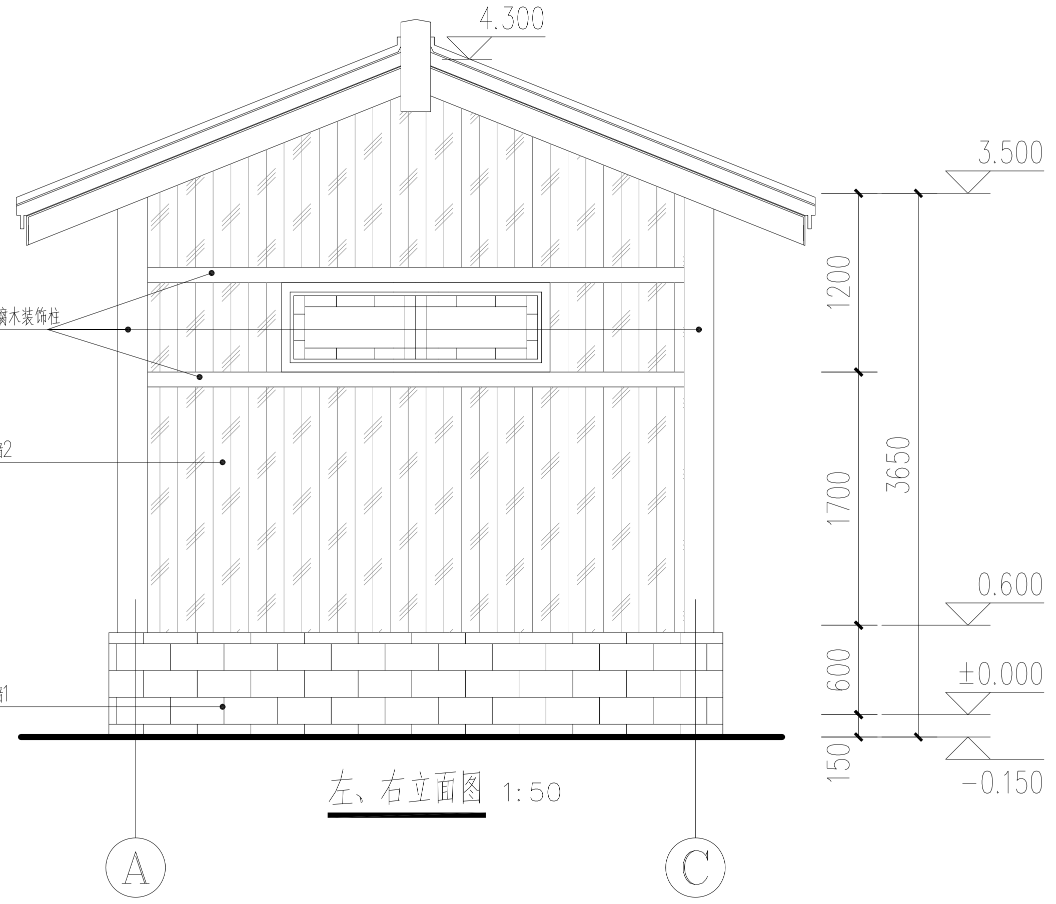

左、右立面图 1:50

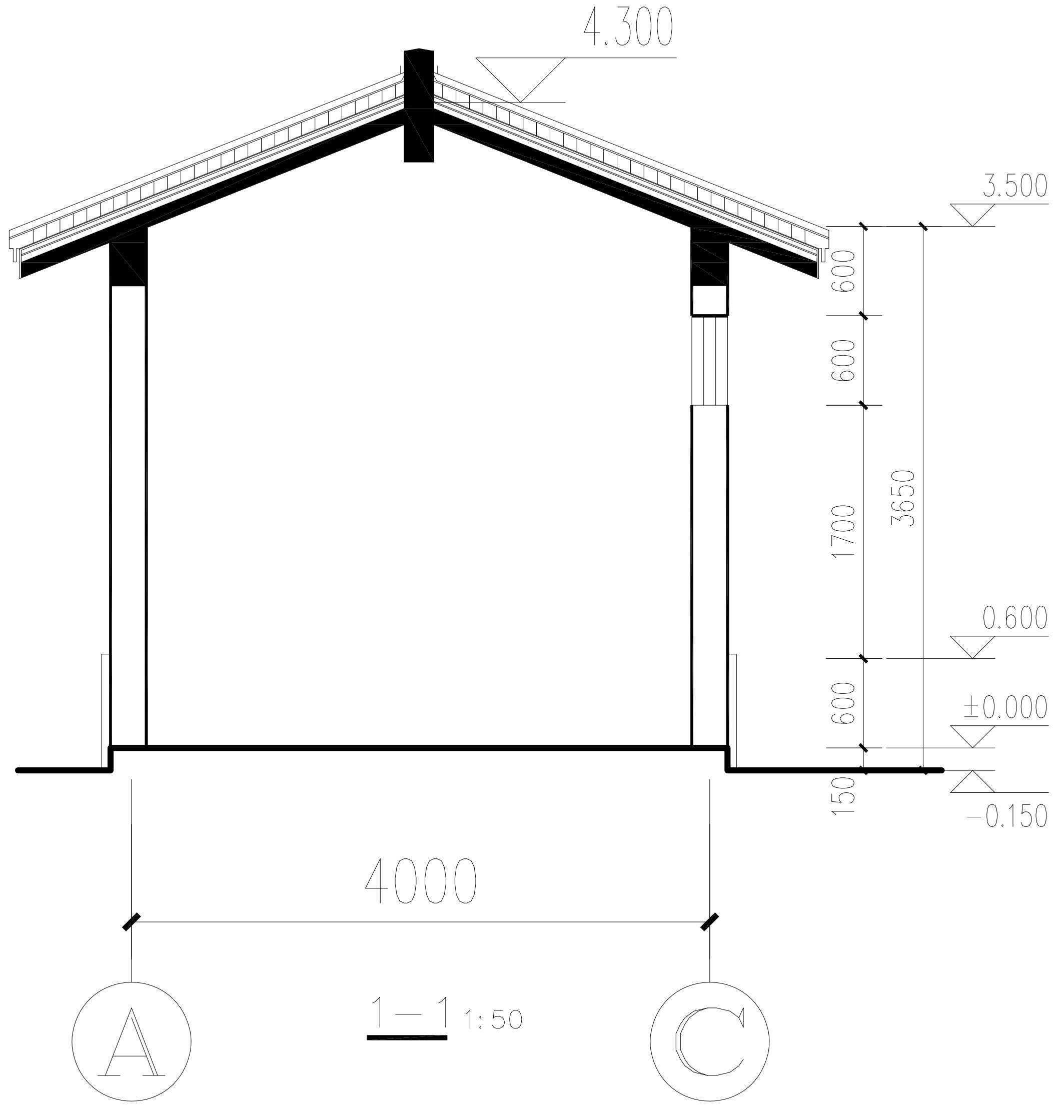

1—1 1:50

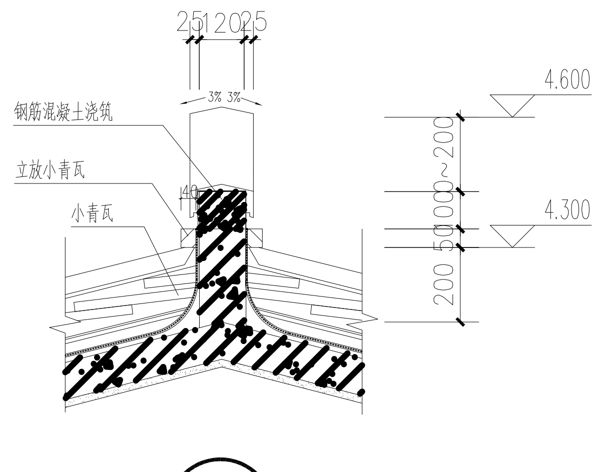

① 1:20

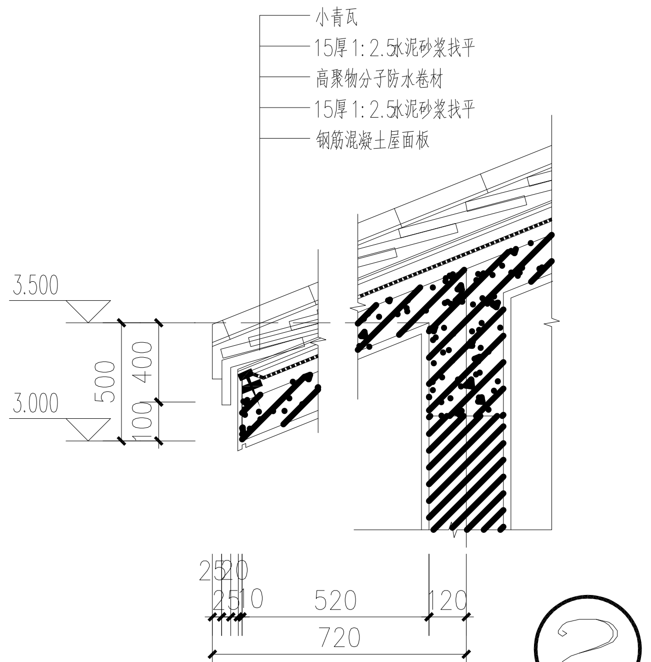

② 1:20

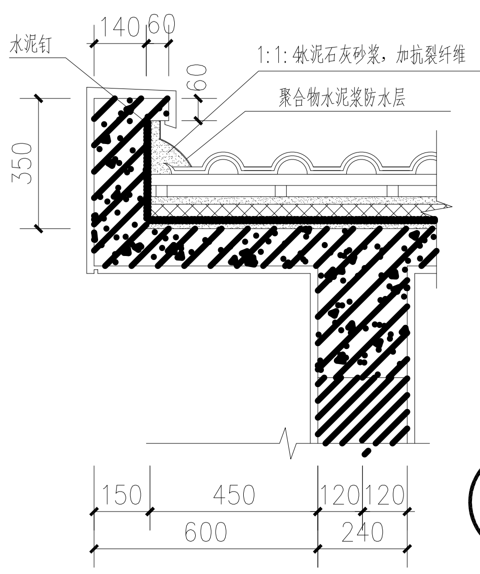

③ 1:20

门窗表

设计编号	门窗名称	门窗图集	洞口尺寸(宽x高)	量数 总计	说　明
C1806			1800x600	4	铝合金百叶窗
M1021	仿15M0821	浙J2-93	1000x2100	2	木门（底下带百叶）

注：所有外窗及玻璃幕墙，窗台洞口不足900加护玻栏杆。

杭州绿风生态旅游规划
设计研究院有限公司
Hangzhou Lvfeng Ecotourism Planning
Design & Research Institule Co., Ltd

工程设计证书等级：
风景园林工程设计专项甲级、
建筑行业（建筑工程）乙级；
证书编号：A233010210
城乡规划编制资质证书等级：
[浙]自然资规划（乙级）
证书编号：2020107
地址：杭州市江干区环站东路97号
绿风生态科技产业园
电话：0571-86795801

建设单位	DEVELOPER
平阳县山门镇大屯村股份经济合作社	
项目名称	PROJECT
山门镇大屯村省级传统村落保护发展利用项目	
子项：	景区村提升工程

图纸名称	DRAWN TITLE.
22#（厕所）左右立面，1-1、大样图	
SCALE:	0:000

审　定 APPROVED	
项目总负责人 PROJECT CHIEF	
审　核 VERIFY	

专业负责人 CHIFE DESIGN	潘晓东
校　对 CHECKED	
设　计 DESIGN	潘晓东
制　图 DRAWN	

设计阶段 STAGE	施工图
版　次 No.OF CHANGE:	第一版
日　期 DRAWING DATE:	2022.02

工程号 PROJECT NO.	2022LF0012
图纸编号 SHEET NO.	JS-24
修改编号 REV.	

盖章栏：

建筑			电气	
结构			暖通	
给排水				

A2:594*420

结构设计总说明

一 工程概况：

（一）本工程位于温州，主体结构为一层砖混房屋，建筑总高度为3.0m

（二）建筑结构安全等级为二级，设计使用年限为 50 年

（三）室内地坪设计相对标高 ±0.000 相当于黄海高程系绝对标高

二 设计依据：

（一）自然条件：

1．本工程抗震设防烈度为6度；建筑抗震设防类别为丙类

2．基本风压W= 0.6kN/m^2，地面粗糙度类别为：B 类

3．岩土工程勘察报告：

（二）设计遵循的规范规定：

《建筑结构可靠度设计统一标准》(GB50068-2018)
《建筑结构荷载规范》(GB 50009-2012)
《建筑抗震设计规范GB 50011-2010》(2016年版)
《建筑工程抗震设防分类标准》(GB 50223-2008)
《混凝土结构设计规范 GB50010-2010》(2015年版)
《砌体结构设计规范》(GB50003-2011)
《建筑地基基础设计规范》(GB 50007-2011)
《建筑地基与基础工程施工及验收规范》(GB 50202-2018)
《砌体工程施工质量验收规范》(GB 50203-2011)
《钢筋焊接及验收规程》(JGJ 18-2012)

注：本工程施工涉及本表未列的规范、规程及规定时，尚应按相关规范要求执行。

（三）选用标准图及通用图：

《钢筋混凝土过梁》(G322-1～4)。

《混凝土结构施工图平面整体表达方法制图规则和构造详图》(16G101-1～3)
《建筑物抗震构造详图（多层砌体房屋和底部框架砌体房屋）》(11G329-2)

（四）活荷载标准值

不上人屋面：0.5kN/m^2

（五）在设计使用年限内未经技术鉴定或设计许可，不得改变结构的用途和使用环境。

三 主要建筑材料技术指标

（一） a、承重墙体材料采用烧结普通砖

±0.000以下采用 MU20 水泥标准砖， M15 水泥砂浆砌筑。
±0.000以上采用 MU10 烧结普通砖， M7.5 混合砂浆砌筑。
构造柱起自基础止于屋面圈梁，作法：先砌墙留马牙槎后浇筑混凝土
构造柱与墙连接处形成马牙槎，沿墙高每隔500mm设 2Φ6拉筋，
拉筋伸入墙内的长度沿墙全长贯通
墙体转角处和纵横墙交接处应沿竖向每隔 500mm 设 2Φ6拉筋，
拉筋伸入墙内的长度沿墙全长贯通
砌体结构的施工质量等级为 B 级

b、门或窗顶标高处，应加设钢筋混凝土过梁，且应与钢筋混凝土圈梁、构造柱、柱连成整体；过梁按下表采用：

洞口净跨l_n	l_n≤800	l_n>800 ≤1500	l_n>1500 ≤2100	l_n>2100 ≤2700	l_n>2700 ≤3000
梁高h	120	120	180	240	400
支承长度a	250	240	240	370	450
面筋		2Φ10	2Φ12	2Φ14	2Φ16
底筋	2Φ10	2Φ12	2Φ14	3Φ16	4Φ16

注：a、过梁砼等级C25，分布筋为Φ6@200，箍筋为Φ6@200

b、当洞口侧边离砼柱、墙边不足支座长度，砼柱、墙施工时应在过梁纵筋相应位置予埋连接钢筋。

（二）主体混凝土强度等级为C25

（三）热轧钢筋

钢筋种类、符号	HPB300Φ	HRB400Φ
f_y、f_y'(N/mm^2)	270	360
f_{yk}(N/mm^2)	300	400

焊条：a、E43系列用于焊接HPB300钢筋；
b、E55系列用于焊接HRB400钢筋；
c、不同材质时，焊条应与低强度等级材质匹配。

四 地基与基础 ：

1、基础类型：条形基础

2、基础设计等级为丙级

3、 基坑开挖

（1）在建设场区内，由于施工或其它因素的影响有可能形成滑坡的地段，必须采取可靠的预防措施，防止产生滑坡。对具有发展趋势并威胁建筑物安全使用的滑坡，应该及早整治，防止滑坡继续发展。

（2）基坑施工前应做好基坑开挖与支护的施工组织设计，充分考虑到基坑开挖与地下水位变化引起的基坑外土体的变形及其对基础桩、邻近建筑物和周边环境的影响。

（3）基坑开挖应严格按设计要求进行，不得超挖。基坑周边超载，不得超过设计荷载限制条件。

（4）在采用机械开挖基坑时，在接近设计标高时必须预留一定厚度的土层使用人工挖掘。预留土层厚度视施工水平而定，一般可取300～500。

（5）地基持力层或者地下室底板下土层为淤泥、淤泥质土层时，施工时应注意对淤泥和淤泥质土基槽底面的保护，减少扰动。

（6）土方开挖完成后应立即对基坑进行封闭，防止水浸和暴露，验槽合格后，应及时进行地下结构施工，对于特大型基坑，宜分区分块挖至设计标高，分区分块浇注垫层。

4、 基础施工

（1）基槽检验方可浇注基础。

（2）地下室内排水管沟、轻型设备基础应根据相关专业的要求，在施工室内垫层时准确定位，浇捣成型。

（3）当基础侧模高度 1.6m<h<2.2m时，其侧面砖模厚度为370，高度h ≤ 1.6m时，砖模厚度为240。
基础高度>2.2m未特别说明时应考虑内基坑支护设计。

（4）柱主筋锚入基础做法详见《混凝土结构施工图平面整体表示法制图规则和构造详图》(16G101-3)。

5、基坑回填

（1）防水工程周围 1000以内宜用灰土、粘土或粉质粘土回填，其中不得含有石块、碎砖、灰渣及有机物。回填施工应均匀对称进行，并分层夯实，人工夯实每层厚度不大于 250，机械夯实每层厚度不大于300，并应防止损伤防水层；基础与地下室周围回填土压实系数不小于0.94。

（2）不得使用淤泥、耕土、冻土、膨胀性土、生活垃圾以及有机质含量大于5% 的土。

五 钢筋混凝土部分

1、混凝土环境类别

（1）地上部分：为一类

（2）地下部分：为二b类。

2、结构中受力钢筋混凝土保护层厚度按《混凝土结构施工图平面整体表示法制图规则和构造详图》16G101-1规定的要求：

3、纵向受力钢筋的连接按《混凝土结构施工图平面整体表示法制图规则和构造详图》16G101-1规定的要求

4、楼面板、屋面板开洞处，当洞口长边 b（直径）小于或等于 300 时，钢筋可绕过不截断；大于300但不大于1000时（洞口无集中荷载），钢筋断开后应设补强钢筋；详细做法见16G101-1.
未特别注明时补强钢筋均为2Φ14。楼板开洞尺寸超过本图中所注范围时，另见有关结构施工图。

基础设计说明：

1.本工程无地质资料， 采用墙下条形基础。
地基土承载力特征值暂取180KPa。

2.施工前应先进行试开挖，由专业人员探明持力层大致的埋置深度。

3.基槽(坑)开挖后，需经专业人员对每一个基槽进行检验，确认每个基槽槽底土层平整无坡度无杂物无软土；
基槽检验结果满足设计要求后方可进入下一步施工。

4.基础施工前必须按规范要求进行基础持力层承载力特征值检验，检验结果满足设计要求后方可进入下一步施工。

5.墙下条形基础及地梁采用C30混凝土，?表示HRB400钢筋。
地梁主钢筋连接采用焊接.钢筋保护层厚度为50mm。基础下采用100厚C15素混凝土垫层.150厚片石夯实，并用碎石砂灌缝。

6.基础砖采用240厚MU10水泥标准砖，M7.5水泥砂浆实砌， ±0.000以下砖基两侧粉1:2.5水泥砂浆(掺5%防水剂)

7. 基础底相对标高约为-0.950 m（暂定 ）。基础埋深以基底全面积嵌入持力层200mm为控制，严禁超挖。

8，钢筋混凝土柱下基础插筋同柱钢筋，外露 48d（ d为钢筋直径 ）。

9.本说明中未尽说明之处均按有关规范及施工规范施工。

22#建筑

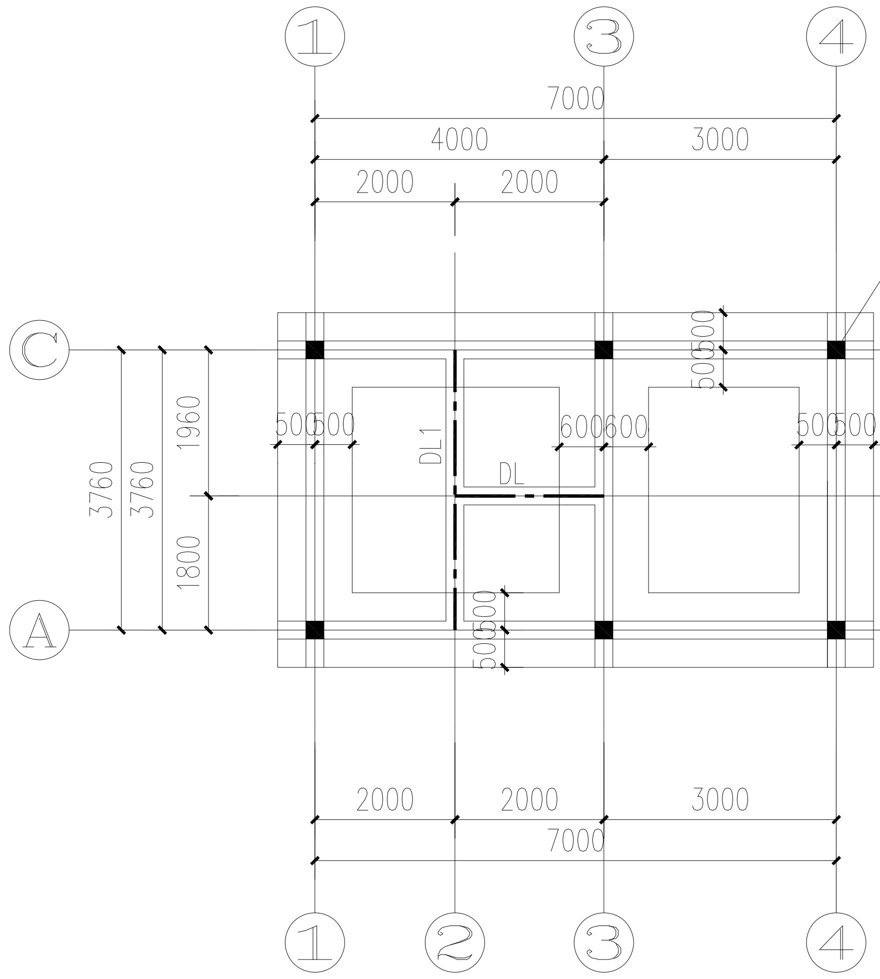

基础布置平面图 1:100

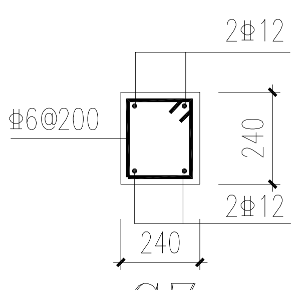

GZ

Φ12@qewe

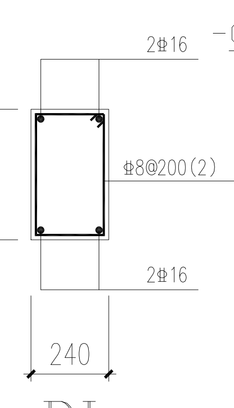

DL

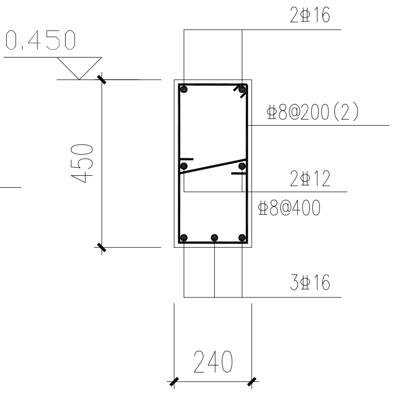

DL1

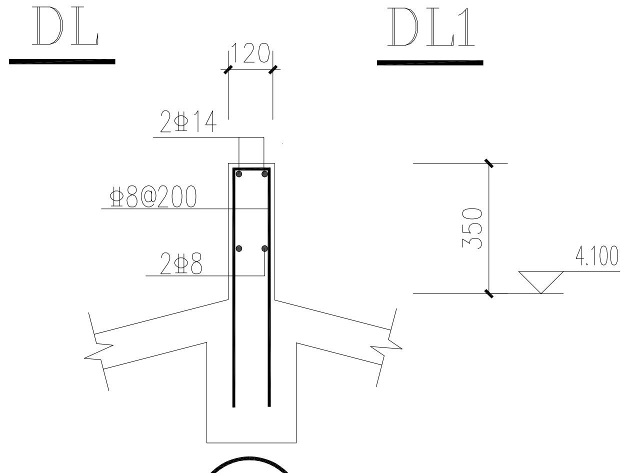

①

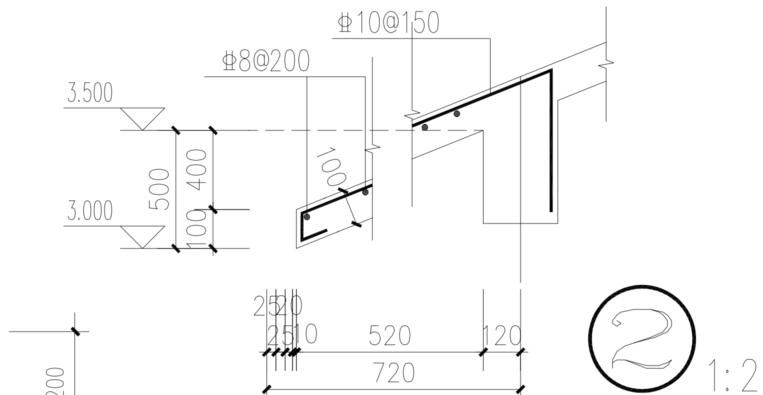

② 1:20

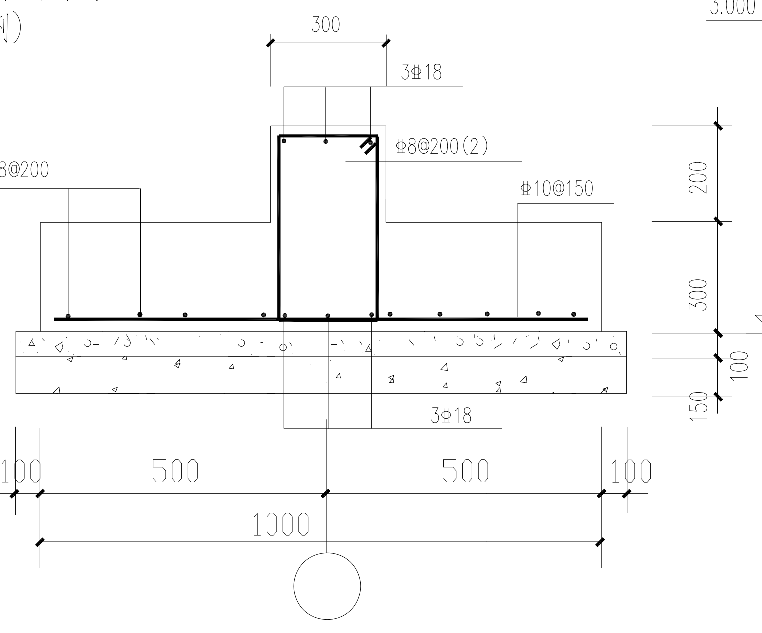

1.0m宽基础

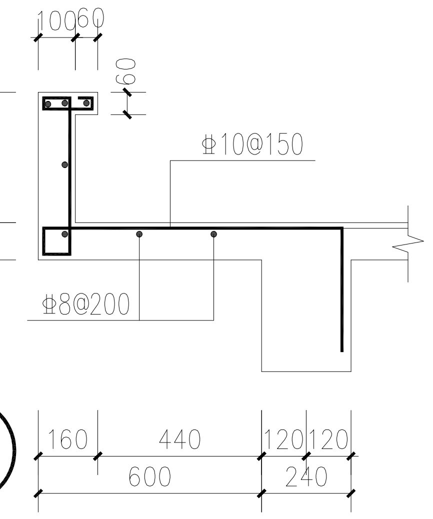

③

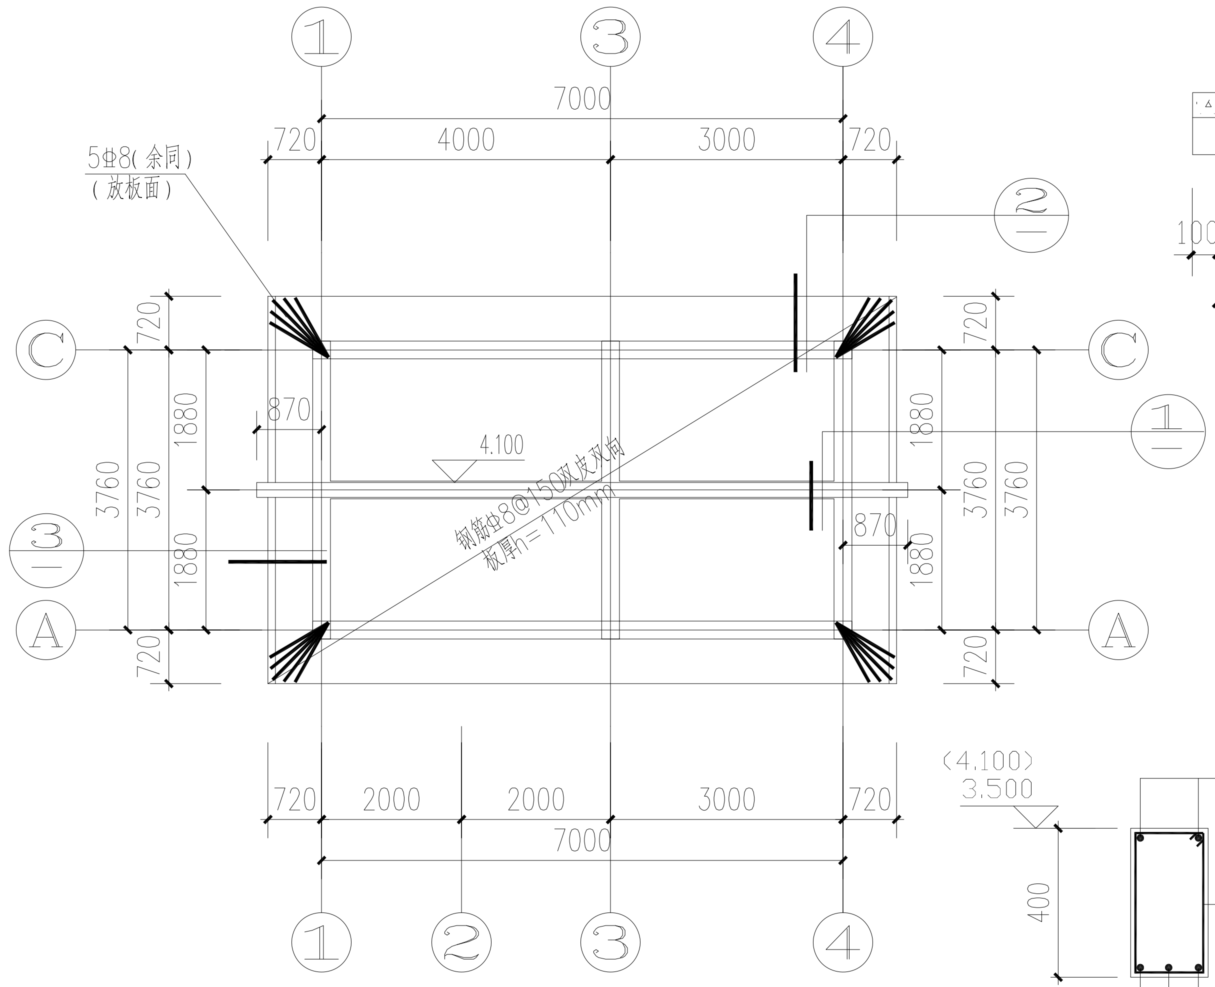

屋顶结构平面图 1:100

注：图中未注明梁均为LL1.

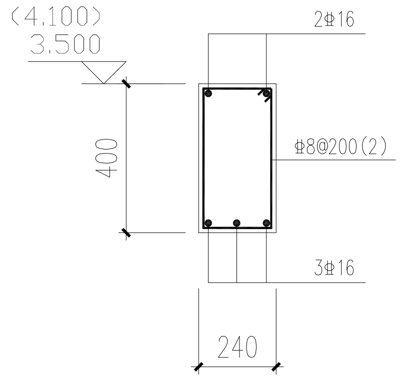

LL1

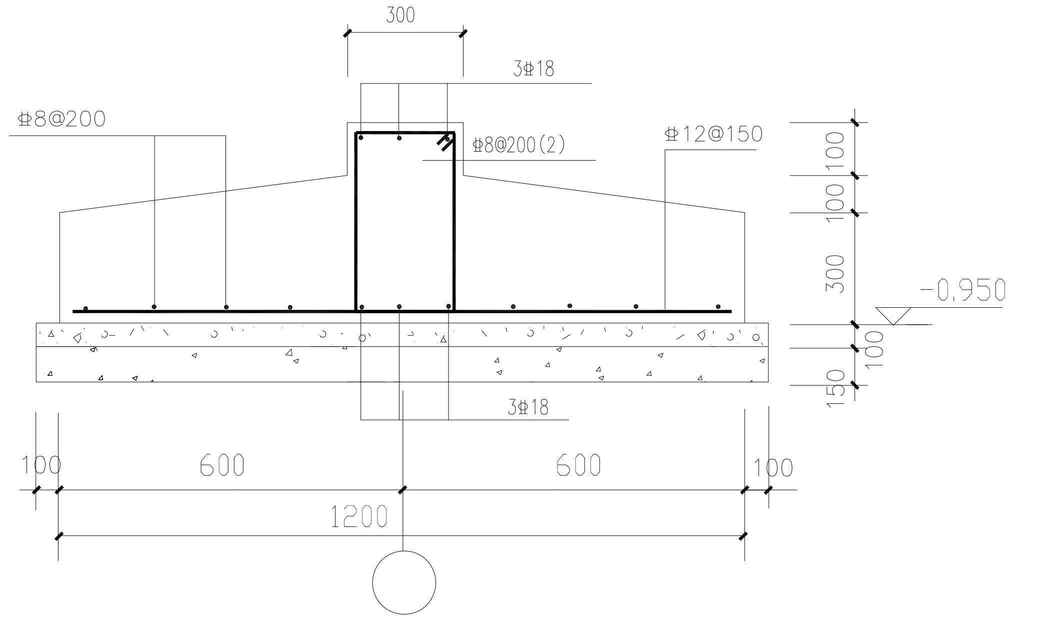

1.2m宽基础

说明：

1. 梁、板、构造柱混凝土强度等级为C25

2.图中?采用热扎带肋钢筋HRB400.

3.砌体强度及砌筑砂浆强度详见建筑说明。

杭州绿风生态旅游规划设计研究院有限公司
Hangzhou Lvfeng Ecotourism Planning
Design & Research Instiule Co., Ltd

工程设计证书等级：
风景园林工程设计专项甲级、
建筑行业（建筑工程）乙级；
证书编号：A233010210
城乡规划编制资质证书等级：
[浙]自然资规划（乙级）
证书编号：2020107
地址：杭州市江干区环站东路97号
绿风生态科技产业园
电话：0571-86795801

建设单位 DEVELOPER	
平阳县山门镇大屯村股份经济合作社	
项目名称 PROJECT	
山门镇大屯村省级传统村落保护发展利用项目	
子项：	景区村提升工程
图纸名称 DRAWN TITLE.	
22#（厕所）结构说明、平面图，大样图	
SCALE:	0:000
审定 APPROVED	伍圣玲
项目总负责人 PROJECT CHIEF	
审核 VERIFY	
专业负责人 CHIFE DESIGN	乔伟
校对 CHECKED	付玩
设计 DESIGN	乔伟
制图 DRAWN	
设计阶段 STAGE	施工图
版次 No.OF CHANGE:	A
日期 DRAWING DATE:	2022.02
工程号 PROJECT NO.	2022LF0012
图纸编号 SHEET NO.	JS-25
修改编号 REV.	

盖章栏：

建 筑	结 构	给排水
电 气	暖 通	

A2:594*420

22#建筑

给排水设计总说明

一.设计依据:

1.工程概况

本工程名称:

2.相关专业提供给的工程设计资料;

3.有关国家及地方的现行规程、规范及标准:

《建筑设计防火规范》GB50016-2014(2018版)

《建筑给水排水设计标准》GB50015-2019

《建筑灭火器配置设计规范》GB50140-2005

二.设计范围:

1.室内给水系统;2.室内排水系统;3.雨水系统。

三.一般规定:

1.本设计采用相对标高以一层室内地坪为±0.00;标高以米计,其它尺寸均以毫米计。管道所注标高对给水及消防管道指管中心标高;对排水管道指管内底标高。

2.凡本设计未注明者施工时应严格遵守《建筑给水排水及采暖工程施工质量验收规范》(GB50242-2002)的有关规定.

四.卫生设备型号及安装:

1.各种卫生器具均采用节水型,其具体型号由甲方确定,并可根据卫生器具的型号适当调整给水管的局部敷设标高。

2.坐便器水箱容积不大于5L。

3.卫生器具、水嘴、沐浴器等应符合CJ/T164标准要求,用水效率应达2级。

4.卫生设备的安装采用《国标图集09S304》。

5、地漏及卫生洁具均配置水封,且水封高度不应小于50mm,图中地漏均采用直通式地漏,地漏带水封,则地漏下不要再设存水弯.

6、非埋地的90度、45度弯头均采用门弯。

7、排水横管长度超过15m时,则每隔15m设置一只清扫口或检查口。

8、管道在穿越沉降缝、伸缩缝及变形缝时均应设置同管径的管道伸缩补偿配件。

9、用水器具与排水系统的连接,必须通过水封阻断下水管道内的污染气体进入室内。

五.给水系统:

1.本工程市由市政压力直截给水,给水形式采用下行上给式。

2.本工程室内给水管干管采用PE管,热熔连接;给水支管采用聚丙烯PPR给水塑料管,热熔连接;管道应采用公称压力不低于1.0MPa等级的管道和配件,阀门DN <50采用螺纹球阀螺纹连接。

3. 给水支管及管配件明装或暗装由甲方要求定.如采用暗敷设,在墙面粉刷前进行,管道穿越楼板处,必须预留孔洞,孔洞直径一般比穿越的管道直径大两个规格。安装施工必须配合土水施工,做好预留孔洞和预埋套管以及凿洞及补洞工作。

4、给排水管道均暗设,立管沿墙、柱敷设,装修时予以隐蔽。沿墙柱敷设的立管均以最小安装距离敷设。立管中心至墙面距离如下(mm):DN≤50:80;50<DN≤100:120;100<DN≤150:150。

5.敷设在室外公共部分及明露的管道和配件应采取防冻措施,材料采用单面开口的高发泡聚乙烯管壳,厚度15mm,管线穿越伸缩缝处,采用金属波纹管。

6.灭火器其顶离地面不高于1.5m,不小于0.08m,保护距离为20m.每处设置2具3公斤手提式磷酸铵盐灭火器,具体位置见平面布置图。

六.排水系统:

1. 室内排水管采用采用UPVC塑料排水管及管件,胶水粘接,颜色为白色,其安装参照《建筑排水硬聚氯乙烯管道工程技术规程》(CJJ/T29-2010)进行施工和验收,在排水管安装前应详细阅读给排水《标准图集》S304中的总说明,并严格按照其规定施工。

2、排水管坡度按《建筑给水排水设计标准》(GB50015-2019)的表4.4.9和表4.4.10设置。建筑排水塑料管排水横支管的标准坡度应为0.026。建筑排水塑料管排水横干管的最小坡度为:

外管(mm)	最小坡度	外管(mm)	最小坡度
110	0.004	160	0.003
125	0.0035	200	0.003

3.排水横管与横管,立管与横管之间的连接采用45°三通或45°四通或90°顺水三通,不得采用正三通或正四通管件。卫生器具排水管与排水支管可采用90°斜三通连接,立管底部与排水管的连接应采用两个45°弯头或采用弯曲半径不小于4倍管径的90°弯头连接;连接卫生器具的弯头应采用带清扫口的弯头。

序号	图例	名称	备注	序号	图例	名称	备注
1	▬	给水管		6		大便器自闭式冲洗阀	
2	▬	污水管		7	▨	直通式地漏(下设存水弯)	
3	⋈	通用阀门		8		坐便器	
4		洗手池龙头		9		洗涤盆	
5	◁	磷酸铵盐干粉灭火器	MF/ABC3	10	◀	水表	

4.检查口中心距所在搂层地面1.0m,且高出卫生器具上边缘 150mm,立管设置检查口见排水系统图,如有乙字弯,则乙字弯具距上部支管750mm,卫生间地漏采用直通式地漏,直通地漏下设存水弯,存水弯水封高度≥50mm。

5.卫生器具的排水支管应尽量贴楼板敷设,卫生器具排水支管的存水弯见系统图,存水弯水封高度≥50mm。

6.排水塑料管的管卡和支架,伸缩节设置按照《建筑排水硬聚氯乙稀管道工程技术规程》进行设置,但埋地的管道不宜设置伸缩节。

7.排水管道的安装须要有水平坡度坡向立管或室外,防止坡度不足或倒坡,排水横支管的坡度可按标准坡度进行敷设。

8.所有穿越地下室外墙及屋面时须预埋刚性防水套管,做法按国标图集02S404施工。管道穿越楼板和穿墙处,必须预留孔洞,孔洞直径一般比所穿过的管道直径大两个规格,管道安装前必须检查预留孔洞的位置及标高是否正确,管道穿地梁处须预埋刚套管,其管径比穿过的管道大两个规格,安装施工必须密切配合土建施工。套管高出屋面30mm.套管底面与楼板底面平。

9.排水伸顶通气管的通风帽应高出有人露台2.0m,高出不上人的屋面0.7m。

七.雨水系统:

1.雨水斗采用的型号详见雨水系统图,雨水管采用UPVC管。

2.雨水管,空调凝水管按图纸位置明设在外墙处。

3.雨水及空调凝水管立管排入雨水检查井的坡度为 0.026。

八.管道冲洗及试压:

1.给水管道安装完毕后应按规定作强度严密行试验,以检查管道系统及各连接部件的工程质量,管道的试压应严格按照《建筑给水聚丙烯管道(PP-R)工程技术规程》(GB/T50340-2005)执行。

2.生活水管道的试验压力为1.0MPa;消防系统1.4MPa,以30分钟内压力降不超过 0.05MPa为合格然后降至工作压力下做外观检查,以不渗不漏为合格。生活给水系统管道在试压合格后,将管道系统内的存水放空,进行管道消毒,消毒时应灌注20~30mg/l有效氯的溶液,静置消毒不得少于24h,消毒结束后,放空管道内的消毒液,再用生活饮用水冲洗管道,使其水质符合现行《生活饮用水卫生标准》方可交付使用。

3.排水管,雨水管施工完毕后,应作灌水试验,应严格按《建筑给水排水及采暖工程施工质量验收规范》(GB50242-2002).执行。

九.给排水节能专篇:

1.给水支管采用优质PP-R给水管,干管采用PE给水管。采用优质阀门;

2.利用室外供水管网的压力,降低工程的能耗指标。

3.卫生器具和配件采用节水型产品,卫生器具、水咀、沐浴器等应符合CJ/T164标准要求,用水效率达3级。

4.坐便器水箱容积不大于5L。

十.其他:

1.本说明和设计图纸具有同等效力,两者均应遵守,如两者有矛盾时,甲方及施工单位应及时提出,并以设计单位的解释或图纸及联系单为准。

2.排水检查井,雨水检查井,给水阀门井及水表井的具体位置在室外总图时统一考虑。

3.给排水塑料管外径与公称直径对照表:

公称直径	DN(MM)	15	20	25	32	40	50	65	75	80	100	150
给水塑料管外径	de(MM)	20	25	32	40	50	63	75	-	90	110	160
排水塑料管外径	De(MM)	-	-	-	40	50	50	-	75	-	110	160

4.灭火器按中危险级设计,每个配置点设2只磷酸铵盐干粉灭火器MF/ABC3

九、抗震设计

本工程建筑抗震设防烈度/类别:6度/乙类。

1 为防止地震时给水排水管道系统失效或跌落造成人员伤亡及财产损失,根据《建筑抗震设计规范》GB50981-2014的规定,应对给排水及消防管线系统进行抗震加固。室外给水排水应同时满足现行《室外给水排水和燃气热力工程抗震设计规范》GB50032。

2 管道不应穿越抗震缝。当给水管道必须穿越抗震缝时宜靠近建筑物的下部穿越,且应在抗震缝两边安装柔性管接头或者通过抗震缝处安装门形弯头或设置伸缩节。

3 管道穿过内墙或楼板时,应设置套管;套管与管道间的缝隙,应采用柔性防火材料封堵。

4 运行时不产生振动的给水水箱、水加热器等设备、设施应与主体结构牢固连接,与其连接的管道应采用金属管道,并应保证设备、设施、构筑物有足够的检修空间。

5 水池的进、出水管道应分设,管材宜采用双面防腐钢管,进、出水管道上均应设置控制阀门;穿越水池池体的配管宜预埋柔性套管,在水池壁(底)外应设置柔性接口。

6 水泵房内的所有管道应有牢靠的侧向抗震支撑,沿墙敷设管道应设支架和托架。

7 抗震支吊架在地震中应对建筑机电工程设施给予可靠保证,承受来自任意水平方向的地震作用;组成抗震支架的所有构件应采用成品构件,连接紧固件的构造应便于安装。抗震支吊架应根据其承受的荷载进行抗震验算。

8 保温管道的抗震支吊架限位应按管道保温后的尺寸设计,且不应限制管线热胀冷缩产生的位移。

9 管径≥DN65的管道抗震支吊架的设置原则为:刚性管道侧向抗震支撑最大设计间距12米,纵向抗震支撑最大设计间距24米,柔性管道上述参数减半;最终间距根据现场实际情况在深化设计阶段确定。

10 每段水平直管道应在两端设置侧向抗震支吊架,每段水平直管段应至少设置一个纵向抗震支吊架。

11 所有抗震支吊架应和结构主体可靠连接,当管道穿越建筑沉降缝时应考虑不均匀沉降的影响。

12 水平管道在安装柔性补偿器及伸缩节的两端应设置侧向及纵向抗震支吊架。

13 沿墙敷设的管道当设有入墙的托架、支架且管卡能紧固管道四周时、可作为一个侧向抗震支撑。

14 抗震设计应由专业公司进行专项设计。

管道选型:

1 消防给水管的管材和连接方式应根据系统工作压力,已按国家现行标准中有关消防的规定选用

2 多层建筑重力流排水的污、废水管已按现行国家标准《建筑给水排水设计规范》GB 50015规定的管材选用管道的布置与敷设:

1 室内给水、热水以及消防管道管径大于或等于DN65的水平管道,当其采用吊架、支架或托架固定时,应按本规范第8章的要求设置抗震支承。

2 运行时不产生振动的给水水箱、水加热器、太阳能集热设备、冷却塔、开水炉等设备、设施应与主体结构牢固连接,与其连接的管道应采用金属管道

图 例

序号	名 称	图 例
1	给水管	——J—— ○ JL
2	污、废水管	——W—— ○ WL FL
3	雨水管	——Y—— ○ YL
4	闸阀、截止阀	⋈
5	止回阀	
6	大便器延时自闭冲洗阀	
7	小便器延时自闭冲洗阀	
8	低水箱大便器进水阀	⊥
9	清扫口	⊡ ⊤
10	地漏 (带存水弯)	▨
11	通气帽	⊗
12	检查口	⊣
13	蹲便器存水弯	
14	坐便器排水	
15		△MF/ABC3

卫生器具图例	卫生器具名称	卫生器具接入点相对地面标高
	水嘴	F+1.000
	洗脸盆水嘴	F+0.450
	蹲便器延时式冲洗阀	F+1.150
	低位水箱大便器冲洗阀	F+0.250
	小便器红外感应式冲洗阀	F+1.150

杭州绿风生态旅游规划设计研究院有限公司
Hangzhou Lvfeng Ecotourism Planning
Design & Research Institule Co., Ltd

工程设计证书等级:
风景园林工程设计专项甲级、
建筑行业（建筑工程）乙级;
证书编号：A233010210
城乡规划编制资质证书等级:
[浙]自然资规划（乙级）
证书编号：2020107
地址：杭州市江干区环站东路97号
绿风生态科技产业园
电话：0571-86795801

建 设 单 位	DEVELOPER
平阳县山门镇大屯村股份经济合作社	
项 目 名 称	PROJECT
山门镇大屯村省级传统村落保护发展利用项目	
子 项:	景区村提升工程
图 纸 名 称	DRAWN TITLE.
22#（厕所）给排水设计总说明	
SCALE:	0:000

审 定 APPROVED	佐重岭
项目总负责人 PROJECT CHIEF	
审 核 VERIFY	
专业负责人 CHIFE DESIGN	甲艳
校 对 CHECKED	
设 计 DESIGN	甲艳
制 图 DRAWN	
设 计 阶 段 STAGE	施工图
版 次 No.OF CHANGE:	A
日 期 DRAWING DATE:	2022.02
工 程 号 PROJECT NO.	2022LF0012
图 纸 编 号 SHEET NO.	JS-26
修 改 编 号 REV.	

盖 章 栏:

电气
暖通

建筑
结构
给排水

A2:594*420

22#建筑

本工程均采用砖砌检查井。检查井尺寸适配如下：
D200~D600管道采用Φ1000的砖砌检查井　参照图集20S515
化粪池采用砖砌化粪池 具体做法详见图集2004浙S1-P1~24

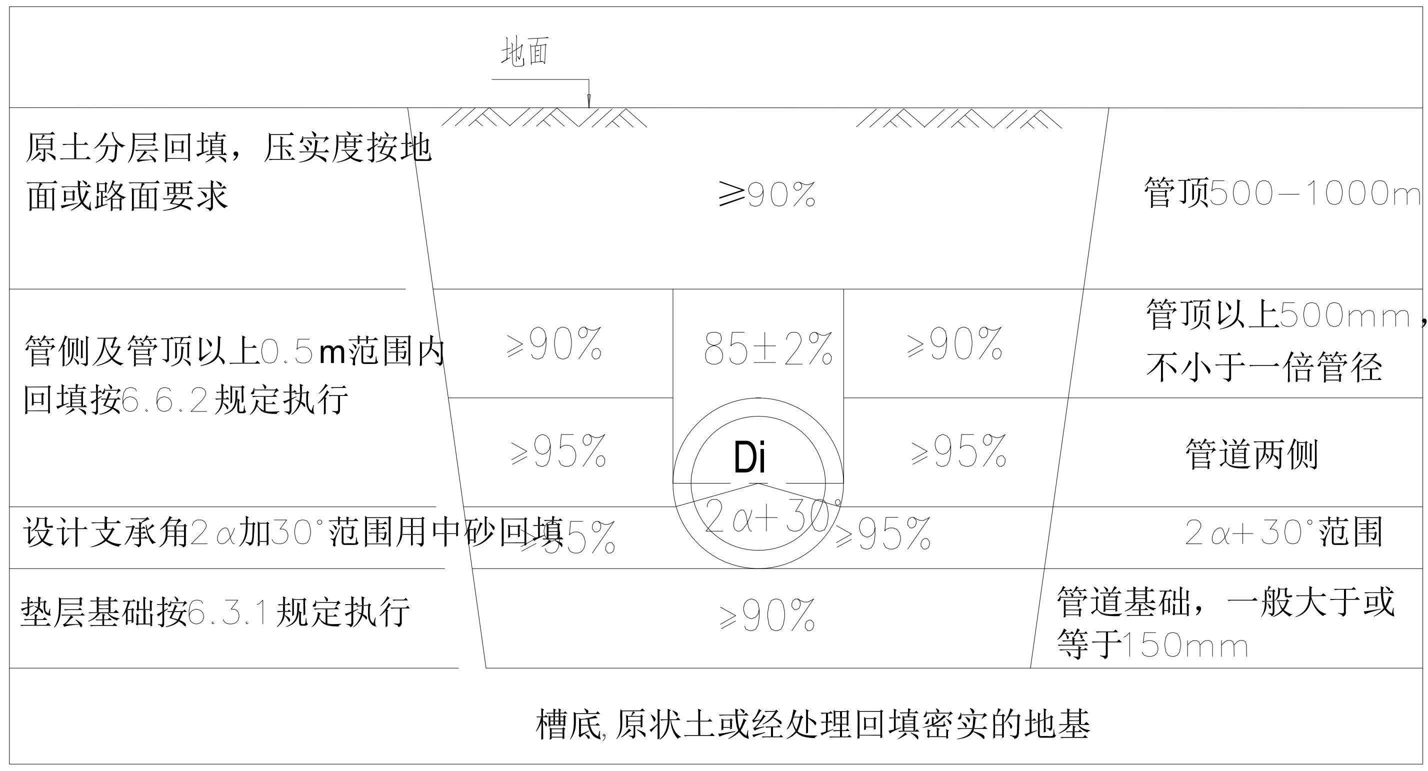
地面
原土分层回填，压实度按地面或路面要求
≥90%
管顶500−1000mm
管侧及管顶以上0.5m范围内回填按6.6.2规定执行
≥90%
85±2%
≥90%
管顶以上500mm，且不小于一倍管径
≥95%
Di
≥95%
管道两侧
设计支承角2α加30°范围用中砂回填
≥95%
2α+30°
≥95%
2α+30°范围
垫层基础按6.3.1规定执行
≥90%
管道基础，一般大于或等于150mm
槽底,原状土或经处理回填密实的地基

水表井大样图

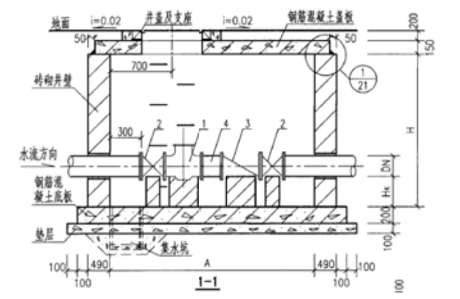

说明：1、水表
2、闸阀
3、止回阀
4、伸缩接头
执行标准国标图集《市政给水管道工程及附属设施》（07MS101-2）
水表井采用砖砌矩形水表井

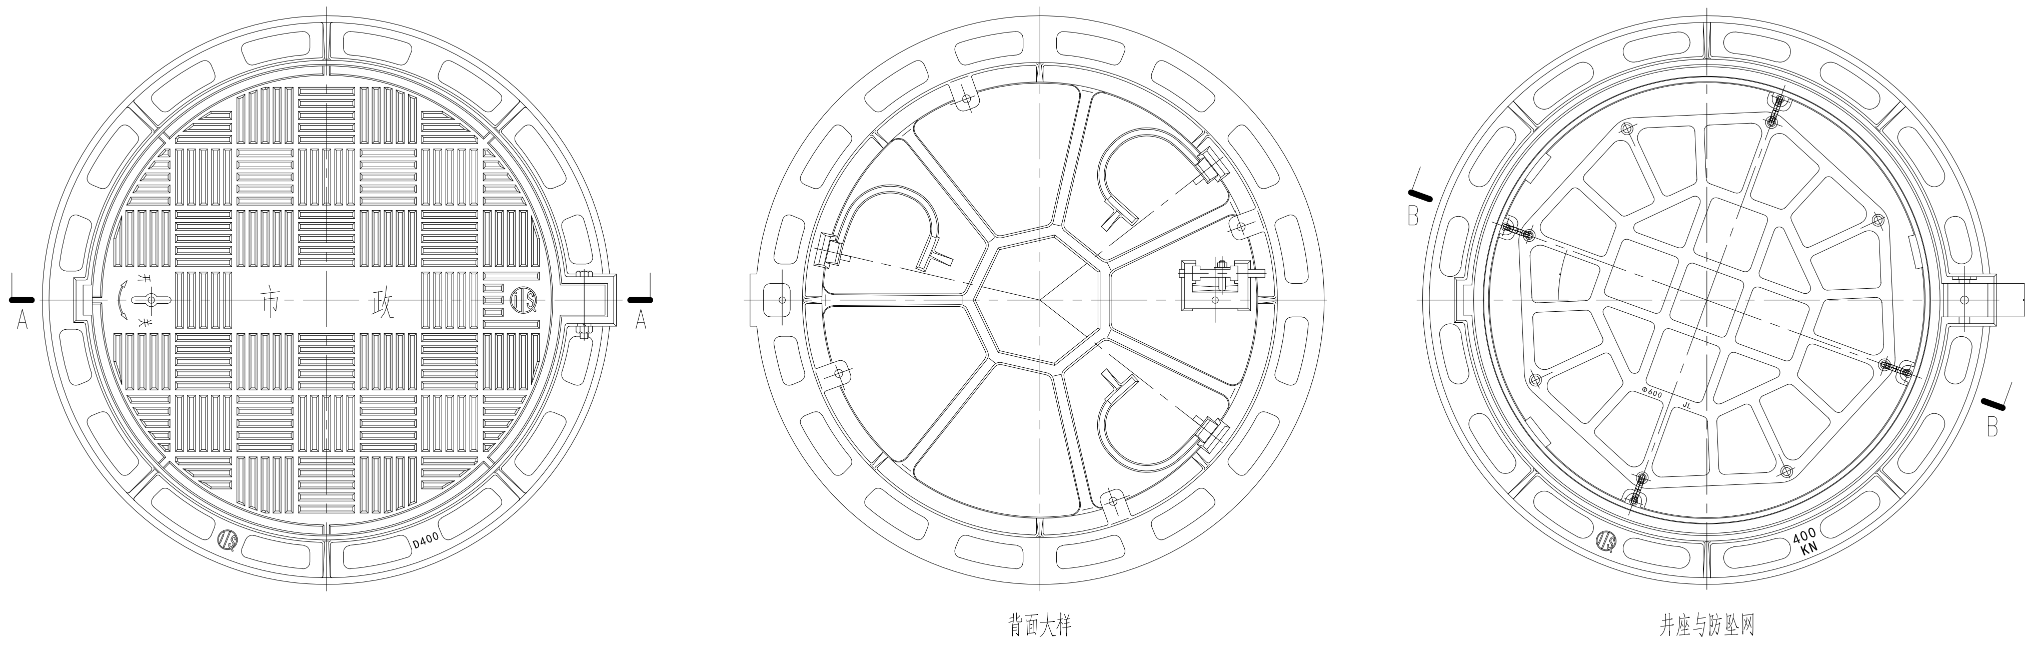

背面大样

井座与防坠网

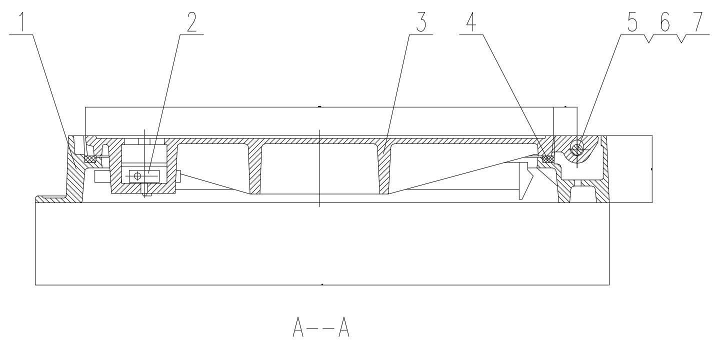

A--A

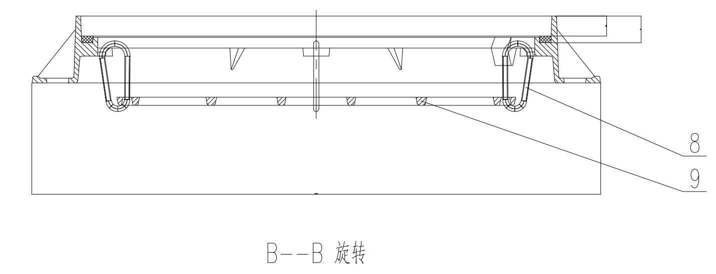

B--B 旋转

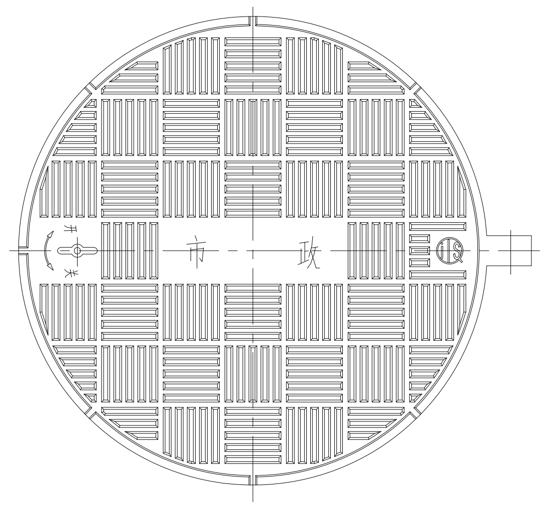

井盖大样

说明：
1、执行标准：GB/T23858-2009，产品荷载等级：D400。
2、井盖具备弹性紧锁、减震消音、防盗、防坠落等功能。
3、井盖、井座与防坠网采用球墨铸铁QT500-7制作，性能符合GB1348的规定。
4、产品表面平整，花纹、字样清晰，不得有裂纹以及影响产品使用性能的冷隔、缩松等缺陷，不得补焊。
5、井盖与井座配合结构尺寸符合GB6414，其公差等级不低于GB6414-99CT10的规定。
6、井盖与井座接触面进行机加工，并嵌入柔性垫，确保配合平稳。
7、井盖与井座用铰链连接，井盖开启角度不小于120°。
8、产品表面防腐措施：涂沥青漆。

序号	名称	材料	数量	规格	备注
1	井 座	QT500-7	1		
2	防盗锁具	组合件	1		中国专利号：ZL 200420068763.1
3	井 盖	QT500-7	1		
4	柔性垫	复合材料	1		
5	六角头螺栓	Q235	1	M14×90	镀锌钝化
6	弹簧垫圈	65Mn	1	GB 93-87-14	
7	螺 母	Q235	1	GB 6170-86-M14	镀锌钝化
8	安全扣	不锈钢	4		
9	防坠网	QT500-7	1		

井盖及防坠网大样图

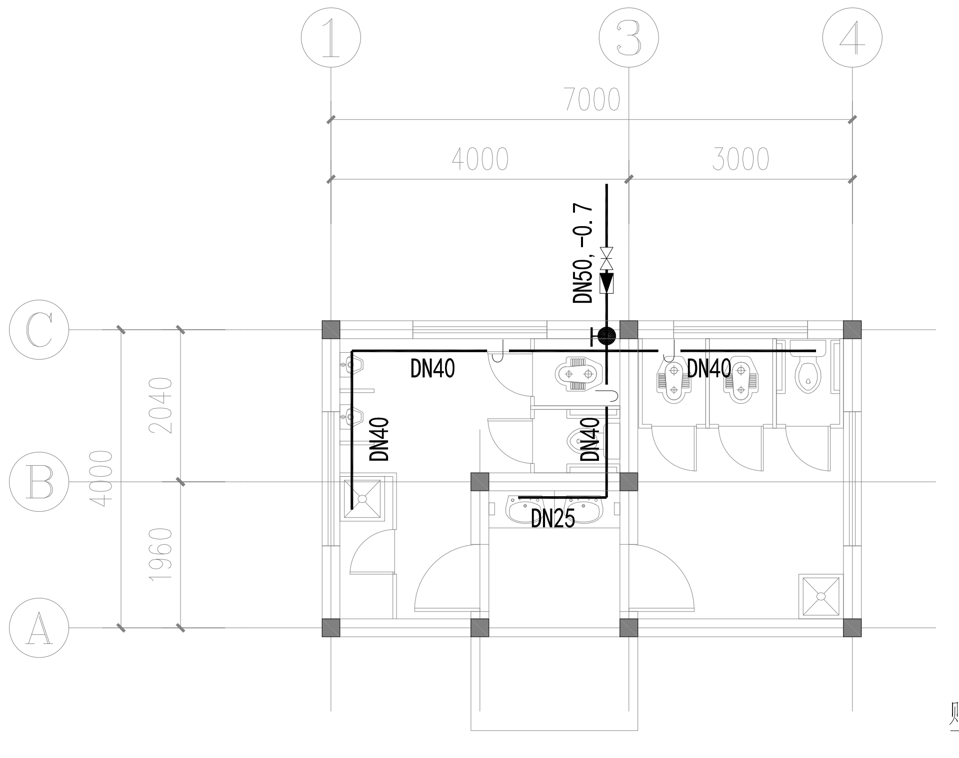

一层给水平面图 1:100

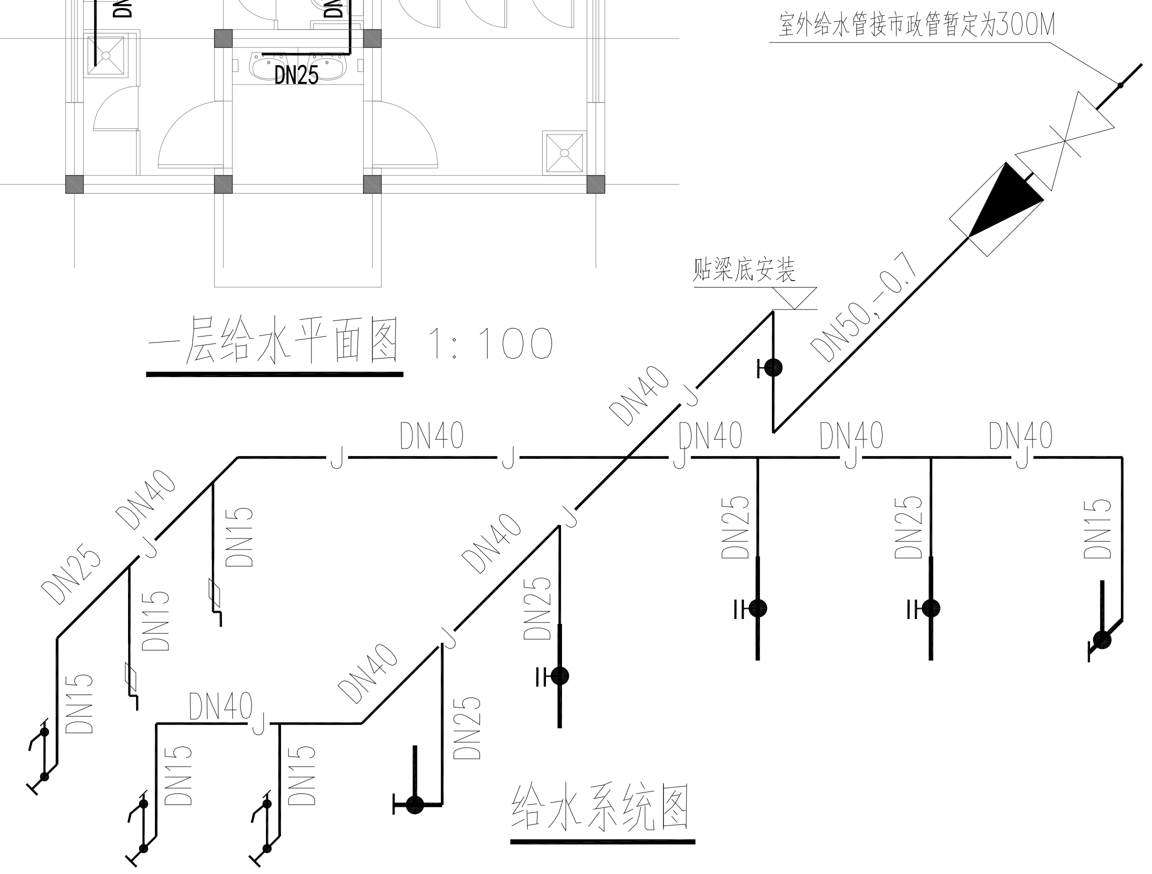

给水系统图

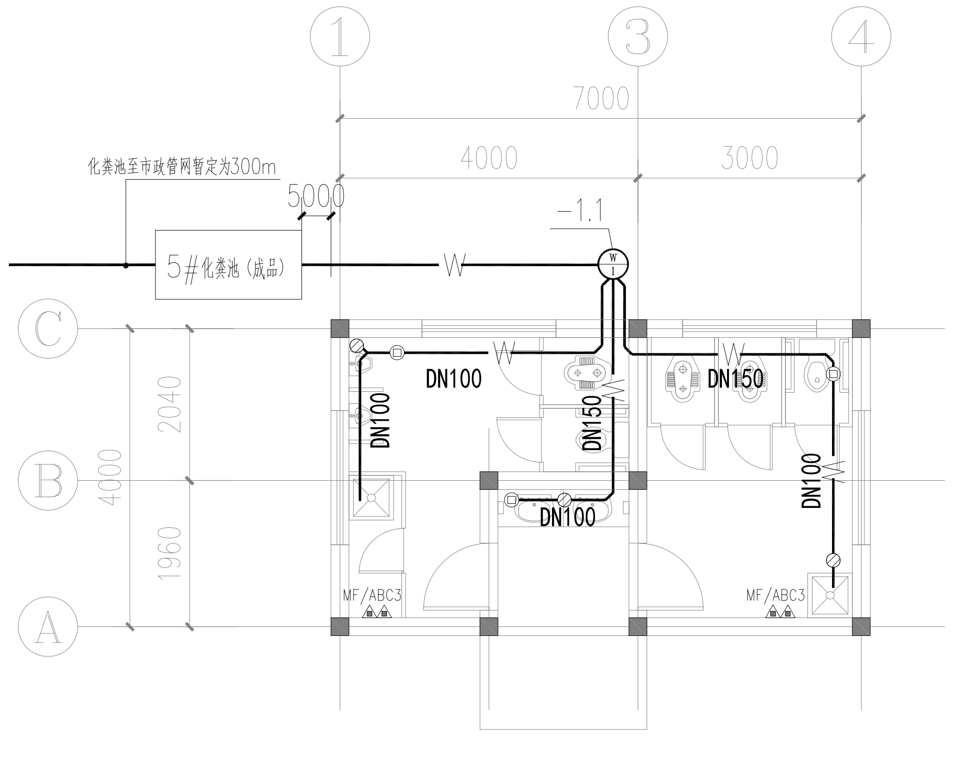

一层给水平面图 1:100

注：屋顶为自由落水。

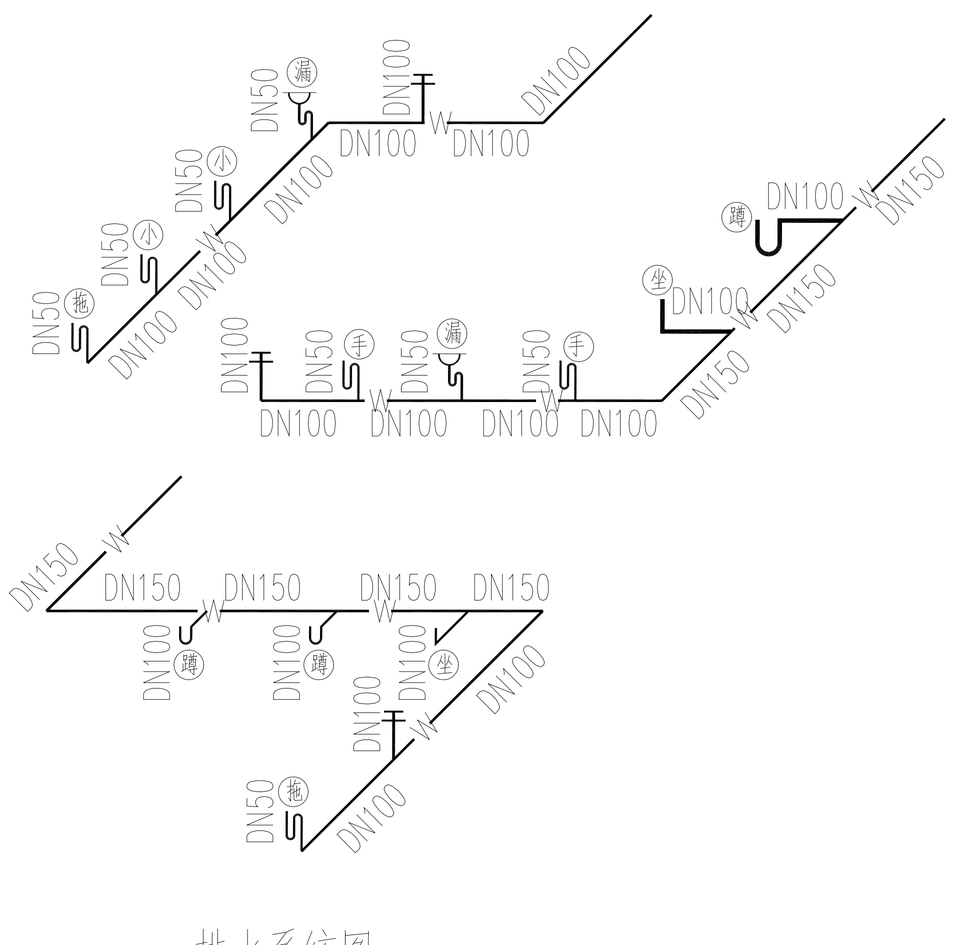

排水系统图

杭州绿风生态旅游规划
设计研究院有限公司
Hangzhou Lvfeng Ecotourism Planning
Design & Research Institule Co., Ltd
工程设计证书等级：
风景园林工程设计专项甲级、
建筑行业（建筑工程）乙级；
证书编号：A233010210
城乡规划编制资质证书等级：
[浙]自然资规划（乙级）
证书编号：2020107
地址：杭州市江干区环站东路97号
绿风生态科技产业园
电话：0571-86795801

建设单位 DEVELOPER	
平阳县山门镇大屯村股份经济合作社	
项目名称 PROJECT	
山门镇大屯村省级传统村落保护发展利用项目	
子 项：	景区村提升工程
图纸名称 DRAWN TITLE.	
22#（厕所）检查井详图、给排水平面图、系统图、、设计总说明	
SCALE:	0:000
审 定 APPROVED	
项目总负责人 PROJECT CHIEF	
审 核 VERIFY	
专业负责人 CHIFE DESIGN	尹艳
校 对 CHECKED	
设 计 DESIGN	尹艳
制 图 DRAWN	
设计阶段 STAGE	施工图
版 次 No.OF CHANGE:	A
日 期 DRAWING DATE:	2022.02
工 程 号 PROJECT NO.	2022LF0012
图纸编号 SHEET NO.	JS-27
修改编号 REV.	

盖章栏：

22#建筑

电气设计说明

一、设计依据：

1、各部门对初步设计的审批意见，其它有关国家及地方的现行规程，规范；
2、甲方设计任务书及设计要求和各专业提供的设计资料；
3、《民用建筑电气设计标准》GB 51348-2019；
4、《建筑照明设计标准》GB50034-2013；
5、《供配电系统设计规范》GB 50052-2009；
6、《建筑物防雷设计规范》GB50057-2010；
7、《公共建筑节能设计标准》GB50189-2015；
8、《建筑设计防火规范》GB50016-2014（2018年版）；
9、《建筑机电工程抗震设计规范》GB 50981-2014；
10、《消防应急照明和疏散指示系统技术标准》GB 51309-2018；

二、设计范围：

低压供配电、防雷、接地系统及安全措施、照明系统设计。

三、供电电源及计量：

1、负荷计算：

本工程安装总容量按3kW设计，详见配电系统图。

2、供电电源

本工程均按三级负荷设计。

电源由就近电源用YJV-1KV电缆埋地引来，

凡电缆过马路、入户处皆应套热镀锌钢管保护，埋深0.7m。

3、供电及计量方式

本工程采用采用树干式与放射式相结合的供电方式；在总配电箱设置电表计量。

四、照明系统：

1、照明、插座分别由不同的支路供电，采用BV-450/750v铜芯塑料线，图中未标导线数均为三根，穿PC管暗敷设。

2、疏散指示标志灯为常亮。

3、应急照明灯具规格及要求应符合国标GB17945《消防应急照明和疏散指示系统》及GB13495《消防安全标志》的规定，应急照明灯具采用不燃材料作保护罩。

4、应急照明灯具穿金属管SC暗敷于不燃烧体结构墙内、楼板内，厚度不小于30mm。灯具采用不燃材料外罩。

5、除图注明外，室内线路共管穿线管径按下选用（管内导线超过八根时应分管敷设）

导线根数	2根单芯	3根单芯	4根单芯	5根单芯	6根单芯	7根单芯	8根单芯
导线截面	PC	PC	PC	PC	PC	PC	PC
2.5	15	20	20	25	25	32	32
4.0	20	20	25	25	32	32	40

五、设备安装高度：

1、本工程所有配电箱均为非标产品，由生产厂家根据设计要求进行制作，安装。

2、照明配电箱靠墙暗装，箱底边距地1.6m，总等电位箱0.5m。

3、除注明外，开关距地1.3m暗装，普通插座距地0.3m暗装。

4、1.8m及以下的插座采用安全型插座，灯具均采用Ⅰ类灯具。

六、防雷、接地系统及安全措施：

1、建筑物防雷

1）经计算，本工程均按三类防雷要求设防，年预计雷击次数详见各防雷平面图；建筑的防雷装置应满足防直击雷、防雷电感应及雷电波的侵入，并设置总等电位联结。所有出入本建筑的电缆金属外皮、钢管等与电气设备接地相连。

2）接闪器：在屋顶采用Φ12热镀锌圆钢作接闪带，网格不大于20mX20m或24mX16m，不同标高接闪器须可靠电气连接。

3）引下线：利用建筑物钢筋混凝土柱子内对角两根Φ16以上主筋通长焊接作为引下线，间距不大于25m，引下线上端与接闪带焊接，下端与建筑物基础梁的上下两层钢筋内的两根主筋焊接。外墙引下线在室外地面下1.0m处引出与室外接地线焊接。

4）本工程接地极利用基础钢筋网。选用建筑物基础梁上下各两根不小于Φ16主筋作通圈焊接，每相距约10m，环与环之间用搭接焊一次。

5）作为引下线之对角主钢筋（2根以上）的连接及其与接地网钢筋（2根以上）的交接处均应可靠搭接焊，钢筋的焊接长度应大于钢筋直径的6倍。必须用线鼻子过渡后可靠焊接，所有焊接点均涂沥青防腐。地线管埋地端管口施工后用沥青封死，并满足防水要求。

6）突出屋面的金属构件（如金属旗杆、广告牌、灯具等）应与接闪带作良好电气联结。

2、接地及安全

1）本建筑物的接地系统采用共同接地的方法，即工作接地、防雷接地、保护接地使用同一接地装置。接地装置系利用建筑物基础梁内主筋相互连接形成接地装置。要求接地电阻要求不大于1欧姆，实测不满足要求时，增设人工接地极。所有接地材料均采用热镀锌件，作法参见国家建筑标准设计图集《等电位联结安装》15D502施工。

2）垂直敷设的金属管道及金属物的底端与基础接地装置相连，顶端应与防雷装置连接。

3）金属电缆电线及其支架和进出的金属保护管，必须可靠接地。

4）凡正常不带电，而当绝缘破坏有可能呈现电压的一切电气设备金属外壳均应可靠接地。

5）本工程采用总等电位联结，总等电位板由紫铜板制成，应将建筑物内保护干线、设备进线总管、建筑物金属构件等部位进行联结。总等位联结线采用BVR-450/750V-1X25-PC32。总等电位联结采用各种型号的等电位卡子，绝对不允许在金属管道上焊接。总等电位箱设两处与基础接地网相可靠连接。

6）本工程接地型式采用TN-S系统，进户线做重复接地，其专用接地线（即PE线）的截面规定为：

相线的截面积S（mm²）	PE线的最小截面积（mm²）
S≤16	S
16<S≤35	16
35<S≤400	S/2
400<S≤800	200
S>800	S/4

7）过电压保护：在建筑物低压电缆进线处装一级电涌保护器（SPD）。

七、电气节能措施

1、无功功率因数的补偿采用集中补偿和分散就地补偿相结合的方式，在变电所低压集中补偿方式，补偿后的功率因数不能小于0.9。荧光灯等就地补偿，选择电子镇流器，荧光灯单灯功率因数不小于0.95。采用合理的功率因数补偿及谐波抑制方式，减少线性负荷等电子设备对低压配电系统造成的谐波污染，为提高电网质量，降低对自身及上级电网的影响，并降低自身损耗。要求10Kv/0.4Kv变电所0.4Kv侧设有源电力滤波器。

2、根据照明场所的功能要求确定功率照度密度值，必须符合《建筑照明设计标准》GB50034-2013要求选择。

场所名称	规定值		计算值	
	照度（lx）	功率密度（w/m²）	照度（lx）	功率密度（w/m²）
管理用房	300	8.0	304	6.9
厕所	75	3.0	78	2.8

3、采用高光效光源、高效灯具及高效的灯具附件（镇流器）。一般工作场所采用细管径直管荧光灯和紧凑型荧光灯。当使用电感式镇流器时，Cosø≥0.9其能耗应符合现行国家标准《管形荧光灯镇流器能效限定值及节能评价表》GB17896的规定。

4、满足灯具最低允许安装高度及美观要求的前提下，尽可能降低灯具的安装高度。

5、单相照明负荷尽可能均匀平衡到三相负荷中，以减少电压损失，影响光源的发光效率。

6、公共照明开关宜采用具有延时功能或就地分散控制。

八、[illegible]

1、凡穿导线、电缆的金属管应按施工验收规范做好防腐处理，暗敷在楼板、墙体、柱内的缆线（有防火要求的缆线除外），其保护管的覆盖层不应小于15mm。

2、本工程所选设备、材料必须具有国家级检测中心的测试合格证书（3C认证）。

3、所有设备确定厂家后均需建设、施工、设计、监理四方进行技术交底。

4、施工时电气工种应与土建专业密切配合好预埋管线及预留孔洞。

5、开关、插座和照明灯具靠近可燃物时，应采取隔热、散热等防火保护措施。

6、凡与施工有关而又未说明之处，参见《建筑电气安装工程图集》，《建筑电气通用图集》施工，或与设计院协商解决。

7、内径不小于60mm的电气配管及重力不小于150N/m的电缆梯架、电缆[illegible]线槽均应进行抗震设防。

8、配电箱[illegible]具的安装及导体选择及线路敷设均应满足GB50981-2014《建筑机电工程抗震设计规范》第7.2条、7.3条、7.4条、7.5条各项要求。

九、管线敷设标注说明：

WS	沿墙面明敷	SCE	吊顶内敷设
WC	暗敷在墙内	PC	套聚碳酸酯管敷设
CE	沿顶板面敷设	SC	穿焊接钢管敷设
CC	暗敷设在屋面或顶板内	MR	金属线槽敷设
FC	地板或地面下敷设	CT	电缆桥架敷设

十、垂直敷设管线符号说明：

●↗	引至上一层	●↙	由上一层引来
↗●	由下一层引来	↗●↗	由下一层引来并引至上一层
↙●	引至下一层		

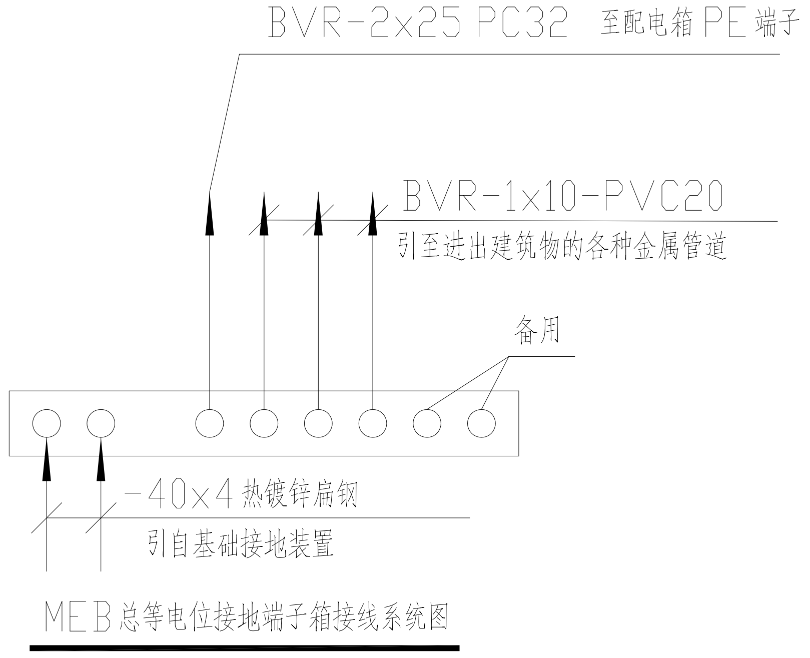

MEB总等电位接地端子箱接线系统图

十一、其他

设在建筑物屋顶上的共用天线应采取防止因地震导致设备或其部件损坏后坠落伤人的安全防护措施。在电缆桥架、电缆槽盒内敷设的线缆在引进、引出和转弯处，应在长度上留有余量。

材料表及图例

序号	图例	名称	规格	单位	数量	备注
15						
14						
13						
12	MEB	总等电位连接端子箱		个		距地0.5m
11		声光报警装置（CWX）	--	个		门上200mm
10	⊡	求救按钮（CWA）	--	个		距地0.5m
9	A2	壁挂空调插座	10A/250V	个		距地2.0m，暗装
8	1EN	卫生间插座（防溅型）	10A/250V	个		距地1.5m，暗装
7		普通插座（安全型）	10A/250V	个		距地0.3m，暗装
6		单/双联单控开关	A86系列	个		距地1.3m，暗装
5	EN EN EN	单/双/三联单控开关	A86系列 IP54	个		距地1.3m，暗装
4		排气扇	10A/250V	个		吸顶安装
3	—	LED单管直管灯	1*18W	盏		吸顶安装
2	⊗	防水防尘吸顶灯	1*13W	盏		吸顶安装
1	AL	照明配电箱	厂家配套	台		距地1.8m，暗装

建筑	
结构	
给排水	
电气	
暖通	

A2:594*420

杭州绿风生态旅游规划设计研究院有限公司
Hangzhou Lvfeng Ecotourism Planning Design & Research Institute Co., Ltd
工程设计证书等级：
风景园林工程设计专项甲级、
建筑行业（建筑工程）乙级；
证书编号：A233010210
城乡规划编制资质证书等级：
[浙]自然资规划（乙级）
证书编号：2020107
地址：杭州市江干区环站东路97号
绿风生态科技产业园
电话：0571-86795801

建设单位 DEVELOPER	平阳县山门镇大屯村股份经济合作社
项目名称 PROJECT	山门镇大屯村省级传统村落保护发展利用项目
子项：	景区村提升工程
图纸名称 DRAWN TITLE.	22#电气设计说明及材料表 SCALE: 0:000
审定 APPROVED	
项目总负责人 PROJECT CHIEF	
审核 VERIFY	
专业负责人 CHIFE DESIGN	刘鲁川
校对 CHECKED	
设计 DESIGN	刘鲁川
制图 DRAWN	
设计阶段 STAGE	施工图
版次 No.OF CHANGE:	A
日期 DRAWING DATE:	2022.02
工程号 PROJECT NO.	2022LF0012
图纸编号 SHEET NO.	JS-28
修改编号 REV.	

盖章栏：

电气
暖通

建筑
结构
给排水

A2:594*420

22#建筑

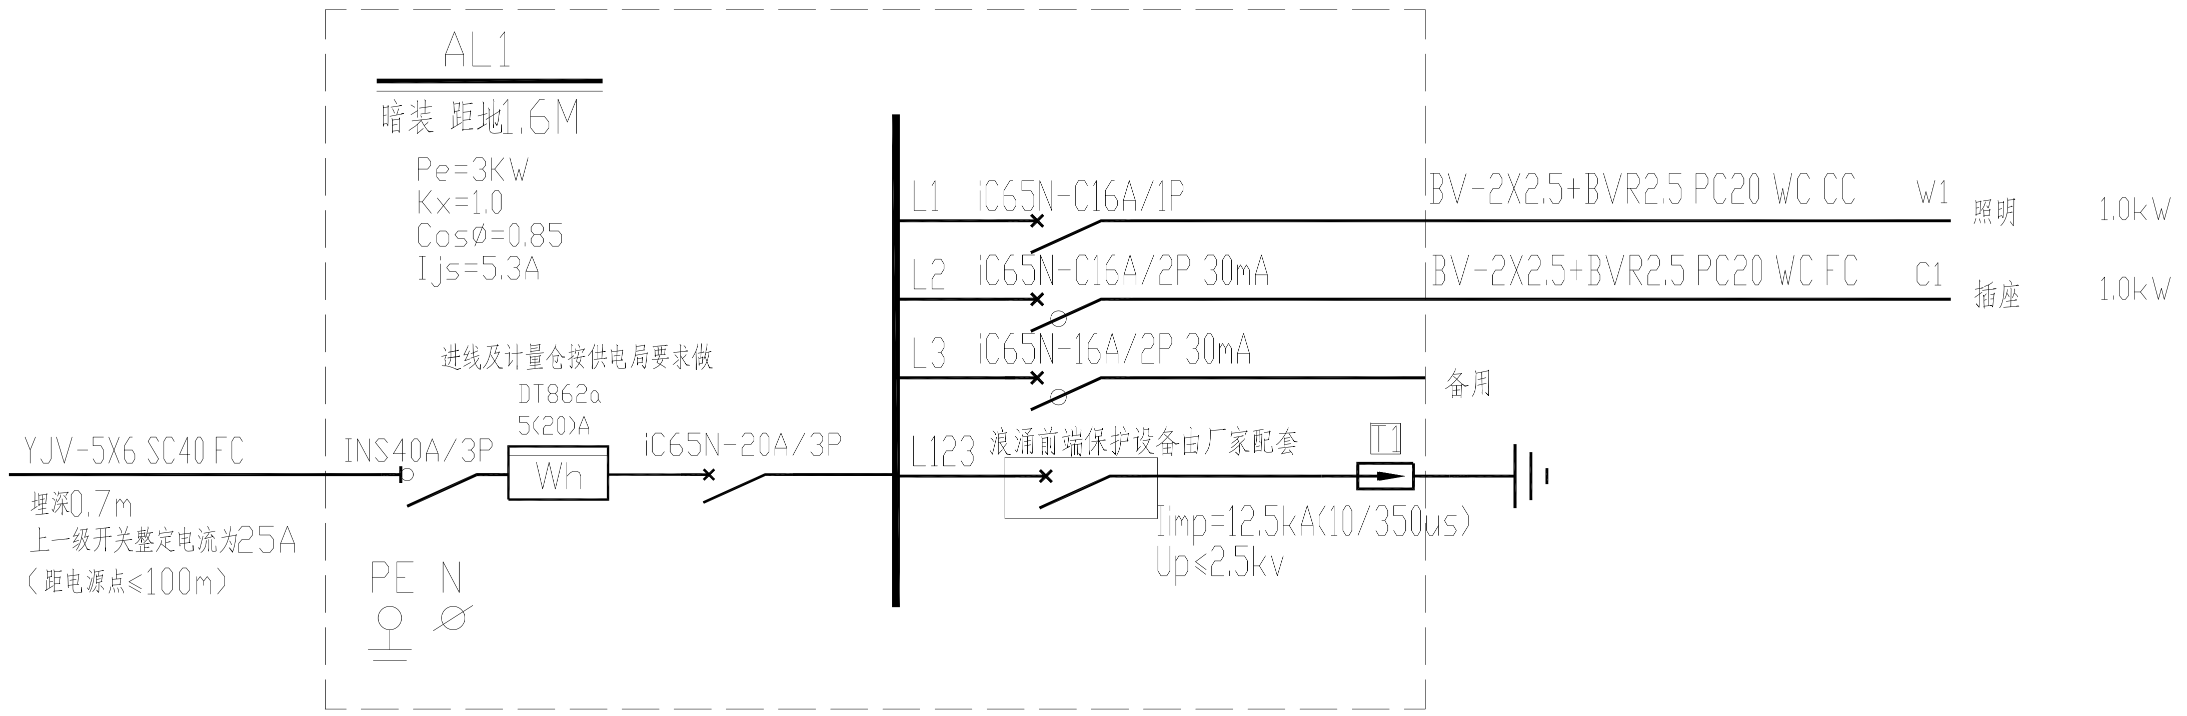

未标额定漏电电流为0.03A
漏电保护动作时间小于0.1S

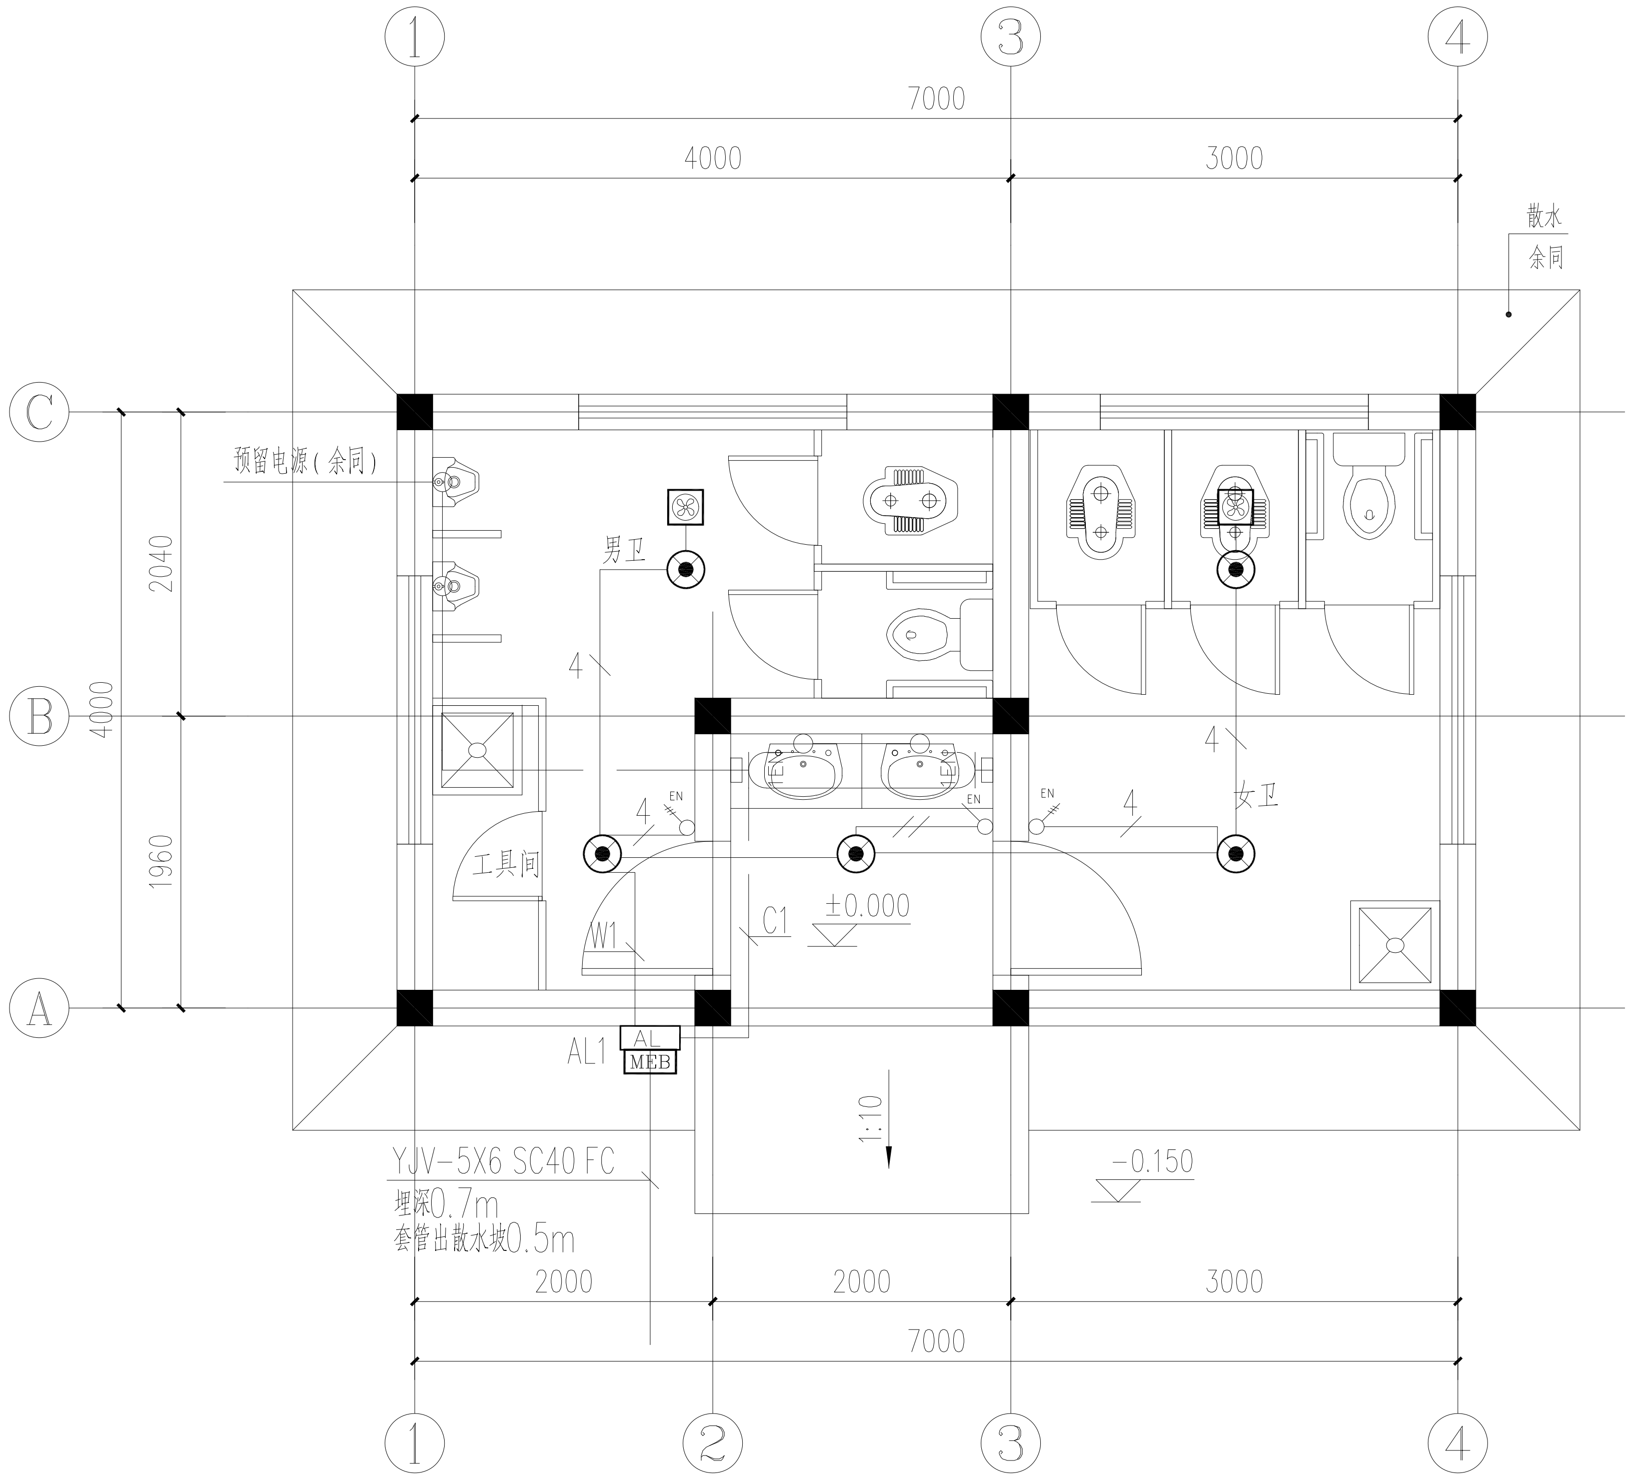

一层电气平面图 1:50

杭州绿风生态旅游规划
设计研究院有限公司
Hangzhou Lvfeng Ecotourism Planning
Design & Research Institule Co., Ltd

工程设计证书等级:
风景园林工程设计专项甲级、
建筑行业（建筑工程）乙级;
证书编号: A233010210
城乡规划编制资质证书等级:
[浙]自然资规划（乙级）
证书编号: 2020107
地址: 杭州市江干区环站东路97号
绿风生态科技产业园
电话: 0571-86795801

建设单位 DEVELOPER
平阳县山门镇大屯村股份经济合作社

项目名称 PROJECT
山门镇大屯村省级传统村落保护发展利用项目

子项: 景区村提升工程

图纸名称 DRAWN TITLE.
22#一层电气平面图、系统图
SCALE: 0:000

审定 APPROVED	
项目总负责人 PROJECT CHIEF	
审核 VERIFY	
专业负责人 CHIFE DESIGN	刘鲁川
校对 CHECKED	
设计 DESIGN	刘鲁川
制图 DRAWN	
设计阶段 STAGE	施工图
版次 No.OF CHANGE:	A
日期 DRAWING DATE:	2022.02
工程号 PROJECT NO.	2022LF0012
图纸编号 SHEET NO.	JS-29
修改编号 REV.	

盖章栏:

电气
暖通

建筑
结构
给排水

A2:594*420

22#建筑

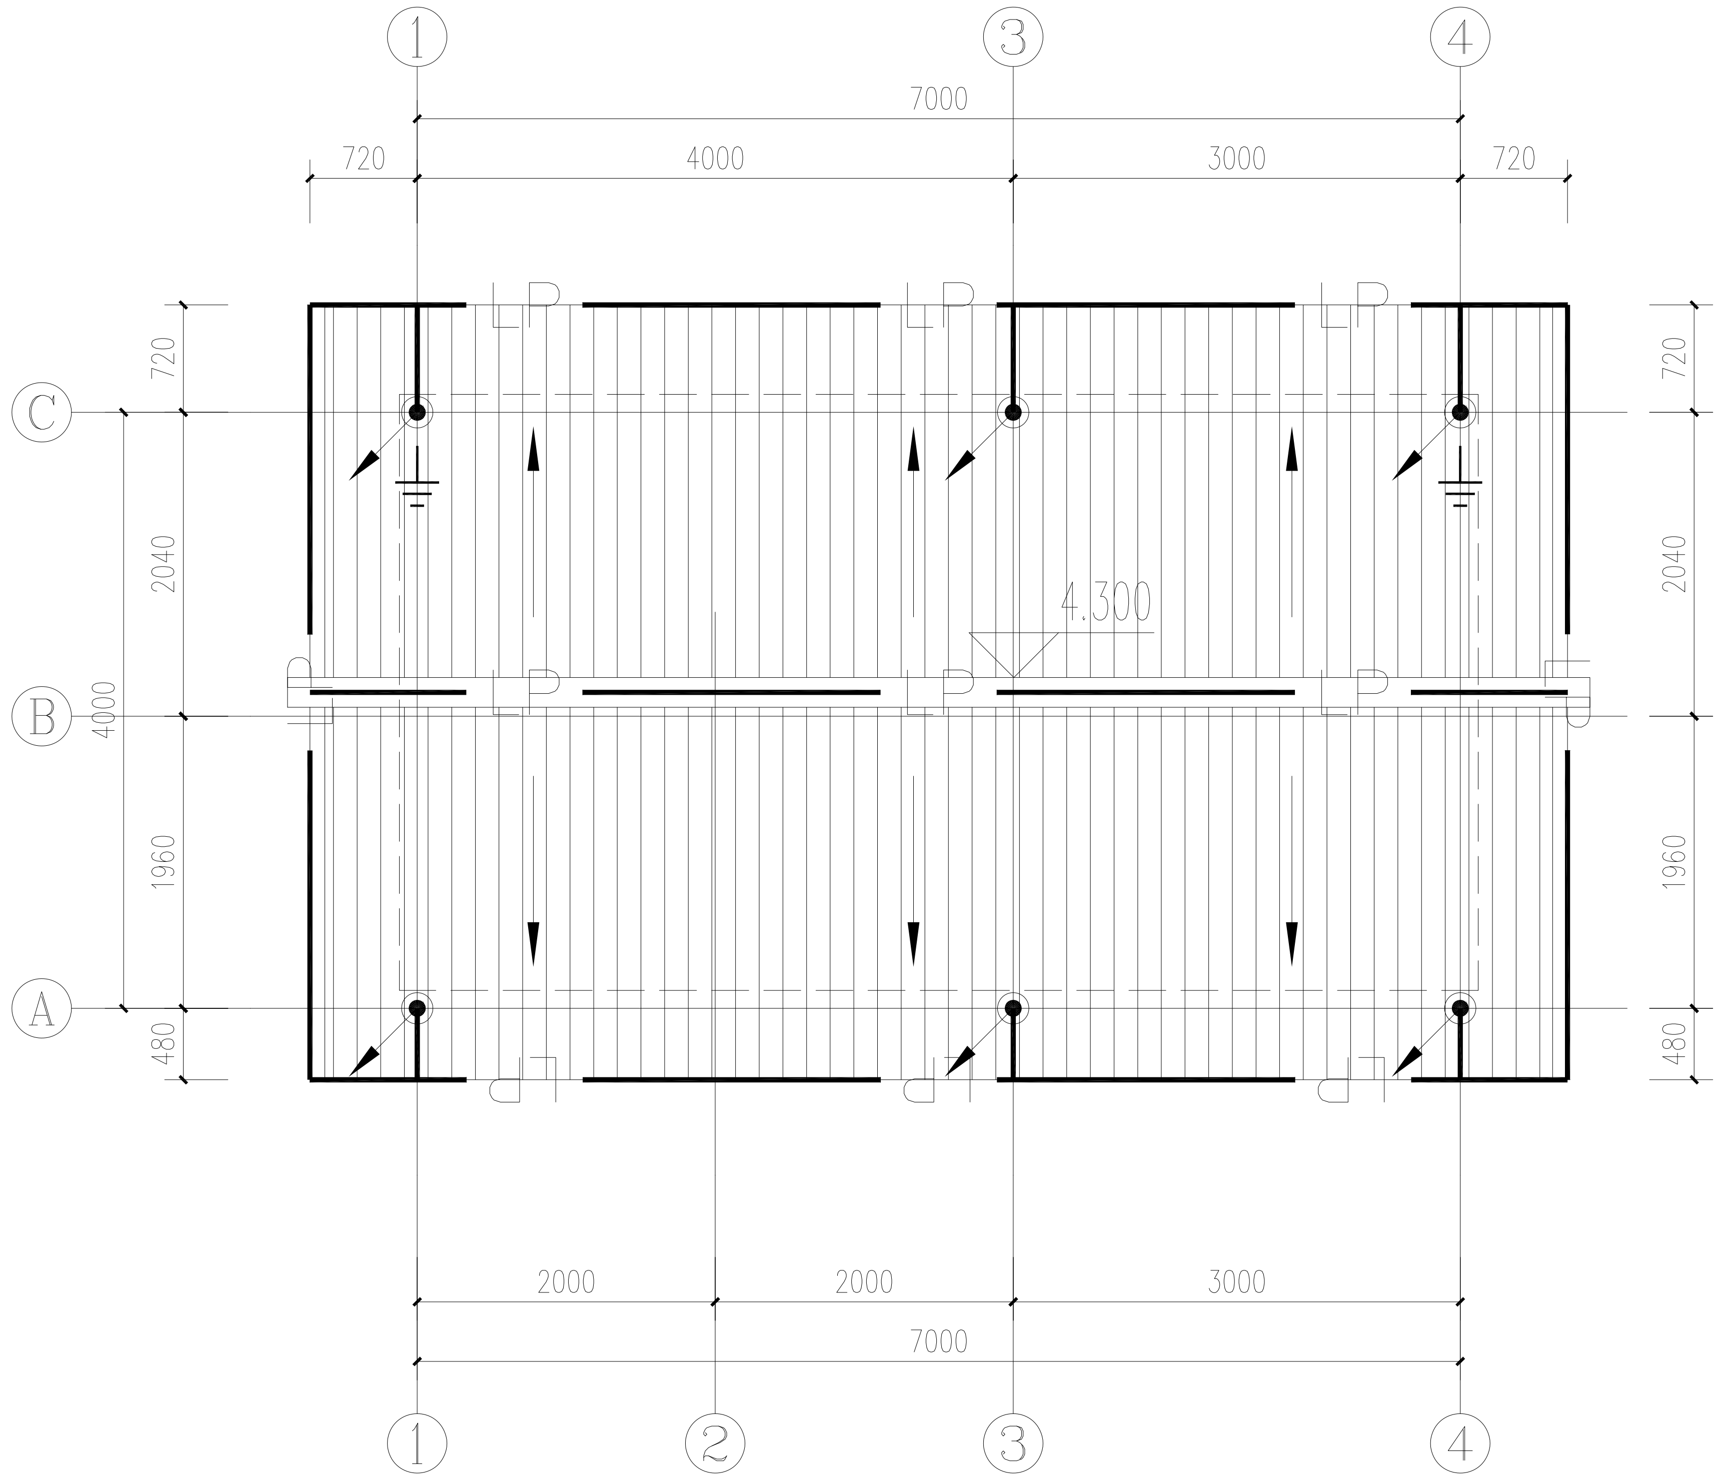

屋顶防雷平面图 1:50

图例	说明
———	屋面接闪器：采用Ø12热镀锌圆钢，露出高度150埋深90，沿屋檐、檐角、屋面、女儿墙、外墙的外表面或女儿墙垂直面上等安装，支架采用—25x4热镀锌扁钢，设置间距1.0米，转角处0.3米，卡固固定，详见图集15D501,P17。
━━━	接闪网格连接线：采用Ø12热镀锌圆钢，焊接相连，暗敷在防热层内。
◉	防雷接地引下线：引下线利用钢筋混泥土柱子或剪力墙内两根Ø16及以上主筋或四根Ø10及以上主筋焊通，上与接闪带焊接，下与基础接地体焊接。柱钢筋顶部与屋面接闪器间用Ø12热镀锌圆钢焊接连通。 各焊接处双面焊接，焊接长度均大于钢筋直径的六倍。
⏚	接地电阻测试点，室外地坪+0.5米（暗敷）。

防雷说明：

1. 本工程年预计雷击次数为0.0219次/年，防雷等级为三类。建筑的防雷装置满足防直击雷、防闪电感应及闪电电涌的侵入，并设置总等电位联结。建筑物电子信息系统的雷电防护等级为D级。
2. 接闪器：在屋顶采用Ø12热镀锌圆钢作接闪带，屋顶接闪带连接线网格不大24mx16m或20mx20m，屋面接闪带设在外墙的外表面或女儿墙垂直面上。具体详屋面防雷平面图。不同标高的接闪带之间利用柱内主筋连通，无主筋利用时采用Ø12热镀锌圆钢焊接连通。
3. 引下线：利用建筑物钢筋混凝土柱子或剪力墙内两根ɸ16或四根ɸ10以上主筋通长焊接作为引下线，引下线上端与接闪带焊接，下端与建筑物基础底梁及基础底板轴线上的上下两层钢筋内的两根主筋焊接。在引下线距地0.5m处外墙面上及室外地坪—0.8m处预埋100x100x10热镀锌扁钢一块。并在下面的预埋热镀锌扁钢上焊出一根40x4热镀锌扁钢伸向室外距外墙面的距离不小于1.5m。建筑物的外墙引下线在距室外地面上0.5m处设测试卡子（设置位置详见防雷平面图）。
4. 垂直敷设的各种金属管道及金属物至顶层的，在其顶端和底端与防雷装置连通。不到顶层的，在底部与防雷接地装置连通。
5. 凡突出屋面的所有金属构件，如金属通风管、屋顶风机等均应与接闪带可靠焊接。
6. 防雷系统内所有金属间连接均采用焊接，并按规定搭焊，裸露在空气中的金属均须热镀锌.
7. 其余有关未尽事宜，请参照相关国家规范及标准图集进行施工。

建筑物数据	建筑物的长L(m)	7.0
	建筑物的宽W(m)	4.0
	建筑物的高H(m)	4.300
	等效面积Ae(km^2)	0.0043
	建筑物属性	省部级办公建筑及其它重要场所
气象参数	年平均雷暴日Td(d/a)	51.0
	年平均密度Ng(次/(km^2.a))	5.1000
计算结果	预计雷击次数N(次/a)	0.0219
	防雷类别	第三类防雷

杭州绿风生态旅游规划设计研究院有限公司
Hangzhou Lvfeng Ecotourism Planning Design & Research Institule Co., Ltd

工程设计证书等级：
风景园林工程设计专项甲级、
建筑行业（建筑工程）乙级；
证书编号：A233010210
城乡规划编制资质证书等级：
[浙]自然资规划（乙级）
证书编号：2020107
地址：杭州市江干区环站东路97号
绿风生态科技产业园
电话：0571-86795801

建设单位 DEVELOPER	
平阳县山门镇大屯村股份经济合作社	
项目名称 PROJECT	
山门镇大屯村省级传统村落保护发展利用项目	
子项：	景区村提升工程
图纸名称 DRAWN TITLE.	
22#屋顶防雷平面图、说明	
SCALE:	0:000
审定 APPROVED	
项目总负责人 PROJECT CHIEF	
审核 VERIFY	
专业负责人 CHIFE DESIGN	刘鲁川
校对 CHECKED	
设计 DESIGN	刘鲁川
制图 DRAWN	
设计阶段 STAGE	施工图
版次 No.OF CHANGE:	A
日期 DRAWING DATE:	2022.02
工程号 PROJECT NO.	2022LF0012
图纸编号 SHEET NO.	JS-30
修改编号 REV.	

盖章栏：

电气
暖通

建筑
结构
给排水

A2:594*420

22#建筑

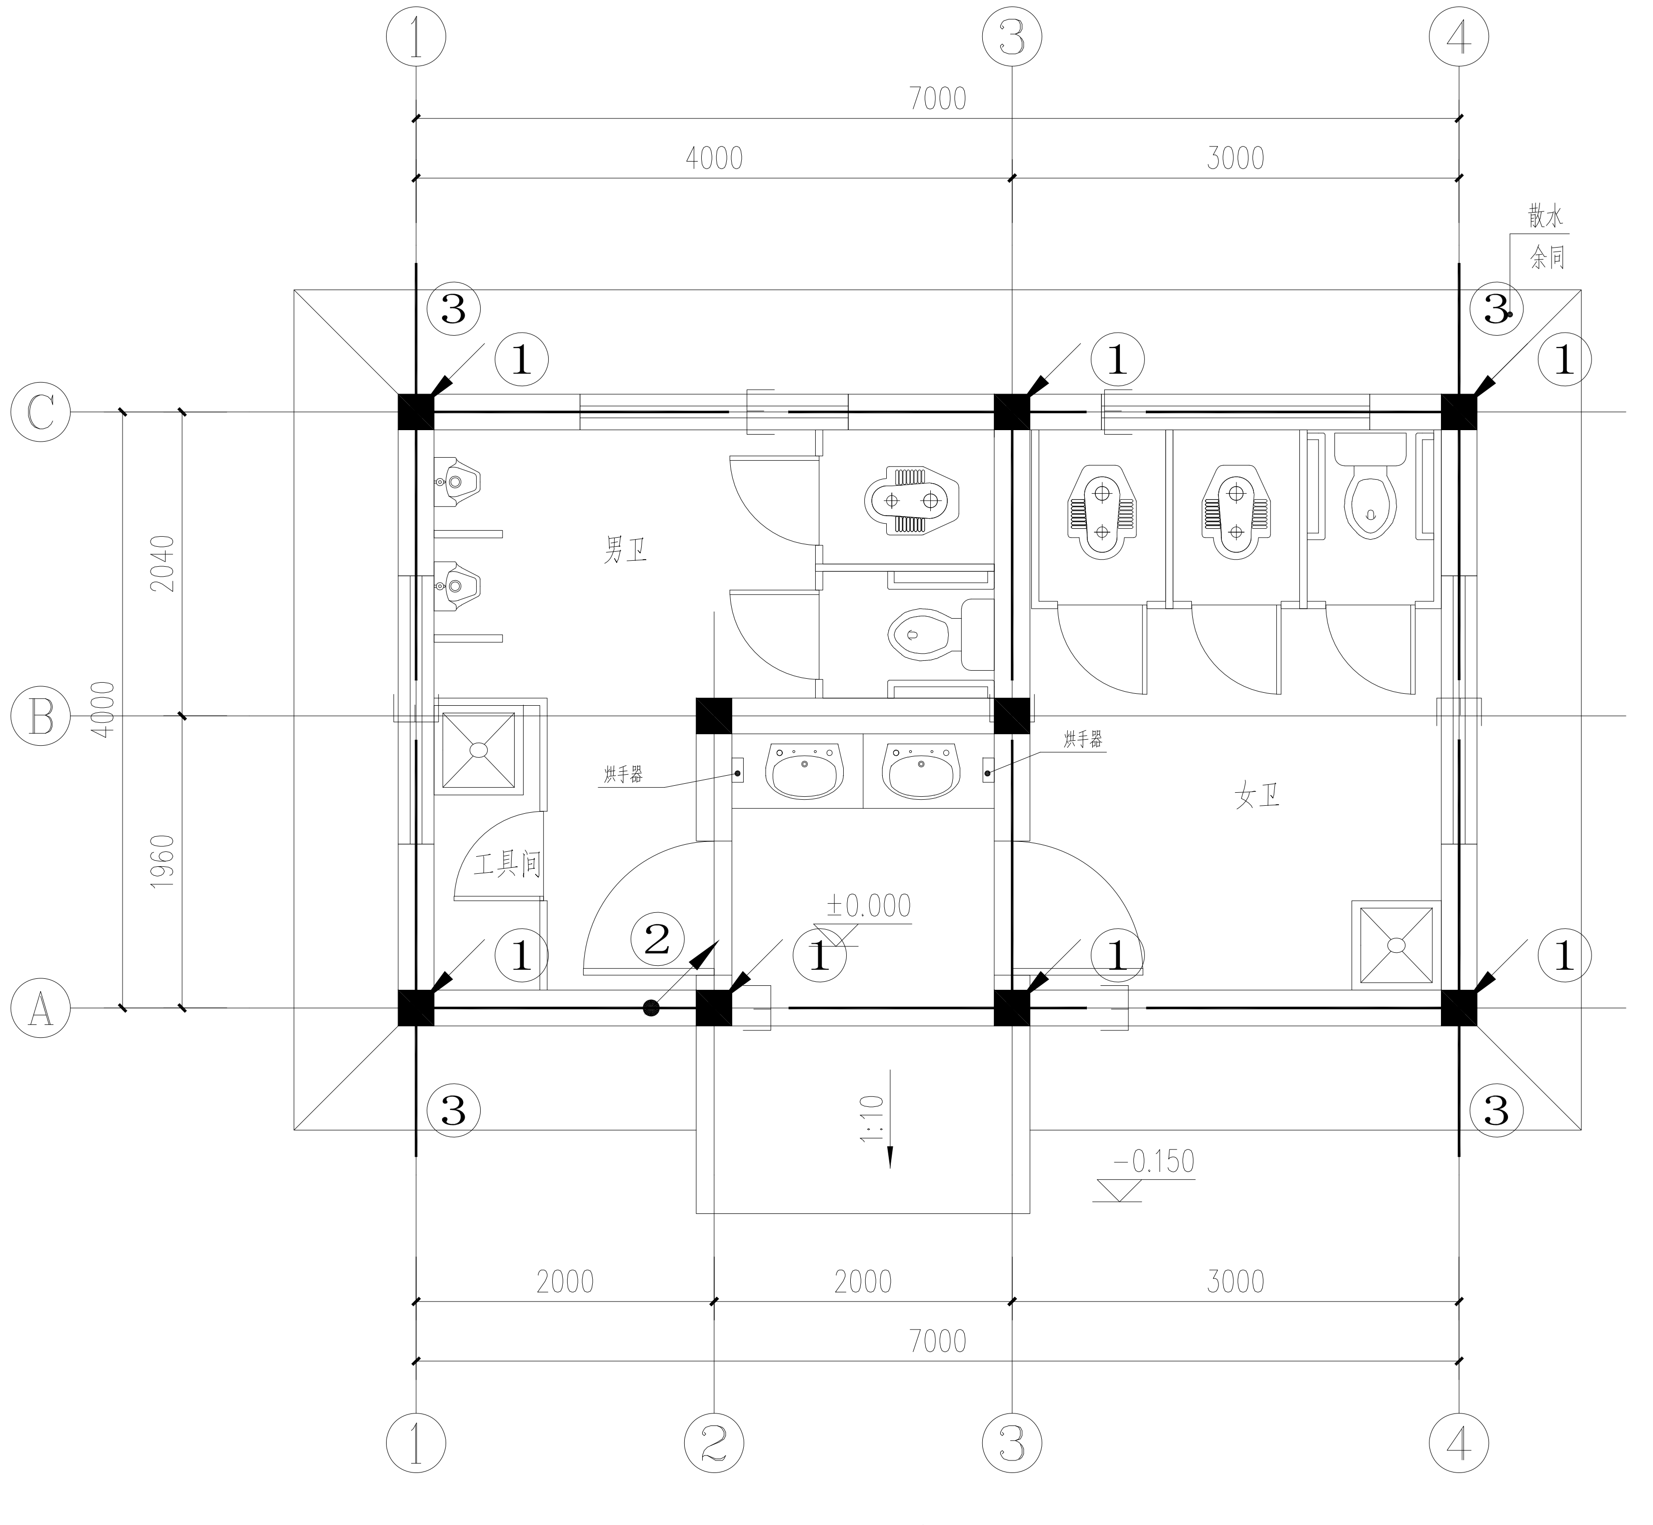

基础接地平面图 1:50

序 号	图 例	名 称	设 计 说 明
1	───	基础接地	为建筑物桩基、筏板基础上的上下两层主筋中的两根通长焊接，无基础钢筋可利用时采用-40x4 热镀锌扁钢
2	↗ⓝ	引上、引下线	编号(n=1,2....)详说明
3	───	总等电位连接线	-40x4 热镀锌扁钢
4	MEB	总等电位端子箱	距地0.5m安装

① 其上端与屋面接闪带焊接连通,其下端与基础接地装置焊接连通。

② 采用-40X4 热镀锌扁钢两处与基础接地装置可靠焊接后引至总等电位接线端子箱。

③ -40x4 热镀锌扁钢补充地极预留,埋地0.8m，伸出室外1.5m。

接地设计与施工说明

本工程防雷接地、电气设备的保护接地等的接地共用统一接地极，要求接地电阻不大于Ω，实测不满足要求时，增设人工接地极。接地极为建筑物桩基、基础底板轴线上的上下两层主筋中的两根通长焊接形成的基础接地网。经过桩基的地方应至少有两根以上的桩基主筋同底板钢筋网焊接以保证整个接地网可靠连通其余接地网与承台及桩内钢筋的连接采用土建施工的绑扎法连接或焊接成电气通路

利用建筑物柱内外侧两根 或四根的主钢筋焊接连通做接闪引下线，上部与接闪带焊接，下端与基础梁内作接地体的水平主钢筋焊接，在引下线距地处外墙面上及室外地坪处预埋热镀锌扁钢一块，并在下面的预埋镀锌扁钢上焊出一根热镀锌扁钢伸向室外距外墙面的距离不小于。建筑物的外墙引下线在距室外地面上处设测试卡子（设置位置详见防雷平面图）。

所有进入建筑物的金属管道、信息线路或电缆、电力线路或电缆在进入建筑物时均应就近连到等电位接地端子箱

接闪器、防雷引下线、接地装置焊接连接时，圆钢与圆钢、圆钢与扁钢、圆钢与钢管应双面施焊，搭接长度不应小于直径的倍（地下室底板双面焊接施工困难，条件收限时可改为单面施焊，搭接长度不应小于）扁钢与扁钢应不少于三面施焊，搭接长度为扁钢宽度的倍；扁钢与角钢、扁钢与钢管应紧贴角钢外侧两面或紧贴钢管表面上下两侧施焊。焊接固定的焊缝应连续饱满且无遗漏。焊渣清除干净，明露焊接处应刷油漆防腐且无遗漏。

防接触电压和跨步电压：引下线范围内地表层的电阻率不小于Ω，或敷设厚沥青层或厚砾石层。

、接地装置施工过程中，电气安装应与结构施工密切配合，所有隐蔽工程均须组织现场验收、签字。

杭州绿风生态旅游规划设计研究院有限公司
Hangzhou Lvfeng Ecotourism Planning Design & Research Institute Co., Ltd

工程设计证书等级：
风景园林工程设计专项甲级、
建筑行业（建筑工程）乙级；
证书编号：A233010210
城乡规划编制资质证书等级：
［浙］自然资规划（乙级）
证书编号：2020107
地址：杭州市江干区环站东路97号
绿风生态科技产业园
电话：0571-86795801

建设单位 DEVELOPER	
平阳县山门镇大屯村股份经济合作社	
项目名称 PROJECT	
山门镇大屯村省级传统村落保护发展利用项目	
子项：	景区村提升工程

图纸名称 DRAWN TITLE.	
22#基础接地平面图、说明	
SCALE:	0:000

审定 APPROVED	
项目总负责人 PROJECT CHIEF	
审核 VERIFY	
专业负责人 CHIFE DESIGN	刘鲁川
校对 CHECKED	
设计 DESIGN	刘鲁川
制图 DRAWN	
设计阶段 STAGE	施工图
版次 No.OF CHANGE:	A
日期 DRAWING DATE:	2022.02
工程号 PROJECT NO.	2022LF0012
图纸编号 SHEET NO.	JS-31
修改编号 REV.	

盖章栏：

电气
暖通
建筑
结构
给排水

A2:594*420

23#建筑

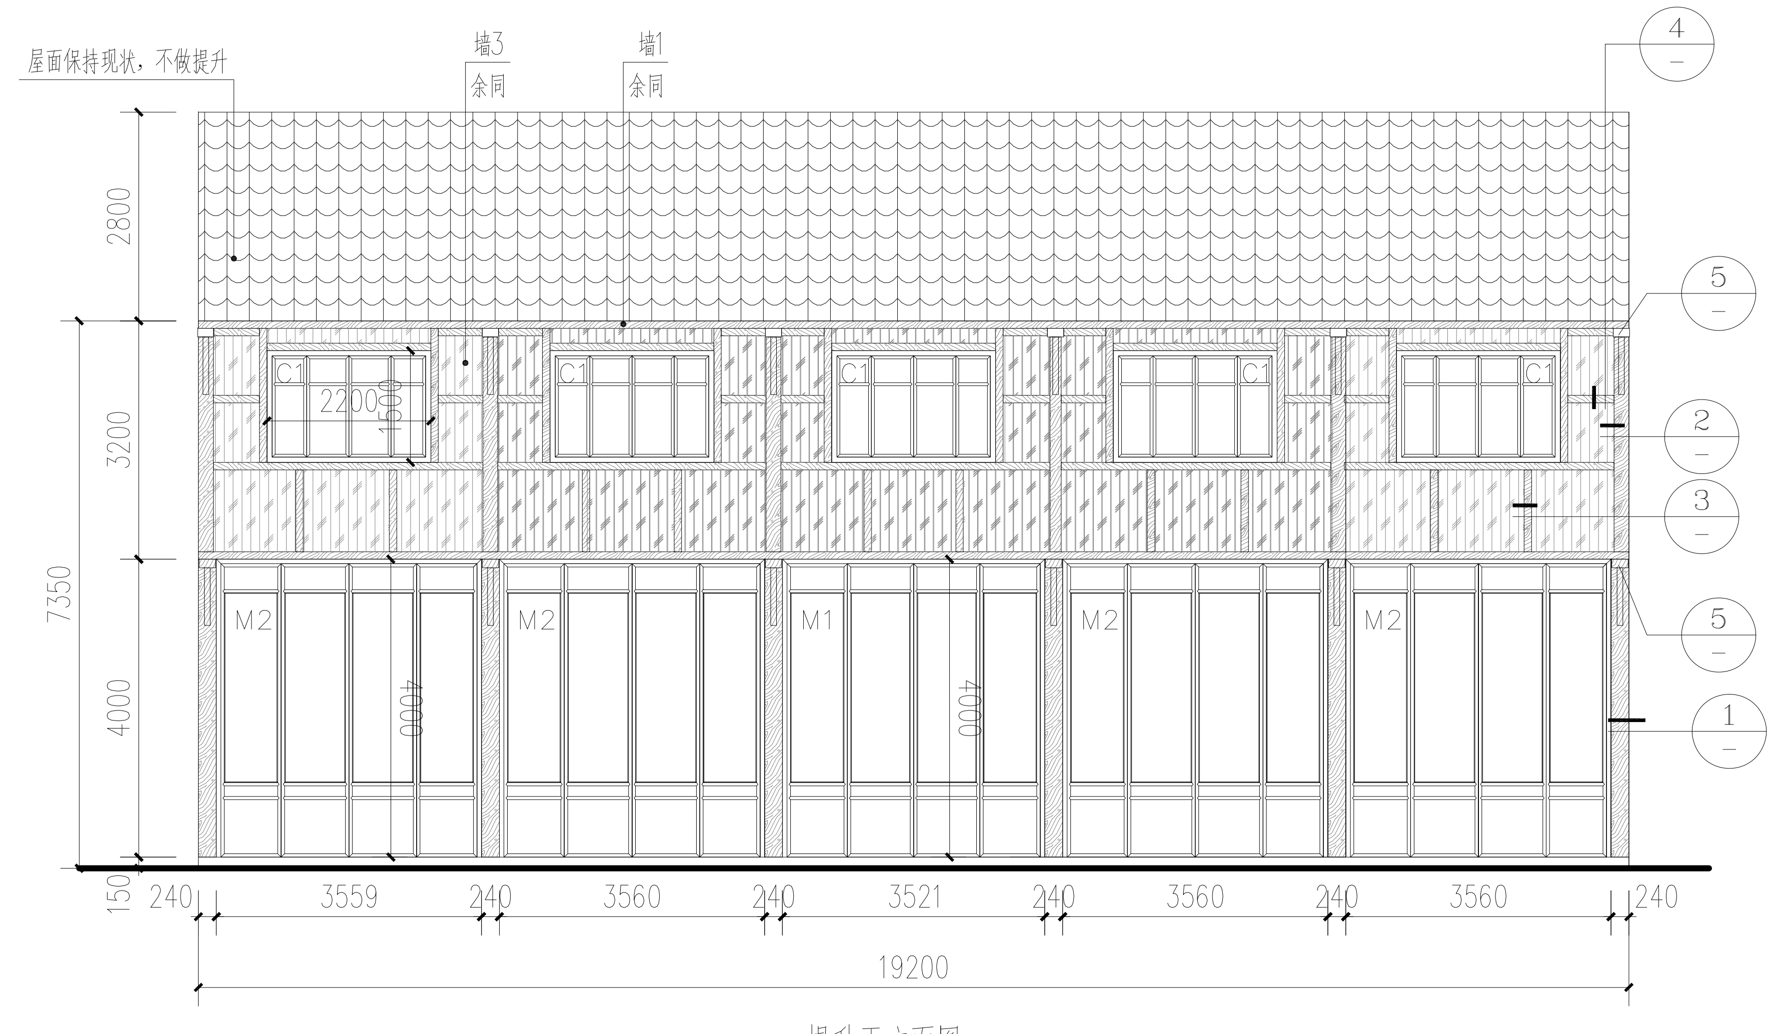

提升正立面图 1:100

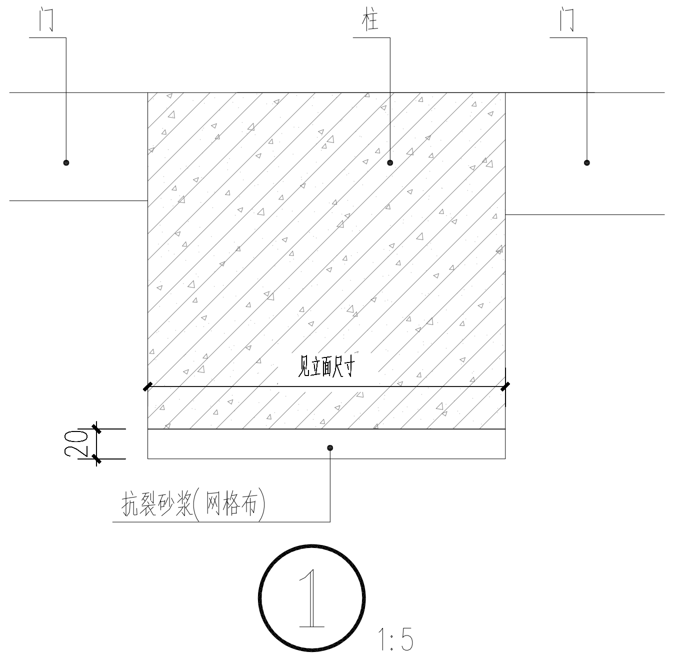

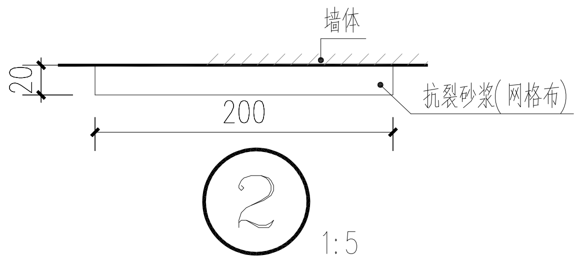

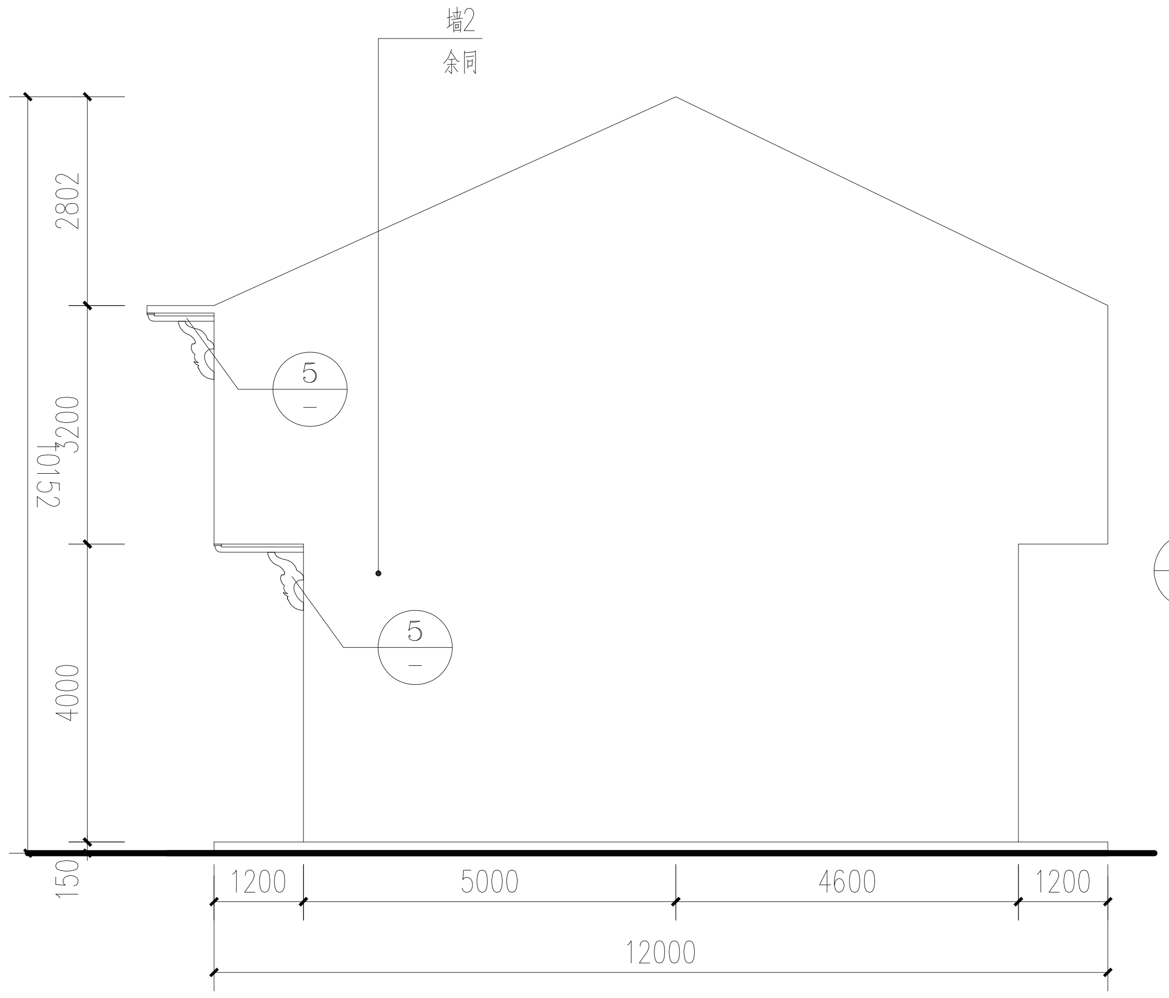

提升左、右立面图 1:100

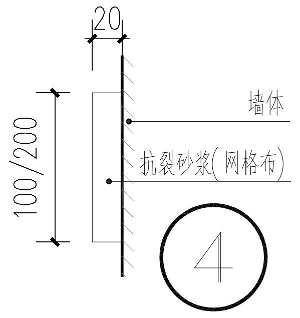

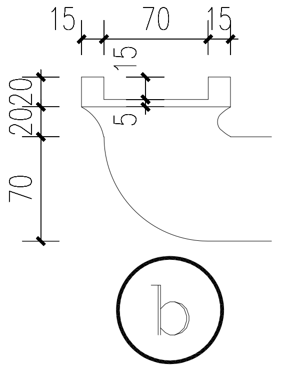

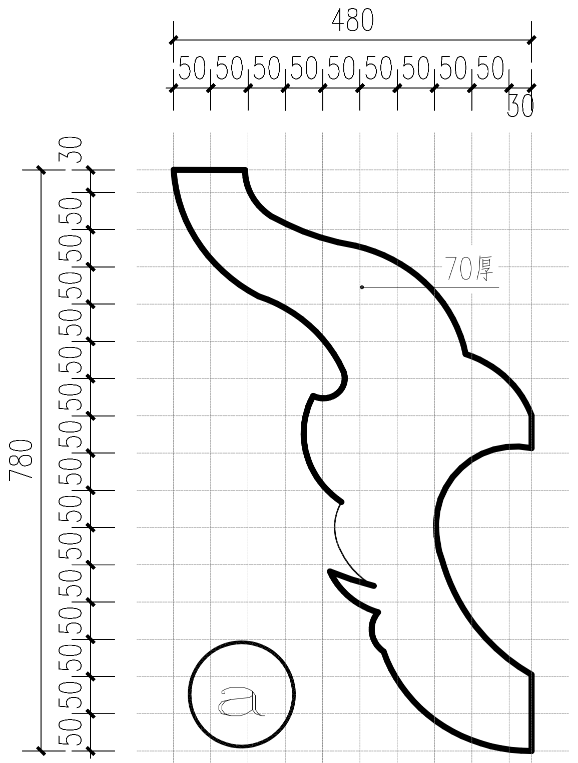

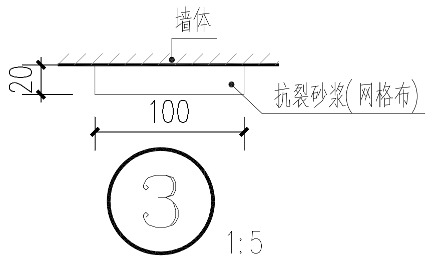

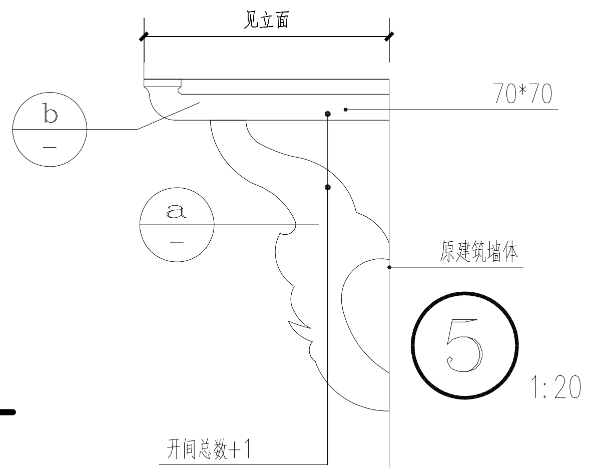

外墙做法：墙1（仿旧木纹漆）

1、涂二遍面层涂料（面层未干时，拖拽木纹器创造木纹效果）。

2、涂饰面层涂料。

3、涂抗碱性底涂料。

4、外墙底基分遍刮平（防裂腻子、防水腻子）

5、基层墙体（混凝土基层须先刷界面处理剂）。

外墙做法：墙2（白色乳胶漆）

1、涂二遍面层涂料。

2、涂饰面层涂料。

3、涂抗碱性底涂料。

4、外墙底基分遍刮平（防裂腻子、防水腻子）

5、基层墙体（混凝土基层须先刷界面处理剂）。

外墙做法：墙3（仿旧木纹漆）

1、涂二遍面层涂料（面层未干时，拖拽木纹器创造木纹效果）。

2、涂饰面层涂料。

3、涂抗碱性底涂料。

4、外墙底基分遍刮平（防裂腻子、防水腻子）

5、基层墙体（混凝土基层须先刷界面处理剂）。

注：拖拽木纹器创造木纹效果时需刷出木板分格线（分格线间距100～180）.

说明：

1、图内未注明保持现状门窗均更换为铝合金仿古门窗（选购）。

2、图内门窗未表示开启方式的均为平开（窗为外开，门现状开启为准）。

3、外玻璃门窗：玻璃6mm中透光Low－E+12空气+6mm透明。

4、图中窗洞尺寸均由业主卷尺测量所得，选购门窗前需再次现场核实。

杭州绿风生态旅游规划设计研究院有限公司
Hangzhou Lvfeng Ecotourism Planning Design & Research Institute Co., Ltd
工程设计证书等级：
风景园林工程设计专项甲级、
建筑行业（建筑工程）乙级；
证书编号：A233010210
城乡规划编制资质证书等级：
［浙］自然资规划（乙级）
证书编号：2020107
地址：杭州市江干区环站东路97号
绿风生态科技产业园
电话：0571-86795801

建设单位 DEVELOPER	
平阳县山门镇大屯村股份经济合作社	
项目名称 PROJECT	
山门镇大屯村省级传统村落保护发展利用项目	
子项：	景区村提升工程
图纸名称 DRAWN TITLE.	
23#提升图	
SCALE:	0:000
审定 APPROVED	仇[illegible]
项目总负责人 PROJECT CHIEF	
审核 VERIFY	
专业负责人 CHIFE DESIGN	潘晓东
校对 CHECKED	
设计 DESIGN	潘晓东
制图 DRAWN	
设计阶段 STAGE	施工图
版次 No.OF CHANGE:	第一版
日期 DRAWING DATE:	2022.02
工程号 PROJECT NO.	2022LF0012
图纸编号 SHEET NO.	JS-32
修改编号 REV.	

盖章栏：

电气
暖通

建筑
结构
给排水

A2:594*420

24#建筑

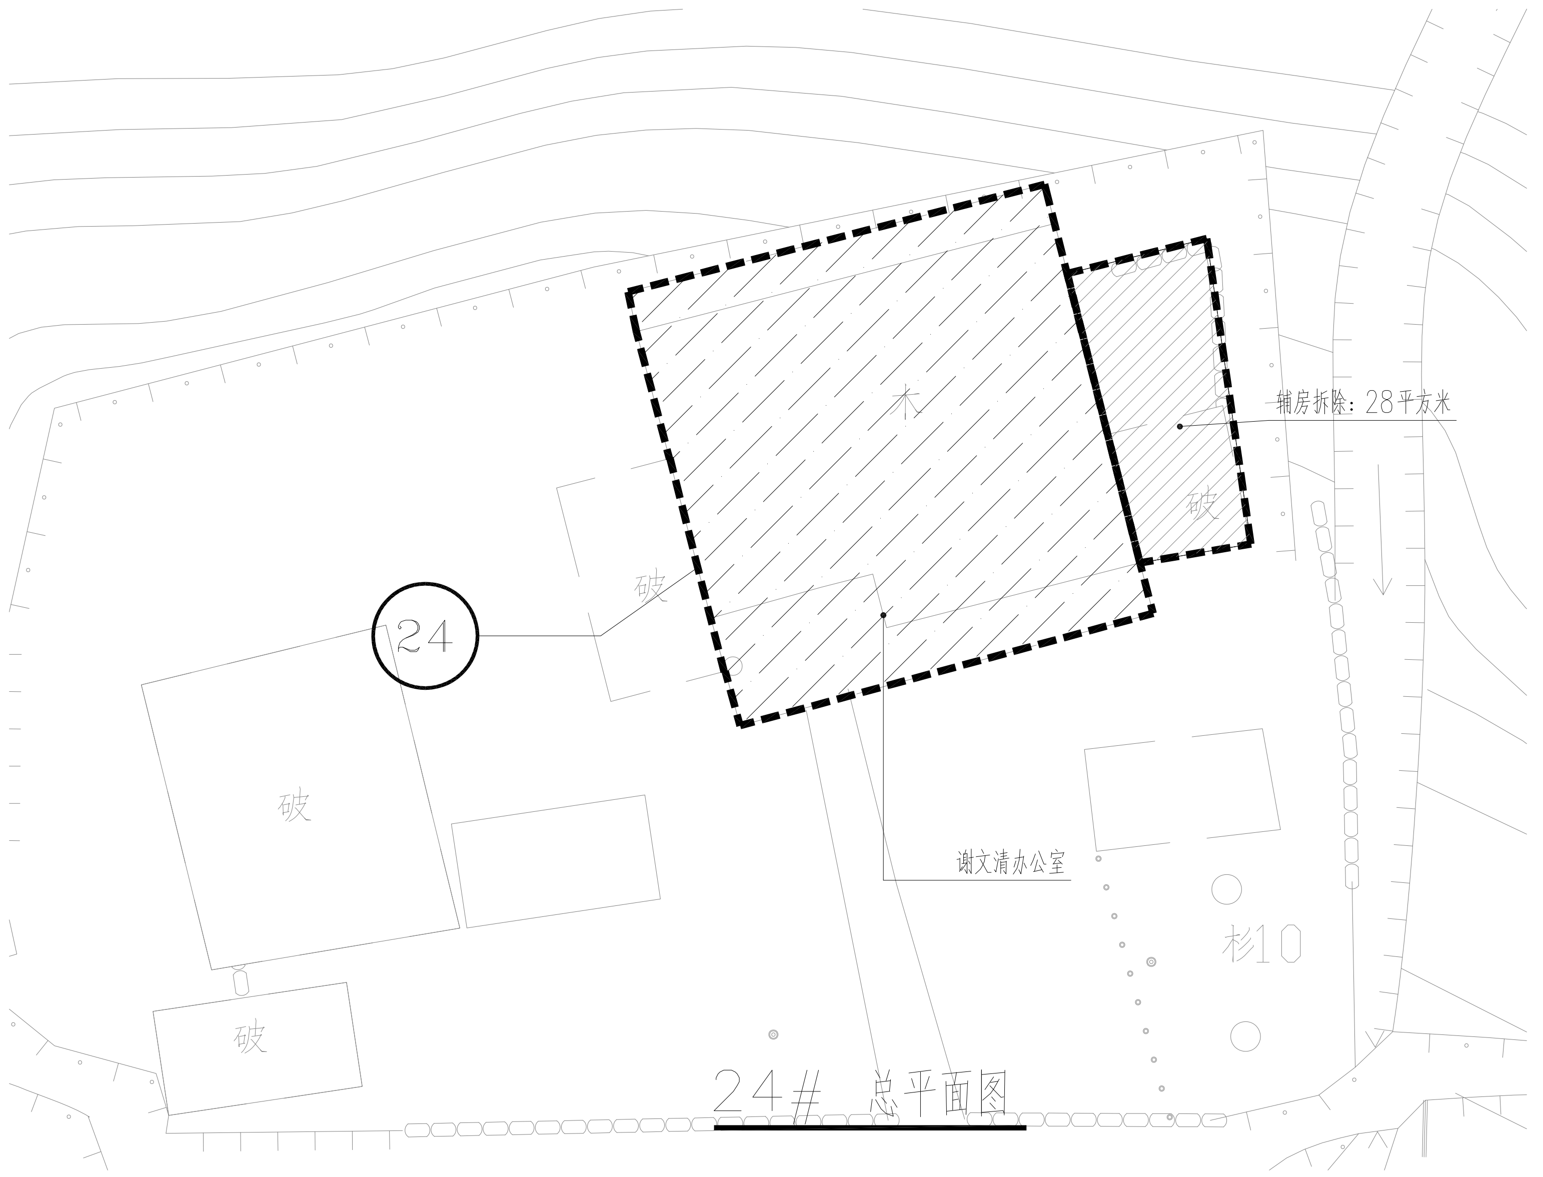

24# 总平面图

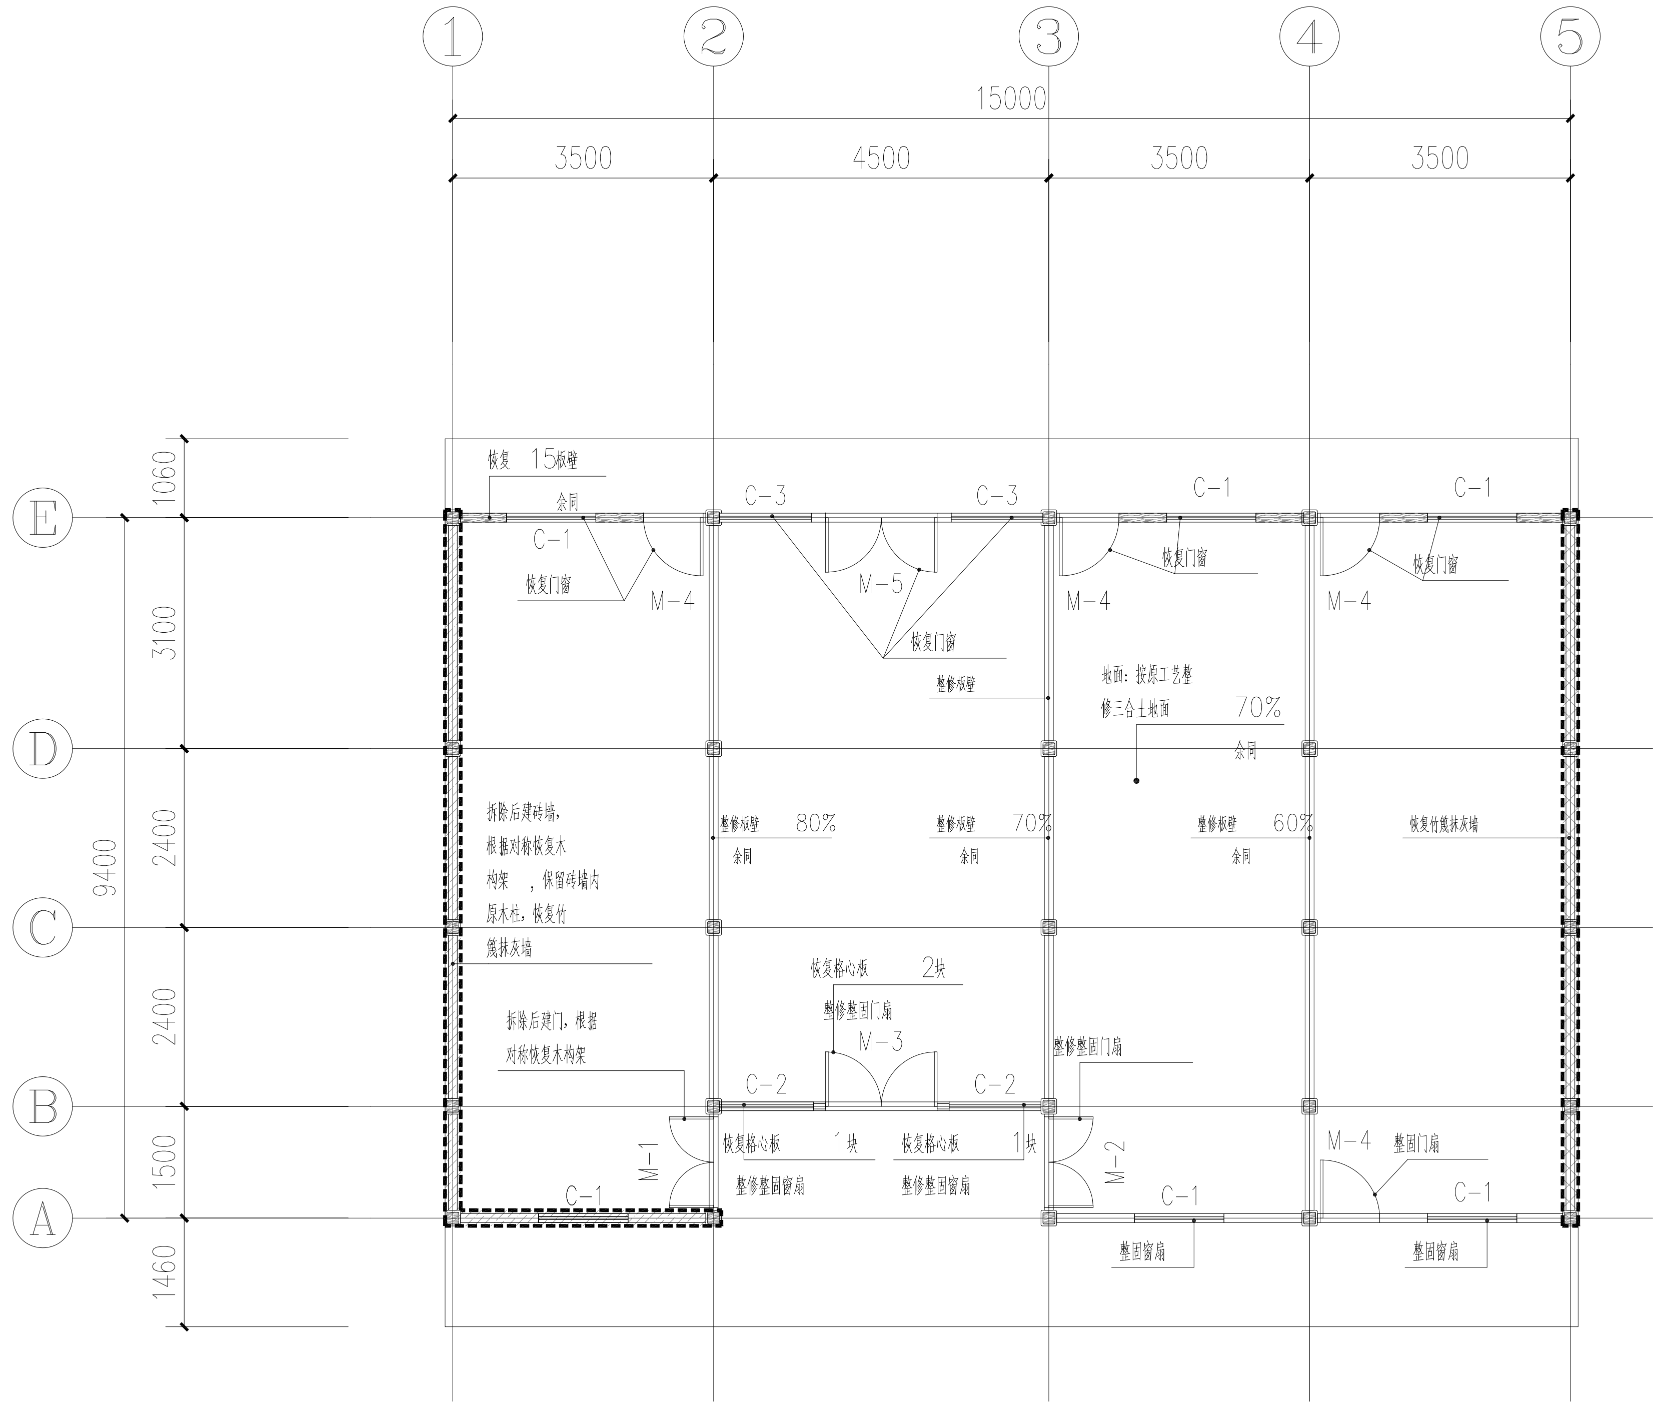

24# 一层平面图1:100

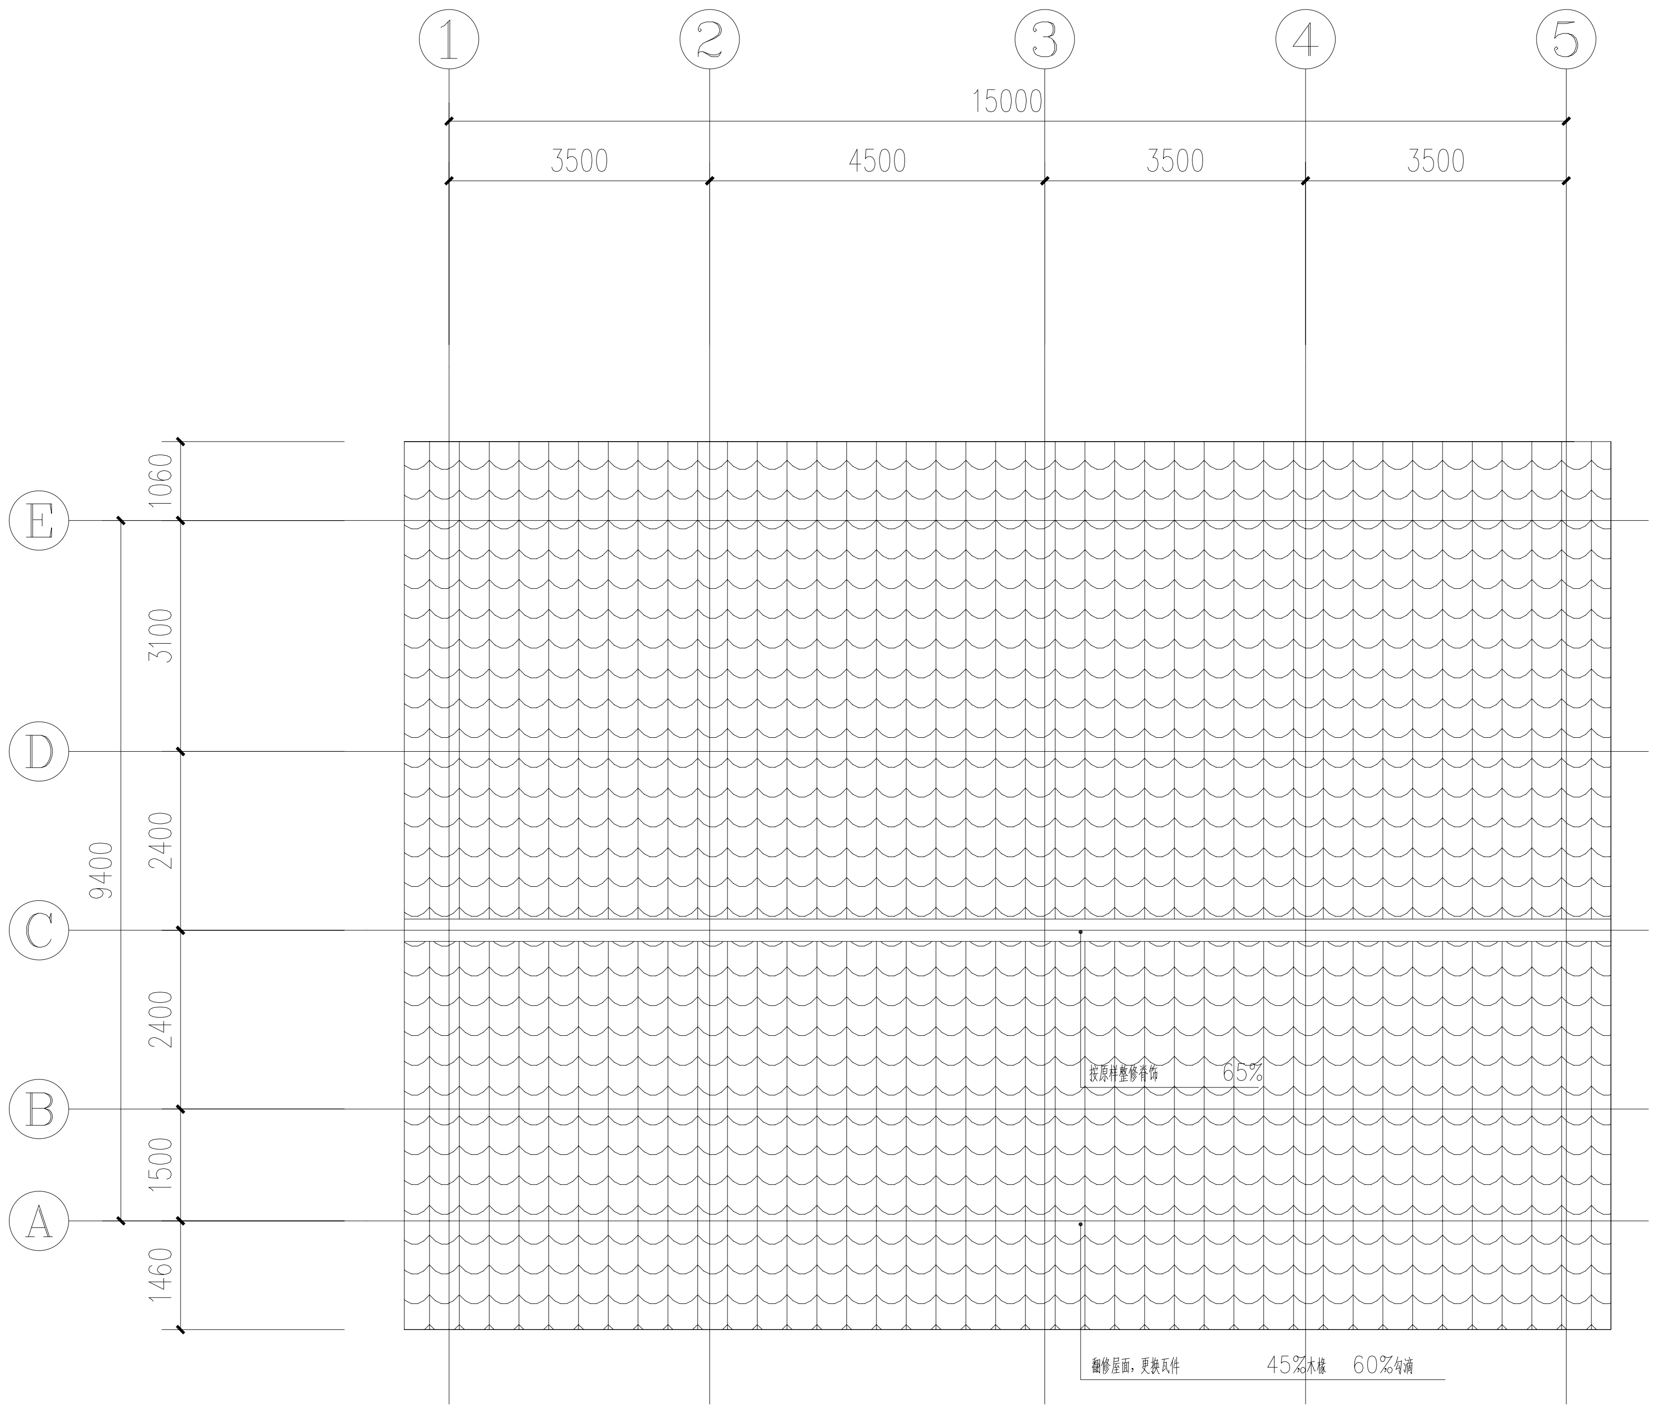

24# 屋顶平面图1:100

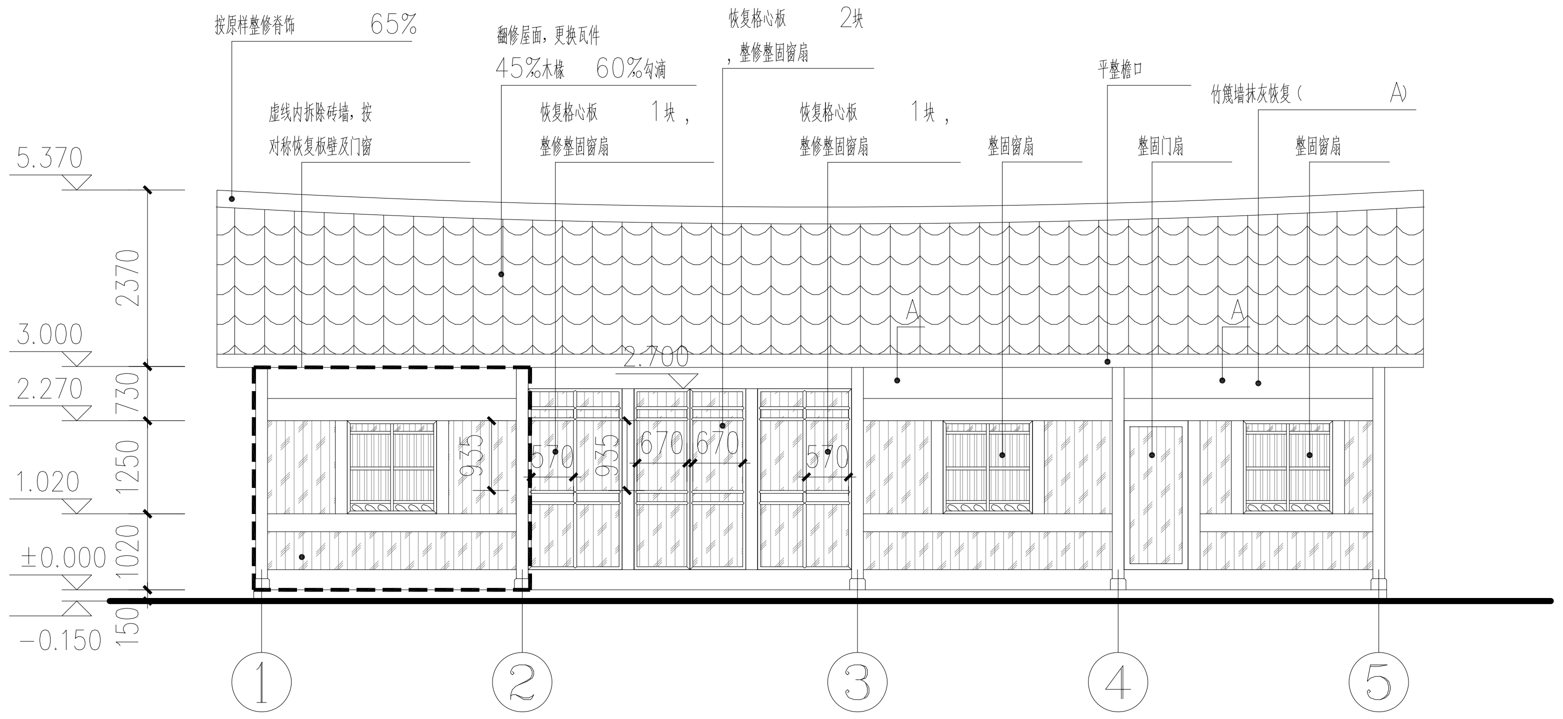

24# ①—⑤立面图 1:100

杭州绿风生态旅游规划
设计研究院有限公司
Hangzhou Lvfeng Ecotourism Planning
Design & Research Institule Co., Ltd

工程设计证书等级：
风景园林工程设计专项甲级、
建筑行业（建筑工程）乙级；
证书编号：A233010210
城乡规划编制资质证书等级：
[浙]自然资规划（乙级）
证书编号：2020107
地址：杭州市江干区环站东路97号
绿风生态科技产业园
电话：0571-86795801

建设单位	DEVELOPER
平阳县山门镇大屯村股份经济合作社	
项目名称	PROJECT
山门镇大屯村省级传统村落保护发展利用项目	
子项：	景区村提升工程

图纸名称	DRAWN TITLE.
24#提升平面、立面	
SCALE:	0:000

审 定 APPROVED	
项目总负责人 PROJECT CHIEF	
审 核 VERIFY	

专业负责人 CHIFE DESIGN	潘晓东
校 对 CHECKED	
设 计 DESIGN	潘晓东
制 图 DRAWN	

设计阶段 STAGE	施工图
版 次 No.OF CHANGE:	第一版
日 期 DRAWING DATE:	2022.02

工程号 PROJECT NO.	2022LF0012
图纸编号 SHEET NO.	JS-33
修改编号 REV.	

盖章栏：

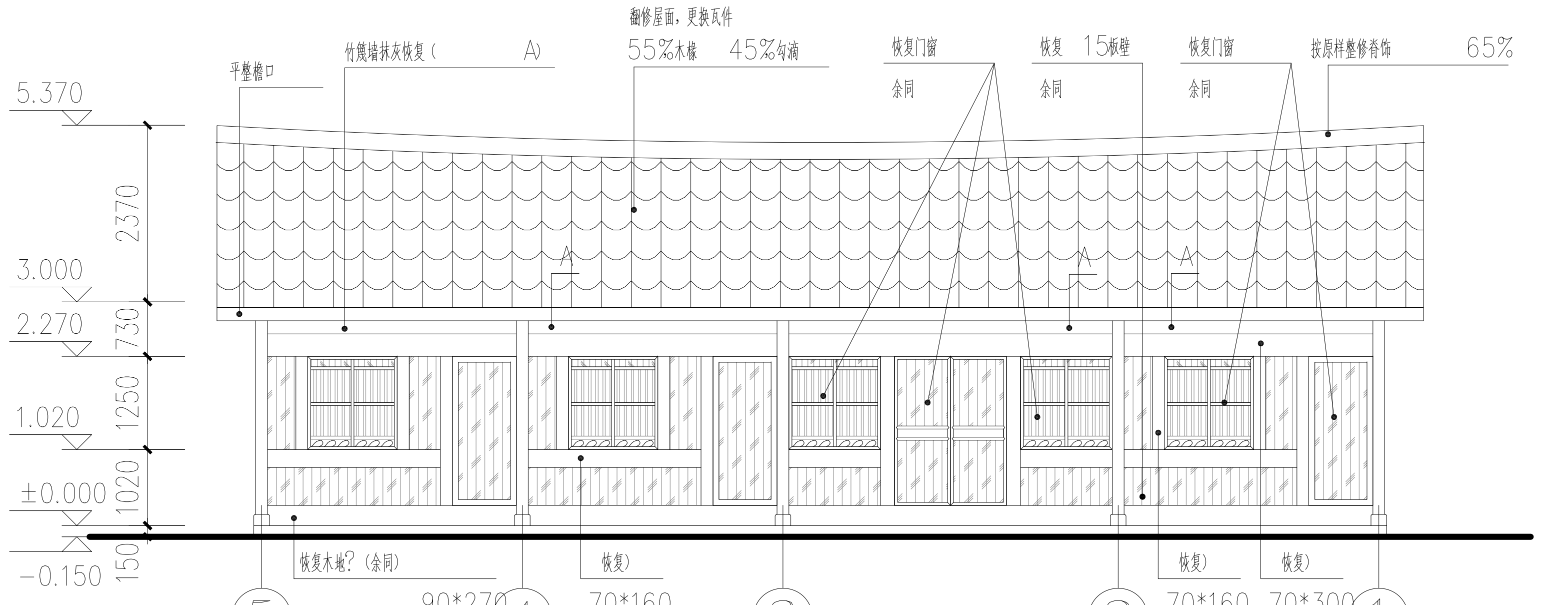

24#⑤—①立面图 1:100

门窗表

类型	设计编号	洞口尺寸(mm)	数量	
普通门	M-1	1220X2000	1	图中窗洞尺寸均由业主卷尺测量所得，选购门窗前需再次现场核实。 门图样式见立面
	M-2	1220X2000	1	
	M-3	1500X2430	1	
	M-4	800X2000	4	
	M-5	1500X2000	1	
普通窗	C-1	1200X900	1	
	C-1	1200X1250	6	
	C-2	1260X900	1	
	C-2	1235X900	1	
	C-3	1230X1250	2	

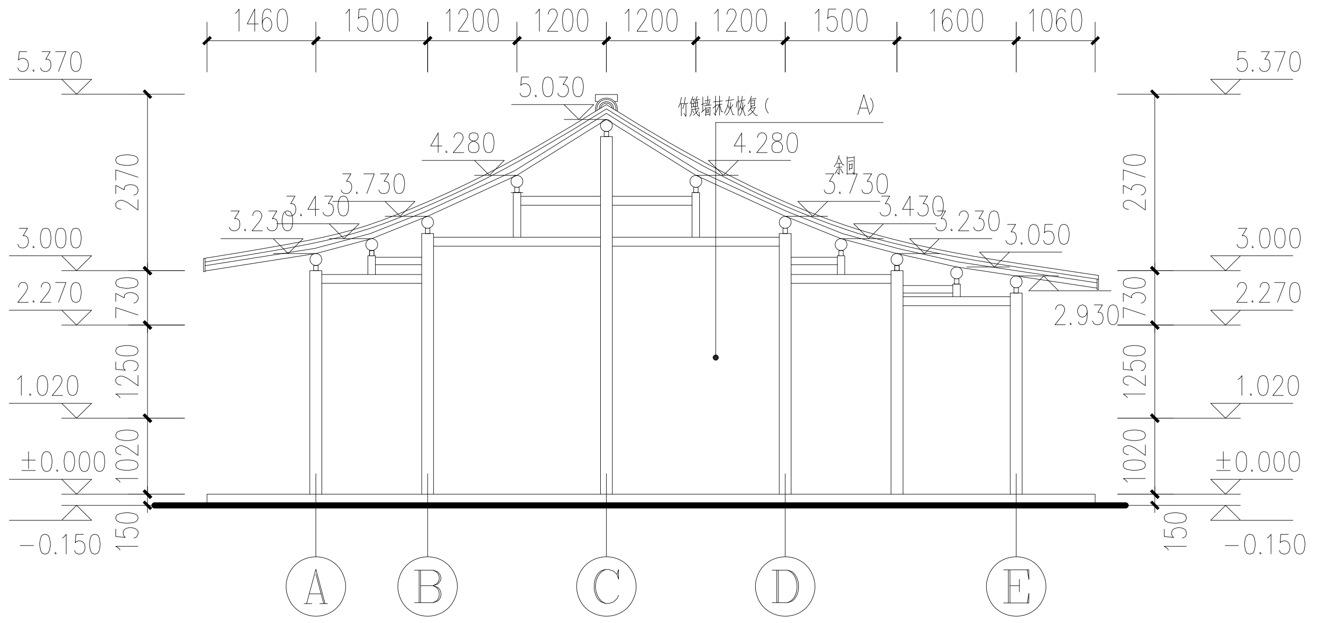

24#Ⓐ—Ⓔ立面图 1:100

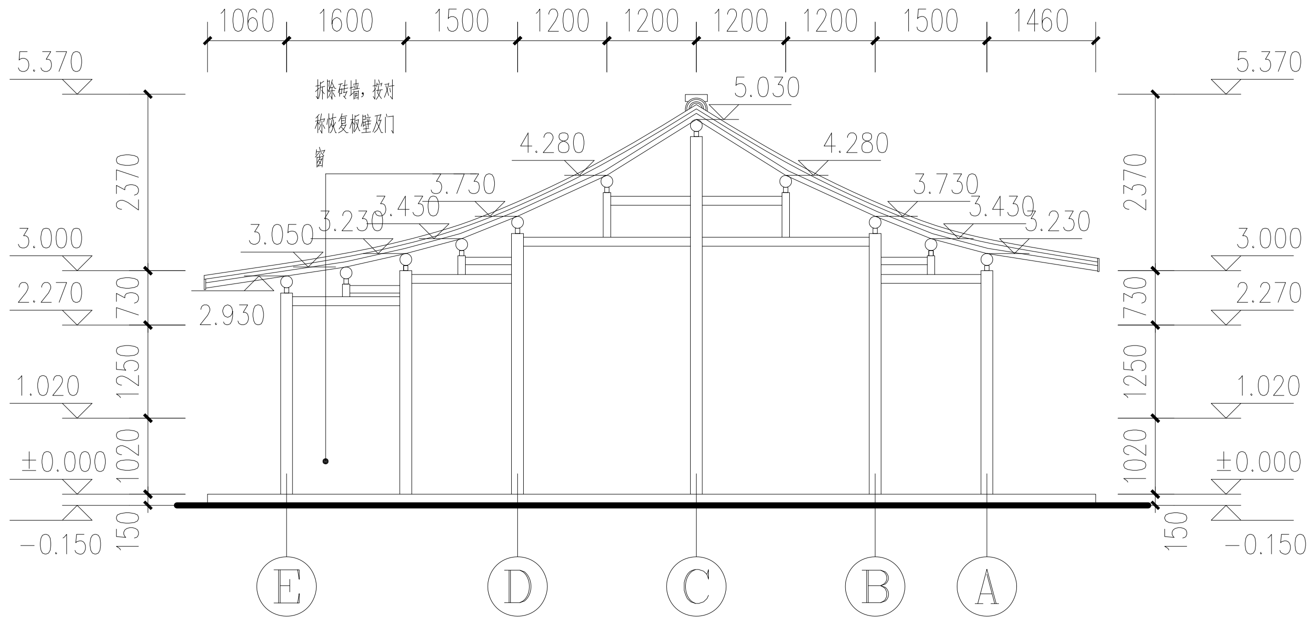

24#Ⓔ—Ⓐ立面图 1:100

电气
暖通

建筑
结构
给排水

A2:594*420

杭州绿风生态旅游规划设计研究院有限公司
Hangzhou Lvfeng Ecotourism Planning
Design & Research Institule Co., Ltd

工程设计证书等级：
风景园林工程设计专项甲级、
建筑行业（建筑工程）乙级；
证书编号：A233010210
城乡规划编制资质证书等级：
[浙]自然资规划（乙级）
证书编号：2020107
地址：杭州市江干区环站东路97号
绿风生态科技产业园
电话：0571-86795801

建设单位 DEVELOPER	
平阳县山门镇大屯村股份经济合作社	
项目名称 PROJECT	
山门镇大屯村省级传统村落保护发展利用项目	
子项：	景区村提升工程
图纸名称 DRAWN TITLE.	
24#提升立面图	
SCALE:	0:000
审定 APPROVED	
项目总负责人 PROJECT CHIEF	
审核 VERIFY	
专业负责人 CHIFE DESIGN	潘晓东
校对 CHECKED	
设计 DESIGN	潘晓东
制图 DRAWN	
设计阶段 STAGE	施工图
版次 No.OF CHANGE:	第一版
日期 DRAWING DATE:	2022.02
工程号 PROJECT NO.	2022LF0012
图纸编号 SHEET NO.	JS-34
修改编号 REV.	

盖章栏：

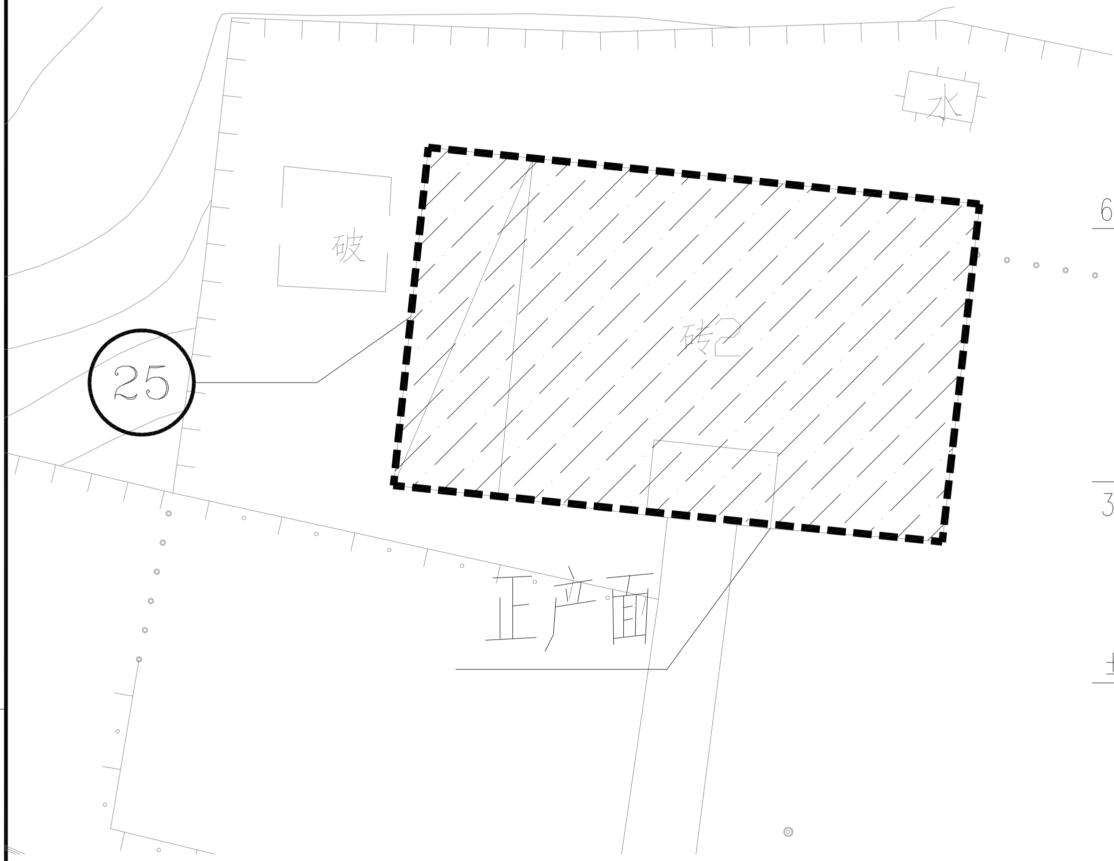

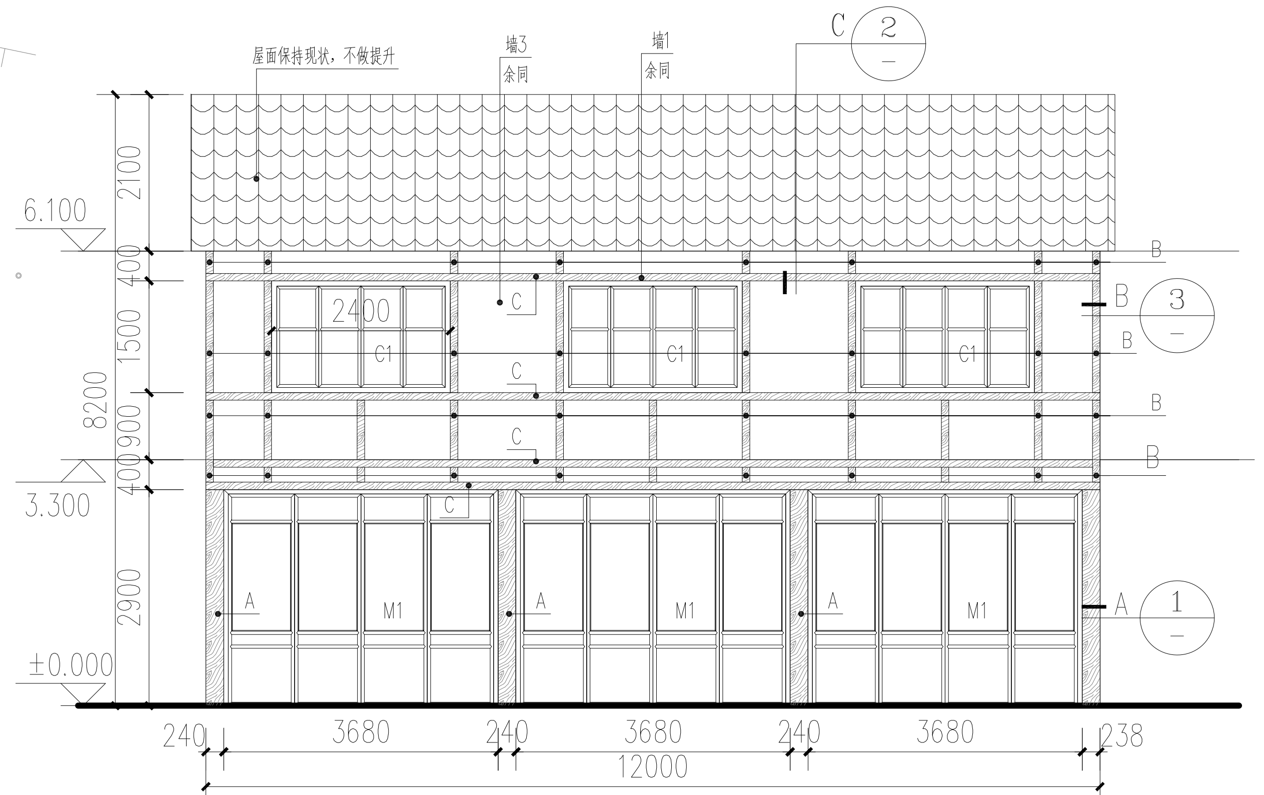

25# 提升正立面图 1:100

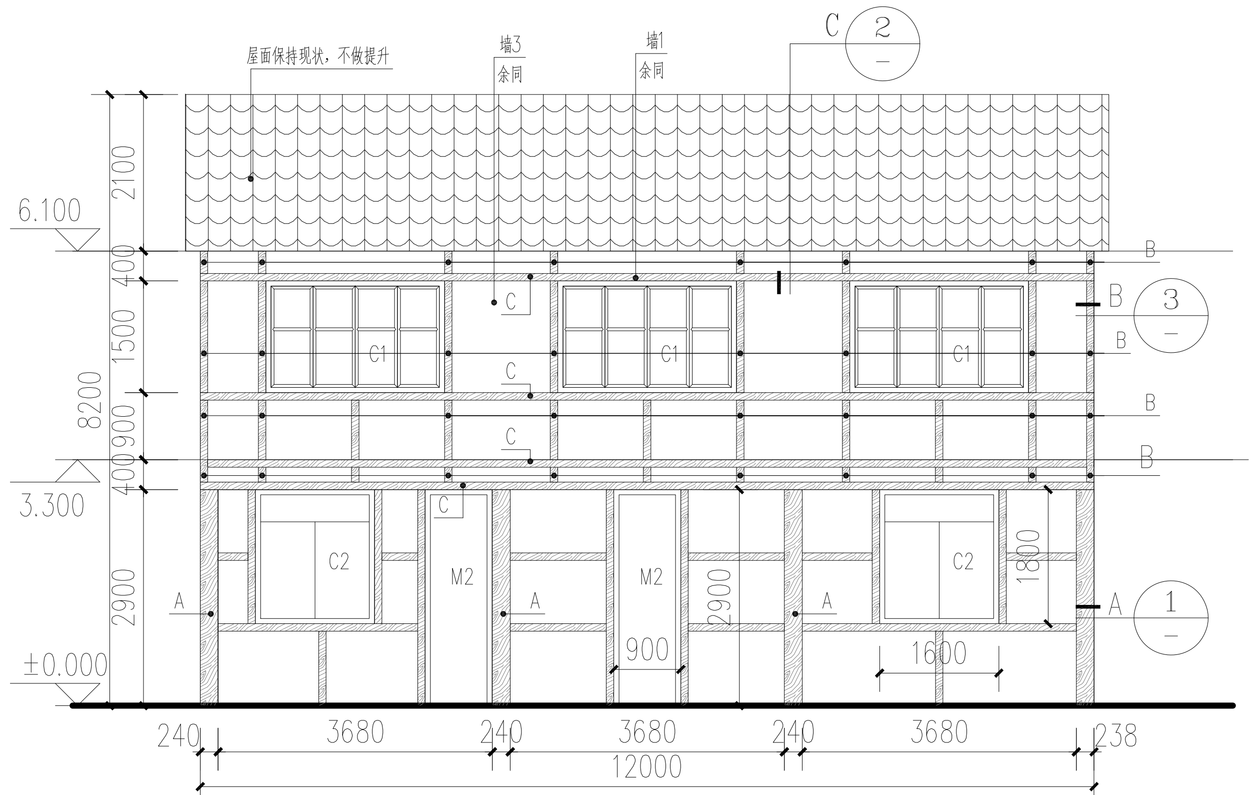

25# 提升正背面图 1:100

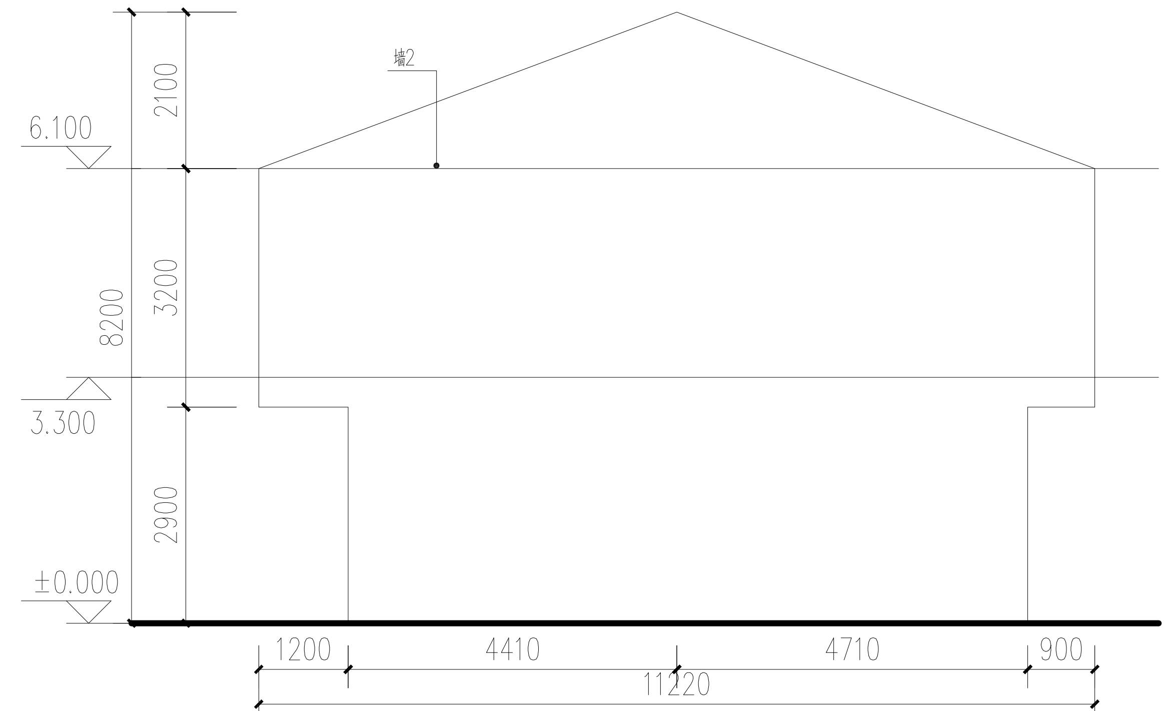

25# 提升左、右立面图 1:100

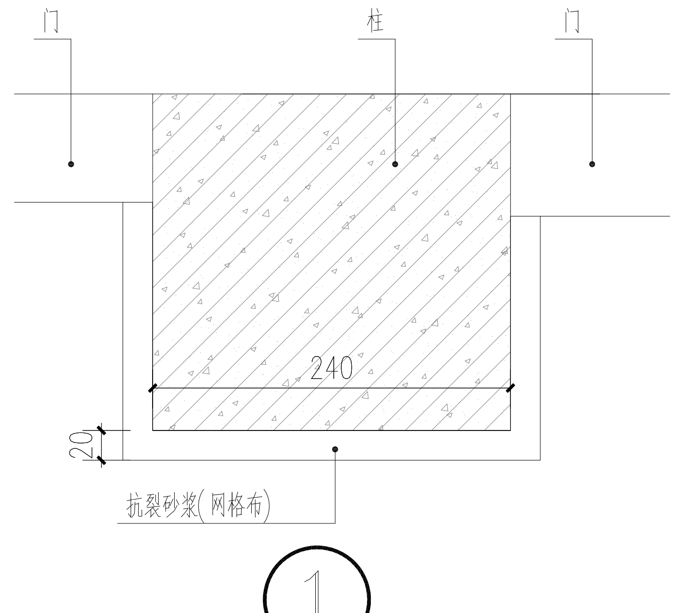

① 1:5

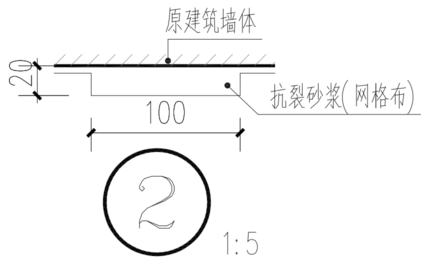

② 1:5

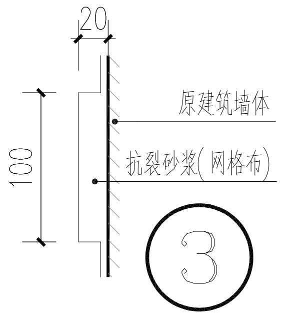

③

外墙做法：墙1（栗色木纹漆）

1、涂二遍面层涂料（面层未干时，拖拽木纹器创造木纹效果）。

2、涂饰面层涂料。

3、涂抗碱性底涂料。

4、外墙底基分遍刮平（防裂腻子、防水腻子）

5、5厚抗裂砂浆（网格布）。

6、基层墙体（混凝土基层须先刷界面处理剂）。

外墙做法：墙2（白色乳胶漆）

1、涂二遍面层涂料。

2、涂饰面层涂料。

3、涂抗碱性底涂料。

4、外墙底基分遍刮平（防裂腻子、防水腻子）

5、5厚抗裂砂浆（网格布）。

6、基层墙体（混凝土基层须先刷界面处理剂）。

外墙做法：墙3（栗色木纹漆）

1、涂二遍面层涂料（面层未干时，拖拽木纹器创造木纹效果）。

2、涂饰面层涂料。

3、涂抗碱性底涂料。

4、外墙底基分遍刮平（防裂腻子、防水腻子）

5、5厚抗裂砂浆（网格布）。

6、基层墙体（混凝土基层须先刷界面处理剂）。

注：拖拽木纹器创造木纹效果时需刷出木板分格线（分格线间距100～180）。

电气
暖通
建筑
结构
给排水
A2:594*420

杭州绿风生态旅游规划设计研究院有限公司
Hangzhou Lvfeng Ecotourism Planning Design & Research Institute Co., Ltd

工程设计证书等级：
风景园林工程设计专项甲级、
建筑行业（建筑工程）乙级；
证书编号：A233010210
城乡规划编制资质证书等级：
[浙]自然资规划（乙级）
证书编号：2020107
地址：杭州市江干区环站东路97号
绿风生态科技产业园
电话：0571-86795801

建设单位 DEVELOPER	
平阳县山门镇大屯村股份经济合作社	
项目名称 PROJECT	
山门镇大屯村省级传统村落保护发展利用项目	
子项：	景区村提升工程
图纸名称 DRAWN TITLE.	
25#提升立面图	SCALE: 0:000
审定 APPROVED	
项目总负责人 PROJECT CHIEF	
审核 VERIFY	
专业负责人 CHIFE DESIGN	潘晓东
校对 CHECKED	
设计 DESIGN	潘晓东
制图 DRAWN	
设计阶段 STAGE	施工图
版次 No.OF CHANGE:	第一版
日期 DRAWING DATE:	2022.02
工程号 PROJECT NO.	2022LF0012
图纸编号 SHEET NO.	JS-35
修改编号 REV.	

盖章栏：

电气
暖通

建筑
结构
给排水

A2:594*420

26#建筑

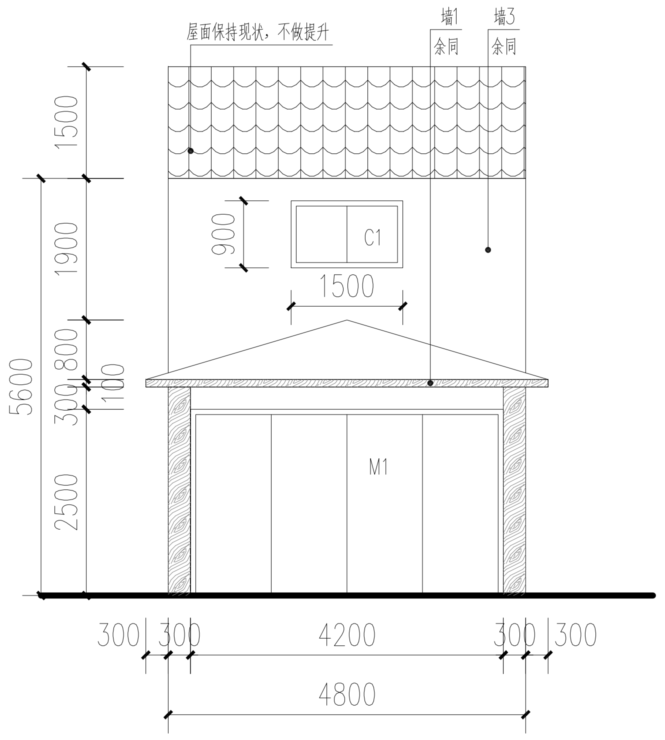

26# 提升正立面图 1:100

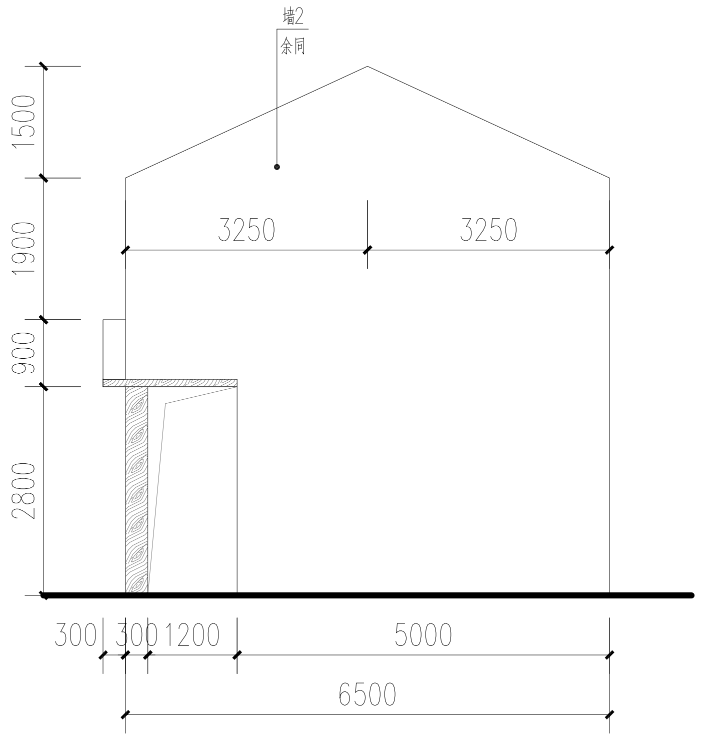

26# 提升左、右立面图 1:100

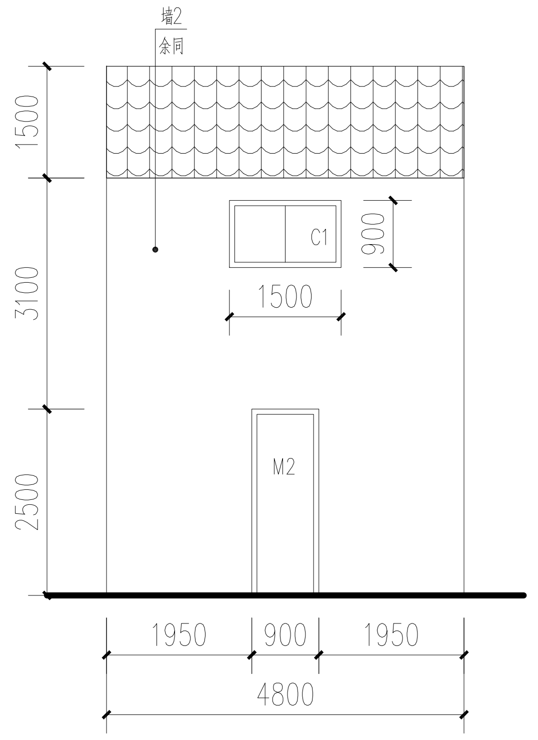

26# 提升背立面图 1:100

外墙做法：墙1（栗色木纹漆）

1、涂二遍面层涂料（面层未干时，拖拽木纹器创造木纹效果）。
2、涂饰面层涂料。
3、涂抗碱性底涂料。

外墙做法：墙2（白色乳胶漆）

1、涂二遍面层涂料。
2、涂饰面层涂料。
3、涂抗碱性底涂料。
4、外墙底基分遍刮平（防裂腻子、防水腻子）
5、5厚抗裂砂浆（网格布）。
6、10厚1：3砂浆。
7、基层墙体（混凝土基层须先刷界面处理剂）。

外墙做法：墙3（白色乳胶漆）

1、涂二遍面层涂料。
2、基层墙体（混凝土基层须先刷界面处理剂）。

27#建筑

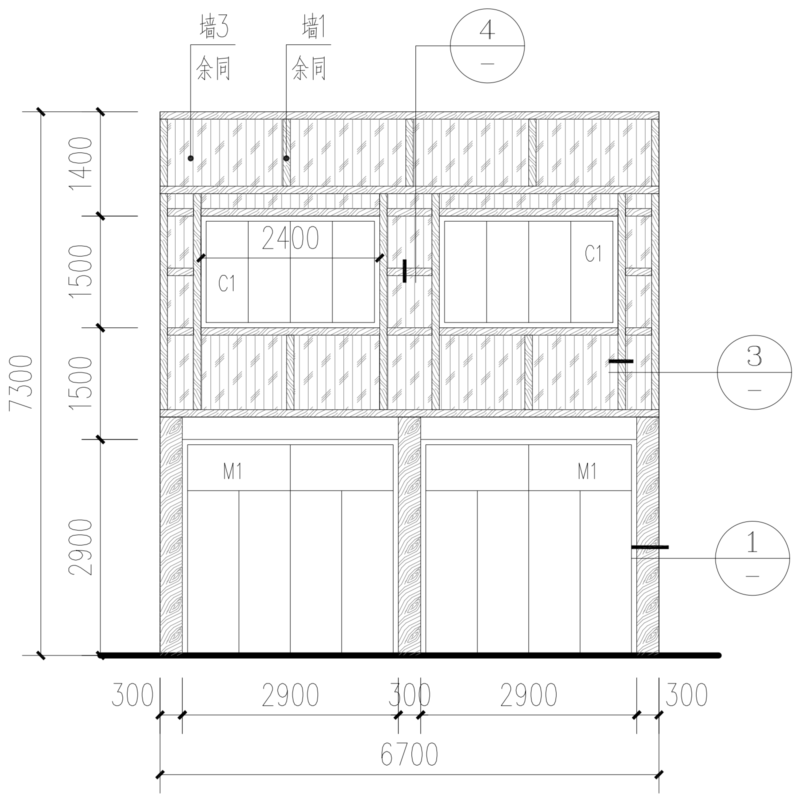

提升正立面图 1:100

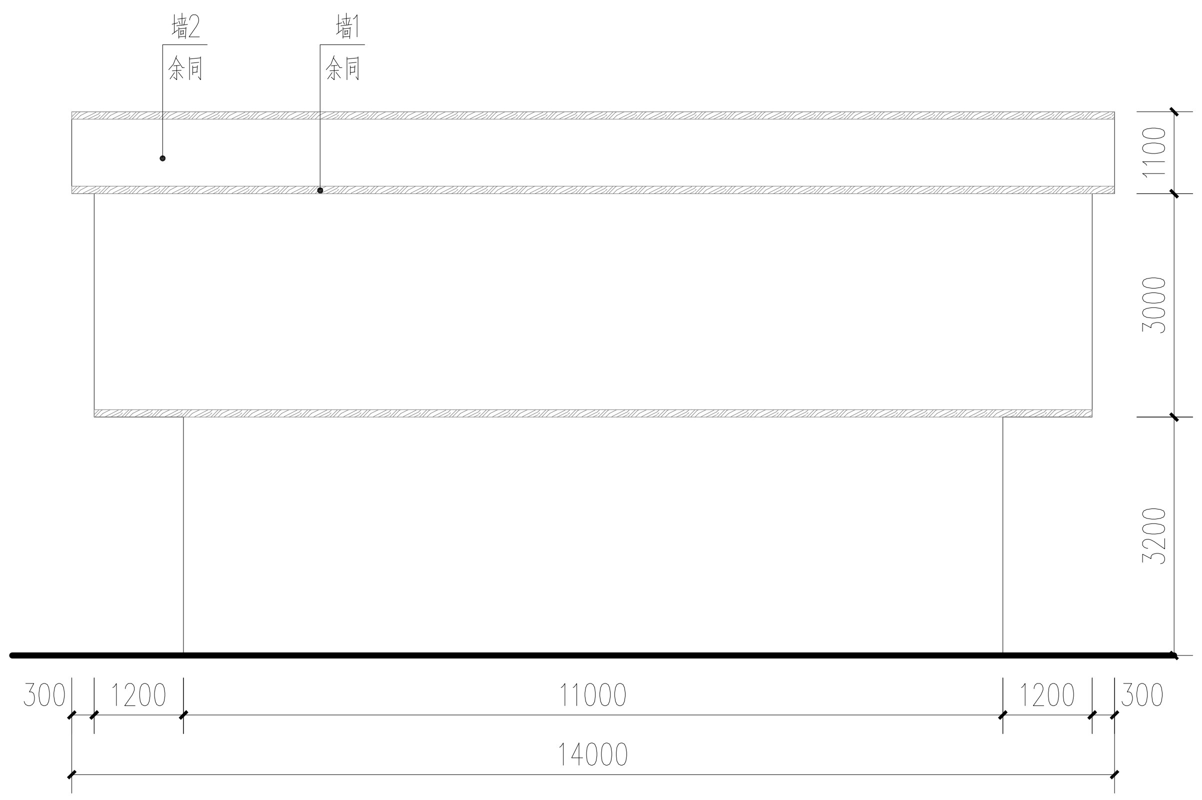

提升左、右立面图 1:100

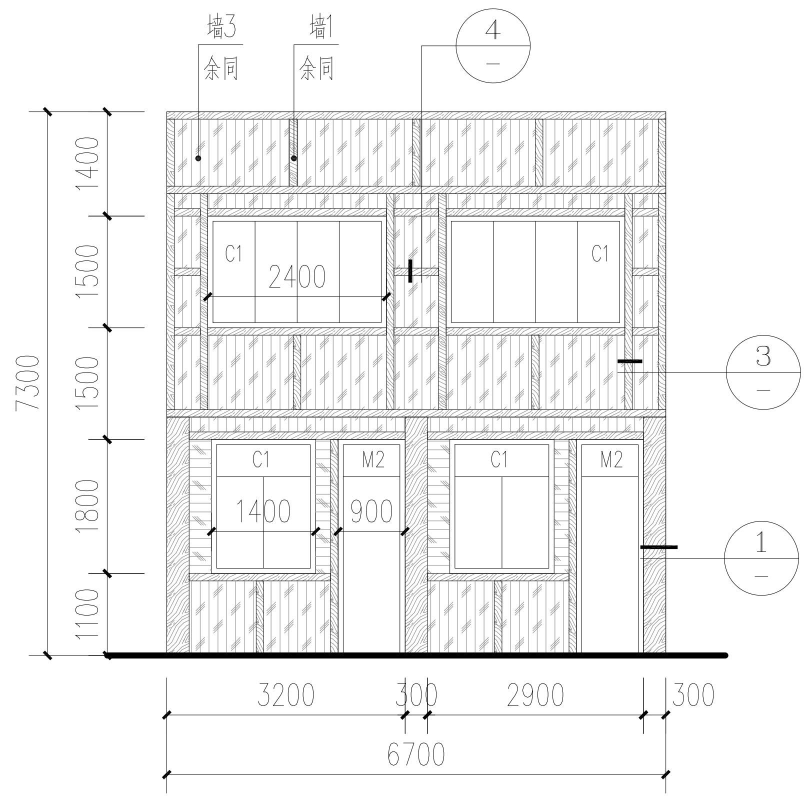

提升背立面图 1:100

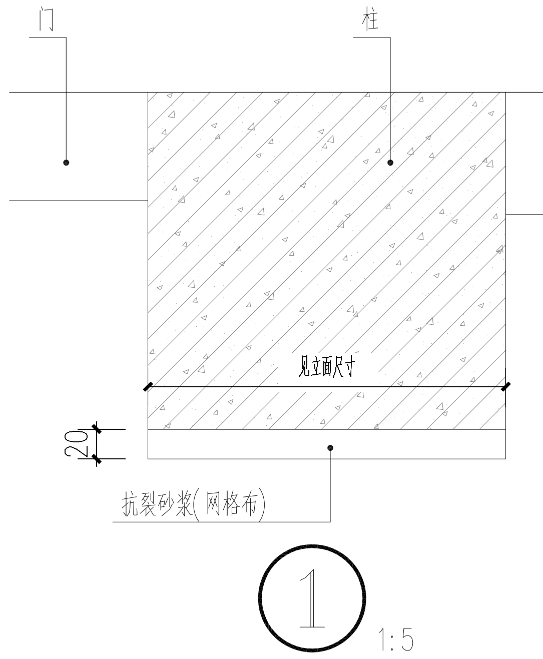

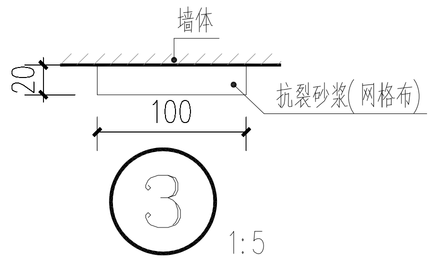

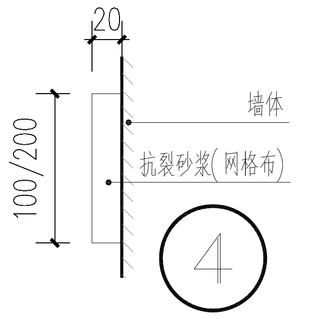

外墙做法：墙1（栗色木纹漆）

1、涂二遍面层涂料（面层未干时，拖拽木纹器创造木纹效果）。
2、涂饰面层涂料。
3、涂抗碱性底涂料。
4、外墙底基分遍刮平（防裂腻子、防水腻子）
5、基层墙体（混凝土基层须先刷界面处理剂）。

外墙做法：墙2（白色乳胶漆）

1、涂二遍面层涂料。
2、涂饰面层涂料。
3、涂抗碱性底涂料。
4、外墙底基分遍刮平（防裂腻子、防水腻子）
5、基层墙体（混凝土基层须先刷界面处理剂）。

外墙做法：墙3（栗色木纹漆）

1、涂二遍面层涂料（面层未干时，拖拽木纹器创造木纹效果）。
2、涂饰面层涂料。
3、涂抗碱性底涂料。
4、外墙底基分遍刮平（防裂腻子、防水腻子）
5、基层墙体（混凝土基层须先刷界面处理剂）。
注：拖拽木纹器创造木纹效果时需刷出木板分格线（分格线间距100～180）.

说明：

1、图内未注明保持现状门窗均更换为铝合金仿古门窗（选购）。
2、图内门窗未表示开启方式的均为平开（窗为外开，门现状开启为准）。
3、外玻璃门窗：玻璃6mm中透光Low－E+12空气+6mm透明。
4、图中窗洞尺寸均由业主卷尺测量所得，选购门窗前需再次现场核实。
5、现状为窗洞，无门窗拆除。

杭州绿风生态旅游规划设计研究院有限公司
Hangzhou Lvfeng Ecotourism Planning Design & Research Institule Co., Ltd
工程设计证书等级：
风景园林工程设计专项甲级、
建筑行业（建筑工程）乙级；
证书编号：A233010210
城乡规划编制资质证书等级：
[浙]自然资规划（乙级）
证书编号：2020107
地址：杭州市江干区环站东路97号
绿风生态科技产业园
电话：0571-86795801

建设单位 DEVELOPER	
平阳县山门镇大屯村股份经济合作社	
项目名称 PROJECT	
山门镇大屯村省级传统村落保护发展利用项目	
子项：	景区村提升工程
图纸名称 DRAWN TITLE.	
26、27#提升立面图	
SCALE:	0:000
审定 APPROVED	倪贵玲
项目总负责人 PROJECT CHIEF	
审核 VERIFY	
专业负责人 CHIFE DESIGN	潘晓东
校对 CHECKED	
设计 DESIGN	潘晓东
制图 DRAWN	
设计阶段 STAGE	施工图
版次 No. OF CHANGE:	第一版
日期 DRAWING DATE:	2022.02
工程号 PROJECT NO.	2022LF0012
图纸编号 SHEET NO.	JS-36
修改编号 REV.	

盖章栏：

村内景观部分

建筑
结构
给排水

电气
暖通

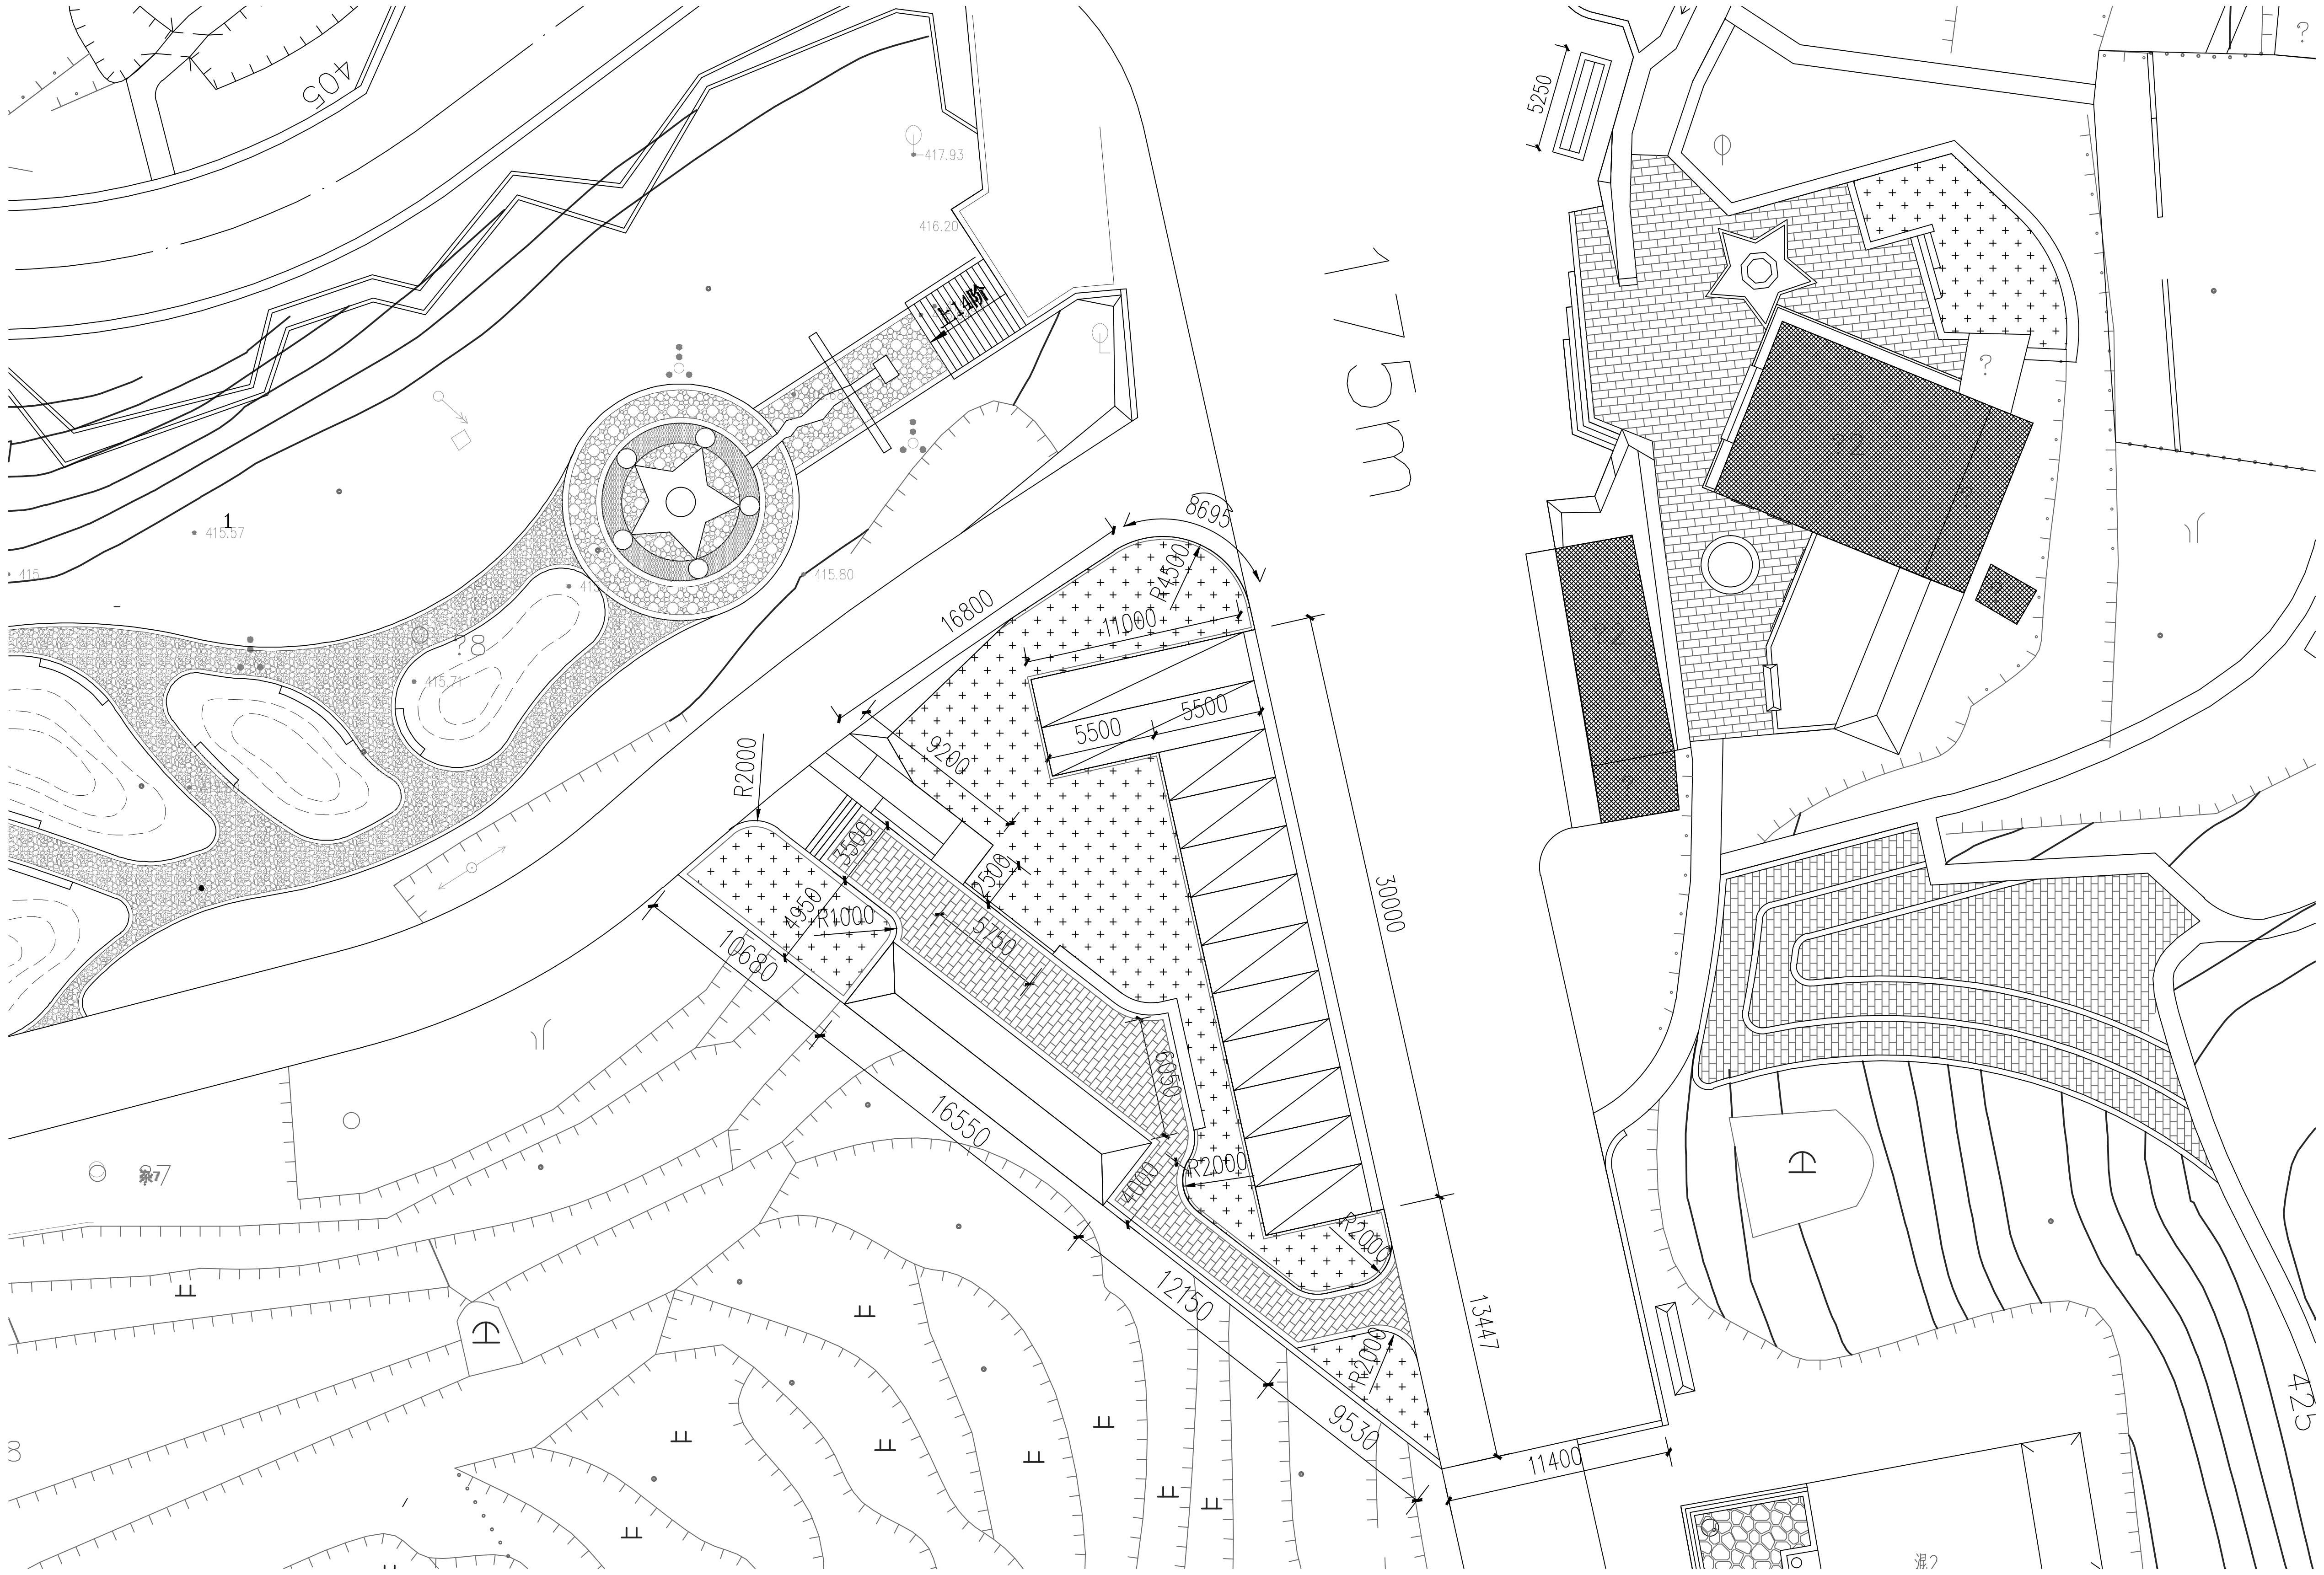

区块二尺寸平面图

① SCALE 350

杭州绿风生态旅游规划
设计研究院有限公司
Hangzhou Lvfeng Ecotourism Planning
Design & Research Institule Co., Ltd

工程设计证书等级：
风景园林工程设计专项甲级、
建筑行业（建筑工程）乙级；
证书编号：A233010210
城乡规划编制资质证书等级：
[浙]自然资规划（乙级）
证书编号：2020107
地址：杭州市江干区环站东路97号
绿风生态科技产业园
电话：0571-86795801

建设单位	DEVELOPER
平阳县山门镇大屯村股份经济合作社	
项目名称	PROJECT
山门镇大屯村省级传统村落保护发展利用项目	
子项	景区村提升工程
图纸名称	DRAWN TITLE.
尺寸平面图	
审 定 APPROVED	
项目总负责人 PROJECT CHIEF	
审 核 VERIFY	
专业负责人 CHIFE DESIGN	
校 对 CHECKED	
设 计 DESIGN	
制 图 DRAWN	
设计阶段 STAGE	施工图
版 次 No.OF CHANGE:	第一版
日 期 DRAWING DATE:	2022-02
工程号 PROJECT NO.	2022LF0012
图纸编号 SHEET NO.	LP-01
修改编号 REV.	

注册师章栏：

盖章栏：

建筑
结构
给排水

电气
暖通

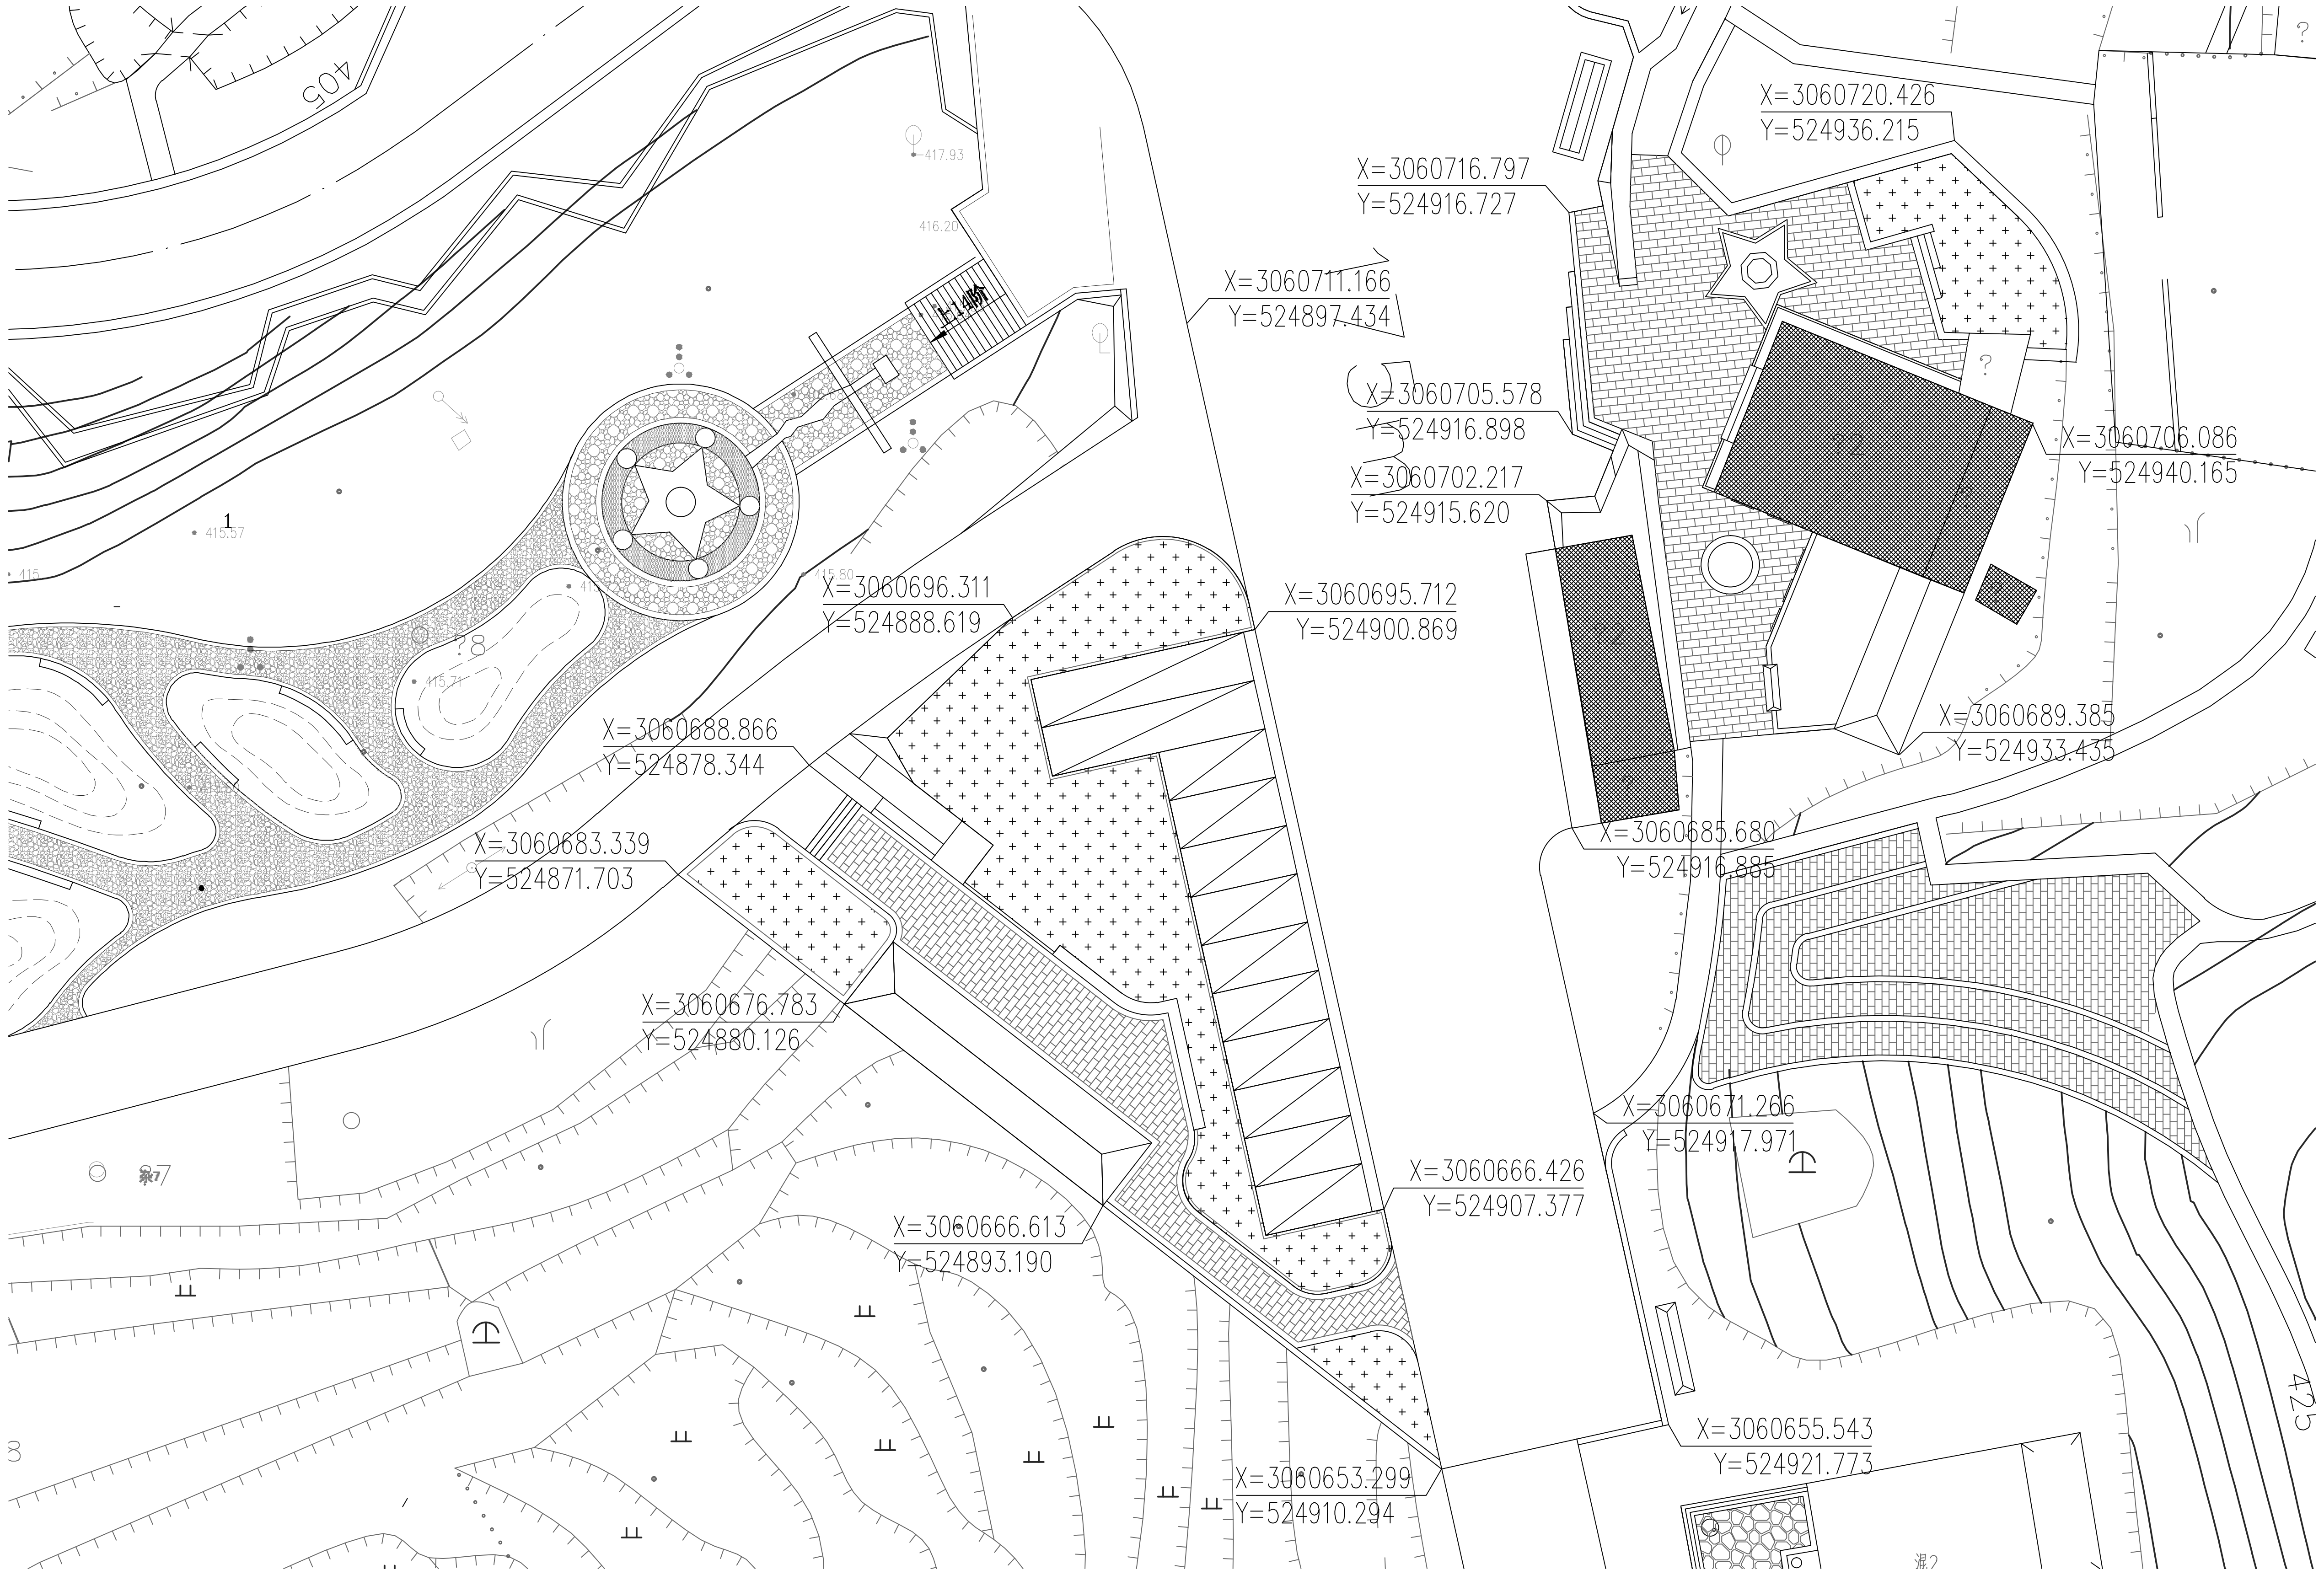

①区块二坐标定位平面图
SCALE 350

杭州绿风生态旅游规划设计研究院有限公司
Hangzhou Lvfeng Ecotourism Planning Design & Research Institute Co., Ltd

工程设计证书等级：
风景园林工程设计专项甲级、
建筑行业（建筑工程）乙级；
证书编号：A233010210
城乡规划编制资质证书等级：
[浙]自然资规划（乙级）
证书编号：2020107
地址：杭州市江干区环站东路97号
绿风生态科技产业园
电话：0571-86795801

建设单位	DEVELOPER
平阳县山门镇大屯村股份经济合作社	
项目名称	PROJECT
山门镇大屯村省级传统村落保护发展利用项目	
子项	景区村提升工程
图纸名称	DRAWN TITLE.
坐标定位平面图	
审　定 APPROVED	
项目总负责人 PROJECT CHIEF	
审　核 VERIFY	
专业负责人 CHIFE DESIGN	
校　对 CHECKED	
设　计 DESIGN	
制　图 DRAWN	
设计阶段 STAGE	施工图
版　次 No. OF CHANGE:	第一版
日　期 DRAWING DATE:	2022-02
工程号 PROJECT NO.	2022LF0012
图纸编号 SHEET NO.	LP-02
修改编号 REV.	

注册师章栏：

盖章栏：

建筑	
结构	
给排水	
电气	
暖通	

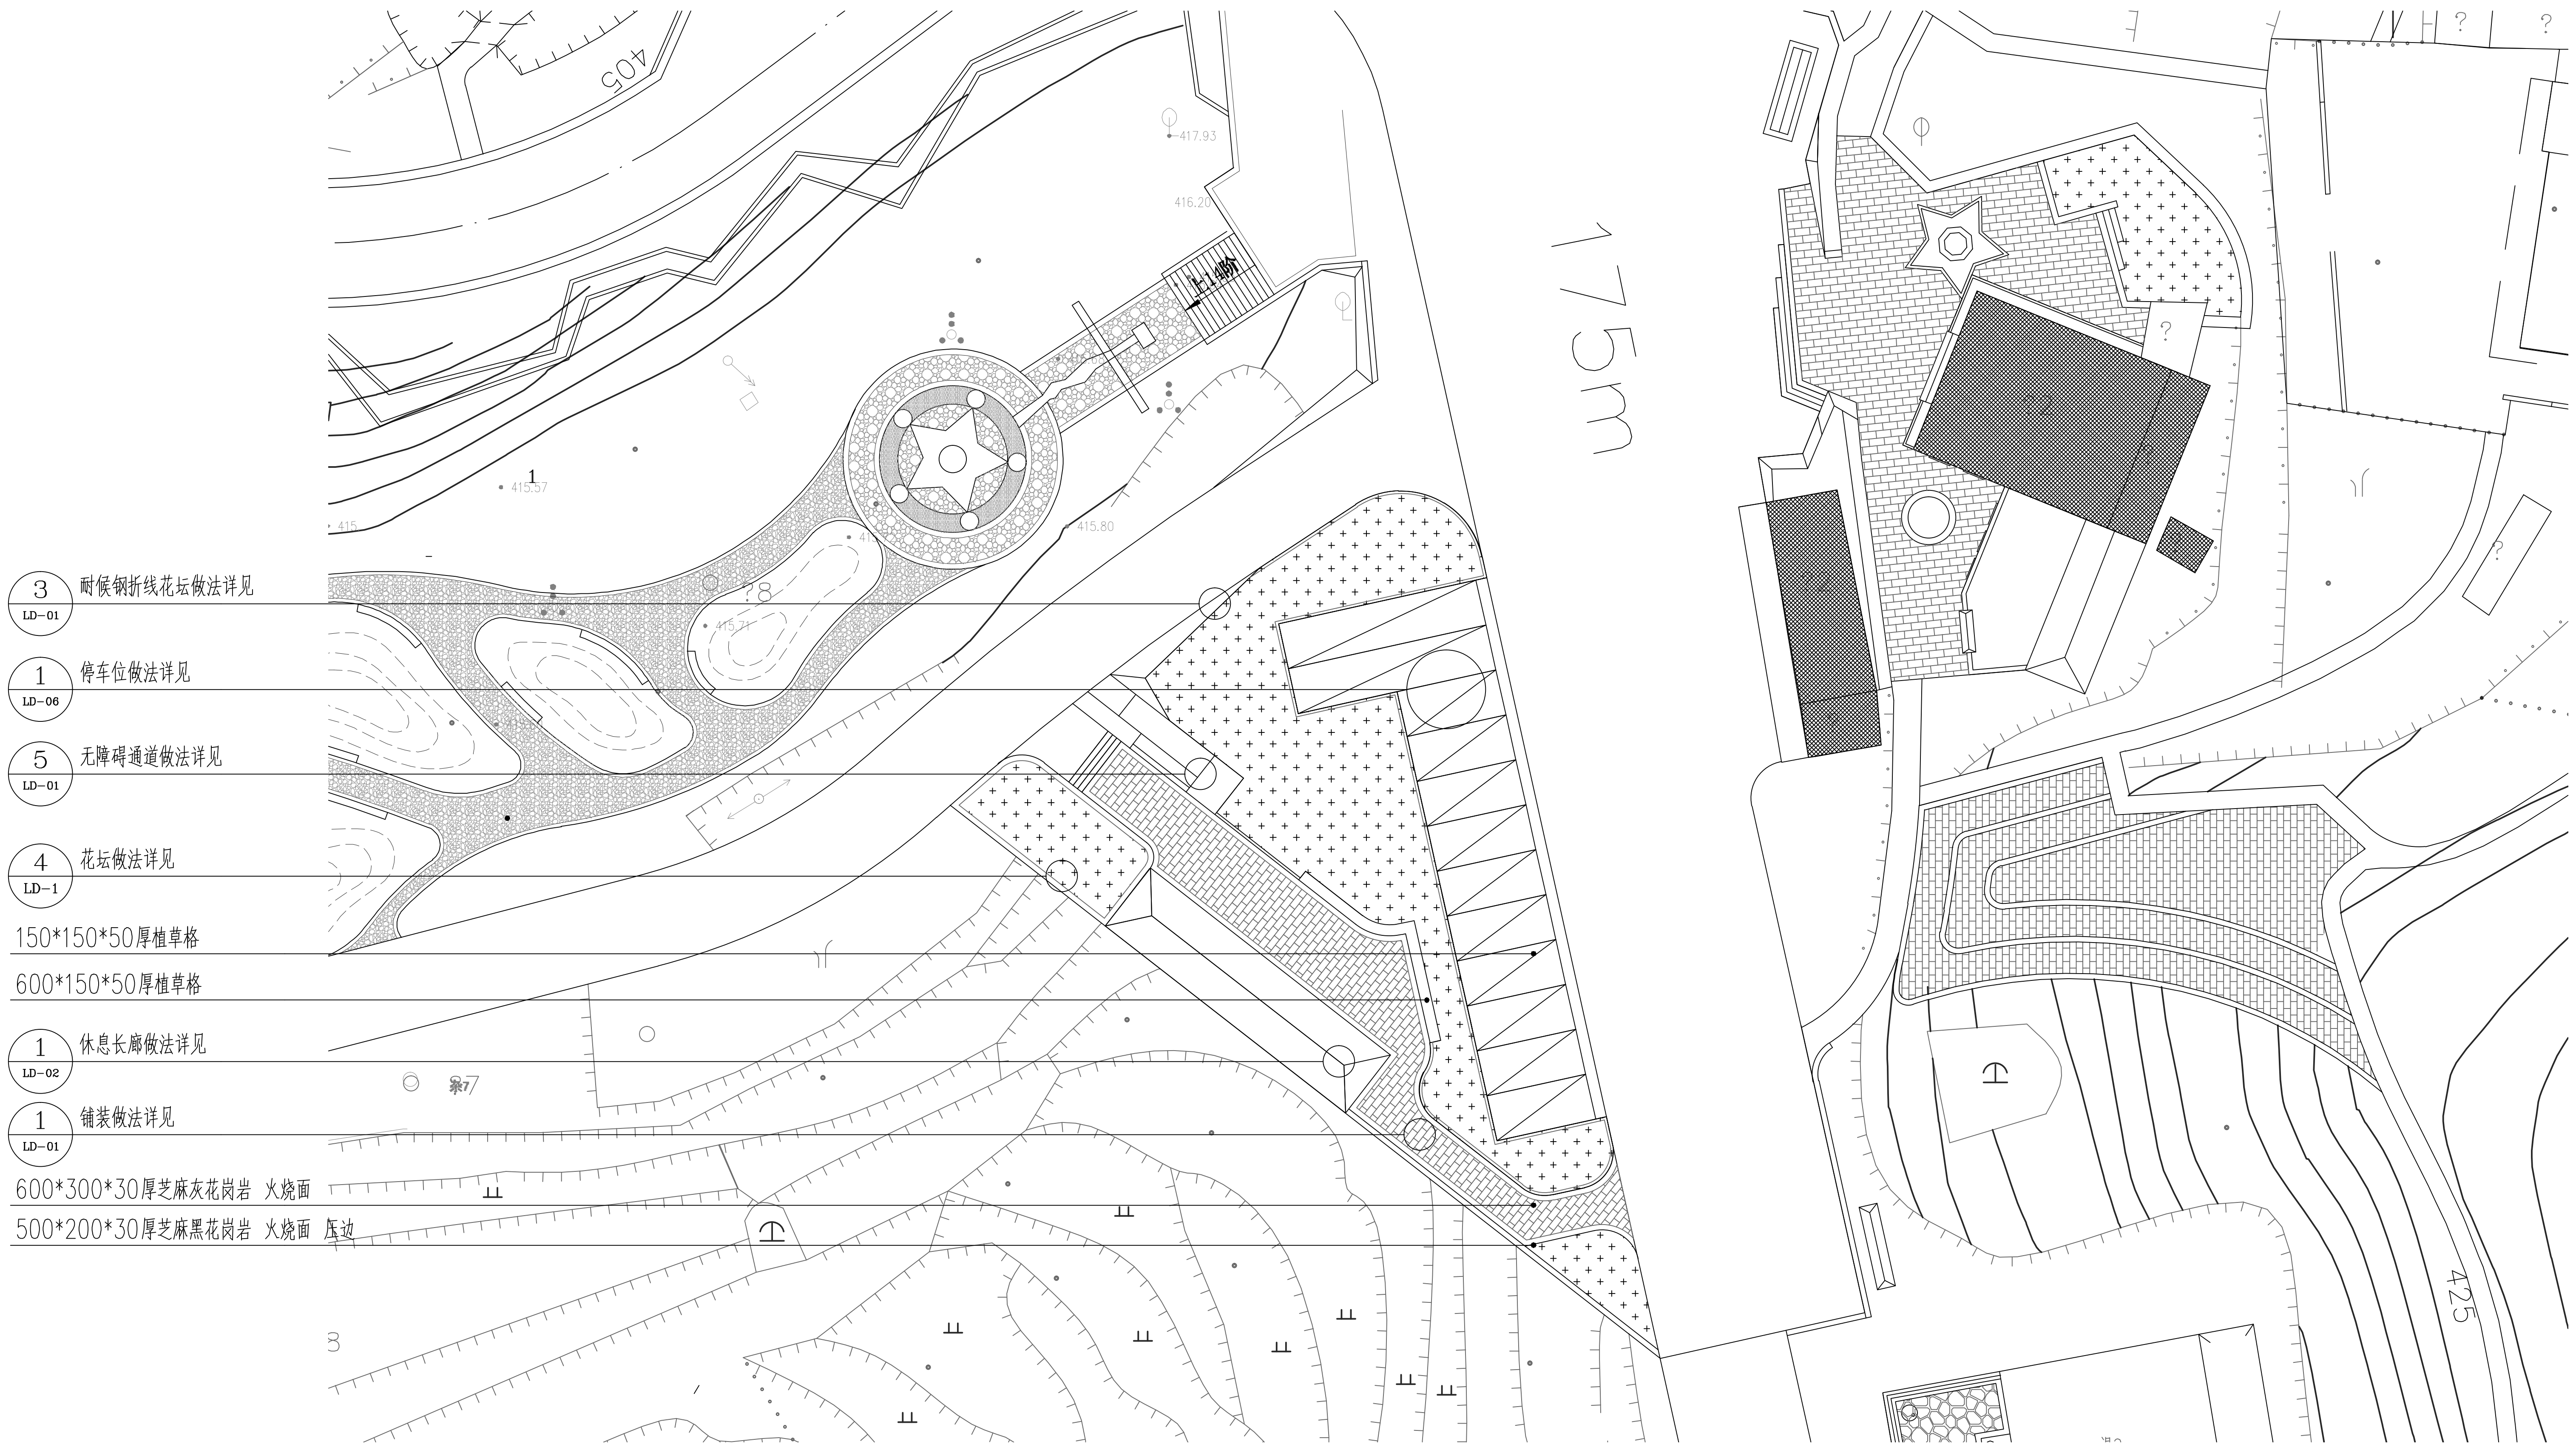

1 **区块二铺装索引平面图**

SCALE 350

杭州绿风生态旅游规划设计研究院有限公司
Hangzhou Lvfeng Ecotourism Planning Design & Research Institute Co., Ltd

工程设计证书等级：
风景园林工程设计专项甲级、
建筑行业（建筑工程）乙级；
证书编号：A233010210
城乡规划编制资质证书等级：
[浙]自然资规划（乙级）
证书编号：2020107
地址：杭州市江干区环站东路97号
绿风生态科技产业园
电话：0571-86795801

建设单位	DEVELOPER
平阳县山门镇大屯村股份经济合作社	
项目名称	PROJECT
山门镇大屯村省级传统村落保护发展利用项目	
子项	景区村提升工程
图纸名称	DRAWN TITLE.
铺装索引平面图	
审定 APPROVED	
项目总负责人 PROJECT CHIEF	
审核 VERIFY	
专业负责人 CHIFE DESIGN	
校对 CHECKED	
设计 DESIGN	
制图 DRAWN	
设计阶段 STAGE	施工图
版次 No. OF CHANGE:	第一版
日期 DRAWING DATE:	2022-02
工程号 PROJECT NO.	2022LF0012
图纸编号 SHEET NO.	LP-03
修改编号 REV.	

注册师章栏：

盖章栏：

电 气
暖 通

建 筑
结 构
给 排 水

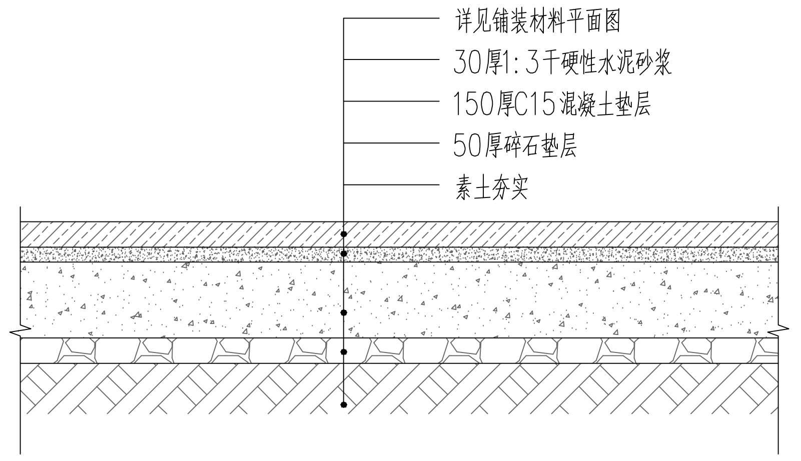

① 铺装路面做法详图
SCALE 15

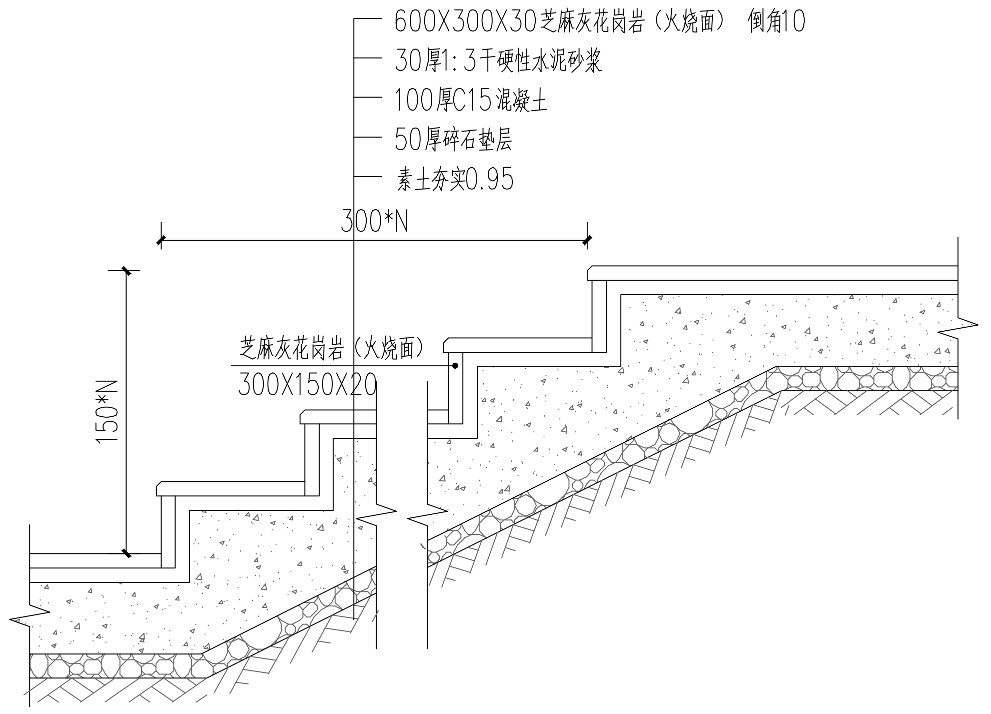

② 花岗岩台阶做法详图
SCALE 15

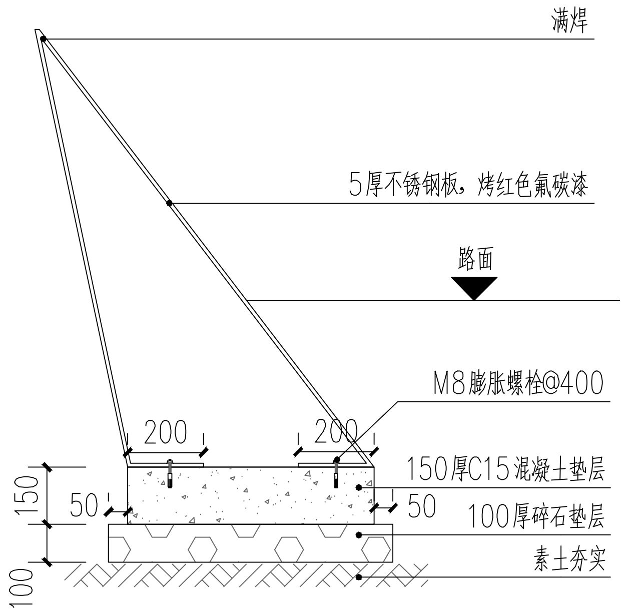

③ 不锈钢花坛做法详图
SCALE 20

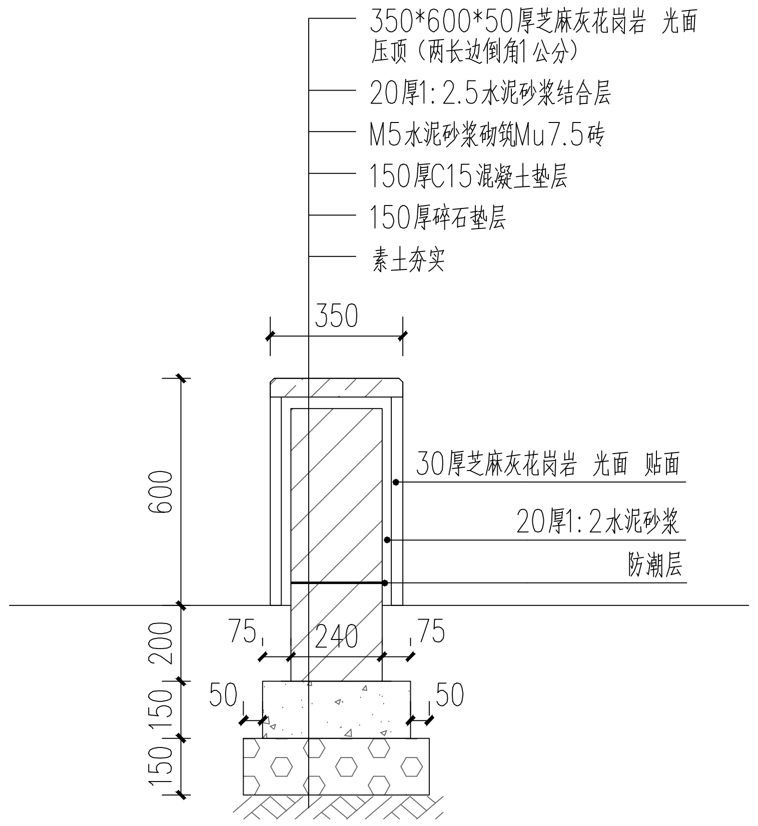

④ 砖砌花坛剖面图
SCALE 20

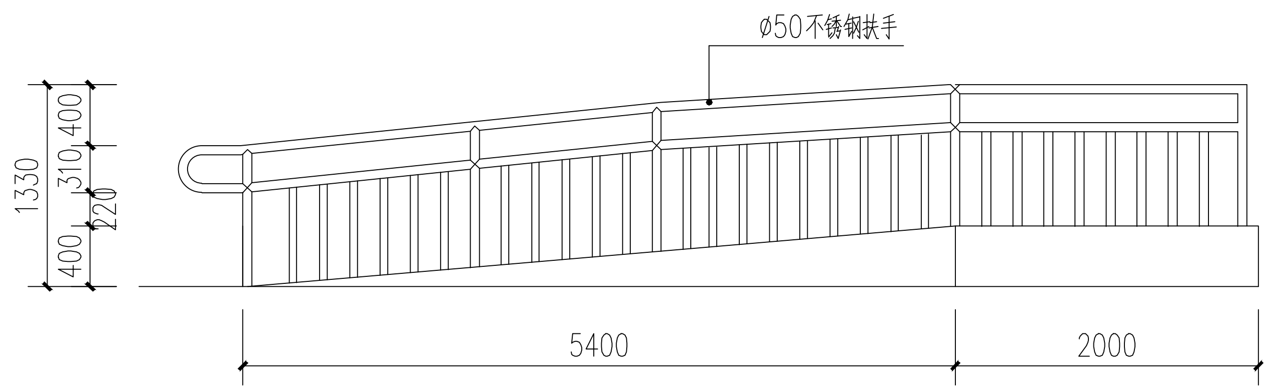

⑤ 无障碍通道平面图
SCALE 50

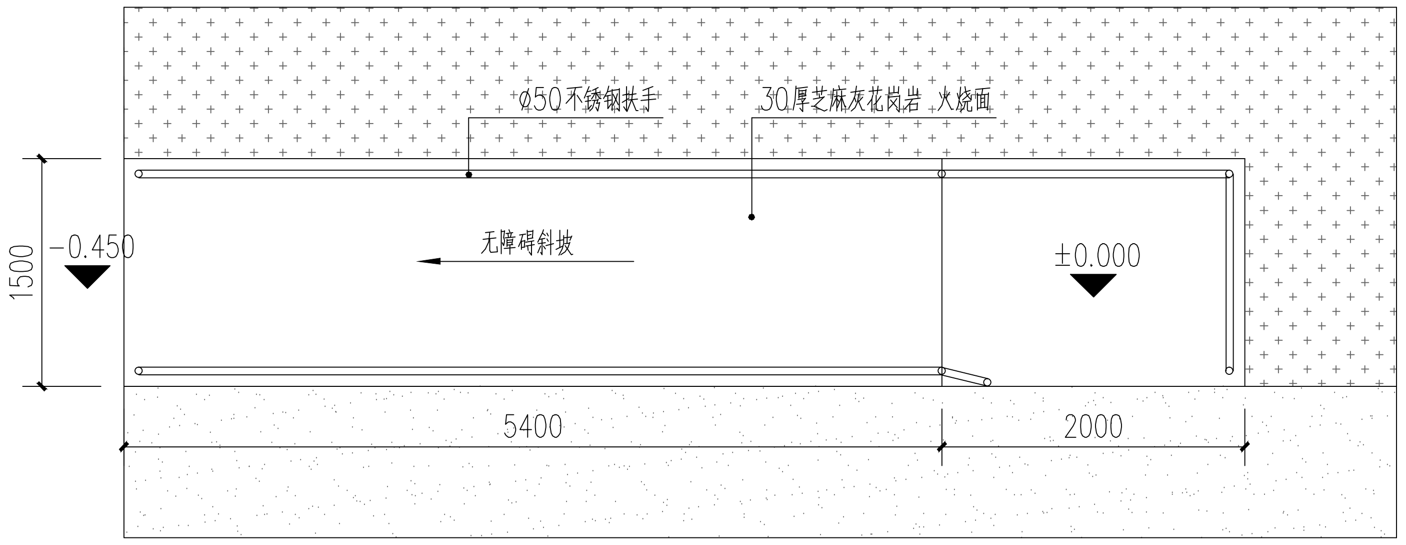

⑥ 无障碍通道立面图
SCALE 50

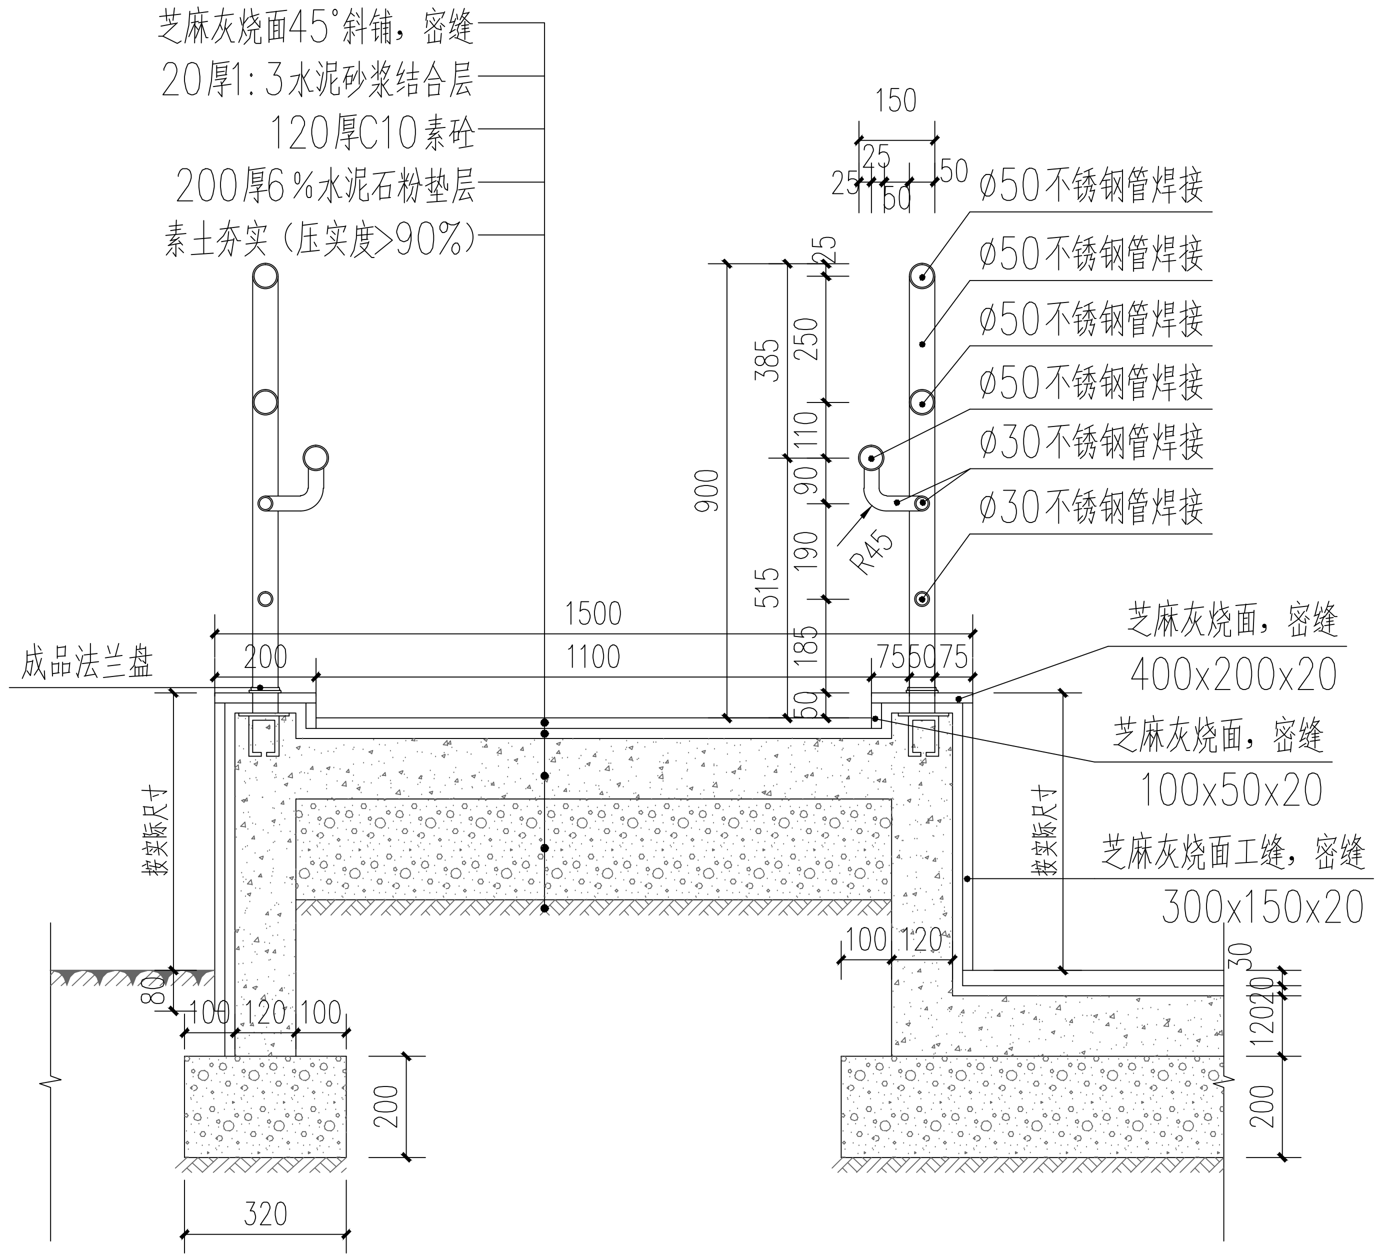

⑦ 无障碍通道做法详图
SCALE 15

杭州绿风生态旅游规划
设计研究院有限公司
Hangzhou Lvfeng Ecotourism Planning
Design & Research Institute Co., Ltd
工程设计证书等级：
风景园林工程设计专项甲级、
建筑行业（建筑工程）乙级；
证书编号：A233010210
城乡规划编制资质证书等级：
[浙]自然资规划（乙级）
证书编号：2020107
地址：杭州市江干区环站东路97号
绿风生态科技产业园
电话：0571-86795801

建设单位 DEVELOPER
平阳县山门镇大屯村股份经济合作社
项目名称 PROJECT
山门镇大屯村省级传统村落保护发展利用项目
子项 景区村提升工程
图纸名称 DRAWN TITLE.
通用做法图
审 定 APPROVED
项目总负责人 PROJECT CHIEF
审 核 VERIFY
专业负责人 CHIFE DESIGN
校 对 CHECKED
设 计 DESIGN
制 图 DRAWN
设计阶段 STAGE 施工图
版 次 No.OF CHANGE: 第一版
日 期 DRAWING DATE: 2022-02
工程号 PROJECT NO. 2022LF0012
图纸编号 SHEET NO. LD-01
修改编号 REV.
注册师章栏：
盖章栏：

电气
暖通

建筑
结构
给排水

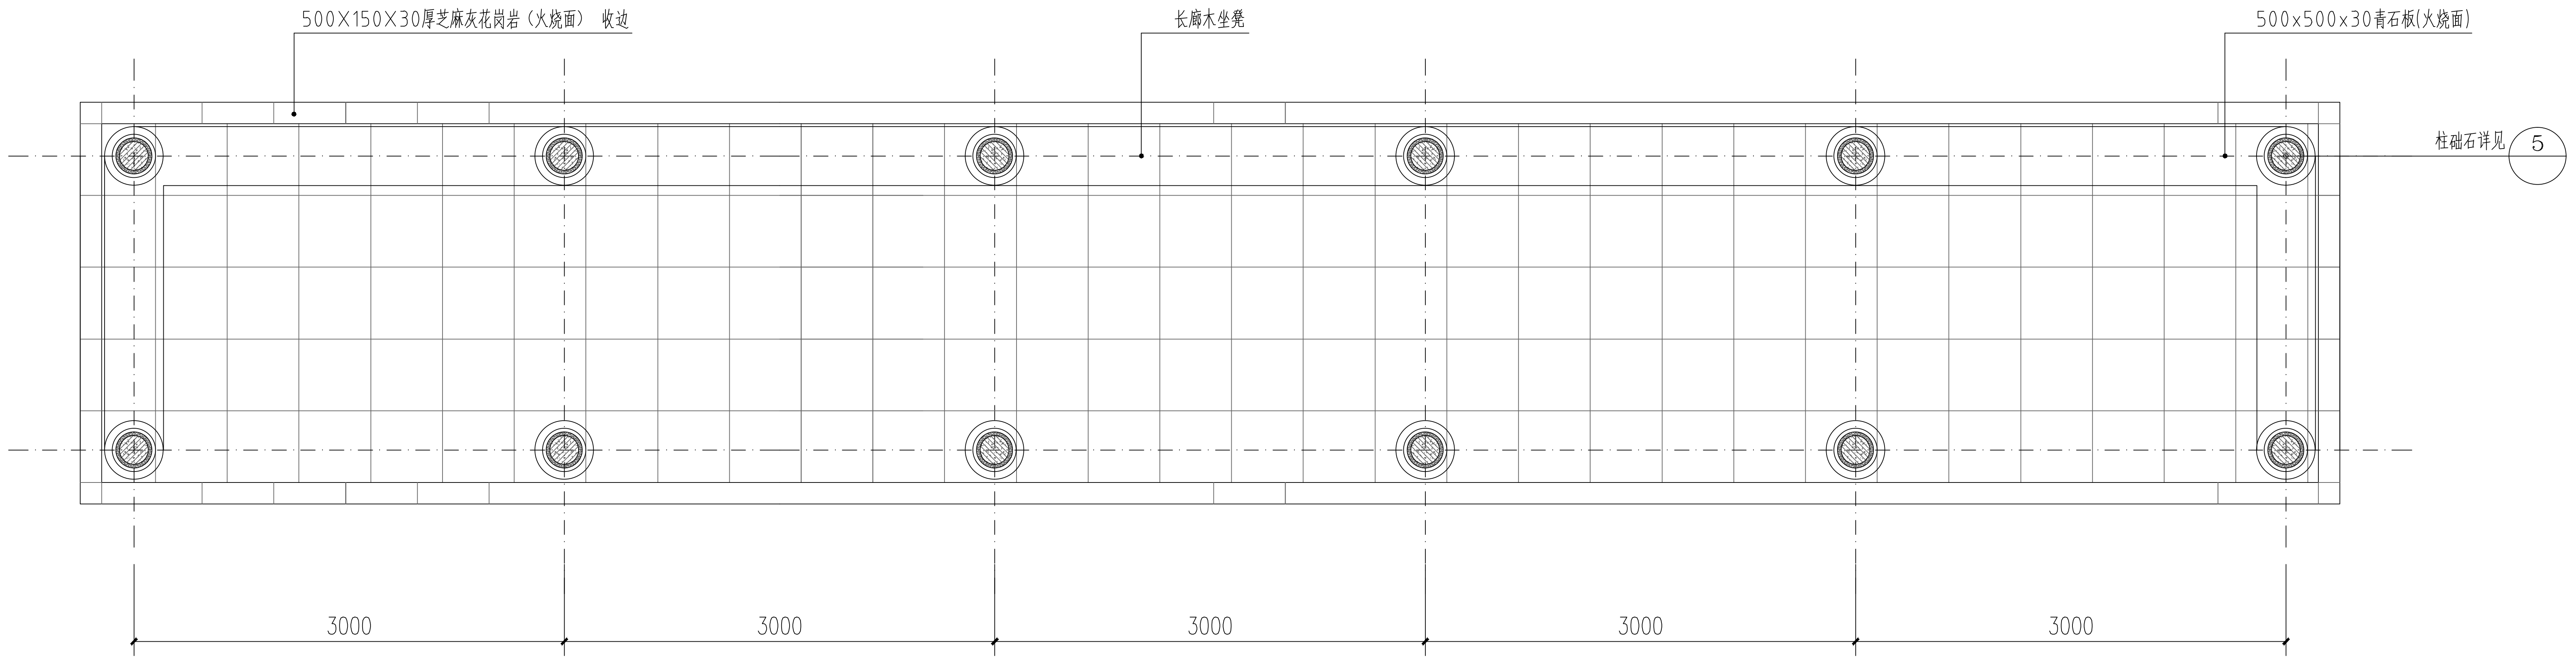

①长廊铺装底平面图
SCALE 40

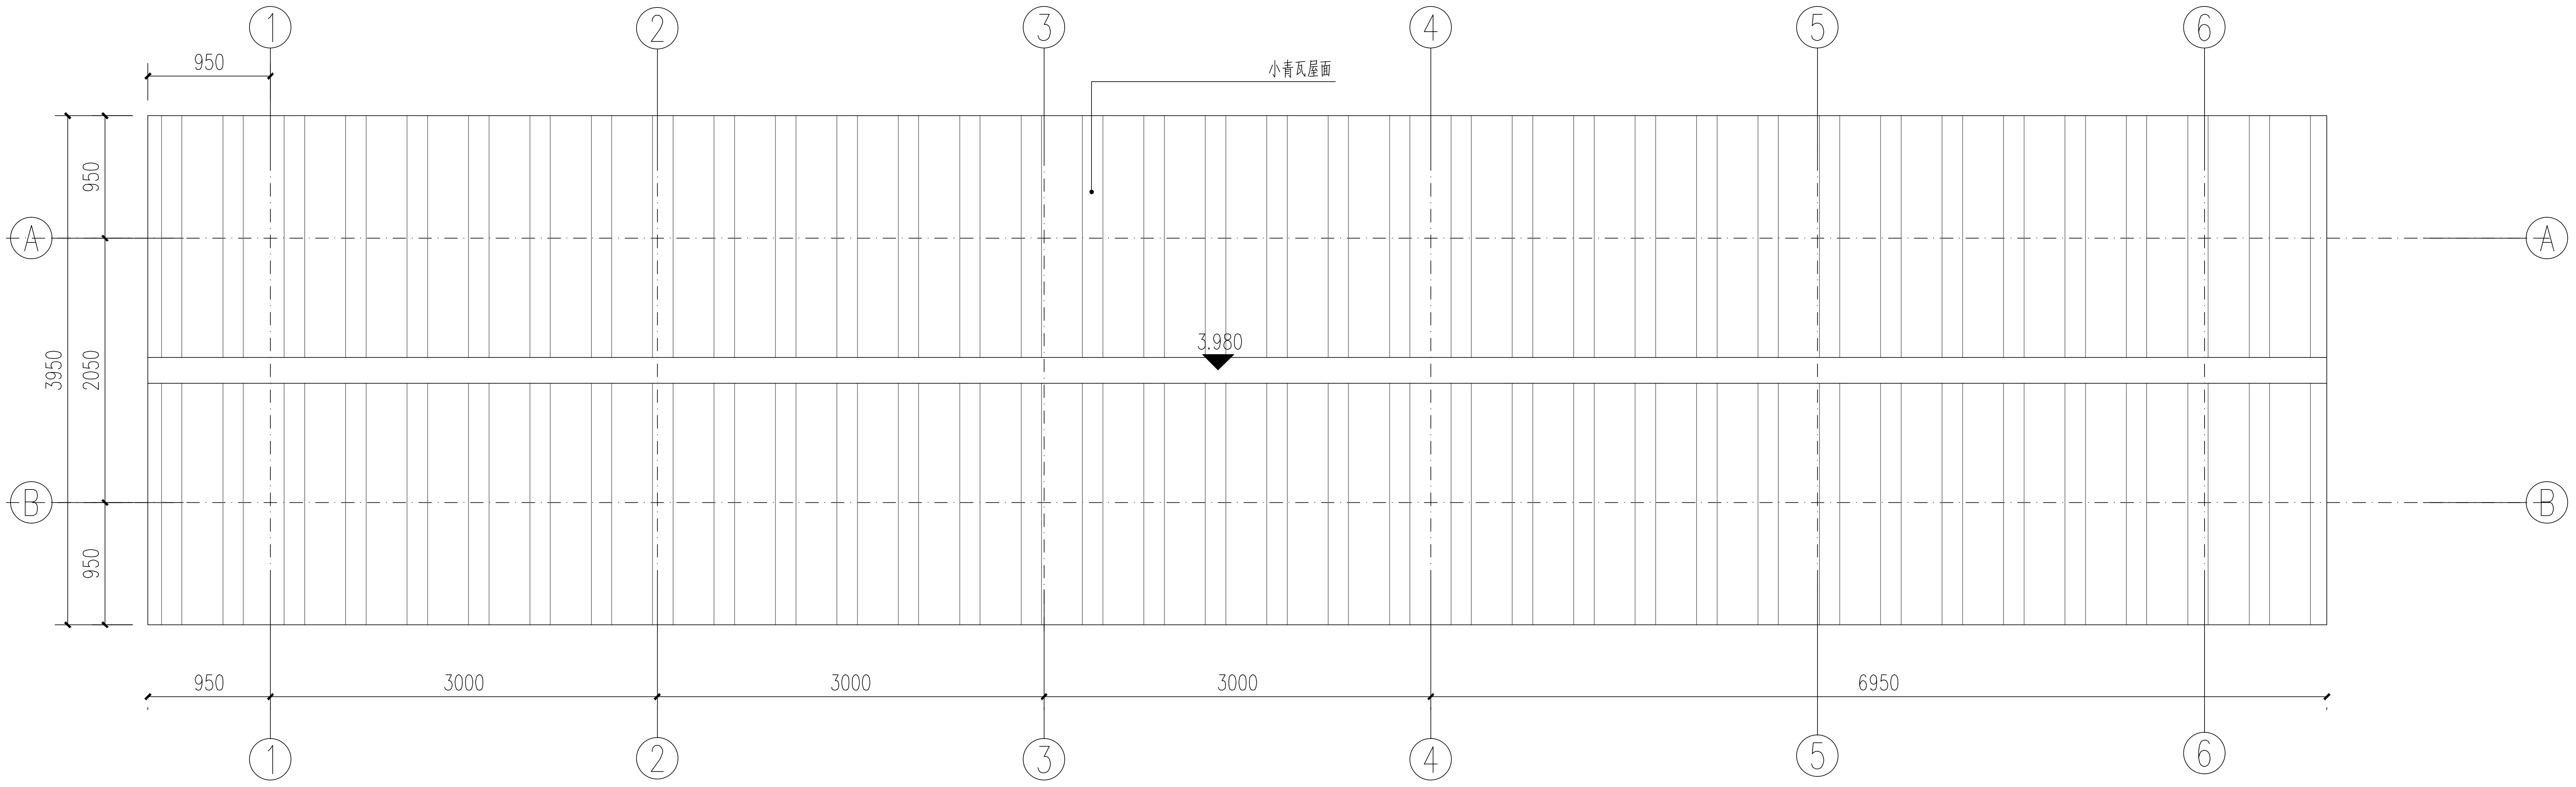

②长廊顶平面图
SCALE 40

杭州绿风生态旅游规划
设计研究院有限公司
Hangzhou Lvfeng Ecotourism Planning
Design & Research Institule Co., Ltd

工程设计证书等级：
风景园林工程设计专项甲级、
建筑行业（建筑工程）乙级；
证书编号：A233010210
城乡规划编制资质证书等级：
[浙]自然资规划（乙级）
证书编号：2020107
地址：杭州市江干区环站东路97号
绿风生态科技产业园
电话：0571-86795801

建设单位	DEVELOPER
平阳县山门镇大屯村股份经济合作社	
项目名称	PROJECT
山门镇大屯村省级传统村落保护发展利用项目	
子项 景区村提升工程	
图纸名称	DRAWN TITLE.
长廊做法图一	
审 定 APPROVED	
项目总负责人 PROJECT CHIEF	
审 核 VERIFY	
专业负责人 CHIFE DESIGN	
校 对 CHECKED	
设 计 DESIGN	
制 图 DRAWN	
设计阶段 STAGE	施工图
版 次 No. OF CHANGE:	第一版
日 期 DRAWING DATE:	2022-02
工程号 PROJECT NO.	2022LF0012
图纸编号 SHEET NO.	LD-02
修改编号 REV.	

注册师章栏：

盖章栏：

电气	
暖通	
建筑	
结构	
给排水	

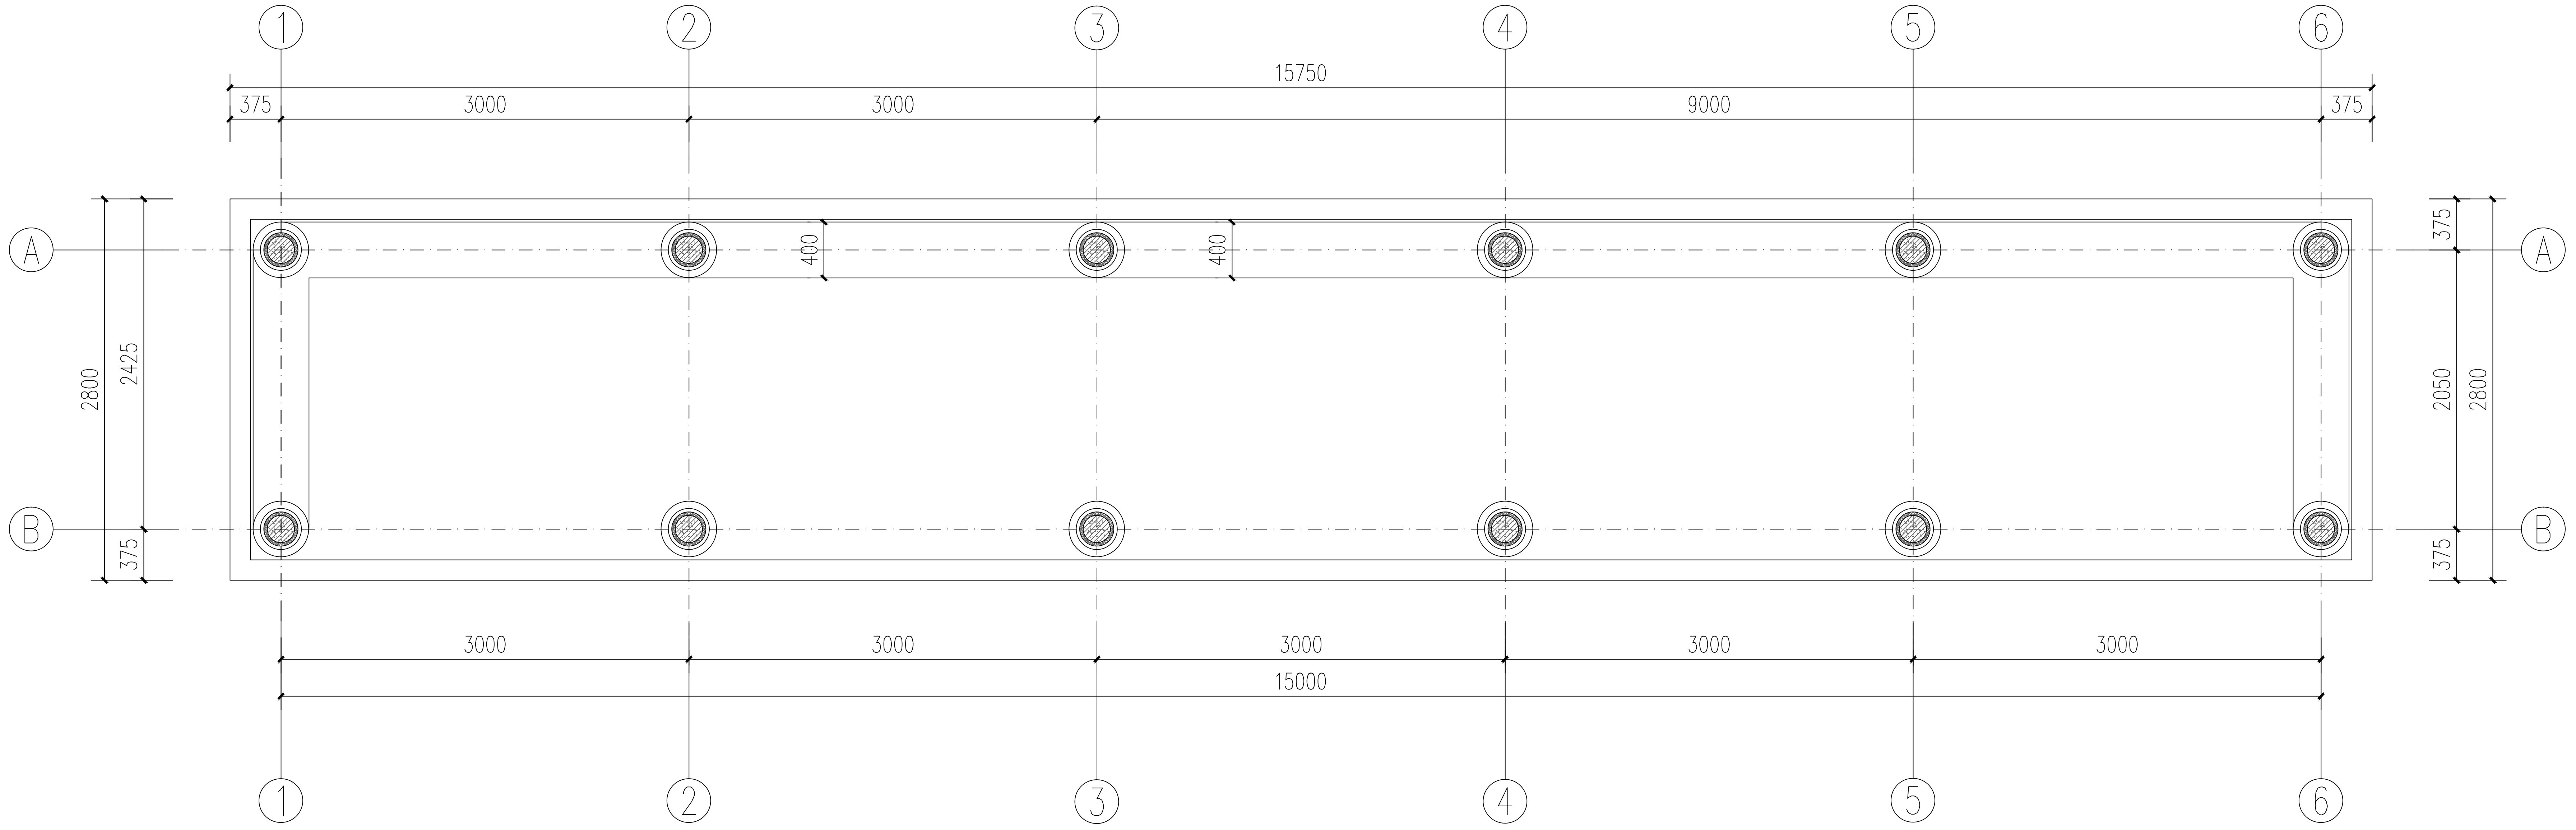

① 长廊尺寸平面图
SCALE 40

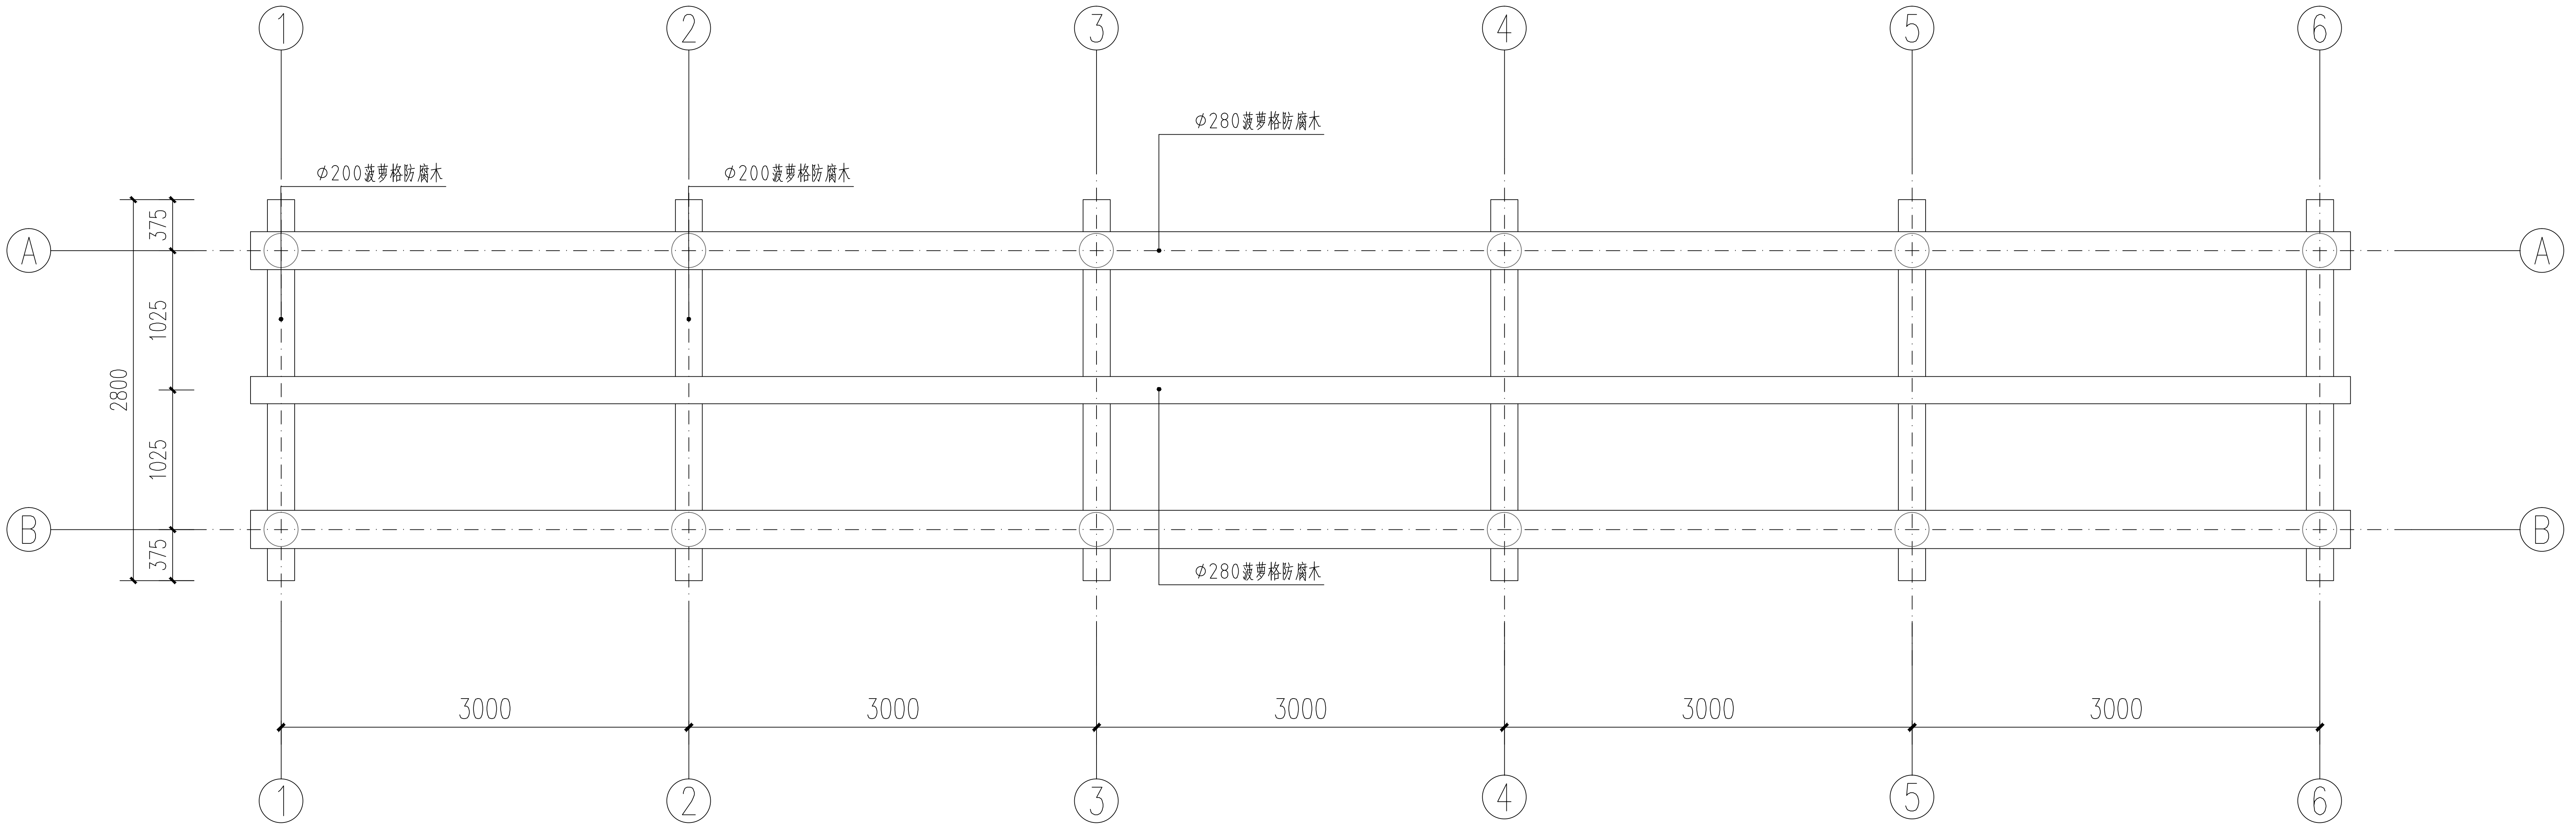

② 长廊梁平面图
SCALE 40

杭州绿风生态旅游规划
设计研究院有限公司
Hangzhou Lvfeng Ecotourism Planning
Design & Research Institule Co., Ltd
工程设计证书等级：
风景园林工程设计专项甲级、
建筑行业（建筑工程）乙级；
证书编号：A233010210
城乡规划编制资质证书等级：
[浙]自然资规划（乙级）
证书编号：2020107
地址：杭州市江干区环站东路97号
绿风生态科技产业园
电话：0571-86795801

建设单位	DEVELOPER
平阳县山门镇大屯村股份经济合作社	
项目名称	PROJECT
山门镇大屯村省级传统村落保护发展利用项目	
子项 景区村提升工程	
图纸名称	DRAWN TITLE.
长廊做法图二	
审定 APPROVED	
项目总负责人 PROJECT CHIEF	
审核 VERIFY	
专业负责人 CHIFE DESIGN	
校对 CHECKED	
设计 DESIGN	
制图 DRAWN	
设计阶段 STAGE	施工图
版次 No. OF CHANGE:	第一版
日期 DRAWING DATE:	2022-02
工程号 PROJECT NO.	2022LF0012
图纸编号 SHEET NO.	LD-03
修改编号 REV.	
注册师章栏：	

盖章栏：

电 气	
暖 通	
建 筑	
结 构	
给排水	

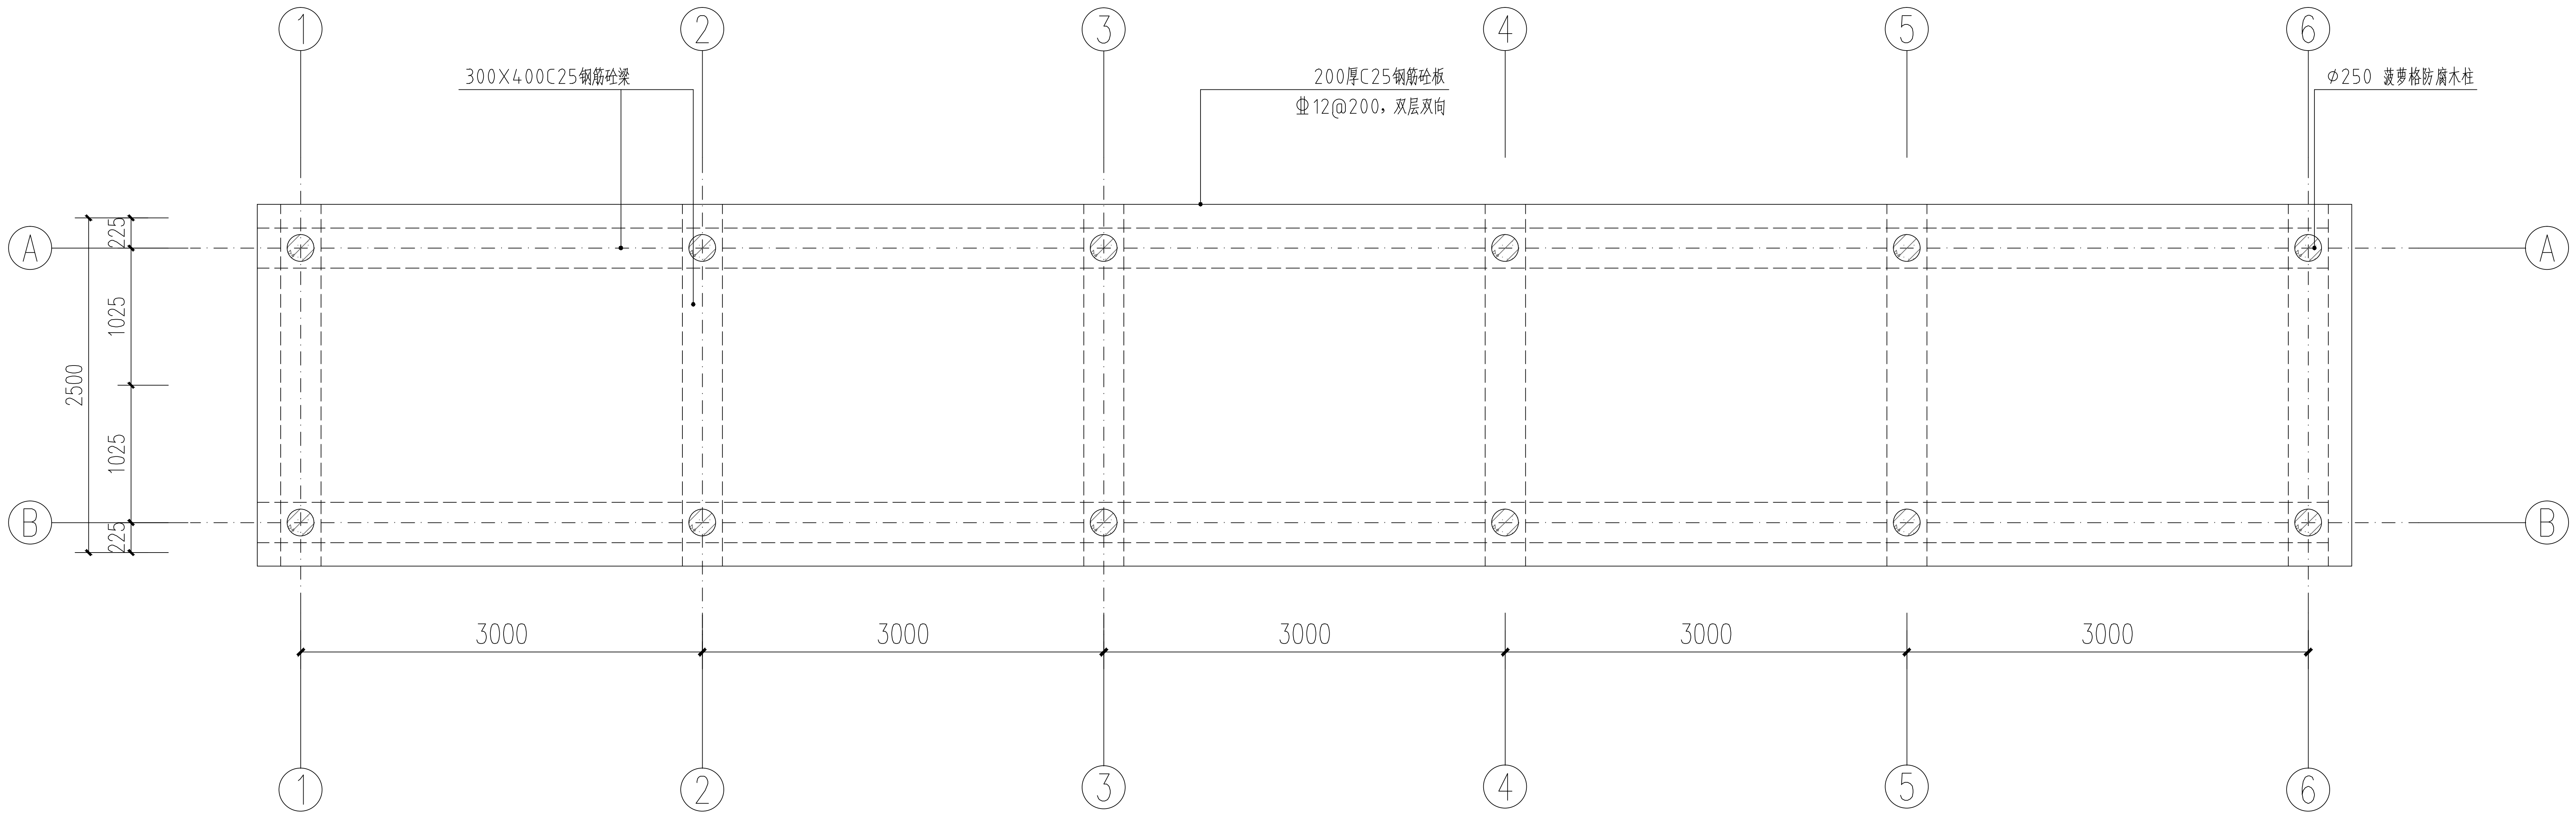

① 长廊基础平面图
SCALE 40

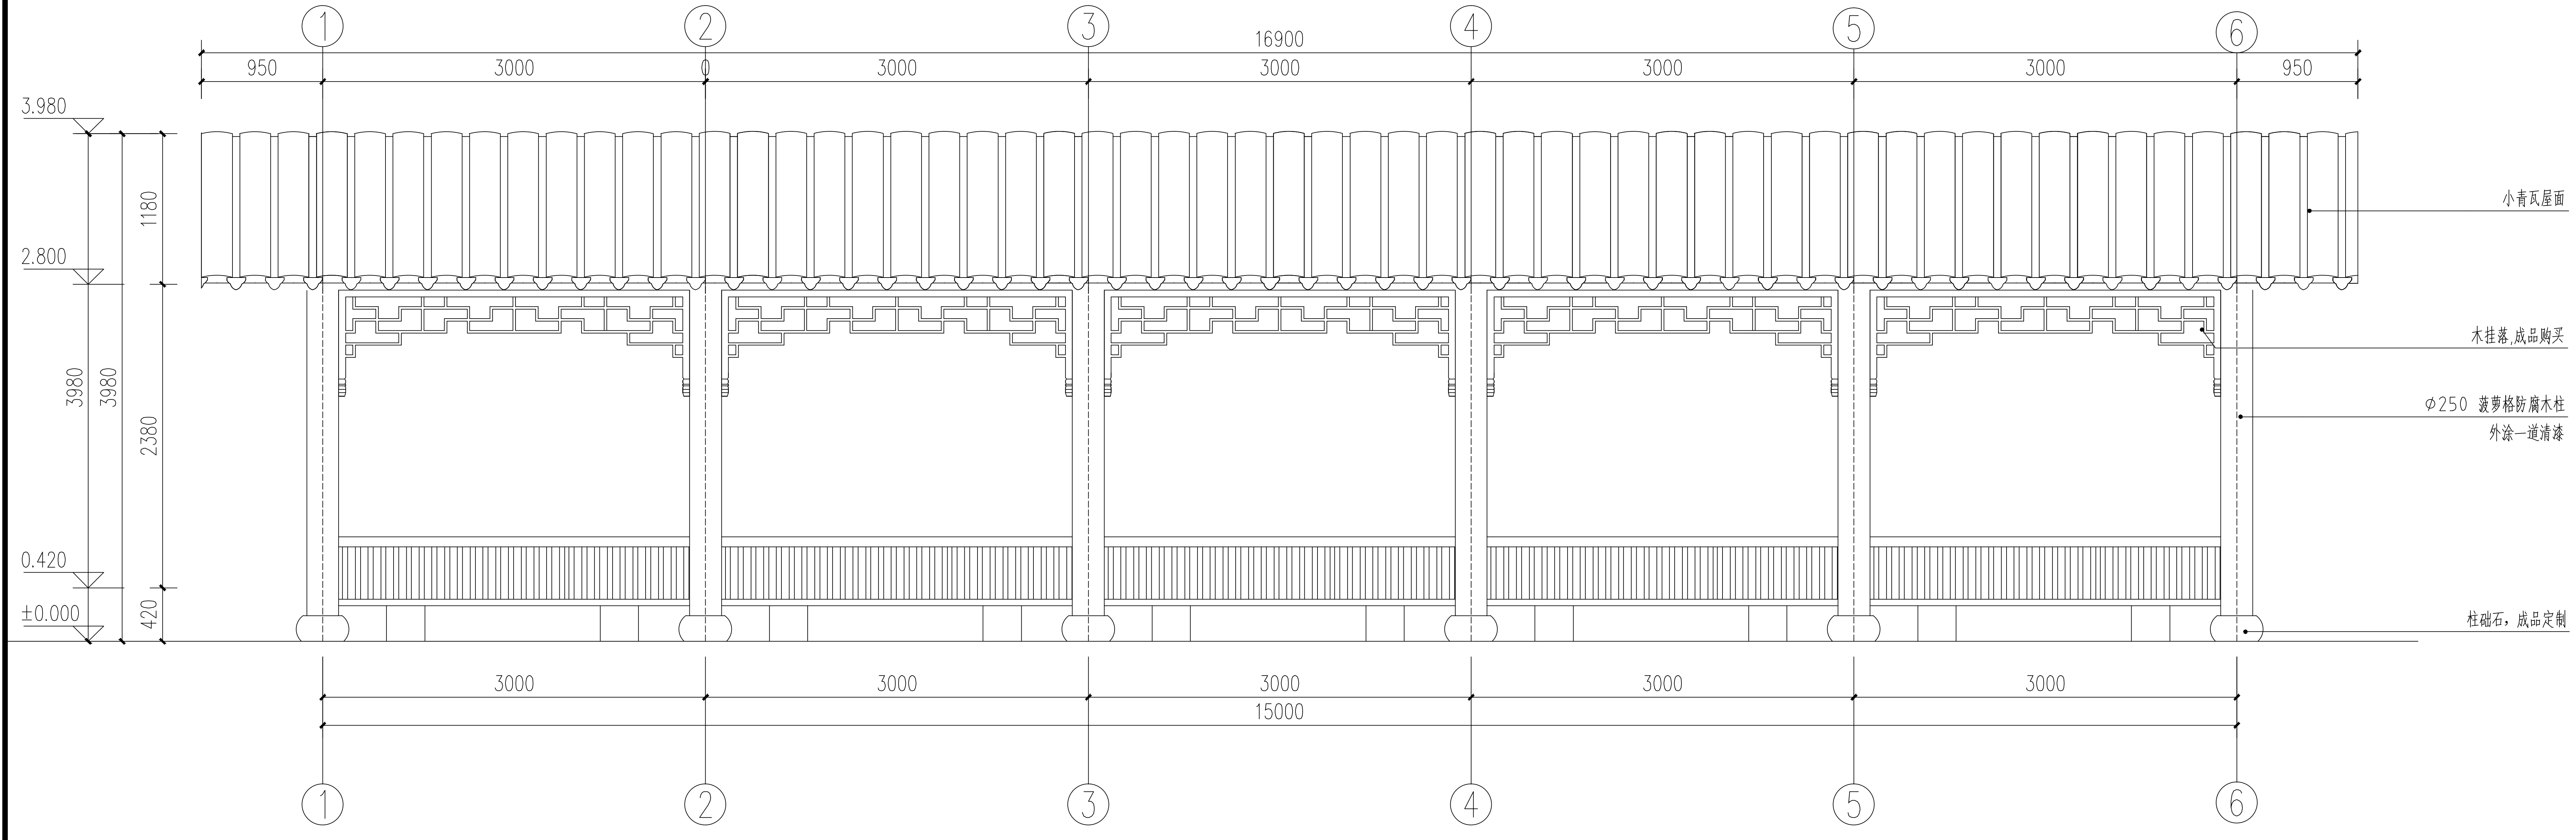

② 长廊立面图
SCALE 40

杭州绿风生态旅游规划
设计研究院有限公司
Hangzhou Lvfeng Ecotourism Planning
Design & Research Institule Co., Ltd
工程设计证书等级：
风景园林工程设计专项甲级、
建筑行业（建筑工程）乙级；
证书编号：A233010210
城乡规划编制资质证书等级：
[浙]自然资规划（乙级）
证书编号：2020107
地址：杭州市江干区环站东路97号
绿风生态科技产业园
电话：0571-86795801

建设单位	DEVELOPER
平阳县山门镇大屯村股份经济合作社	
项目名称	PROJECT
山门镇大屯村省级传统村落保护发展利用项目	
子项 景区村提升工程	
图纸名称	DRAWN TITLE.
长廊做法图三	
审 定 APPROVED	
项目总负责人 PROJECT CHIEF	
审 核 VERIFY	
专业负责人 CHIFE DESIGN	
校 对 CHECKED	
设 计 DESIGN	
制 图 DRAWN	
设计阶段 STAGE	施工图
版 次 No. OF CHANGE:	第一版
日 期 DRAWING DATE:	2022-02
工 程 号 PROJECT NO.	2022LF0012
图纸编号 SHEET NO.	LD-04
修改编号 REV.	

注册师章栏：

盖章栏：

电气
暖通

建筑
结构
给排水

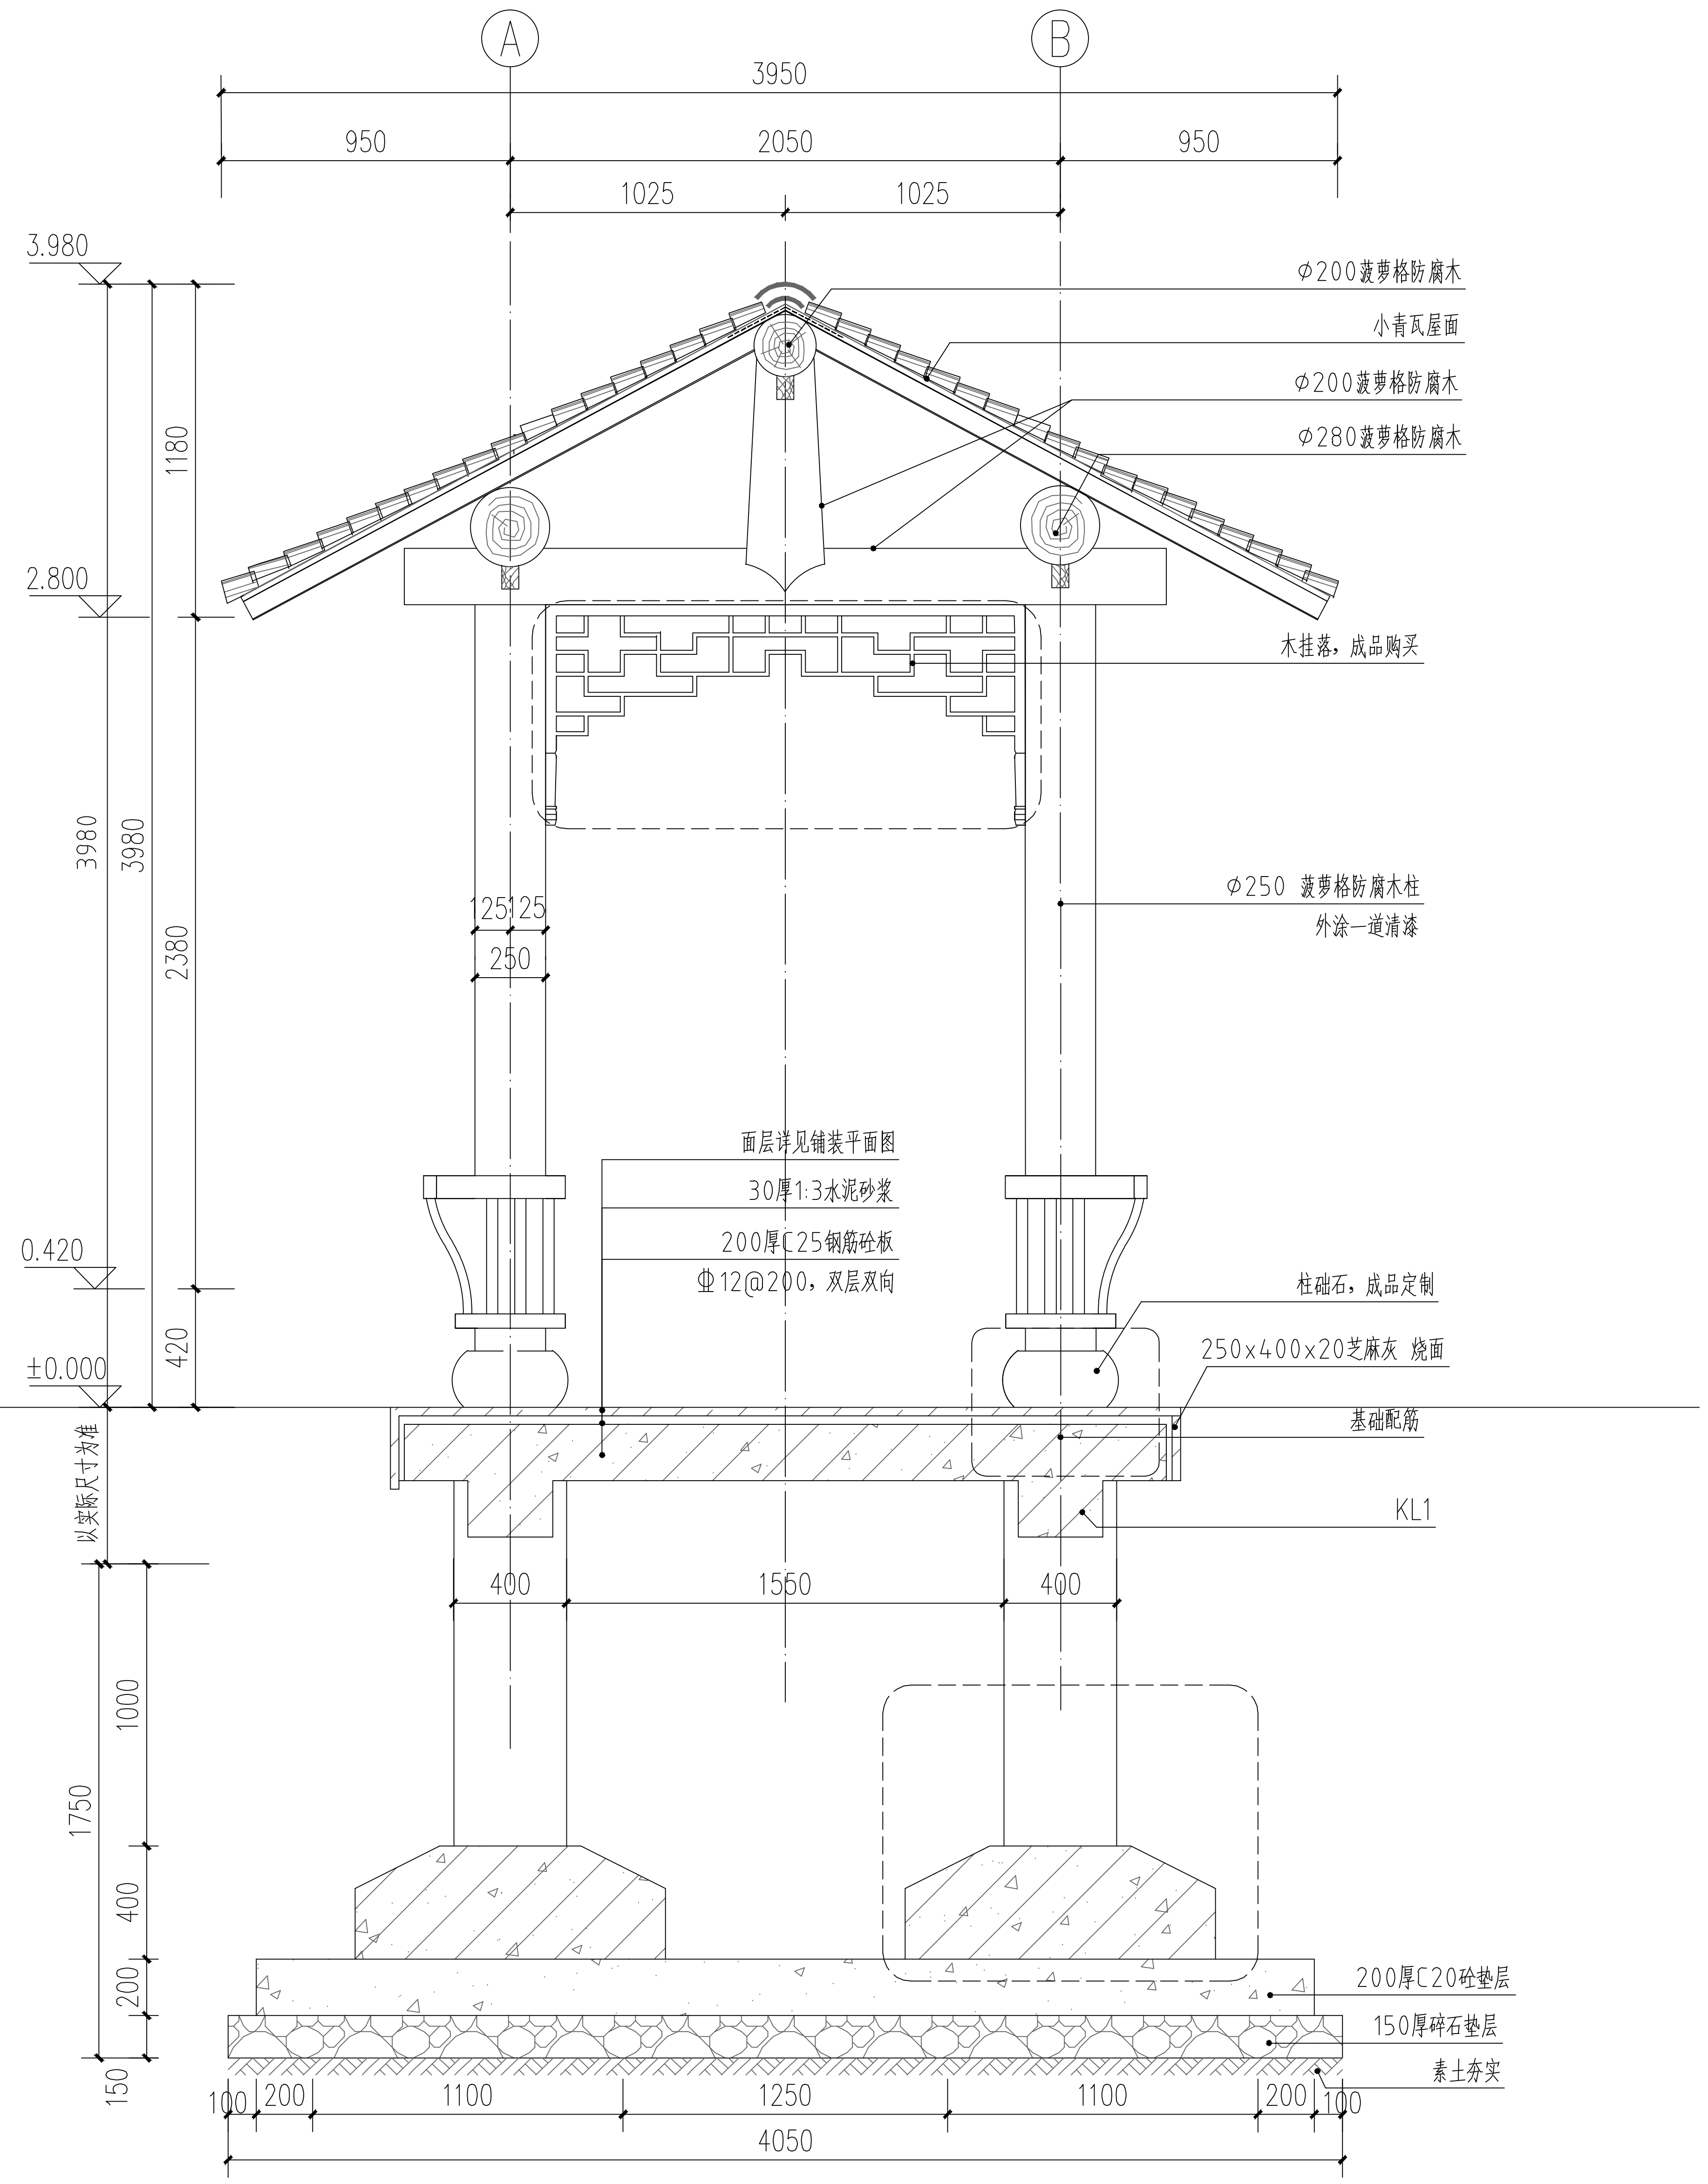

1 长廊剖面图
SCALE 25

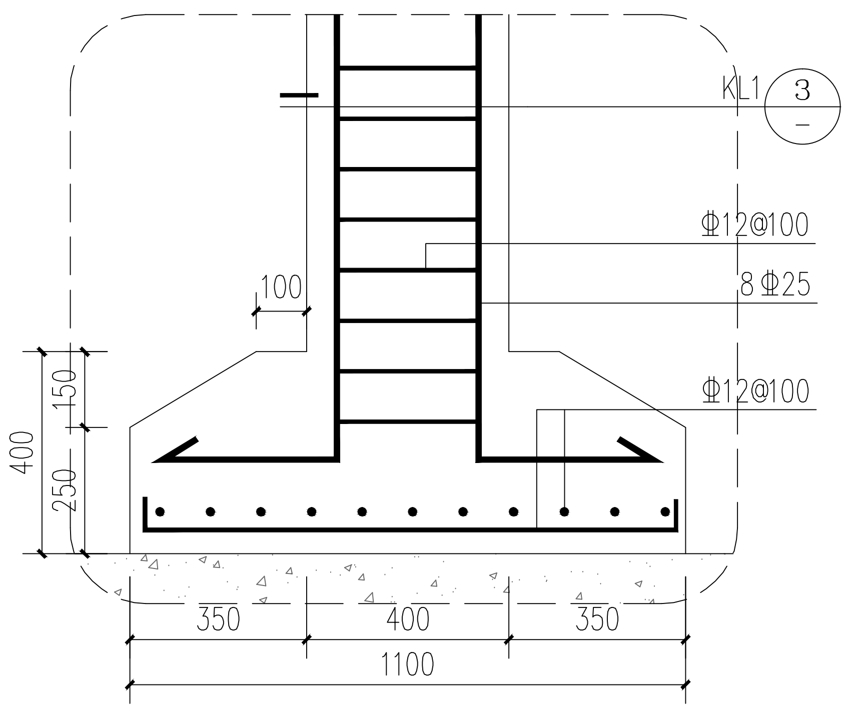

2 基础剖面图
SCALE 15

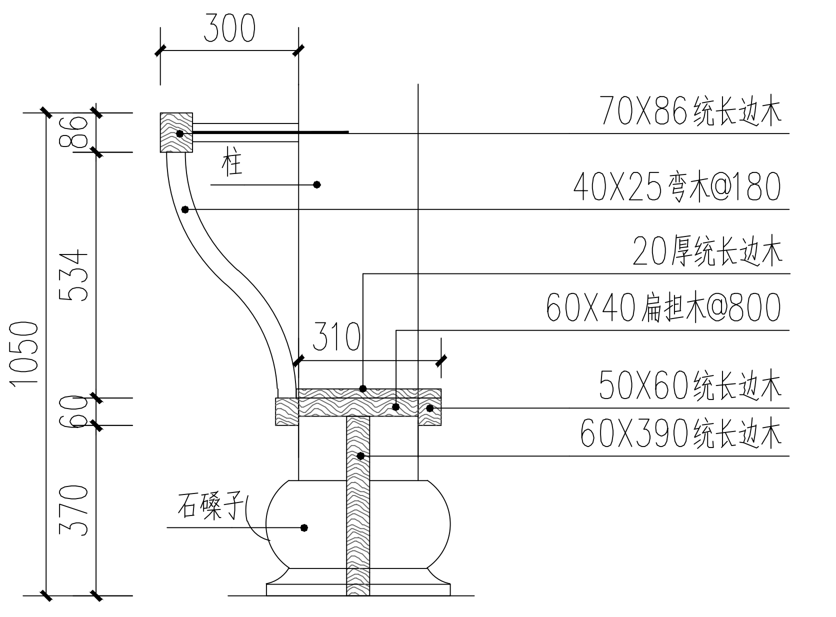

3 美人靠做法详图
SCALE 15

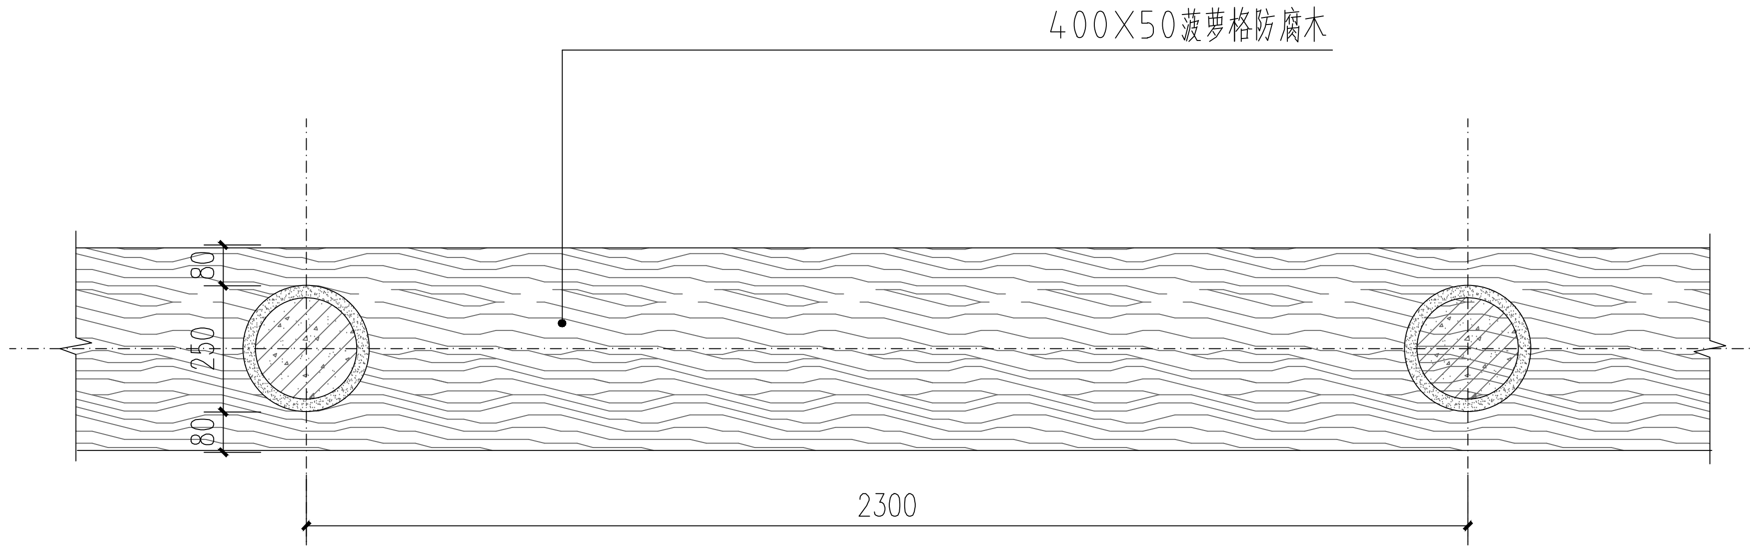

4 美人靠平面图
SCALE 20

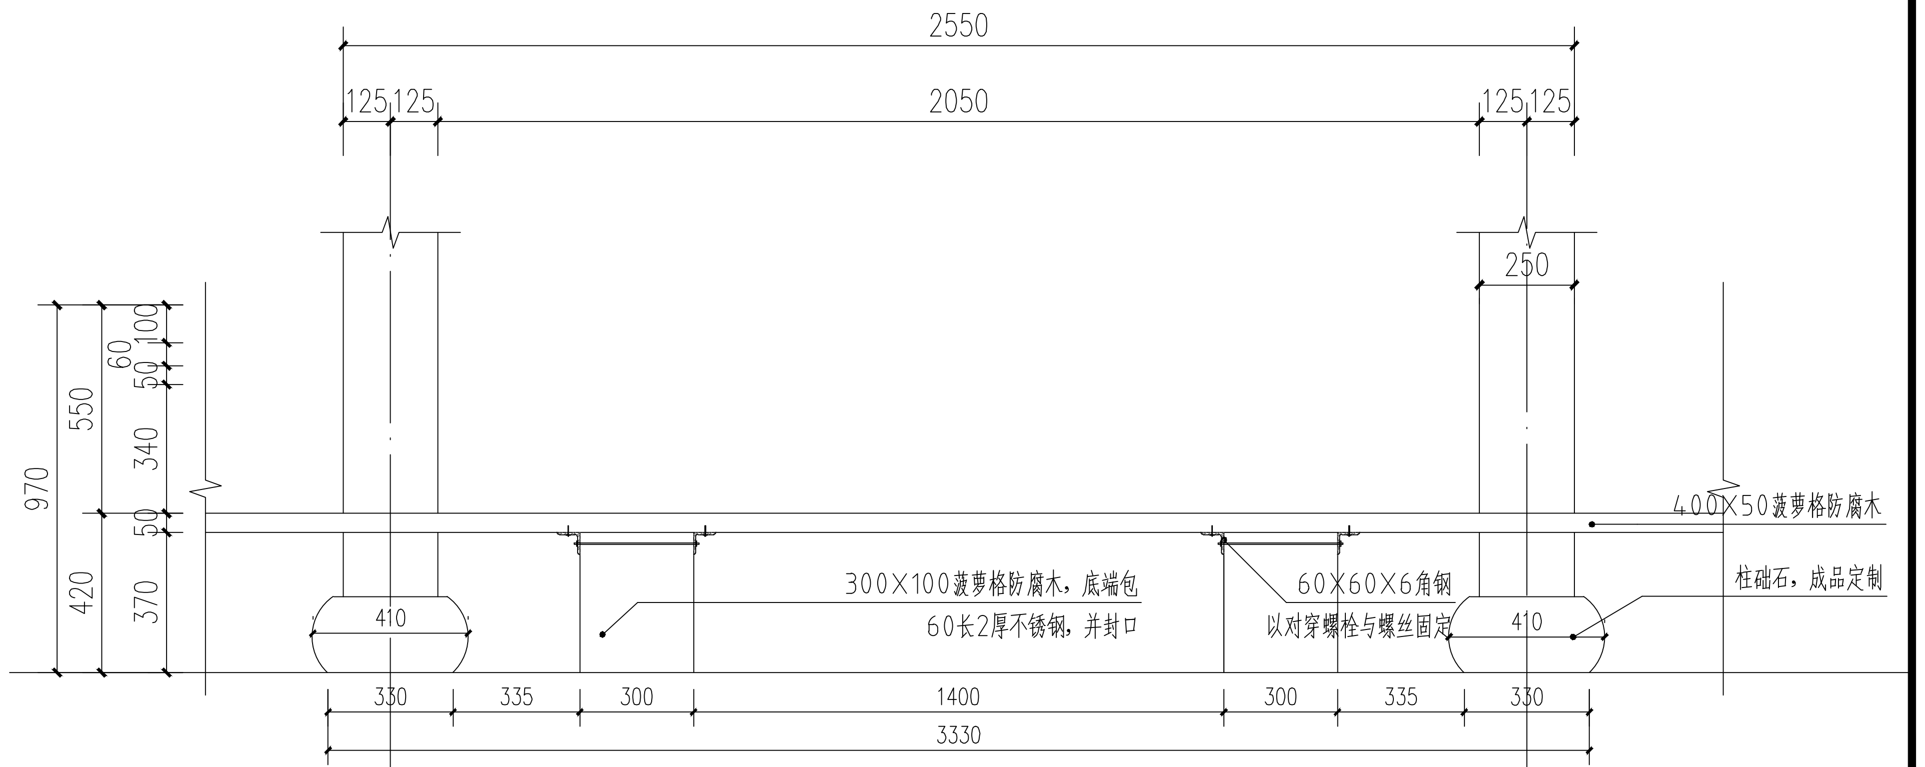

3 美人靠立面图
SCALE 20

杭州绿风生态旅游规划
设计研究院有限公司
Hangzhou Lvfeng Ecotourism Planning
Design & Research Institule Co., Ltd

工程设计证书等级：
风景园林工程设计专项甲级、
建筑行业（建筑工程）乙级；
证书编号：A233010210
城乡规划编制资质证书等级：
[浙]自然资规划（乙级）
证书编号：2020107
地址：杭州市江干区环站东路97号
绿风生态科技产业园
电话：0571-86795801

建设单位	DEVELOPER
平阳县山门镇大屯村股份经济合作社	
项目名称	PROJECT
山门镇大屯村省级传统村落保护发展利用项目	
子项	景区村提升工程
图纸名称	DRAWN TITLE.
长廊做法图四	
审定 APPROVED	
项目总负责人 PROJECT CHIEF	
审核 VERIFY	
专业负责人 CHIFE DESIGN	
校对 CHECKED	
设计 DESIGN	
制图 DRAWN	
设计阶段 STAGE	施工图
版次 No. OF CHANGE:	第一版
日期 DRAWING DATE:	2022-02
工程号 PROJECT NO.	2022LF0012
图纸编号 SHEET NO.	LD-05
修改编号 REV.	

注册师章栏：

盖章栏：

建筑	
结构	
给排水	
电气	
暖通	

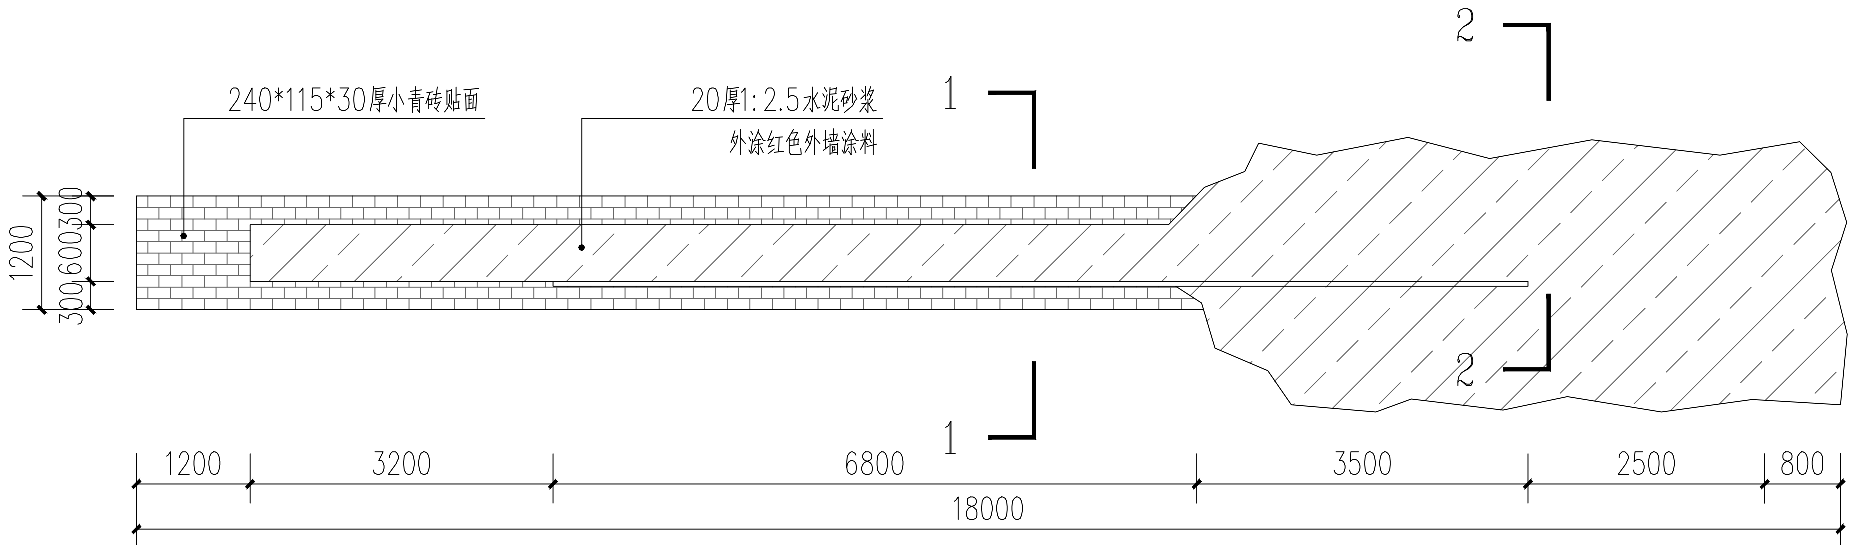

① 红色景墙平面图
SCALE 80

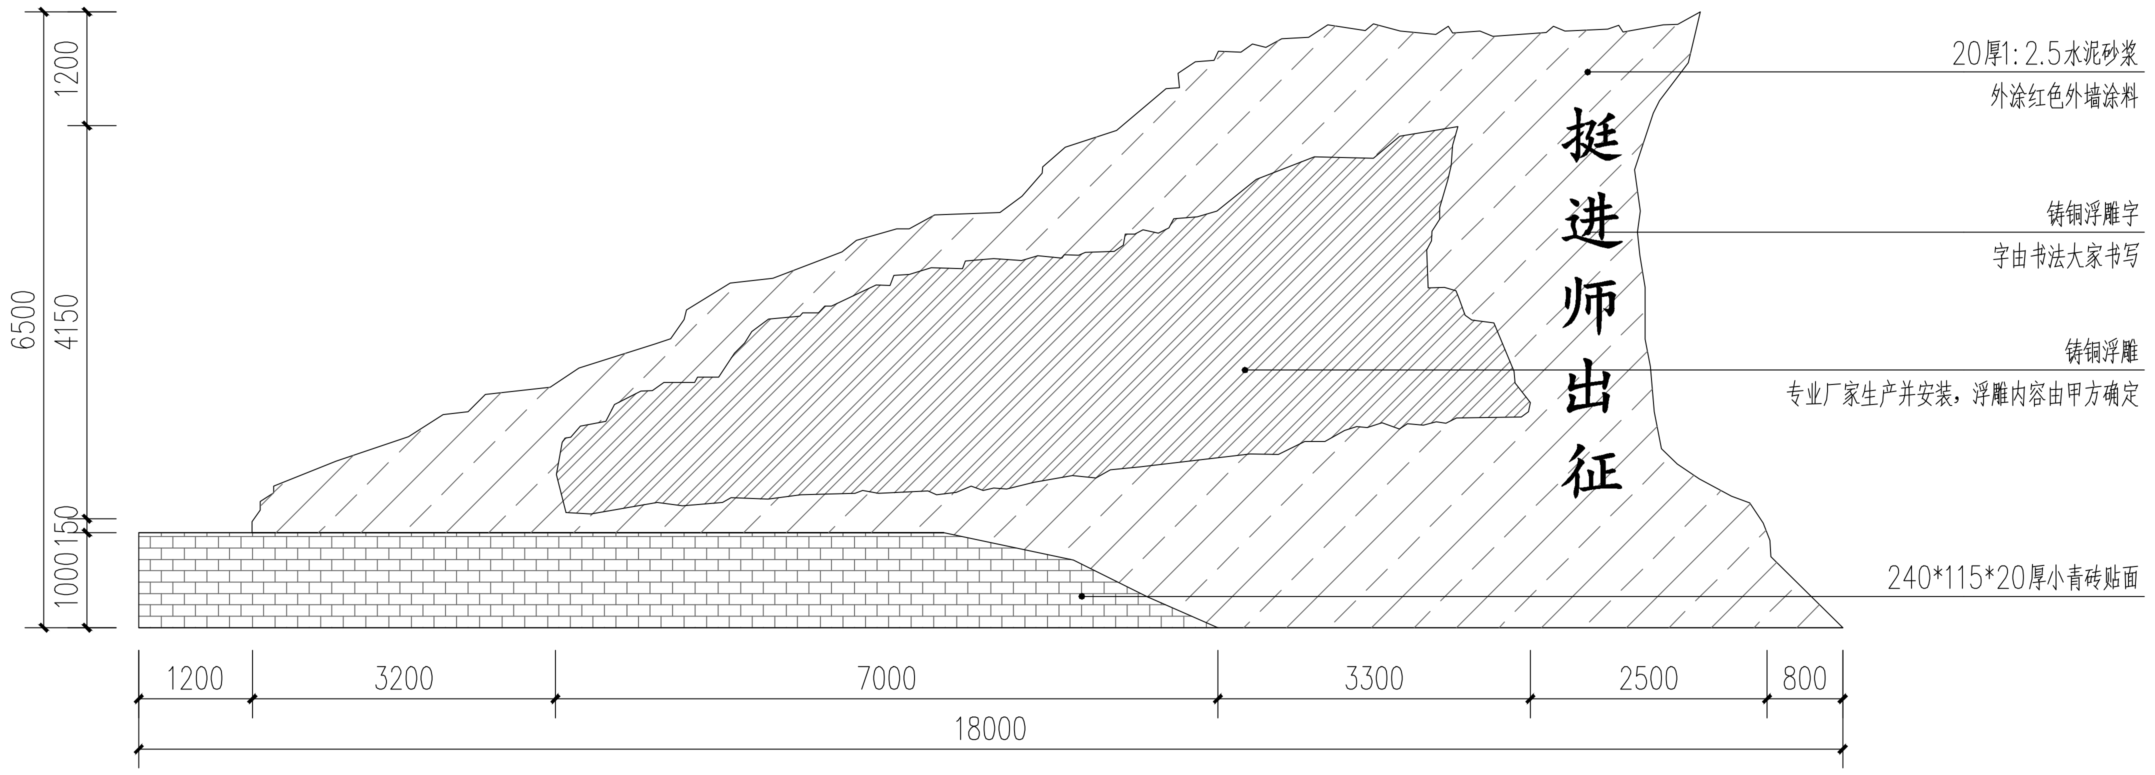

② 红色景墙立面图
SCALE 80

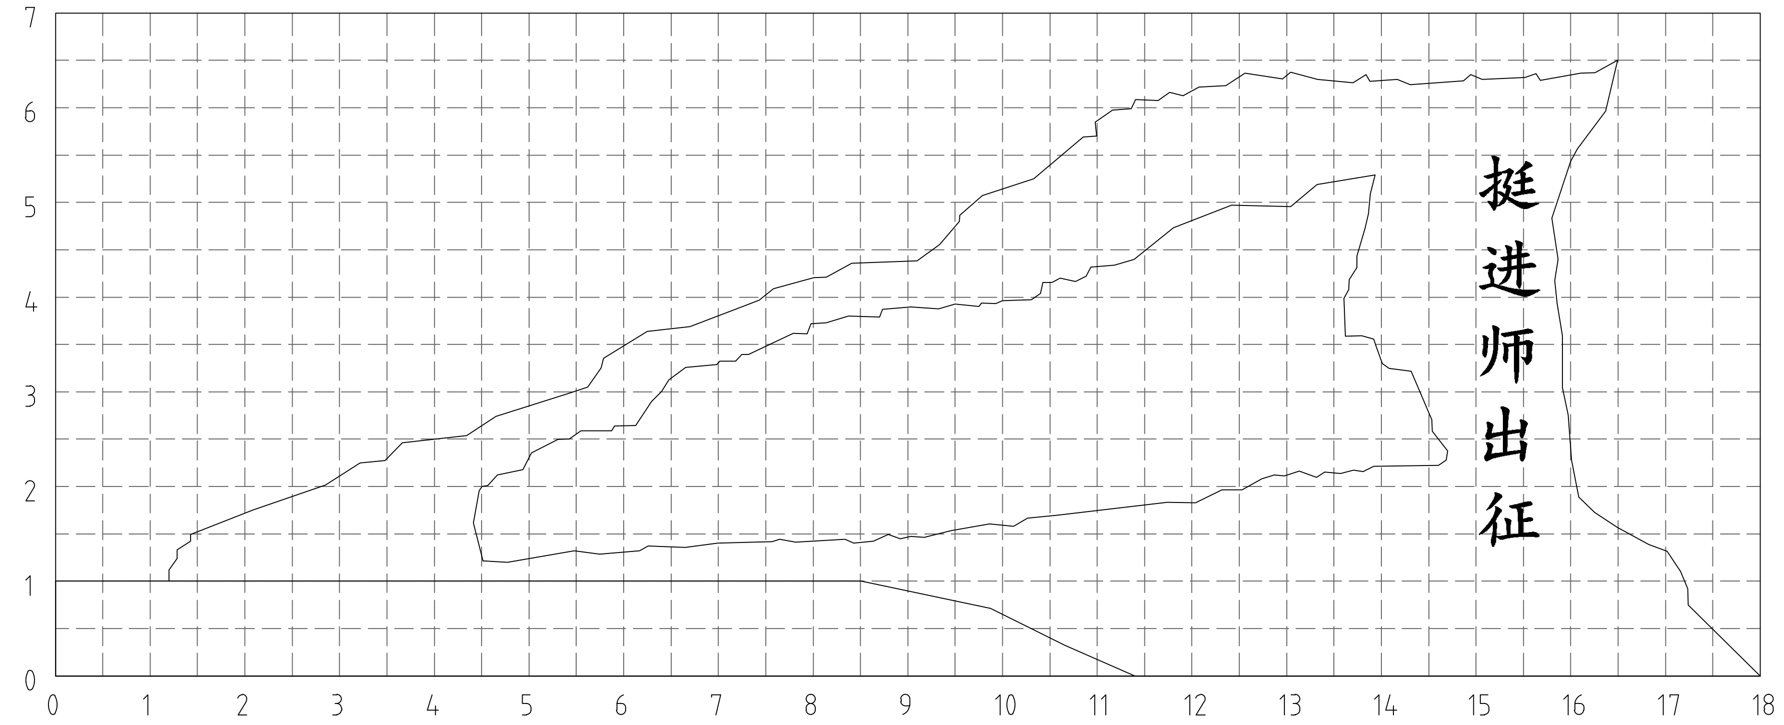

③ 红色景墙网格面图
SCALE 80

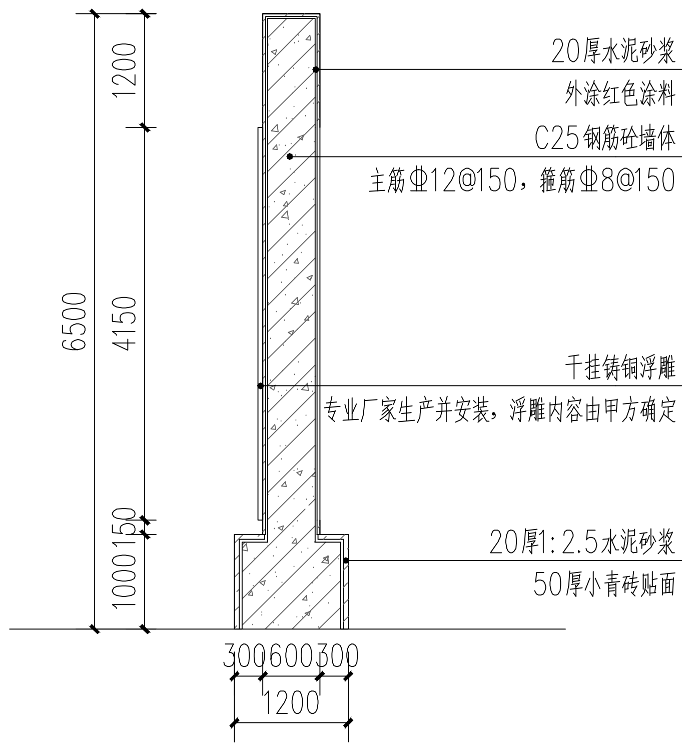

④ 红色景墙左侧立面图
SCALE 80

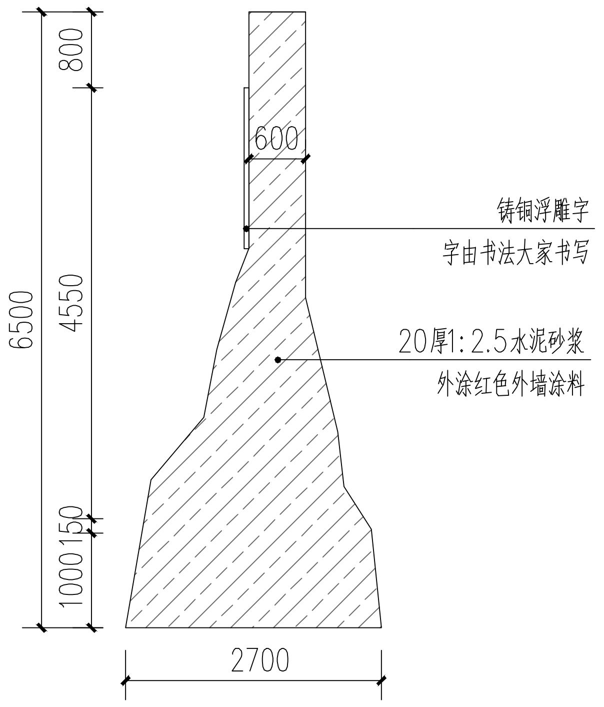

⑤ 红色景墙右侧立面图
SCALE 80

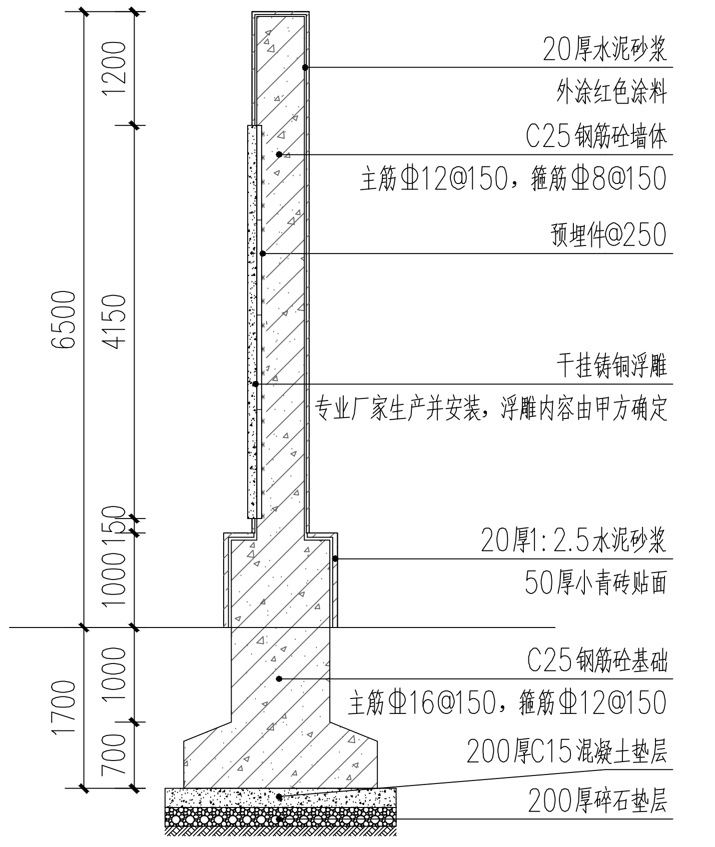

⑥ 1-1剖面图
SCALE 80

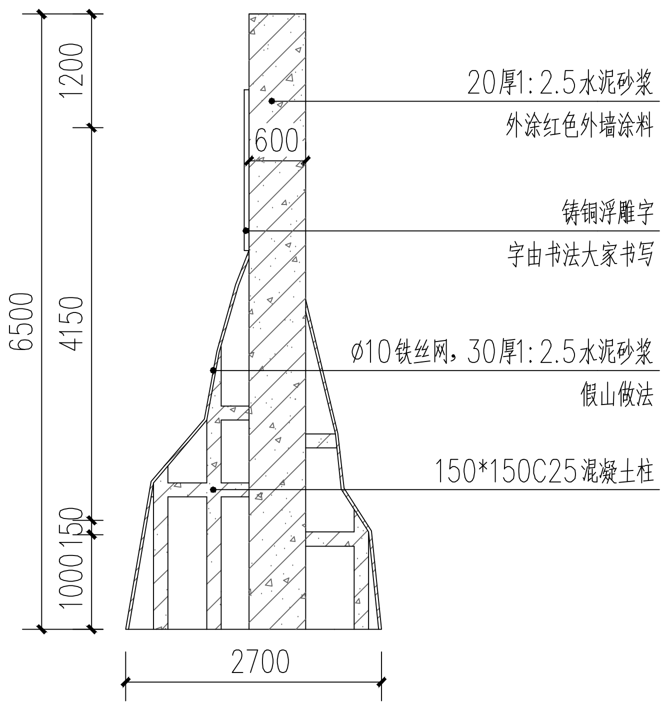

⑦ 2-2剖面图
SCALE 80

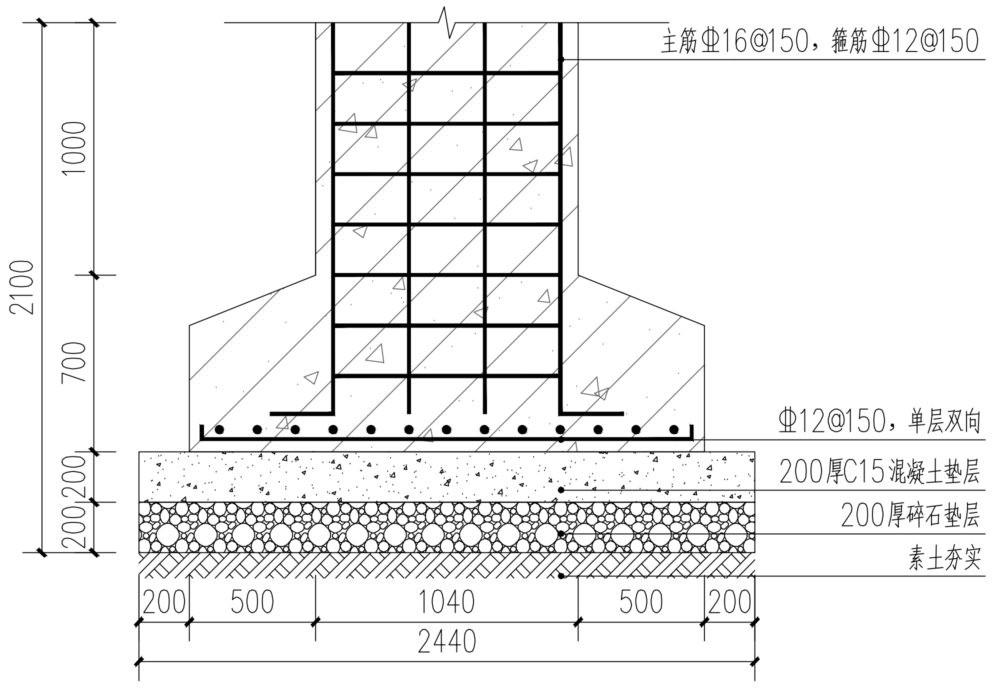

⑧ 景墙基础详图
SCALE 30

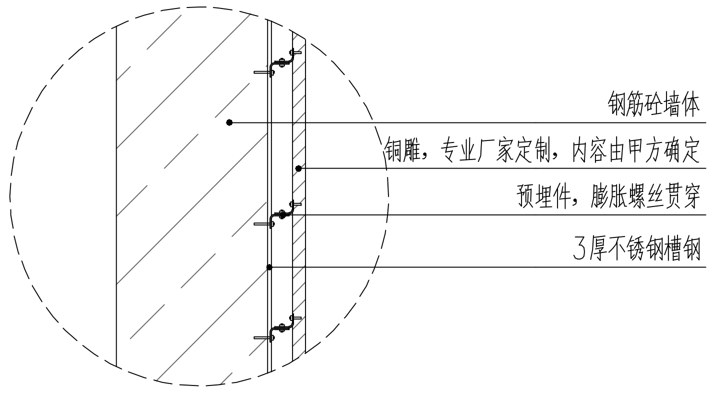

⑨ 景墙基础详图
SCALE 20

杭州绿风生态旅游规划设计研究院有限公司
Hangzhou Lvfeng Ecotourism Planning Design & Research Institule Co., Ltd

工程设计证书等级：
风景园林工程设计专项甲级、
建筑行业（建筑工程）乙级；
证书编号：A233010210
城乡规划编制资质证书等级：
[浙]自然资规划（乙级）
证书编号：2020107
地址：杭州市江干区环站东路97号
绿风生态科技产业园
电话：0571-86795801

建设单位 DEVELOPER	
平阳县山门镇大屯村股份经济合作社	
项目名称 PROJECT	
山门镇大屯村省级传统村落保护发展利用项目	
子项 景区村提升工程	
图纸名称 DRAWN TITLE.	
红色景墙做法图	
审定 APPROVED	
项目总负责人 PROJECT CHIEF	
审核 VERIFY	
专业负责人 CHIFE DESIGN	
校对 CHECKED	
设计 DESIGN	
制图 DRAWN	
设计阶段 STAGE	施工图
版次 No. OF CHANGE:	第一版
日期 DRAWING DATE:	2022-02
工程号 PROJECT NO.	2022LF0012
图纸编号 SHEET NO.	LD-01
修改编号 REV.	
注册师章栏：	

盖章栏：

电气
暖通

建筑
结构
给排水

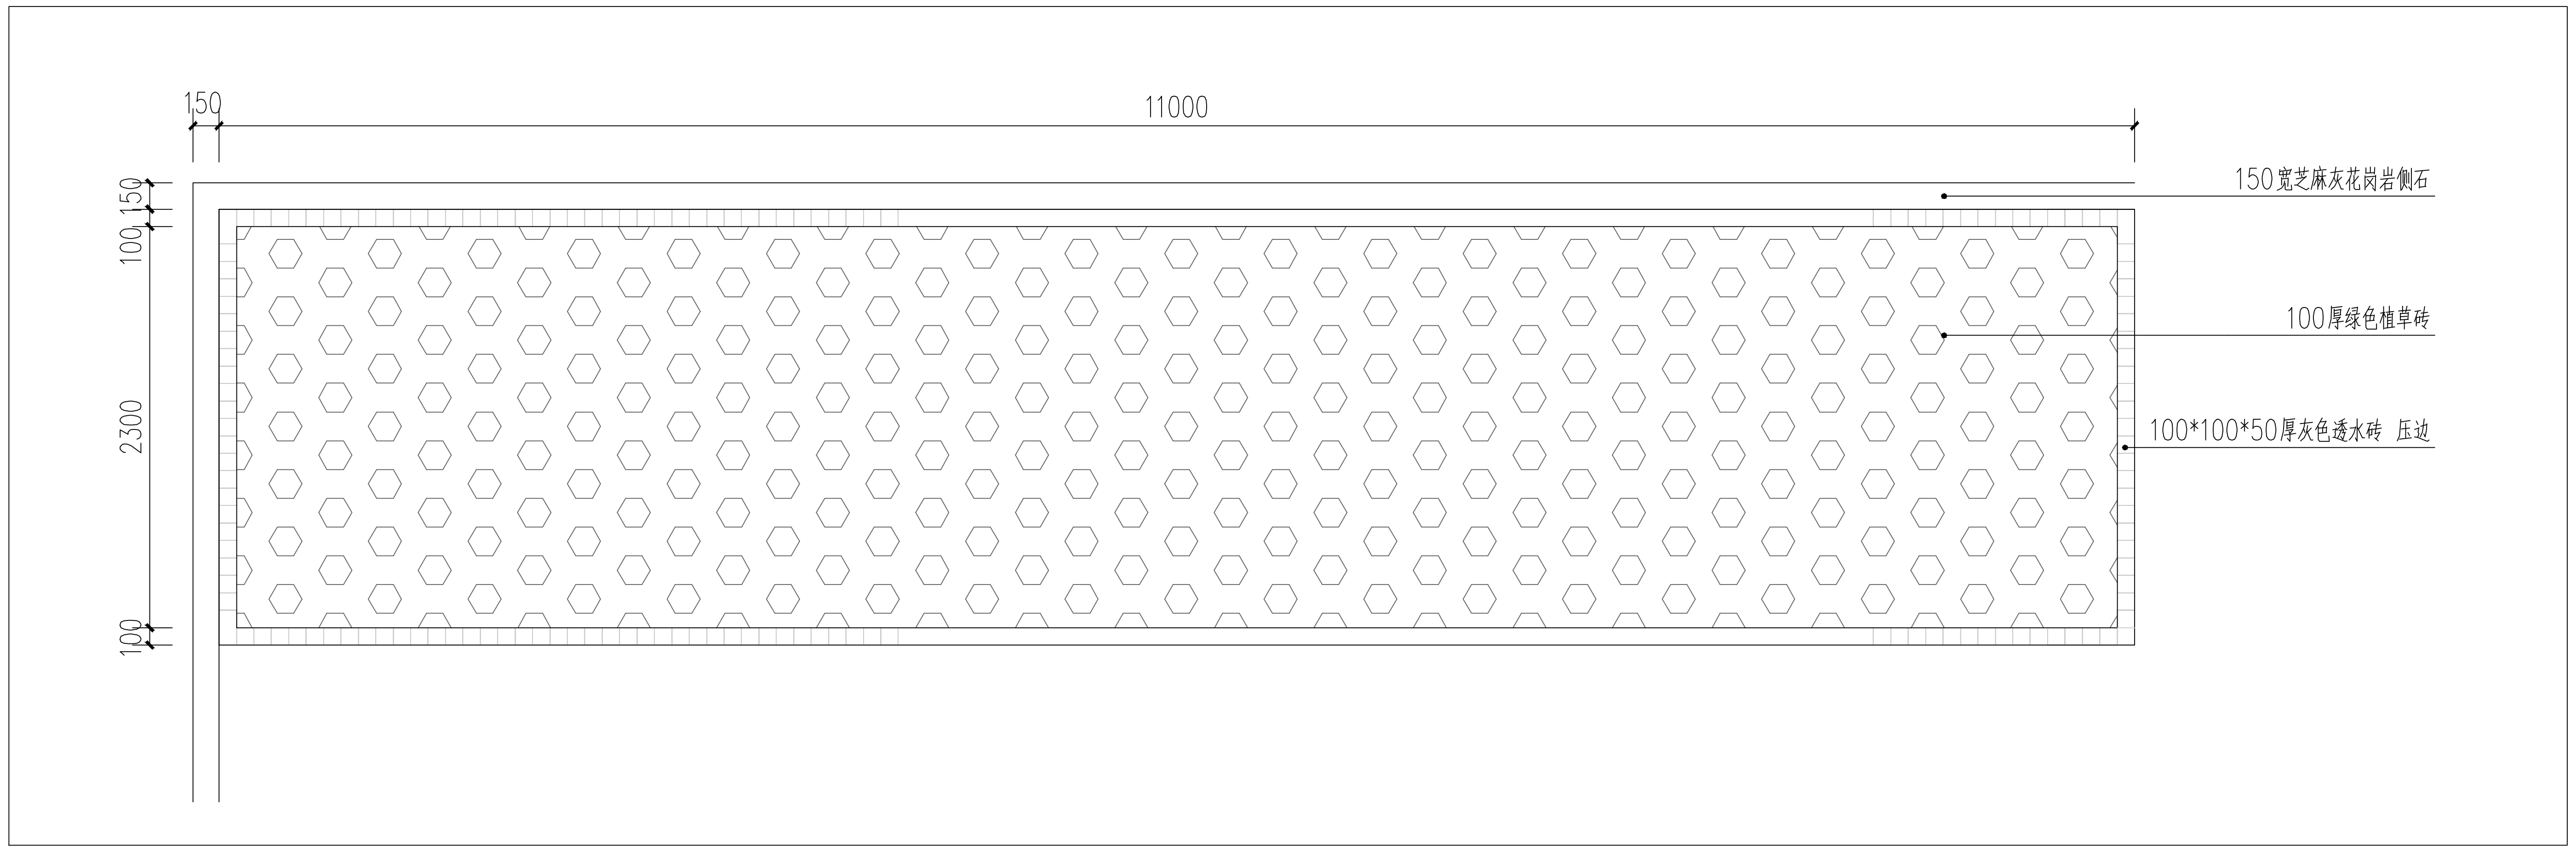

① 11m*2.5m停车位平面图
SCALE 40

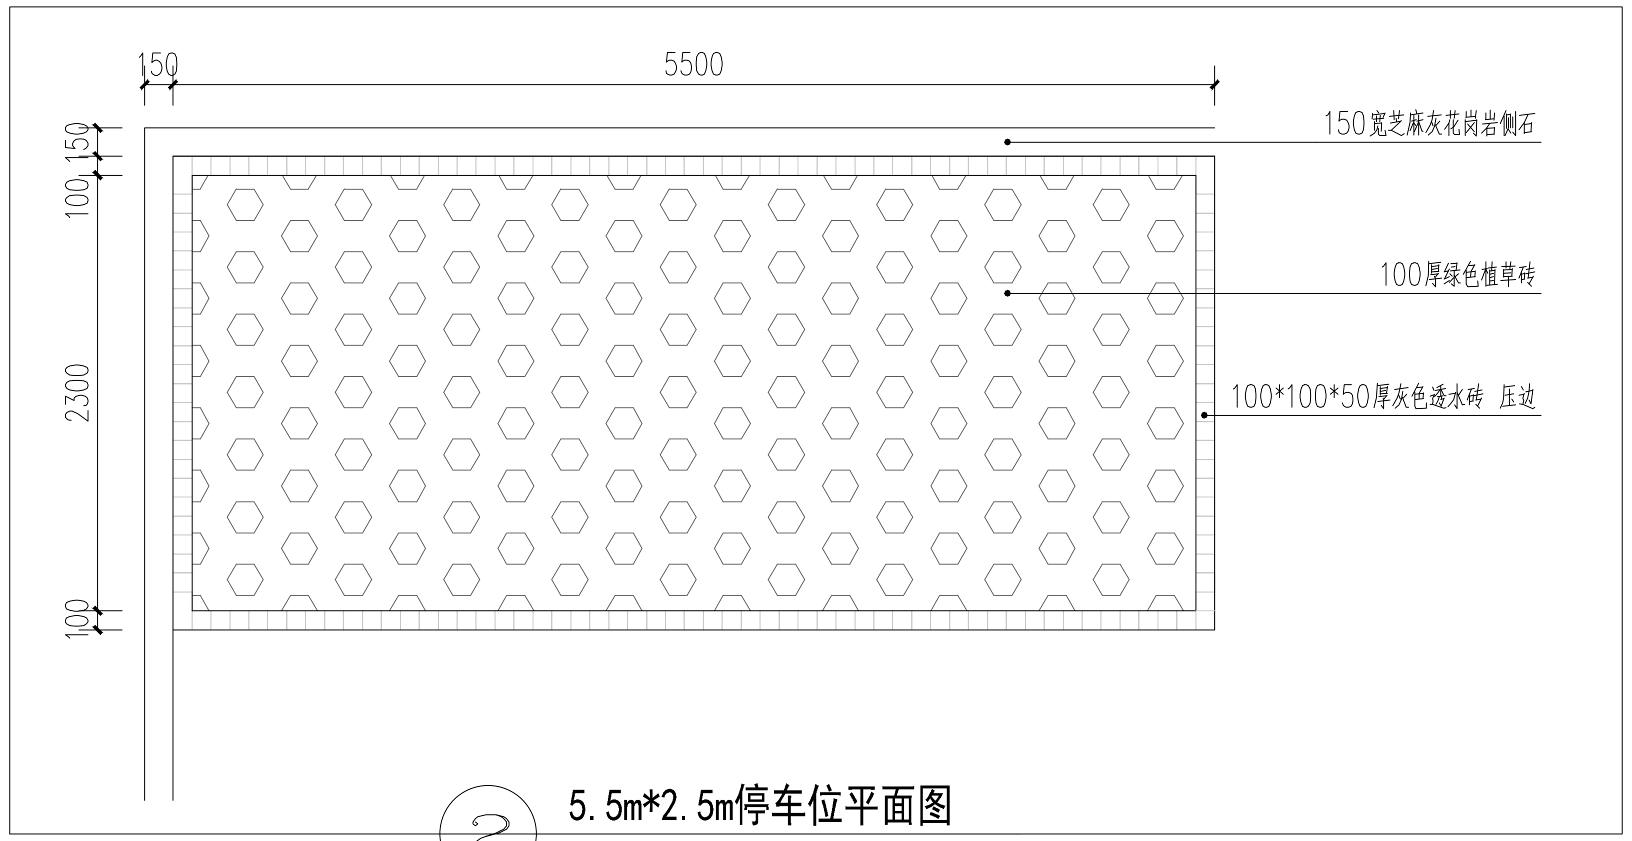

② 5.5m*2.5m停车位平面图
SCALE 40

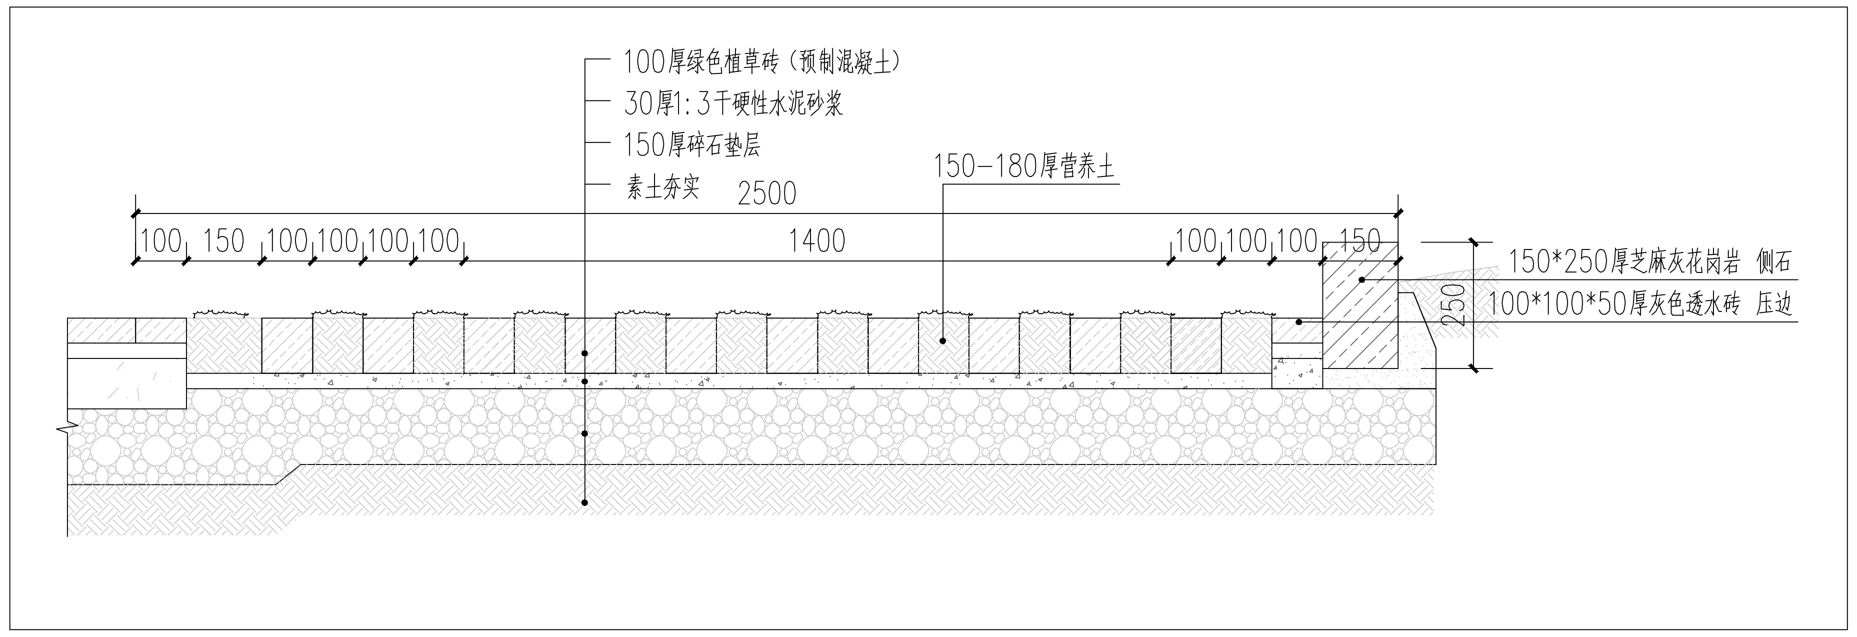

② 停车位剖面做法详图
SCALE 15

杭州绿风生态旅游规划
设计研究院有限公司
Hangzhou Lvfeng Ecotourism Planning
Design & Research Institule Co., Ltd

工程设计证书等级：
风景园林工程设计专项甲级、
建筑行业（建筑工程）乙级；
证书编号：A233010210
城乡规划编制资质证书等级：
[浙]自然资规划（乙级）
证书编号：2020107
地址：杭州市江干区环站东路97号
绿风生态科技产业园
电话：0571-86795801

建设单位	DEVELOPER
平阳县山门镇大屯村股份经济合作社	
项目名称	PROJECT
山门镇大屯村省级传统村落保护发展利用项目	
子项	景区村提升工程
图纸名称	DRAWN TITLE.
停车位做法图	
审 定 APPROVED	
项目总负责人 PROJECT CHIEF	
审 核 VERIFY	
专业负责人 CHIFE DESIGN	
校 对 CHECKED	
设 计 DESIGN	
制 图 DRAWN	
设计阶段 STAGE	施工图
版 次 No.OF CHANGE:	第一版
日 期 DRAWING DATE:	2022-02
工程号 PROJECT NO.	2022LF0012
图纸编号 SHEET NO.	LD-06
修改编号 REV.	

注册师章栏：

盖章栏：

电 气
暖 通

建 筑
结 构
给 排 水

总乔木表

序号	图例	名称	规格					单位	数量	备注
			高度H（cm）	胸径r（cm）	地径r（cm）	冠幅R（m）	分支点（m）			
1	水杉	水杉	h420-480	ø12		p320		株	15	树形优美 枝叶繁茂 分至点高度200-220
2	樱花A	早樱	h420-450		d15	p380		株	1	枝叶繁茂，树形飘逸
3	樱花	早樱	h320-350		d10	p280		株	1	枝叶繁茂，树形飘逸
4	红枫B	红枫	h280-320		d8	p240		株	1	三季红品种，蓬形完整 枝叶繁茂，树形飘逸
5	贞1	亮金女贞球	h150			p150		株	1	缝隙少，不脱脚 ，密实度达95%以上
6	贞2	亮金女贞球	h120			p120		株	1	缝隙少，不脱脚 ，密实度达95%以上

总灌木表

序号	图例	植物名称	规格(CM)	单位	数量	备注
1	▨	紫花马樱丹	p20-25 h30-35	M2	15.4	49株/M2
2	▨	紫娇花	p15-20 h30-35	M2	69.6	16芽/丛 49丛/M2
3	▨	黄金菊	p20-25 h25-30	M2	17.4	49株/M2
4	☁	矮蒲苇	p35-40 h45-50	M2	3.7	16株/M2
5	☁	蓝花鼠尾草	p20-25 h30-35	M2	20.6	36株/M2
6	☁	小兔子狼尾草	p25-30 h30-40	M2	11.7	36株/M2
7	+ + + + +	草坪	地毯草 满铺 养护期间冬季播撒黑麦草	M2	397.7	
		总计		M2	536.1	

新增地块—苗木表

杭州绿风生态旅游规划设计研究院有限公司
Hangzhou Lvfeng Ecotourism Planning Design & Research Institule Co., Ltd
工程设计证书等级：
风景园林工程设计专项甲级、
建筑行业（建筑工程）乙级；
证书编号：A233010210
城乡规划编制资质证书等级：
[浙]自然资规划（乙级）
证书编号：2020107
地址：杭州市江干区环站东路97号
绿风生态科技产业园
电话：0571-86795801

建 设 单 位 DEVELOPER	
平阳县山门镇大屯村股份经济合作社	
项 目 名 称 PROJECT	
山门镇大屯村省级传统村落保护发展利用项目	
子项 景区村提升工程	
图 纸 名 称 DRAWN TITLE.	
新增地块—苗木表	
审 定 APPROVED	
项目总负责人 PROJECT CHIEF	
审 核 VERIFY	
专业负责人 CHIFE DESIGN	
校 对 CHECKED	
设 计 DESIGN	
制 图 DRAWN	
设 计 阶 段 STAGE	施 工 图
版 次 No. OF CHANGE:	第 一 版
日 期 DRAWING DATE:	2022-02
工 程 号 PROJECT NO.	2022LF0012
图 纸 编 号 SHEET NO.	MM-01
修 改 编 号 REV.	

注 册 师 章 栏：

盖 章 栏：

电 气	暖 通
建 筑	
结 构	
给 排 水	

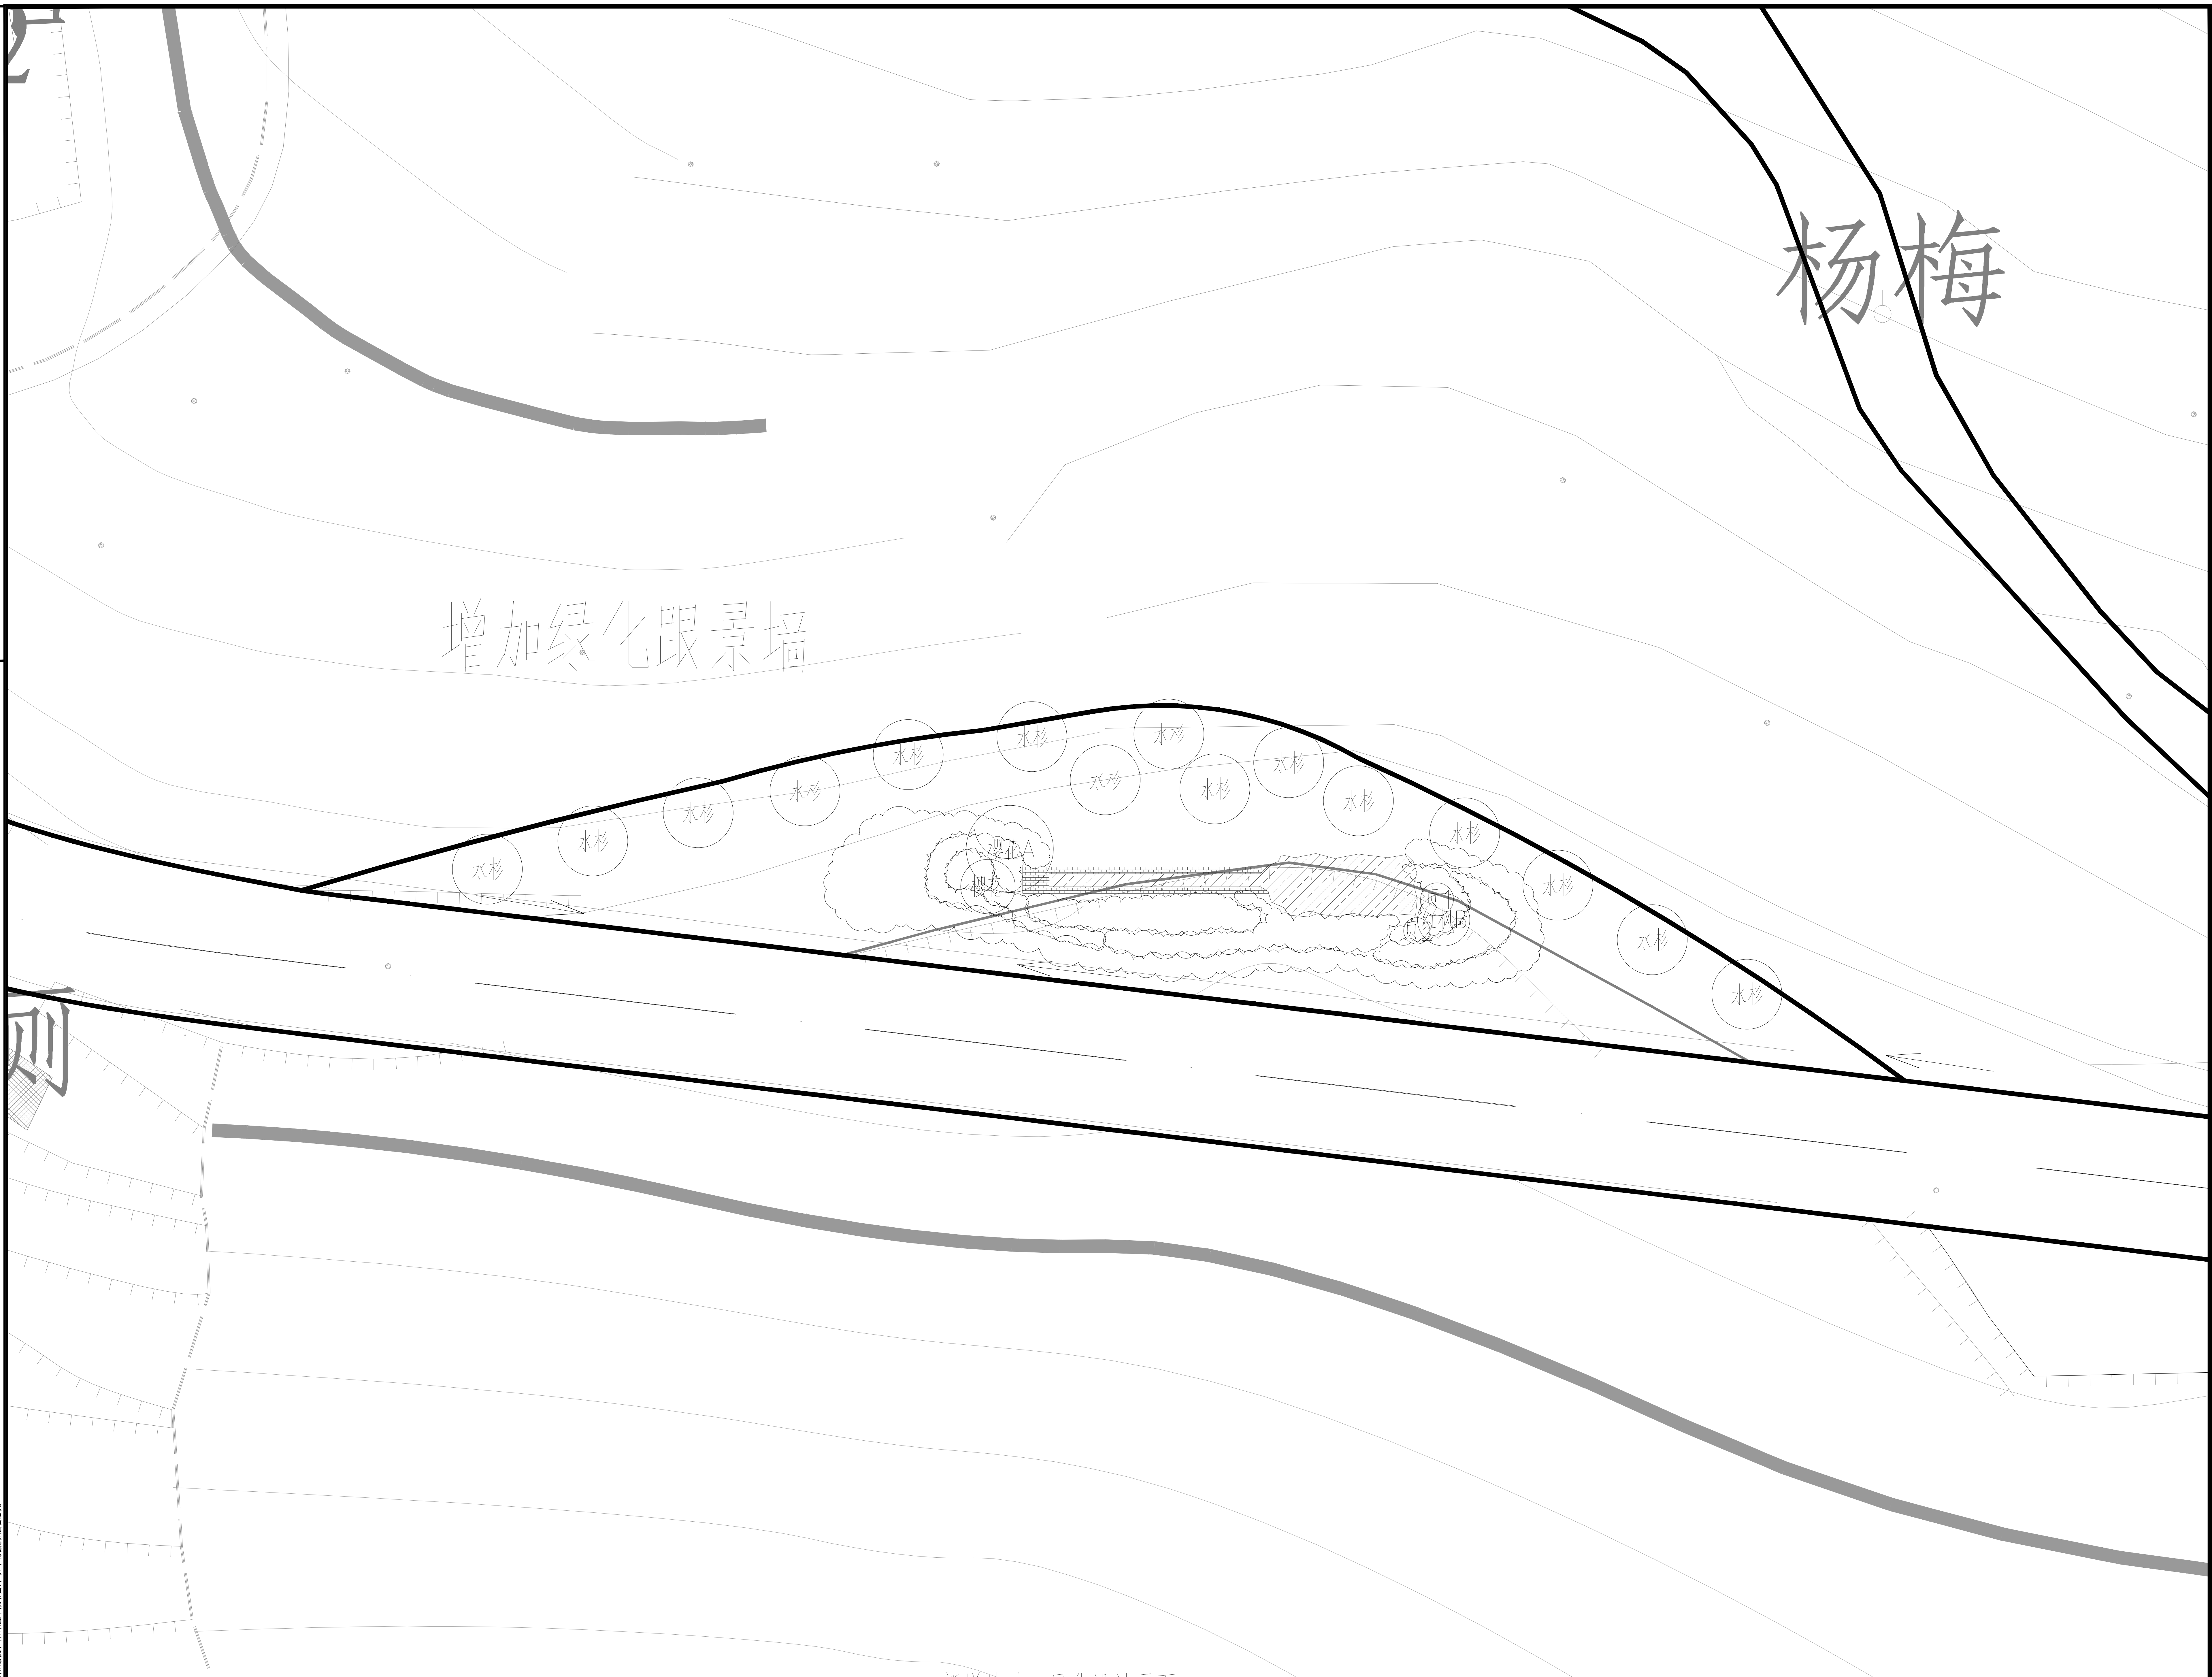

新增地块一绿化设计平面 1:200

杭州绿风生态旅游规划
设计研究院有限公司
Hangzhou Lvfeng Ecotourism Planning
Design & Research Institule Co., Ltd
工程设计证书等级：
风景园林工程设计专项甲级、
建筑行业（建筑工程）乙级；
证书编号：A233010210
城乡规划编制资质证书等级：
[浙]自然资规划（乙级）
证书编号：2020107
地址：杭州市江干区环站东路97号
绿风生态科技产业园
电话：0571-86795801

建设单位	DEVELOPER
平阳县山门镇大屯村股份经济合作社	
项目名称	PROJECT
山门镇大屯村省级传统村落保护发展利用项目	
子项	景区村提升工程
图纸名称	DRAWN TITLE.
新增地块一绿化设计平面	
审 定 APPROVED	
项目总负责人 PROJECT CHIEF	
审 核 VERIFY	
专业负责人 CHIFE DESIGN	
校 对 CHECKED	
设 计 DESIGN	
制 图 DRAWN	
设计阶段 STAGE	施 工 图
版 次 No.OF CHANGE:	第 一 版
日 期 DRAWING DATE:	2022-02
工 程 号 PROJECT NO.	2022LF0012
图纸编号 SHEET NO.	LS-05
修改编号 REV.	

注册师章栏：

盖章栏：

电 气	暖 通
建 筑 结 构 给 排 水	

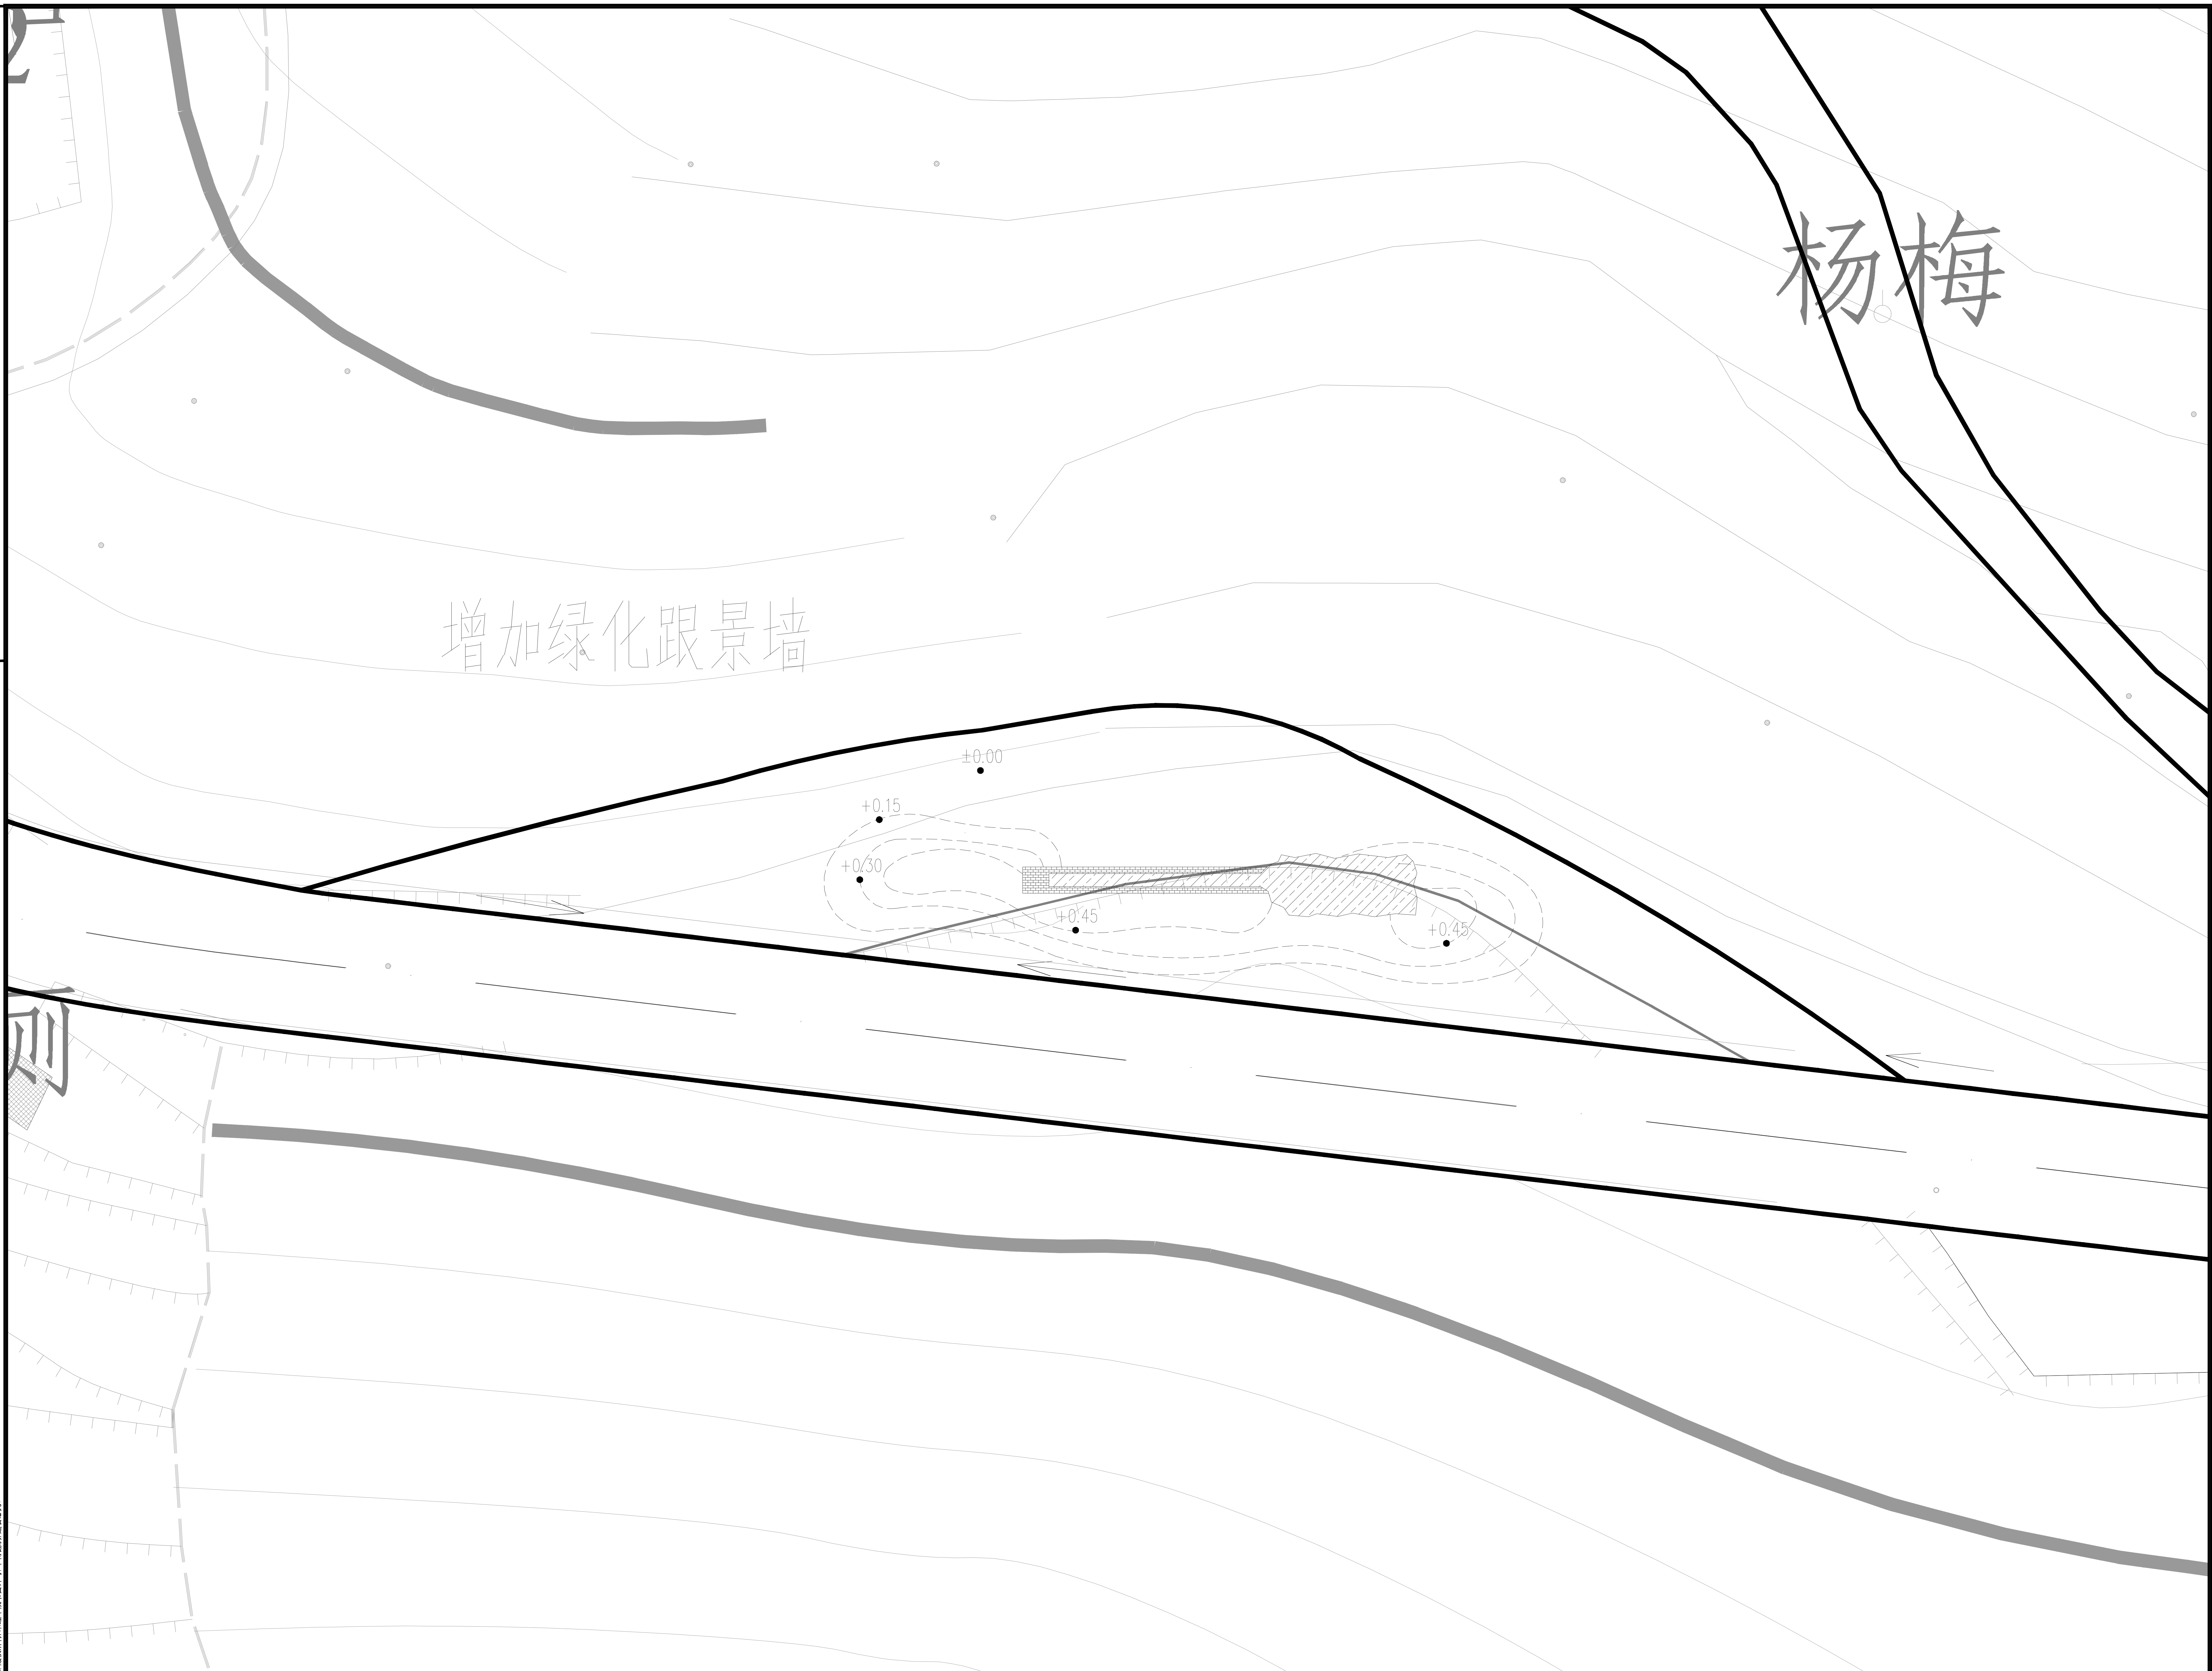

新增地块一竖向设计平面图一 1:200

注：图中±0.00为相对标高，每根等高线高差15cm

杭州绿风生态旅游规划设计研究院有限公司
Hangzhou Lvfeng Ecotourism Planning Design & Research Institule Co., Ltd
工程设计证书等级：
风景园林工程设计专项甲级、
建筑行业（建筑工程）乙级；
证书编号：A233010210
城乡规划编制资质证书等级：
[浙]自然资规划（乙级）
证书编号：2020107
地址：杭州市江干区环站东路97号
绿风生态科技产业园
电话：0571-86795801

建设单位	DEVELOPER
平阳县山门镇大屯村股份经济合作社	
项目名称	PROJECT
山门镇大屯村省级传统村落保护发展利用项目	
子项 景区村提升工程	
图纸名称	DRAWN TITLE.
新增地块一竖向设计平面	
审 定 APPROVED	
项目总负责人 PROJECT CHIEF	
审 核 VERIFY	
专业负责人 CHIFE DESIGN	
校 对 CHECKED	
设 计 DESIGN	
制 图 DRAWN	
设计阶段 STAGE	施工图
版 次 No. OF CHANGE:	第一版
日 期 DRAWING DATE:	2022-02
工程号 PROJECT NO.	2022LF0012
图纸编号 SHEET NO.	LS-06
修改编号 REV.	
注册师章栏:	

盖章栏:

电 气
暖 通

建 筑
结 构
给 排 水

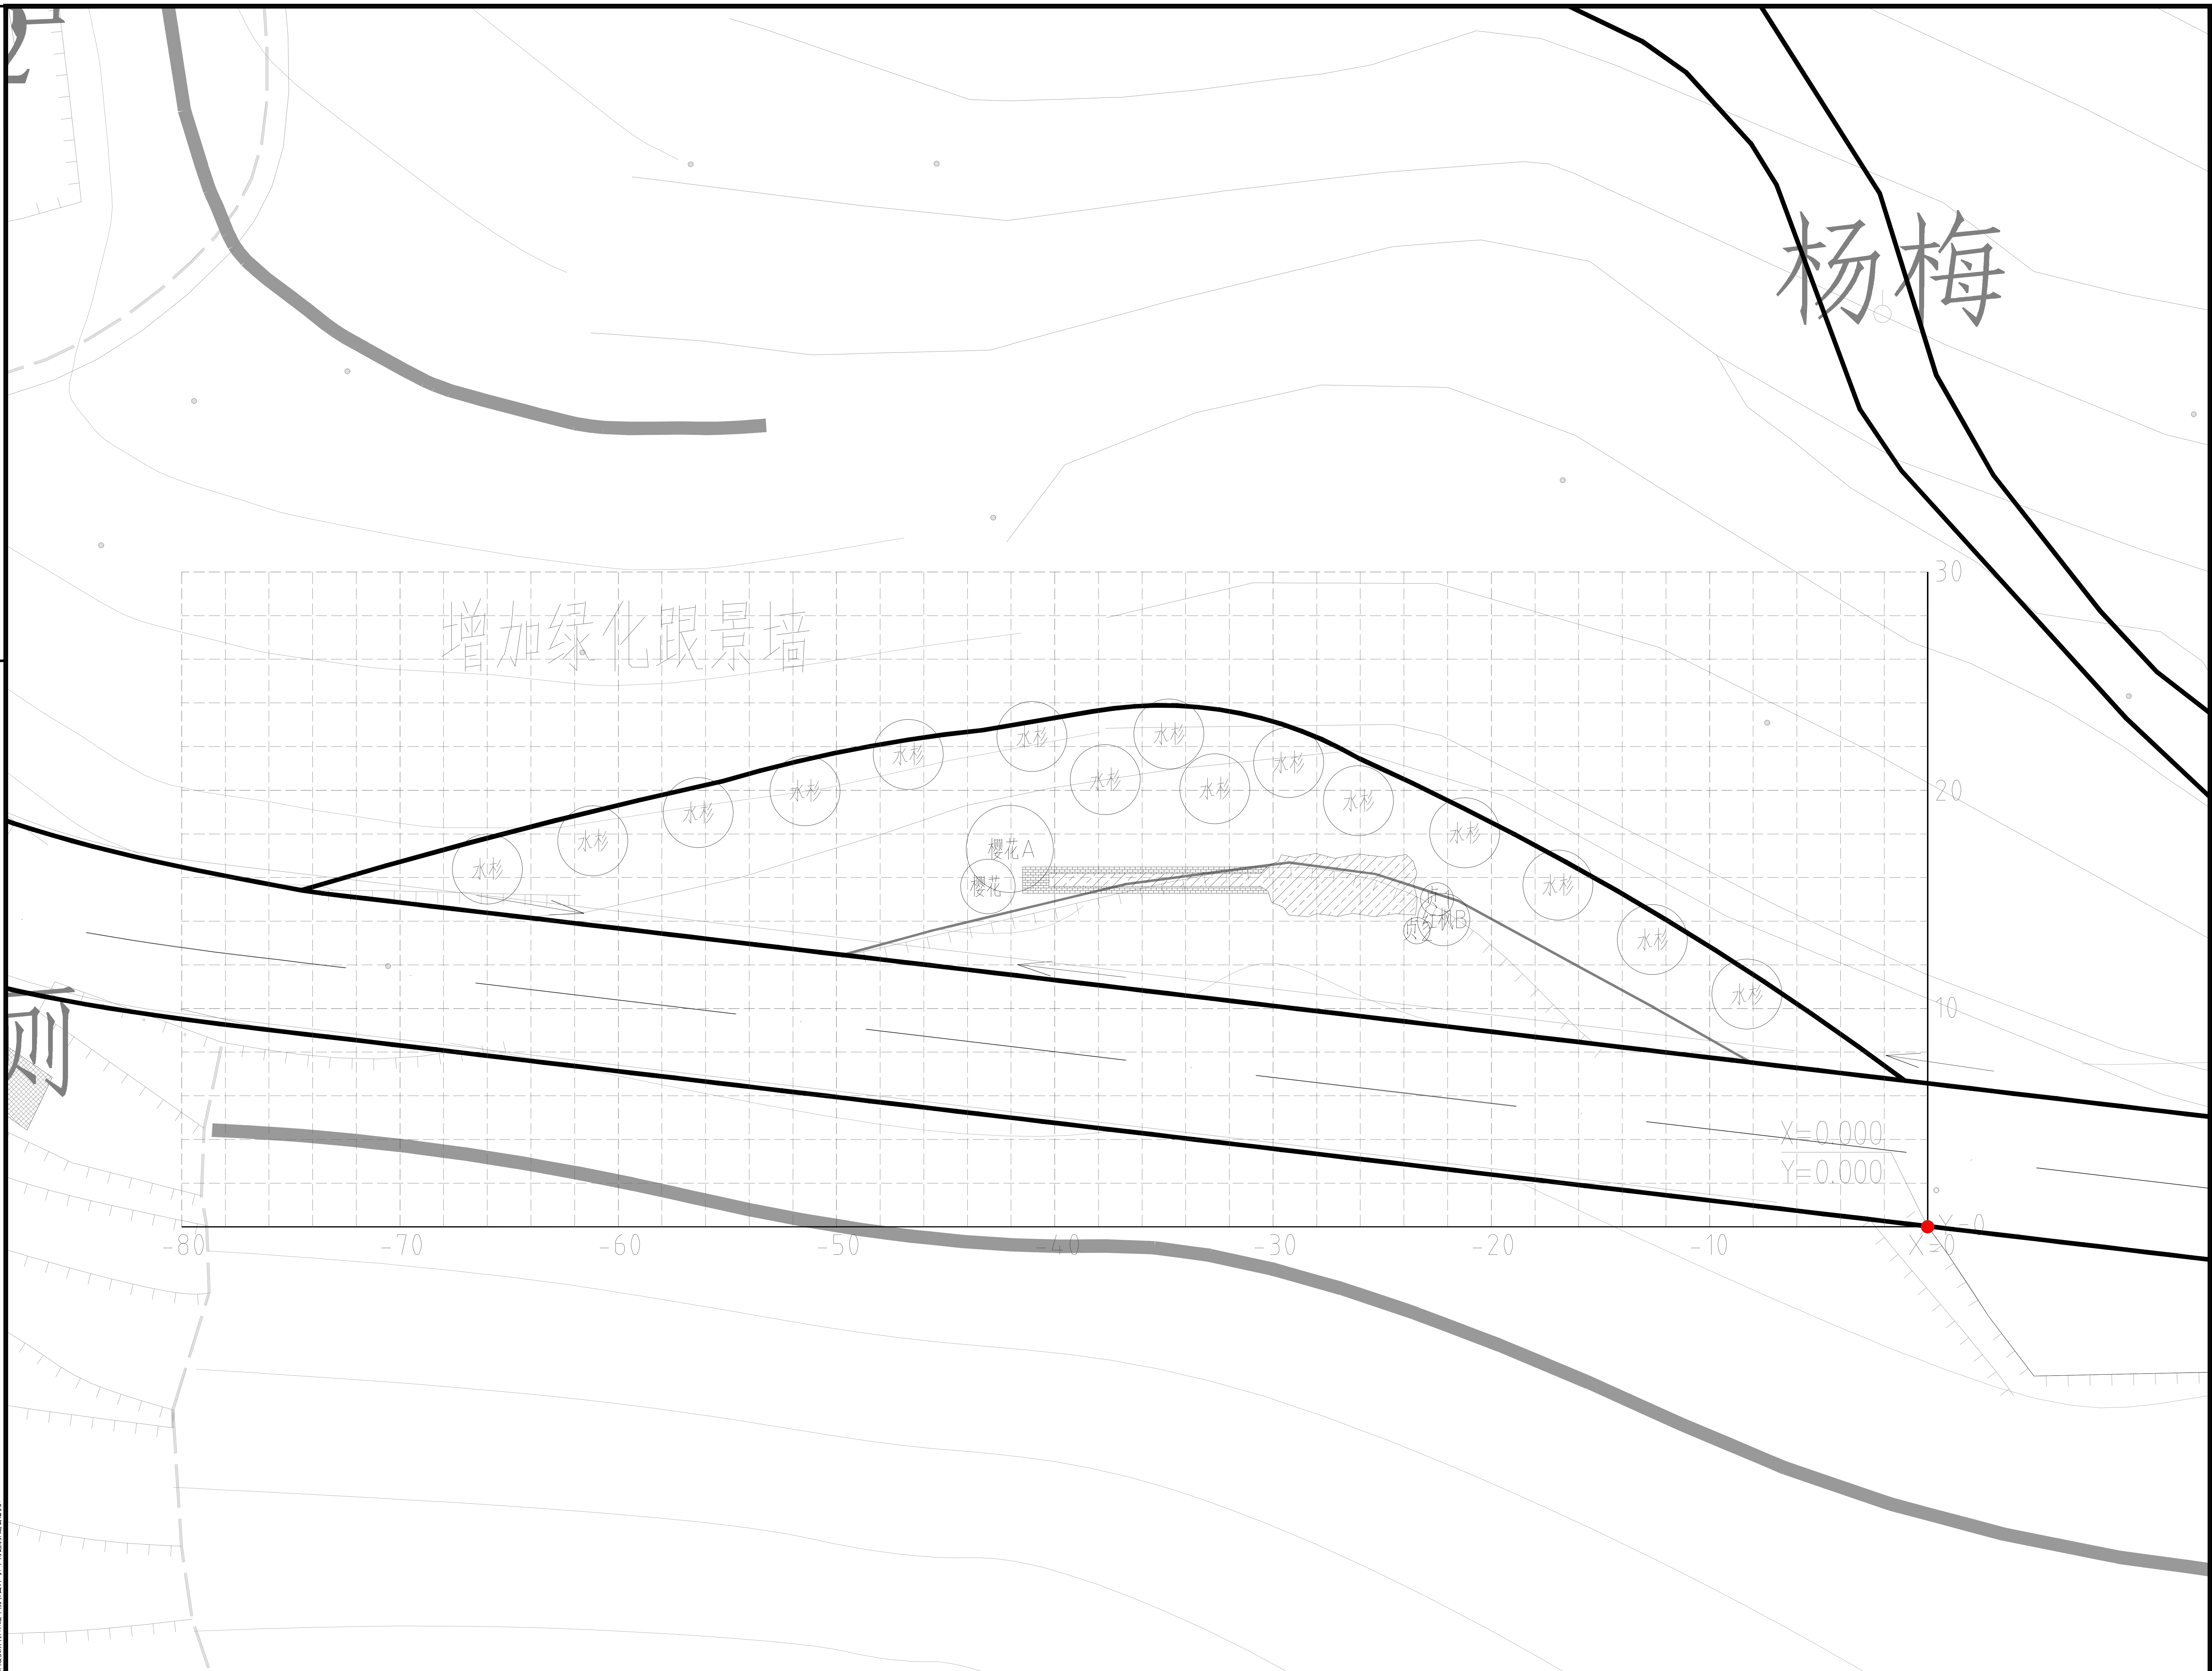

新增地块一上木设计平面 1:200

注：网格尺寸2Mx2M,原点为建筑角点

杭州绿风生态旅游规划
设计研究院有限公司
Hangzhou Lvfeng Ecotourism Planning
Design & Research Institule Co., Ltd
工程设计证书等级：
风景园林工程设计专项甲级、
建筑行业（建筑工程）乙级；
证书编号：A233010210
城乡规划编制资质证书等级：
[浙]自然资规划（乙级）
证书编号：2020107
地址：杭州市江干区环站东路97号
绿风生态科技产业园
电话：0571-86795801

建设单位	DEVELOPER
平阳县山门镇大屯村股份经济合作社	
项目名称	PROJECT
山门镇大屯村省级传统村落保护发展利用项目	
子项	景区村提升工程
图纸名称	DRAWN TITLE.
新增地块一上木设计平面	
审 定 APPROVED	
项目总负责人 PROJECT CHIEF	
审 核 VERIFY	
专业负责人 CHIFE DESIGN	
校 对 CHECKED	
设 计 DESIGN	
制 图 DRAWN	
设计阶段 STAGE	施工图
版 次 No.OF CHANGE:	第一版
日 期 DRAWING DATE:	2022-02
工程号 PROJECT NO.	2022LF0012
图纸编号 SHEET NO.	LS-07
修改编号 REV.	
注册师章栏:	

盖章栏:

电气
暖通

建筑
结构
给排水

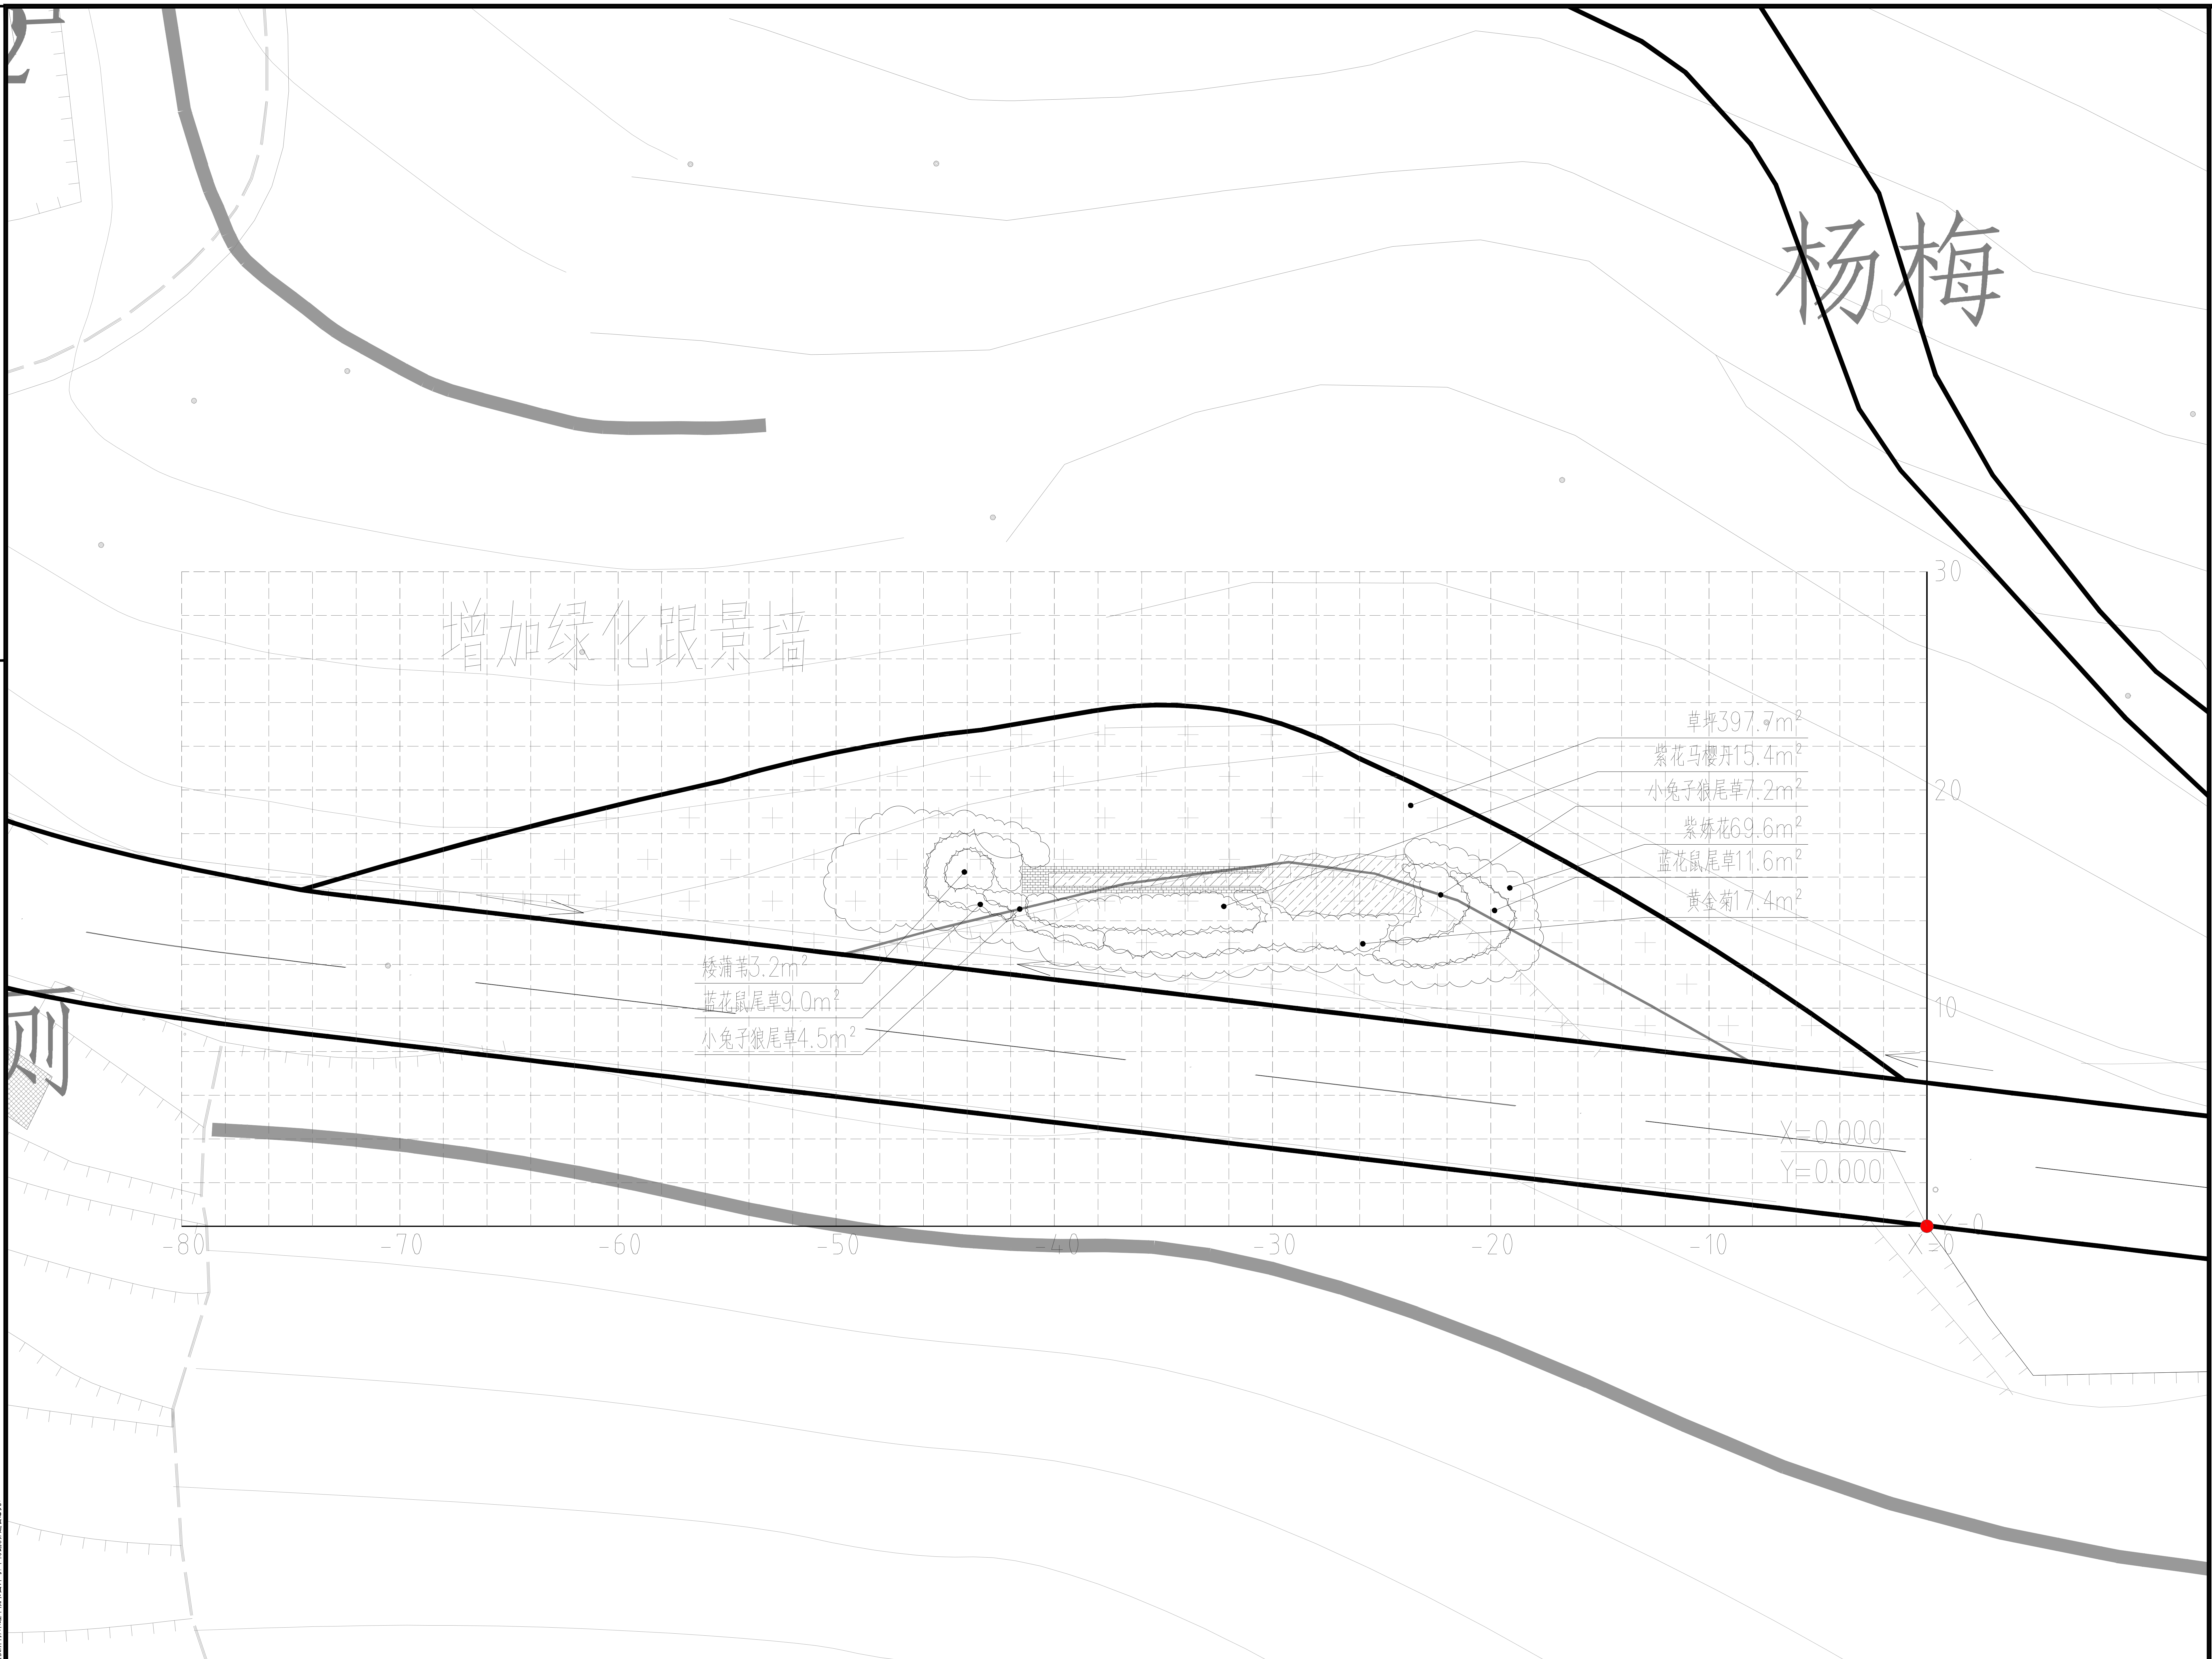

新增地块一下木设计平面 1:200

注：网格尺寸2Mx2M,原点为建筑角点

本图须加盖我院出图专用章，版权所有，未经本院书面许可，不得翻制，违者必究！

杭州绿风生态旅游规划
设计研究院有限公司
Hangzhou Lvfeng Ecotourism Planning
Design & Research Institule Co., Ltd
工程设计证书等级：
风景园林工程设计专项甲级、
建筑行业（建筑工程）乙级；
证书编号：A233010210
城乡规划编制资质证书等级：
[浙]自然资规划（乙级）
证书编号：2020107
地址：杭州市江干区环站东路97号
绿风生态科技产业园
电话：0571-86795801

建设单位	DEVELOPER
平阳县山门镇大屯村股份经济合作社	
项目名称	PROJECT
山门镇大屯村省级传统村落保护发展利用项目	
子项	景区村提升工程
图纸名称	DRAWN TITLE.
新增地块一下木设计平面	
审 定 APPROVED	
项目总负责人 PROJECT CHIEF	
审 核 VERIFY	
专业负责人 CHIFE DESIGN	
校 对 CHECKED	
设 计 DESIGN	
制 图 DRAWN	
设计阶段 STAGE	施工图
版 次 No. OF CHANGE:	第一版
日 期 DRAWING DATE:	2022-02
工程号 PROJECT NO.	2022LF0012
图纸编号 SHEET NO.	LS-08
修改编号 REV.	
注册师章栏:	

盖章栏:

建筑	电气
结构	暖通
给排水	

总乔木表

序号	图例	植物名称	规格(CM)	单位	数量	备注
1	香樟A	香樟A	Ø18p450h550-600	株	2	全冠 保留三级以上分支 分至点高度300-320
2	香樟	香樟	Ø12p380h450-500	株	2	全冠 保留三级以上分支 分至点高度200-220
3	乌柏A	乌柏A	Ø15p400h550-600	株	1	树形优美 枝叶繁茂 分至点高度300-320
4	樱花A	早樱A	d15p380h420-450	株	1	全冠 树形优美
5	樱花	早樱	d10p280h320-350	株	2	全冠 树形优美
6	胡柚A	胡柚A	d15p380h40-450	株	2	枝叶繁茂，树形飘逸
7	桂A	四季桂A	p400h400	株	1	全冠苗 蓬形丰满 间隙小
8	桂B	四季桂B	p360h360	株	1	全冠苗 蓬形丰满 间隙小
9	桂	四季桂	p300h300	株	1	全冠苗 蓬形丰满 间隙小
10	金桂B	金桂B	p360h360	株	1	全冠苗 蓬形丰满 间隙小
11	海棠	垂丝海棠	p180h220	株	6	全冠 树形优美
12	红梅	红梅	p200h220	株	3	蓬形完整
13	紫薇	大花紫薇	p160h200-220	株	3	树形优美，不偏冠
14	大桐	海桐球	p200h200	从	1	缝隙少，不脱脚 ,密实度达95%以上
15	大楠	红叶石楠球	p200h200	从	2	缝隙少，不脱脚 ,密实度达95%以上
16	楠2	红叶石楠球	p180h200	从	2	缝隙少，不脱脚 ,密实度达95%以上
17	继2	红花继木球	p150h150	从	3	缝隙少，不脱脚 ,密实度达95%以上
18	鹃	春鹃球	p100h100	从	1	缝隙少，不脱脚 ,密实度达95%以上
19	龟2	龟甲冬青球	p120h120	从	2	缝隙少，不脱脚 ,密实度达95%以上

总灌木表

序号	图例	植物名称	规格(CM)	单位	数量	备注
1	▨	红花继木	p25-30 h30-35	M2	57.7	36株/M2
2	▨	红叶石楠	p30-35 h40-45	M2	52.9	36株/M2
3	▨	春鹃	p25-30 h30-35	M2	131.9	36株/M2
4	▨	小叶栀子	p20-25 h25-30	M2	15.1	36株/M2
5	░	草坪	地毯草满铺	M2	89.9	
		总计		M2	347.5	

新增地块二苗木表

杭州绿风生态旅游规划
设计研究院有限公司
Hangzhou Lvfeng Ecotourism Planning
Design & Research Institule Co., Ltd
工程设计证书等级：
风景园林工程设计专项甲级、
建筑行业（建筑工程）乙级；
证书编号：A233010210
城乡规划编制资质证书等级：
[浙]自然资规划（乙级）
证书编号：2020107
地址：杭州市江干区环站东路97号
绿风生态科技产业园
电话：0571-86795801

建设单位	DEVELOPER
平阳县山门镇大屯村股份经济合作社	
项目名称	PROJECT
山门镇大屯村省级传统村落保护发展利用项目	
子项	景区村提升工程
图纸名称	DRAWN TITLE.
新增地块二苗木表	
审定 APPROVED	
项目总负责人 PROJECT CHIEF	
审核 VERIFY	
专业负责人 CHIFE DESIGN	
校对 CHECKED	
设计 DESIGN	
制图 DRAWN	
设计阶段 STAGE	施工图
版次 No. OF CHANGE:	第一版
日期 DRAWING DATE:	2022-02
工程号 PROJECT NO.	2022LF0012
图纸编号 SHEET NO.	
修改编号 REV.	MM-02

注册师章栏：

盖章栏：

建筑	
结构	
给排水	
电气	
暖通	

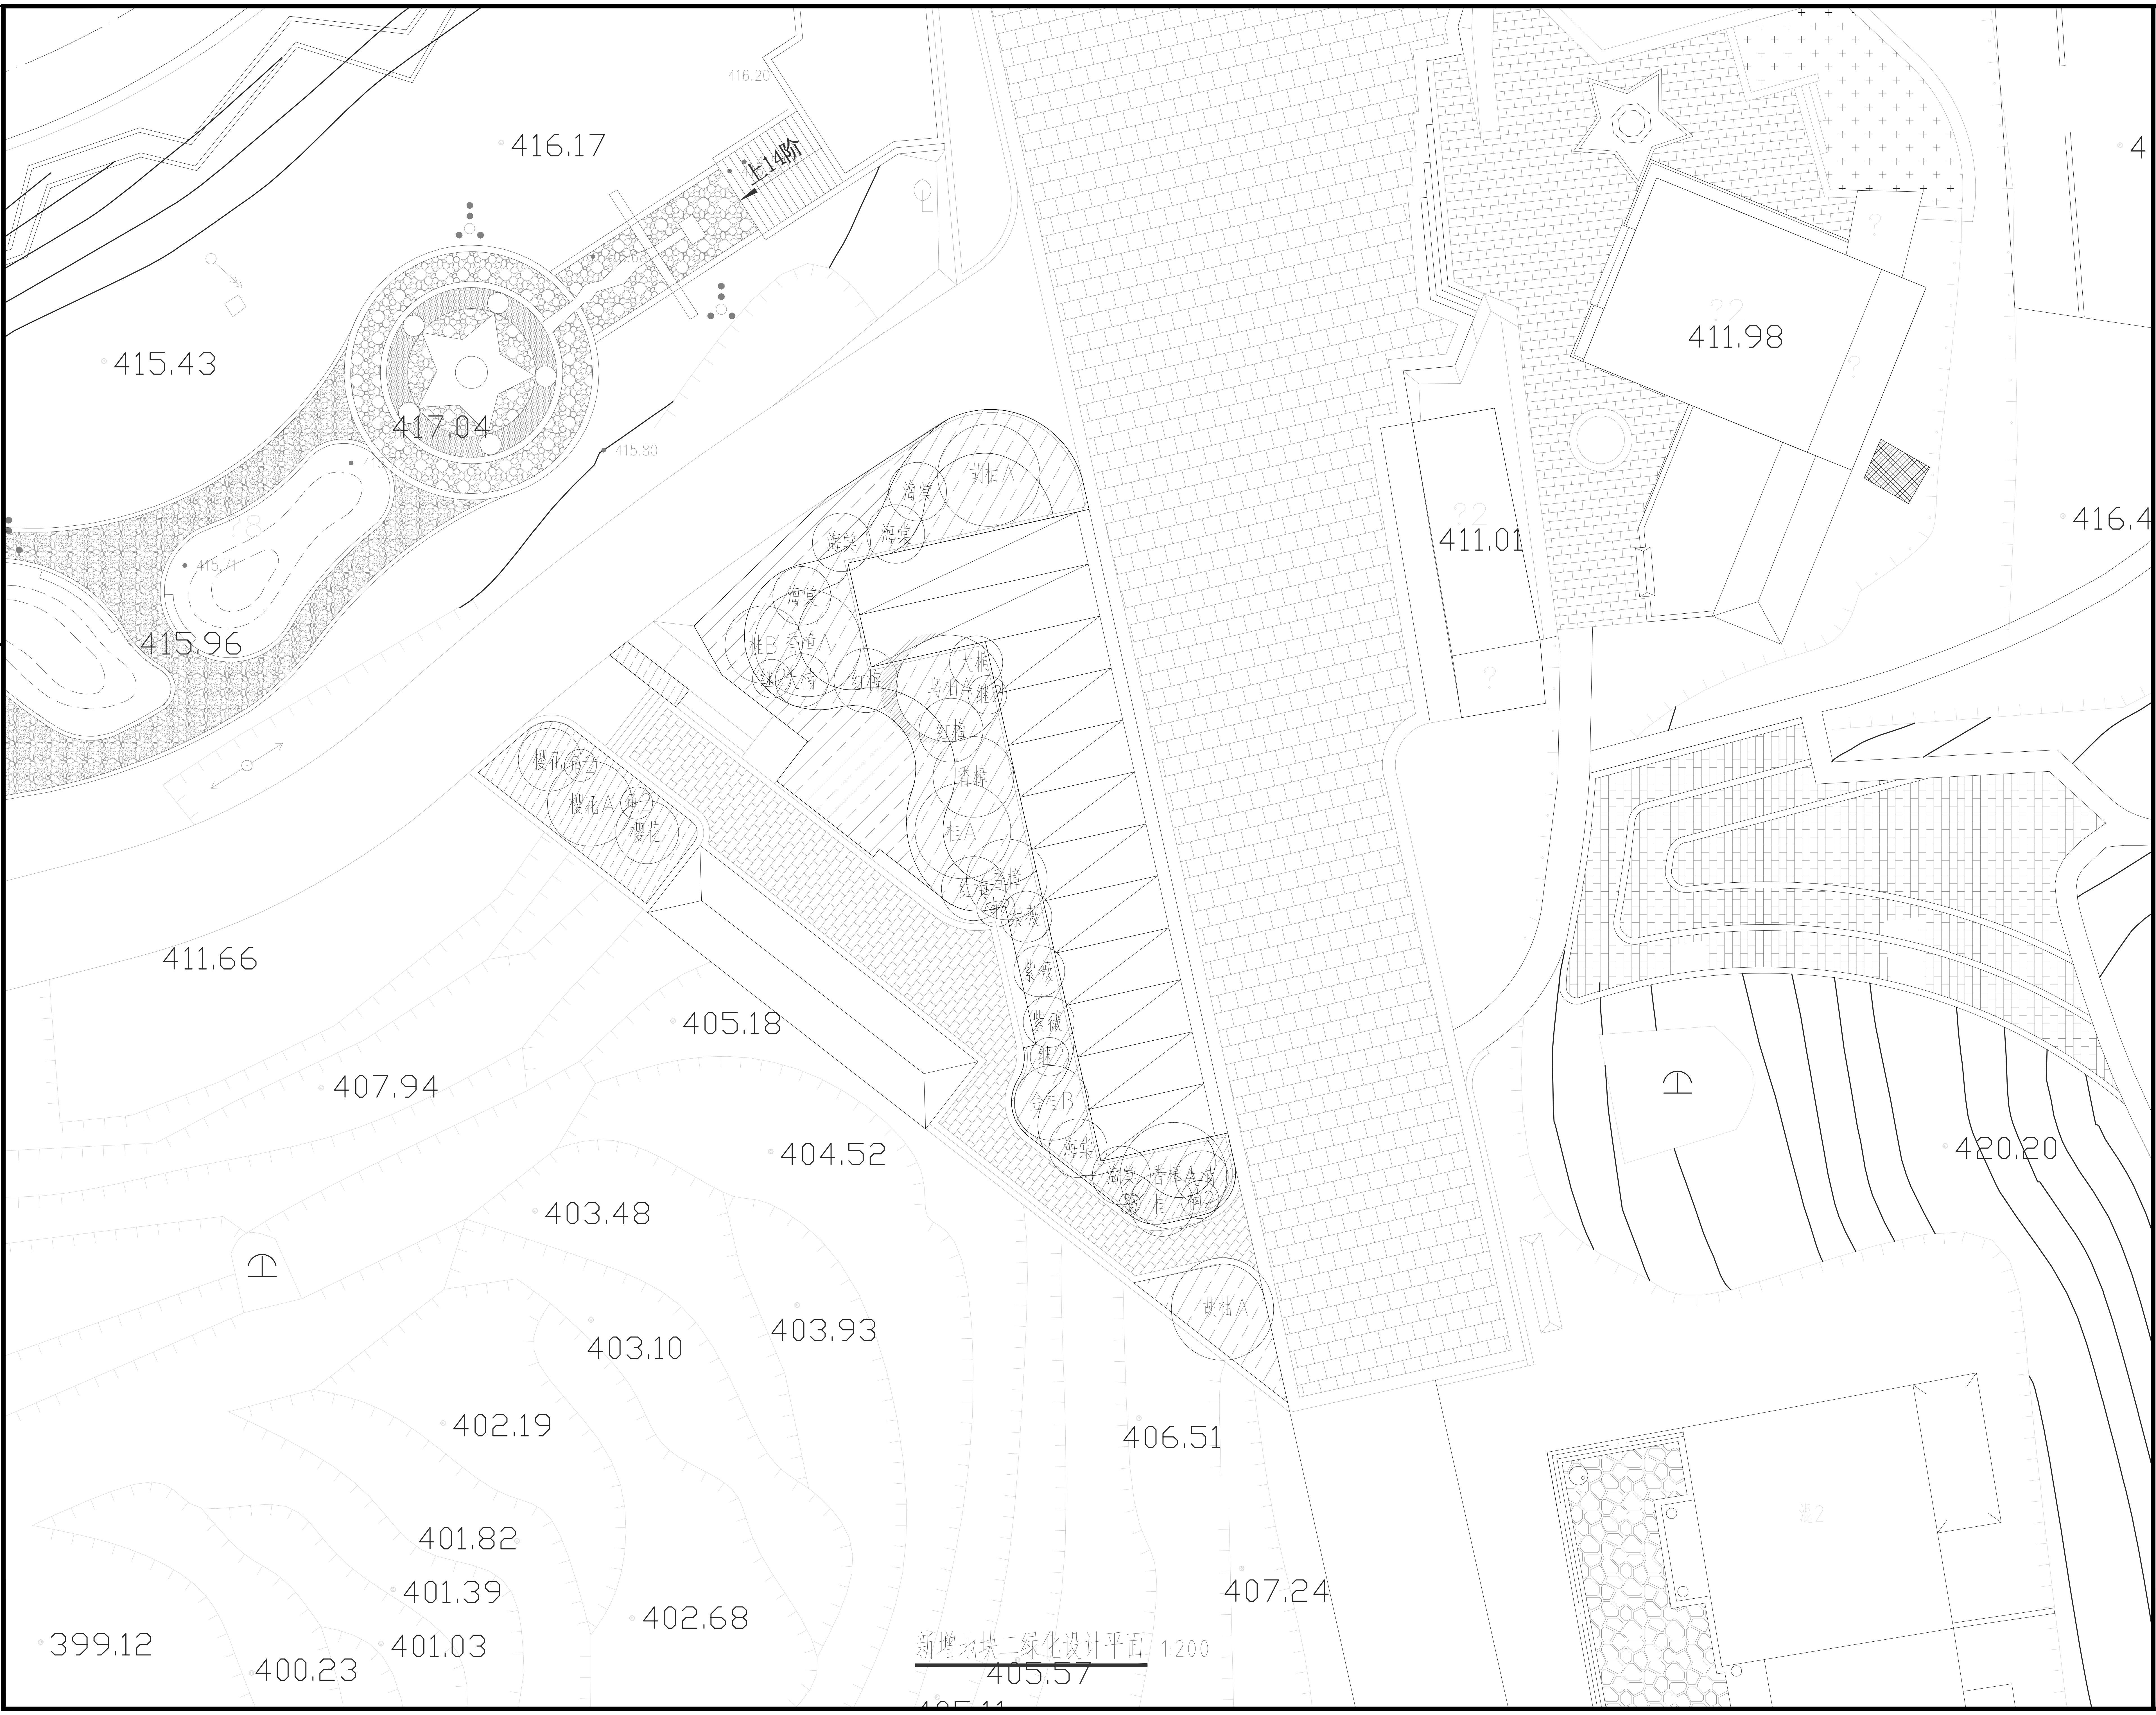

新增地块二绿化设计平面 1:200

杭州绿风生态旅游规划设计研究院有限公司
Hangzhou Lvfeng Ecotourism Planning Design & Research Institute Co., Ltd

工程设计证书等级：
风景园林工程设计专项甲级、
建筑行业（建筑工程）乙级；
证书编号：A233010210
城乡规划编制资质证书等级：
[浙]自然资规划（乙级）
证书编号：2020107
地址：杭州市江干区环站东路97号
绿风生态科技产业园
电话：0571-86795801

建设单位 DEVELOPER	
平阳县山门镇大屯村股份经济合作社	
项目名称 PROJECT	
山门镇大屯村省级传统村落保护发展利用项目	
子项 景区村提升工程	
图纸名称 DRAWN TITLE.	
新增地块二绿化设计平面	
审定 APPROVED	
项目总负责人 PROJECT CHIEF	
审核 VERIFY	
专业负责人 CHIFE DESIGN	
校对 CHECKED	
设计 DESIGN	
制图 DRAWN	
设计阶段 STAGE	施工图
版次 No. OF CHANGE:	第一版
日期 DRAWING DATE:	2022-02
工程号 PROJECT NO.	2022LF0012
图纸编号 SHEET NO.	LS-05
修改编号 REV.	

注册师章栏：

盖章栏：

建筑	结构	给排水
电气	暖通	

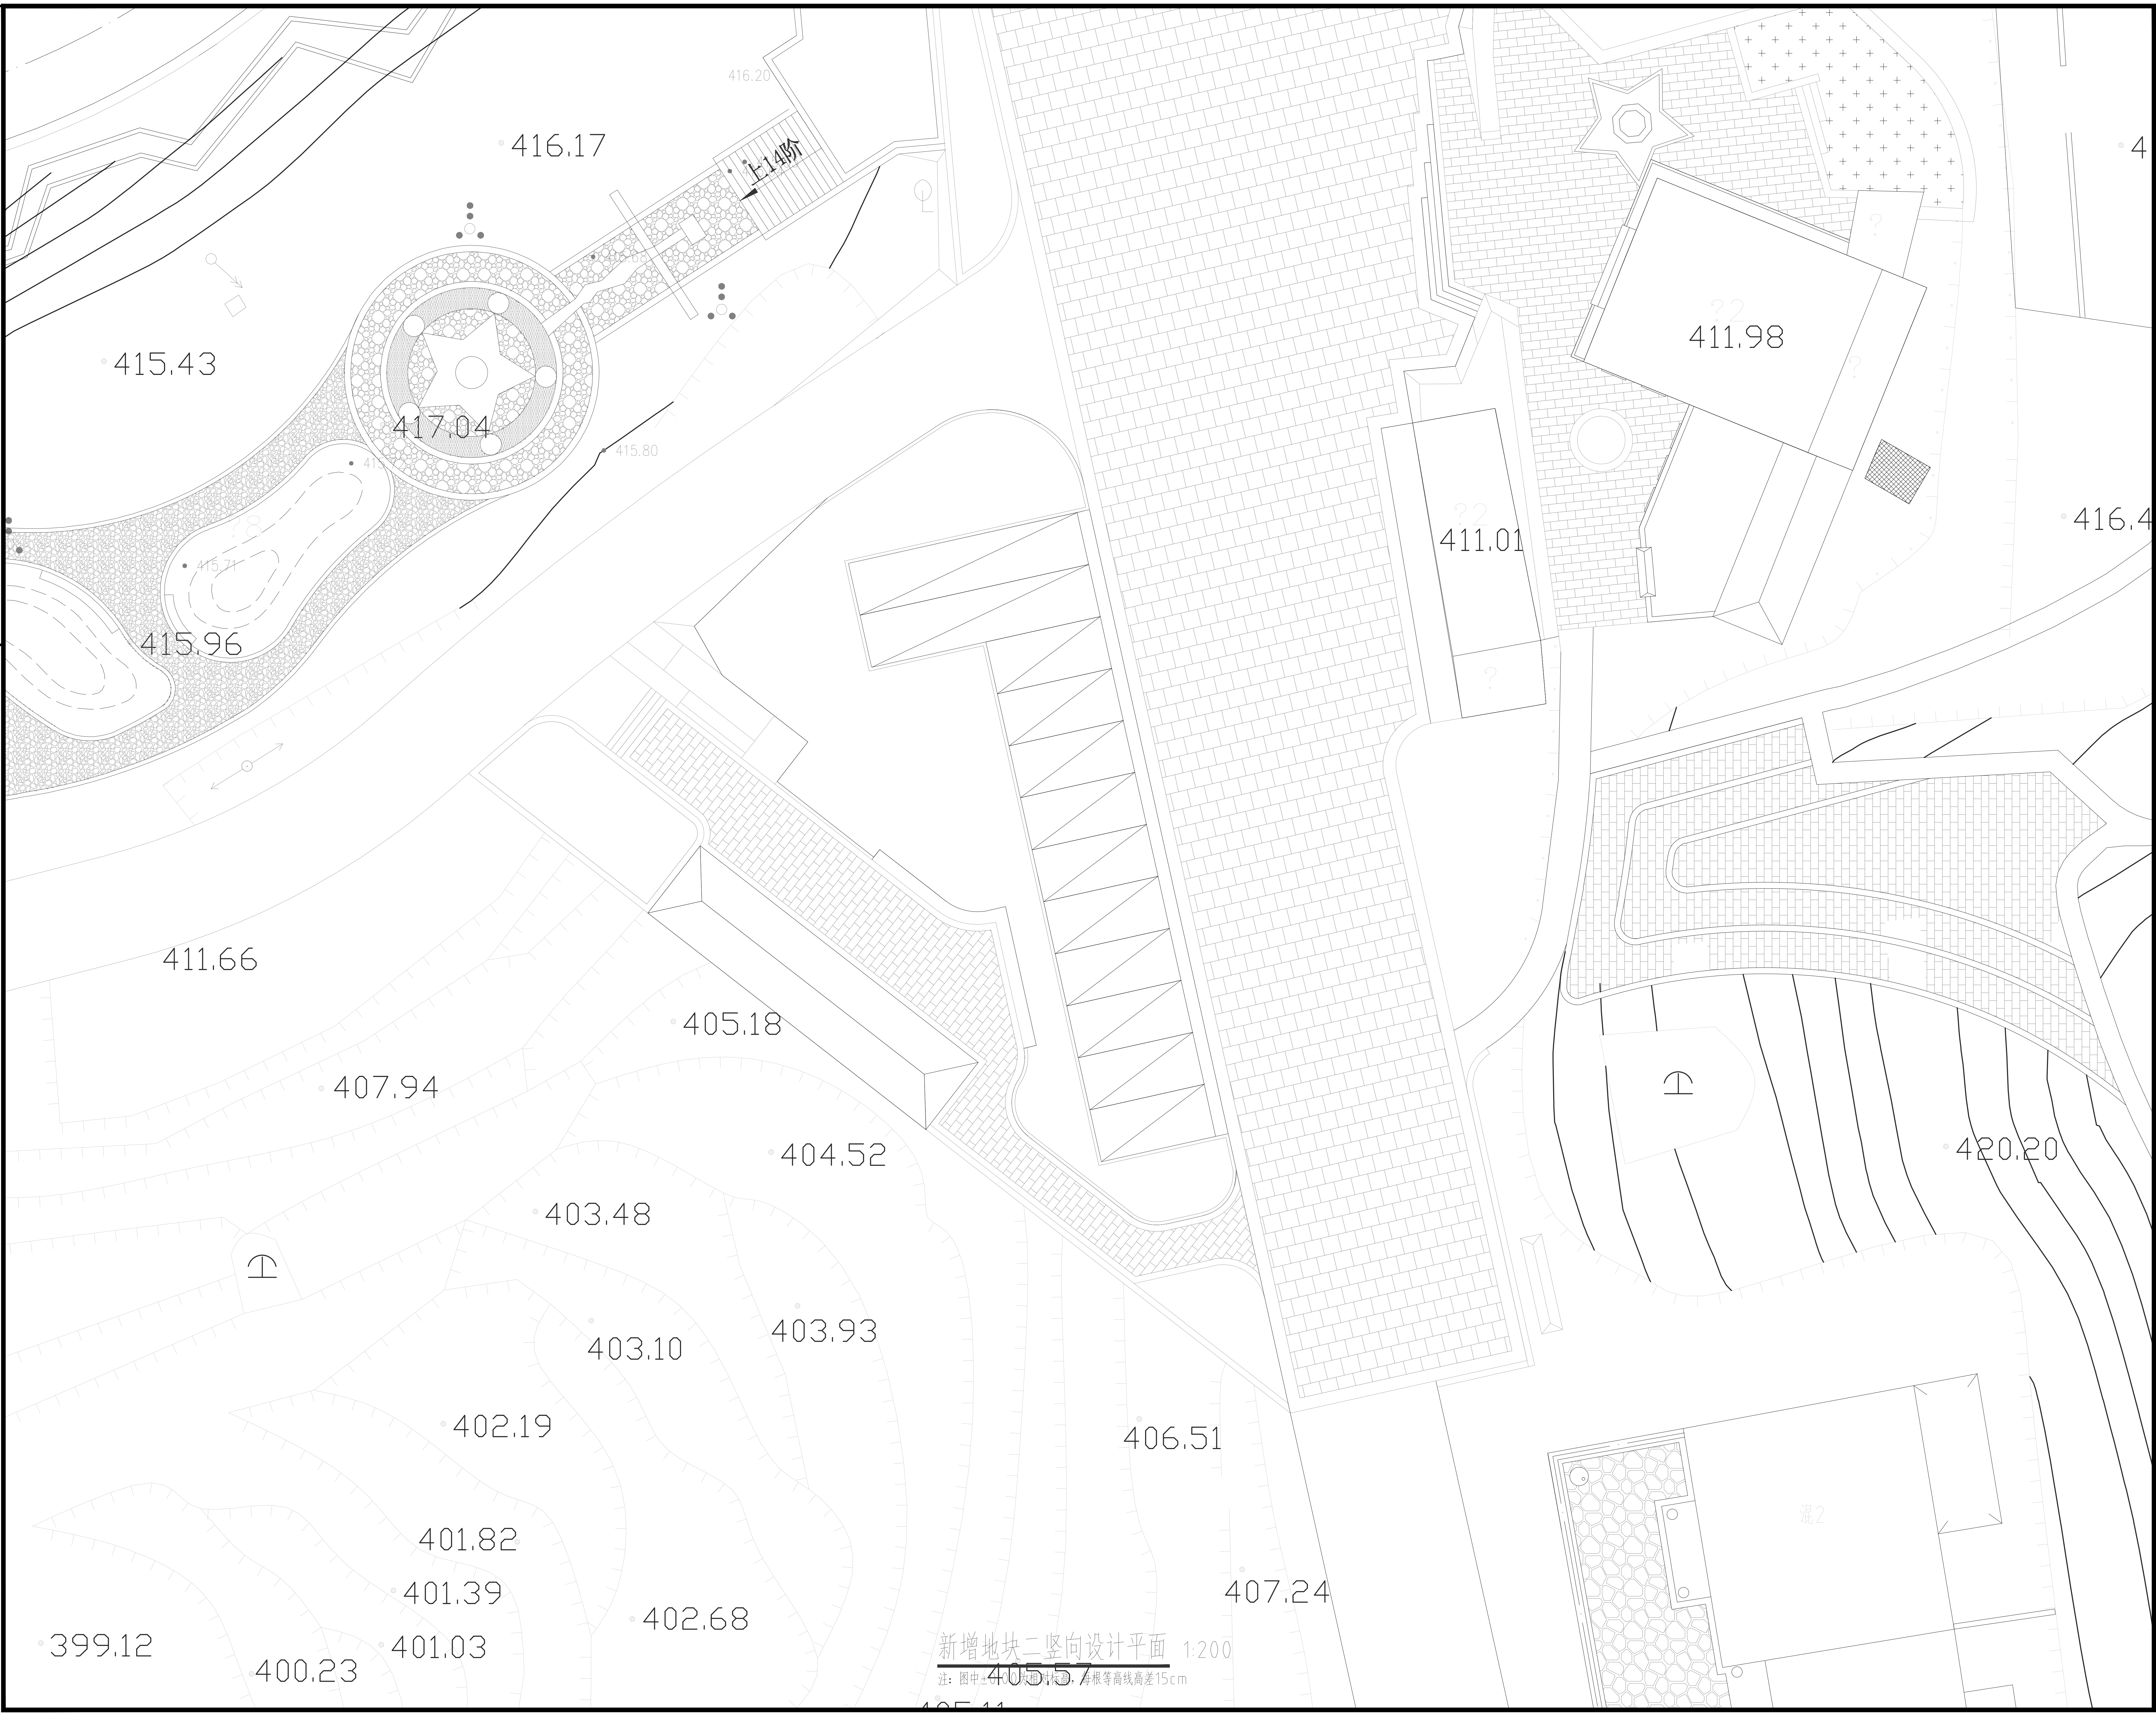

新增地块二竖向设计平面 1:200

注：图中±0.00为相对标高，每根等高线高差15cm

杭州绿风生态旅游规划
设计研究院有限公司
Hangzhou Lvfeng Ecotourism Planning
Design & Research Institute Co., Ltd
工程设计证书等级：
风景园林工程设计专项甲级、
建筑行业（建筑工程）乙级；
证书编号：A233010210
城乡规划编制资质证书等级：
[浙]自然资规划（乙级）
证书编号：2020107
地址：杭州市江干区环站东路97号
绿风生态科技产业园
电话：0571-86795801

建设单位	DEVELOPER
平阳县山门镇大屯村股份经济合作社	
项目名称	PROJECT
山门镇大屯村省级传统村落保护发展利用项目	
子项 景区村提升工程	
图纸名称	DRAWN TITLE.
新增地块二竖向设计平面	
审 定 APPROVED	
项目总负责人 PROJECT CHIEF	
审 核 VERIFY	
专业负责人 CHIFE DESIGN	
校 对 CHECKED	
设 计 DESIGN	
制 图 DRAWN	
设计阶段 STAGE	施工图
版 次 No. OF CHANGE:	第一版
日 期 DRAWING DATE:	2022-02
工程号 PROJECT NO.	2022LF0012
图纸编号 SHEET NO.	LS-06
修改编号 REV.	
注册师章栏:	

盖章栏:

电 气	暖 通
建 筑	结 构
给 排 水	

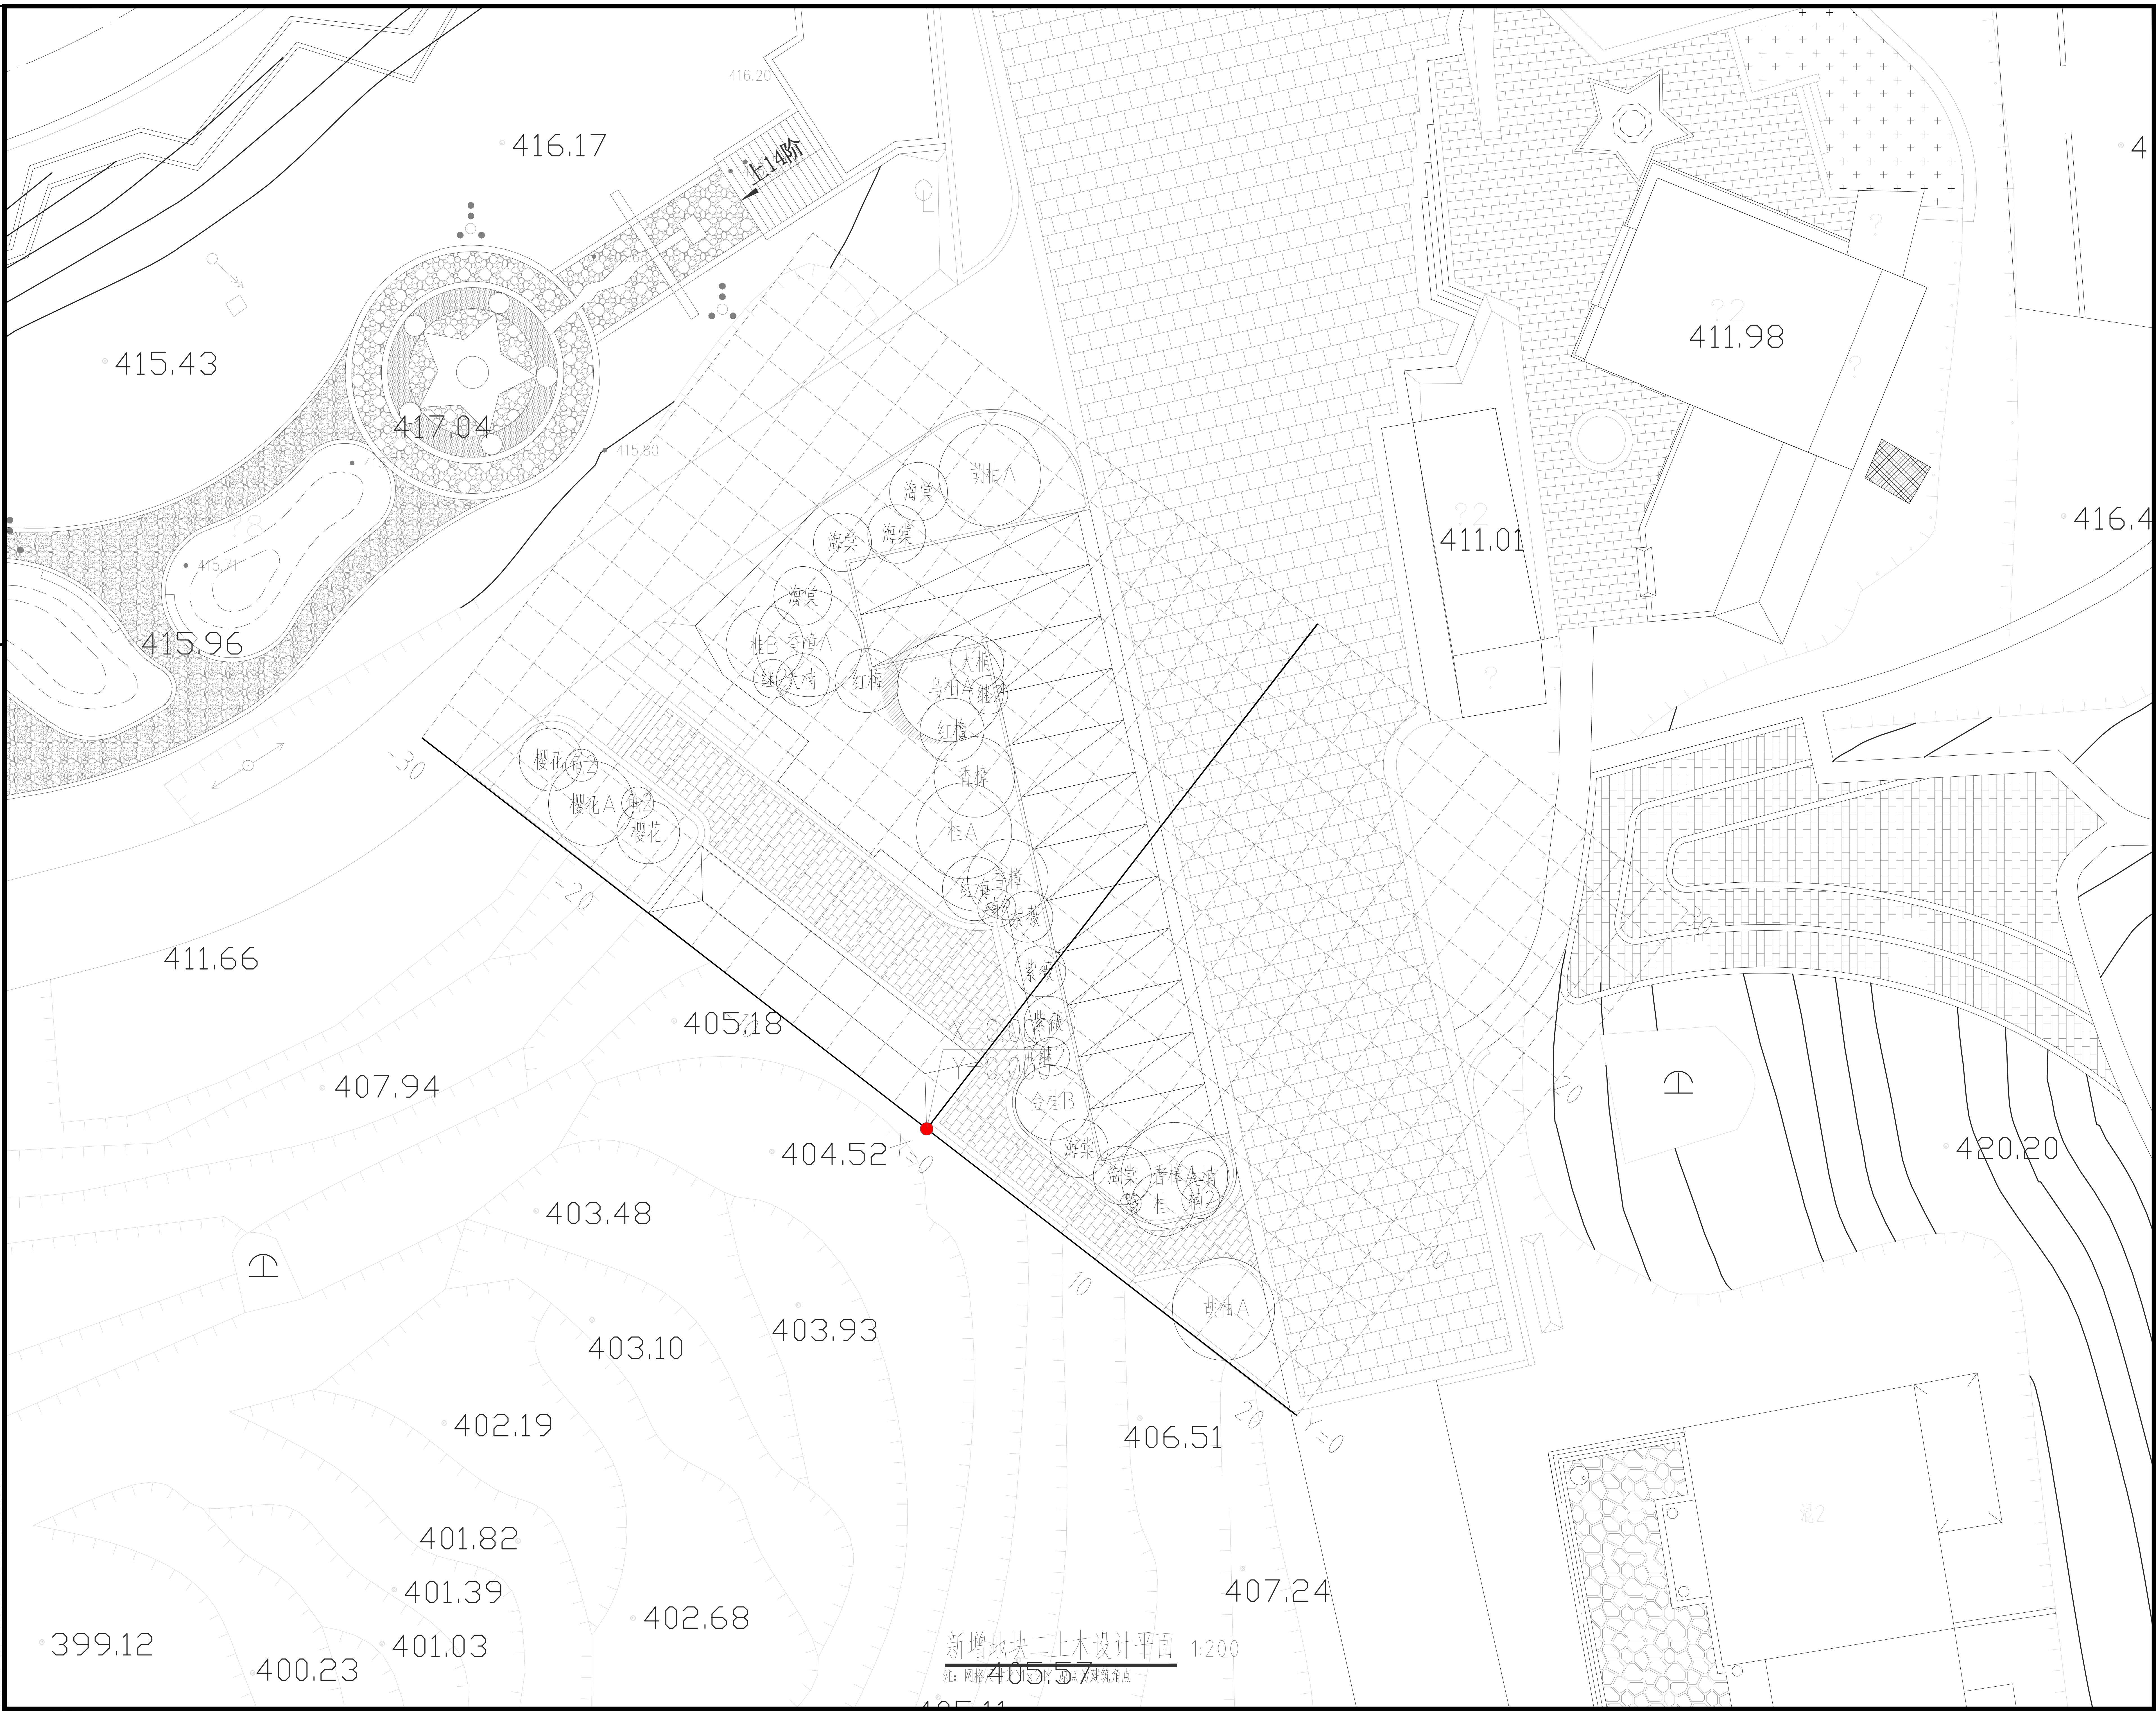

新增地块二上木设计平面 1:200

注：网格尺寸2M×2M，原点为建筑角点

杭州绿风生态旅游规划设计研究院有限公司
Hangzhou Lvfeng Ecotourism Planning Design & Research Institule Co., Ltd
工程设计证书等级：
风景园林工程设计专项甲级、
建筑行业（建筑工程）乙级；
证书编号：A233010210
城乡规划编制资质证书等级：
[浙]自然资规划（乙级）
证书编号：2020107
地址：杭州市江干区环站东路97号
绿风生态科技产业园
电话：0571-86795801

建 设 单 位	DEVELOPER
平阳县山门镇大屯村股份经济合作社	
项 目 名 称	PROJECT
山门镇大屯村省级传统村落保护发展利用项目	
子项	景区村提升工程
图 纸 名 称	DRAWN TITLE.
新增地块二上木设计平面	
审 定 APPROVED	
项目总负责人 PROJECT CHIEF	
审 核 VERIFY	
专业负责人 CHIFE DESIGN	
校 对 CHECKED	
设 计 DESIGN	
制 图 DRAWN	
设 计 阶 段 STAGE	施 工 图
版 次 No. OF CHANGE:	第 一 版
日 期 DRAWING DATE:	2022-02
工 程 号 PROJECT NO.	2022LF0012
图 纸 编 号 SHEET NO.	LS-07
修 改 编 号 REV.	
注 册 师 章 栏:	

盖 章 栏:

电气	
暖通	
建筑	
结构	
给排水	

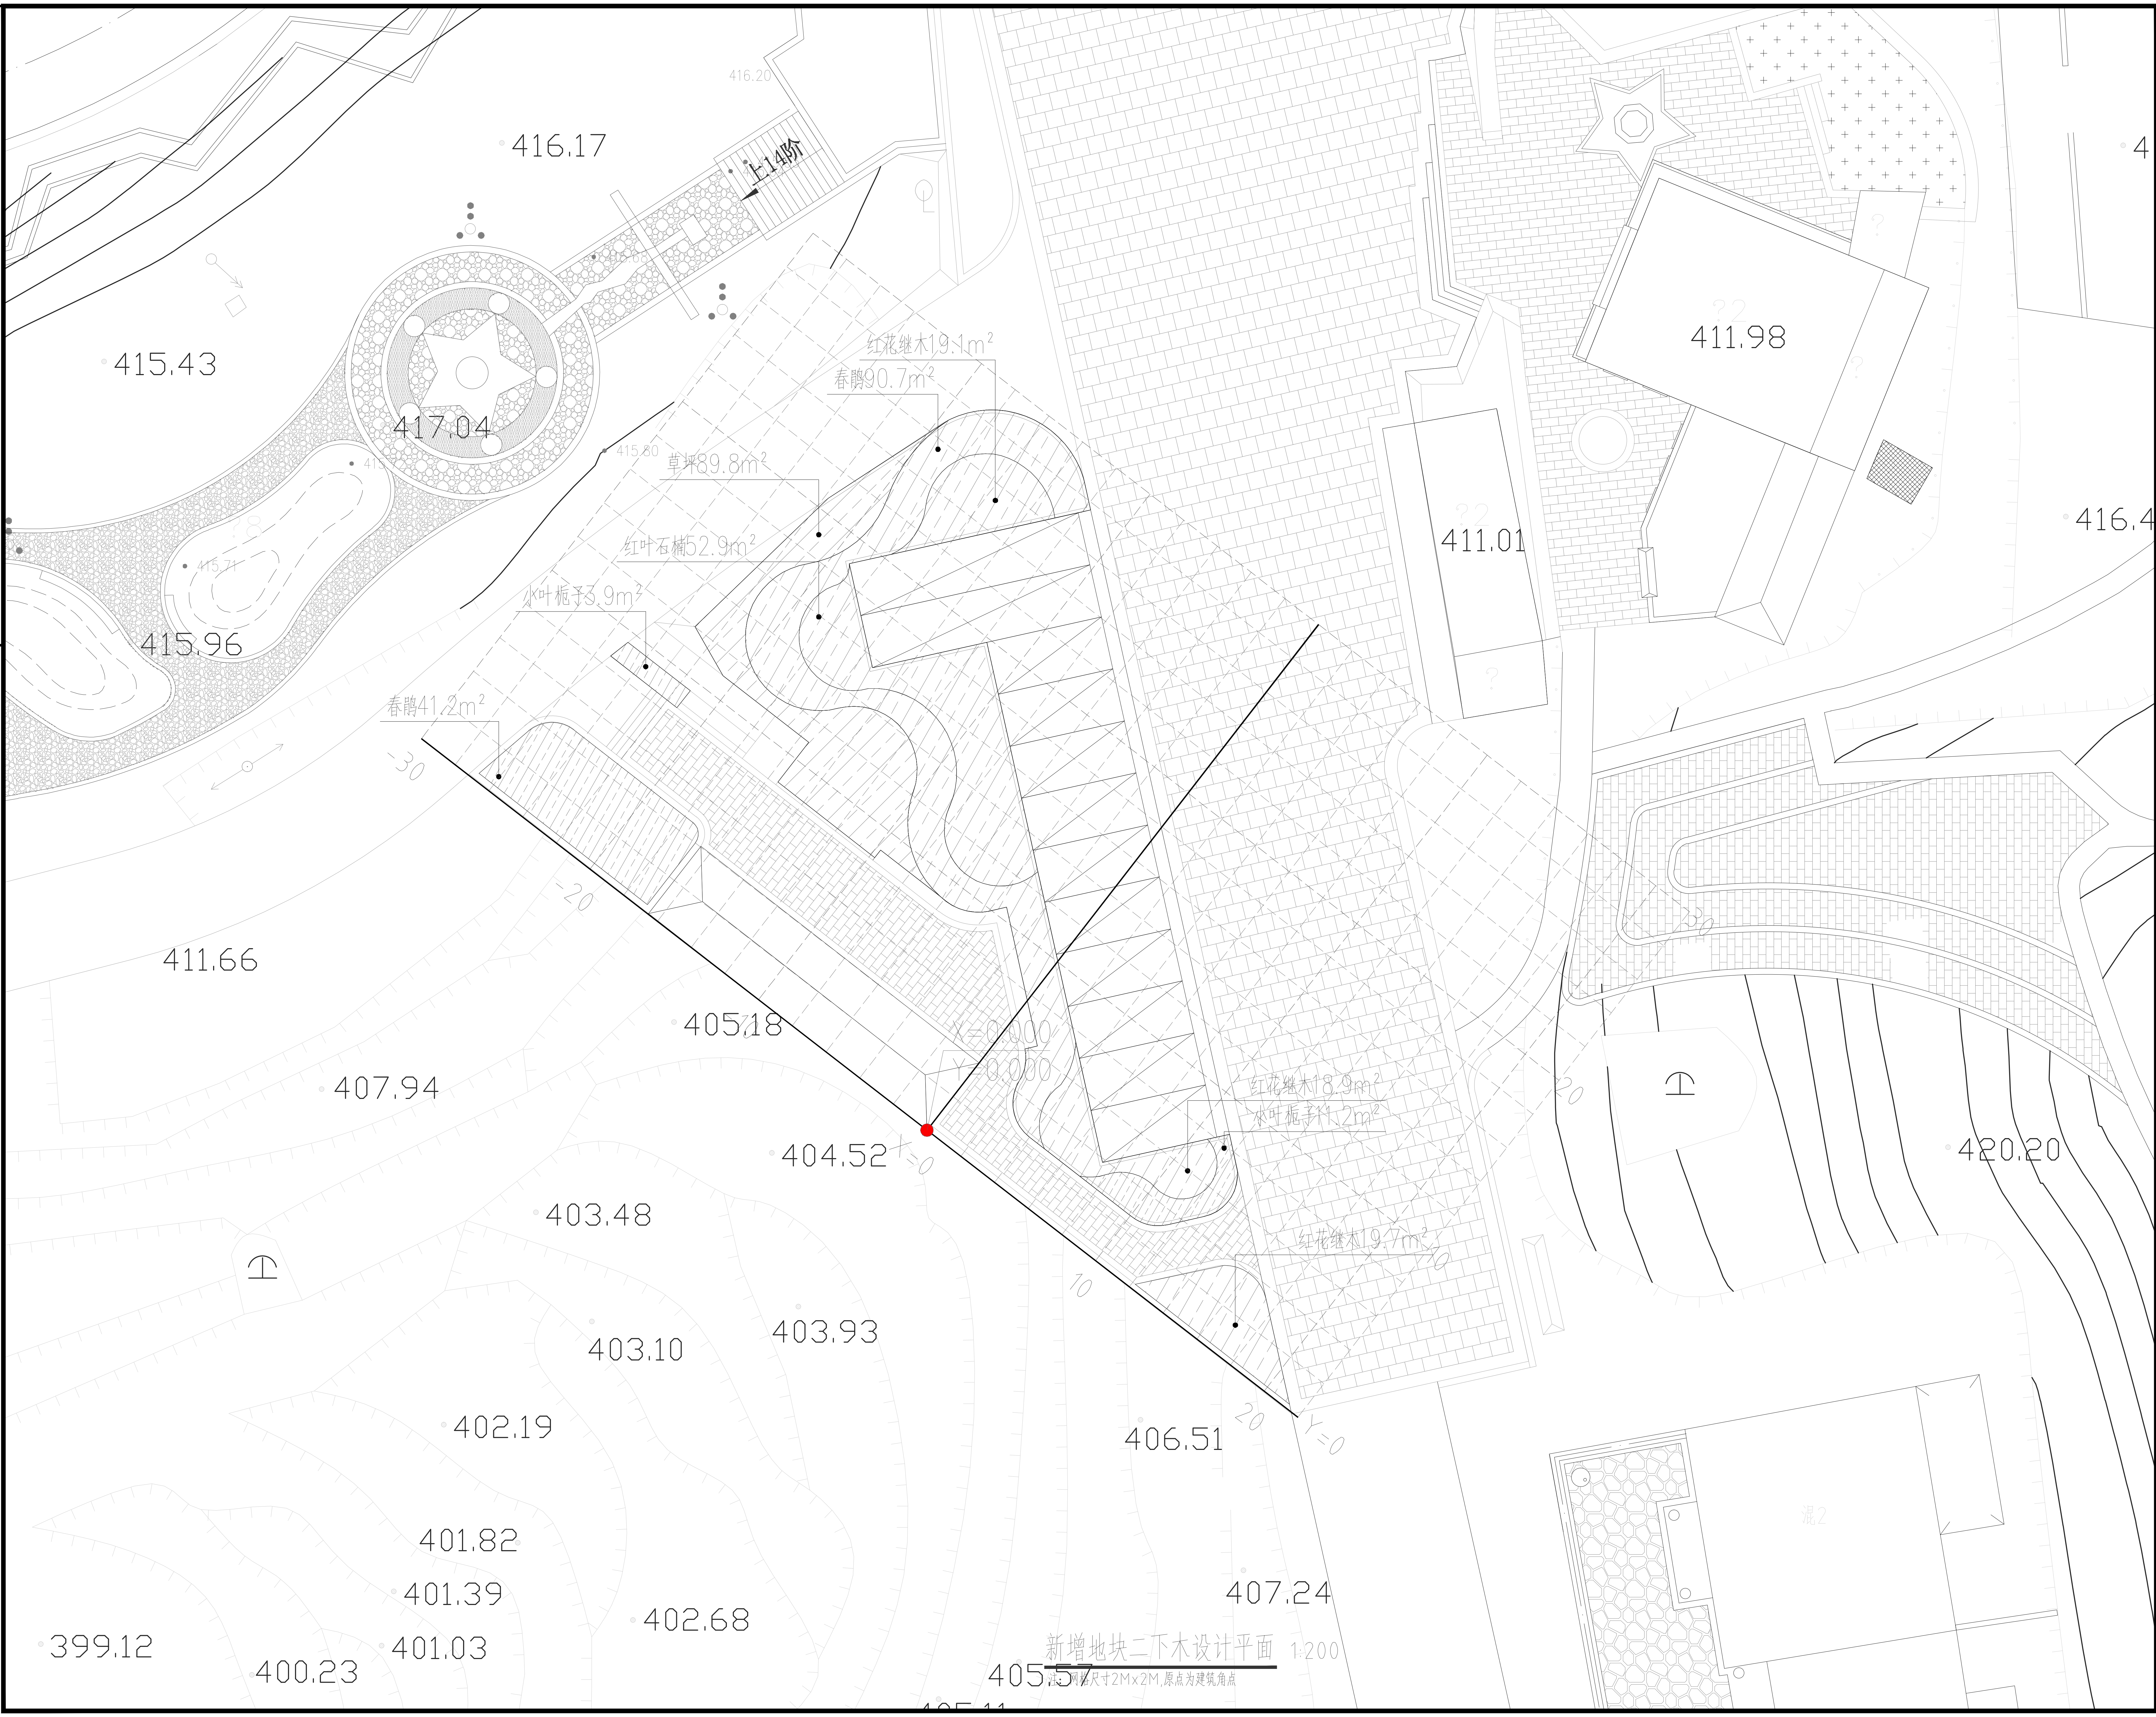

新增地块二下木设计平面 1:200

注：网格尺寸2M×2M，原点为建筑角点

杭州绿风生态旅游规划设计研究院有限公司
Hangzhou Lvfeng Ecotourism Planning Design & Research Institule Co., Ltd

工程设计证书等级：
风景园林工程设计专项甲级、
建筑行业（建筑工程）乙级；
证书编号：A233010210
城乡规划编制资质证书等级：
[浙]自然资规划（乙级）
证书编号：2020107
地址：杭州市江干区环站东路97号
绿风生态科技产业园
电话：0571-86795801

建设单位 DEVELOPER	
平阳县山门镇大屯村股份经济合作社	
项目名称 PROJECT	
山门镇大屯村省级传统村落保护发展利用项目	
子项	景区村提升工程
图纸名称 DRAWN TITLE.	
新增地块二下木设计平面	
审定 APPROVED	
项目总负责人 PROJECT CHIEF	
审核 VERIFY	
专业负责人 CHIFE DESIGN	
校对 CHECKED	
设计 DESIGN	
制图 DRAWN	
设计阶段 STAGE	施工图
版次 No. OF CHANGE:	第一版
日期 DRAWING DATE:	2022-02
工程号 PROJECT NO.	2022LF0012
图纸编号 SHEET NO.	LS-08
修改编号 REV.	

注册师章栏：

盖章栏：