

北

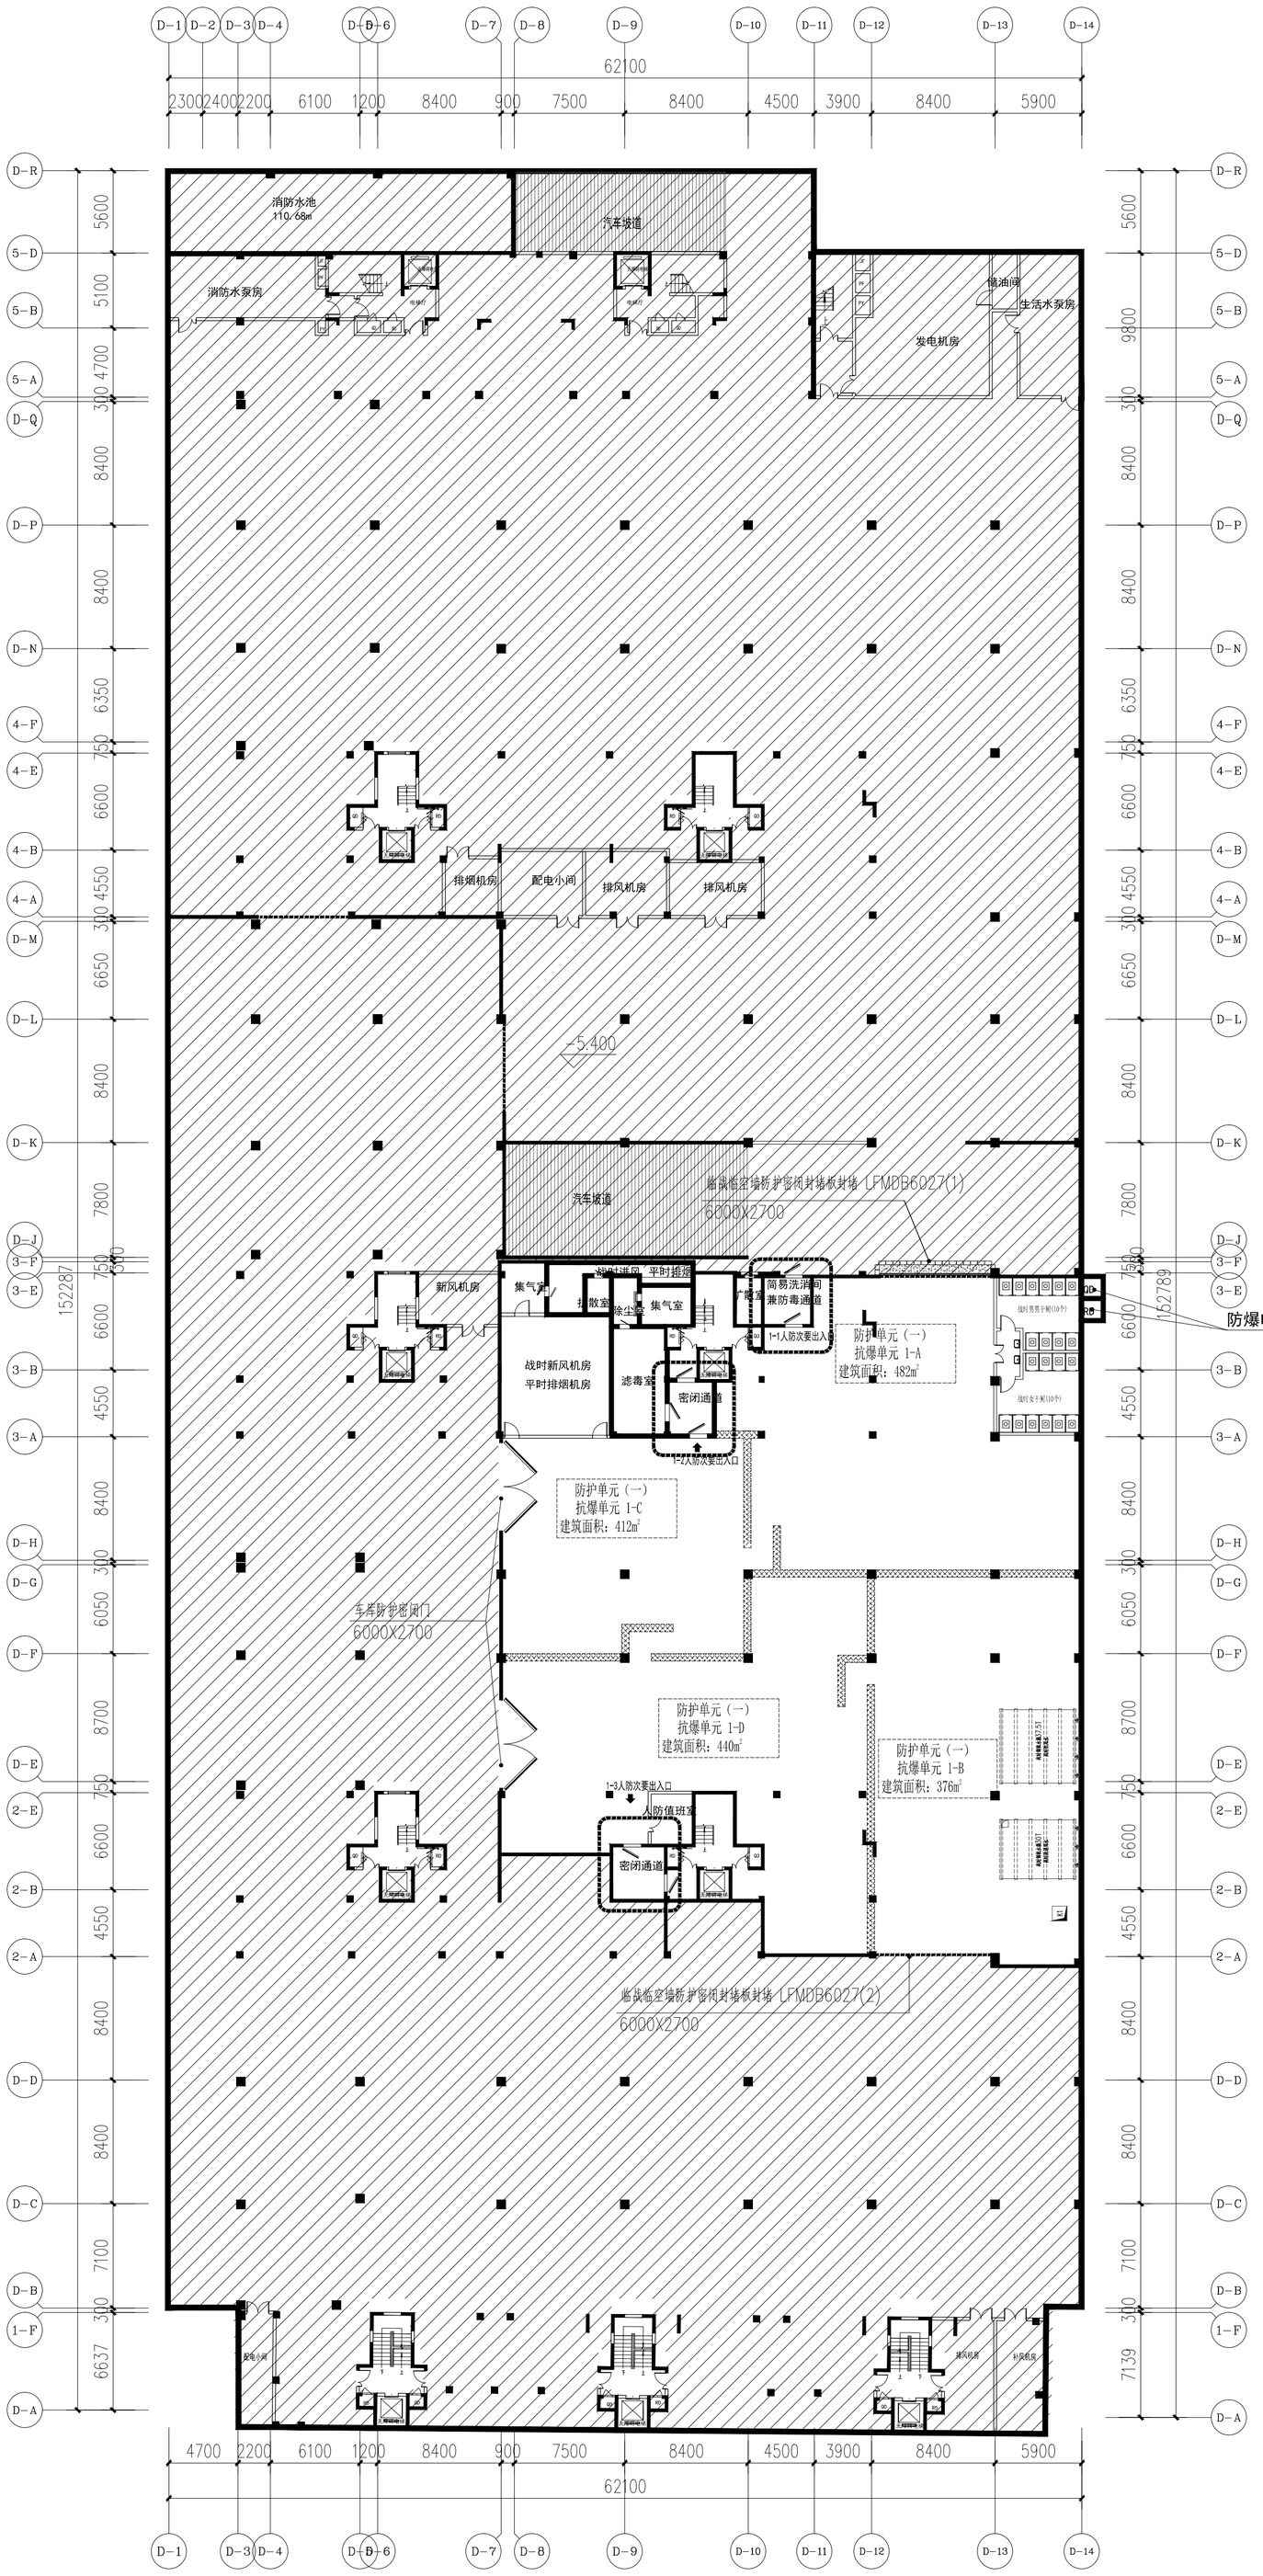


人防技术指标

人防总建筑面积	1710m²	应建人防面积：16876×7%+5294×4%=1393.08
掩蔽面积	1197m²	1710×0.7=1197
抗爆单元（A）建筑面积	482m²	
抗爆单元（B）建筑面积	376m²	
抗爆单元（C）建筑面积	412m²	
抗爆单元（D）建筑面积	440m²	
掩蔽人数	1197人	
应设疏散宽度	3.591m	(1197×0.3/100=3.591m)
有效疏散宽度	4.40m	2.0（口部一）+1.2（口部二）+1.2（口部三）=4.4m

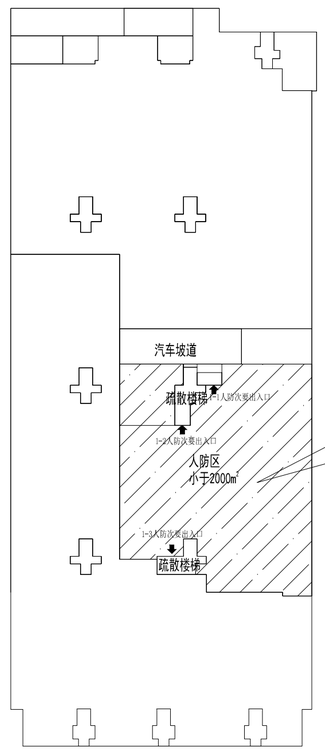

人防分区示意图

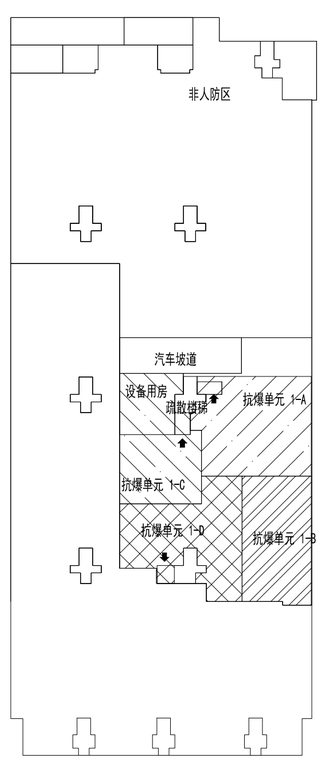

抗爆单元示意图

地下室战时平面图

委托设计方 CLIENT

本图纸的著作权及其他相关权益属温州市联大建筑设计有限公司所有，图中所含的专有技术信息应予以保密。未经本公司书面许可，不得复制本图纸或将信息提供或披露给任何第三方（本公司与客户另有约定的，从其约定）

温州市联大
建筑设计有限公司
浙江省温州市新田园住宅区8组团5幢2楼西首
TEL：（0577）86078018
FAX：（0577）86078085

国家建筑工程设计乙级
A233013888

合作单位 COOPERRATE

	设计签字 SIGNATURE	验证签字 VERIFICATION	会签 CONFIRMATION
工程负责人	李 瑜		
工种负责人	杨聪聪		
设 计 人	陈 凯		
制 图 人	陈 凯		
校 对 人		李万总	
审 核 人		施晓东	
审 定 人		李 瑜	
建筑专业			
结构专业			
给排水专业			
电气专业			
暖通专业			
弱电专业			

盖 章 栏 SIGNED

温州市联大建筑设计有限公司
建筑行业（建筑工程）乙级（有效期至2024年10月27日）
浙江省住房和城乡建设厅监制

中华人民共和国一级注册建筑师
姓 名：杨聪聪
注册号：3301388-007
有效期：至2021年12月

项目名称 PROJECT NAME	平阳县鳌江镇永新地块安置房建设项目		
子项目名称 SUBPROJECT NAME			
图纸名称 DRAWING NAME	地下室战时平面图		
设计阶段 初步设计阶段		图号 建初-02	版本号 01
出图日期 DATE	2020年08月 日	项目编号 PROJECT NO.	2020-10-01

未加盖本公司图章无效

A3