

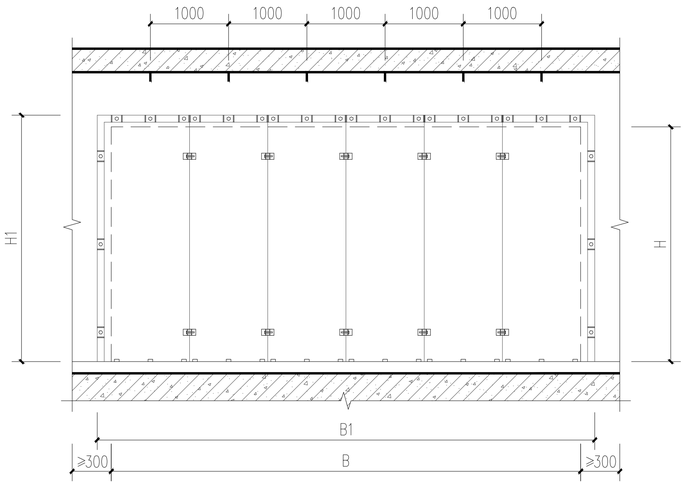



## 防护密闭封堵板封堵立面图 1:50

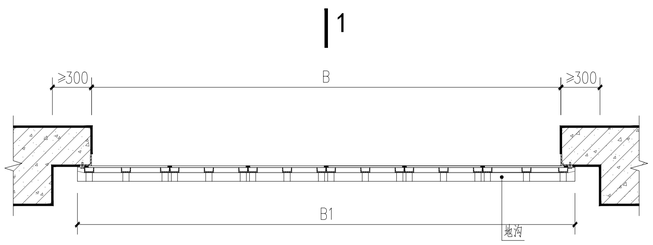



## ① 防护密闭封堵板封堵平面图 1:50


说明：1.本工程防护密闭封堵板均选自《人防工程防护设备图集》（RFJ01-2008）。
2.防护密闭封堵板用于平时使用、战时不用的孔口，平时应加工好放在附近的指定位置，战时在临战前 15天内完成封堵板安装。
3.防护密闭封堵板的生产和安装必须由国家人防办批准的人防工程防护设备定点生产和安装企业承担，其生产、出厂检验、安装施工及竣工验收应符合《人民防空工程防护设备产品质量检验与施工验收标准》（RFJ01-2002）的规定。

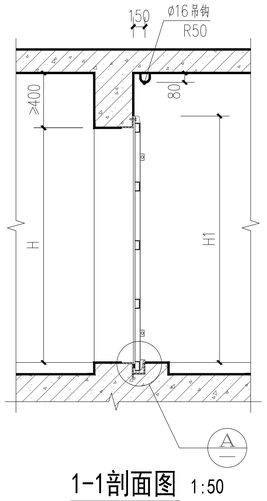



## 1-1剖面图 1:50

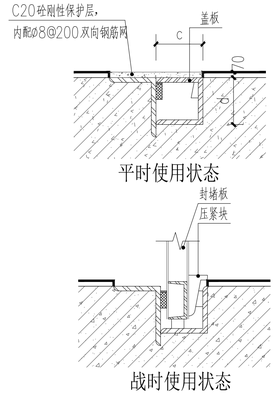



## Ⓐ 1:20

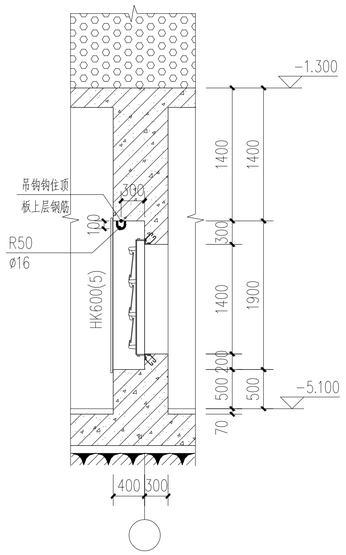


## 悬摆式防爆波活门 1:50

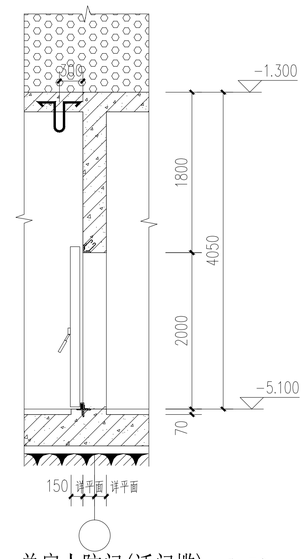


## 单扇人防门(活门槛) 1:50

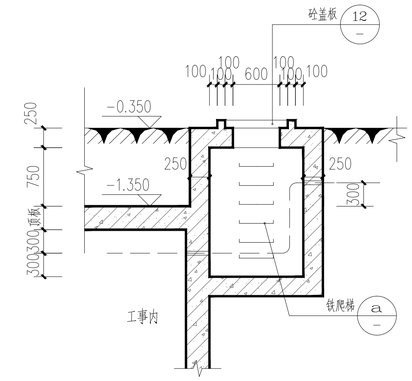



## 防爆电缆井 1:50


说明:临战前电缆井内应填满黄沙。




## 单扇人防门(固定门槛) 1:50

## 立式油网滤尘器 1:50

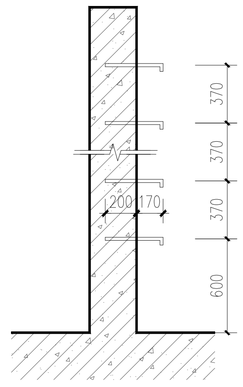

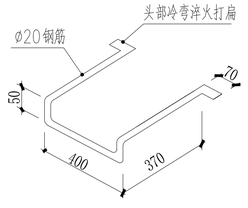
## 铁爬梯大样 1:50

说明：爬梯应冷弯，不可淬火，锚固在墙内的端部淬火打扁

委托设计方 CLIENT

本图纸的著作权及其他相关权益属温州市联大建筑设计有限公司所有，图中所含的专有技术信息应予以保密。未经本公司书面许可，不得复制本图纸或将信息提供或披露给任何第三方（本公司与客户另有约定的，从其约定）

温州市联大
建筑设计有限公司
浙江省温州市新田园住宅区8组团5幢2楼西首
TEL：（0577）86078018
FAX：（0577）86078085

国家建筑工程设计乙级
A233013888

合作单位 COOPERRATE

| 设计签字 SIGNATURE | | |
|---|---|---|
| 工程负责人 | 李 瑜 | 李瑜 |
| 工种负责人 | 杨聪聪 | 杨聪聪 |
| 设 计 人 | 陈 凯 | 陈凯 |
| 制 图 人 | 陈 凯 | 陈凯 |
| 验证签字 VERIFICATION | | |
| 校 对 人 | 李万总 | 李万总 |
| 审 核 人 | 施晓东 | 施晓东 |
| 审 定 人 | 李 瑜 | 李瑜 |
| 会 签 CONFIRMATION | | |
| 建筑专业 | | |
| 结构专业 | | |
| 给排水专业 | | |
| 电气专业 | | |
| 暖通专业 | | |
| 弱电专业 | | |

盖 章 栏 SIGNED

温州市联大建筑设计有限公司
建筑行业（建筑工程）乙级（有效期至2024年10月27日）★NO:A233013888
浙江省住房和城乡建设厅监制

中华人民共和国一级注册建筑师
姓 名：杨聪聪
注册号：3301388-007
有效期：至2021年12月

项目名称 PROJECT NAME
平阳县鳌江镇永新地块安置房建设项目

子项目名称 SUBPROJECT NAME

图纸名称 DRAWING NAME
地下室人防节点详图

| 设计阶段 | 图号 | 版本号 |
|---|---|---|
| 初步设计阶段 | 建初-17 | 01 |
| 出图日期 DATE | 项目编号 PROJECT NO. | |
| 2020年08月 日 | 2020-10-01 | |