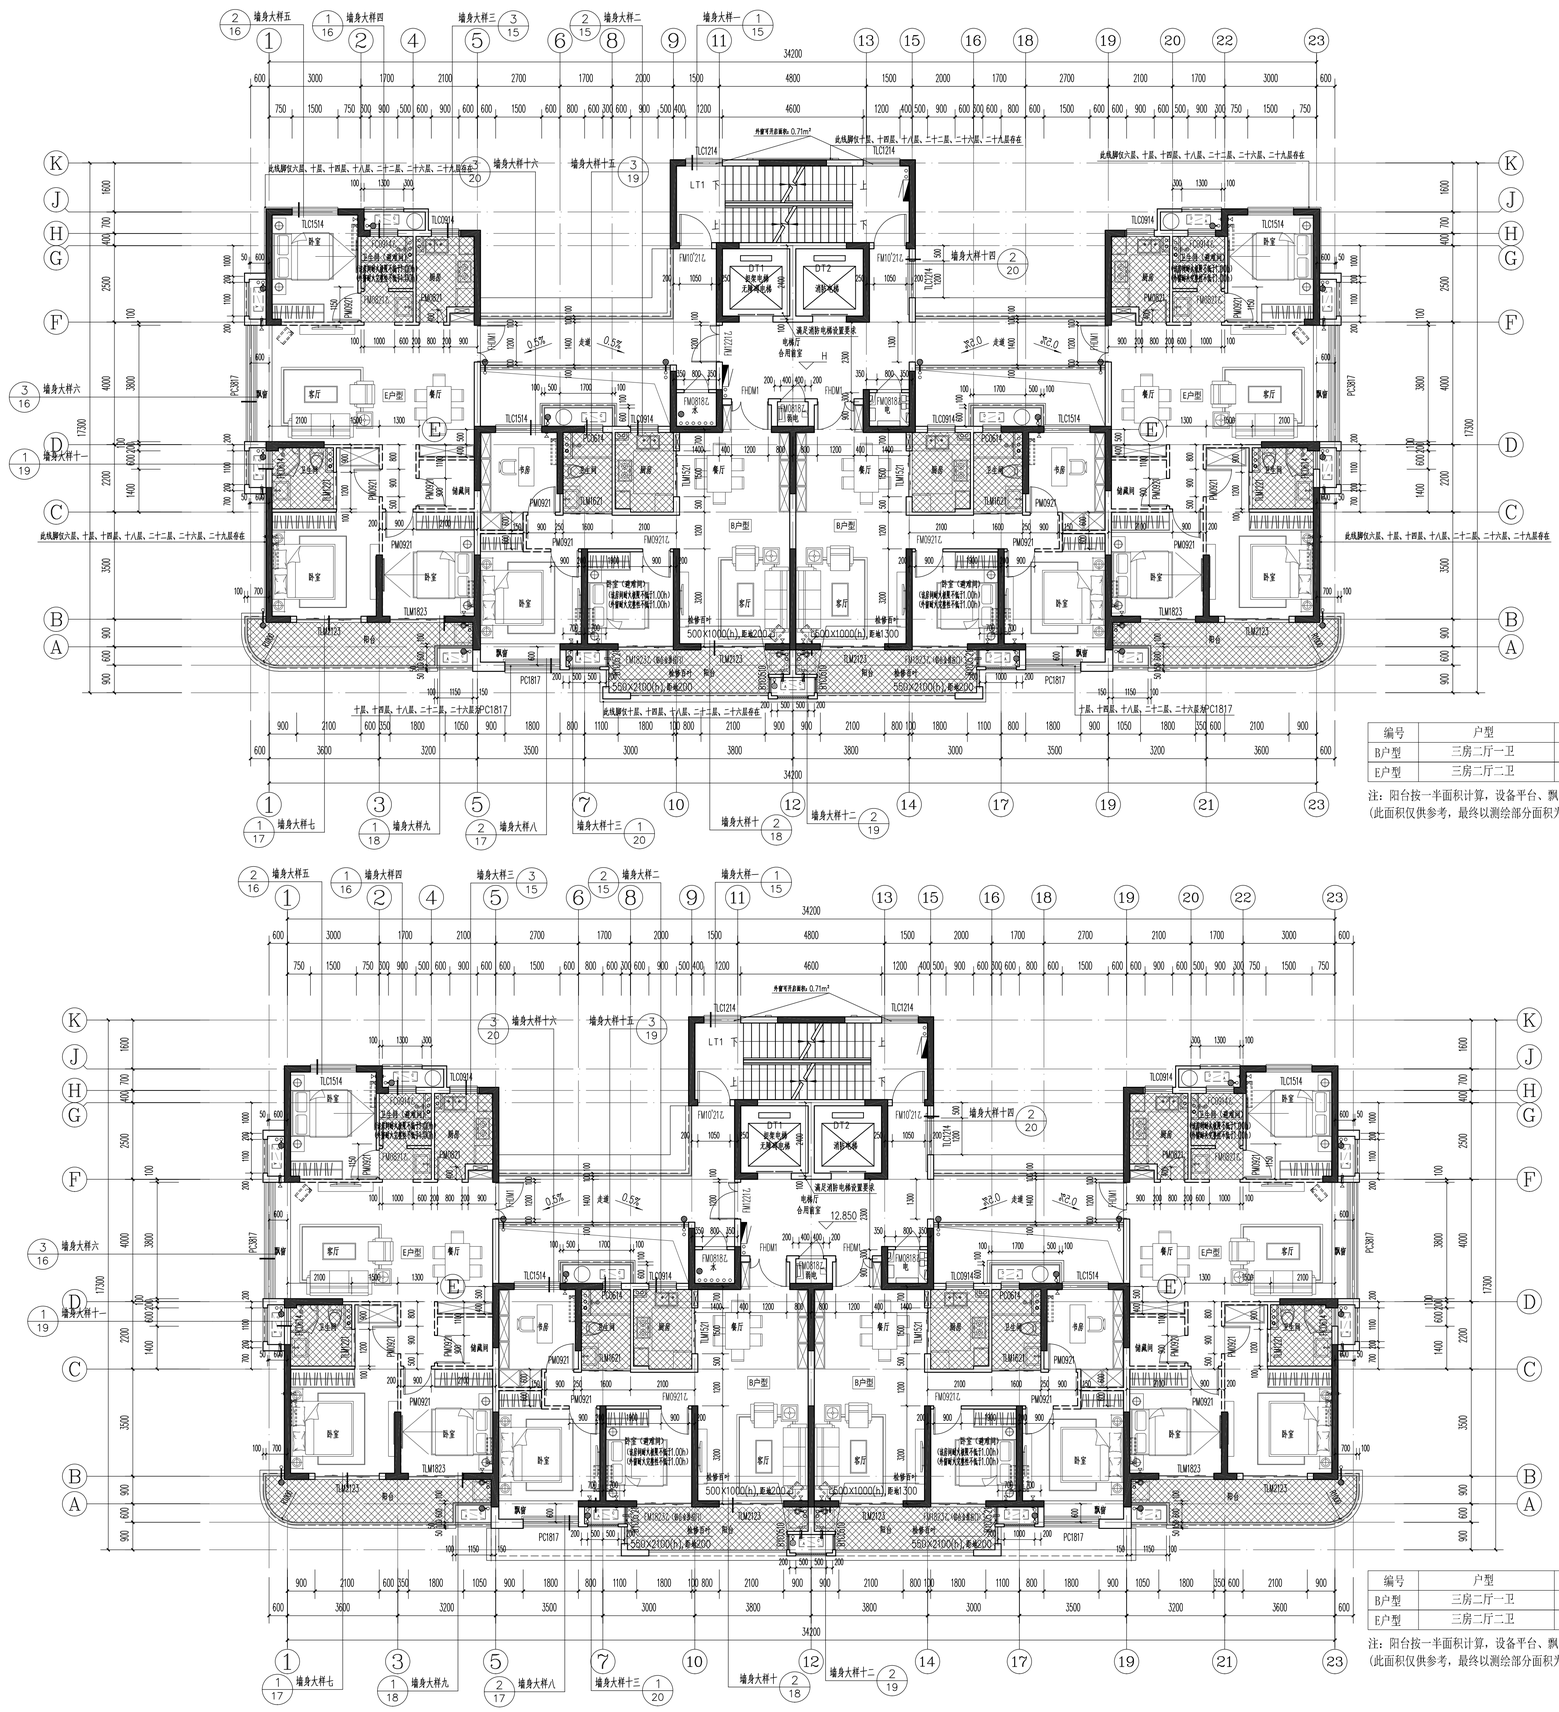

82.450 (29F)
79.550 (28F)
76.650 (27F)
73.750 (26F)
70.850 (25F)
67.950 (24F)
65.050 (23F)
62.150 (22F)
59.250 (21F)
56.350 (20F)
53.450 (19F)
50.550 (18F)
47.650 (17F)
44.750 (16F)
41.850 (15F)
38.950 (14F)
36.050 (13F)
33.150 (12F)
30.250 (11F)
27.350 (10F)
24.450 (9F)
21.550 (8F)
18.650 (7F)
H=15.750 (6F)

填充区域结构板标高为 H-0.100

7# 六-二十九层平面图 1:100

本层建筑面积432.23㎡

编号	户型	建筑面积	套内面积（不含阳台）	公摊面积	阳台面积/占比	设备平台面积	飘窗面积
B户型	三房二厅一卫	100.28 ㎡	74.75 ㎡	21.16 ㎡	4.37 ㎡/5.85%	3.08 ㎡	1.68 ㎡
E户型	三房二厅二卫	117.79 ㎡	87.78 ㎡	24.86 ㎡	5.16 ㎡/5.85%	4.55 ㎡	2.40 ㎡

注：阳台按一半面积计算，设备平台、飘窗不计入面积。公摊面积含门厅
(此面积仅供参考，最终以测绘部分面积为准)

功能空间标高设计附表

部位	建筑完成面标高	结构面标高
电梯厅、前室	H	H-0.050
楼梯间	H	H-0.030
客厅、餐厅、卧室、书房	H	H-0.060
走廊	H-0.010	H-0.050
厨房、卫生间、阳台	H-0.030	H-0.100
综合服务用房	H	H-0.050
开闭所、变电所、配电间、消控	H	H-1.000
物业/养老/公共文化用房/计量间	H	H-0.050
层面	▽H(屋)	H
地下车库	H	H-0.050
地下其他用房	H	H-0.050

填充区域结构板标高为 H-0.100

7# 五层平面图 1:100

本层建筑面积432.23㎡

编号	户型	建筑面积	套内面积（不含阳台）	公摊面积	阳台面积/占比	设备平台面积	飘窗面积
B户型	三房二厅一卫	100.28 ㎡	74.75 ㎡	21.16 ㎡	4.37 ㎡/5.85%	3.08 ㎡	1.68 ㎡
E户型	三房二厅二卫	117.79 ㎡	87.78 ㎡	24.86 ㎡	5.16 ㎡/5.85%	4.55 ㎡	2.40 ㎡

注：阳台按一半面积计算，设备平台、飘窗不计入面积。公摊面积含门厅
(此面积仅供参考，最终以测绘部分面积为准)

国机集团
中国联合工程有限公司
CHINA UNITED ENGINEERING CORPORATION LIMITED
工程设计证书编号 A133000033

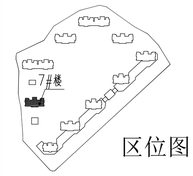

区位图

盖章区

中国联合工程有限公司
工程设计综合甲级资质证书（有效期至2023年2月24日）★NO A133000033
浙江省住房和城乡建设厅监制

中华人民共和国一级注册建筑师
姓 名：喻 琨
注册号：3300003-048
有效期：至2021年12月

本图复加盖本公司出图章，否则一律无效。

会签栏		
结构	郑大伟	
给排水	沈佳	
电气	葛琚骏	
弱电	金婧	
暖通	厉晓燕	

签字栏		
项目设总	喻琨	
审定	张荣庆	
审核	董传勇	
标准化		
校对	黄桂芳	
专业负责人	喻琨	
	胡燕卿	
设计	韩核立	

建设单位	浙江莆寇岛投资有限公司
工程名称	平阳县水头镇西北片A-13-1地块安置房工程
子项名称	7#楼
图纸名称	五层平面图、六-二十九层平面图
项目编号	R2091 专业 建筑
设计阶段	施工图 日期 2020.06.10
图号	R209128-J06
版本	0