


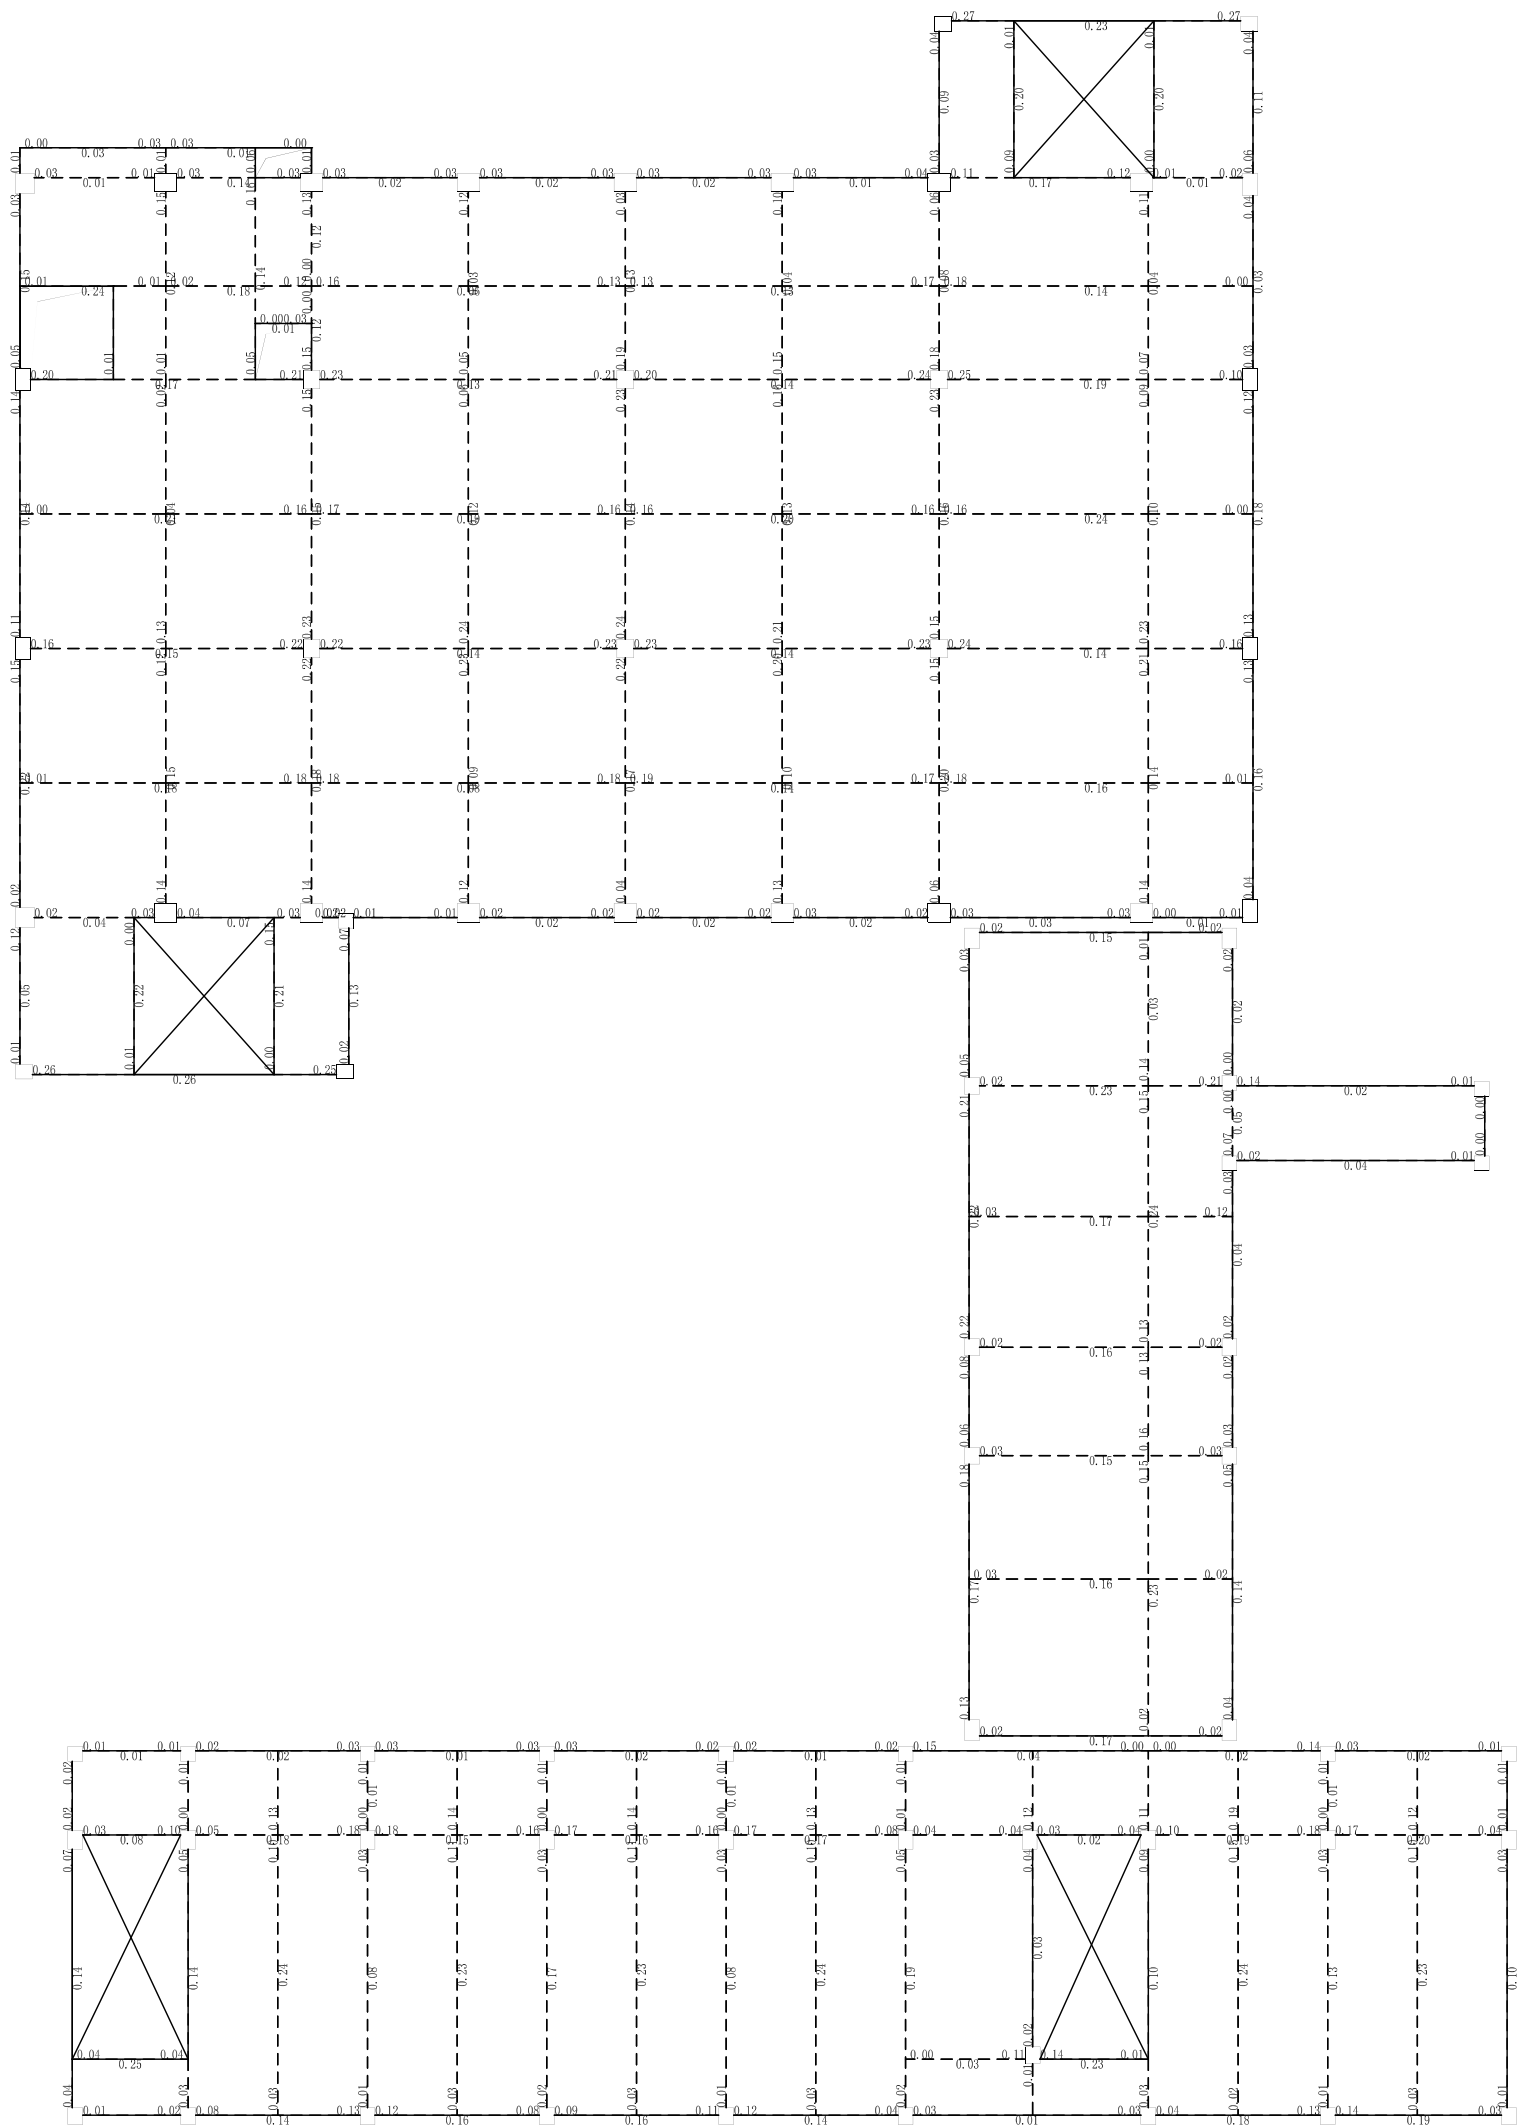

第1层梁裂缝图