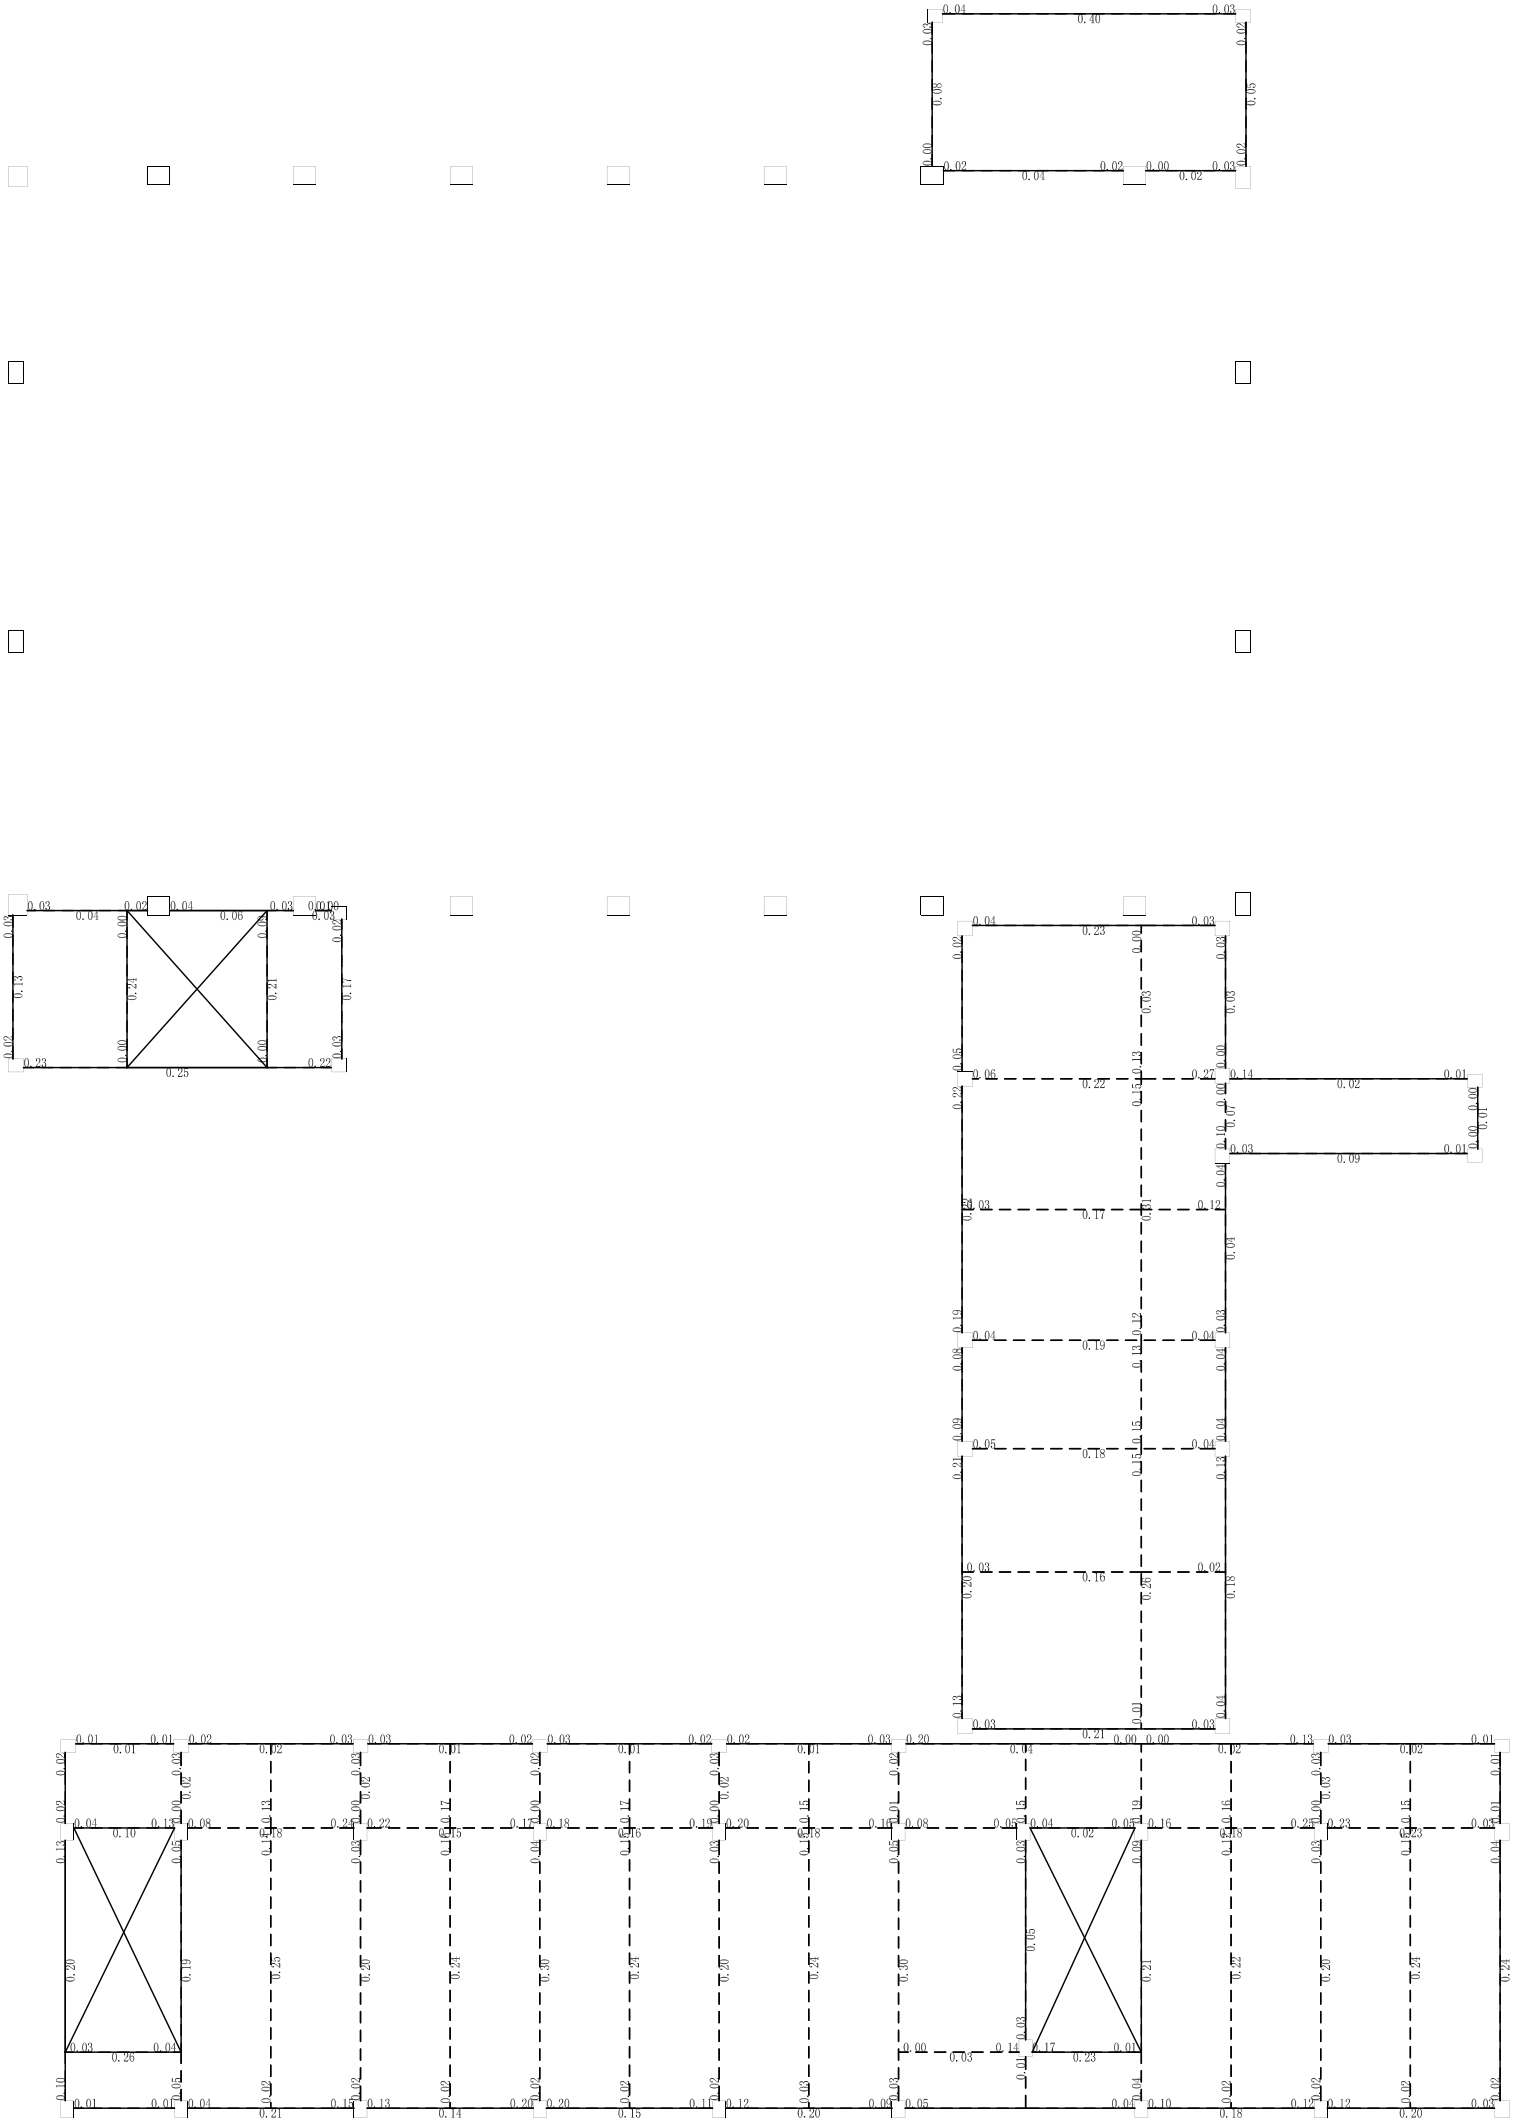

第3层梁裂缝图