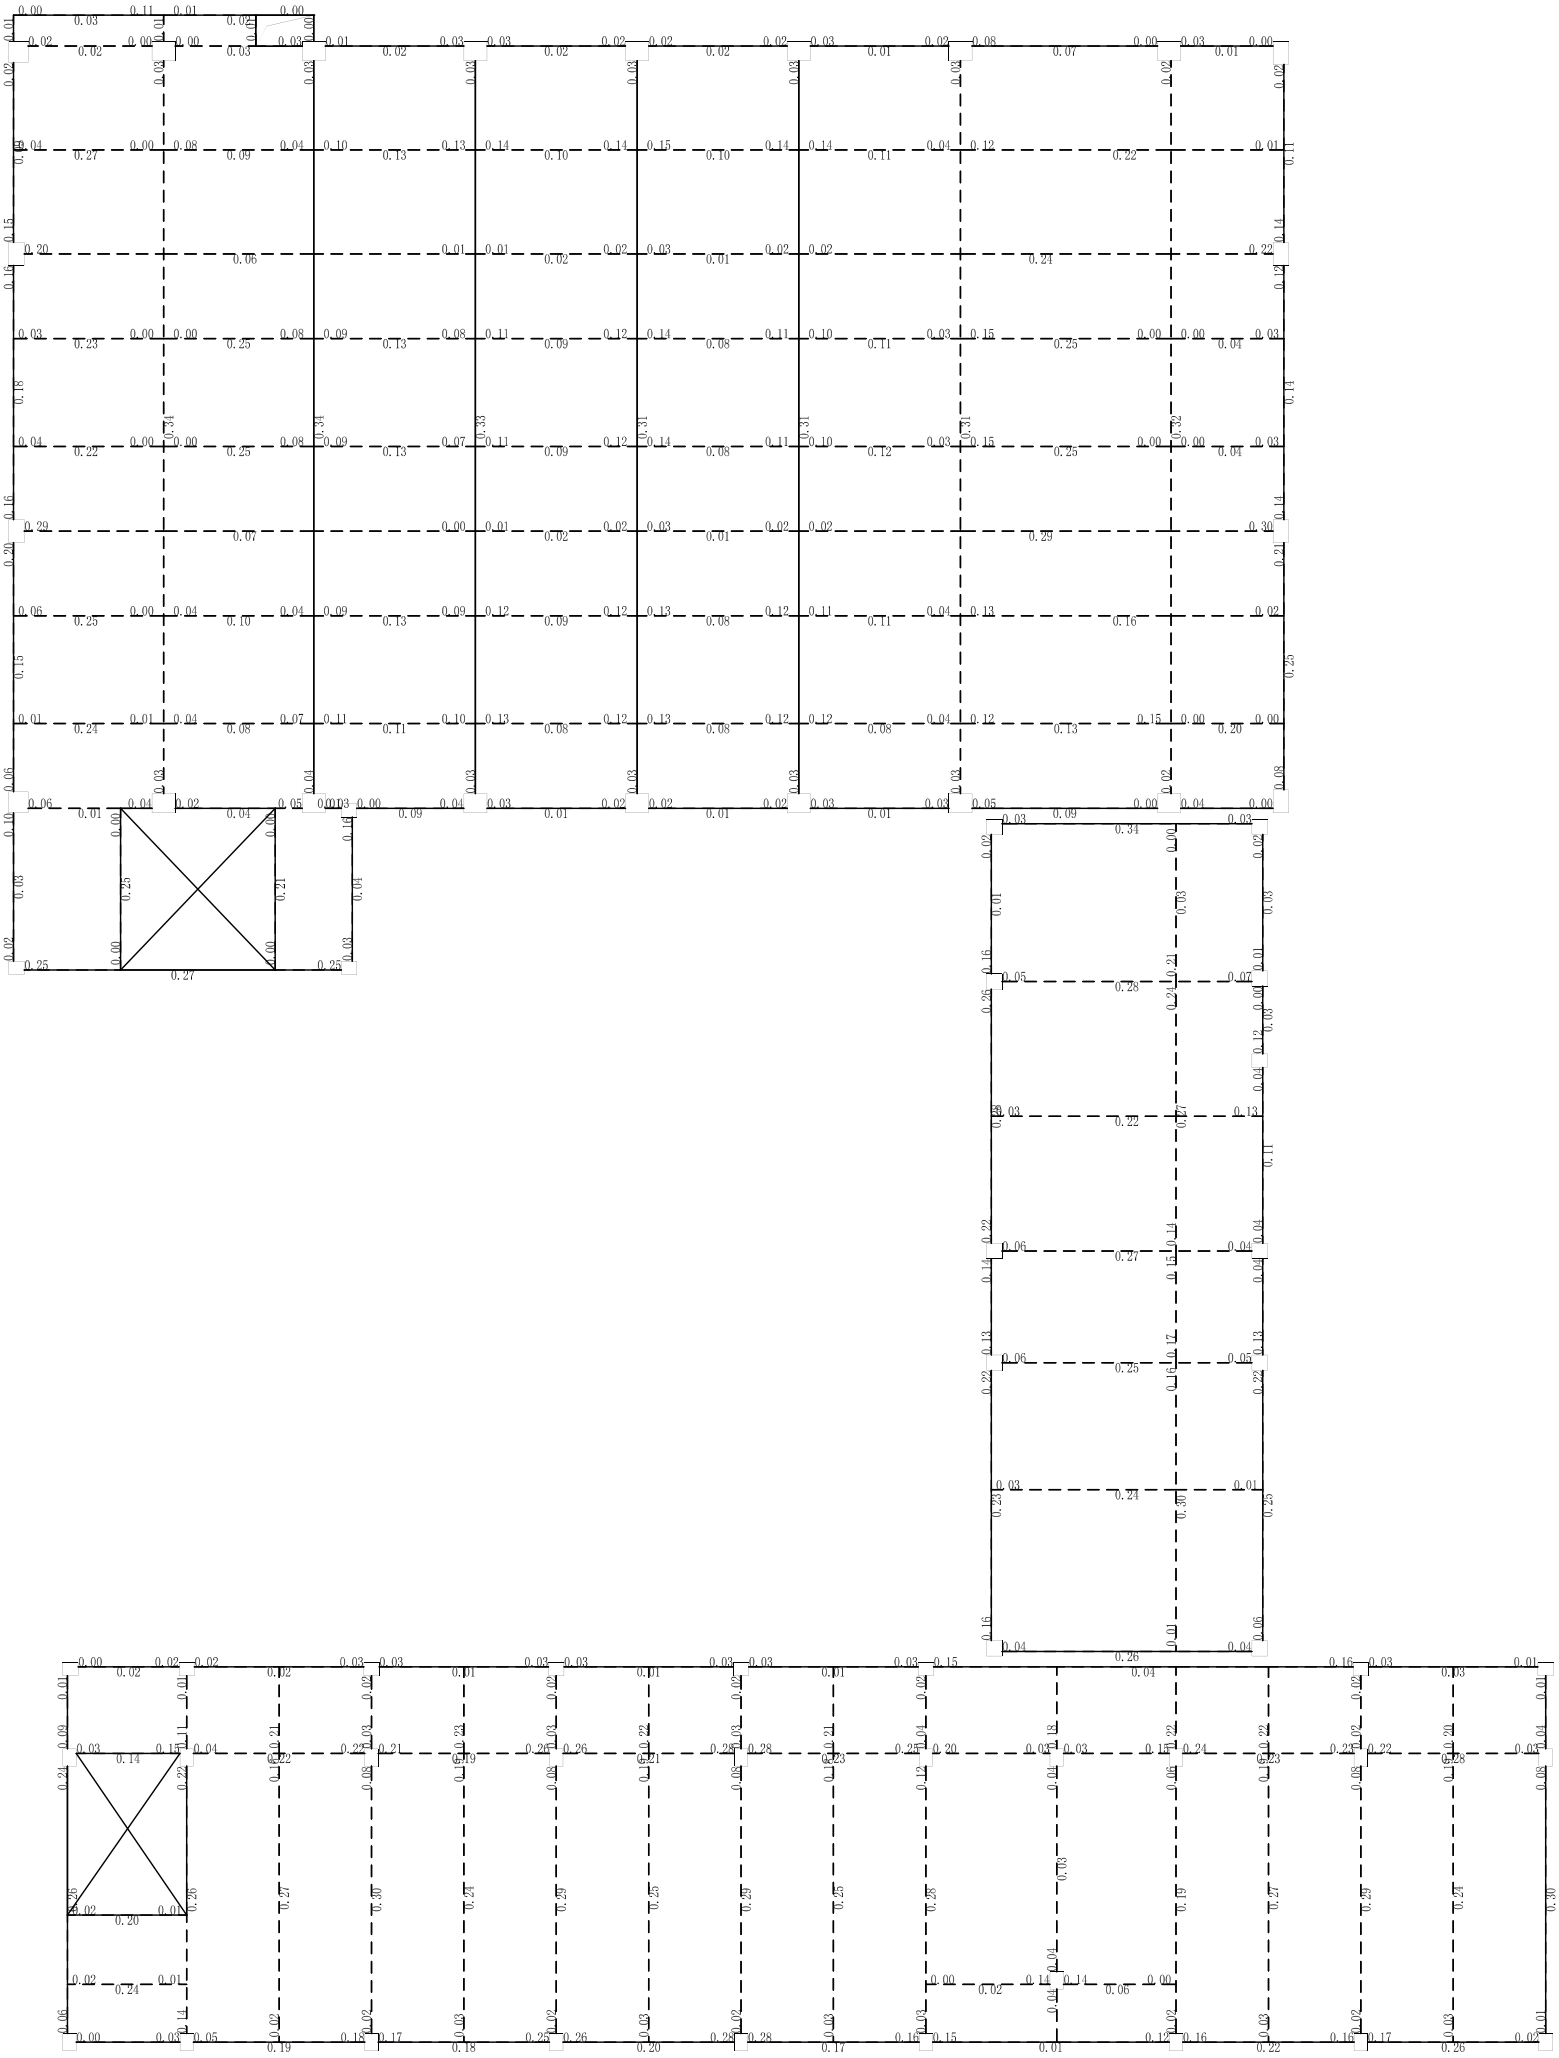

第4层梁裂缝图