


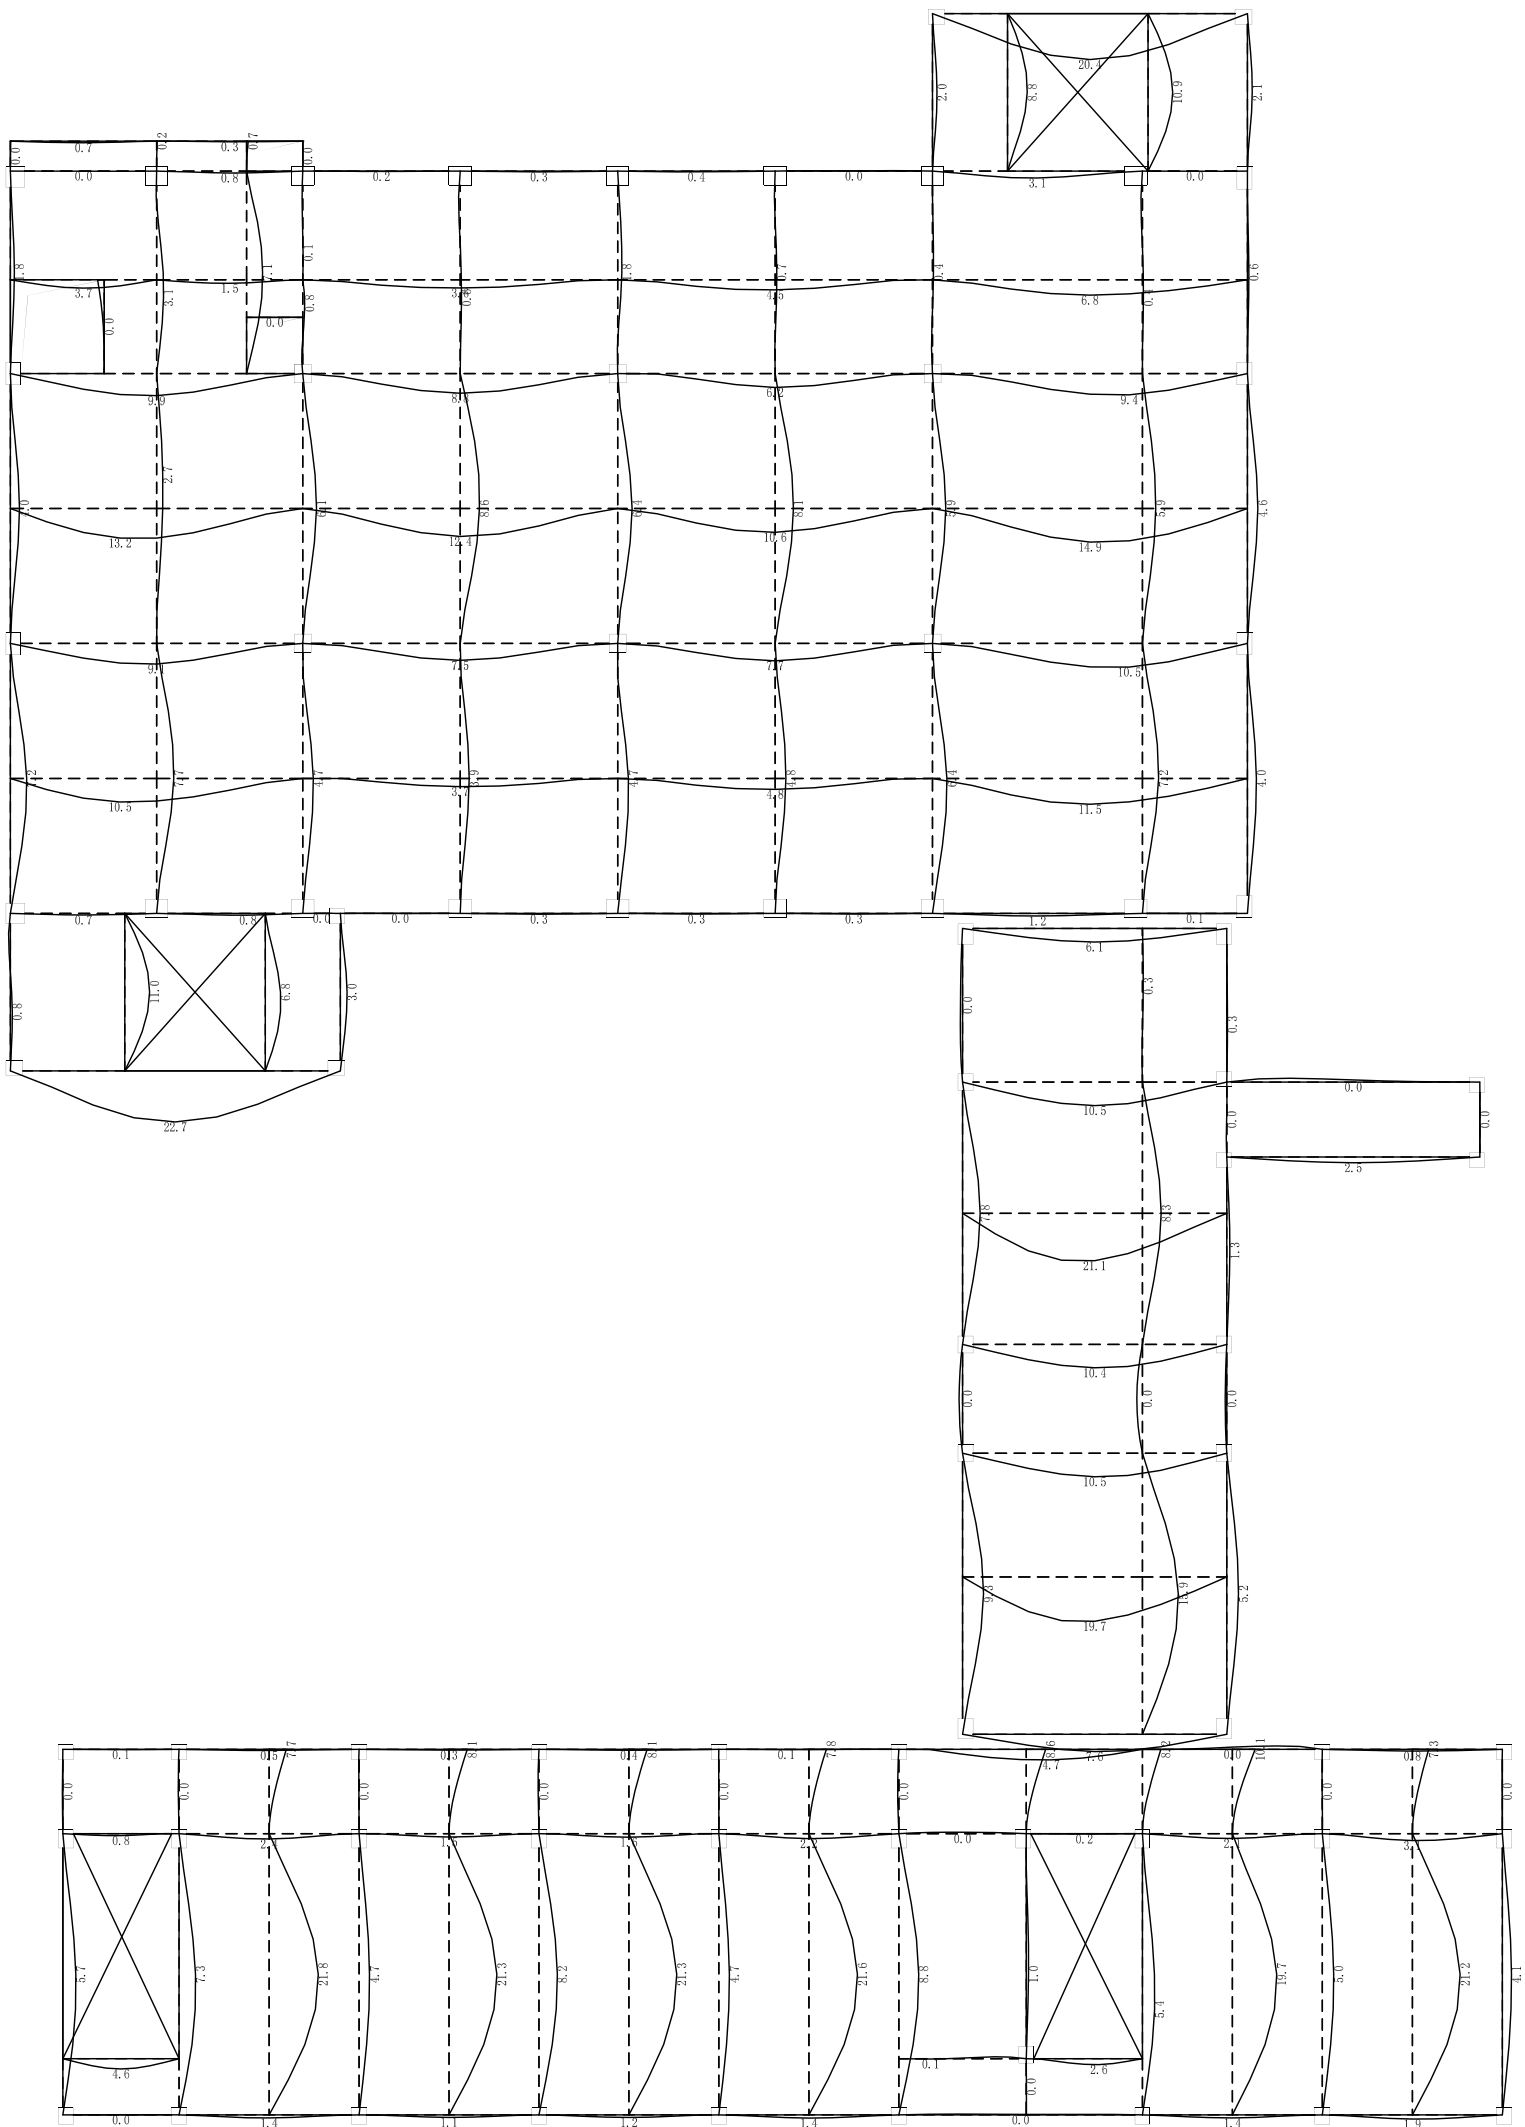

第1层梁挠度图