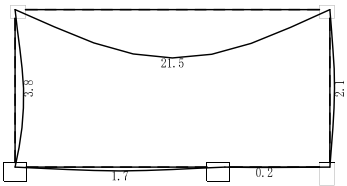
21.3
3.8
2.1
1.7
0.2

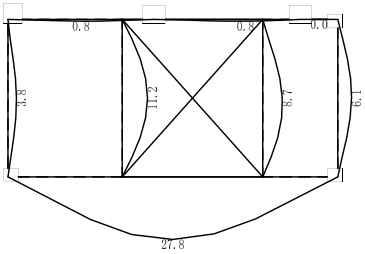
0.8
0.8
0.0
3.8
11.2
8.7
6.1
27.8

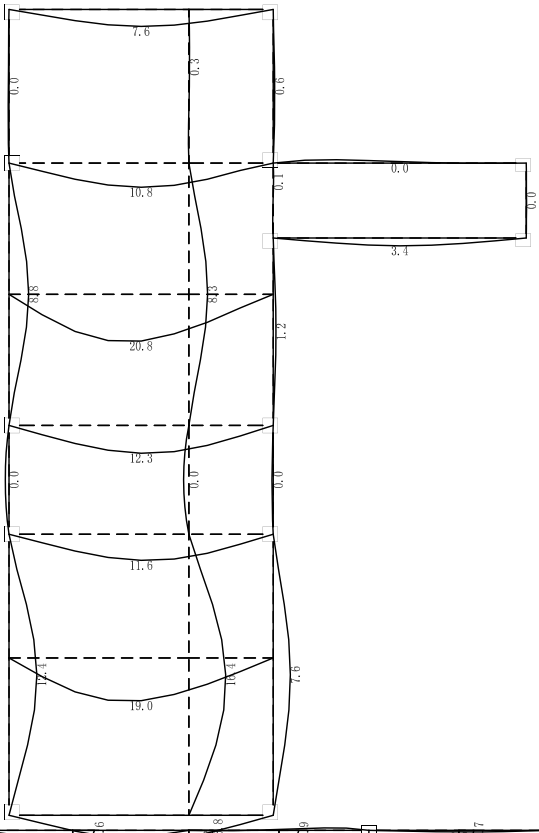
7.6
0.0
0.3
0.6
10.8
0.1
0.0
0.0
3.4
8.8
8.3
20.8
1.2
12.3
0.0
0.7
0.0
11.6
19.0
7.6

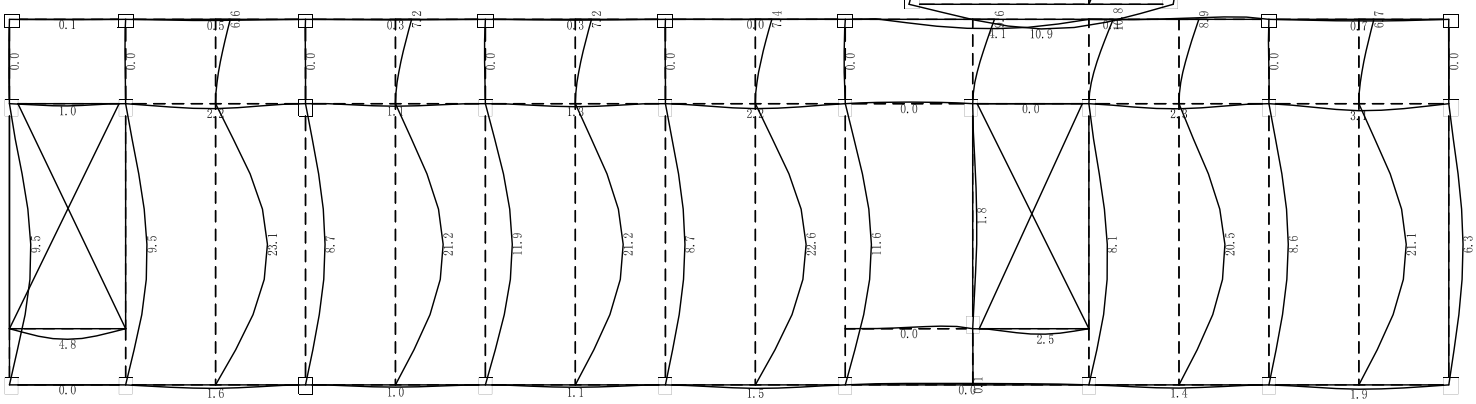
0.1
0.0
0.0
0.0
0.0
0.0
0.0
0.0
0.0
0.0
0.0
0.0
0.0
0.0
0.0
0.0
0.0
0.0
0.0
0.0
1.0
2.5
1.5
1.5
2.5
2.5
2.5
2.5
9.5
9.5
23.1
8.7
21.2
11.9
21.2
8.7
22.6
11.6
1.8
8.1
20.3
8.6
21.1
6.3
4.8
2.5
0.0
1.6
1.0
1.1
1.5
0.6
1.4
1.9

第3层梁挠度图