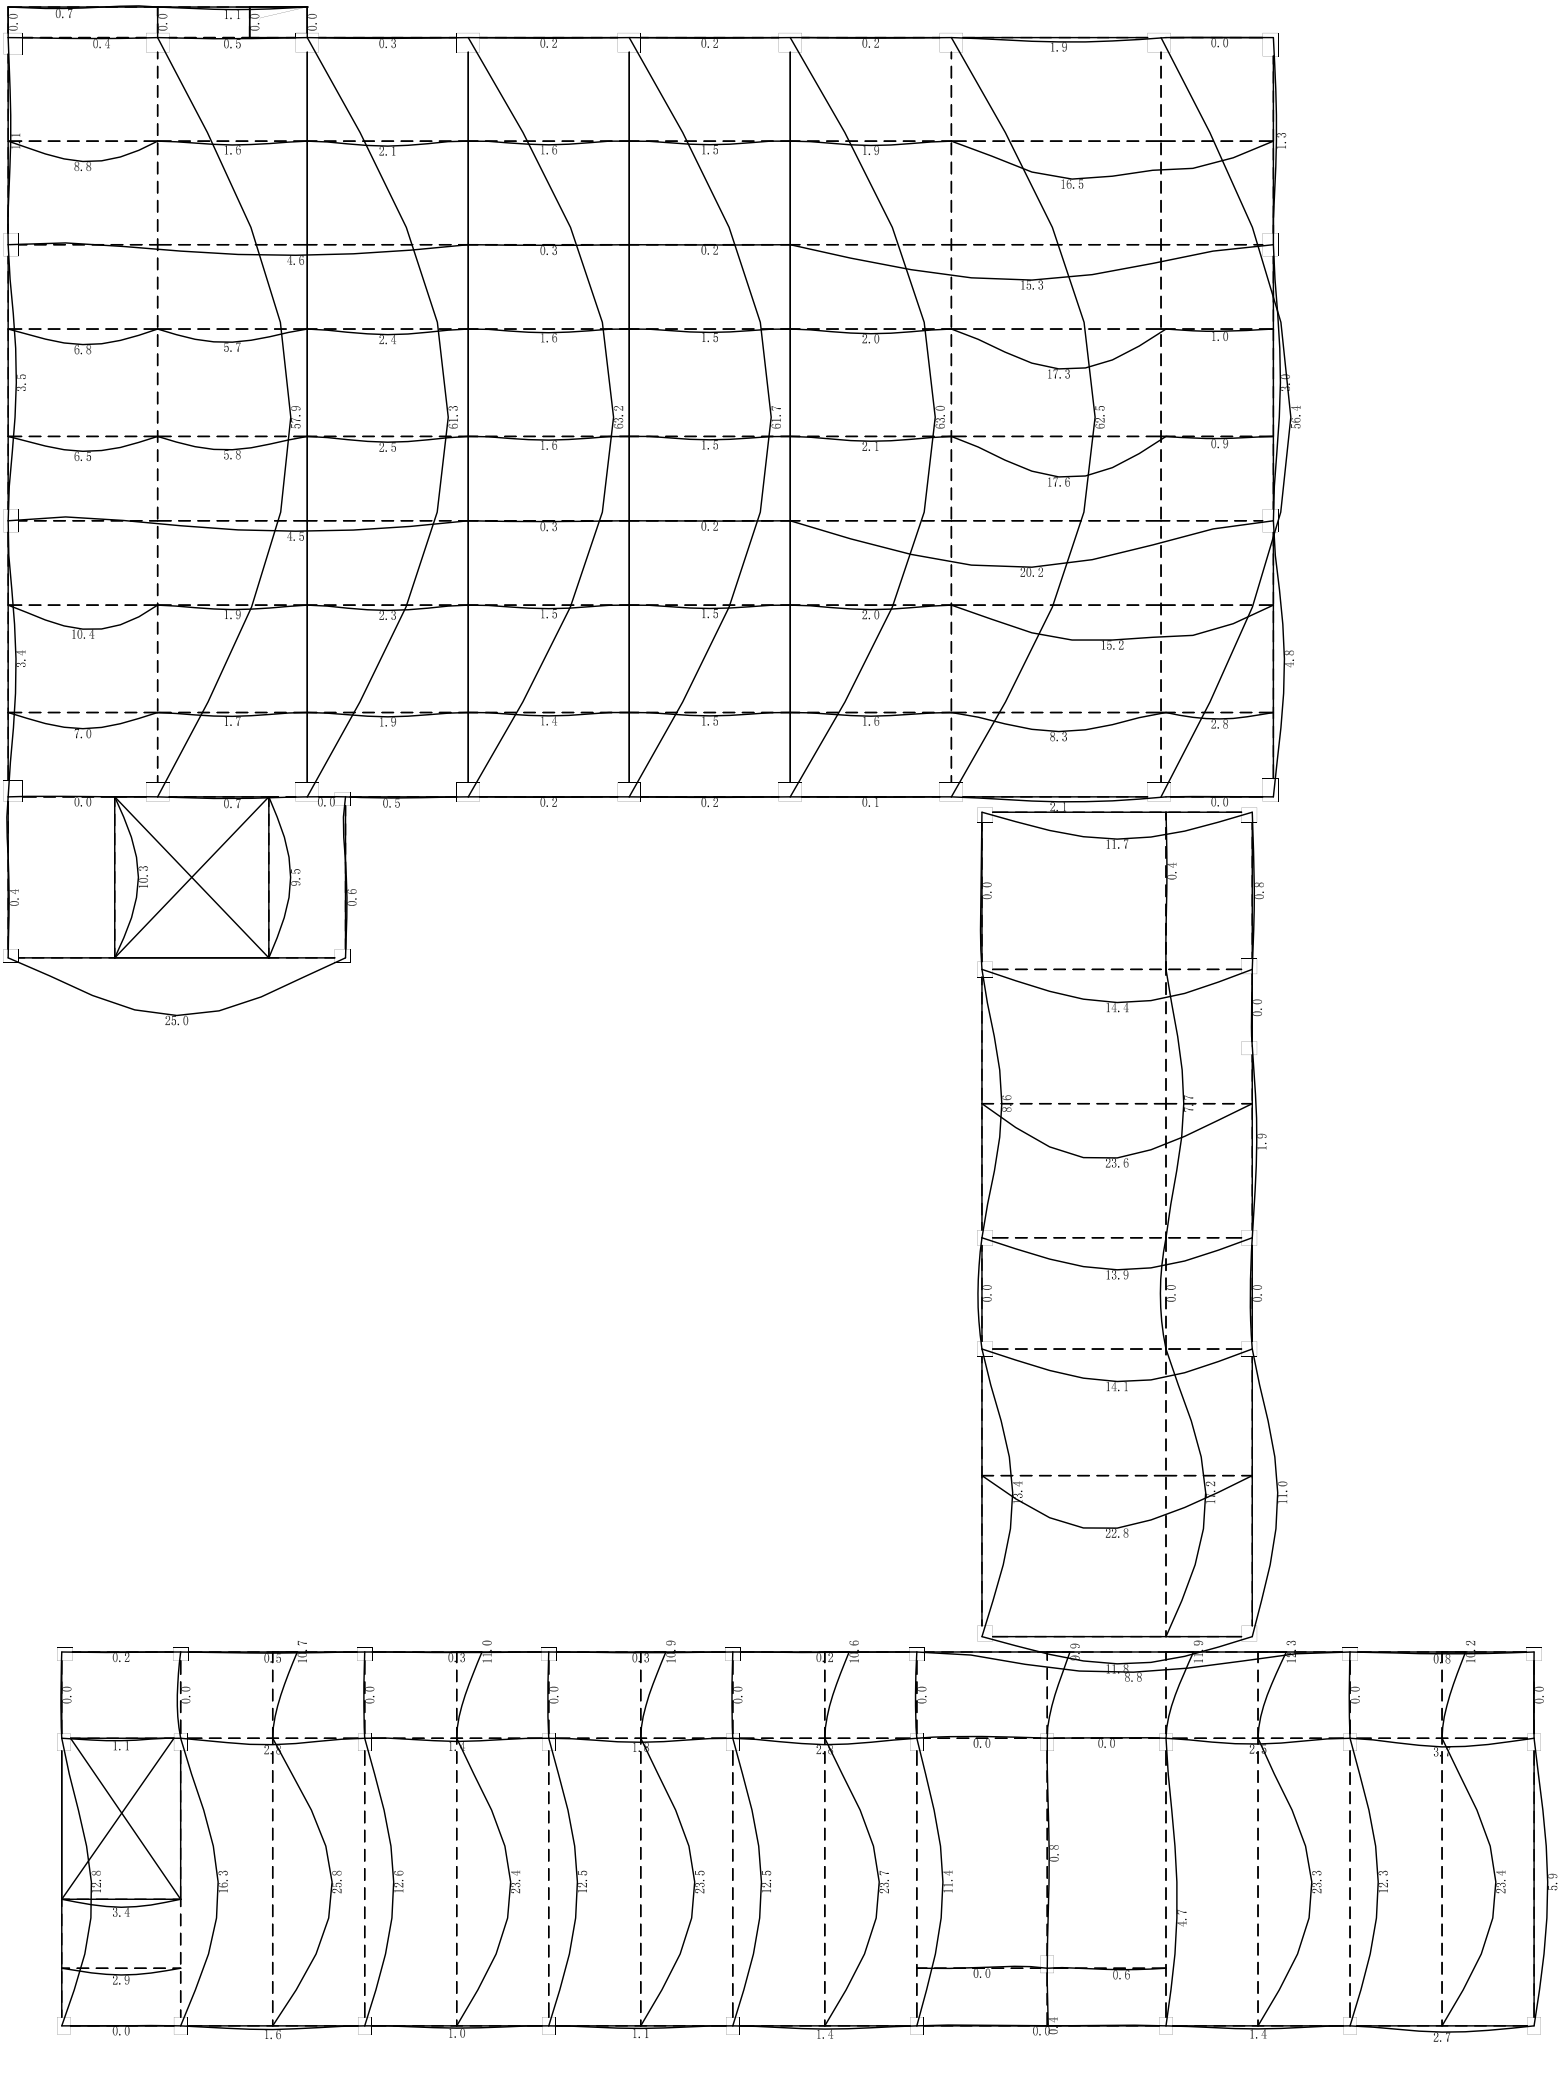

第4层梁挠度图