


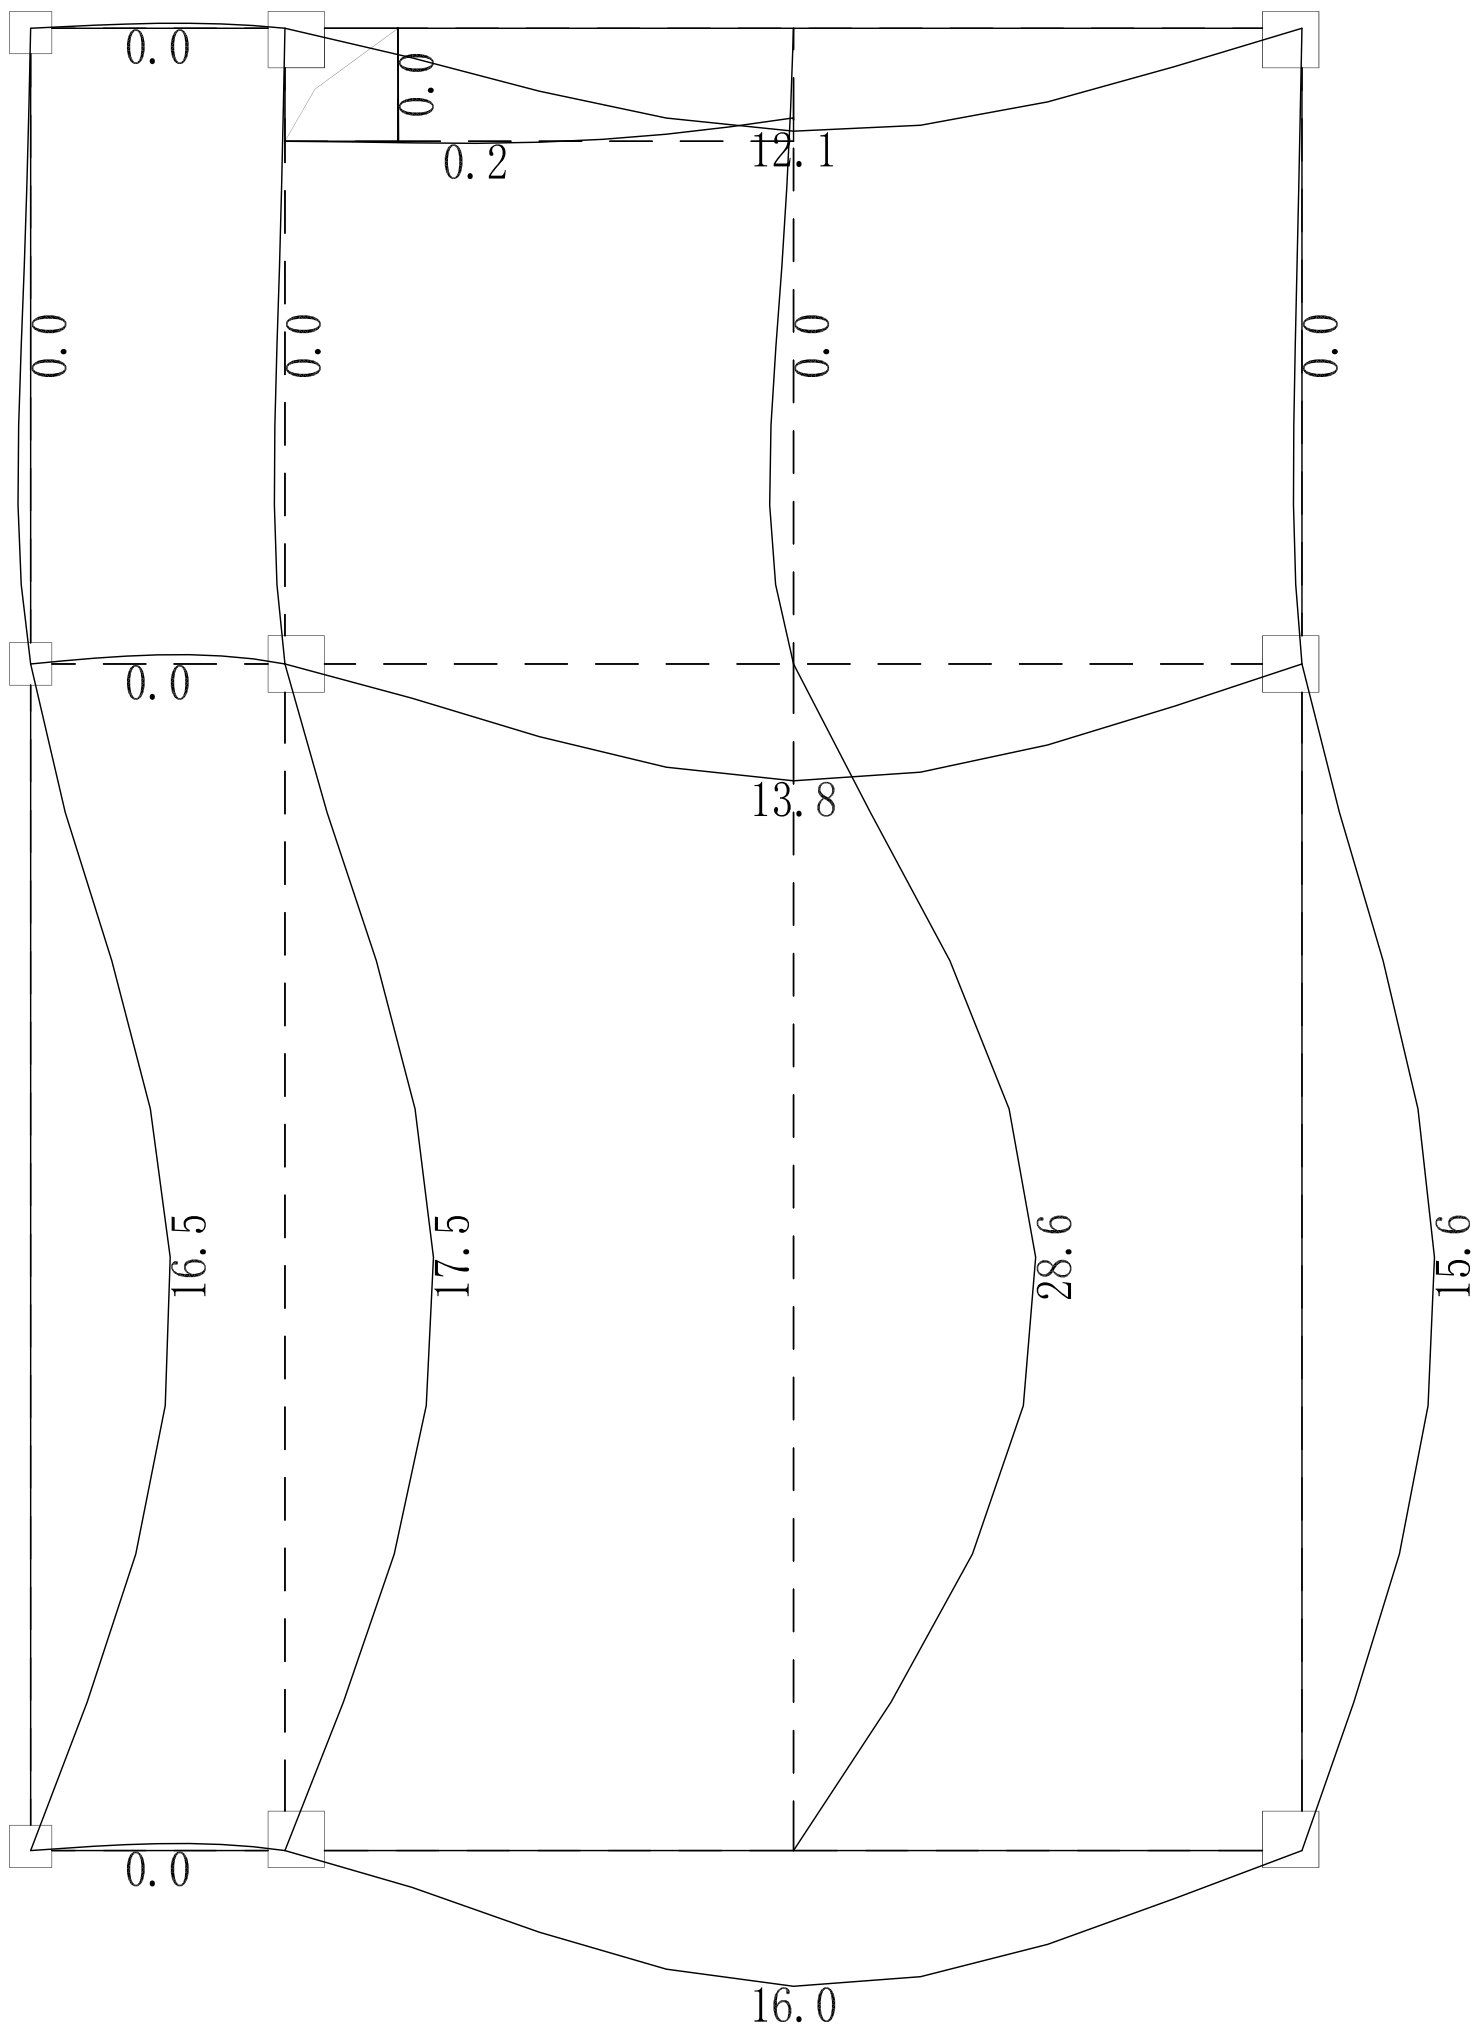

第2层梁挠度图