
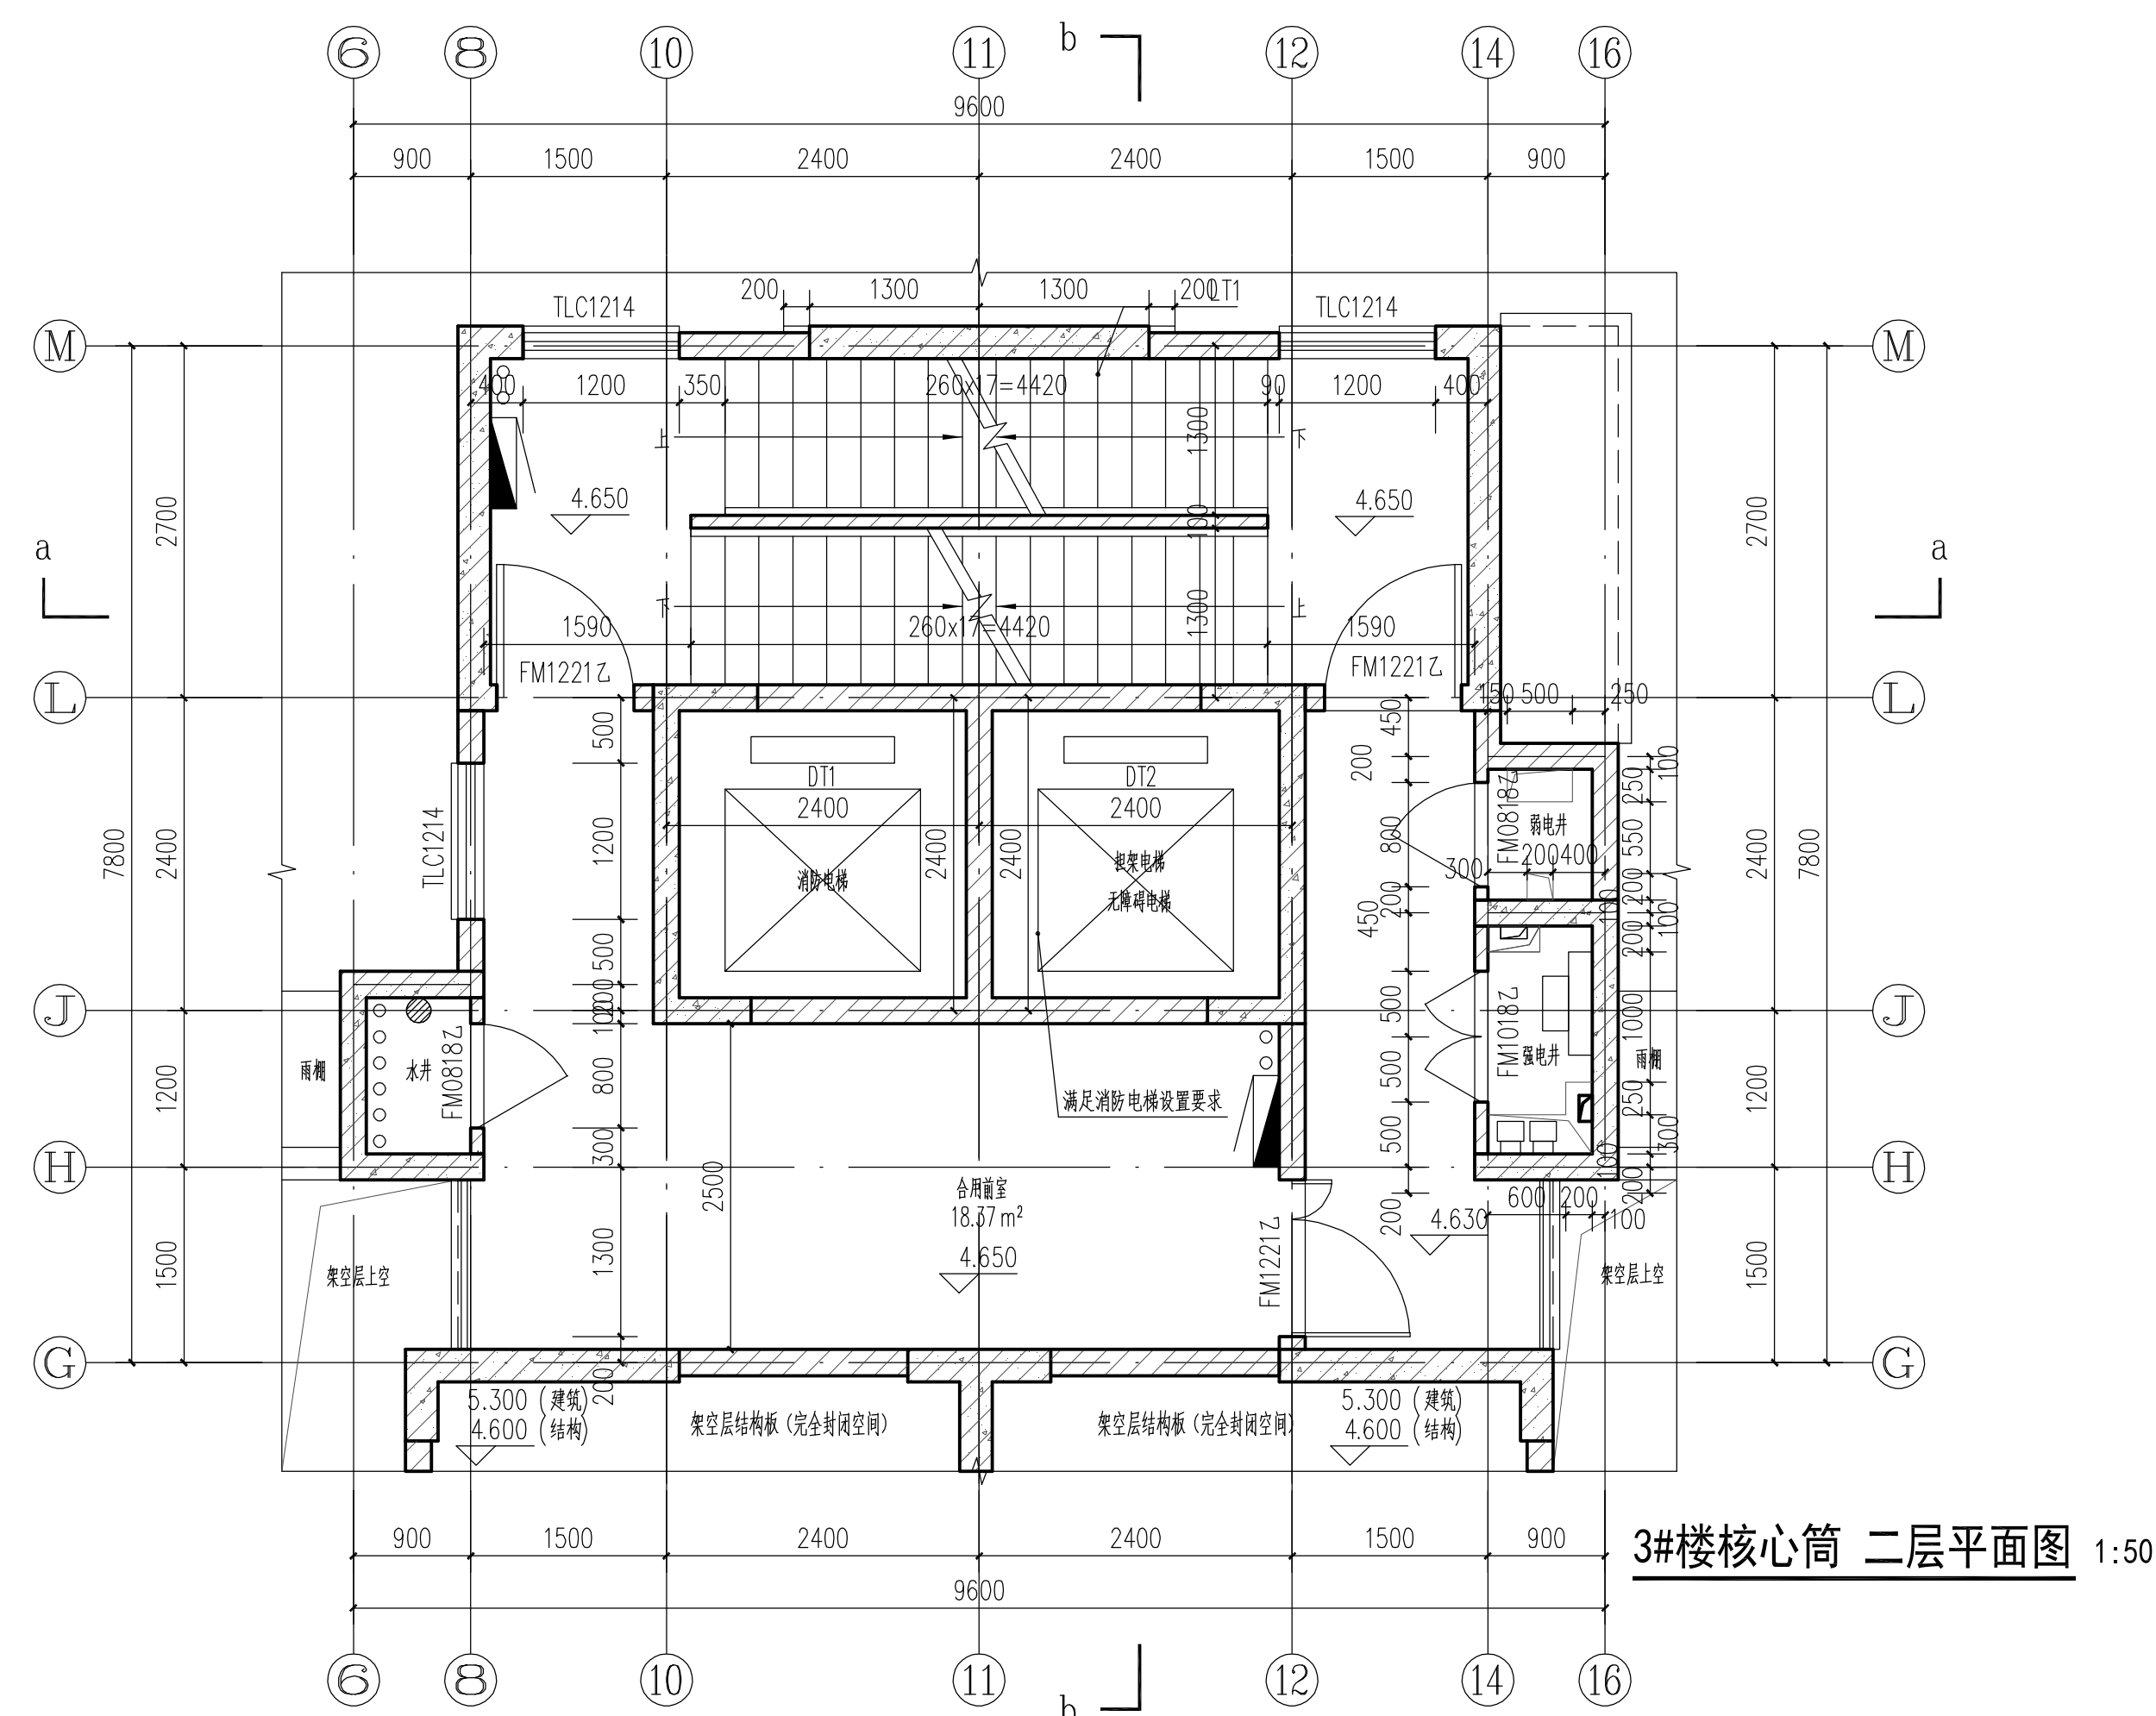
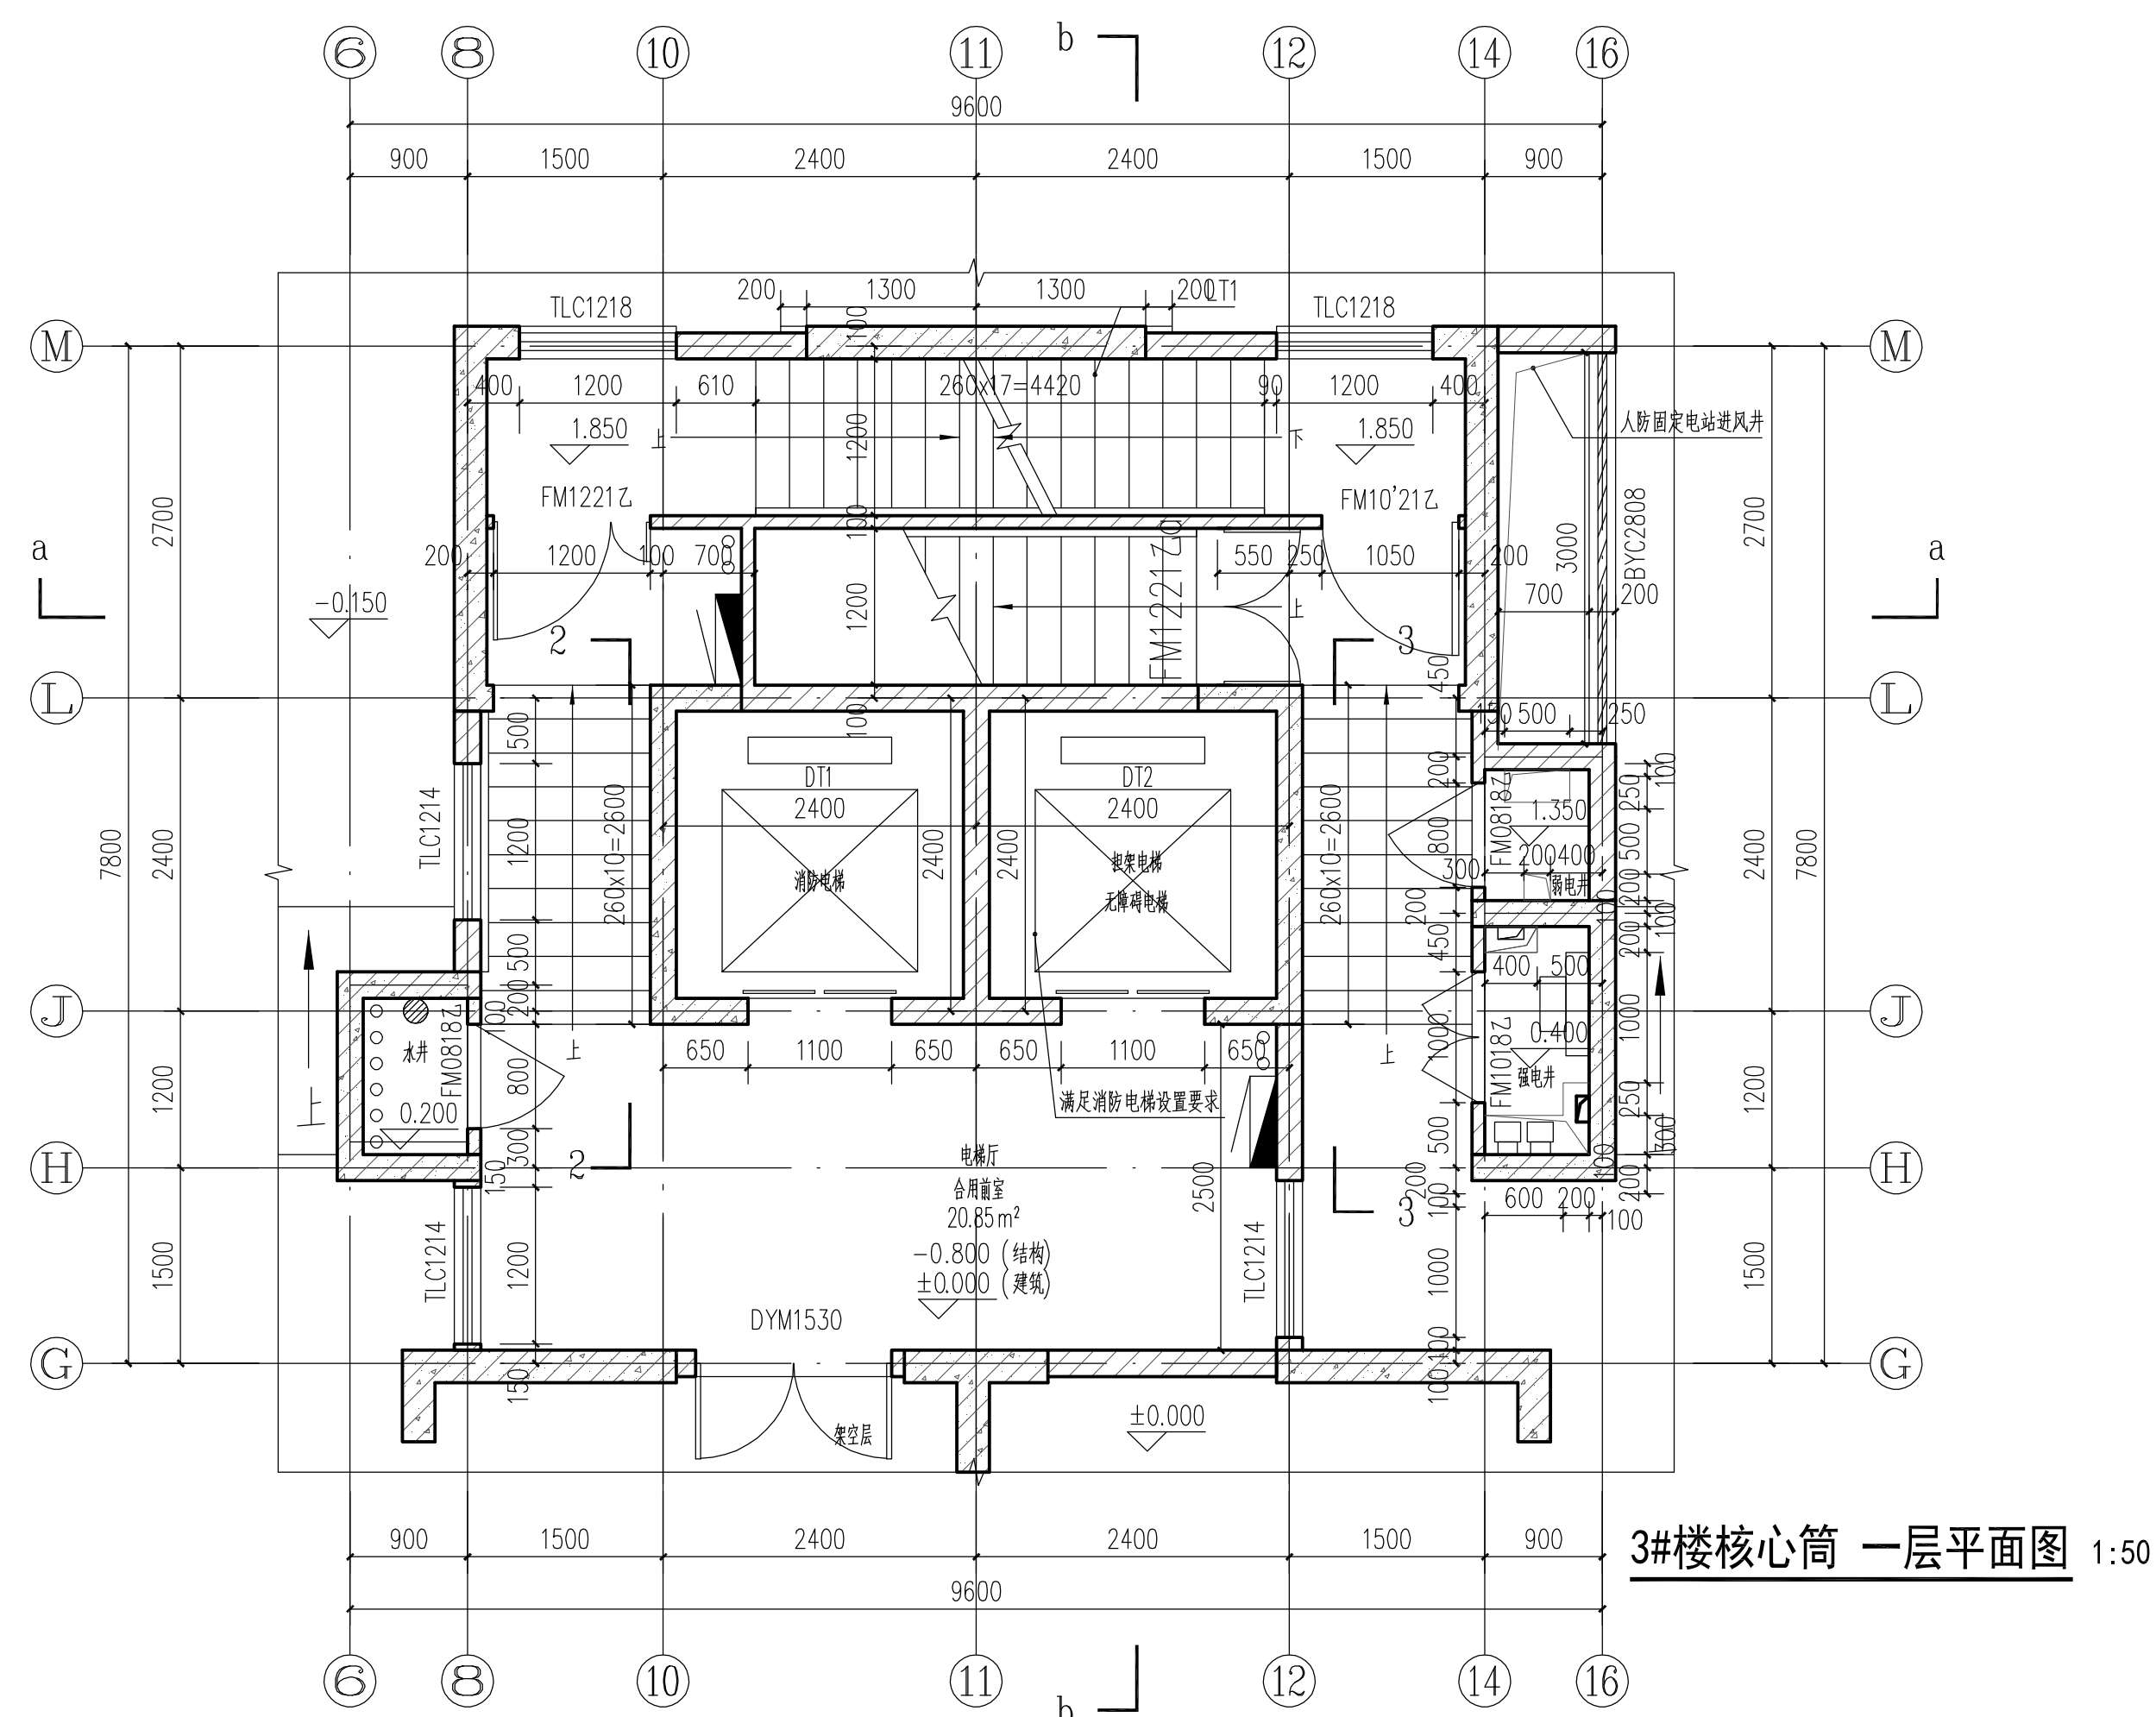
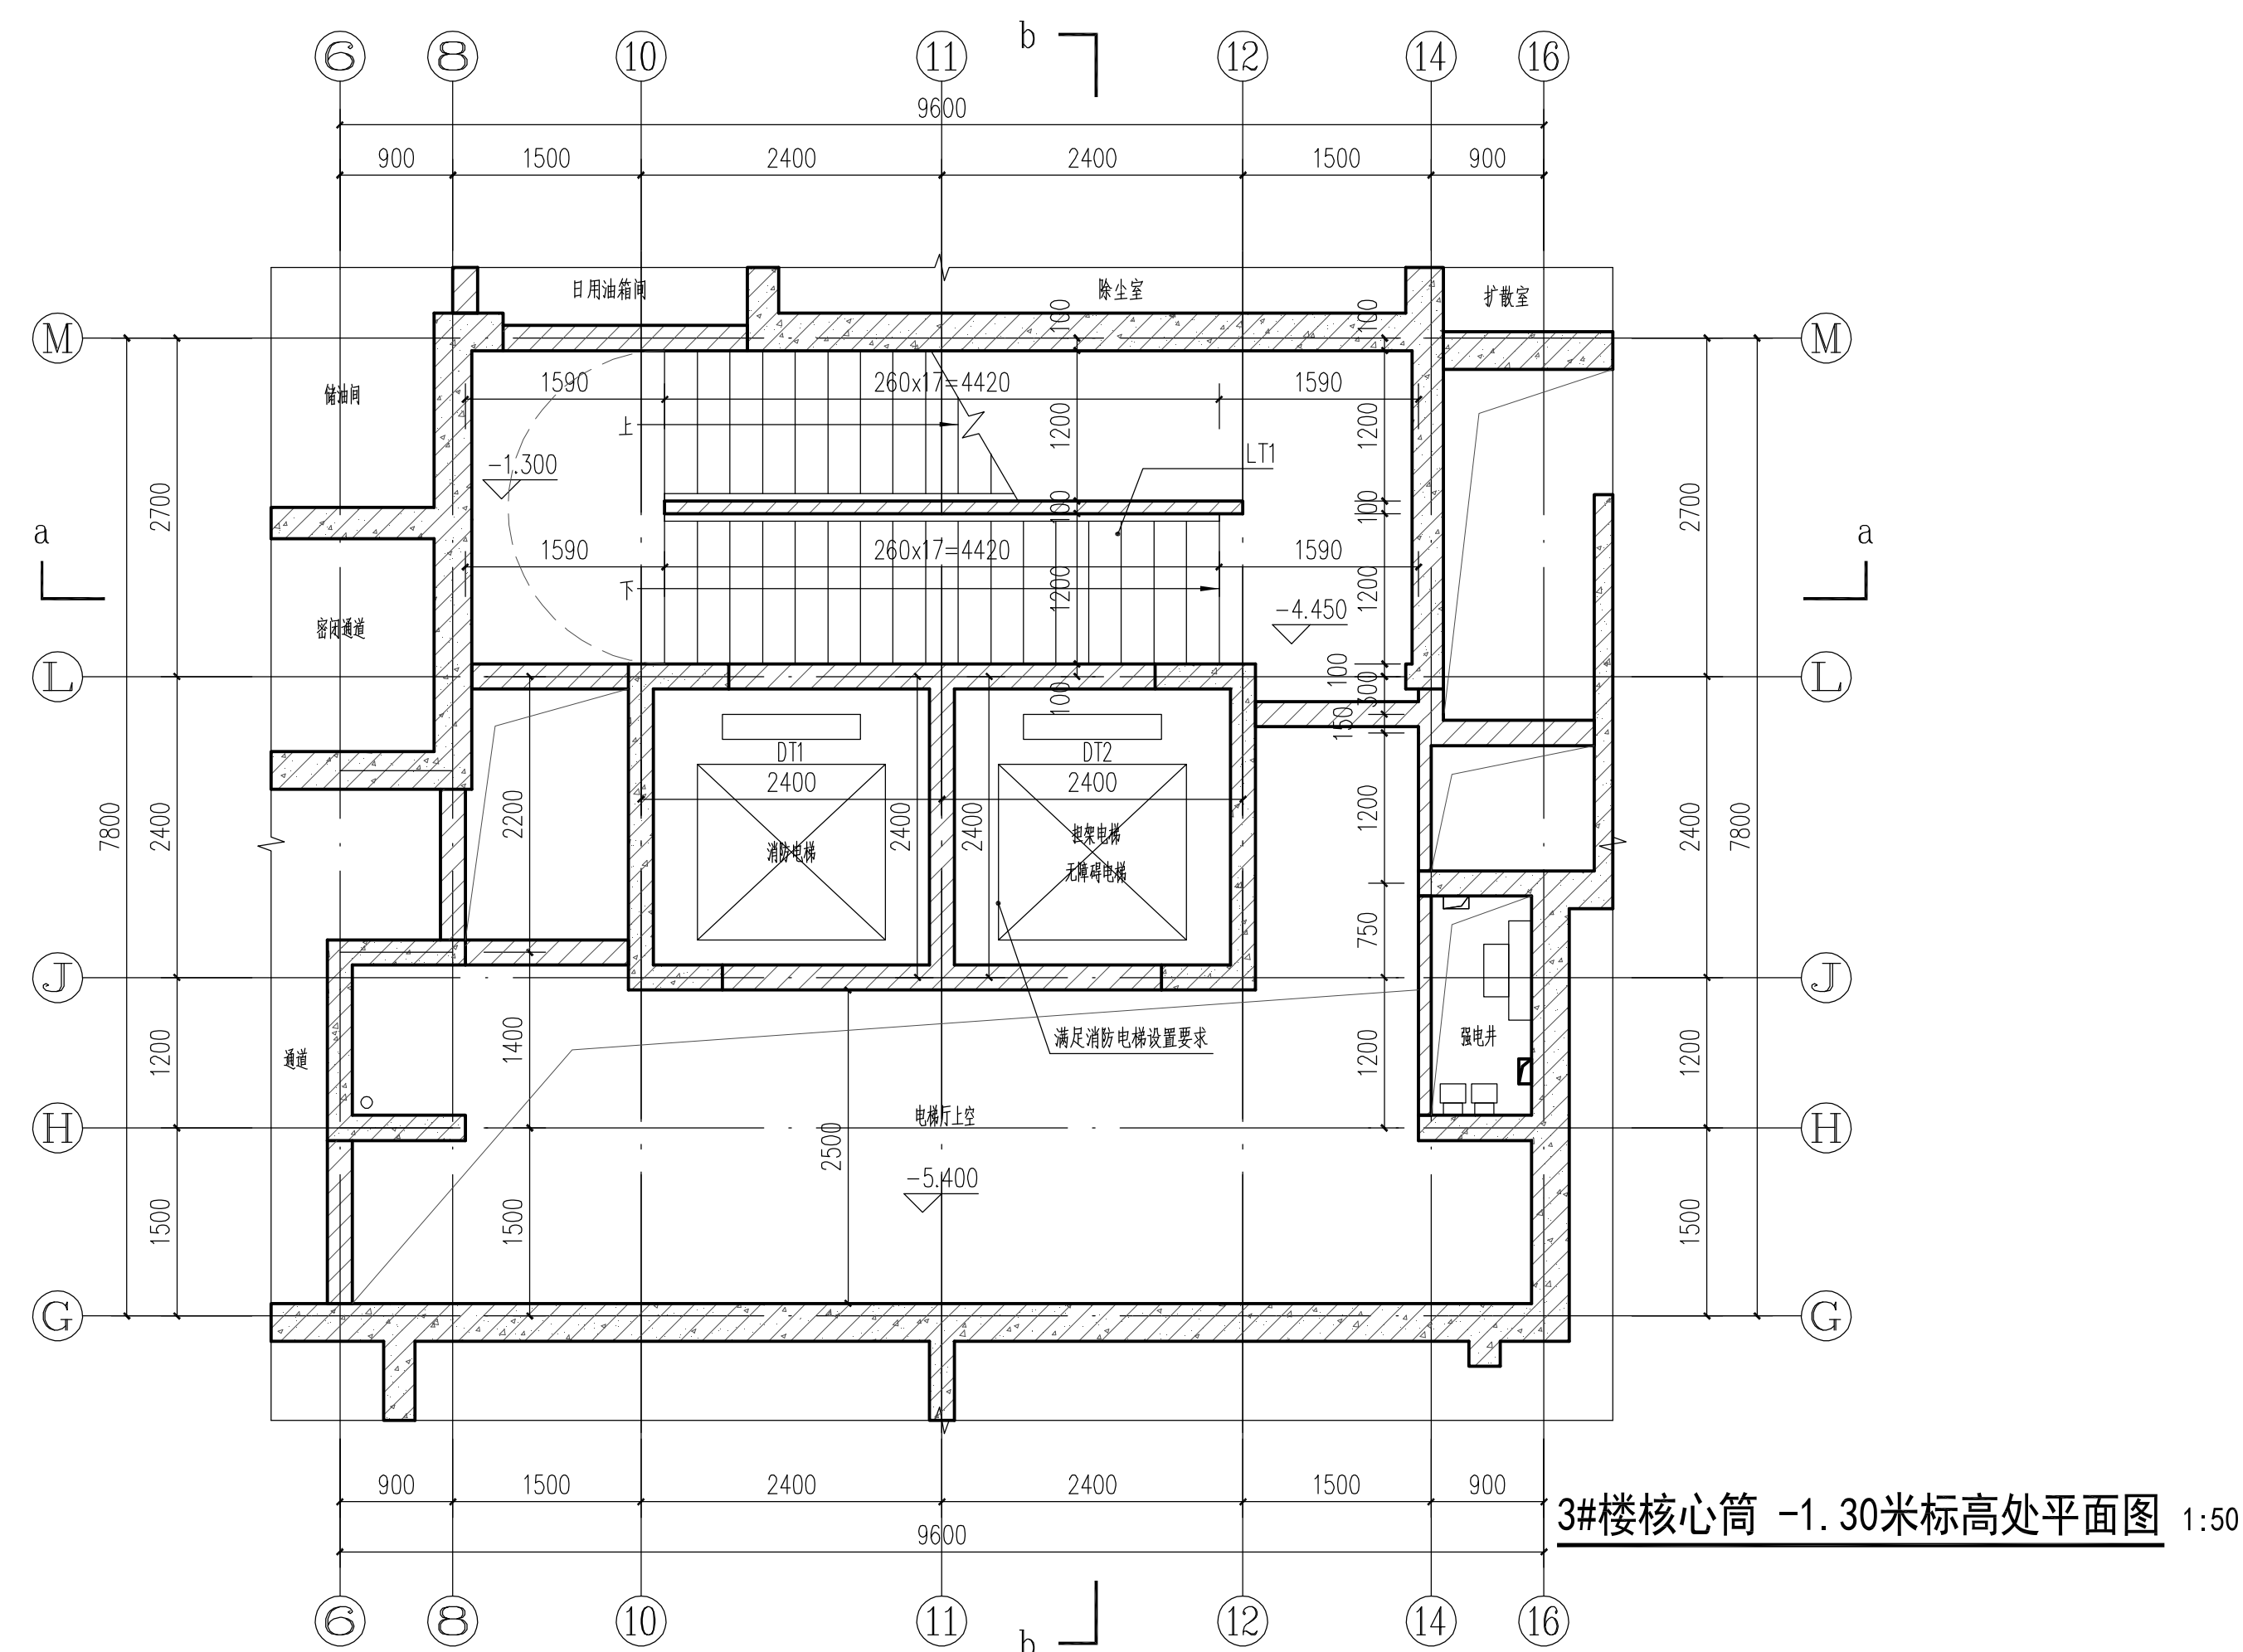


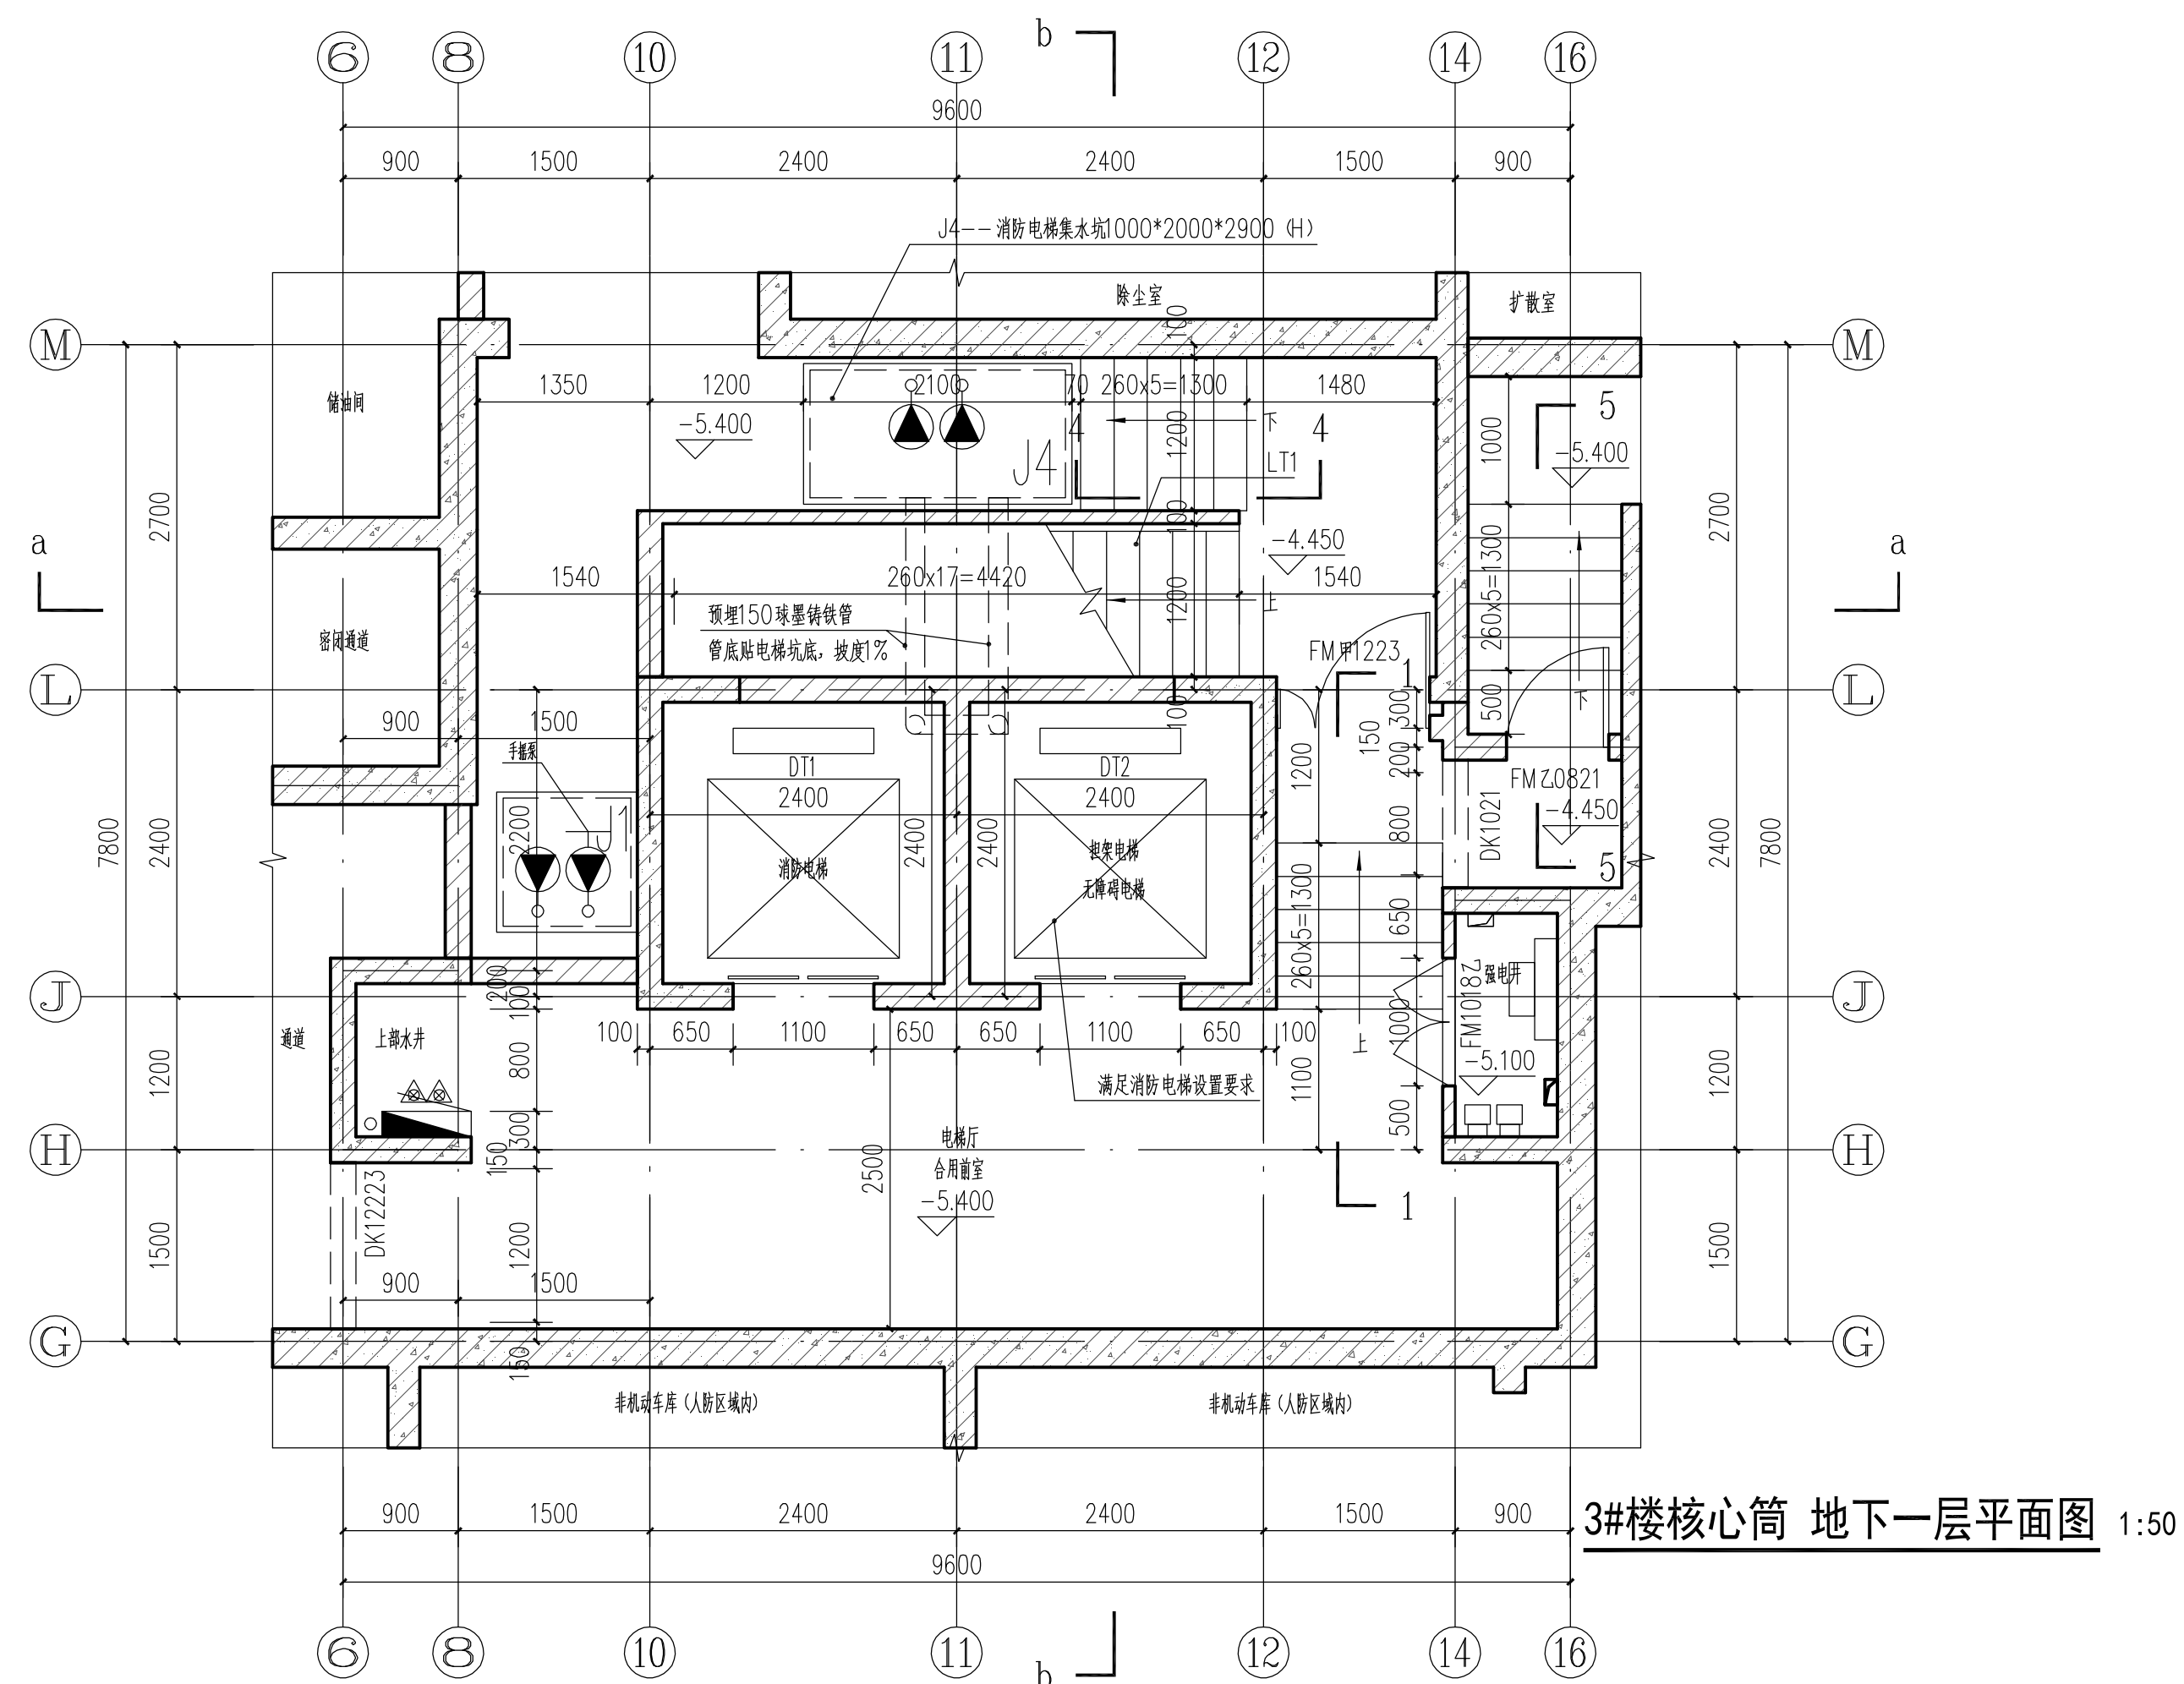

中国联合工程有限公司
 工程设计综合资质甲级(有) ★ NO A133000033
 有效期至2023年2月24日) 10/3
 浙江省住房和城乡建设厅监制

会 签 栏		
结构	郑大伟	郑大伟
给排水	沈佳	沈佳
电气	葛璐骏	葛璐骏
弱电	金娣	金娣
暖通	厉晓燕	厉晓燕

		签	字	栏
项目设总	喻琨			喻琨
审 定	张策庆			张策庆
审 核	董作勇			董作勇
标 准 化				
校 对	黄桂芳			黄桂芳
专业负责人	喻琨			喻琨
	胡燕卿			胡燕卿
设 计	张涛			张涛

建设单位	浙江萌宠农业投资有限公司		
工程名称	平阳县水头镇西北片 A-13-1地块安置房工程		
子项名称	3#楼		
图纸名称	核心筒放大图（一）		
项目编号	R2091	专 业	建筑
设计阶段	施工图	日 期	2020.06.
图 号	R2091Z4-J14		
版 本	0		