




5 9 9 18 9 5 5 1 9 2 0 1 4

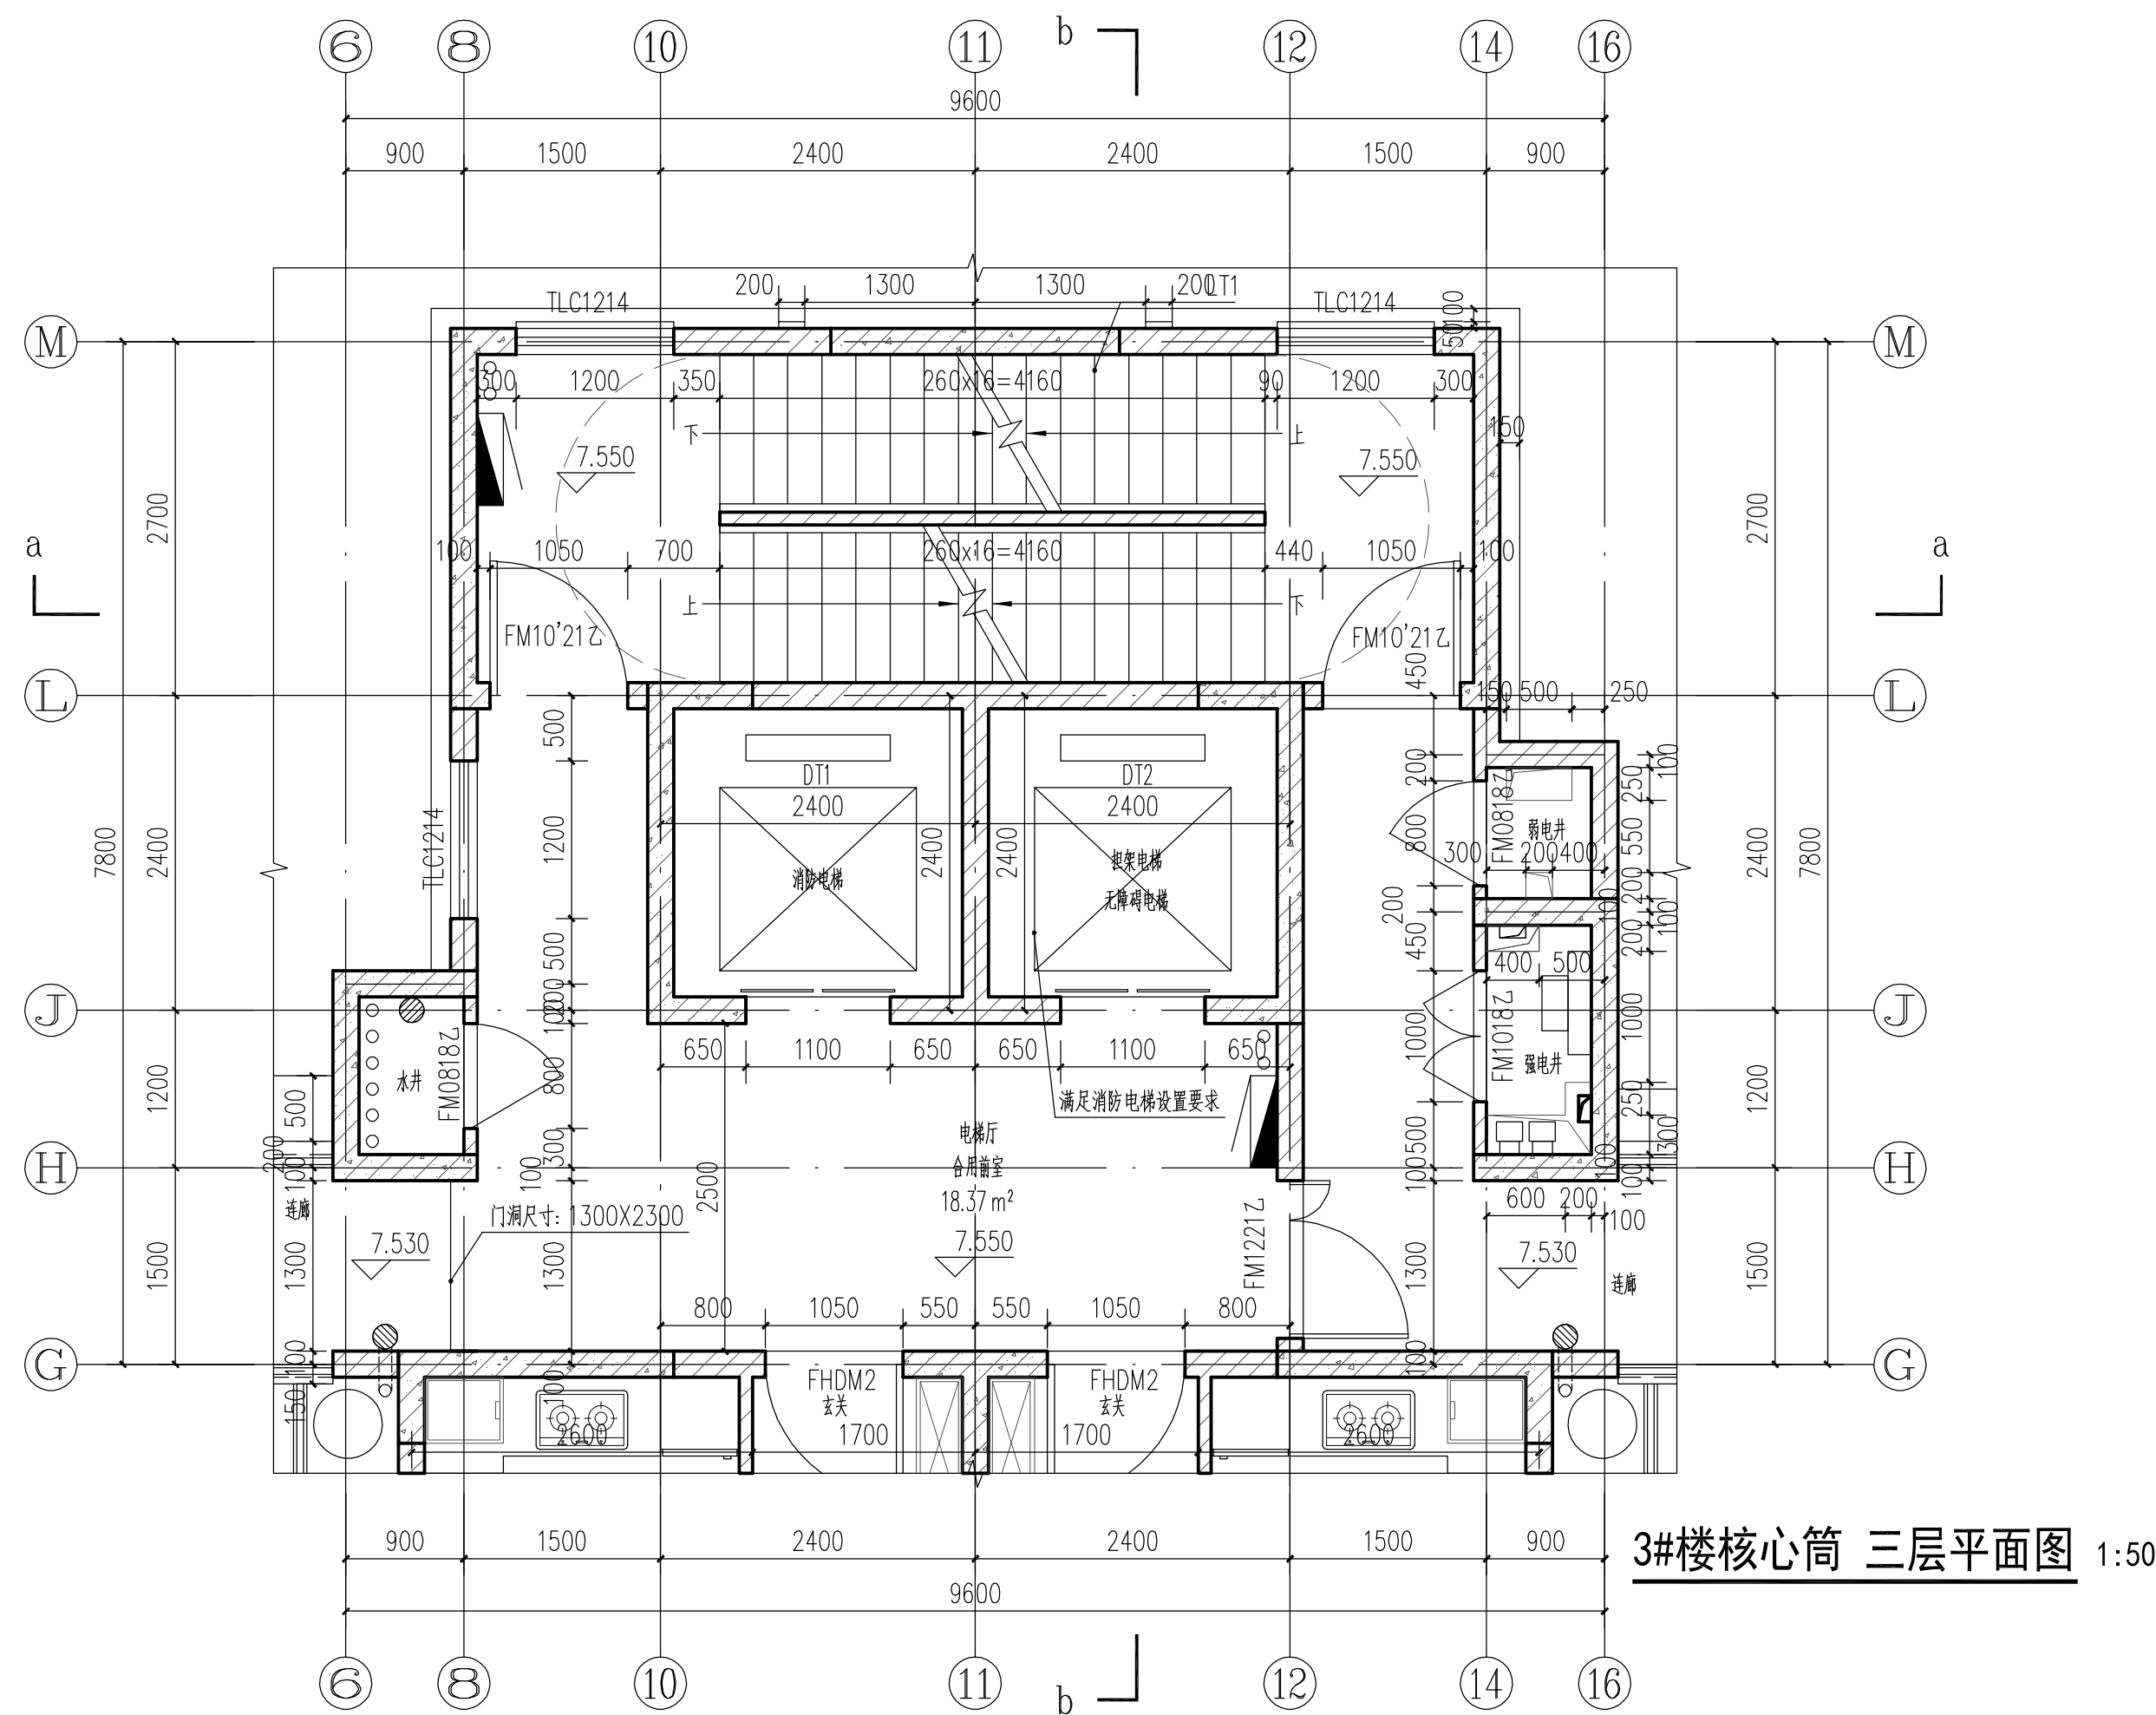


3#楼核心筒 三层平面图 1:50

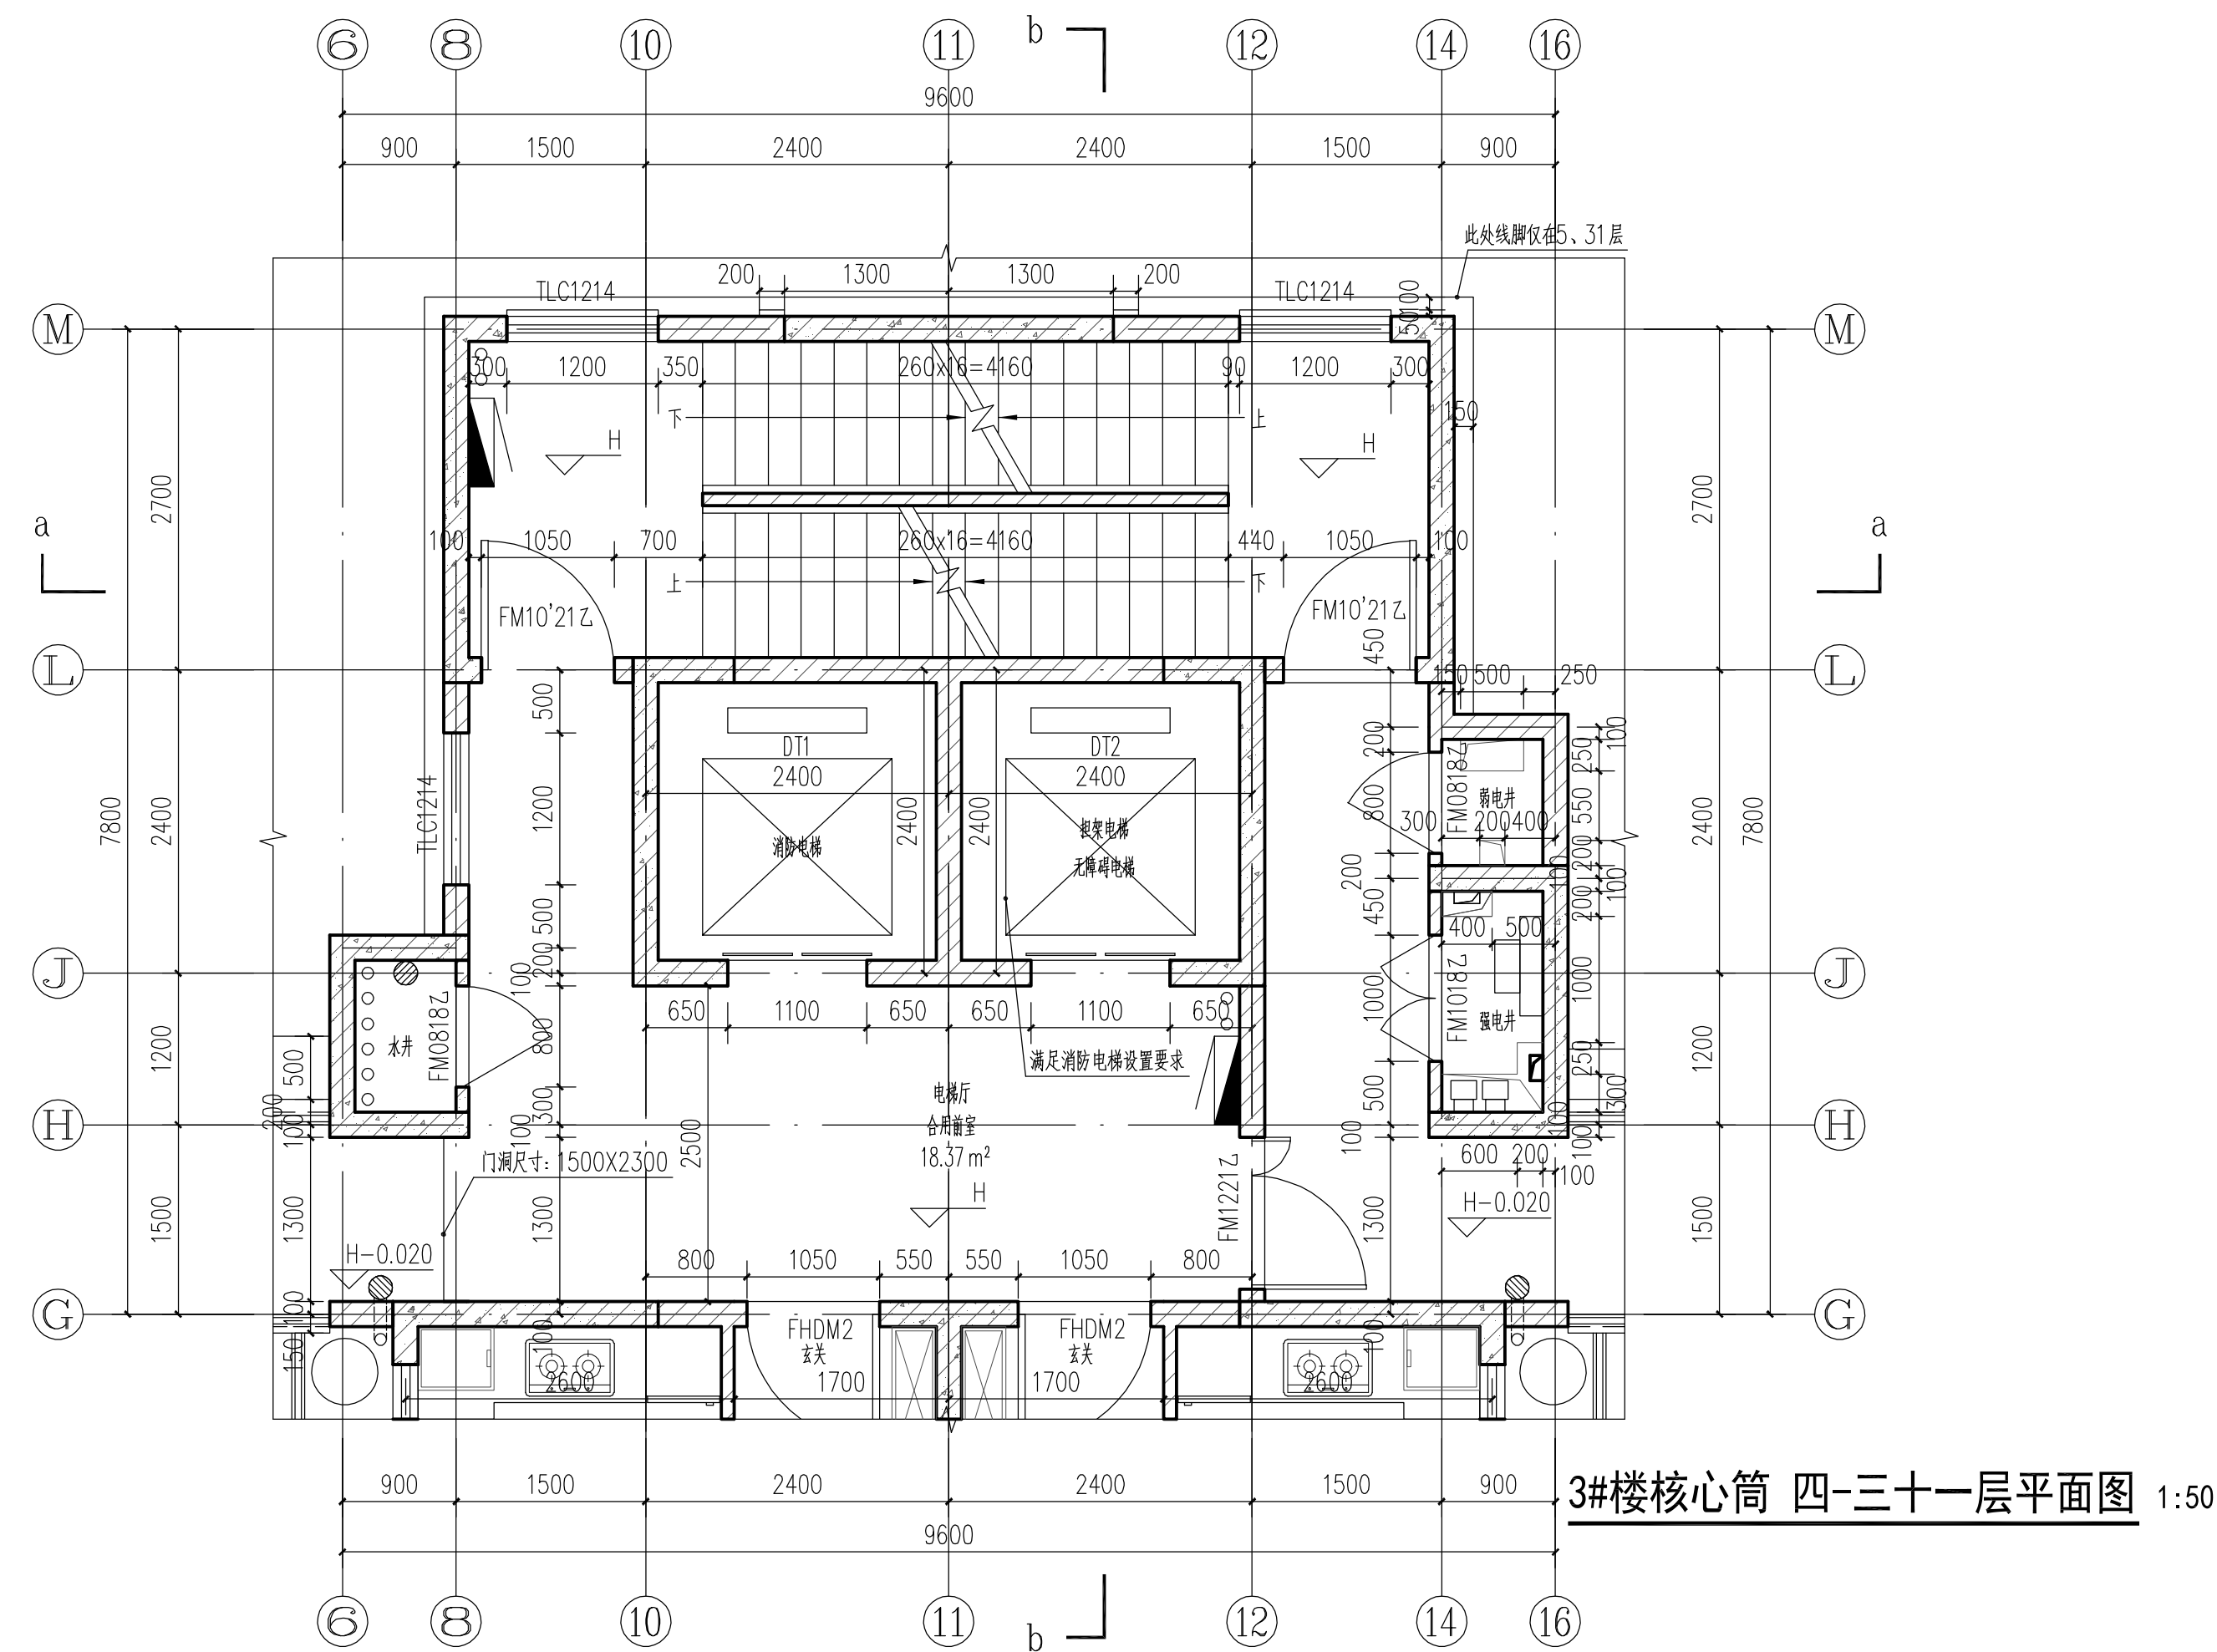

3#楼核心筒 四-三十一层平面图 1:50

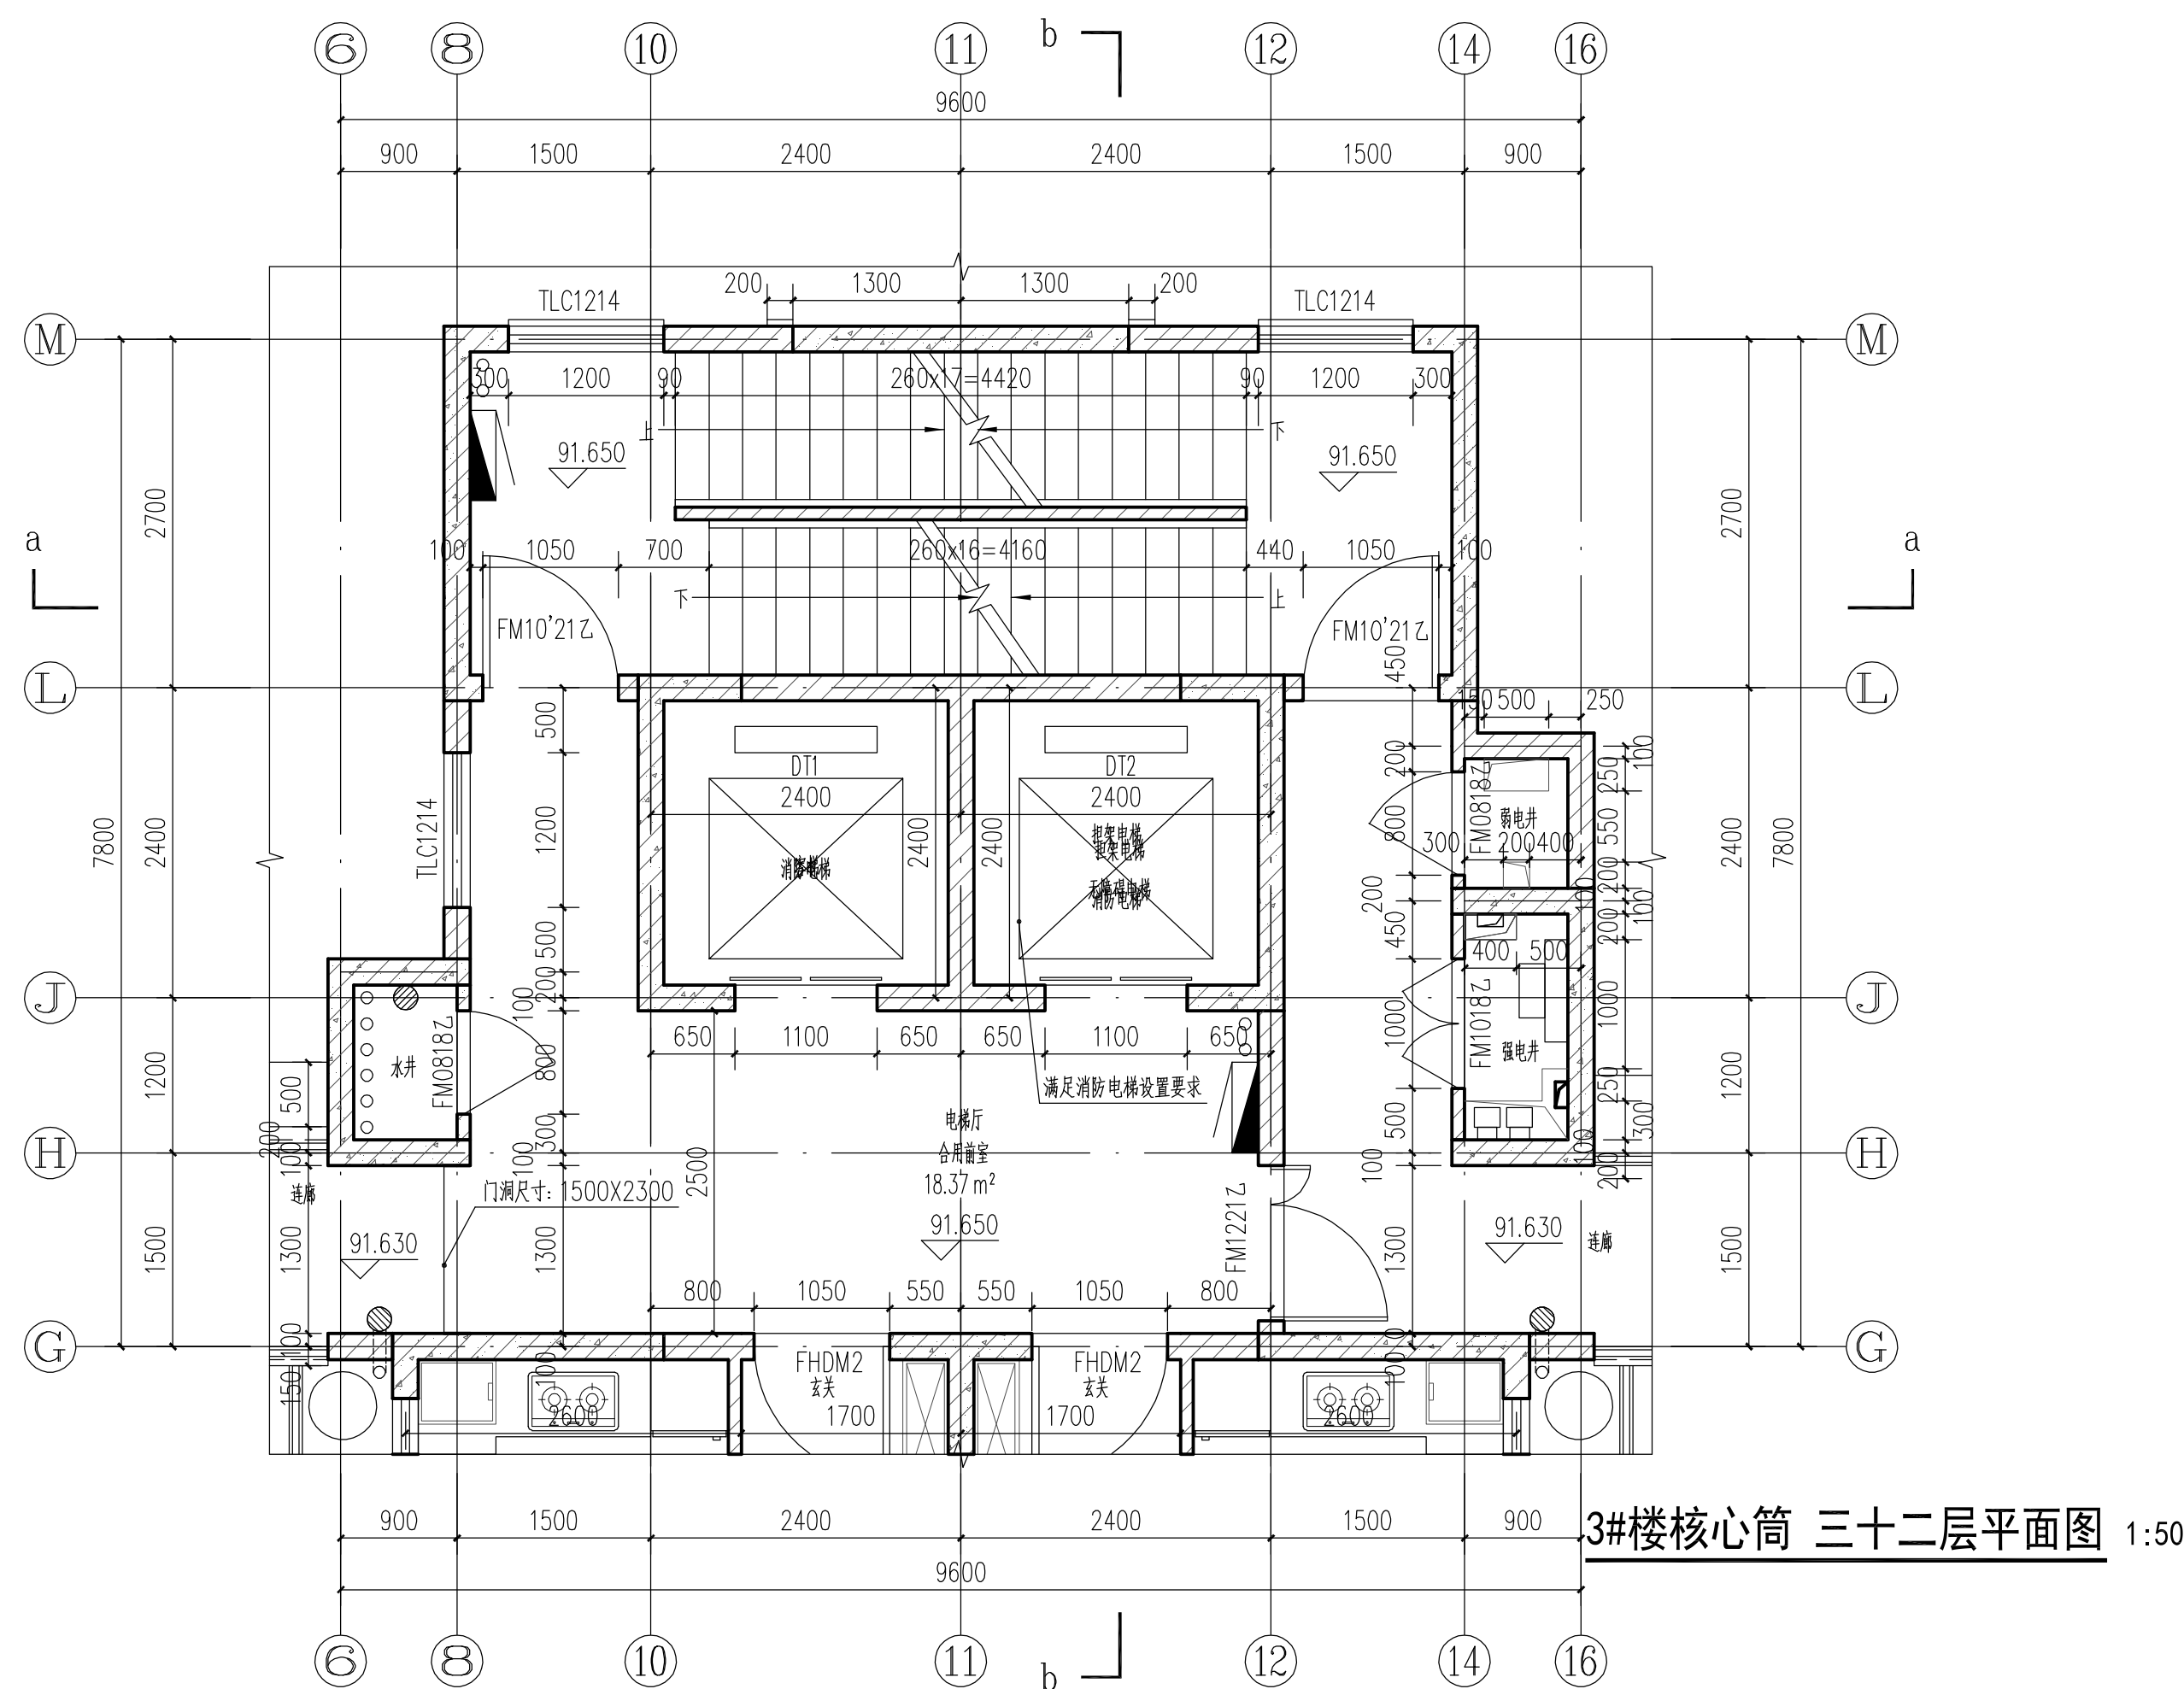

3#楼核心筒 三十二层平面图 1:50

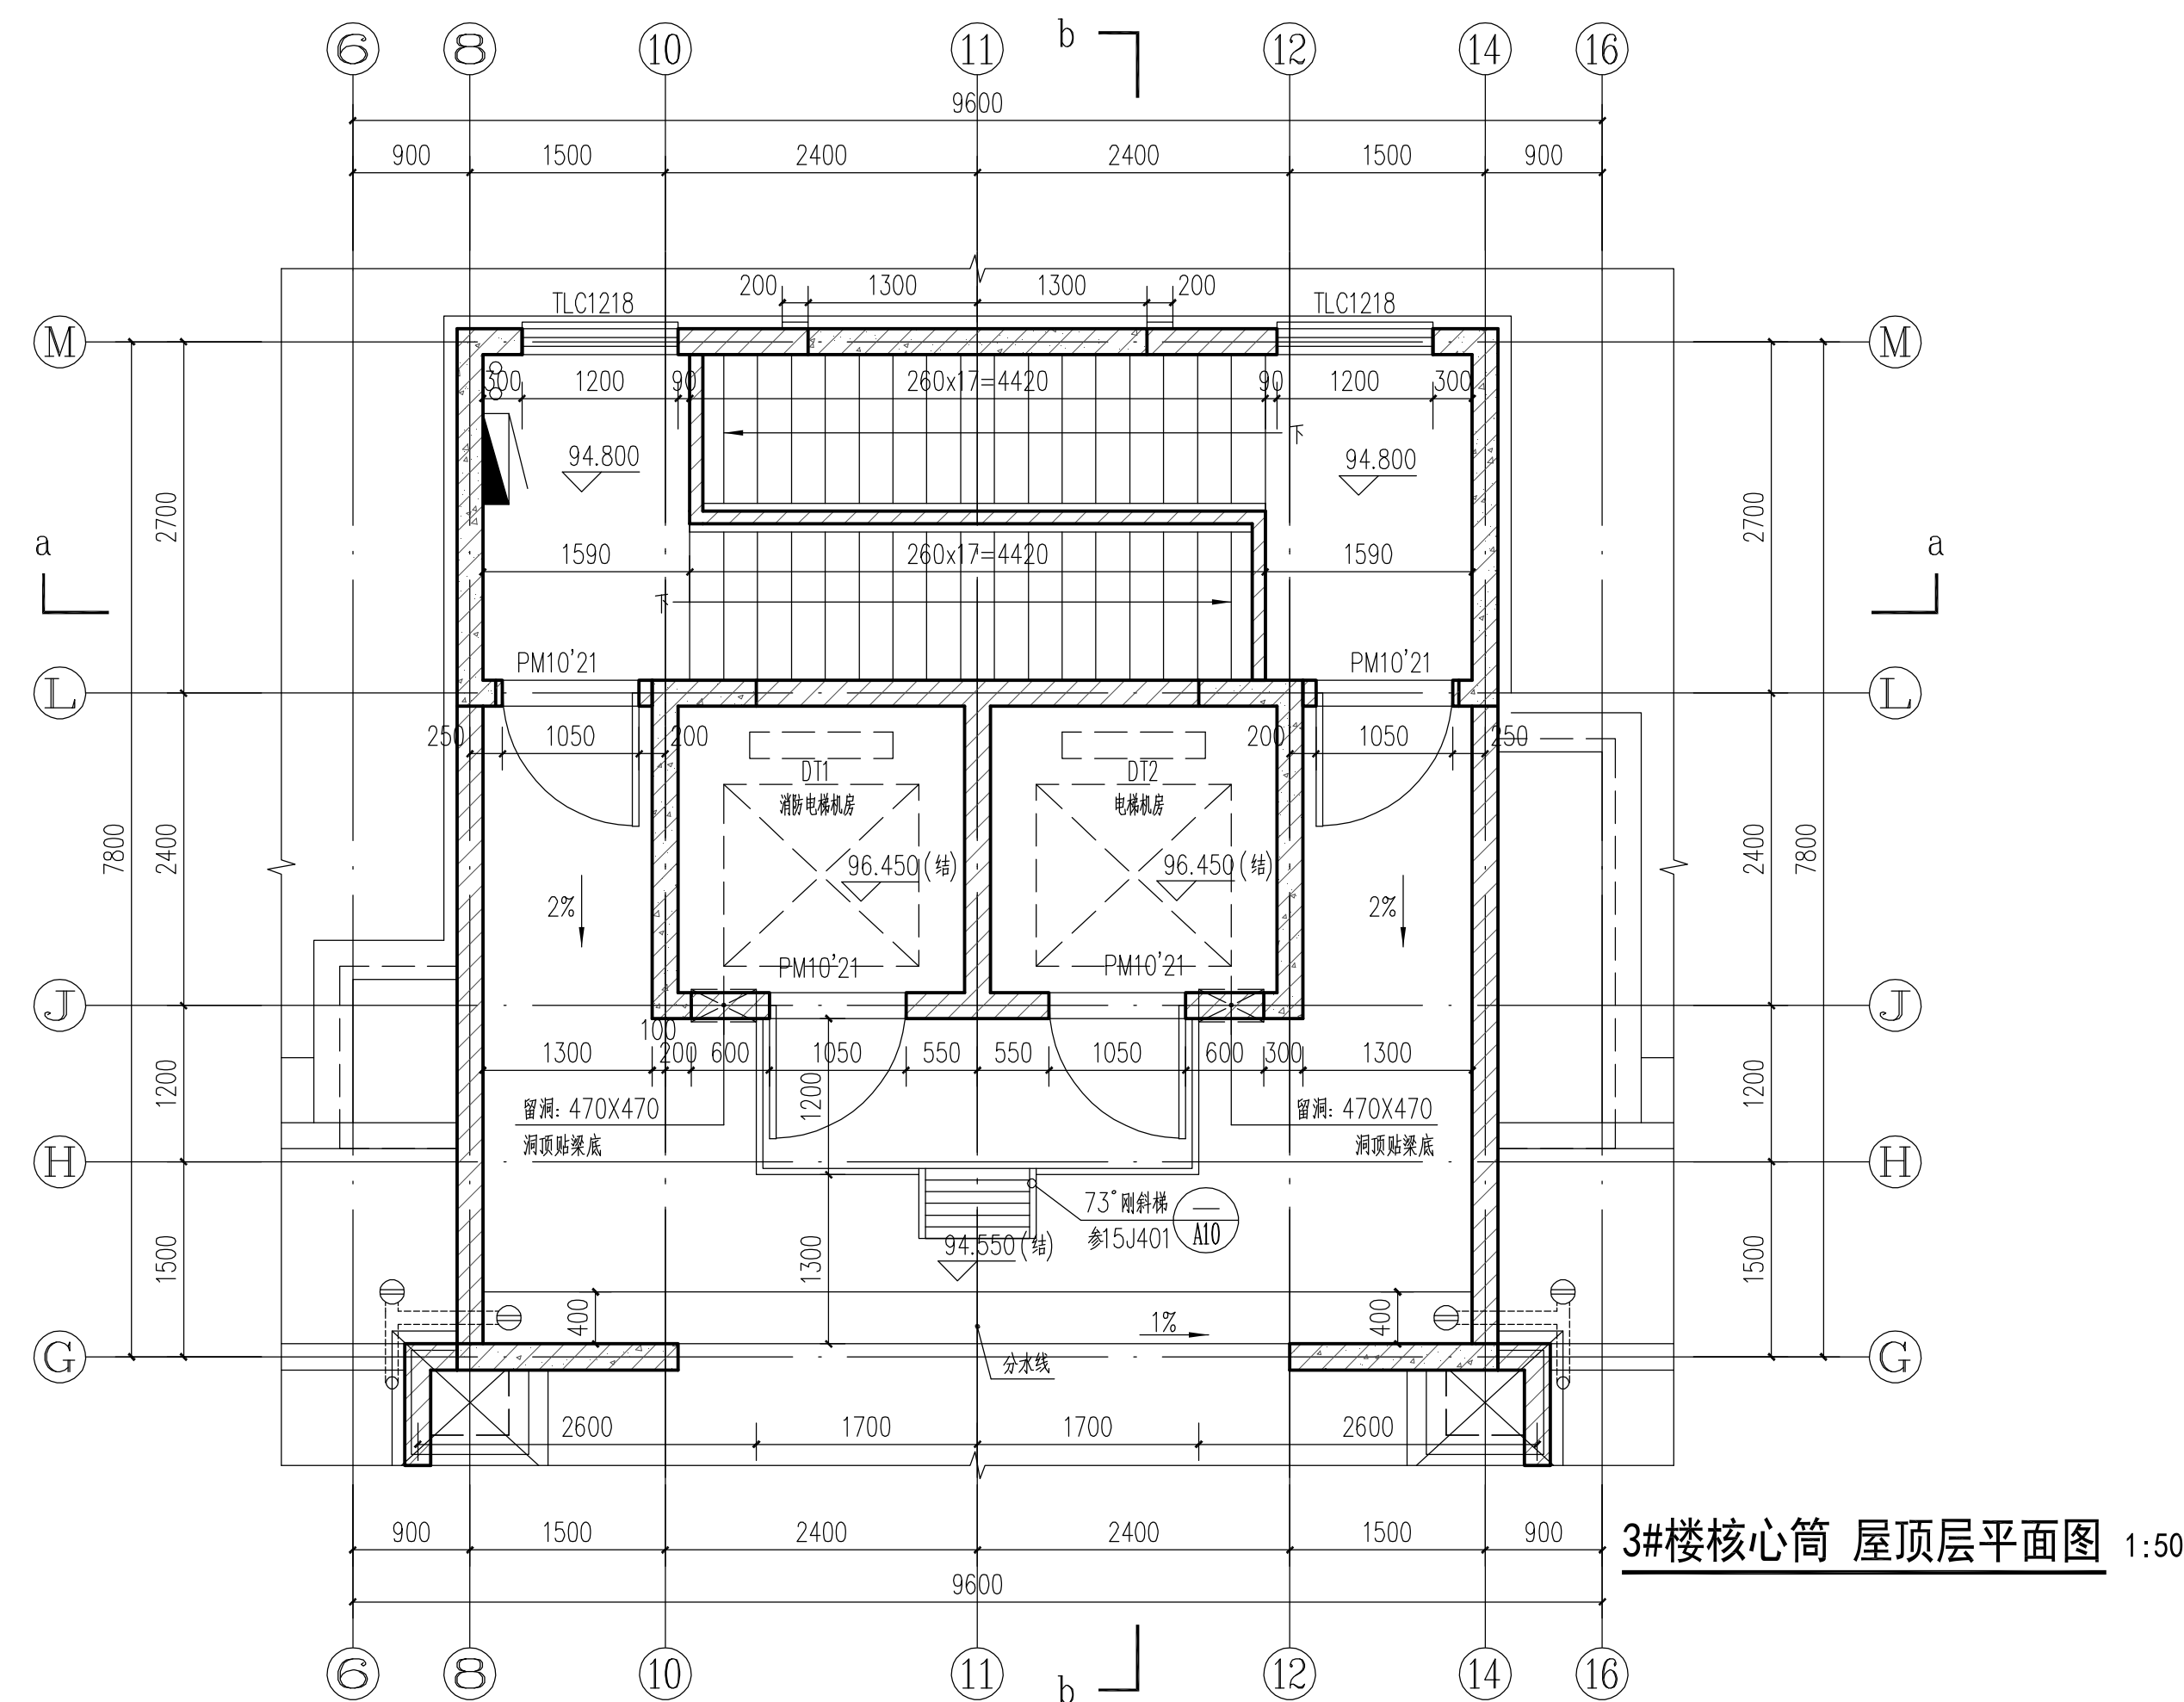

3#楼核心筒 屋顶层平面图 1:50

盖章区

中国联合工程有限公司  
工程设计综合资质甲级  
有效期至2023年2月24日  
★NO A133000033  
浙江省住房和城乡建设厅监制

| 会 签 栏 |     |     |
|-------|-----|-----|
| 结构    | 郑大伟 | 刘大伟 |
| 给排水   | 沈佳  | 沈佳  |
| 电气    | 葛瑞波 | 葛瑞波 |
| 弱电    | 金峰  | 金峰  |
| 暖通    | 厉晓燕 | 厉晓燕 |

| 签 字 栏 |     |     |
|-------|-----|-----|
| 项目总   | 喻琨  | 喻琨  |
| 审 定   | 张荣庆 | 张荣庆 |
| 审 核   | 董传勇 | 董传勇 |
| 标 准 化 | 黄桂芳 | 黄桂芳 |
| 校 对   | 喻琨  | 喻琨  |
| 专业负责人 | 胡燕卿 | 胡燕卿 |
| 设 计   | 张涛  | 张涛  |

|      |                        |     |            |
|------|------------------------|-----|------------|
| 建设单位 | 浙江瑞宝岛投资有限公司            |     |            |
| 工程名称 | 平阳县水头镇西北片A-13-1地块安置房工程 |     |            |
| 子项名称 | 3#楼                    |     |            |
| 图纸名称 | 核心筒放大图(二)              |     |            |
| 项目编号 | R2091                  | 专 业 | 建筑         |
| 设计阶段 | 施工图                    | 日 期 | 2020.06.10 |
| 图 号  | R2091Z4-J15            |     |            |
| 版 本  | 0                      |     |            |