




5 971821 783456

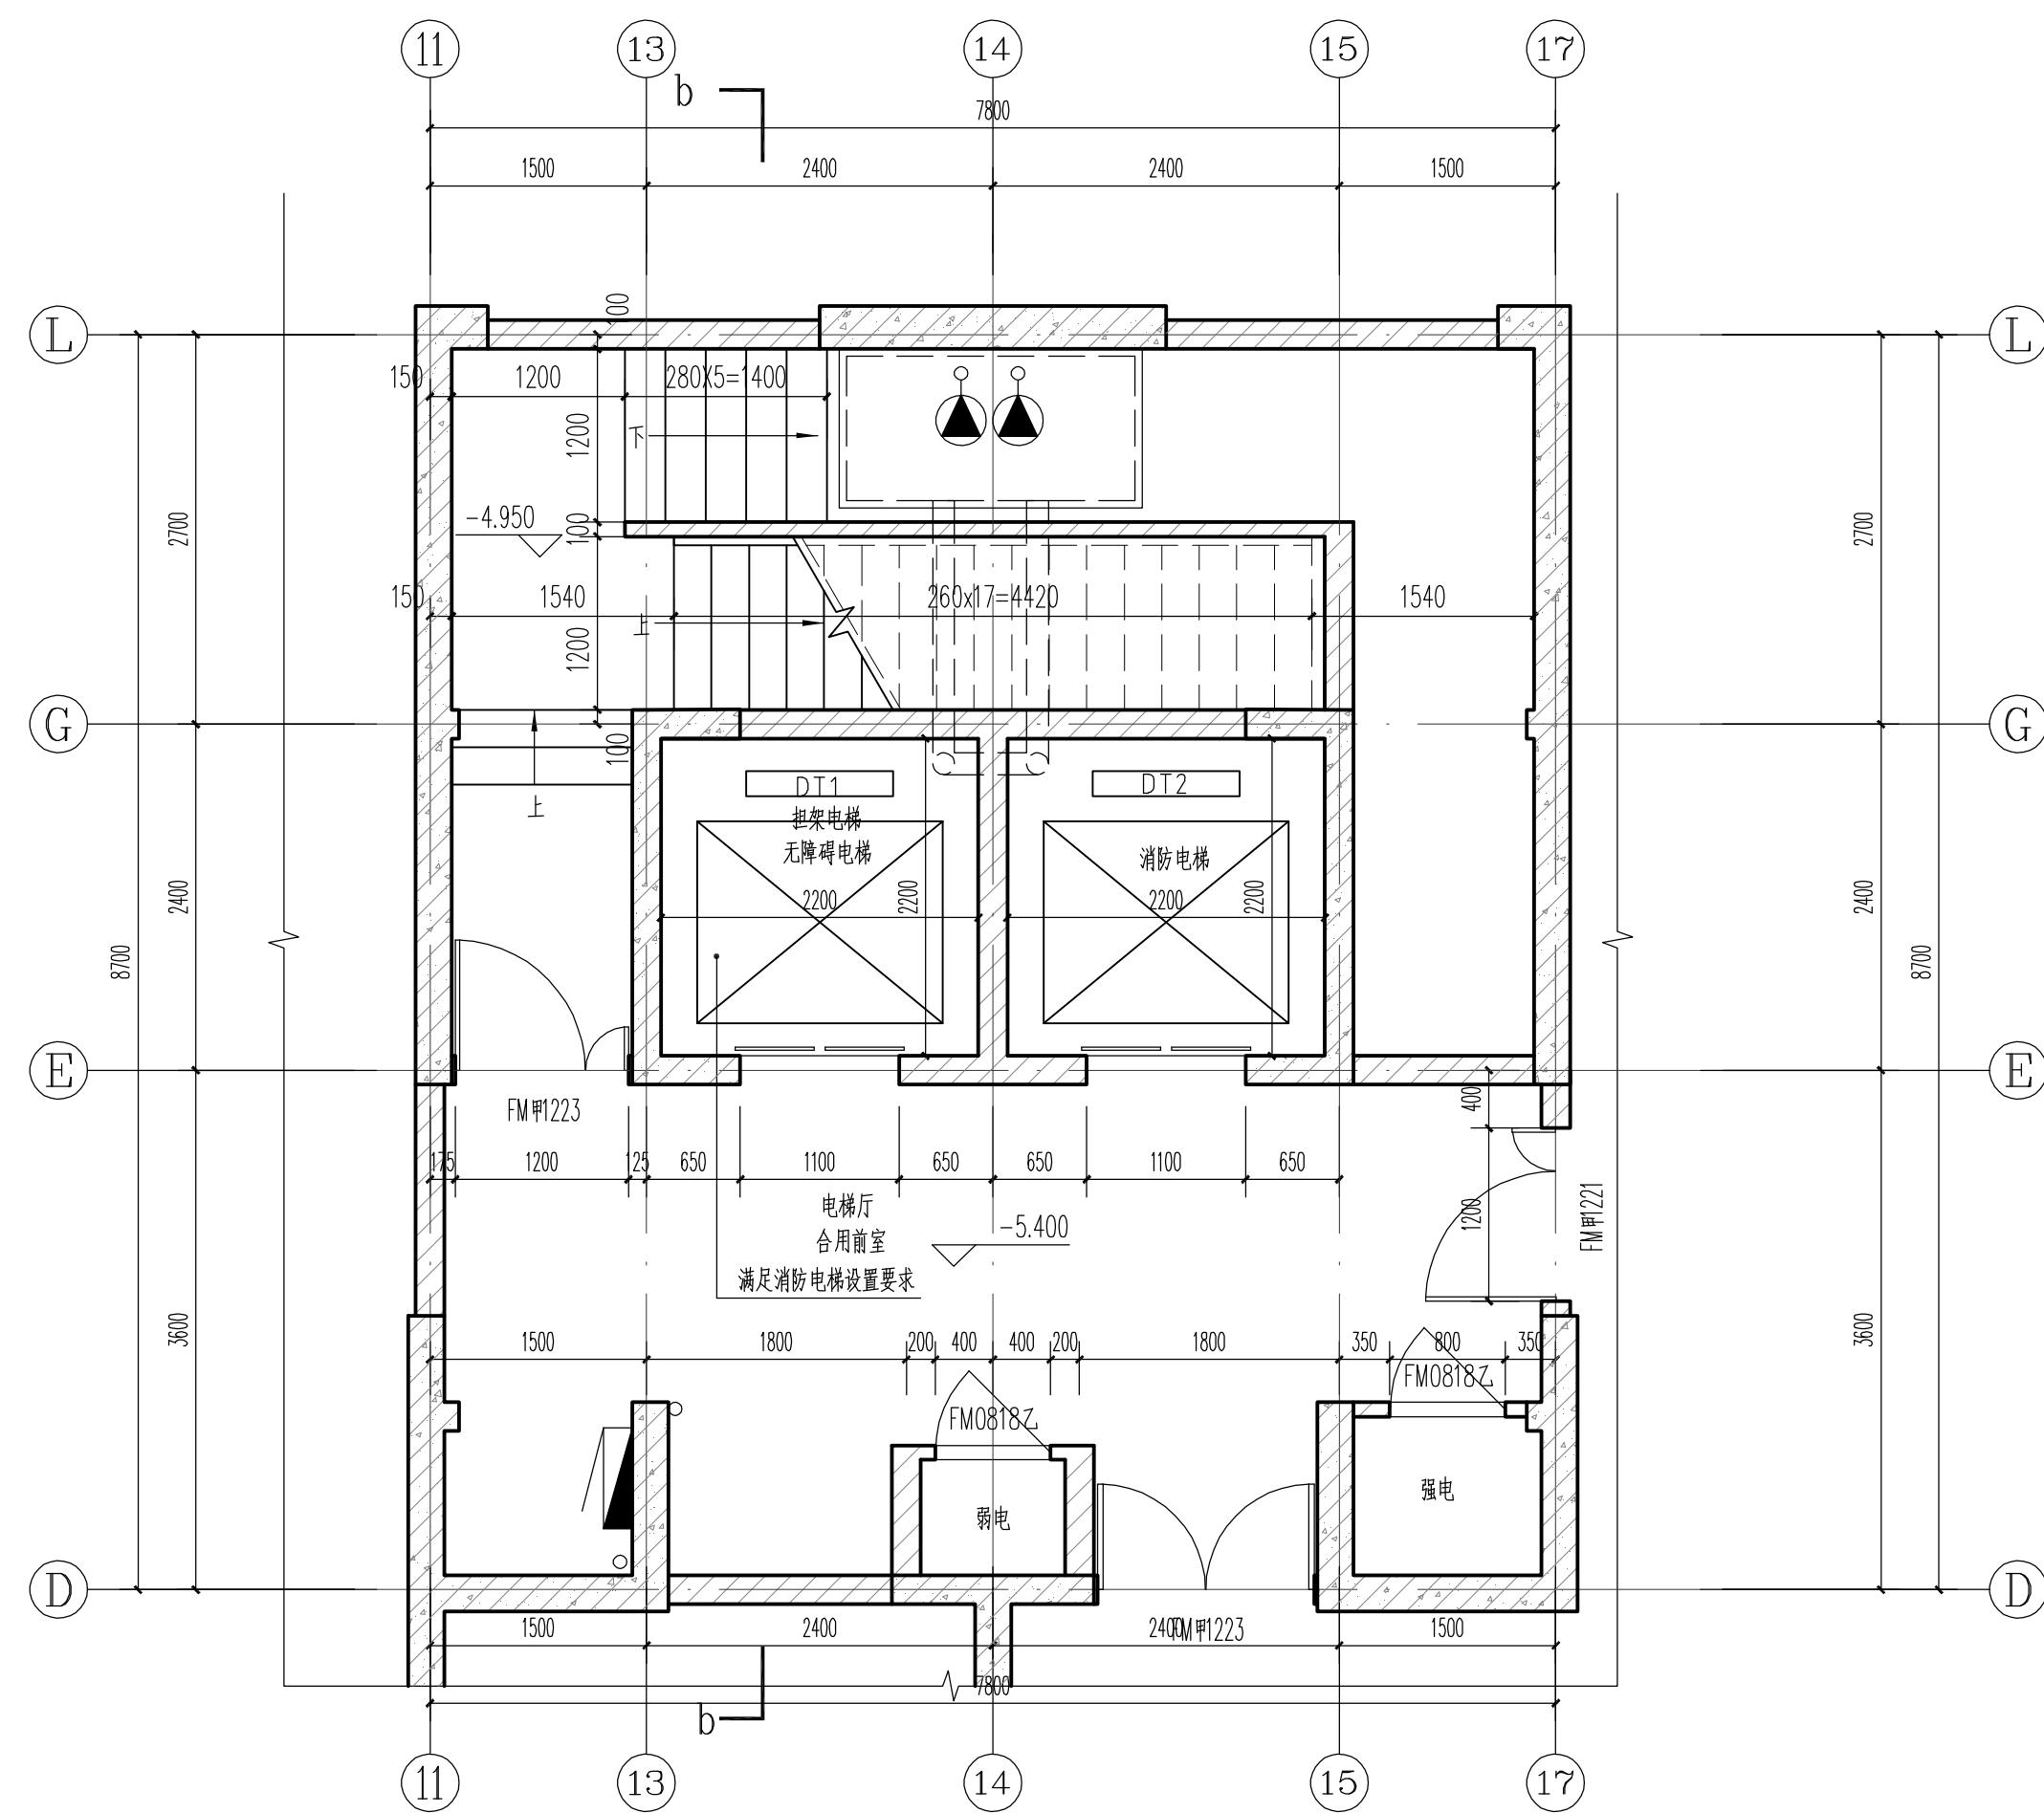


6#、9#楼核心筒 地下一层平面图 1:50

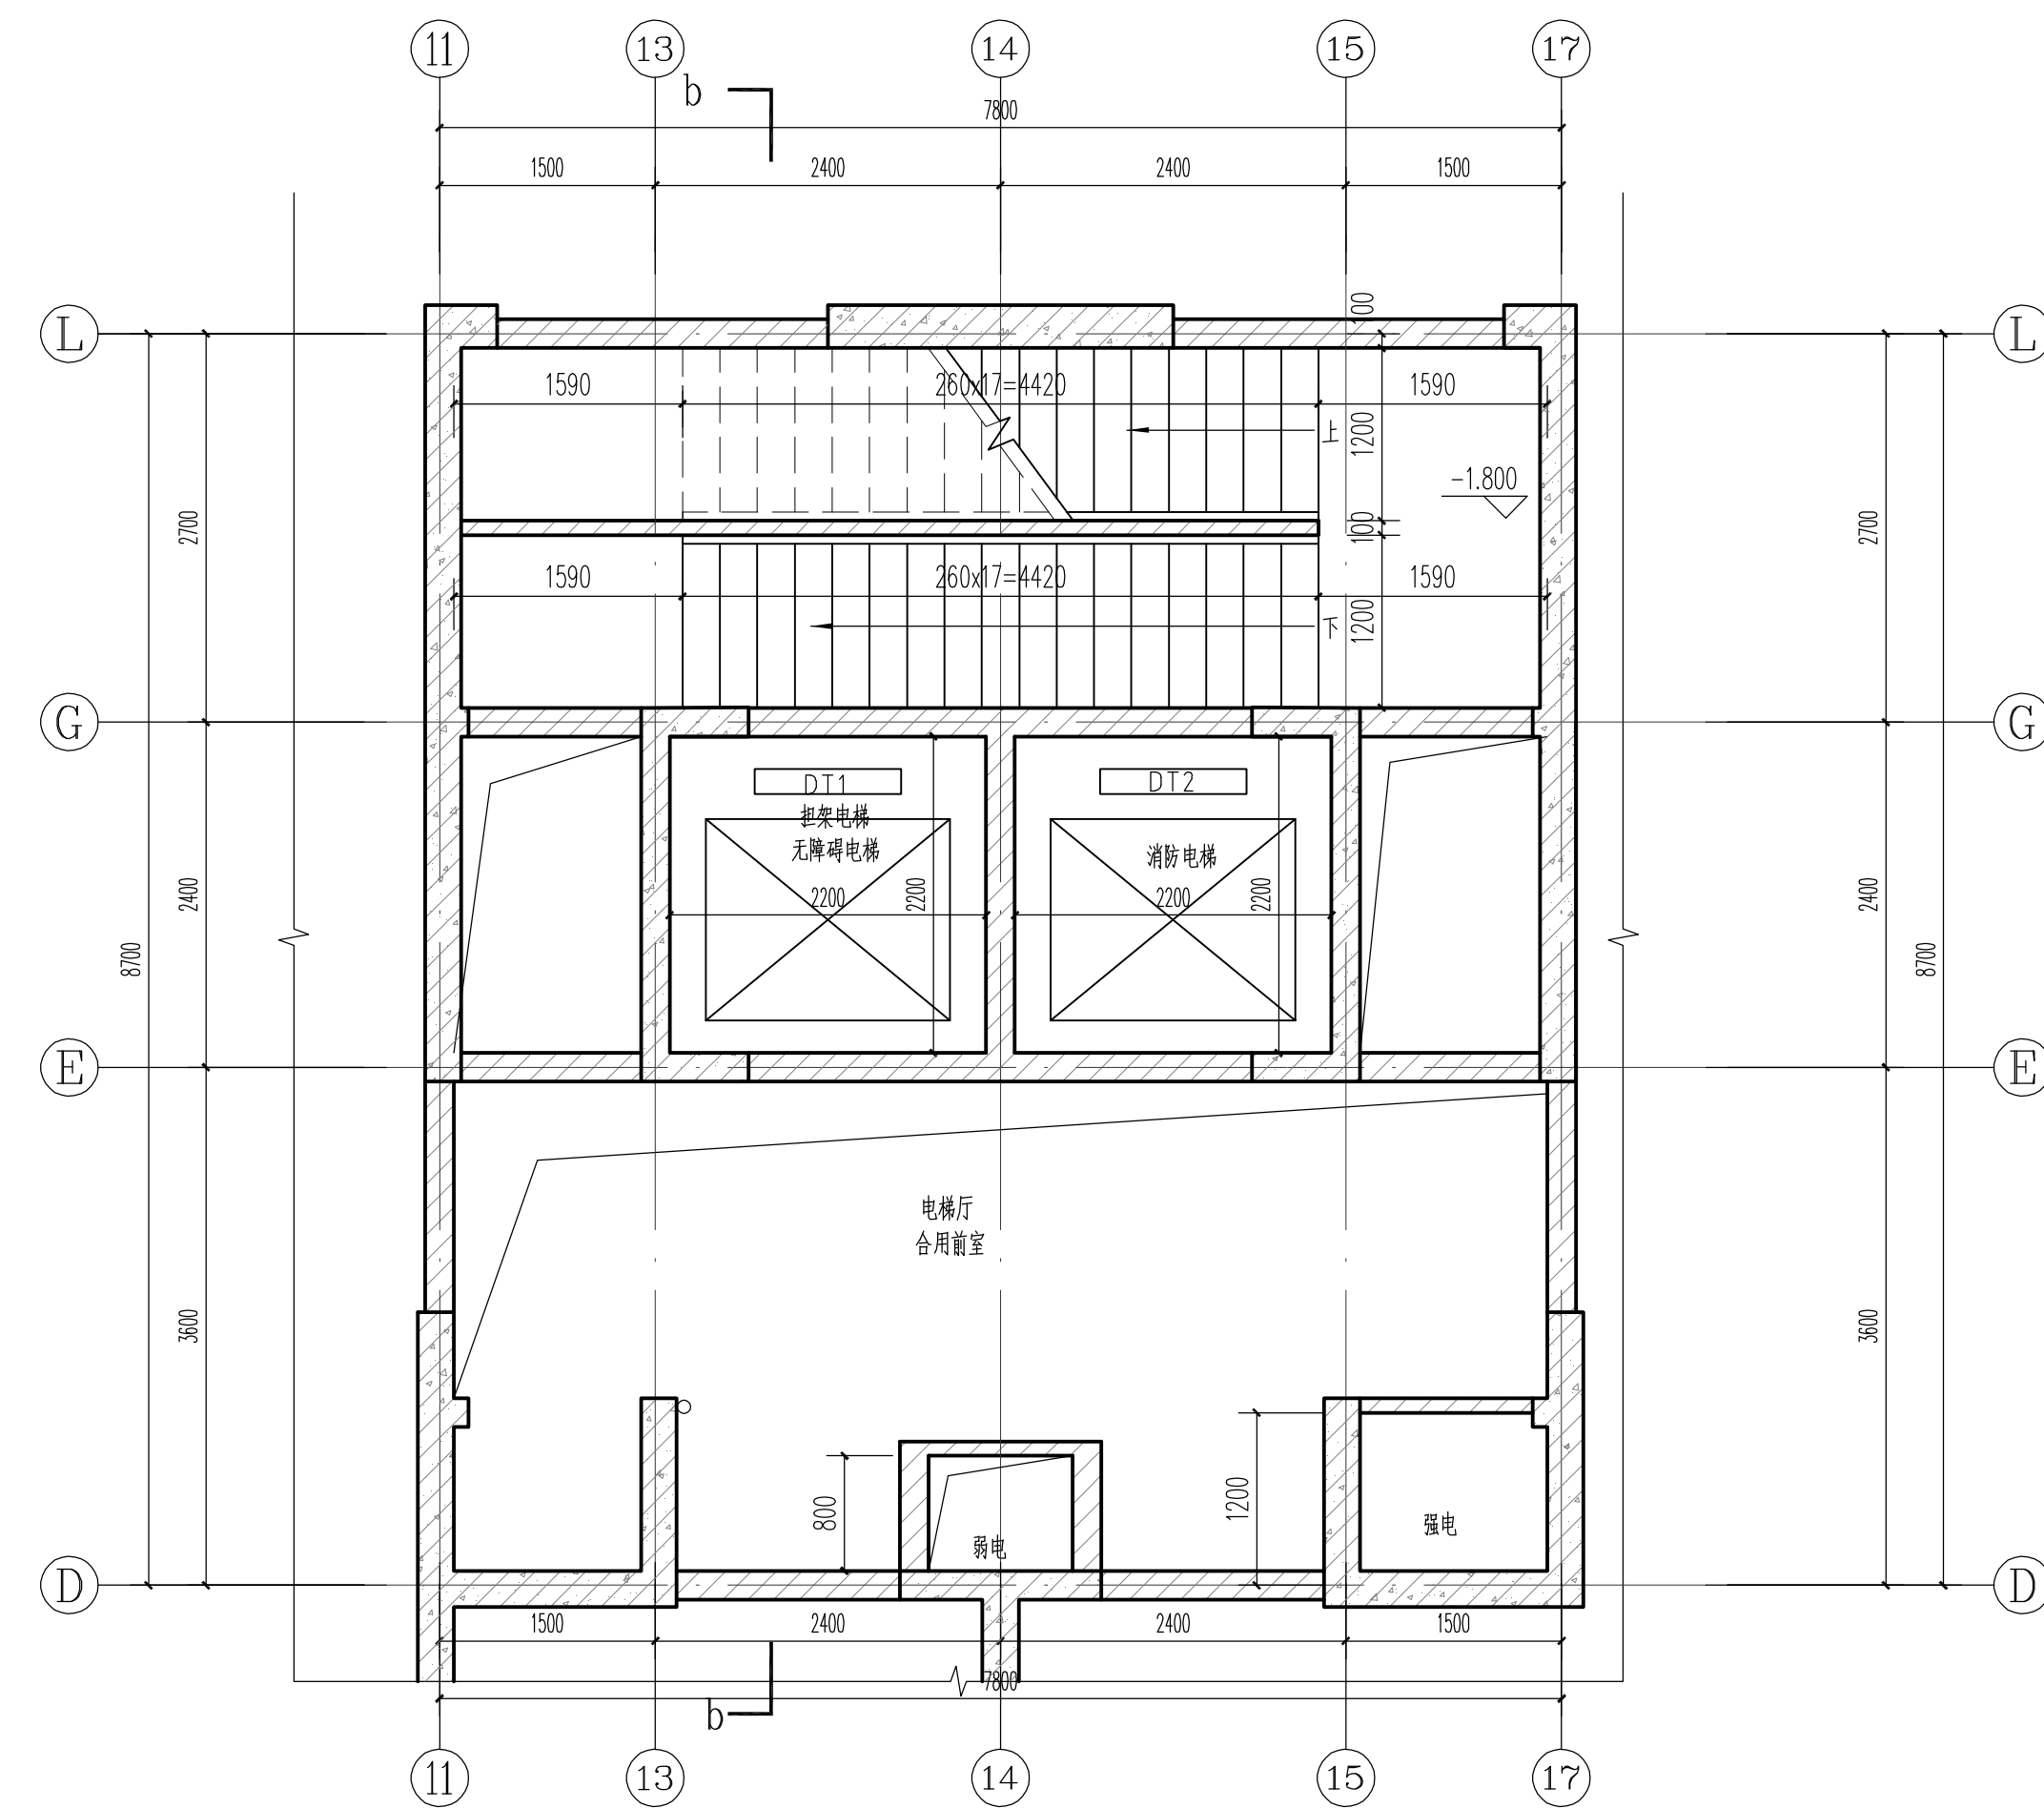

6#、9#楼核心筒 -1.800米标高平面图 1:50

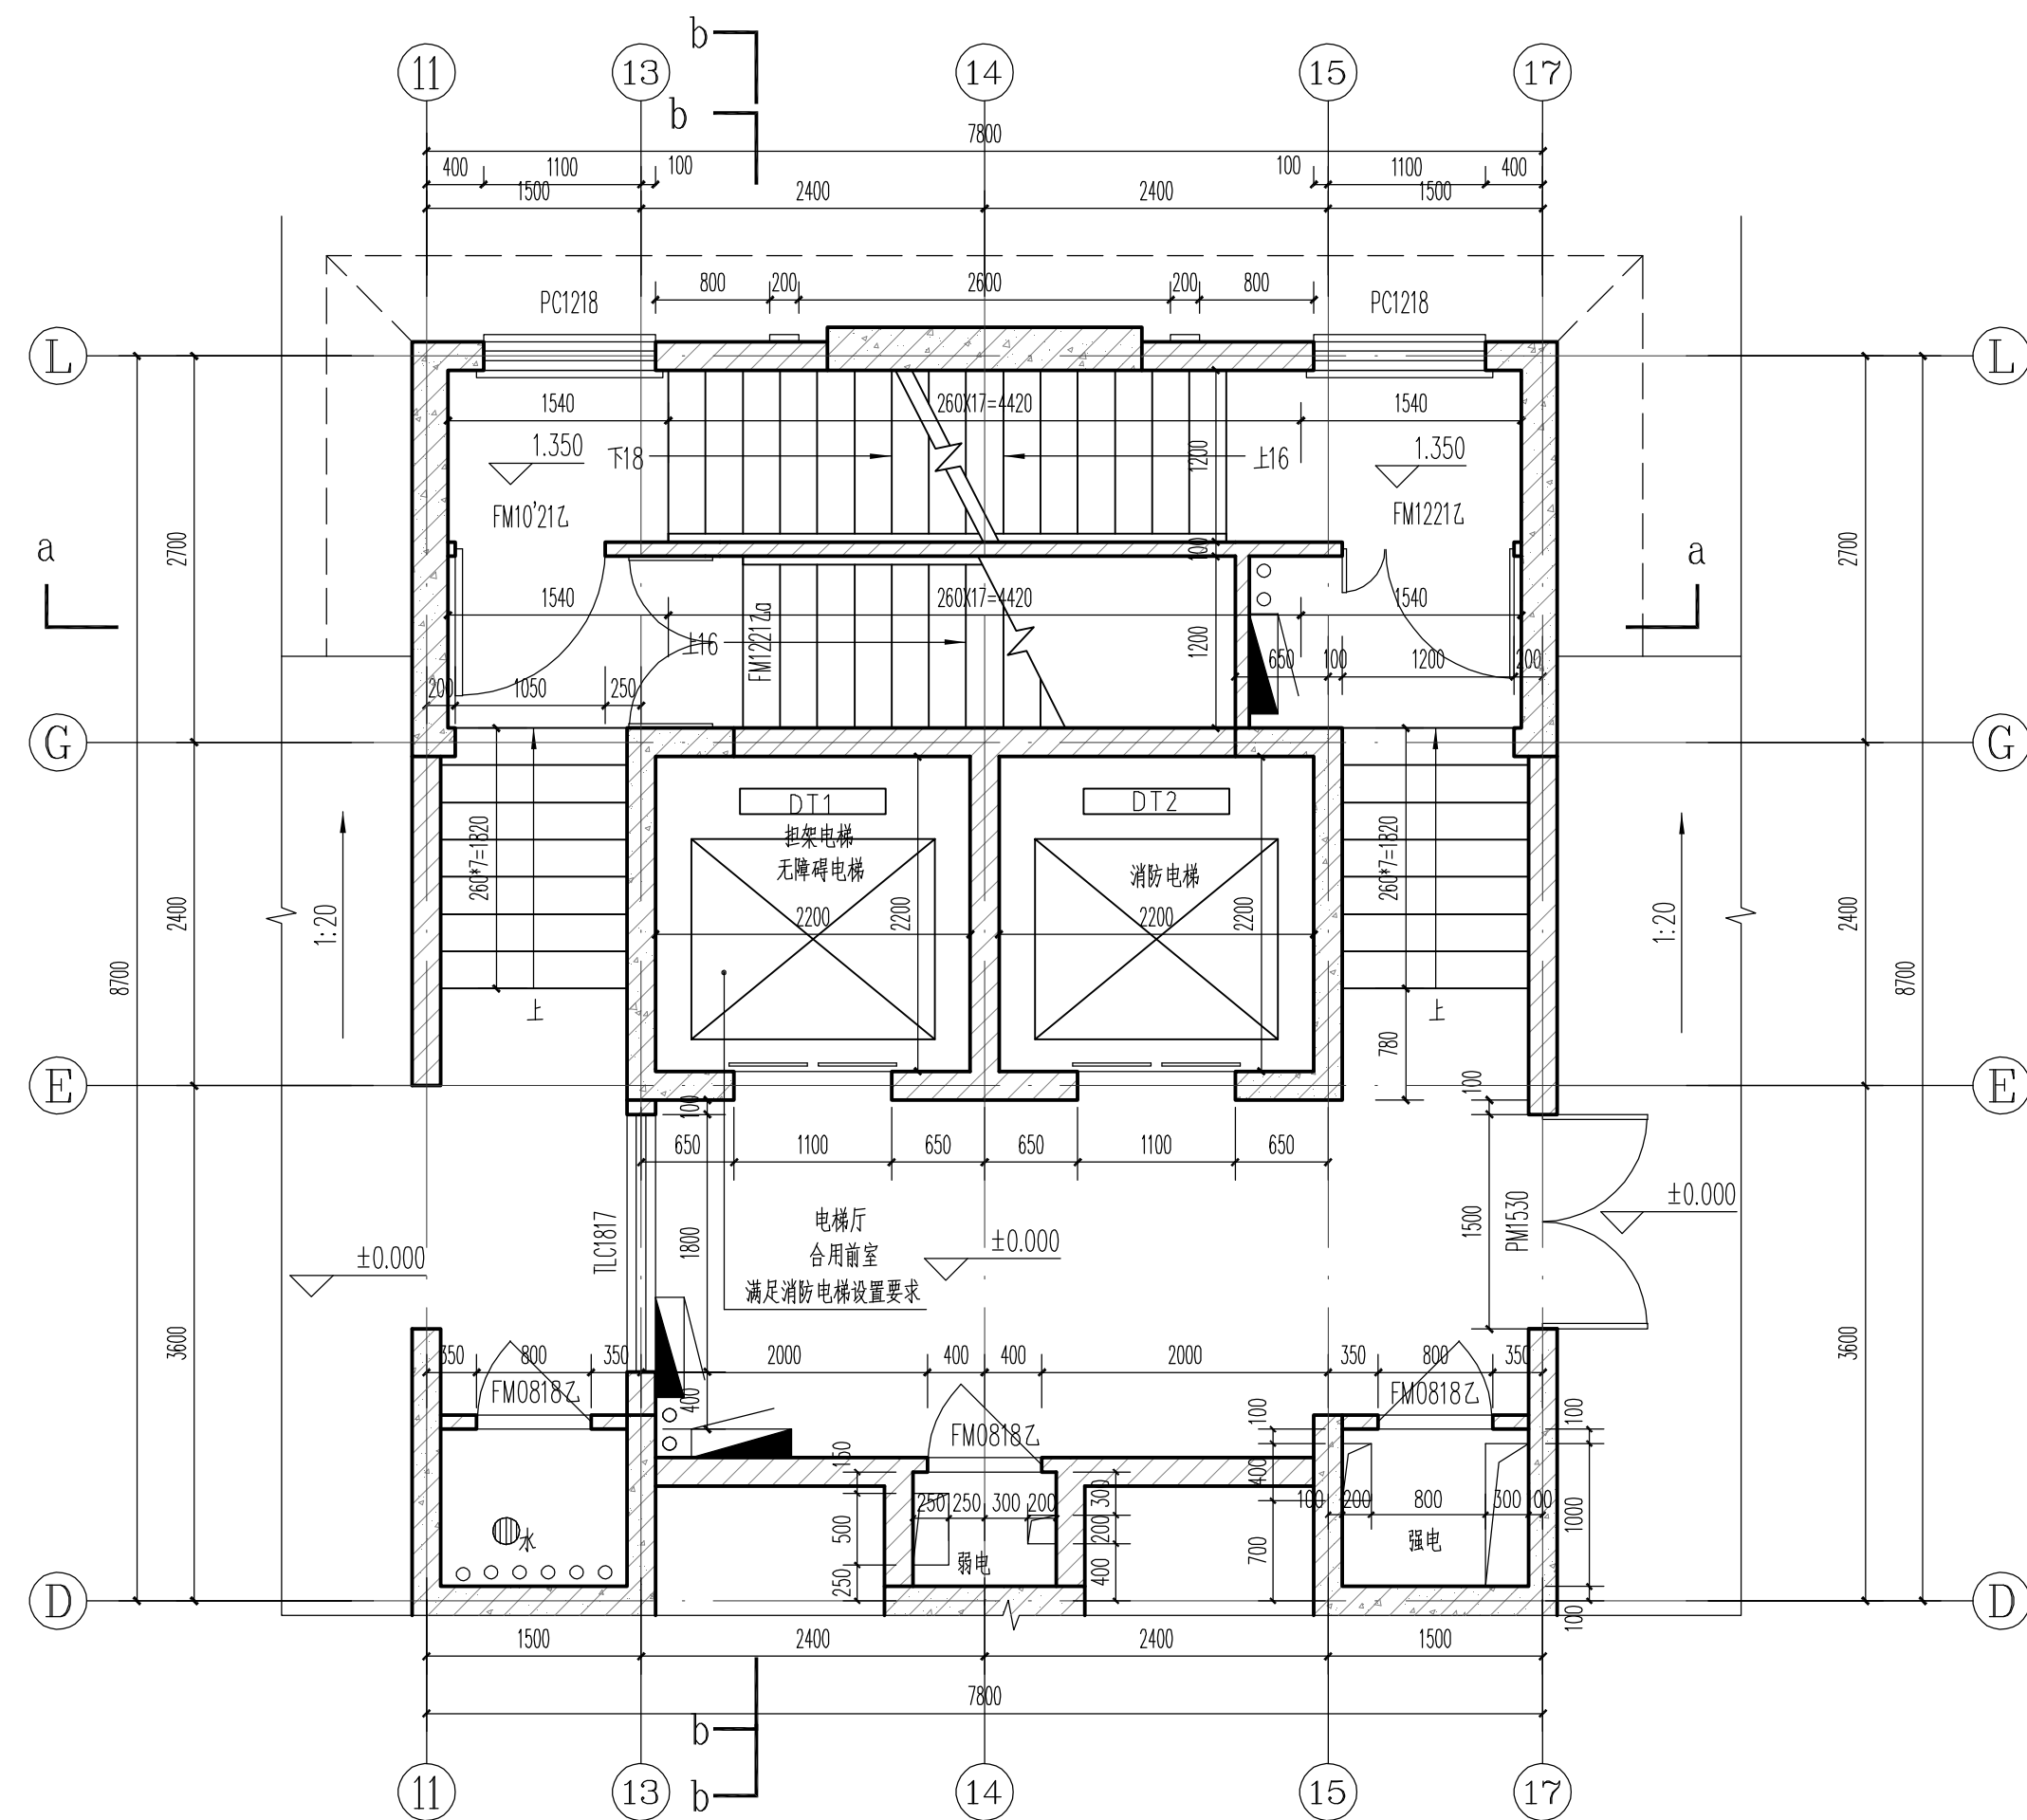

6#、9#楼核心筒 一层平面图 1:50

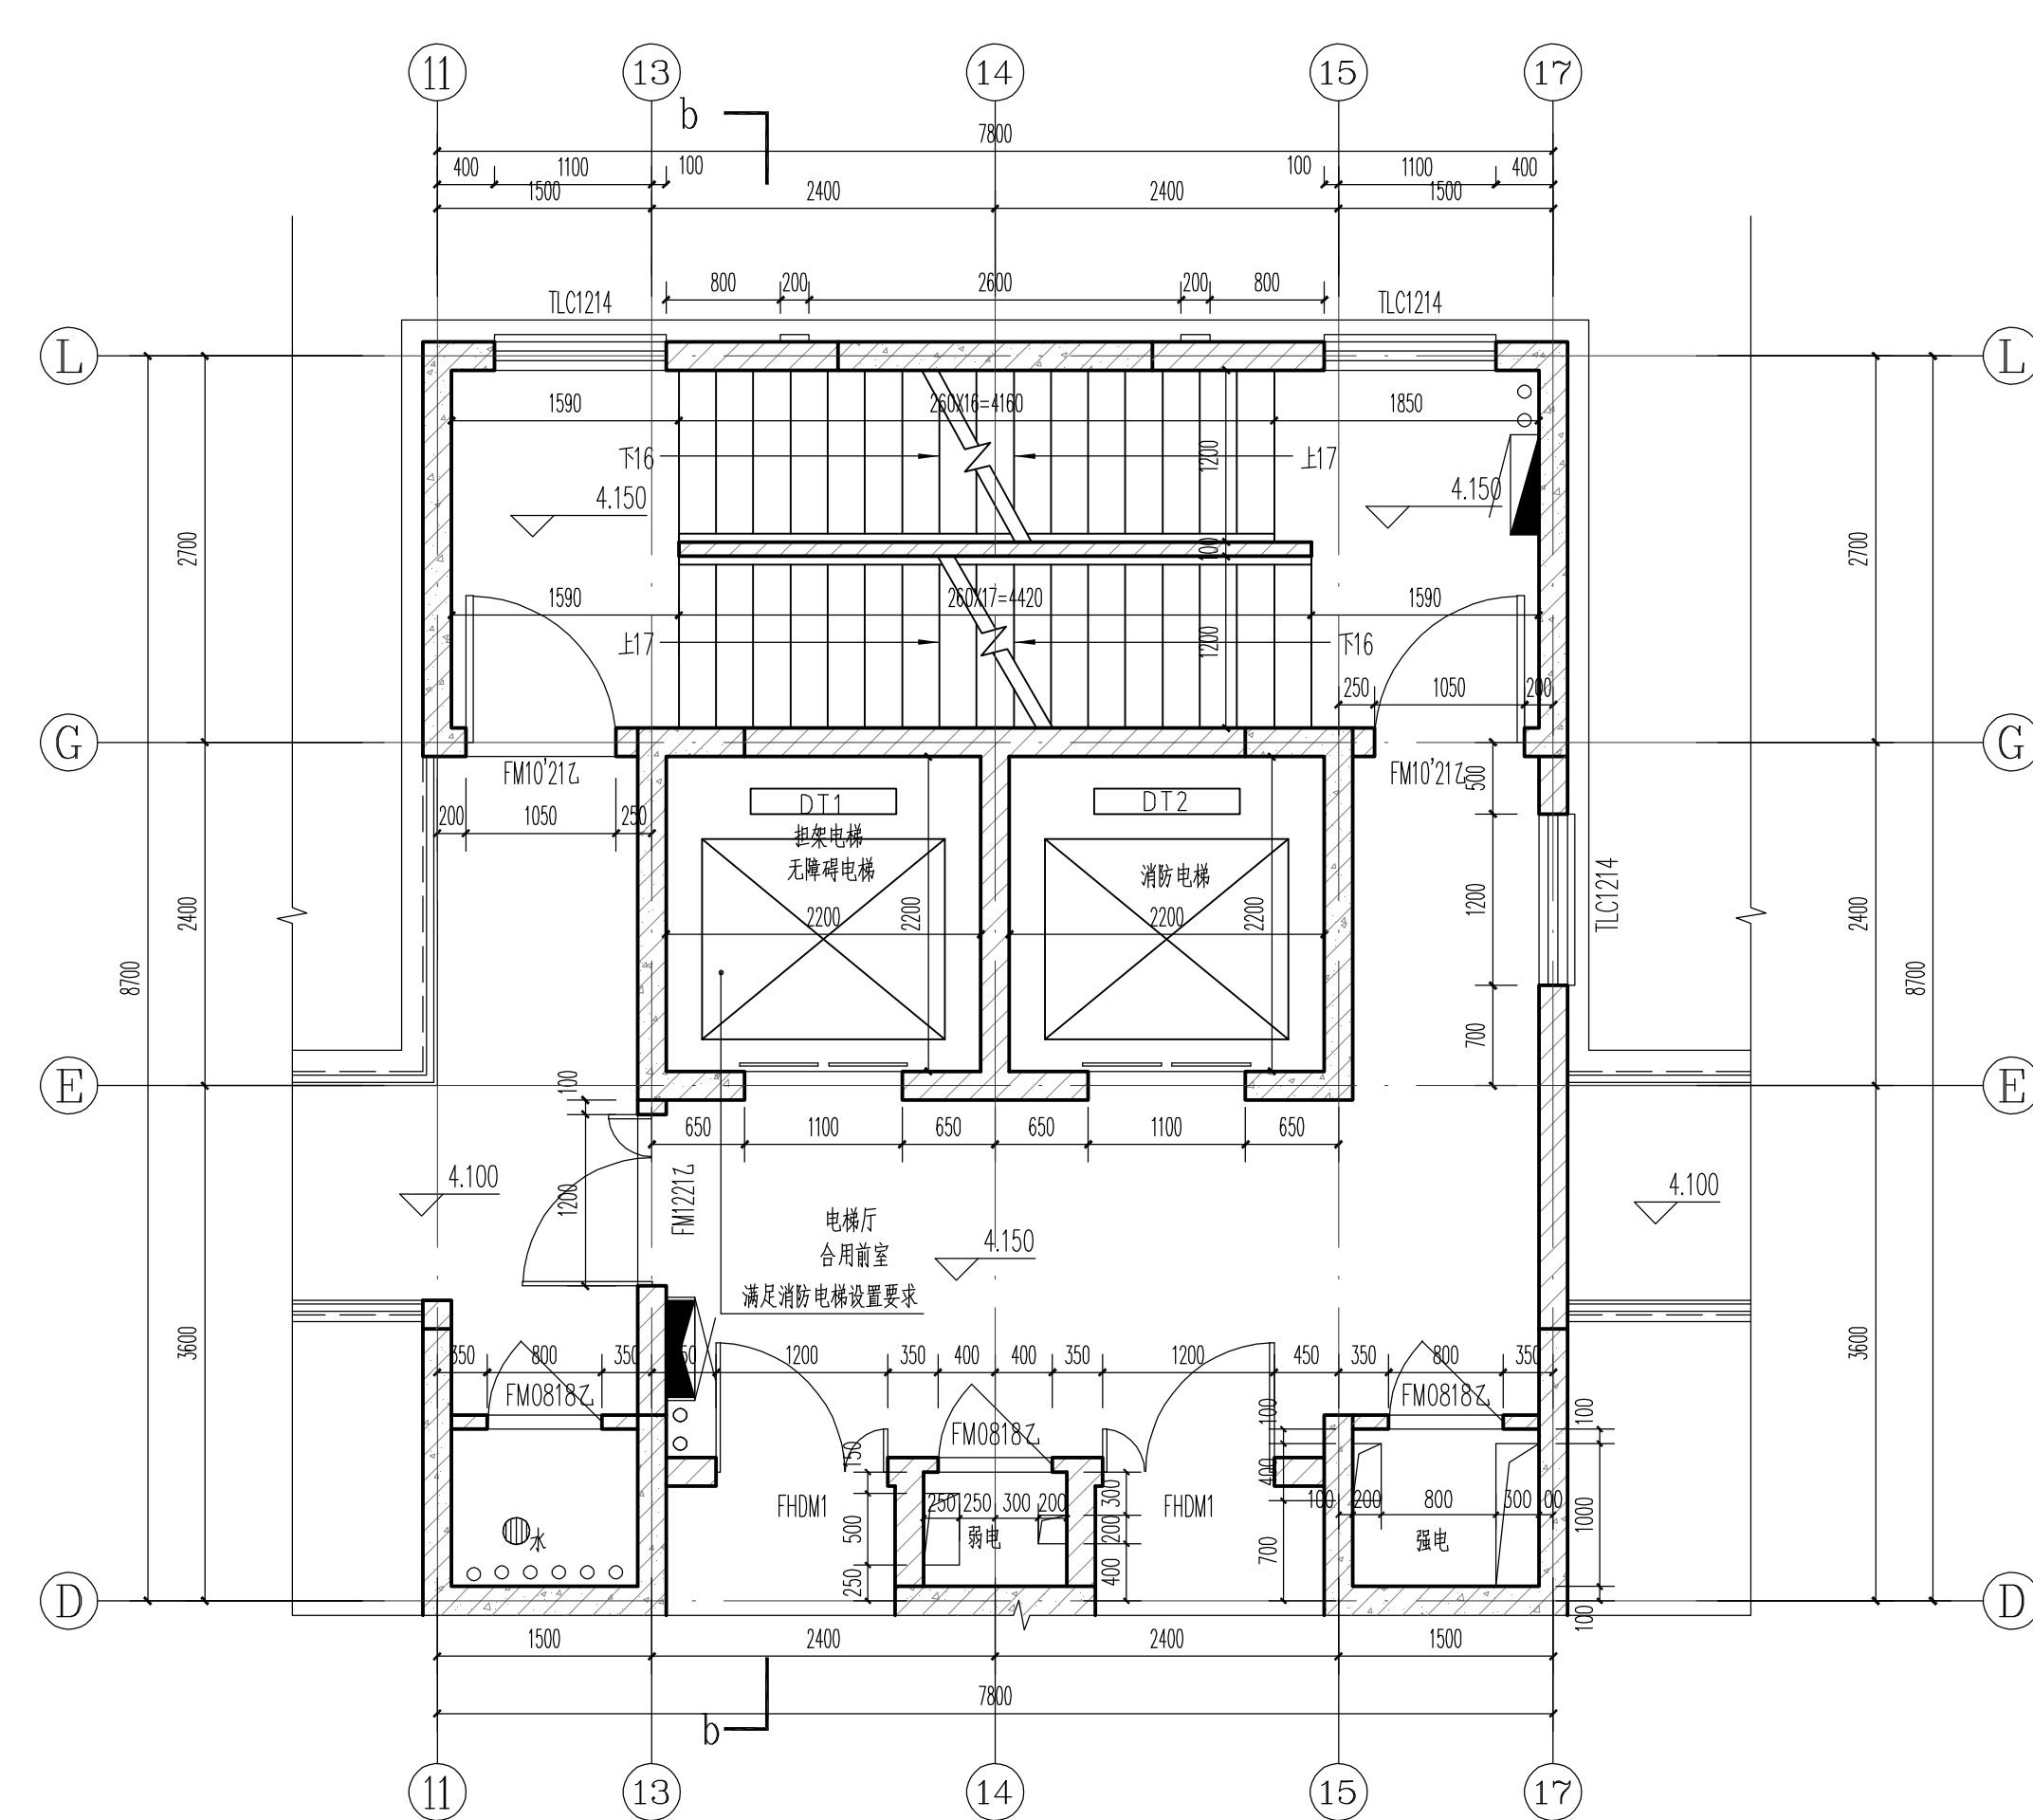

6#、9#楼核心筒 二层平面图 1:50

中国联合工程有限公司

CHINA UNITED ENGINEERING CORPORATION LIMITED

工程设计证书编号 A133000033

嘉善区

中国联合工程有限公司

工程设计综合资质甲级[浙]★NO A133000033

核准至2023年2月24日

浙江省住房和城乡建设厅监制

中华人民共和国一级注册建筑师

姓名：喻琨

注册号：3300003-048

有效期至：至2021年12月

会 签 栏

结构	郑大伟	郑大伟
给排水	沈佳	沈佳
电气	葛瑞敏	葛瑞敏
弱电	金锦	金锦
暖通	厉晓燕	厉晓燕

签 字 栏

项目总	喻琨	喻琨
审 定	张荣庆	张荣庆
审 核	董传勇	董传勇
标 准 化	黄桂芳	黄桂芳
校 对	喻琨	喻琨
专业负责人	胡燕卿	胡燕卿
设 计	胡燕卿	胡燕卿

建设单位	浙江南苑岛投资有限公司		
工程名称	平湖县水头镇西北片A-13-1地块安置房工程		
子项名称	6#、9#楼		
图纸名称	核心筒放大图（一）		
项目编号	R2091	专 业	建筑
设计阶段	施工图	日 期	2020.06.10
图 号	R2091ZT-J13		
版 本	0		