
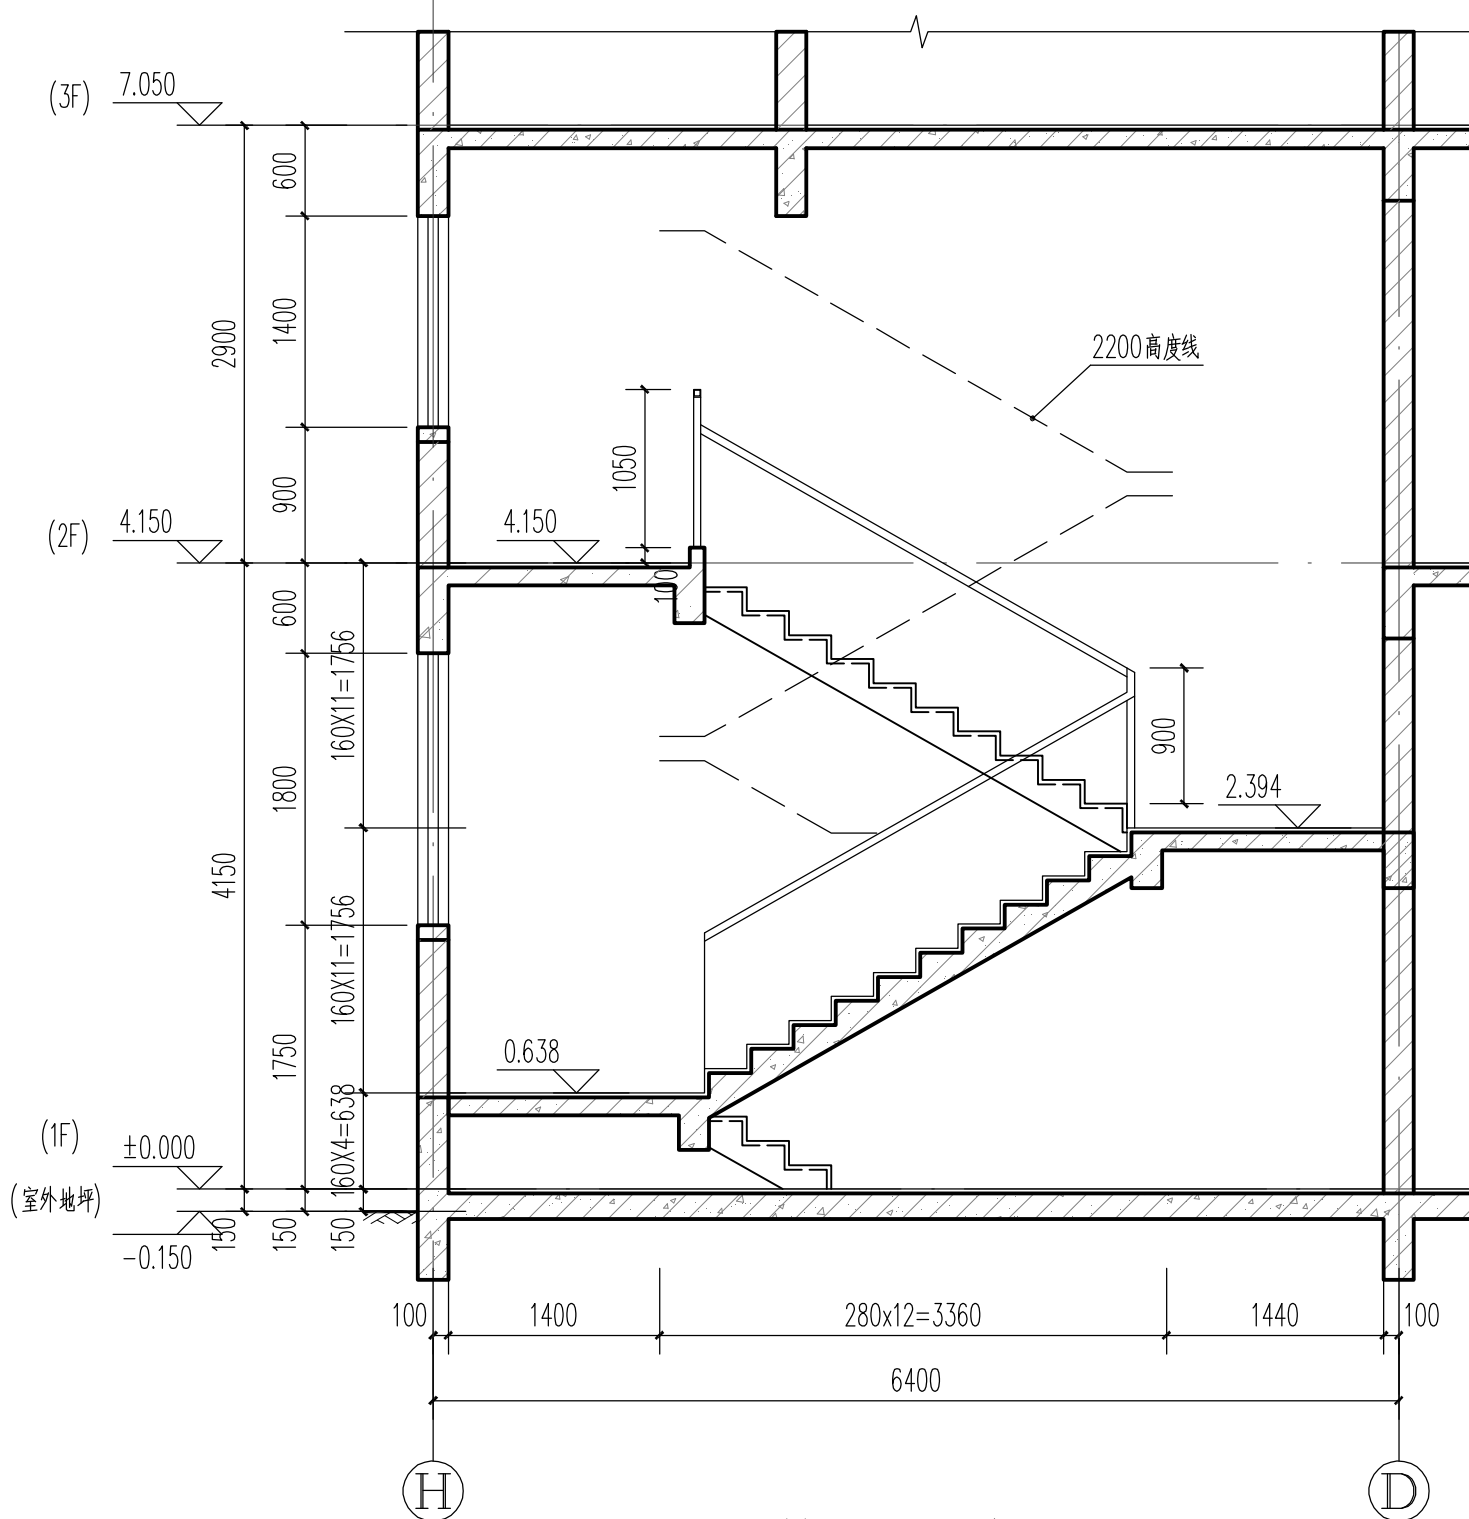
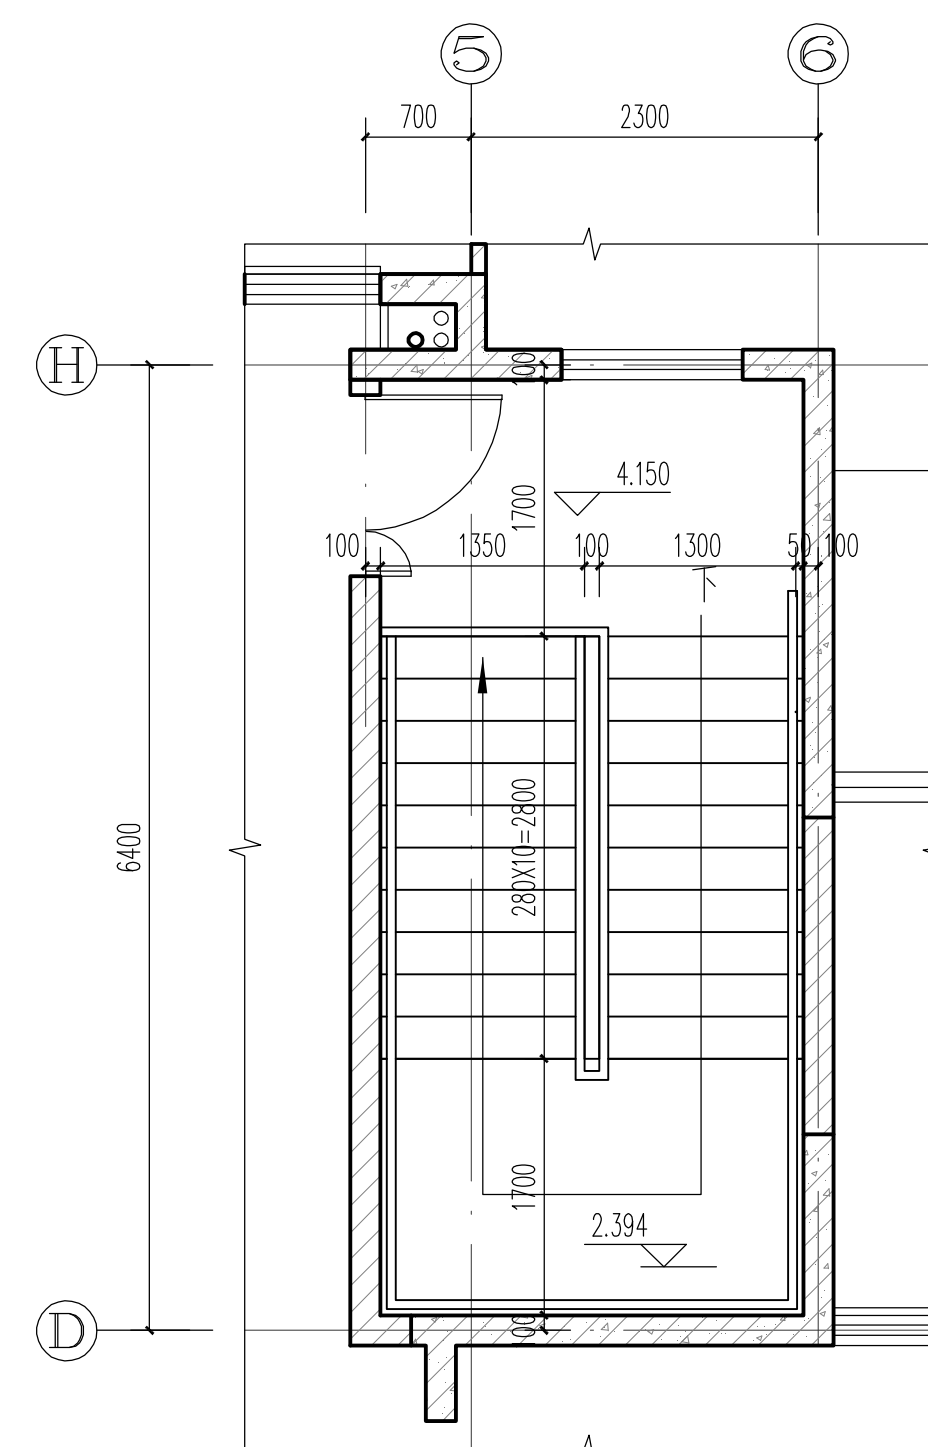
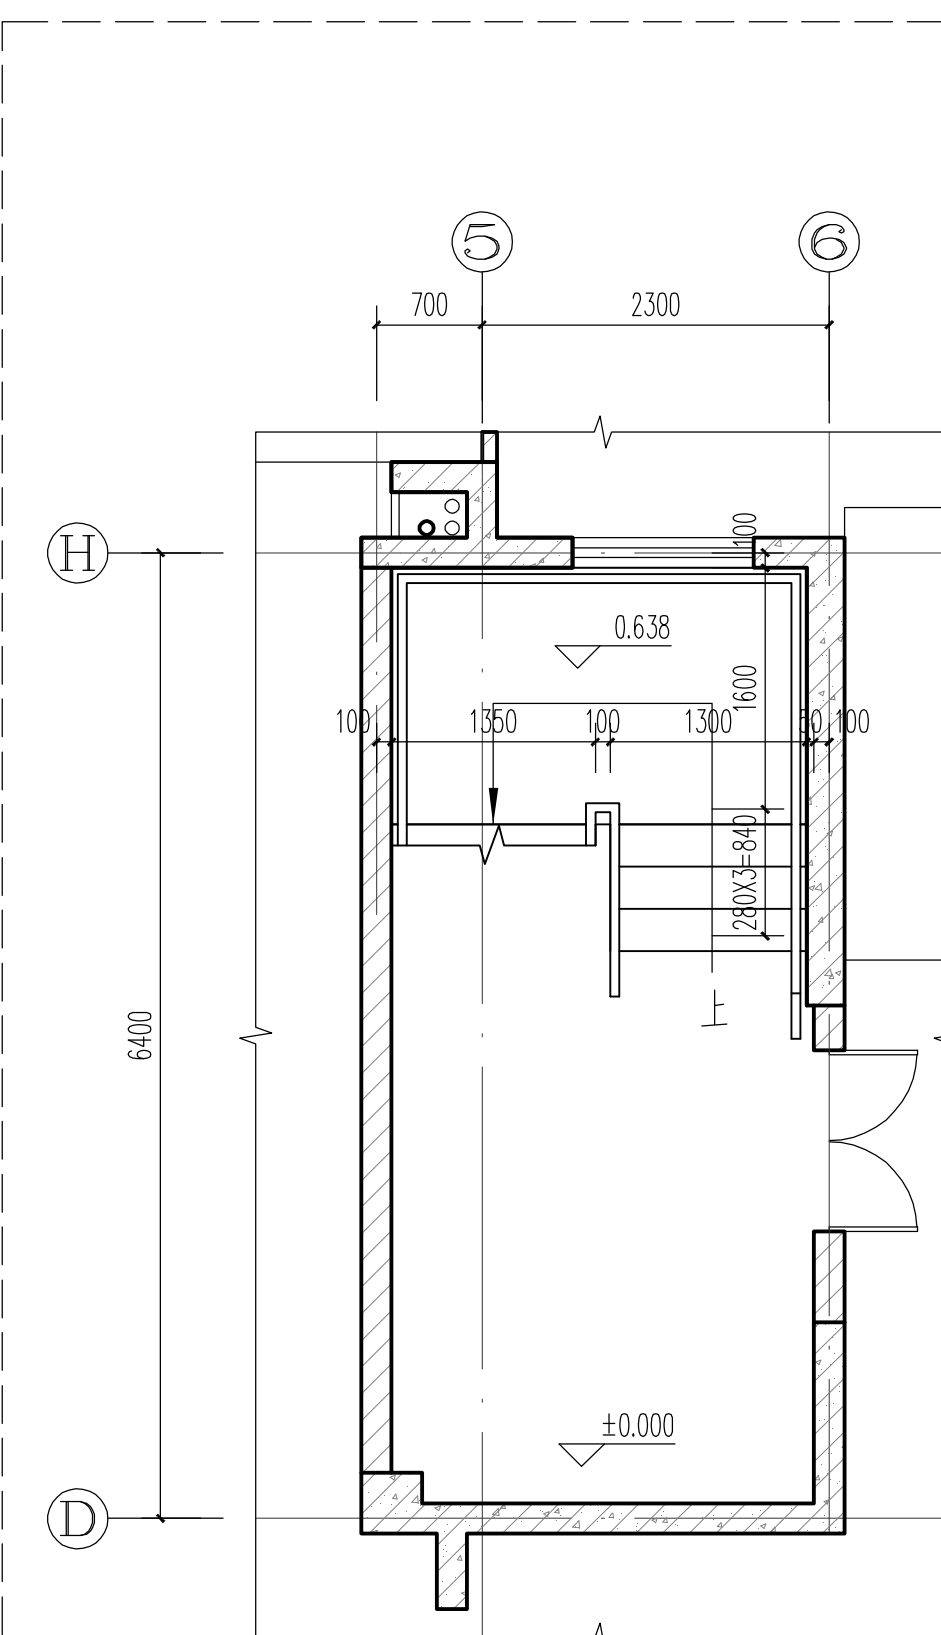
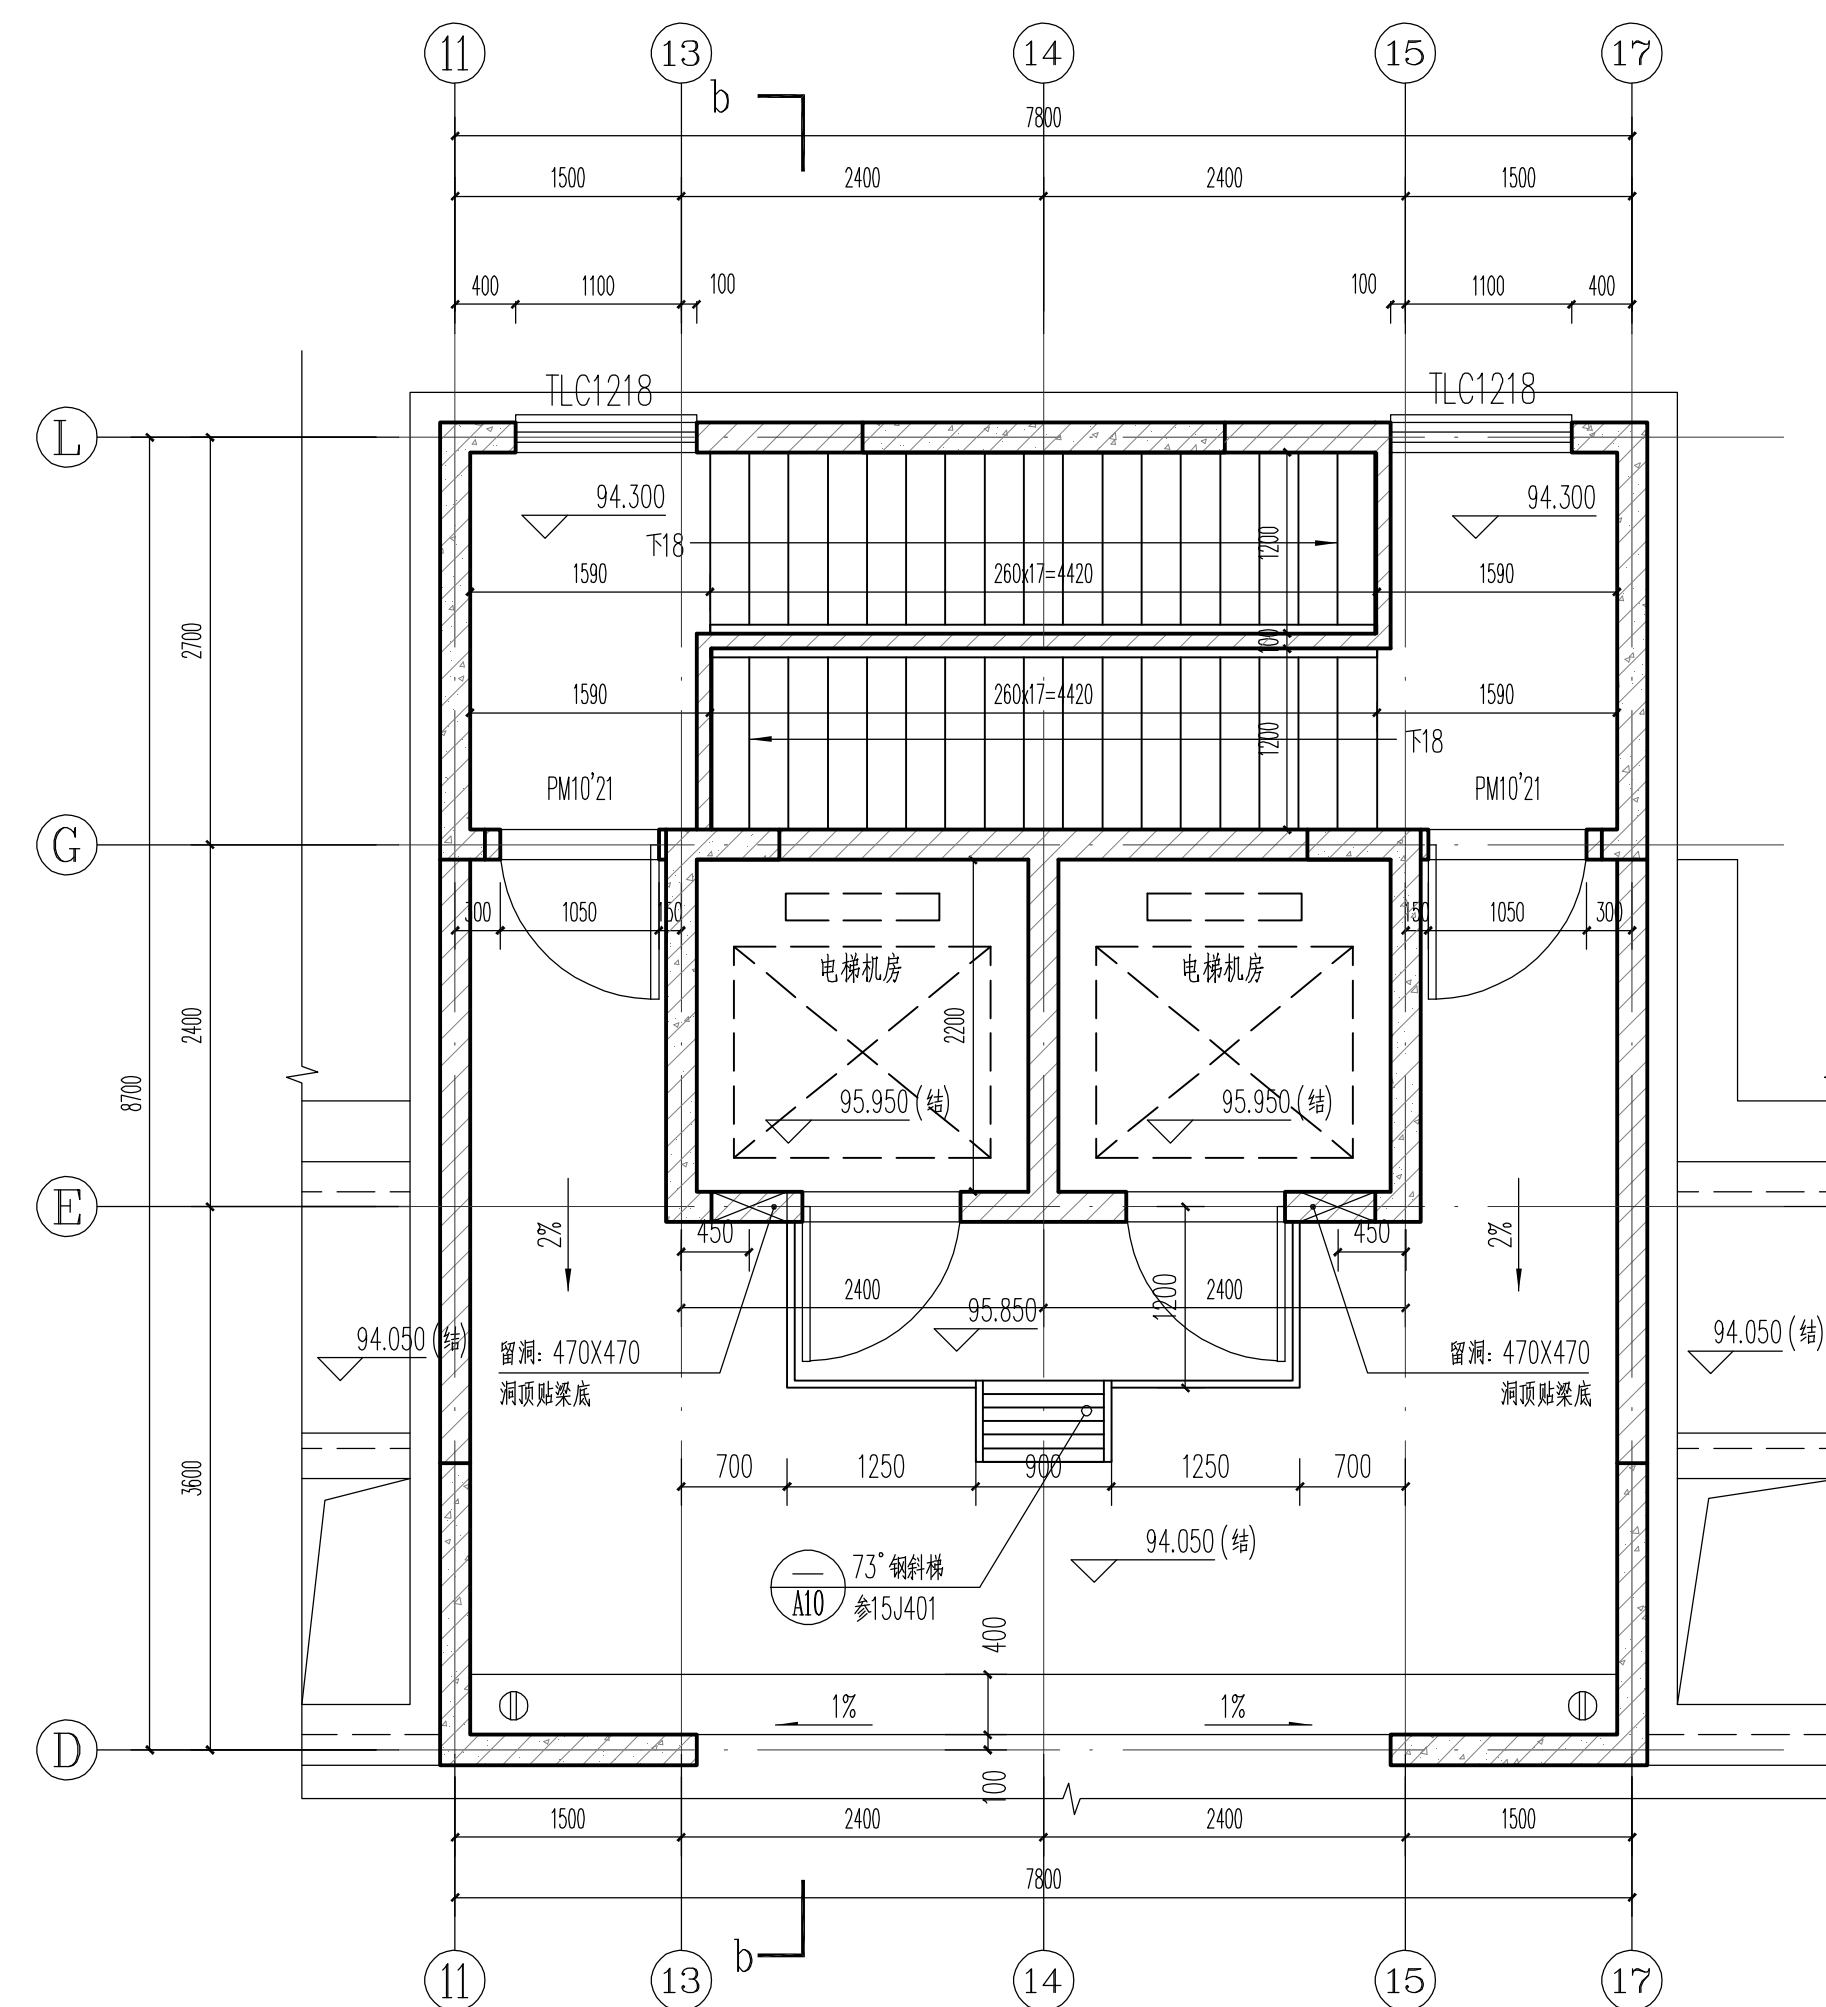
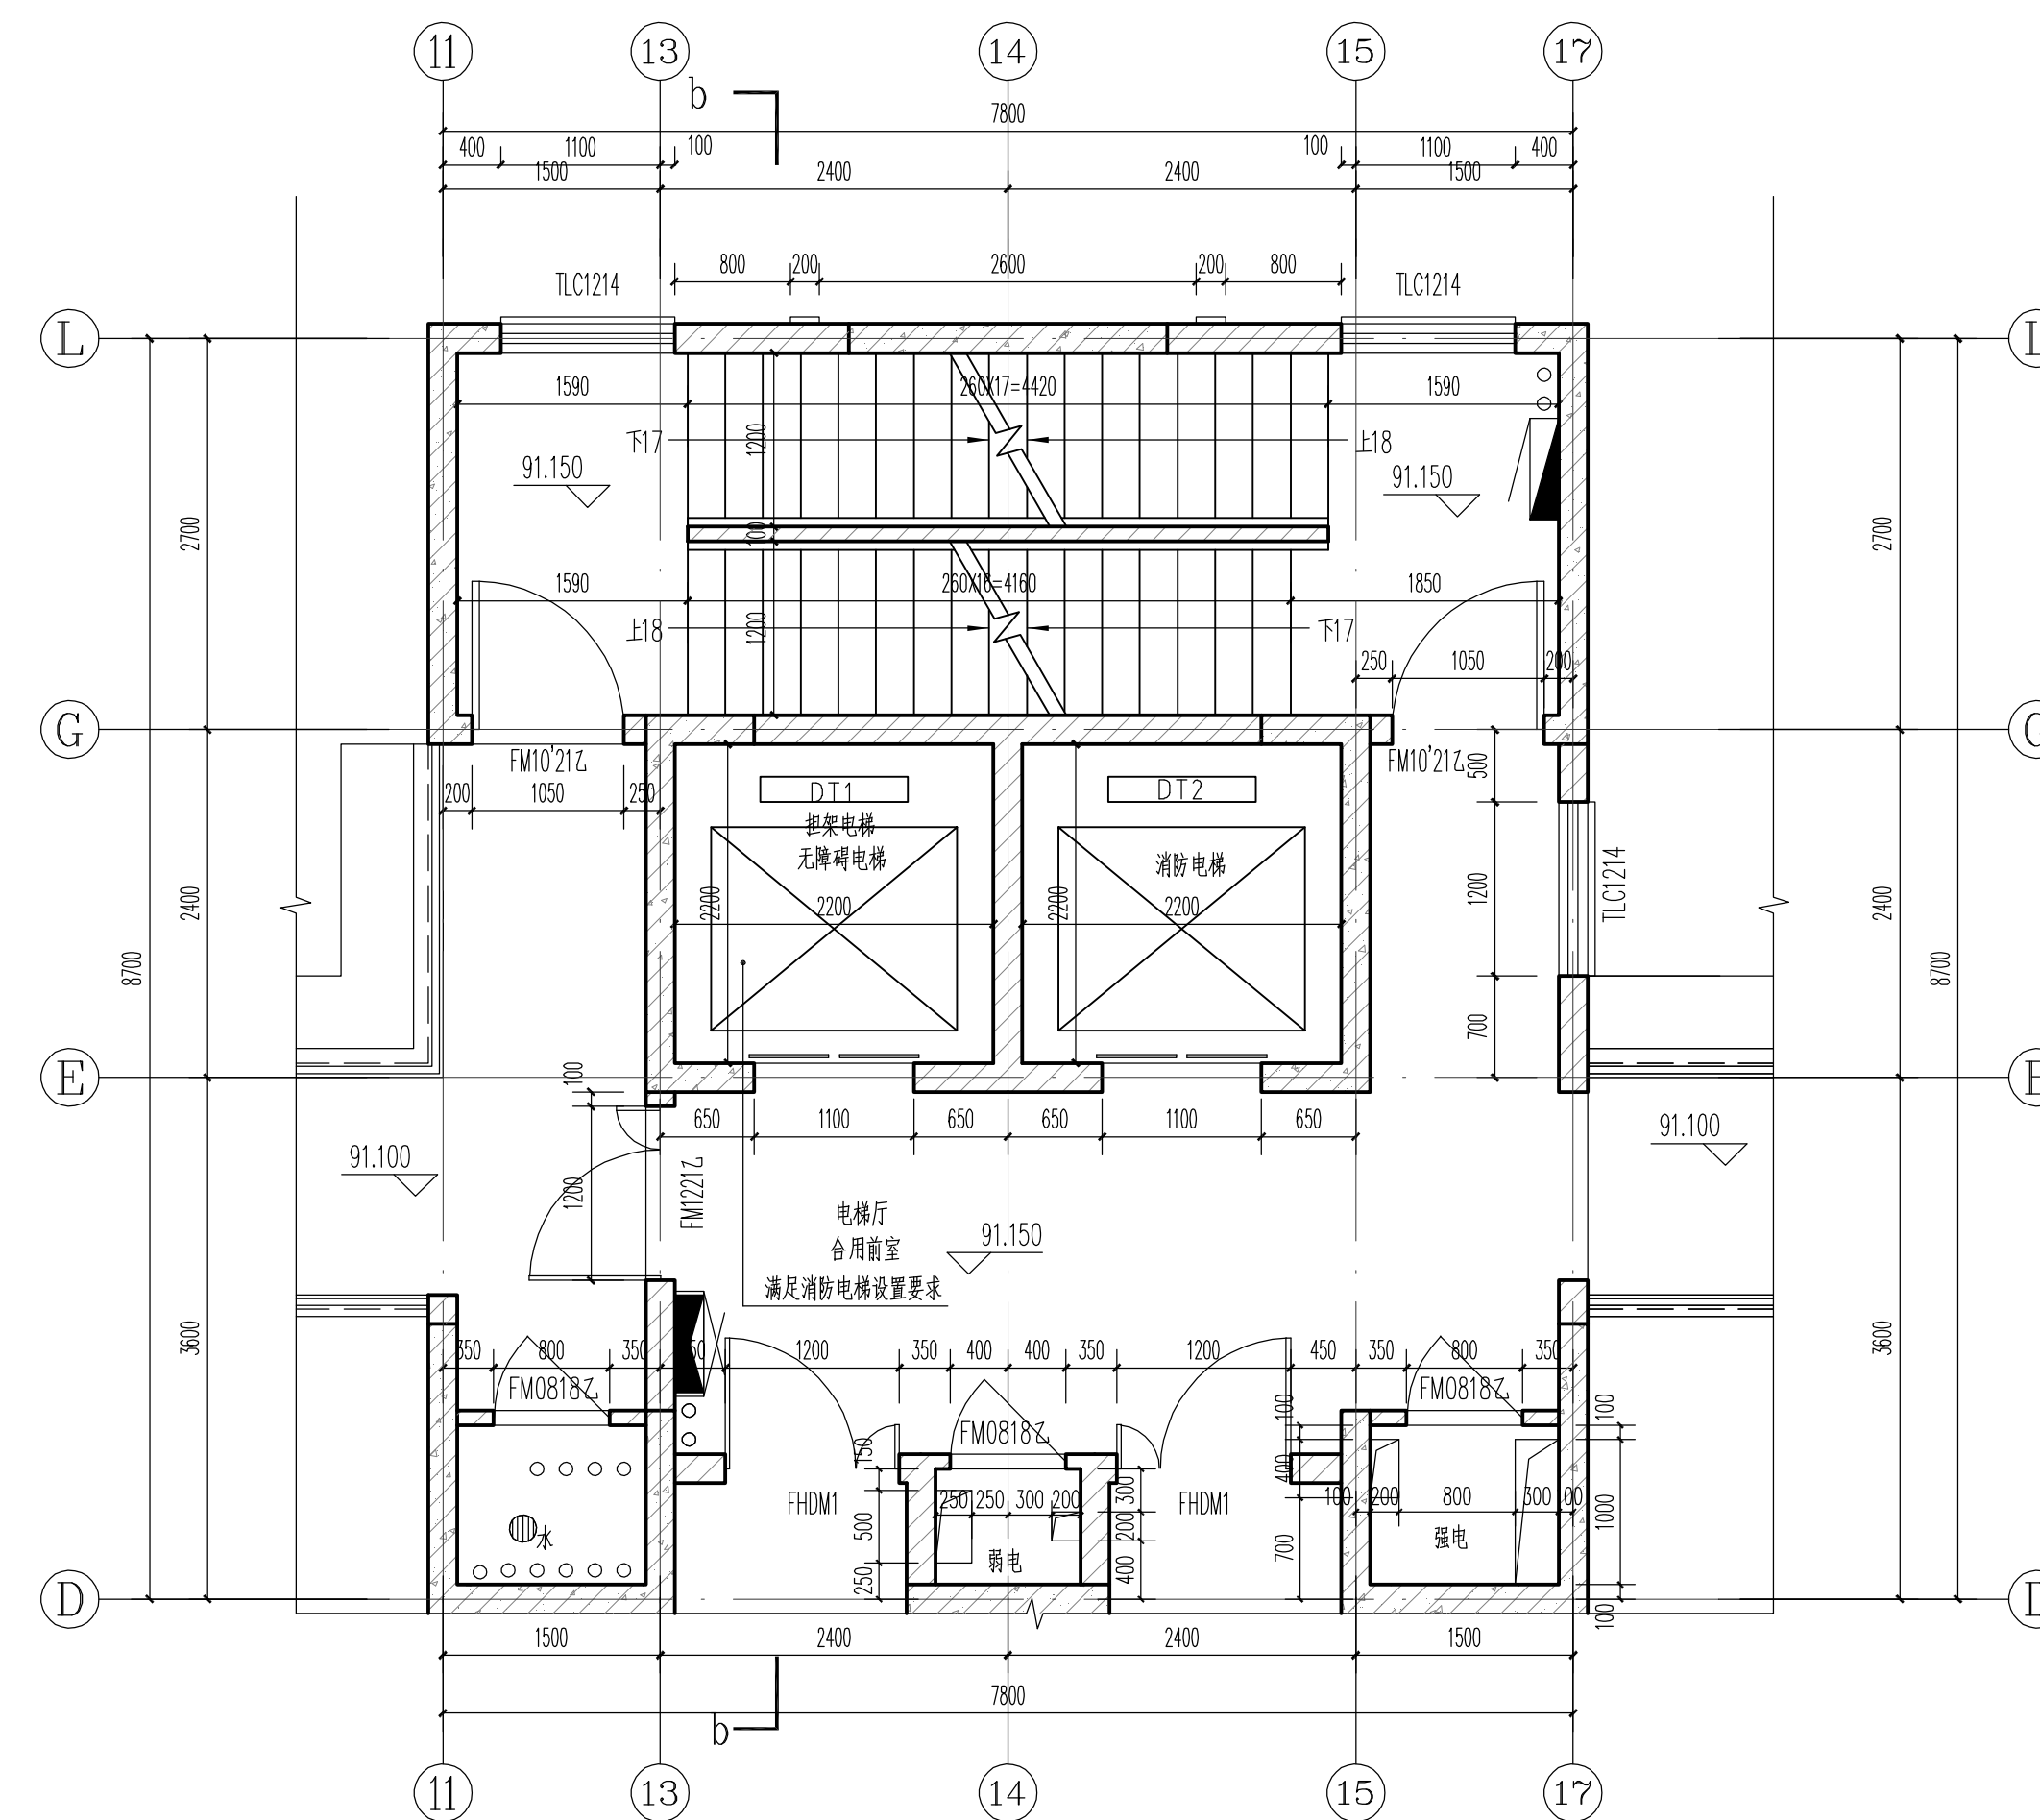


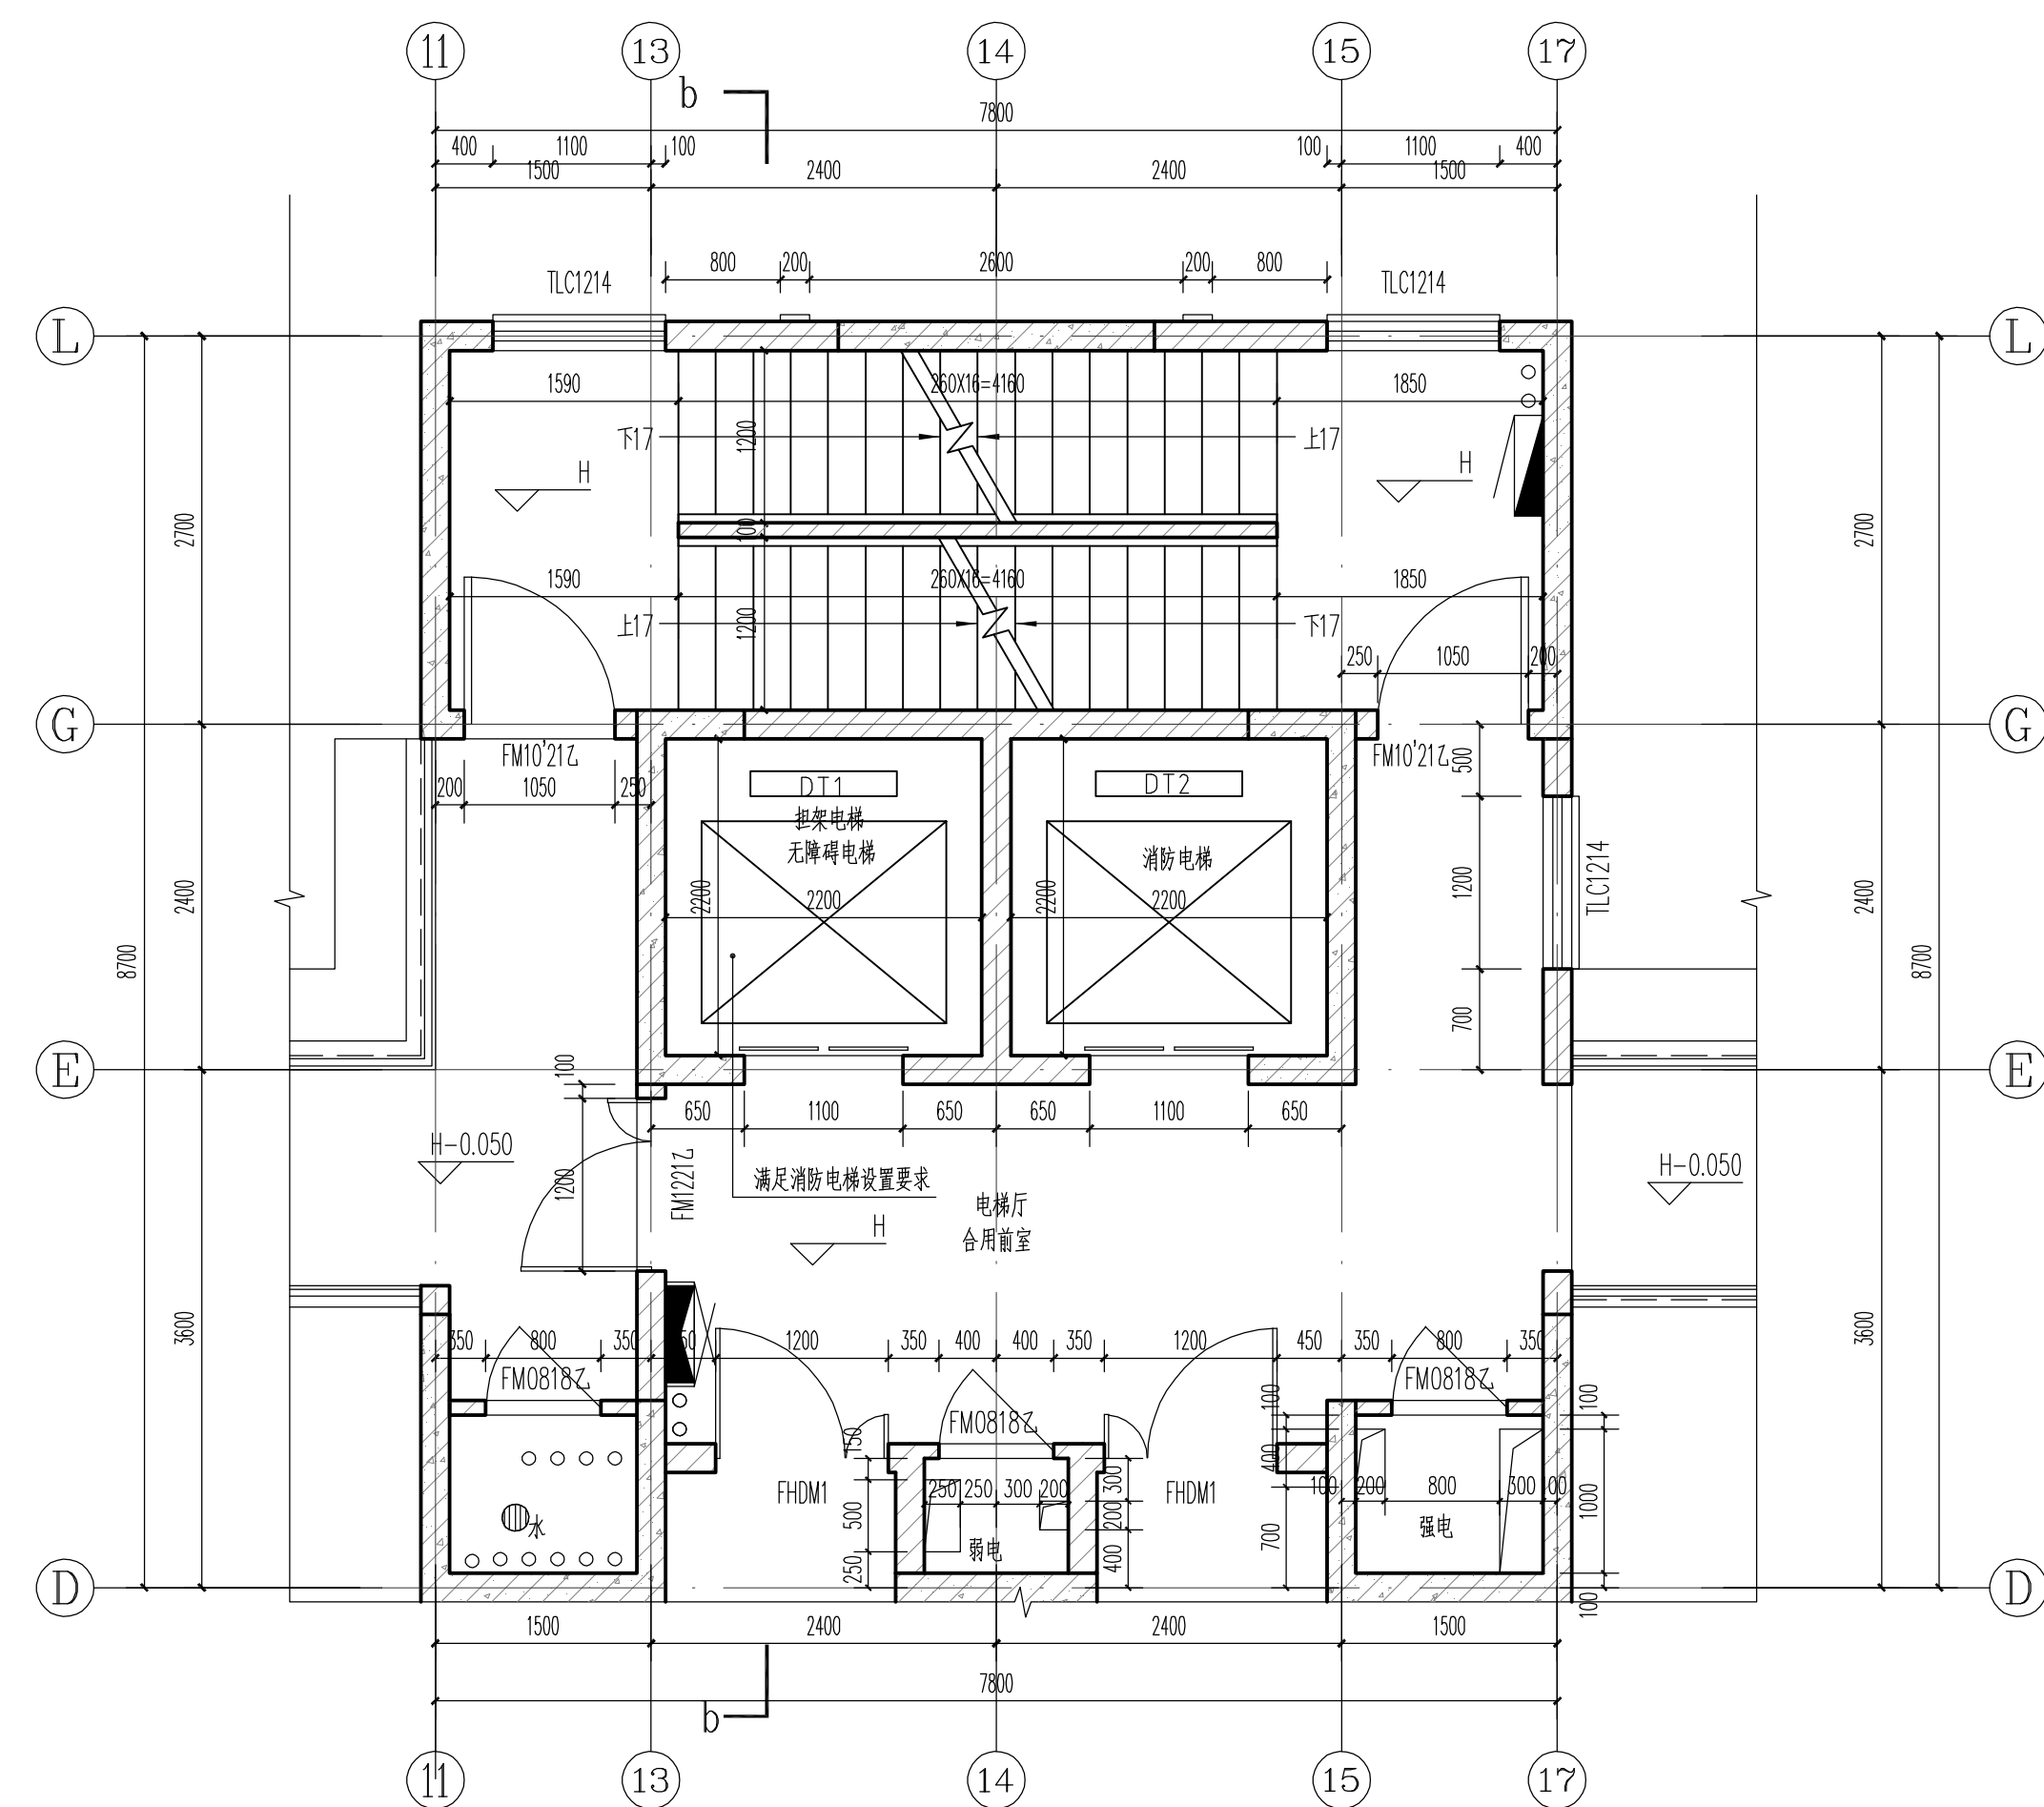

中国联合工程有限公司
 工程设计综合资质甲级(有)
 ★NO A133000033
 有效期至2023年2月24日
 10/3
 浙江省住房和城乡建设厅监制

会 员 签 名		
结构	郑大伟	郑大伟
给排水	沈佳	沈佳
电气	葛璐骏	葛璐骏
弱电	金娣	金娣
暖通	厉晓燕	厉晓燕

签 字 栏	
项目总设	喻琨 
审 定	张荣庆 
审 核	董传勇 
标 准 化	
校 对	黄桂芳 
专业负责人	喻琨 
设 计	胡燕卿 
	胡燕卿 

建设单位	浙江萌宠岛投资有限公司		
工程名称	平阳县水头镇西北片 A-13-1地块安置房工程		
子项名称	6#、9#楼		
图纸名称	核心筒放大图（二）、 6#楼LT2楼梯放大图		
项目编号	R2091	专 业	建筑
设计阶段	施工图	日 期	2020.06.1
图 号	R2091Z7-J14		
版 本	0		