


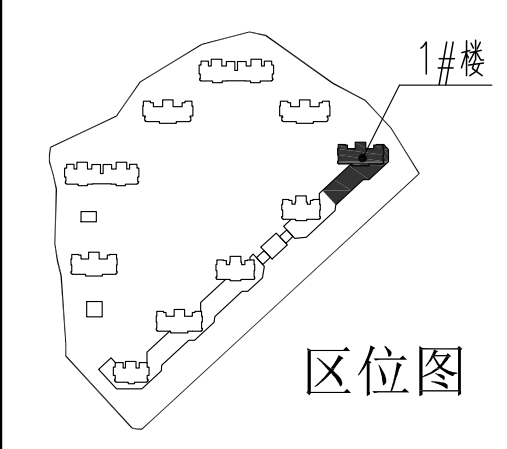


中国联合工程有限公司
工程名称：浙江义乌市稠江街道
注册证号：3300003-048
有效期至：2021年12月
浙江省住房和城乡建设厅监制

会 签 栏	
结构	郑大伟
给排水	沈佳
电气	葛瑞波
弱电	金焱
暖通	厉晓燕


签 字 栏	
项目总	喻琨
审 定	张荣庆
审 核	董传勇
标 准 化	黄桂芳
校 对	黄桂芳

专业负责人	喻琨
设 计	胡燕卿
	韩林立


建设单位	浙江萌宝岛投资有限公司
工程名称	平阳县水头镇西北片A-13-1地块安置房工程
子项名称	1#楼
图纸名称	核心筒放大图（一）
项目编号	R2091
设计阶段	施工图
图 号	R209122-J15
版 本	0

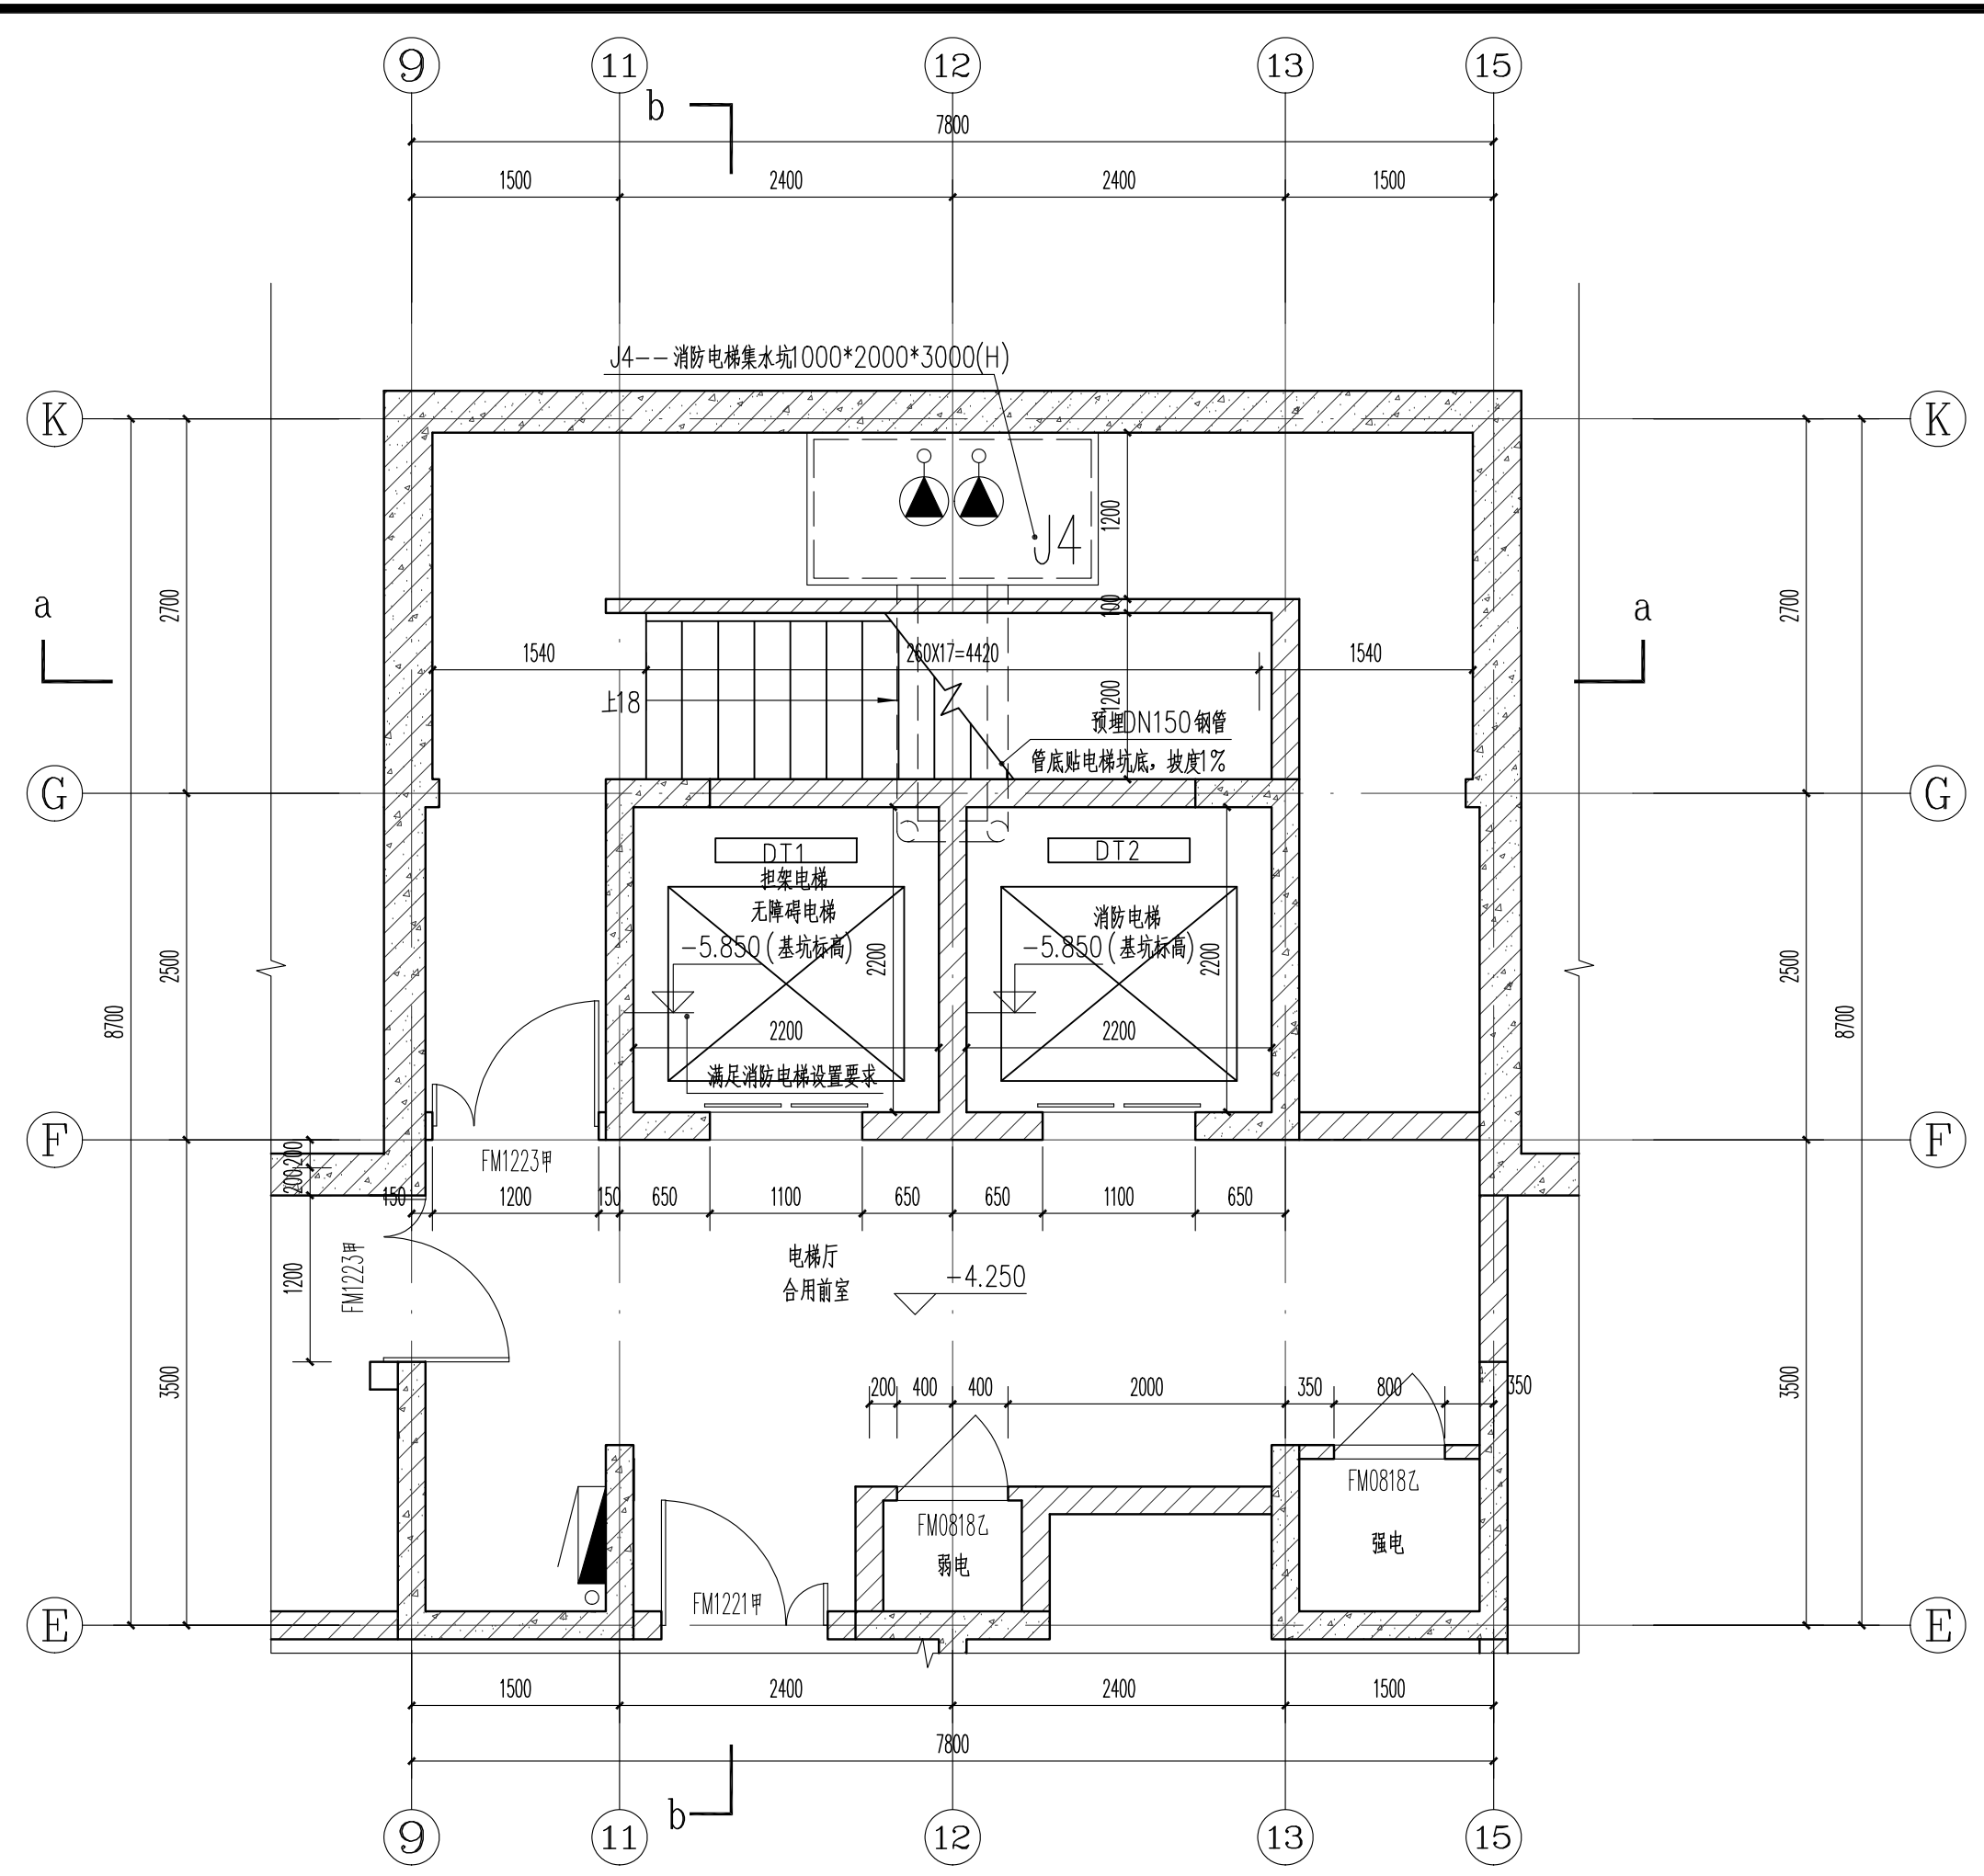


1#楼 LT1地下一层平面图 1:50

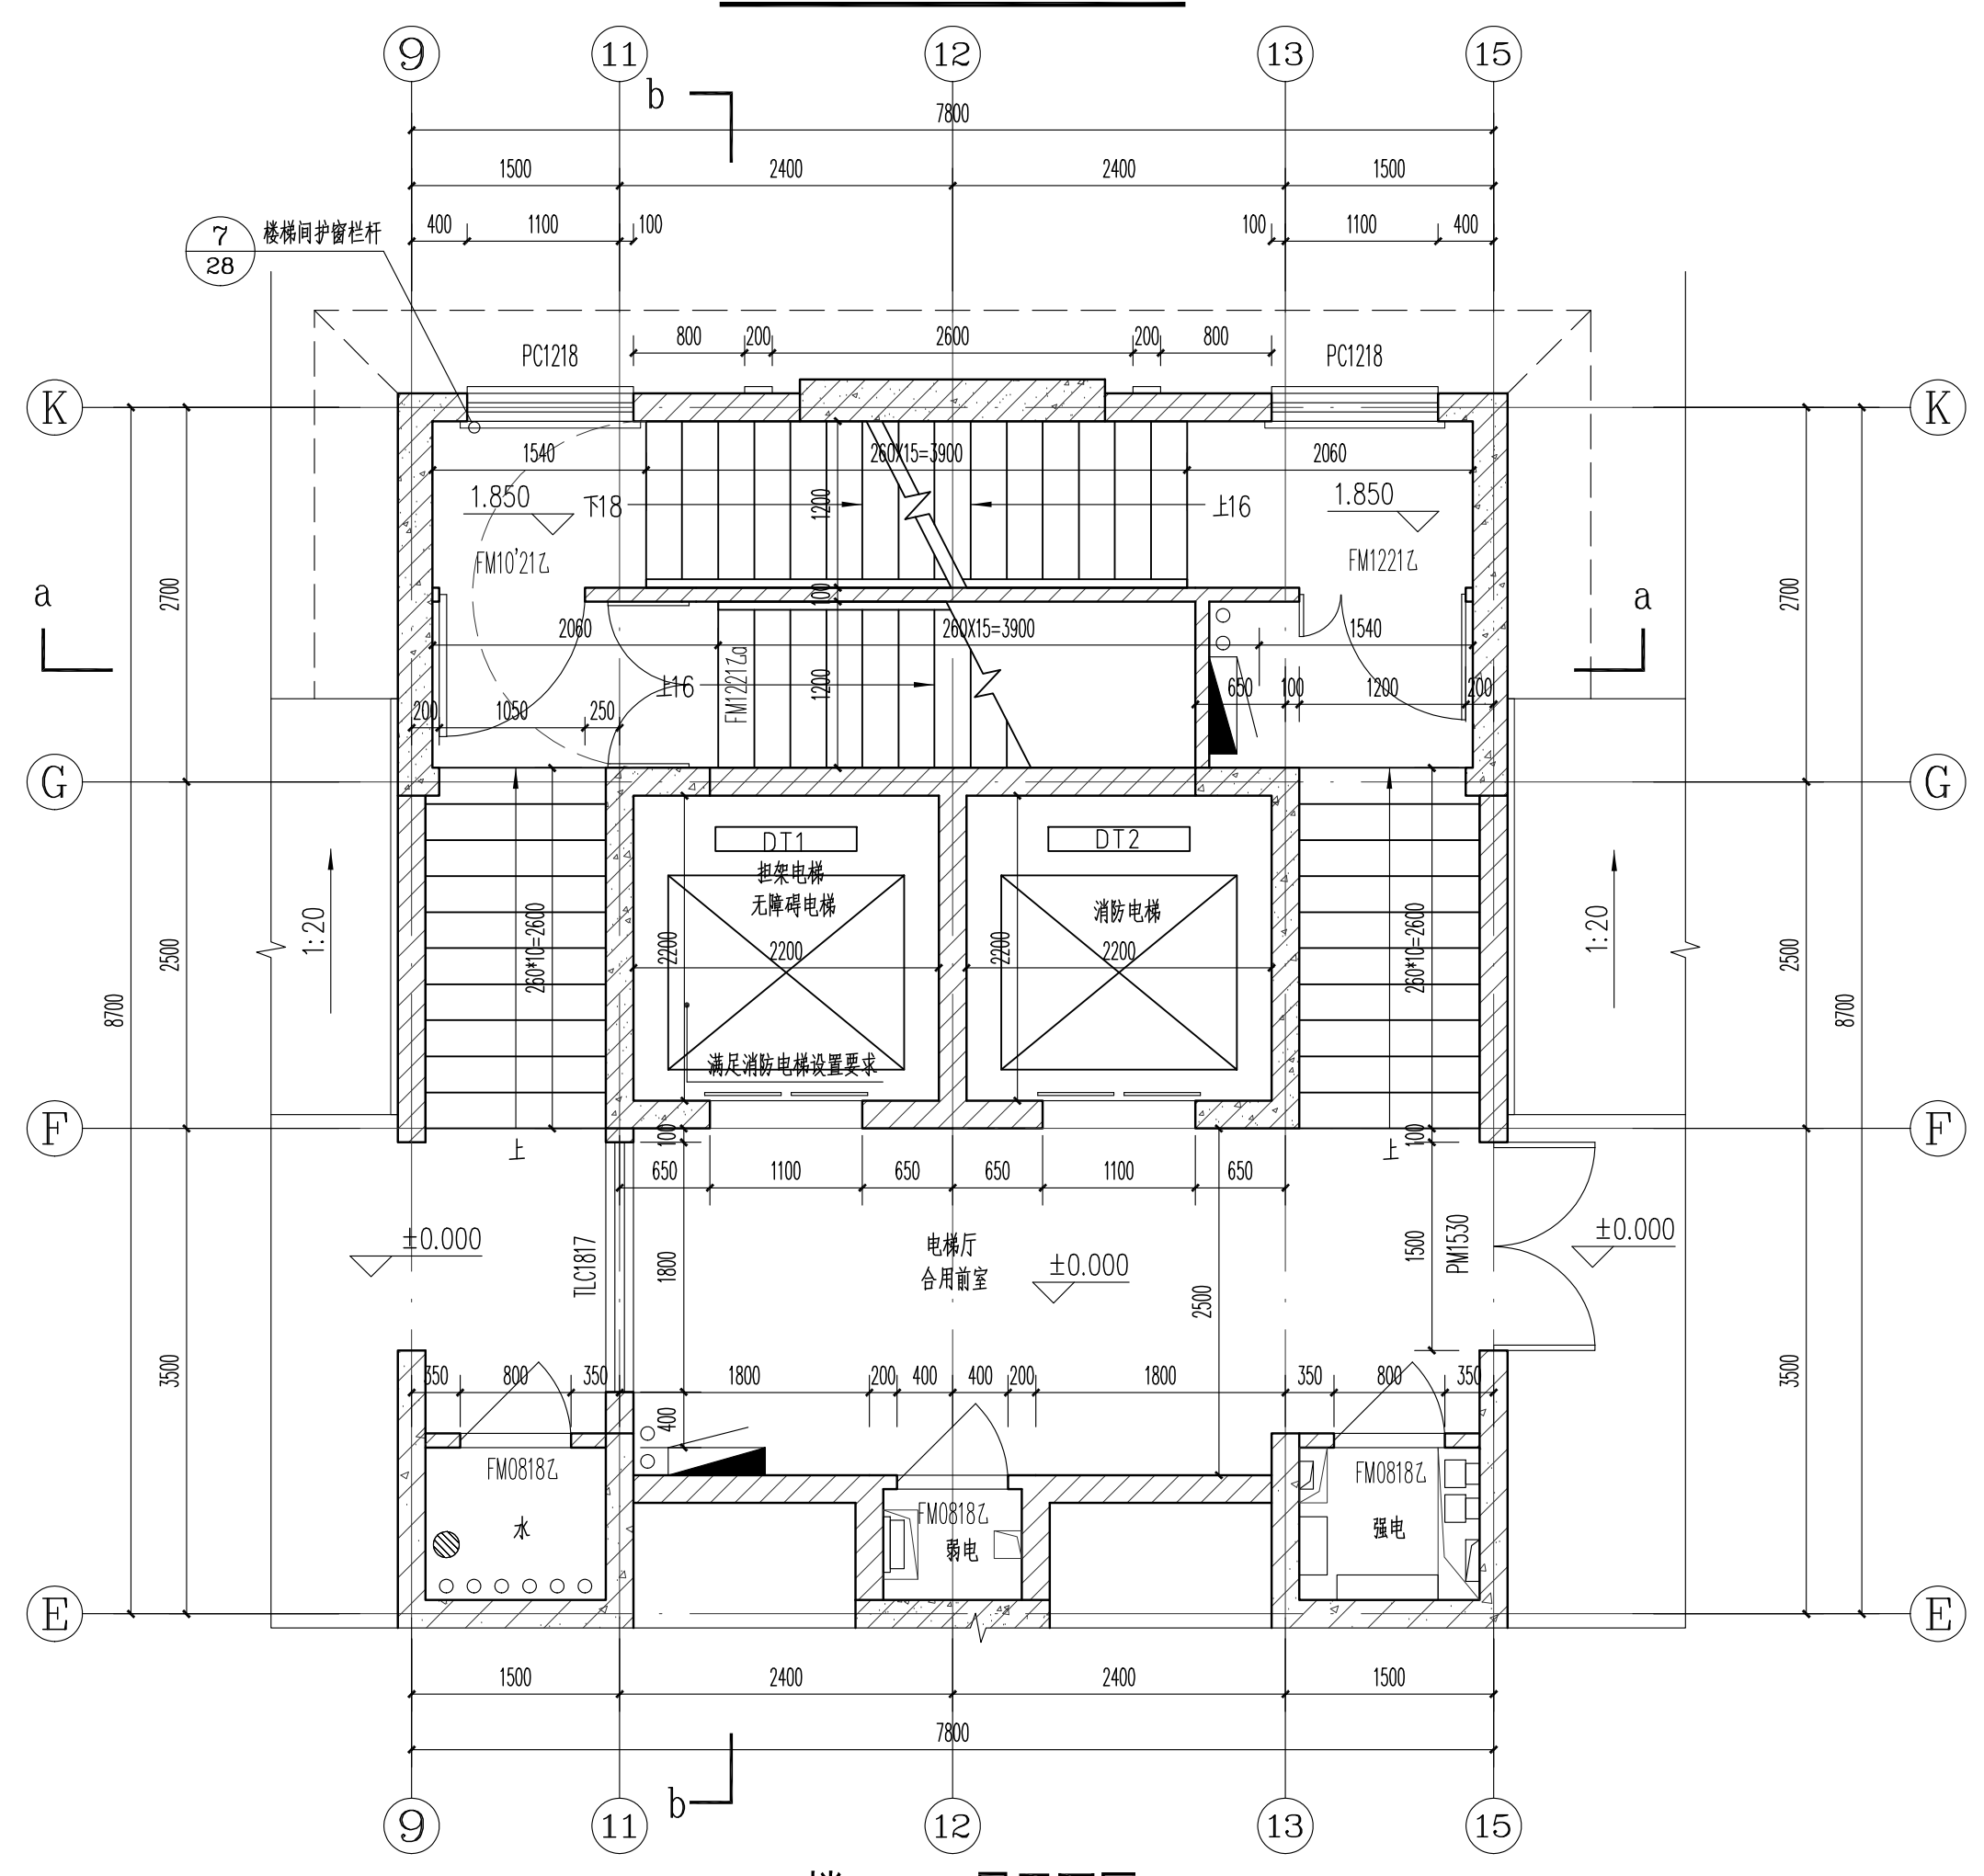

1#楼 LT1一层平面图 1:50

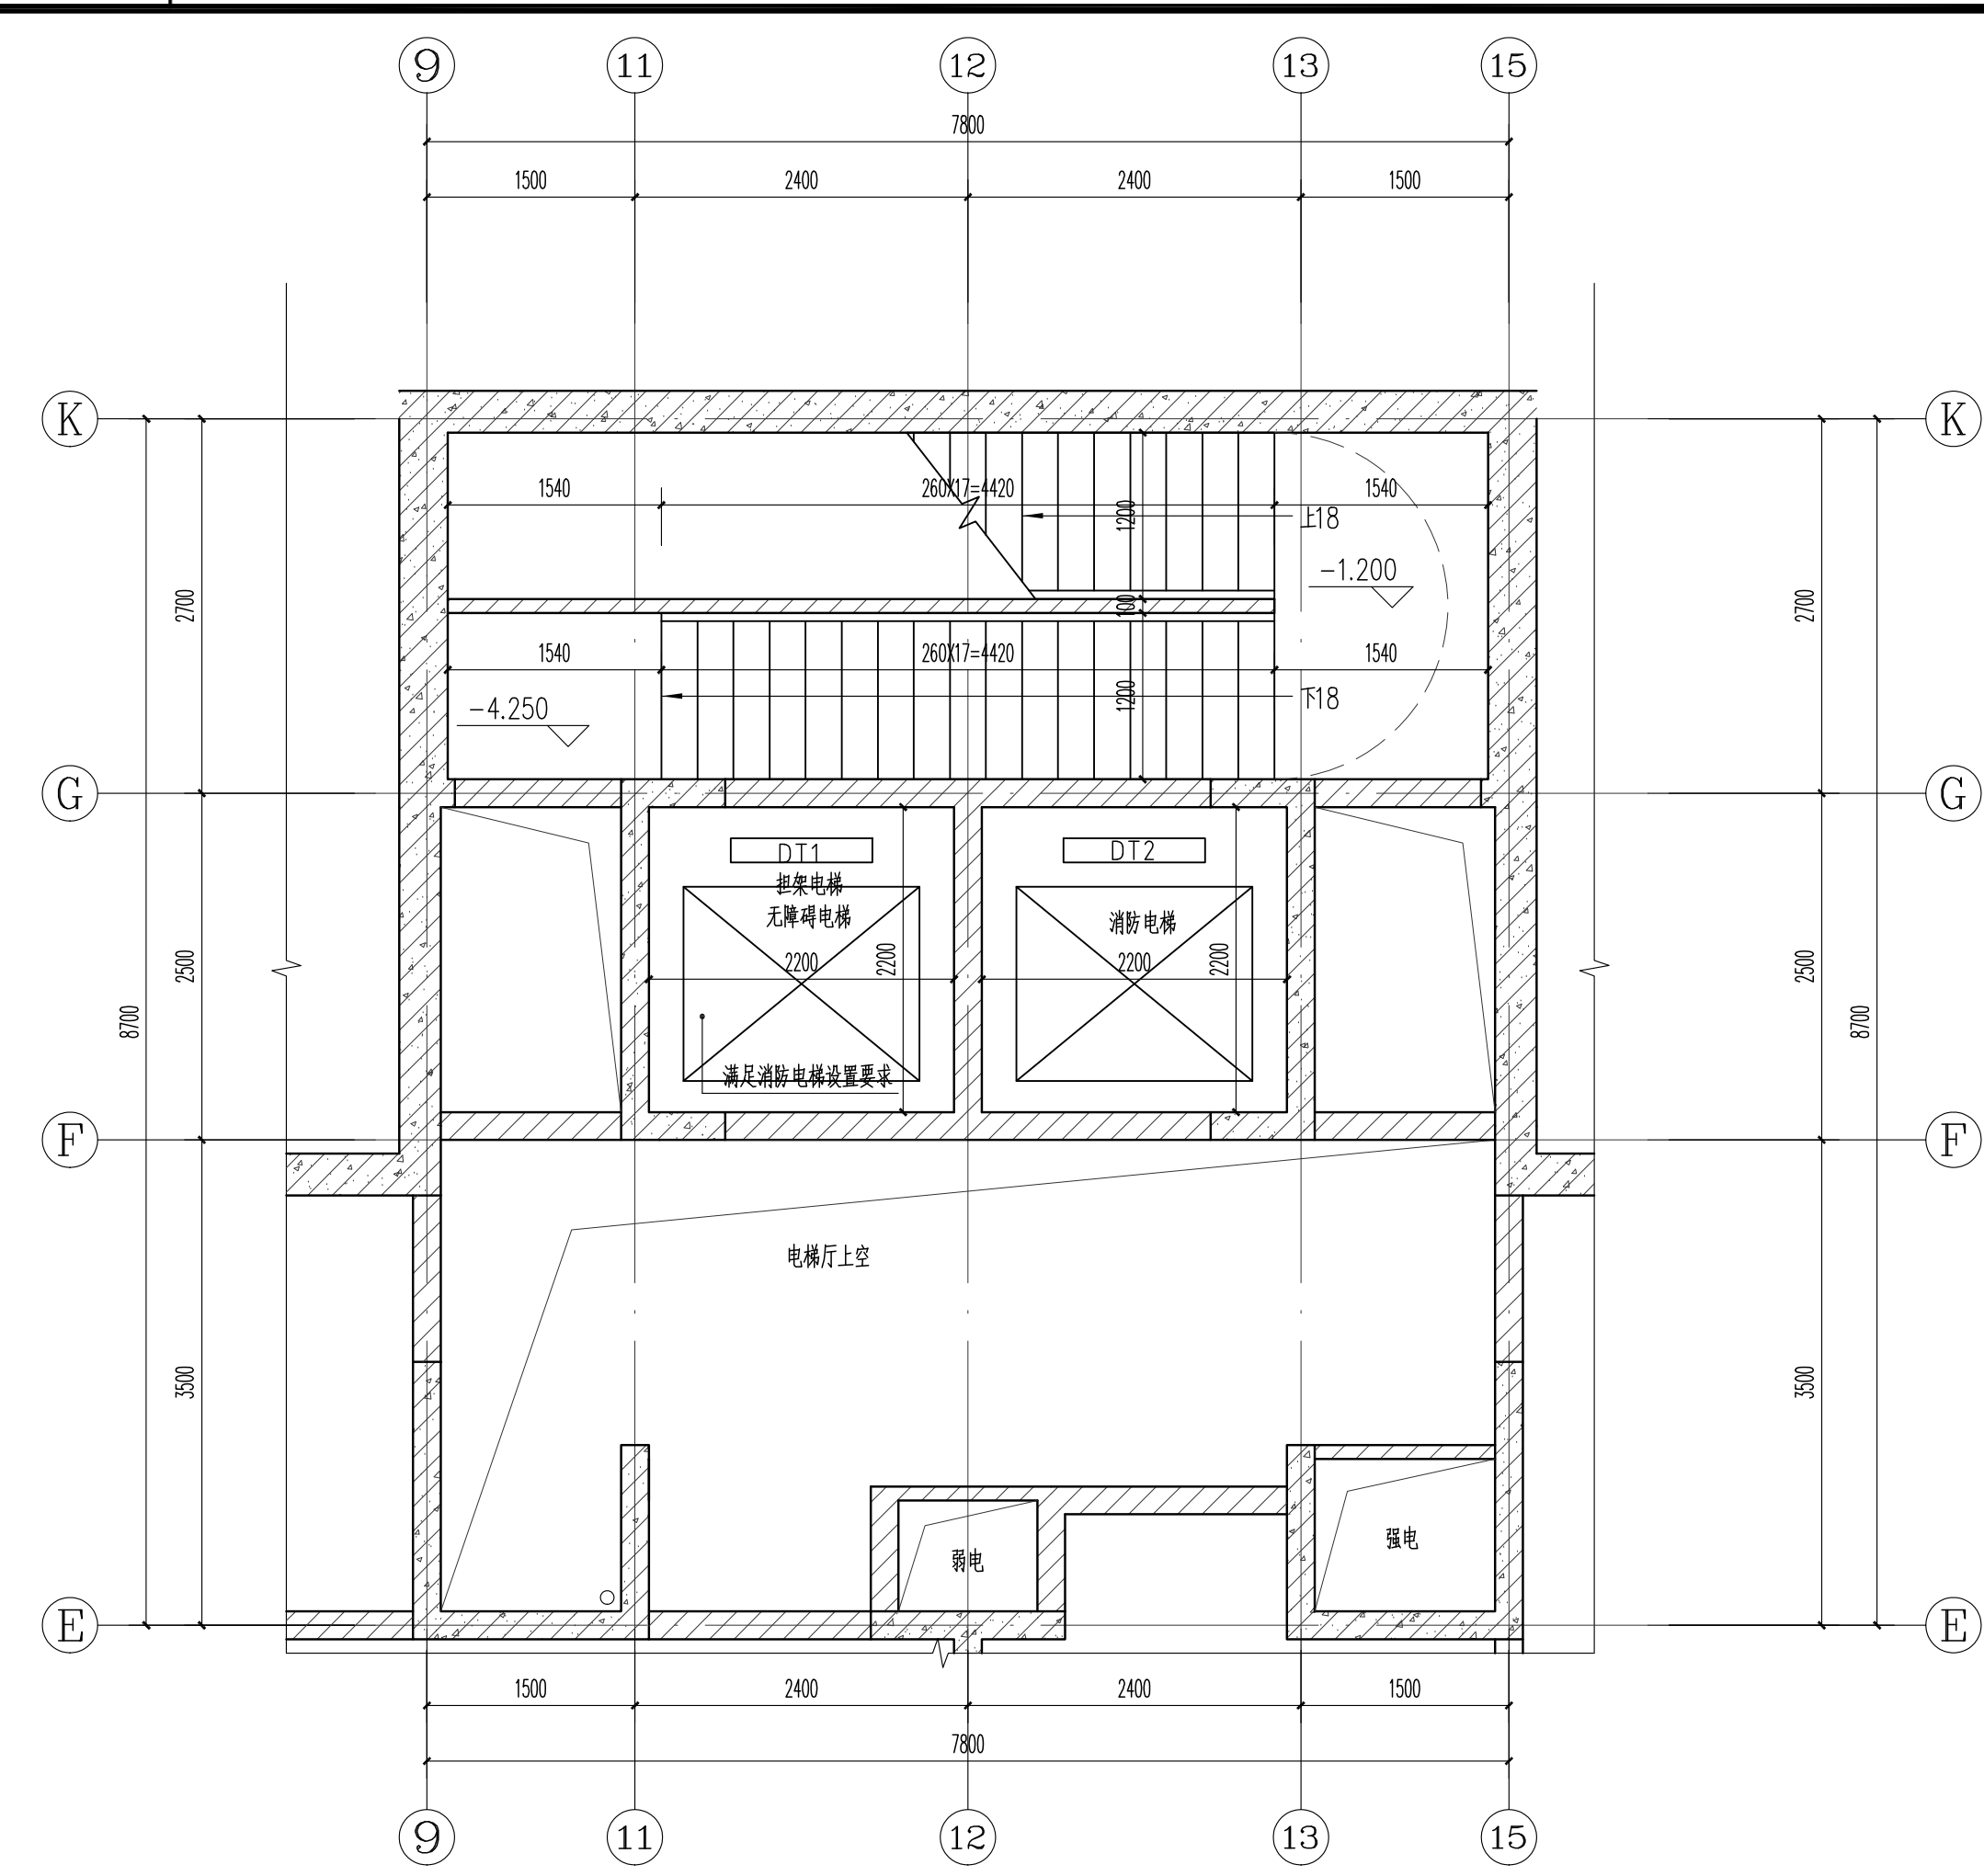

1#楼 LT1-1.200标高平面图 1:50

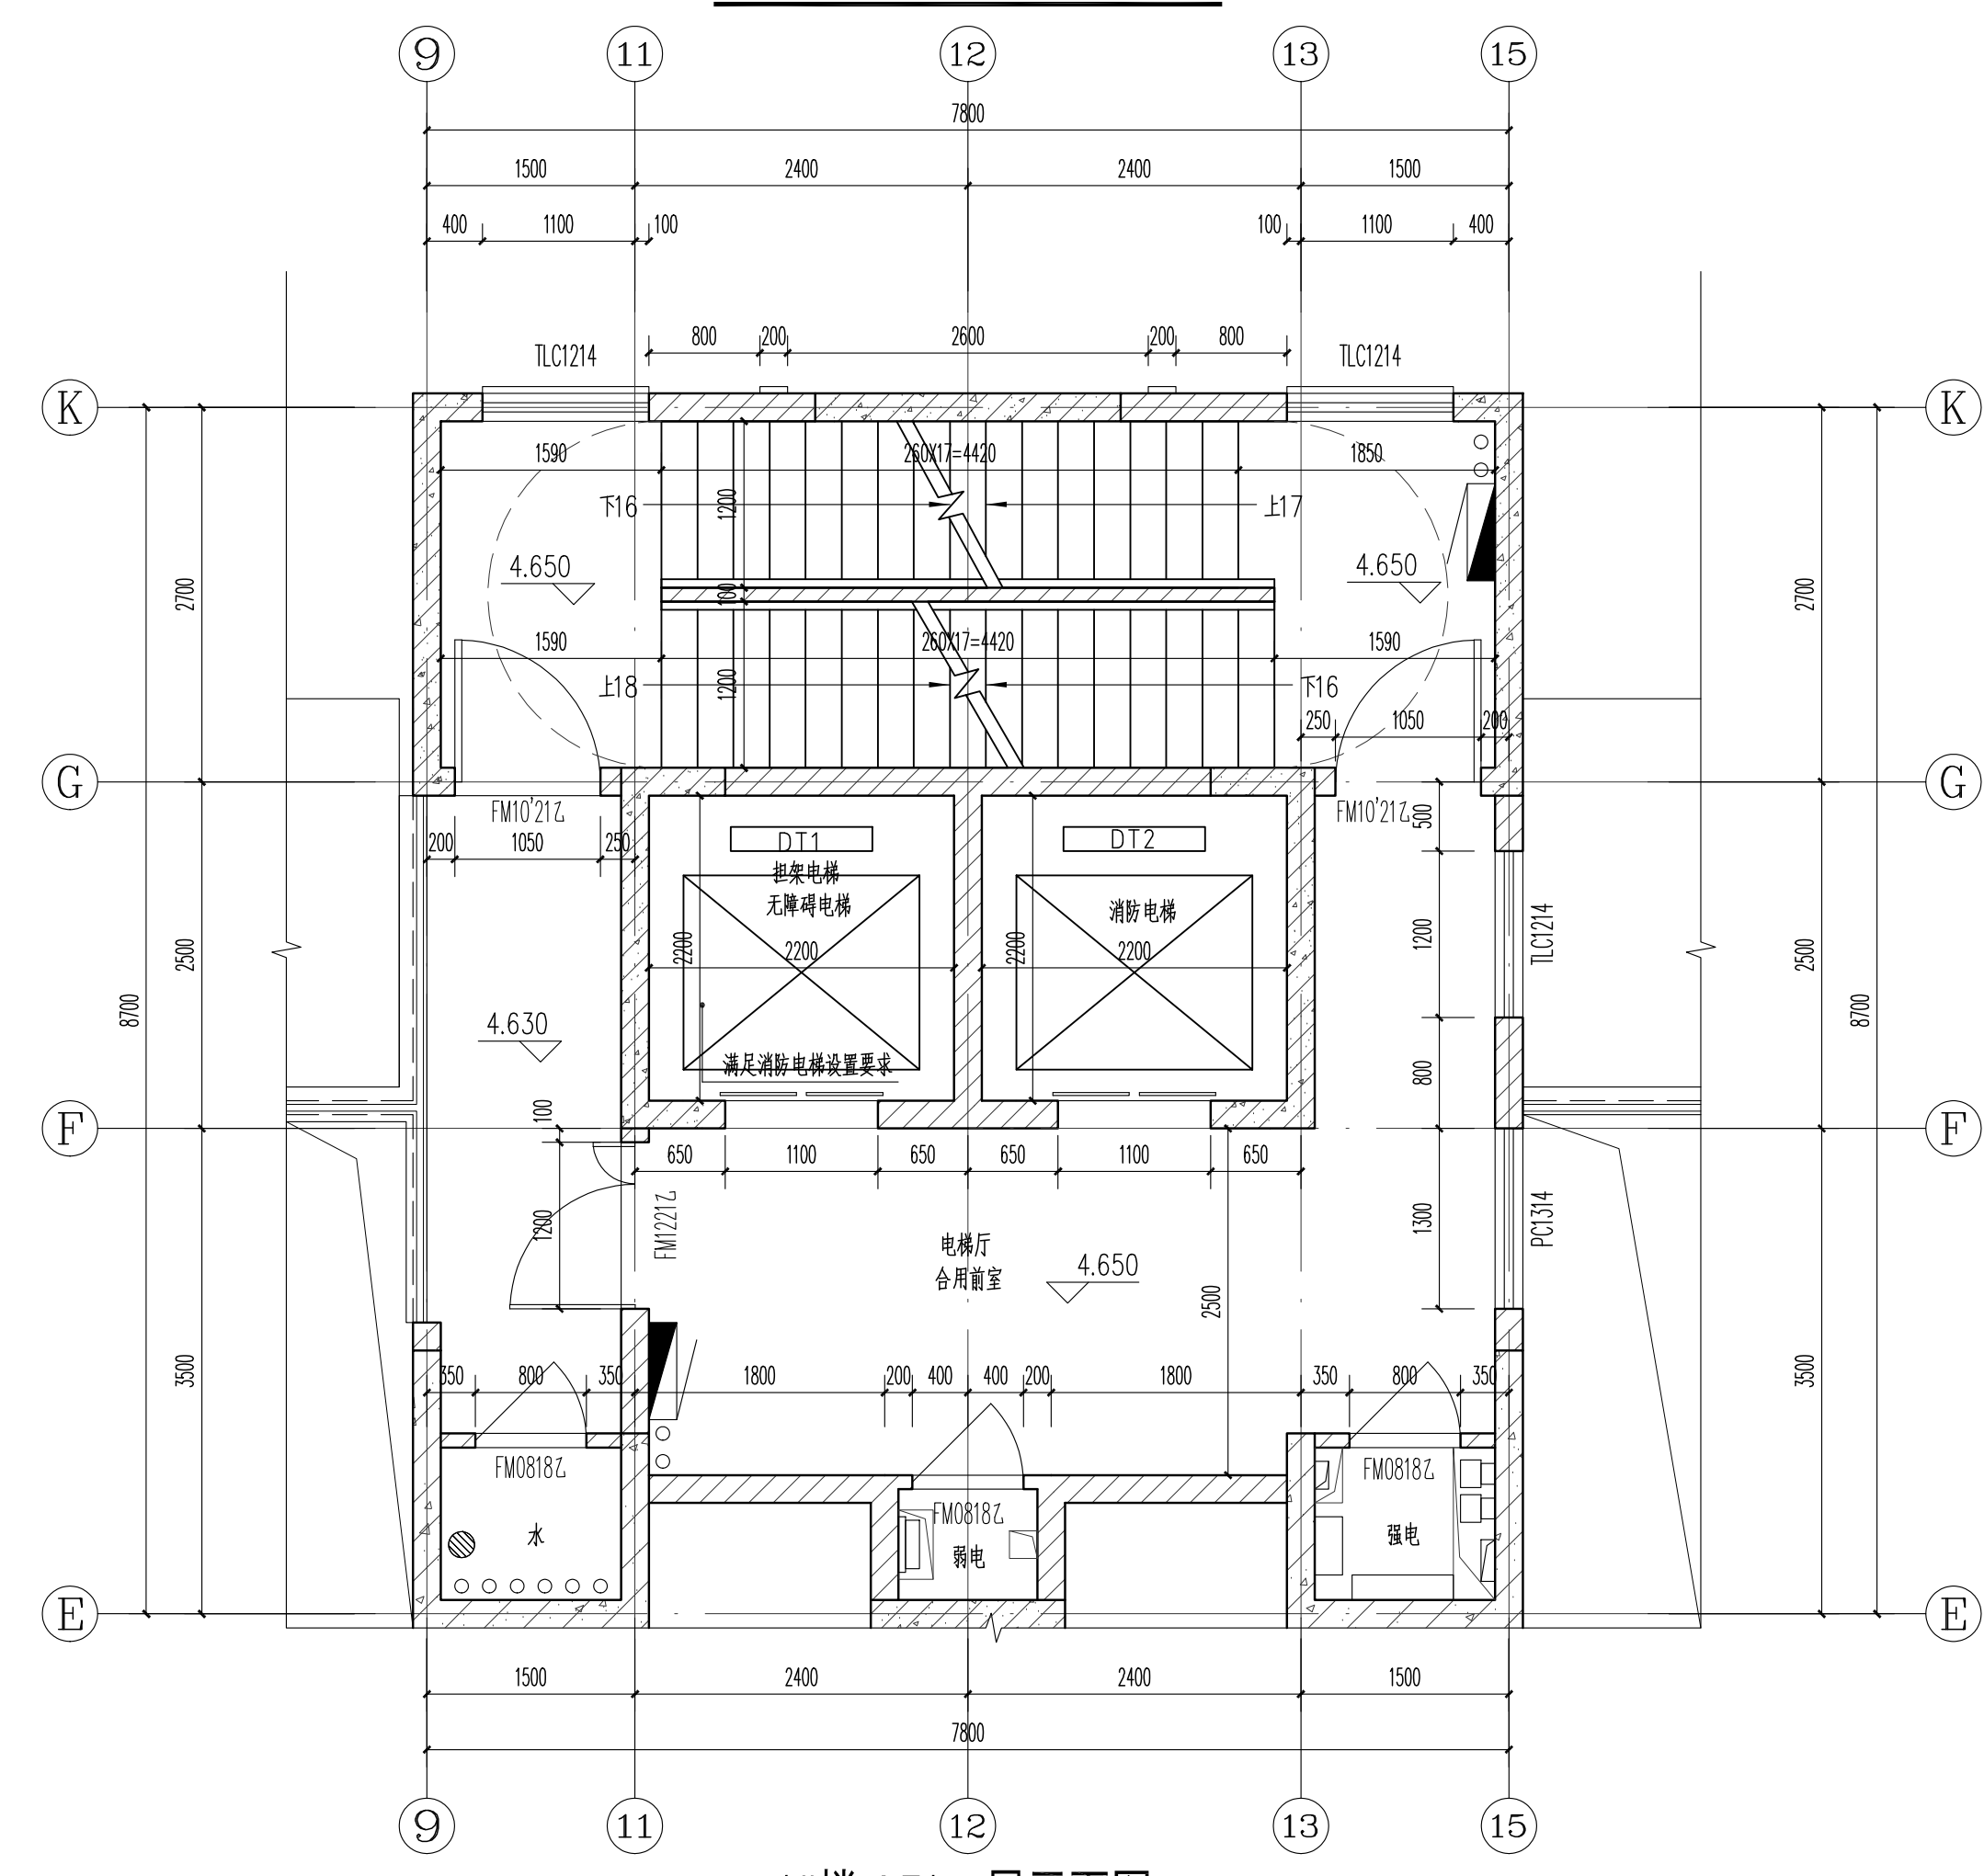

1#楼 LT1二层平面图 1:50