
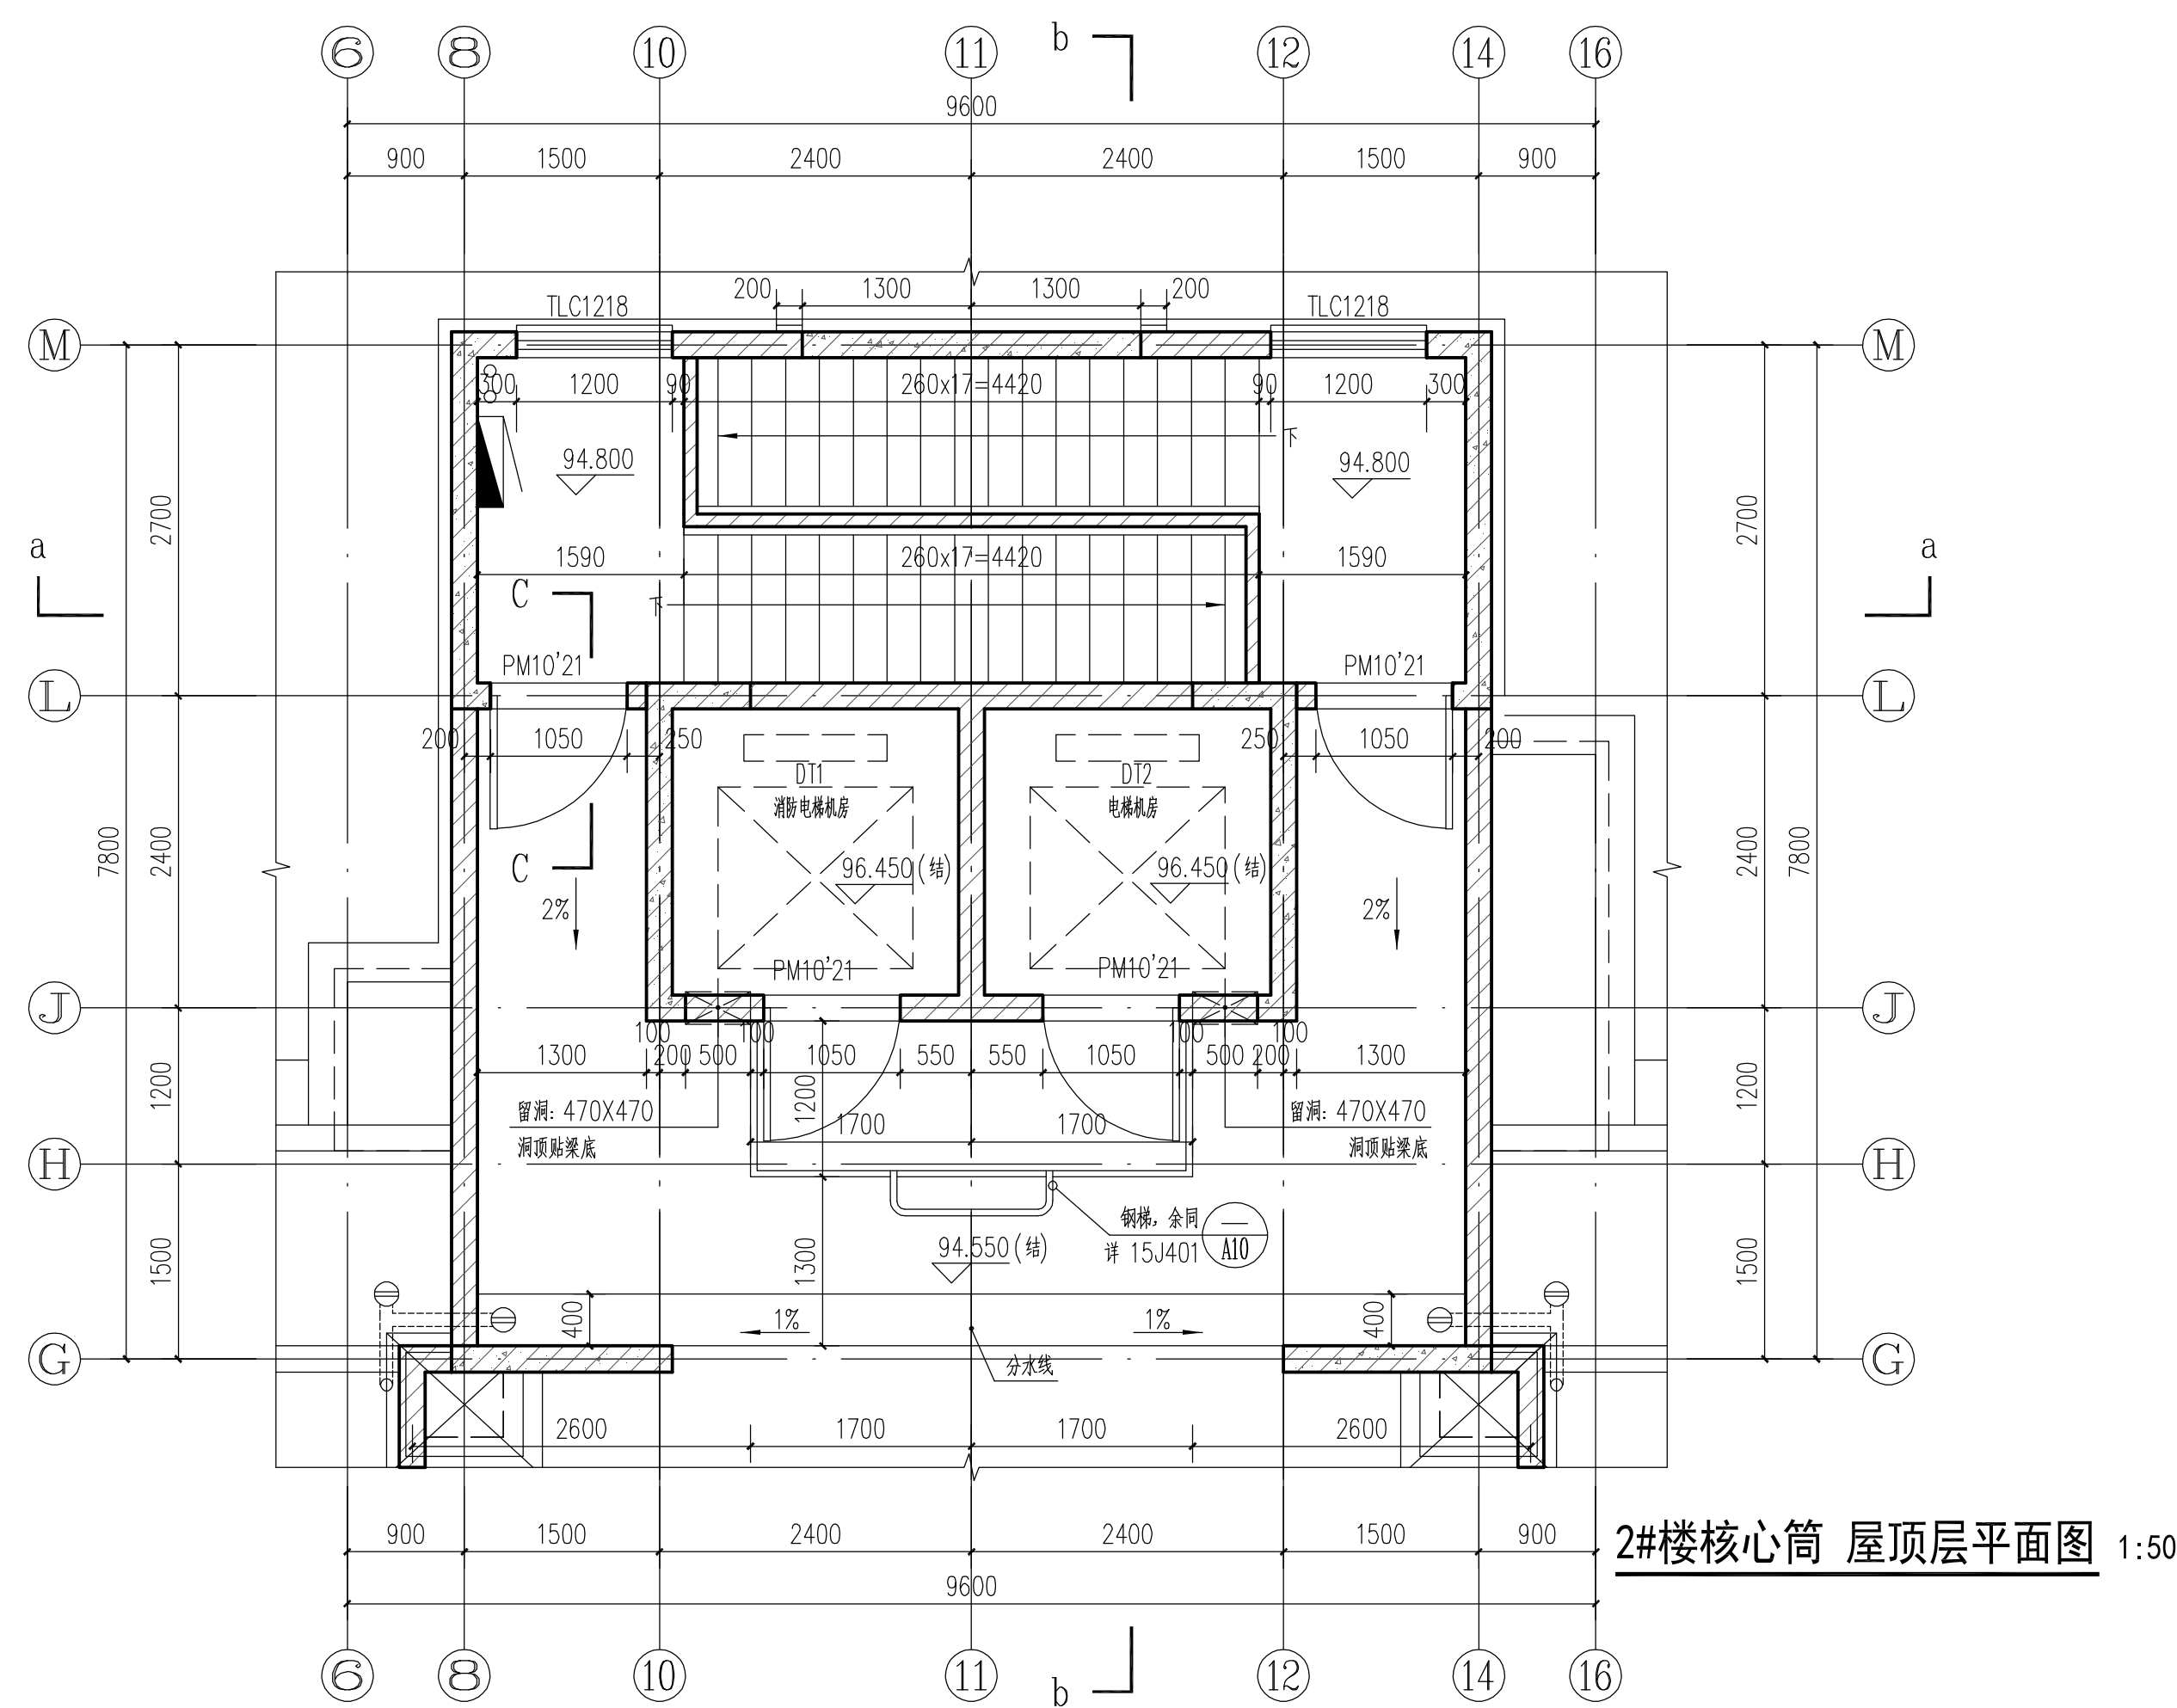
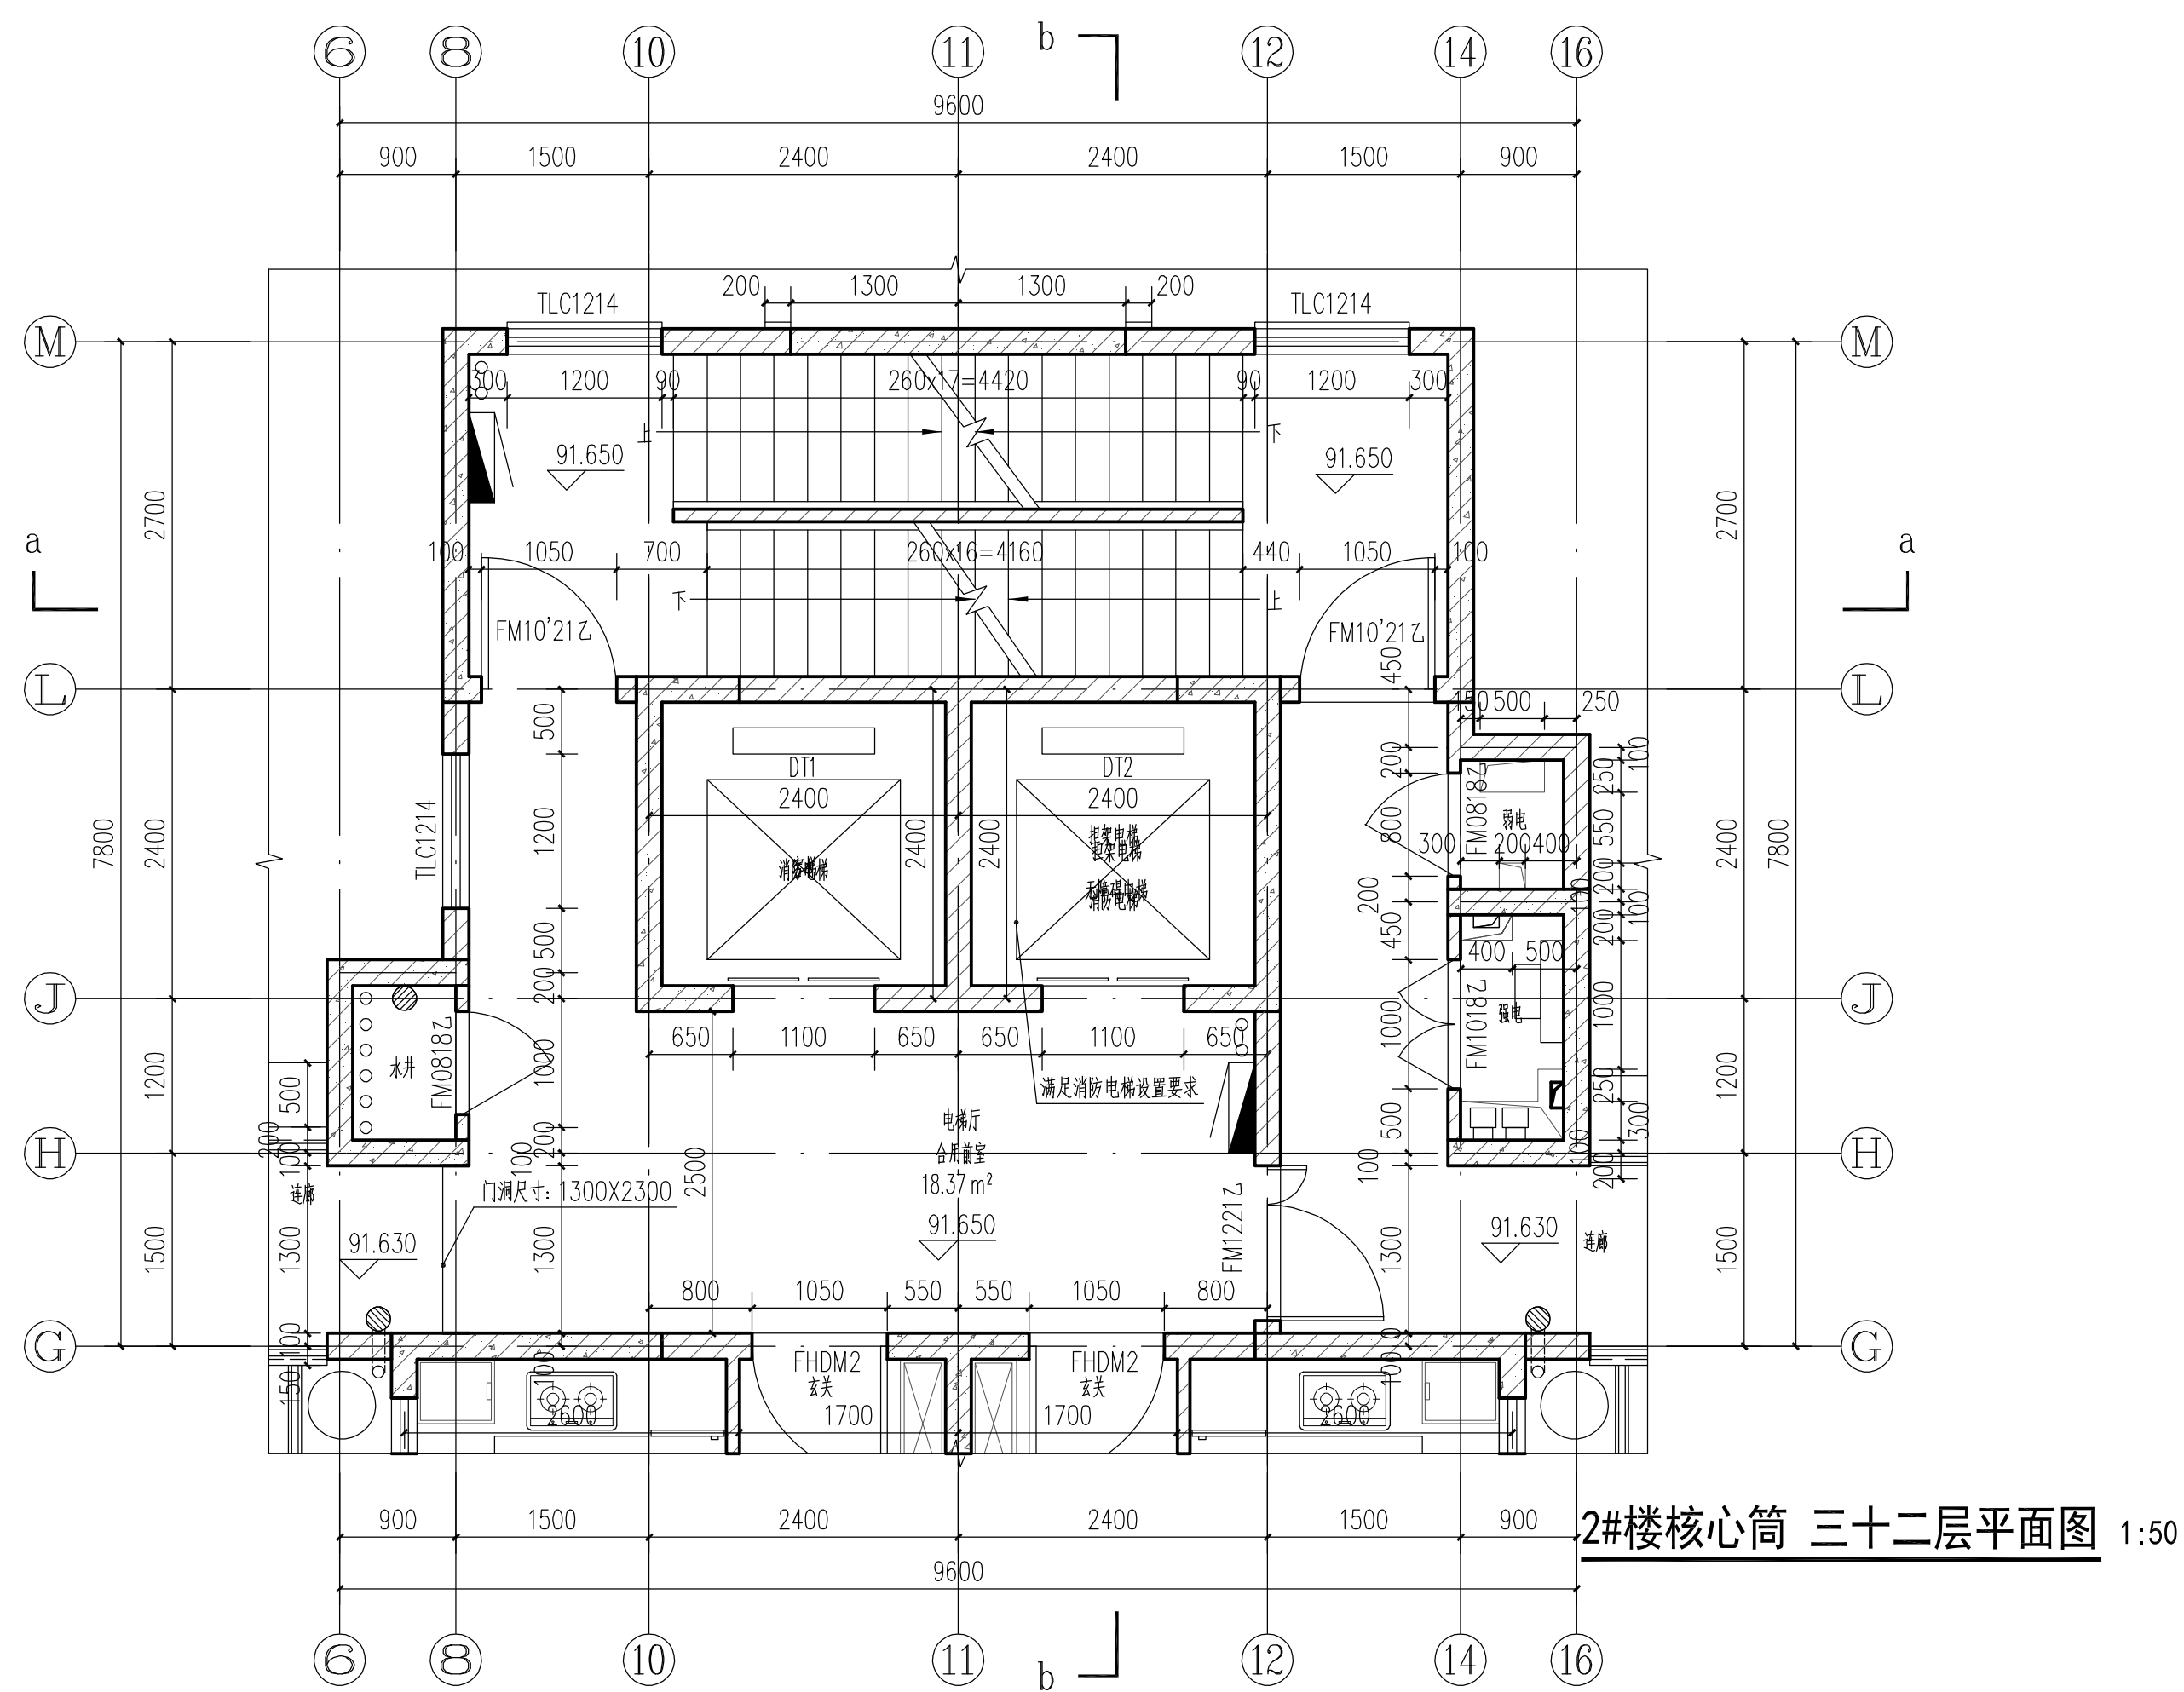
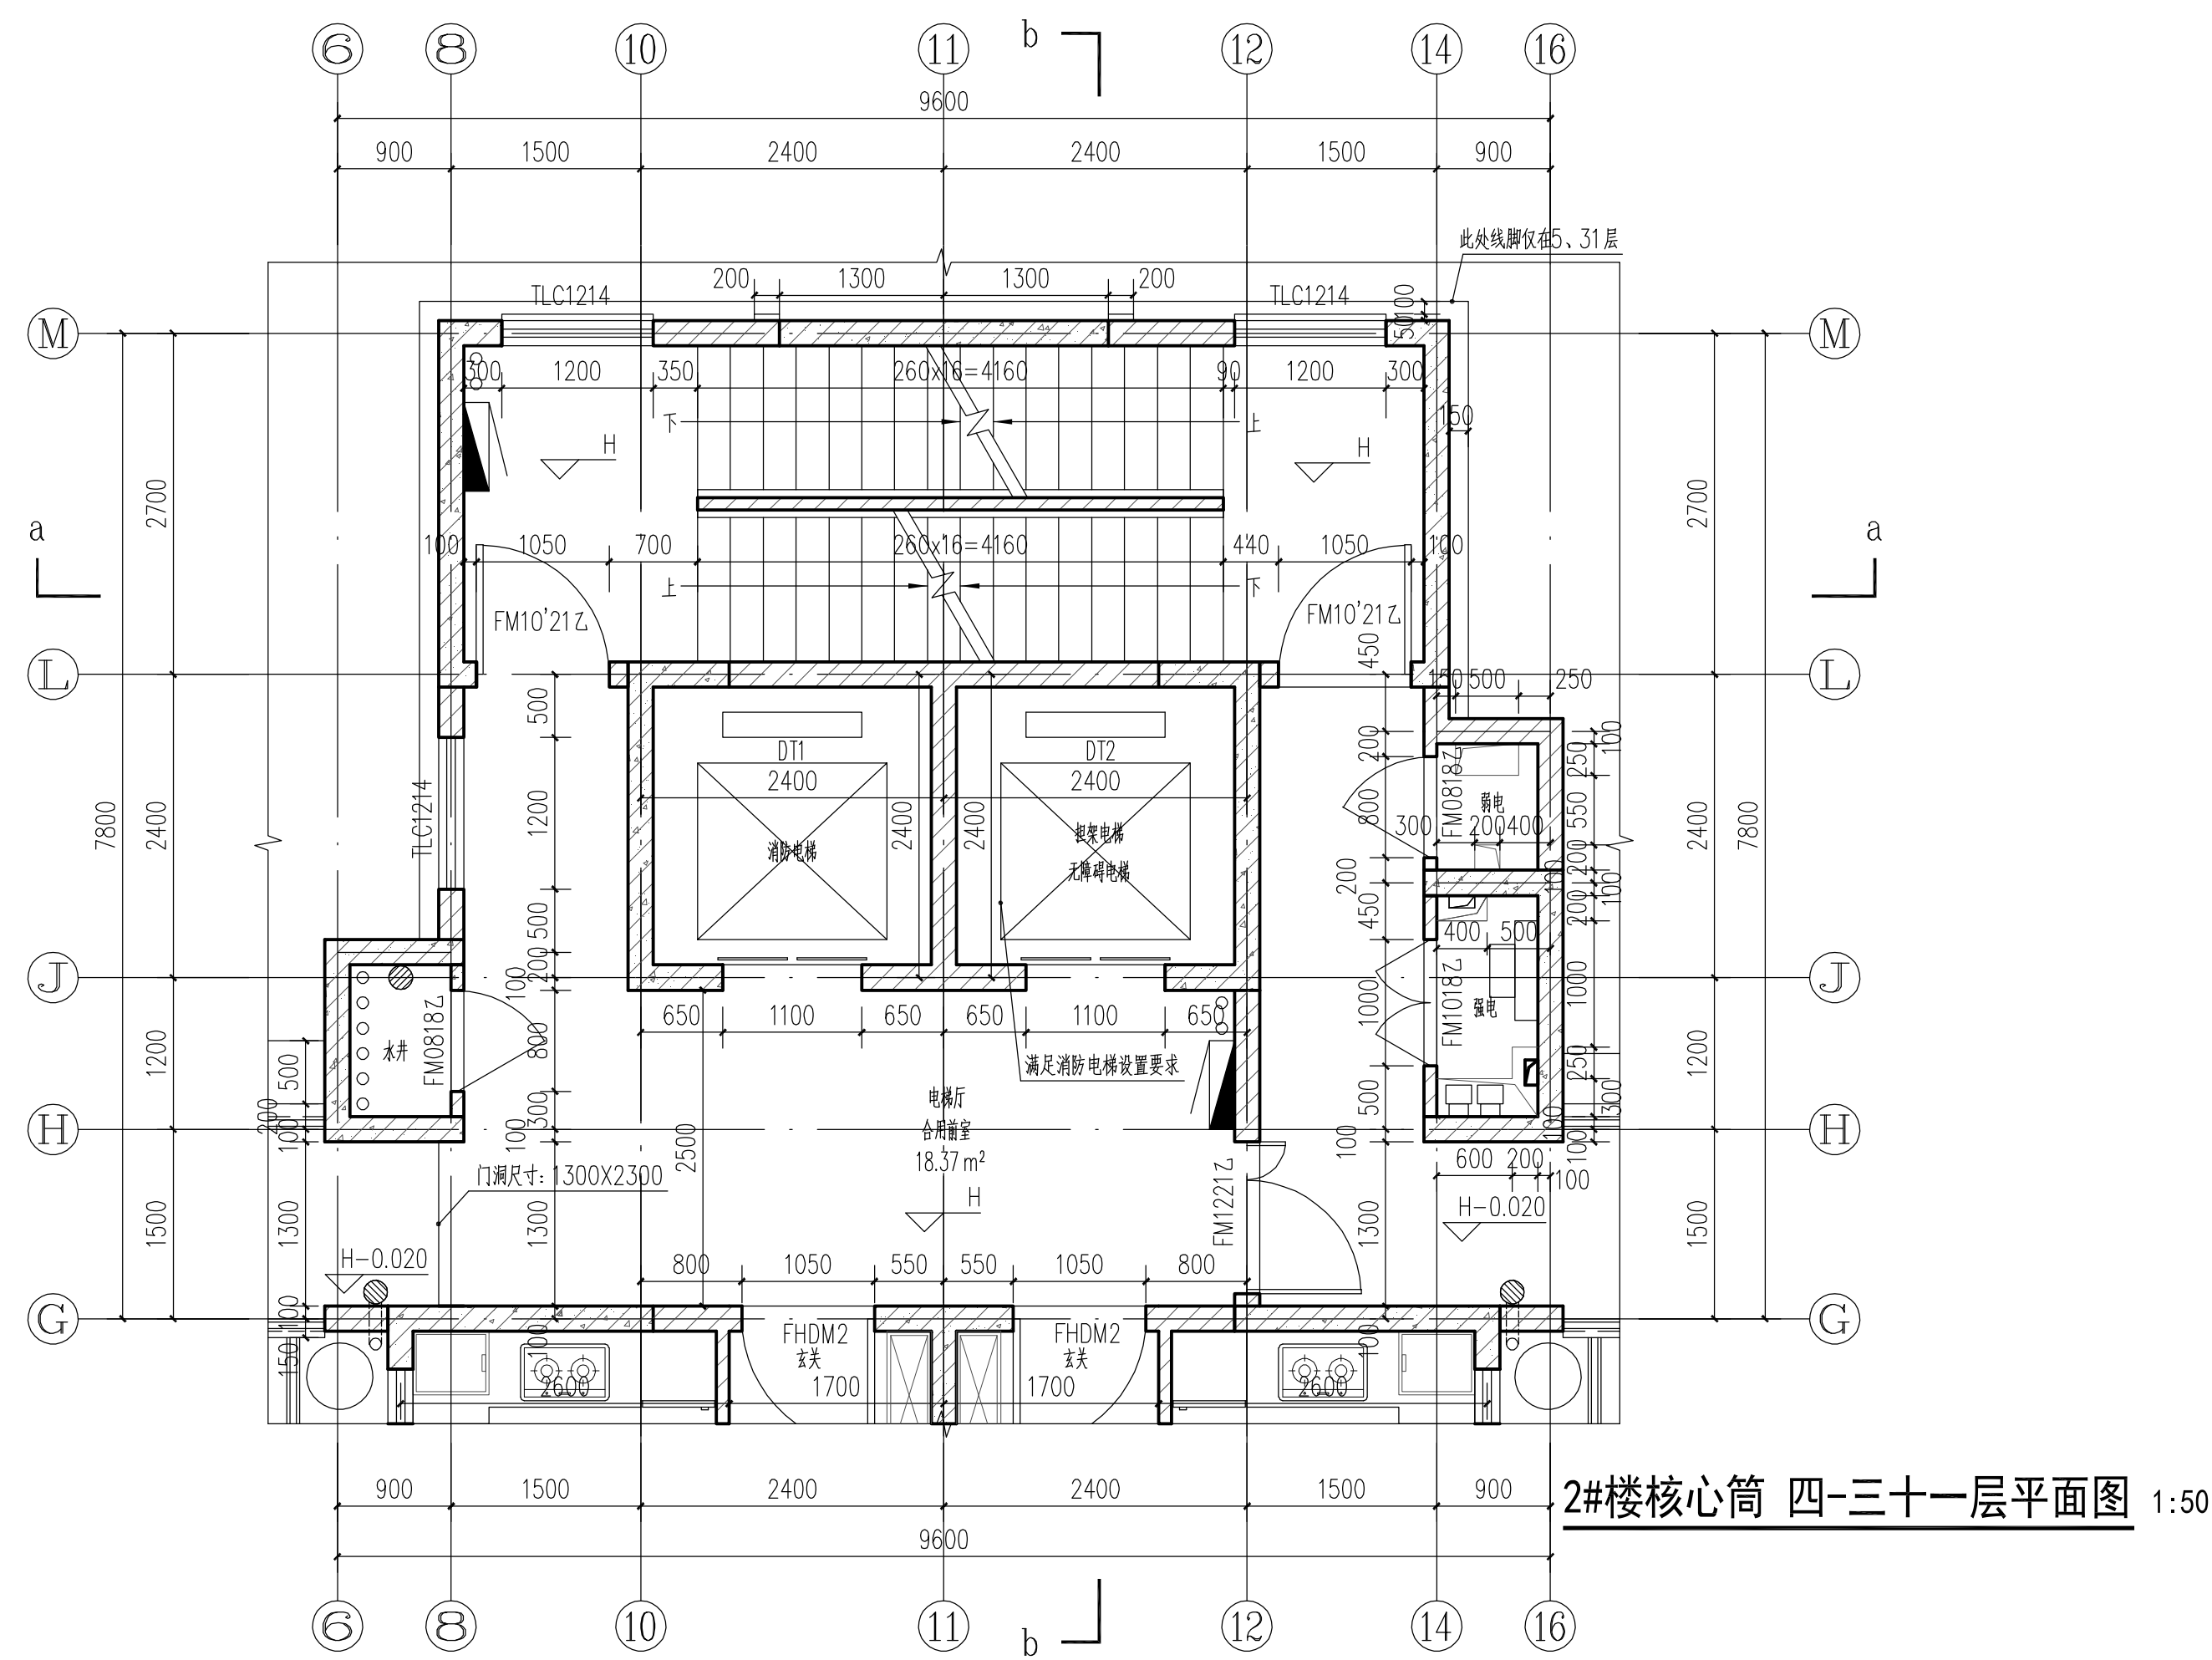


5 9 9 8 8 6 1 8 5 6 9 9

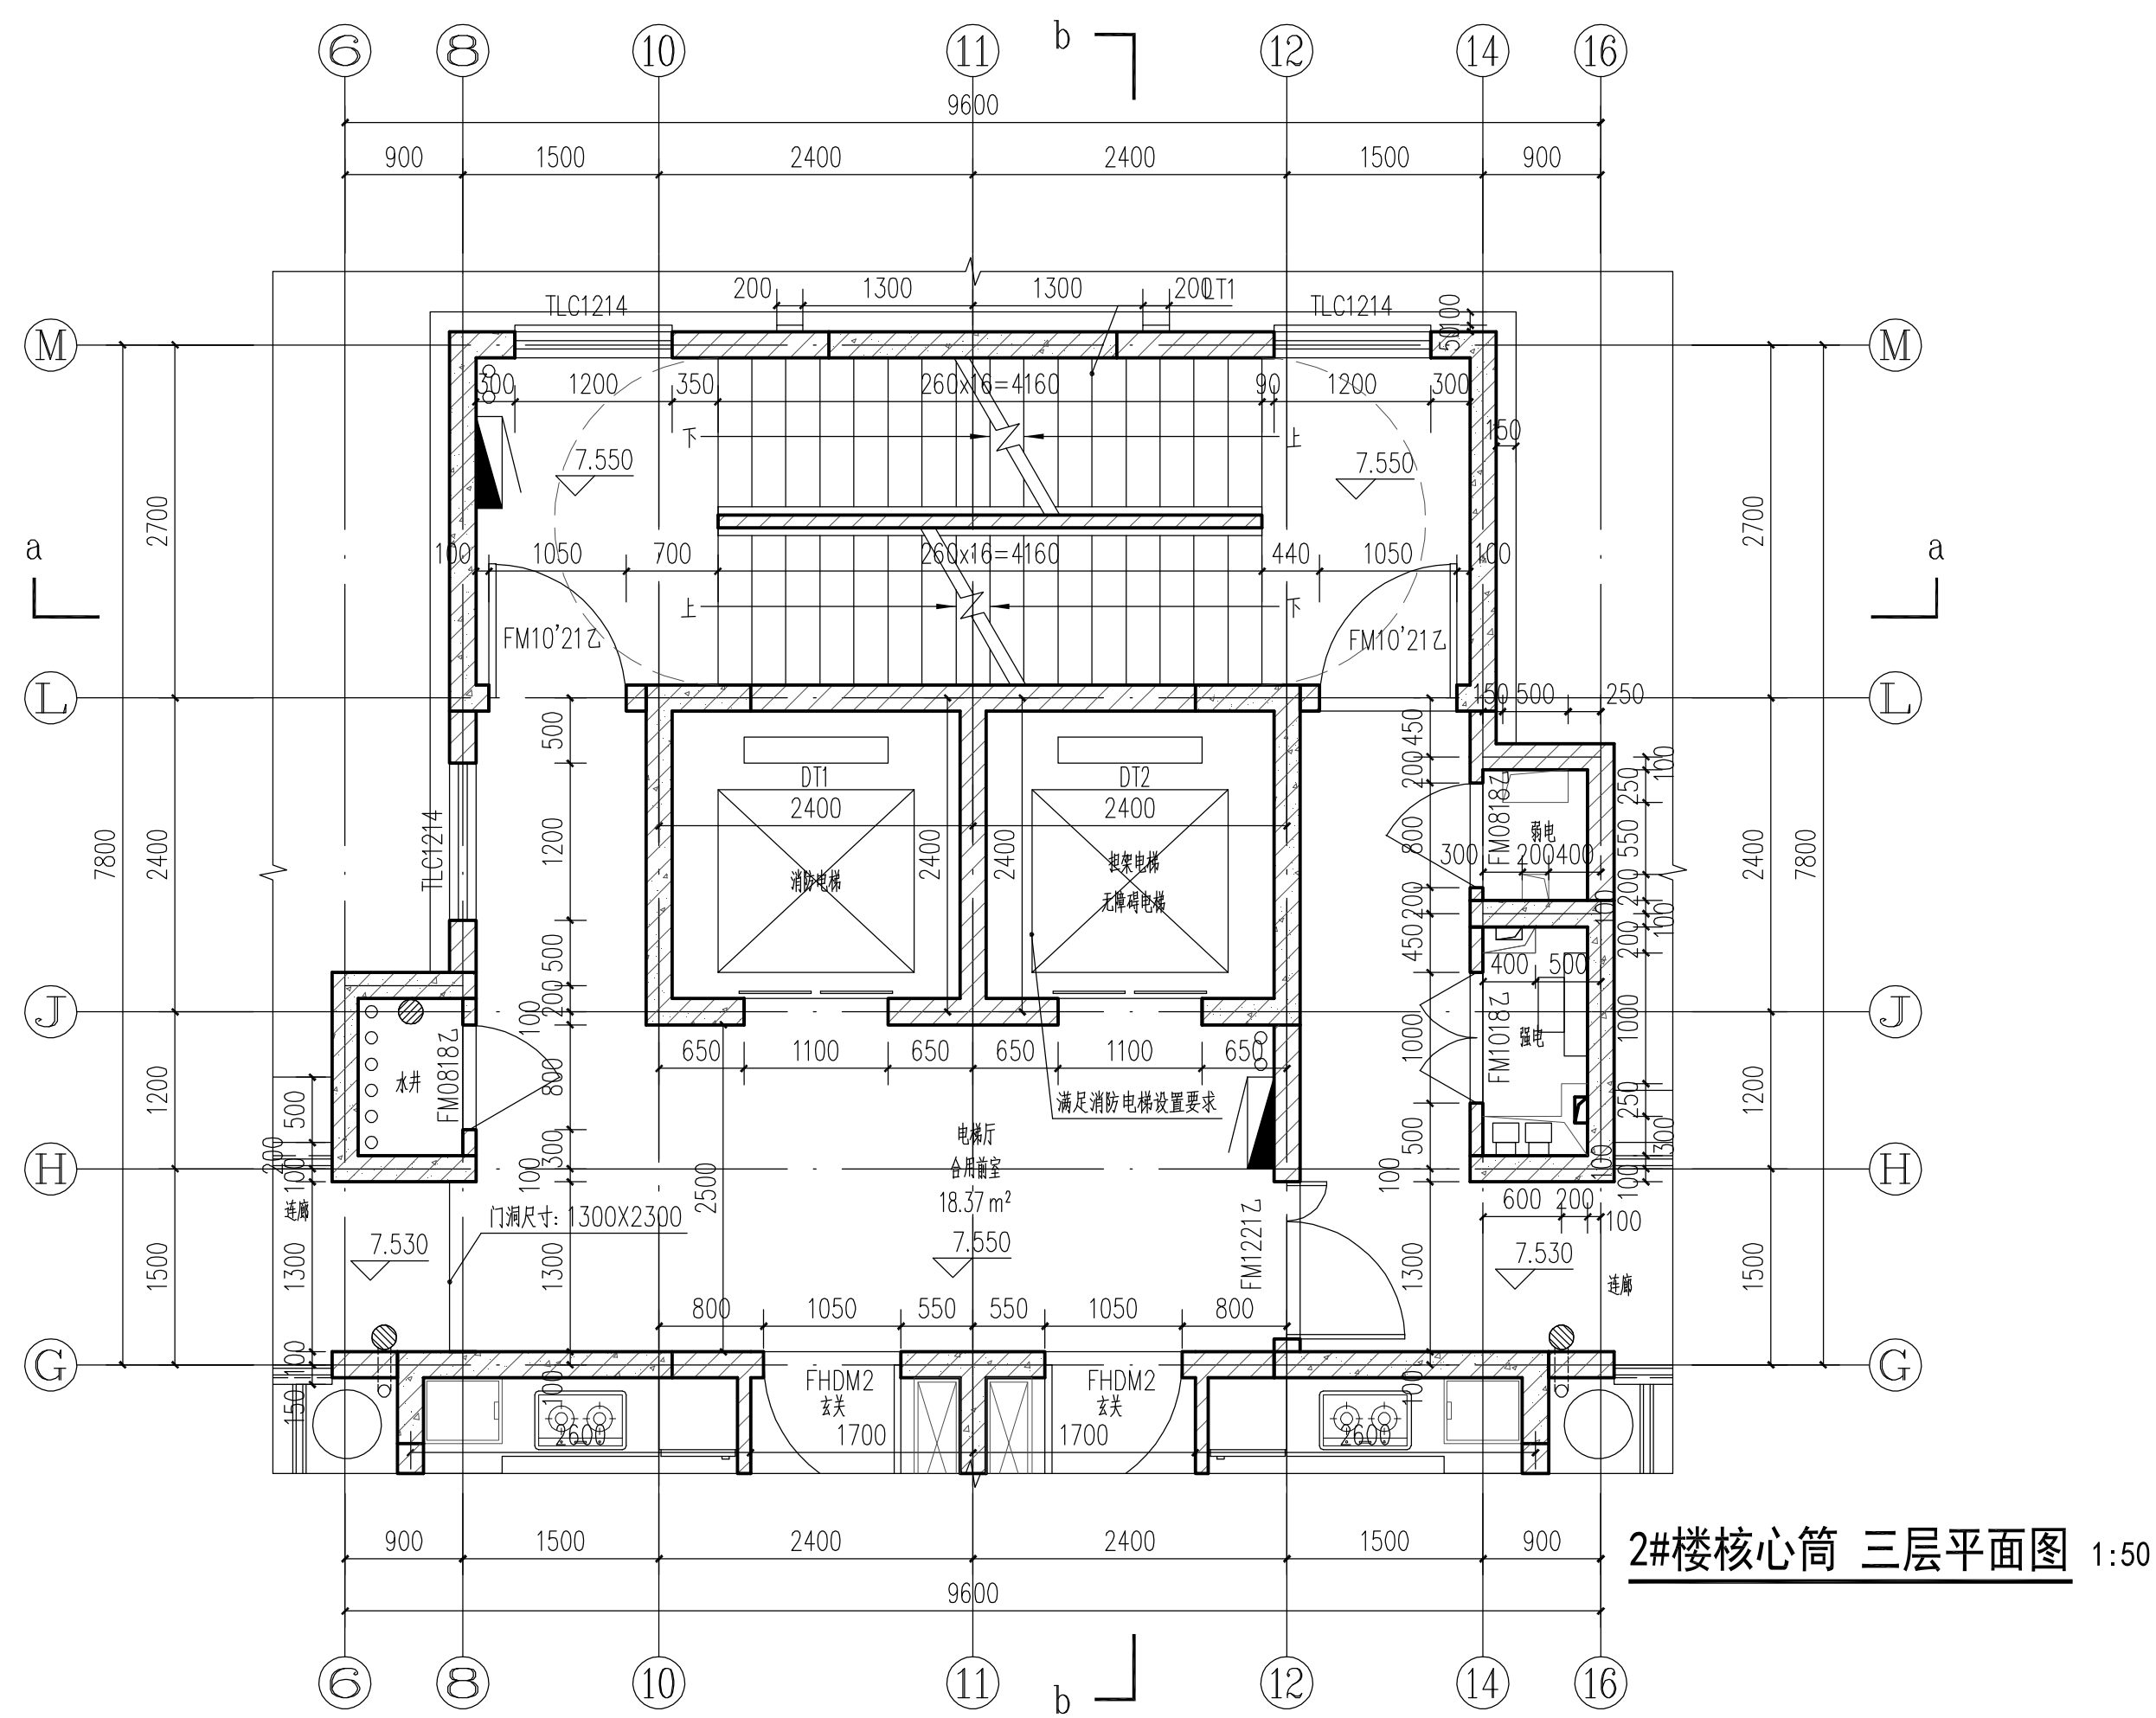

盖章区

中国联合工程有限公司
工程设计综合甲级资质
注册至2023年2月24日
浙江省住房和城乡建设厅监制

中华人民共和国一级注册建筑师
姓名：喻琨
注册号：3300003-048
有效期至：2021年12月

会 签 栏	
结构	郑大伟
给排水	沈佳
电气	葛瑞波
弱电	金焱
暖通	厉晓燕

签 字 栏	
项目总	喻琨
审 定	张荣庆
审 核	董传勇
标 准 化	黄桂芳
校 对	黄桂芳
专业负责人	喻琨
设 计	胡燕卿
	张清

建设单位	浙江萌宠岛投资有限公司
工程名称	平阳县水头镇西北片A-13-1地块安置房工程
子项名称	2#楼
图纸名称	核心筒放大图(二)
项目编号	R2091
设计阶段	施工图
图 号	R2091Z3-J15
版 本	0