




5 90705 740254

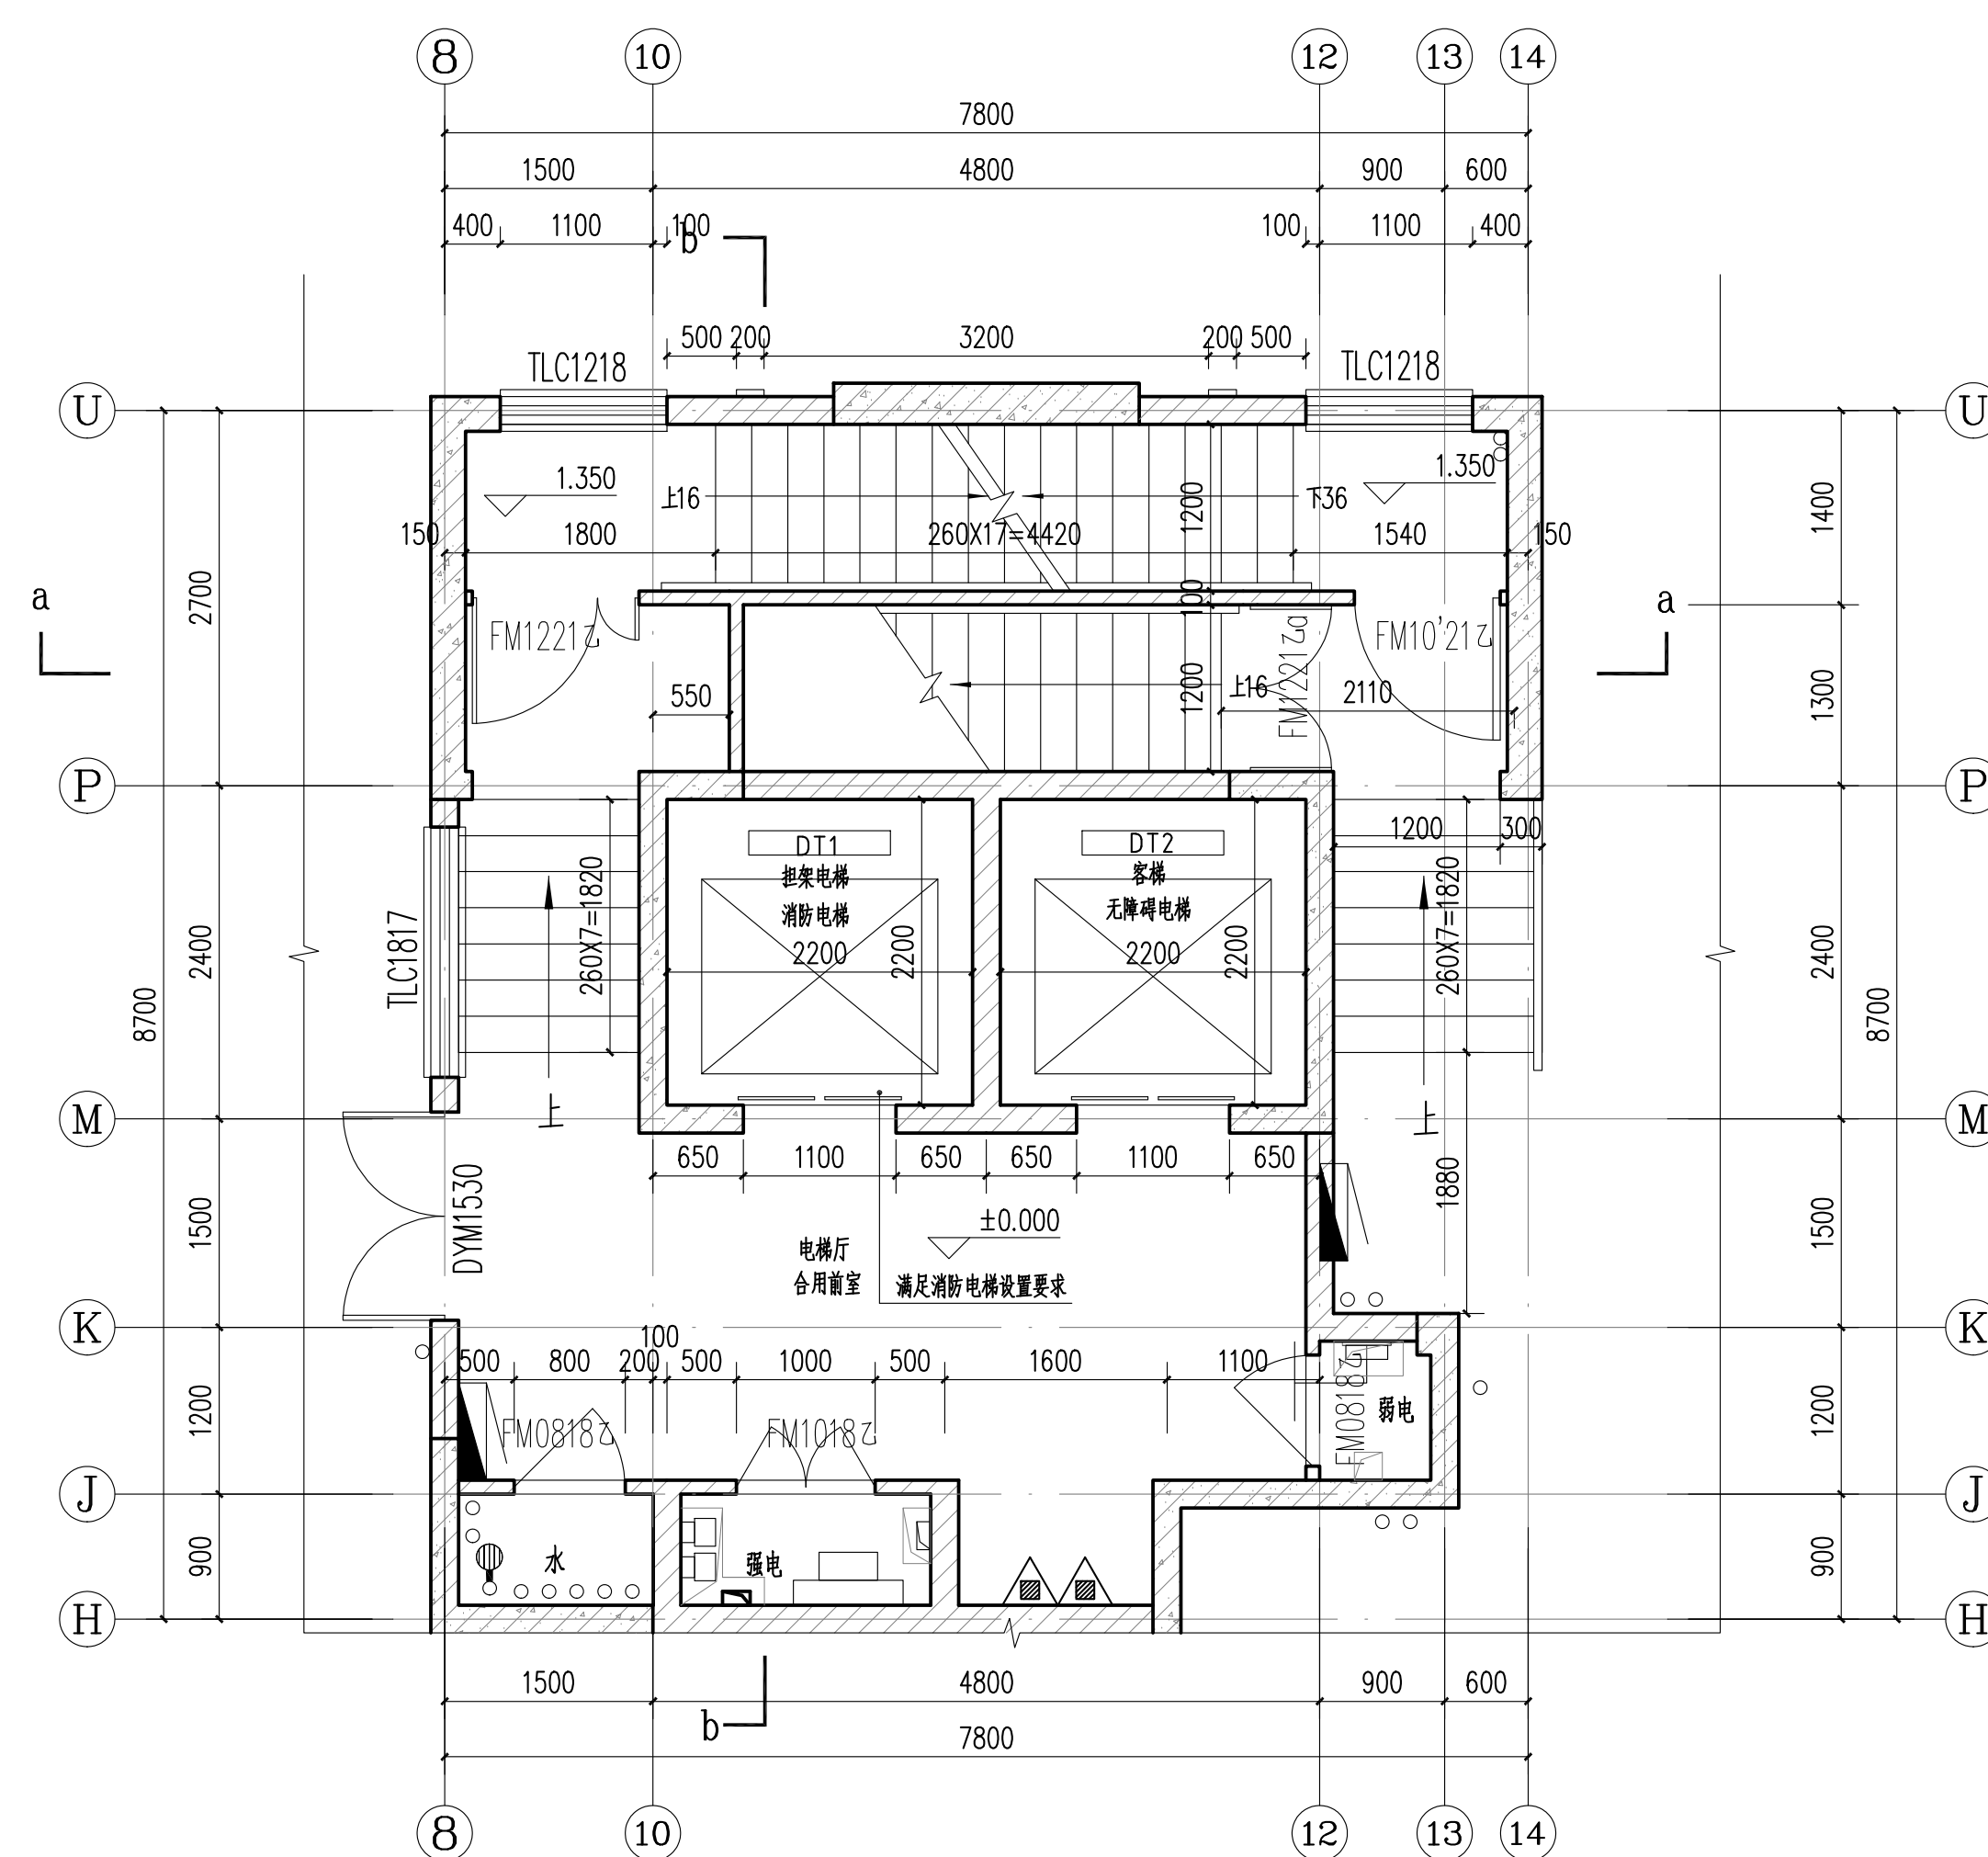


8#10#楼LT1一层平面图 1:50

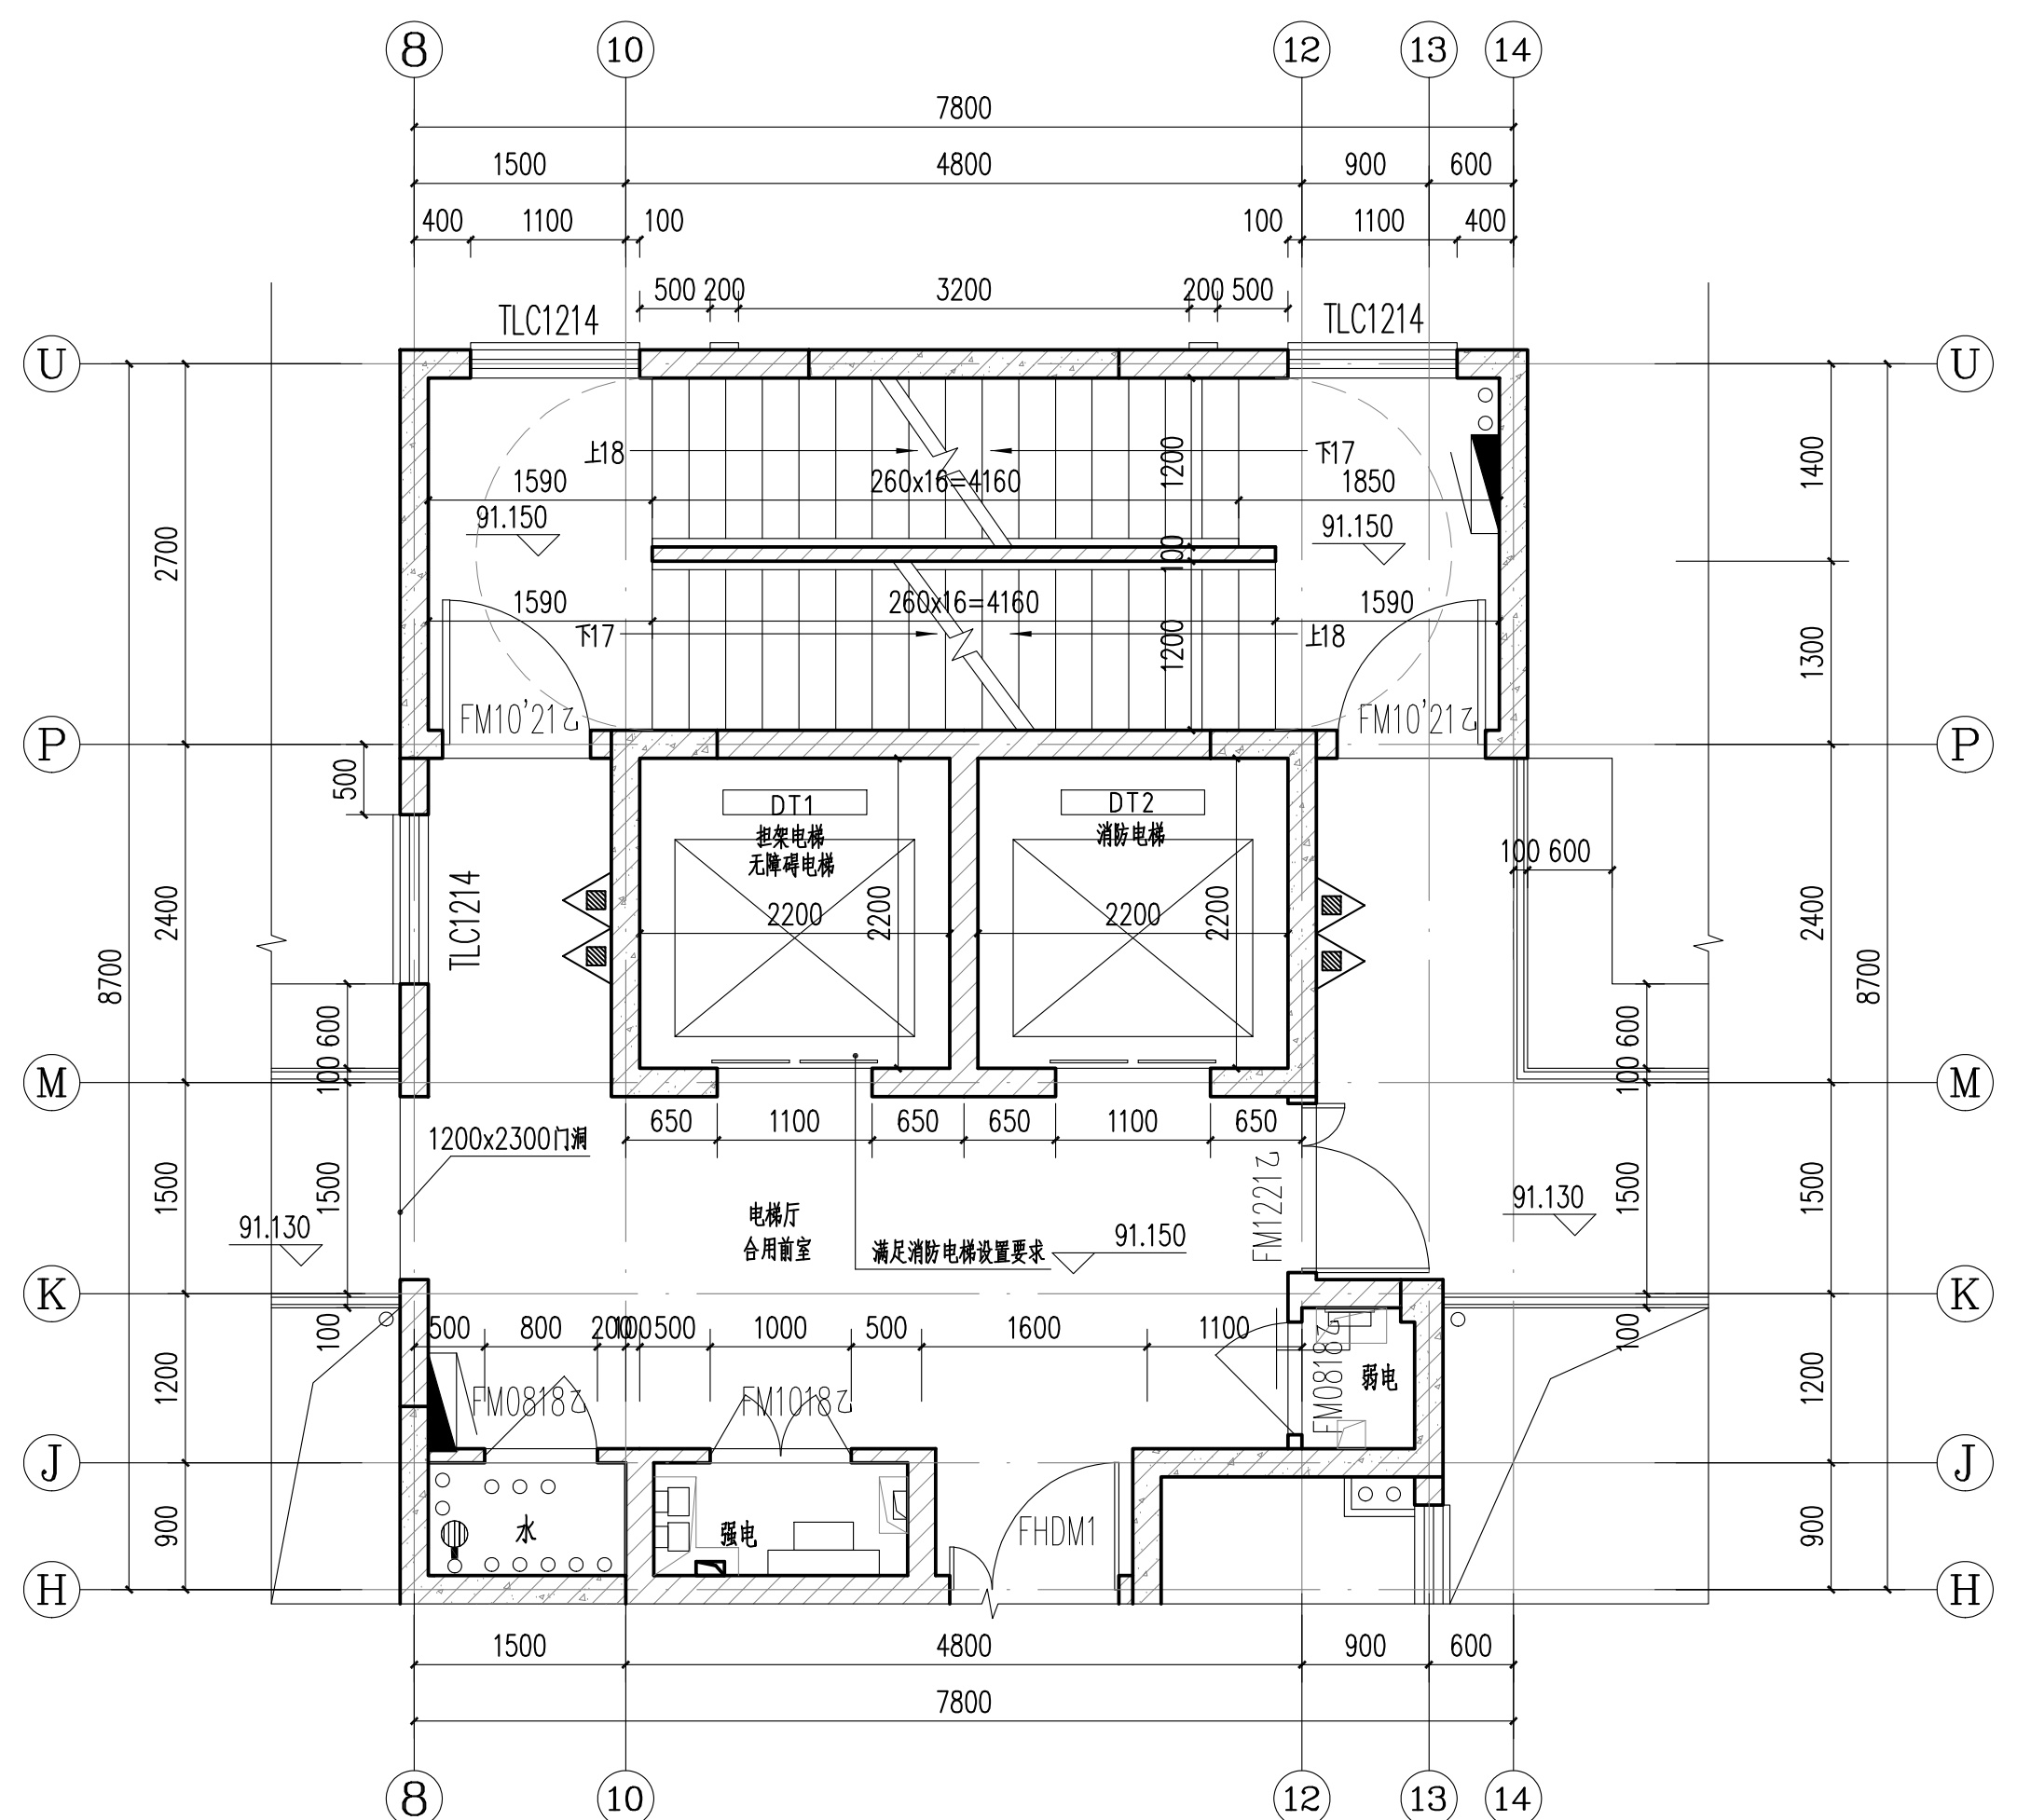

8#10#楼LT1三十二层平面图 1:50

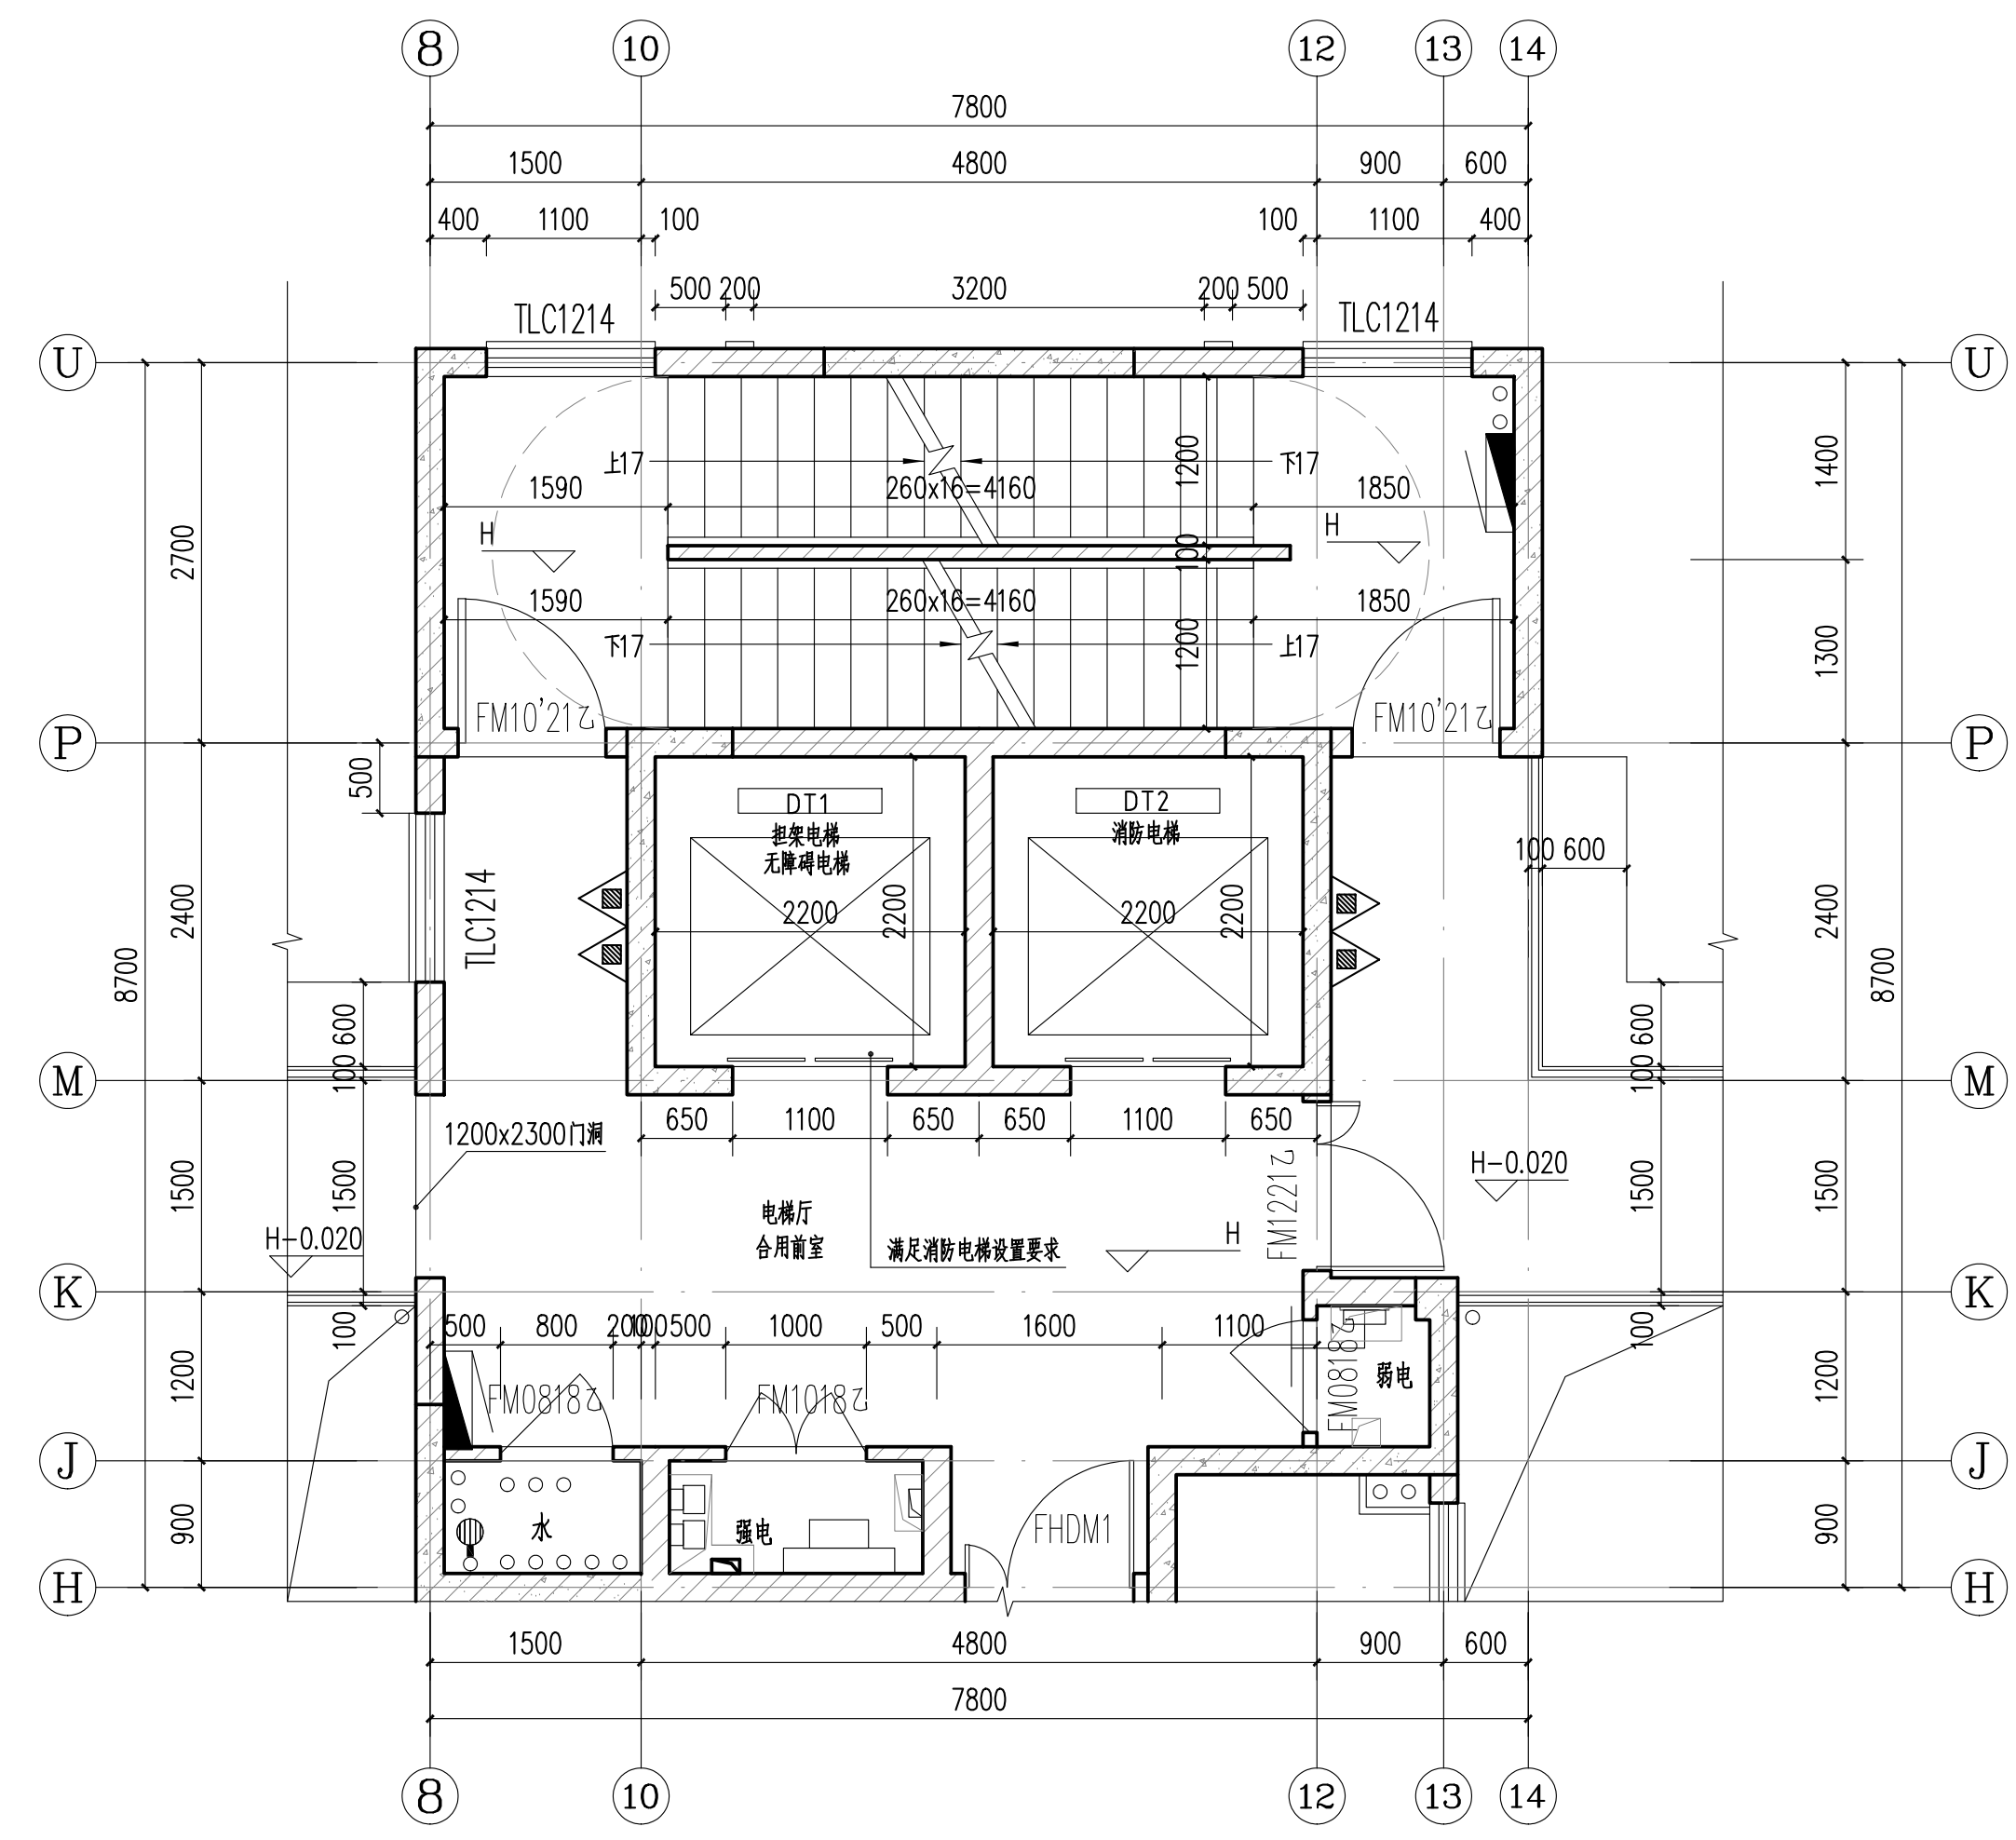

8#10#楼 LT1标准层平面图 1:50

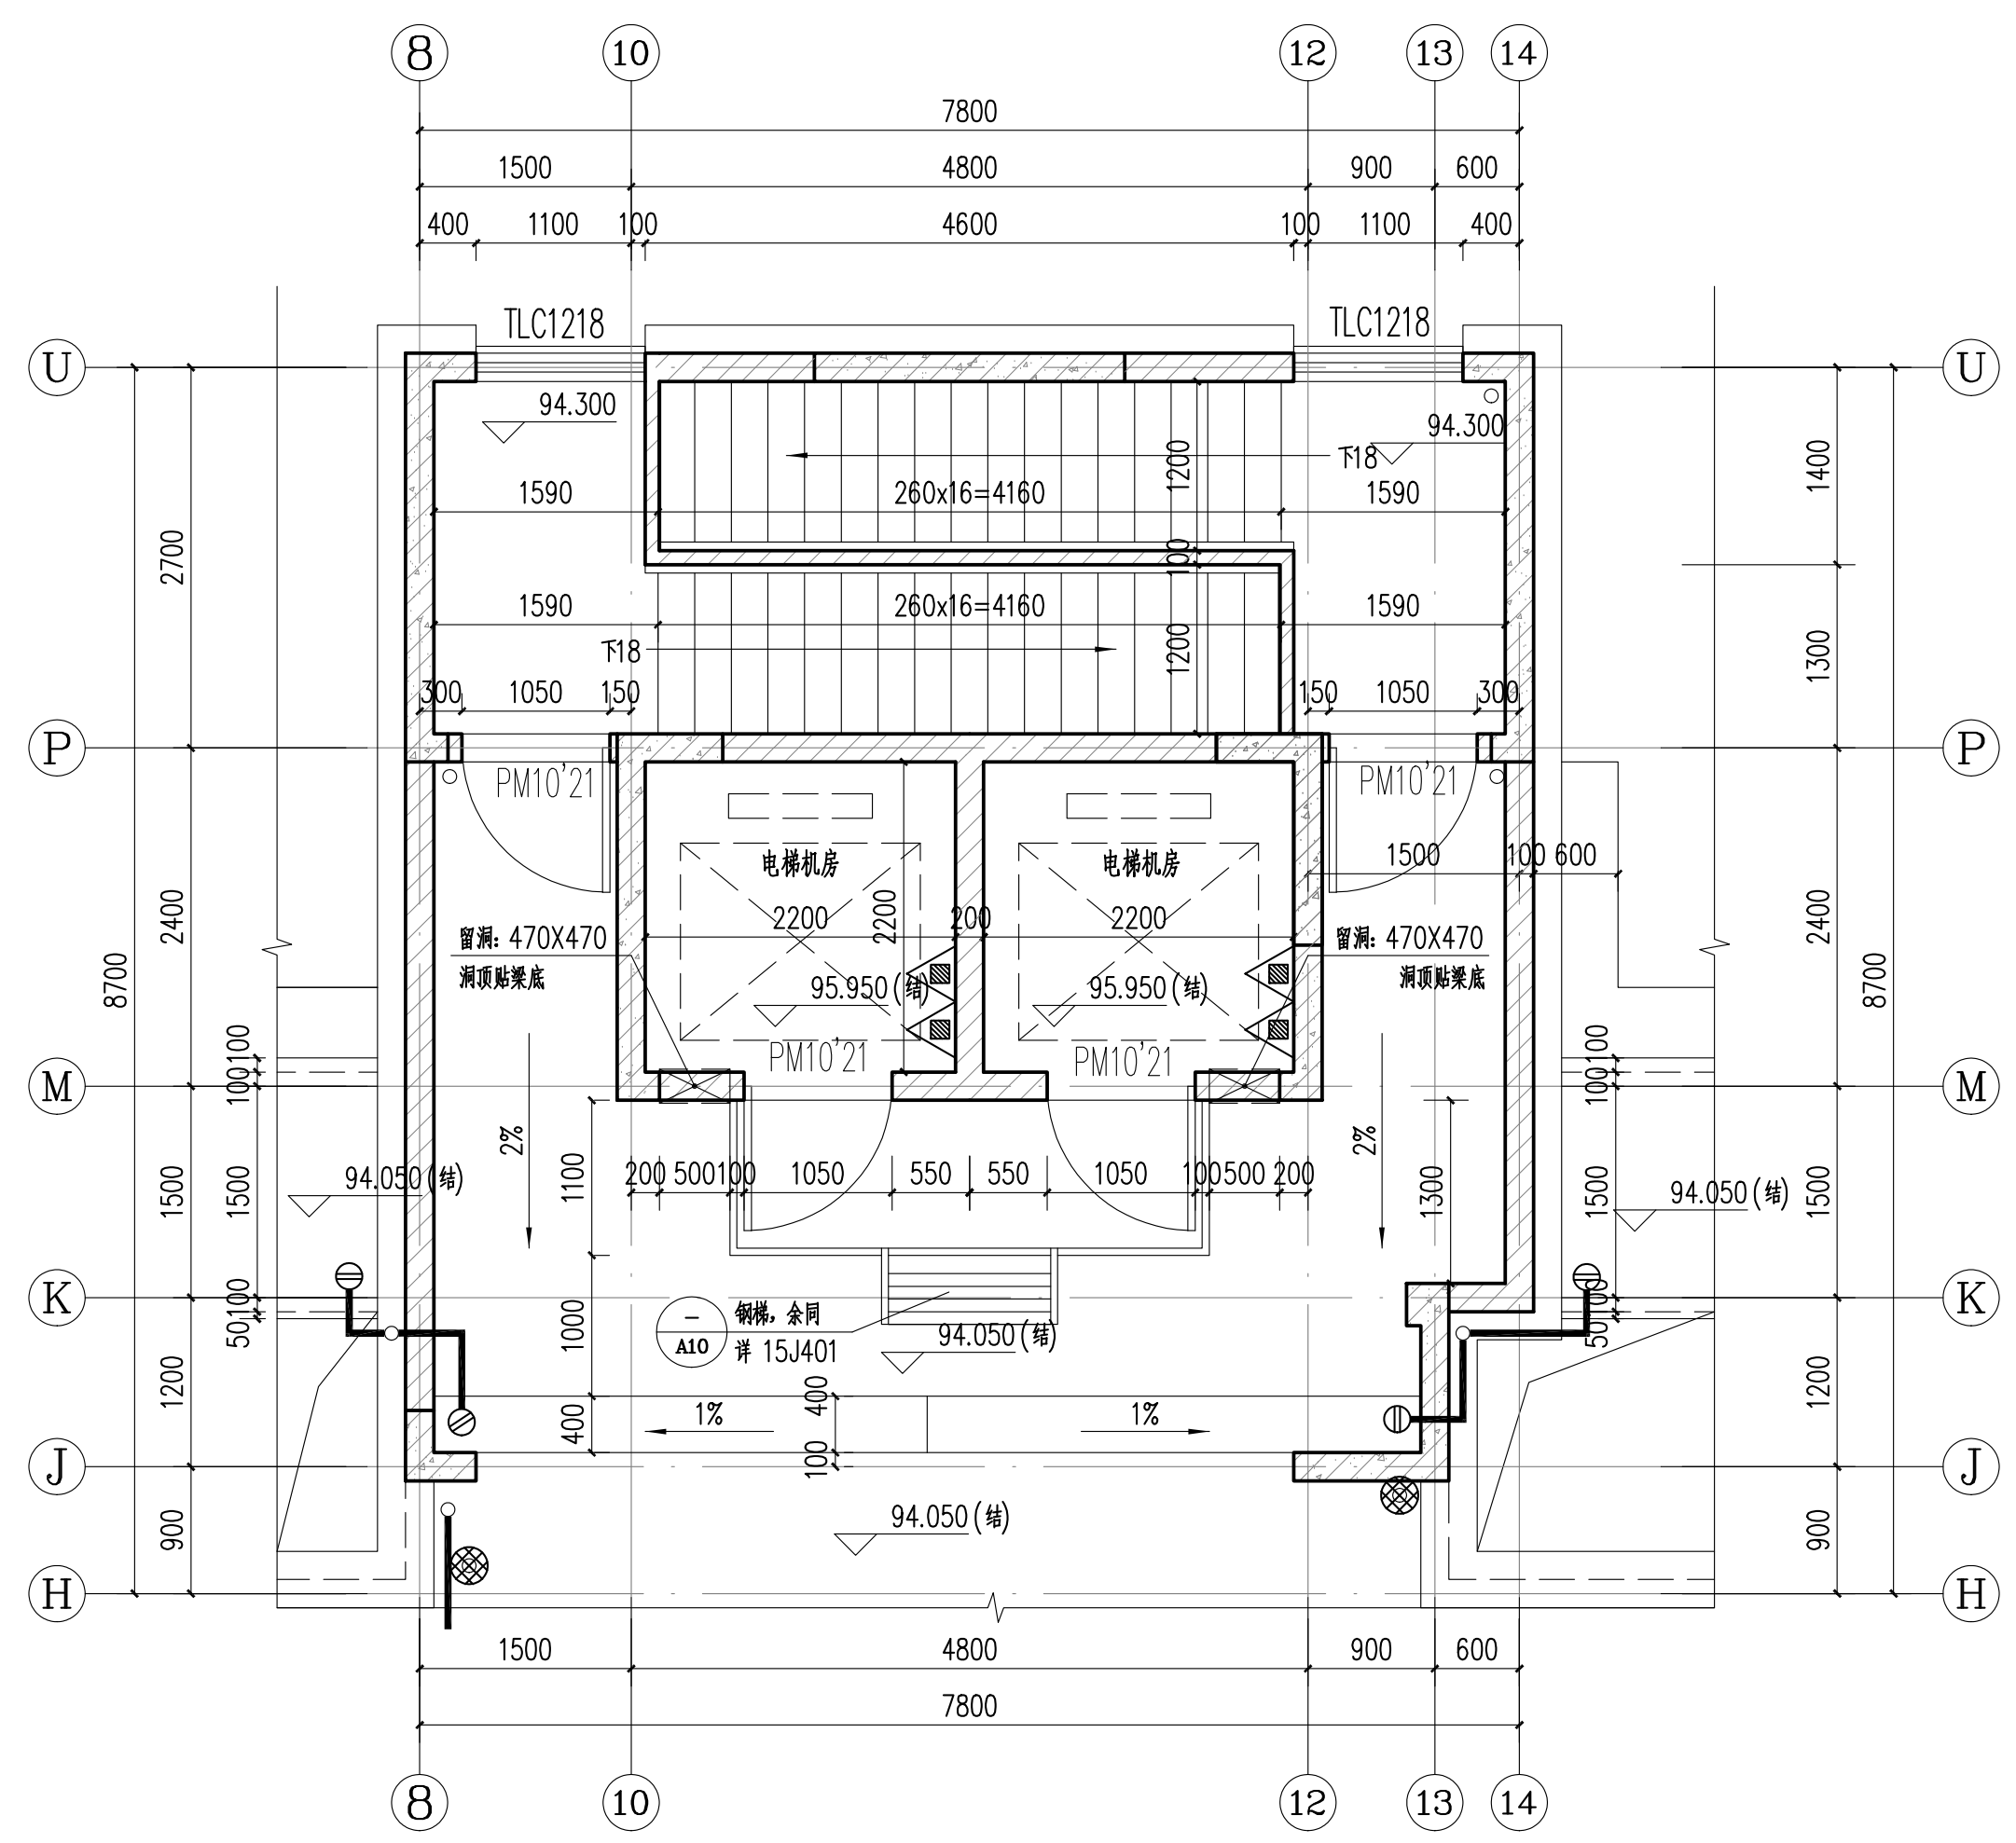

8#10#楼 LT1屋顶层平面图 1:50

中国联合工程有限公司

CHINA UNITED ENGINEERING CORPORATION LIMITED

工程设计证书编号 A133000033

盖章区

中国联合工程有限公司

工程设计综合资质甲级(★) NO A133000033

有效期至2023年2月24日

浙江省住房和城乡建设厅监制

中华人民共和国一级注册建筑师

姓名: 喻琨

注册号: 3300003-048

有效期至: 至2021年12月

本图附以基本公司出图章, 否则一律无效

会 签 栏	
结构	郑大伟
给排水	沈佳
电气	葛振波
弱电	金梯
暖通	厉晓燕

签 字 栏	
项目总	喻琨
审 定	张荣庆
审 核	董传勇
标 准 化	黄桂芳
校 对	喻琨
专业负责人	胡燕卿
设 计	徐曼力

建设单位	浙江萌宝岛投资有限公司
工程名称	平阳县水头镇西北片A-13-1地块安置房工程
子项名称	8#、10#楼
图纸名称	核心筒放大图(二)
项目编号	R2091
设计阶段	施工图
图 号	R209129-J24
版 本	0