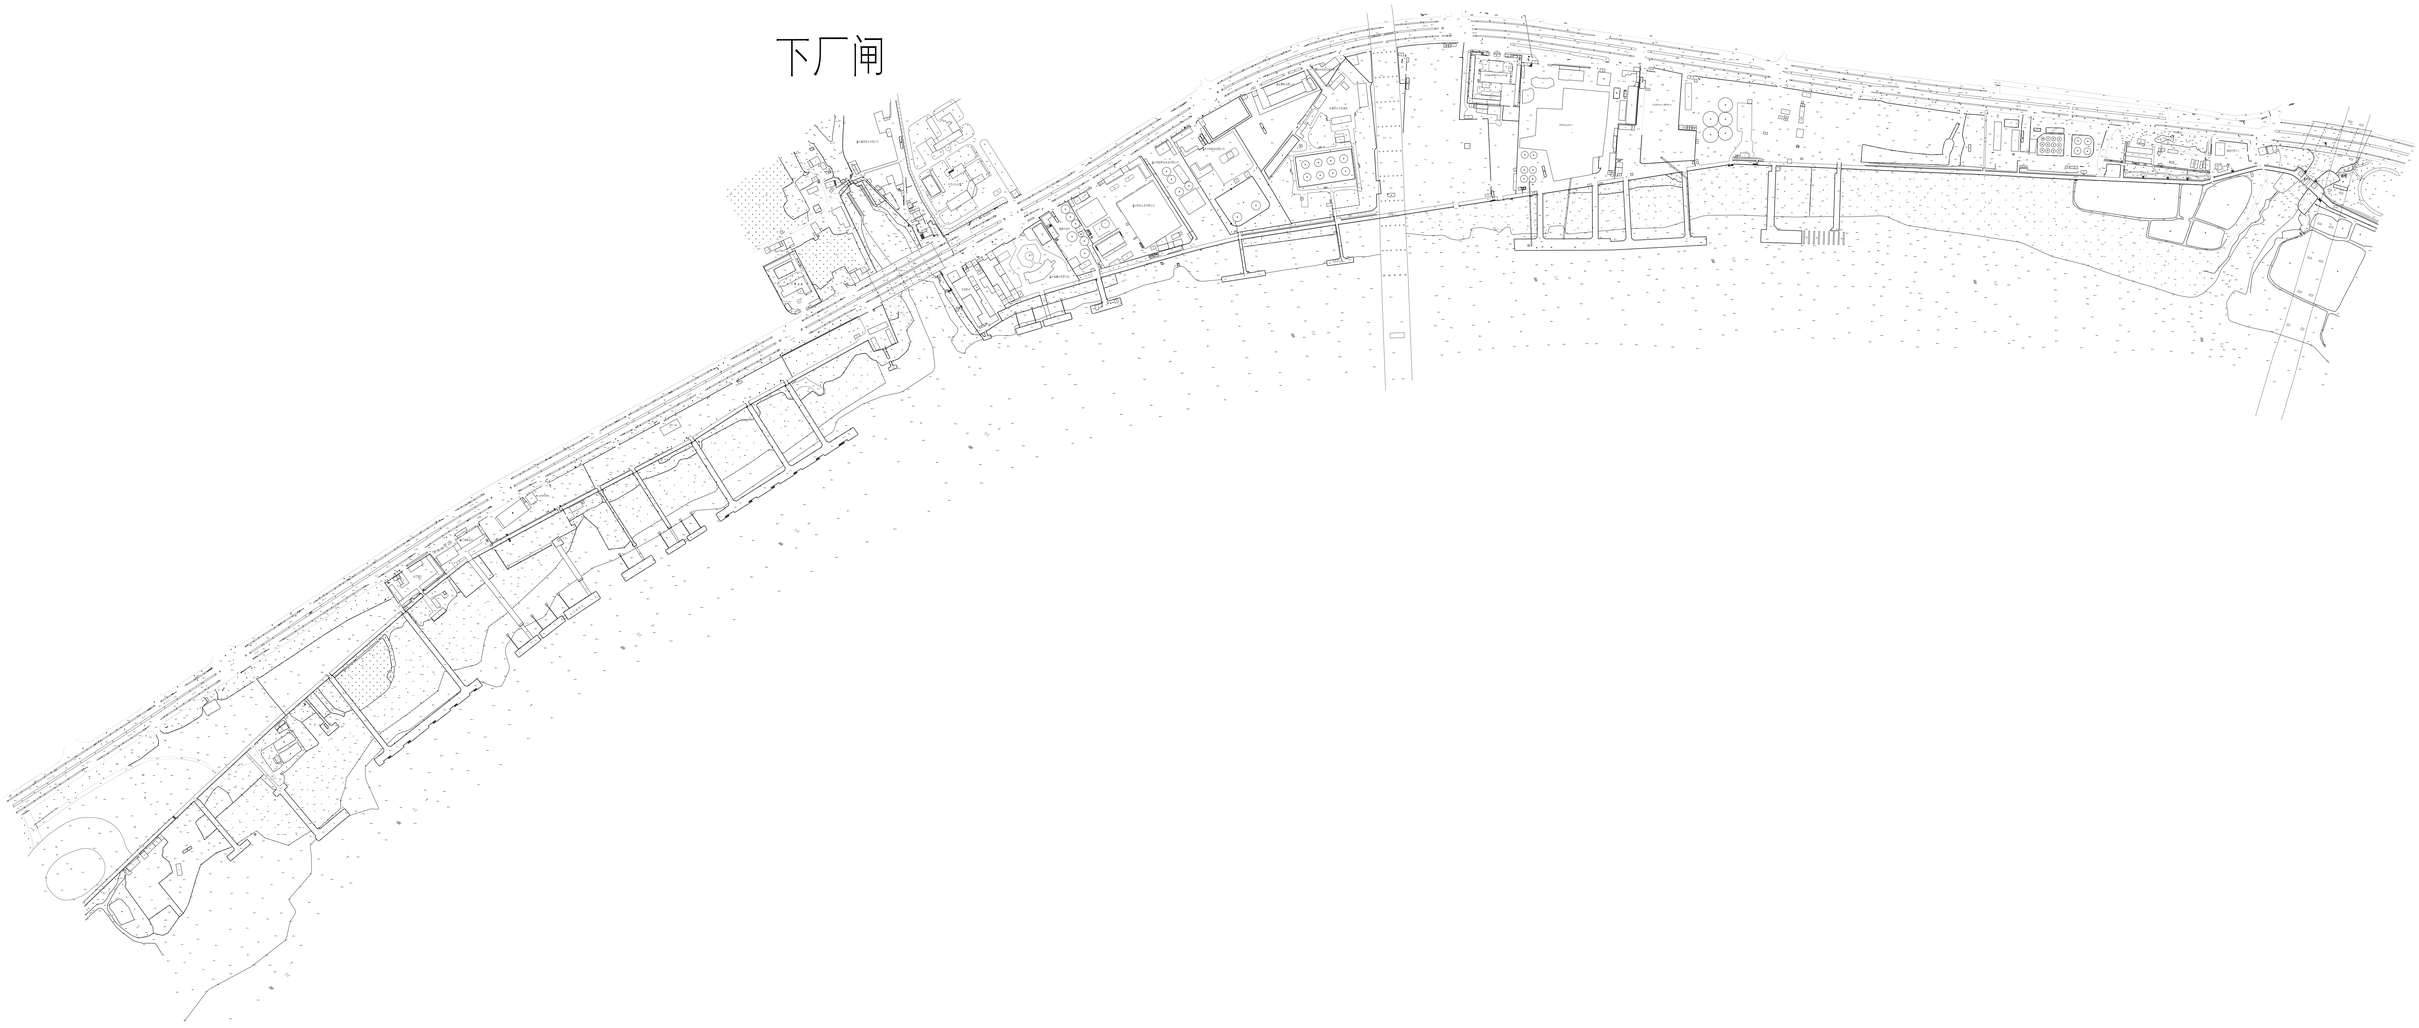下厂闸