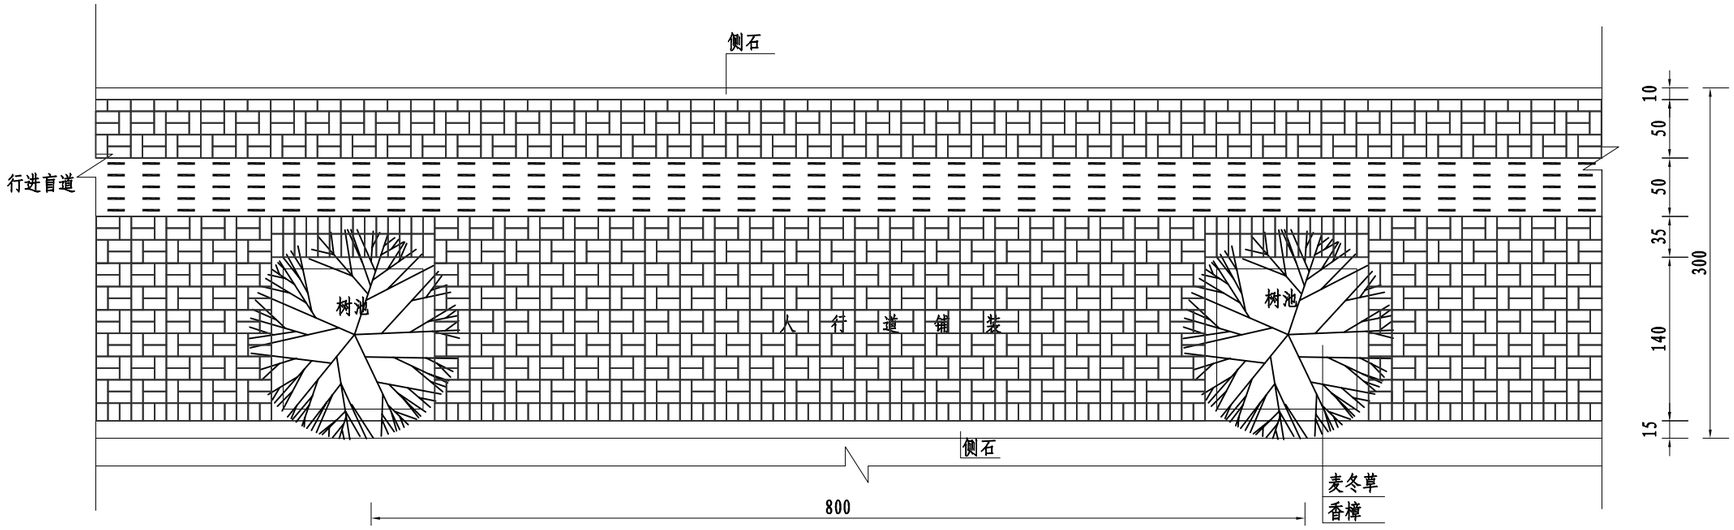

树池平面布置图 1:50

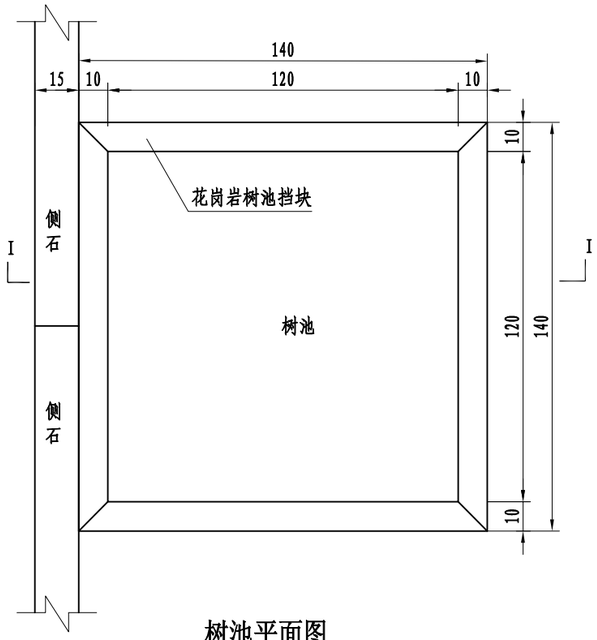

树池平面图 1:20

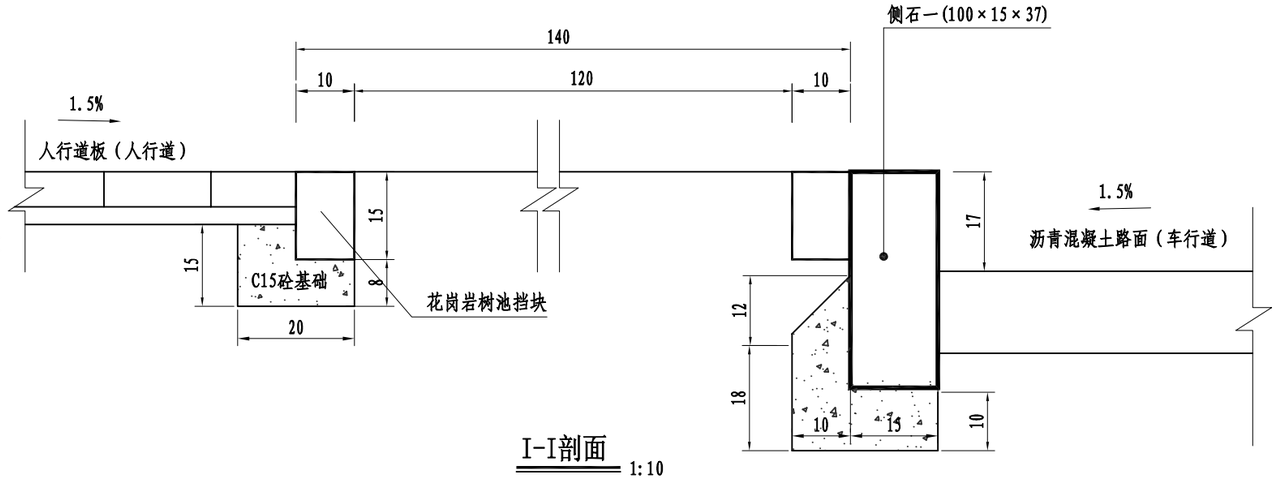

I-I剖面 1:10

注:

1、图中尺寸除标注外均以厘米计。

华汇工程设计集团股份有限公司 HUAHUI ENGINEERING DESIGN GROUP CO.,LTD	设计证书编号 A133002705	审 定	邵林海		设计总负责	李皓		设 计	王开生		设计阶段	施工图	建设单位	鳌江镇滨江片开发建设指挥部	图名	树池布置图	项目编号	01-SZ-2016-0252
		审 核	陆惠平		专业负责人	李皓		校 对	陈兵		出图日期	2016.11	项目名称	平阳县鳌江镇镇安路市政工程			图 号	S00D00-18