

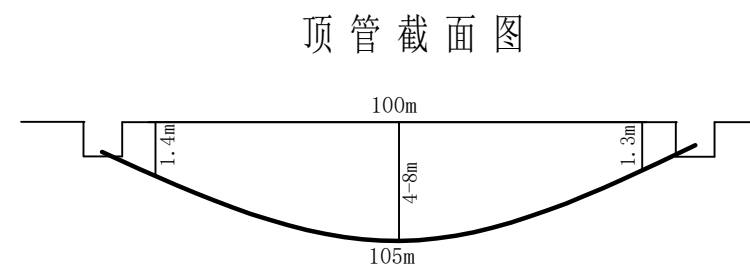
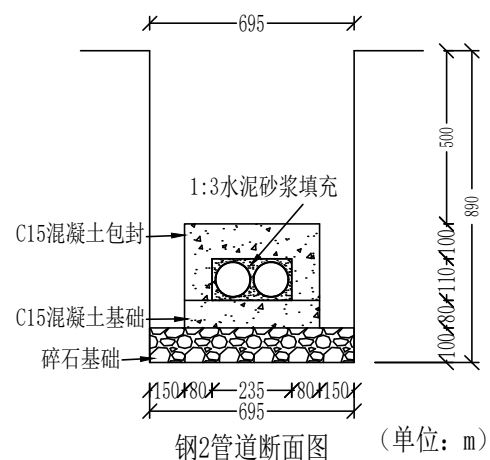
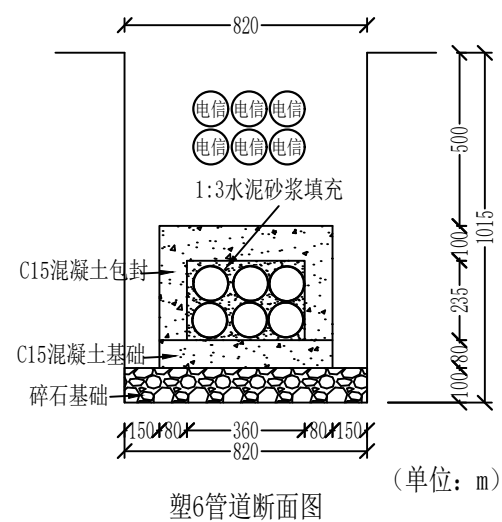
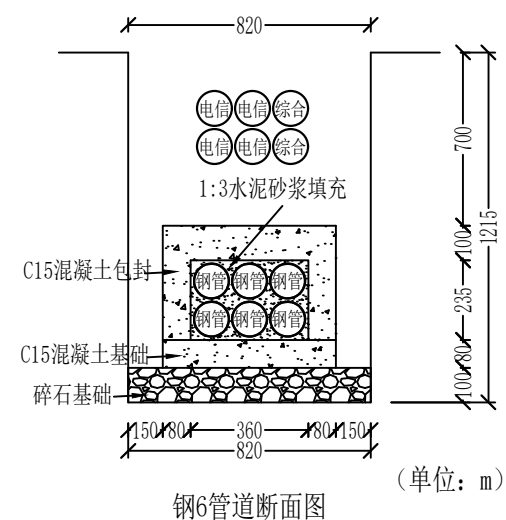
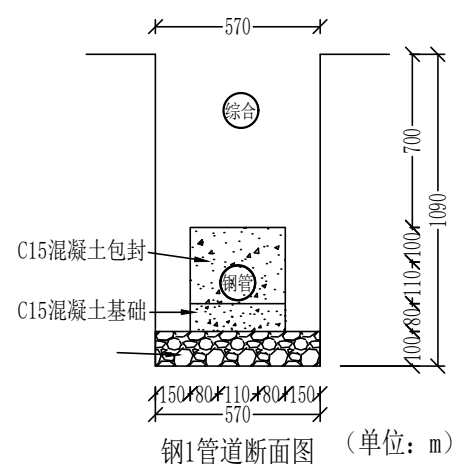
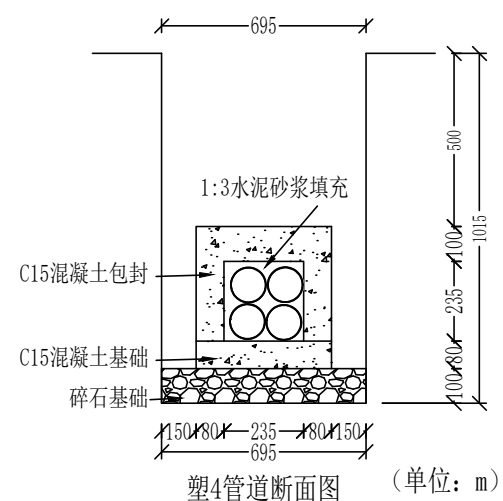
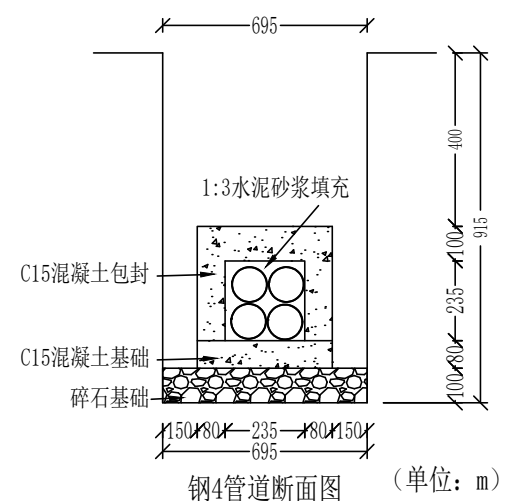



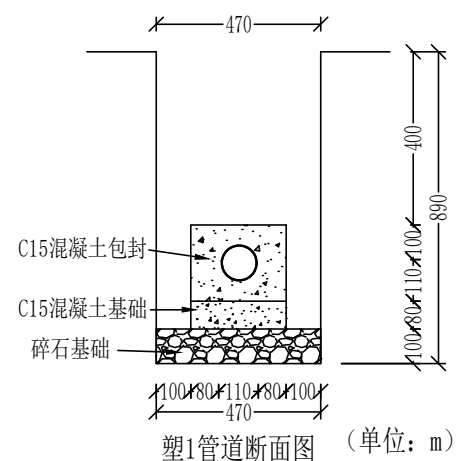


图号

SS-GD-005

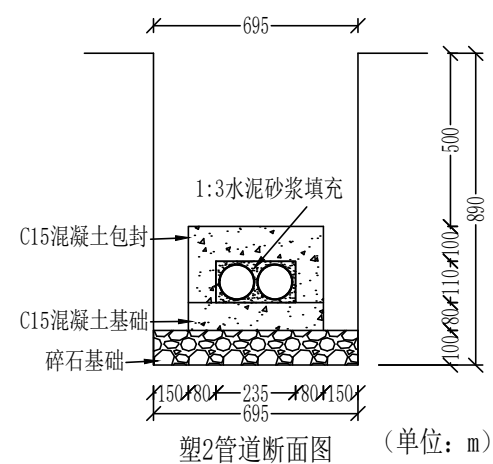



浙江友华工程咨询有限公司				项目 名称	绿富水头”全域和美乡村建设项目-弱线梳理及节点打造 -水头镇灵内线湖南村段弱线梳理（上改下）采购项目		
项目总负责人	王凤翔	校 对	何嘉祥		图纸 名称	南湖村村通信管道断面图	
审 定 人	李峰	专业负责人	李峰	工程号		HT2025010001	
审 核 人	陈文浩	比 例					
设 计 人	陈文浩	日 期	2025. 01				

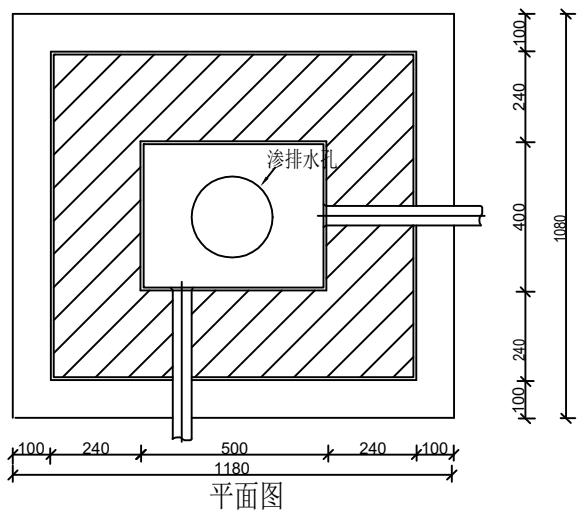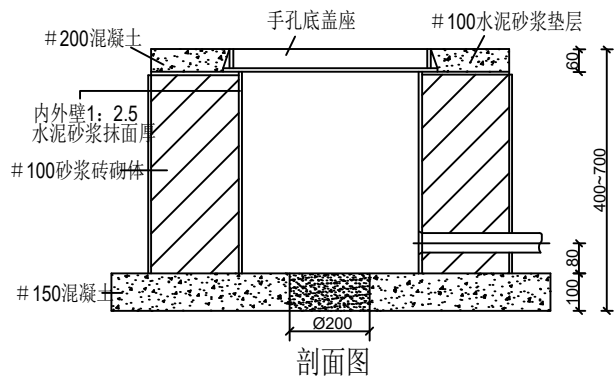

主要材料参考表				
序号	名 称	单位	数量	
1	小手孔外盖	套	1	
2	#100机砖	块	151	
3	#425水泥	kg	71	
4	中砂	kg	317	
5	石子	kg	225	

说明:

- 小手孔作为墙壁光缆引上或架空光缆引上之用。
- 挖土量约1.2立方米，建筑共需3.43工日（其中挖土0.43工日砌体3工日）。
- 定额按挖深0.6米计算，如增减0.1米，则应增减机砖24块和水泥5千克。
- 地下水位较高的地点，将Ø200渗排水孔改为积水坑。

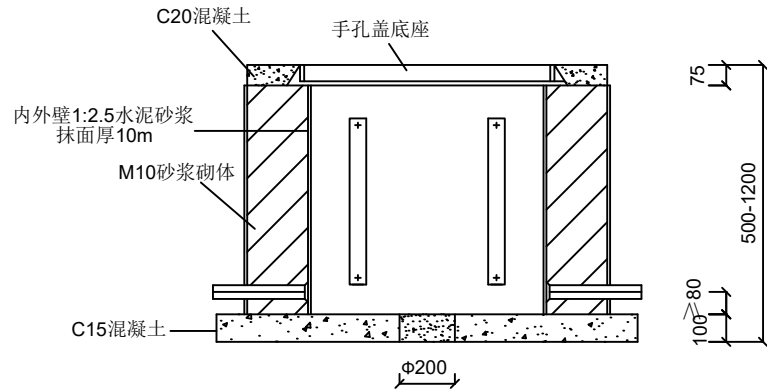
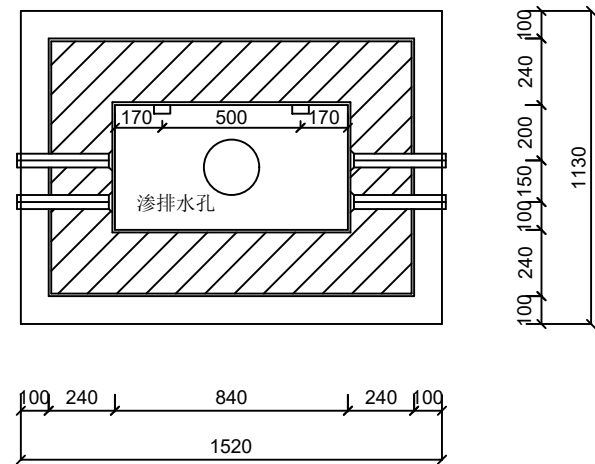


主要材料参考表

序 号	名 称	单 位	数 量
1	SK1盖板	套	1
2	电缆托架 60cm	根	2
3	电缆穿钉 M16	副	4
4	水泥 325	吨	0.14
5	粗沙	吨	0.63
6	碎石 5-32	吨	0.36
7	机制砖	千块	0.35

- 说明: 1.一号手孔的墙壁厚度为115m，180m或240m三种，视侧荷载及环境而定，本图的材料表按240m砖墙计算的。
- 2.材料按挖深0.9m计算，如增减0.1m，则应增减机制砖47块和水泥10kg。
- 3.高地下水位地点，将Ø200渗排水孔改为积水坑。

浙江友华工程咨询有限公司				项目 名称	绿富水头”全域和美乡村建设项目-弱线梳理及节点打造 -水头镇灵内线湖南村段弱线梳理（上改下）采购项目			
项目总负责人	王凤翔	校 对	何东峰		图纸 名称	SK0、SK1管道井结构图		
审 定 人	李峰	专业负责人	雷志东	工程号		HT2025010001		图号
审 核 人	陈文浩	比 例						
设 计 人	陈文浩	日 期	2025.01					


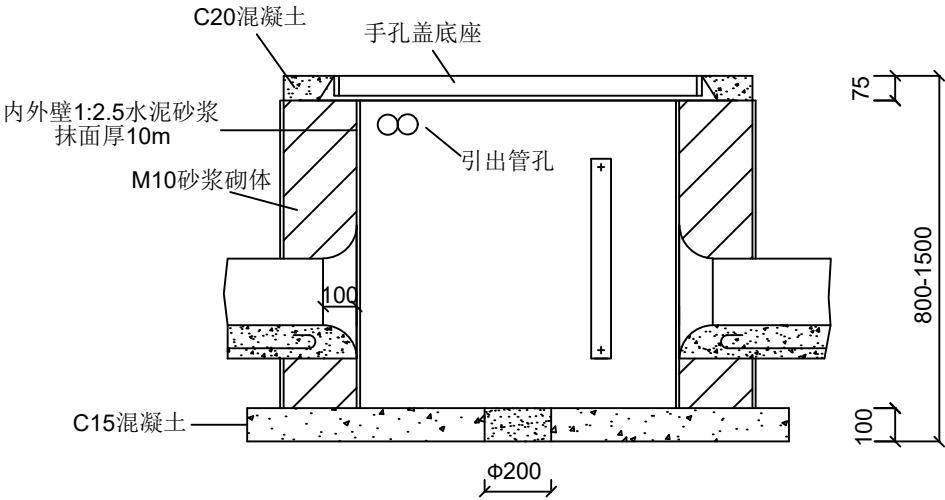
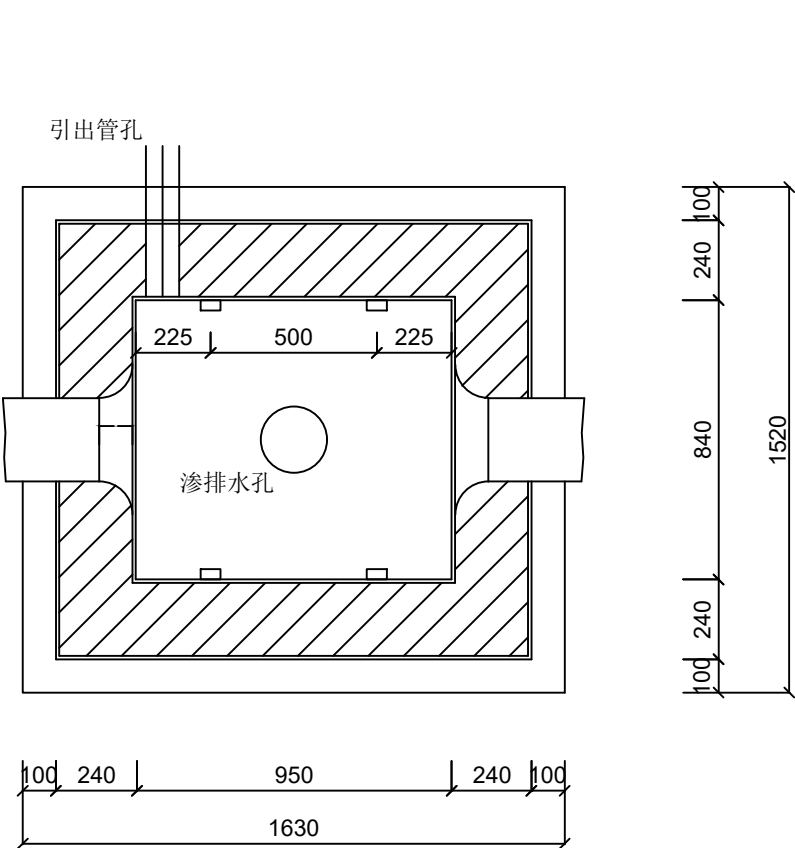


主要材料参考表


序 号	名 称	单 位	数 量
1	SK2盖板	套	1
2	电缆托架 60cm	根	4
3	电缆穿钉 M16	副	8
4	水泥 325	吨	0.20
5	粗沙	吨	0.92
6	碎石 5-32	吨	0.52
7	机制砖	千块	0.51

说明: 1.二号手孔的墙壁厚度为115m，180m或240m三种，视侧荷载及环境而定，本图的材料表按240m砖墙计算的。
2.材料按挖深1m计算，如增减0.1m，则应增减机制砖61块和水泥13kg。
3.高地下水位地点，将Φ200渗排水孔改为积水坑。


浙江友华工程咨询有限公司				项目 名称	绿富水头”全域和美乡村建设项目-弱线梳理及节点打造 -水头镇灵内线湖南村段弱线梳理（上改下）采购项目			
项目总负责人	王凤翔	校 对	胡家辉					
审 定 人	李峰	专业负责人	雷志东	图纸 名称	SK2 管道井结构图			
审 核 人	陈文浩	比 例		工程号	HT2025010001	图号		
设 计 人	陈文浩	日 期	2025. 01					

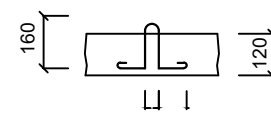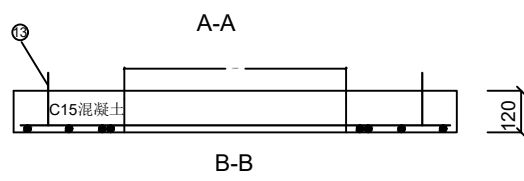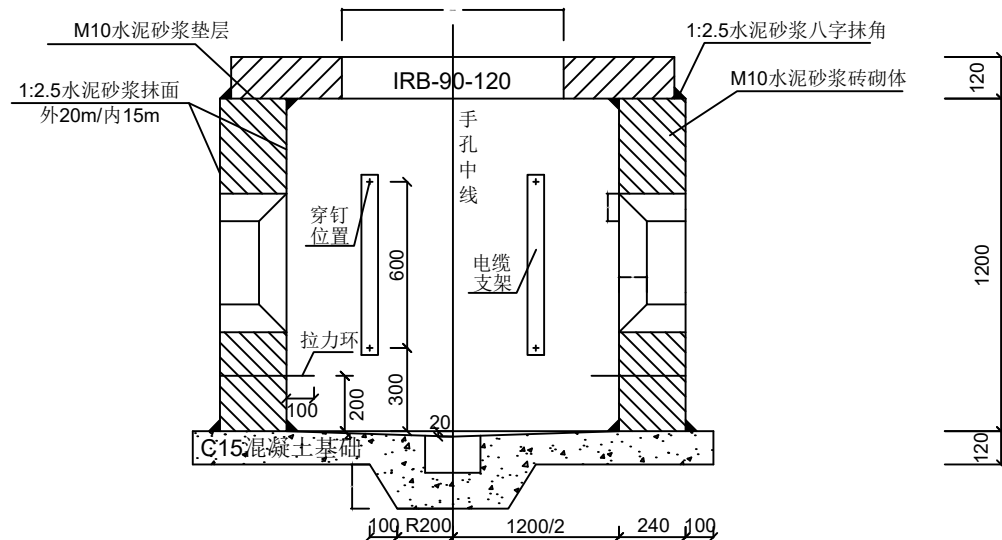

吊钩图

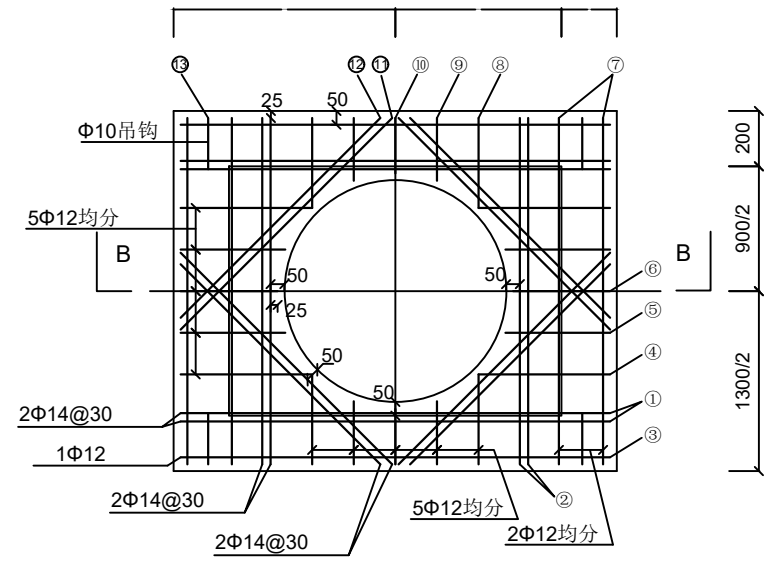

IRB-90-120

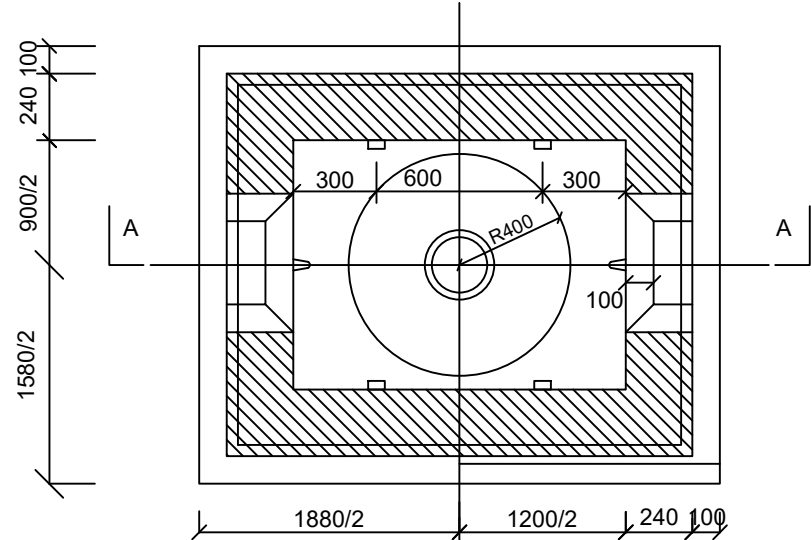

钢 筋 表

编号	直径(mm)	根数	长度(米)	总长度(米)
1	Φ 14	4	1.550	6.200
2	Φ 14	4	1.250	5.000
3	Φ 12	2	1.550	3.100
4	Φ 12	4	0.475	1.900
5	Φ 12	4	0.377	1.508
6	Φ 12	2	0.350	0.700
7	Φ 12	4	1.250	5.000
8	Φ 12	4	0.325	1.300
9	Φ 12	4	0.227	0.908
10	Φ 12	2	0.200	0.400
11	Φ 14	4	1.080	4.320
12	Φ 14	4	1.020	4.080
13	Φ 10	4	0.680	2.720

钢筋材料表

钢筋程式	长度(m)	重量(Kg)	加损耗后重量(Kg)
Φ 10mm	2.720	1.68	1.69
Φ 12mm	14.816	13.15	13.29
Φ 14mm	19.600	23.68	23.92
小计			38.90

浙江友华工程咨询有限公司				项目名称	绿富水头”全域和美乡村建设项目-弱线梳理及节点打造 -水头镇灵内线湖南村段弱线梳理（上改下）采购项目			
项目总负责人	王凤翔	校 对	胡家辉					
审 定 人	李峰	专业负责人	李峰	图纸名称	90*120 管道井结构图			
审 核 人	陈文浩	比 例		工程号	HT2025010001	图号		
设 计 人	陈文浩	日 期	2025.01					