


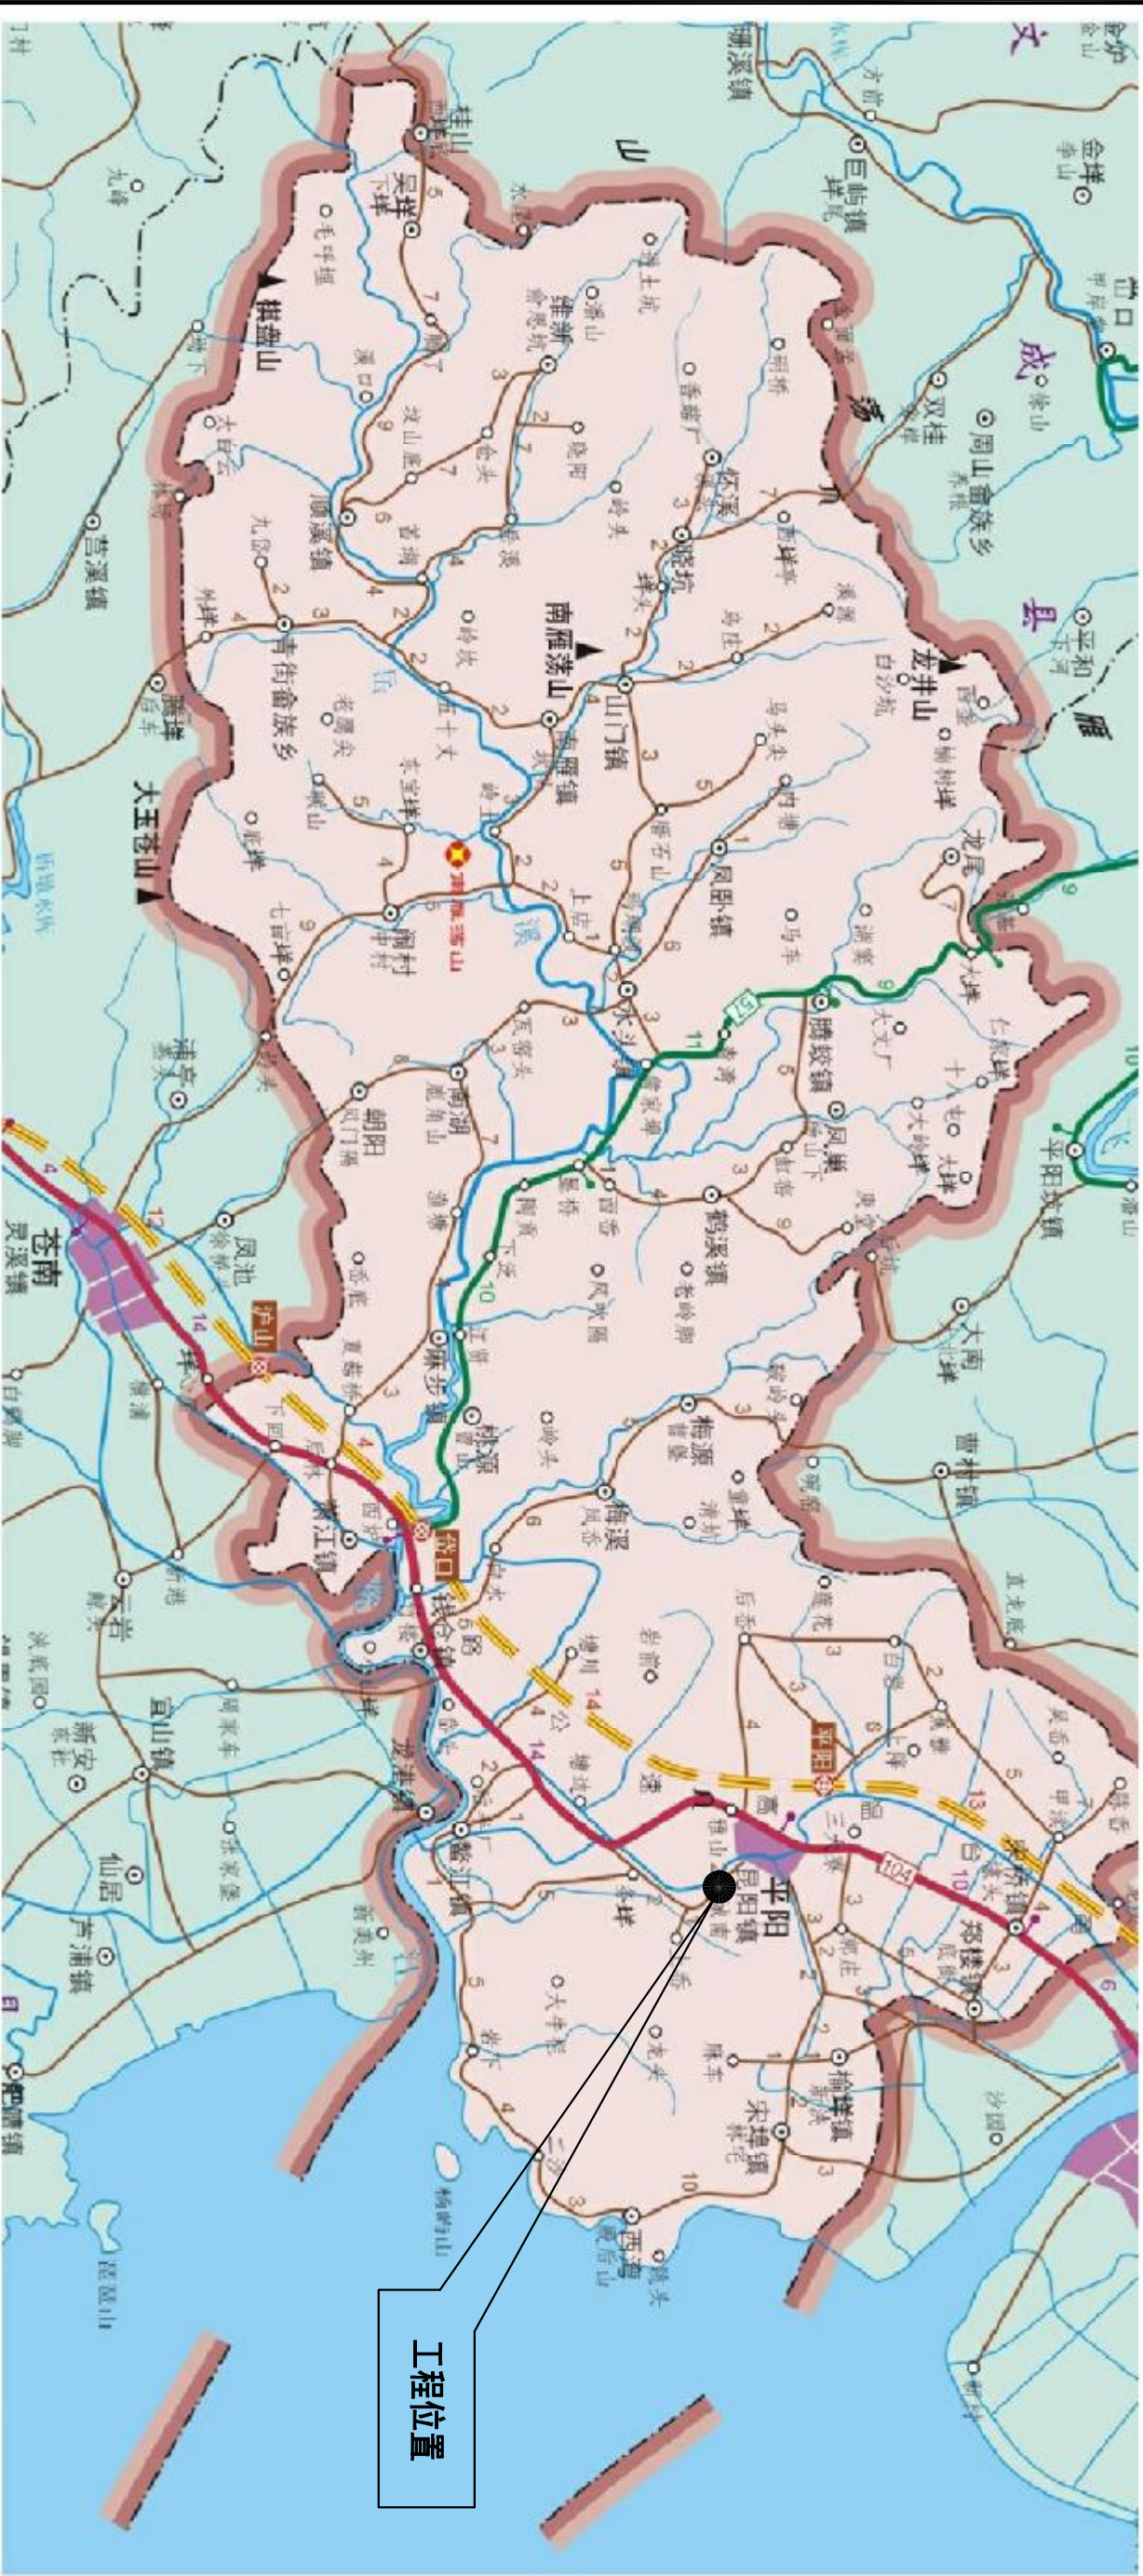

工程位置

说明：坡南街水系生态修复工程位于平阳县昆阳镇城南社区。

设计单位		可研设计		比例		分示		设计		审核		设计	
中普设计有限公司		ZHONGYU DESIGN CO.,LTD.		工程名称		专业		排水		资质证书编号		甲级:AI44003251	
建设单位		平阳县黄阳市政园林建设有限公司		图纸名称		工程部位图		设计		专业负责		审核	
工程名称		坡南街水系生态修复工程		专业		排水		资质证书编号		甲级:AI44003251		校核	
设计		审核		日期		2020. 09		图号		附图01			