共 页	第 页

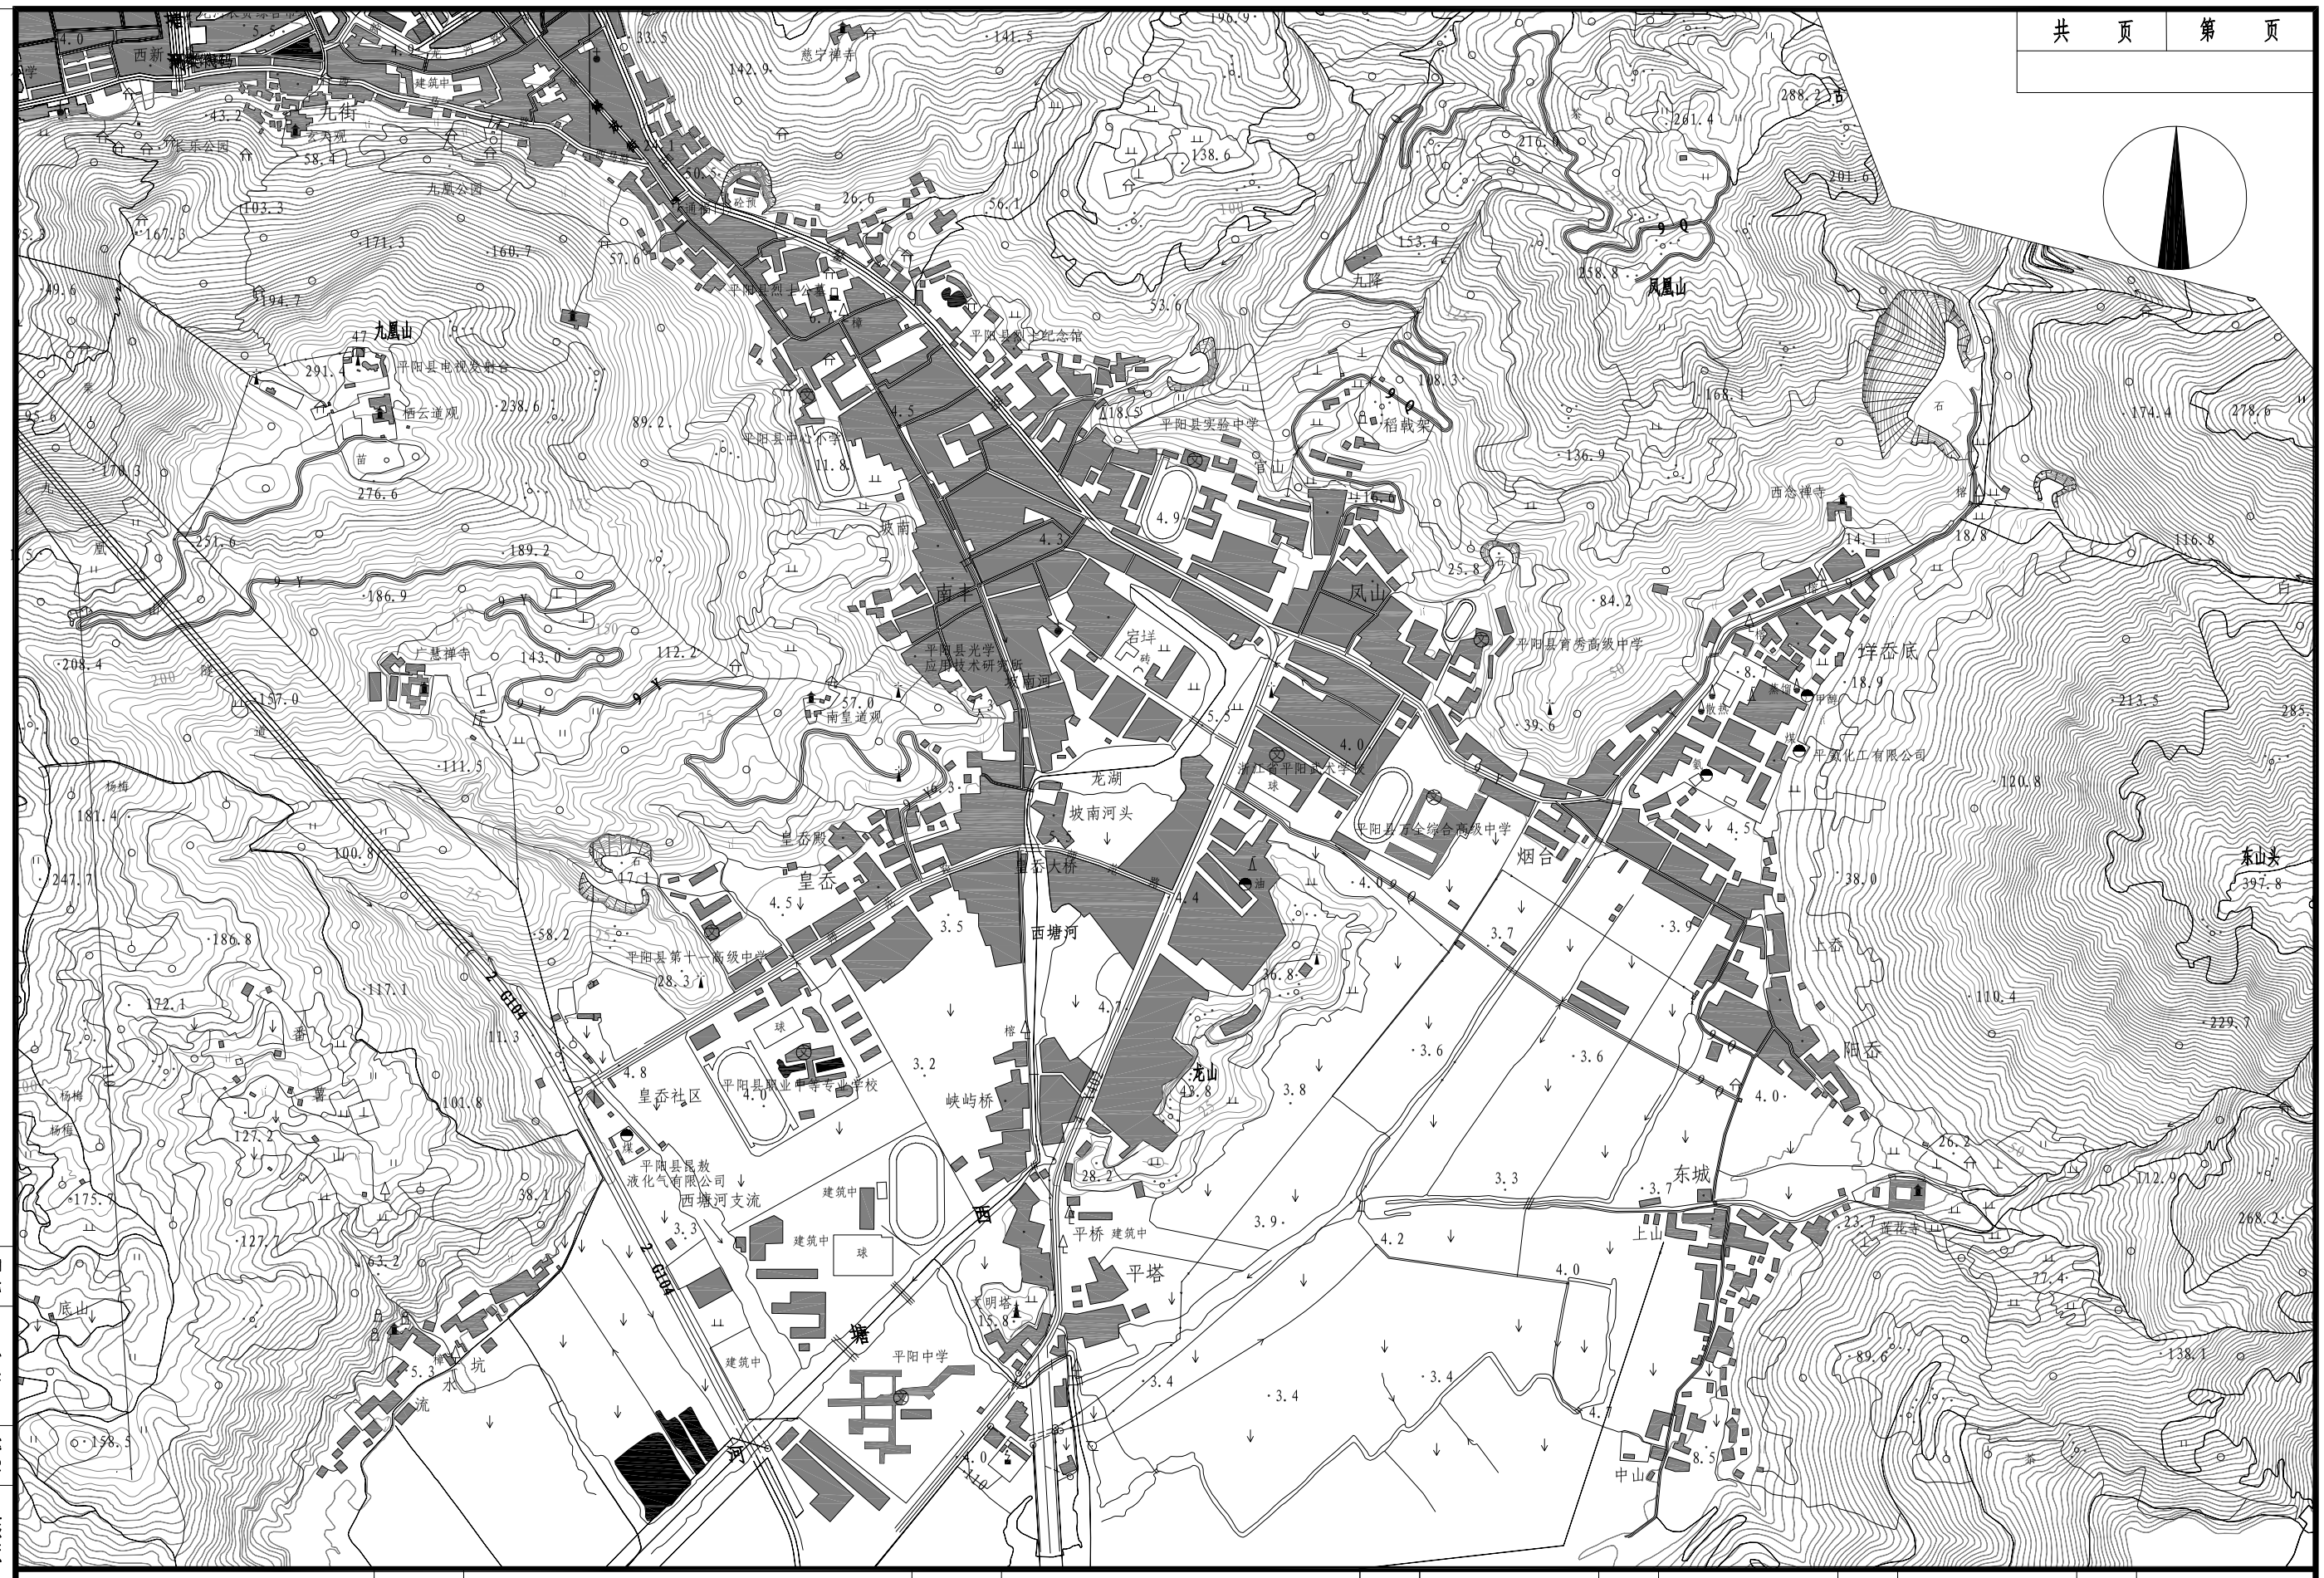

会签	分示	比例	可研设计	设计阶段	中誉设计有限公司 ZHONGYU DESIGN CO. LTD..	建设单位	平阳县横阳市政园林建设有限公司	图纸名称	工程现状图	设 计		专业负责		审 核		日 期	2020.09
						工程名称	坡南街水系生态修复工程	专 业	排 水	资质证书编号	甲级:A144003251	校 核		项目负责		审 定		图 号	附图02