共 页	第 页

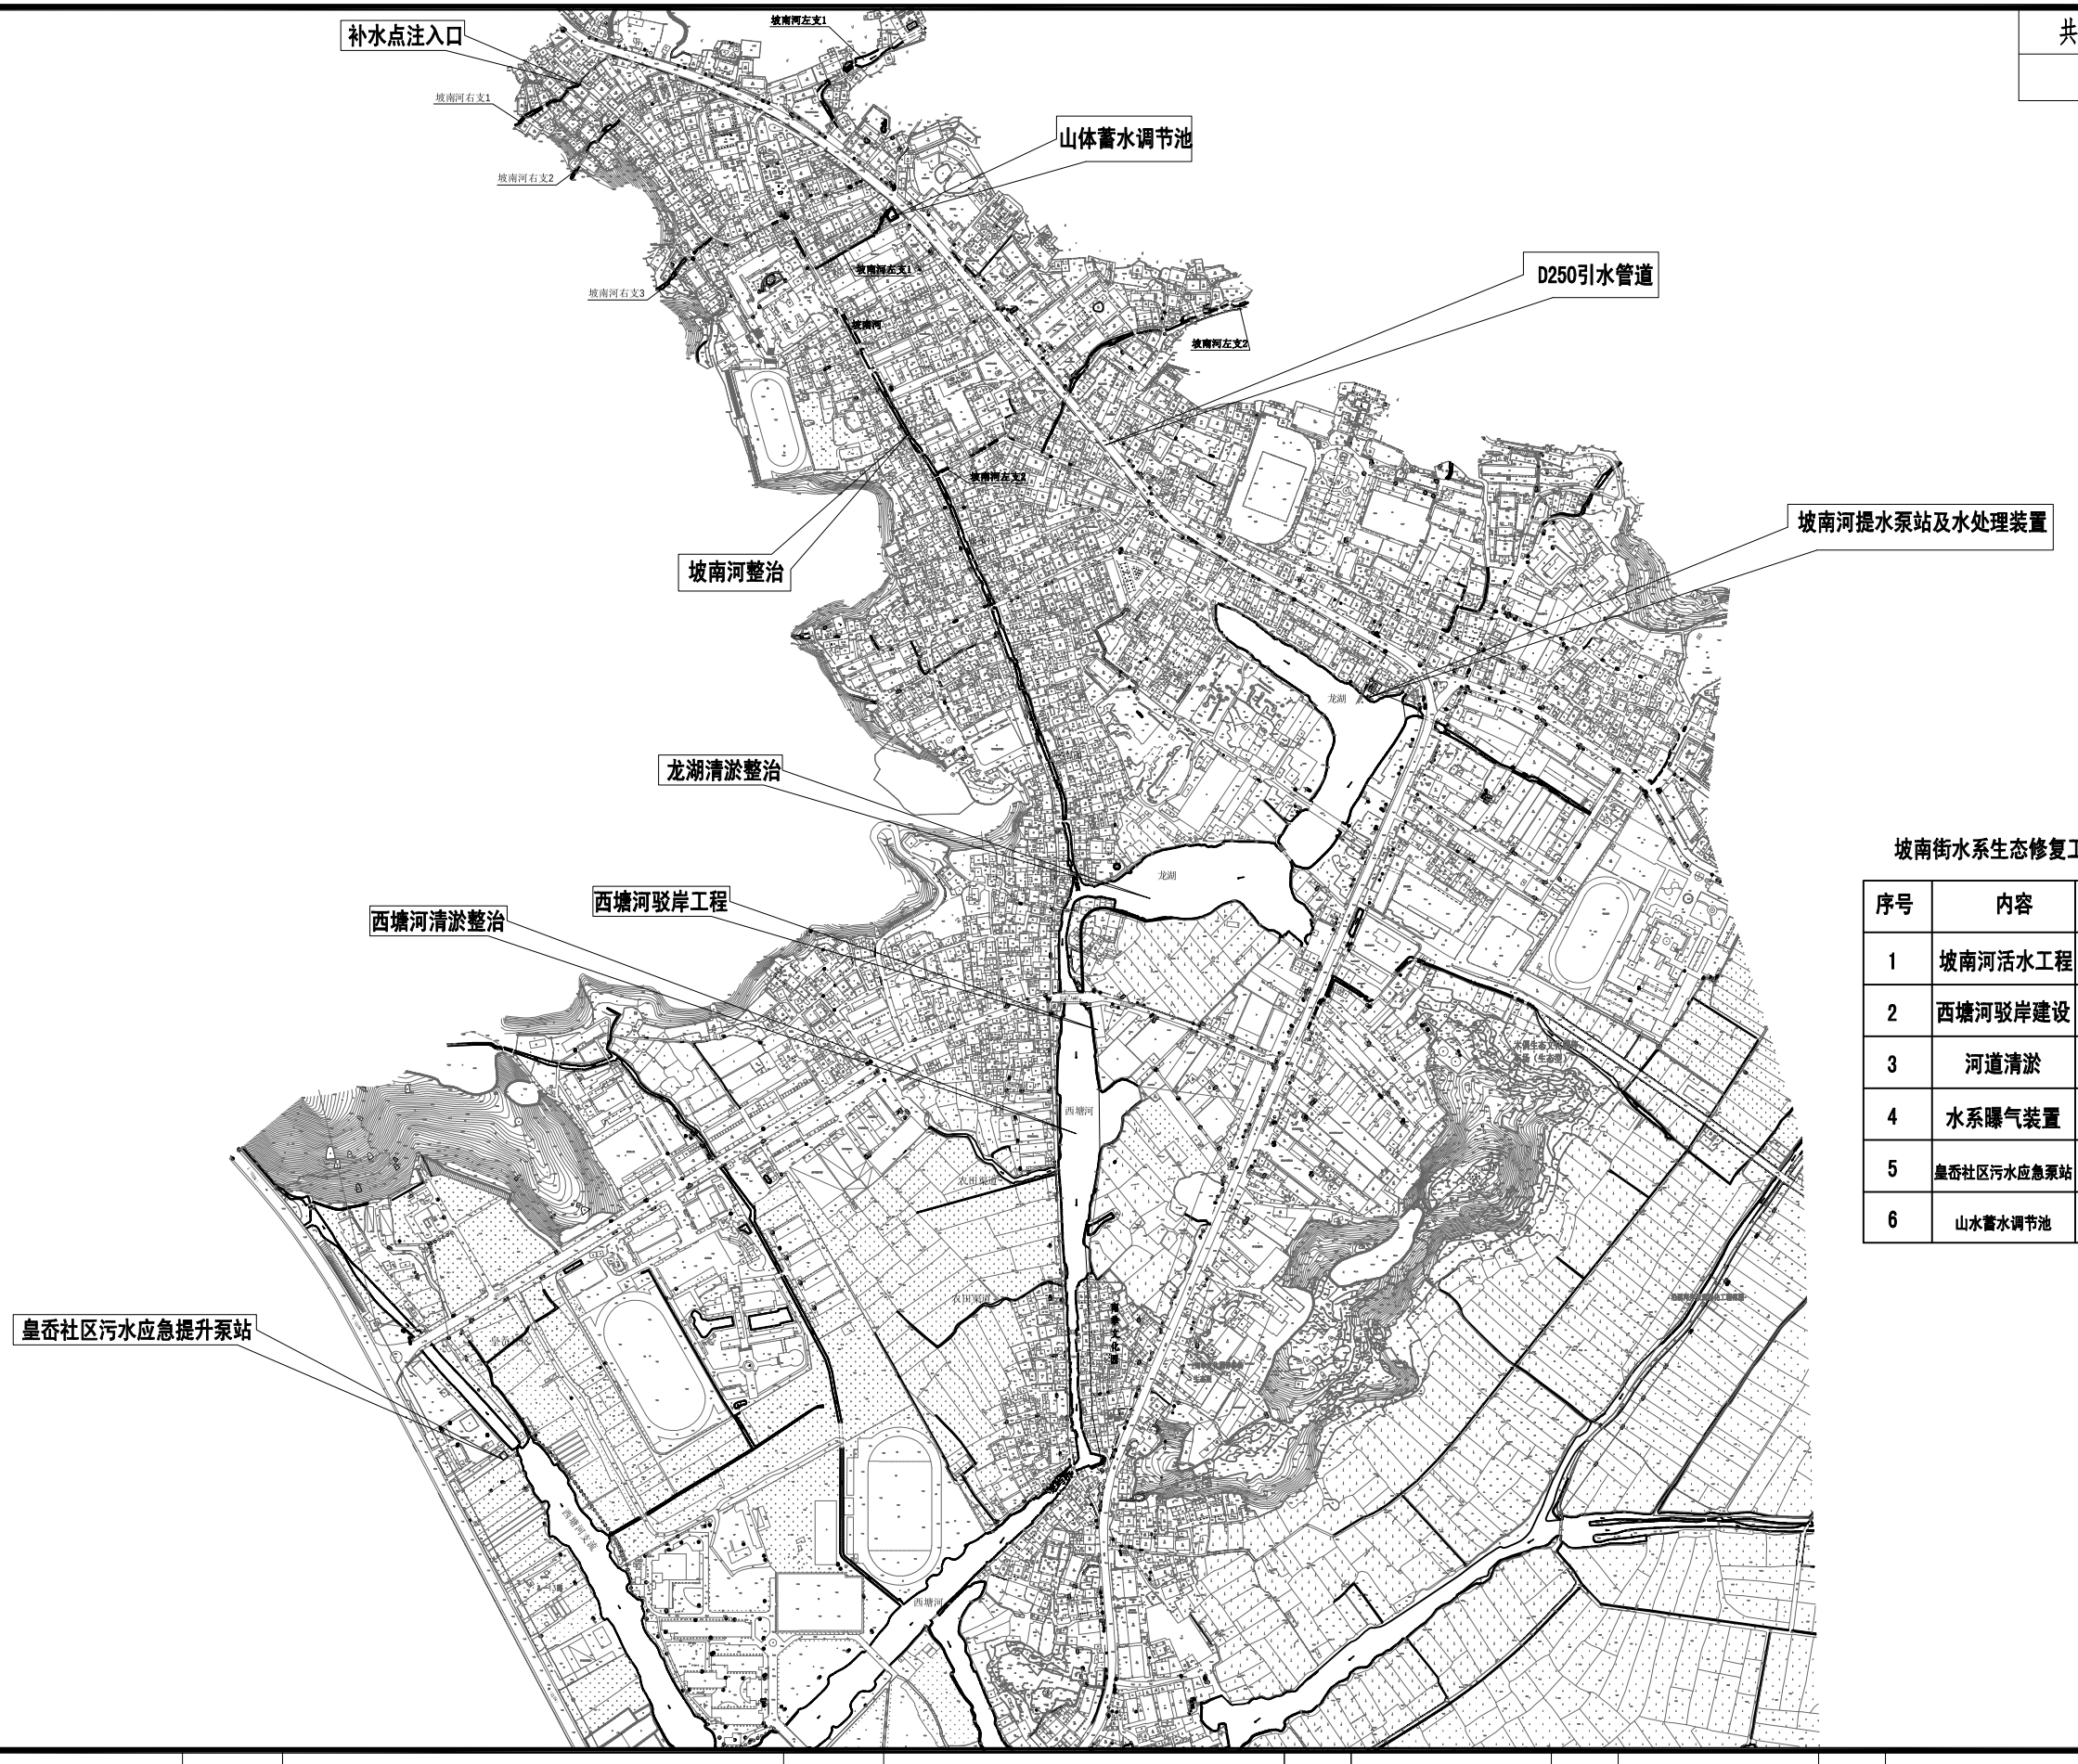

坡南街水系生态修复工程主要工程实施分布表

序号	内容	规模	备注
1	坡南河活水工程	提水泵站1座 强动水处理装置1座	Q=1400T/D 输水管道DN50，1.2km Q=2000T/D 配套蓄水调节池
2	西塘河驳岸建设	L=1.224km	
3	河道清淤	9.7万m3	
4	水系曝气装置	30套	喷泉式 推流式
5	皇岙社区污水应急泵站	1座	0.9m3/s
6	山水蓄水调节池	1座	900m3

会签

分示

比例

可研设计

设计阶段

中誉设计有限公司 ZHONGYU DESIGN CO. LTD..	建设单位	平阳县横阳市政园林建设有限公司	图纸名称	工程总布置平面图			设 计		专业负责		审 核		日 期	2020.09
	工程名称	坡南街水系生态修复工程	专 业	排 水	资质证书编号	甲级:A144003251	校 核		项目负责		审 定		图 号	附图04