


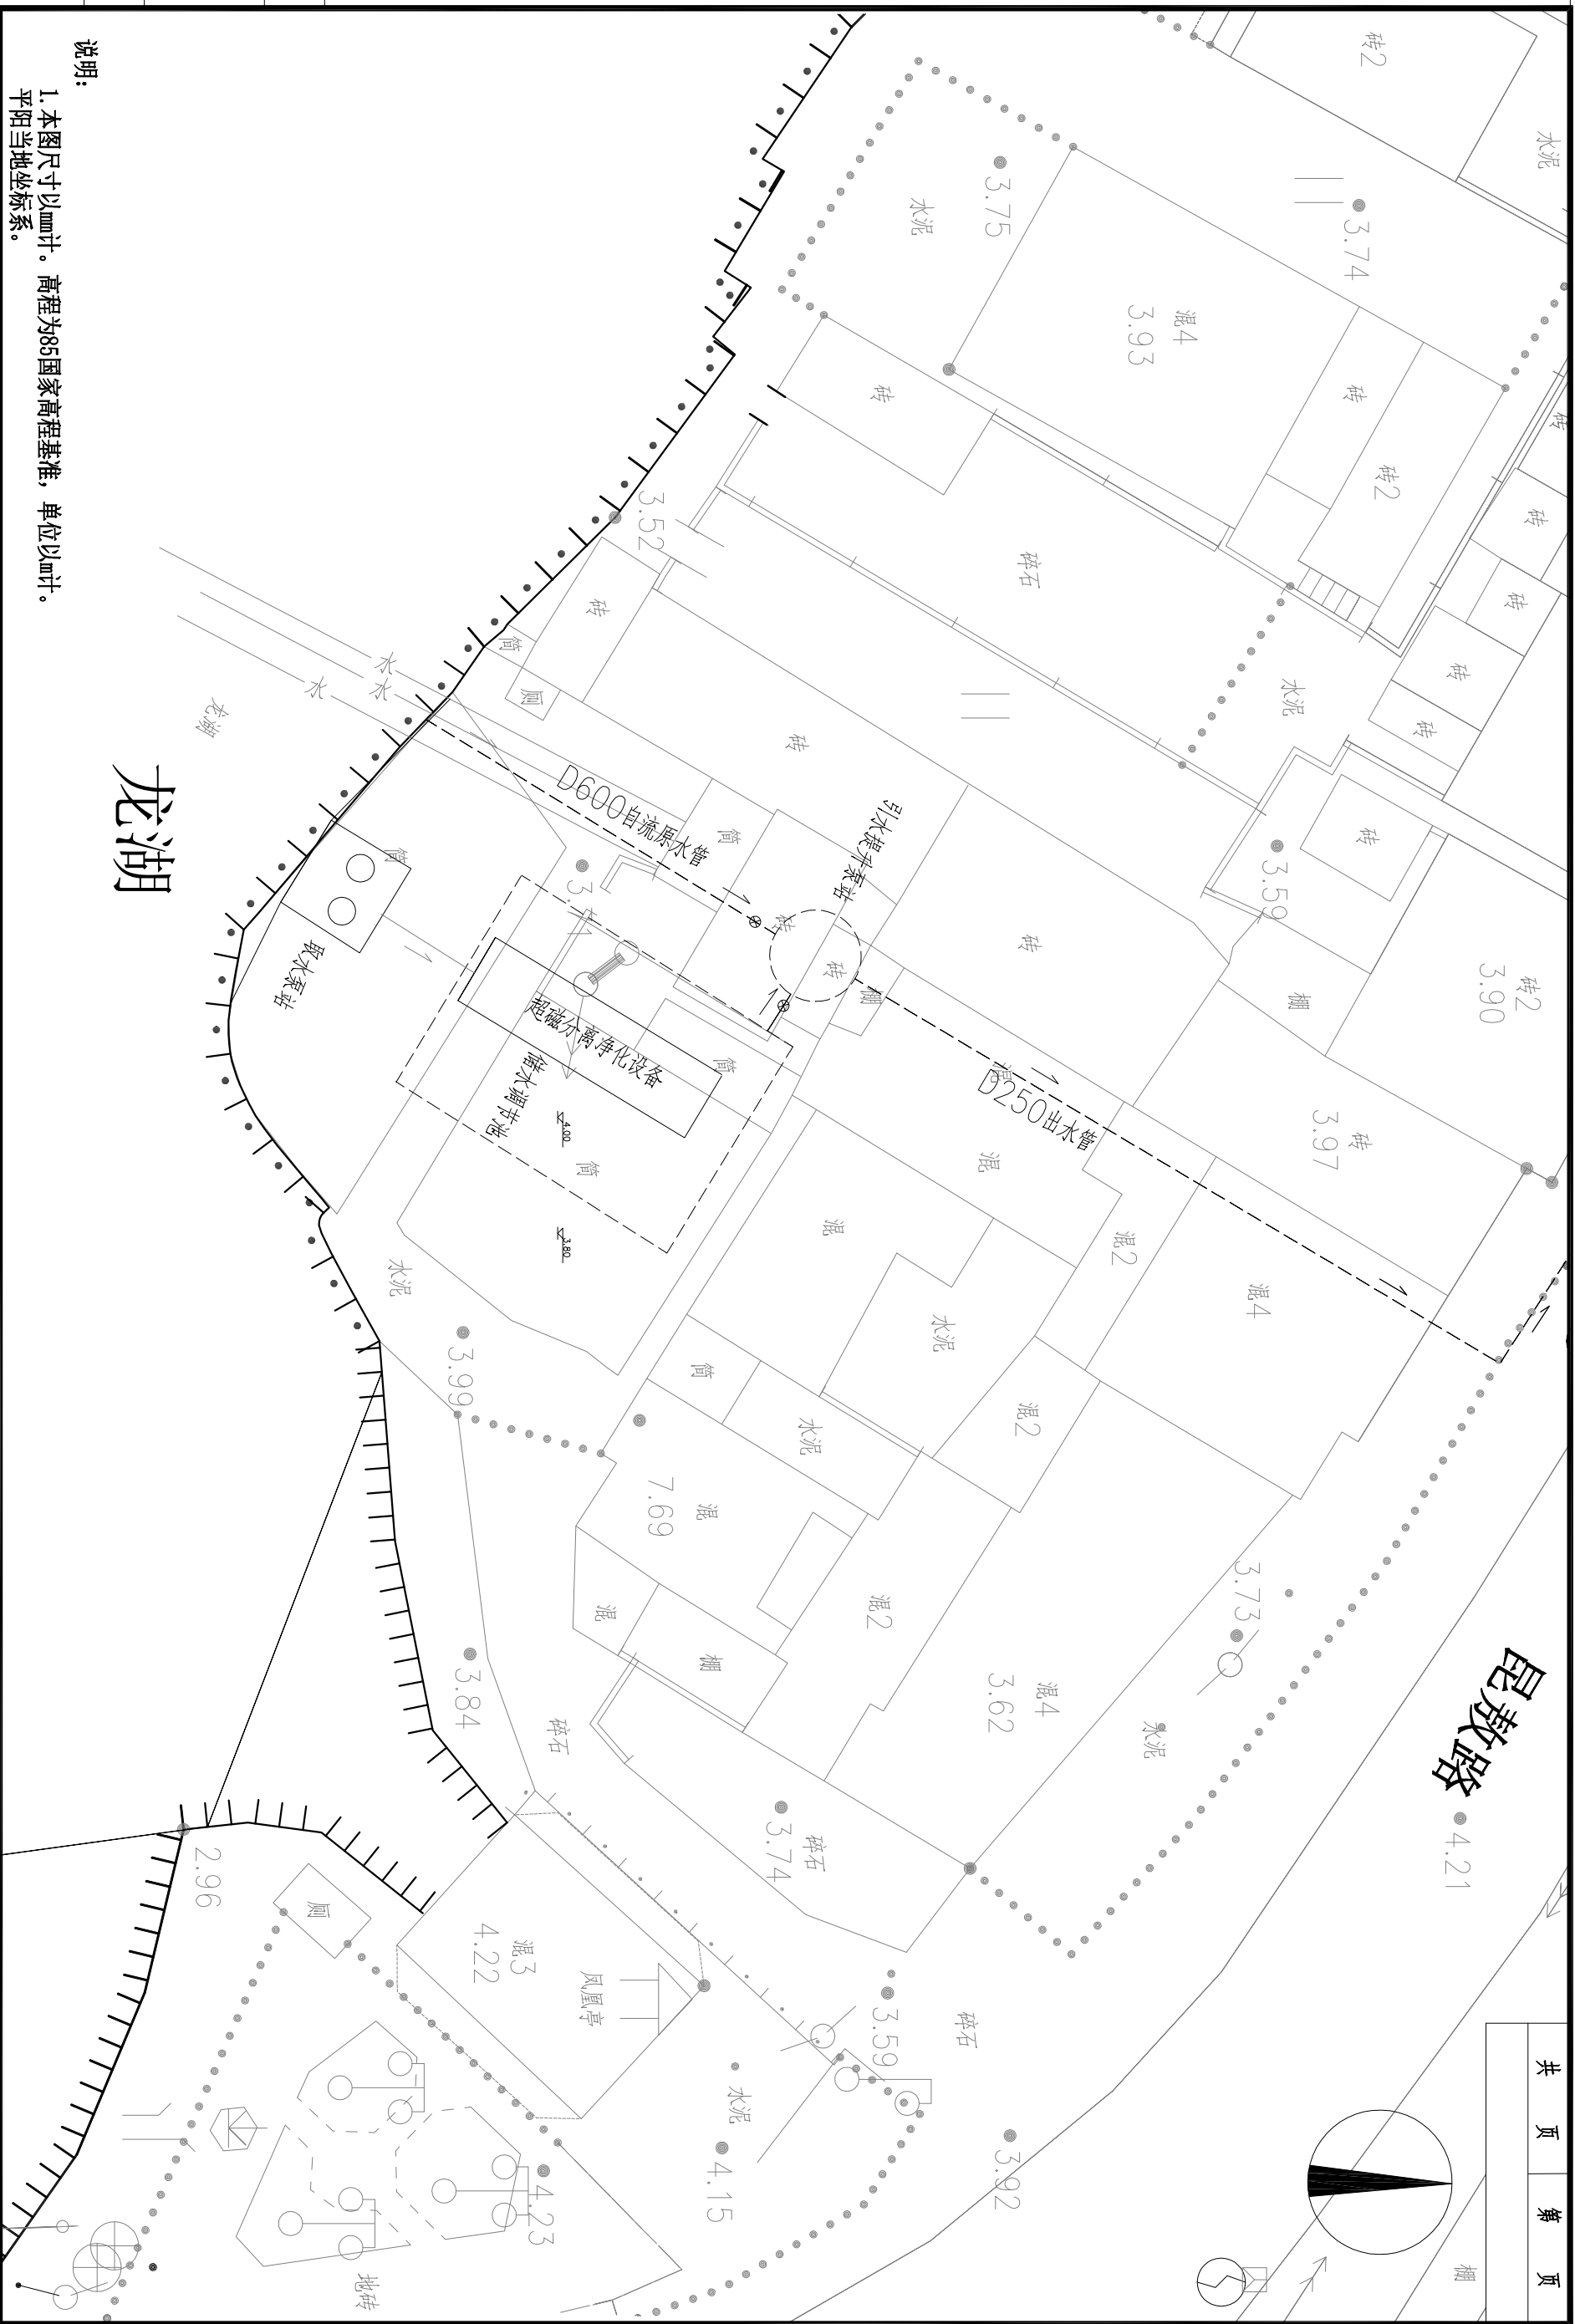

说明:

1. 本图尺寸以mm计。高程为85国家高程基准, 单位以m计。
平阳当地坐标系。

 中誉设计有限公司 ZHONGYU DESIGN CO.,LTD..	建设单位	平阳县濮阳市政园林建设有限公司		图纸名称	坡南河引水泵站及水处理点总平面图		设计		专业负责		审核		日期	2020. 09
	工程名称	坡南街水系生态修复工程		专 业	排 水	资质证书编号	甲级:A144003251	校 核		项目负责		审 定		图 号