


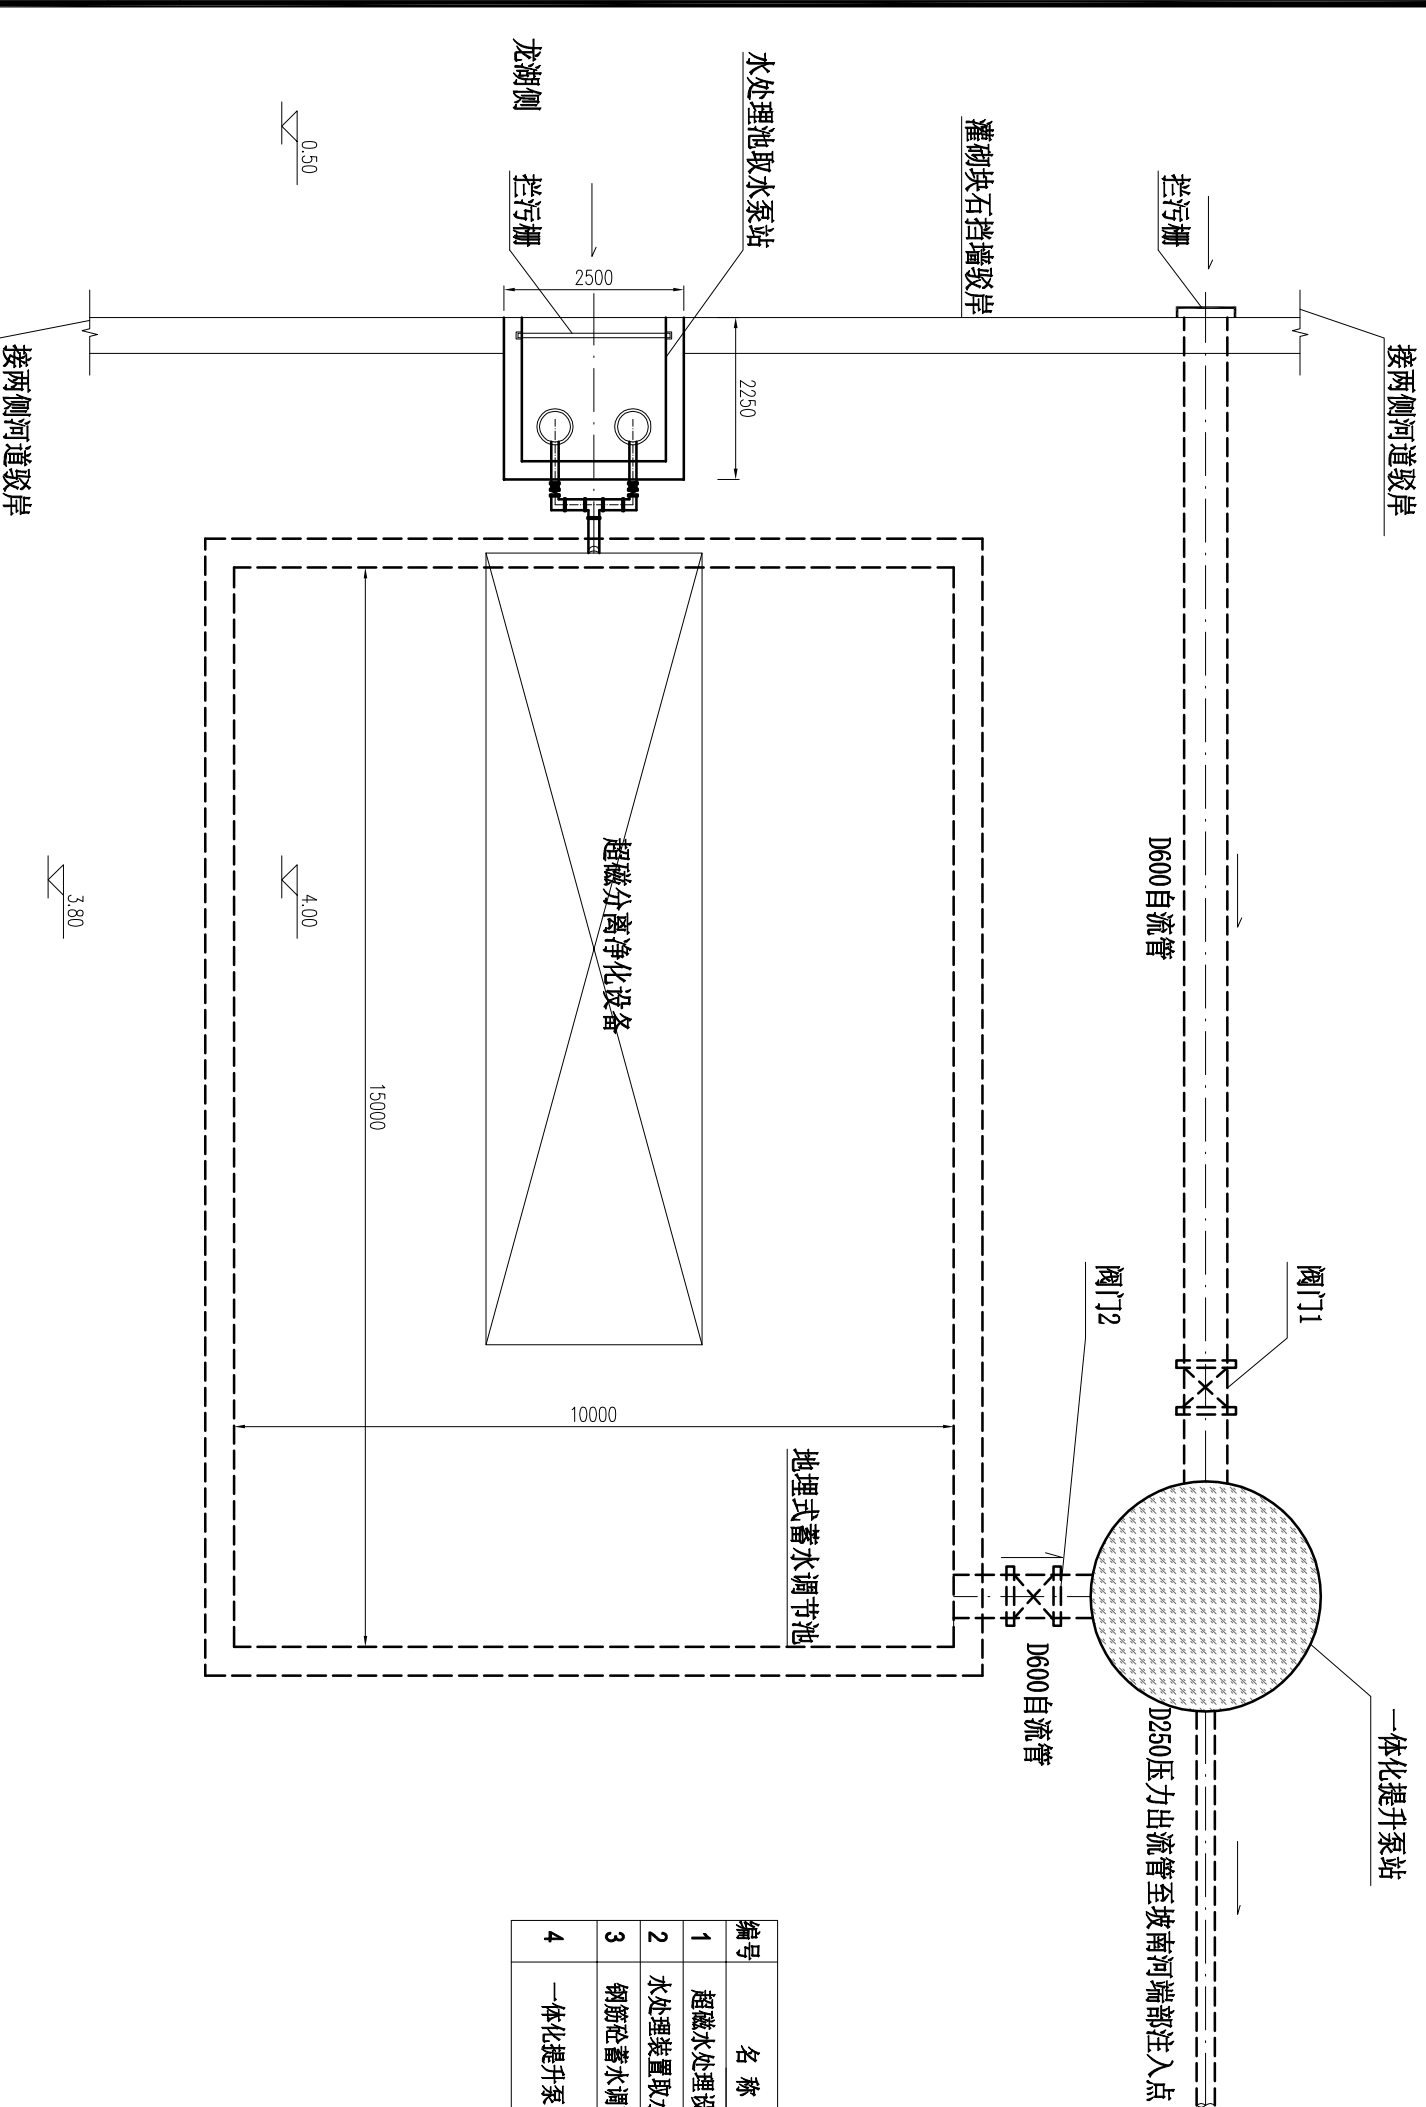

龙湖提水点主要构筑物规模表

编号	名称	规格	单位	数量
1	超磁水处理设备	2000吨/天, 碳钢防腐, 11*3*3m	套	1
2	水处理装置取水泵站	100WQ50-7-2.2	套	2
3	钢筋砼蓄水调节池	15mX10mX3.5m	座	1
4	一体化提升泵	1400吨/天, 玻璃钢结构, ϕ 1.8m 2台 150WQ200-35-37	座	1

说明:
1. 本图尺寸以mm计。高程为85国家高程基准, 单位以m计。

设计阶段	可研设计	设计单位	中普设计有限公司 ZHONGYU DESIGN CO.,LTD..	建设单位	平阳县横阳市政园林建设有限公司	图纸名称	坡南河引水泵站及水处理点平面布置图	设计		专业负责		审核		日期	2020. 09
比例	1:1	工程名称	坡南街水系生态修复工程	专业	排水	资质证书编号	甲级:A144003251	校核		项目负责		审定		图号	附图06