
共　页	第　页

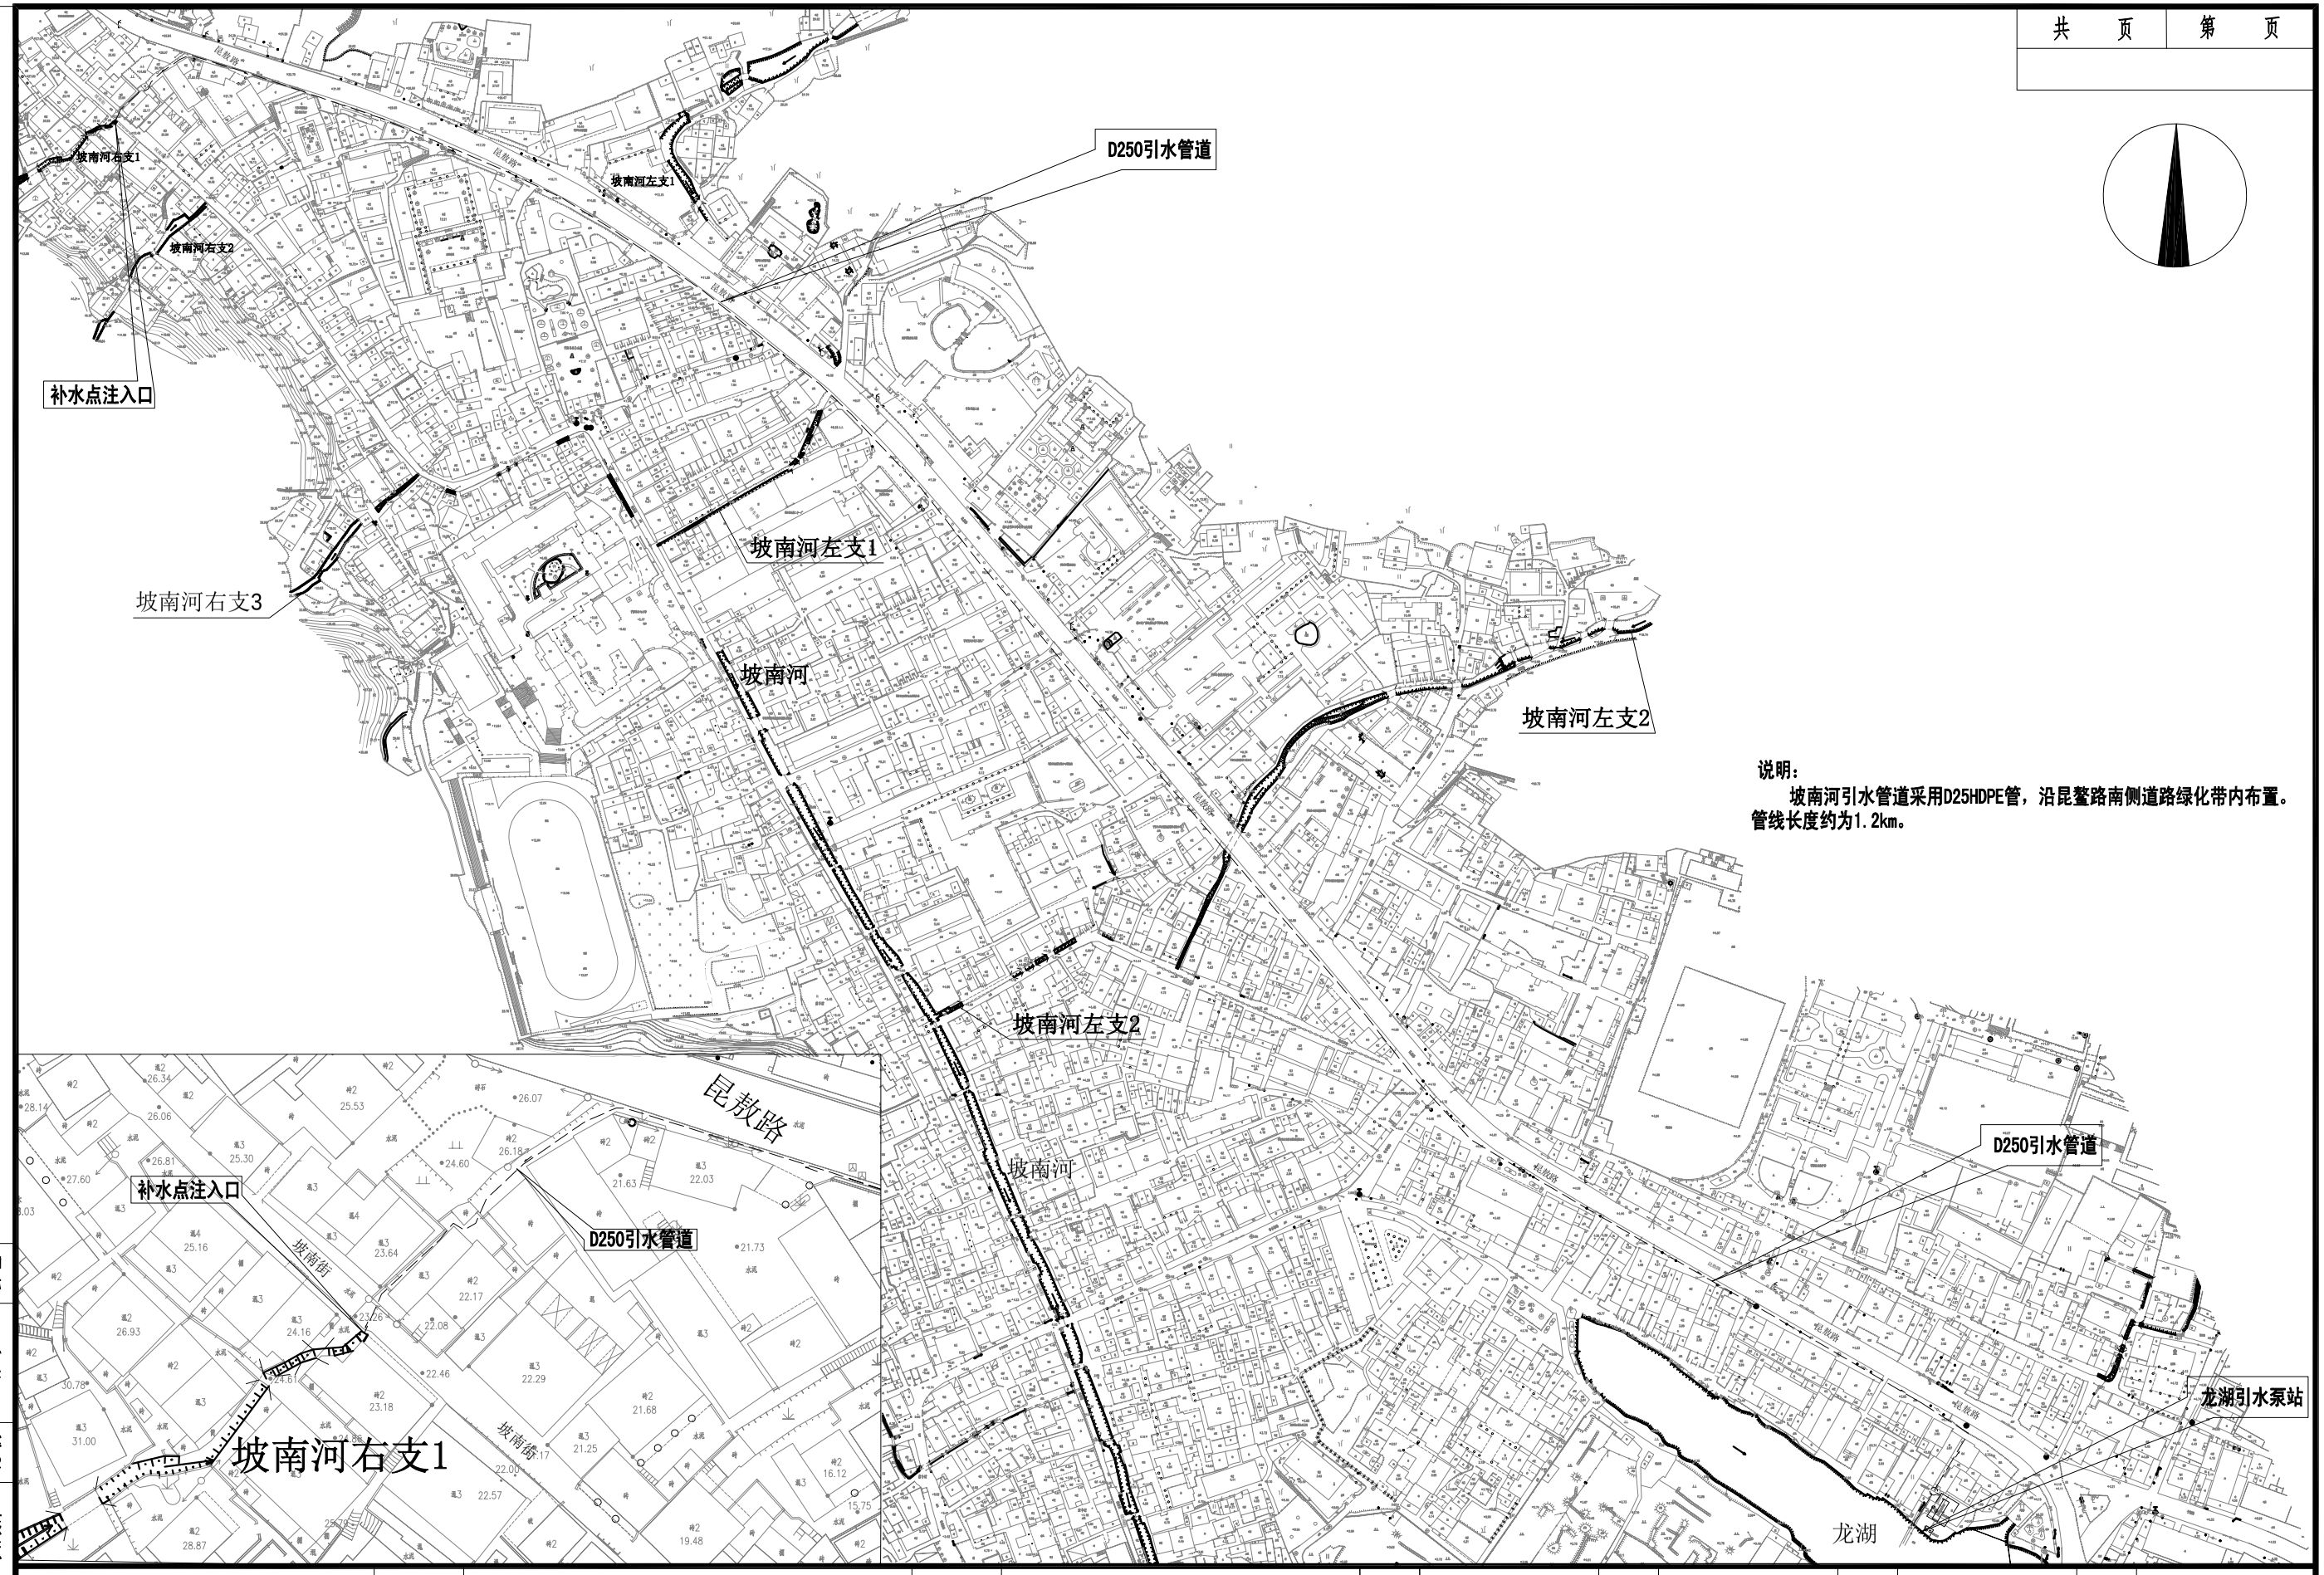

说明：

坡南河引水管道采用D25HDPE管，沿昆鳌路南侧道路绿化带内布置。管线长度约为1.2km。

会签

分示

比例

可研设计

设计阶段

中誉设计有限公司 ZHONGYU DESIGN CO. LTD..	建设单位	平阳县横阳市政园林建设有限公司	图纸名称	坡南河引水管道铺设总平面布置图			设 计		专业负责		审 核		日 期	2020.09
	工程名称	坡南街水系生态修复工程	专　业	排 水	资质证书编号	甲级:A144003251	校 核		项目负责		审 定		图 号	附图07