



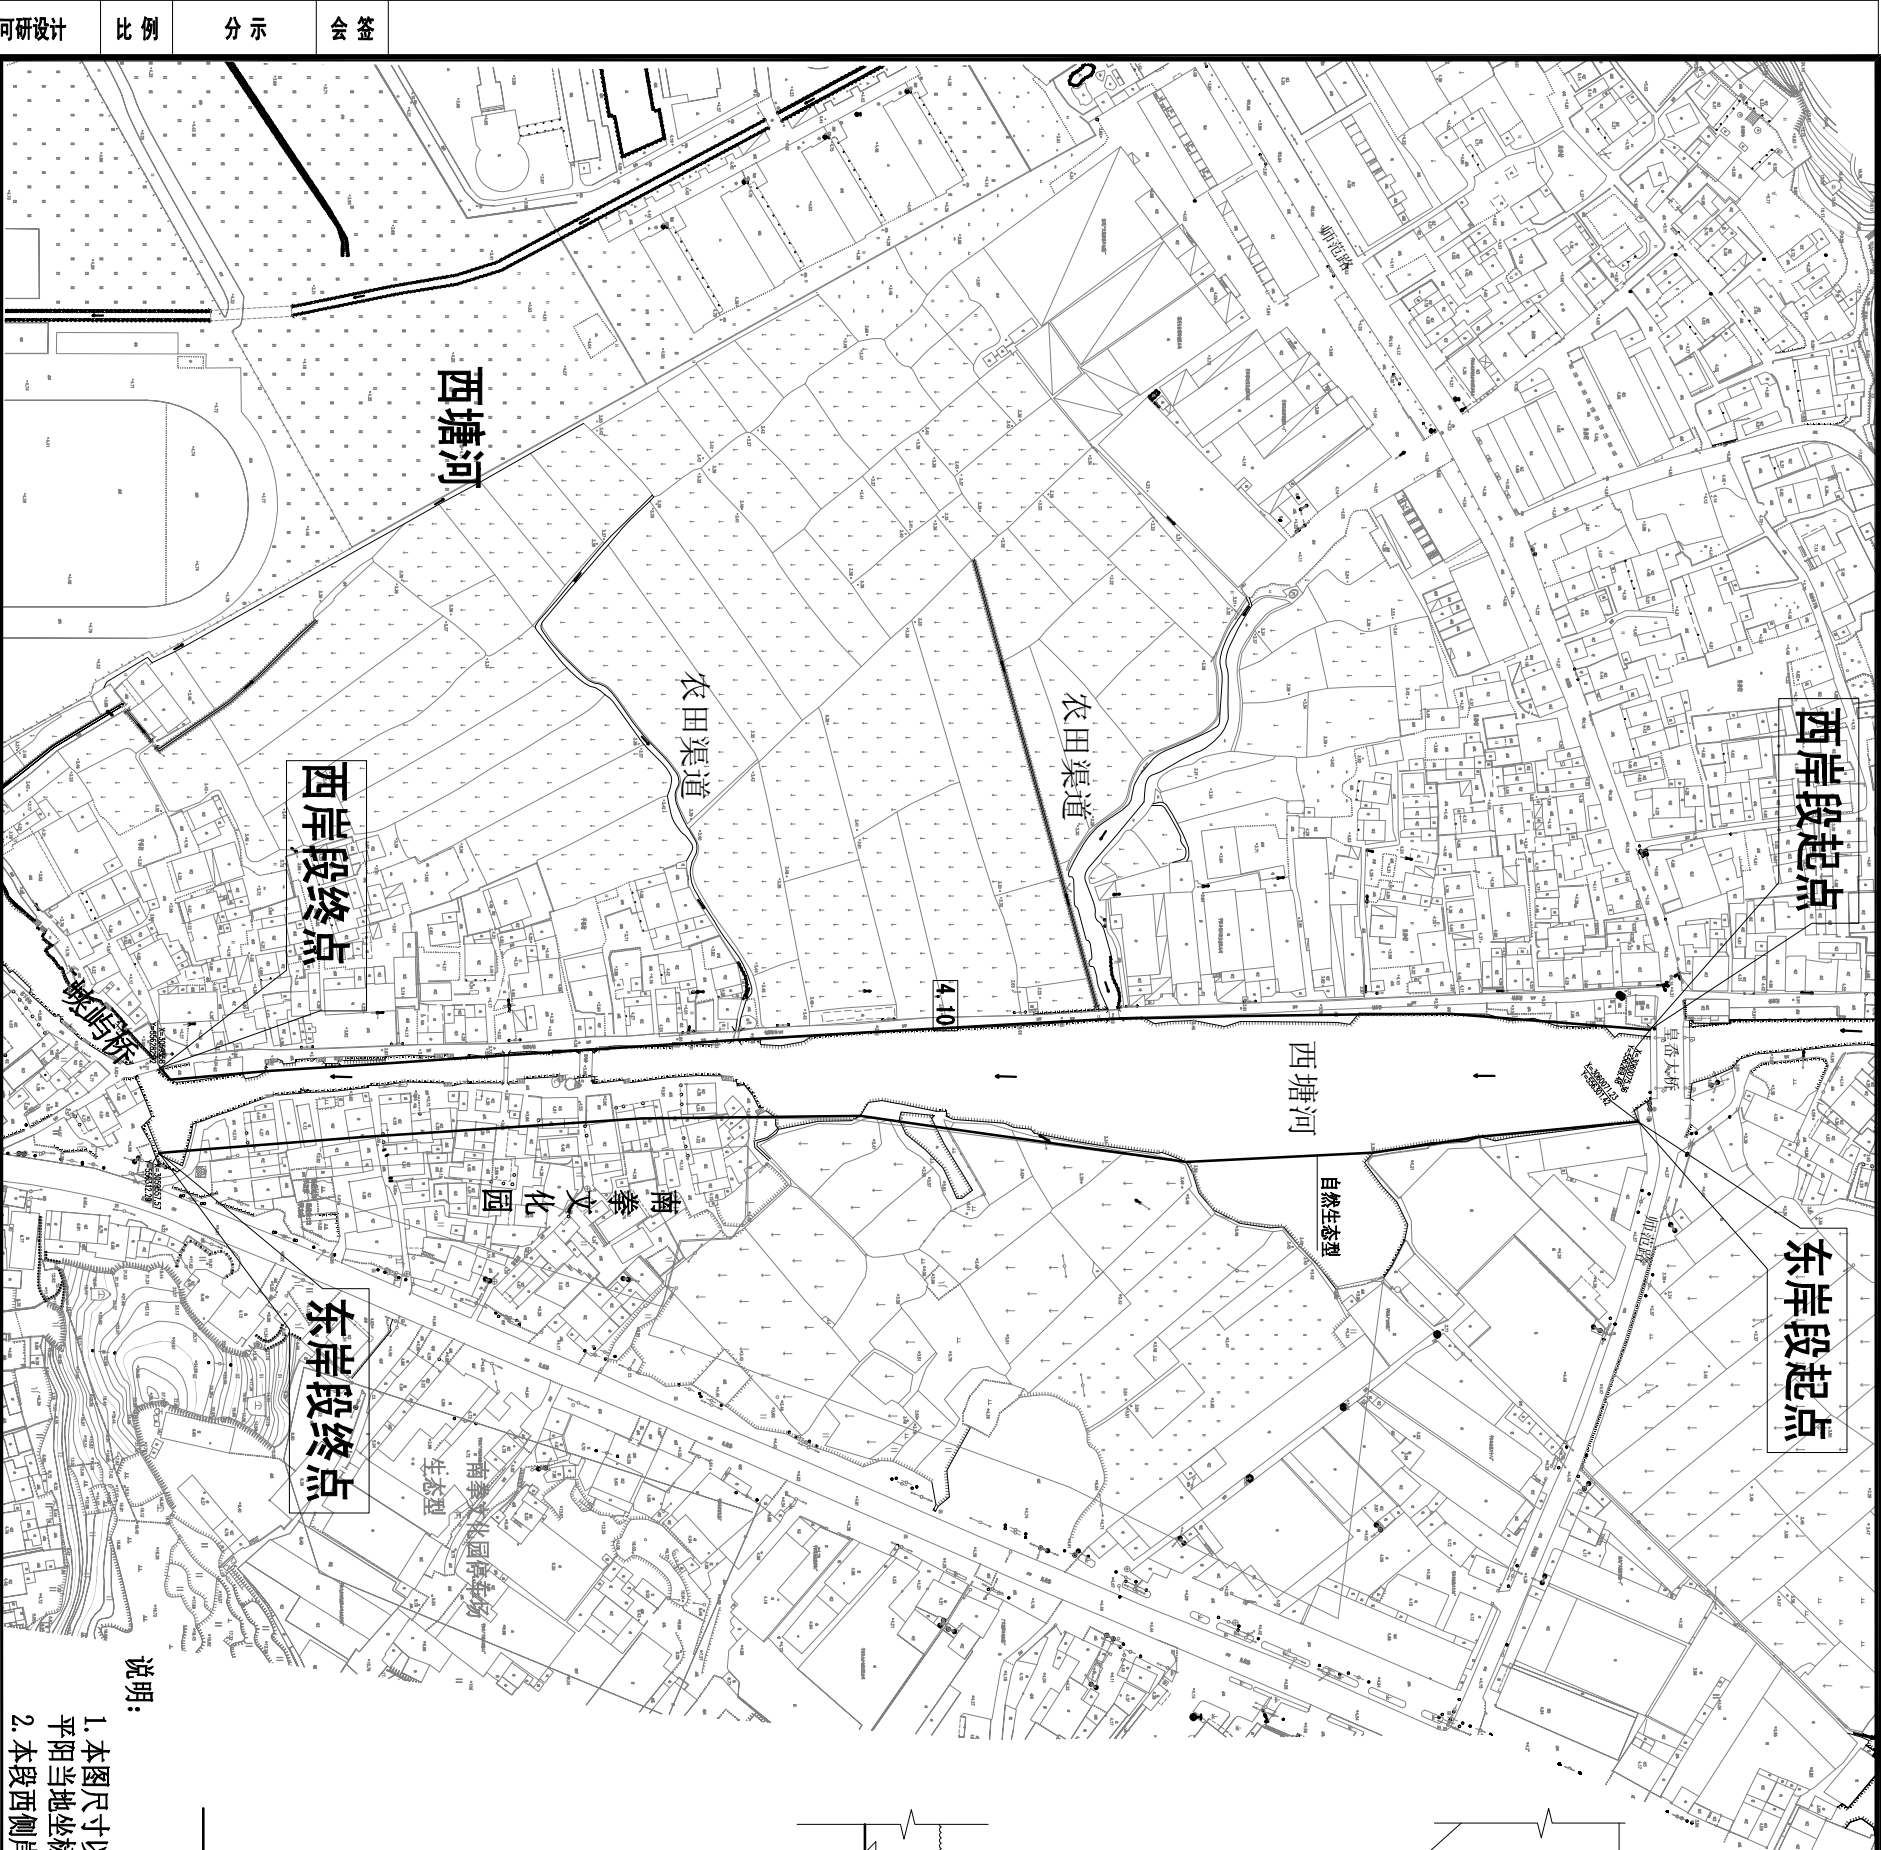

说明:

1. 本图尺寸以cm计。高程为85国家高程基准, 单位以m计。
2. 本段西侧岸驳岸长度约为520.0m, 东侧岸段驳岸516m。

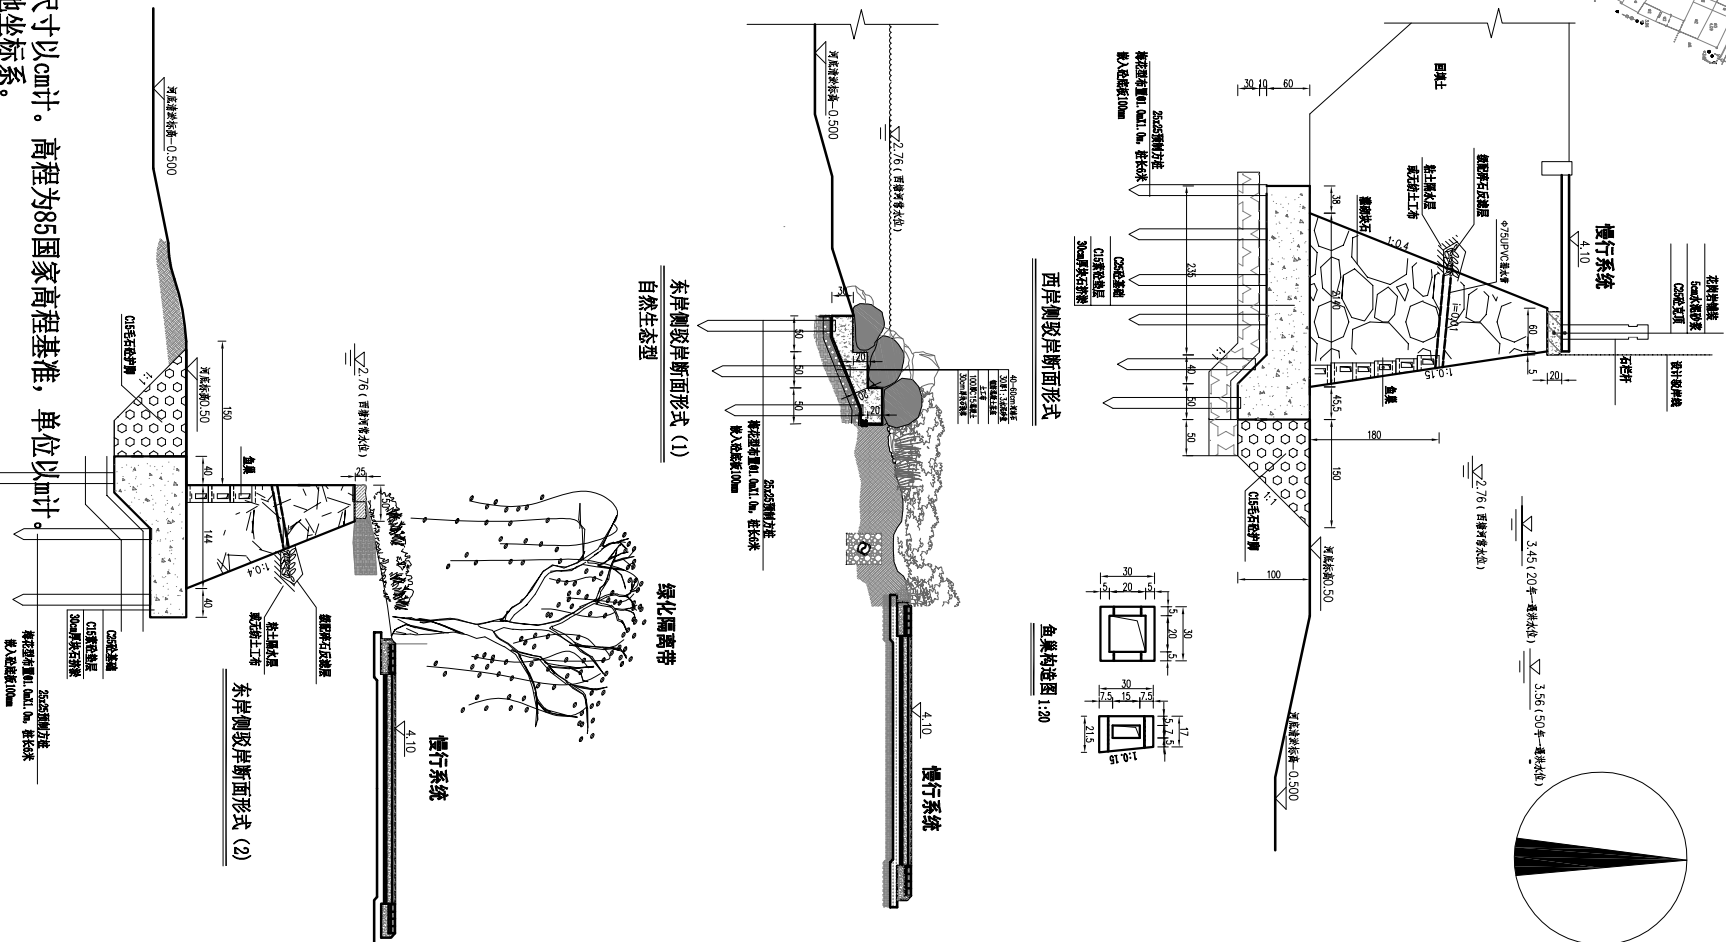

设计阶段	可研设计	比例	分示	会签					共	页	第	页
 中普设计有限公司 ZHONGYU DESIGN CO.,LTD.,	建设单位	平阳县黄阳市政园林建设有限公司	图纸名称	西塘河（皇后大桥“峡峙桥”）段驳岸整治布置图	设计		专业负责		审核		日期	2020.09
	工程名称	坡南街水系生态修复工程	专业	排水	资质证书编号	甲级:A144003251	校核		审定		图号	附图09