
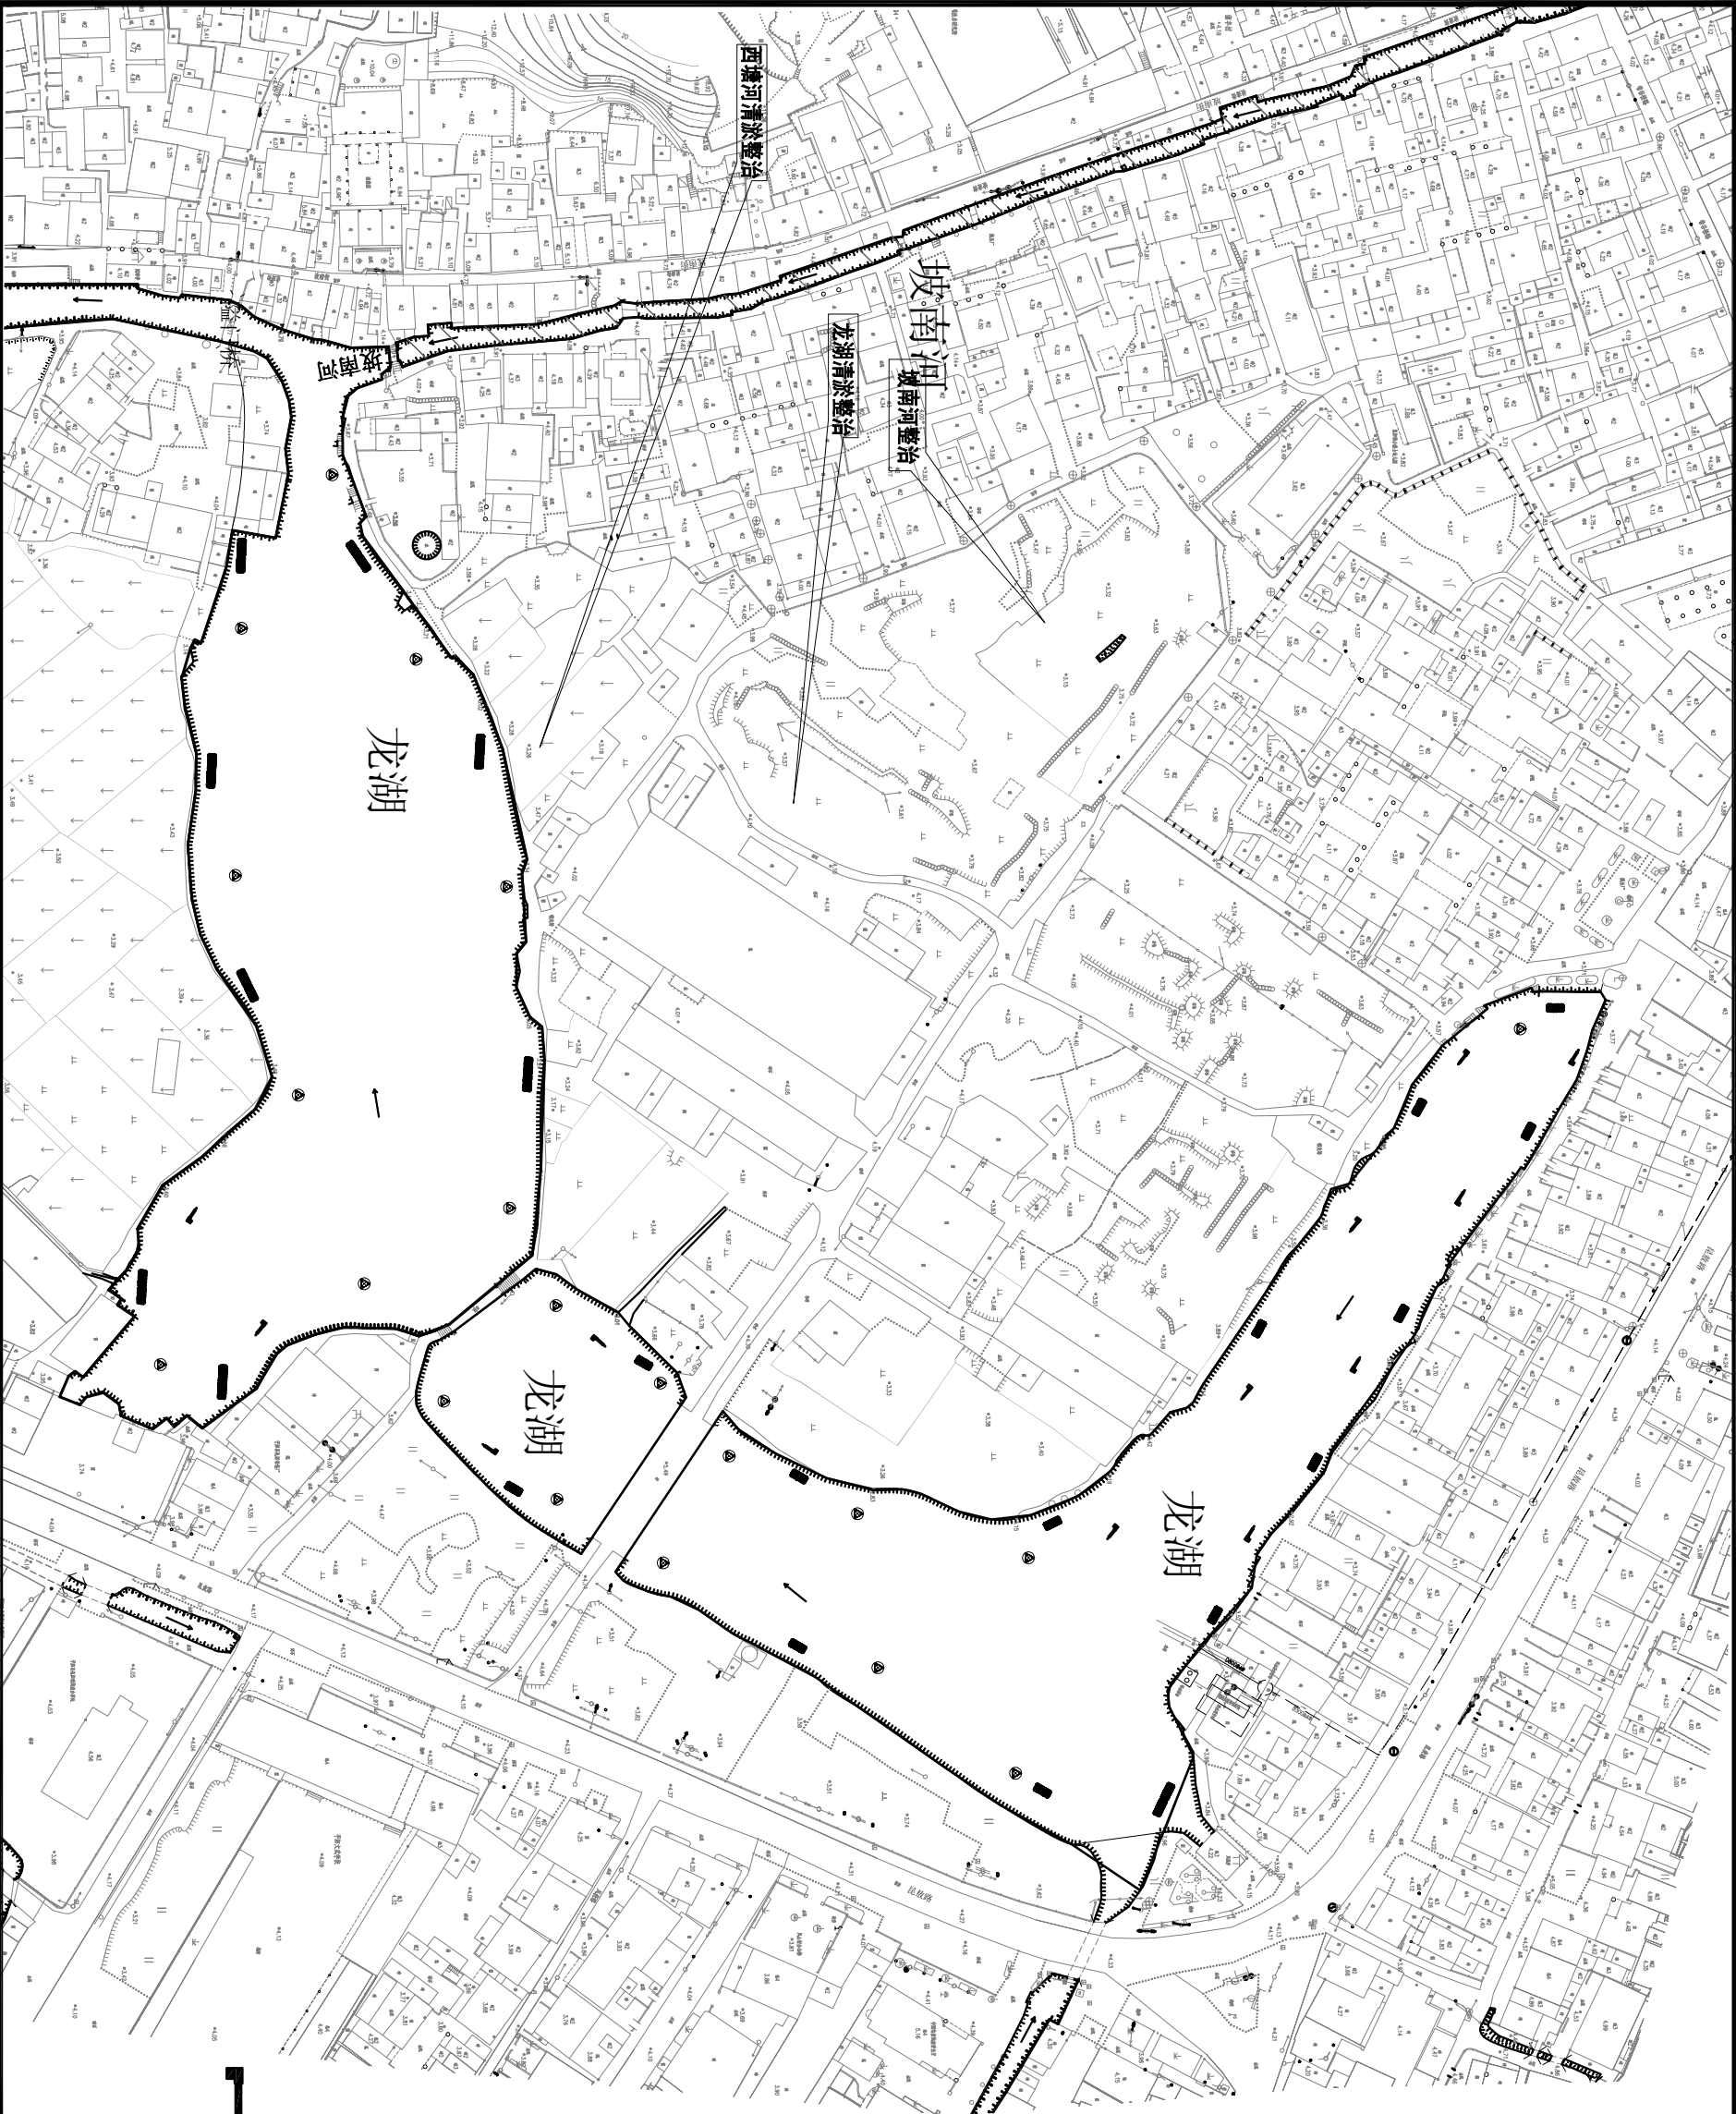


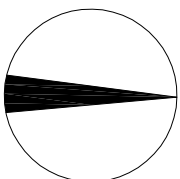

图例

曝气推流设备 (水平)

喷泉曝气设备

生态浮床

设计阶段		可研设计	比例	分示	会签					
 中普设计有限公司 ZHONGYU DESIGN CO.,LTD.	建设单位	平阳县横阳市政园林建设有限公司	图纸名称	龙湖水体曝气及生态浮床平面布置图		设计	专业负责	审核	日期	2020. 09
	工程名称	坡南街水系生态修复工程	专 业	排 水	资质证书编号	甲级:A144003251	校 核	项目负责	图 号	附图11